


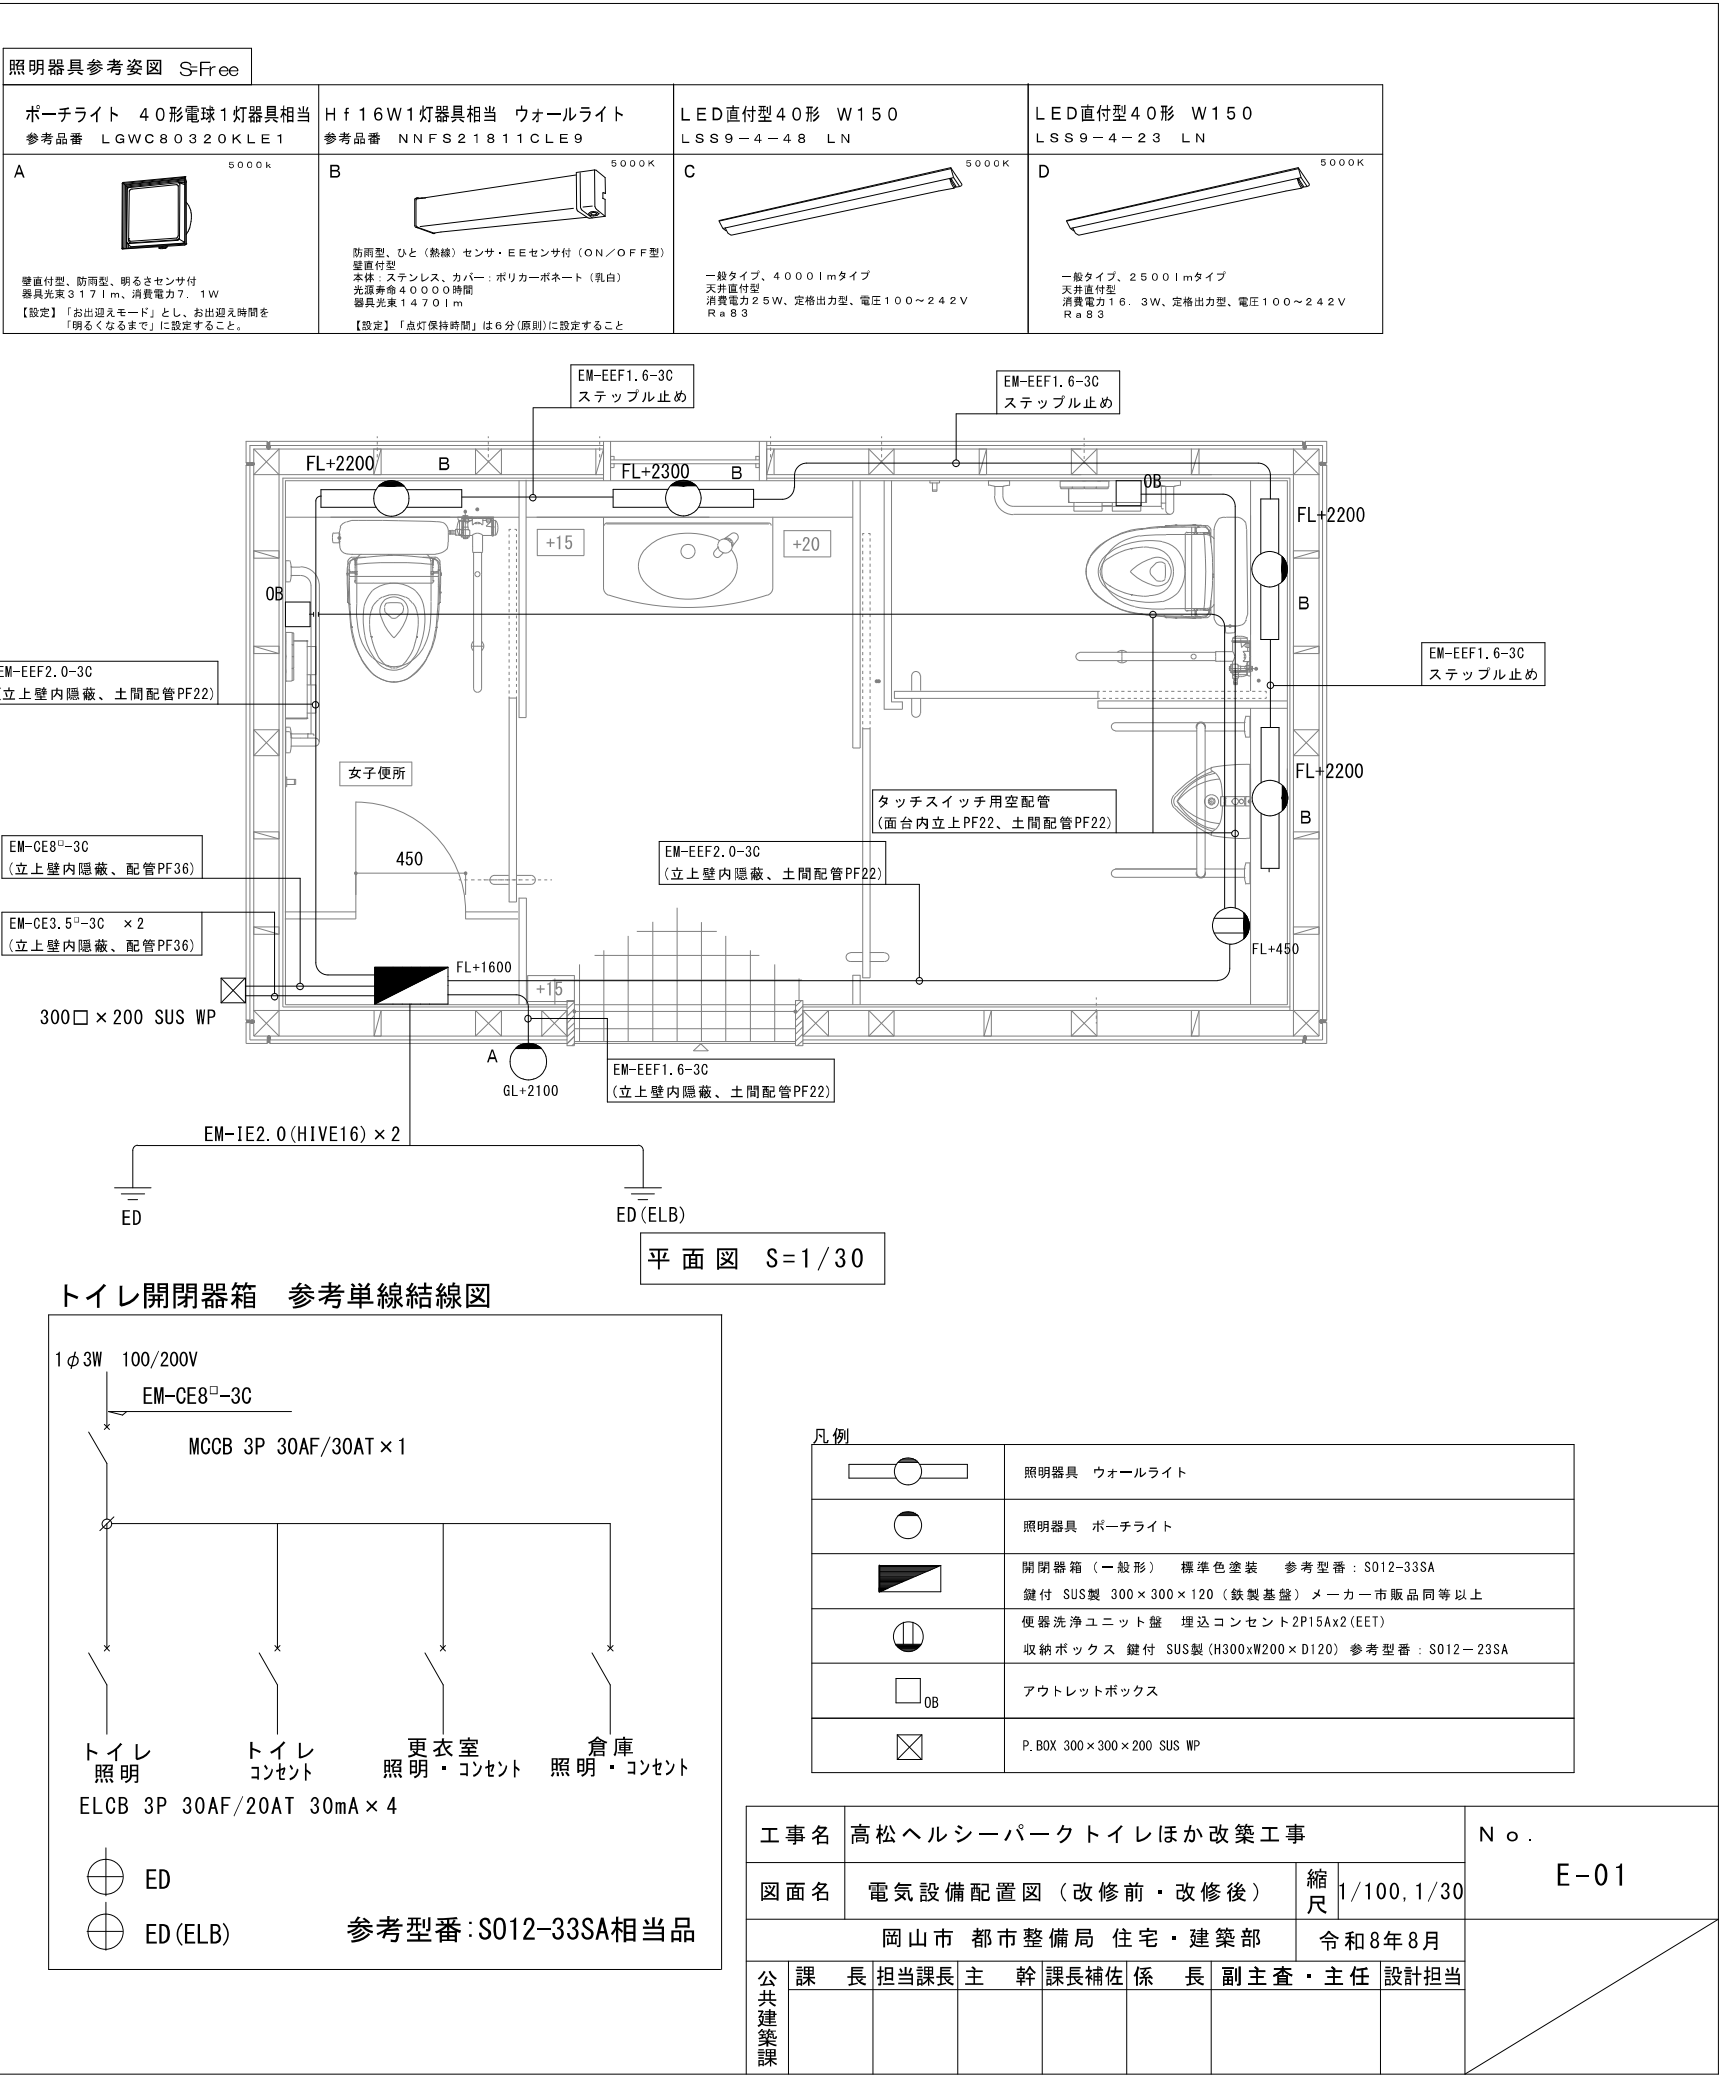


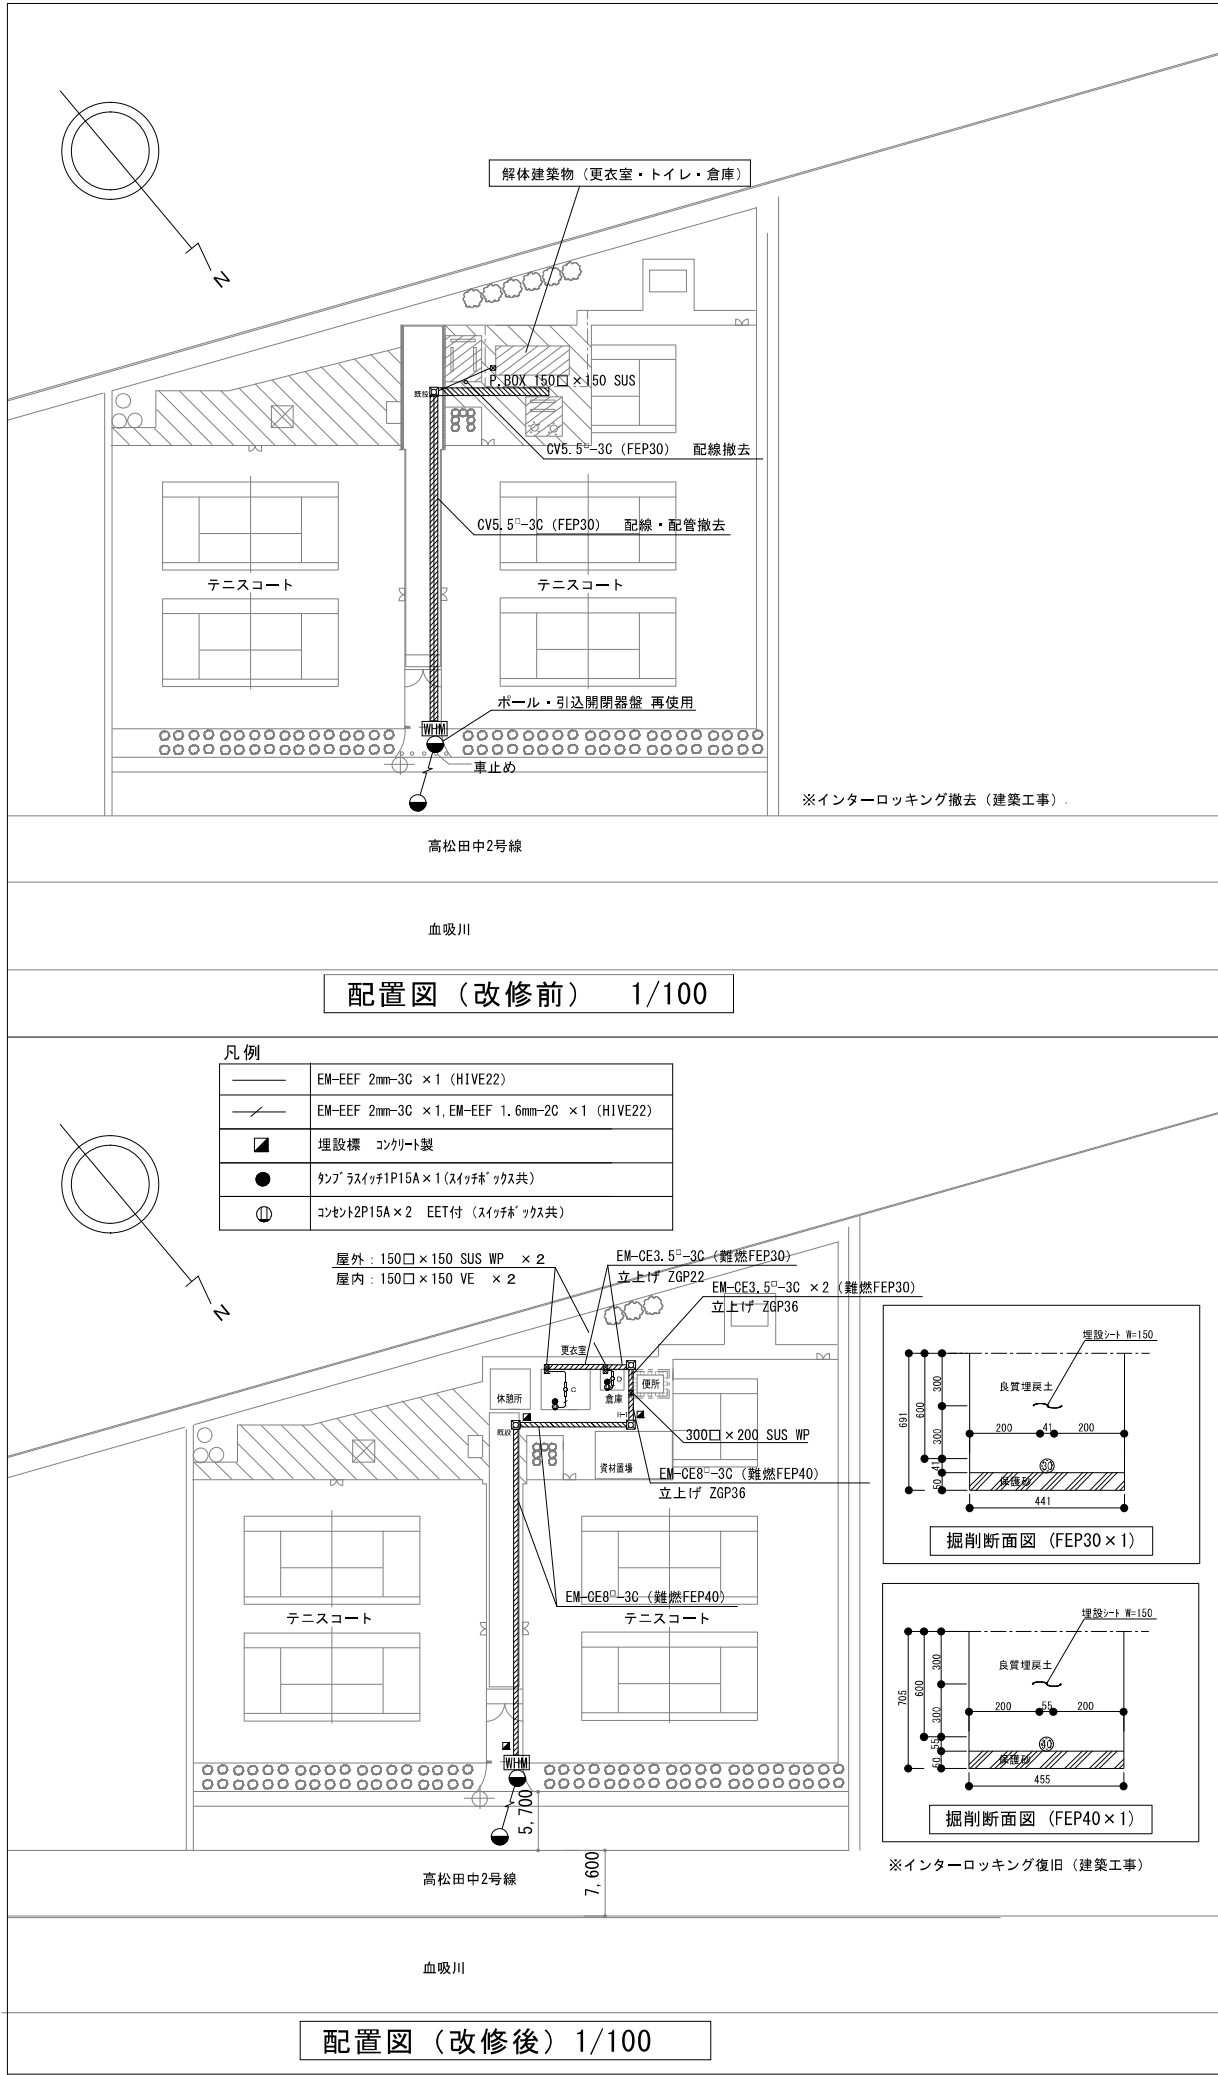


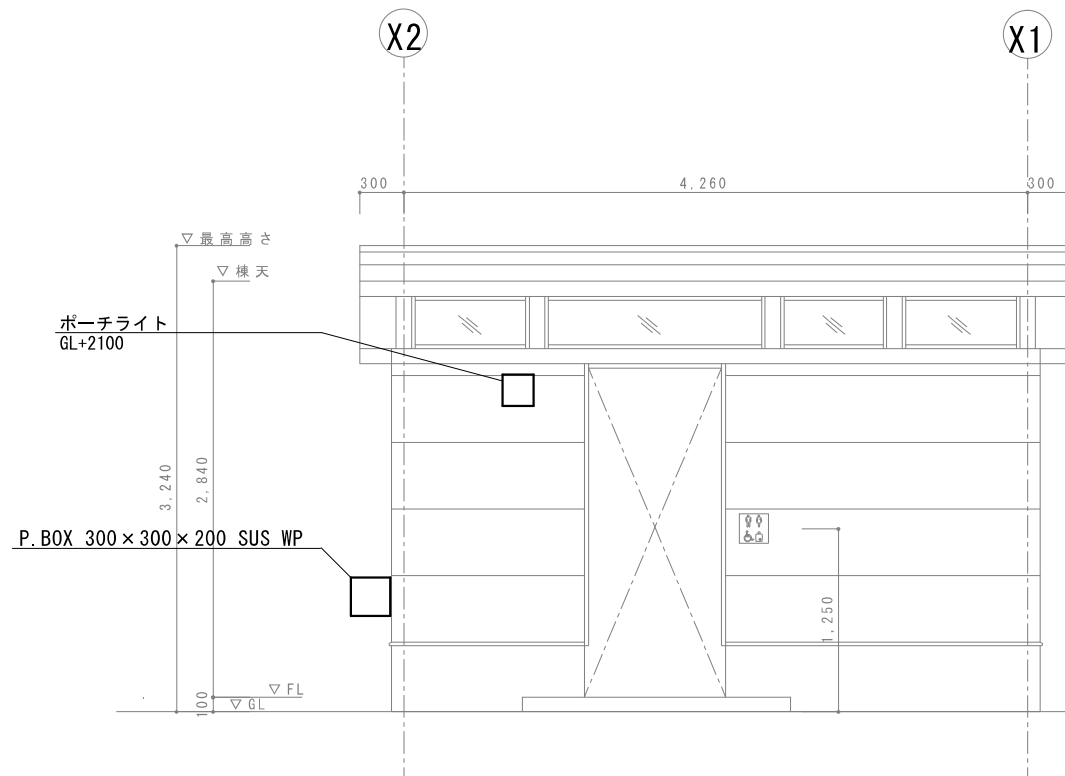


北立面図 S=1/50

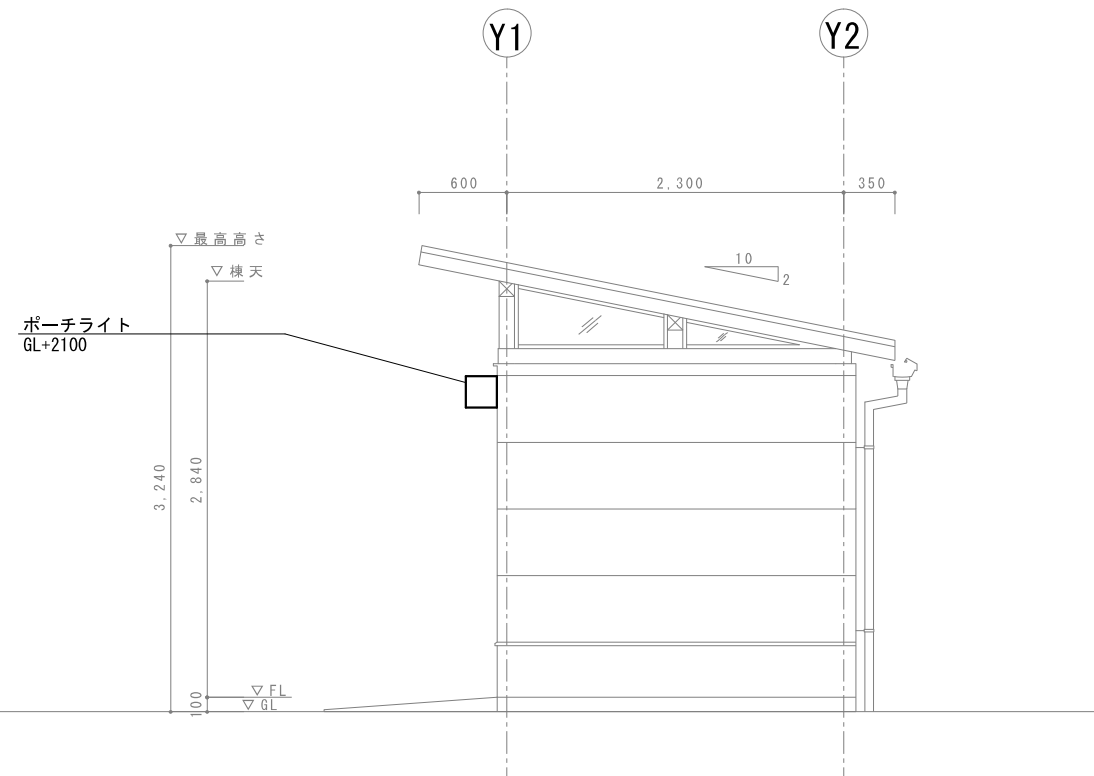

東立面図 S=1/50

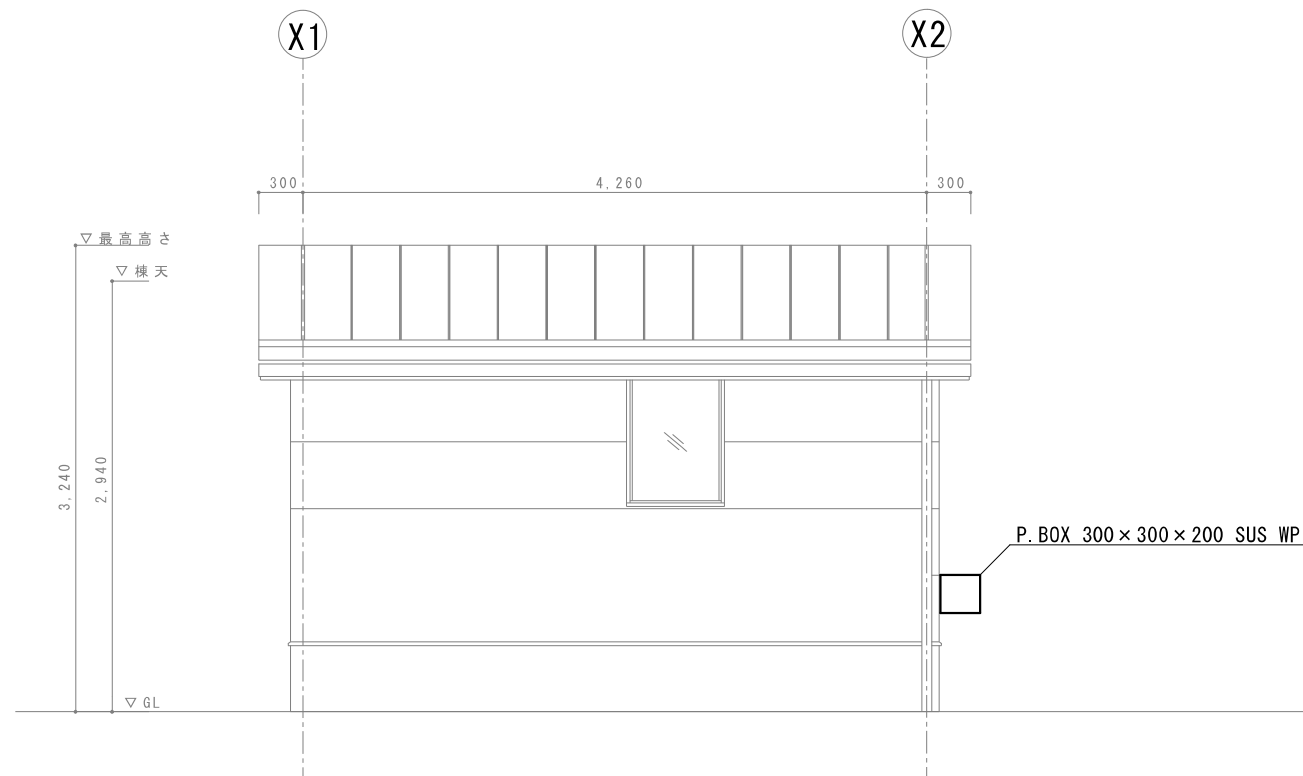


南立面図 S=1/50

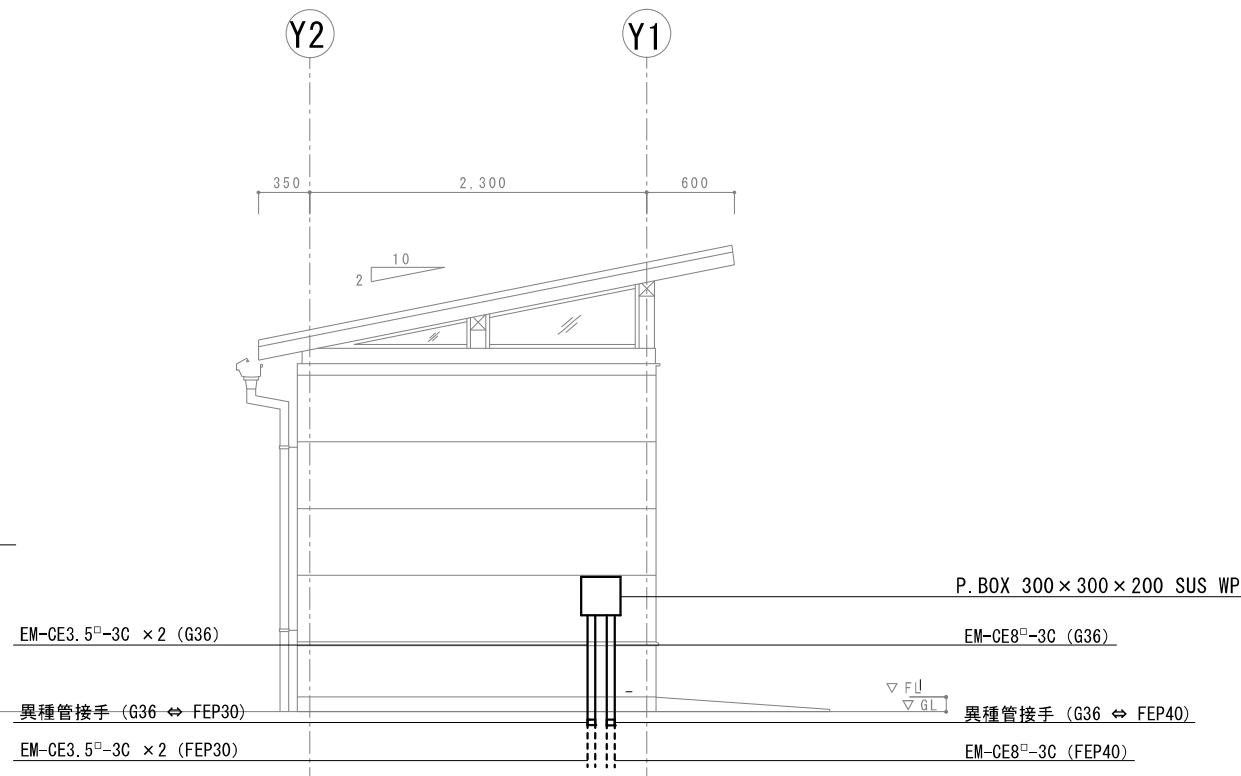



西立面図 S=1/50

工 事 名		高松ヘルシーパークトイレほか改築工事					No. E-02	
図 面 名		電 気 設 備 立 面 図			縮 尺	1/50		
岡 山 市 都 市 整 備 局 住 宅 ・ 建 築 部							令 和 8 年 8 月	
公 共 建 築 課	課 長	担 当 課 長	主 幹	課 長 補 佐	係 長	副 主 査 ・ 主 任	設 計 担 当	

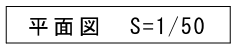



工事名		高松ヘルシーパークトイレほか改築工事					No.	
図面名		電気設備撤去図			縮尺	1/50		E-03
岡山市 都市整備局 住宅・建築部					令和8年8月			
公共建築課	課長	担当課長	主幹	課長補佐	係長	副主査・主任	設計担当	

[illegible]

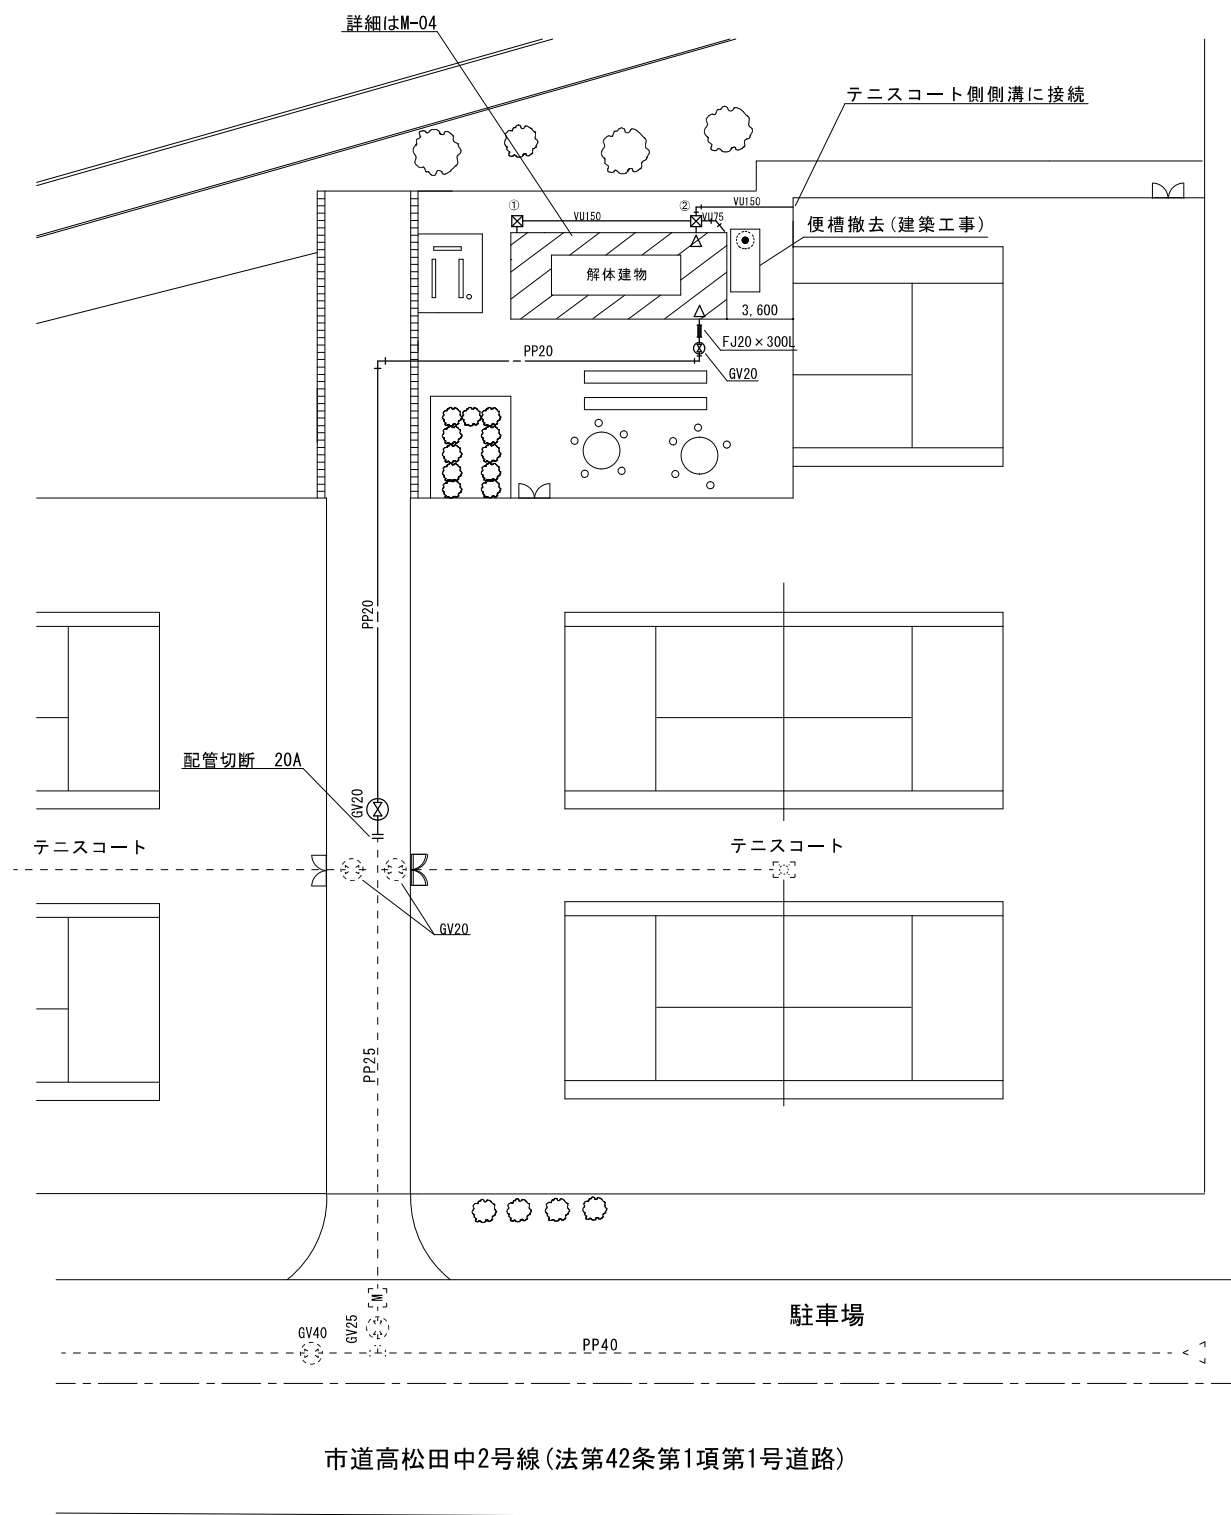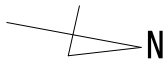

配置図(解体) 1/200

----- : 残置給水管
----- : 撤去給排水管

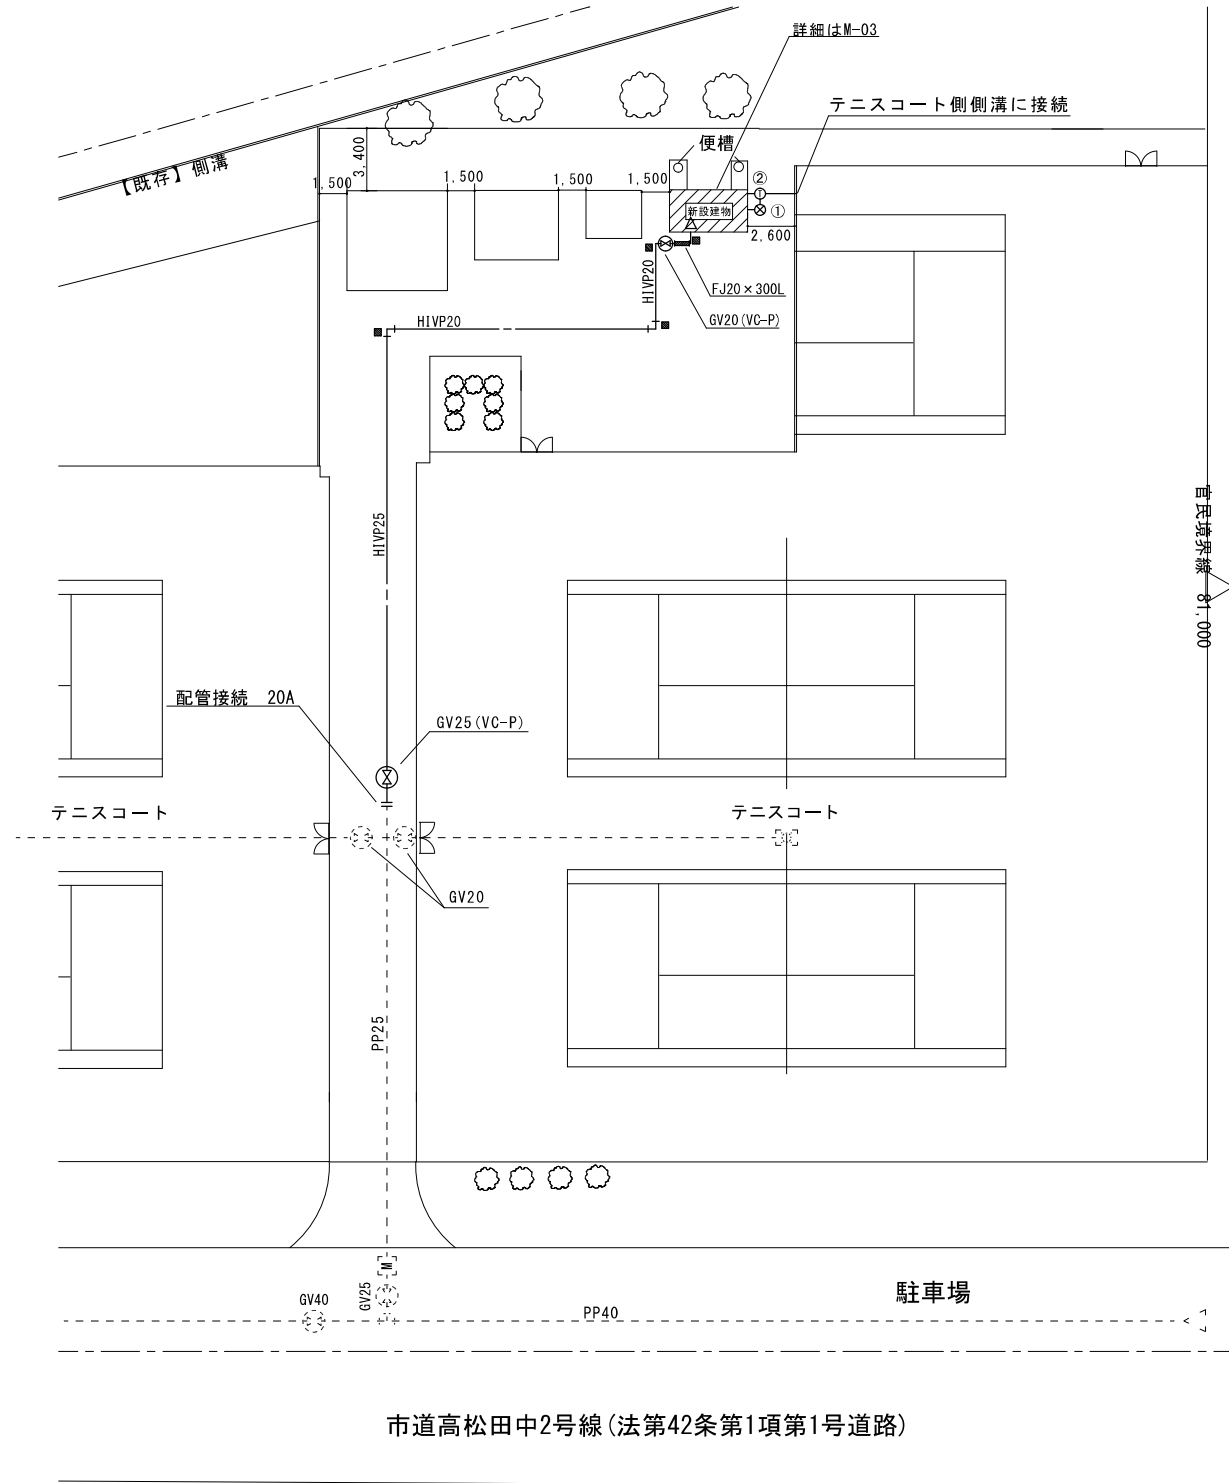
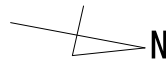


配置図(新築) 1/200

埋設標示柱(コンクリート)を示す

----- : 残置給水管
----- : 新設給排水管

工事名	高松ヘルシーパークトイレほか改築工事				No.			
図面名	配置図				M-02			
岡山市	都市整備局	住宅・建築部	公共建築課	令和8年8月	M-04			
課長	課長補佐	係長	課員	担当者	承認	検図	製図	

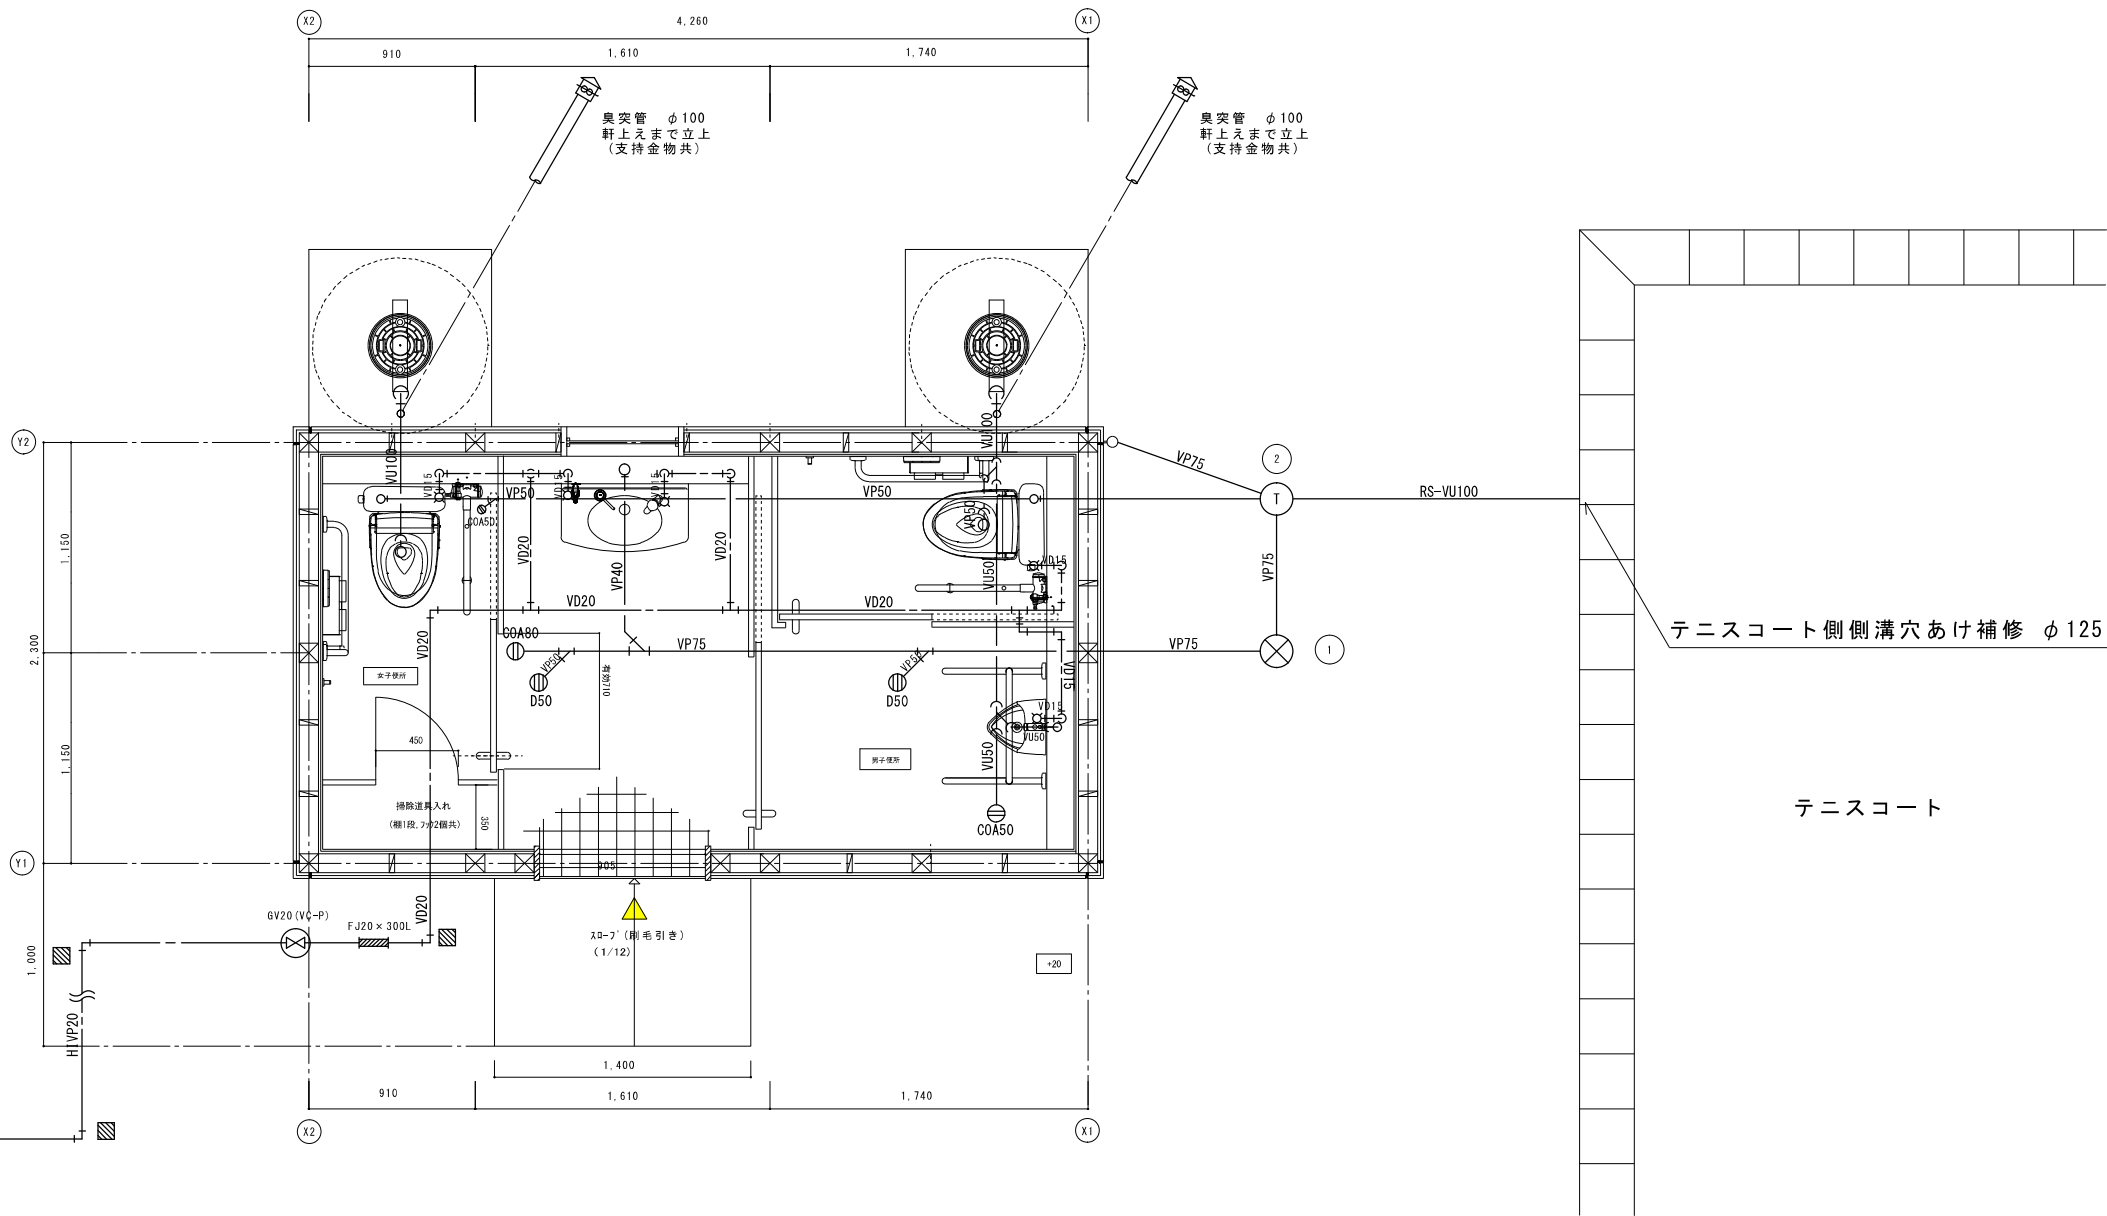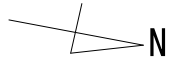

平面図 S=1/20

埋設標示柱(コンクリート)を示す

新設雑排水管

新設汚水管

新設給排水管

※FRP便槽設置に伴う下記工事は建築工事

・土工等


・基礎コンクリート

・マンホール根拠コンクリート



衛生・排水器具リスト			
設置場所	品名	参考品番・仕様	数量
公園便所	洋風大便器	ATW-50WX, TS670F1U, 他付属品一式	2
	壁掛小便器	ATU-309, SYS-50A, 他付属品一式	1
	壁掛洗面器	L270CM, TLG11AR, TL220D, TL40FU, TLDP2201JA, TLK0502J, 他付属品一式	1
	小便器用手摺	T112CU22, 他付属品一式	1
	L型手摺	T112CL10, 他付属品一式	2
	はね上げ手すり	T112HK7R, 他付属品一式	2
	フック	YKH52AR, 他付属品一式	2
	キ式横水栓	T28AKUH13	1
	床上掃除口	COA50	2
	床上掃除口	COA80	1
	床排水金物	D50	2

樹リスト				
	種類	寸法	管底 (現状GL-)	備考
①	ホリアロビシ製ため樹	φ300	GL-270	シコン蓋 (泥溜め≧150mm) 新設
②	ホリアロビシ製トリアツツ樹	φ300	GL-280	シコン蓋 新設

便槽			
設置場所	品名	参考品番・仕様	備考
公園便所	簡易水洗用便槽	FRP 縦形 800L 960φ×1200H NKU4-8 (参考型番 様々)	新設
		接続口 100A、臭突分岐継手 100×100、小便排水分岐継手 100×50	
		便器接続自在エムホ 100A、標準マンホール、フラットバー (南京錠2箇所付)	
		臭突管セット 100A (ファン付) SYD-100E (参考型番 様々)	
		基礎コンクリート・ス及び上部コンクリートスツツは建築工事	

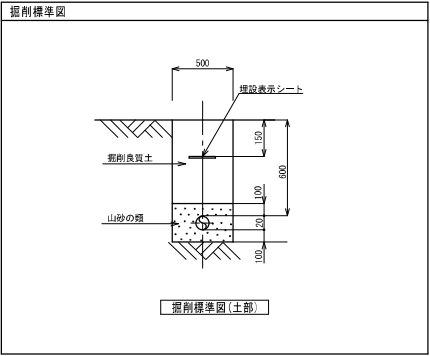

工事名 高松ヘルシーパークトイレほか改築工事					No.	
図面名 平面図 (新築)					M-03	
岡山市 都市整備局 住宅・建築部 公共建築課					M-04	
課長	課長補佐	係長	課員	担当者	承認	検図

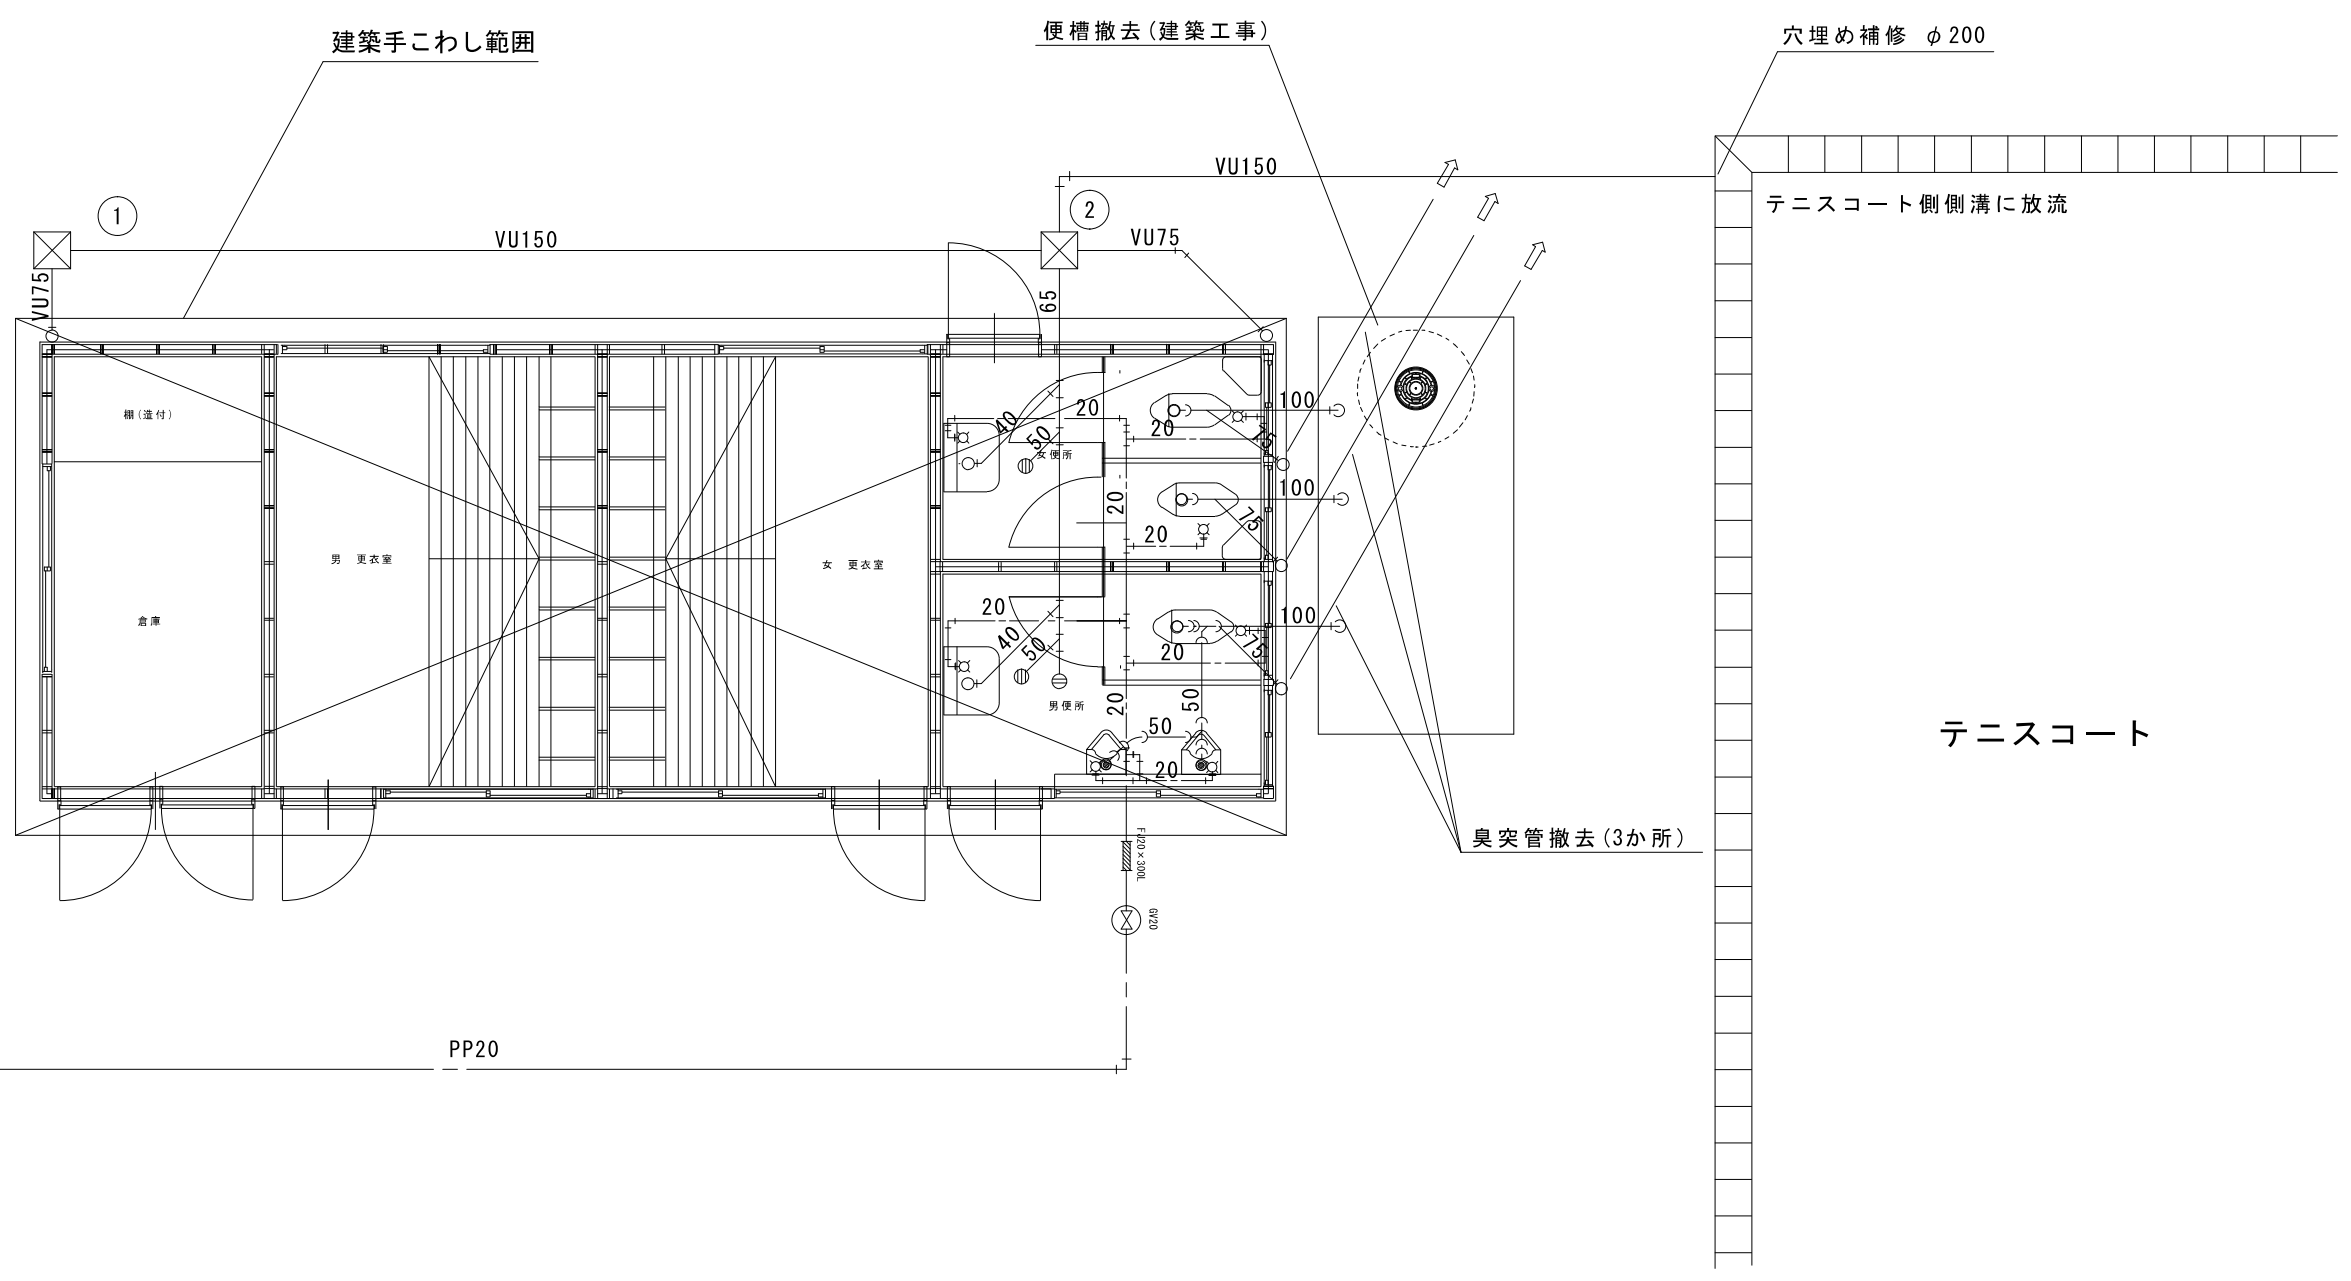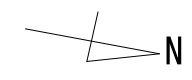

詳細はM-02

平面図 S=1/30

撤去樹リスト

記号	種類	寸法	管底	仕様
①	コンクリート樹	□300	GL-280	コンクリート蓋
②	コンクリート樹	□300	GL-290	コンクリート蓋

- : 撤去雑排水管
- C— : 撤去污水管
- - - : 撤去給排水管

屋内部分の配管・衛生機器類については
建築工事の手こわし範囲の含むものとする。

工事名	高松ヘルシーパークトイレほか改築工事				N o.			
図面名	平面図(解体)			縮尺	A1:1/30 A3:1/60	M-04		
岡山市	都市整備局	住宅・建築部	公共建築課	令和8年8月		M-04		
課長	課長補佐	係長	課員	担当者	承認	検図	製図	