

【凡例】

○

...

高木

■

...

低木

□


...

看板

○

...

標識

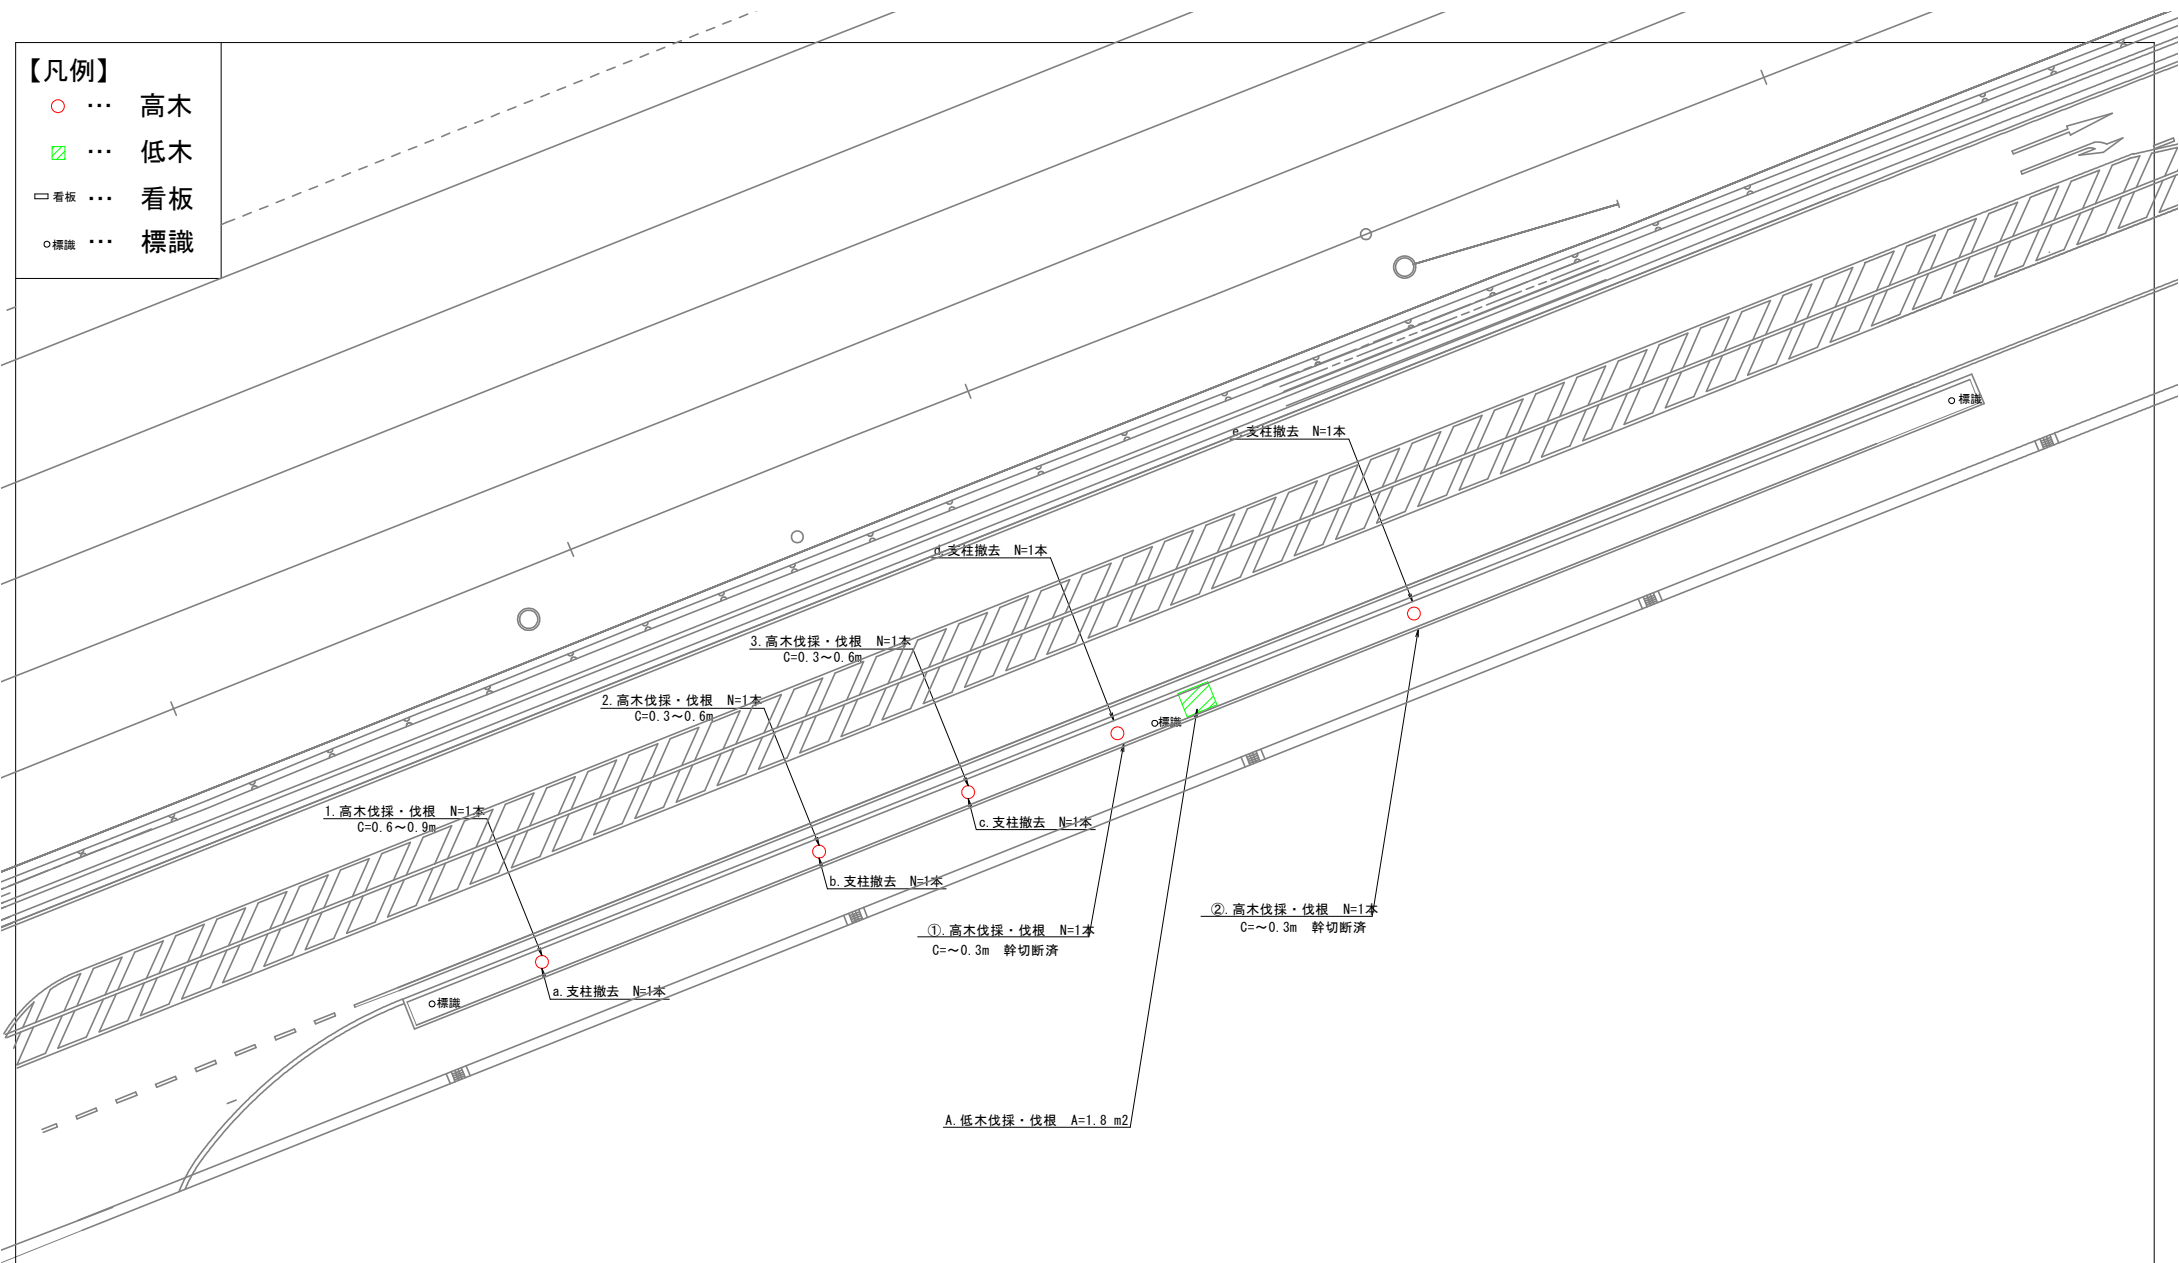

北長瀬未来ふれあい総合公園 第3駐車場

工事名	市道北長瀬表町野田線植栽工事		
図面名	撤去平面図①		
縮尺	S=1:250	図面番号	1/8
発注者	岡山市北区役所地域整備課		

【凡例】

○

...

高木

▨

...

低木

□


...

看板

○


...

標識

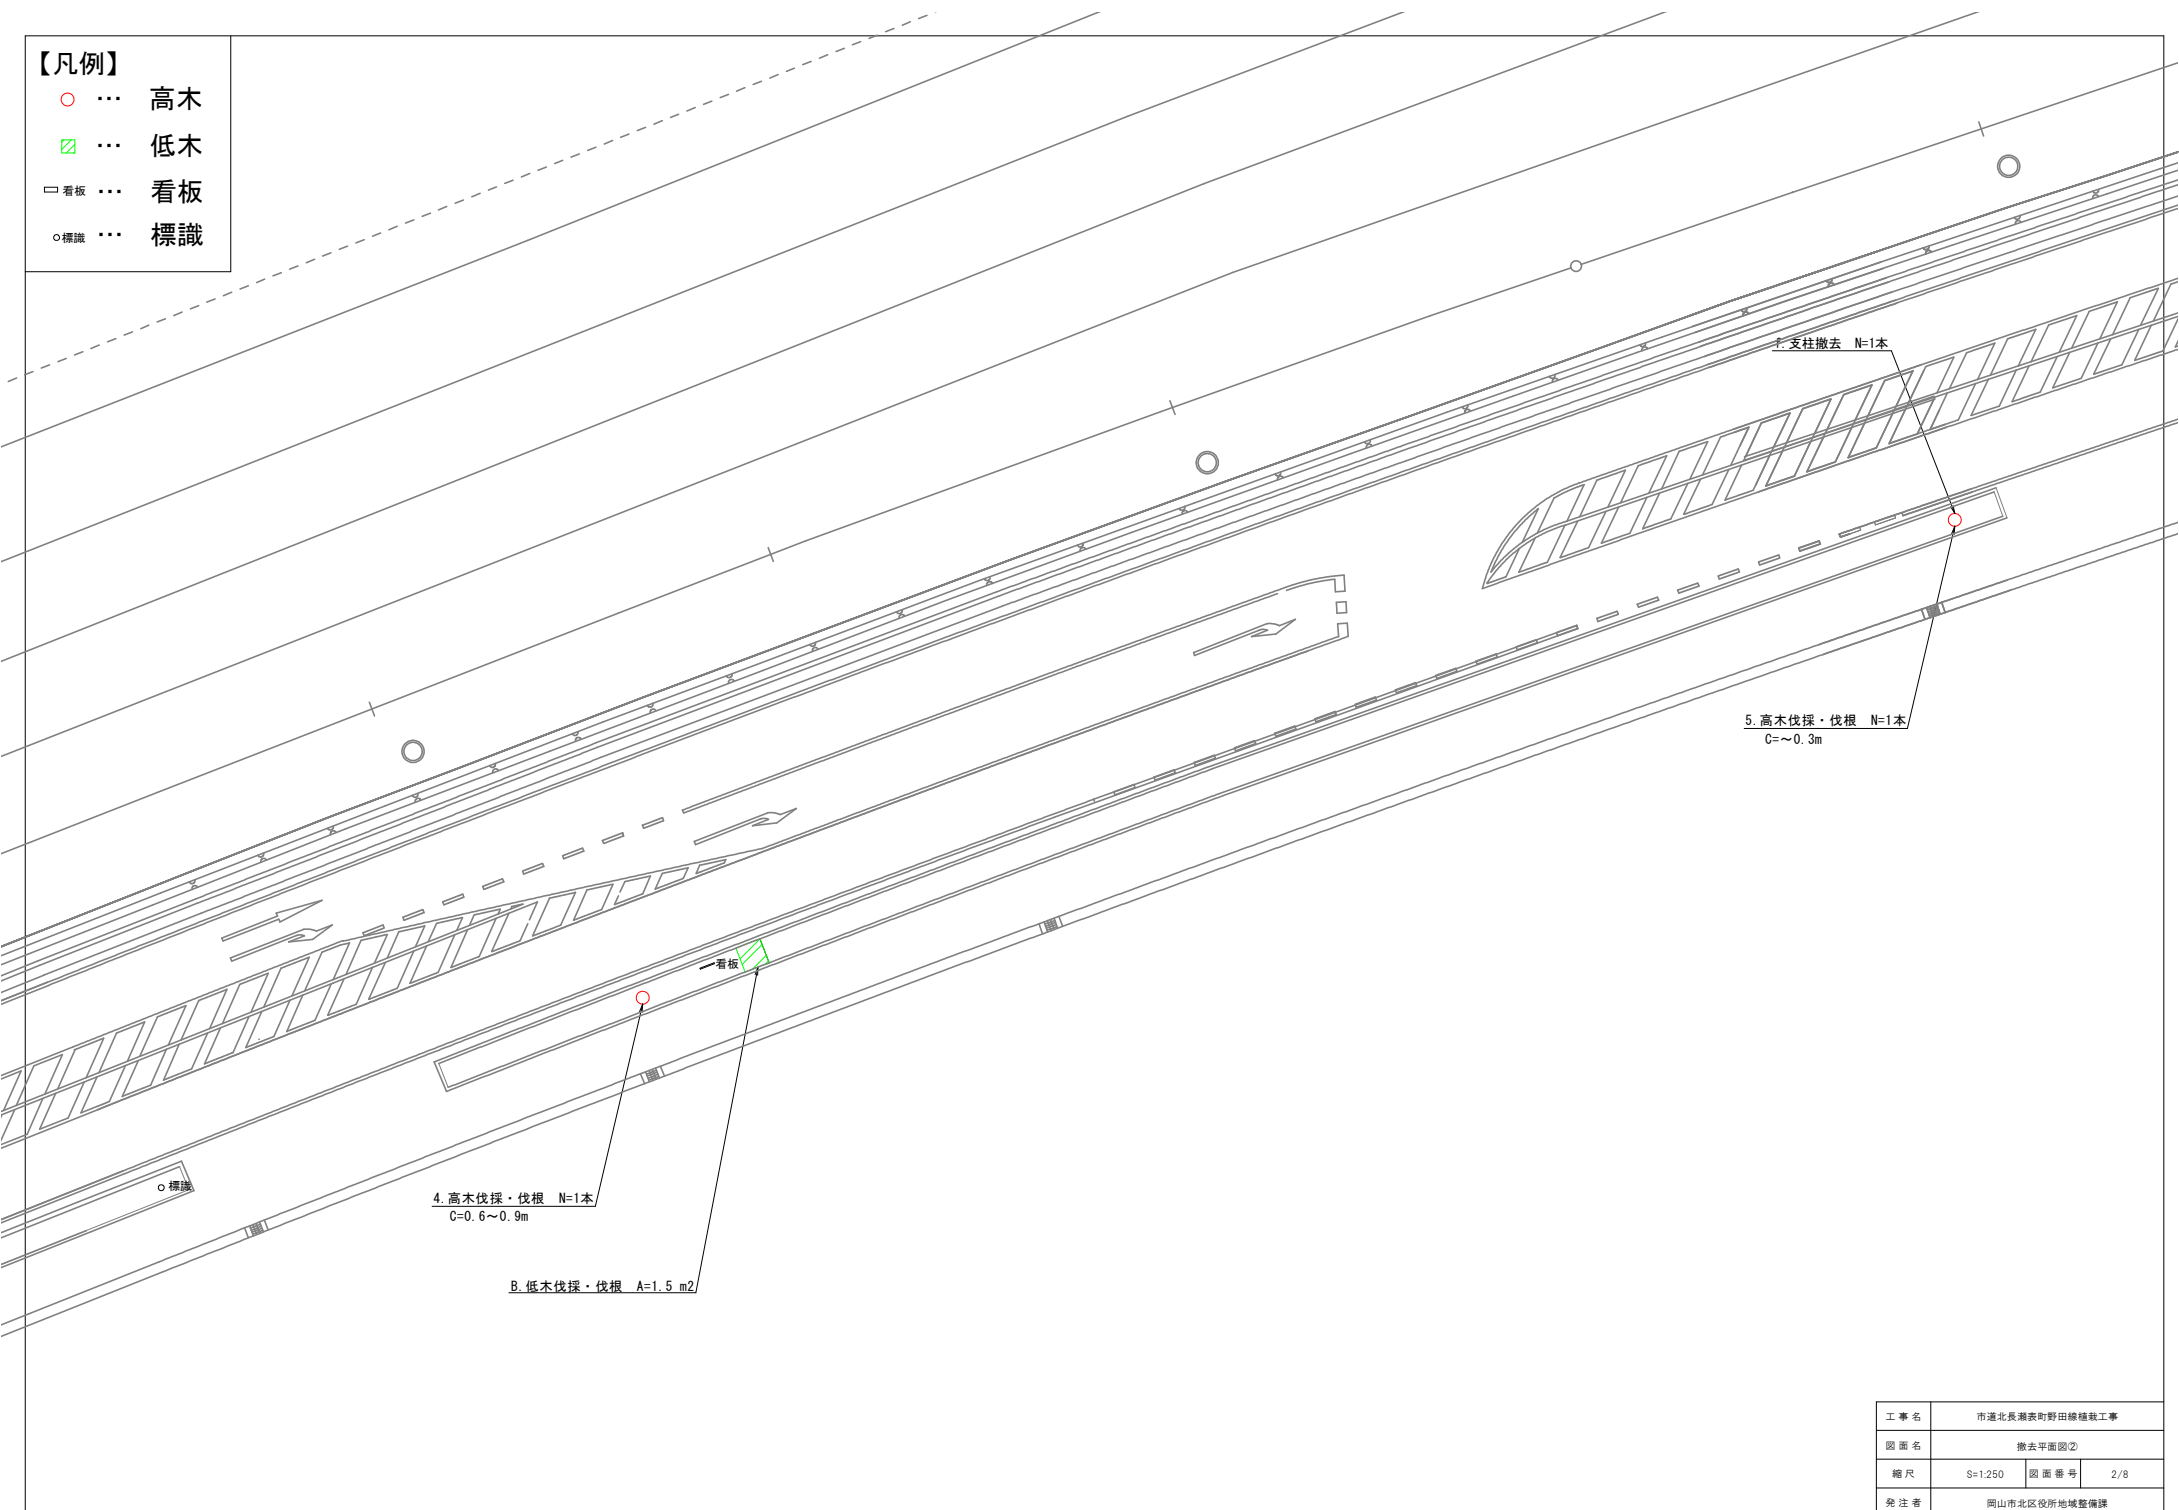

工 事 名	市道北長瀬表町野田線植栽工事		
図 面 名	撤去平面図②		
縮 尺	S=1:250	図 面 番 号	2/8
発 注 者	岡山市北区役所地域整備課		

○	...	高木
▨	...	低木
□ 看板	...	看板
○ 標識	...	標識

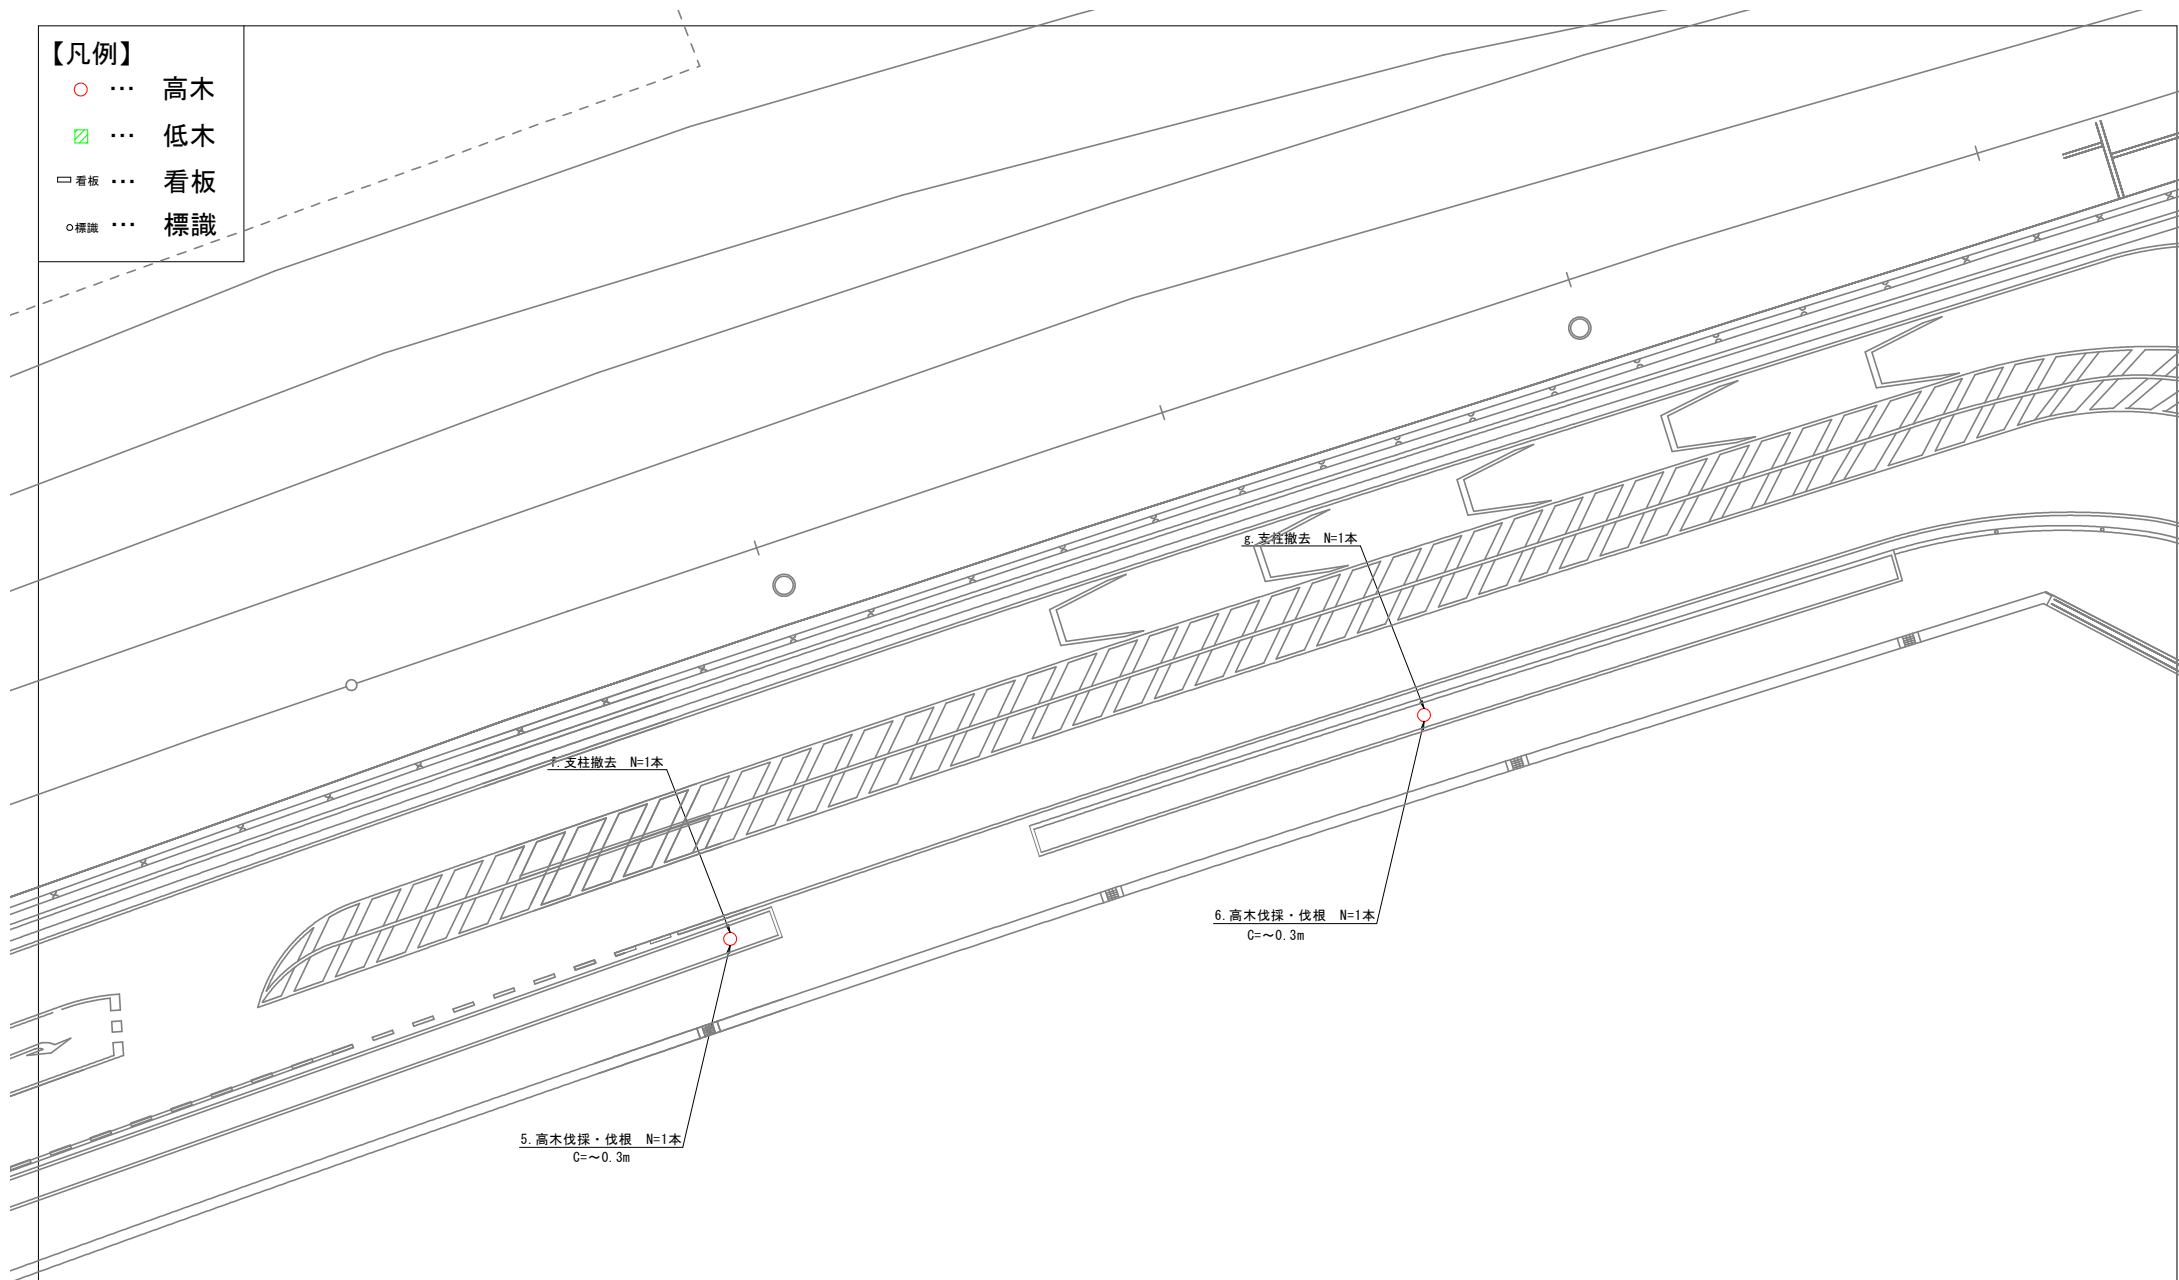


野田四丁目

工 事 名	市道北長瀬表町野田線植栽工事		
図 面 名	撤去平面図③		
縮 尺	S=1:250	図 面 番 号	3/8
発 注 者	岡山市北区役所地域整備課		

【凡例】

- … 高木
- … 低木
- 看板 … 看板
- 標識 … 標識

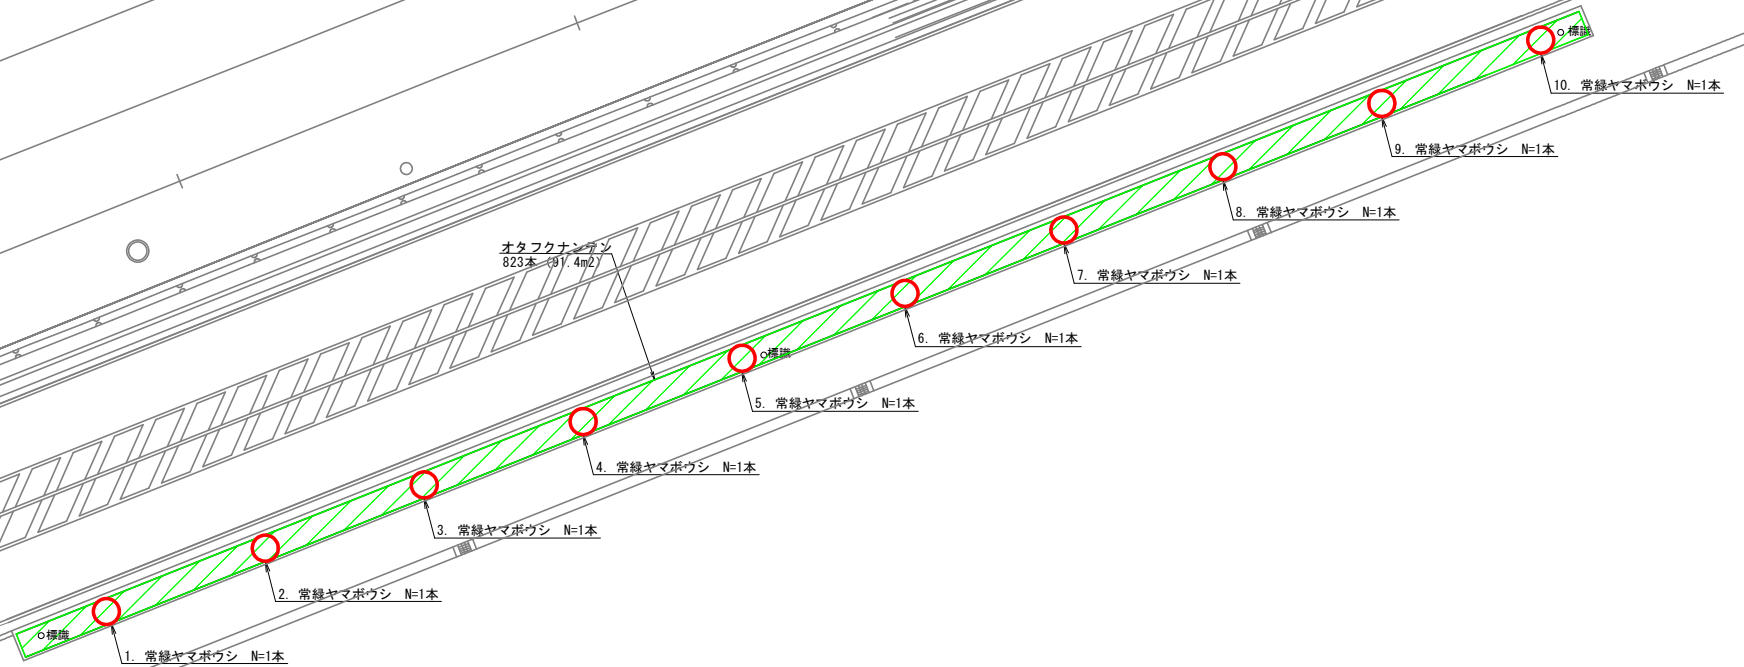

北長瀬未来ふれあい総合公園 第3駐車場

工事名	市道北長瀬表町野田線植栽工事		
図面名	植栽平面図①		
縮尺	S=1:250	図面番号	4/8
発注者	岡山市北区役所地域整備課		

【凡例】

○

...

高木

▨

...

低木

□


...

看板

○

...

標識

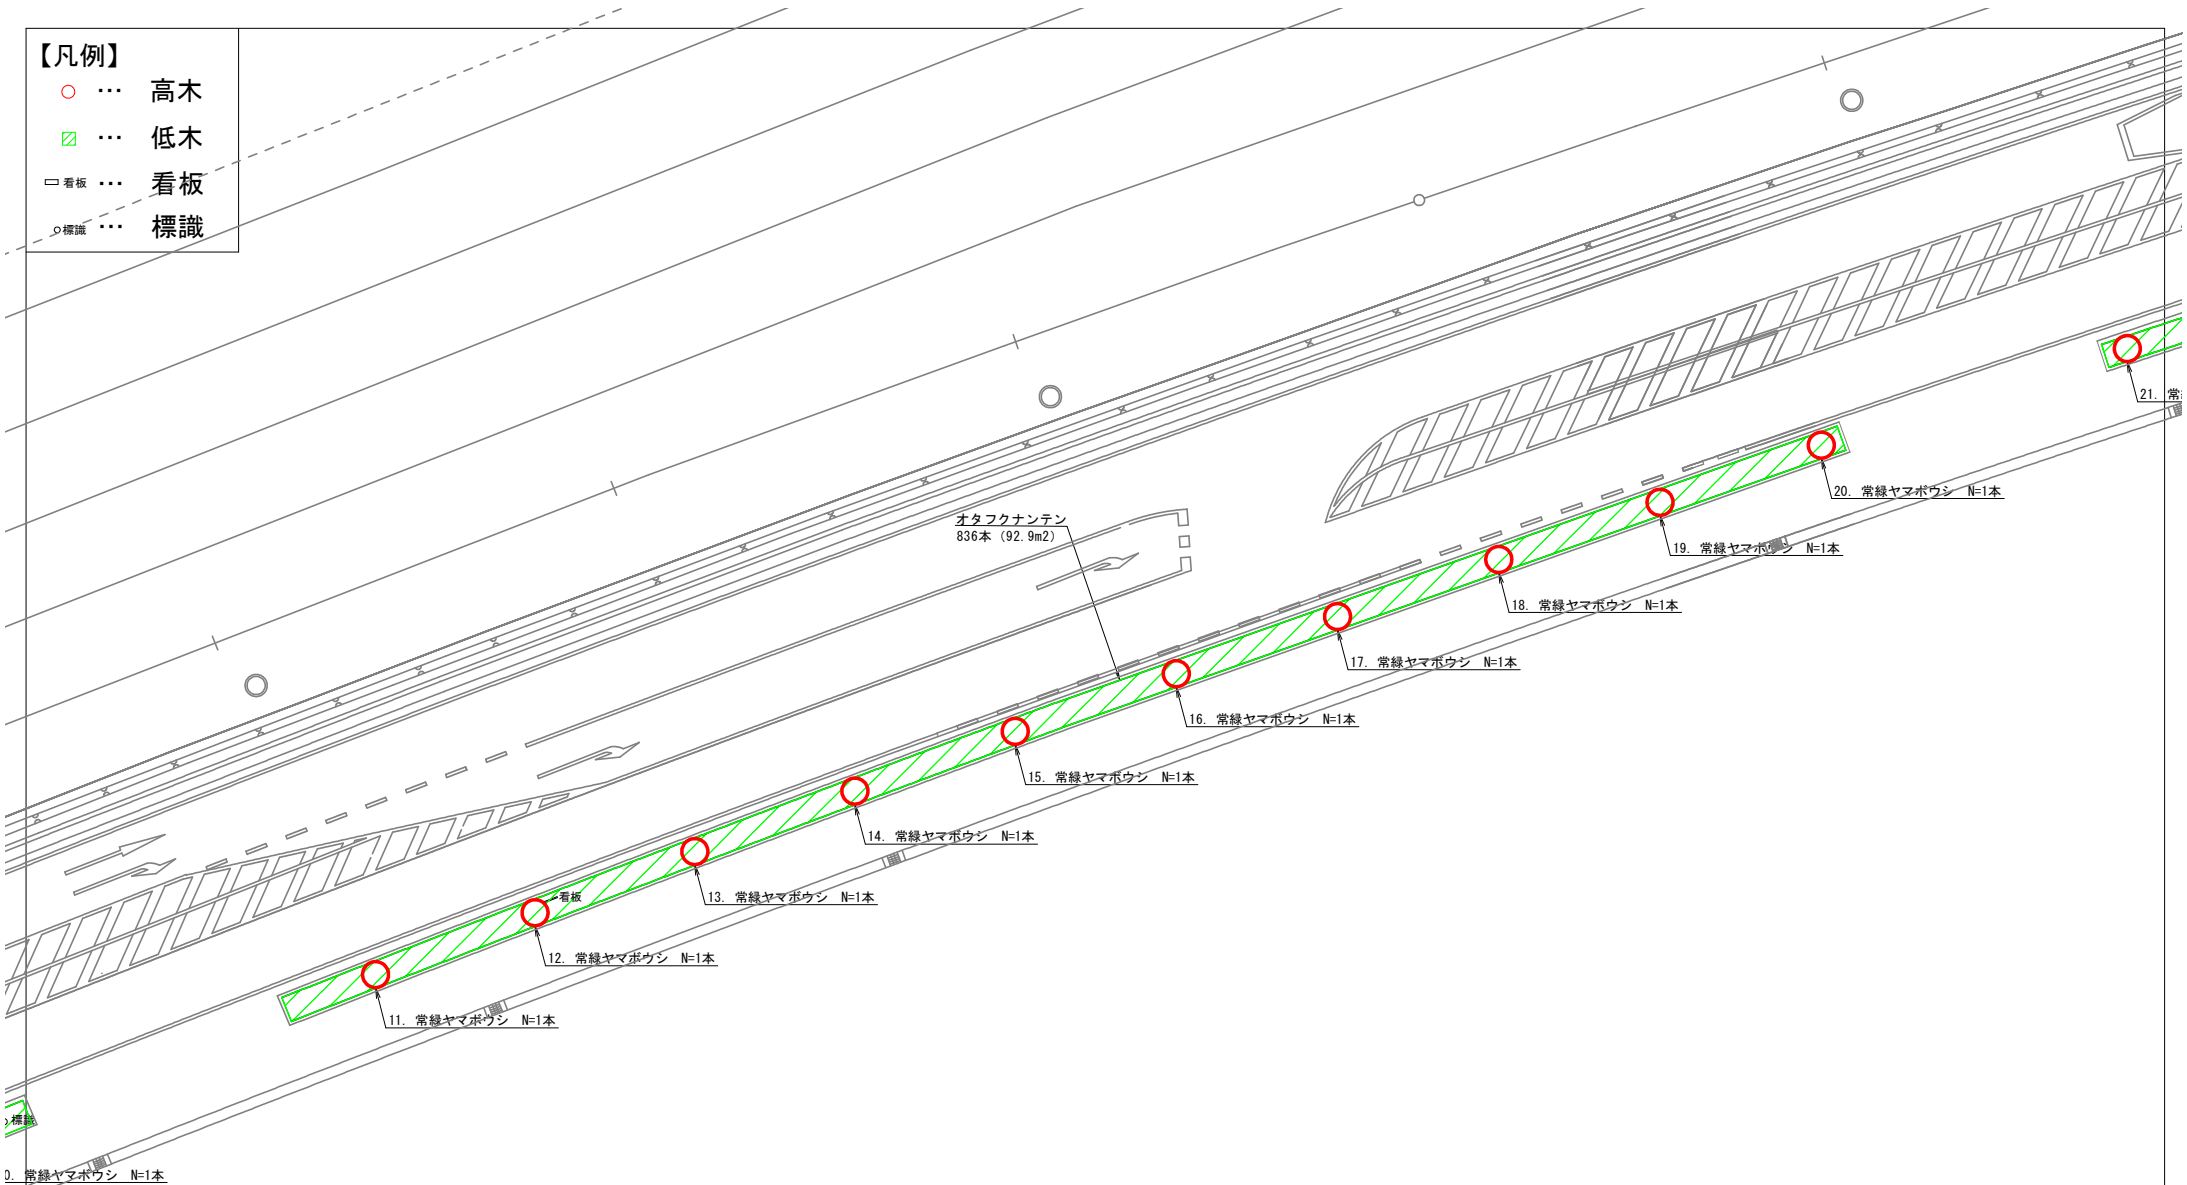


工 事 名	市道北長瀬表町野田線植栽工事		
図 面 名	植栽平面図②		
縮 尺	S=1.250	図 面 番 号	5/8
発 注 者	岡山市北区役所地域整備課		

○ ... 高木
 □ ... 低木
 □ 看板 ... 看板
 ○ 標識 ... 標識

野田四丁目

工事名	市道北長瀬表町野田線植栽工事		
図面名	植栽平面図③		
縮尺	S=1:250	図面番号	6/8
発注者	岡山市北区役所地域整備課		

特 記 仕 様					植 付 標 準 断 面 図	
<一般事項> (1) 請負者は、工事完了引き渡し後1年以内に枯死、または工事完了引き渡し後1年経過してもなお、著しく形状不良のものあるときは、請負者の負担で植え替えをすること。 ただし植え替えは、枯死または形状不良を立ち食い確認した後6ヶ月以内とする。 (結補償) (2) 植栽する樹木・植物・芝などは、できる限り搬入日に植え付けられるよう順序良く納入すること。 (3) この特記仕様以外に「公園緑地工事共通仕様書（令和8年6月）国土交通省 都市局 公園緑地・景観課」を参照のこと。 <樹木及び植物の植栽> (1) 高中低木の埋戻土: 植栽用土はすべて現場発生土を土壤改良することによって対応する。 ・土壤改良材 : 真珠岩系パーライト＝埋戻土量の10%混合 ・土壤改良材 : パーク堆肥＝埋戻土量の15%混合 ・肥 料 : 緩効性・速効性肥料(6:4:3)＝所定量混合 ※粒状固形 土壤改良材及び肥料の使用方法は、別図で示すとおりである。 ※現場発生土と土壤改良材及び肥料は十分混ぜ合わせて使用すること。 (2) 植栽地盤 : 植栽地盤は、適度な通気、保水、透水が得られるような締固めとする。 特に、排水不良となりやすい場所については全面耕起を考慮すること。 (3) 樹木選定 : 樹木は、枝葉のバランスが良いものを選択するが、監督員の承認を受けること。 (4) 高中木の植栽: 付近の風致を考慮して、まず、主となる部分に優良品を植え付けて景趣の骨格を造り、それらにならって全体の配植をすること。 高 木 用 中 低 木 用	
土 壤 改 良 材・肥 料 使 用 量	
<table><tr><th colspan="6">埋戻土量及び土壤改良材・肥料の標準使用量（1本当り）</th></tr><tr><th rowspan="2">高</th><th>幹 周 C (cm)</th><th>埋戻土量 (m3)</th><th>無機質土壤改良材 パーライト (t) 埋戻土量の10%</th><th>有機質土壤改良材 パーク堆肥 (kg) 埋戻土量の15%</th><th>緩効性・速効性肥料 (g) 粒状固形 N:P:K=6:4:3</th></tr><tr><td>10未満</td><td>0.073</td><td>7.3</td><td>5.5</td><td>210</td></tr><tr><td>10以上 15未満</td><td>0.112</td><td>11.2</td><td>8.4</td><td></td><td></td></tr><tr><td>15以上 20未満</td><td>0.209</td><td>20.9</td><td>15.7</td><td></td><td>270</td></tr><tr><td>20以上 25未満</td><td>0.330</td><td>33.0</td><td>24.8</td><td></td><td></td></tr><tr><td>25以上 30未満</td><td>0.480</td><td>48.0</td><td>36.0</td><td></td><td>330</td></tr><tr><td>30以上 35未満</td><td>0.550</td><td>55.0</td><td>41.3</td><td></td><td></td></tr><tr><td>35以上 45未満</td><td>0.940</td><td>94.0</td><td>70.5</td><td></td><td>450</td></tr><tr><td>45以上 60未満</td><td>1.540</td><td>154.0</td><td>115.5</td><td></td><td>600</td></tr><tr><td>60以上 75未満</td><td>2.380</td><td>238.0</td><td>178.5</td><td></td><td></td></tr><tr><td>75以上 90未満</td><td>3.370</td><td>337.0</td><td>252.8</td><td></td><td>1200</td></tr></table> <table><tr><th colspan="6">埋戻土量及び土壤改良材・肥料の標準使用量（1株当り）</th></tr><tr><th rowspan="2">中</th><th>樹 高 H (cm)</th><th>埋戻土量 (m3)</th><th>無機質土壤改良材 パーライト (t) 埋戻土量の10%</th><th>有機質土壤改良材 パーク堆肥 (kg) 埋戻土量の15%</th><th>緩効性・速効性肥料 (g) 粒状固形 N:P:K=6:4:3</th></tr><tr><td>30未満</td><td>0.014</td><td>1.4</td><td>1.1</td><td>105</td></tr><tr><td>30以上 50未満</td><td>0.020</td><td>2.0</td><td>1.5</td><td></td><td></td></tr><tr><td>50以上 80未満</td><td>0.026</td><td>2.6</td><td>2.0</td><td></td><td></td></tr><tr><td>80以上 100未満</td><td>0.035</td><td>3.5</td><td>2.6</td><td></td><td>135</td></tr><tr><td>100以上 150未満</td><td>0.049</td><td>4.9</td><td>3.7</td><td></td><td></td></tr><tr><td>150以上 200未満</td><td>0.077</td><td>7.7</td><td>5.8</td><td></td><td>180</td></tr><tr><td>200以上 250未満</td><td>0.111</td><td>11.1</td><td>8.3</td><td></td><td></td></tr><tr><td>250以上 300未満</td><td>0.156</td><td>15.6</td><td>11.7</td><td></td><td>270</td></tr></table>										埋戻土量及び土壤改良材・肥料の標準使用量（1本当り）						高	幹 周 C (cm)	埋戻土量 (m3)	無機質土壤改良材 パーライト (t) 埋戻土量の10%	有機質土壤改良材 パーク堆肥 (kg) 埋戻土量の15%	緩効性・速効性肥料 (g) 粒状固形 N:P:K=6:4:3	10未満	0.073	7.3	5.5	210	10以上 15未満	0.112	11.2	8.4			15以上 20未満	0.209	20.9	15.7		270	20以上 25未満	0.330	33.0	24.8			25以上 30未満	0.480	48.0	36.0		330	30以上 35未満	0.550	55.0	41.3			35以上 45未満	0.940	94.0	70.5		450	45以上 60未満	1.540	154.0	115.5		600	60以上 75未満	2.380	238.0	178.5			75以上 90未満	3.370	337.0	252.8		1200	埋戻土量及び土壤改良材・肥料の標準使用量（1株当り）						中	樹 高 H (cm)	埋戻土量 (m3)	無機質土壤改良材 パーライト (t) 埋戻土量の10%	有機質土壤改良材 パーク堆肥 (kg) 埋戻土量の15%	緩効性・速効性肥料 (g) 粒状固形 N:P:K=6:4:3	30未満	0.014	1.4	1.1	105	30以上 50未満	0.020	2.0	1.5			50以上 80未満	0.026	2.6	2.0			80以上 100未満	0.035	3.5	2.6		135	100以上 150未満	0.049	4.9	3.7			150以上 200未満	0.077	7.7	5.8		180	200以上 250未満	0.111	11.1	8.3			250以上 300未満	0.156	15.6	11.7		270																												
埋戻土量及び土壤改良材・肥料の標準使用量（1本当り）	
高	幹 周 C (cm)	埋戻土量 (m3)	無機質土壤改良材 パーライト (t) 埋戻土量の10%	有機質土壤改良材 パーク堆肥 (kg) 埋戻土量の15%	緩効性・速効性肥料 (g) 粒状固形 N:P:K=6:4:3	
	10未満	0.073	7.3	5.5	210	
10以上 15未満	0.112	11.2	8.4	
15以上 20未満	0.209	20.9	15.7		270	
20以上 25未満	0.330	33.0	24.8	
25以上 30未満	0.480	48.0	36.0		330	
30以上 35未満	0.550	55.0	41.3	
35以上 45未満	0.940	94.0	70.5		450	
45以上 60未満	1.540	154.0	115.5		600	
60以上 75未満	2.380	238.0	178.5	
75以上 90未満	3.370	337.0	252.8		1200	
埋戻土量及び土壤改良材・肥料の標準使用量（1株当り）	
中	樹 高 H (cm)	埋戻土量 (m3)	無機質土壤改良材 パーライト (t) 埋戻土量の10%	有機質土壤改良材 パーク堆肥 (kg) 埋戻土量の15%	緩効性・速効性肥料 (g) 粒状固形 N:P:K=6:4:3	
	30未満	0.014	1.4	1.1	105	
30以上 50未満	0.020	2.0	1.5	
50以上 80未満	0.026	2.6	2.0	
80以上 100未満	0.035	3.5	2.6		135	
100以上 150未満	0.049	4.9	3.7	
150以上 200未満	0.077	7.7	5.8		180	
200以上 250未満	0.111	11.1	8.3	
250以上 300未満	0.156	15.6	11.7		270	
特記事項）・無機質土壤改良材のパーライトは、真珠岩系パーライトとする。 ・植栽基盤整備技術マニュアル改訂第2版 附）日本緑化センター：国土交通省都市局公園緑地課都市緑地対策室監修一準拠					<table><tr><th colspan="8">高木 鉢容量及び植穴容量（1本当り）</th></tr><tr><th rowspan="2">高</th><th>幹 周 C (cm)</th><th>鉢径B (cm)</th><th>鉢の深さD (cm)</th><th>植穴径E (cm)</th><th>植穴深さF (cm)</th><th>鉢容量G (m3)</th><th>鉢穴容量 (m3)</th></tr><tr><td>10未満</td><td>33</td><td>25</td><td>69</td><td>37</td><td>0.017</td><td>0.09</td></tr><tr><td>10以上 15未満</td><td>38</td><td>28</td><td>75</td><td>40</td><td>0.028</td><td>0.14</td></tr><tr><td>15以上 20未満</td><td>47</td><td>33</td><td>87</td><td>46</td><td>0.061</td><td>0.27</td></tr><tr><td>20以上 25未満</td><td>57</td><td>39</td><td>99</td><td>53</td><td>0.110</td><td>0.44</td></tr><tr><td>25以上 30未満</td><td>66</td><td>45</td><td>111</td><td>59</td><td>0.170</td><td>0.65</td></tr><tr><td>30以上 35未満</td><td>71</td><td>48</td><td>117</td><td>62</td><td>0.210</td><td>0.76</td></tr><tr><td>35以上 45未満</td><td>90</td><td>59</td><td>141</td><td>75</td><td>0.400</td><td>1.34</td></tr><tr><td>45以上 60未満</td><td>113</td><td>74</td><td>171</td><td>90</td><td>0.740</td><td>2.28</td></tr><tr><td>60以上 75未満</td><td>141</td><td>91</td><td>207</td><td>109</td><td>1.320</td><td>3.70</td></tr><tr><td>75以上 90未満</td><td>170</td><td>108</td><td>243</td><td>128</td><td>2.080</td><td>5.45</td></tr></table> <table><tr><th colspan="8">中低木 鉢容量及び植穴容量（1本当り）</th></tr><tr><th rowspan="2">中</th><th>樹 高 H (cm)</th><th>鉢径B (cm)</th><th>鉢の深さD (cm)</th><th>植穴径E (cm)</th><th>植穴深さF (cm)</th><th>鉢容量G (m3)</th><th>鉢穴容量 (m3)</th></tr><tr><td>30未満</td><td>15</td><td>8</td><td>29</td><td>23</td><td>0.001</td><td>0.015</td></tr><tr><td>30以上 50未満</td><td>17</td><td>10</td><td>33</td><td>26</td><td>0.002</td><td>0.022</td></tr><tr><td>50以上 80未満</td><td>20</td><td>12</td><td>37</td><td>28</td><td>0.004</td><td>0.030</td></tr><tr><td>80以上 100未満</td><td>22</td><td>13</td><td>41</td><td>31</td><td>0.005</td><td>0.040</td></tr><tr><td>100以上 150未満</td><td>26</td><td>16</td><td>46</td><td>35</td><td>0.008</td><td>0.057</td></tr><tr><td>150以上 200未満</td><td>30</td><td>19</td><td>54</td><td>40</td><td>0.013</td><td>0.090</td></tr><tr><td>200以上 250未満</td><td>35</td><td>23</td><td>61</td><td>46</td><td>0.022</td><td>0.133</td></tr><tr><td>250以上 300未満</td><td>40</td><td>26</td><td>69</td><td>51</td><td>0.032</td><td>0.188</td></tr></table> ※国土交通省土木工事積算基準－国土交通大臣官房技術調査室監修 抜粋					高木 鉢容量及び植穴容量（1本当り）								高	幹 周 C (cm)	鉢径B (cm)	鉢の深さD (cm)	植穴径E (cm)	植穴深さF (cm)	鉢容量G (m3)	鉢穴容量 (m3)	10未満	33	25	69	37	0.017	0.09	10以上 15未満	38	28	75	40	0.028	0.14	15以上 20未満	47	33	87	46	0.061	0.27	20以上 25未満	57	39	99	53	0.110	0.44	25以上 30未満	66	45	111	59	0.170	0.65	30以上 35未満	71	48	117	62	0.210	0.76	35以上 45未満	90	59	141	75	0.400	1.34	45以上 60未満	113	74	171	90	0.740	2.28	60以上 75未満	141	91	207	109	1.320	3.70	75以上 90未満	170	108	243	128	2.080	5.45	中低木 鉢容量及び植穴容量（1本当り）								中	樹 高 H (cm)	鉢径B (cm)	鉢の深さD (cm)	植穴径E (cm)	植穴深さF (cm)	鉢容量G (m3)	鉢穴容量 (m3)	30未満	15	8	29	23	0.001	0.015	30以上 50未満	17	10	33	26	0.002	0.022	50以上 80未満	20	12	37	28	0.004	0.030	80以上 100未満	22	13	41	31	0.005	0.040	100以上 150未満	26	16	46	35	0.008	0.057	150以上 200未満	30	19	54	40	0.013	0.090	200以上 250未満	35	23	61	46	0.022	0.133	250以上 300未満	40	26	69	51	0.032	0.188
高木 鉢容量及び植穴容量（1本当り）	
高	幹 周 C (cm)	鉢径B (cm)	鉢の深さD (cm)	植穴径E (cm)	植穴深さF (cm)	鉢容量G (m3)	鉢穴容量 (m3)	
	10未満	33	25	69	37	0.017	0.09	
10以上 15未満	38	28	75	40	0.028	0.14	
15以上 20未満	47	33	87	46	0.061	0.27	
20以上 25未満	57	39	99	53	0.110	0.44	
25以上 30未満	66	45	111	59	0.170	0.65	
30以上 35未満	71	48	117	62	0.210	0.76	
35以上 45未満	90	59	141	75	0.400	1.34	
45以上 60未満	113	74	171	90	0.740	2.28	
60以上 75未満	141	91	207	109	1.320	3.70	
75以上 90未満	170	108	243	128	2.080	5.45	
中低木 鉢容量及び植穴容量（1本当り）	
中	樹 高 H (cm)	鉢径B (cm)	鉢の深さD (cm)	植穴径E (cm)	植穴深さF (cm)	鉢容量G (m3)	鉢穴容量 (m3)	
	30未満	15	8	29	23	0.001	0.015	
30以上 50未満	17	10	33	26	0.002	0.022	
50以上 80未満	20	12	37	28	0.004	0.030	
80以上 100未満	22	13	41	31	0.005	0.040	
100以上 150未満	26	16	46	35	0.008	0.057	
150以上 200未満	30	19	54	40	0.013	0.090	
200以上 250未満	35	23	61	46	0.022	0.133	
250以上 300未満	40	26	69	51	0.032	0.188	
					<table><tr><td>工 事 名</td><td colspan="3">市道北長瀬表町野田線植栽工事</td></tr><tr><td>図 面 名</td><td colspan="3">土壤改良詳細図</td></tr><tr><td>縮 尺</td><td>S=1:20</td><td>図 面 番 号</td><td>7/8</td></tr><tr><td>発 注 者</td><td colspan="3">岡山市北区役所地域整備課</td></tr></table>					工 事 名	市道北長瀬表町野田線植栽工事			図 面 名	土壤改良詳細図			縮 尺	S=1:20	図 面 番 号	7/8	発 注 者	岡山市北区役所地域整備課	
工 事 名	市道北長瀬表町野田線植栽工事	
図 面 名	土壤改良詳細図	
縮 尺	S=1:20	図 面 番 号	7/8	
発 注 者	岡山市北区役所地域整備課	

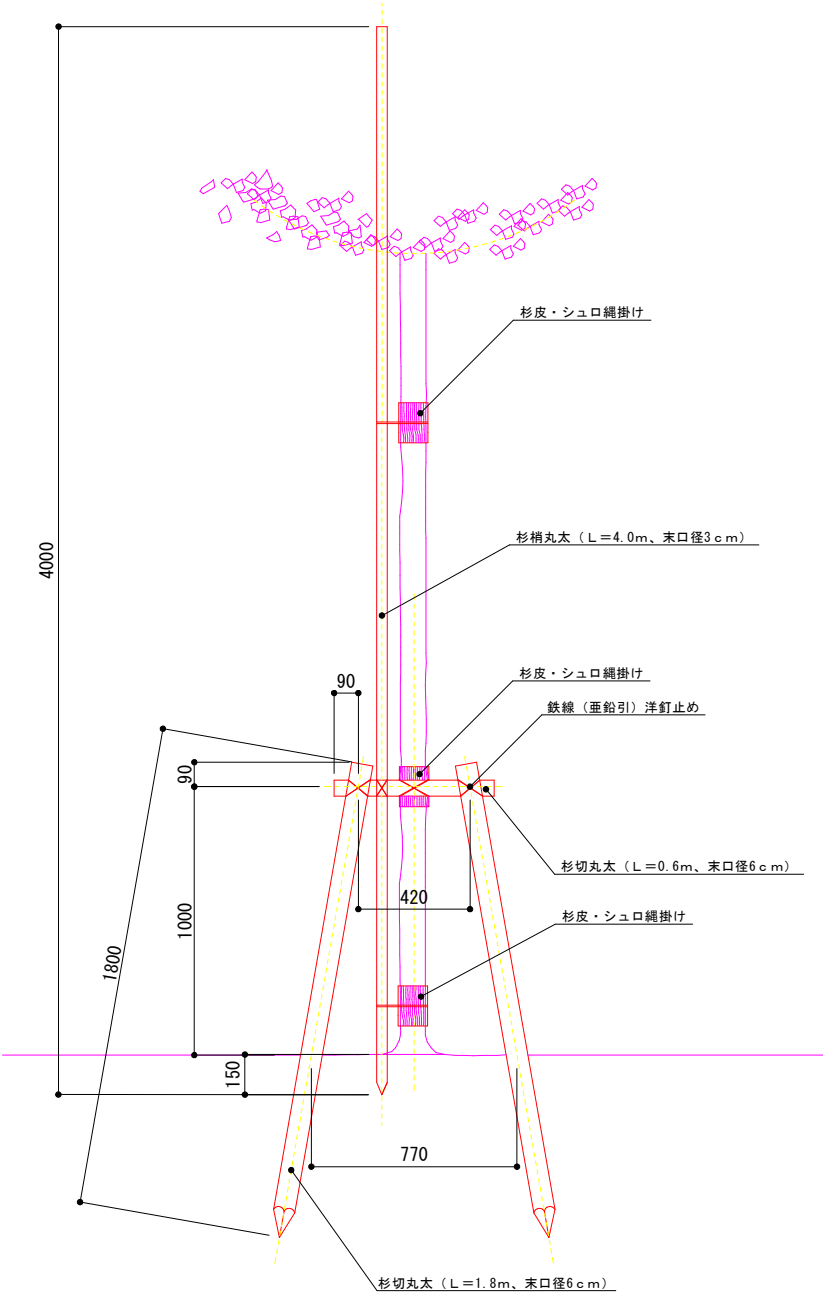

工種・名称	規格			単位	数量	備考
	H	C	W			
植栽撤去工						
伐採・伐根	H	C	W			
高木伐採・伐根		幹周0.3m未満		本	2	ハナミズキ
高木伐採・伐根		幹周0.3m～0.6m未満		本	2	ハナミズキ
高木伐採・伐根		幹周0.6m～0.9m未満		本	2	ケヤキ、センダン
高木伐採・伐根		幹周0.3m未満		本	2	ハナミズキ 幹切断済
支柱撤去				本	7	高木
低木伐採・伐根	1.0			m2	3.3	シャリンバイ
植栽工						
高木植栽	H	C	W			
常緑ヤマボウシ	3.0	0.12	1.0	本	26	
低木植栽	H	C	W			
オタフクナンテン	0.4		0.3	本	2,087	9本/㎡
支柱設置				本	26	二脚鳥居支柱（添木付）

工 事 名	市道北長瀬表町野田線植栽工事		
図 面 名	植栽詳細図・数量表		
縮 尺	S=1:10	図 面 番 号	8/8
発 注 者	岡山市北区役所地域整備課		