


令和8年度

岡山市立加茂小学校グラウンド防球ネット新設工事

【 工事場所 】 岡山市北区津寺517番地

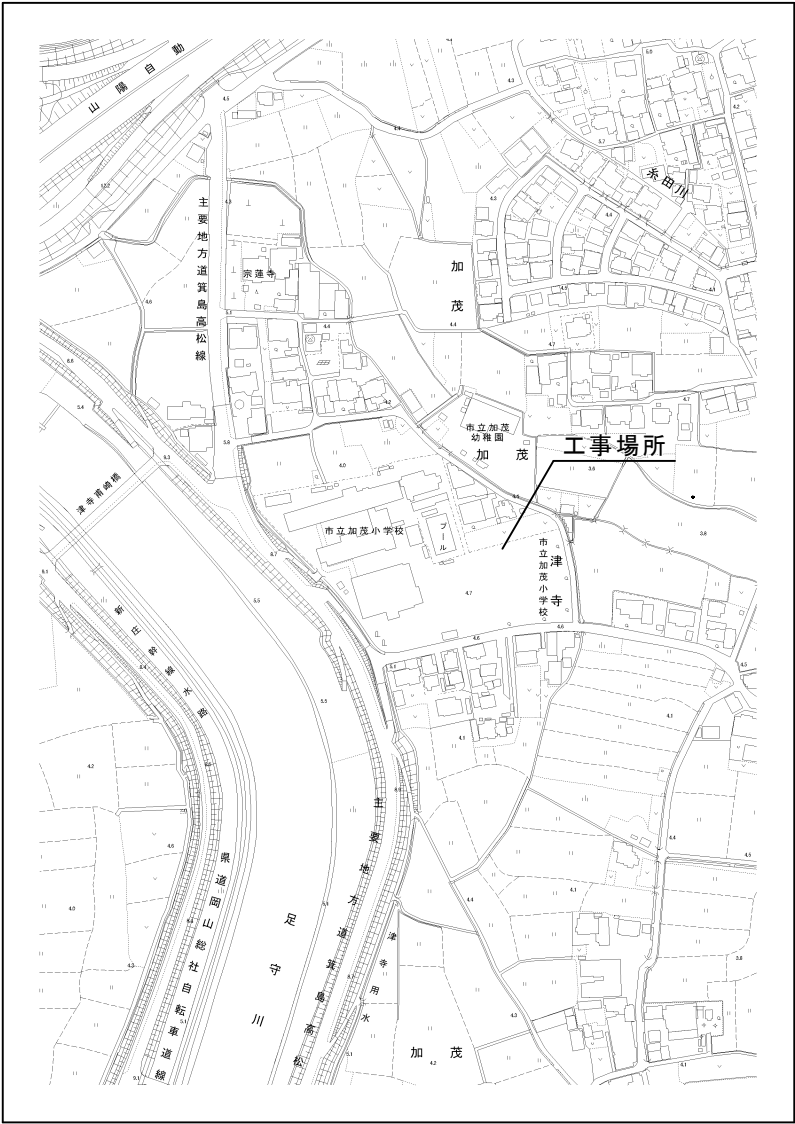

附近見取図 S=1/2, 500

図面リスト






No	図面名	縮尺（A1）
A-00	図面リスト・附近見取図	1/2500
A-01	敷地図・仮設計画図	1/300
A-02	平面図 立面図 部分詳細図	図示
A-03	平面詳細図・立面詳細図・断面詳細図	図示

【 特記事項及び注意事項 】

- ・工事着手前には十分に現地調査のうえ、監督員と協議を行い、施工計画書を提出し承認を得て施工のこと。
- ・各工事における施工過程で、不明な事項および図面に特記なき事項については、既存との取り合い等を十分考慮し、施工上必要な場合は、監督員の指示により施工すること。
- ・重機等の搬出入においては、敷地内の通路を必要に応じて養生すること。
- ・工事に伴う関係省庁への届出等が必要な場合は、受注者にて遅滞なく手続きを行うこと。
- ・設計図書に記された数量、寸法は参考であり、現場実測のうえ施工すること。なお、寸法など設計図書との多少の差は受注者の負担で完成させること。
- ・図面及び特記に記載されていない事項は、最新の公共建築工事標準仕様書（建築工事編）、建築工事監理指針等によること。
- ・工事に際しては、安全対策に十分留意し、施設利用者、通行者、通行車両や近隣に細心の注意を払い施工すること。万一、工事中に事故、破損等が発生した場合は市監督員に報告するとともに、受注者の責任において速やかに処理すること。

用紙サイズA1

工事名					岡山市立加茂小学校グラウンド防球ネット新設工事		No.	
図面名					図面リスト・附近見取図		A-00	
					縮尺	1/2500		
岡山市					都市整備局		住宅・建築部	
					公共建築課		令和8年8月	
					担当者		承認	
							検図	
							製図	

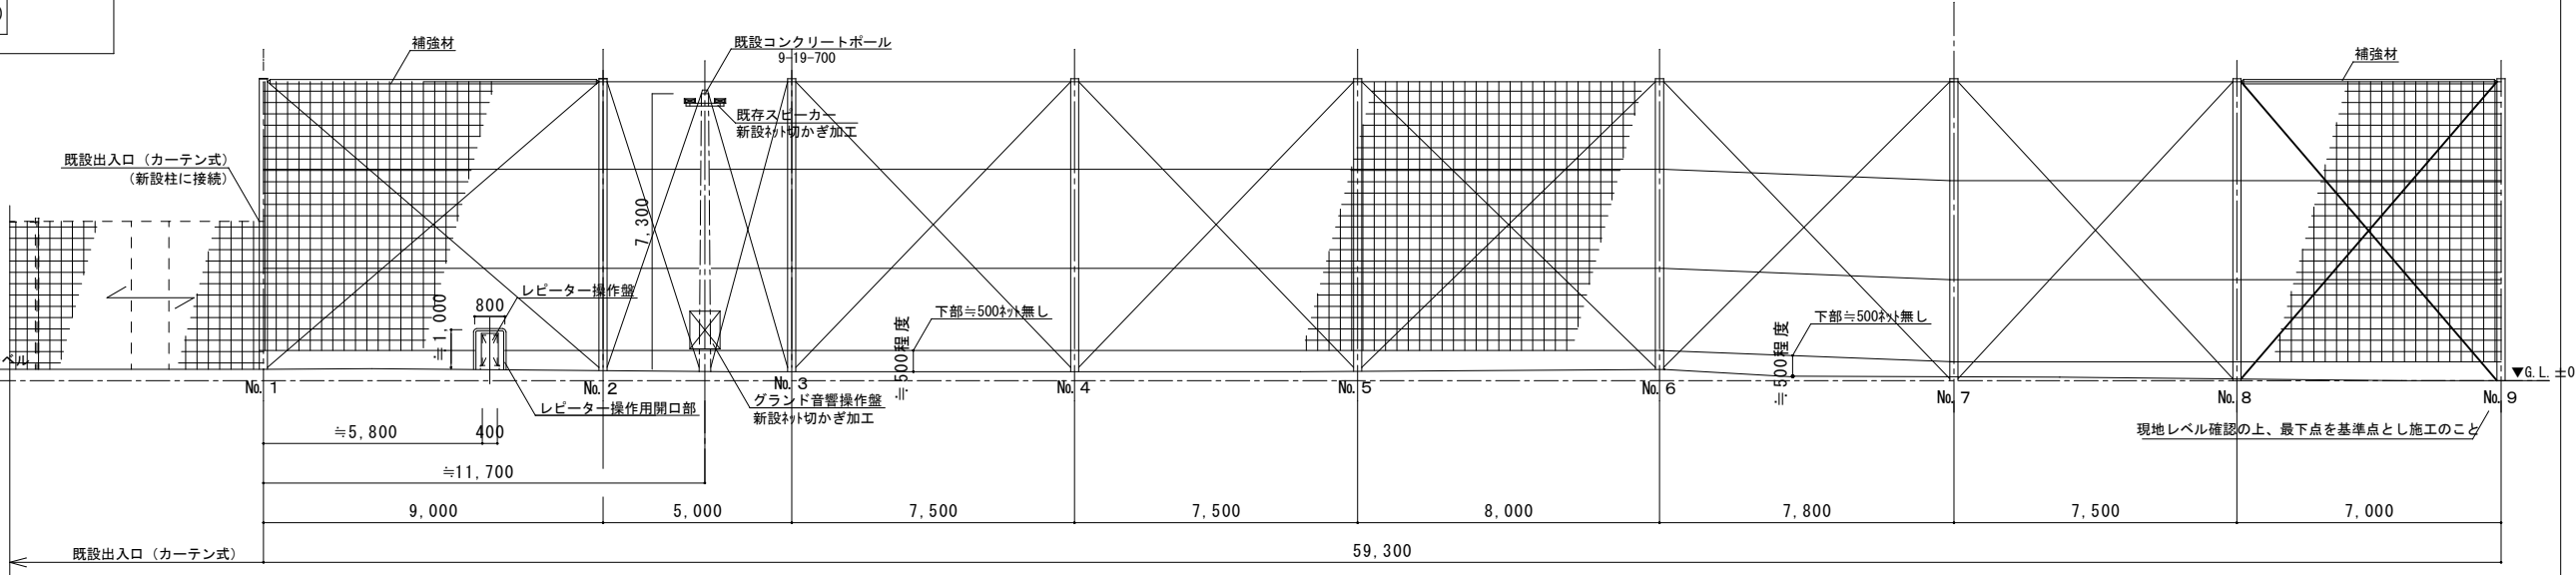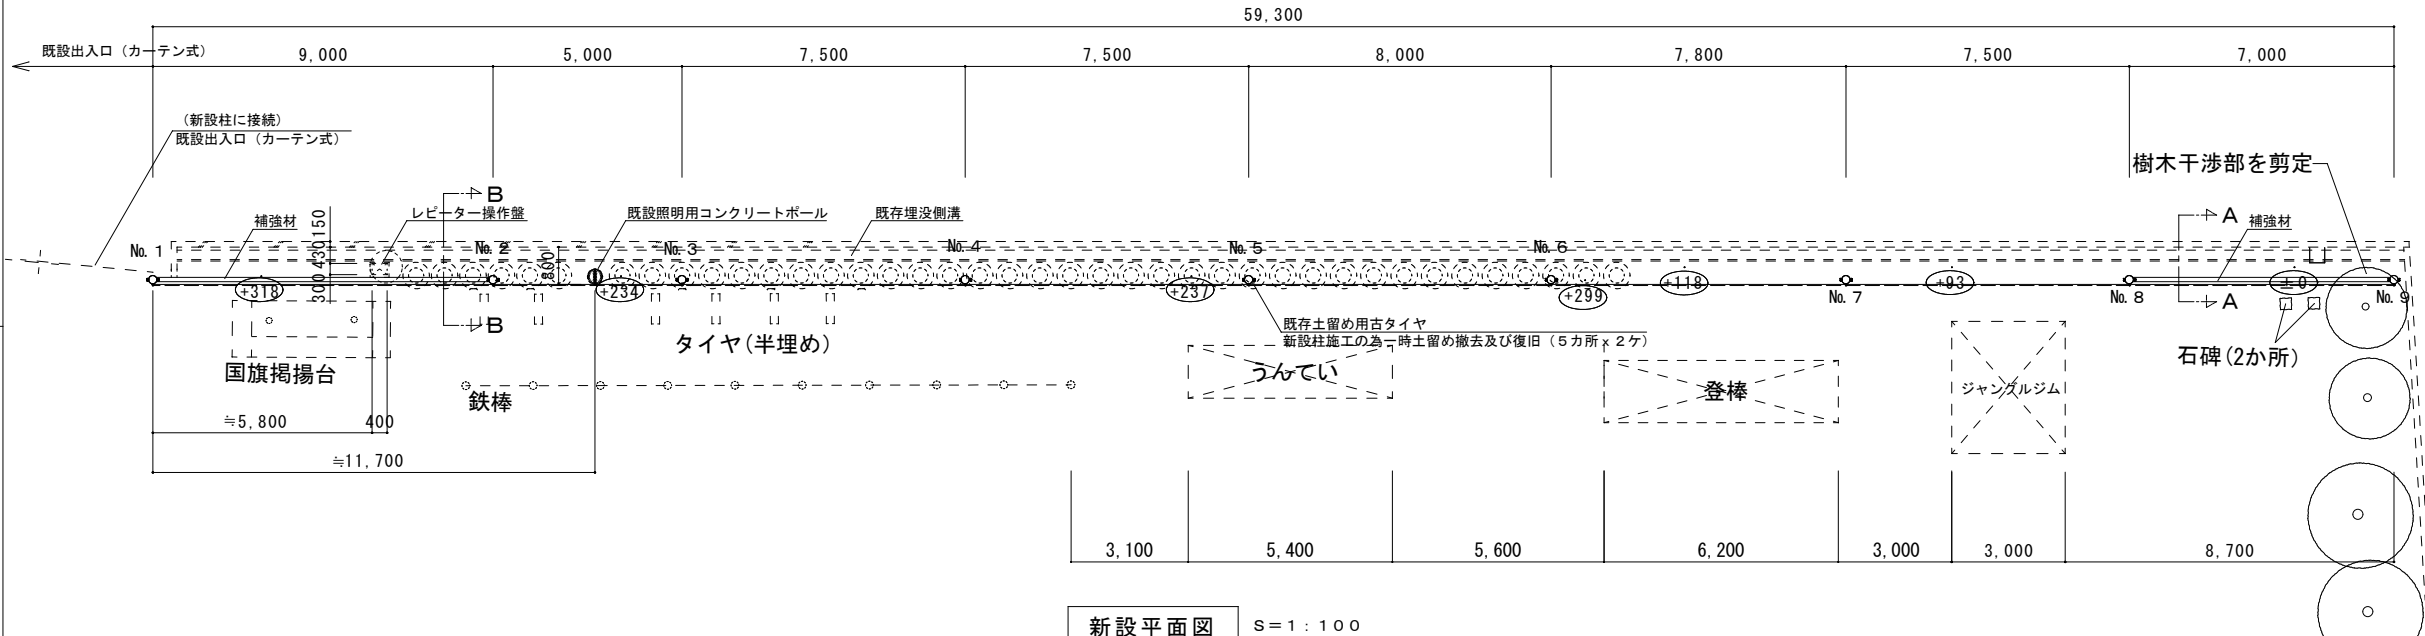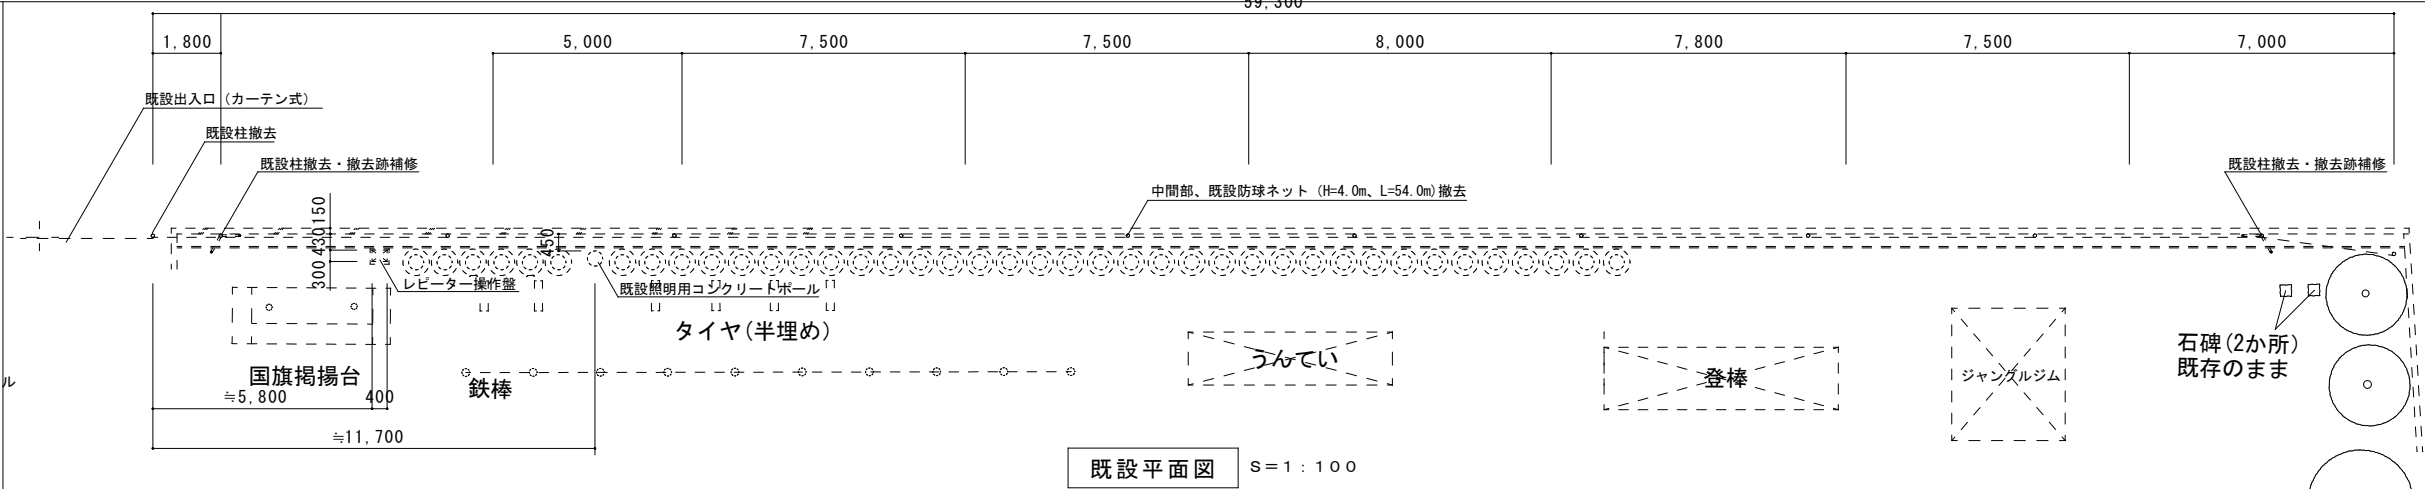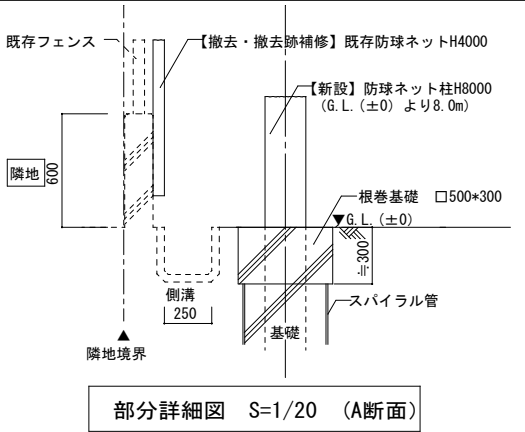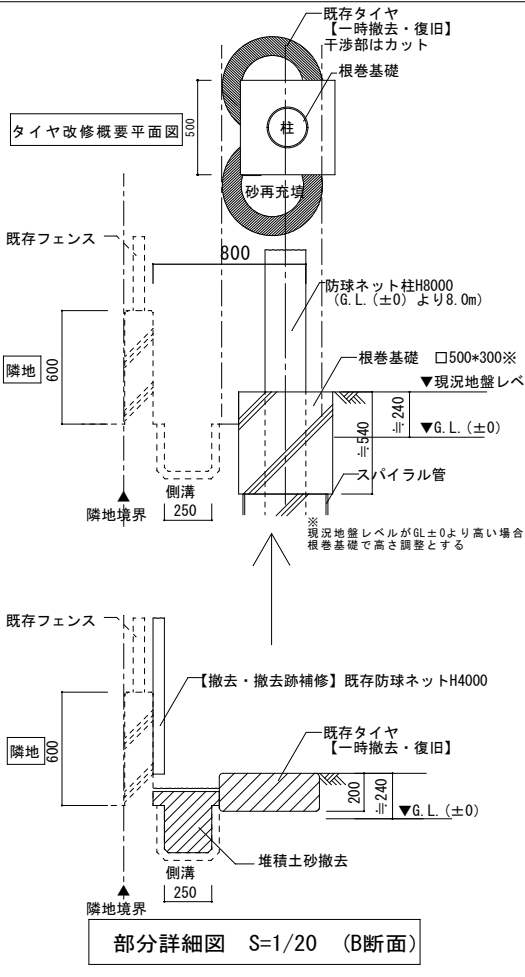

工事名	岡山市立加茂小学校グラウンド防球ネット新設工事					No.		
図面名	平面図	立面図	部分詳細図	補尺	図示	A-02		
岡山市 都市整備局 住宅・建築部 公共建築課					令和8年8月			
課長	課長補佐	係長	課員	担当者	承認	検図	製図	

