

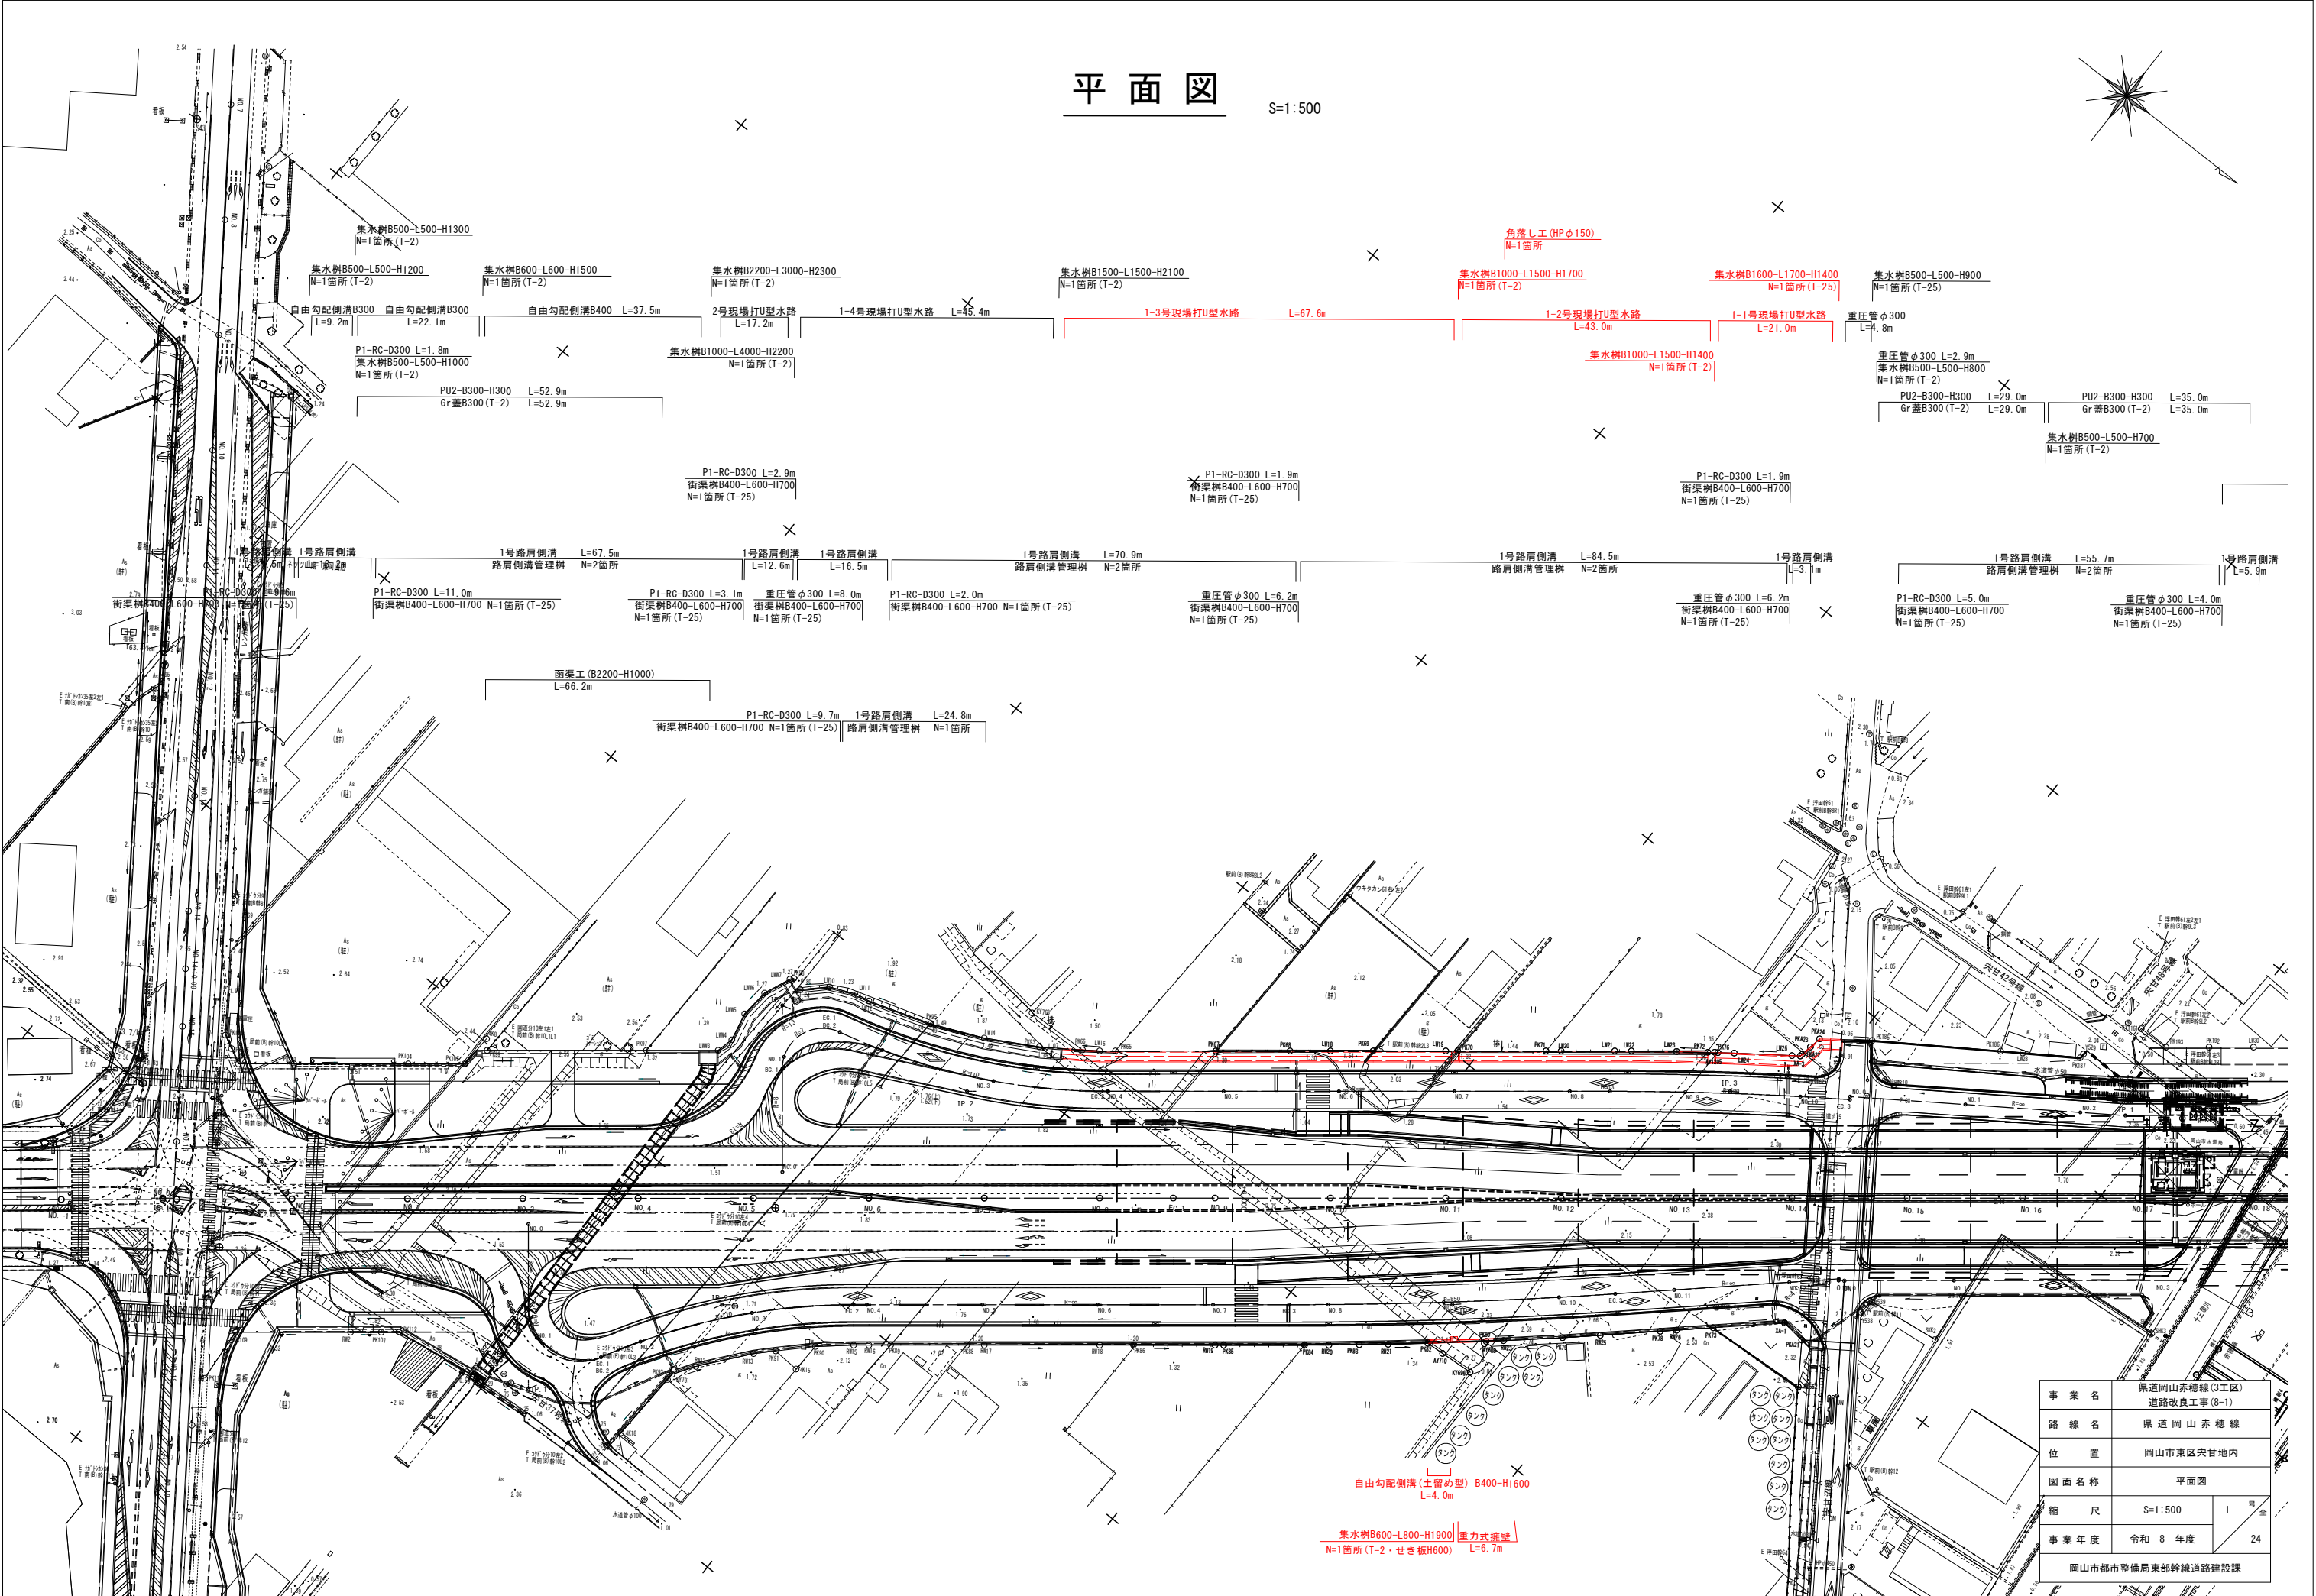




平面図

S=1:500

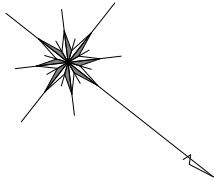


事業名	県道岡山赤穂線(3工区)道路改良工事(8-1)		
路線名	県道岡山赤穂線		
位置	岡山市東区穴甘地内		
図面名称	平面図		
総尺	S=1:500	1	号
事業年度	令和8年度	1	号
岡山市都市整備局東部幹線道路建設課			


 


  



NO. 7～NO. 8 (本線)		
事業名	県道岡山赤穂線(3工区) 道路改良工事(8-1)	
路線名	県道 岡山 赤穂 線	
位置	岡山市東区宍甘地内	
図面名称	横断面図 (1)	
縮尺	S=1:100	3 号 全
事業年度	令和 8 年度	24
岡山市都市整備局東部幹線道路建設課		

 



EC-1~NO.9(本線)		
事業名	県道岡山赤穂線(3工区) 道路改良工事(8-1)	
路線名	県道 岡山 赤穂線	
位置	岡山市東区刈谷地内	
図面名称	横断面図(2)	
縮尺	S=1:100	4号全
事業年度	令和8年度	24
岡山市都市整備局東部幹線道路建設課		

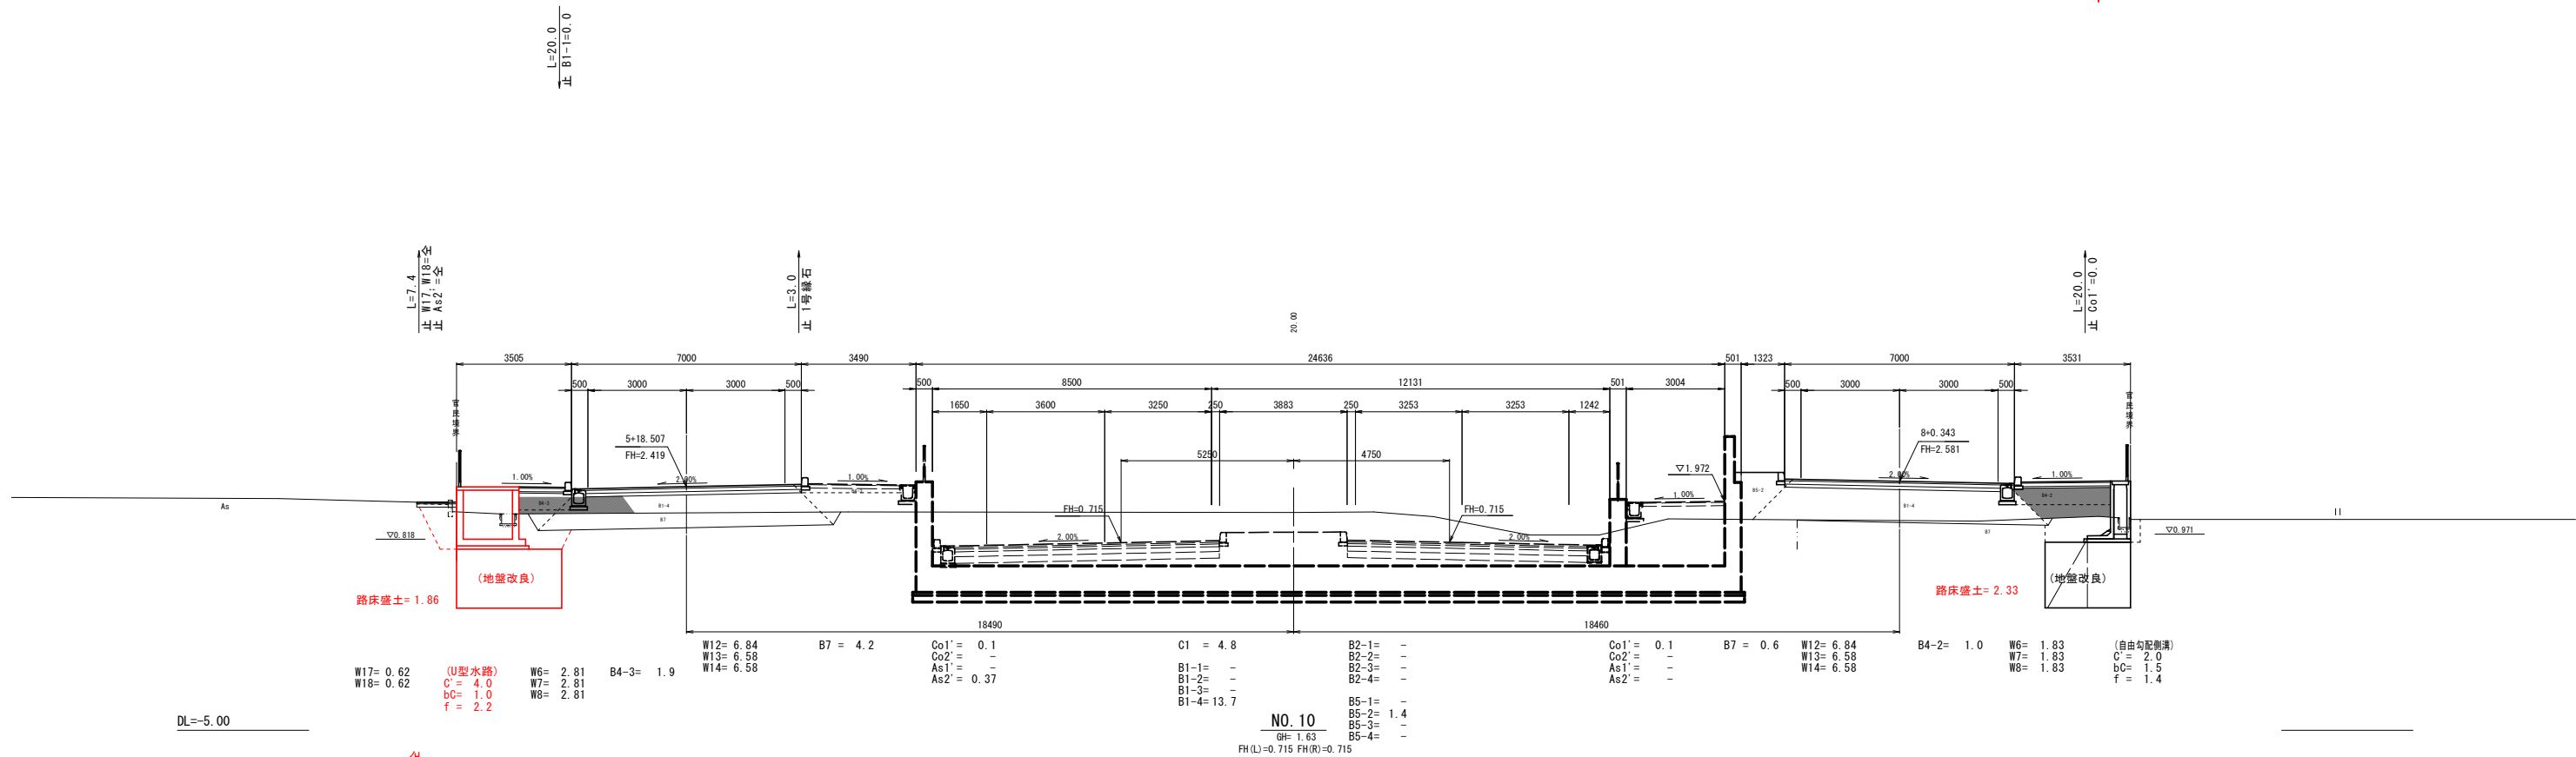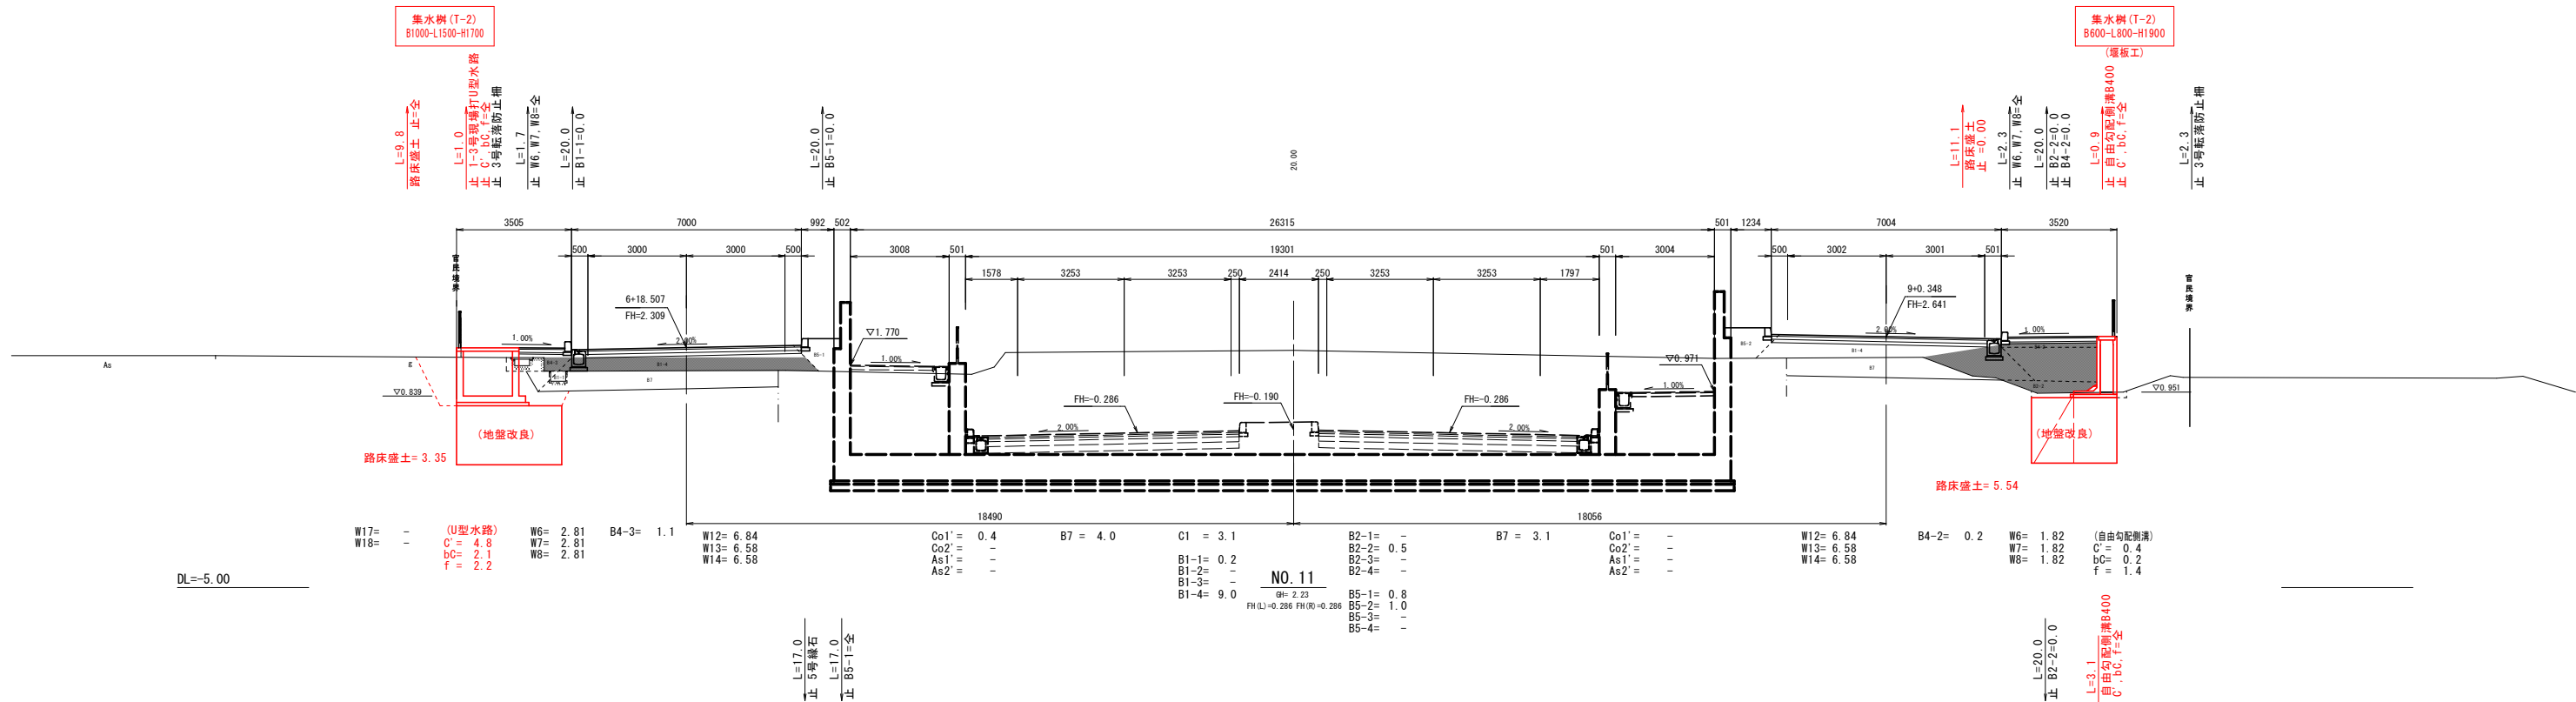

NO. 10～NO. 11 (本線)			
事業名	県道岡山赤穂線(3工区)		
路線名	道路改良工事(8-1)		
位置	岡山市東区穴甘地内		
図面名称	横断面図(3)		
総尺	S=1:100	5	号
事業年度	令和8年度	5	号
岡山市都市整備局東部幹線道路建設課			

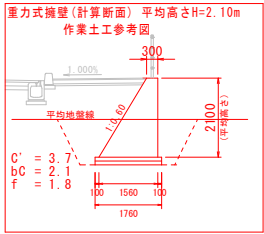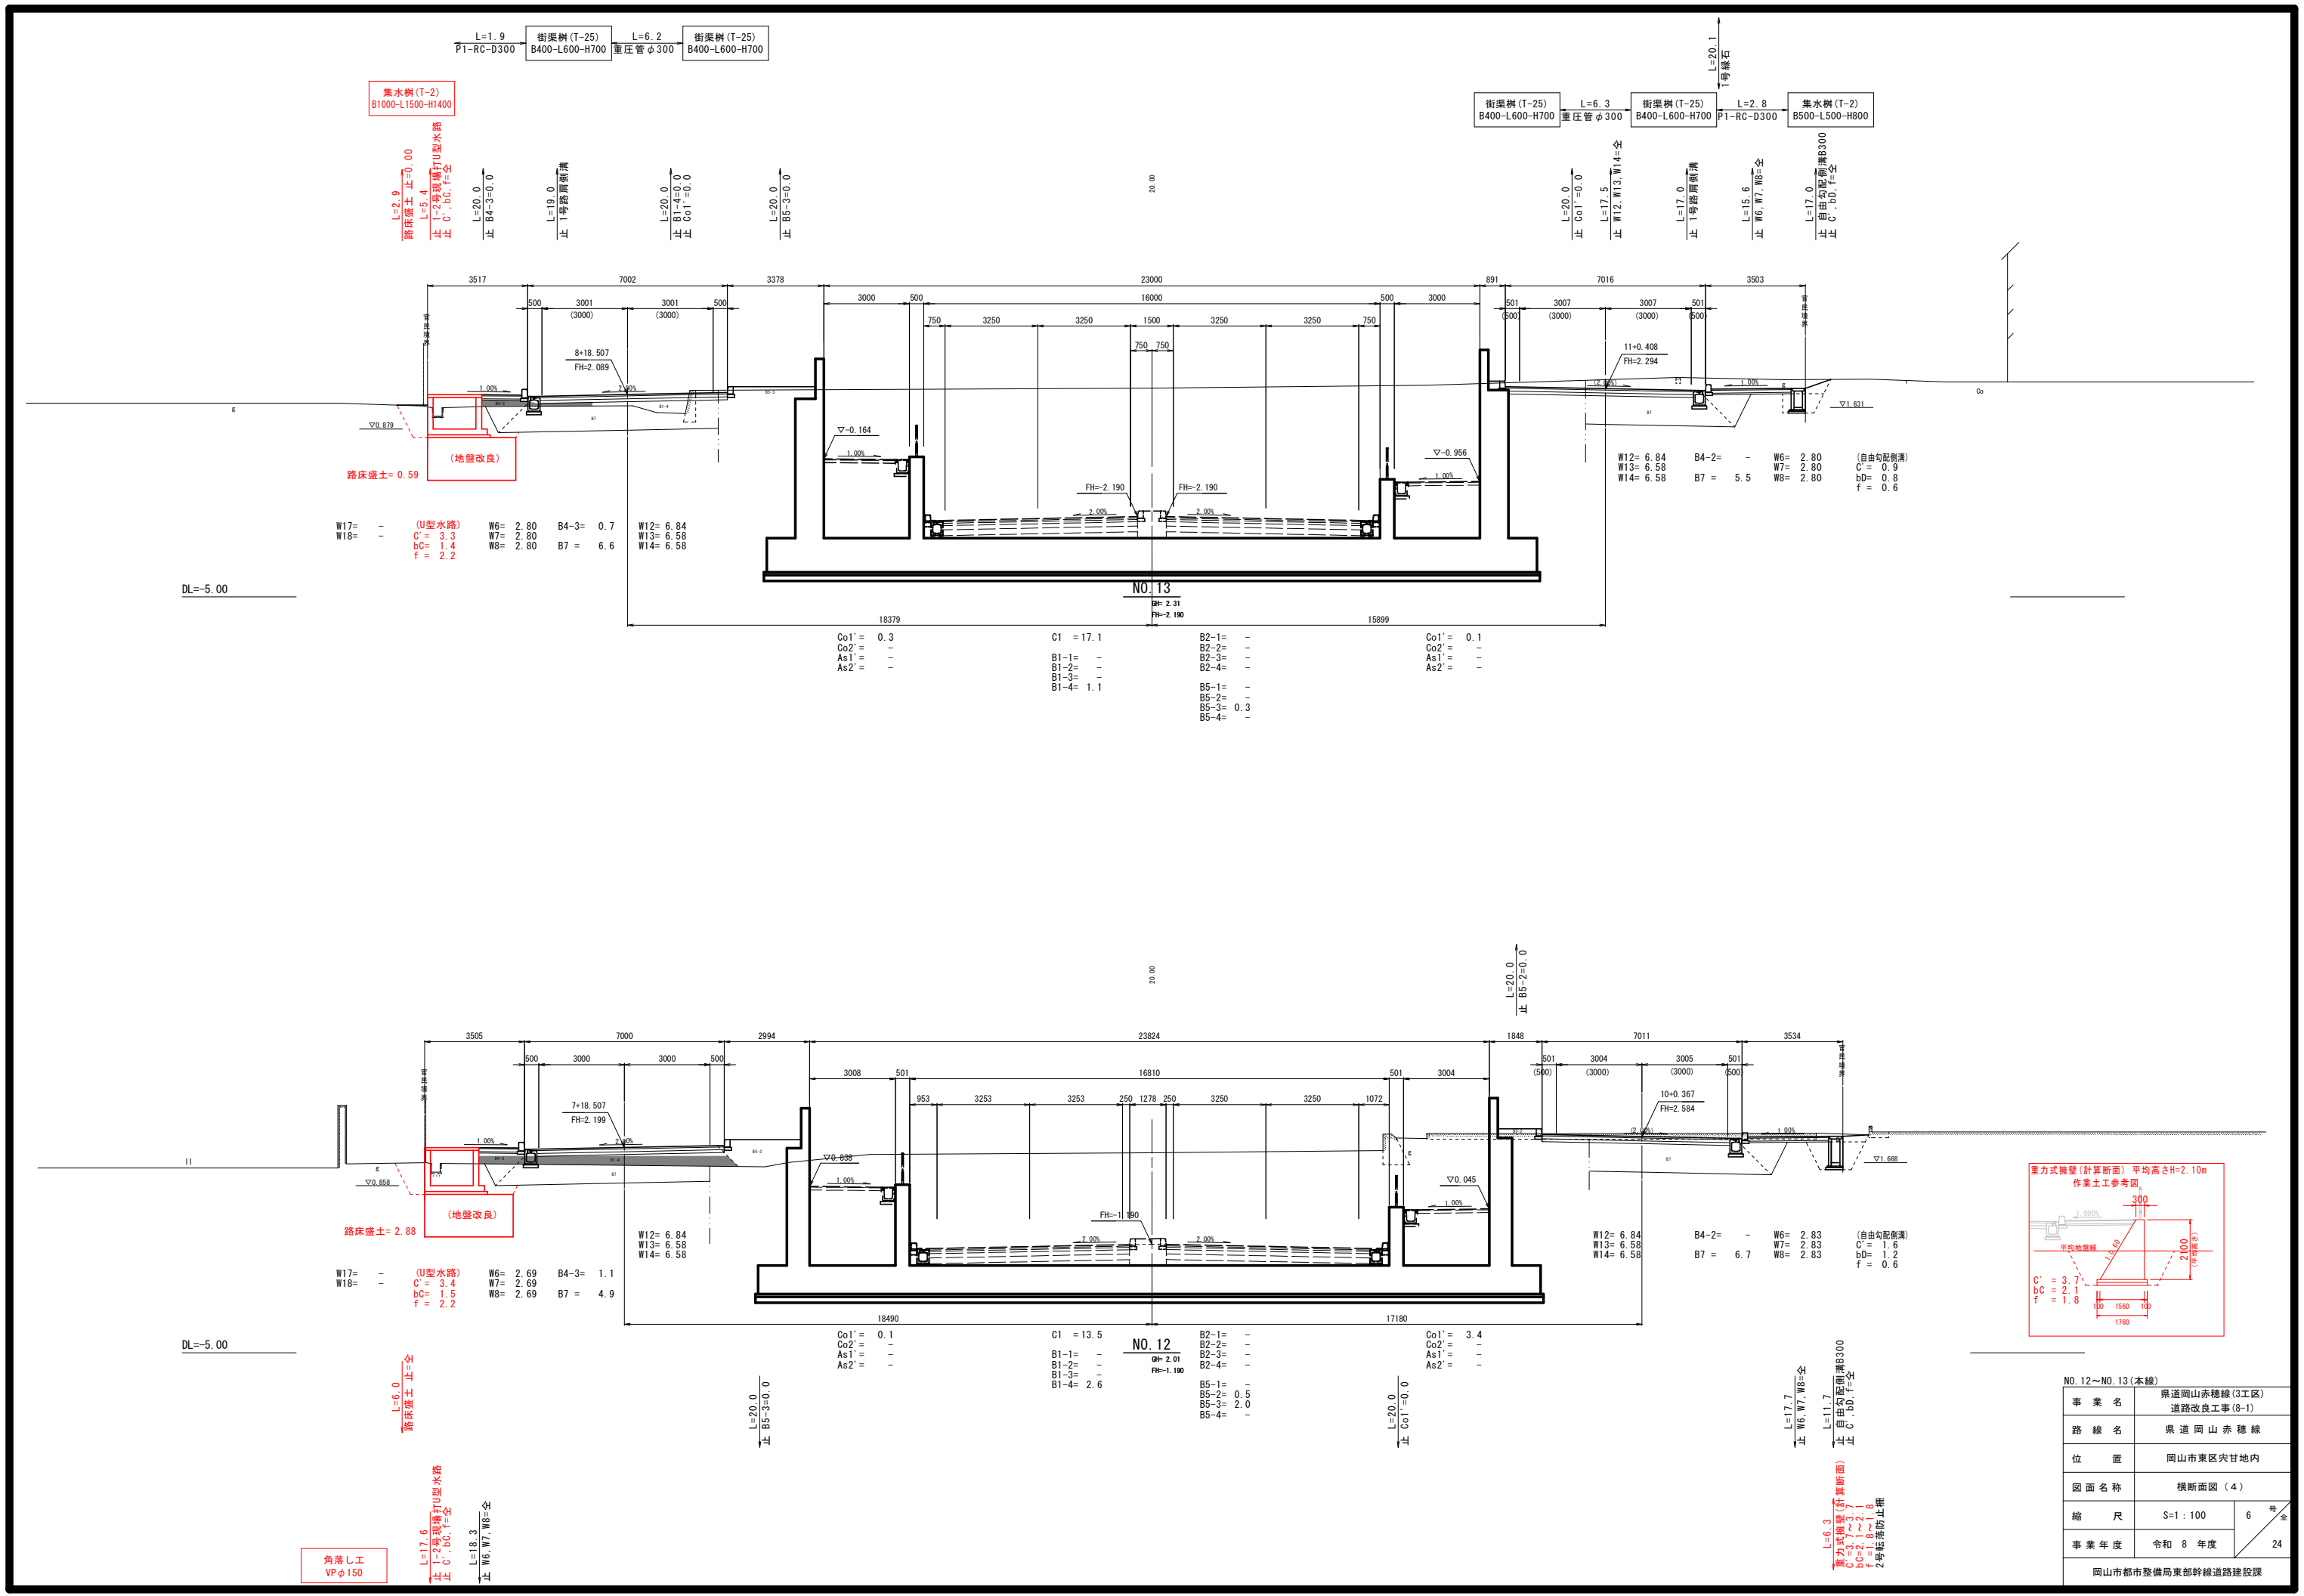

NO. 12~NO. 13 (本線)			
事業名	県道岡山赤穂線(3工区) 道路改良工事(8-1)		
路線名	県道岡山赤穂線		
位置	岡山市東区穴甘地内		
図面名称	横断面図(4)		
縮尺	S=1:100	6号	全
事業年度	令和8年度	24	
岡山市都市整備局東部幹線道路建設課			

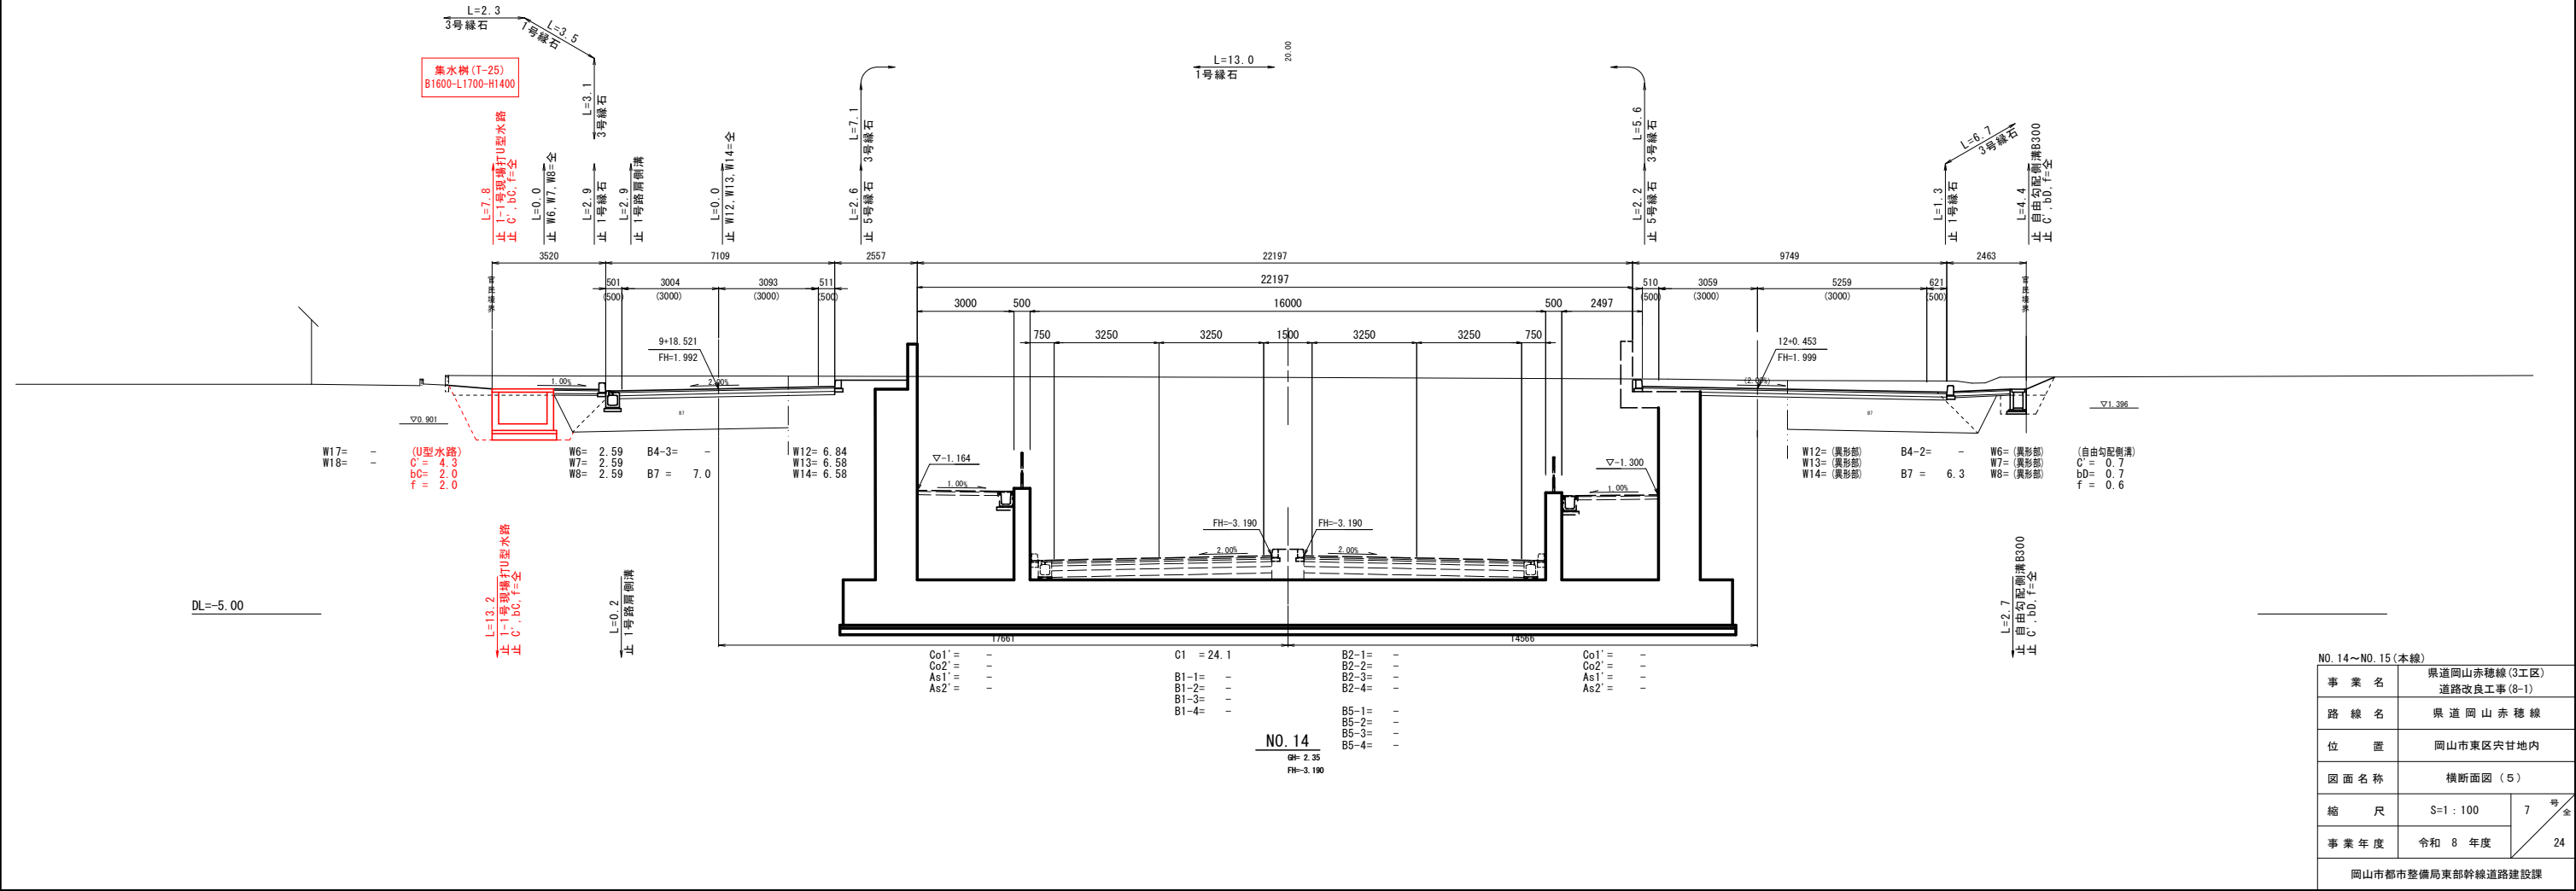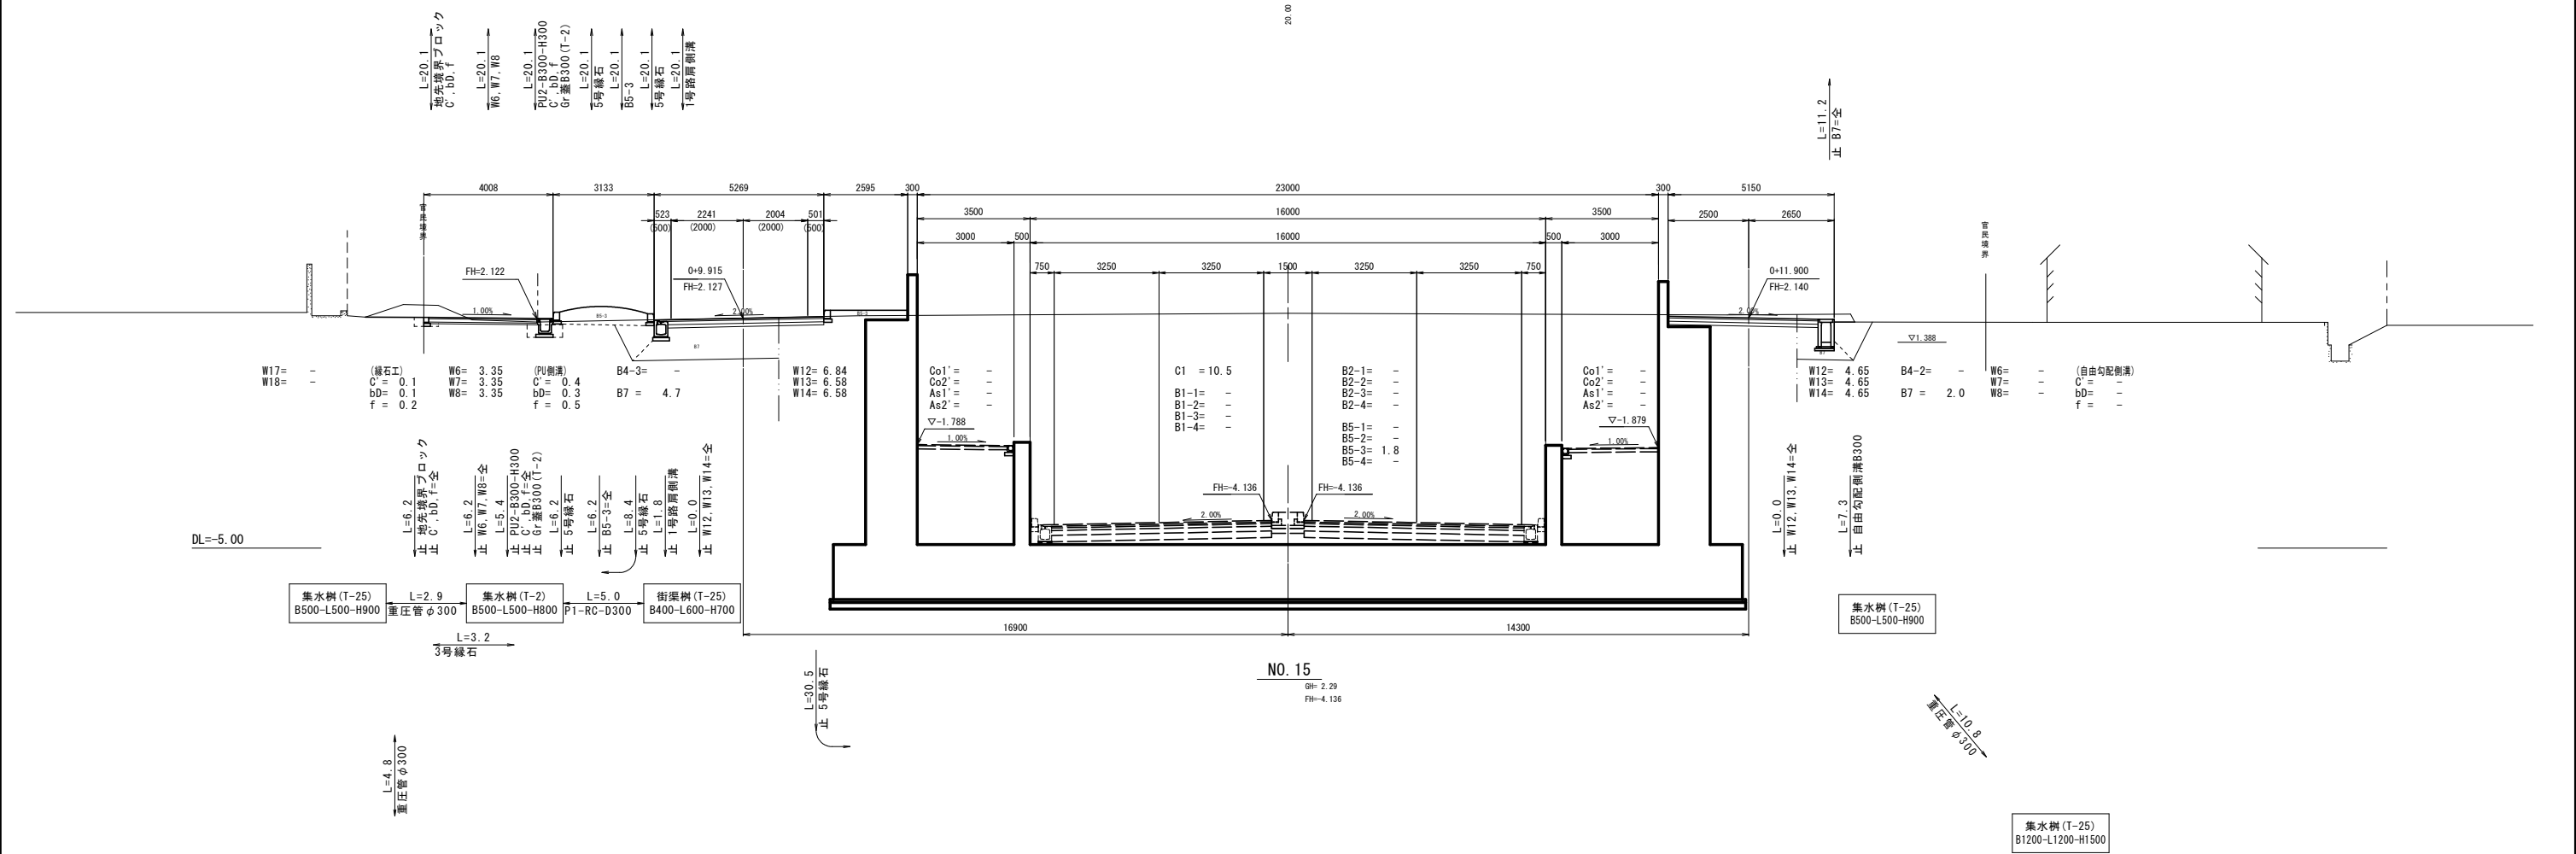


NO. 14～NO. 15 (本線)			
事業名	県道岡山赤穂線(3工区) 道路改良工事(8-1)		
路線名	県道岡山赤穂線		
位置	岡山市東区穴甘地内		
図面名称	横断面図(5)		
縮尺	S=1:100	7	号全 24
事業年度	令和8年度		
岡山市都市整備局東部幹線道路建設課			

構 造 図 (1)


1-1号現場打U型水路

S=1:50

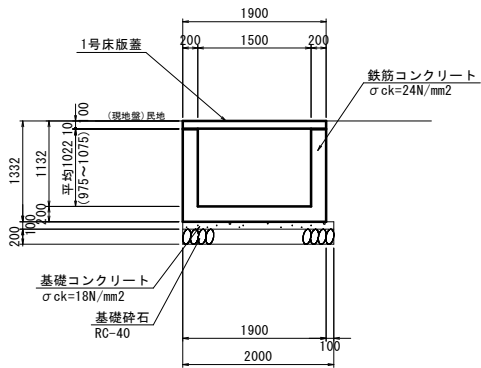


数 量 表				10.0m当り
名 称	規 格	単位	数 量	
コンクリート	σck=24N/mm2	m3	7.89	
同上型枠	鉄筋構造物	m2	44.9	
鉄筋	SD345 D13	kg	369	
基礎コンクリート	σck=18N/mm2 t=10cm	m3	2.0	
同上型枠	均し用	m2	2.0	
基礎砕石	RC-40, t=20cm	m2	20.0	
1号床版蓋	W=1900 T-2	m	10.0	
目地材	t=10mm	m2	0.8	
止水板	止水板B	m	3.70	


配筋断面図

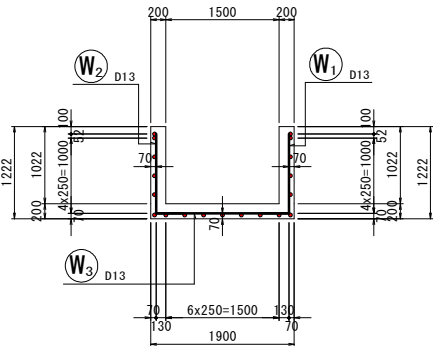


配筋側面図

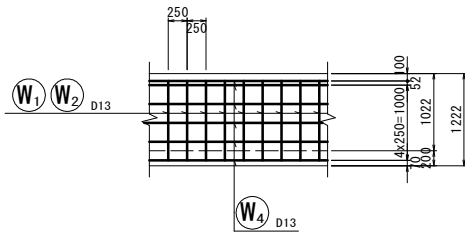





鉄筋組立図

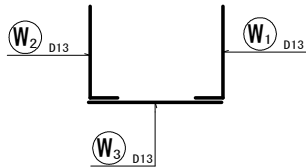

接手部断面

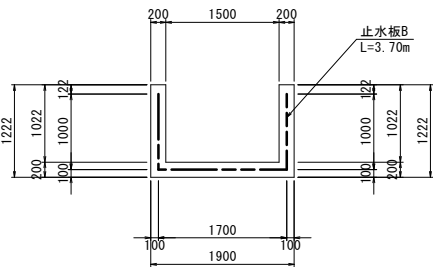


加工図

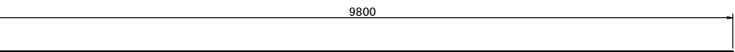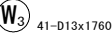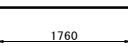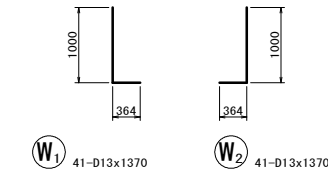

1-2号現場打U型水路


S=1:50

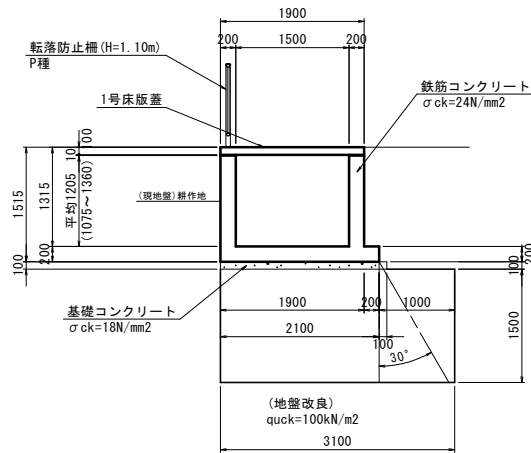


※As1層上部までの改良とする。

数 量 表				10.0m当り
名 称	規 格	単位	数 量	
コンクリート	σck=24N/mm2	m3	9.02	
同上型枠	鉄筋構造物	m2	52.2	
鉄筋	SD345 D13	kg	405	
基礎コンクリート	σck=18N/mm2 t=10cm	m3	2.2	
同上型枠	均し用	m2	2.0	
目地材	t=10mm	m2	0.9	
止水板	止水板B	m	3.90	
地盤改良	quick=100kN/m2	m3	46.5	
1号床版蓋	W=1900 T-2	m	10.0	


配筋断面図

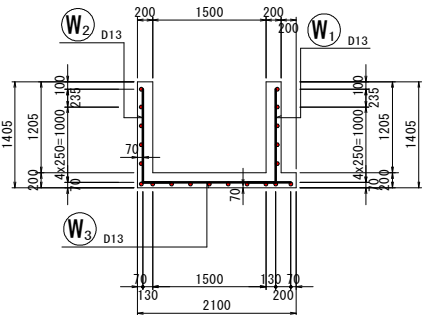


配筋側面図

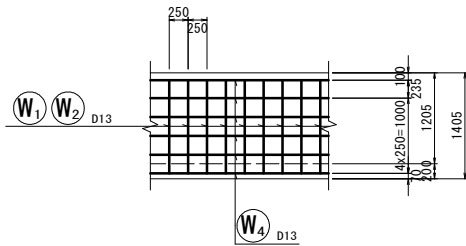





鉄筋組立図

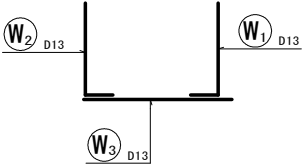

接手部断面

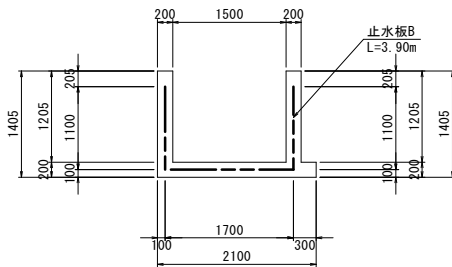

加工図

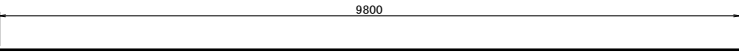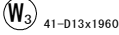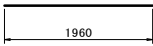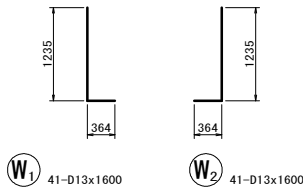

鉄筋表

10.0m当り							
記 号	径	長 さ (mm)	本 数	単位質量 (kg/m)	1本当り質量 (kg)	質 量 (kg)	摘 要
W1	D13	(平均) 1370	41	0.995	1.363	56	┘
W2	D13	(平均) 1370	41	0.995	1.363	56	└
W3	D13	1760	41	0.995	1.751	72	—
W4	D13	9800	19	0.995	9.751	185	—
D13						369 kg	
合計						369 kg	

※壁高さの変化に対応して、W1, W2は調整すること

鉄筋表


10.0m当り							
記 号	径	長 さ (mm)	本 数	単位質量 (kg/m)	1本当り質量 (kg)	質 量 (kg)	摘 要
W1	D13	(平均) 1600	41	0.995	1.592	65	┘
W2	D13	(平均) 1600	41	0.995	1.592	65	└
W3	D13	1960	41	0.995	1.950	80	—
W4	D13	9800	20	0.995	9.751	195	—
D13						405 kg	
合計						405 kg	

※壁高さの変化に対応して、W1, W2は調整すること

事 業 名	県道岡山赤穂線(3工区) 道路改良工事(8-1)		
路 線 名	県 道 岡 山 赤 穂 線		
位 置	岡山市東区宍谷地内		
図 面 名 称	構造図 (1)		
縮 尺	図 示	8	号 全
事 業 年 度	令 和 8 年 度	24	
岡山市都市整備局東部幹線道路建設課			


構 造 図 (2)

1-3号現場打U型水路

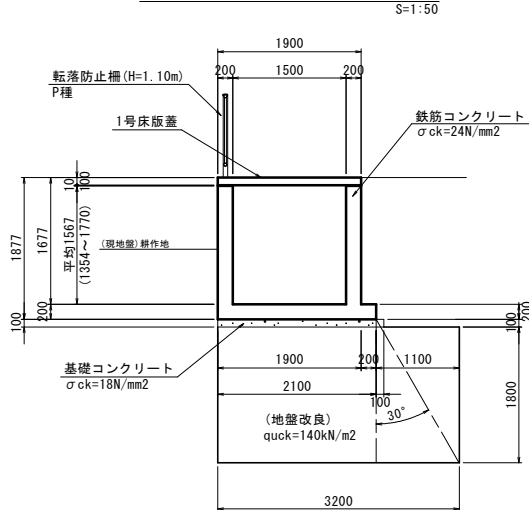


数 量 表			10.0m当り
名 称	規 格	単 位	数 量
コンクリート	σ ck=24N/mm2	m3	10.47
同上型枠	鉄筋構造物	m2	66.7
鉄筋	SD345 D13, D16	kg	711
基礎コンクリート	σ ck=18N/mm2 t=10cm	m3	2.2
同上型枠	均し用	m2	2.0
目地材	t=10mm	m2	1.1
止水板	止水板B	m	3.90
地盤改良	quck=140kN/m2	m3	57.6
1号床版蓋	W=1900 T-2	m	10.0

1-4号現場打U型水路

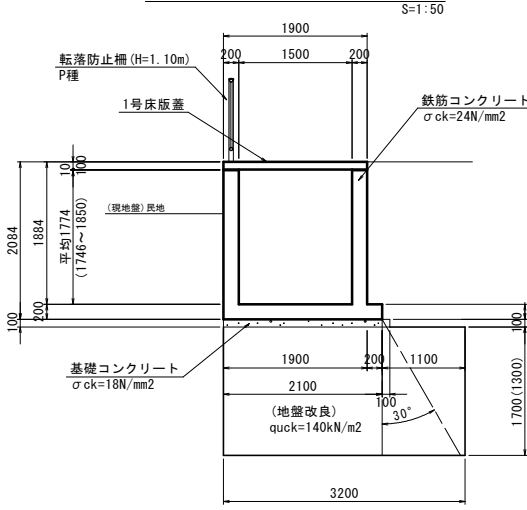


数 量 表			10.0m当り
名 称	規 格	単 位	数 量
コンクリート	σ ck=24N/mm2	m3	11.30
同上型枠	鉄筋構造物	m2	75.0
鉄筋	SD345 D13, D16	kg	765
基礎コンクリート	σ ck=18N/mm2 t=10cm	m3	2.2
同上型枠	均し用	m2	2.0
目地材	t=10mm	m2	1.1
止水板	止水板B	m	3.90
地盤改良	quck=140kN/m2	m3	48.0
1号床版蓋	W=1900 T-2	m	10.0


配筋断面図

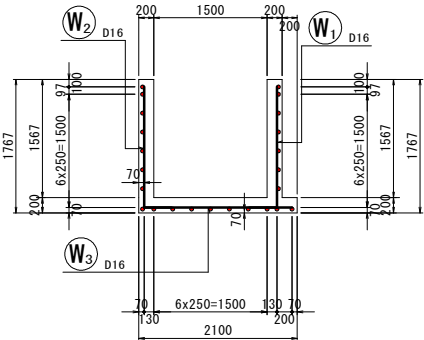


配筋側面図

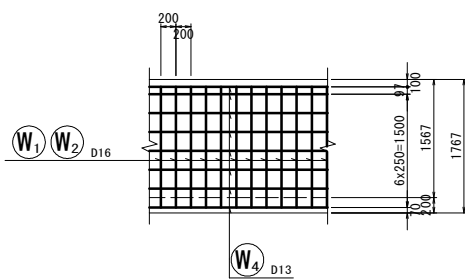


鉄筋組立図

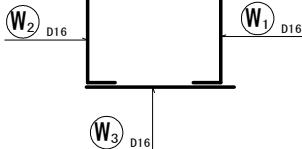


接手部断面

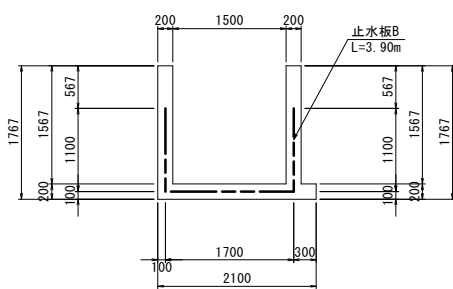


加工図

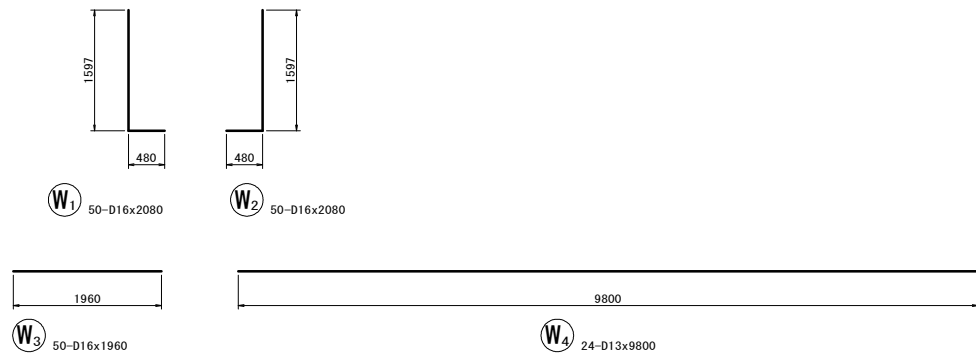


配筋断面図

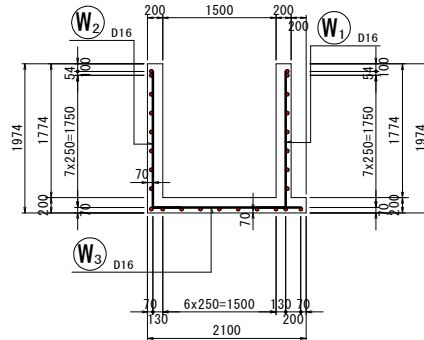


配筋側面図

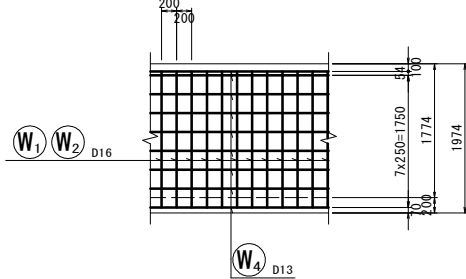


鉄筋組立図

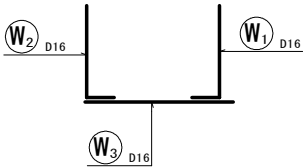

接手部断面

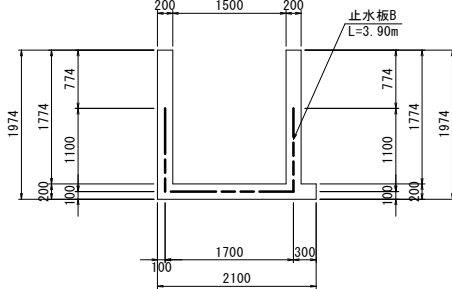

加工図

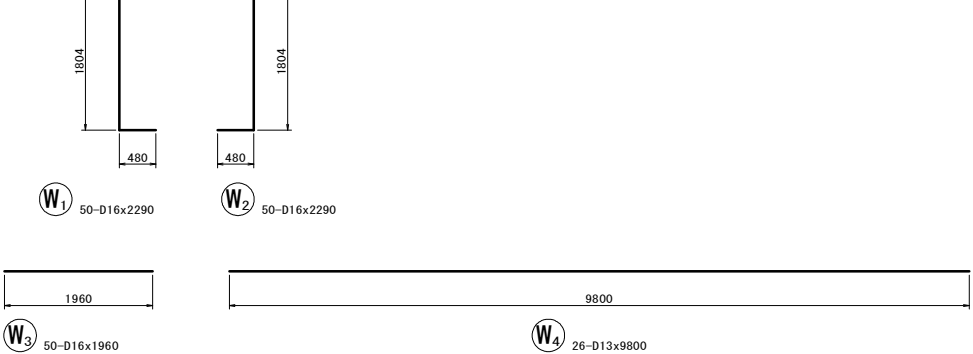

鉄筋表

記 号	径	長 さ	本 数	単位質量	1本当り質量	質 量	摘 要
W1	D16	(平均) 2290	50	1.56	3.572	179	┘
W2	D16	(平均) 2290	50	1.56	3.572	179	└
W3	D16	1960	50	1.56	3.058	153	—
W4	D13	9800	26	0.995	9.751	254	—
						D13	254 kg
						D16	511 kg
						合計	765 kg

※壁高さの変化に対応して、W1, W2は調整すること

鉄筋表


記 号	径	長 さ	本 数	単位質量	1本当り質量	質 量	摘 要
W1	D16	(平均) 2080	50	1.56	3.245	162	┘
W2	D16	(平均) 2080	50	1.56	3.245	162	└
W3	D16	1960	50	1.56	3.058	153	—
W4	D13	9800	24	0.995	9.751	234	—
						D13	234 kg
						D16	477 kg
						合計	711 kg

※壁高さの変化に対応して、W1, W2は調整すること

事 業 名	県道岡山赤穂線(3工区)道路改良工事(8-1)		
路 線 名	県 道 岡 山 赤 穂 線		
位 置	岡山市東区宍甘地内		
図 面 名 称	構造図 (2)		
縮 尺	図 示	9	号 全
事 業 年 度	令 和 8 年 度	9	24
岡山市都市整備局東部幹線道路建設課			

構造図 (3)

2号現場打U型水路

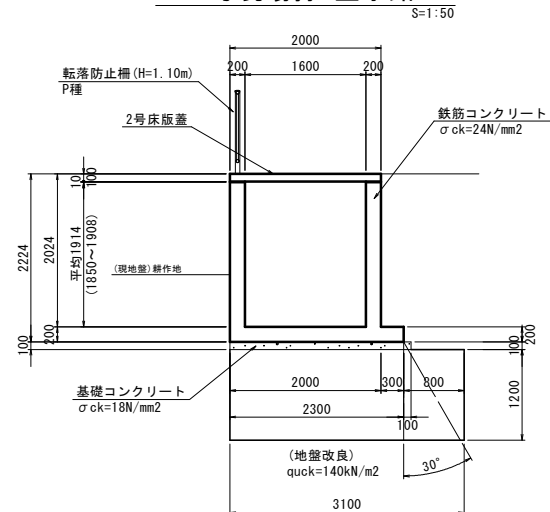


※As1層上部までの改良とする。


数	量
1	1
2	2
3	3
100	100

数 量 表		10.0m当り
名 称	規 格	数 量
コンクリート	σ ck=24N/mm ²	m ³ 12.26
同上型枠	鉄筋構造物	m ² 80.6
鉄筋	S345 D13, D19	kg 1082
基礎コンクリート	σ ck=18N/mm ² t=10cm	m ² 24.0
同上型枠	均10mm	m ² 2.0
目地材	t=10mm	m ² 1.2
止水板	止水板B	m 4.00
地盤改良	quick=140kN/m ²	m ³ 37.2
2号床版蓋	W=2000 T-2	m 10.0


継手部詳細図

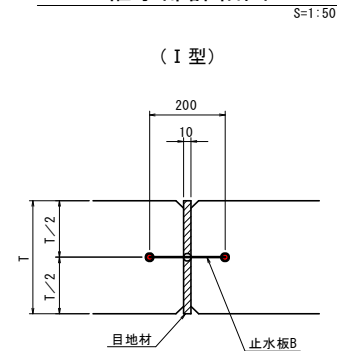


配筋断面图

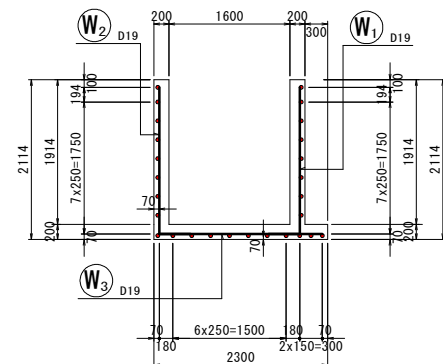


配筋側面図

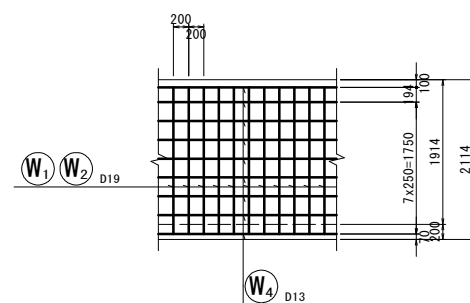


鉄筋組立図

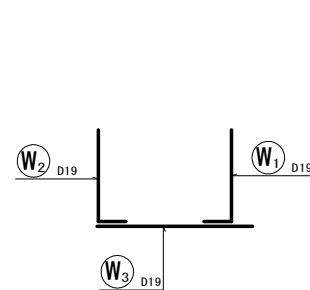

接手部断面

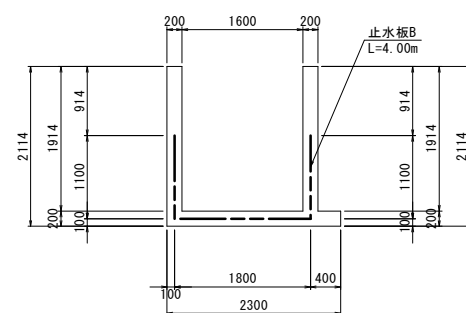


加工図

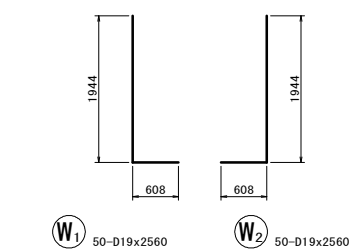

鉄筋表

鉄筋表							10.0m当り
記 号	径	長 さ (mm)	本 数	単位質量 (kg/m)	1本当り質量 (kg)	質 量 (kg)	摘 要
W1	D19	(平均) 2560	50	2. 25	5. 760	288	┘
W2	D19	(平均) 2560	50	2. 25	5. 760	288	┘
W3	D19	2160	50	2. 25	4. 860	243	——
W4	D13	9800	27	0. 995	9. 751	263	——
D13						263 kg	
D19						819 kg	
合 計						1082 kg	

※壁高さの変化に対応して、W1, W2は調整すること

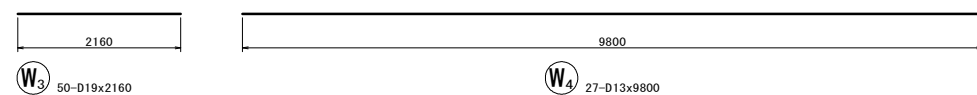


事業名	県道岡山赤穂線(3工区) 道路改良工事(8-1)		
路線名	県道 岡山 赤穂線		
位置	岡山市東区穴甘地内		
図面名称	構造図(3)		
縮尺	図示	10	号全
事業年度	令和8年度		24
岡山市都市整備局東部幹線道路建設課			

構造図 (4)


床版蓋標準図

S=1 : 50

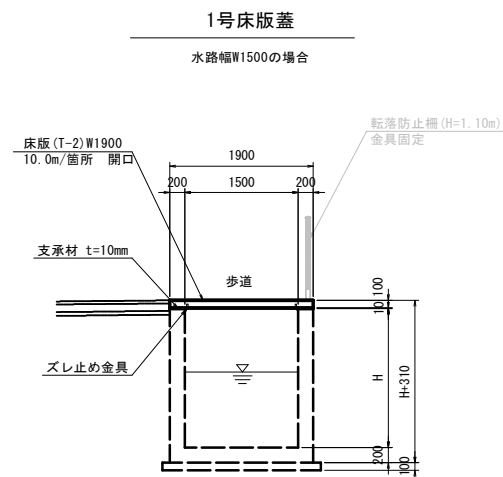

2号床版蓋

水路幅W1600の場合

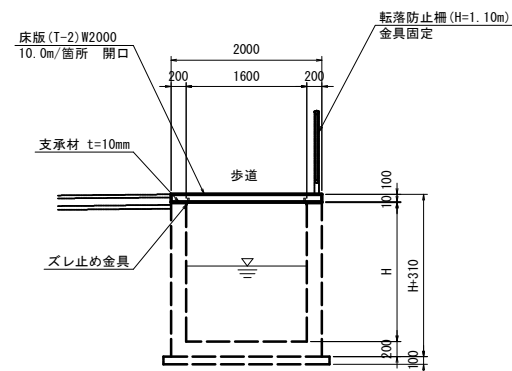

簡易床版数量表(水路幅W1500)

10.0m当り

名称	規格	長さ	数量	単位
簡易床版	SS-100-1900	B=1000	8	枚
T-2		B=1000 G付600×600/2	2	枚
ズレ止め金具付				
合計			10	枚

簡易床版材料表

10.0m当り

名称	規格	数量	単位
支承材	t=10-150×100mm	80.000	枚
グレーチング	T-2 600×600 細目 板付固定	1.000	枚

簡易床版数量表(水路幅W1600)

10.0m当り

名称	規格	長さ	数量	単位
簡易床版	SS-100-2000	B=1000	8	枚
T-2		B=1000 G付600×600/2	2	枚
ズレ止め金具付				
合計			10	枚



簡易床版材料表

10.0m当り

名称	規格	数量	単位
支承材	t=10-150×100mm	80.000	枚
グレーチング	T-2 600×600 細目 ボルト固定	1.000	枚

グレーチング開口部詳細図



S=1:25

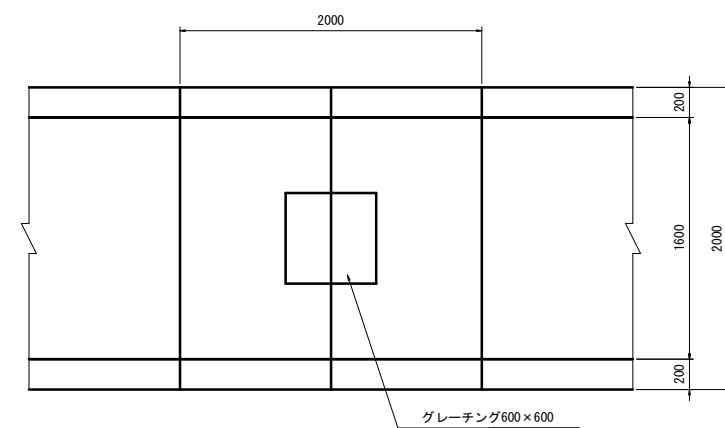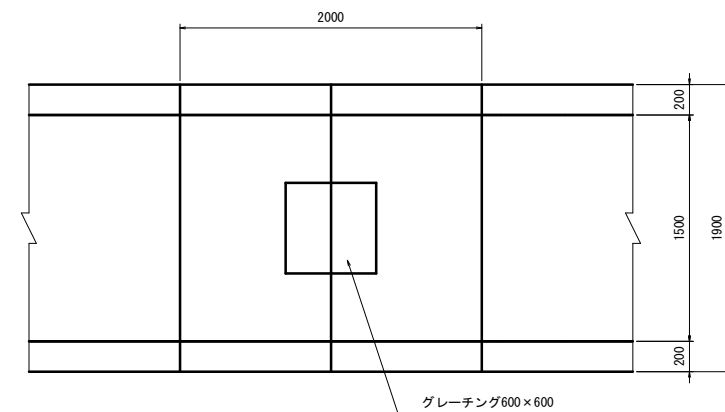

事業名	県道岡山赤穂線(3工区) 道路改良工事(8-1)		
路線名	県道 岡山 赤穂線		
位置	岡山市東区央甘地内		
図面名称	構造物(4)		
縮尺	図示	11	号全
事業年度	令和8年度		24
岡山市都市整備局東幹線道路建設課			


構 造 図 (5)

S=1:20

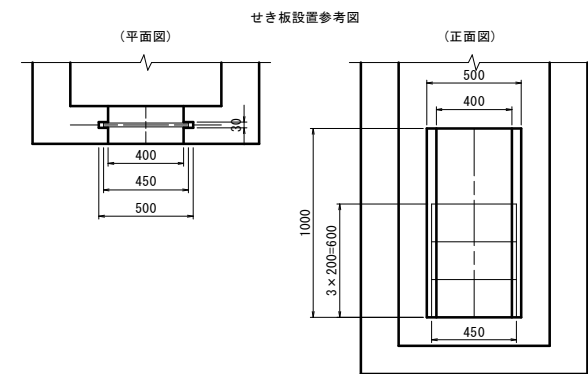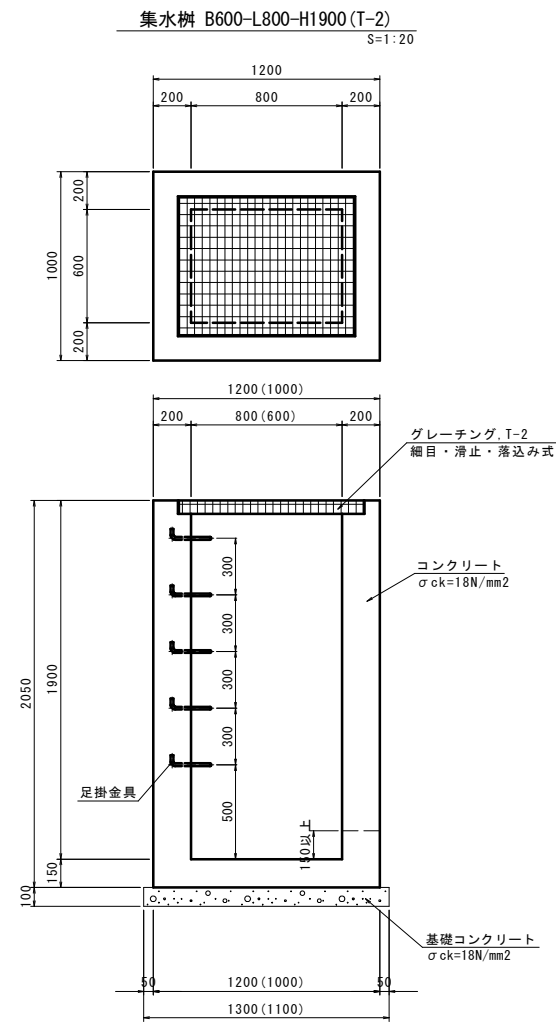

数 量 表		1箇所当り	
名 称	規 格	単 位	数 量
コンクリート	σck=18N/mm2	m3	1.40
同上型枠	一般構造物	m2	14.8
基礎コンクリート	σck=18N/mm2, t=10cm	m2	1.4
同上型枠	均し用	m2	0.5
グレーチング蓋	T-2, 口600×800 細目・滑止め・落込み式	組	1.0
足掛金具	W=300	個	5.0
せき板	W450-H200-t20	枚	3.0

※堰上げ構造は、利用者と協議し、適切な構造とすること

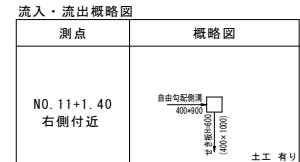


事 業 名	県道岡山赤穂線(3工区) 道路改良工事(8-1)		
路 線 名	県 道 岡 山 赤 穂 線		
位 置	岡山市東区穴甘地内		
図面名称	構造図 (5)		
縮 尺	図 示	12	号 全 24
事 業 年 度	令和 8 年 度		
岡山市都市整備局東部幹線道路建設課			

構 造 図 (6) S=1:20


集水樹 B1000-L1500-H1400 (T-2)

平面図

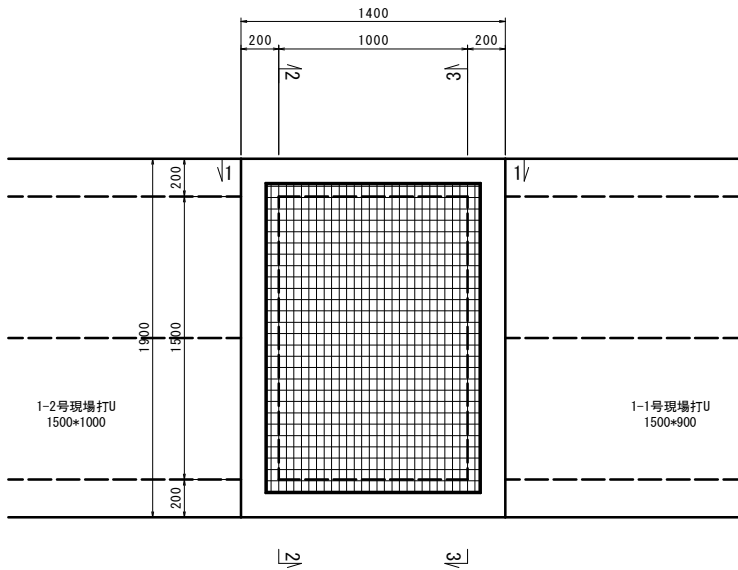


断面図


1 - 1

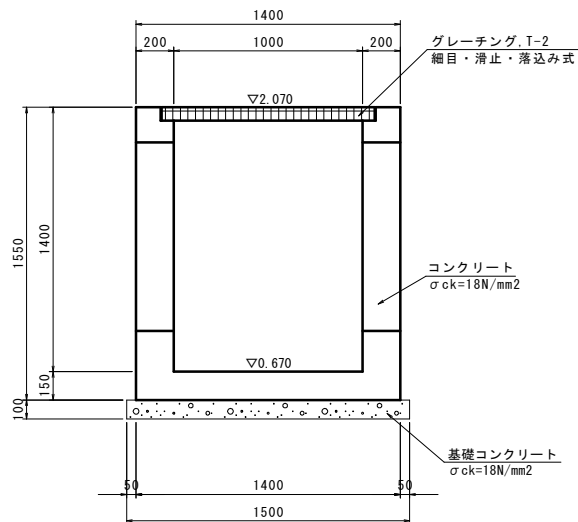

2 - 2

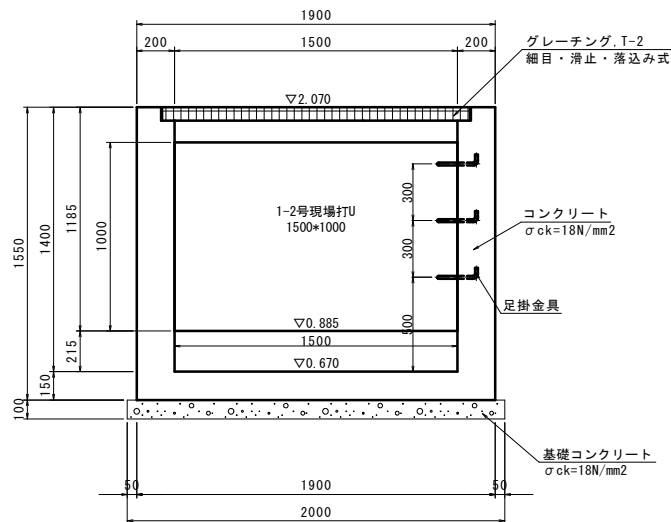


3 - 3

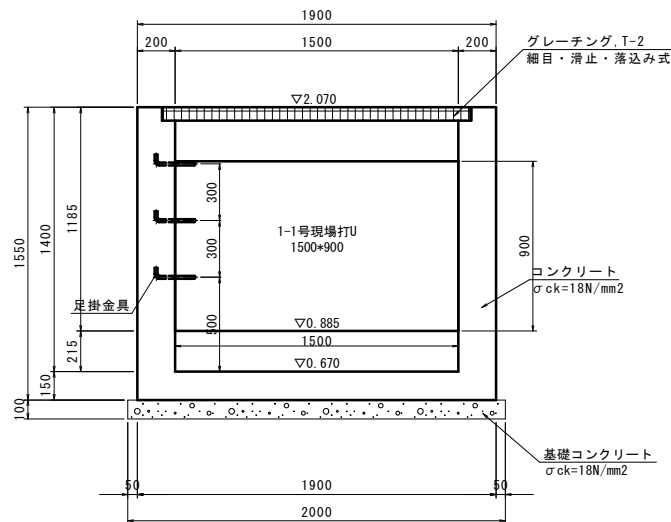

数 量 表		1箇所当り	
名 称	規 格	単 位	数 量
コンクリート	σck=18N/mm ²	m ³	1.31
同上型枠	一般構造物	m ²	18.0
基礎コンクリート	σck=18N/mm ² , t=10cm	m ²	3.0
同上型枠	均し用	m ²	0.7
グレーチング蓋	T-2, □1000×1500 細目・滑止め・落込み式	組	1.0
足掛金具	W=300	個	3.0


事 業 名	県道岡山赤穂線(3工区) 道路改良工事(8-1)		
路 線 名	県 道 岡 山 赤 穂 線		
位 置	岡山市東区穴甘地内		
図 面 名 称	構造図 (6)		
縮 尺	図 示	13	号 全 24
事 業 年 度	令和 8 年度		
岡山市都市整備局東部幹線道路建設課			

構 造 図 (7) S=1:20

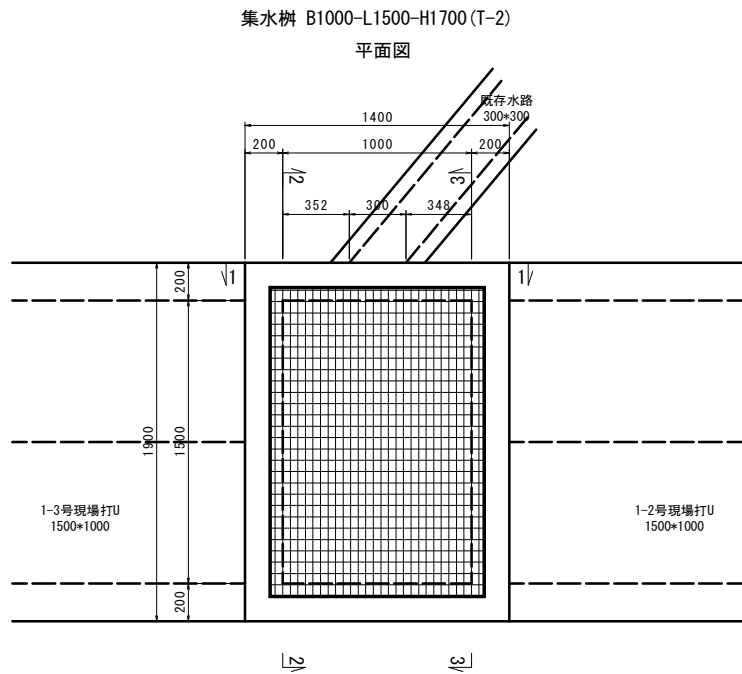


断面図


1 - 1

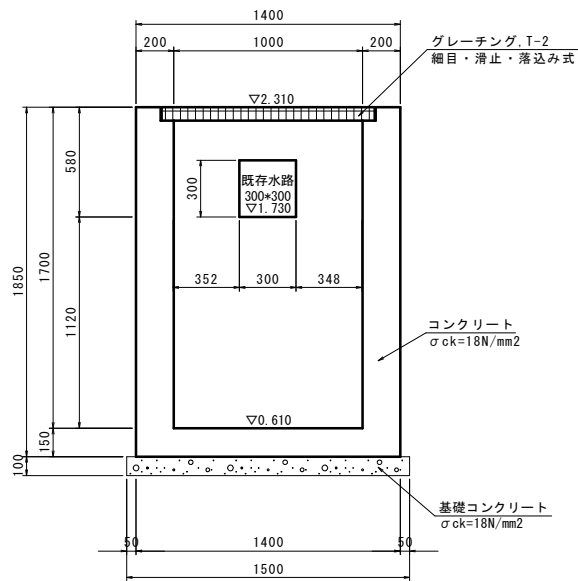

2 - 2

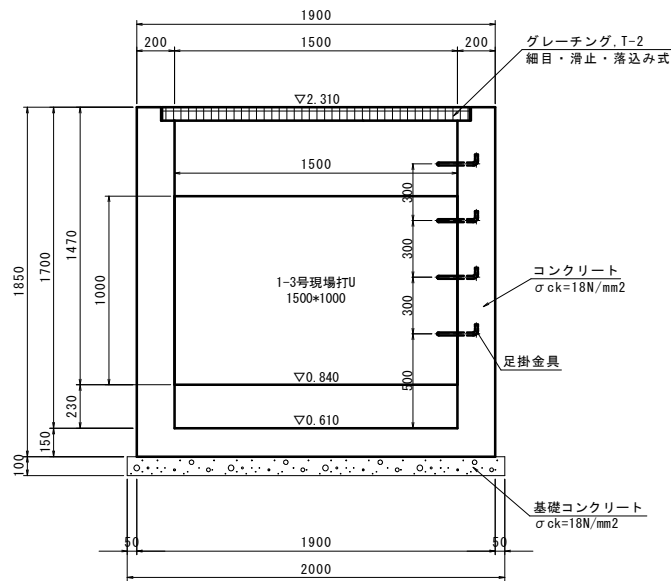

3 - 3

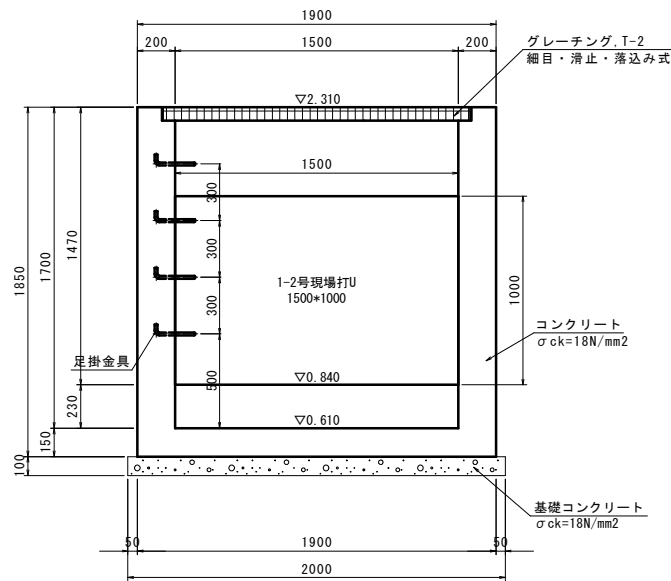


数 量 表		1箇所当り	
名 称	規 格	単 位	数 量
コンクリート	$\sigma_{ck}=18N/mm^2$	m ³	1.77
同上型枠	一般構造物	m ²	21.5
基礎コンクリート	$\sigma_{ck}=18N/mm^2$, t=10cm	m ²	3.0
同上型枠	均し用	m ²	0.7
グレーチング蓋	T-2, □1000×1500 細目・滑止め・落込み式	組	1.0
足掛金具	W=300	個	4.0

事 業 名	県道岡山赤穂線(3工区) 道路改良工事(8-1)		
路 線 名	県 道 岡 山 赤 穂 線		
位 置	岡山市東区穴甘地内		
図 面 名 称	構 造 図 (7)		
縮 尺	図 示	14	号 全
事 業 年 度	令 和 8 年 度	14	号 全
岡山市都市整備局東部幹線道路建設課			


構 造 図 (8) S=1:30

集水桝 B1600-L1700-H1400 (T-25)
平面図

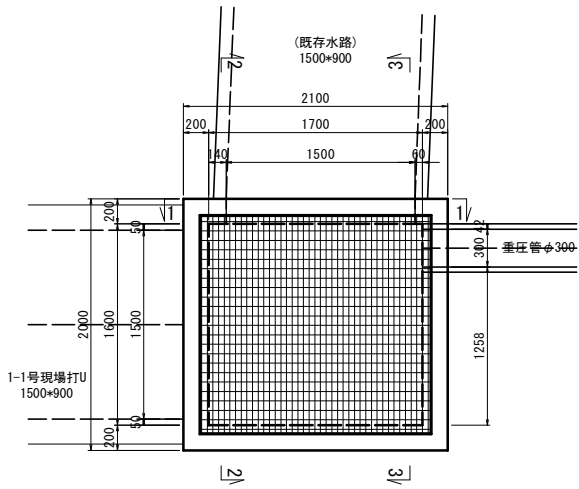


断面図


1 - 1

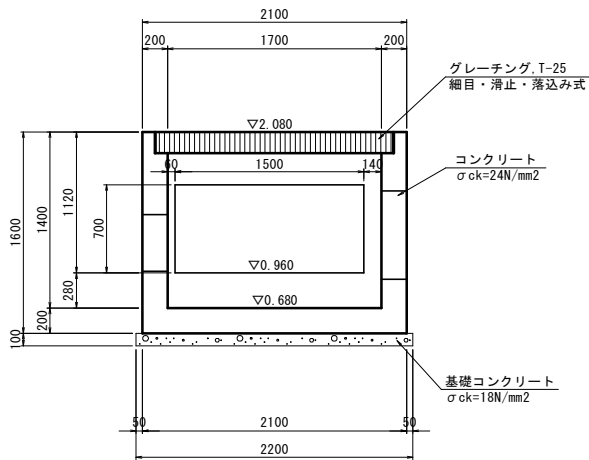

2 - 2

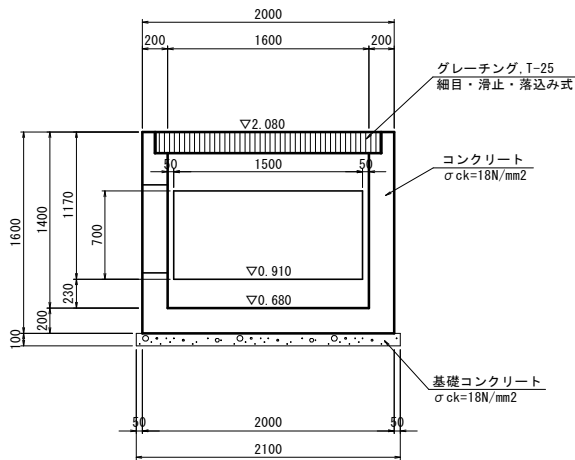








3 - 3

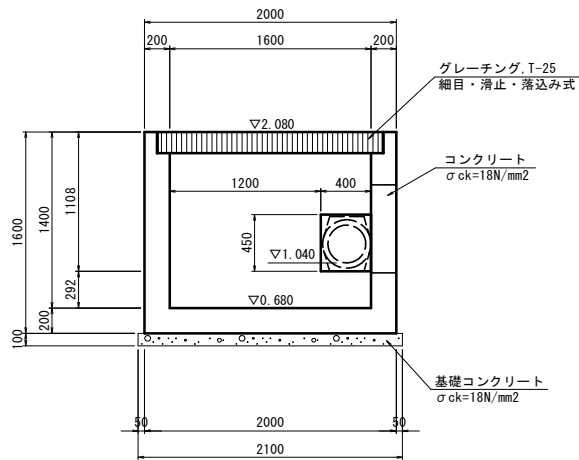


数 量 表		1箇所当り	
名 称	規 格	単 位	数 量
コンクリート	σck=24N/mm2	m3	2.46
同上型枠	一般構造物	m2	23.7
基礎コンクリート	σck=18N/mm2, t=10cm	m2	4.6
同上型枠	均し用	m2	0.9
グレーチング蓋	T-25 □1600×1700 細目・滑止め・落込み式	組	1.0
足掛金具	W=300 1-2" レンガフイ-スチヤ" 30SW-RF 同等品以上	個	3.0
鉄筋	SD345 D13, D16	kg	165

事 業 名	県道岡山赤穂線(3工区) 道路改良工事(8-1)		
路 線 名	県 道 岡 山 赤 穂 線		
位 置	岡山市東区穴甘地内		
図 面 名 称	構造図 (8)		
縮 尺	図 示	15	号 全
事 業 年 度	令 和 8 年 度	24	
岡山市都市整備局東部幹線道路建設課			


構造図(9) S=1:50

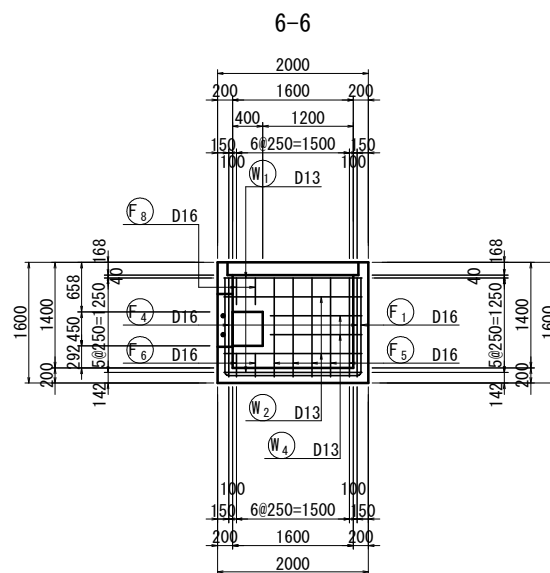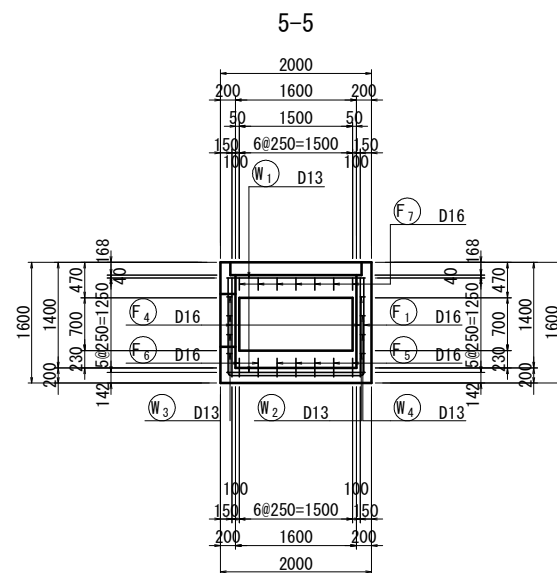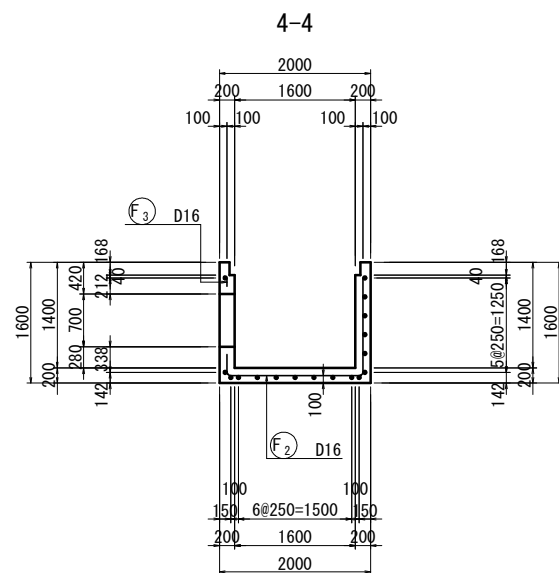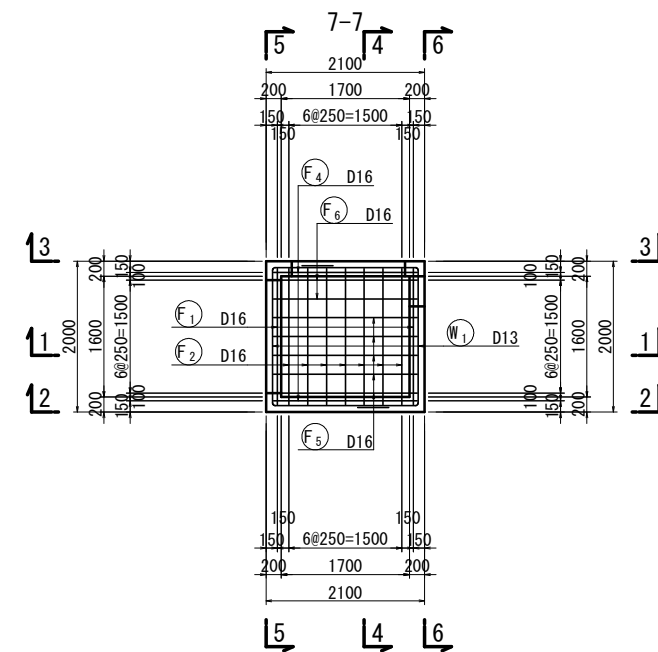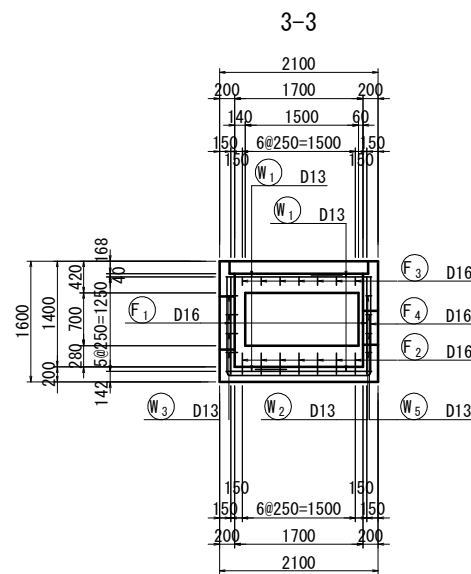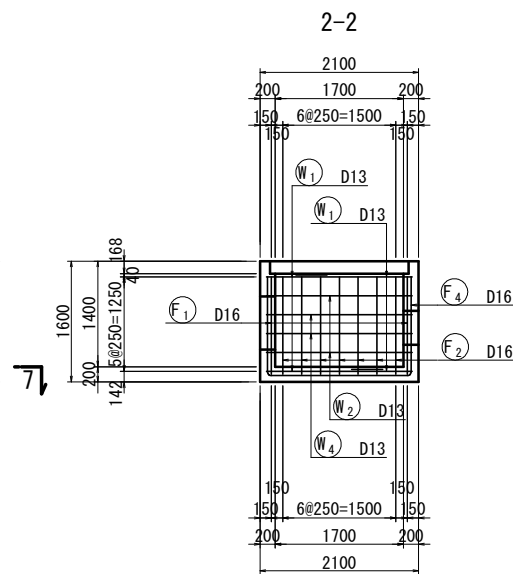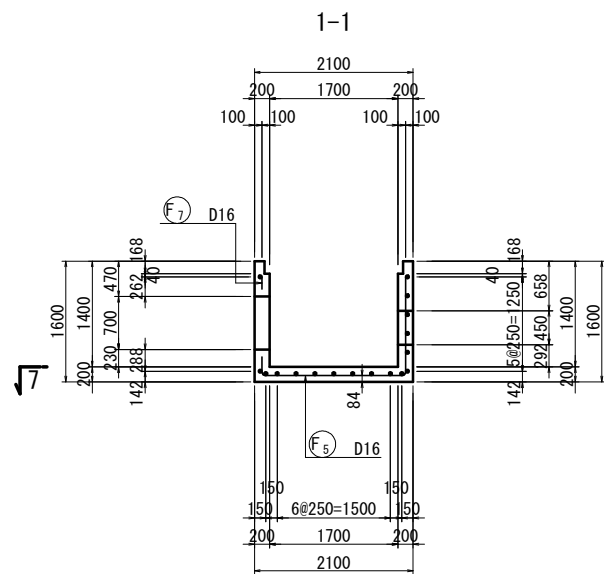


開口部補強 (3-3)

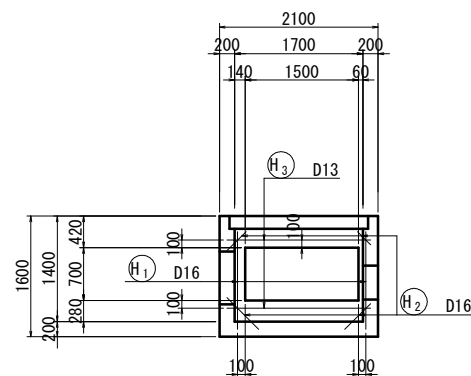

開口部補強 (5-5)

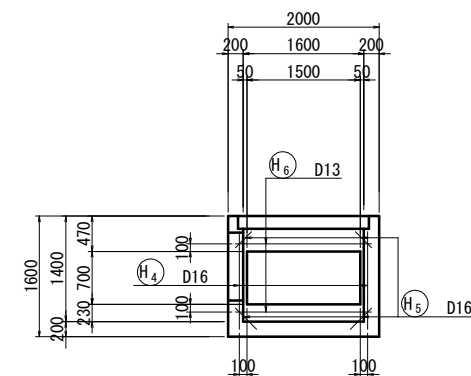

開口部補強 (6-6)

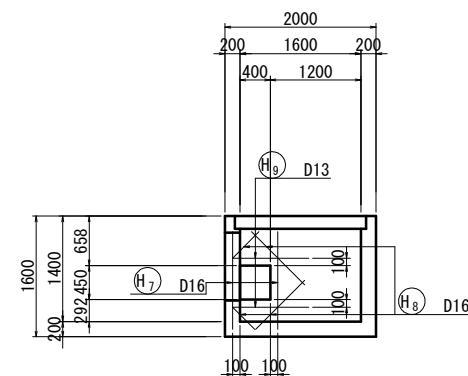

事業名	県道岡山赤穂線(3工区) 道路改良工事(8-1)		
路線名	県道岡山赤穂線		
位置	岡山市東区穴甘地内		
図面名称	構造図(9)		
縮尺	図示	16	号全
事業年度	令和8年度	24	
岡山市都市整備局東部幹線道路建設課			















構 造 図 (1 0) S=1:50

鉄筋表

種別	径	長さ (mm)	本数 (本)	単位質量 (kg/m)	1本当り質量 (kg)	質量 (kg)	摘要
F 1	D16	4340	2	1.56	6.77	14	┐
F 2	D16	3330	7	1.56	5.19	36	┐
F 3	D16	110	7	1.56	0.17	1	
F 4	D16	4470	2	1.56	6.97	14	┐
F 5	D16	3410	5	1.56	5.32	27	┐
F 6	D16	2410	2	1.56	3.76	8	┐
F 7	D16	160	7	1.56	0.25	2	
F 8	D16	350	2	1.56	0.55	1	
103							
W 1	D13	4130	4	0.995	4.11	16	┐
W 2	D13	3850	2	0.995	3.83	8	┐
W 3	D13	200	4	0.995	0.20	1	┐
W 4	D13	3180	2	0.995	3.16	6	┐
W 5	D13	80	2	0.995	0.08	0	—
31							
H 1	D16	1290	2	1.56	2.01	4	
H 2	D16	420	4	1.56	0.66	3	平均長
H 3	D13	1900	2	0.995	1.89	4	—
H 4	D16	1290	2	1.56	2.01	4	
H 5	D16	350	4	1.56	0.55	2	平均長
H 6	D13	1800	2	0.995	1.79	4	—
H 7	D16	1290	2	1.56	2.01	4	
H 8	D16	700	4	1.56	1.09	4	平均長
H 9	D13	1010	2	0.995	1.00	2	—
31							

鉄筋集計表


径	SD345 (kg)
D10	
D13	41
D16 ∟ D25	D16 124
	D19
	D22
	D25
D29 ∟ D32	小計 124
	D29
	D32
	小計
D35	
D38	
D41	
D51	
合計	165

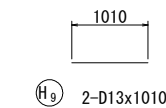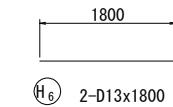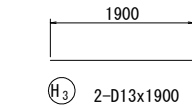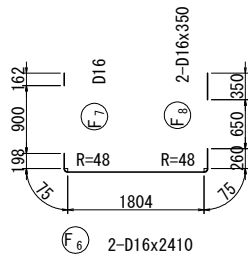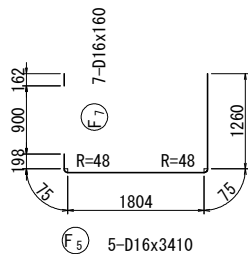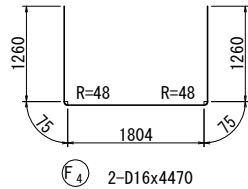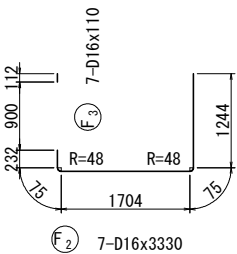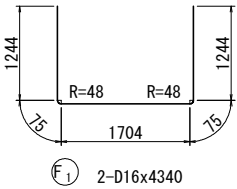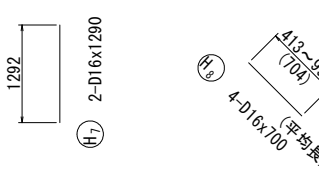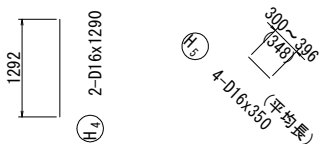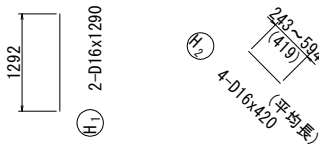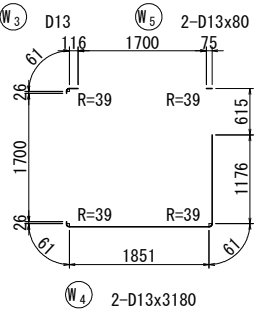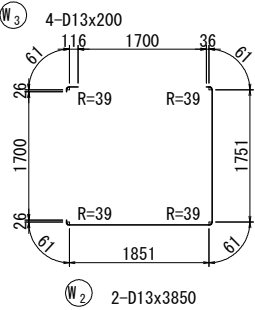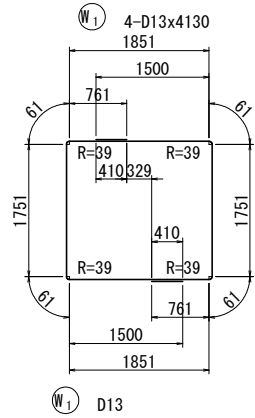

構 造 図 (1 1)

角 落 し 工 (排 水)

S=1:20

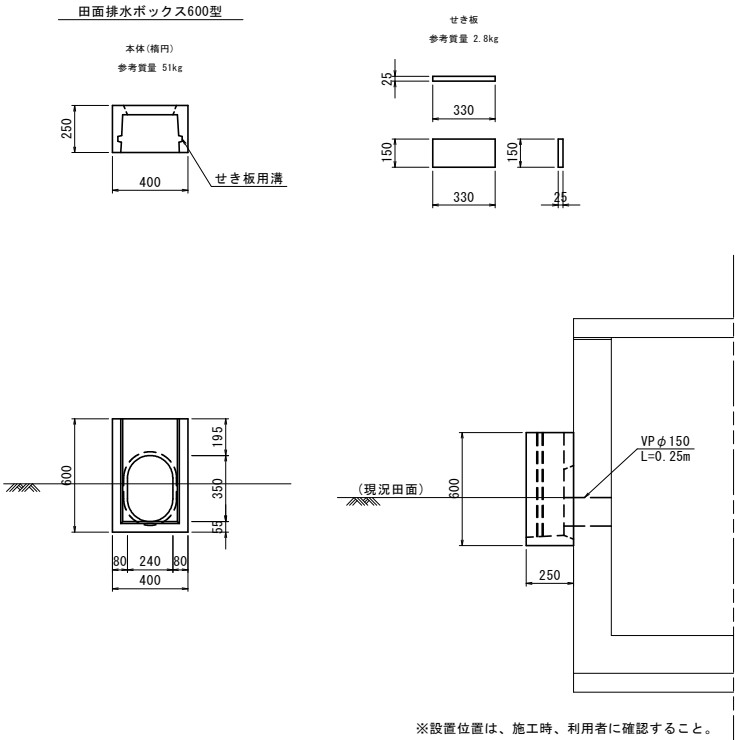


数 量 表			1箇所当り	
名 称	規 格	単 位	数 量	
角差し	田面排水ボックス600型	個	1.000	
せき板	田面排水ボックス用	枚	2.000	
VP管	φ150	m	0.250	

事 業 名	県道岡山赤穂線(3工区) 道路改良工事(8-1)		
路 線 名	県 道 岡 山 赤 穂 線		
位 置	岡山市東区穴甘地内		
図 面 名 称	構造図 (1 1)		
縮 尺	図示	18	号 全 24
事 業 年 度	令和 8 年度		
岡山市都市整備局東部幹線道路建設課			

構 造 図 (12)

PU2-B300-H300

S=1:20

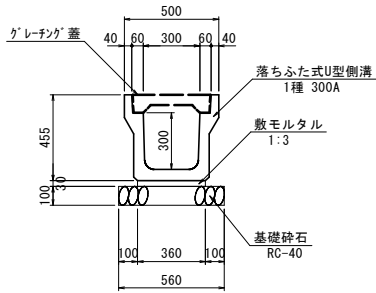


数 量 表		10.0m 当り	
名 称	規 格	単 位	数 量
基礎材	RC-40, t=10cm	m ²	5.6
敷モルタル	1:3	m ³	0.11
プレキャスト側溝	PU2型, B300-H300	m	10.0
側溝蓋	ケレチング蓋		別途

自由勾配側溝B300


S=1:20

b300×h 標準型

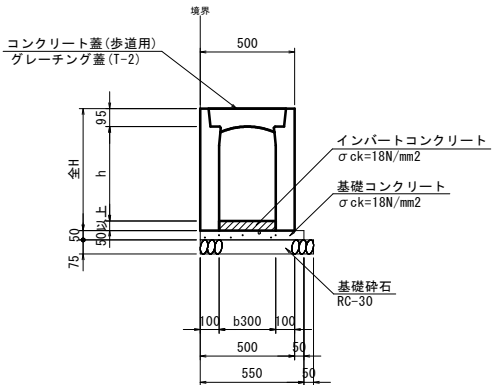

b300×h 標準型	全H
b300×h400	545
b300×h500	645
b300×h600	745
b300×h700	845
b300×h800	945
b300×h900	1045
b300×h1000	1145
b300×h1100	1245
b300×h1200	1345
b300×h1300	1445

b400×h 標準型

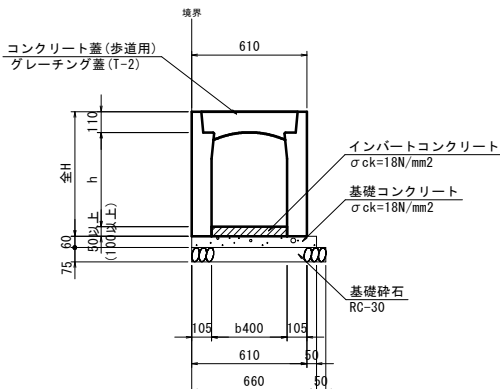


※○印の規格は()の値となります

b400×h 標準型	全H
b400×h800	960
b400×h900	1060
b400×h1000	1160
b400×h1100	1260
b400×h1200	1360
b400×h1300	1460

自由勾配側溝B400

S=1:20

b400×h 土留型

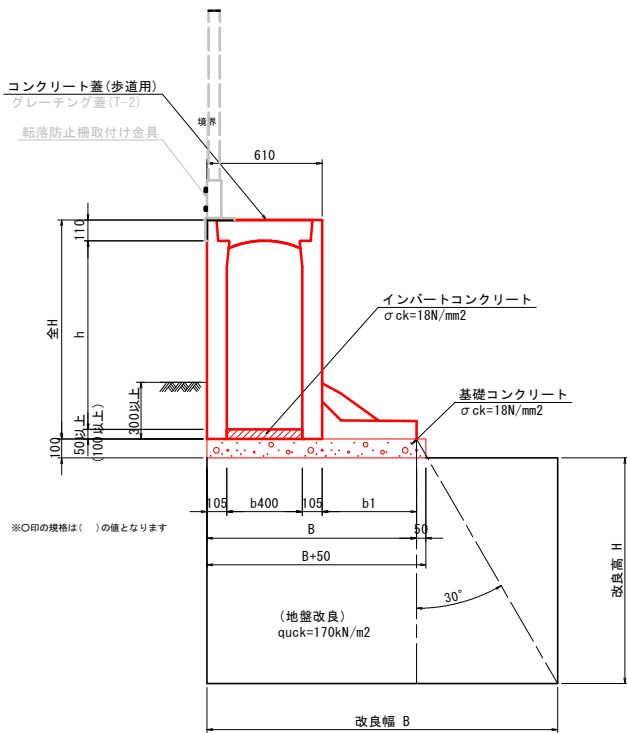


※As1層上層までの改良とする。

b400×h 土留型			
規 格	全H	底層幅 b1	製品幅 B
b400×h1400	1560	600	1210
b400×h1500	1660	700	1310
b400×h1600	1760		
○b400×h1700	1910	800	1410

地盤改良寸法表			
位置	名称	改良幅 B	改良高 H
左側	自由勾配側溝B400土留型	2400	1600
右側	自由勾配側溝B400土留型	2600	2000

1号路肩側溝

S=1:20

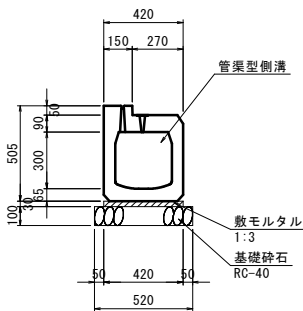


数 量 表		10.0m 当り	
名 称	規 格	単 位	数 量
基礎材	RC-40, t=10cm	m ²	5.2
敷モルタル	1:3	m ³	0.13
路肩側溝	b300×h300	m	10.0

自由勾配側溝B600

S=1:20

b600×h 標準型

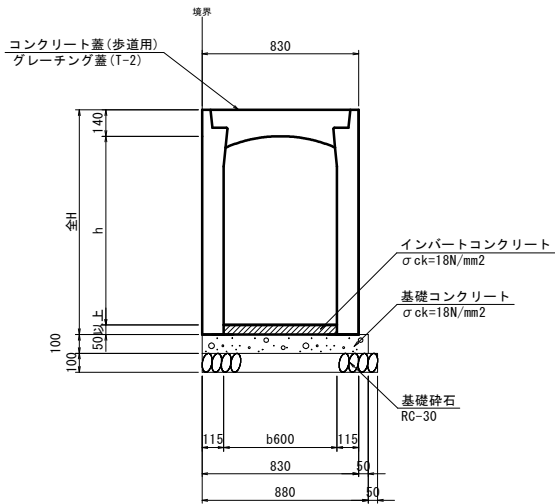


b600×h 標準型	全H
b600×h700	890
b600×h800	990
b600×h900	1090
b600×h1000	1190
b600×h1200	1390

自由勾配側溝B700

S=1:20




b700×h 標準型

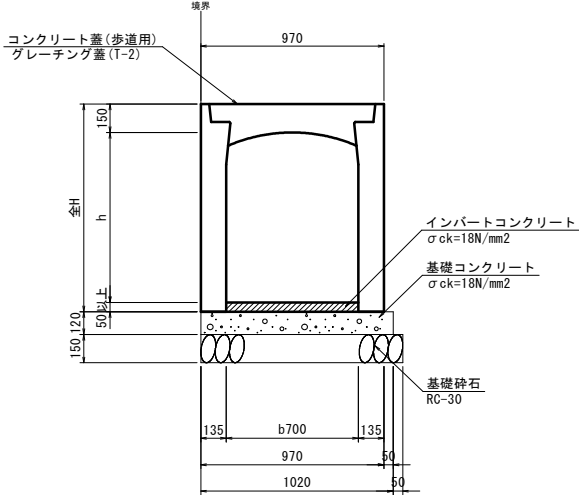

b700×h 標準型	全H
b700×h800	1000
b700×h900	1100


事 案 名	県道岡山赤穂線（3工区） 道路改良工事（8-1）		
路 線 名	県 道 岡 山 赤 穂 線		
位 置	岡山市東区穴甘地内		
図面名称	構 造 図 （ 12 ）		
縮 尺	図示	19	号 全 24
事業年度	令和 8 年度		
岡山市都市整備局東部幹線道路建設課			

現場打U型水路 展開図

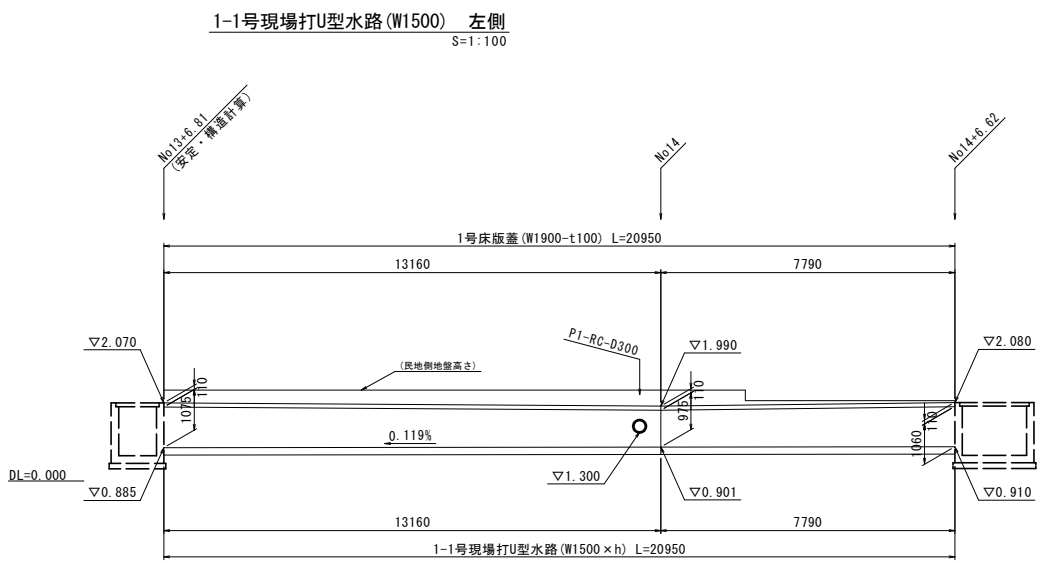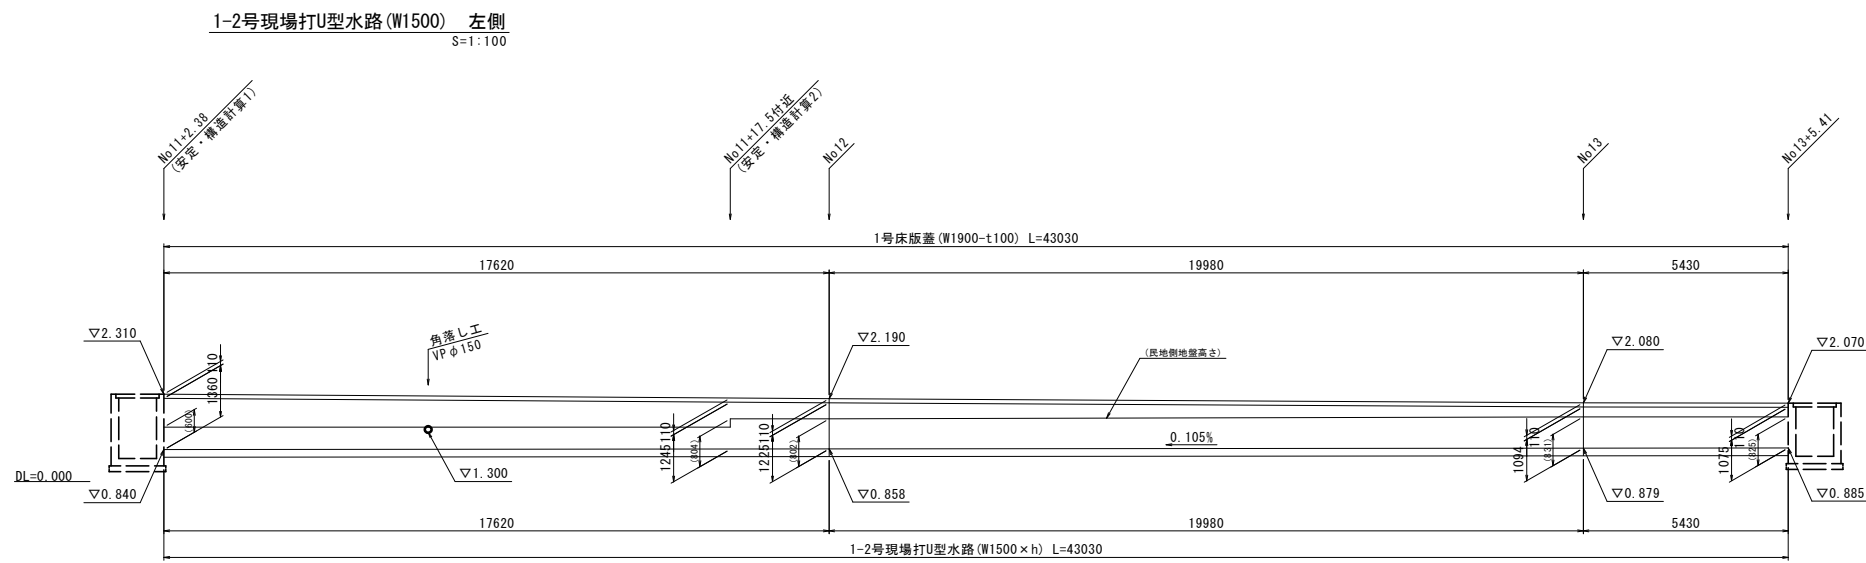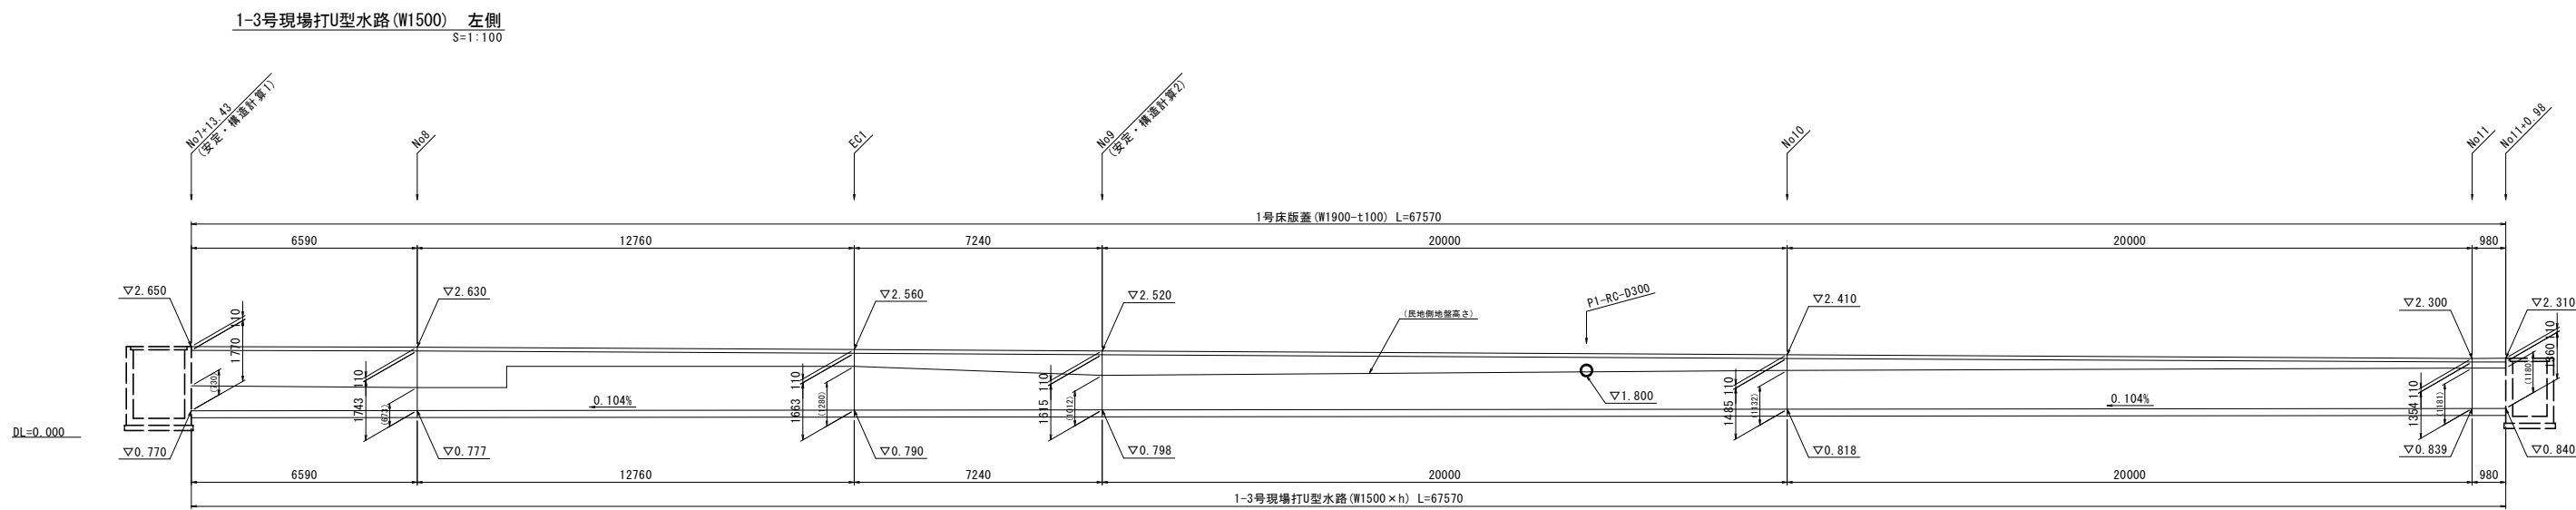


事 業 名	県道岡山赤穂線(3工区) 道路改良工事(8-1)		
路 線 名	県道 岡山 赤 穂 線		
位 置	岡山市東区穴甘地内		
図 面 名 称	現場打U型水路 展開図		
縮 尺	S=1:100	20	号 全
事 業 年 度	令和 8 年度	24	
岡山市都市整備局東部幹線道路建設課			

現場打U型水路 床版割付図

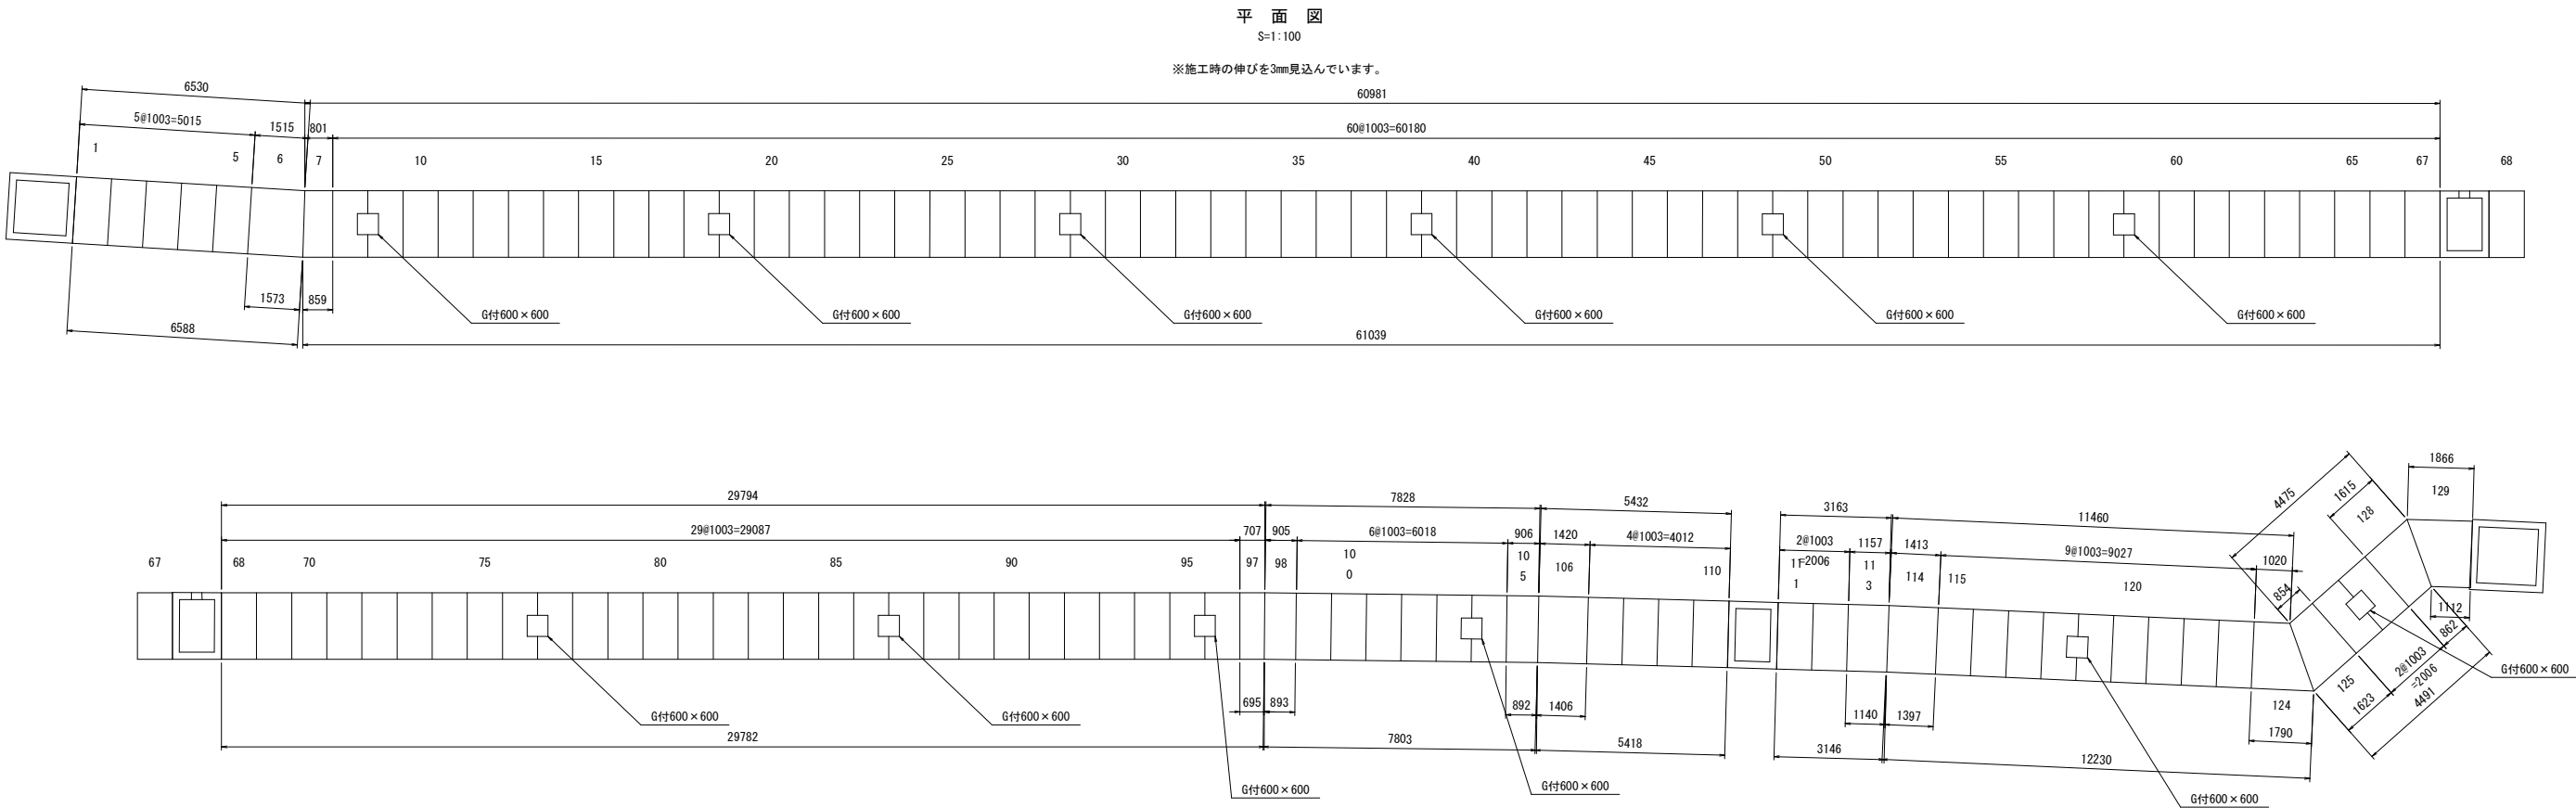

標 準 断 面 図
S=1:40

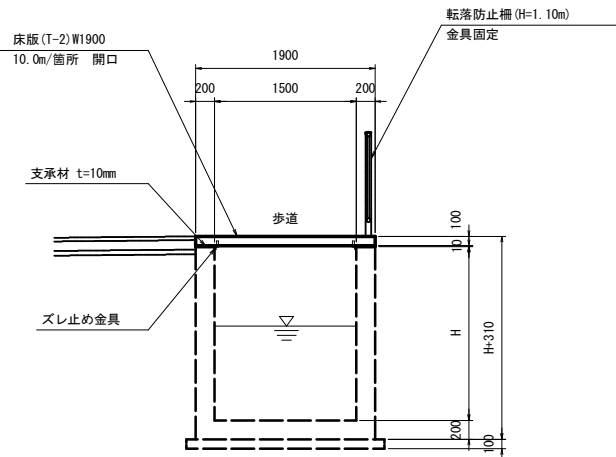


床 版 工 数 量 表

細 別	規 格	計 算 式	数 量	番 号	重 量
簡 易 床 版 T-2 ズレ止め金具	(L) 1900 × (B) 1000 × (t) 100	-	93枚		445kg
	(L) 1900 × (B) 1000 × (t) 100 G付600×600/2	-	24枚		446kg
	(L) 1900 × (B) 1512/1570 × (t) 100	-	1枚	6	686kg
	(L) 1900 × (B) 856/798 × (t) 100	-	1枚	7	368kg
	(L) 1900 × (B) 704/692 × (t) 100	-	1枚	97	311kg
	(L) 1900 × (B) 890/902 × (t) 100	-	1枚	98	399kg
	(L) 1900 × (B) 903/889 × (t) 100	-	1枚	105	399kg
	(L) 1900 × (B) 1403/1417 × (t) 100	-	1枚	106	627kg
	(L) 1900 × (B) 1154/1137 × (t) 100	-	1枚	113	510kg
	(L) 1900 × (B) 1394/1410 × (t) 100	-	1枚	114	624kg
	(L) 1900 × (B) 1017/1787 × (t) 100	-	1枚	124	624kg
	(L) 1900 × (B) 1620/851 × (t) 100	-	1枚	125	550kg
	(L) 1900 × (B) 1612/859 × (t) 100	-	1枚	128	550kg
	(L) 1900 × (B) 1109/1863 × (t) 100	-	1枚	129	661kg
合 計			129枚		
ゴム支承	t10-150×100 SBR	-	1053枚		
グレーチング	T-2 細目 ボルト固定	-	12枚		

1 式 当 り

事 業 名	県道岡山赤穂線(3工区) 道路改良工事(8-1)		
路 線 名	県 道 岡 山 赤 穂 線		
位 置	岡山市東区宍谷地内		
図 面 名 称	現場打U型水路 床版割付図		
縮 尺	S=1:100	21	号 全 24
事 業 年 度	令和 8 年度		
岡山市都市整備局東部幹線道路建設課			

自由勾配側溝割付参考図

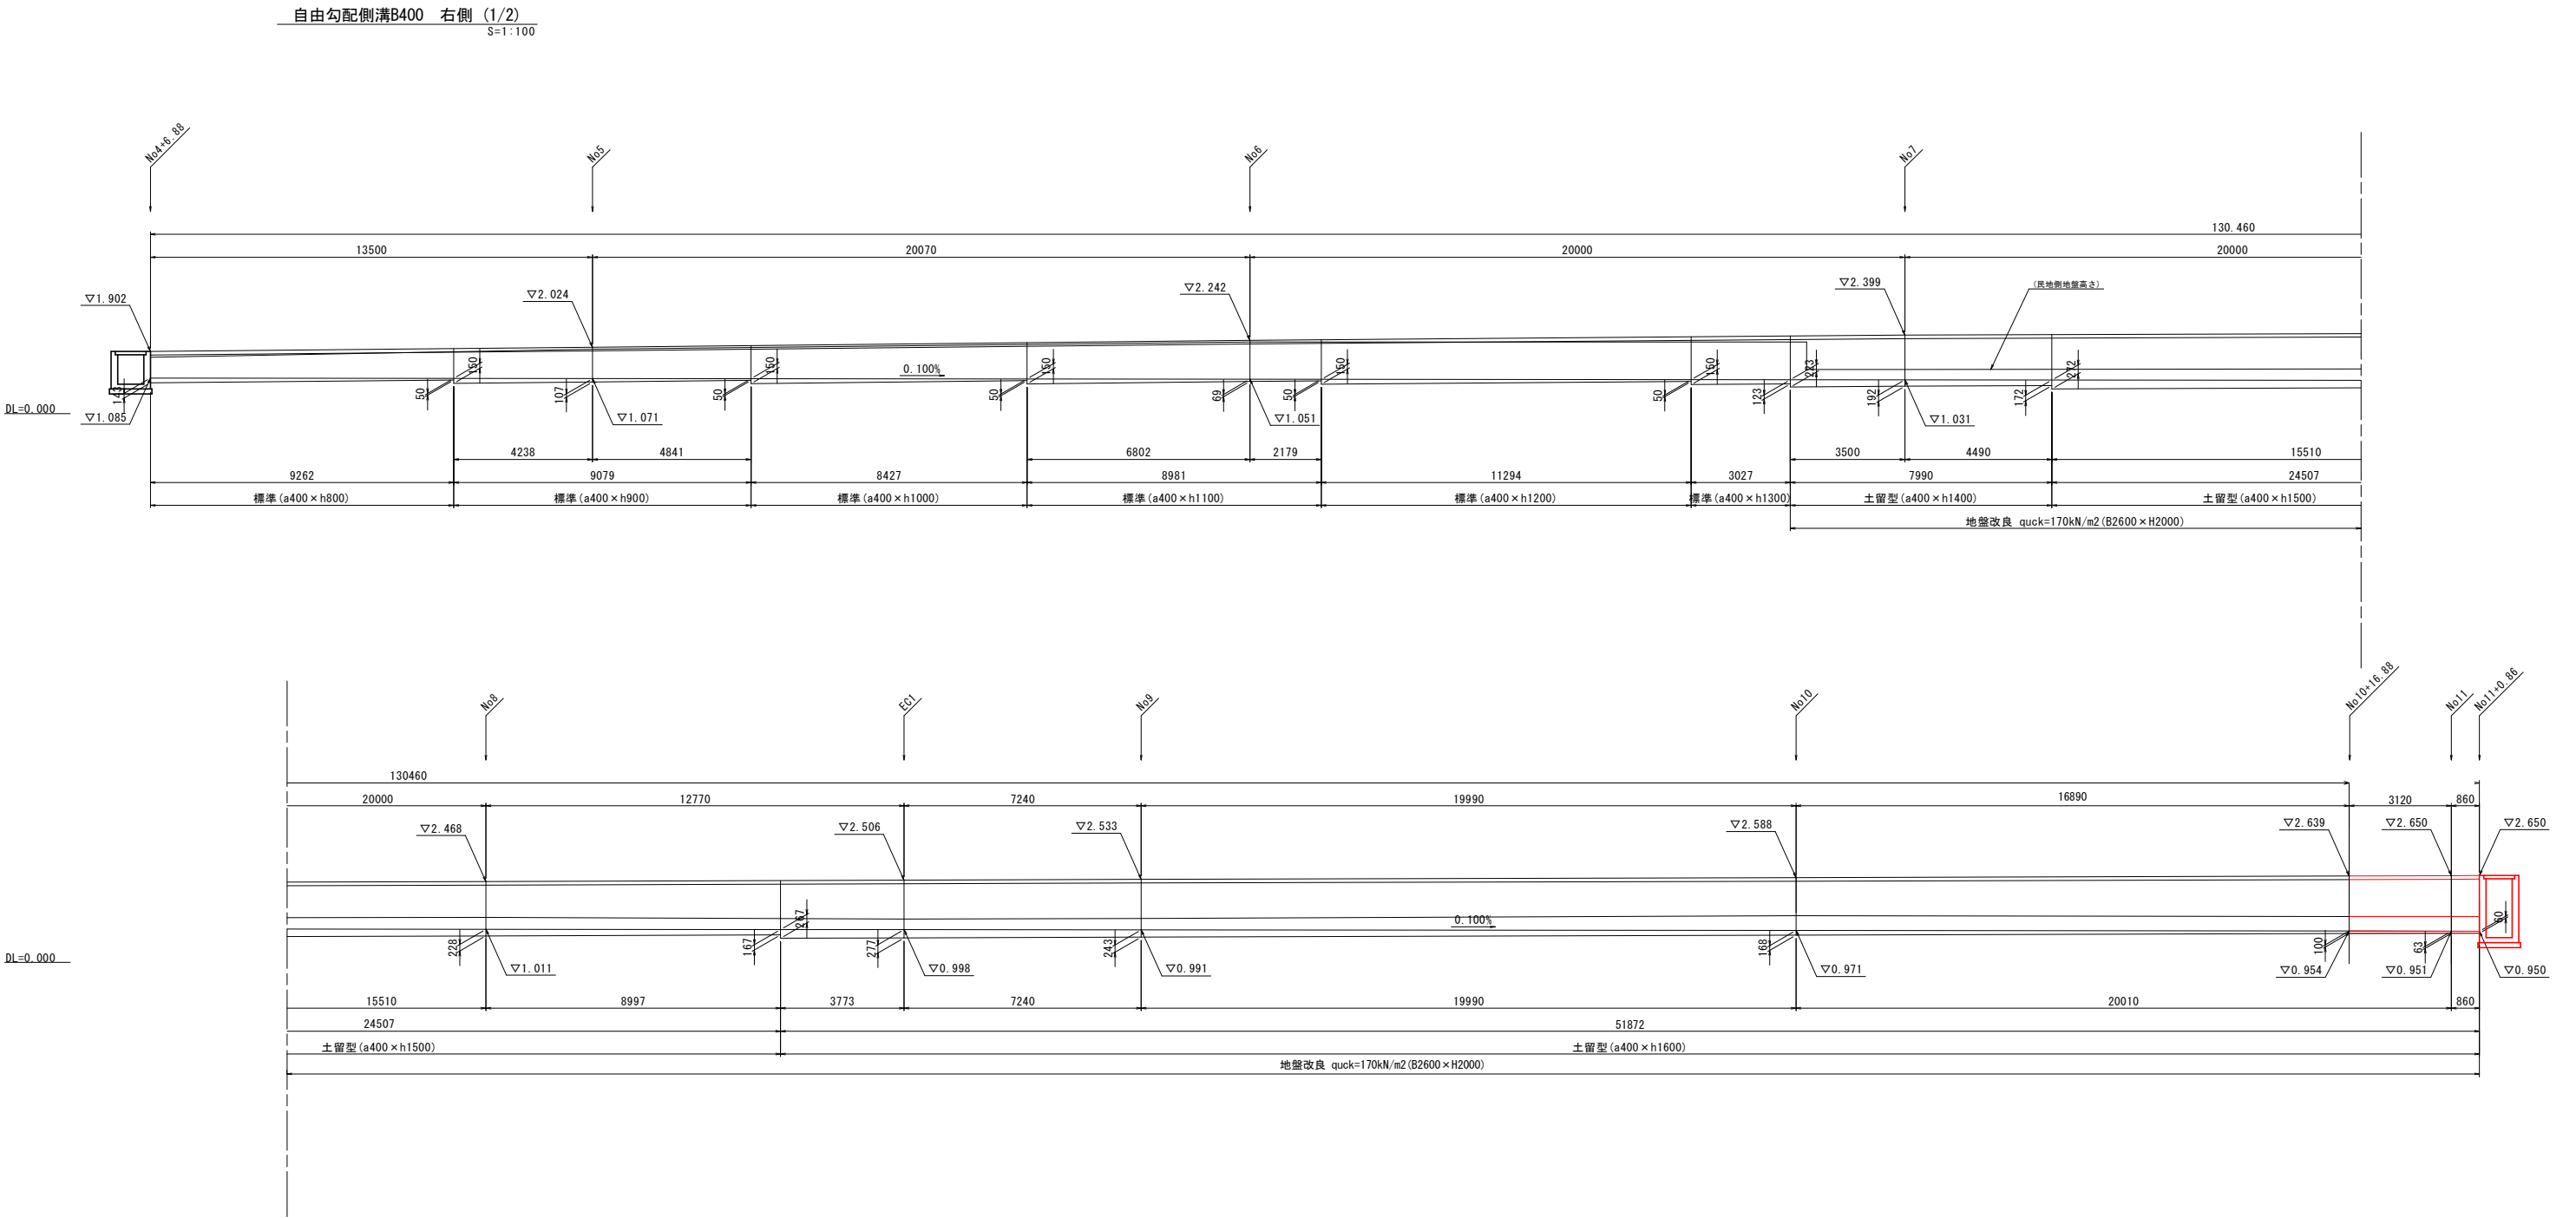


事 業 名	県道岡山赤穂線（3工区） 道路改良工事（8-1）		
路 線 名	県道 岡山 赤 穂 線		
位 置	岡山市東区穴甘地内		
図 面 名 称	自由勾配側溝割付参考図		
縮 尺	S=1:100	22	号 全 24
事 業 年 度	令和 8 年 度		
岡山市都市整備局東部幹線道路建設課			

撤去復旧図


S=1:500

舗装構成 S=1:10

民地Co舗装

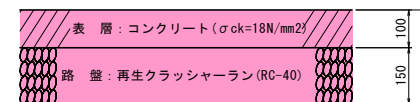

民地As舗装

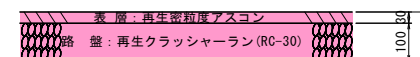

区画線復旧 (白色実線15cm) L=7.0m

舗装切断 (As, t=5cm) L=60.0m
舗装破砕 (As, t=5cm) A=68.3m²
民地舗装復旧 (As, t=5cm) A=68.3m²

KF300 撤去 L=111.2m

仮囲い 撤去 L=136.8m

舗装切断 (Co, t=10cm) L=9.7m
舗装破砕 (Co, t=10cm) A=11.6m²
民地舗装復旧 (Co, t=10cm) A=11.6m²


転落防止柵 撤去・復旧 L=4.0m

既設水路壁撤去 (Co) V=0.8m³

事業名	県道岡山赤穂線(3工区) 道路改良工事(8-1)		
路線名	県道岡山赤穂線		
位置	岡山市東区穴甘地内		
図面名称	撤去復旧図		
縮尺	S=1:500	23	考査
事業年度	令和8年度	24	
岡山市都市整備局東部幹線道路建設課			

盛土平面図

S=1:500

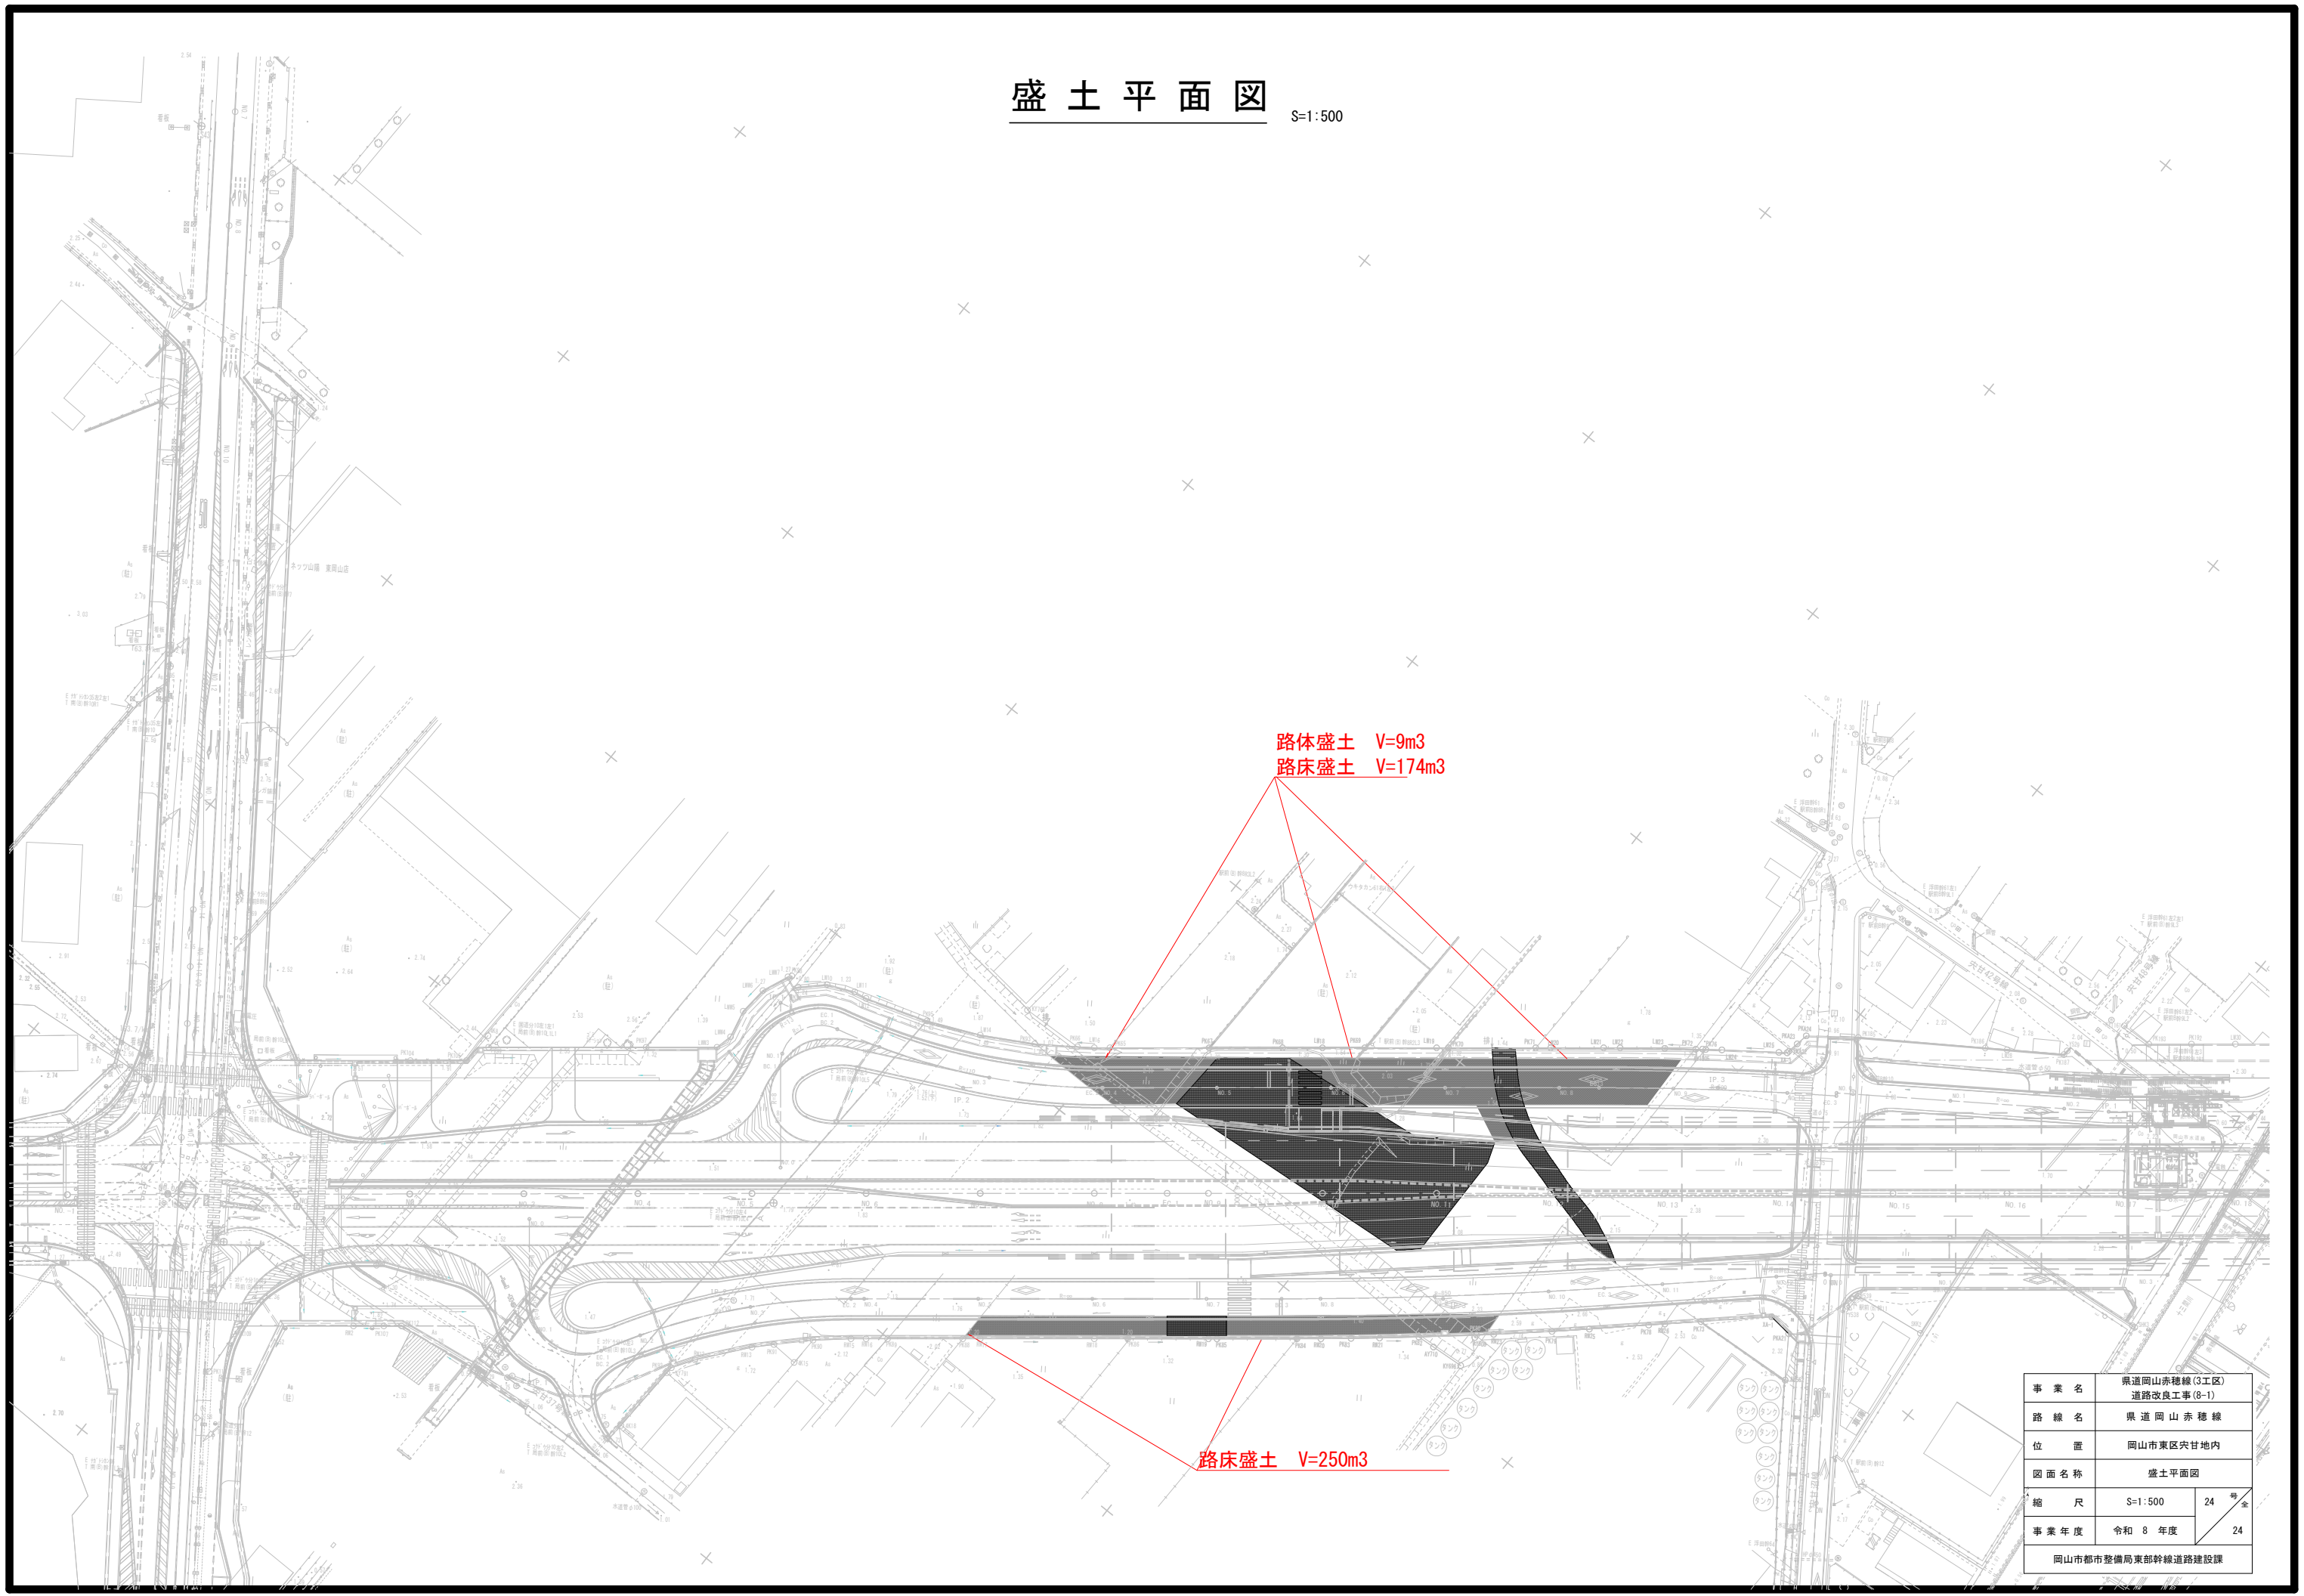

路体盛土 V=9m3
路床盛土 V=174m3

路床盛土 V=250m3

事業名	県道岡山赤穂線(3工区) 道路改良工事(8-1)		
路線名	県道岡山赤穂線		
位置	岡山市東区穴甘地内		
図面名称	盛土平面図		
縮尺	S=1:500	24	号 全 24
事業年度	令和 8 年度	24	
岡山市都市整備局東部幹線道路建設課			