


岡山市東区広谷地内  
県道岡山牛窓線（川井交差点）


平面図 S = 1:100 (A1)  
S = 1:200 (A3)

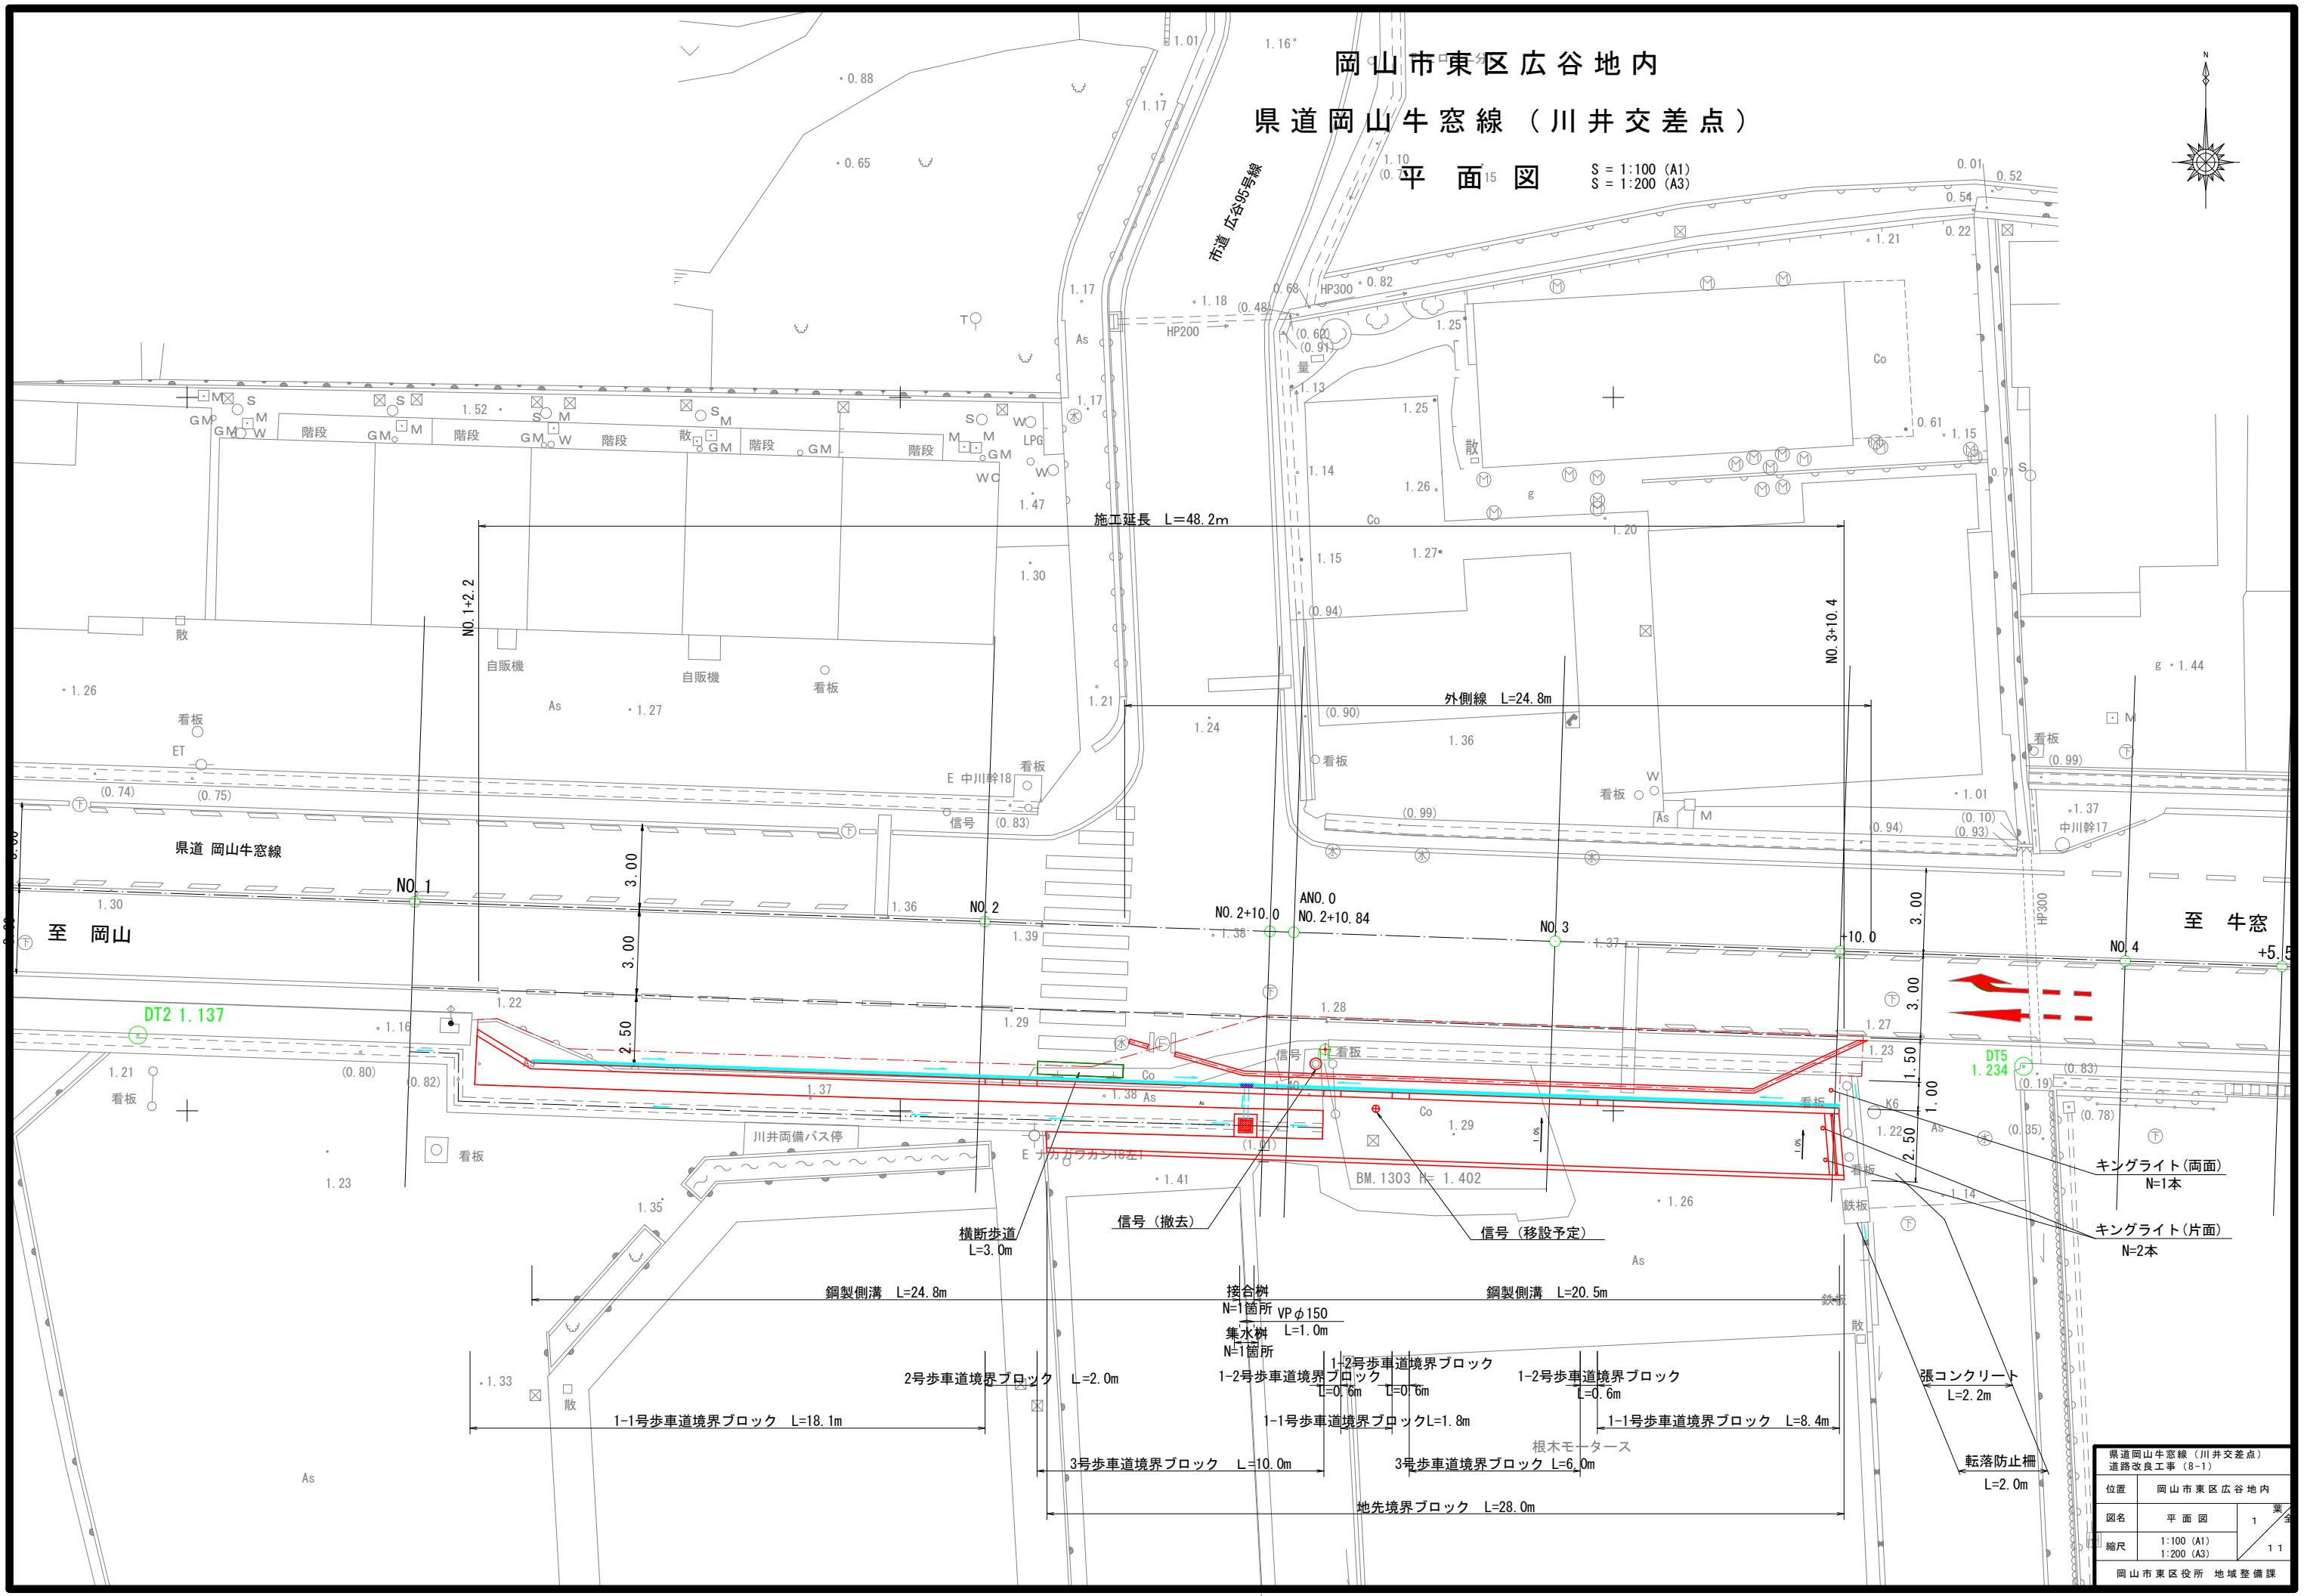

|                               |                          |   |     |
|-------------------------------|--------------------------|---|-----|
| 県道岡山牛窓線（川井交差点）<br>道路改良工事（8-1） |                          |   |     |
| 位置                            | 岡山市東区広谷地内                |   |     |
| 図名                            | 平面図                      | 1 | 業   |
| 縮尺                            | 1:100 (A1)<br>1:200 (A3) |   | 1 1 |
| 岡山市東区役所 地域整備課                 |                          |   |     |

縦断面図

V=1:100 H=1:250 (A1)  
V=1:200 H=1:500 (A3)

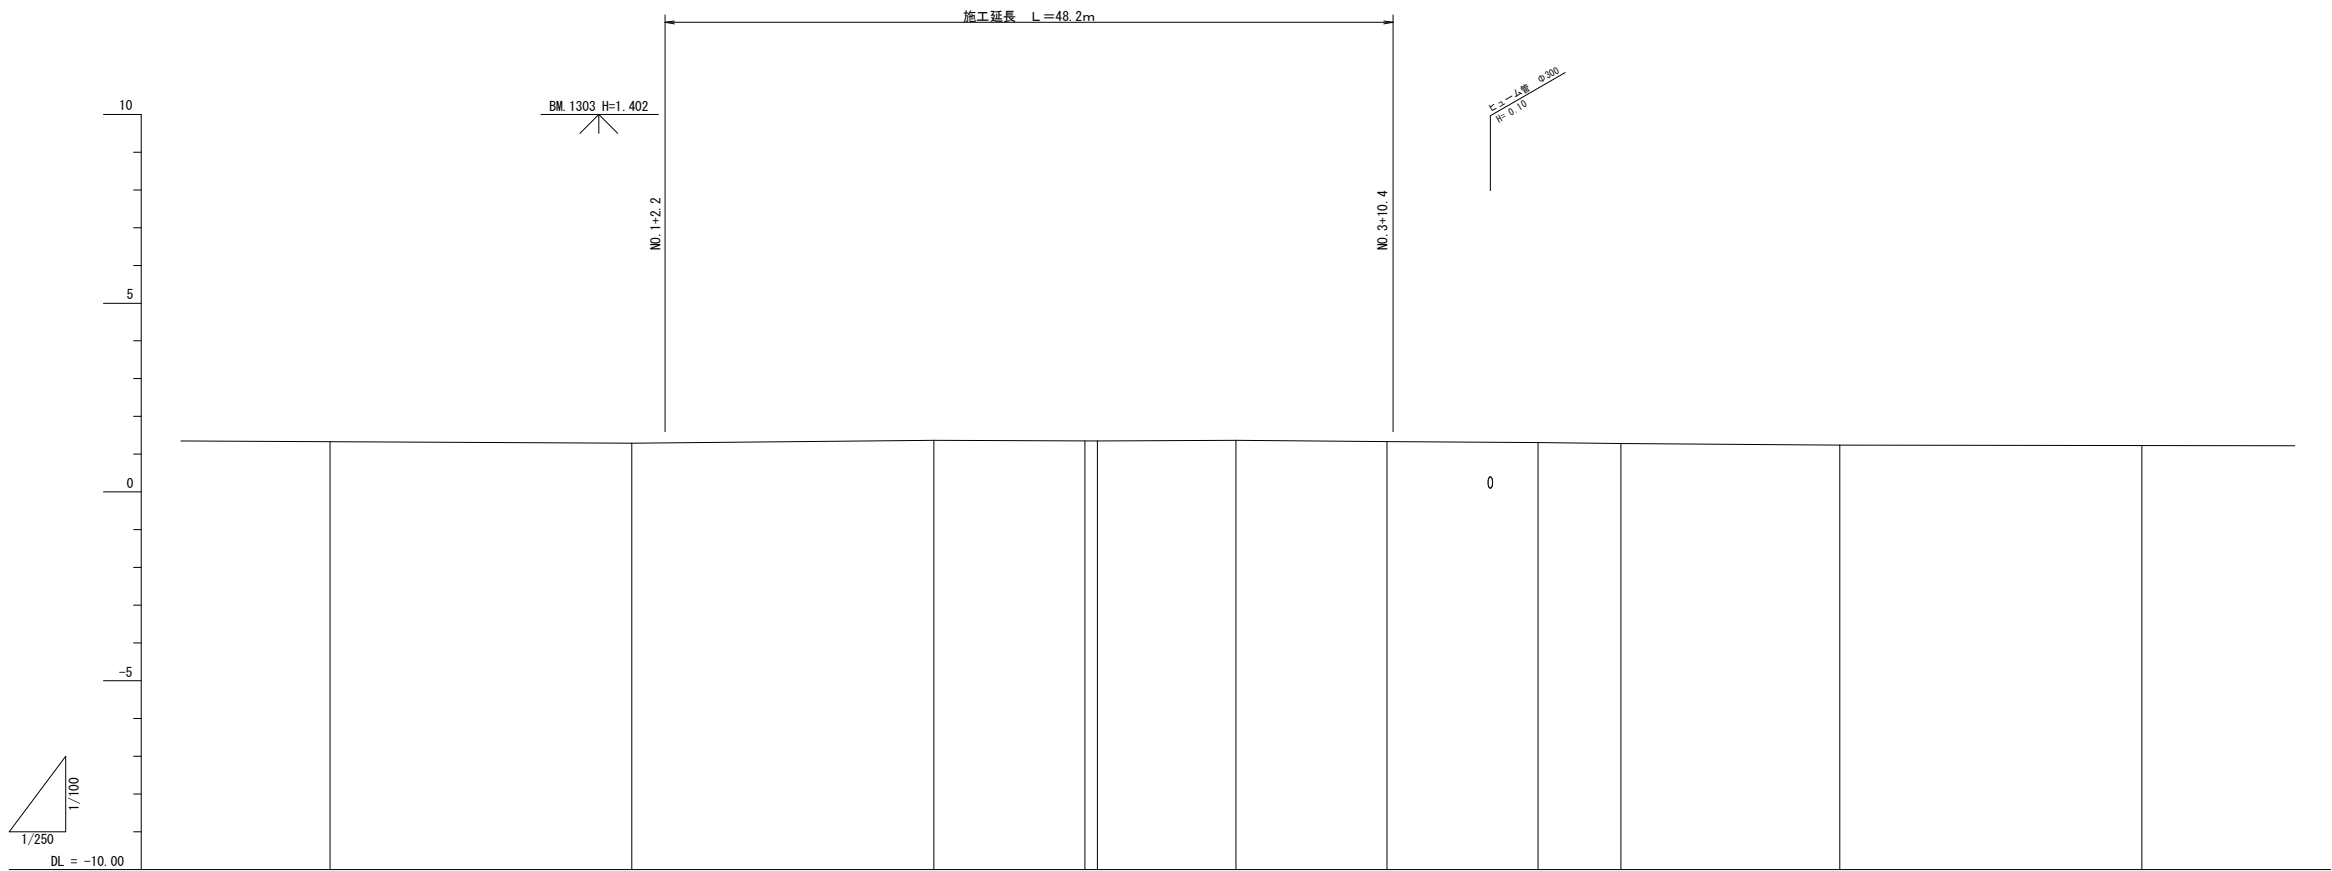

|        |   |
|--------|---|
| 勾配     |   |
| 盛土     |   |
| 切土     |   |
| 計画高    |   |
| 地盤高    | 1.33<br>1.29<br>1.37<br>1.35<br>1.35<br>1.37<br>1.33<br>1.31<br>1.28<br>1.24<br>1.23                                         |
| 追加距離   | 0.000<br>20.000<br>40.000<br>50.000<br>50.837<br>60.000<br>70.000<br>80.000<br>85.500<br>100.000<br>120.000                  |
| 単距離    | 0.000<br>20.000<br>20.000<br>10.000<br>0.837<br>9.163<br>10.000<br>10.000<br>5.500<br>14.500<br>20.000                       |
| 測点     | NO. 0<br>NO. 1<br>NO. 2<br>NO. 2+10.0<br>NO. 2+10.84<br>(AND 0)<br>NO. 3<br>NO. 3+10<br>NO. 4<br>NO. 4+5.5<br>NO. 5<br>NO. 6 |
| 曲線     |   |
| 片勾配摺付図 |   |
| 拡幅摺付図  |   |

※歩道整備工事のため、計画高は現道標高とする。


|                               |                                              |     |
|-------------------------------|----------------------------------------------|-----|
| 県道岡山牛窓線（川井交差点）<br>道路改良工事（8-1） |                                              |     |
| 位置                            | 岡山市東区広谷地内                                    |     |
| 図名                            | 縦断面図                                         | 2   |
| 縮尺                            | V=1:100 H=1:250 (A1)<br>V=1:200 H=1:500 (A3) | 1 1 |
| 岡山市東区役所 地域整備課                 |                                              |     |

標準断面図

S=1:50 (A1)  
S=1:100 (A3)



舗装構成 S=1:10

県道一般部

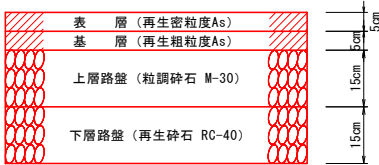

歩道一般部

(歩行者・自転車・小型車 2t以下)

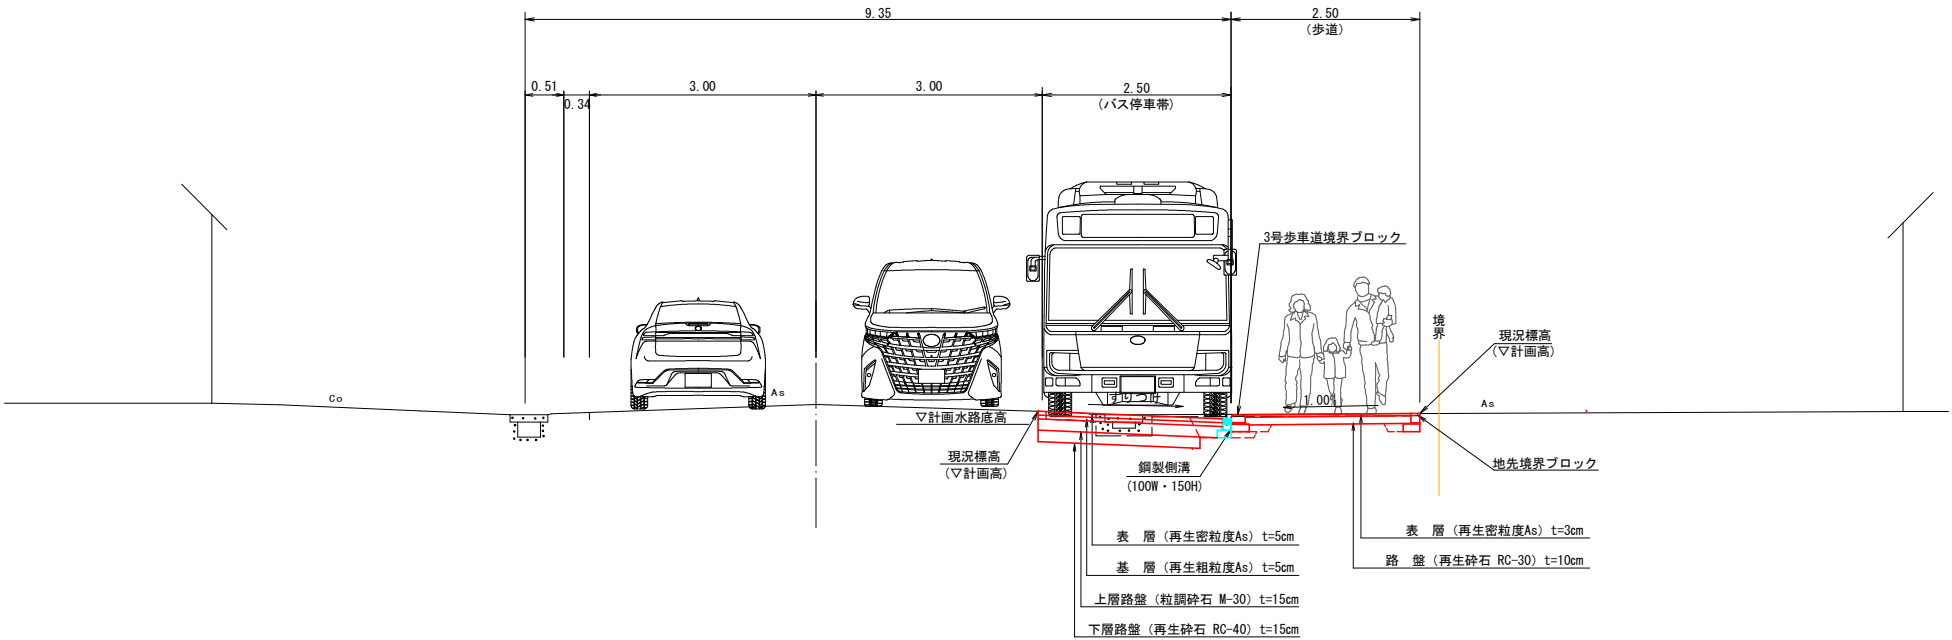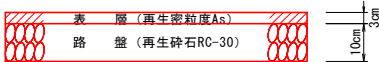

|                               |                         |    |        |
|-------------------------------|-------------------------|----|--------|
| 県道岡山牛窓線(川井交差点)<br>道路改良工事(8-1) |                         |    |        |
| 位置                            | 岡山市東区広谷地内               |    |        |
| 図名                            | 標準断面図                   | 3  | 業<br>分 |
| 縮尺                            | 1:50 (A1)<br>1:100 (A3) | 12 |        |
| 岡山市東区役所 地域整備課                 |                         |    |        |

S=1:100 (A1)  
S=1:200 (A3)




|                               |                          |                                                                                       |
|-------------------------------|--------------------------|---------------------------------------------------------------------------------------|
| 県道岡山牛窓線(川井交差点)<br>道路改良工事(8-1) |                          |                                                                                       |
| 位置                            | 岡山市東区広谷地内                |                                                                                       |
| 図名                            | 横断面図                     |  |
| 縮尺                            | 1:100 (A1)<br>1:200 (A3) |                                                                                       |
| 岡山市東区役所 地域整備課                 |                          |                                                                                       |

鋼製側溝構造図


展開図

V=1:100  
H=1:200

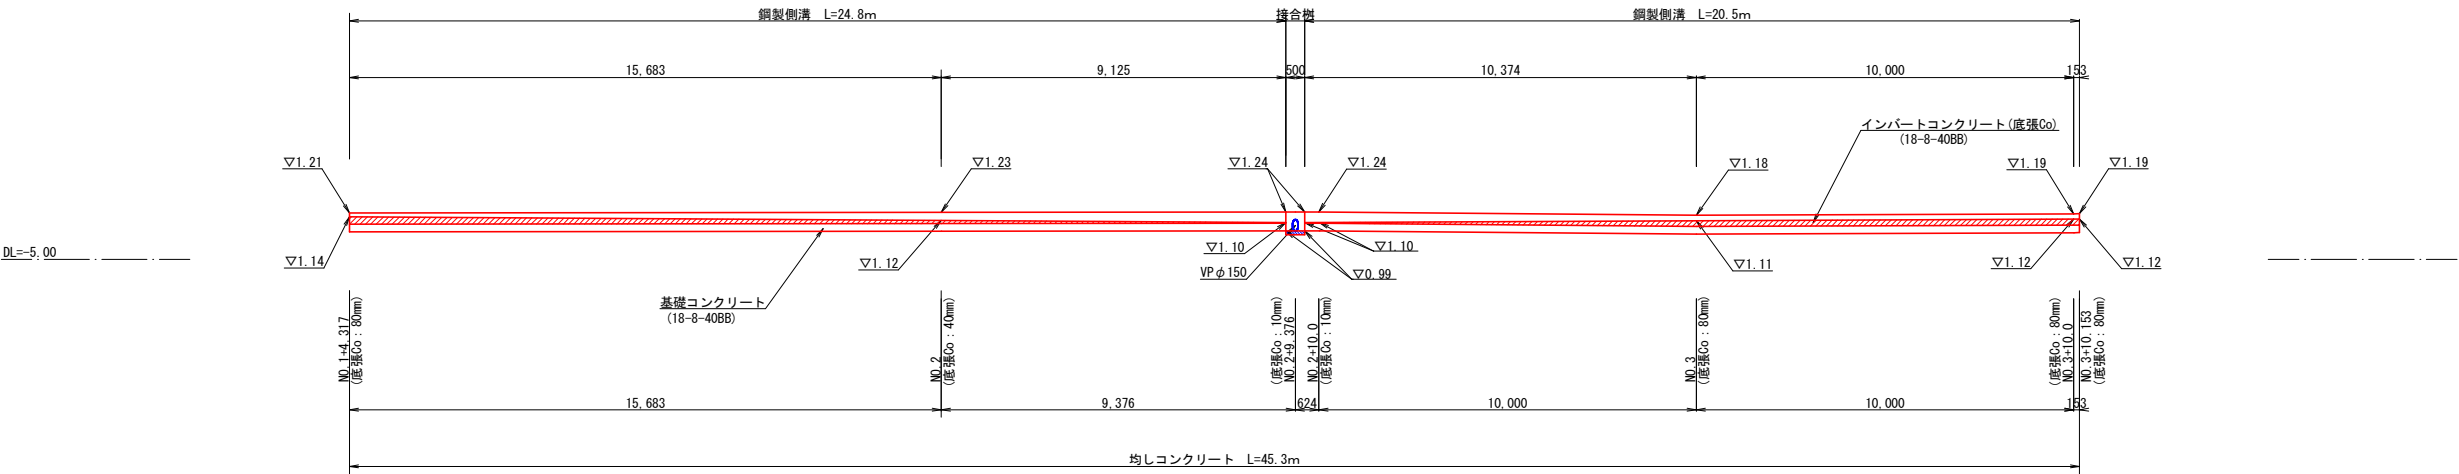


断面図

S=1:5

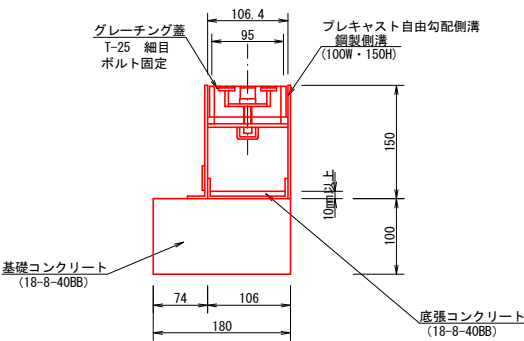

流末断面図


S=1:20

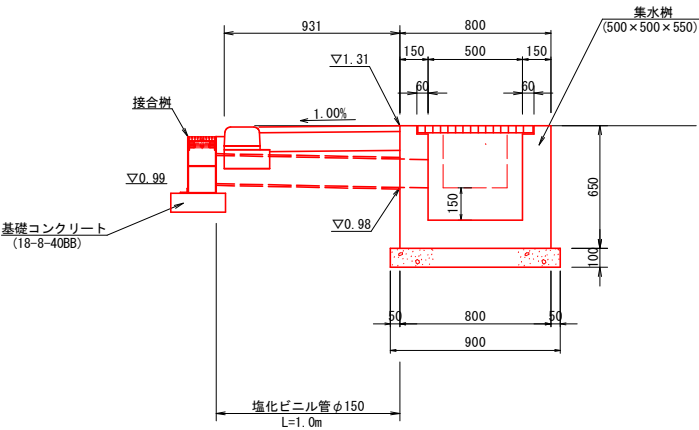

|                                |                      |     |        |
|--------------------------------|----------------------|-----|--------|
| 県道岡山牛窓線(川井交差点)<br>道路改良工事 (8-1) |                      |     |        |
| 位置                             | 岡山市東区広谷地内            |     |        |
| 図名                             | 鋼製側溝構造図              | 5   | 業<br>分 |
| 縮尺                             | 図 示 (A1)<br>図 示 (A3) | 1 1 |        |
| 岡山市東区役所 地域整備課                  |                      |     |        |

岡山市東区広谷地内  
県道岡山牛窓線（川井交差点）


縁石工平面図  
S = 1:100 (A1)  
S = 1:200 (A3)

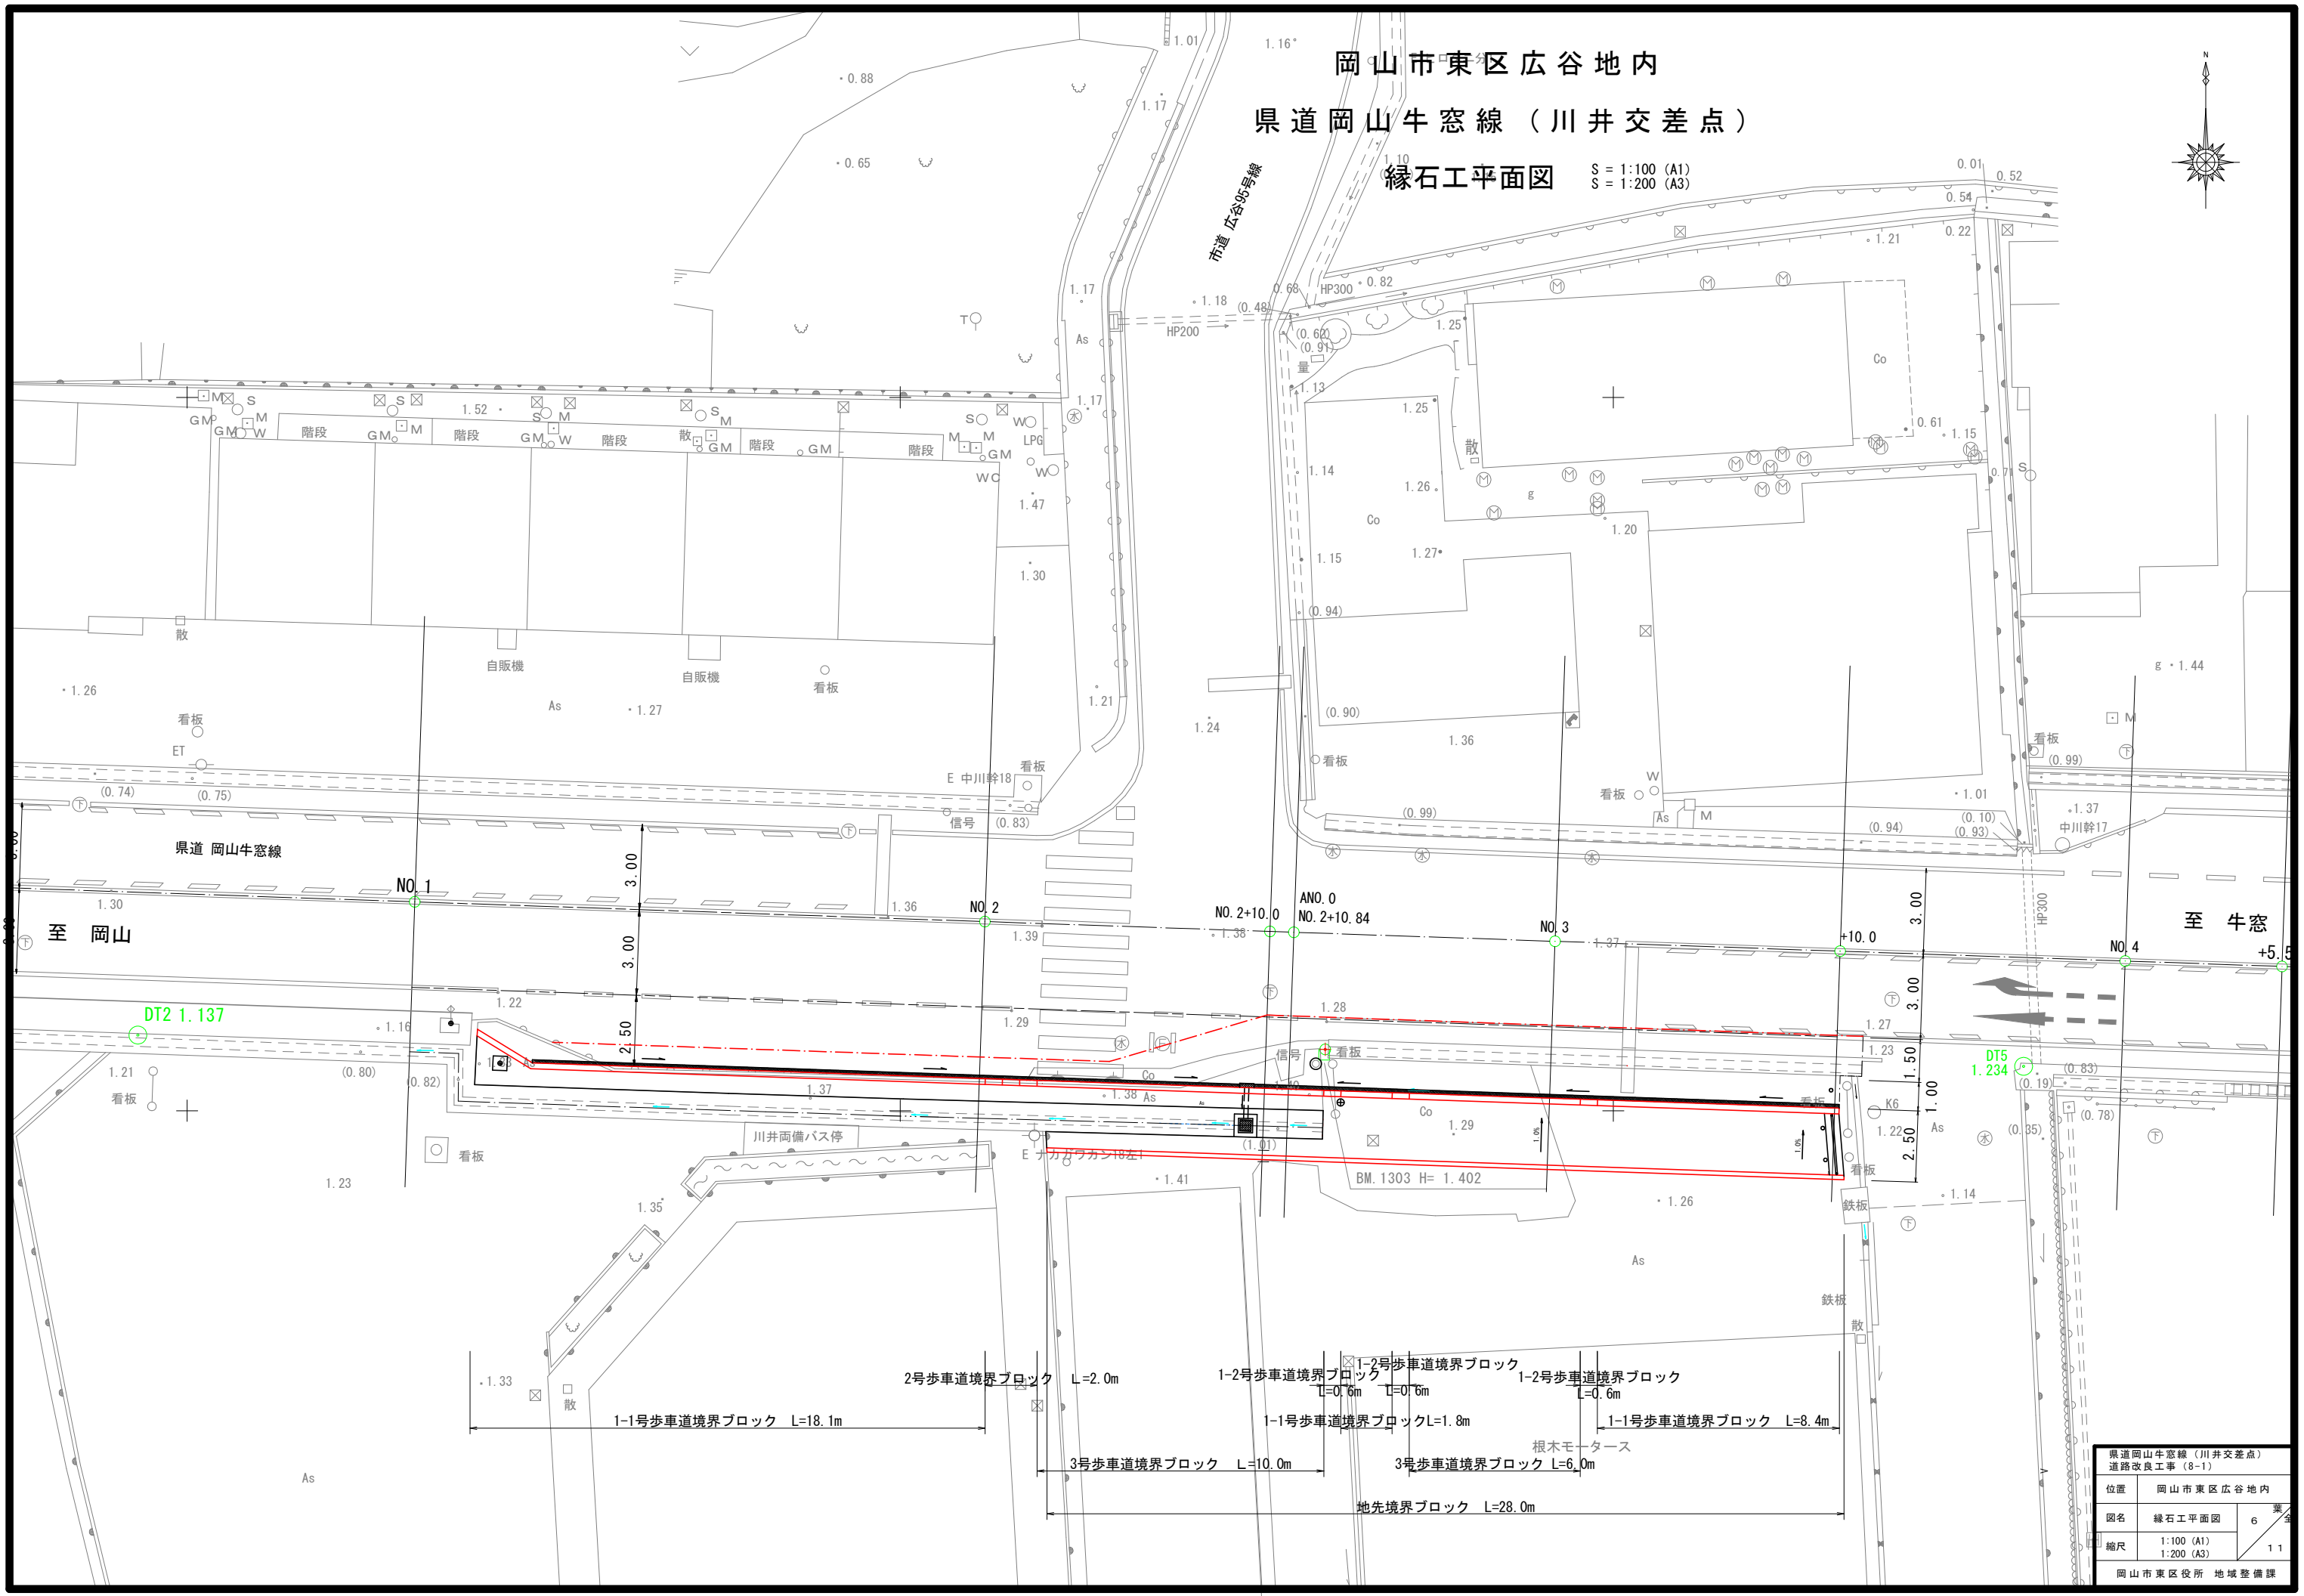

|                               |                          |     |
|-------------------------------|--------------------------|-----|
| 県道岡山牛窓線（川井交差点）<br>道路改良工事（8-1） |                          |     |
| 位置                            | 岡山市東区広谷地内                |     |
| 図名                            | 縁石工平面図                   | 6   |
| 縮尺                            | 1:100 (A1)<br>1:200 (A3) | 1 1 |
| 岡山市東区役所 地域整備課                 |                          |     |

岡山市東区広谷地内  
県道岡山牛窓線（川井交差点）  
区画線工等平面図


S = 1:100 (A1)  
S = 1:200 (A3)

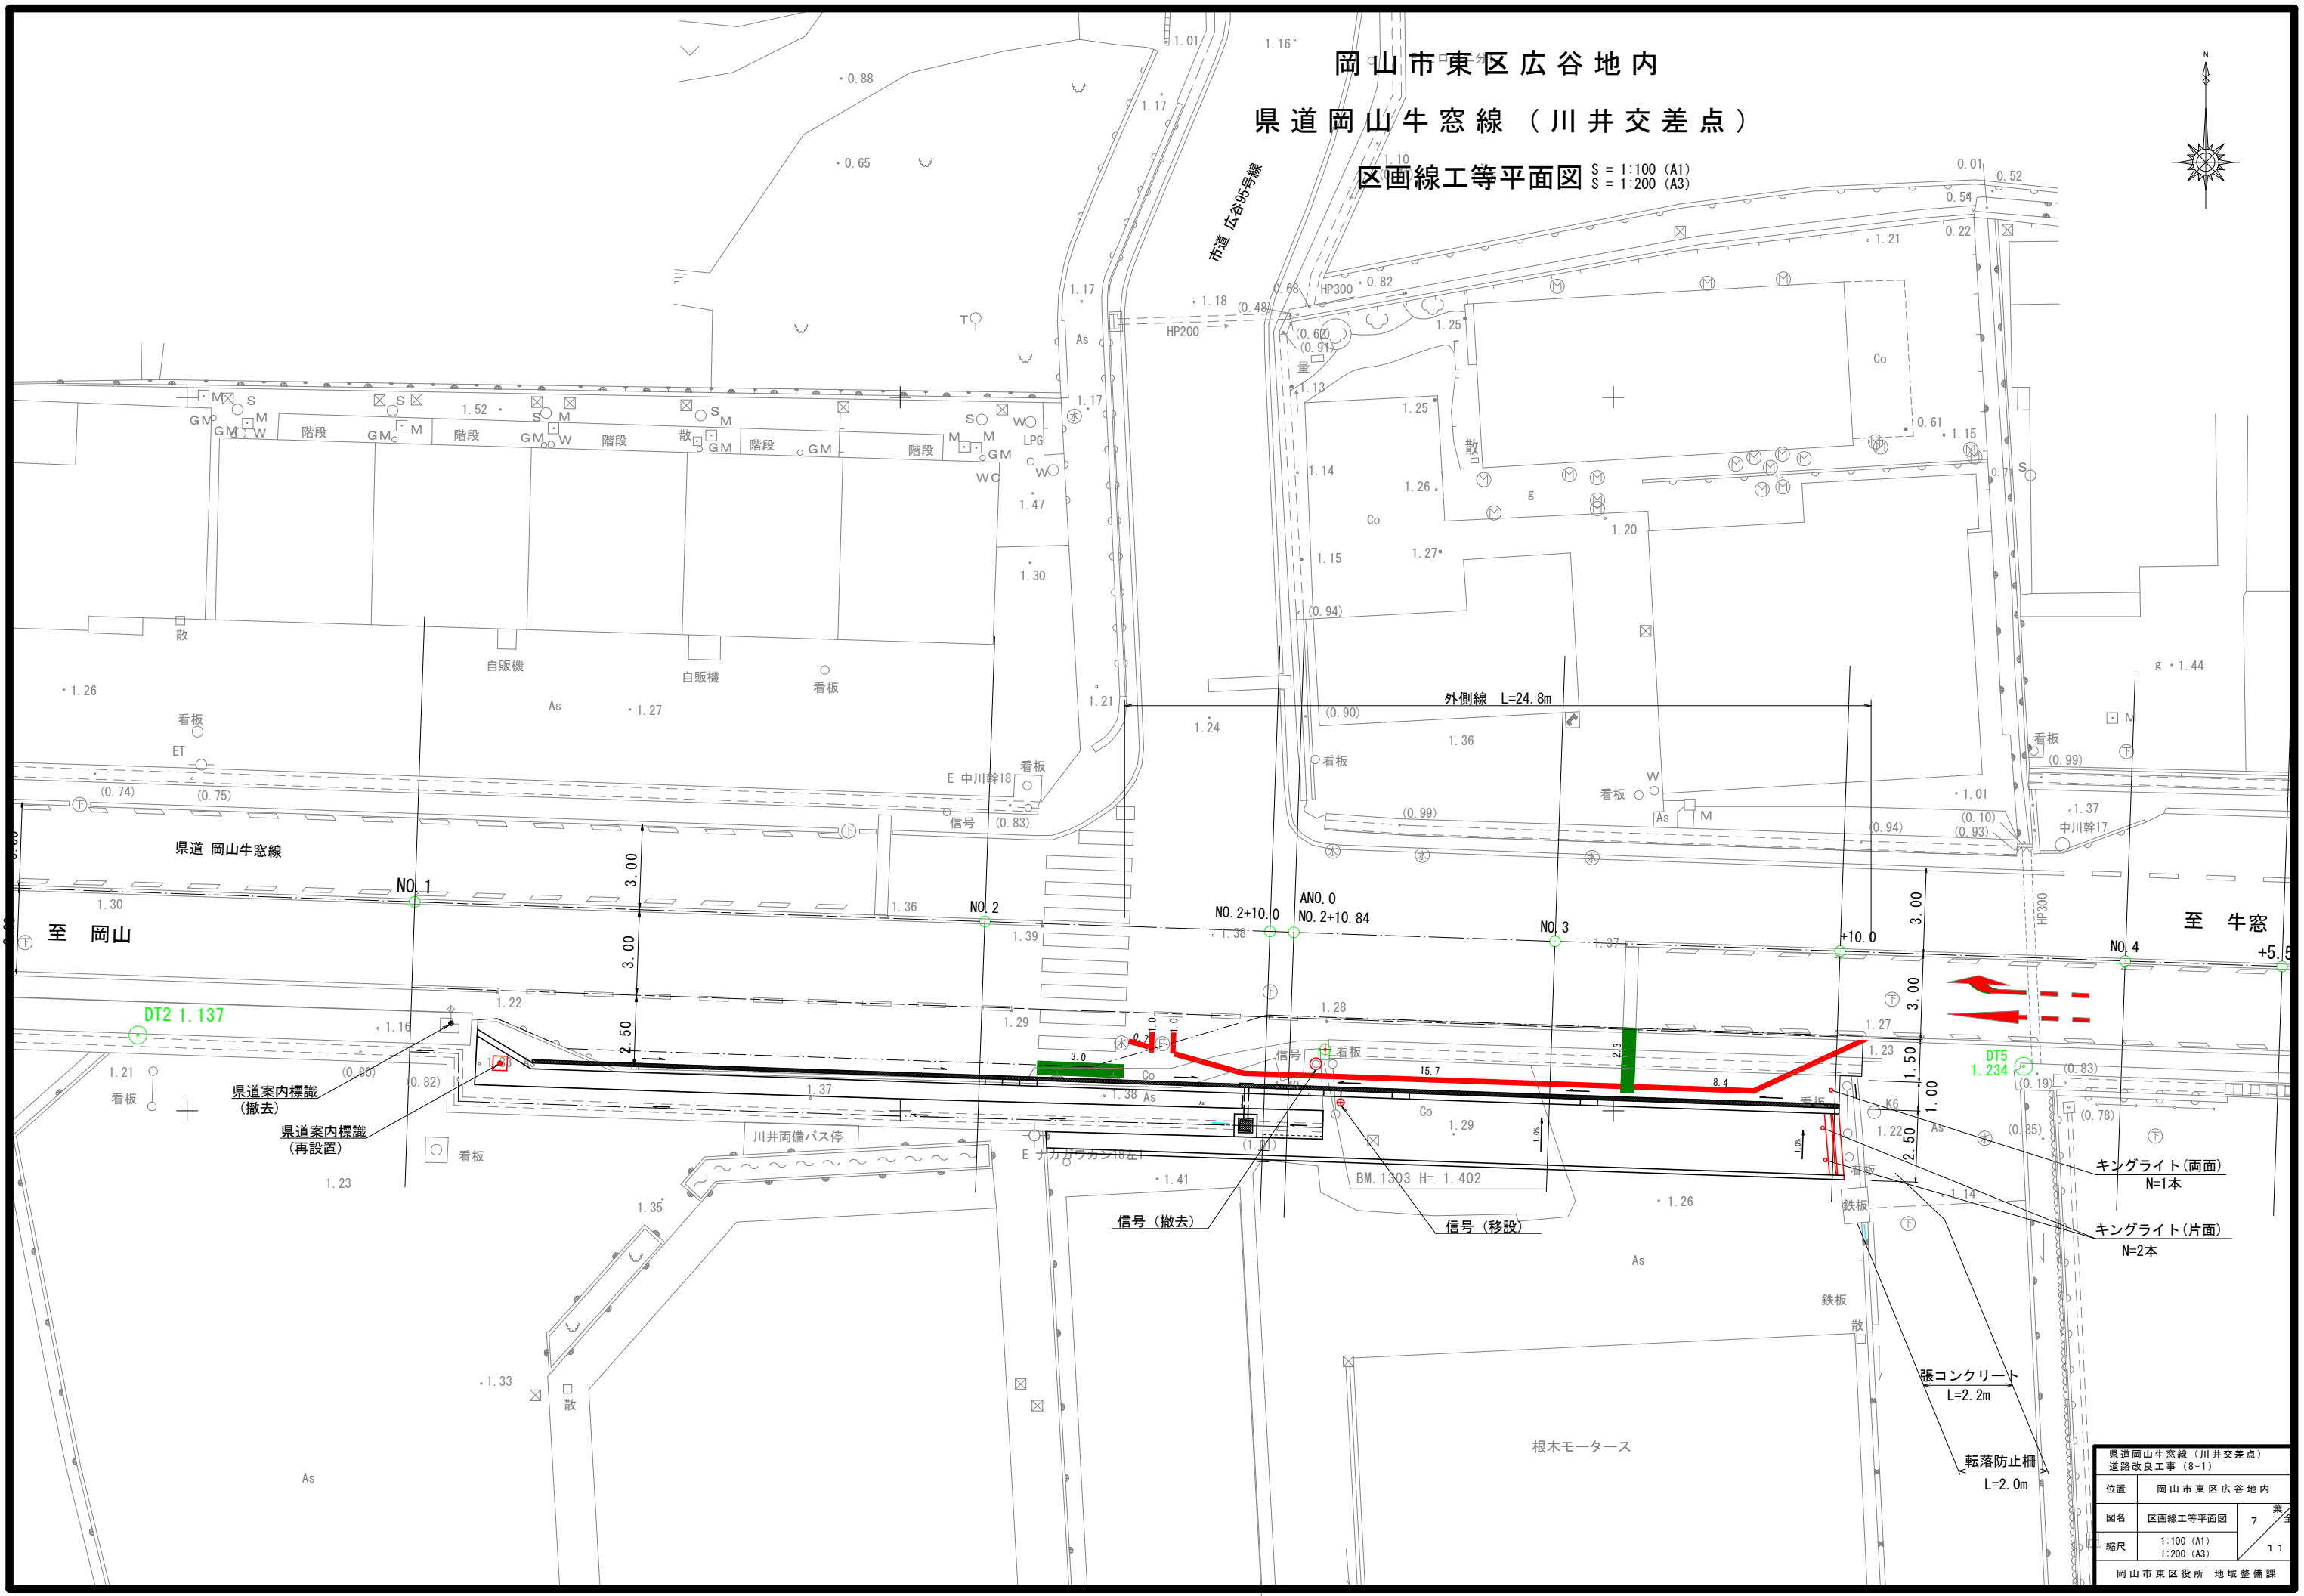

|                               |                          |   |     |
|-------------------------------|--------------------------|---|-----|
| 県道岡山牛窓線（川井交差点）<br>道路改良工事（8-1） |                          |   |     |
| 位置                            | 岡山市東区広谷地内                |   |     |
| 図名                            | 区画線工等平面図                 | 7 | 業   |
| 縮尺                            | 1:100 (A1)<br>1:200 (A3) |   | 1 1 |
| 岡山市東区役所 地域整備課                 |                          |   |     |





岡山市東区広谷地内  
県道岡山牛窓線（川井交差点）  
区画線撤去平面図

S = 1:100 (A1)  
S = 1:200 (A3)

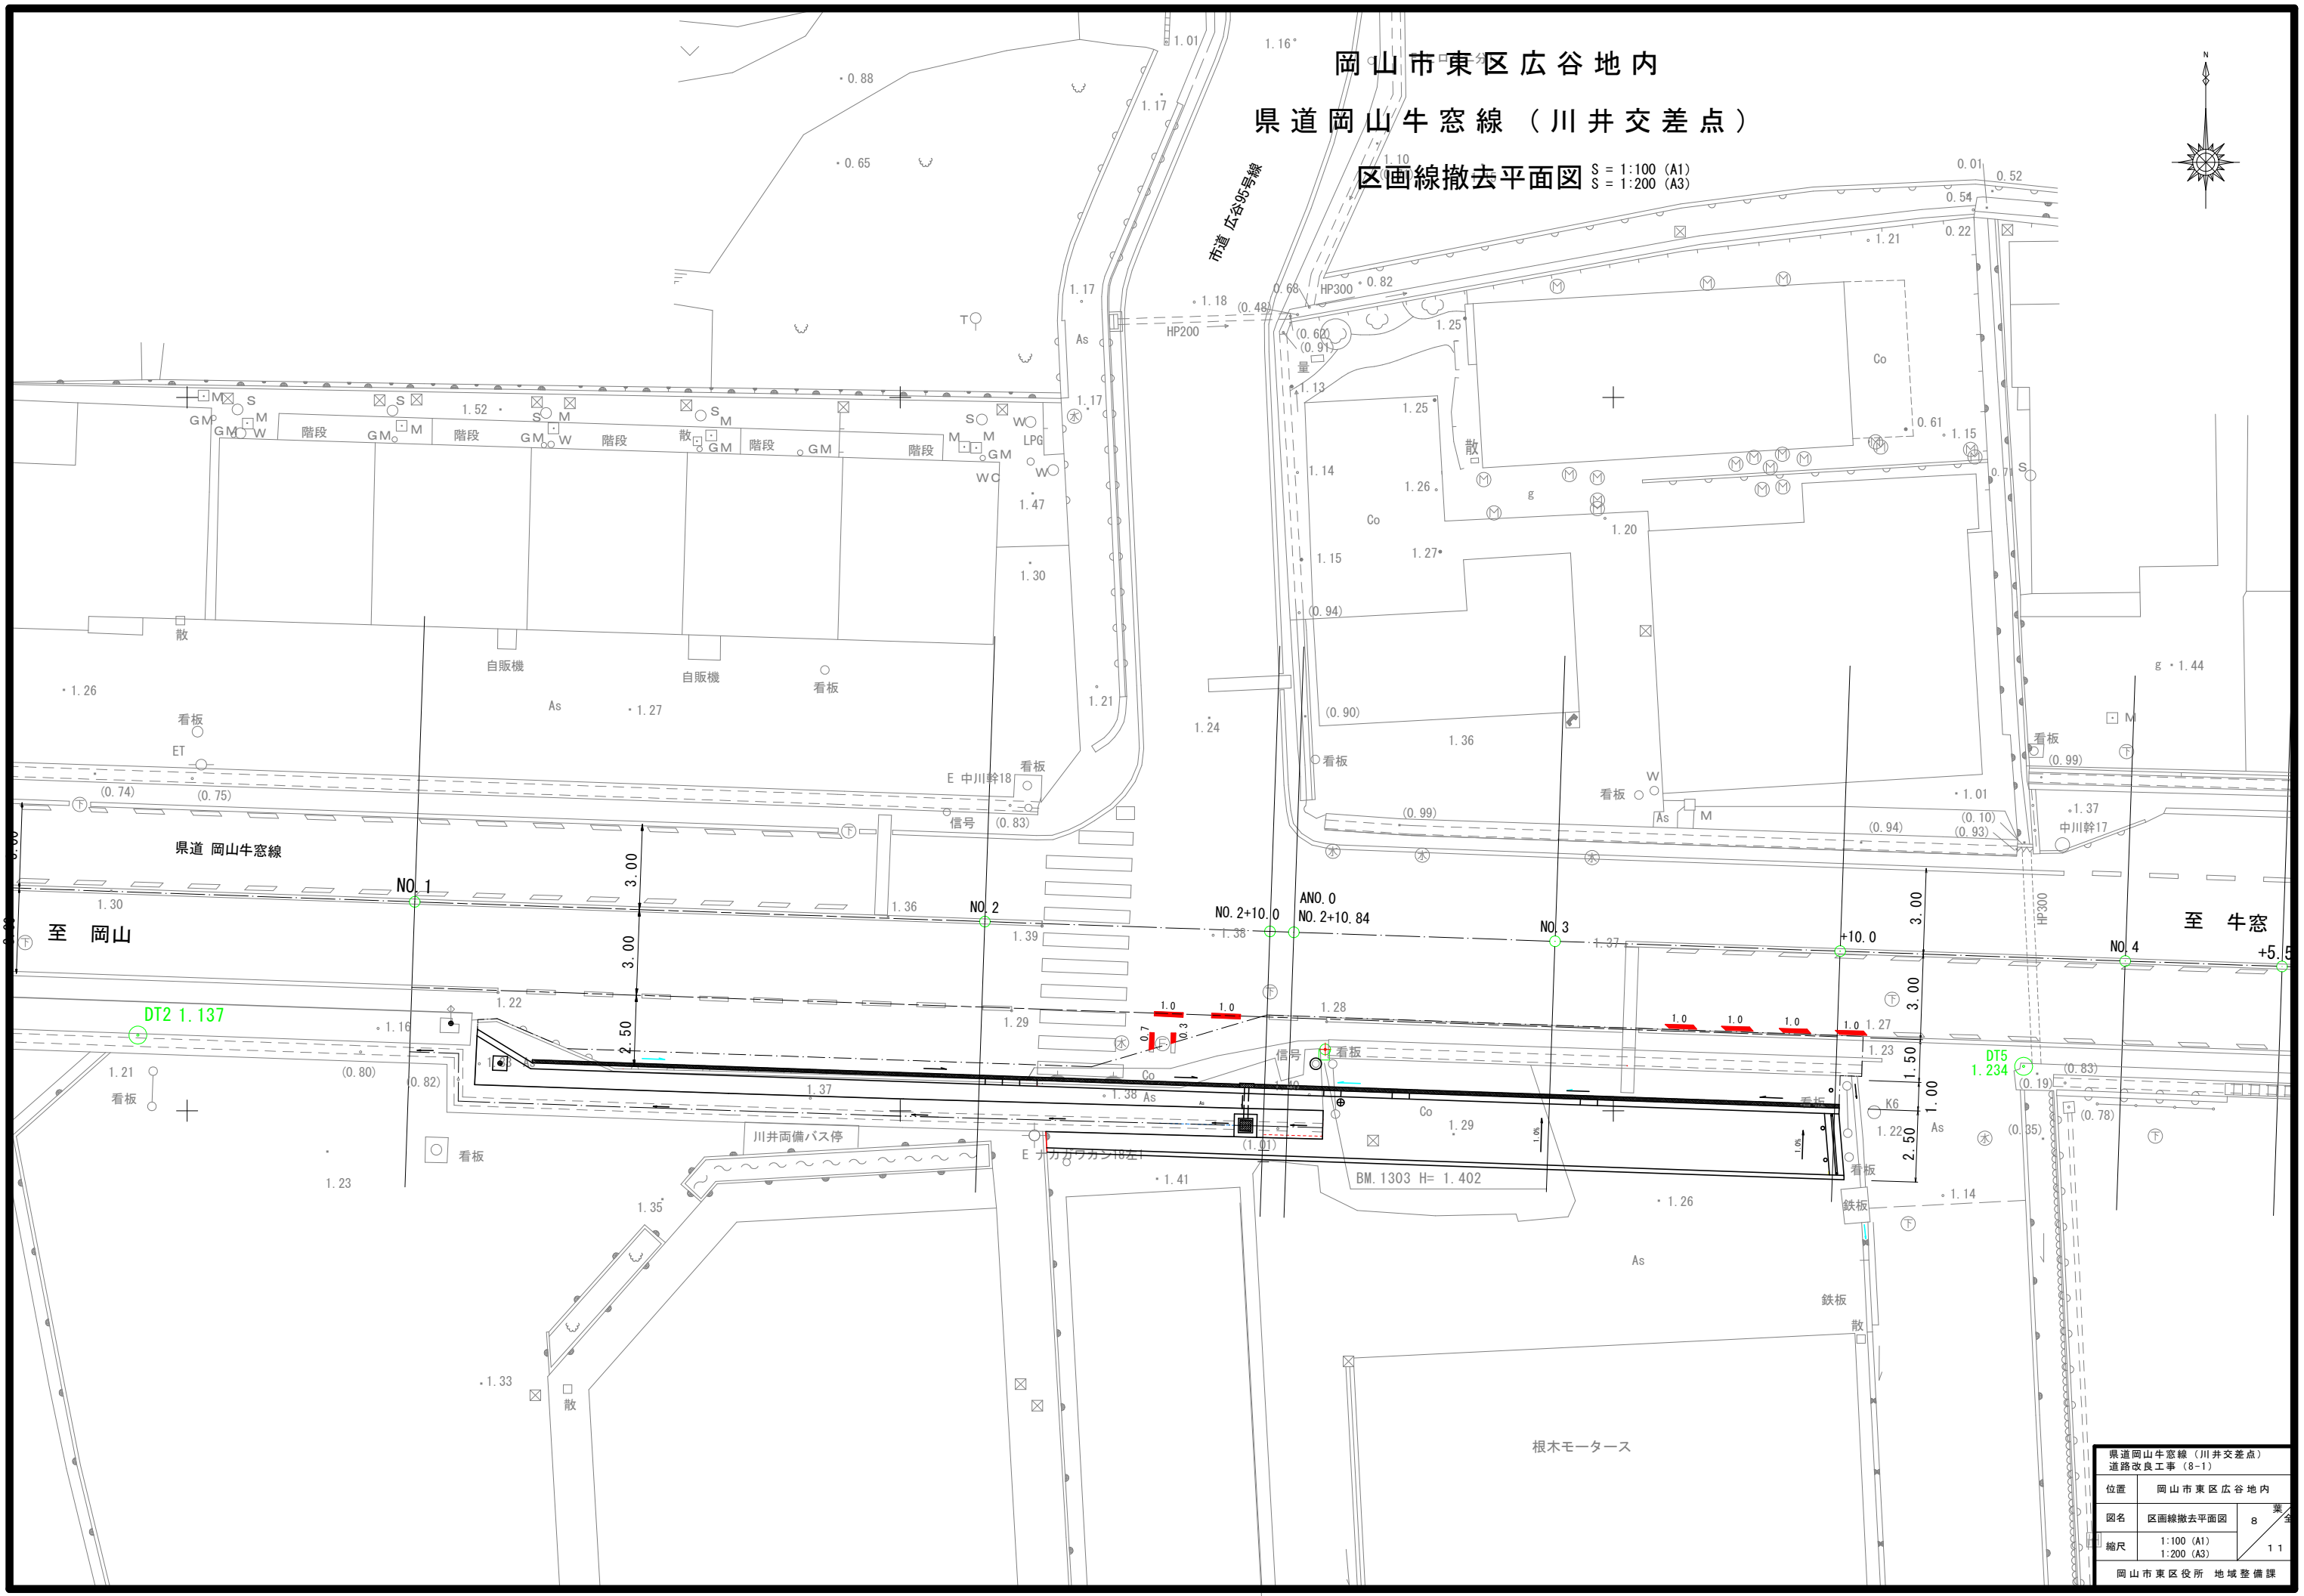


| 県道岡山牛窓線（川井交差点）<br>道路改良工事（8-1） |                          |   |     |
|-------------------------------|--------------------------|---|-----|
| 位置                            | 岡山市東区広谷地内                |   |     |
| 図名                            | 区画線撤去平面図                 | 8 | 業   |
| 縮尺                            | 1:100 (A1)<br>1:200 (A3) |   | 1 1 |
| 岡山市東区役所 地域整備課                 |                          |   |     |

詳細図(1)

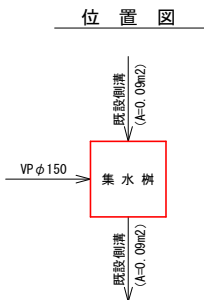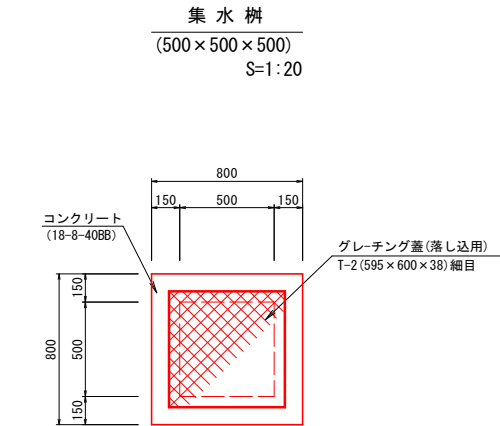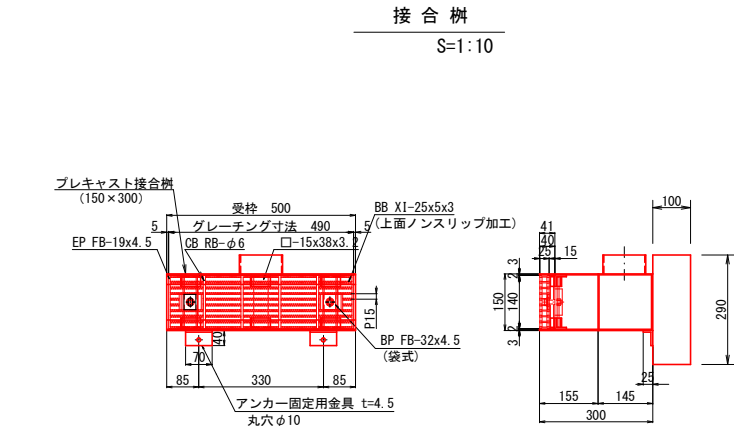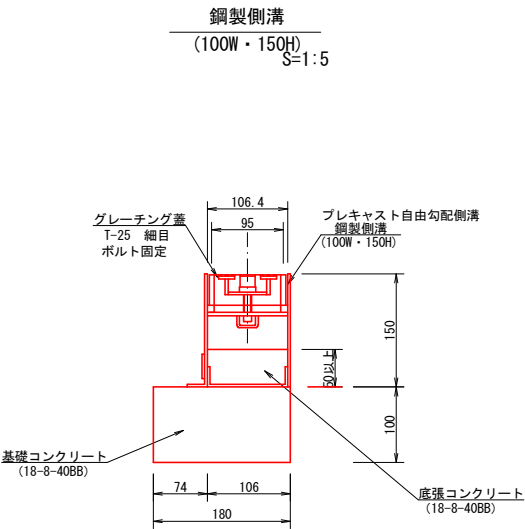


塩化ビニル管  
S=1:20

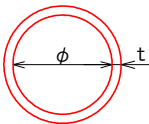

寸法表


| 種別     | φ   | t   | L    |
|--------|-----|-----|------|
| VPφ150 | 150 | 8.9 | 4000 |

単位: mm

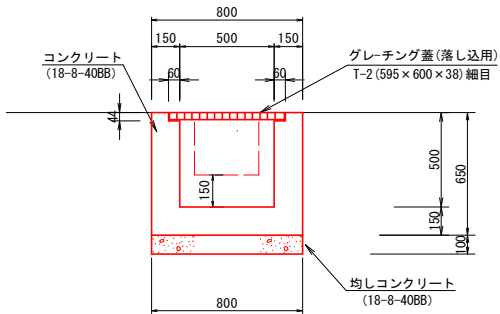


詳細図(2) S=1:20(A1)  
S=1:40(A3)


1-1号歩車道境界ブロック  
標準部

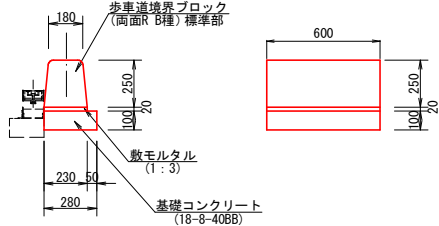


2号歩車道境界ブロック

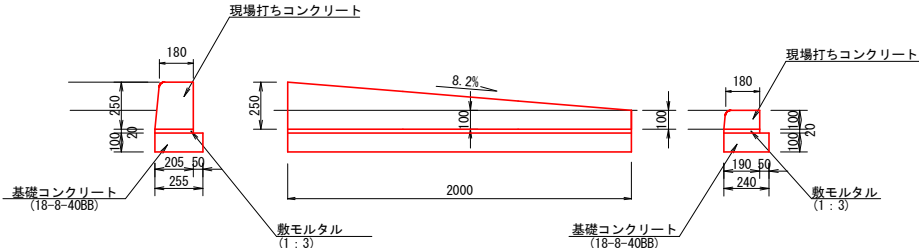


地先境界ブロック

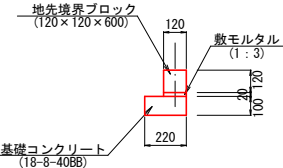

1-2号歩車道境界ブロック  
端 部

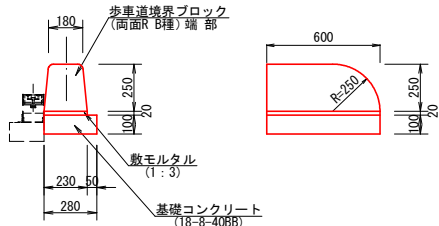


3号歩車道境界ブロック

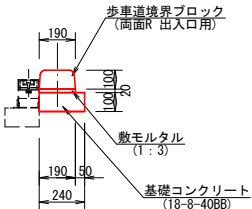


詳細図(3) S=1:20(A1)  
S=1:40(A3)


張コンクリート

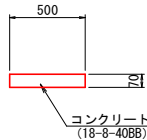

キングライト(両面)  
(土中用)

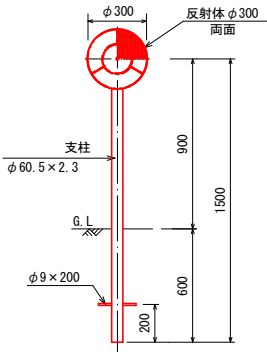

転落防止柵  
(土中用)

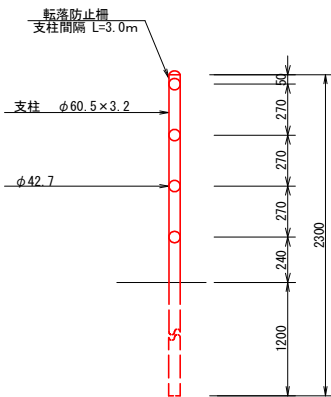

キングライト(片面)  
(土中用)

