


平面図 S=1:250 (1:500)

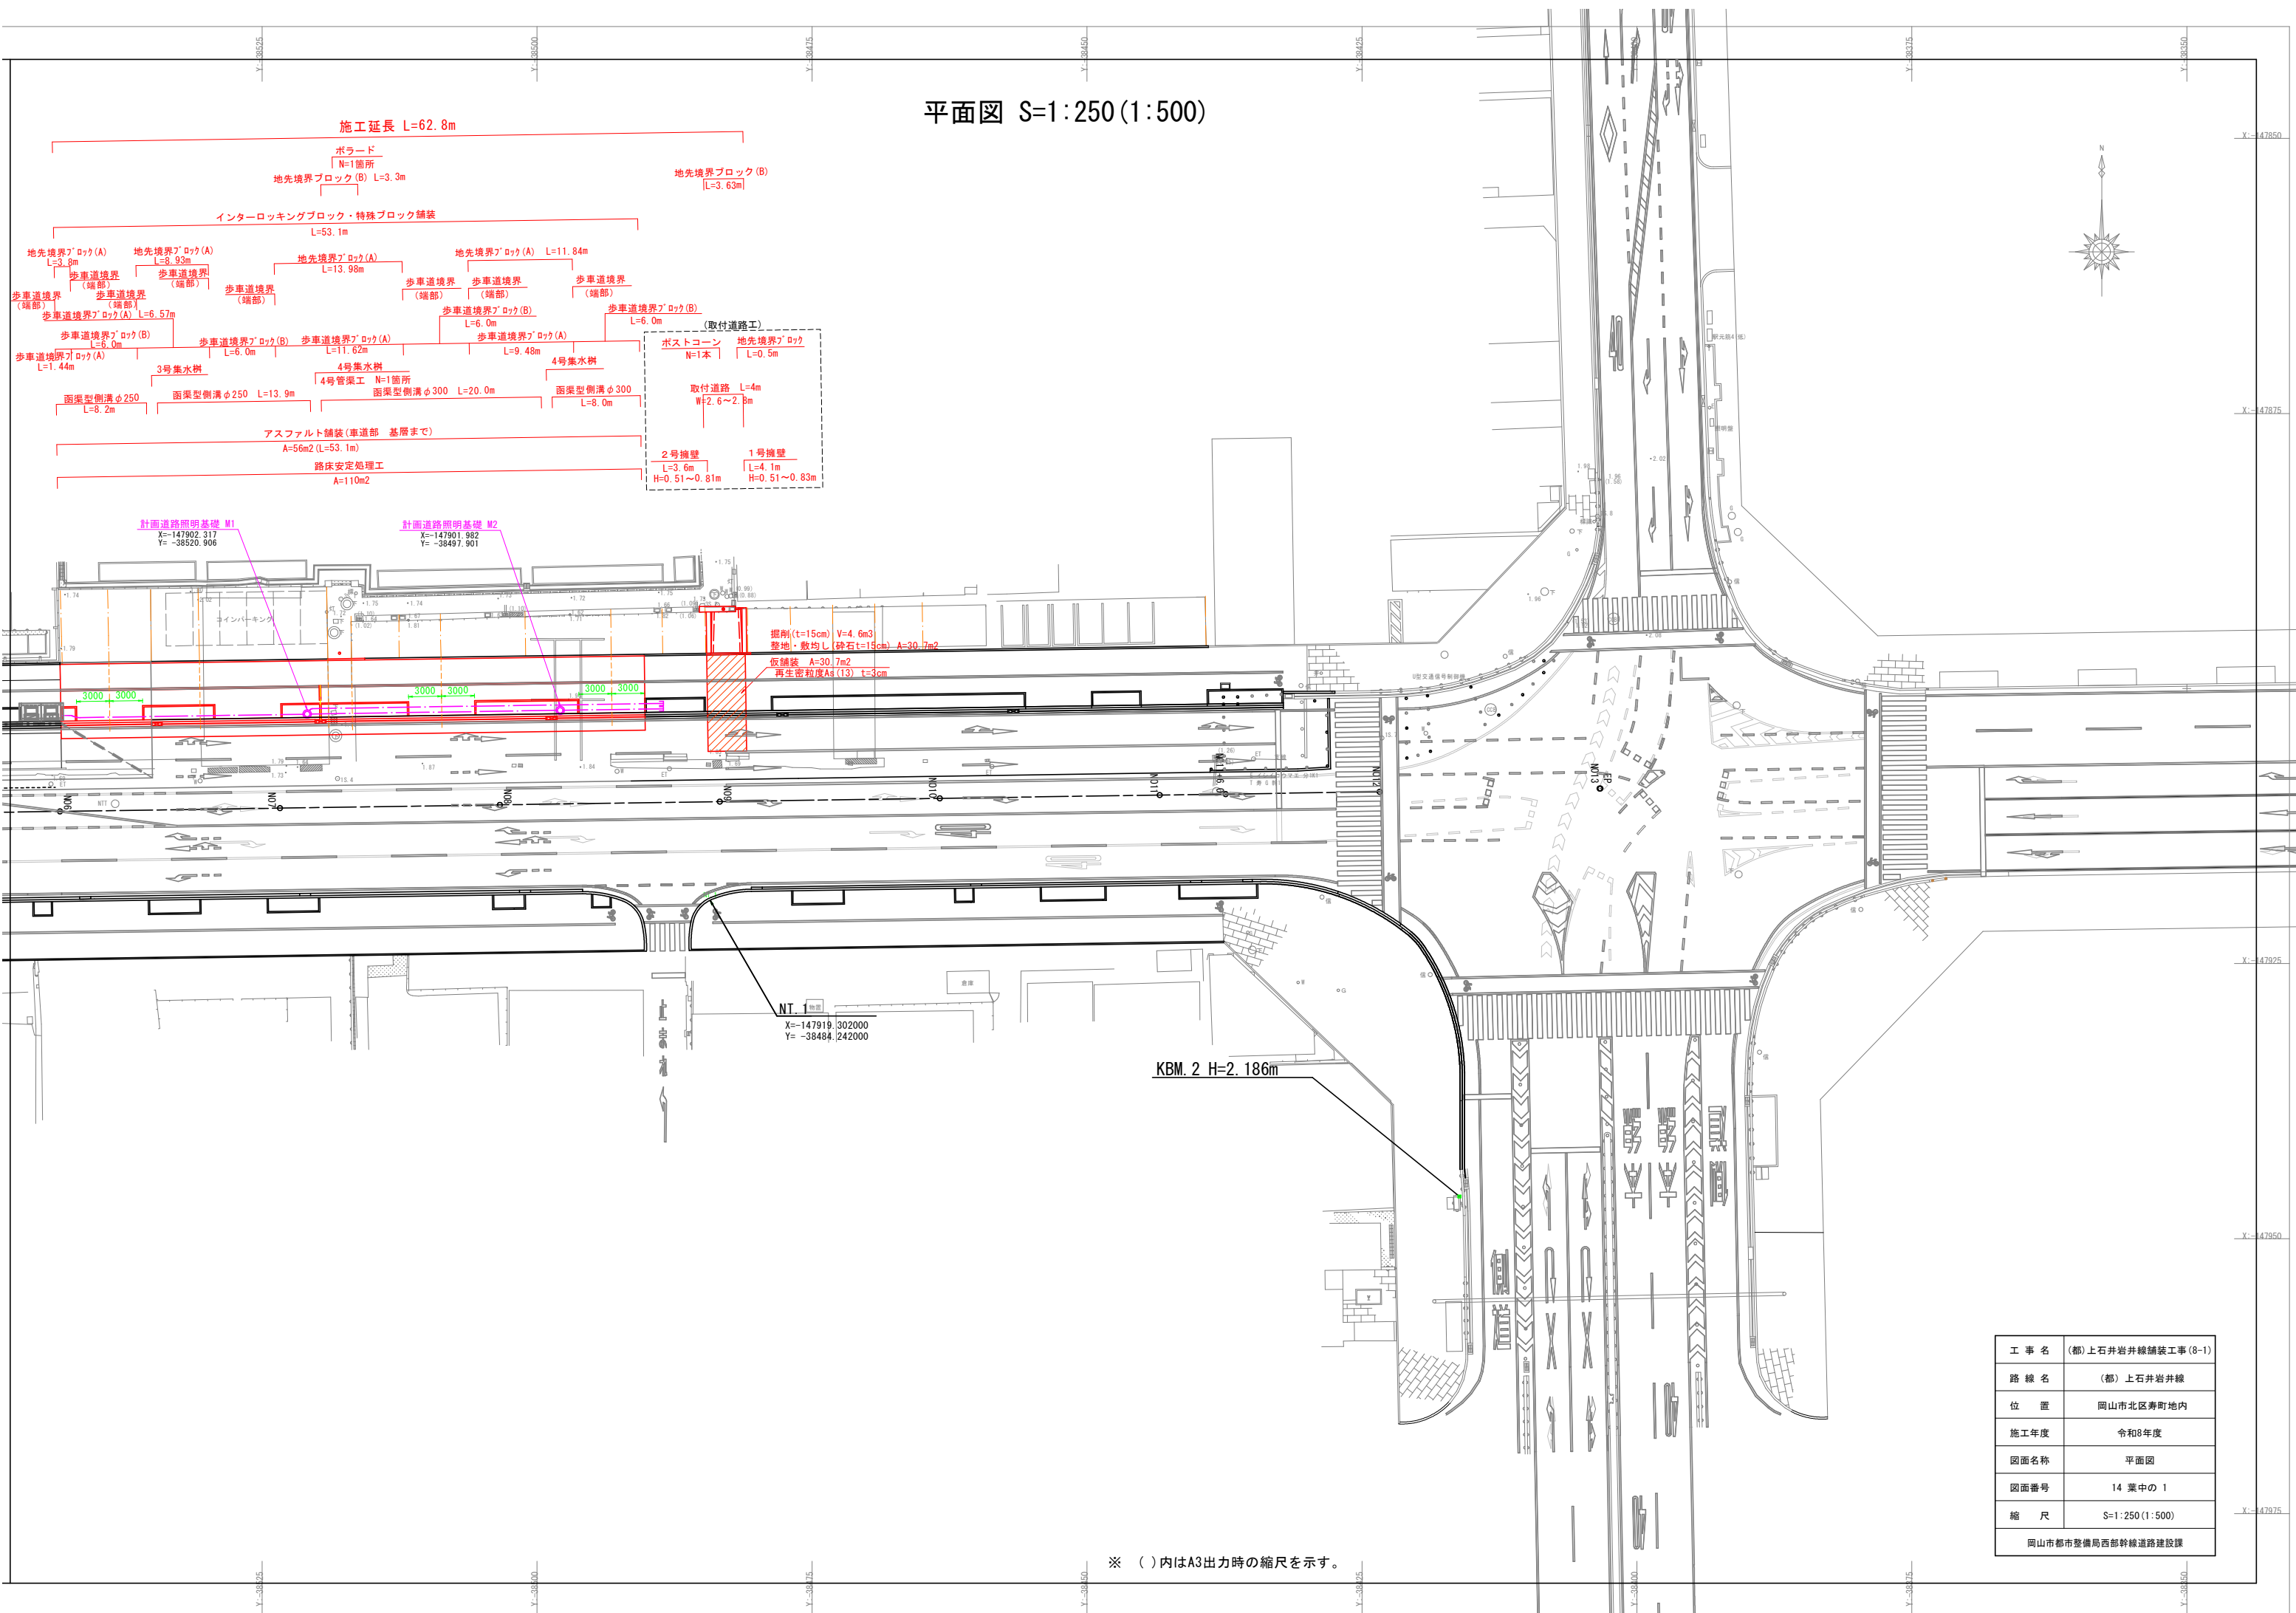

工 事 名	(都)上石井岩井線舗装工事(8-1)
路 線 名	(都) 上石井岩井線
位 置	岡山市北区寿町地内
施工年度	令和8年度
図面名称	平面図
図面番号	14 葉中の 1
縮 尺	S=1:250(1:500)
岡山市都市整備局西部幹線道路建設課	

※ ()内はA3出力時の縮尺を示す。

標準横断面図



S=1:50 (1:100)

車道舗装
S=1:10


歩道舗装
S=1:10

インターロッキング舗装
S=1:10

- C = 掘削
Ck = 路床改良
B1 = 歩道盛土
B2 = 植樹帯盛土
W1 = 車道舗装
W2 = 歩道舗装
c = 床掘
b = 埋戻

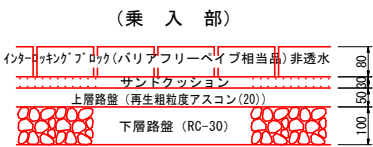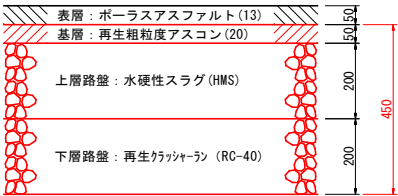

N08付近

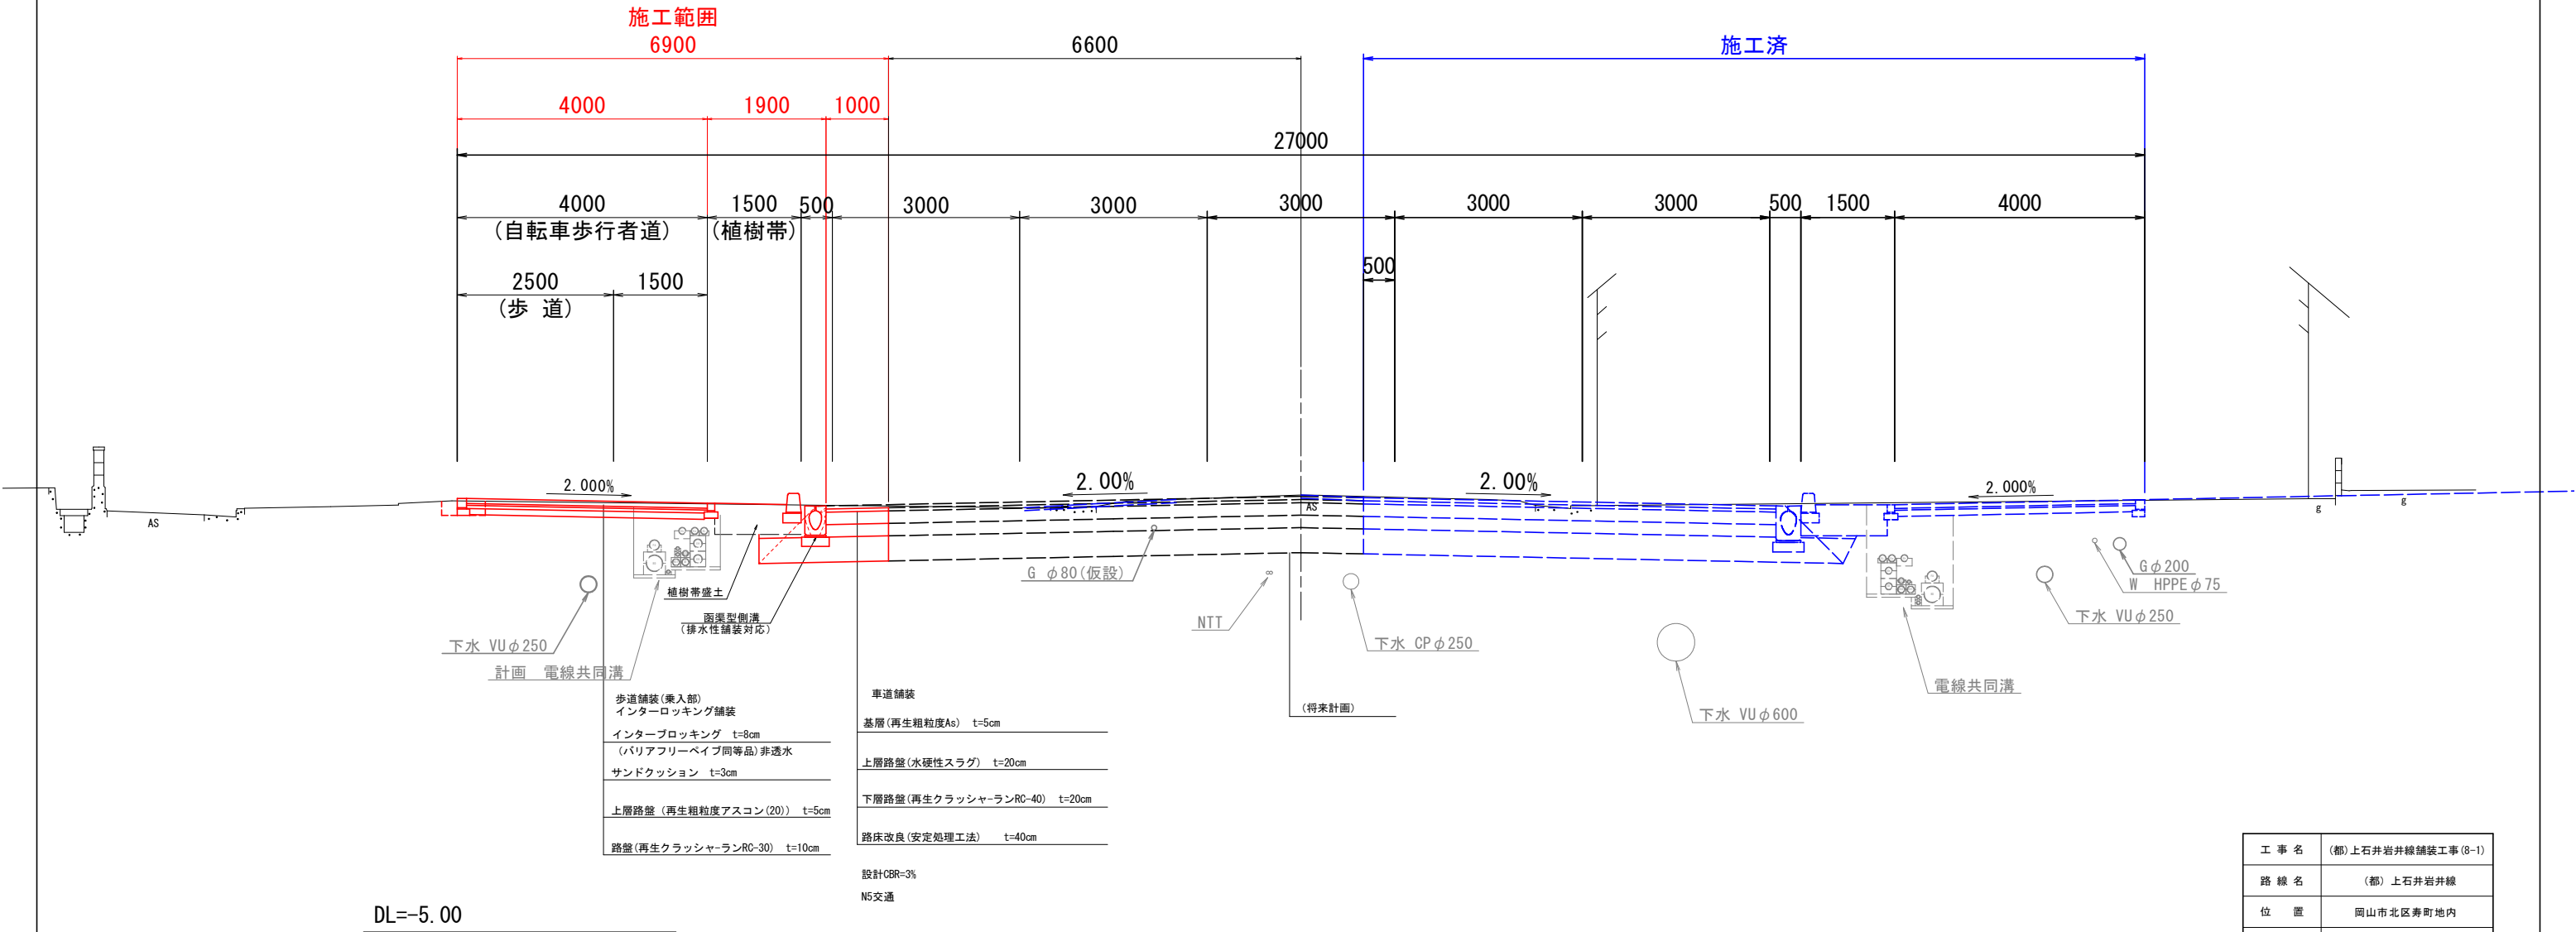

工 事 名	(都) 上石井岩井線舗装工事 (8-1)
路 線 名	(都) 上石井岩井線
位 置	岡山市北区寿町地内
施工年度	令和8年度
図面名称	標準横断面図
図面番号	14 葉中の 3
縮 尺	S=1:50 (1:100)
岡山市都市整備局西部幹線道路建設課	

※ ()内はA3出力時の縮尺を示す。

横断面図 (1) S=1:100(1:200)




※ ()内はA3出力時の縮尺を示す。

※施工時に現地にて舗装厚を確認すること。
※北側歩道の端部高さについては、車道側への排水勾配を確保し、隣接地の利用状況により端部処理について協議すること。

N06～N07	
工 事 名	(都)上石井岩井線舗装工事(8-1)
路 線 名	(都)上石井岩井線
位 置	岡山市北区寿町地内
施工年度	令和 8 年度
図面名称	横断面図 (1)
図面番号	14 葉中の 4
縮 尺	S=1:100(1:200)
岡山市都市整備局西部幹線道路建設課	

横断面図(2) S=1:100(1:200)

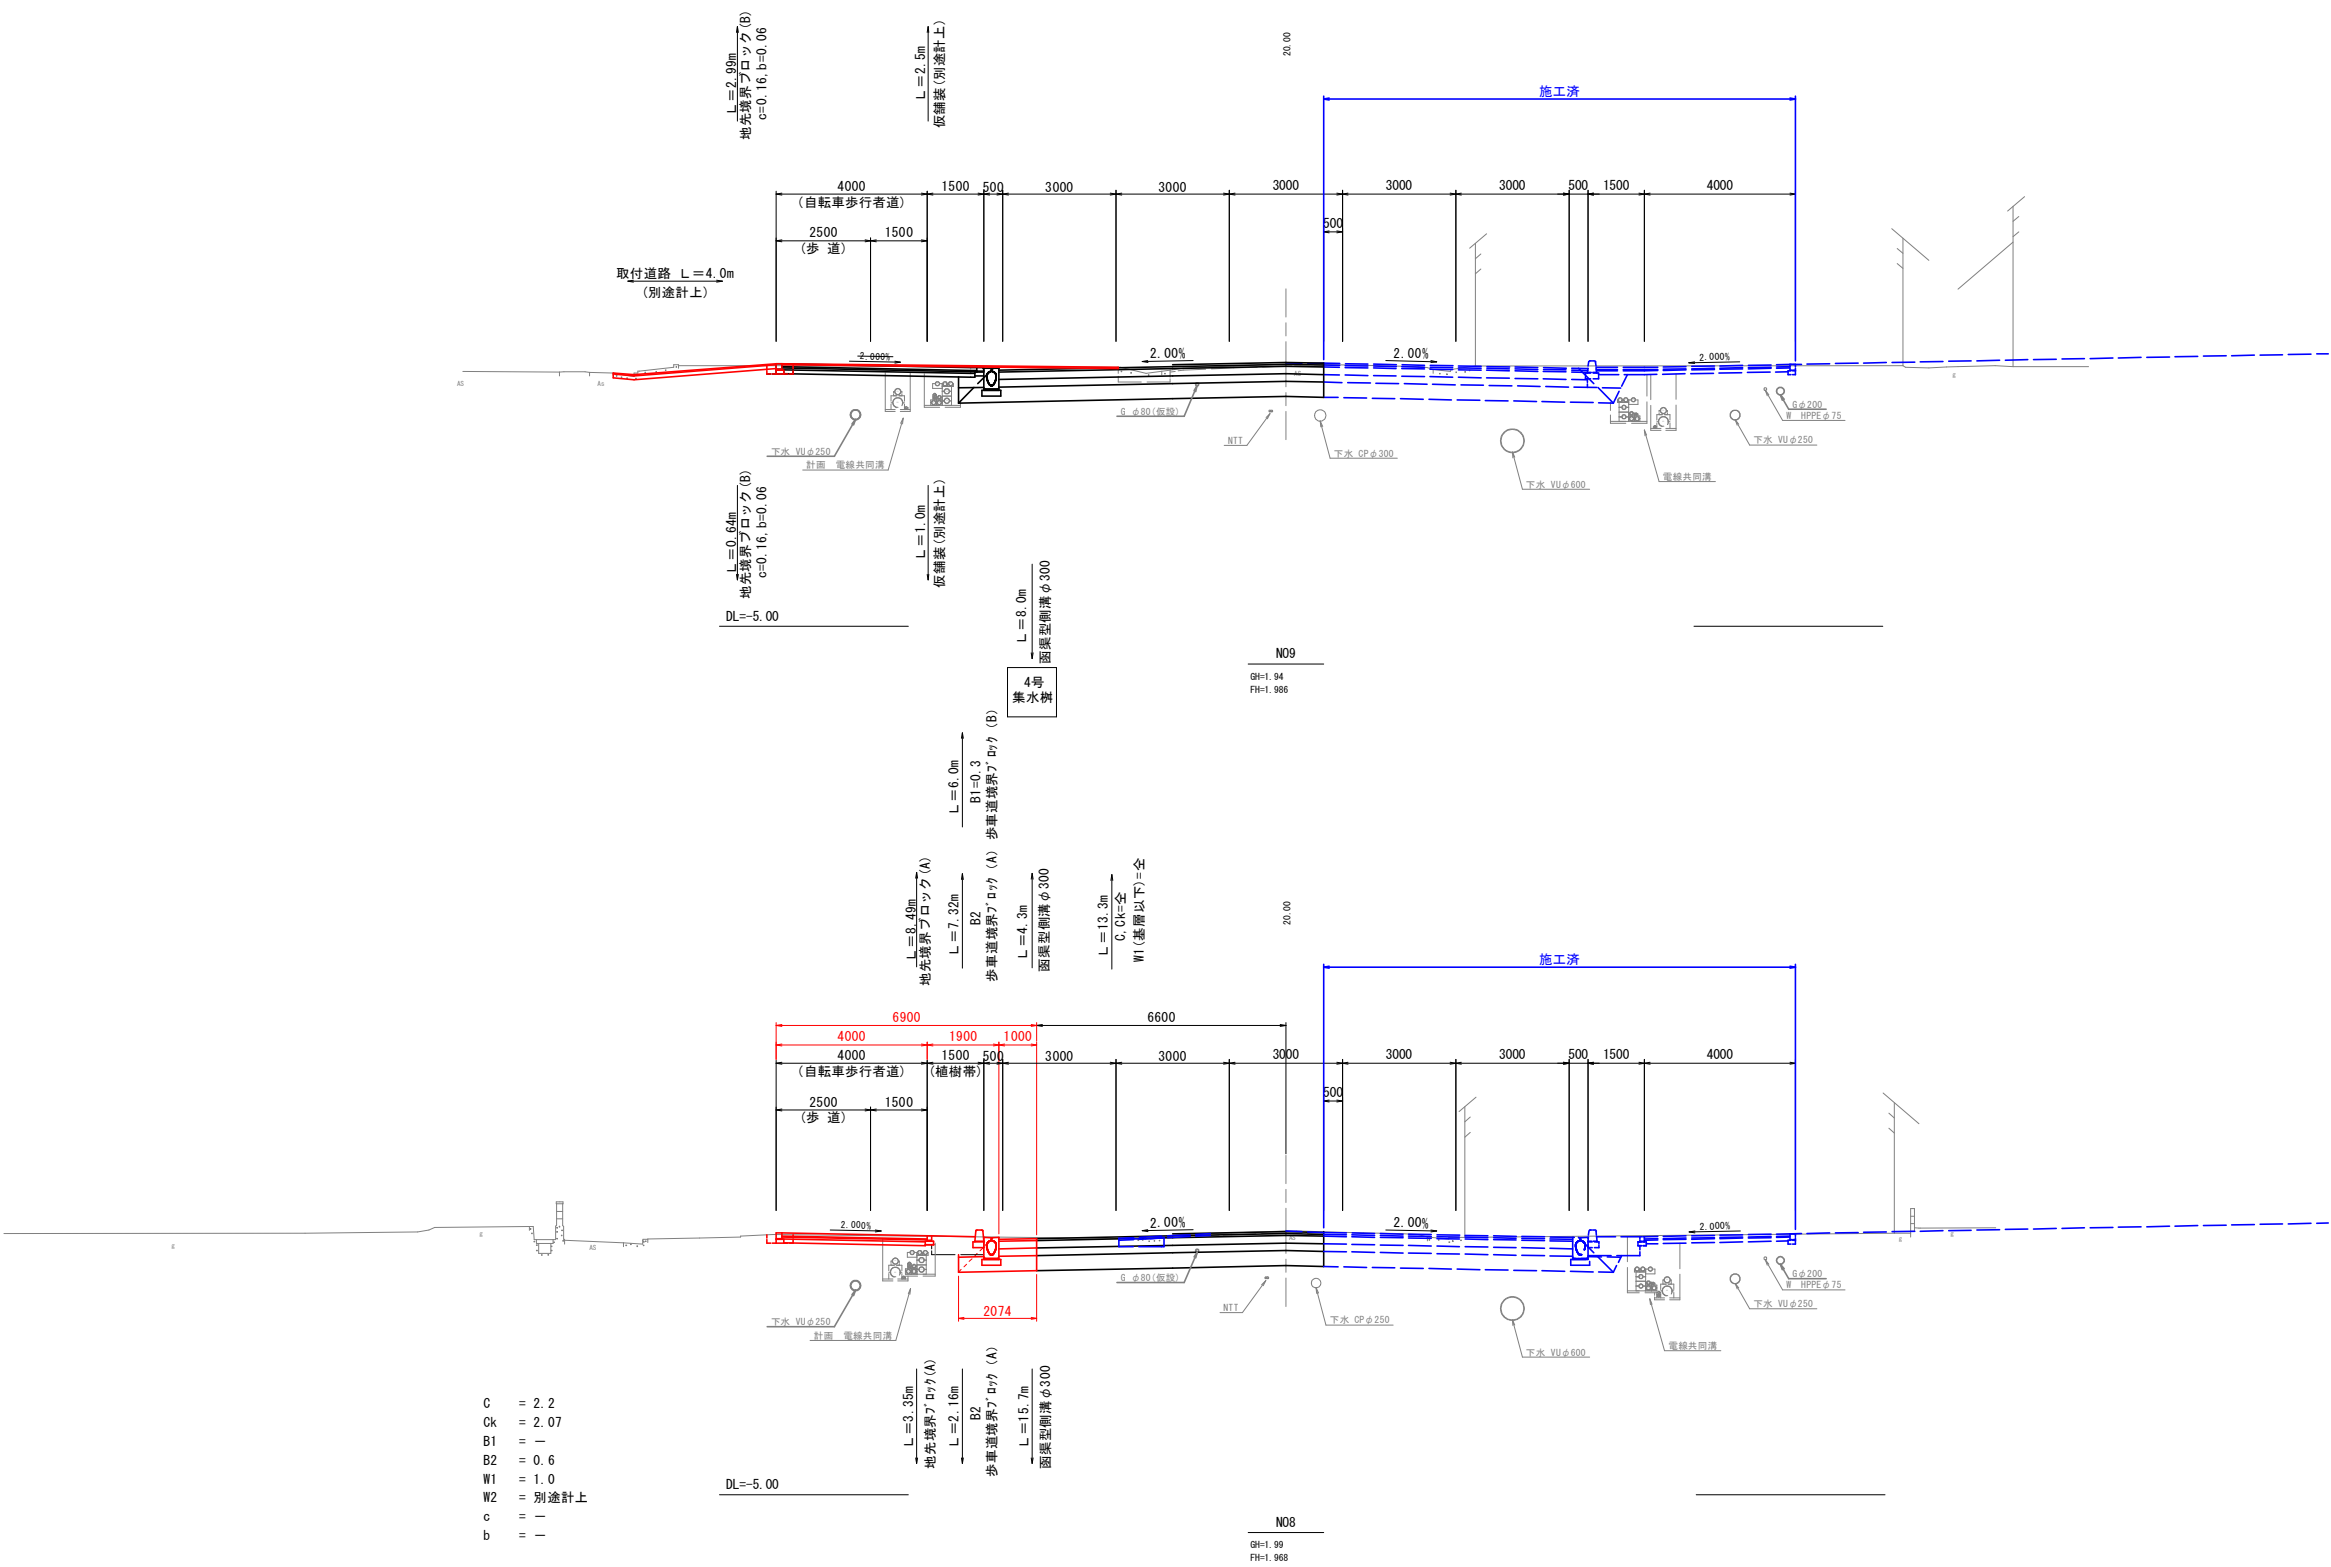


※ ()内はA3出力時の縮尺を示す。

※施工時に現地にて舗装厚を確認すること。
※北側歩道の端部高さについては、車道側への排水勾配を確保し、隣接地の利用状況により端部処理について協議すること。

N08～N09	
工 事 名	(都)上石井岩井線舗装工事(8-1)
路 線 名	(都)上石井岩井線
位 置	岡山市北区寿町地内
施工年度	令和8年度
図面名称	横断面図(2)
図面番号	14 葉中の 5
縮 尺	S=1:100(1:200)
岡山市都市整備局西部幹線道路建設課	


構 造 図 (1)

函渠型側溝φ300
S=1:20

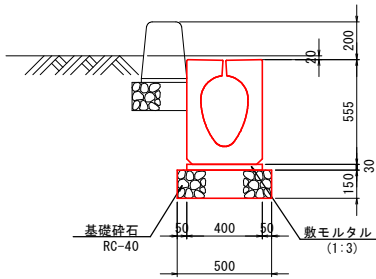


材料表		10m当り	
種 別	規 格	単位	数 量
函渠型側溝（排水性対応）	φ 300	個	5
敷モルタル	(1:3)	m ³	0.12
基礎砕石	RC-40 (t=150)	m ²	5.0

函渠型側溝φ250
S=1:20

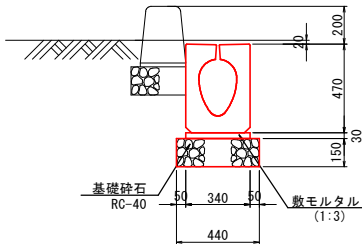


材料表		10m当り	
種 別	規 格	単位	数 量
函渠型側溝（排水性対応）	φ 250	個	5
敷モルタル	(1:3)	m ³	0.10
基礎砕石	RC-40 (t=150)	m ²	4.4

3号集水樹
φ250
S=1:20

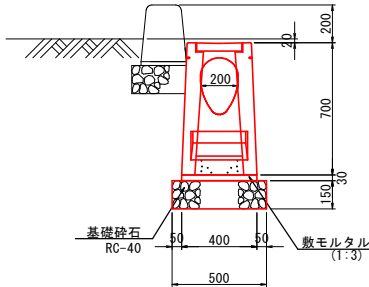


材料表		1箇所当り	
種 別	規 格	単位	数 量
集水樹	φ 250	個	1
敷モルタル	(1:3)	m ³	0.01
基礎砕石	RC-40 (T=150)	m ²	0.55

4号集水樹
φ300
S=1:20

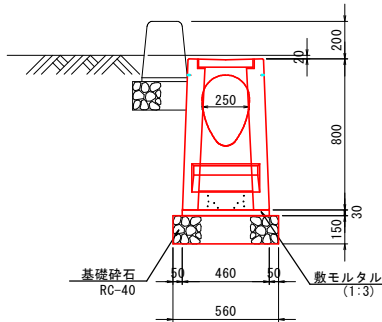


材料表		1箇所当り	
種 別	規 格	単位	数 量
集水樹	φ 300	個	1
敷モルタル	(1:3)	m ³	0.01
基礎砕石	RC-40 (T=150)	m ²	0.62

視覚障害者誘導用ブロック
S=1:10

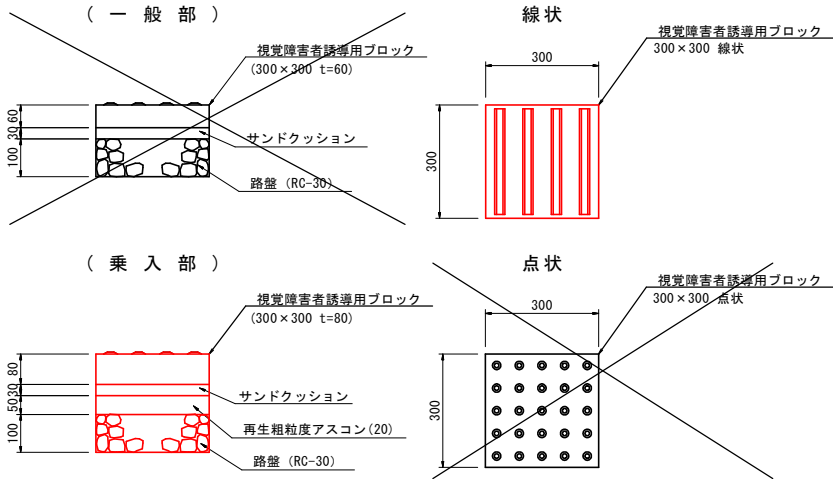


歩車道境界ブロック(A)
S=1:10

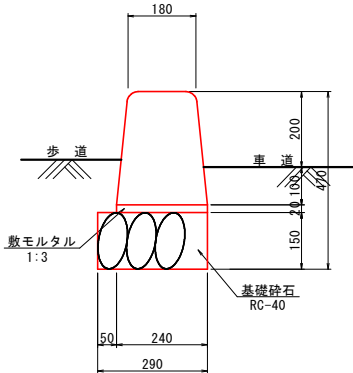


材料表		10m当り	
名 称	規 格	単位	数 量
歩車道境界ブロック	両面Rタイプ	個	17
敷モルタル	1:3	m ³	0.05
基礎砕石	RC-40, t=150	m ²	2.9

歩車道境界ブロック(B)
S=1:10

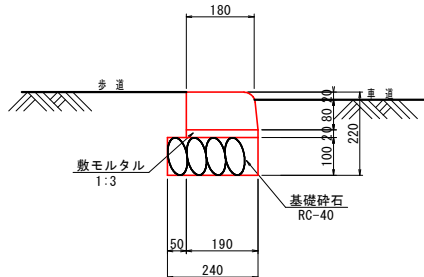


材料表		10m当り	
名 称	規 格	単位	数 量
歩車道境界ブロック	（歩道切り下げ用）	個	17
敷モルタル	1:3	m ³	0.04
基礎砕石	RC-40, t=100	m ²	2.4

地先境界ブロック(A)
S=1:10

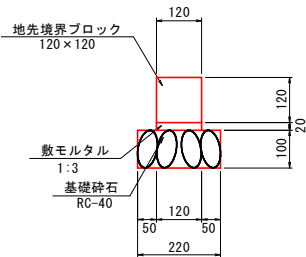

材料表		10m当り	
名 称	規 格	単位	数 量
地先境界ブロック	120×120	個	17
敷モルタル	1:3	m ³	0.02
基礎砕石	RC-40, t=100	m ²	2.2

地先境界ブロック(B)
S=1:10

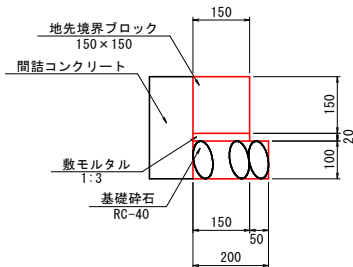


材料表		10m当り	
名 称	規 格	単位	数 量
地先境界ブロック	150×150	個	17
敷モルタル	1:3	m ³	0.03
基礎砕石	RC-40, t=100	m ²	2.0

工 事 名	(都)上石井岩井線舗装工事(8-1)
路 線 名	(都)上石井岩井線
位 置	岡山市北区寿町地内
施工年度	令和8年度
図面名称	構 造 図 (1)
図面番号	14 葉中の 6
縮 尺	図 示
岡山市都市整備局西部幹線道路建設課	


構 造 図 (2)

4号管渠工
(No. 7+3.8付近)

縦 断 図
S=1:20

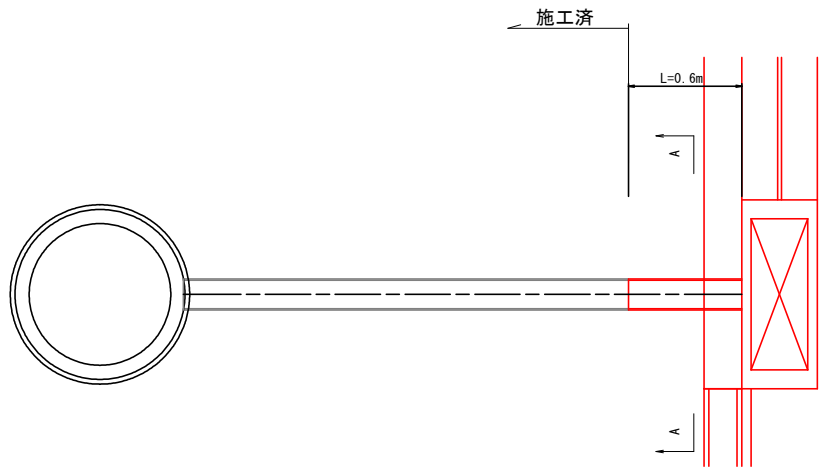

断 面 図
S=1:20

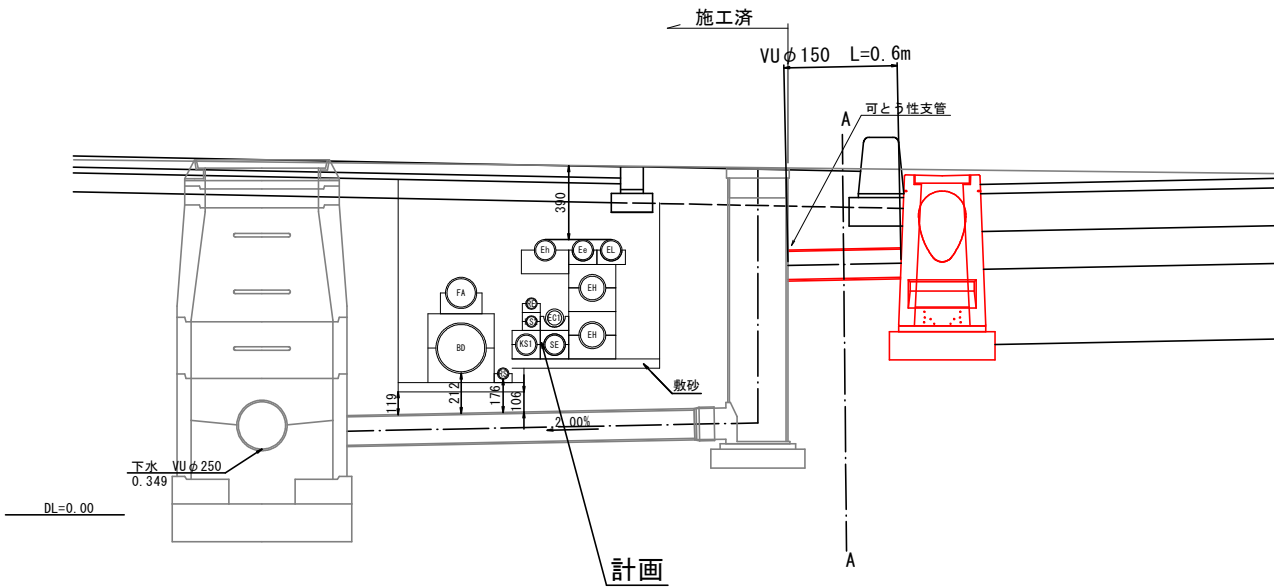


材料表		1箇所当り	
名 称	規 格	単 位	数 量
塩ビ管	VUφ150	m	0.6
可とう性支管	300-150	個	1

A-A 断面図


S=1:10

L=0.6m

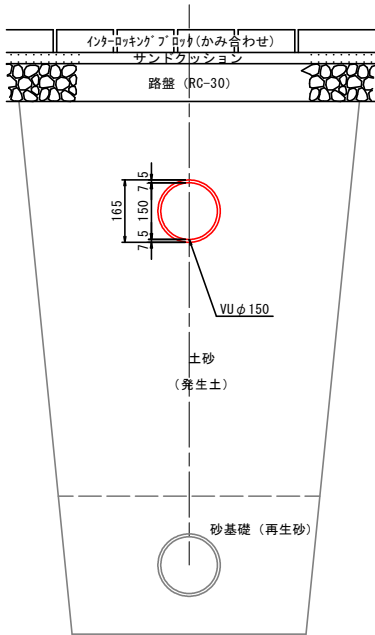

工 事 名	(都)上石井岩井線舗装工事(8-1)
路 線 名	(都)上石井岩井線
位 置	岡山市北区寿町地内
施工年度	令和8年度
図面名称	構 造 図 (2)
図面番号	14 葉中の 7
縮 尺	図 示
岡山市都市整備局西部幹線道路建設課	

構造物撤去工平面図 S=1:250 (1:500)

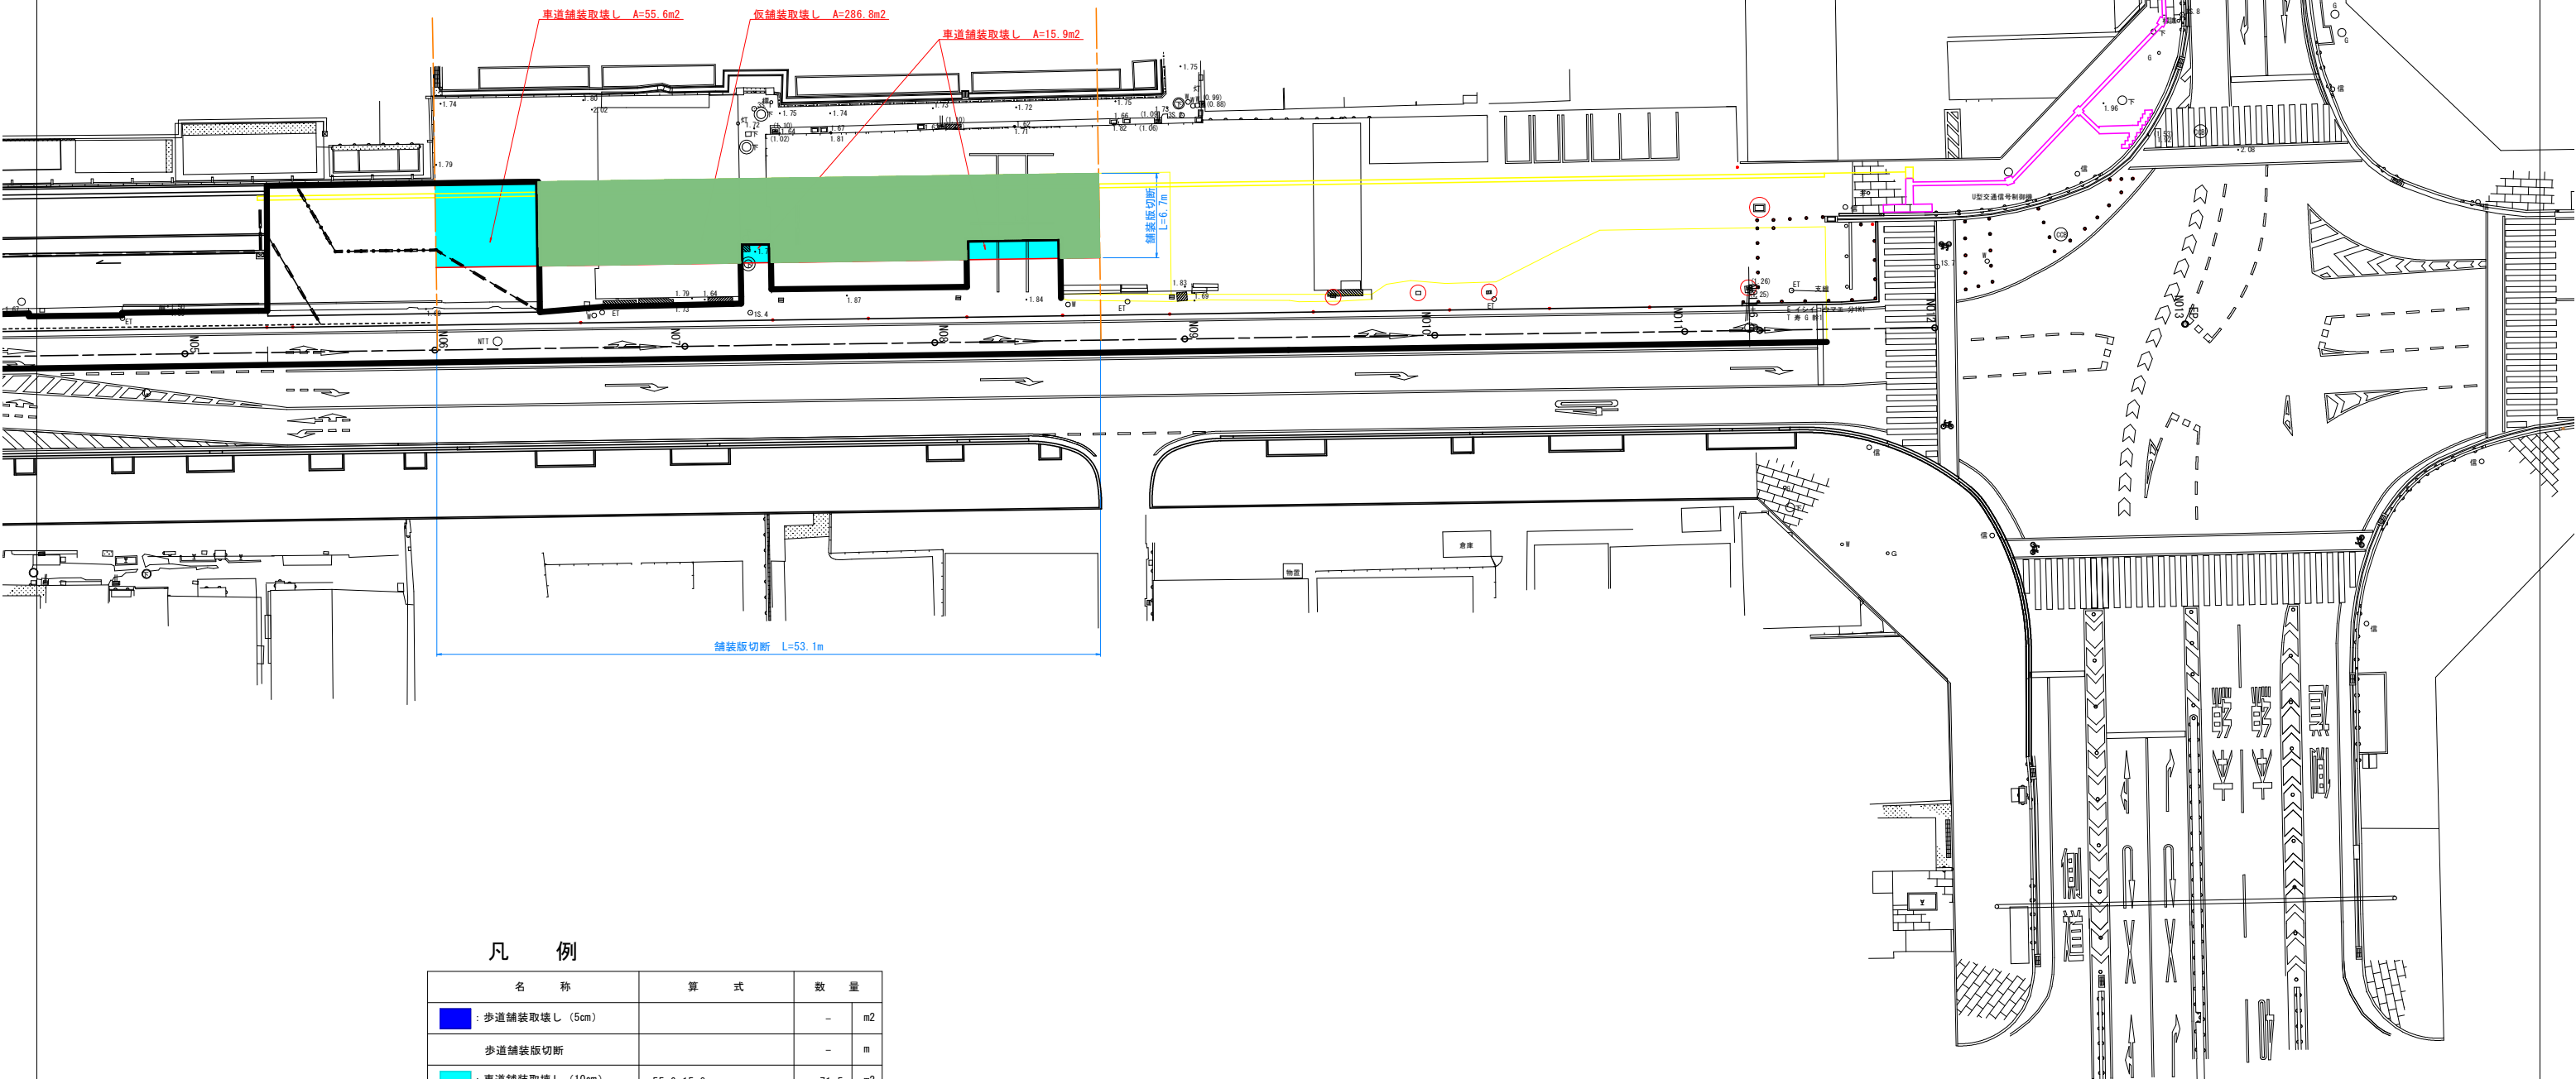


凡 例

名 称	算 式	数 量
: 歩道舗装取壊し (5cm)		- m2
歩道舗装版切断		- m
: 車道舗装取壊し (10cm)	55.6+15.9	71.5 m2
車道舗装版切断	53.1	53.1 m
: 仮舗装取壊し (3cm)	286.8	286.8 m2
舗装版切断	6.7	6.7 m
: 点字ブロック撤去		- m2
: L型側溝 (立ち上げタイプ)		- m
: L型側溝 (切り下げタイプ)		- m
: 地先境界ブロック		- m

※ ()内はA3出力時の縮尺を示す。


工 事 名	(都)上石井岩井線舗装工事 (8-1)
路 線 名	(都)上石井岩井線
位 置	岡山市北区寿地内
施工年度	令和8年度
図面名称	構造物撤去工平面図
図面番号	14 葉中の 8
縮 尺	S=1:250 (1:500)
岡山市都市整備局西部幹線道路建設課	

点字ブロック位置図 S=1:200 (1:400)
(特殊ブロック舗装 視覚障害者誘導用ブロック)

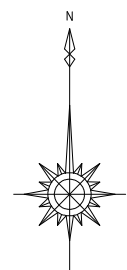

視覚障害者誘導用ブロック


線状ブロック(乗入部) L=53.1m

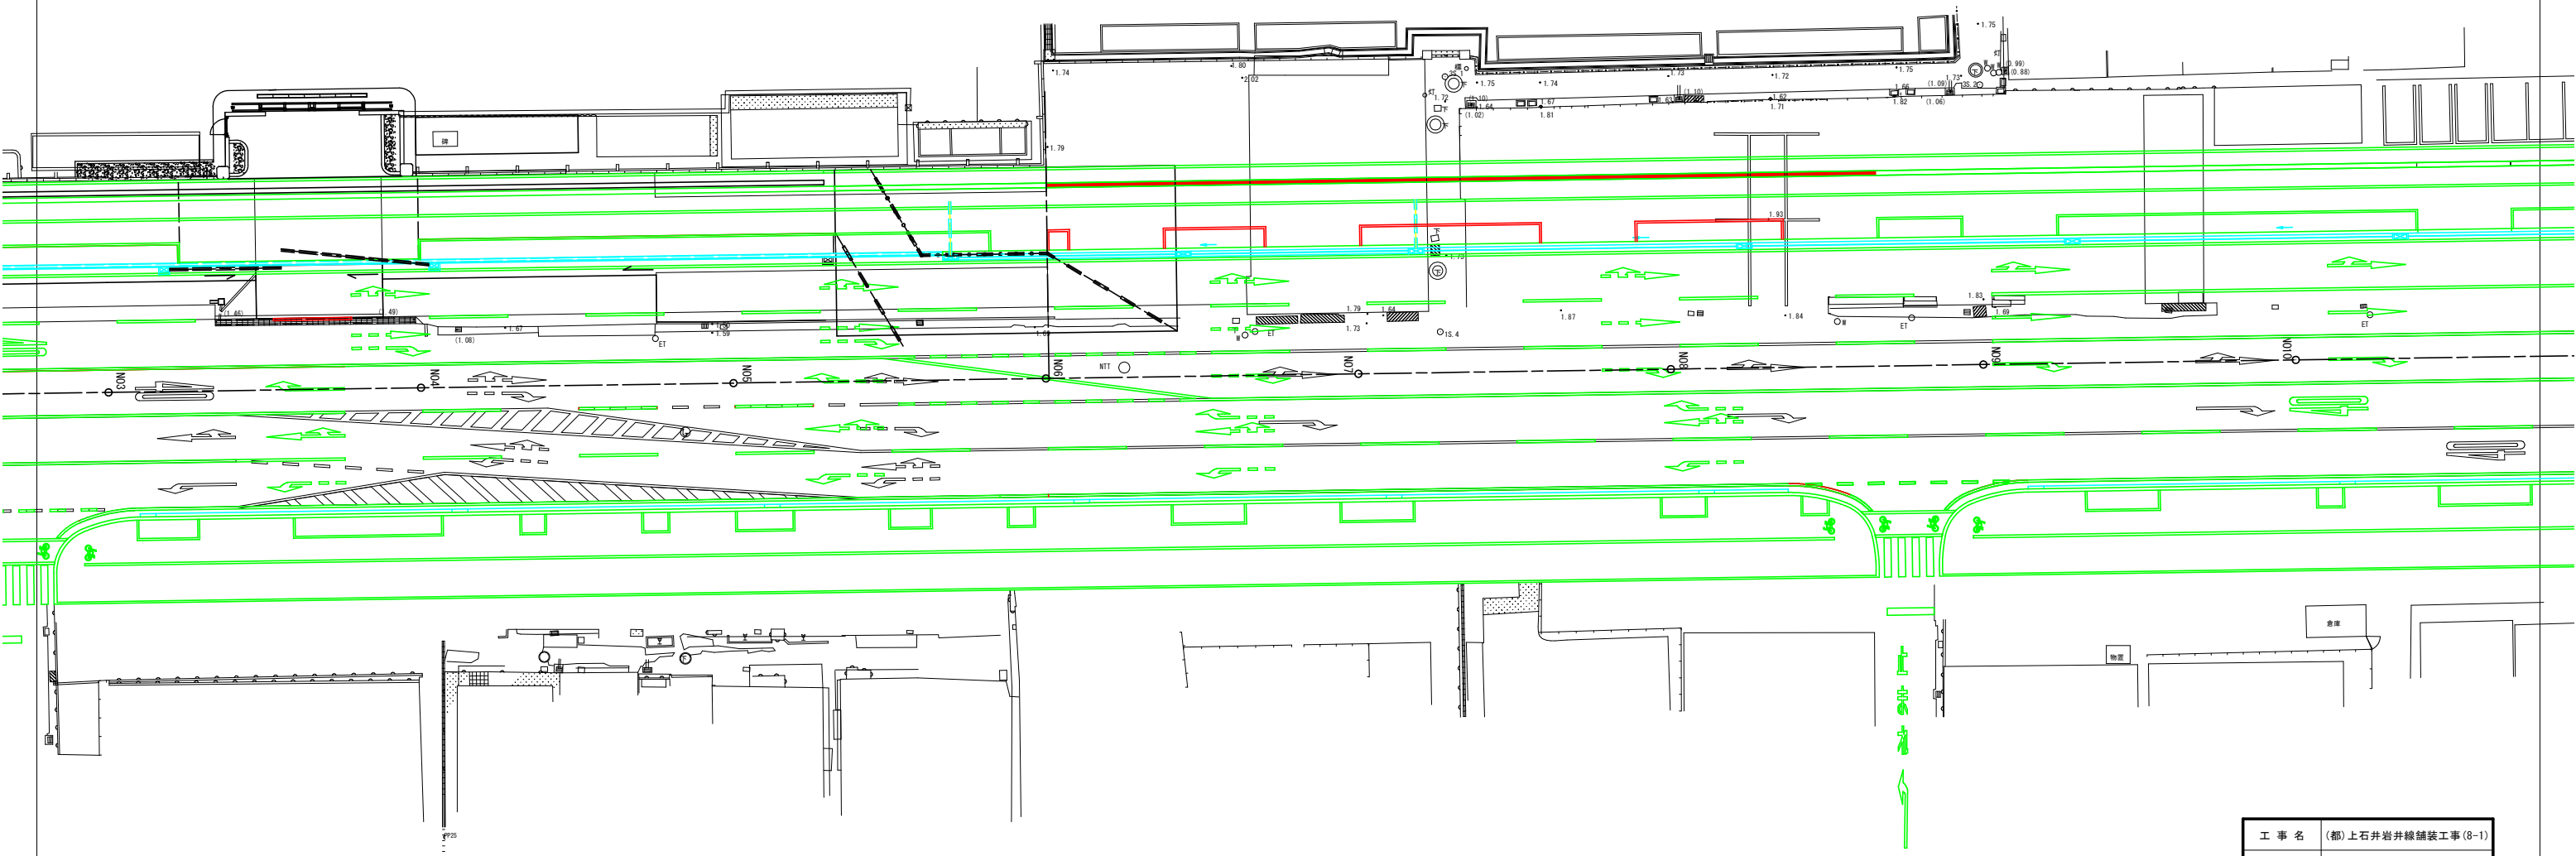


※ ()内はA3出力時の縮尺を示す。

工 事 名	(都)上石井岩井線舗装工事(8-1)
路 線 名	(都)上石井岩井線
位 置	岡山市北区寿町地内
施工年度	令和8年度
図面名称	点字ブロック位置図
図面番号	14 葉中の 9
縮 尺	S=1:200 (1:400)
岡山市都市整備局西部幹線道路建設課	


配置配線図 [更新] S=1:300 (1:600)

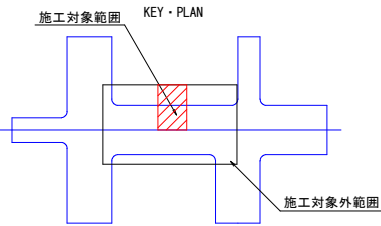

平面図

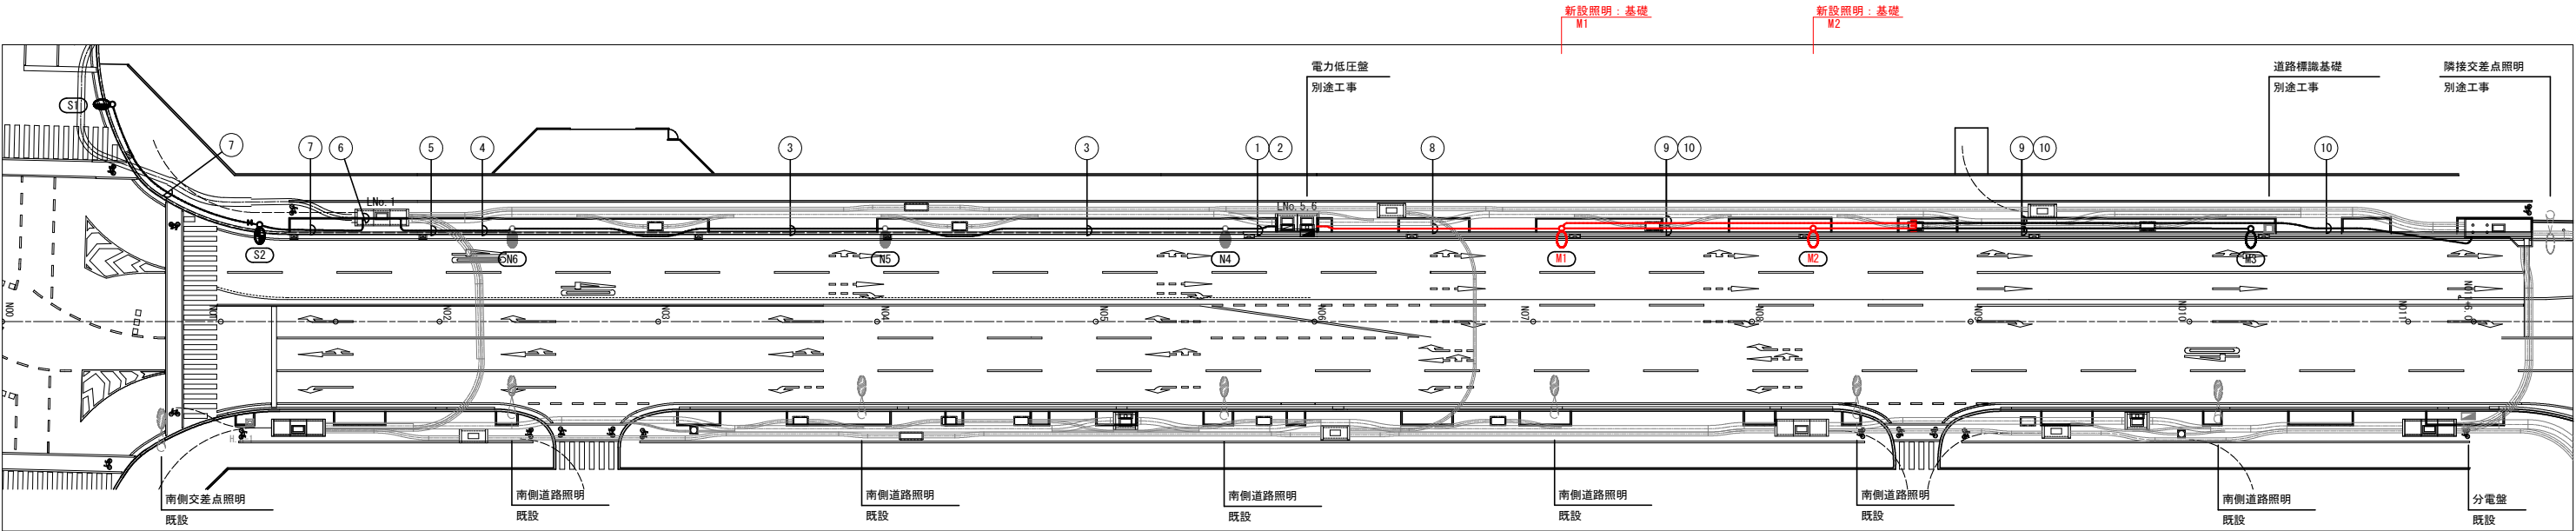

系統図

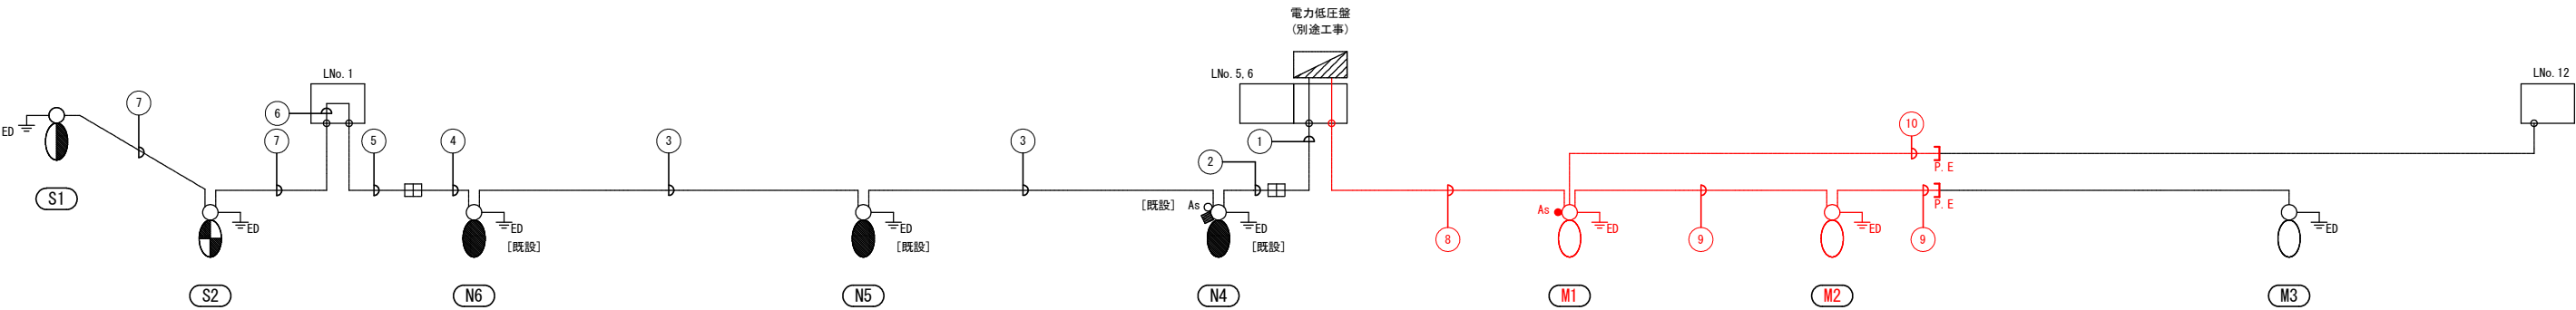

凡 例

記 号	名 称	仕 様	数 量
N	照明柱：既設	KCE070-2相当、H=10.3m、ケーソン基礎	[3] 基
M	照明柱：新設	-KCE070-2相当、H=10.3m、杭基礎	2 基
S1	交差点照明柱	KCE090-2C相当、H=10.3m、杭基礎	0 基
S2	交差点照明柱	KCE070-2C相当、H=10.3m、杭基礎	0 基
As	自動点滅器	AC200V	-
ニップル	ニップル	G28キャップ留め	-
ED	接地工事	D種接地	2 極
地中埋設管路	地中埋設管路	FEP	-
配管接続材	配管接続材	FEP用	-
P.E	配管処理材	FEP用	2 個

注) []内は既設を示す。

配管配線表

記号	回路番号	負 荷 名 称	電線・ケーブル	配管種別	施工：配管	施工：配線
①	引	引込線	—C—	FEP40	地中埋設	—
②	1	道路・交差点照明	—C—	[FEP40]	地中埋設	—
③	1	道路・交差点照明	[EM-CE 3.5sq-2C]	[FEP40]	地中埋設	管内
④	1	道路・交差点照明	EM-CE 2sq-2C	[FEP40]	地中埋設	管内
⑤	1	道路・交差点照明	EM-CE 2sq-2C	FEP40	地中埋設	管内
⑥	1	道路・交差点照明	EM-CE 2sq-2C	—	—	屋外露出
⑦	1	道路・交差点照明	EM-CE 2sq-2C	FEP30	地中埋設	管内
—	—	信号用	—C—	FEP65	地中埋設	—
⑧	引	引込線	—C—	FEP40	地中埋設	—
⑨	2	道路照明	EM-CE 2sq-3C (E+G)	FEP30	地中埋設	管内
⑩	—	感知器用	—C—	FEP80	地中埋設	—



注) []内は既設を示す。

※ ()内はA3出力時の縮尺を示す。




工 事 名	(都)上石井岩井線舗装工事(8-1)
路 線 名	(都)上石井岩井線
位 置	岡山市北区寿町地内
施工年度	令和8年度
図面名称	配置配線図 (更新)
図面番号	14 葉中の 10
縮 尺	図示
岡山市都市整備局西部幹線道路建設課	

照明柱基礎構造図 (1) S=1:40(1:80)
(感知器柱 M1)

一般図 S=1/40(1:80)
(感知器柱 M1)

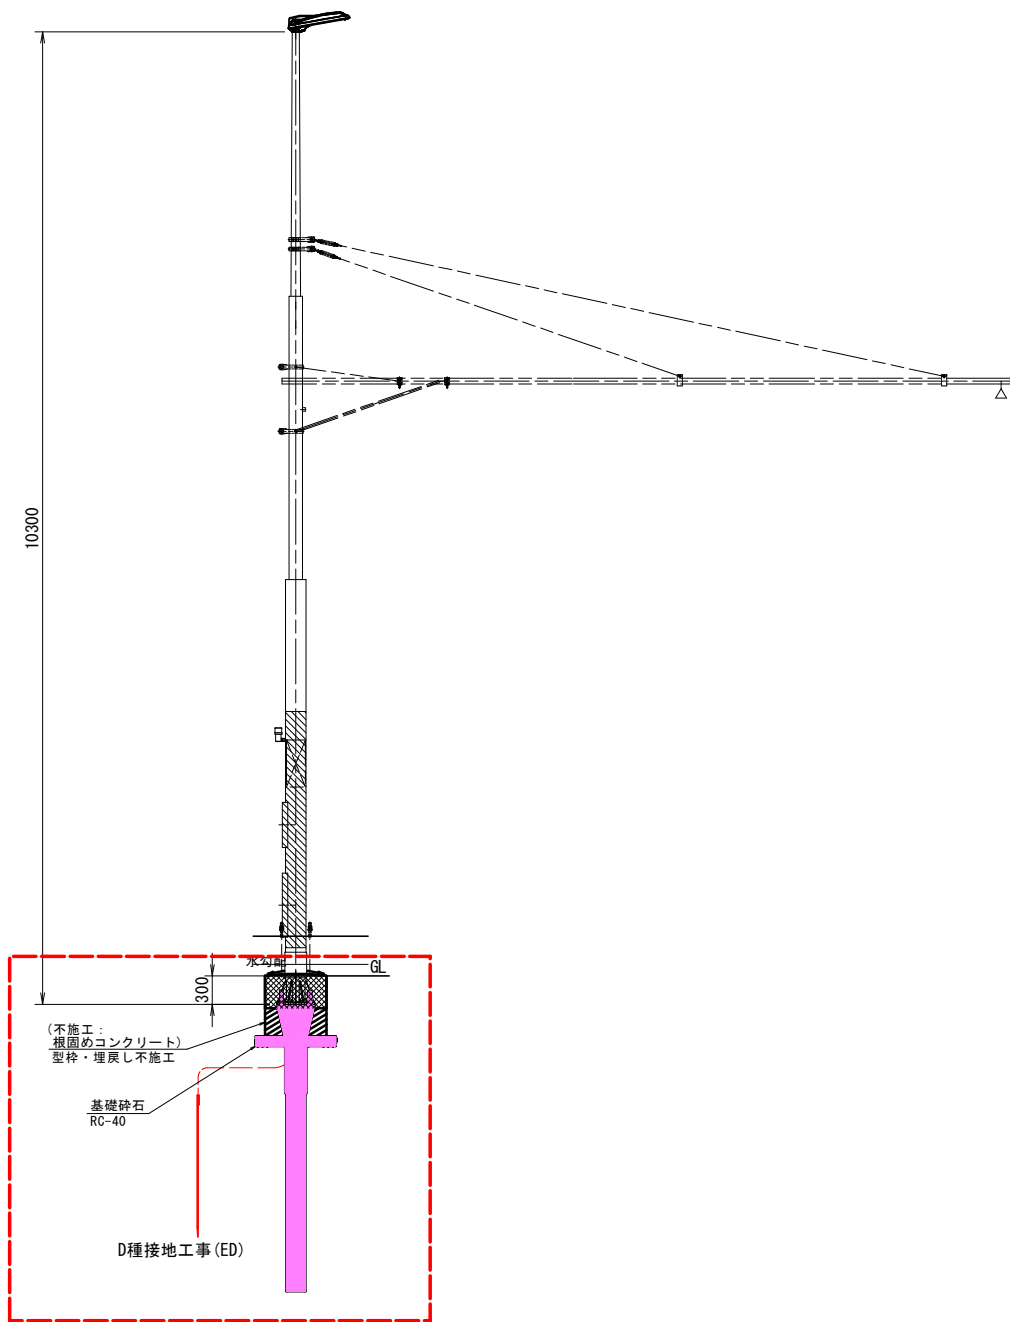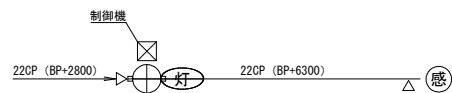

S=1:10(1:20)

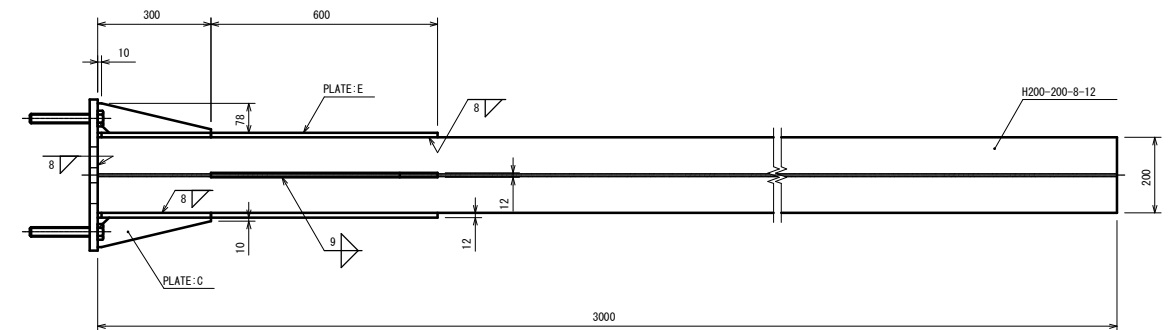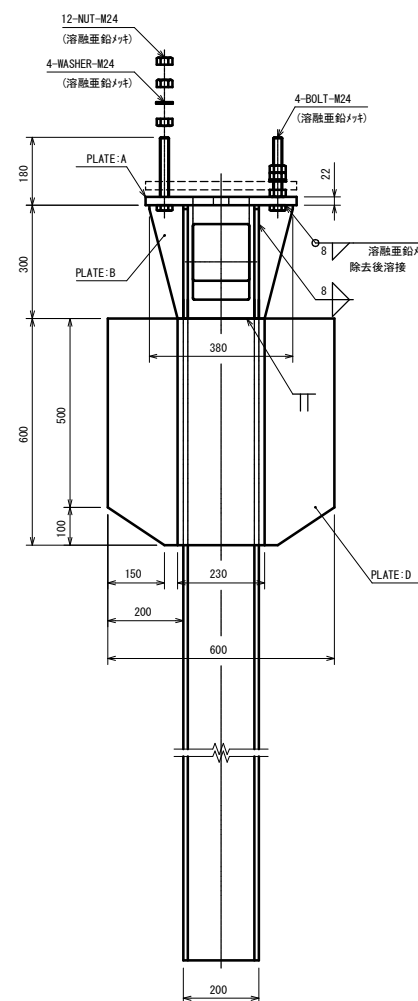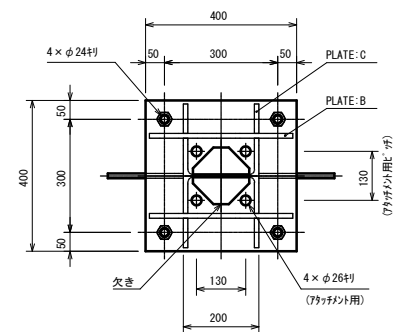




材料表

種別	規格・材質	寸法・強度区分	単質 (kg)	数量	質量 (kg)
BOLT	JIS B 1180 全ねじ六角ボルト	M24×L180 -4.6 (溶融亜鉛メッキ)	0.64	4	2.6
NUT	JIS B 1181 六角ナット	M24 -4 (溶融亜鉛メッキ)	-	12	-
WASHER	JIS B 1256 並丸	M24 (溶融亜鉛メッキ)	-	4	-
PLATE:A	JIS G 3101 SS400	22×400×400	27.63	1	27.6
PLATE:B	JIS G 3101 SS400	12×300×380	10.74	2	21.5
PLATE:C	JIS G 3101 SS400	12×78×300×1/2	1.10	4	4.4
PLATE:D	JIS G 3101 SS400	12×200×600	11.30	2	22.6
PLATE:E	JIS G 3101 SS400	12×230×600	13.00	2	26.0
H	注1)	200×200×8×12 L=3000	149.70	1	149.7
TOTAL					254.4


注1) JIS G 3101 SS400、JIS G 3136 SN400A 又は、これと同等以上の材質とする。

注2) 溶接部の「かたがり」はC30 又は、R30とする。

注3) ボルトは、強度区分4.6と同等以上とする。

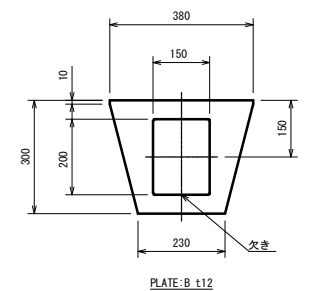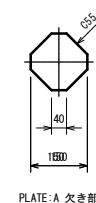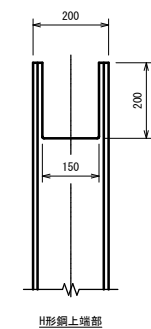


基礎詳細図 S=1:20(1:40)

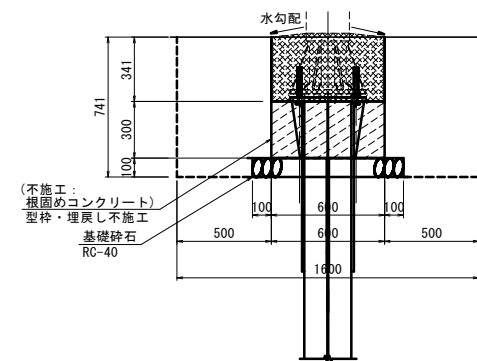

※ ()内はA3出力時の縮尺を示す。




工事名	(都)上石井岩井線舗装工事(8-1)
路線名	(都)上石井岩井線
位置	岡山市北区寿町地内
施工年度	令和8年度
図面名称	照明柱基礎構造図 (1)
図面番号	14 葉中の 11
縮尺	図示
岡山市都市整備局西部幹線道路建設課	

一般図 S=1/40(1:80)
(標識添架柱 M2)

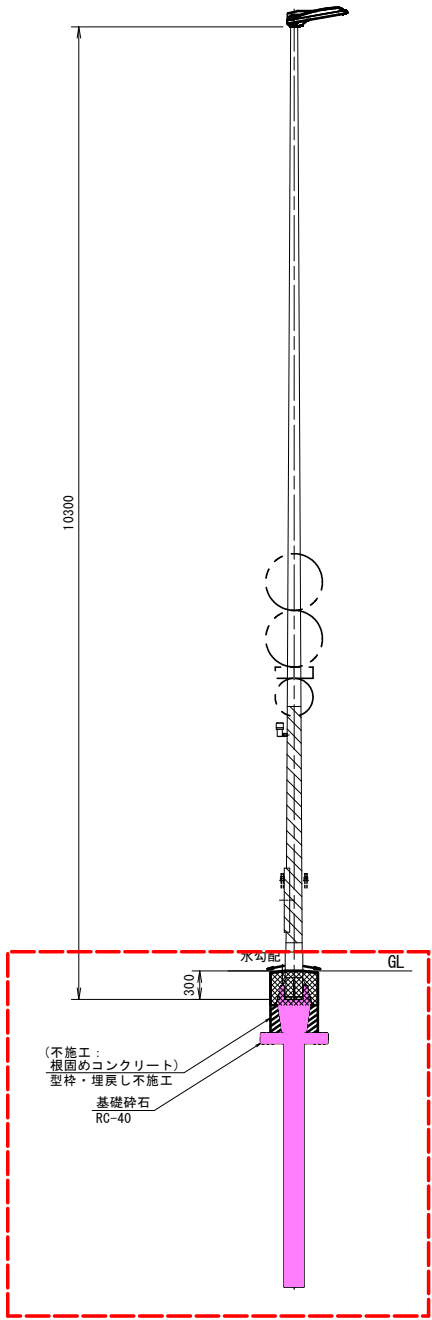

照明柱基礎構造図 (2) S=1:30(1:60)
(標識添架柱 M2)





S=1:10(1:20)

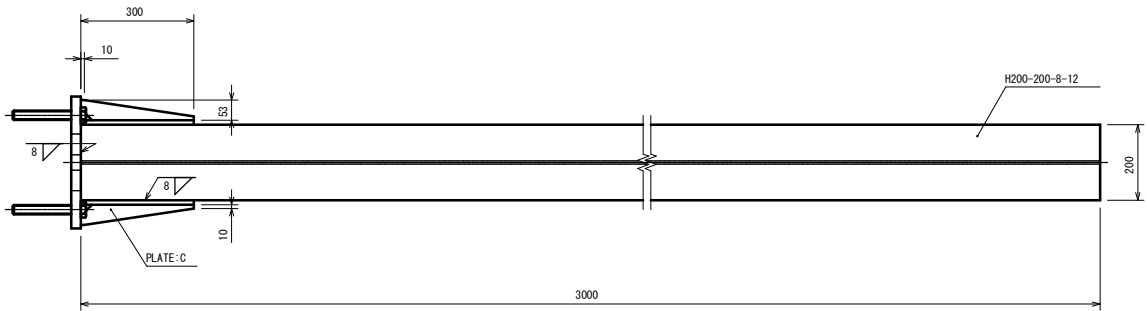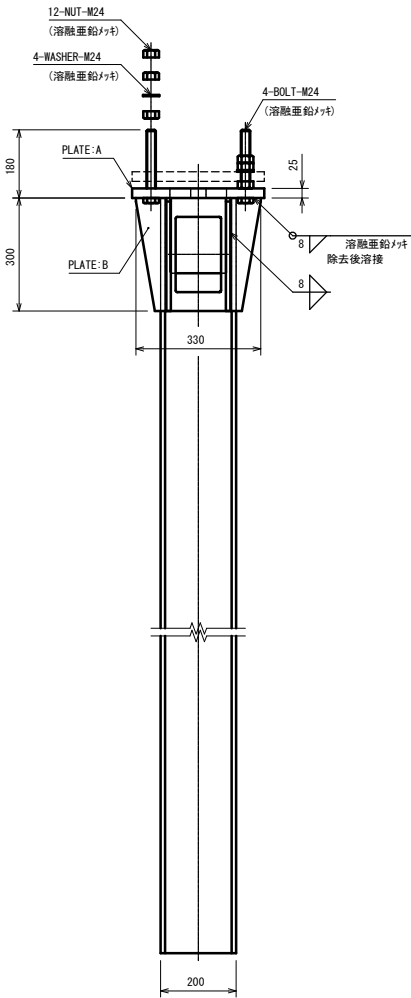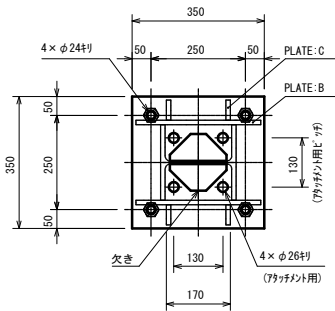

種別	規格・材質	寸法・強度区分	単質 (kg)	数量	質量 (kg)
BOLT	JIS B 1180 金ねじ六角* 11	M24×L180 -4.6 (溶融亜鉛メッキ)	0.64	4	2.6
NUT	JIS B 1181 六角ナット	M24 -4 (溶融亜鉛メッキ)	-	12	-
WASHER	JIS B 1256 並丸	M24 (溶融亜鉛メッキ)	-	4	-
PLATE:A	注1)	25×350×350	24.04	1	24.0
PLATE:B	注1)	12×300×330	9.33	2	18.7
PLATE:C	注1)	12×53×300×1/2	0.75	4	3.0
H	注1)	200×200×8×12 L=3000	149.70	1	149.7
TOTAL					198.0

注1) JIS G 3101 SS400、JIS G 3136 SN400A 又は、これと同等以上の材質とする。
注2) 溶接部の「カッタ」はC30 又は、R30とする。
注3) * 11は、強度区分4.6と同等以上とする。

基礎詳細図 S=1:20(1:40)

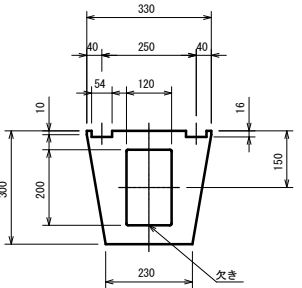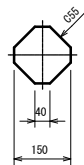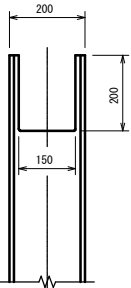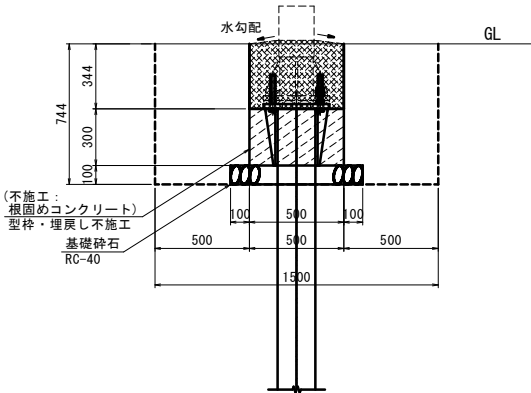


※ ()内はA3出力時の縮尺を示す。


工事名	(都)上石井岩井線舗装工事(8-1)
路線名	(都)上石井岩井線
位置	岡山市北区寿町地内
施工年度	令和8年度
図面名称	照明柱基礎構造図 (2)
図面番号	14 葉中の 12
縮尺	図示
岡山市都市整備局西部幹線道路建設課	

管路掘削断面図（参考）


平面図

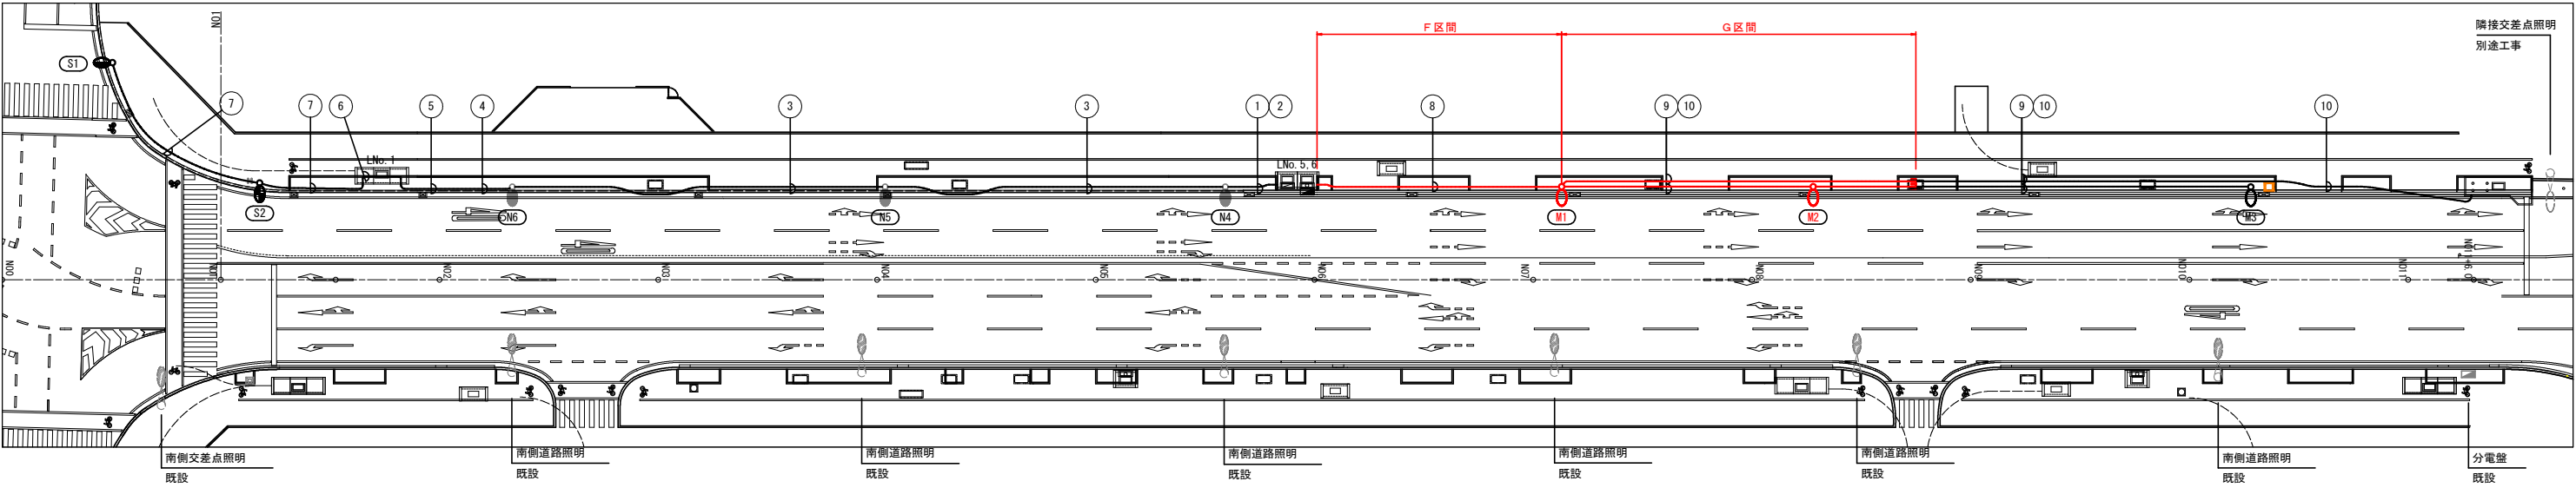

系統図

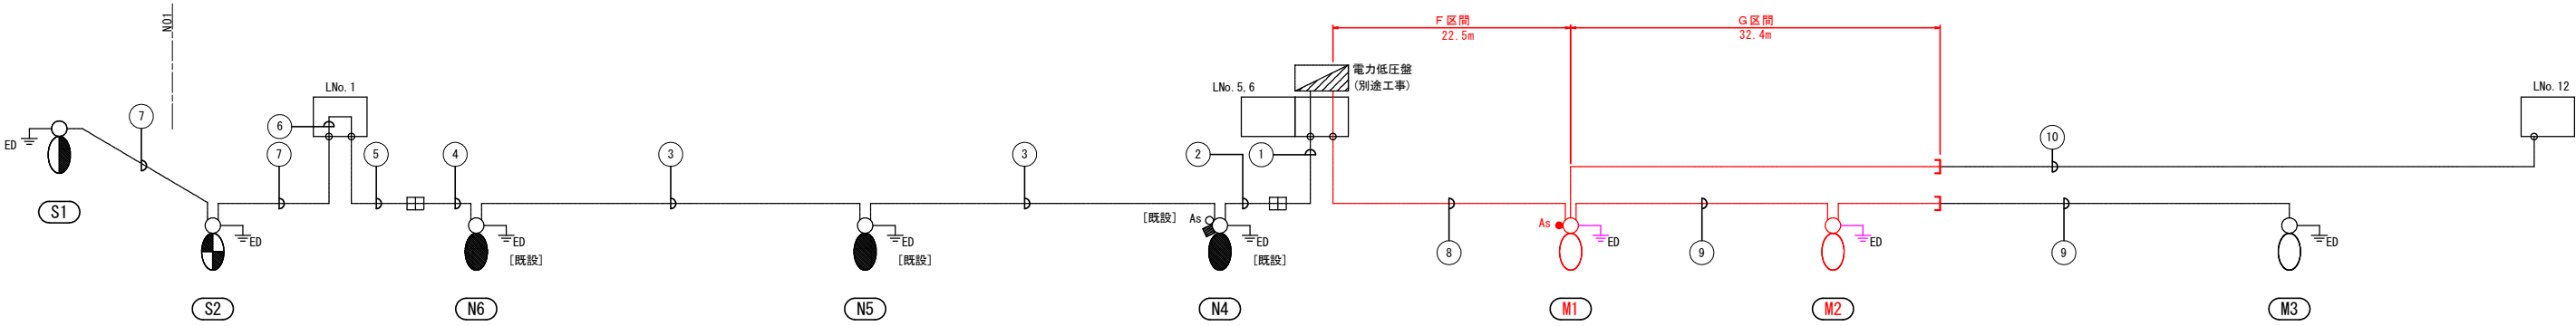

電線管路工詳細図 S=1:20(1:40)

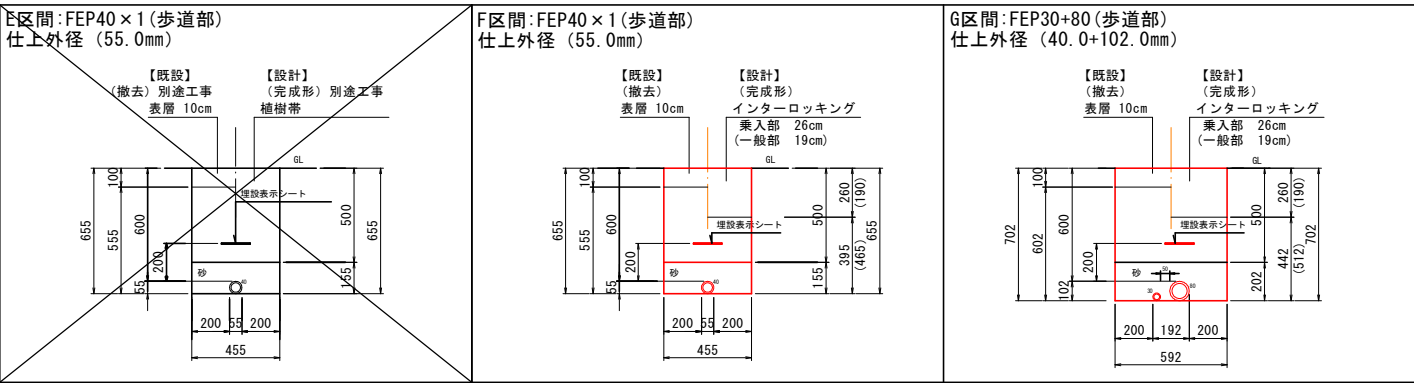


工 事 名	(都) 上石井岩井線舗装工事(8-1)
路 線 名	(都) 上石井岩井線
位 置	岡山市北区寿町地内
施工年度	令和8年度
図面名称	管路掘削断面図（参考）
図面番号	14 葉中の 13
縮 尺	図示
岡山市都市整備局西部幹線道路建設課	

※ ()内はA3出力時の縮尺を示す。


取付道路計画図

取付道路
(No. 9 付近 左側)


平面図
S=1:100

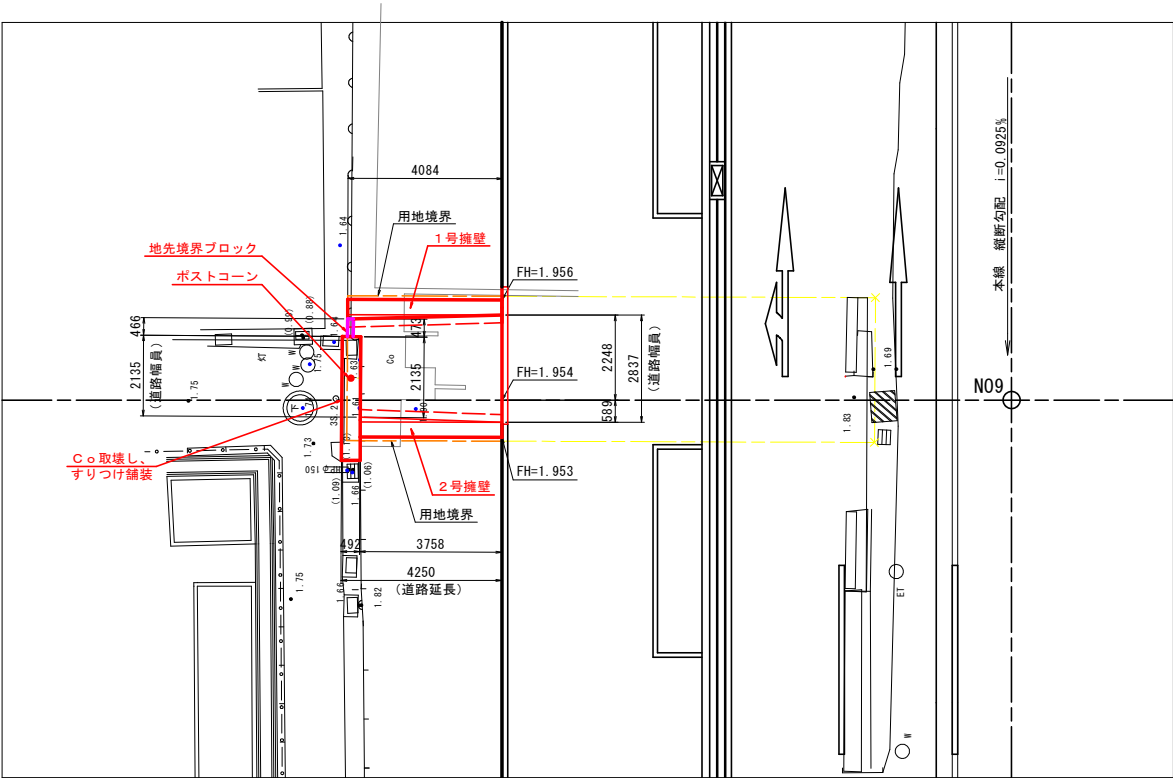


縦断面
S=1:100

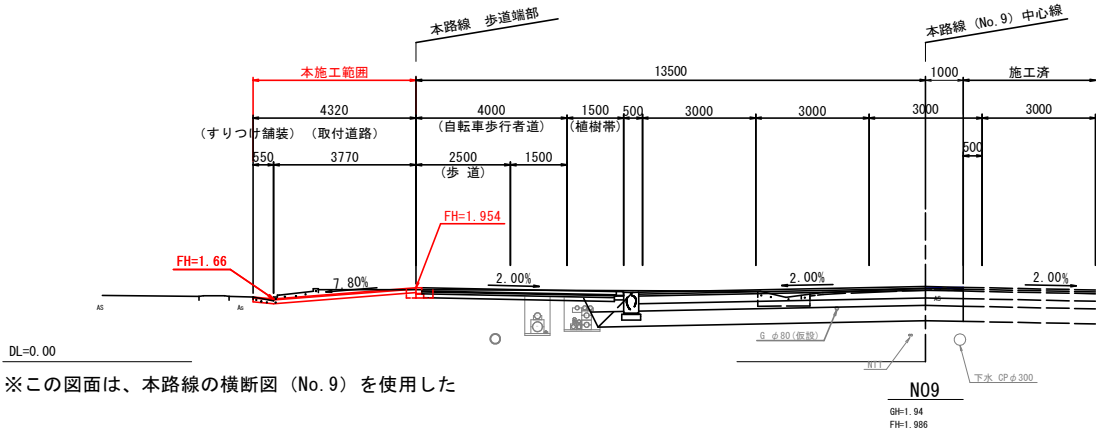


1号擁壁 展開図
S=1:100

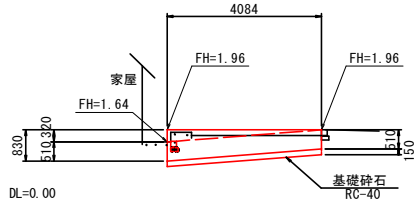


2号擁壁 展開図
S=1:100

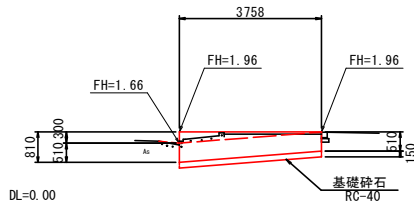

標準断面図
S=1:100

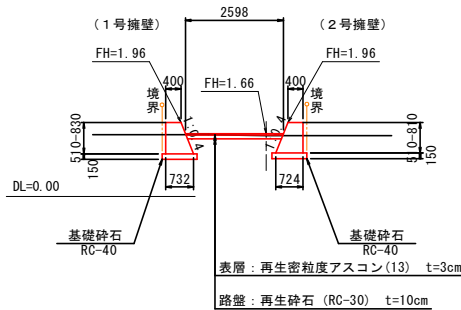


地先境界ブロック
S=1:10

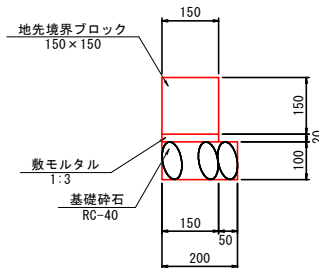


材料表		10m当り	
名 称	規 格	単 位	数 量
地先境界ブロック	C種150×150×600	個	17
敷モルタル	1:3	m ³	0.03
基礎砕石	RC-40, t=100	m ²	2.0

舗装構成
S=1:10

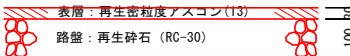


構造図
S=1:20

1号擁壁

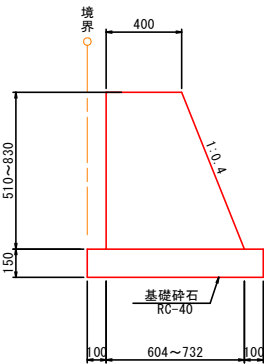

2号擁壁

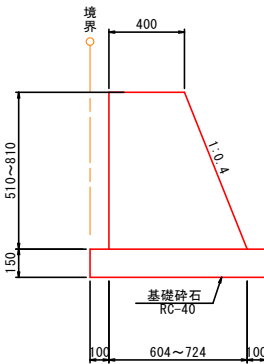

工 事 名	(都) 上石井岩井線舗装工事 (8-1)
路 線 名	(都) 上石井岩井線
位 置	岡山市北区寿町地内
施工年度	令和8年度
図面名称	取付道路計画図
図面番号	14 葉中の 14
縮 尺	図 示
岡山市都市整備局西部幹線道路建設課	