



平面図 S=1:500

(岡山市北区中原地内)

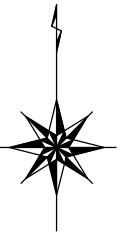


工事名	市道中原3号線ほか道路舗装工事		
路線名	県道原藤原線 市道中原3号線 市道中原34号線		
位置	岡山市北区中原地内		
図面名	平面図		
縮尺	図示	図面番号	1 / 15
事業所名	岡山市北区役所地域整備課		

縦断面図(1) s= V=1:100
H=1:500
(路線1)

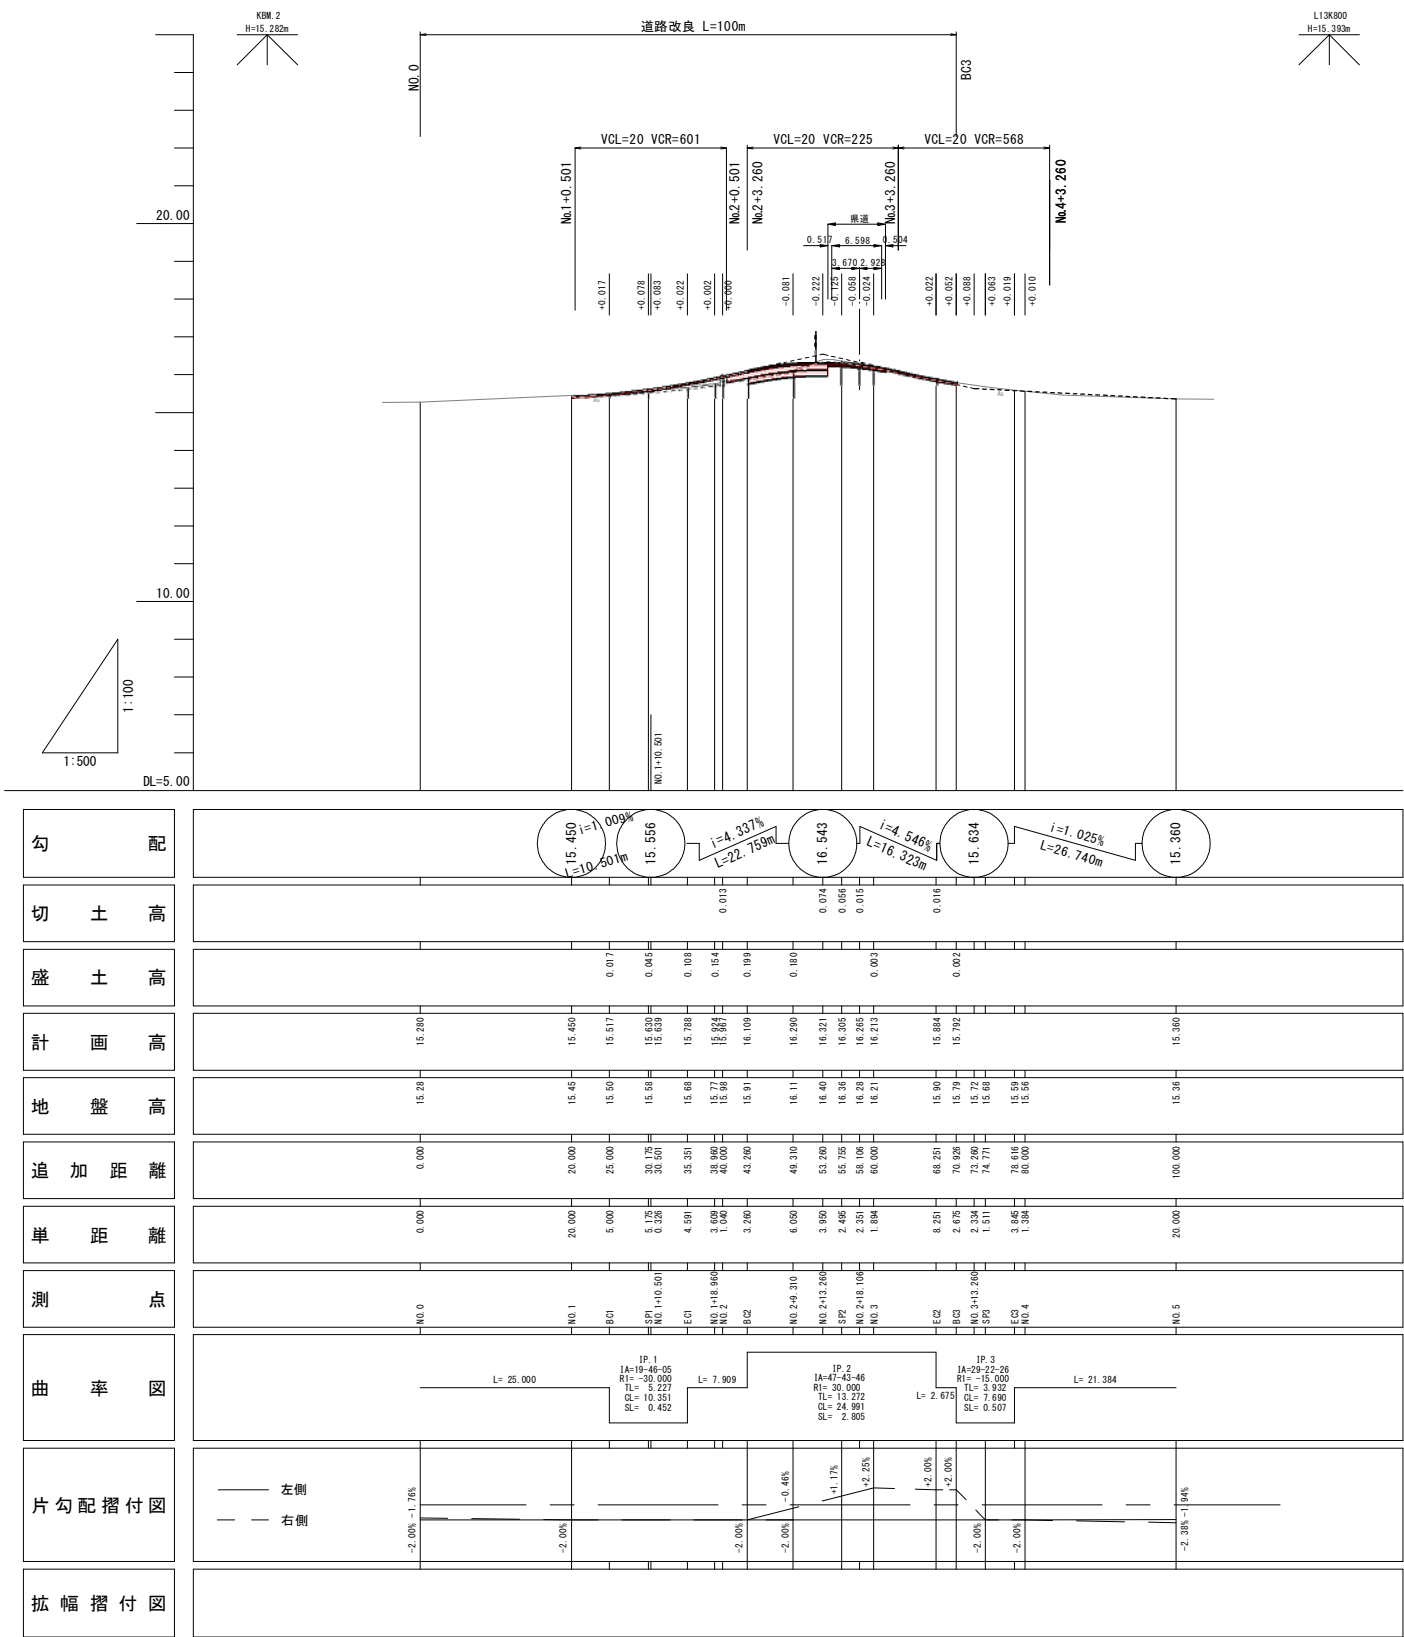

工事名	市道中原3号線ほか道路舗装工事		
路線名	県道原藤原線 市道中原3号線 市道中原34号線		
位置	岡山市北区中原地内		
図面名	縦断面図(1)		
縮尺	図示	図面番号	2 / 15
事業所名	岡山市北区役所地域整備課		

縦断面図 (2) $s = \begin{matrix} V=1:100 \\ H=1:500 \end{matrix}$
(路線2)

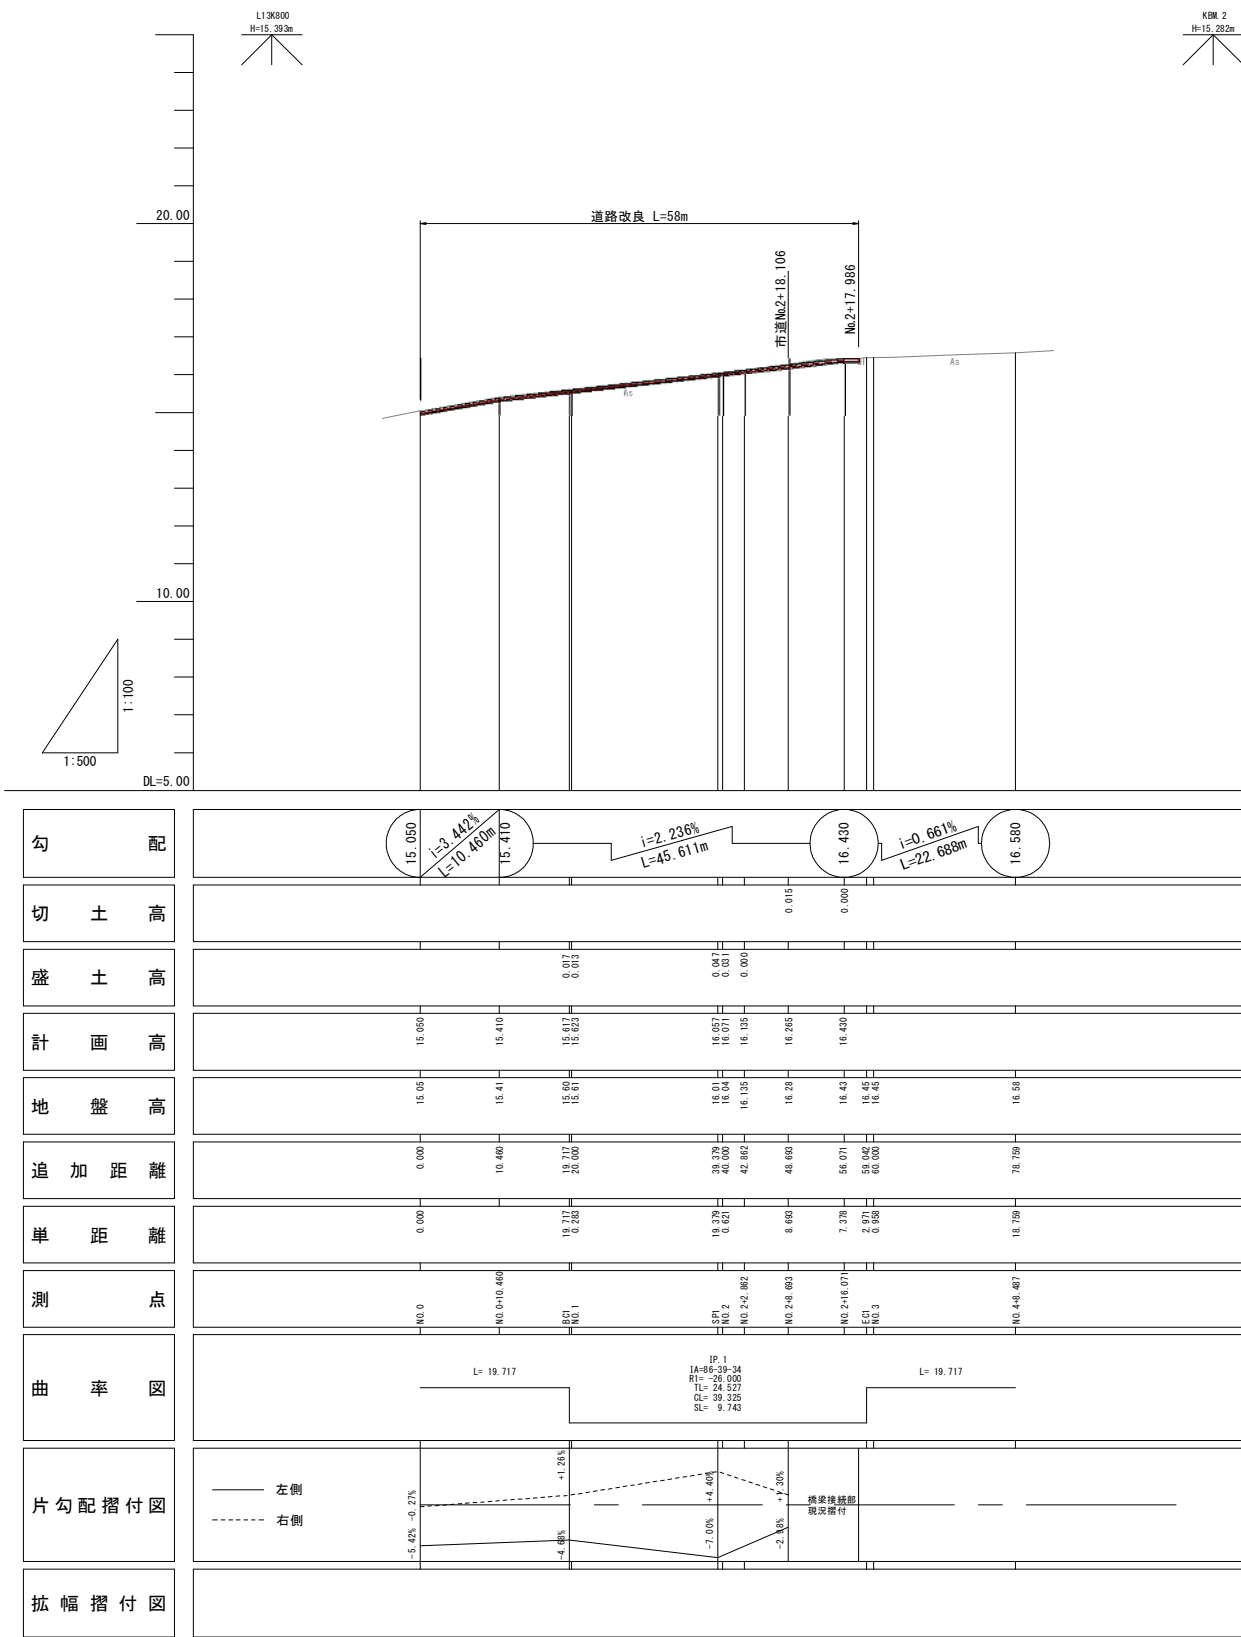


工事名	市道中原3号線ほか道路舗装工事		
路線名	県道原藤原線 市道中原3号線 市道中原34号線		
位置	岡山市北区中原地内		
図面名	縦断面図 (2)		
縮尺	図示	図面番号	3 / 15
事業所名	岡山市北区役所地域整備課		


標準断面図 S=1:50

舗装構成 S=1:10


車道舗装(市道中原3号線)打替え部

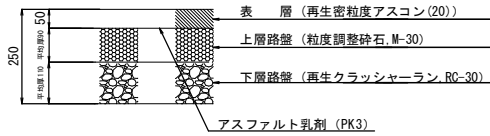


歩道舗装

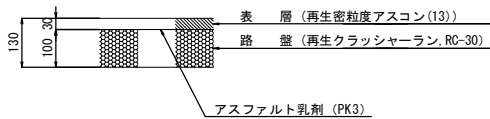


取合舗装(市道中原34号線)オーバーレイ部

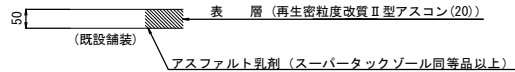

車道舗装(県道原藤原線)オーバーレイ部

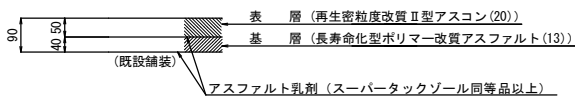



凡 例			
種 別	規 格		記号
車道	表層	再生密粒度改質II型アスコン (20) t=5cm	オW1
オーバーレイ	基層	長寿命化型ポリマー改質アスファルト (13) t=4cm	オW2
車道 打替え	表 層	再生密粒度アスコン t=5cm	W1
	上層路盤	粒度調整砕石 t=9cm	W3
	下層路盤	再生クラッシャーラン t=11cm	W4
歩道	表 層	再生密粒度アスコン t=3cm	W7
	路 盤	再生クラッシャーラン t=10cm	W8

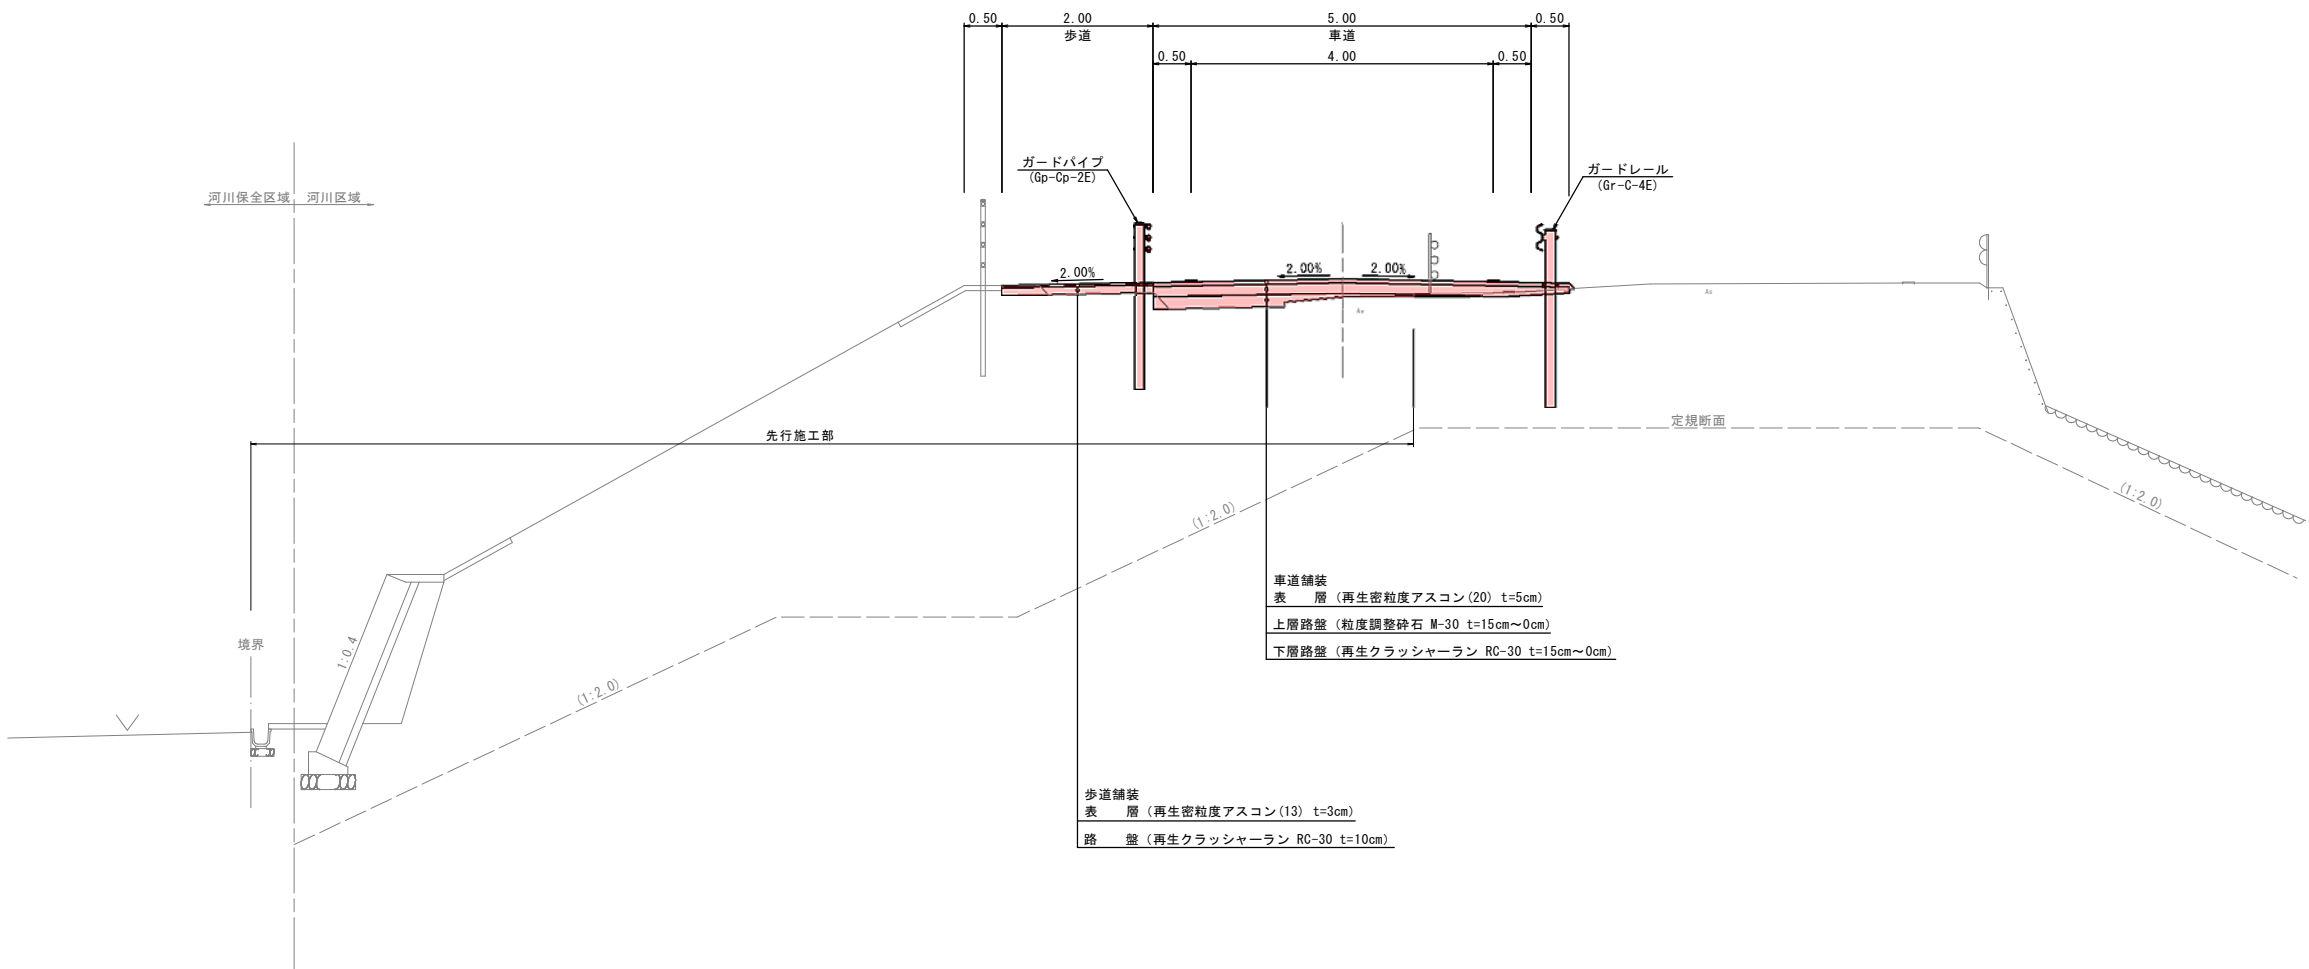

市道中原3号線
BC2付近

工事名	市道中原3号線ほか道路舗装工事		
路線名	県道原藤原線 市道中原3号線 市道中原34号線		
位置	岡山市北区中原地内		
図面名	標準断面図		
縮 尺	図示	図面番号	4 / 15
事業所名	岡 山 市 北 区 役 所 地 域 整 備 課		

(路 線 1)

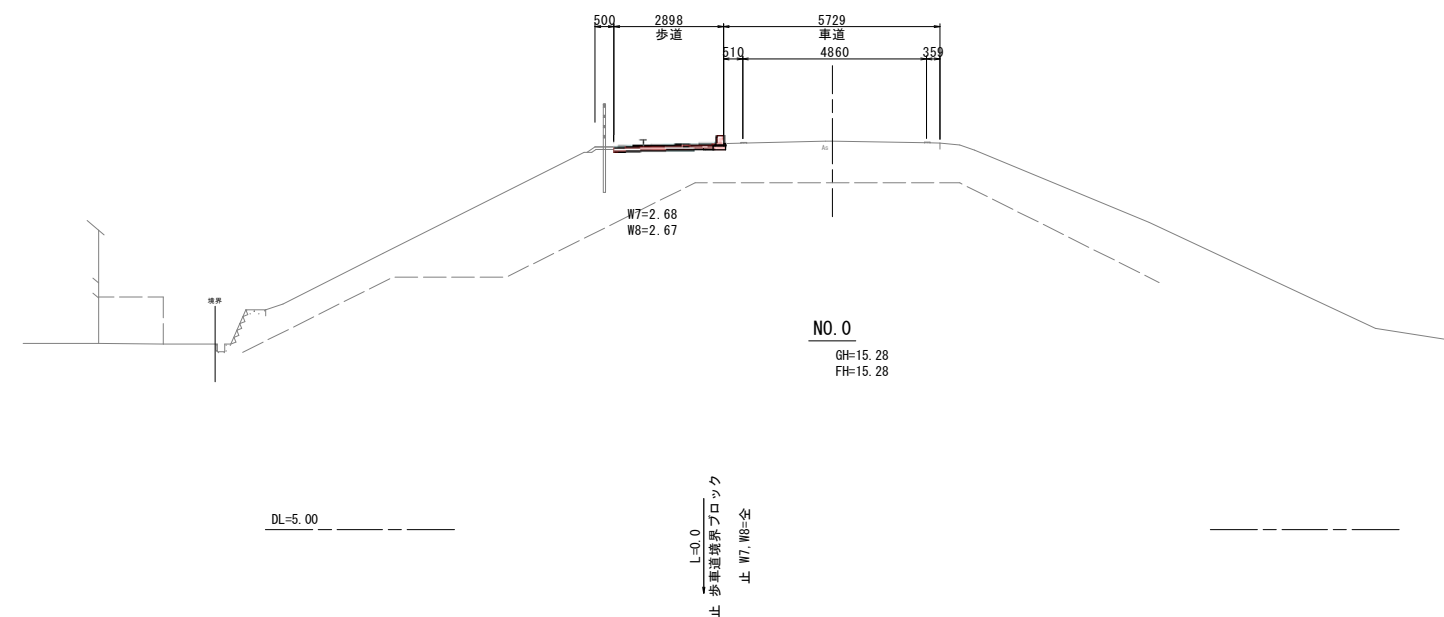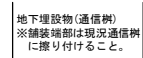


凡 例				
種 別		規 格		記号
車道 オーバーレイ	表層	再生密度調整スモークアスコン(20) t=5cm		○W1
	基層	改良軟化セメントリザーミート舗装アスファルト(13) t=4cm		○W2
車道 打替え	表層	再生密度調整スモークアスコン t=5cm		W1
	上層路盤	粒度調整砕石 t=9cm		W3
	下層路盤	再生クラッシャーラン t=11cm		W4
歩道	表層	再生密度調整スモークアスコン t=3cm		W7
	路盤	再生クラッシャーラン t=10cm		W8

路線 1
NO. 0 ~ NO. 1

工事名	市道中原3号線ほか道路舗装工事		
路線名	県道荊原線 市道中原3号線 市道中原34号線		
位置	岡山市北区中原地内		
図面名	横断面図(1)		
縮尺	図示	図面番号	5 / 15
事業所名	岡山市北区役所地域整備課		

横断面図 (2) S=1:100
(路線1)

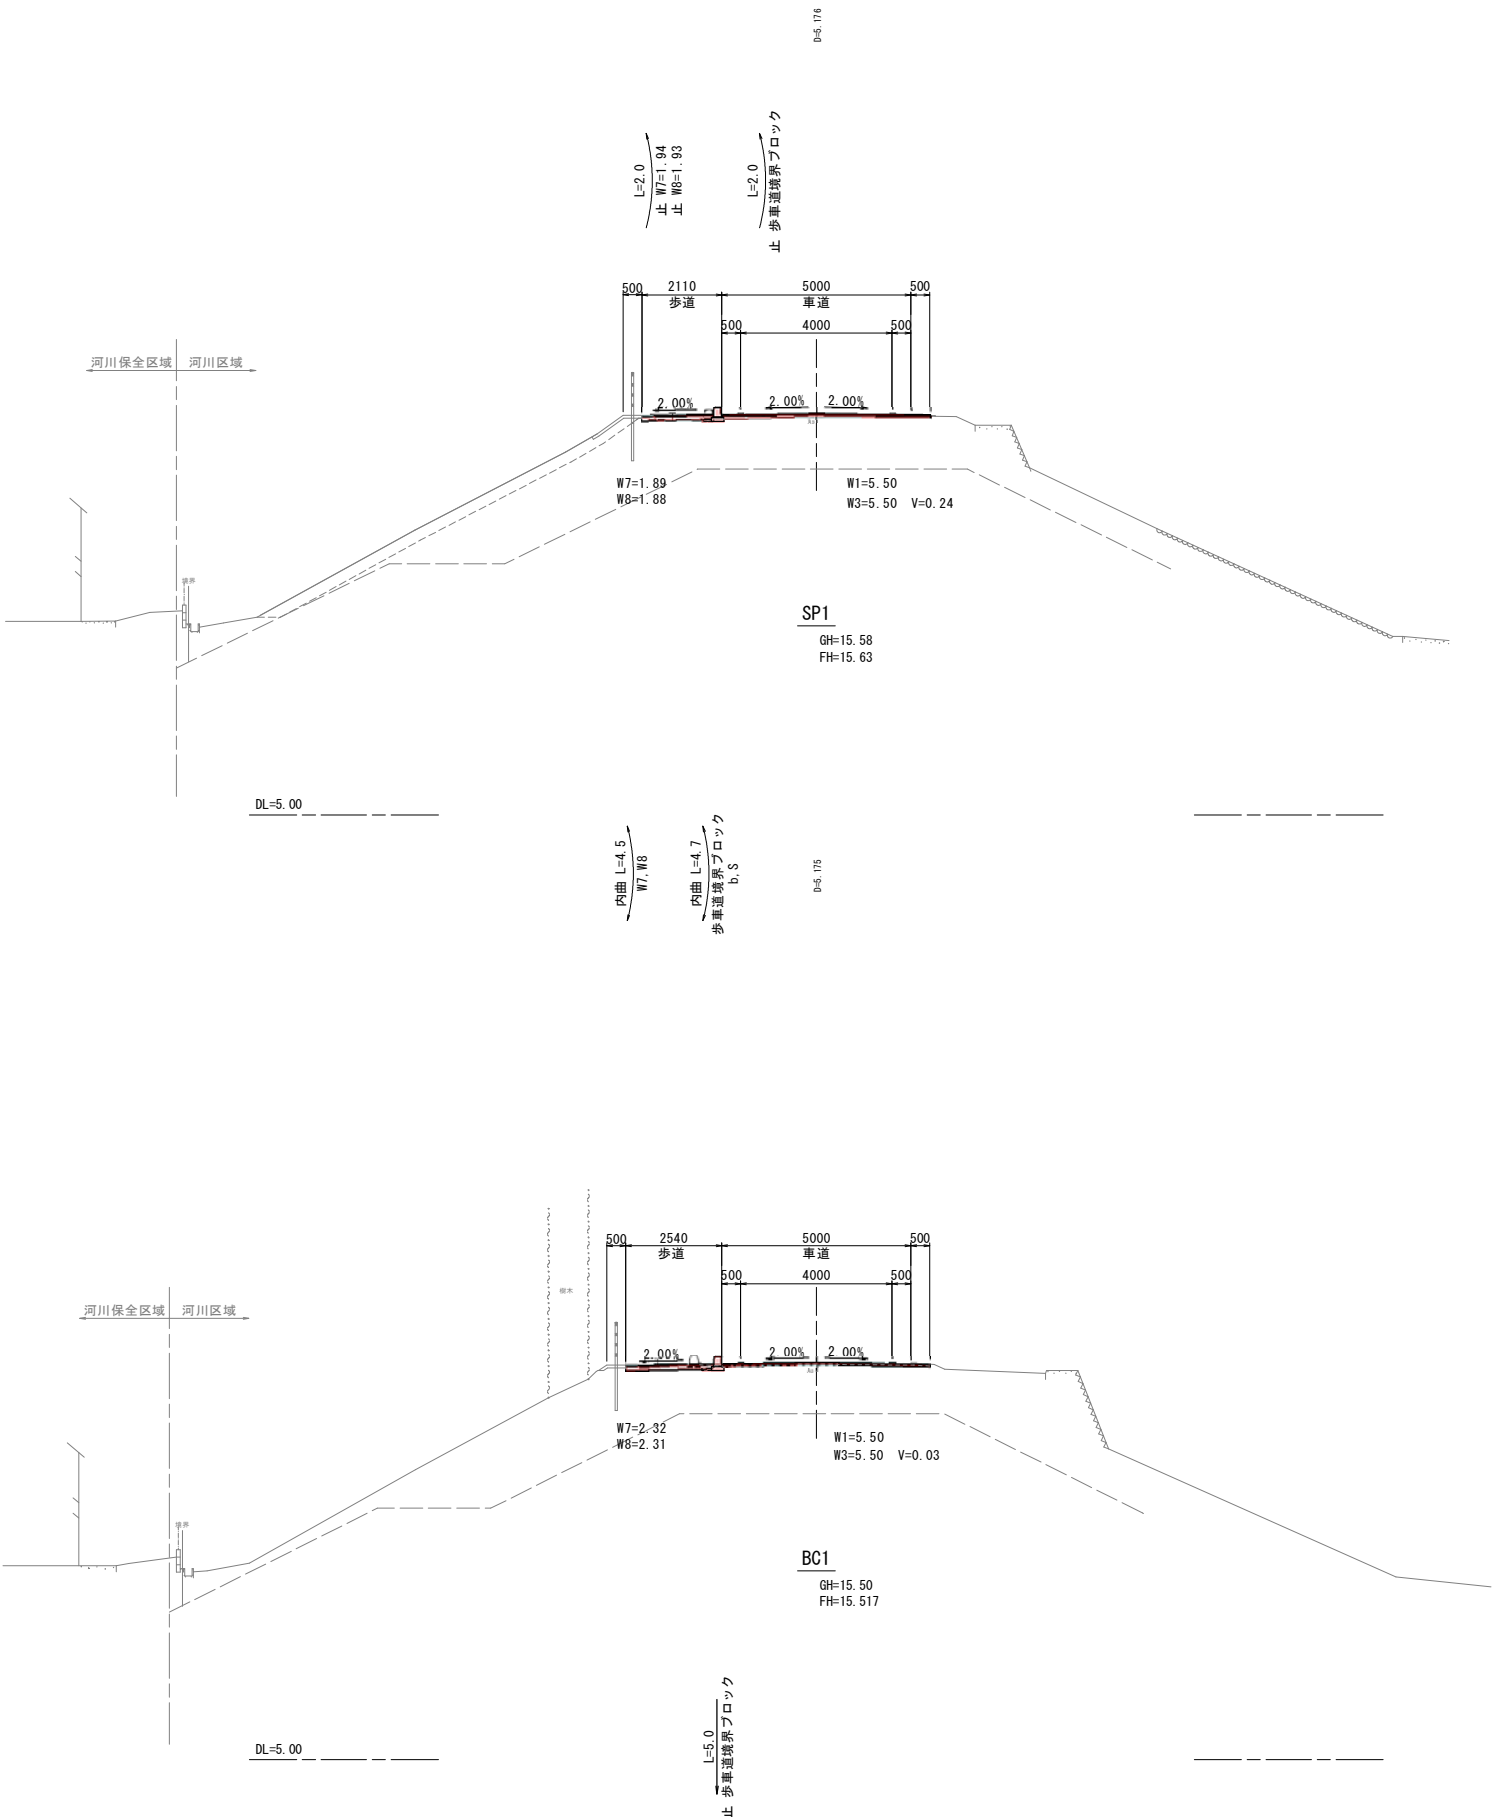


凡 例			
種 別	規 格		記号
車道 オーバーレイ	表層	再生密粒度改良アスコン (20) t=5cm	オW1
	基層	改良密粒度ポリマー改良アスファルト (13) t=4cm	オW2
車道 打替え	表 層	再生密粒度アスコン t=5cm	W1
	上層路盤	粒度調整砕石 t=9cm	W3
	下層路盤	再生クラッシャーラン t=11cm	W4
歩道	表 層	再生密粒度アスコン t=3cm	W7
	路 盤	再生クラッシャーラン t=10cm	W8

路線1
BC1 ~ SP1

工事名	市道中原3号線ほか道路舗装工事		
路線名	県道原藤原線 市道中原3号線 市道中原34号線		
位置	岡山市北区中原地内		
図面名	横断面図 (2)		
縮 尺	図示	図面番号	6 / 15
事業所名	岡山市北区役所地域整備課		

横断面図 (3) S=1:100
(路線1)

凡 例			
種 別	規 格		記号
車道	表層	再生密粒度改良アスコン (20) t=5cm	オW1
	基層	改良密粒度ポリアマー改良アスファルト (13) t=4cm	オW2
車道 打替え	表 層	再生密粒度アスコン t=5cm	W1
	上層路盤	粒度調整砕石 t=9cm	W3
	下層路盤	再生クラッシャーラン t=11cm	W4
歩道	表 層	再生密粒度アスコン t=3cm	W7
	路 盤	再生クラッシャーラン t=10cm	W8


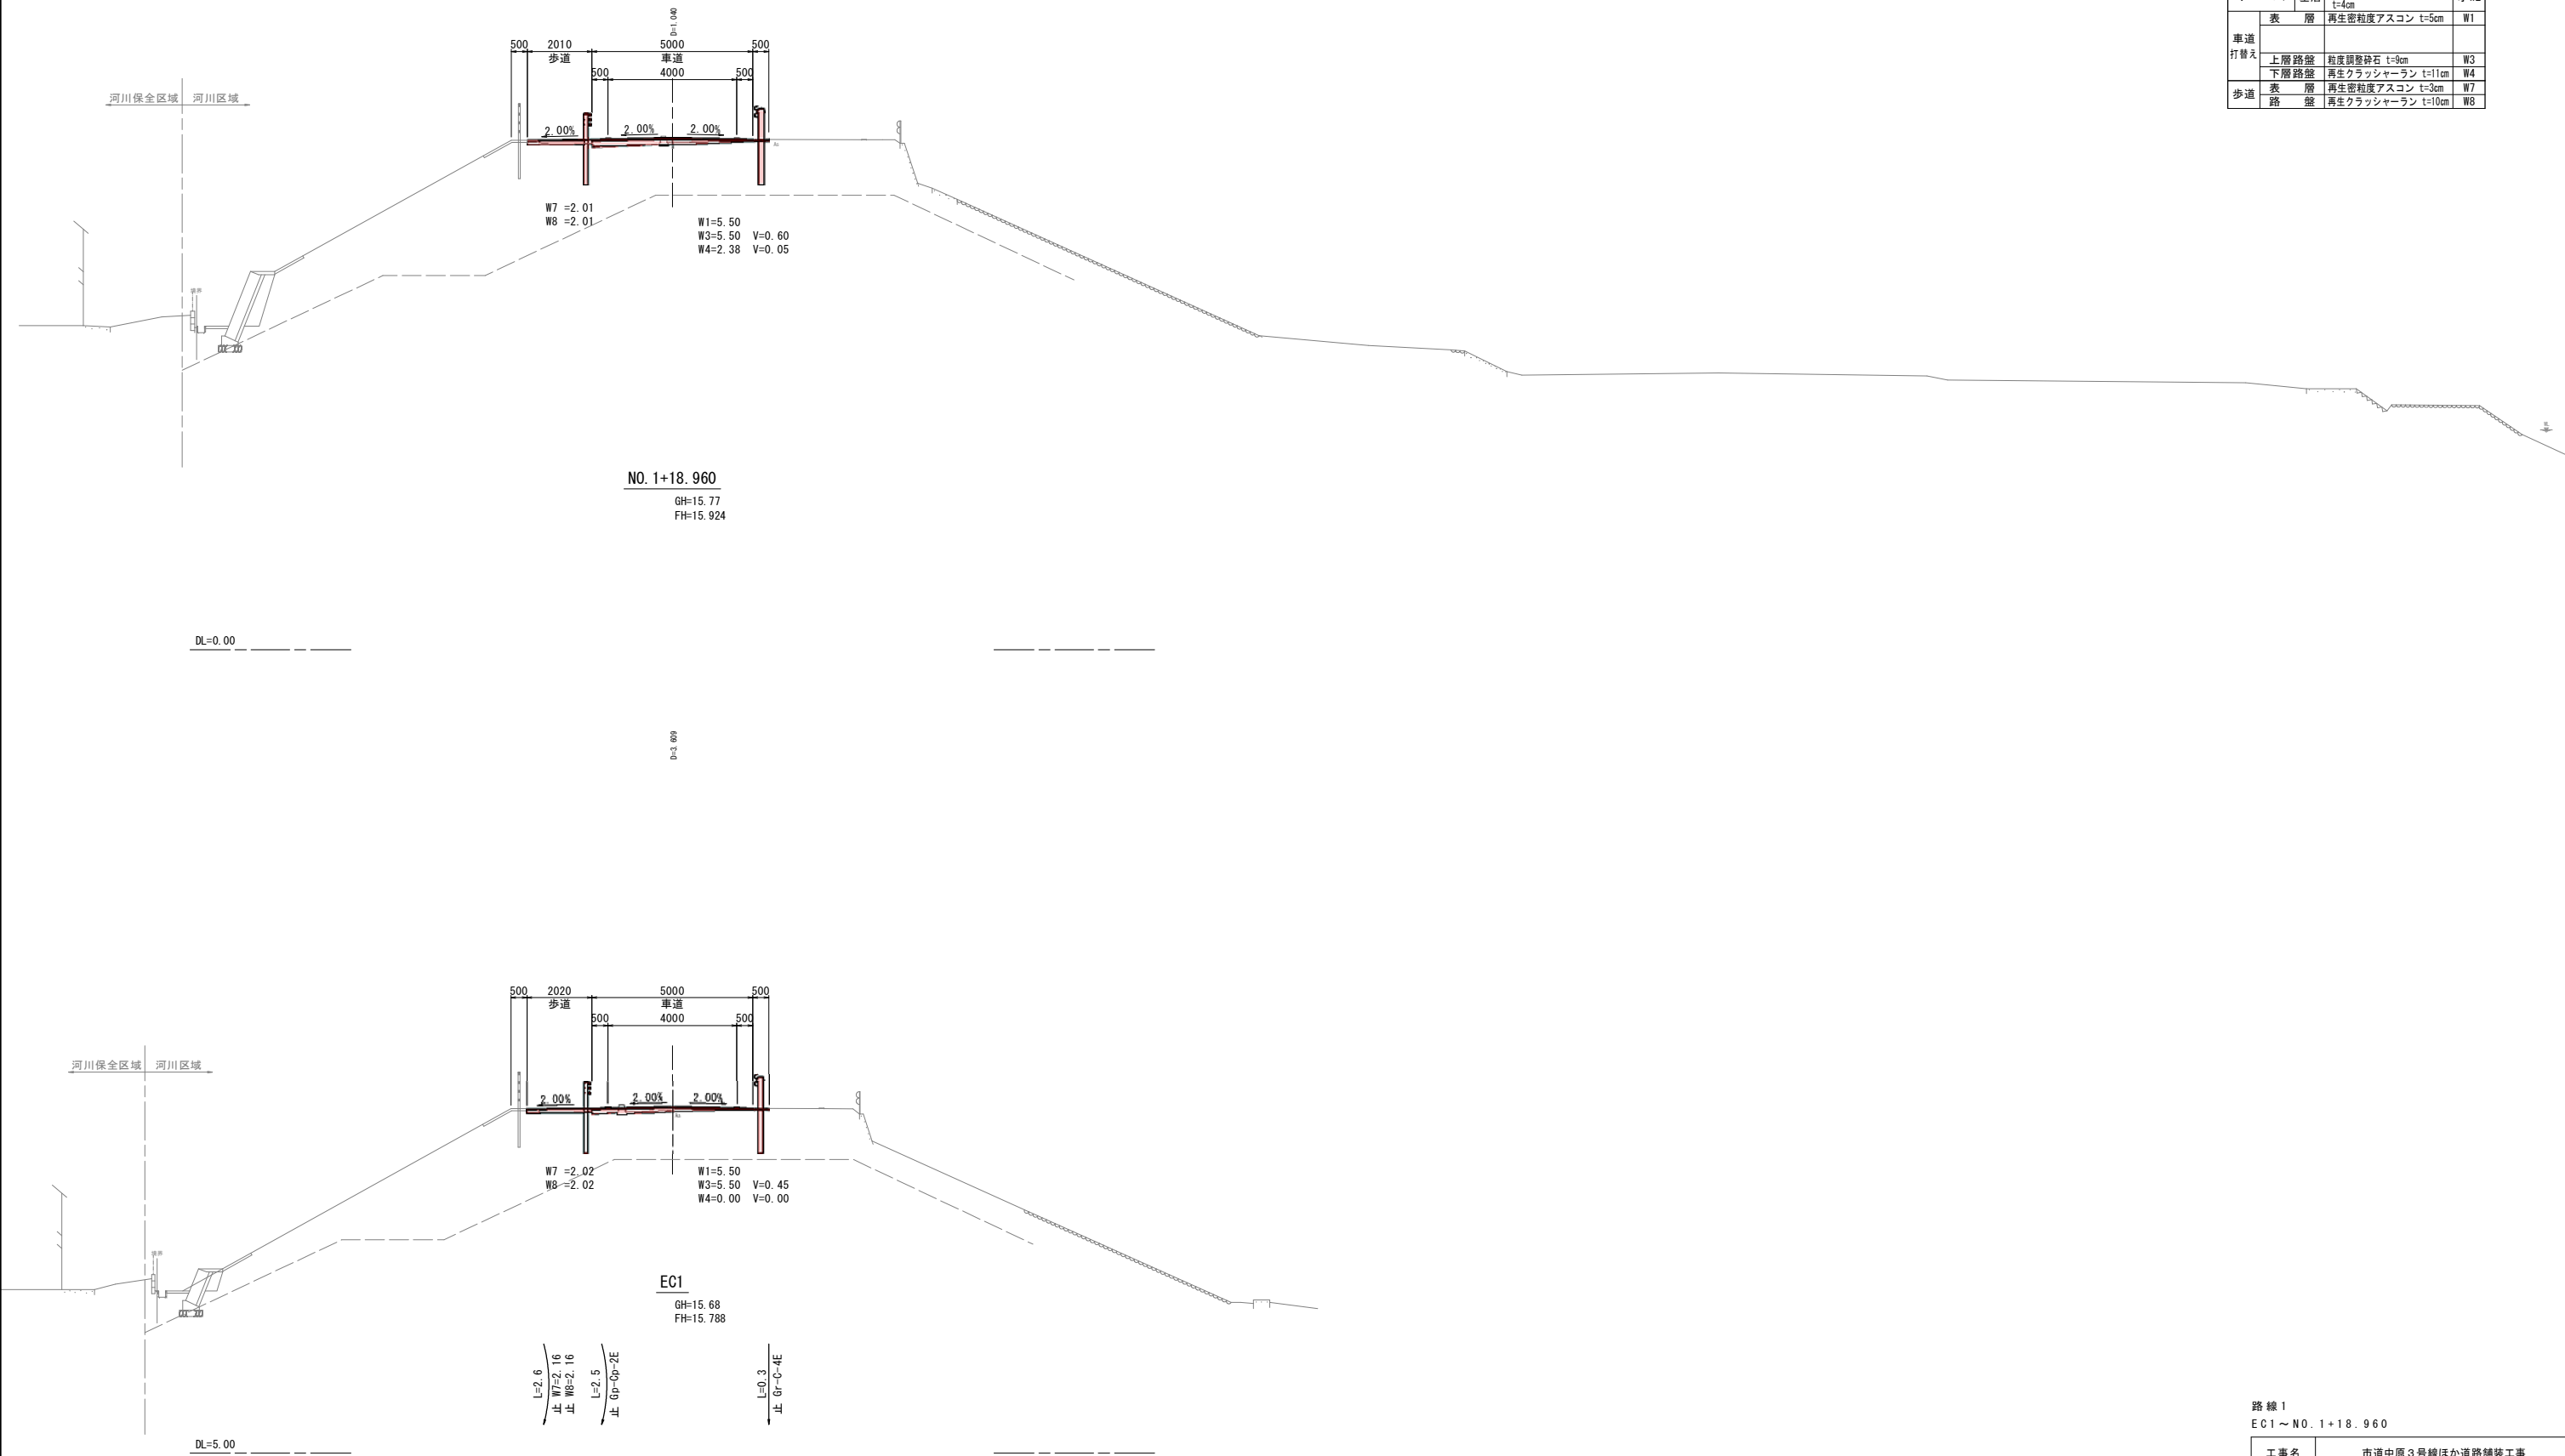


路線1 EC1～NO. 1+18.960			
工事名	市道中原3号線ほか道路舗装工事		
路線名	県道原藤原線 市道中原3号線 市道中原34号線		
位置	岡山市北区中原地内		
図面名	横断面図 (3)		
縮 尺	図示	図面番号	7 / 15
事業所名	岡山市北区役所地域整備課		

横断面図(4) S=1:100

(路線1)

凡 例			
種 別	規 格		記号
車道 オーバーレイ	表層	再生密粒度スコン(20) t=5cm	オW1
	基層	改良骨材型ポリマー改質アスファルト(11) t=4cm	オW2
車道 打替え	表 層	再生密粒度スコン t=5cm	W1
	上層路盤	粒度調整砕石 t=9cm	W3
	下層路盤	再生クラッシャーラン t=11cm	W4
歩道	表 層	再生密粒度スコン t=3cm	W7
	路 盤	再生クラッシャーラン t=10cm	W8

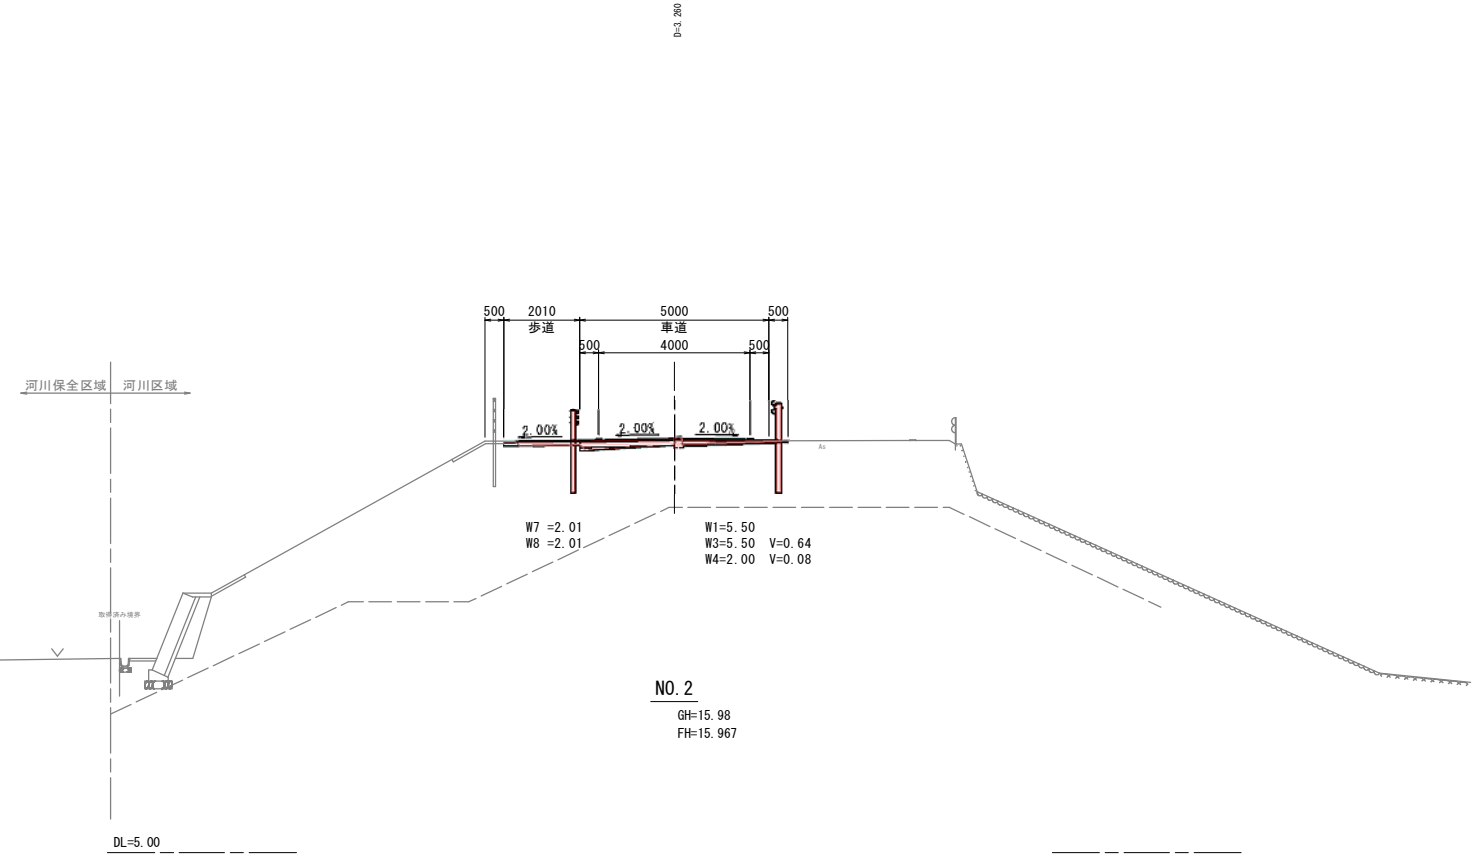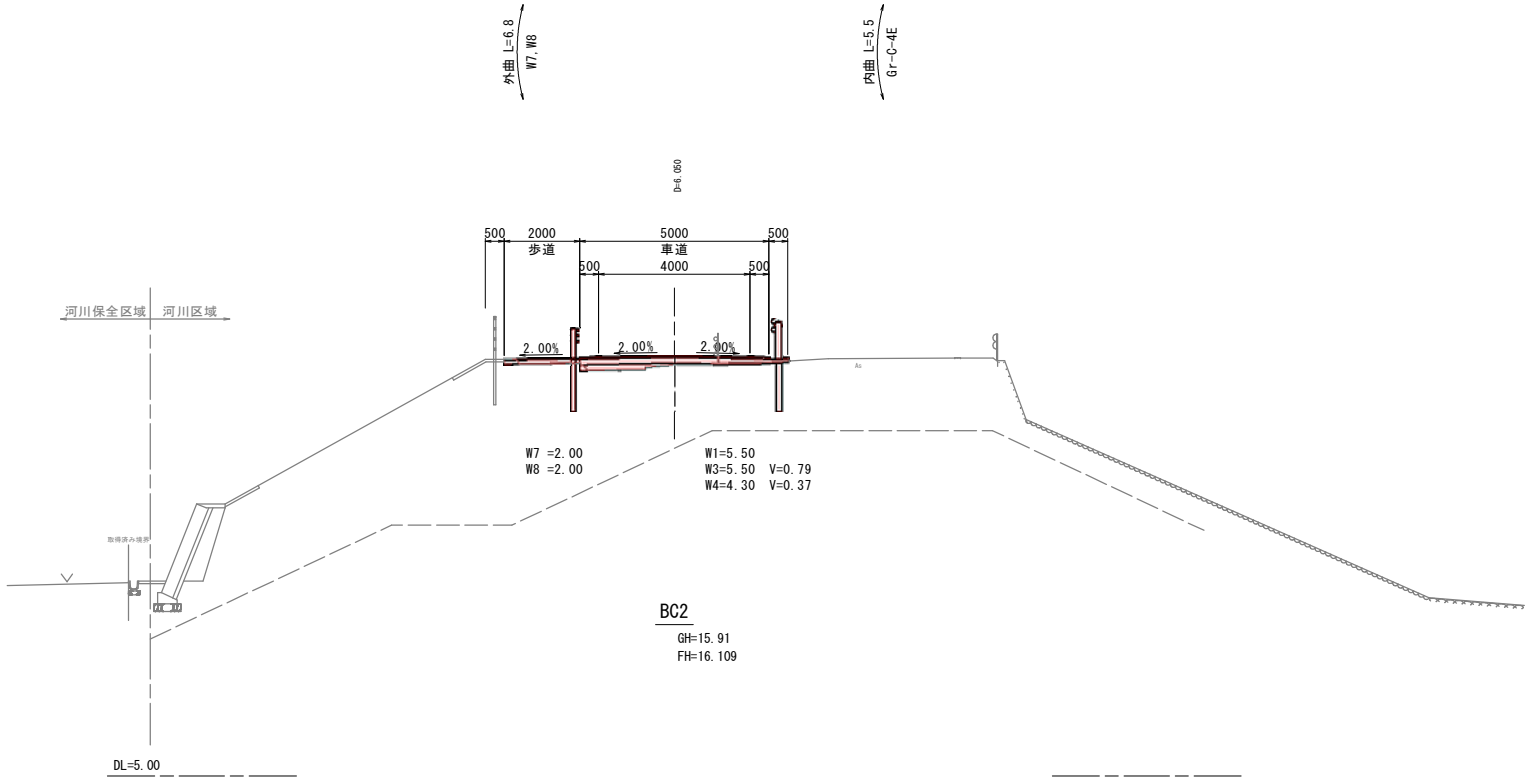


路線1
NO.2～BC2

工事名	市道中原3号線ほか道路舗装工事		
路線名	県道原藤原線 市道中原3号線 市道中原34号線		
位置	岡山市北区中原地内		
図面名	横断面図(4)		
縮尺	図示	図面番号	8 / 15
事業所名	岡山市北区役所地域整備課		


横断面図(5) S=1:100

(路線1)

凡 例			
種 別	規 格		記号
車道 オーバーレイ	表層	再生密粒度アスコン(20) t=5cm	オW1
	基層	改良骨材型ポリマー改質アスファルト(11) t=4cm	オW2
車道 打替え	表 層	再生密粒度アスコン t=5cm	W1
	上層路盤	粒度調整砕石 t=9cm	W3
	下層路盤	再生クラッシャーラン t=11cm	W4
歩道 路 盤	表 層	再生密粒度アスコン t=3cm	W7
	路 盤	再生クラッシャーラン t=10cm	W8

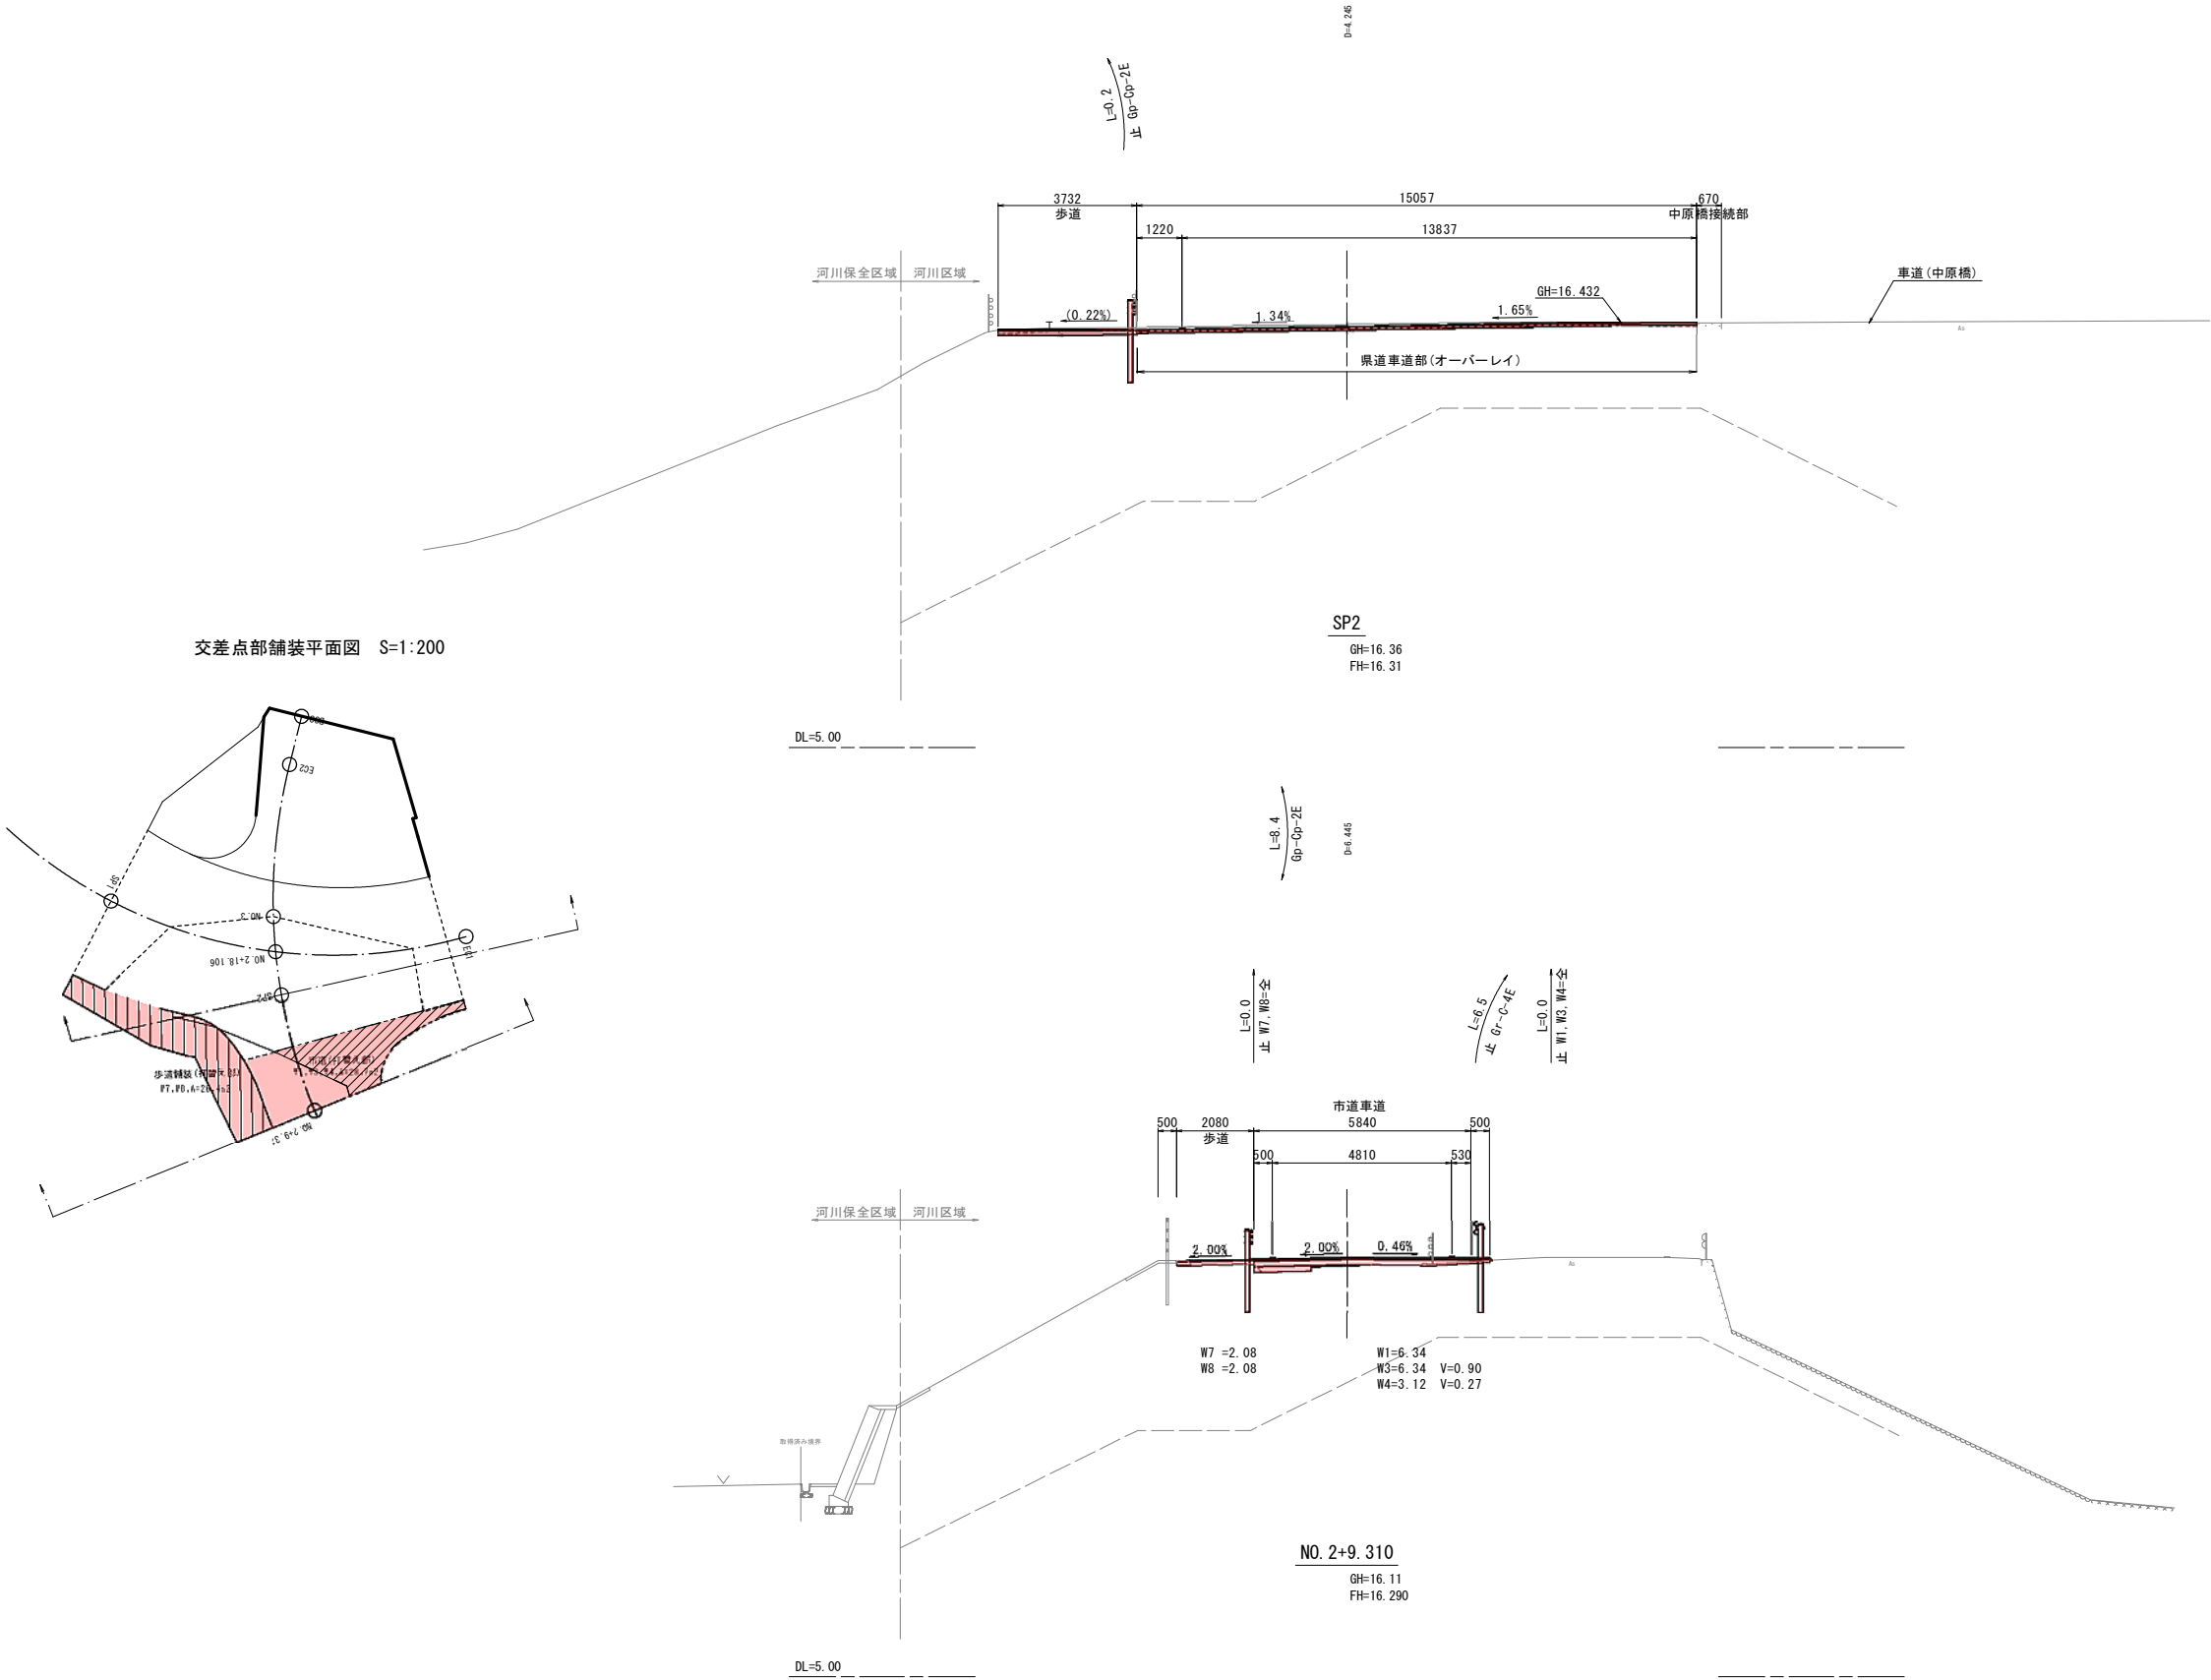

交差点部舗装平面図 S=1:200

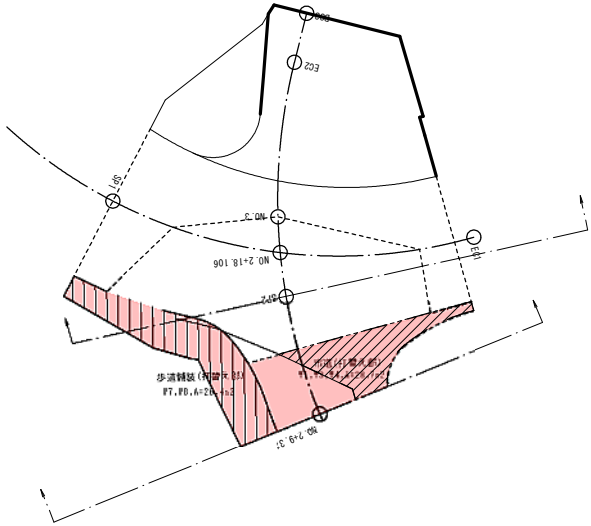

※舗装構成(市道中原3号線)はNO. 2+9.310までとすること。


路線1

NO. 2+9.310～SP2

工事名	市道中原3号線ほか道路舗装工事		
路線名	県道原藤原線 市道中原3号線 市道中原34号線		
位置	岡山市北区中原地内		
図面名	横断面図(5)		
縮尺	図示	図面番号	9 / 15
事業所名	岡山市北区役所地域整備課		

横断面図 (6) S=1:100
(路線 1)

凡 例			
種 別	規 格		記号
車道	表層	再生密粒度スコン (20) t=5cm	オW1
	基層	改良骨材型ポリマー改質アスファルト (13) t=4cm	オW2
車道 打替え	表 層	再生密粒度スコン t=5cm	W1
	上層路盤	粒度調整砕石 t=9cm	W3
	下層路盤	再生クラッシャーラン t=11cm	W4
歩道	表 層	再生密粒度スコン t=3cm	W7
	路 盤	再生クラッシャーラン t=10cm	W8

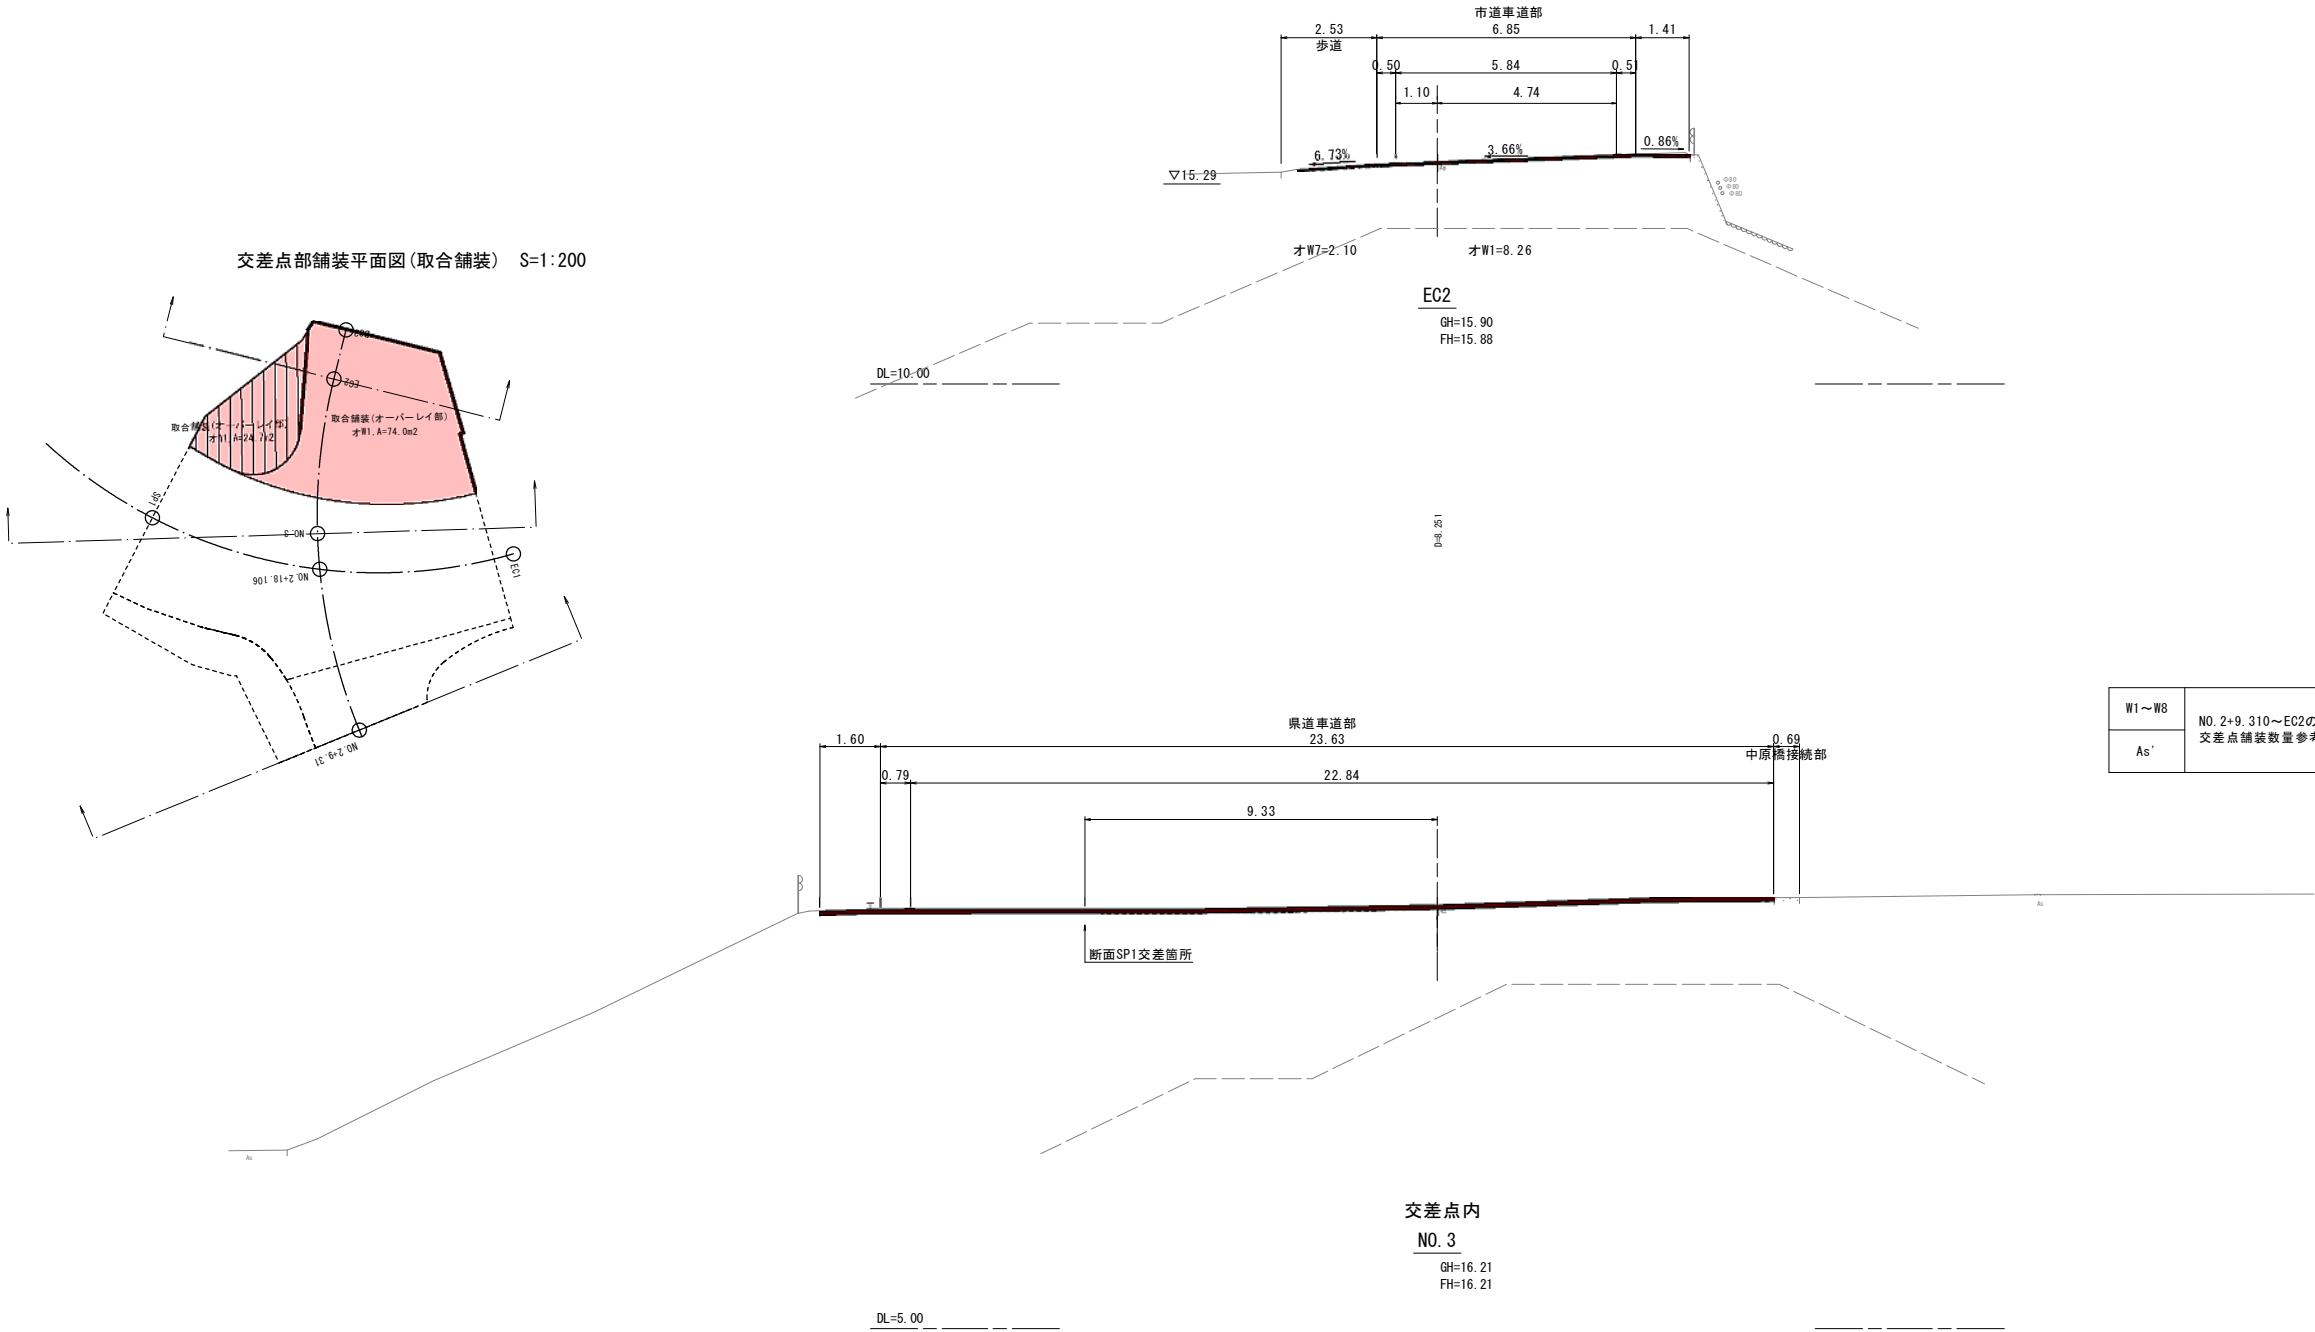

※舗装構成 (市道中原34号線) はEC2から開始すること。


路線 1

N0. 3 ~ EC2

工事名	市道中原3号線ほか道路舗装工事		
路線名	県道原藤原線 市道中原3号線 市道中原34号線		
位置	岡山市北区中原地内		
図面名	横断面図 (6)		
縮 尺	図示	図面番号	10 / 15
事業所名	岡山市北区役所地域整備課		

(路 線 1)



凡 例			
種 別	表 層	規 格	記 号
車道 オーバレイ	表層	再生密粒度改良アスコン(20) t=5cm	○W1
	基層	乾燥軽石がりマニツ改良アスファルト(13) t=4cm	○W2
車道 打替え	表 層	再生密粒度アスコン t=5cm	W1
	上層路盤	粒度調整砕石 t=9cm	W3
	下層路盤	再生クォッチャーラン t=11cm	W4
歩道	表 層	再生密粒度アスコン t=3cm	W7
	基層	再生クォッチャーラン t=10cm	W8

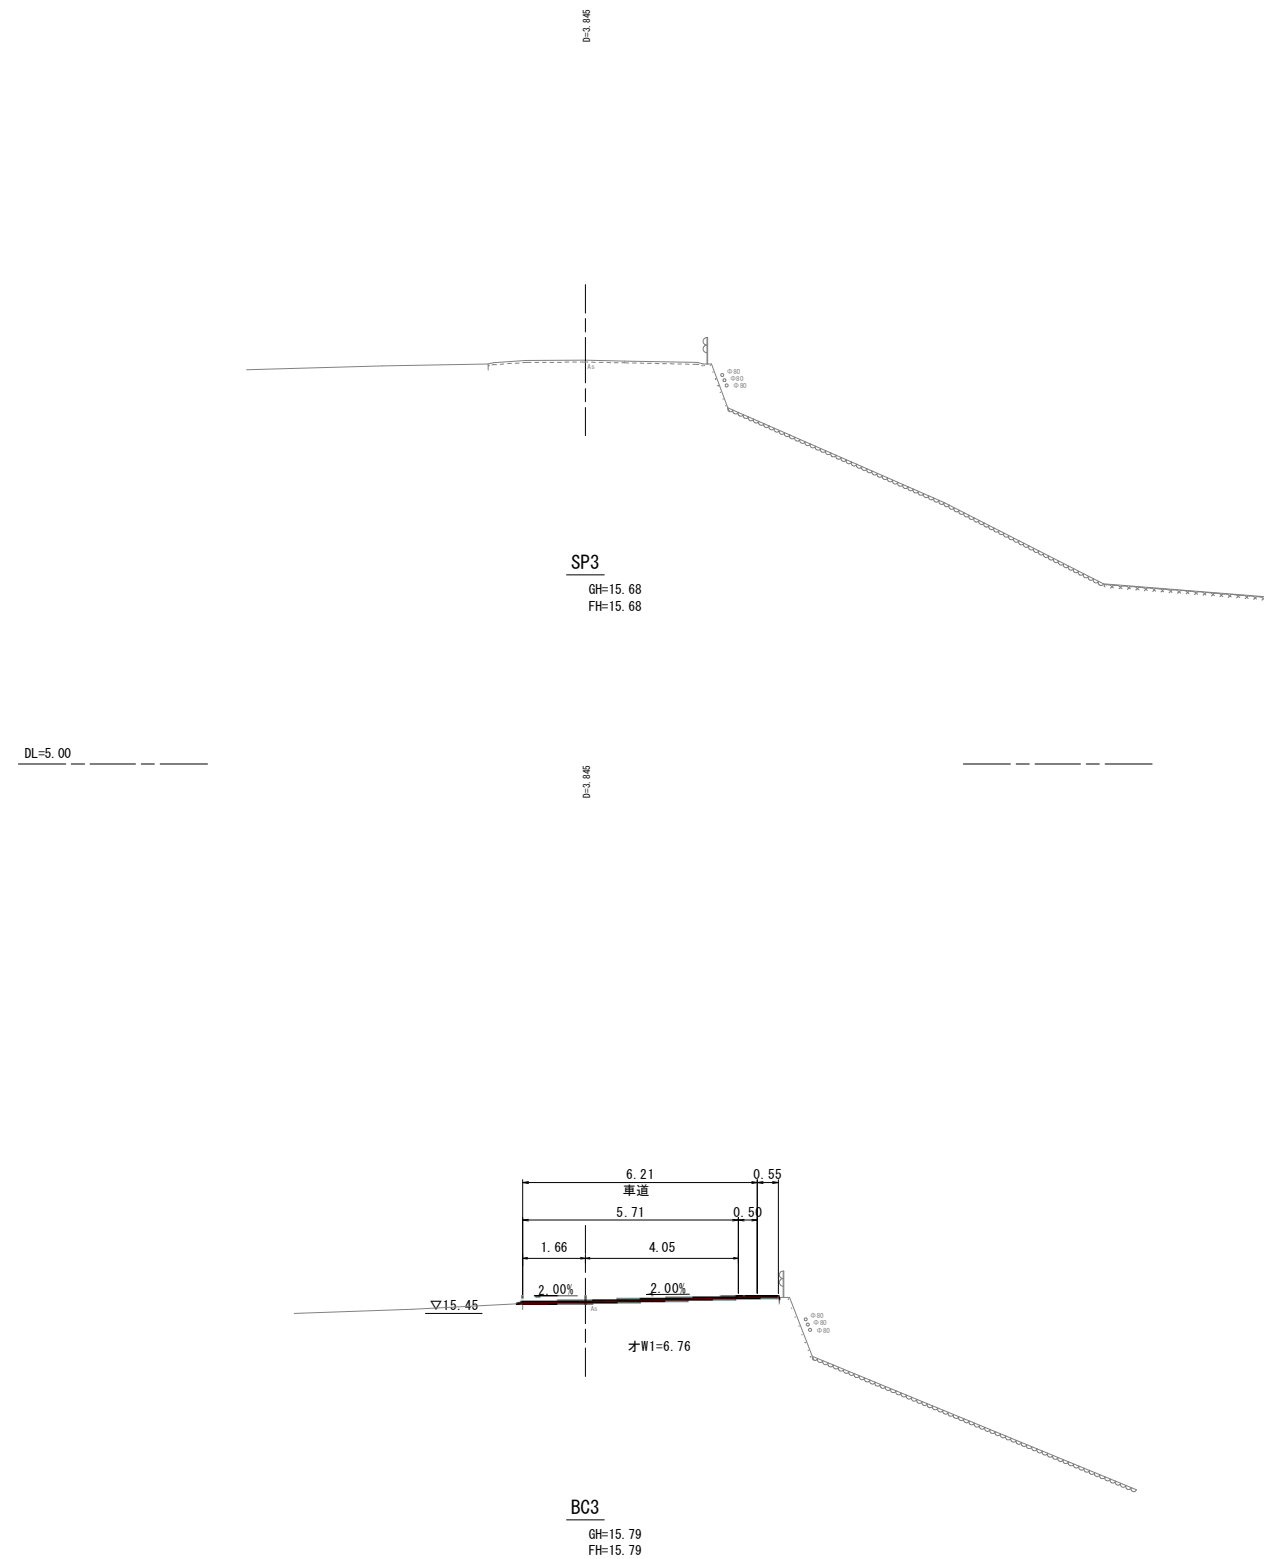




路線 1
BC3 ~ SP3

工事名	市道中原3号線ほか道路舗装工事		
路線名	県道原藤原線 市道中原3号線 市道中原34号線		
位置	岡山市北区中原地内		
図面名	横断面図 (7)		
縮尺	図示	図面番号	11 / 15
事業所名	岡山市北区役所地境整備課		

横断面図(8) S=1:100
(路線2)

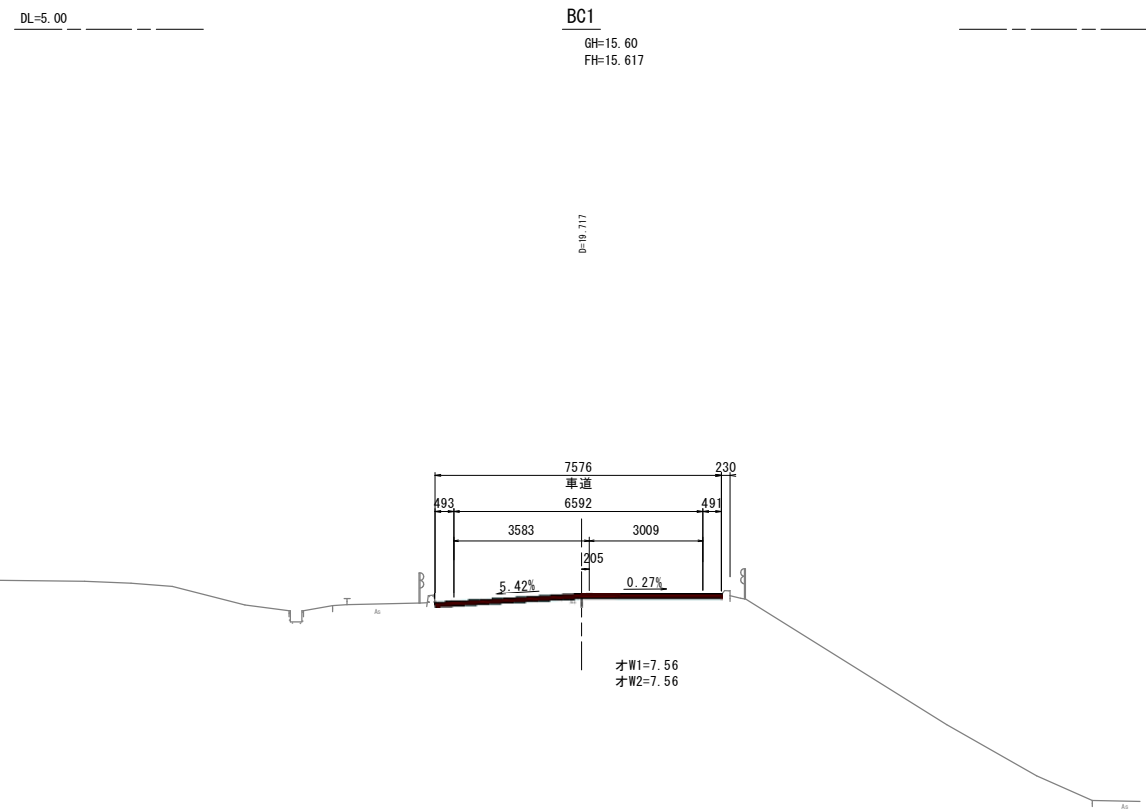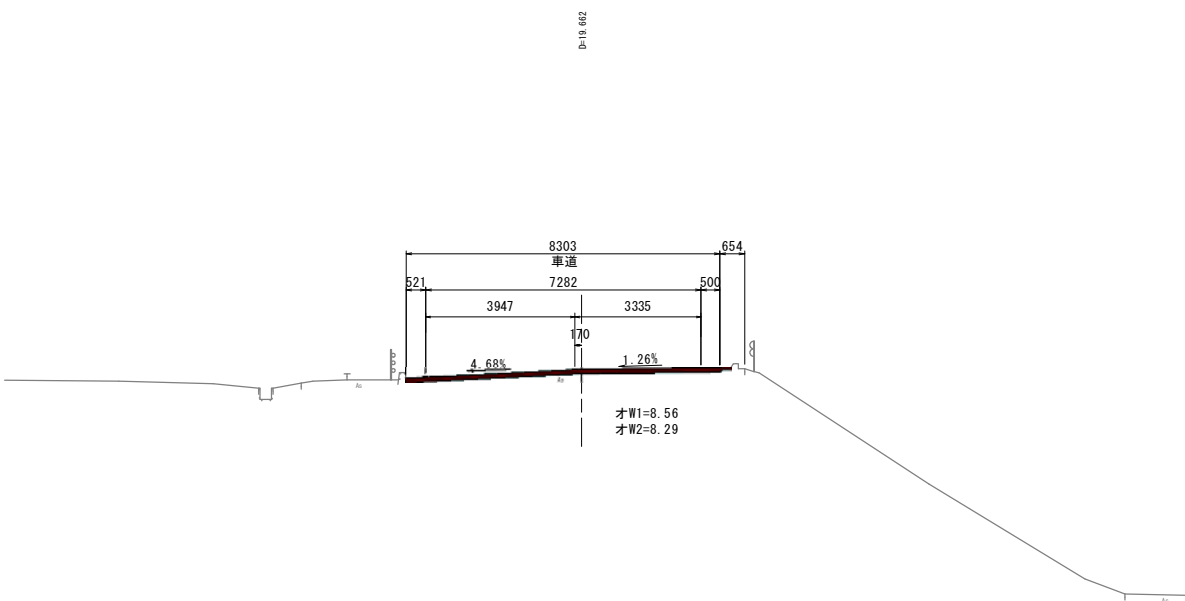

交差点部舗装平面図 S=1:200

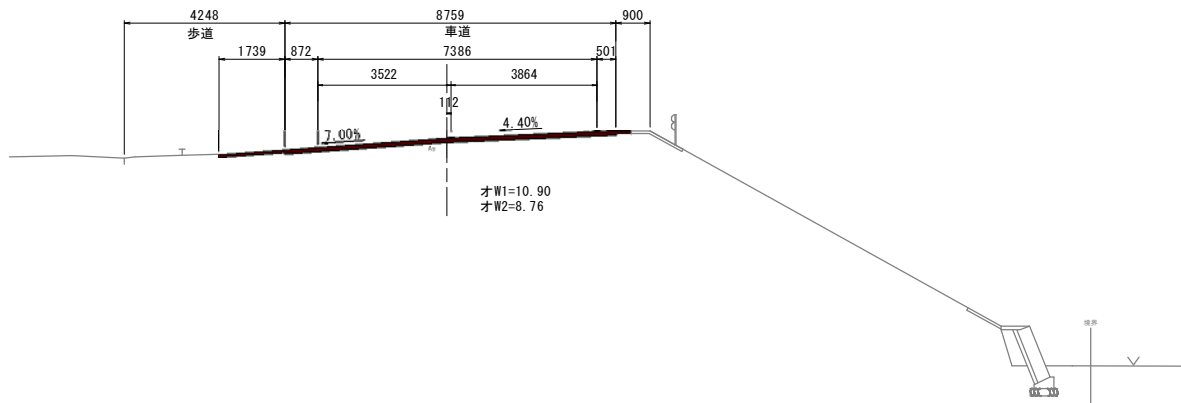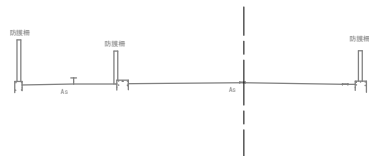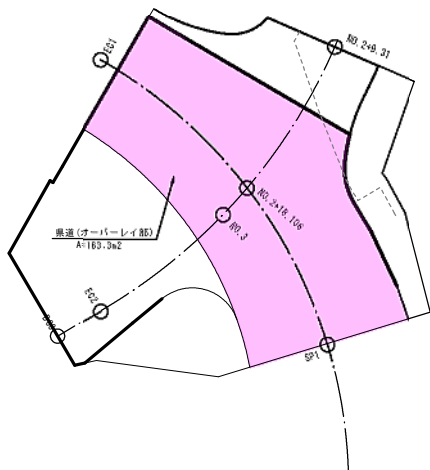


凡 例			
種 別	規 格		記号
車道	表層	再生密粒度アスコン(20) t=5cm	才W1
	基層	改良砂か型ポリマー改質アスファルト(11) t=4cm	才W2
車道 打替え	表 層	再生密粒度アスコン t=5cm	W1
	上層路盤	粒度調整砕石 t=9cm	W3
	下層路盤	再生クラッシャーラン t=11cm	W4
歩道	表 層	再生密粒度アスコン t=3cm	W7
	路 盤	再生クラッシャーラン t=10cm	W8

路線2
NO.0~EC1


工事名	市道中原3号線ほか道路舗装工事		
路線名	県道原藤原線 市道中原3号線 市道中原34号線		
位置	岡山市北区中原地内		
図面名	横断面図(8)		
縮 尺	図示	図面番号	12 / 15
事業所名	岡山市北区役所地域整備課		

構 造 図 (1)


歩車道境界ブロック S=1:10

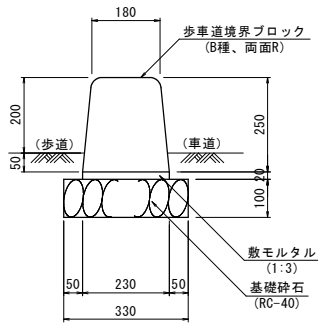

ガードレール (Gr-C-4E) S=1:20

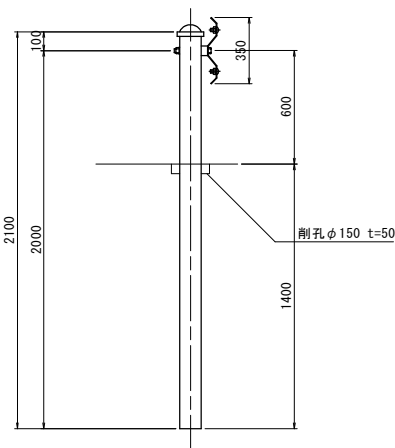

サンカーブ SC-T2-G-N S=1:20

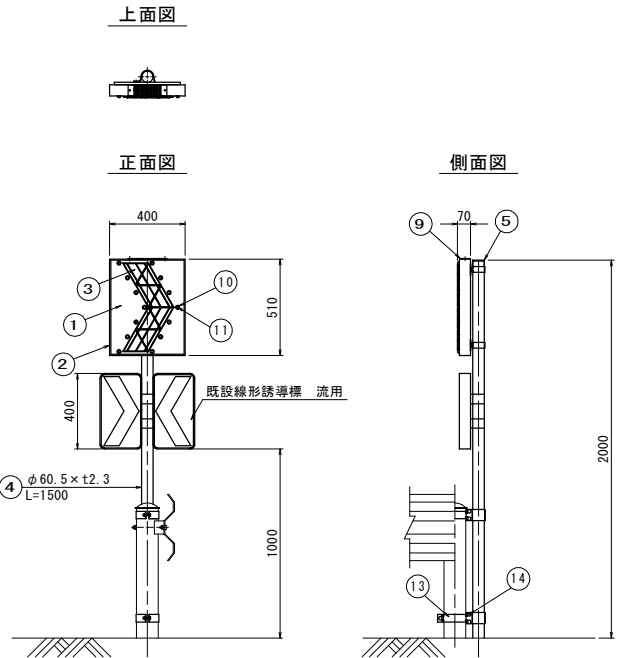


線形誘導標				
番号	品 名	数 量	材 質	備 考
1	反射体取付板	1	アルミニウム合金	アクリル焼き付け塗装
2	枠体	4	アルミニウム合金	アルマイト処理
3	反 射 体	8	メタクリル樹脂（アクリル）	蛍光赤
4	支 柱	1	STK400+亜鉛めっき	静電粉体塗装、白色
5	支柱キャップ	1	ポリエチレン樹脂	
6	スライドチャンネル	2	アルミニウム合金	
7	取付金具	2	アルミニウム合金	
8	LHボルト・ナット	2	(M8×L20)	
9	太陽電池	1	シリコンソーラー	
10	発光部カバー	14	ポリカーボネート樹脂	
11	発光体	14	発光ダイオード	LED赤色発光
12	蓄電池	1	鉛蓄電池	
13	GR取付金具	2	SPHC	溶融亜鉛めっき
14	ボルト・ナット	6		溶融亜鉛めっき


電 気 特 性	
太 陽 電 池	8.5V-0.093A
蓄 電 池	6V-3.0AH
発 光 体	高輝度発光ダイオード
点 消 灯	自動点消灯（約300～800LX）
点 滅	50～70回/分

※ 反射体は、特殊蛍光プリズムレンズを使用


ガードパイプ (Gp-Cp-2E) S=1:20

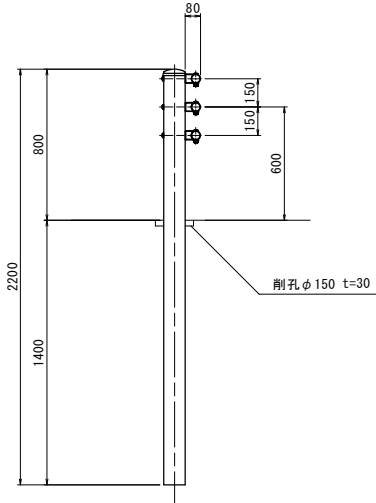

裏 面 S=1:10

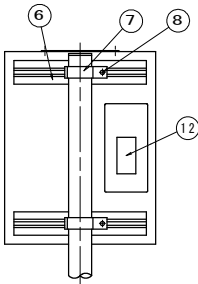

反射体突起部詳細図 S=1:1

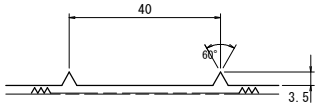


※既設線形誘導標は劣化等が著しい場合は新設対応とすること
取付バンドが流用できない場合は、別途計上すること
ガードレールまたは転落防止柵への添架とするが、支柱径が異なるため適宜取付材を変更すること


工事名	市道中原3号線ほか道路舗装工事		
路線名	県道原藤原線 市道中原3号線 市道中原34号線		
位置	岡山市北区中原地内		
図面名	構 造 図 (1)		
縮 尺	図示	図面番号	13 / 15
事業所名	岡山市北区役所地域整備課		

交差点舗装数量参考図

平面図 S=1:100


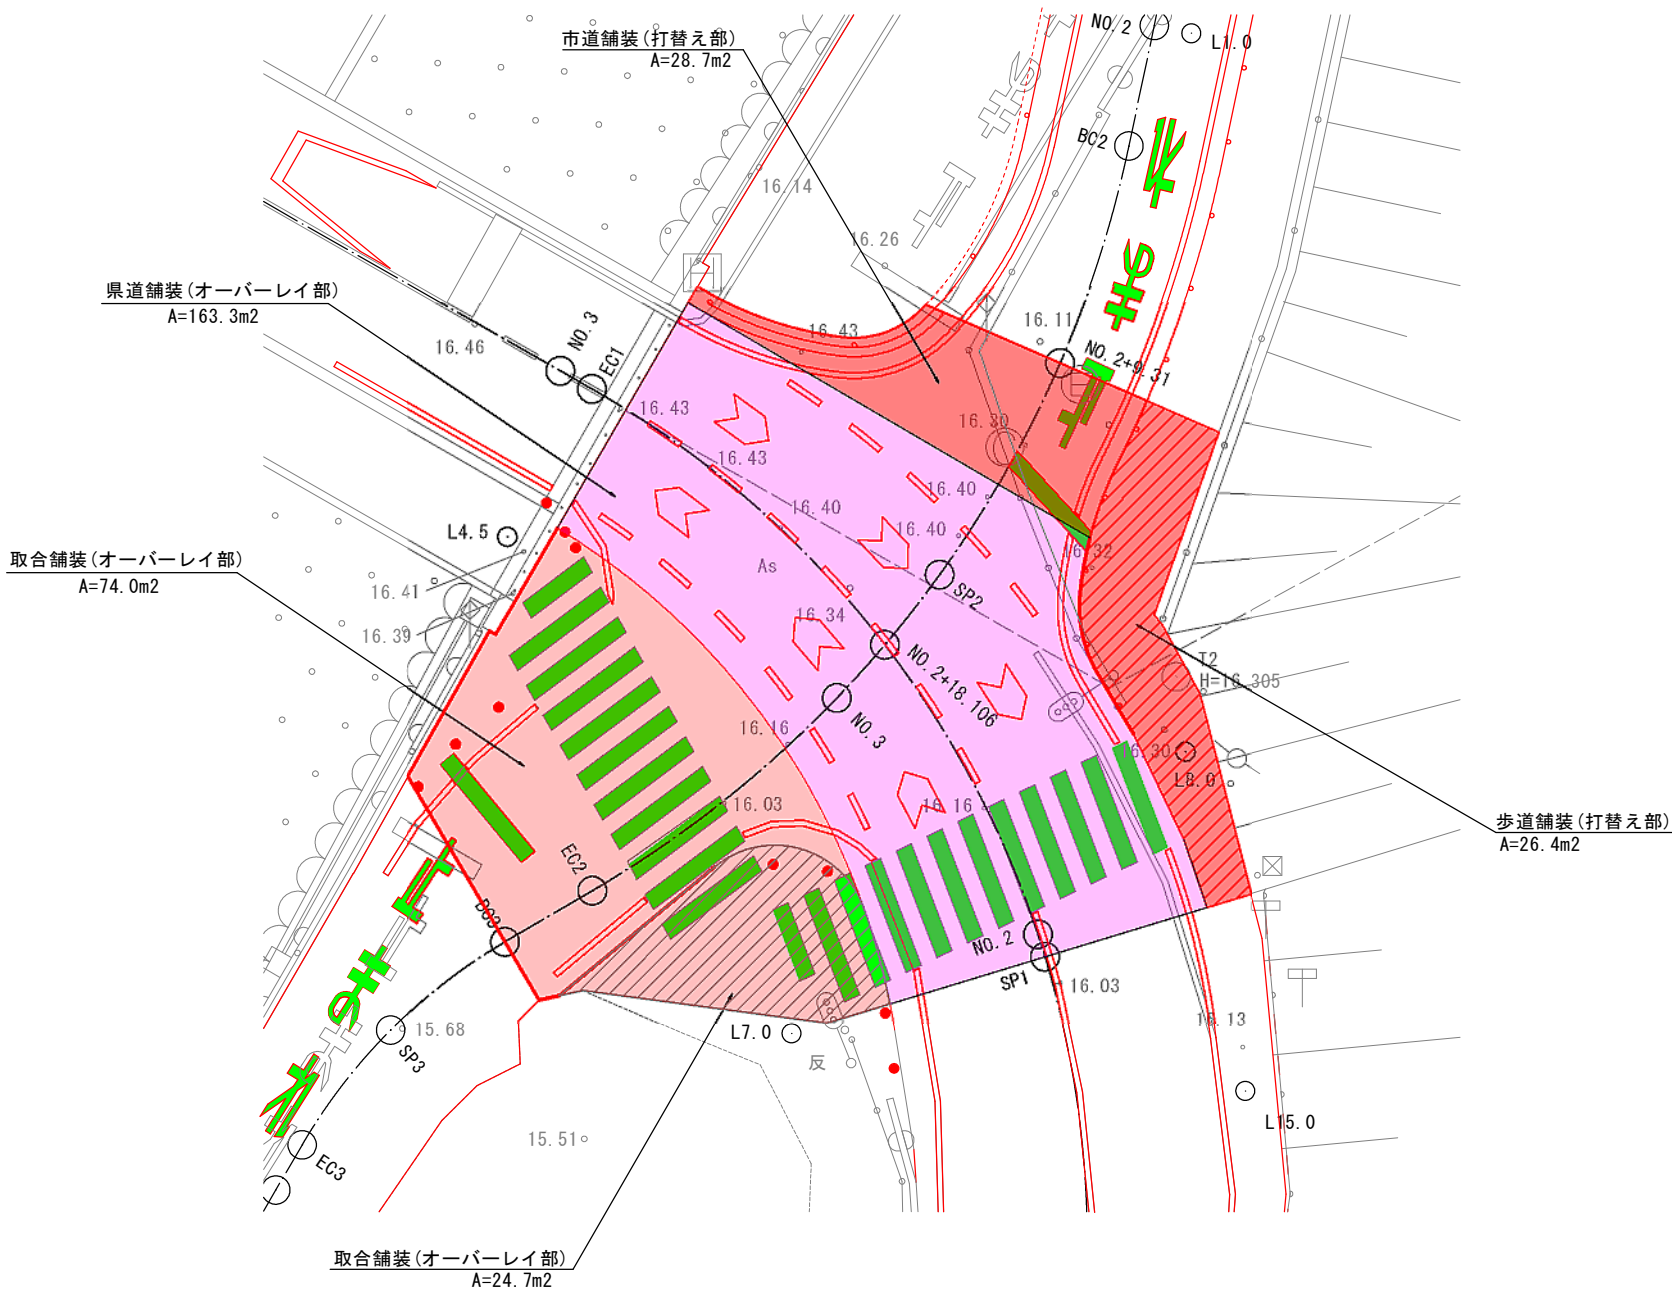


舗装構成 S=1:10

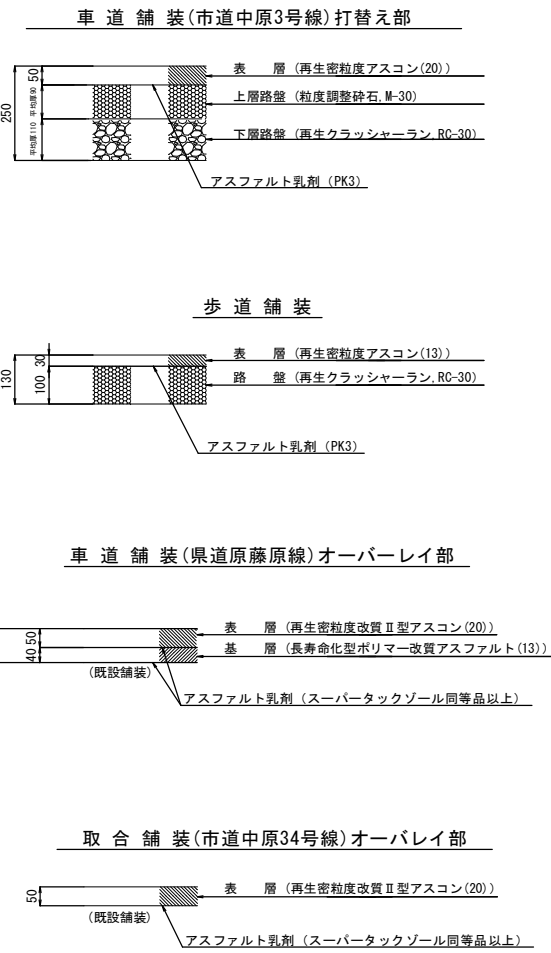

工事名	市道中原3号線ほか道路舗装工事		
路線名	県道原藤原線 市道中原3号線 市道中原34号線		
位置	岡山市北区中原地内		
図面名	交差点舗装数量参考図		
縮尺	図示	図面番号	14 / 15
事業所名	岡山市北区役所地域整備課		

区画線平面図 S=1:500
(岡山市北区中原地内)

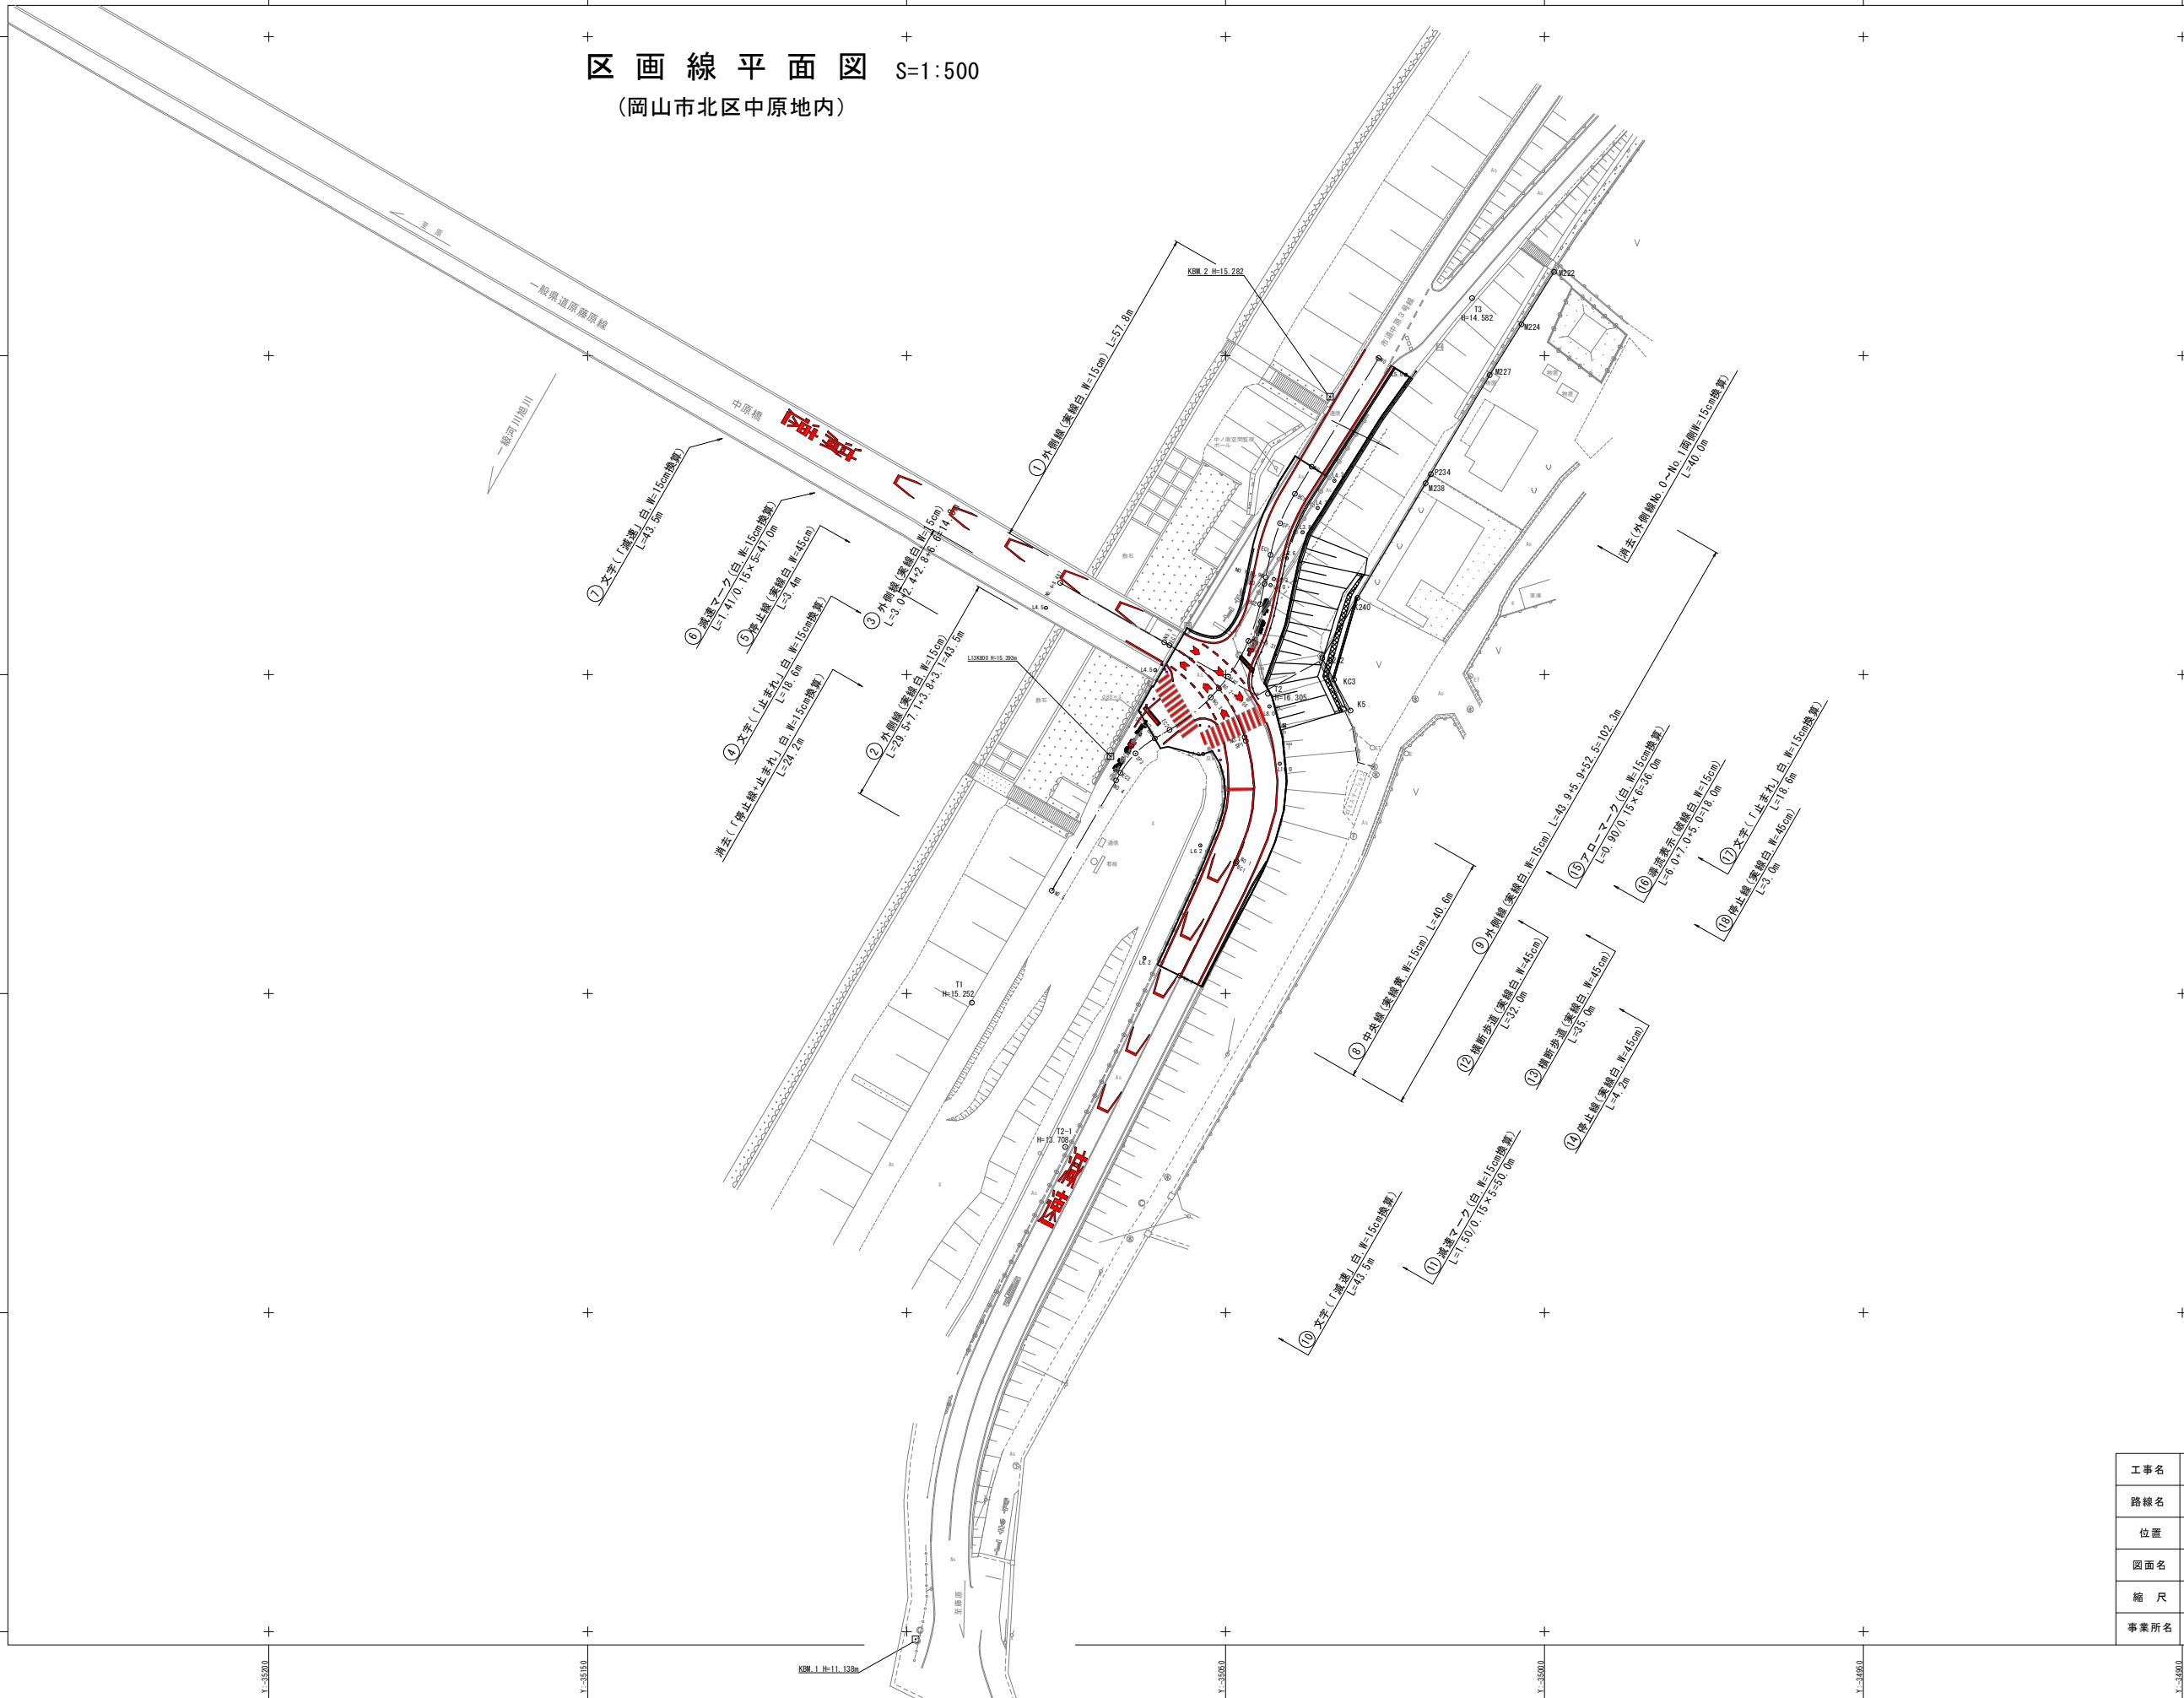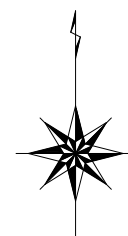

工事名	市道中原3号線ほか道路舗装工事		
路線名	県道原藤原線 市道中原3号線 市道中原34号線		
位置	岡山市北区中原地内		
図面名	区画線平面図		
縮尺	図示	図面番号	15 / 15
事業所名	岡山市北区役所地域整備課		