



令和 8 年度 岡山市立高松中学校防球ネット新設工事


図 面 リ ス ト

図 面 番 号	図 面 名 称	縮 尺
A-01	表紙、図面リスト、附近見取図	1/2500
A-02	配置図兼仮設計画図、防球ネット平面図	1/500
A-03	平面図、立面図	1/200
A-04	平面詳細図、立面詳細図	1/200

【特記事項及び注意事項】


- ・工事着手前には十分に現地調査うえ、監督員と協議を行い、施工計画書を提出し、承認を得て施工のこと。
- ・各工事における施工過程で、不明な事項及び図面に特記なき事項については、既存との取り合い等を十分考慮し、施工上必要な場合は、監督員の指示により施工すること。
- ・重機等の搬出入においては、敷地内の通路を必要に応じて養生すること。
- ・工事に伴う関係省庁への届出等が必要な場合は、受注者にて遅滞なく、手続きを行うこと。
- ・設計図書に記された数量、寸法は参考であり、現場実測のうえ施工すること。なお、寸法など設計図書との多少の差は受注者の負担で完成させること。
- ・図面及び特記に記載されていない事項は、最新の公共建築工事標準仕様書（建築工事編）、建築工事監理指針等によること。
- ・工事に際しては、安全対策に十分留意し、施設利用者、通行者、通行車両や近隣に細心の注意を払い施工すること。万一、工事中に事故、破損等が発生した場合は、監督員に報告するとともに、受注者の責において速やかに処理すること。

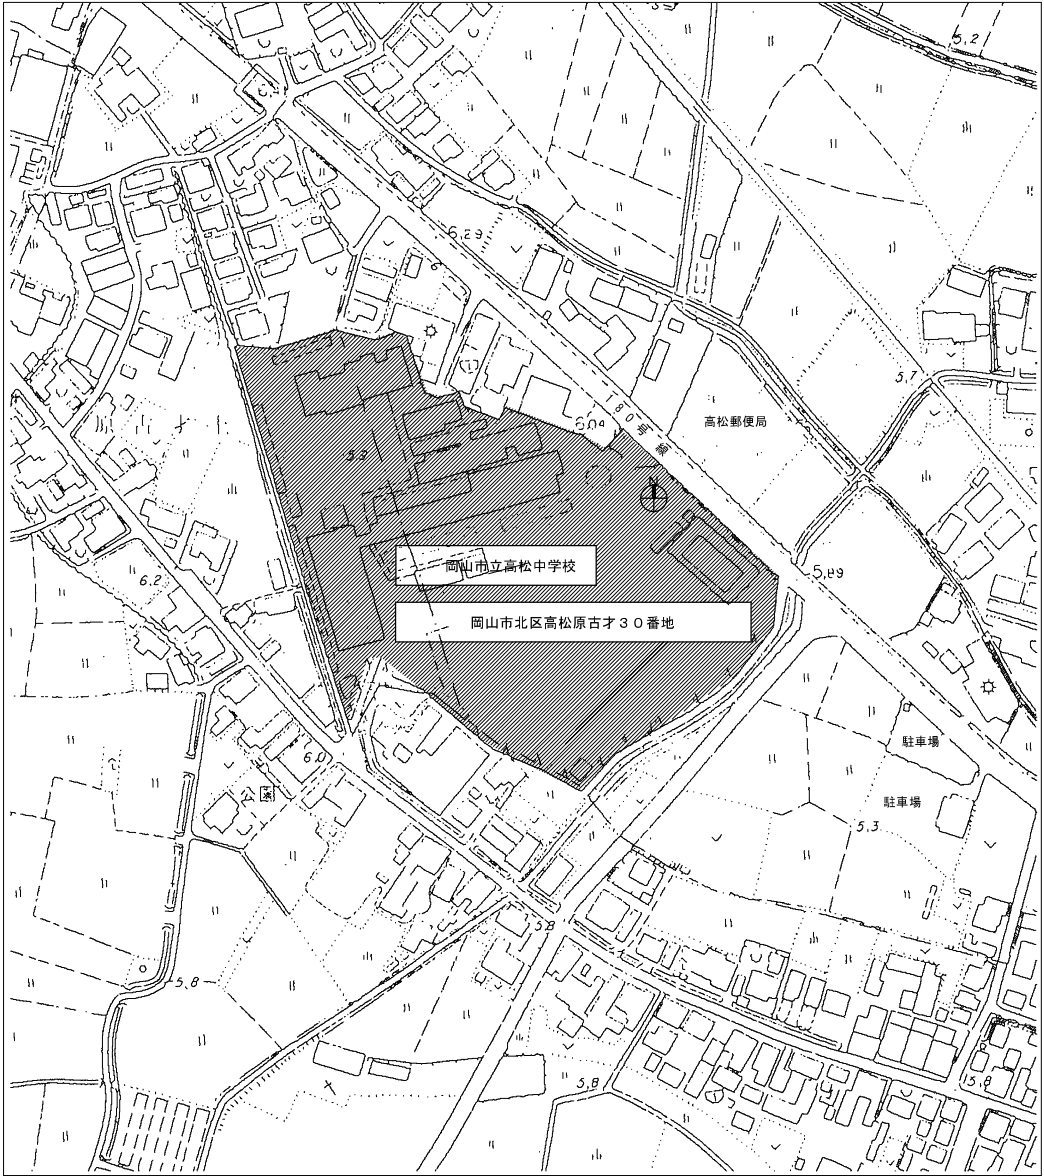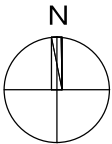

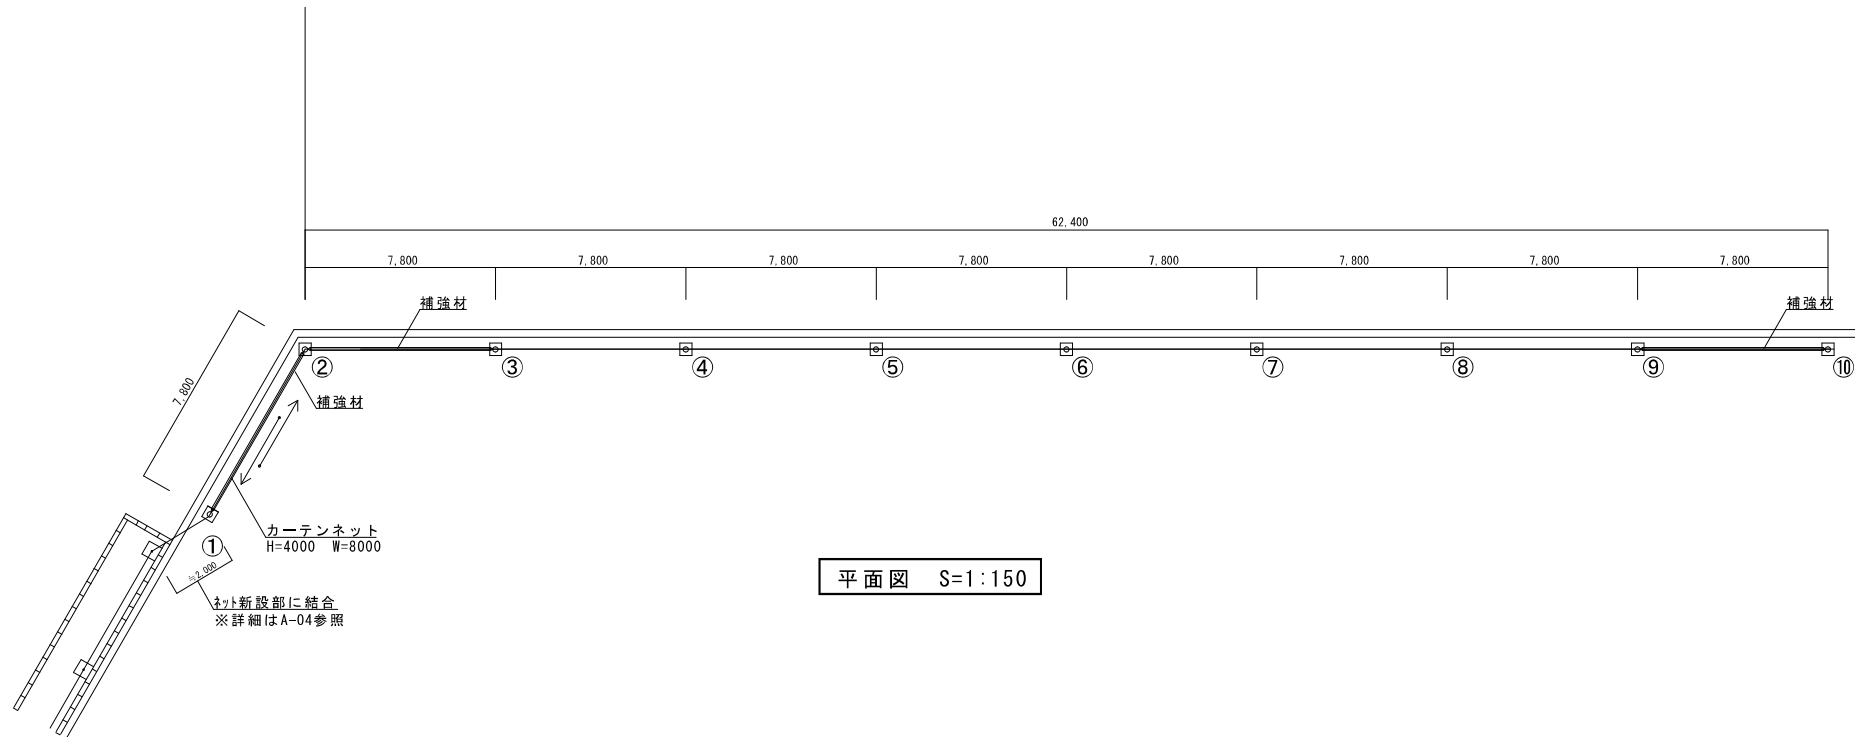





平面図 S=1:150

- 設計条件
- ・速度圧 $q = 0.6EVo^2$ (N/m²)
 - ・地表面粗度区分 [Ⅲ]
 - ・基準風速 32 m/s
 - ・基礎 普通土質 [C]を選定。(配電規程に依る)

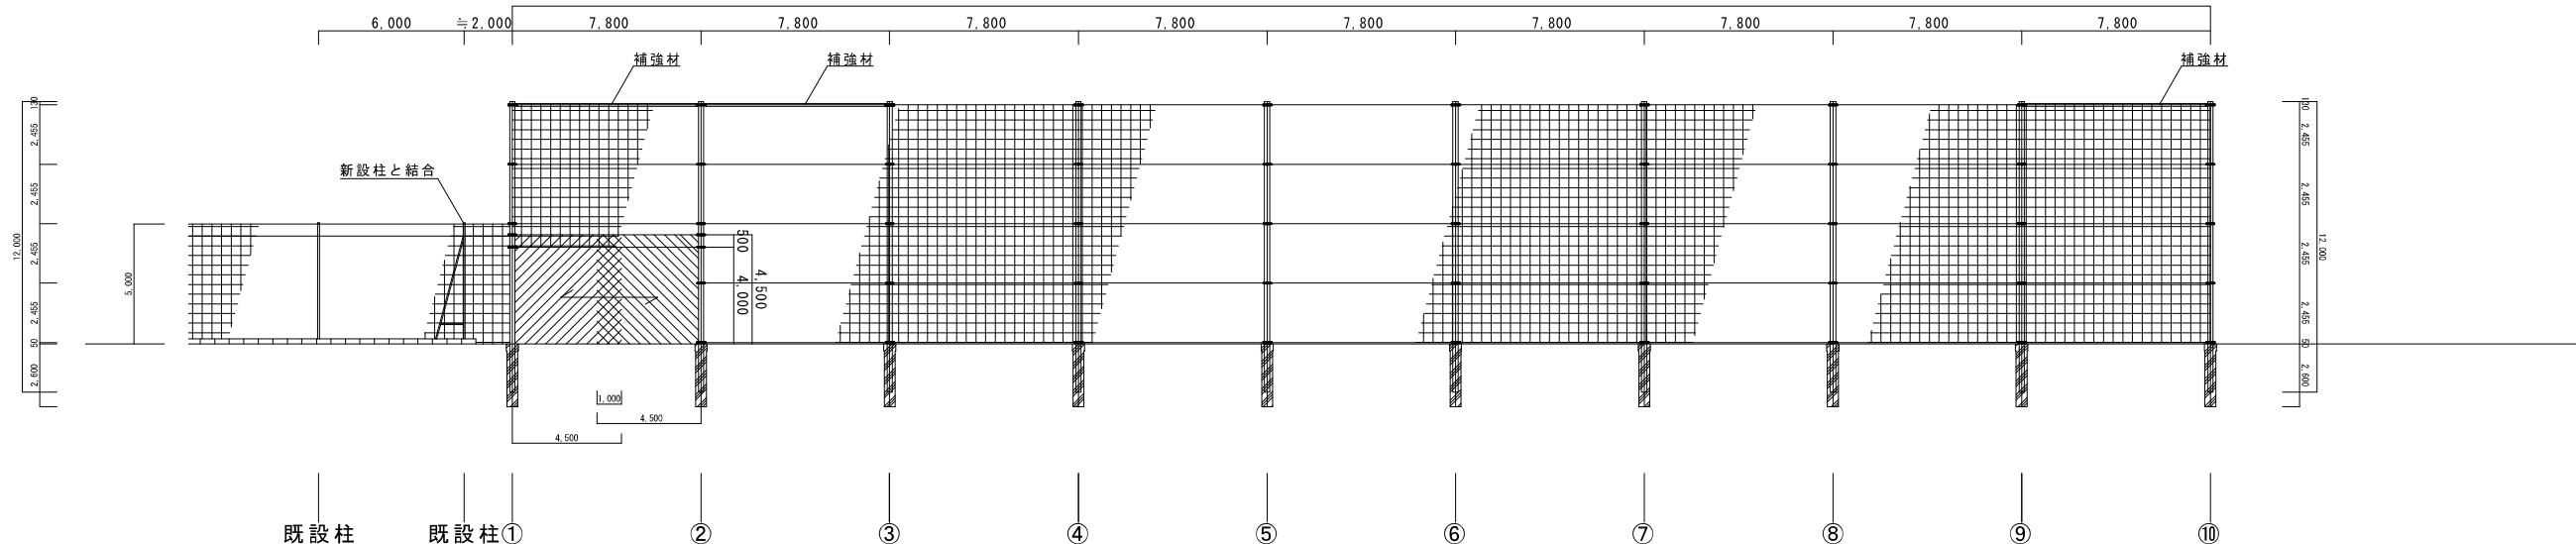

立面図 S=1:150

工事名					岡山市立高松中学校防球ネット新設工事		No.			
図面名					平面図、立面図		縮尺		1/200	
							A-03			
岡山市					都市整備局		住宅・建築部		公共建築課	
							令和8年8月			
課長					課長補佐		係長		課員	
									担当者	
									承認	
									検図	
									製図	

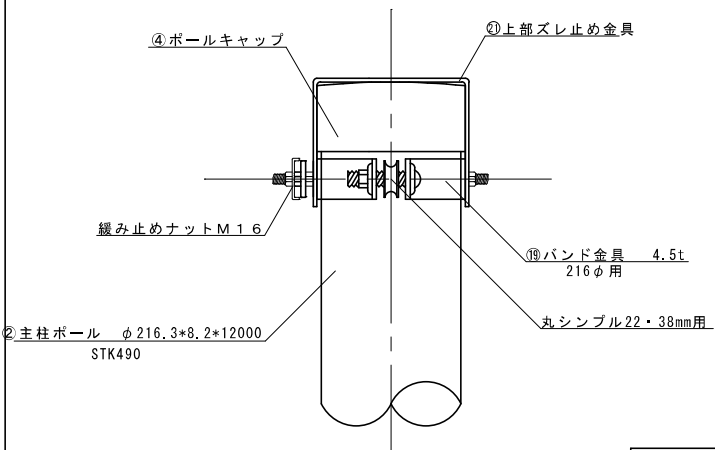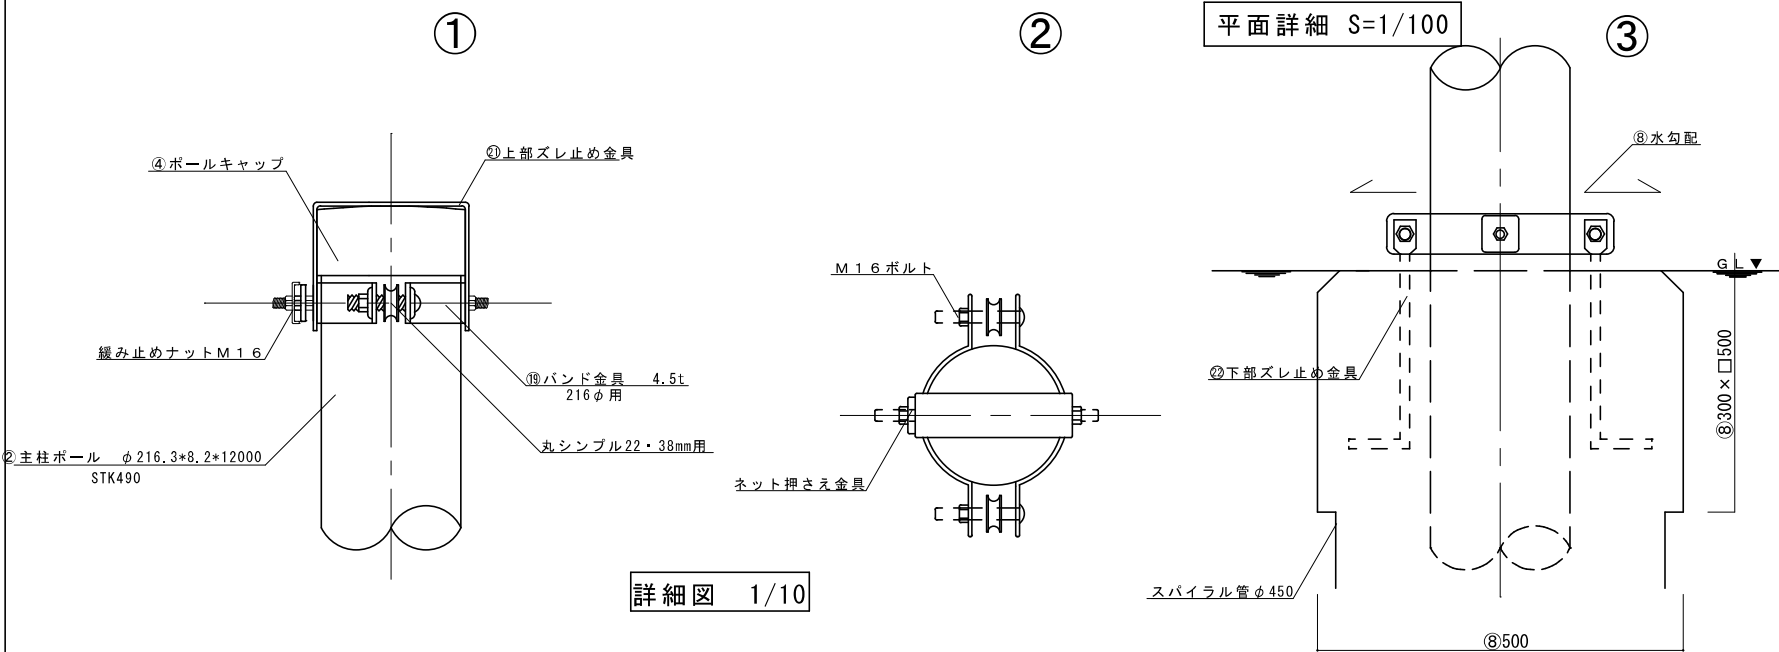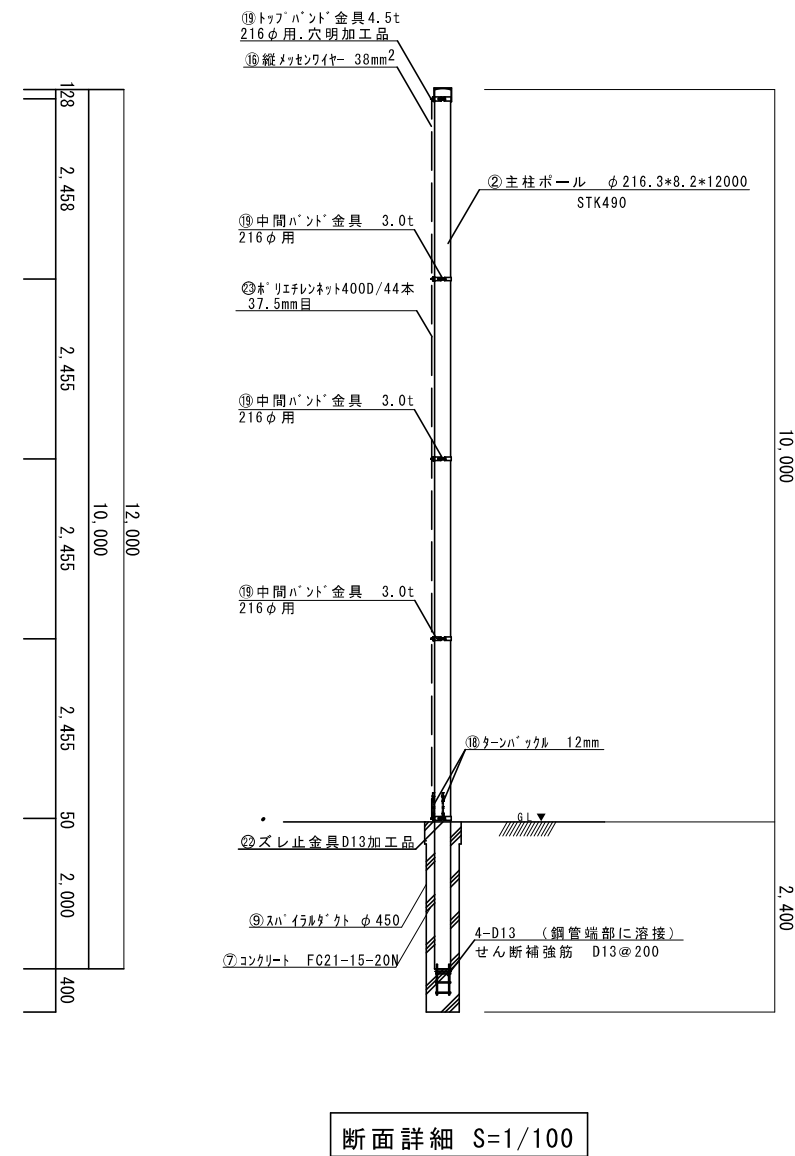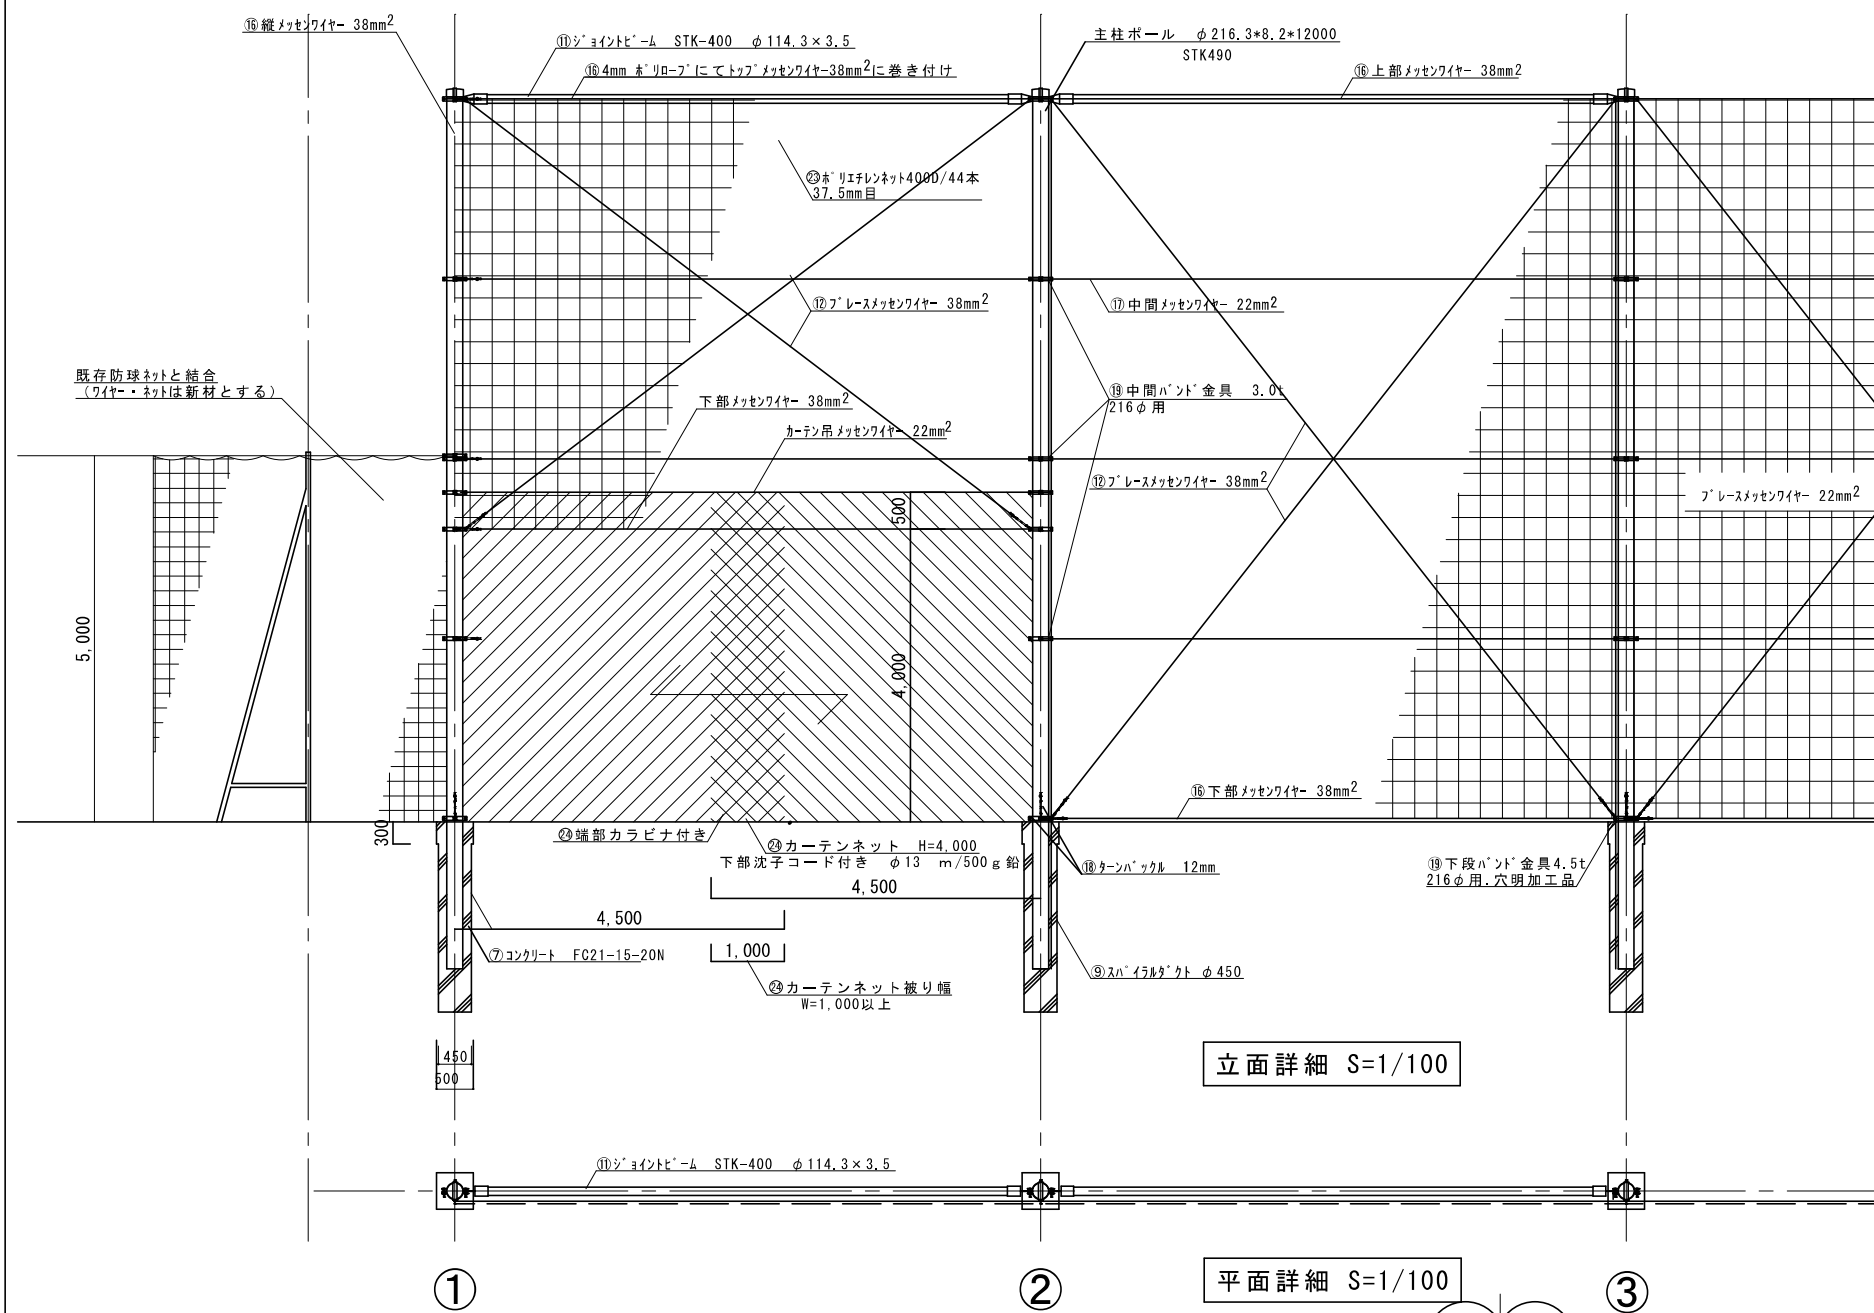


仕様について

- ・主柱、ジョイントビーム、バンド金具、ボルトは溶融亜鉛めっき仕上げとする。
- ・上部（JB・ネット）下がり防止金具付きとする。
- ・カーテンネットの吊材は、鋼リングφ400とする。
- ・使用材料は全て市中材とする。

設計条件

- ・設計荷重。建築基準法・同施工令に基づく風圧力に依る、基準風速。

工事名	岡山市立高松中学校防球ネット新設工事				No. A-04			
図面名	平面・立面詳細図		縮尺	1/200				
岡山市 都市整備局 住宅・建築部 公共建築課				令和8年8月				
課長	課長補佐	係長	課員	担当者	承認	検図	製図	

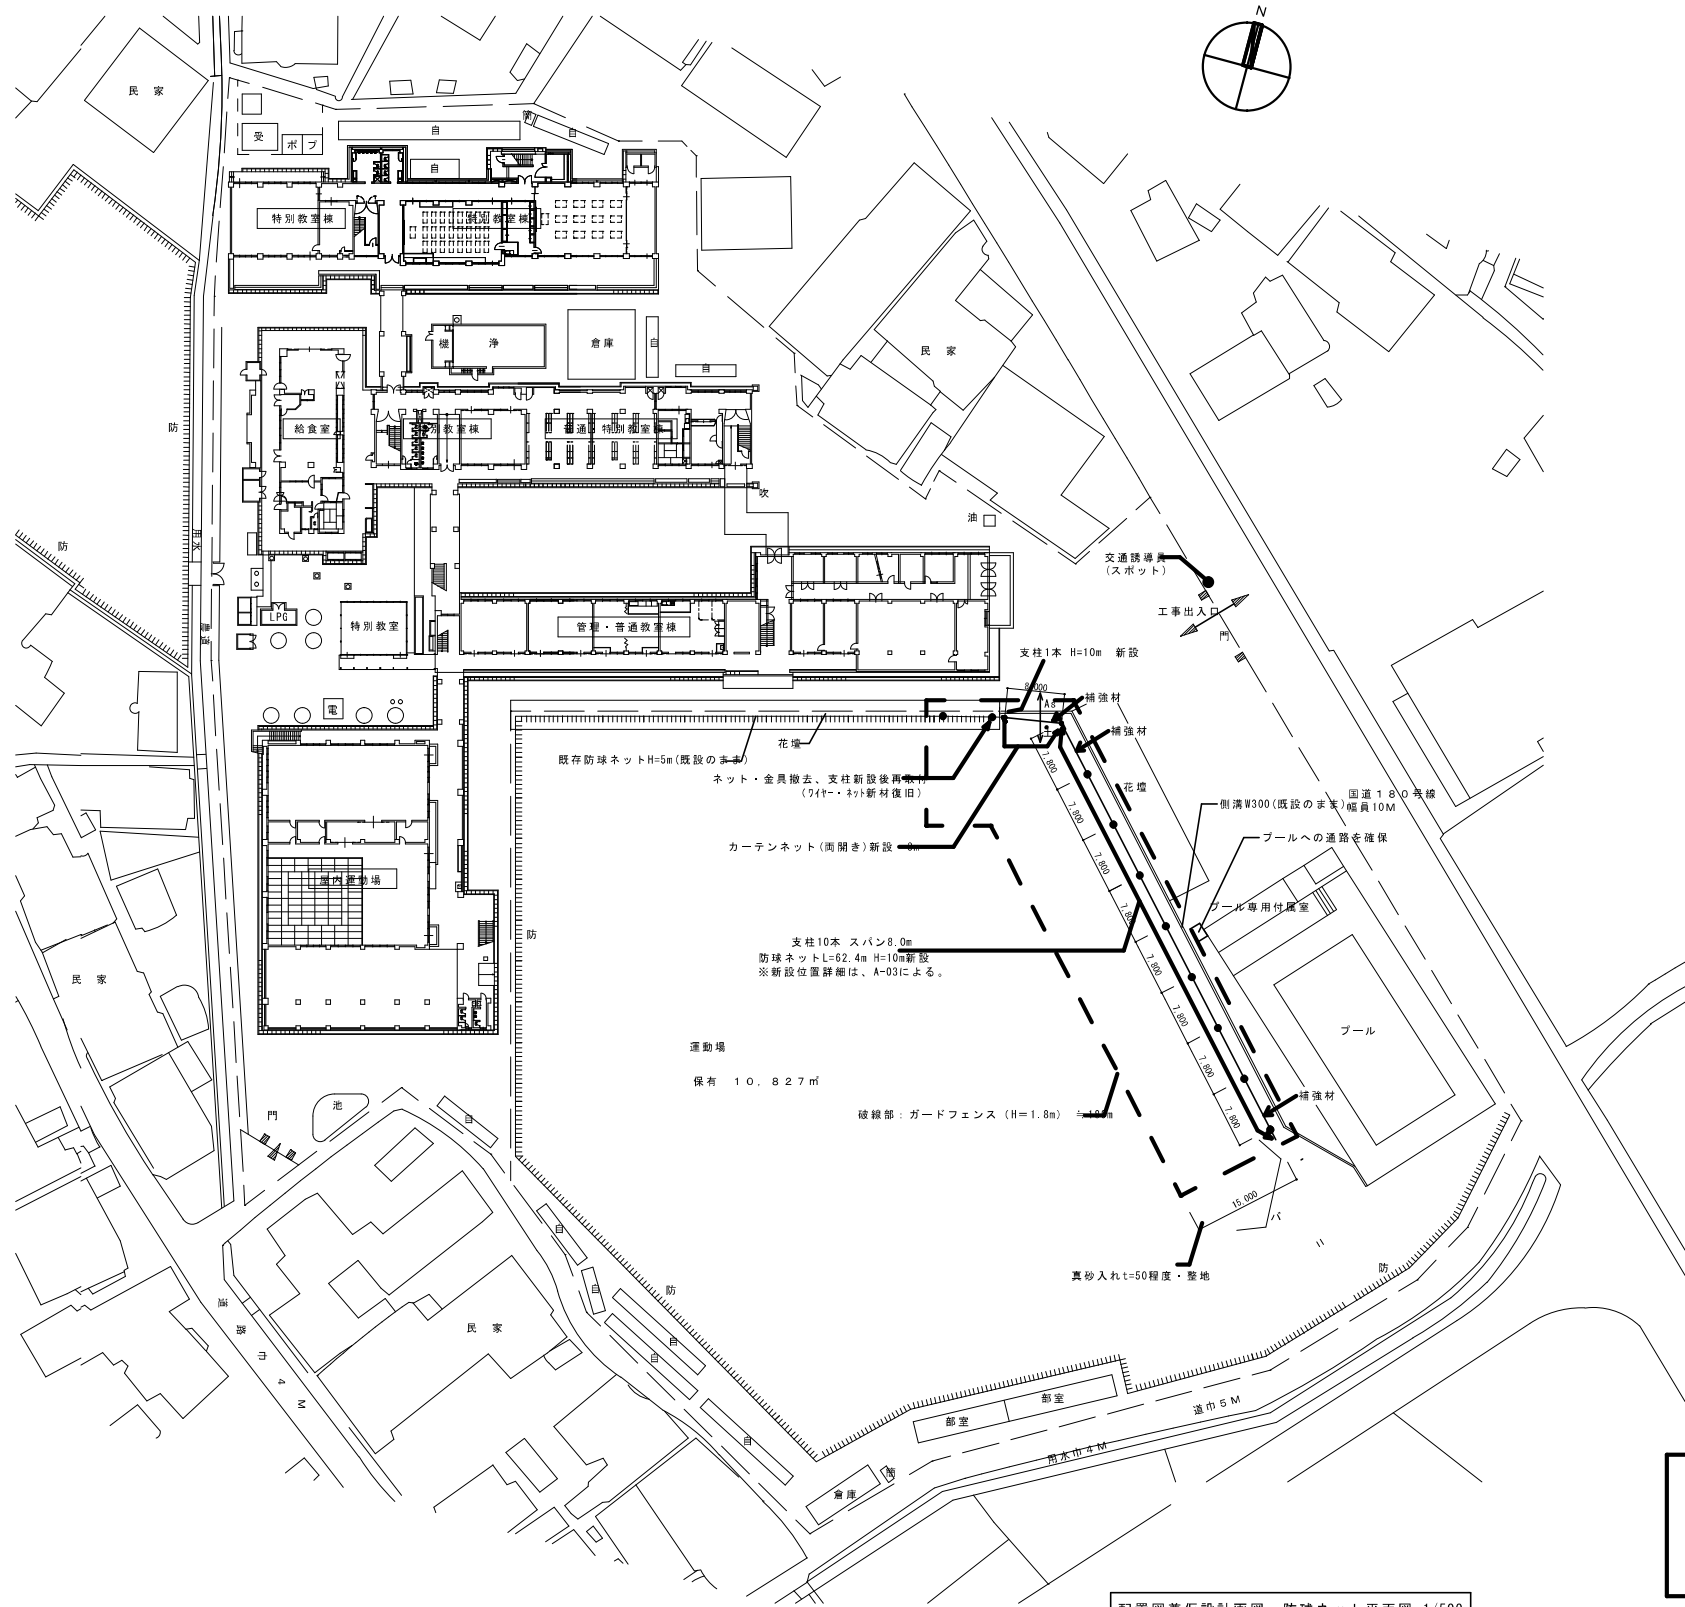

配置図兼仮設計画図、防球ネット平面図 1/500

※仮設計画はあくまで参考であり、現場状況に合わせて計画すること。
※仮設は使用しない場合は適宜撤去又は移設を行い、グラウンドの使用環境に配慮すること。
※グラウンドにおける車両の通行部分及び作業部分は真砂土(5mmふるい)入れ及び整地を行うこと。

凡例	
	ガードフェンス (H=1.8m)
	交通誘導員 (スポット)

工事名				岡山市立高松中学校防球ネット新設工事		No.			
図面名				配置図兼仮設計画図、防球ネット平面図		A-02			
岡山市				都市整備局 住宅・建築部 公共建築課		令和8年8月			
課長		課長補佐		係長		課員		担当者	
								承認	
								検図	
								製図	