



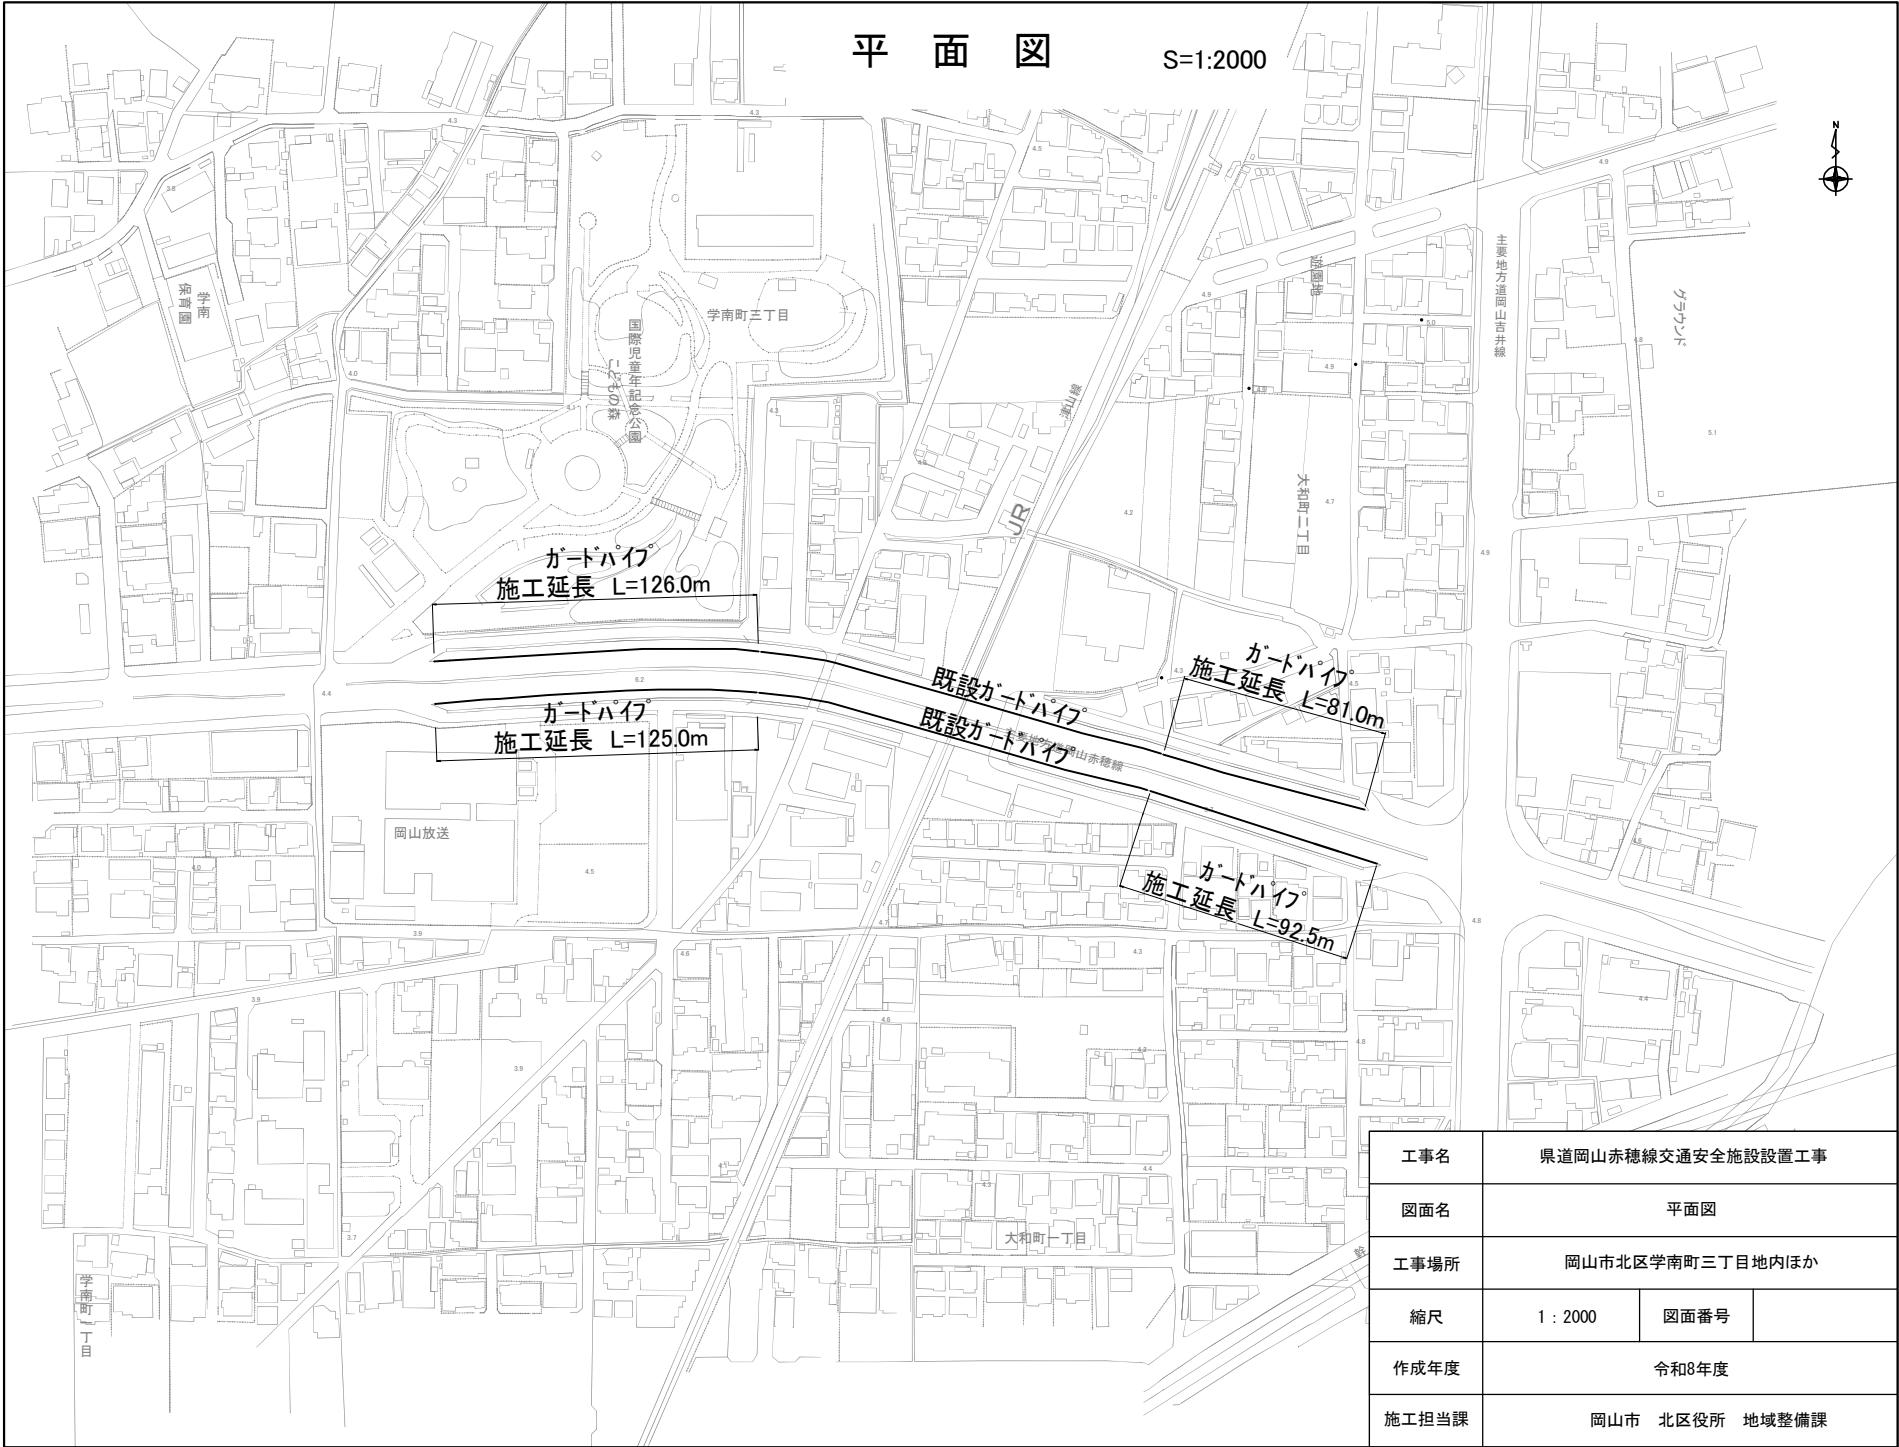


工事名	県道岡山赤穂線交通安全施設設置工事		
図面名	平面図		
工事場所	岡山市北区学南町三丁目地内ほか		
縮尺	1 : 2000	図面番号	
作成年度	令和8年度		
施工担当課	岡山市 北区役所 地域整備課		

標準断面図


S=1:100

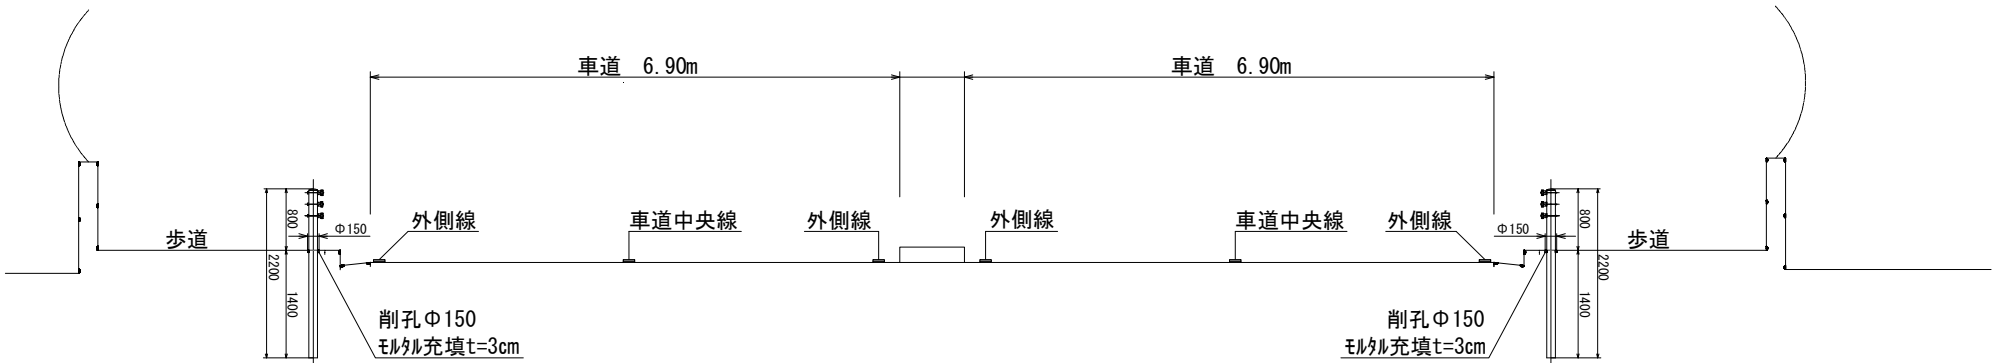

S=1:25

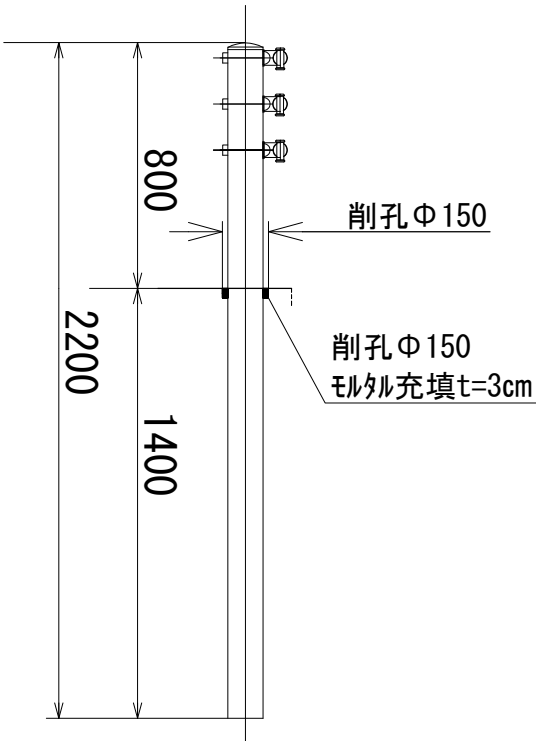


既設ガードパイプ S=1:500

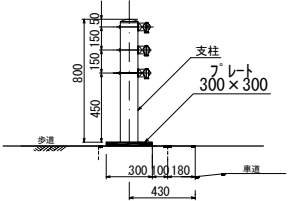


側面図

S=1:500

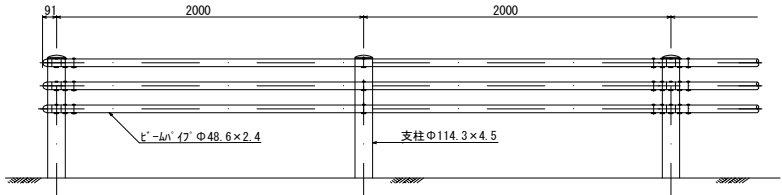


工事名	県道岡山赤穂線交通安全施設設置工事		
図面名	標準断面図		
工事場所	岡山市北区学南町三丁目地内ほか		
縮尺	1:25・1:100・1:500	図面番号	
作成年度	令和8年度		
施工担当課	岡山市 北区役所 地域整備課		

組立図 S=1 : 50

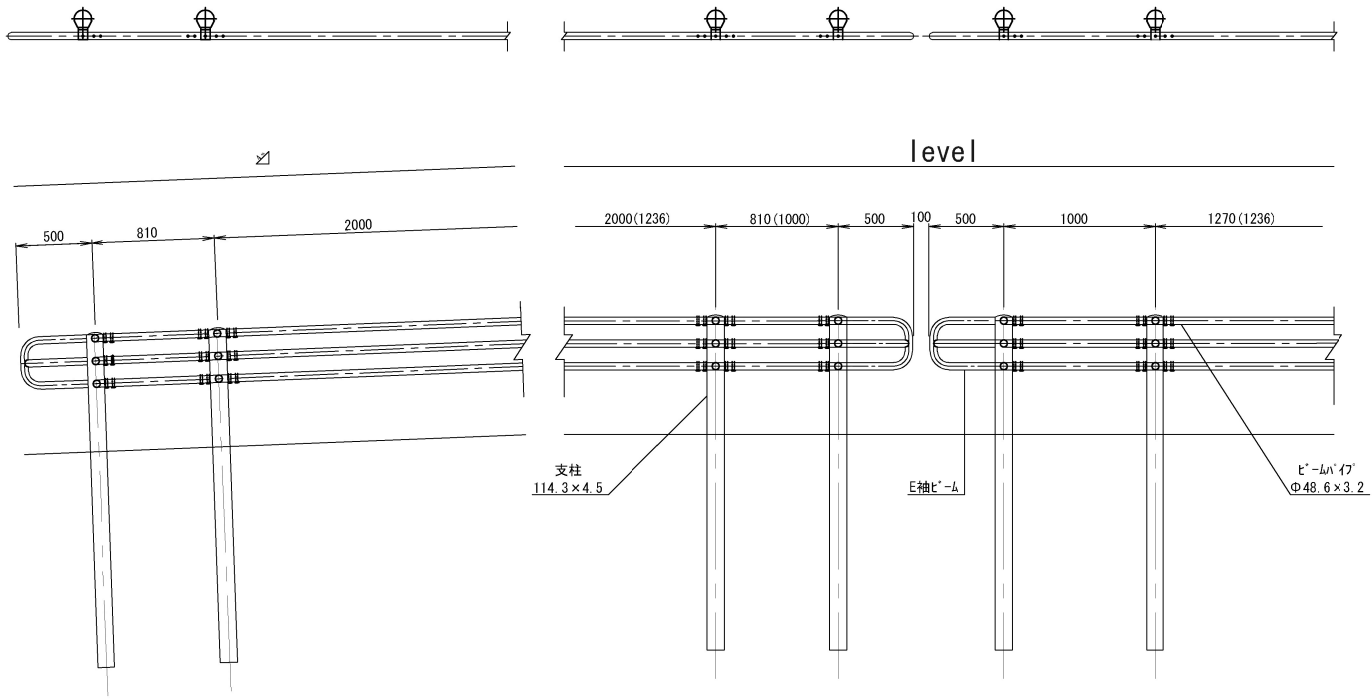

断面図 S=1 : 50

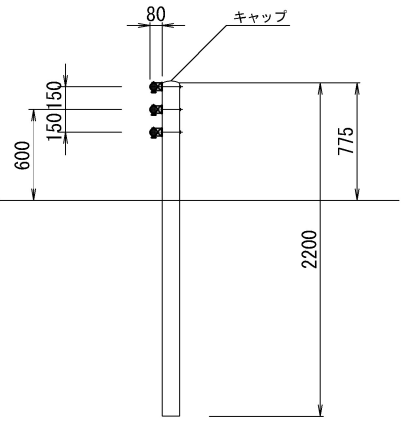

塗装品 GP-CP-2E

工事名	県道岡山赤穂線交通安全施設設置工事		
図面名	組立図・断面図		
工事場所	岡山市北区学南町三丁目地内ほか		
縮尺	1:50	図面番号	
作成年度	令和8年度		
施工担当課	岡山市 北区役所 地域整備課		