

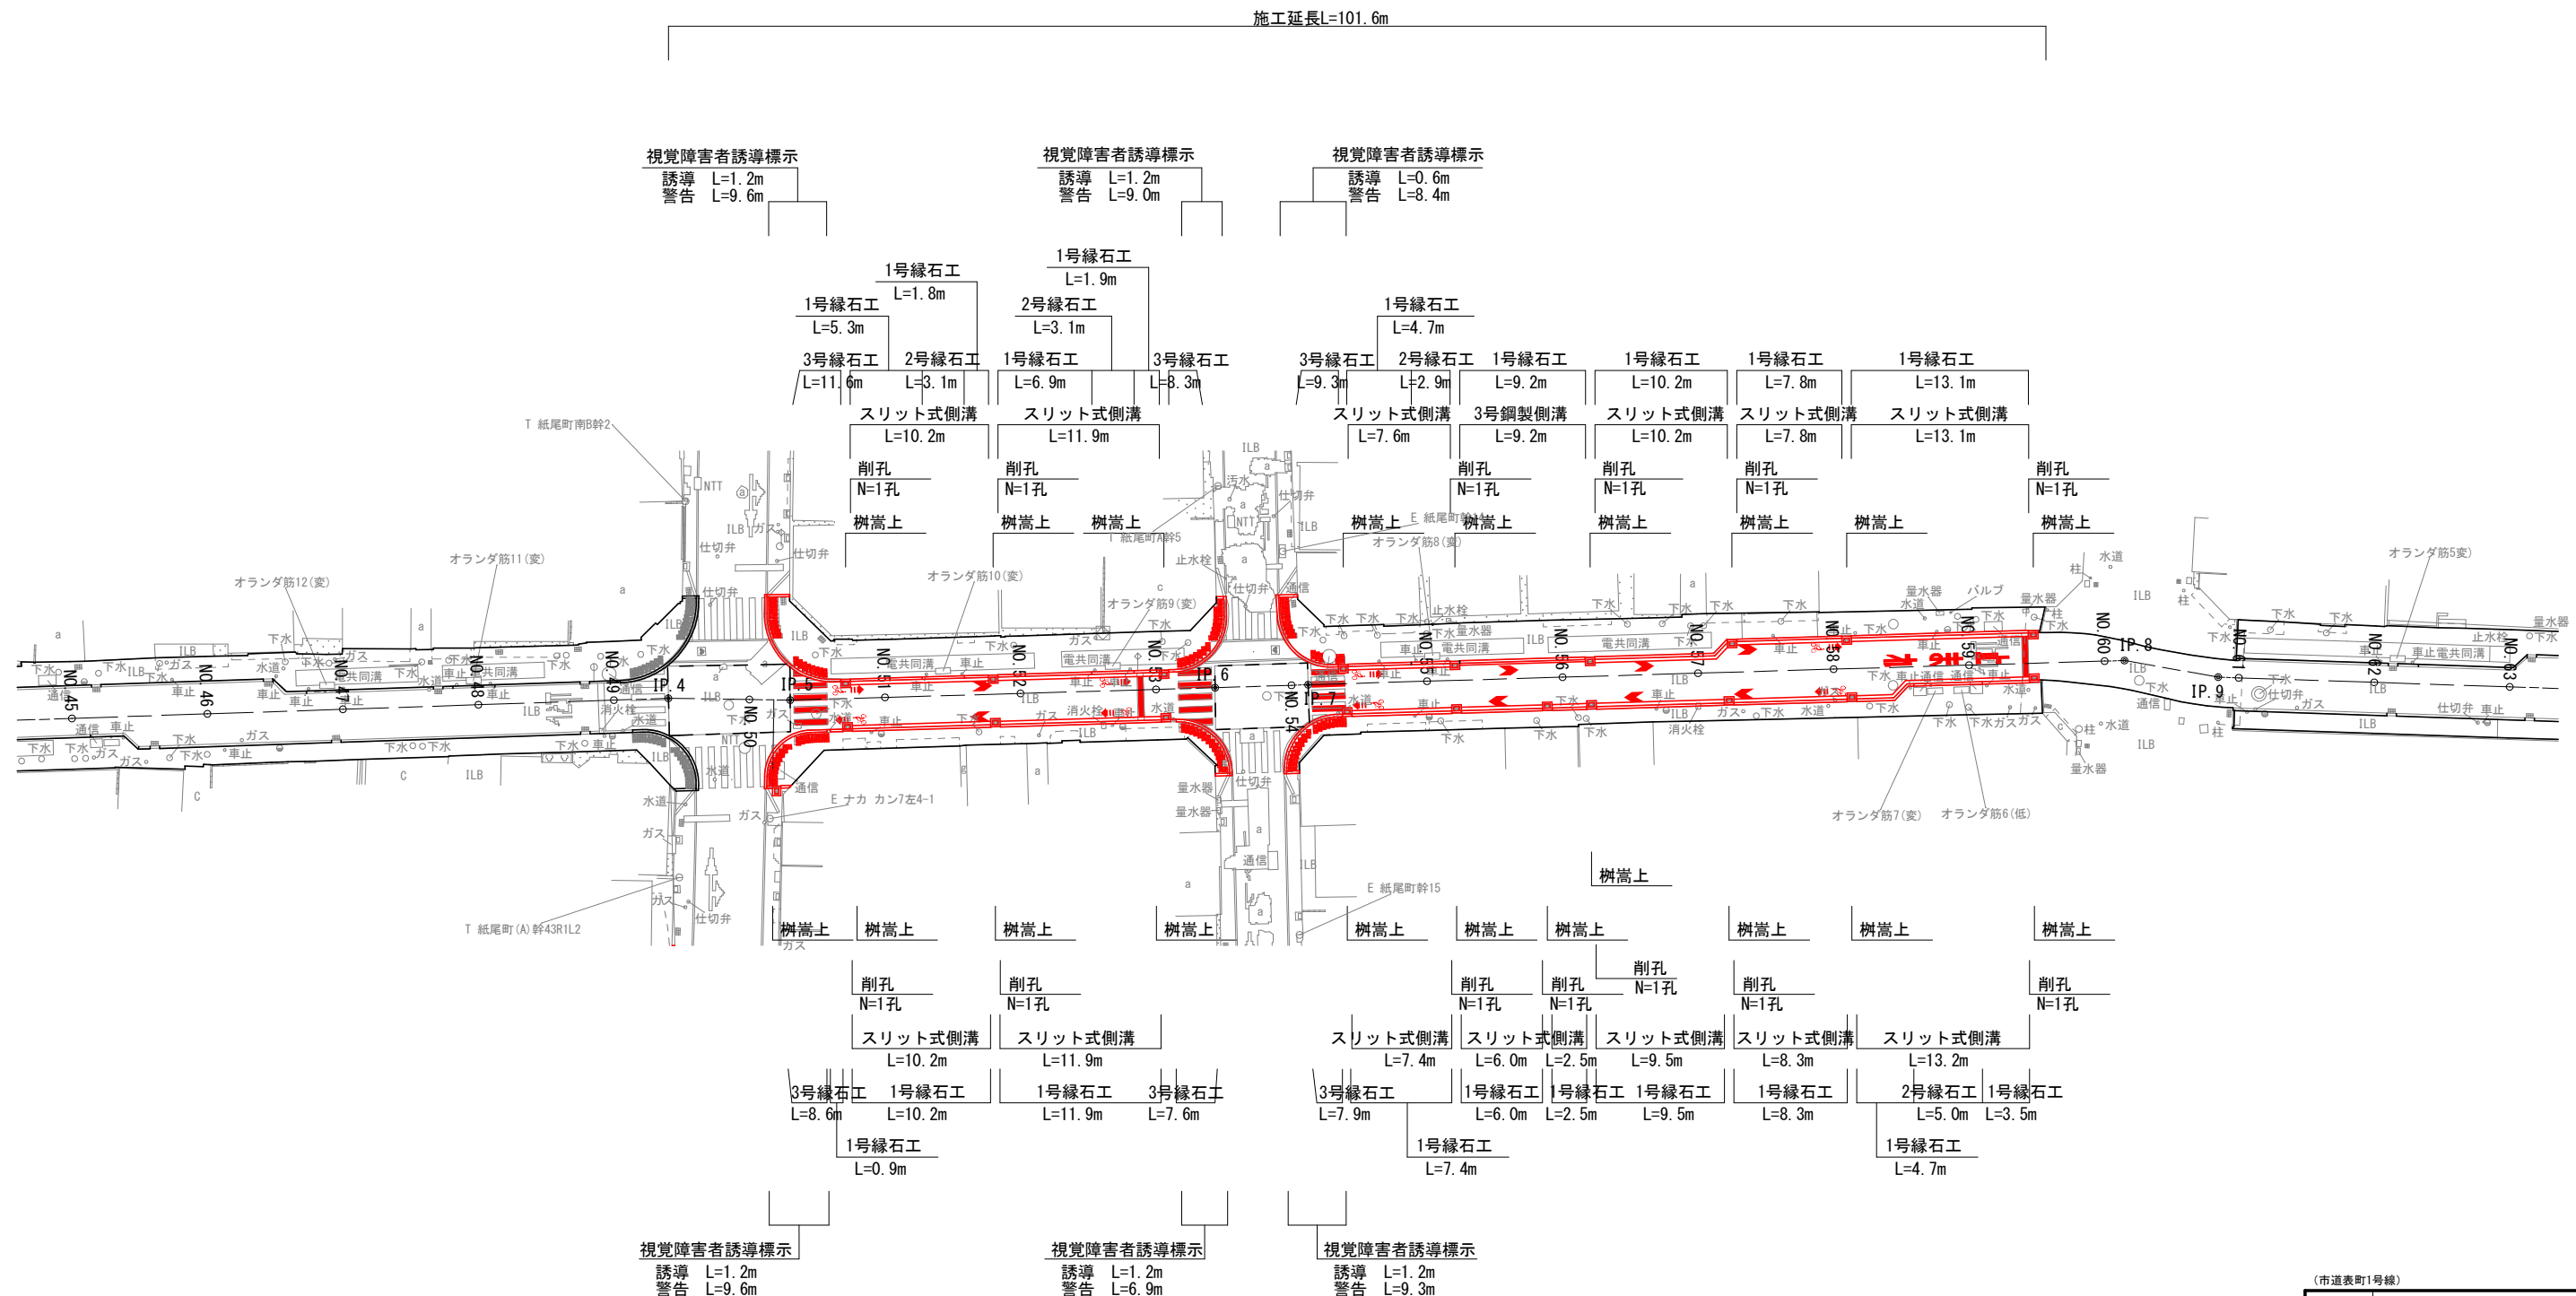


平面図
岡山市北区表町三丁目地内ほか
縮尺 S=1:500
(市道表町1号線)

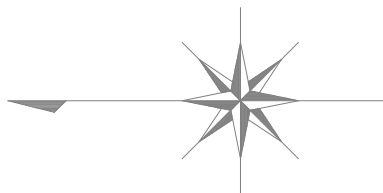


(市道表町1号線)			
工事名	市道表町1号線舗装工事 (R8)		
図面名	平面図		
施工年度	令和8年度		
縮 尺	S=1:500	図面番号	1/10
位 置	岡山市北区表町三丁目地内ほか		
免注者	岡山市北区役所 地域整備課		

縦断面図
岡山市北区表町三丁目地内ほか
縮尺 V=1:100 H=1:500
(市道表町1号線)

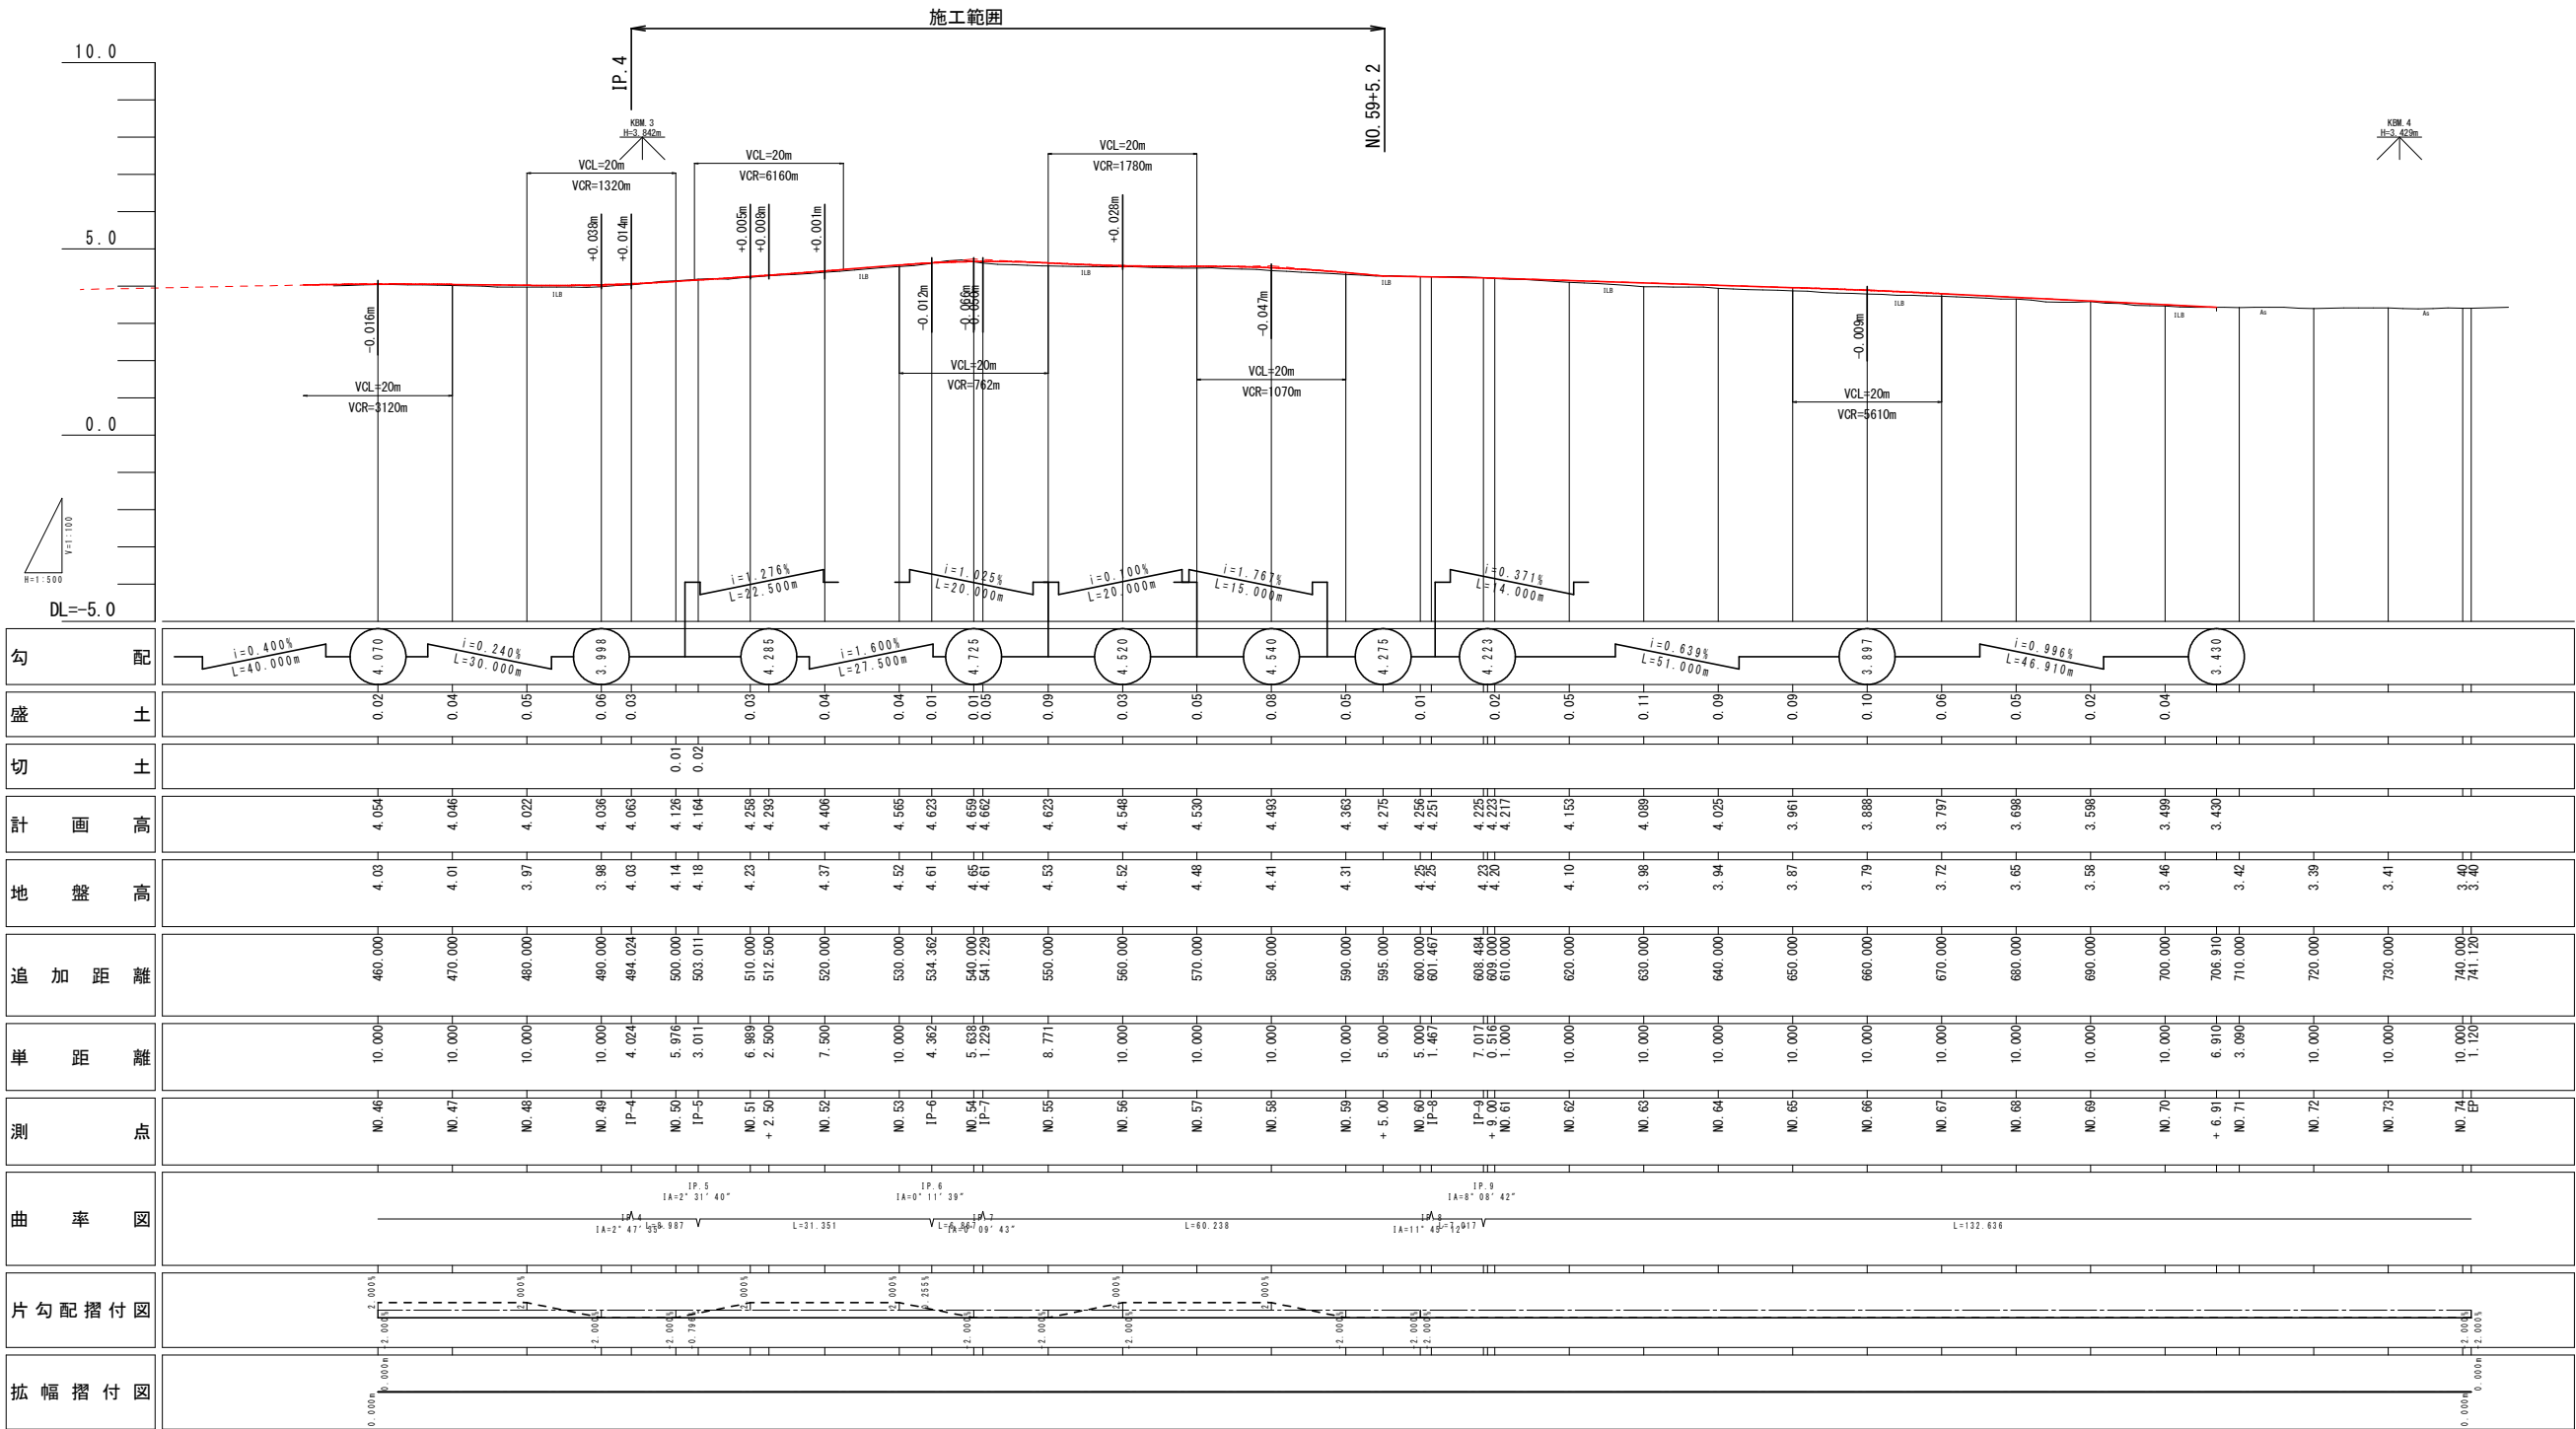


工事名	市道表町1号線舗装工事 (R8)		
図面名	縦断面図		
施工年度	令和8年度		
縮 尺	V=1:100 H=1:500	図面番号	2/10
位 置	岡山市北区表町三丁目地内ほか		
免注者	岡山市北区役所 地域整備課		


標準断面図 S=1:50

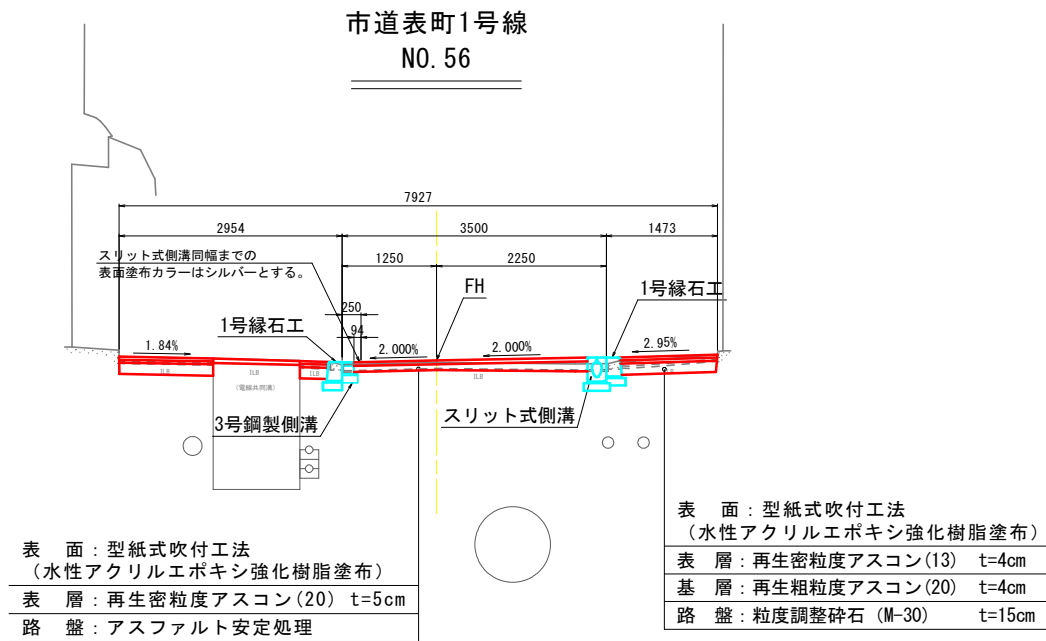


DL=0.00

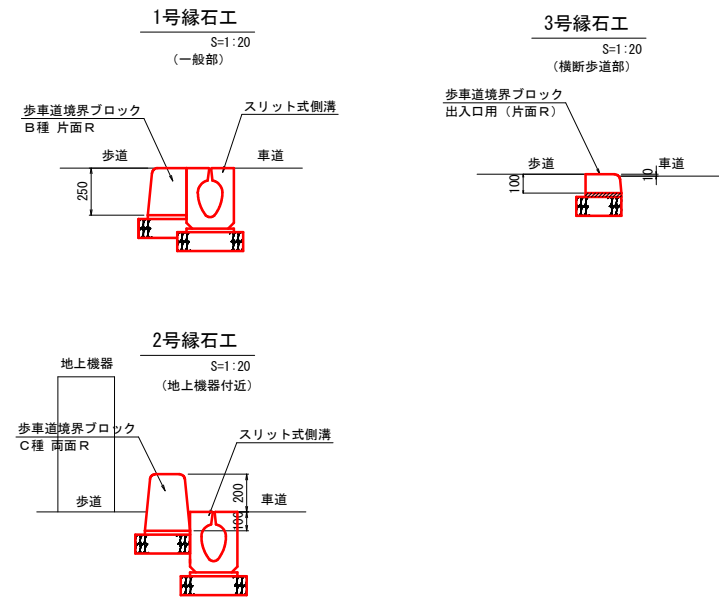

車 道 部 S=1:20

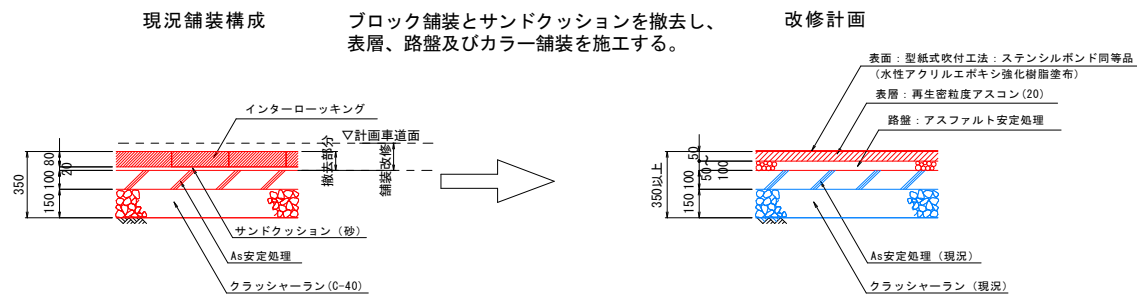

歩 道 部 S=1:20

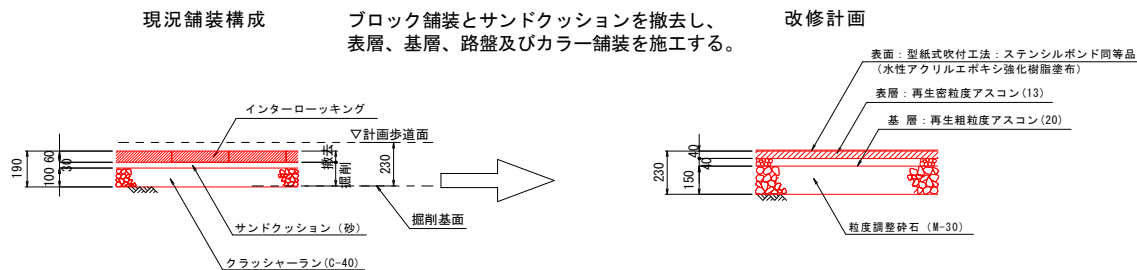


DL=0.00

工事名	市道表町1号線舗装工事 (R8)		
図面名	標準断面図		
施工年度	令和8年度		
縮 尺	S=1:50	図面番号	3/10
位 置	岡山市北区表町三丁目地内ほか		
発注者	岡山市北区役所 地域整備課		


横断面図 (1)
岡山市北区表町三丁目地内ほか
縮尺 S=1:50
(市道表町1号線)

DL=0.00

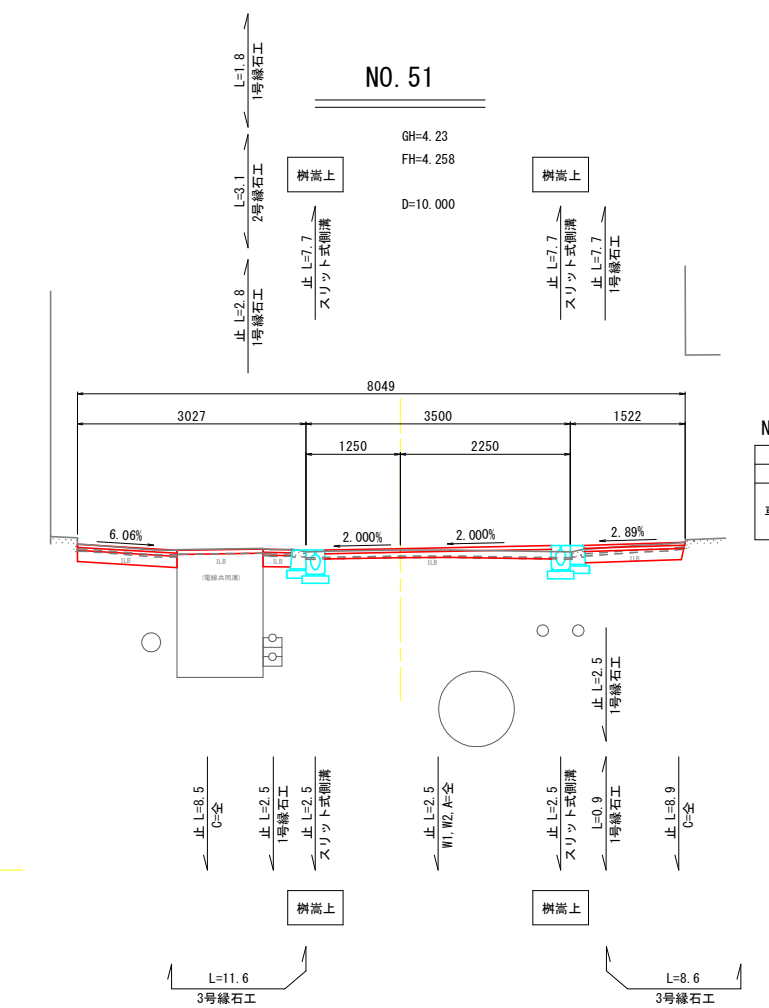

NO. 51					
種 別	規 格	記号	数 量		
掘 削	片 切	C	0.3	0.1	0.2
	表 層	W1	3.00		
	路盤 (幅)	W2	3.00		
車道舗装	路盤 (断面)	A	0.26		

NO. 50

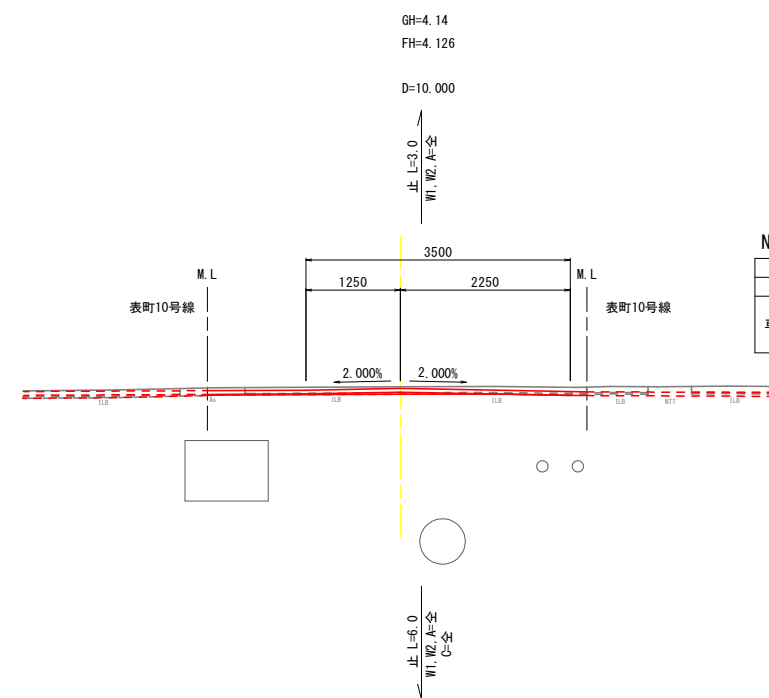


NO. 50					
種 別	規 格	記号	数 量		
掘 削	片 切	C	-	0.1	-
	表 層	W1	5.03		
	路盤 (幅)	W2	5.03		
車道舗装	路盤 (断面)	A	0.06		


DL=0.00

(市道表町1号線 NO. 50～NO. 51)			
工事名	市道表町1号線舗装工事 (R8)		
図面名	横断面図 (1)		
施工年度	令和8年度		
縮 尺	S=1:50	図面番号	4/10
位 置	岡山市北区表町三丁目地内ほか		
発注者	岡山市北区役所 地域整備課		


横断面図 (2)
岡山市北区表町三丁目地内ほか
縮尺 S=1:50
(市道表町1号線)

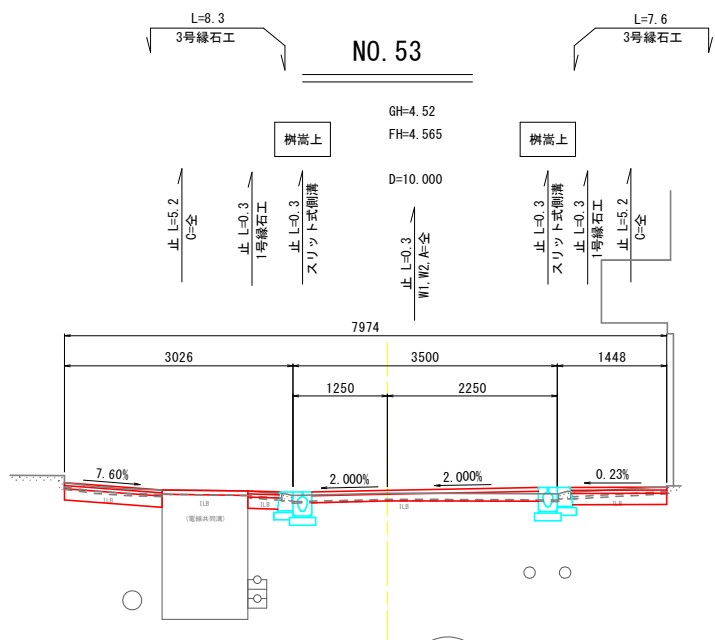


NO. 53					
種 別	規 格	記号	数 量		
掘 削	片 切	C	0.3	0.1	0.2
車道舗装	表 層	W1	3.00		
	路盤 (幅)	W2	3.00		
	路盤 (断面)	A	0.31		

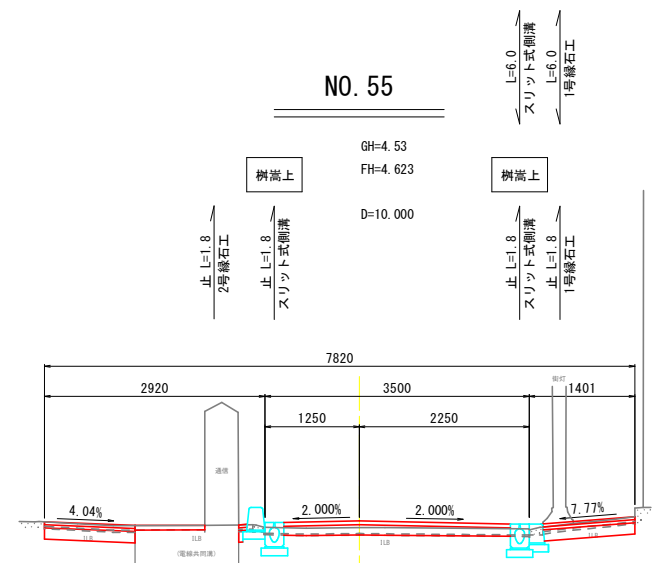

NO. 55					
種 別	規 格	記号	数 量		
掘 削	片 切	C	0.2	0.1	0.2
車道舗装	表 層	W1	3.00		
	路盤 (幅)	W2	3.00		
	路盤 (断面)	A	0.38		

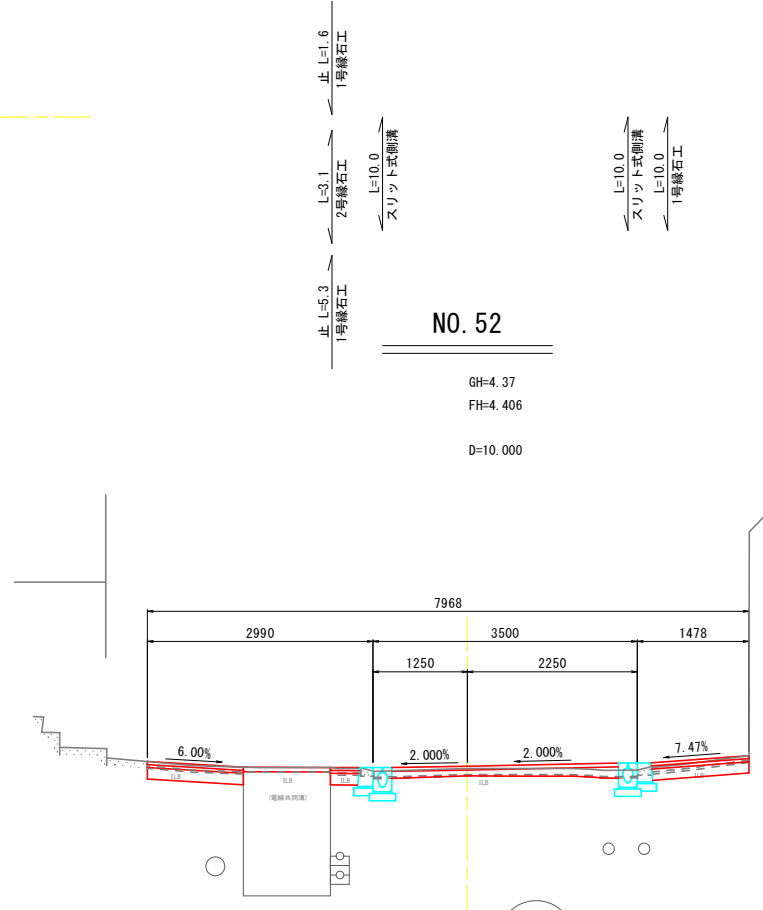

NO. 52					
種 別	規 格	記号	数 量		
掘 削	片 切	C	0.3	0.1	0.2
車道舗装	表 層	W1	3.00		
	路盤 (幅)	W2	3.00		
	路盤 (断面)	A	0.30		

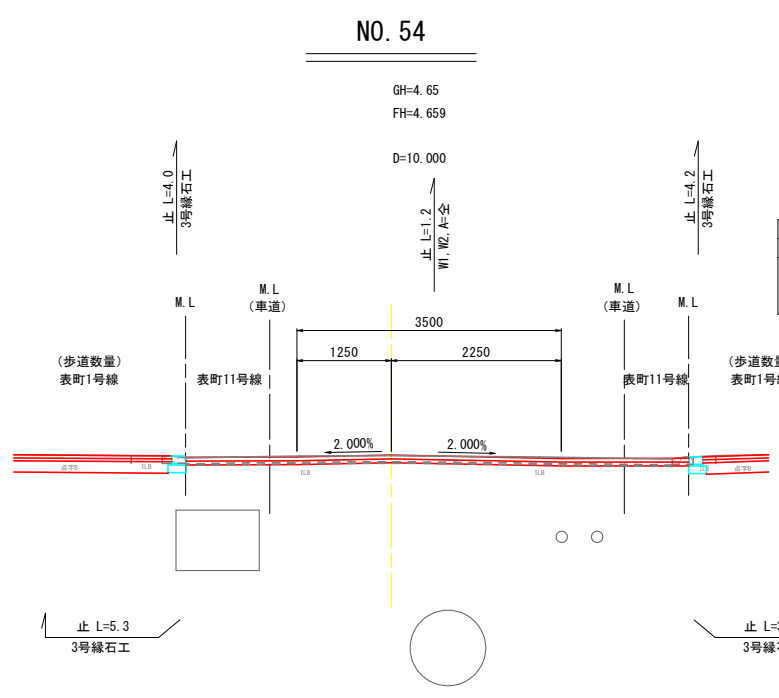

NO. 54					
種 別	規 格	記号	数 量		
掘 削	片 切	C	-	0.1	-
車道舗装	表 層	W1	4.70		
	路盤 (幅)	W2	4.70		
	路盤 (断面)	A	0.23		

(市道表町1号線 NO. 52~NO. 55)			
工事名	市道表町1号線舗装工事 (R8)		
図面名	横断面図 (2)		
施工年度	令和8年度		
縮 尺	S=1:50	図面番号	5/10
位 置	岡山市北区表町三丁目地内ほか		
発注者	岡山市北区役所 地域整備課		

DL=0.00

DL=0.00

DL=0.00

DL=0.00

(市道表町1号線)



種 別	規 格	記号	数 量		
掘 削	片 切	C	0.3	0.1	0.1
車道舗装	表 層	W1	3.00		
	路盤（幅）	W2	3.00		
	路盤（断面）	A	0.35		

種 別	規 格	記号	数 量		
掘 削	片 切	C	0.3	0.1	0.4
車道舗装	表 層	W1	3.00		
	路盤 (幅)	W2	3.00		
	路盤 (断面)	A	0.28		


種 別	規 格	記号	数 量		
掘 削	片 切	C	0.3	0.1	0.1
車道舗装	表 層	W1	4.00		
	路盤 (幅)	W2	4.00		
	路盤 (断面)	A	0.56		

工事名	市道表町1号線舗装工事 (R8)		
図面名	横断面図 (3)		
施工年度	令和8年度		
縮 尺	S=1:50	図面番号	6/10
位 置	岡山市北区表町3丁目地内ほか		
発注者	岡山市北区役所 地域整備課		

DL=0.00


構 造 図 (1)

スリット式側溝
S=1 : 10

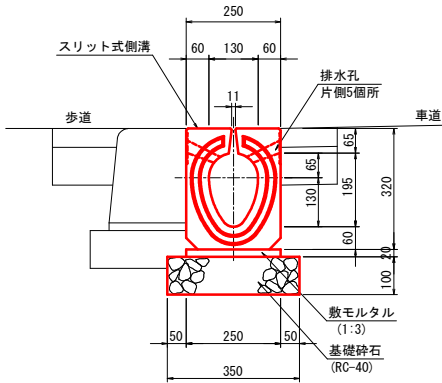


数量表			
名 称	規 格	単位	数 量
プレキャスト側溝	スリット式	本	5
敷モルタル	1:3	m3	0.050
基礎碎石	RC-40, t=10cm	m2	3.500

視覚障害者誘導ブロック
(点状シート) S=1:10

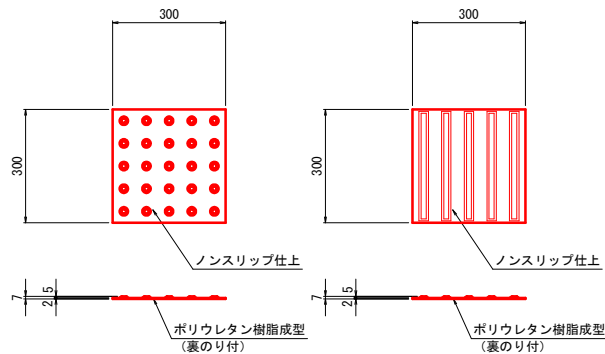


路面標示設置標準図


自転車ピクトグラム
S=1:50

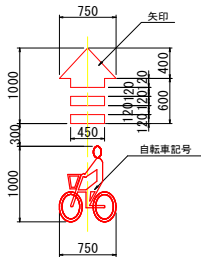

矢羽根 (1500タイプ)
(記号：青) S=1:50

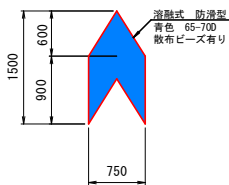


3号鋼製側溝
(T-25車両乗り入れ部) S=1 : 10

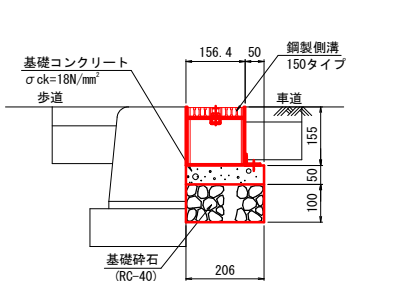


数量表			
名 称	規 格	単位	数 量
鋼製側溝	H150タイプ T-25車両乗り入れ部	本	10.0
基礎コンクリート	$\sigma_{ck}=18N/mm^2$	m3	0.103
型 枠	均 し	m2	0.500
基礎碎石	RC-40, t=10cm	m2	2.060

平面図

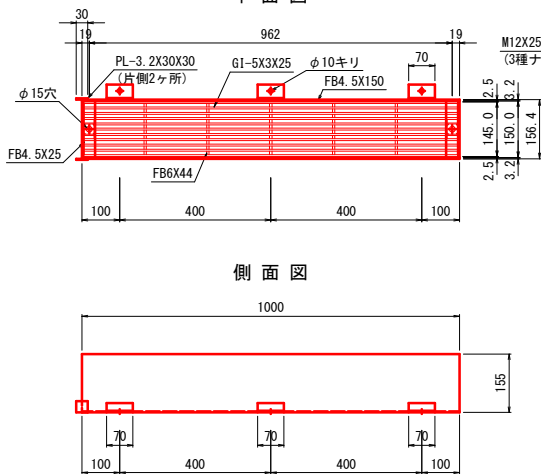

側面図



断面図

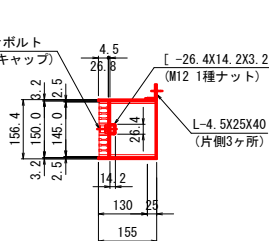

主部材ノンスリップ部詳細





鋼製側溝接続
S=1 : 10

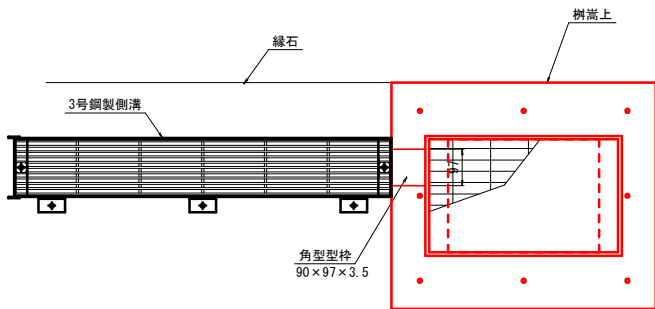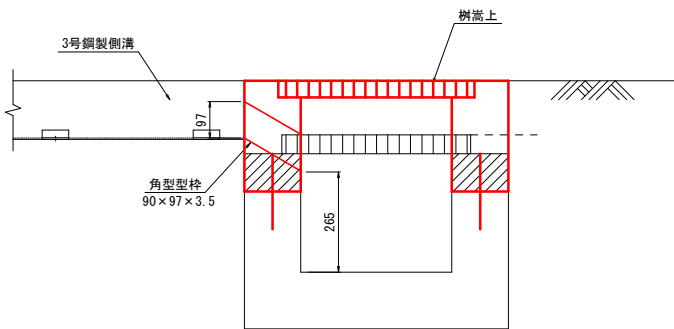

数量表			
名 称	規 格	単位	数 量
角型型枠 (フジボイド角)	90×97×3.5	m	0.17

樹 嵩 上
S=1 : 10

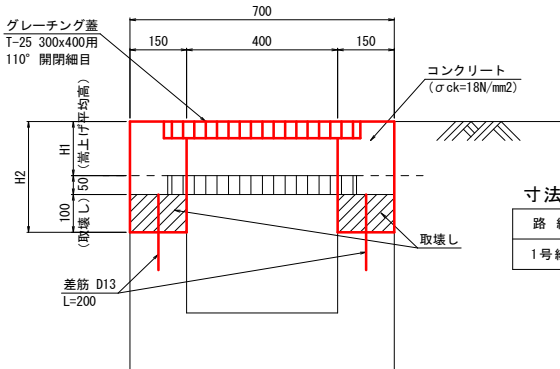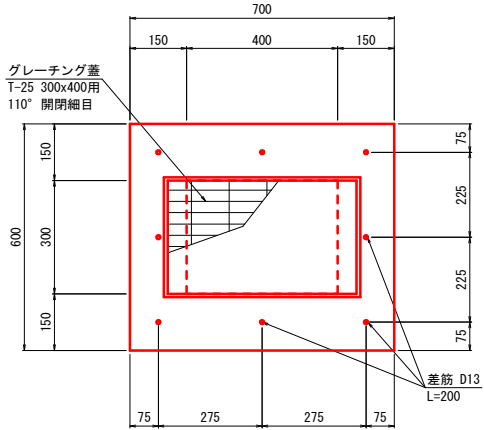

寸法表		
路 線	H1 (mm)	H2 (mm)
1 号線	63	213

数量表			
名 称	規 格	単位	数 量 (1箇所)
コンクリート	$\sigma_{ck}=18N/mm^2$	m ³	0.064
型 枠	小 型	m ²	0.852
差 筋	D13 L=200	t	0.002
グレーチング蓋	T-25 細目110° 開閉 300×400用	組	1
コンクリート 取壊し	無 筋	m ³	0.030
コンクリート 削孔	L=100	孔	8


※側溝接続部の削孔は別途算出

工事名	市道表町1号線舗装工事 (R8)		
図面名	構 造 図 (1)		
施工年度	令和8年度		
縮 尺	図 示	図面番号	7/10
位 置	岡山市北区表町三丁目地内ほか		
発注者	岡山市北区役所 地域整備課		

構 造 図 (2)

1号縁石工

(一般部) S=1:10

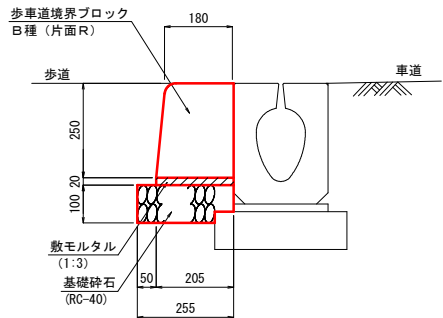


数量表

10.0m当り

名 称	規 格	単 位	数 量
歩車道境界ブロック	B種 (片面R)	個	16.5
敷モルタル	1:3	m ²	0.041
基礎砕石	RC-40, t=10cm	m ²	2.550

2号縁石工

(地上機器付近) S=1:10

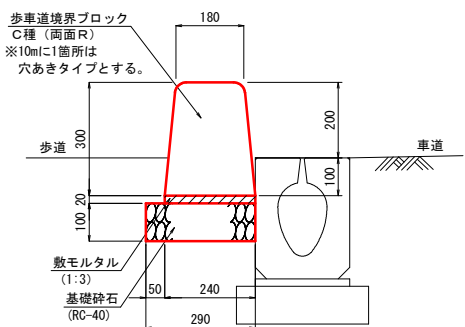


数量表

10.0m当り

名 称	規 格	単 位	数 量
歩車道境界ブロック	C種 (両面R)	個	16.5
敷モルタル	1:3	m ²	0.048
基礎砕石	RC-40, t=10cm	m ²	2.900

3号縁石工

(歩道巻き込み部) S=1:10

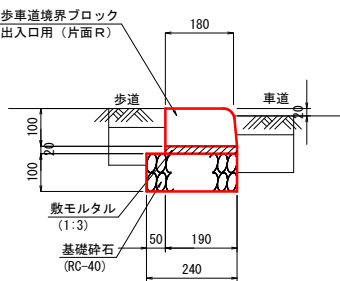


数量表

10.0m当り


名 称	規 格	単 位	数 量
歩車道境界ブロック	出入口用 (片面R)	個	16.5
敷モルタル	1:3	m ²	0.038
基礎砕石	RC-40, t=10cm	m ²	2.400

歩道擦付け詳細図


平 面 図
S=1:50

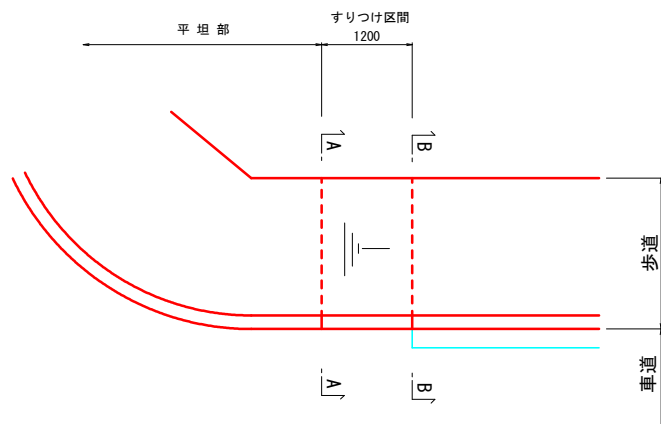


正 面 図
S=1:50

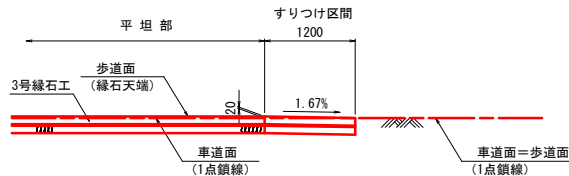

A - A
S=1:20

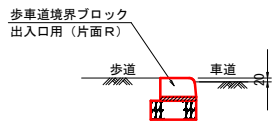


B - B
S=1:20

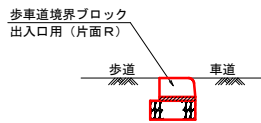

仮舗装・仮復旧（アスファルト舗装）構成図


スリット式側溝

S=1:10

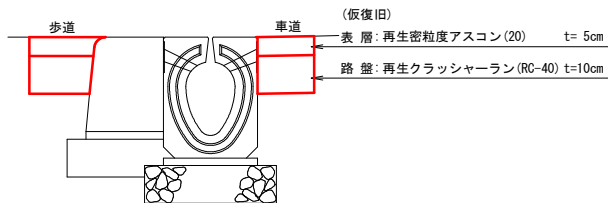


3号縁石工

(歩道巻き込み部) S=1:10

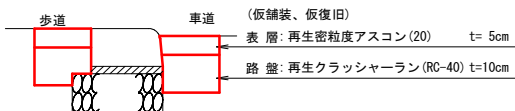

3号鋼製側溝

(T-25車両乗り入れ部) S=1:10

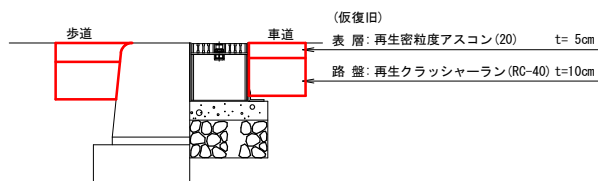


工事名	市道表町1号線舗装工事 (R8)		
図面名	構 造 図 (2)		
施工年度	令和8年度		
縮 尺	図 示	図面番号	8/10
位 置	岡山市北区表町三丁目地内ほか		
発注者	岡山市北区役所 地域整備課		


舗装平面図

縮尺 S=1:500

(市道表町1号線)

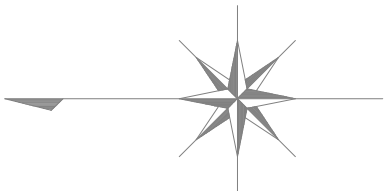

車道舗装 A=354m2 歩道舗装 A=300m2 蓋舗装 A=55m2 仮舗装 A=7m2 表面舗装 A=709m2

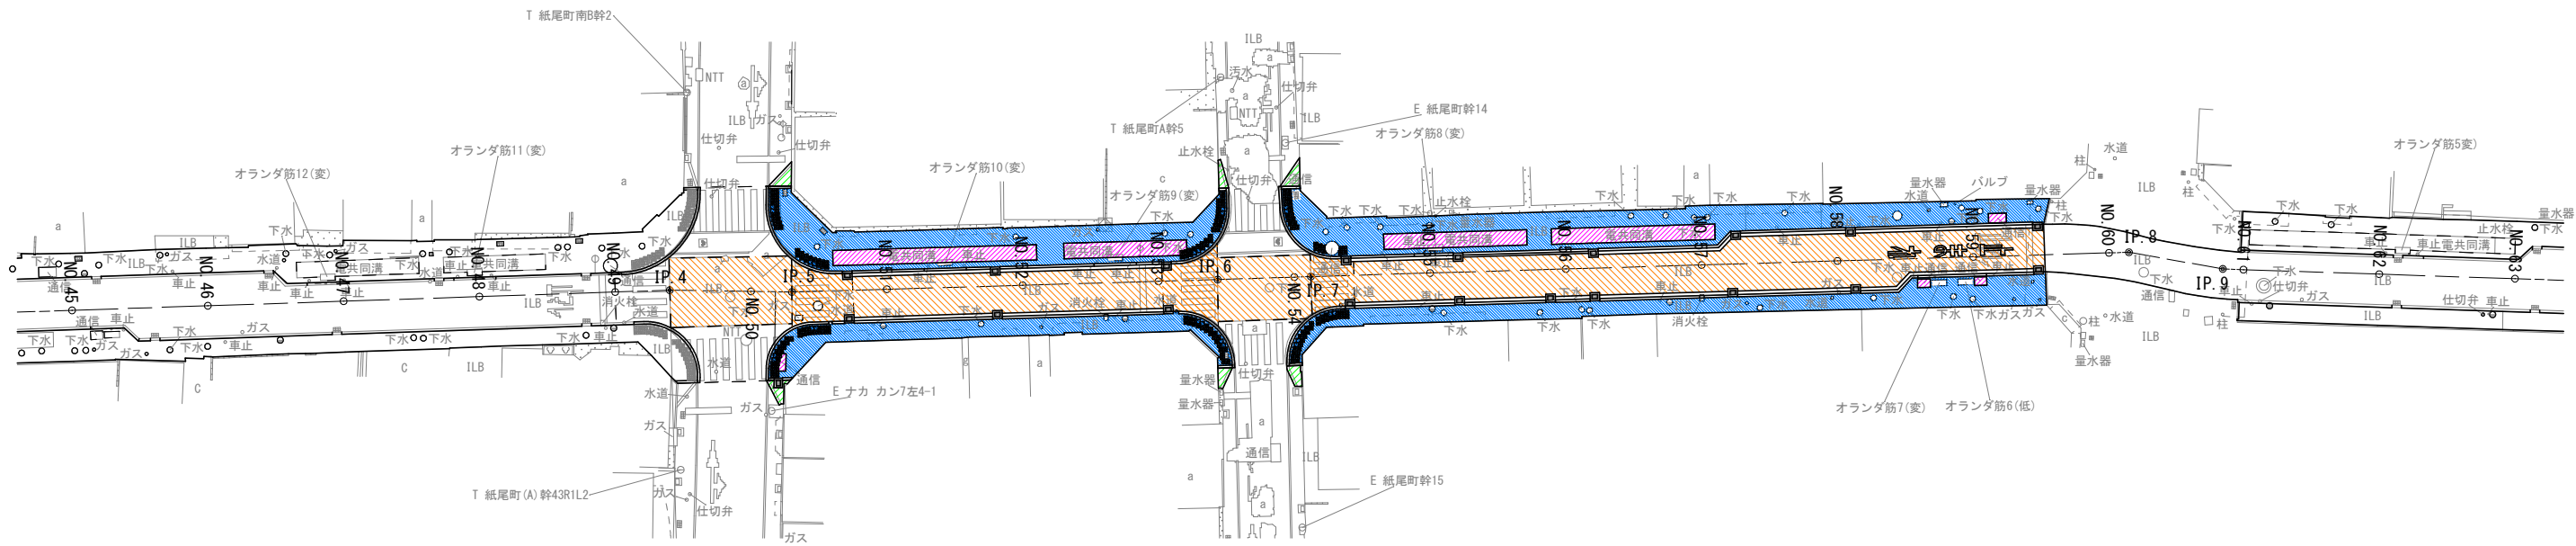



凡 例	
	車道舗装
	歩道舗装
	蓋舗装
	仮舗装

(市道表町1号線)			
工事名	市道表町1号線舗装工事 (R8)		
図面名	舗装平面図		
施工年度	令和8年度		
縮 尺	S=1:500	図面番号	9/10
位 置	岡山市北区表町三丁目地内ほか		
免注者	岡山市北区役所 地域整備課		

区 画 線 平 面 図

縮尺 S=1:500

(市道表町1号線)

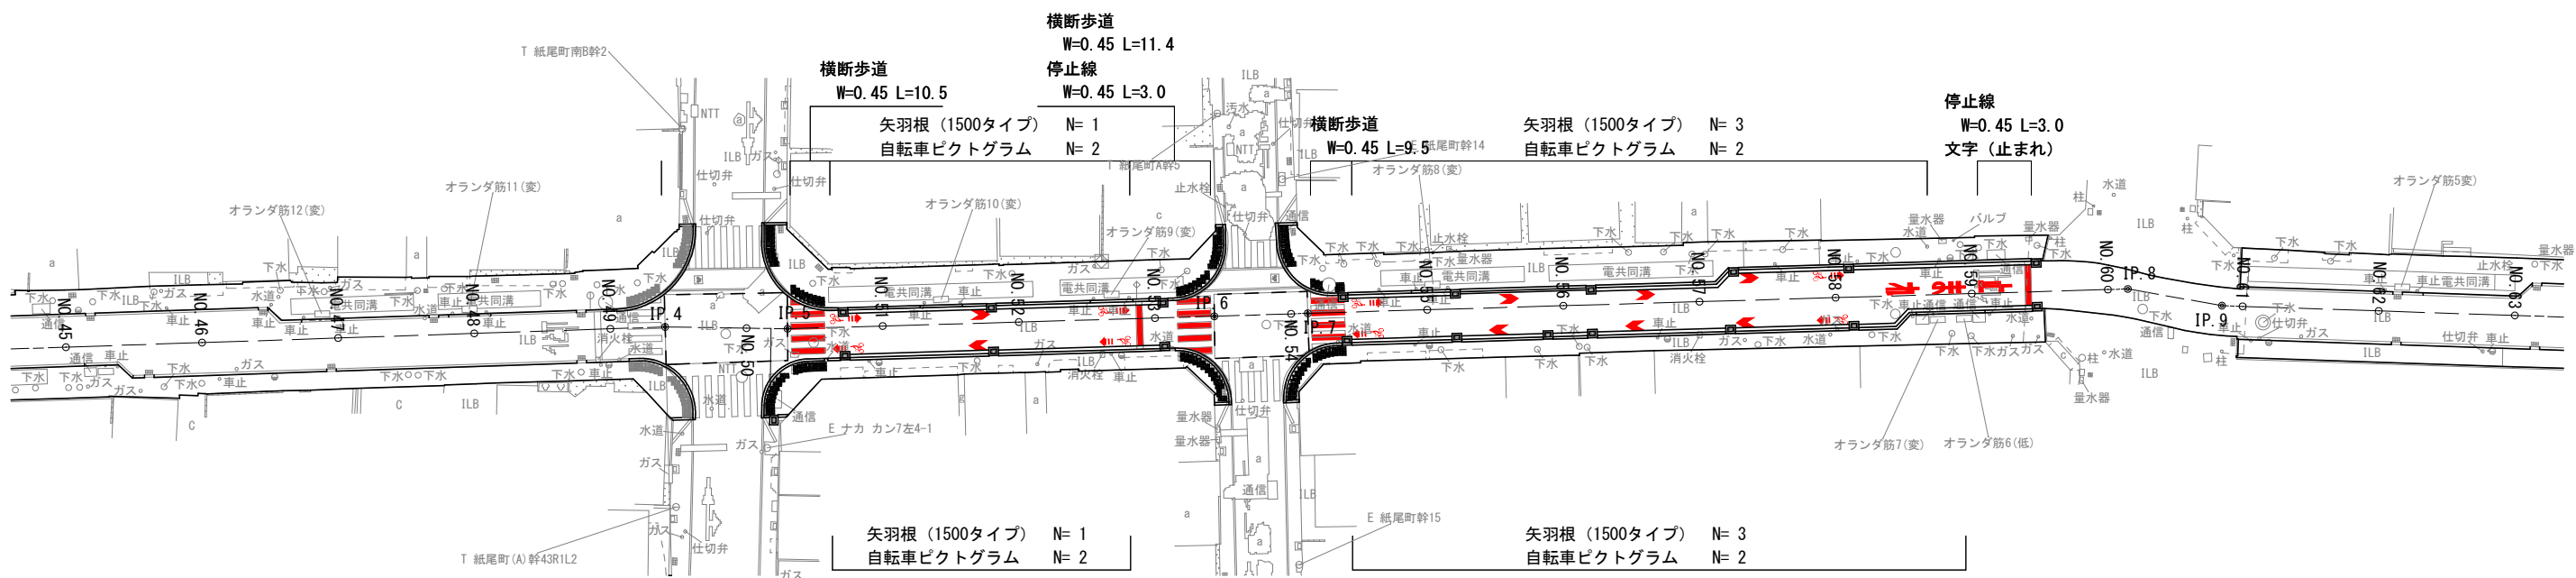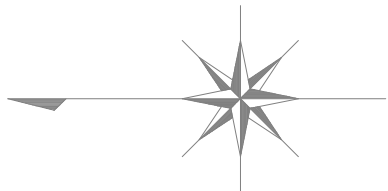

(市道表町1号線)

工事名	市道表町1号線舗装工事 (R8)		
図面名	区画線平面図		
施工年度	令和8年度		
縮 尺	S=1:500	図面番号	10/10
位 置	岡山市北区表町三丁目地内ほか		
免注者	岡山市北区役所 地域整備課		