


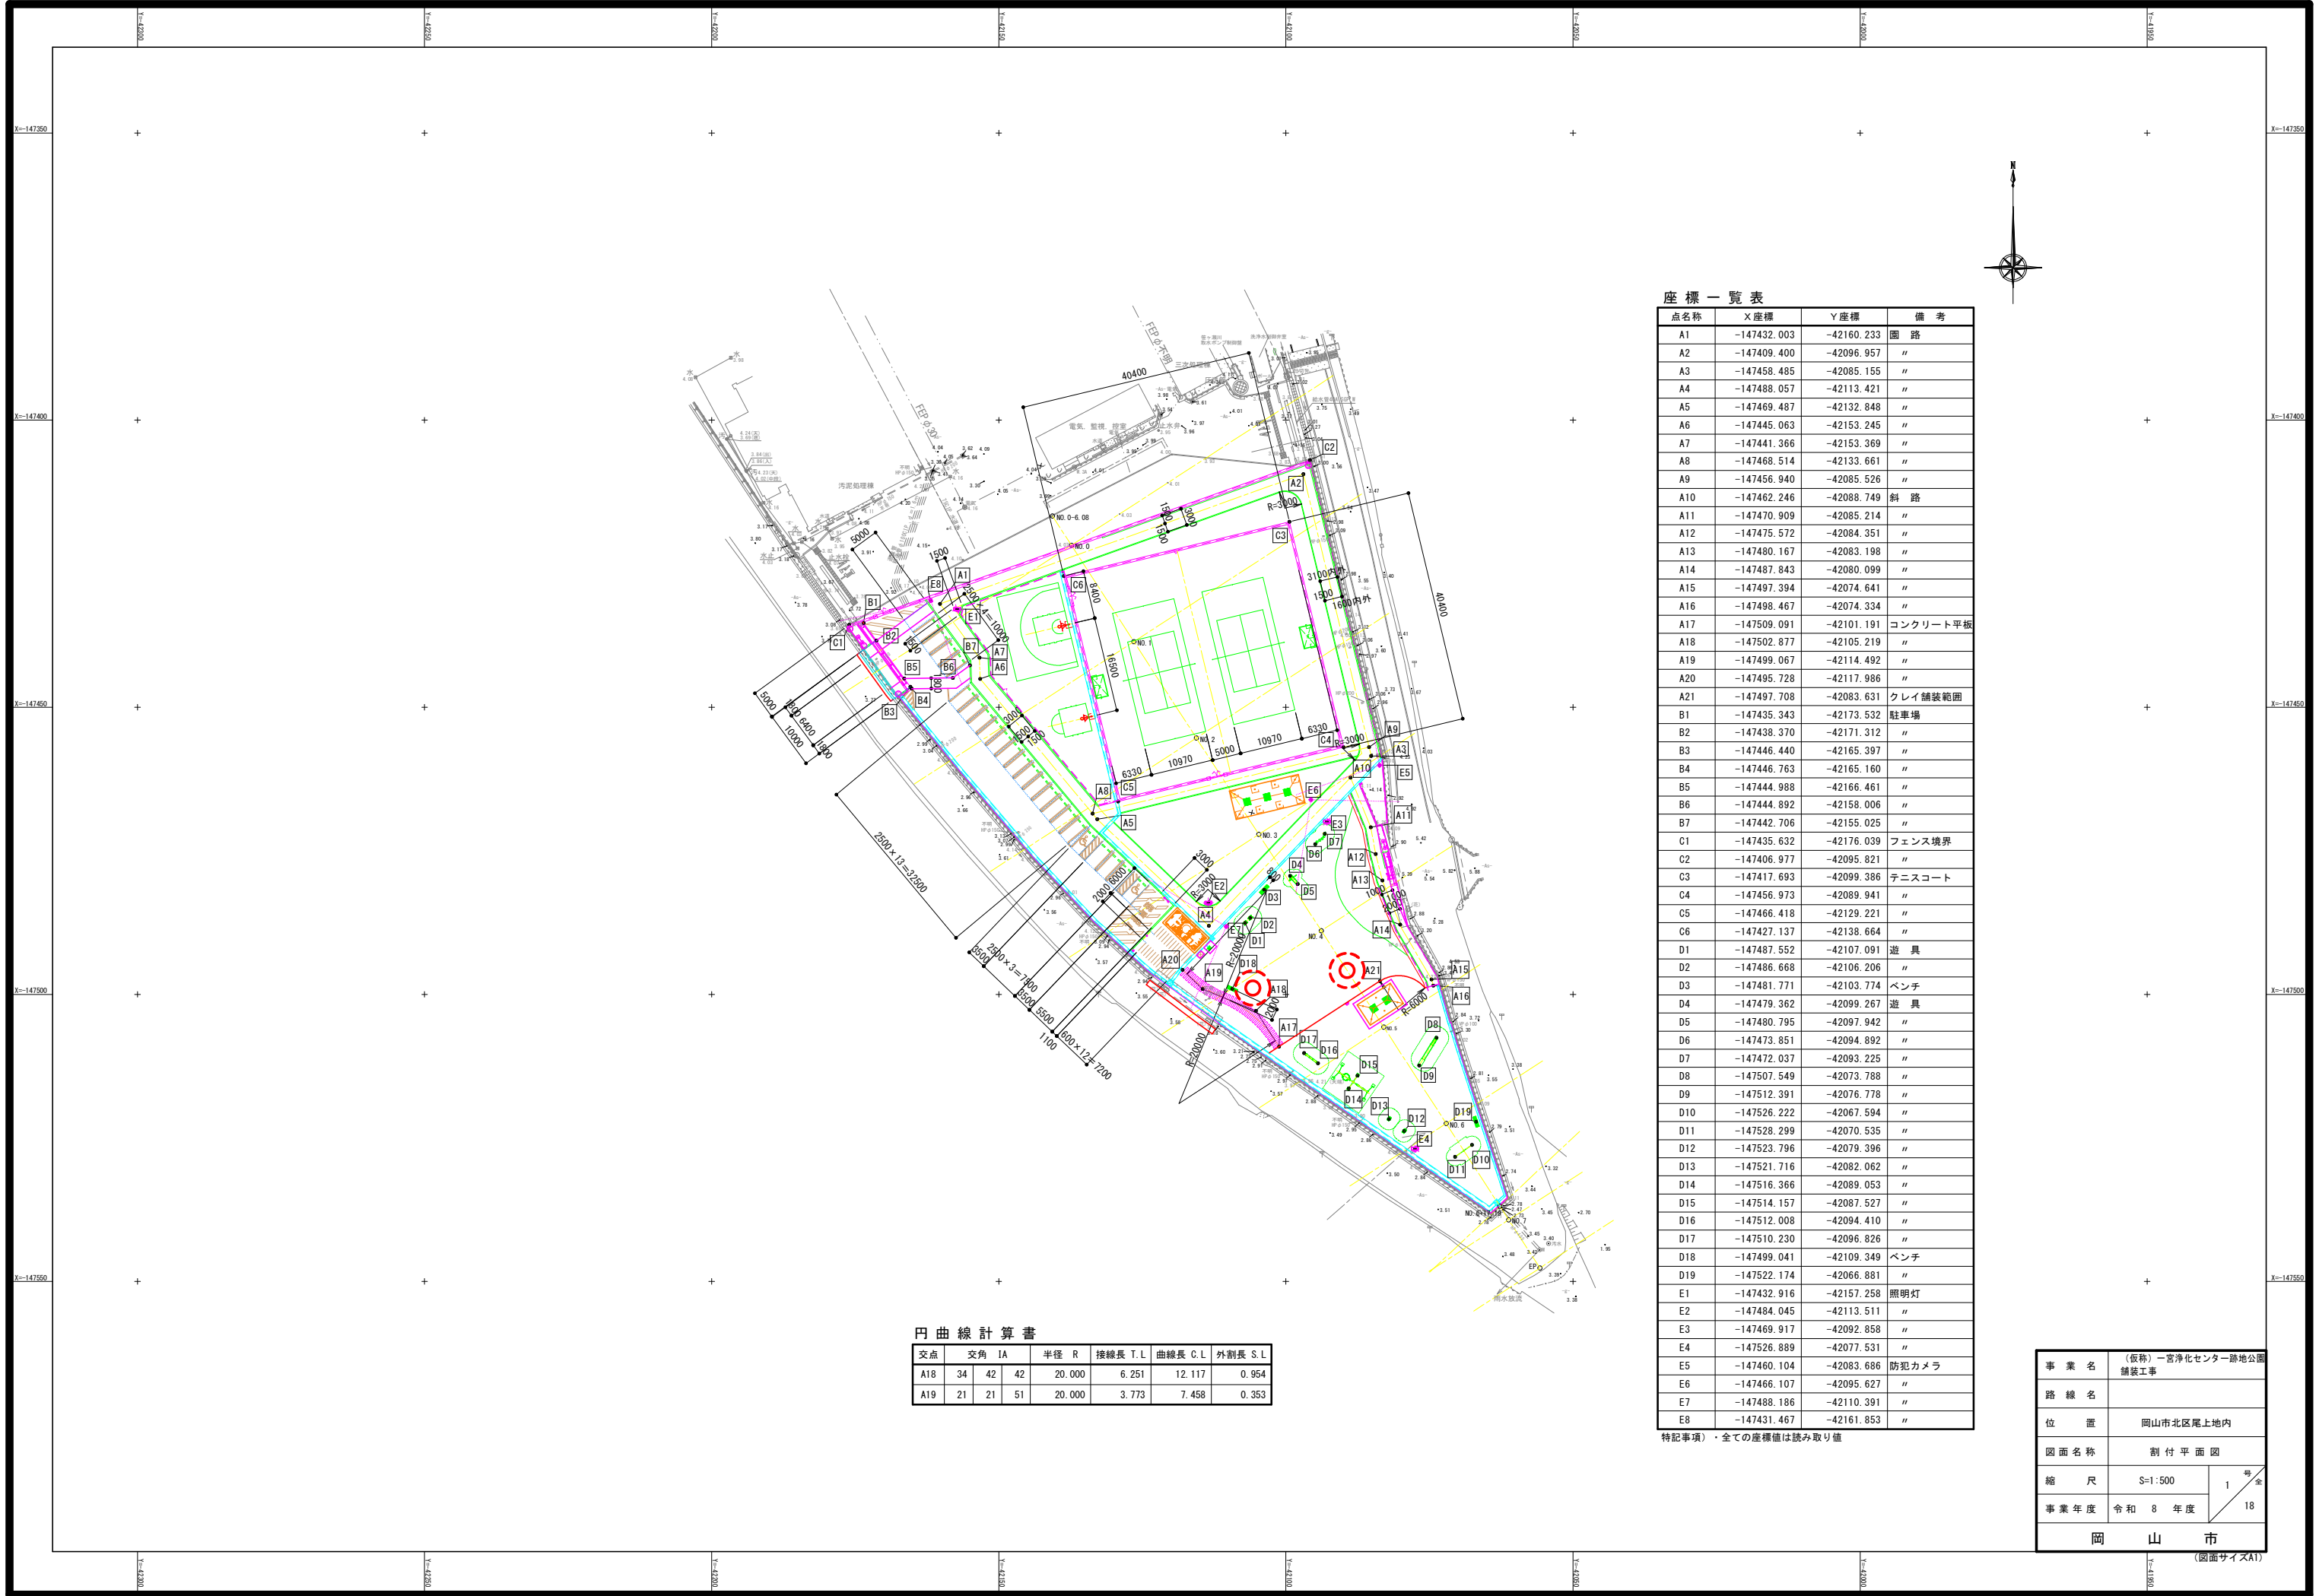

円曲線計算書


交点	交角 IA			半径 R	接線長 T.L	曲線長 C.L	外割長 S.L
A18	34	42	42	20.000	6.251	12.117	0.954
A19	21	21	51	20.000	3.773	7.458	0.353

座標一覧表


点名称	X座標	Y座標	備考
A1	-147432.003	-42160.233	園路
A2	-147409.400	-42096.957	〃
A3	-147458.485	-42085.155	〃
A4	-147488.057	-42113.421	〃
A5	-147469.487	-42132.848	〃
A6	-147445.063	-42153.245	〃
A7	-147441.366	-42153.369	〃
A8	-147468.514	-42133.661	〃
A9	-147456.940	-42085.526	〃
A10	-147462.246	-42088.749	斜路
A11	-147470.909	-42085.214	〃
A12	-147475.572	-42084.351	〃
A13	-147480.167	-42083.198	〃
A14	-147487.843	-42080.099	〃
A15	-147497.394	-42074.641	〃
A16	-147498.467	-42074.334	〃
A17	-147509.091	-42101.191	コンクリート平板
A18	-147502.877	-42105.219	〃
A19	-147499.067	-42114.492	〃
A20	-147495.728	-42117.986	〃
A21	-147497.708	-42083.631	クレイ舗装範囲
B1	-147435.343	-42173.532	駐車場
B2	-147438.370	-42171.312	〃
B3	-147446.440	-42165.397	〃
B4	-147446.763	-42165.160	〃
B5	-147444.988	-42166.461	〃
B6	-147444.892	-42158.006	〃
B7	-147442.706	-42155.025	〃
C1	-147435.632	-42176.039	フェンス境界
C2	-147406.977	-42095.821	〃
C3	-147417.693	-42099.386	テニスコート
C4	-147456.973	-42089.941	〃
C5	-147466.418	-42129.221	〃
C6	-147427.137	-42138.664	〃
D1	-147487.552	-42107.091	遊具
D2	-147486.668	-42106.206	〃
D3	-147481.771	-42103.774	ベンチ
D4	-147479.362	-42099.267	遊具
D5	-147480.795	-42097.942	〃
D6	-147473.851	-42094.892	〃
D7	-147472.037	-42093.225	〃
D8	-147507.549	-42073.788	〃
D9	-147512.391	-42076.778	〃
D10	-147526.222	-42067.594	〃
D11	-147528.299	-42070.535	〃
D12	-147523.796	-42079.396	〃
D13	-147521.716	-42082.062	〃
D14	-147516.366	-42089.053	〃
D15	-147514.157	-42087.527	〃
D16	-147512.008	-42094.410	〃
D17	-147510.230	-42096.826	〃
D18	-147499.041	-42109.349	ベンチ
D19	-147522.174	-42066.881	〃
E1	-147432.916	-42157.258	照明灯
E2	-147484.045	-42113.511	〃
E3	-147469.917	-42092.858	〃
E4	-147526.889	-42077.531	〃
E5	-147460.104	-42083.686	防犯カメラ
E6	-147466.107	-42095.627	〃
E7	-147488.186	-42110.391	〃
E8	-147431.467	-42161.853	〃

特記事項）・全ての座標値は読み取り値

事業名	(仮称)一宮浄化センター跡地公園 舗装工事		
路線名			
位置	岡山市北区尾上地内		
図面名称	割付平面図		
縮尺	S=1:500	1	号全
事業年度	令和 8 年度		18
岡 山 市			
(図面サイズA1)			

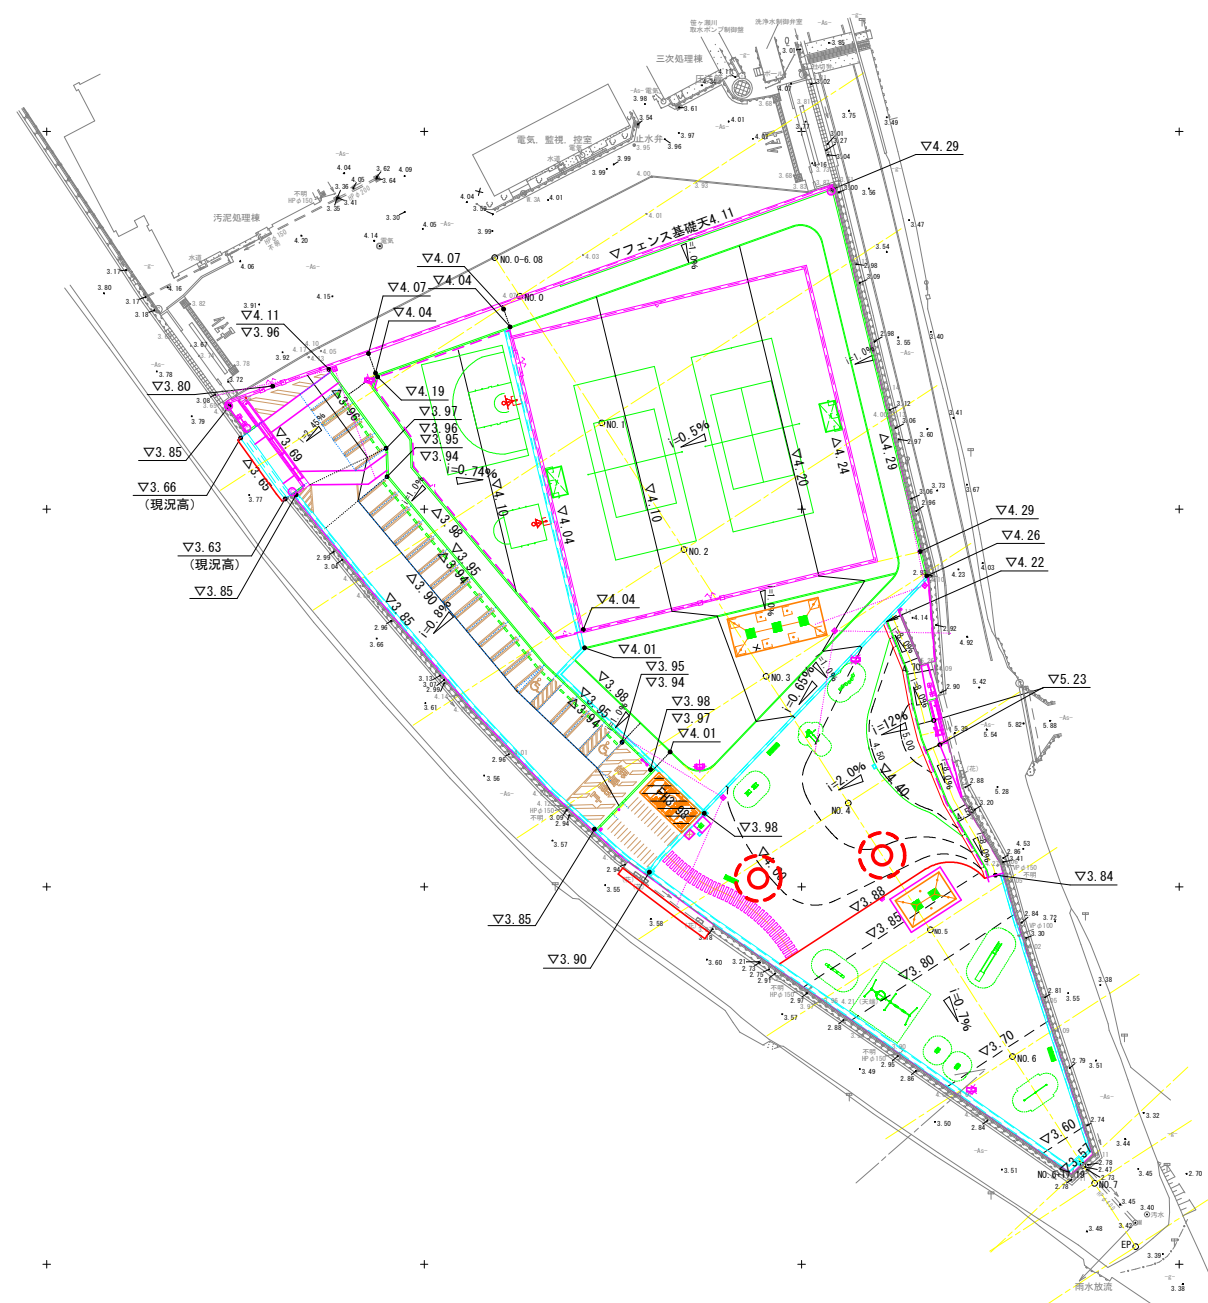

事業名	(仮称)一宮浄化センター跡地公園 舗装工事		
路線名			
位置	岡山市北区尾上地内		
図面名称	計画高平面図		
縮尺	S=1:500	2	号全
事業年度	令和 8 年度		18
岡 山 市			
(図面サイズA1)			

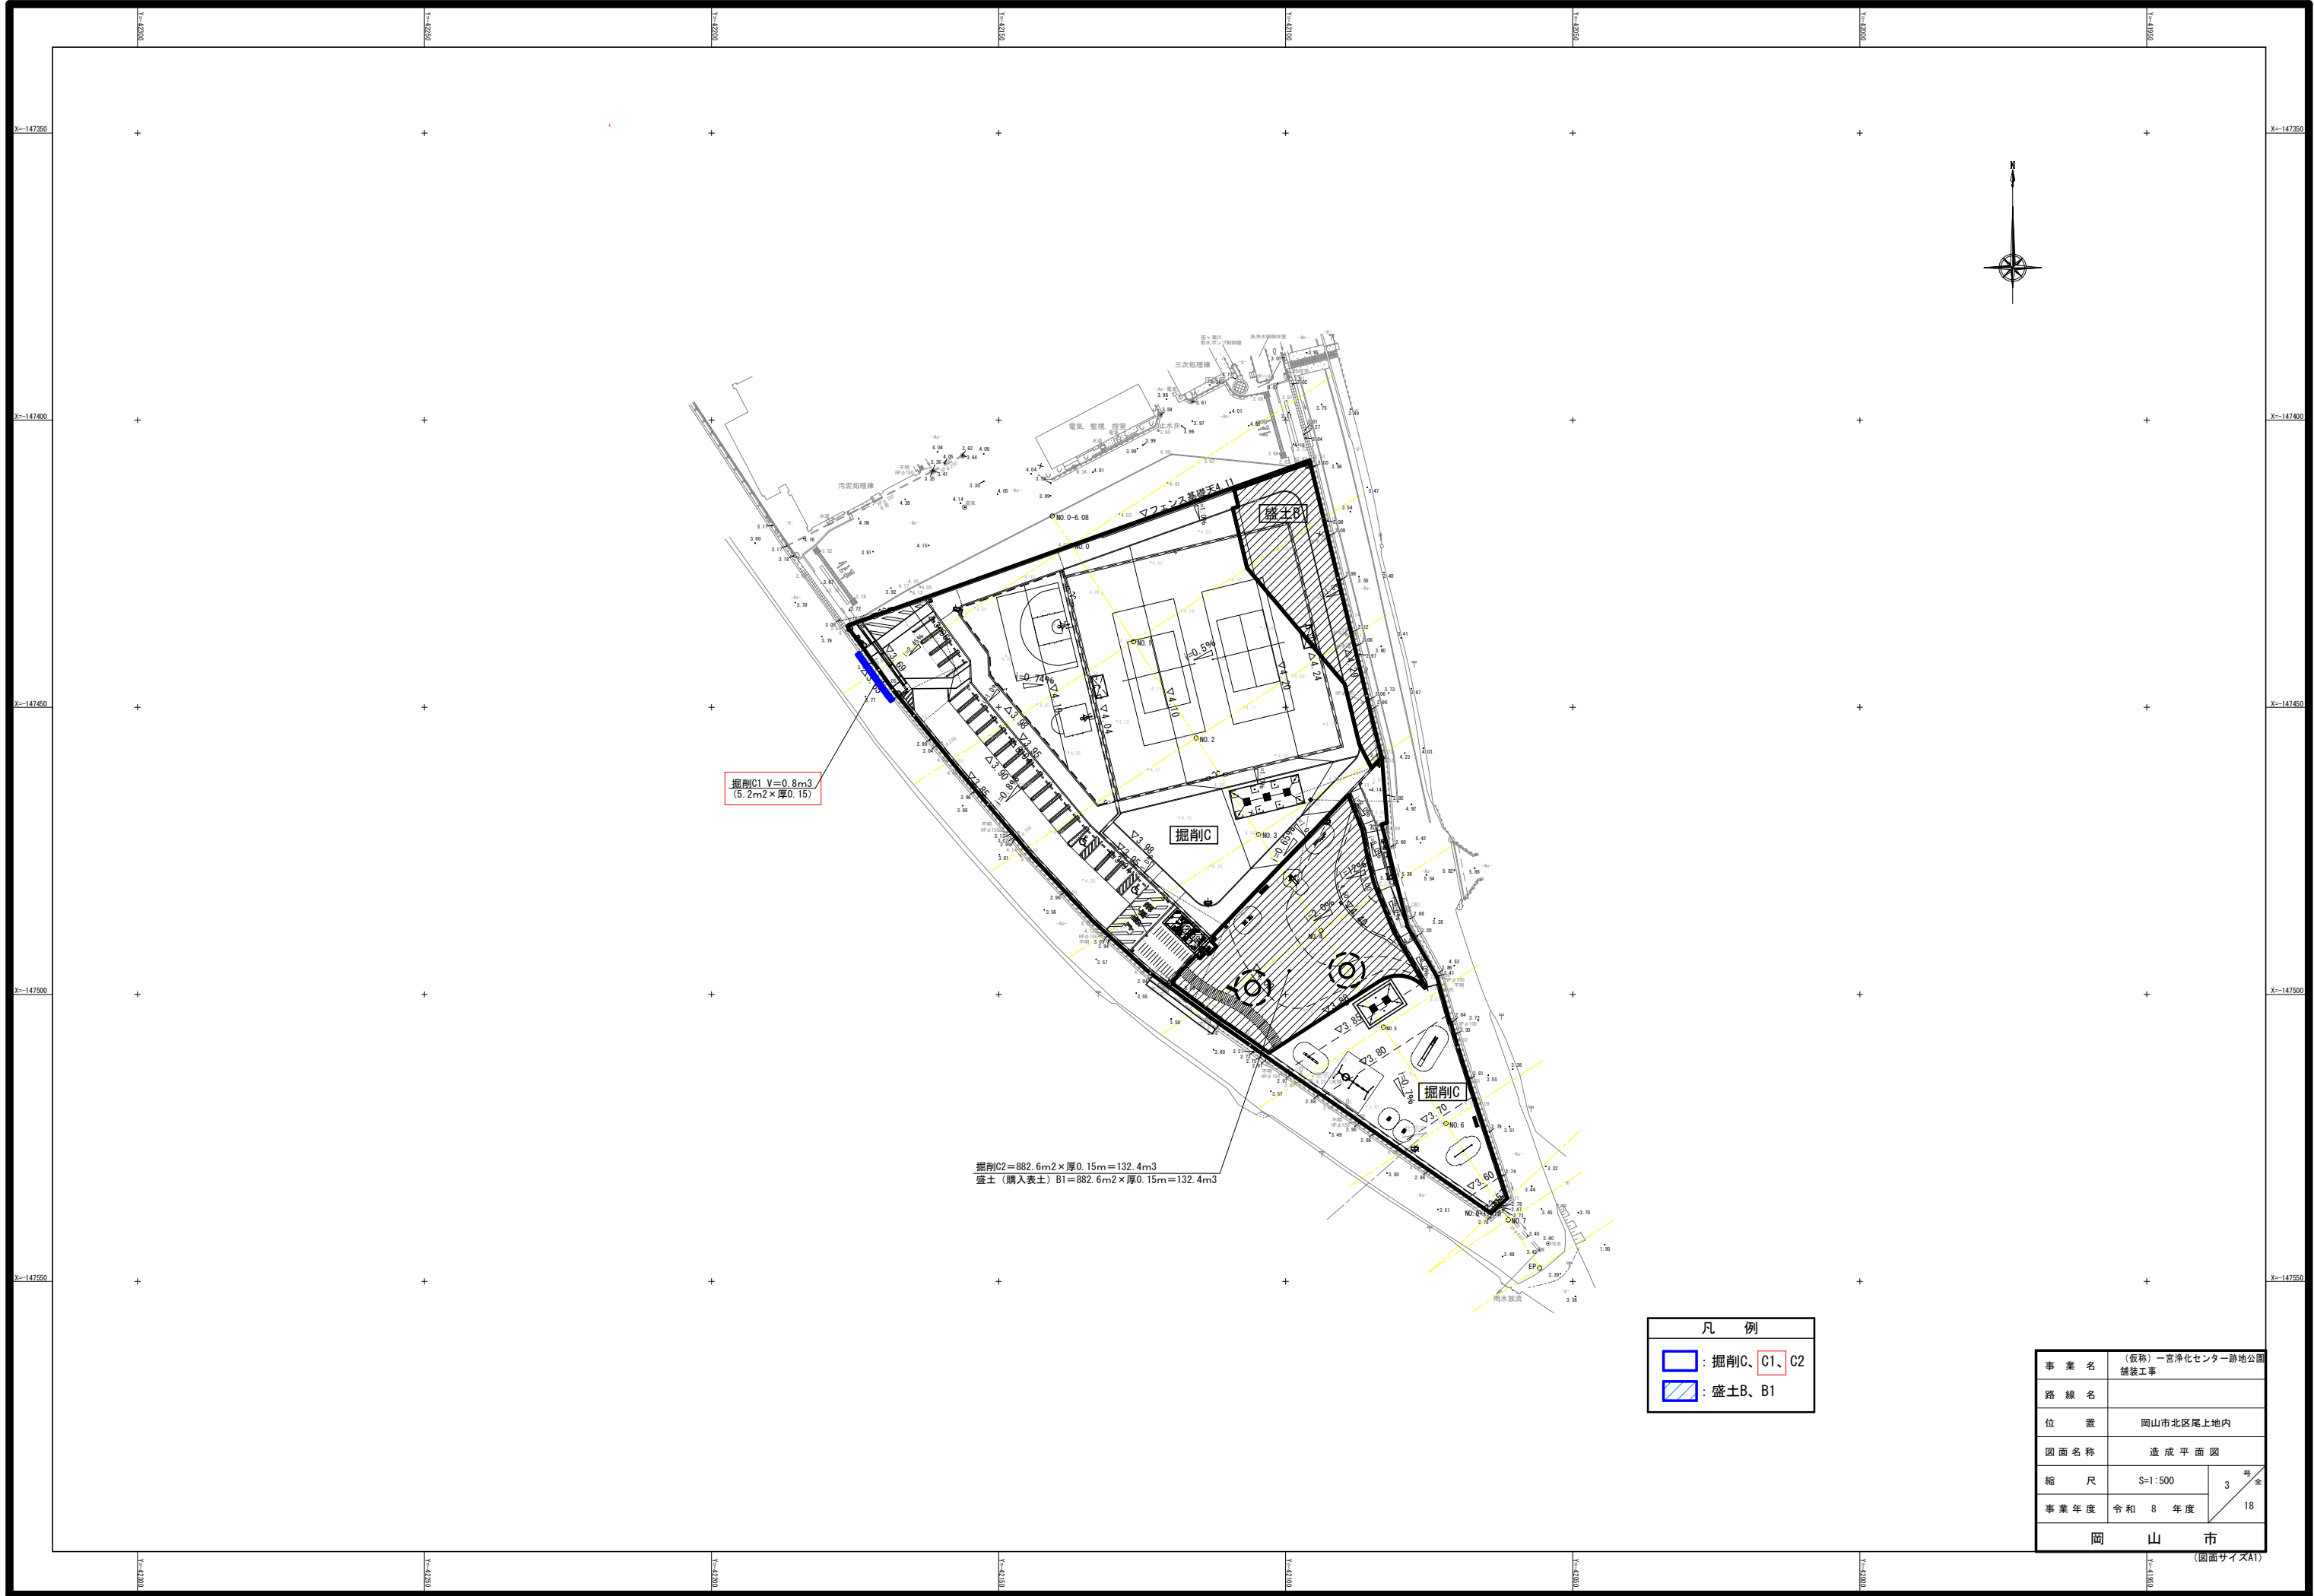

掘削C1 V=0.8m3
(5.2m2×厚0.15)

掘削C2=882.6m2×厚0.15m=132.4m3
盛土 (購入表土) B1=882.6m2×厚0.15m=132.4m3

凡 例	
 	掘削C、C1、C2
 	盛土B、B1

事業名	(仮称)一宮浄化センター跡地公園舗装工事	
路線名		
位置	岡山市北区尾上地内	
図面名称	造成平面図	
縮尺	S=1:500	3/18
事業年度	令和8年度	18
岡 山 市		
(図面サイズA1)		




事業名	(仮称)一宮浄化センター跡地公園 舗装工事		
路線名			
位置	岡山市北区尾上地内		
図面名称	縦断面図		
縮尺	図示	4 号全	
事業年度	令和 8 年度	18	
岡 山 市			

DL=0.000







DL=0.000

DL=0.000

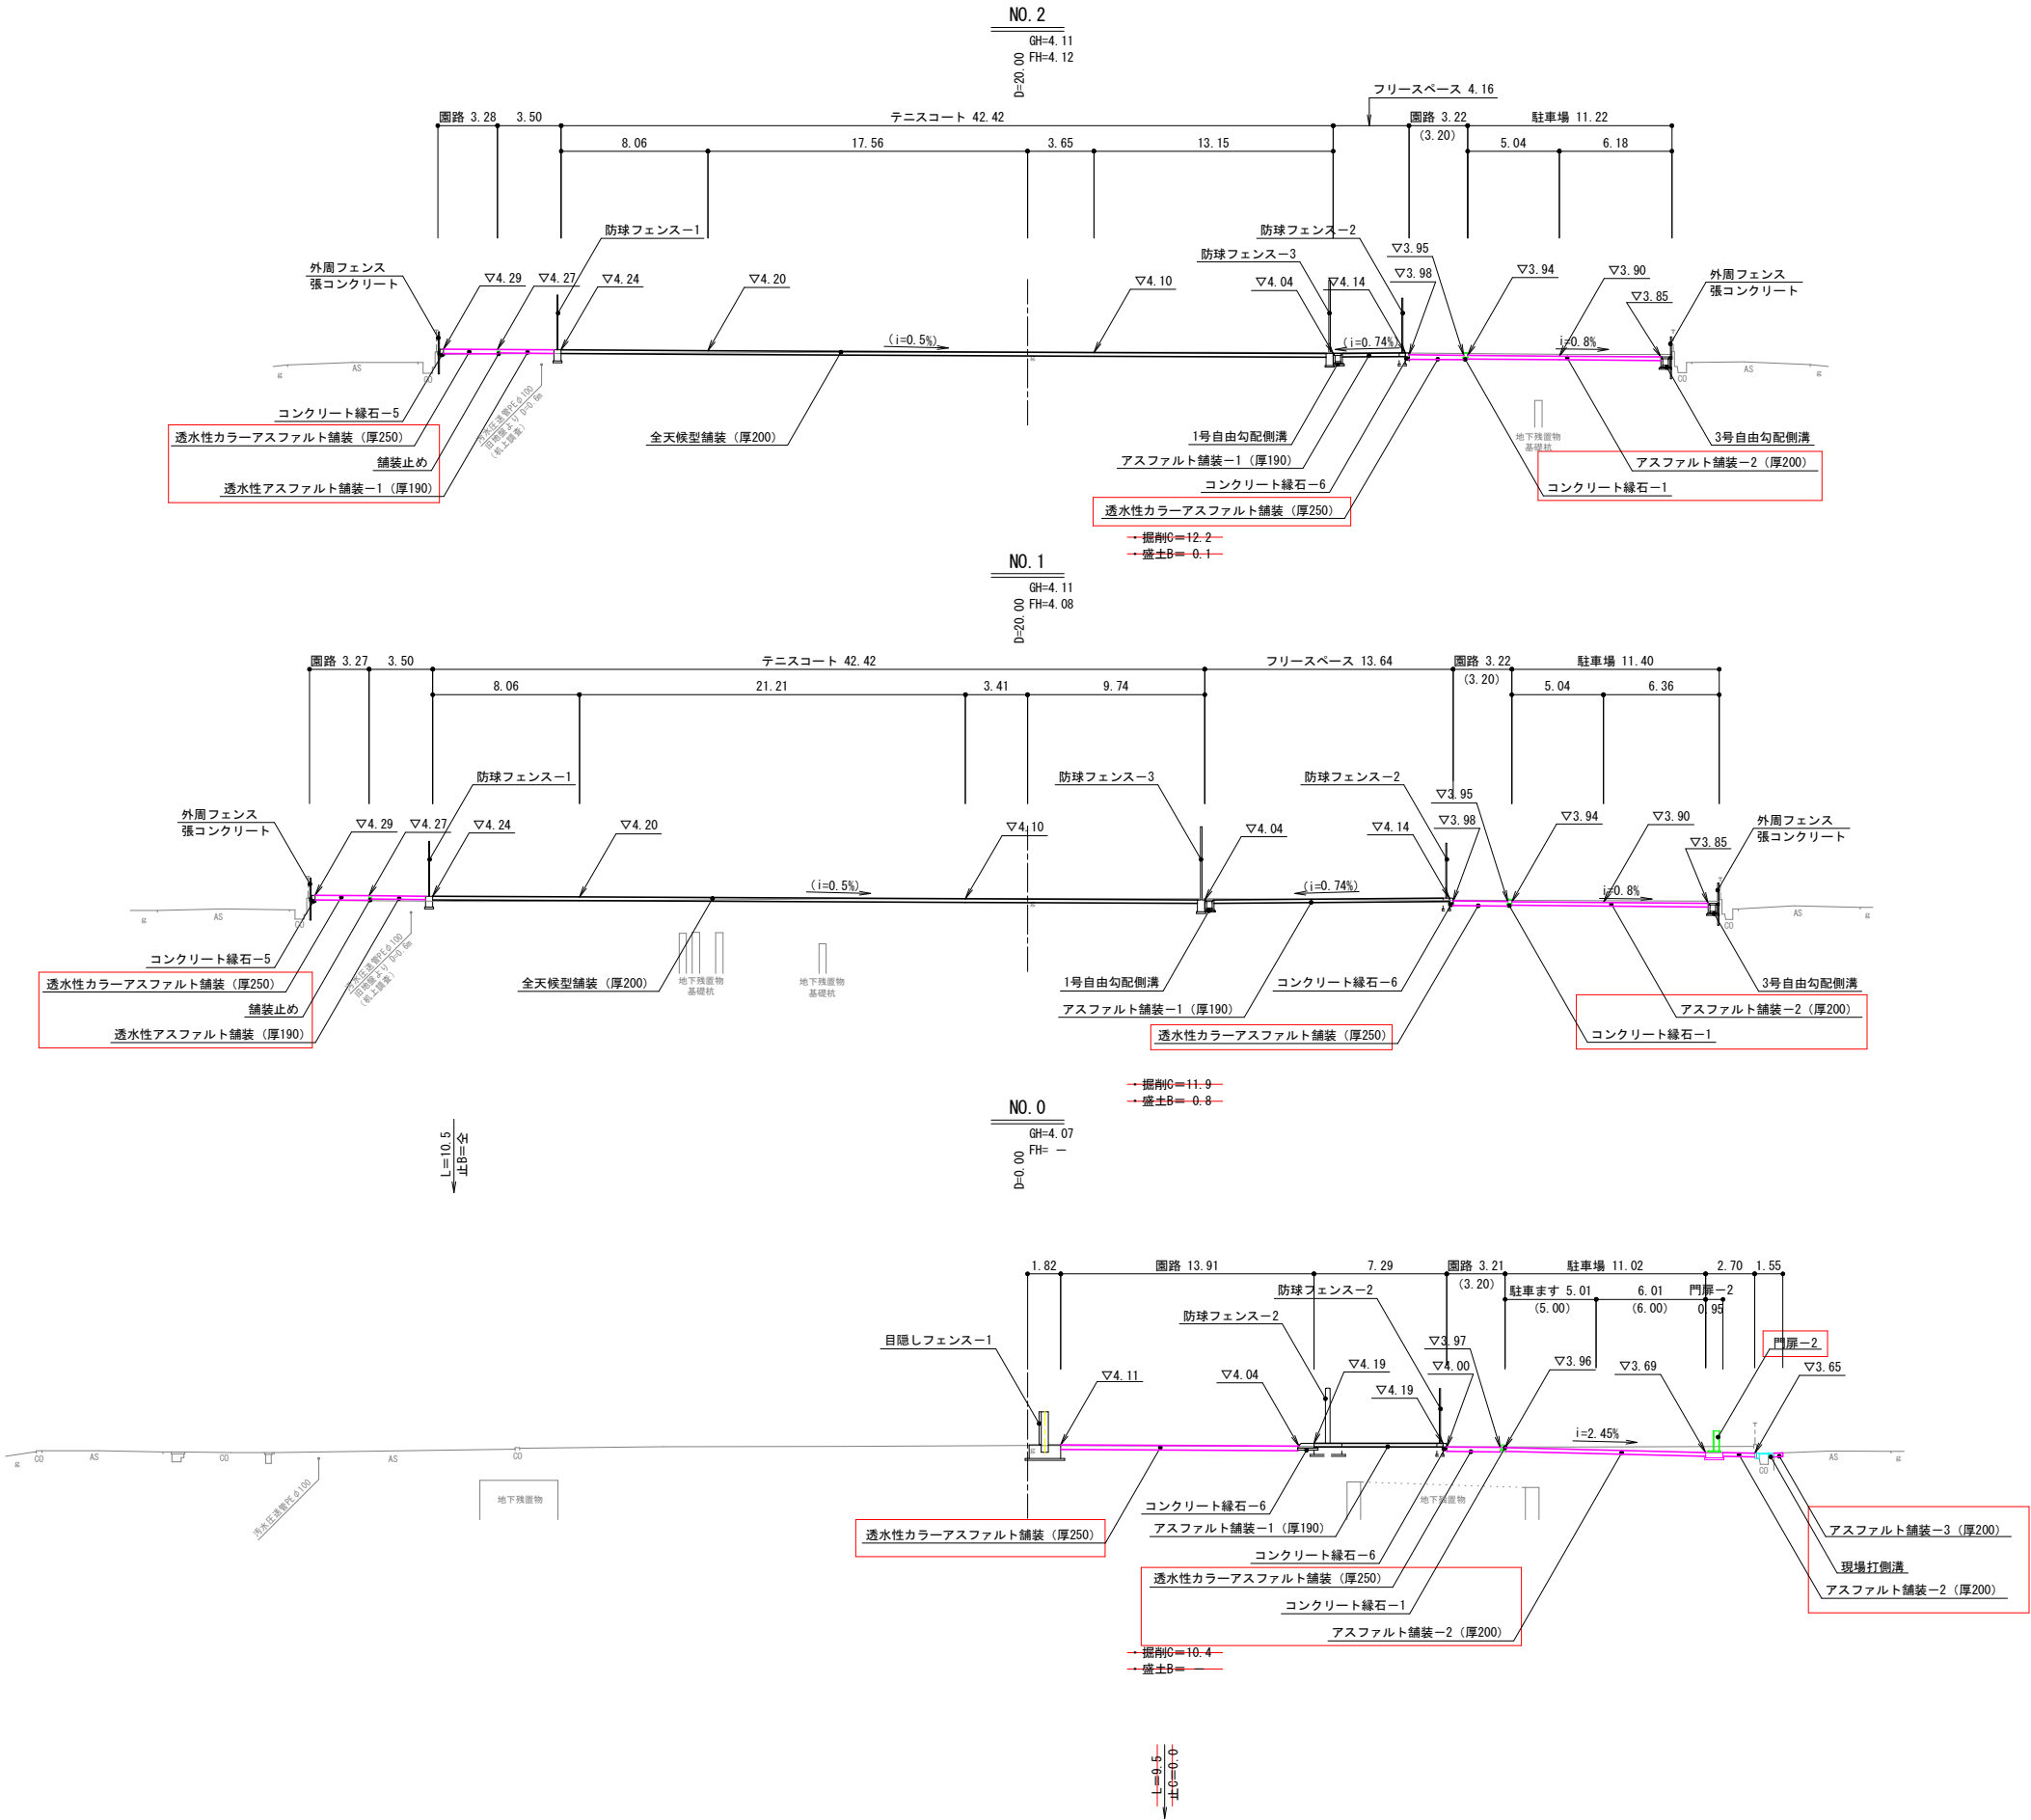


事業名	(仮称)一宮浄化センター跡地公園 舗装工事		
路線名			
位置	岡山市北区尾上地内		
図面名称	横断面図 (1/2)		
縮尺	S=1:200	5	号全
事業年度	令和 8 年度		18
岡山市			

(図面サイズA1)

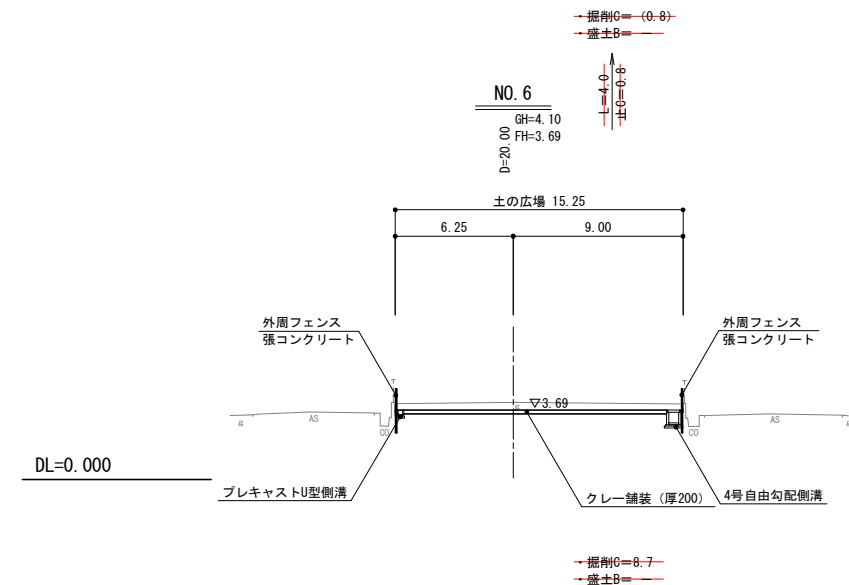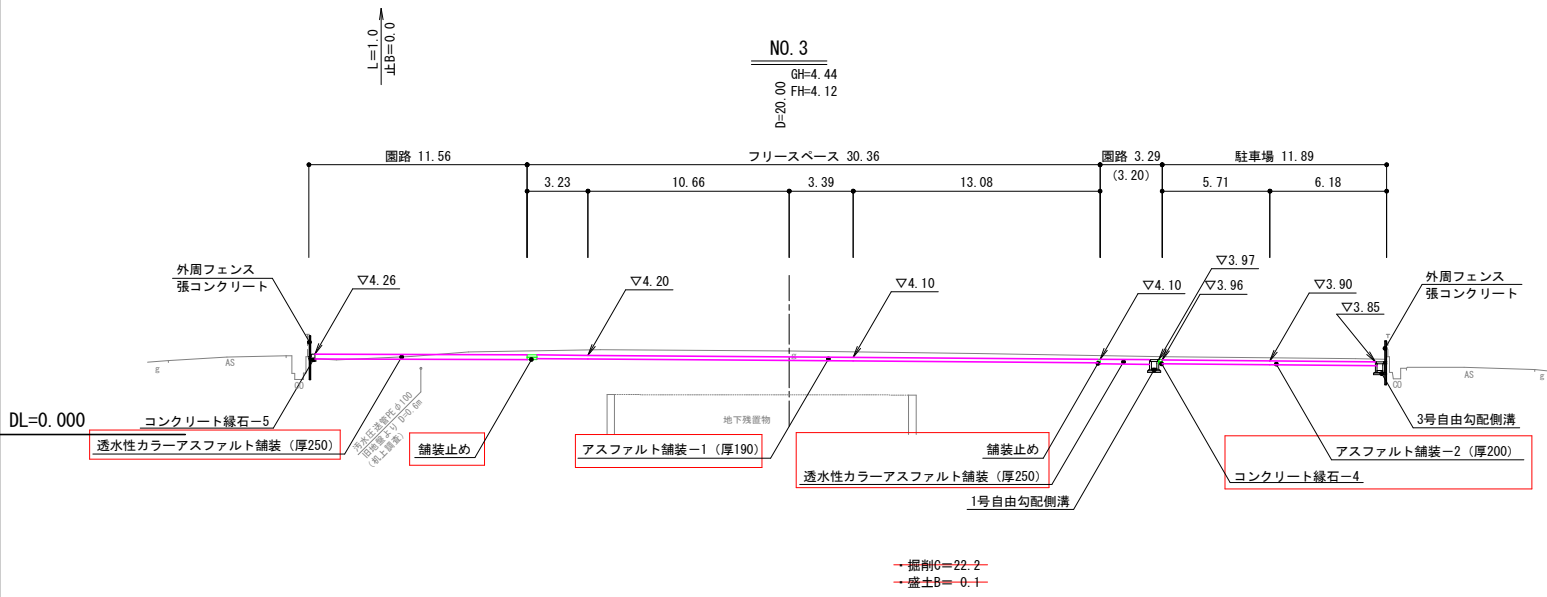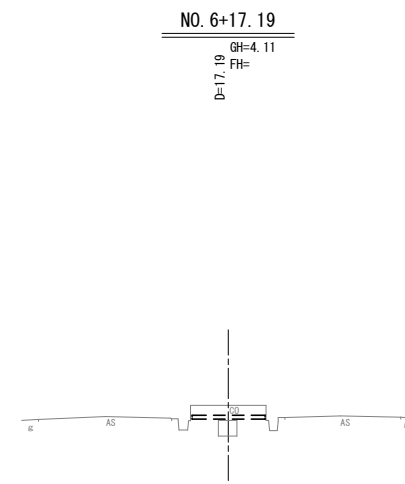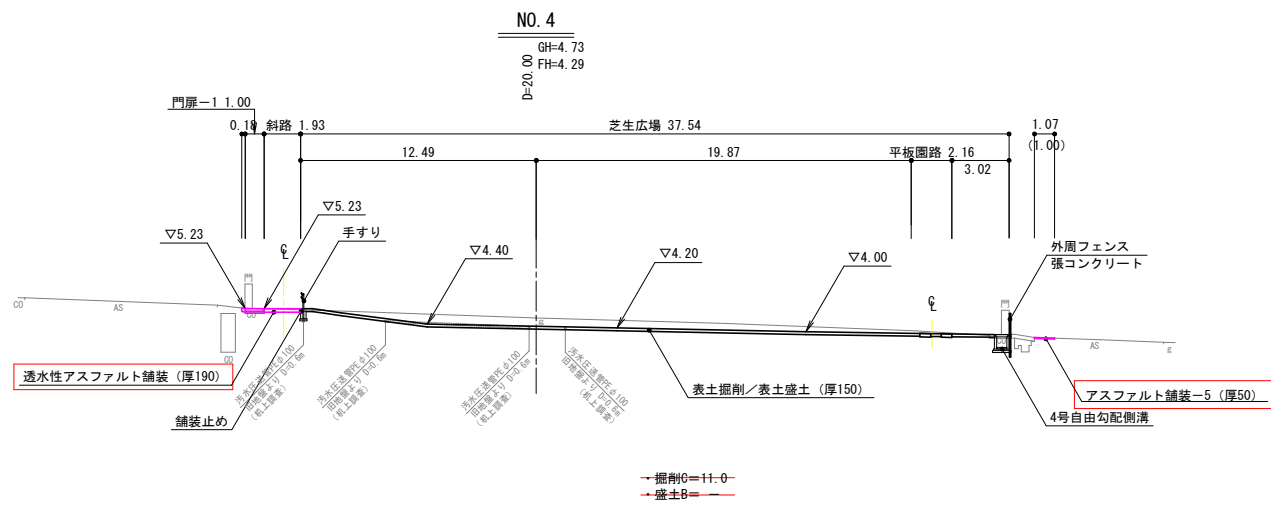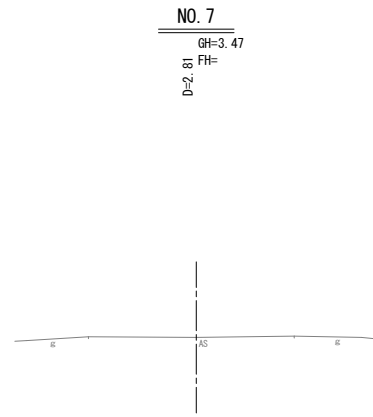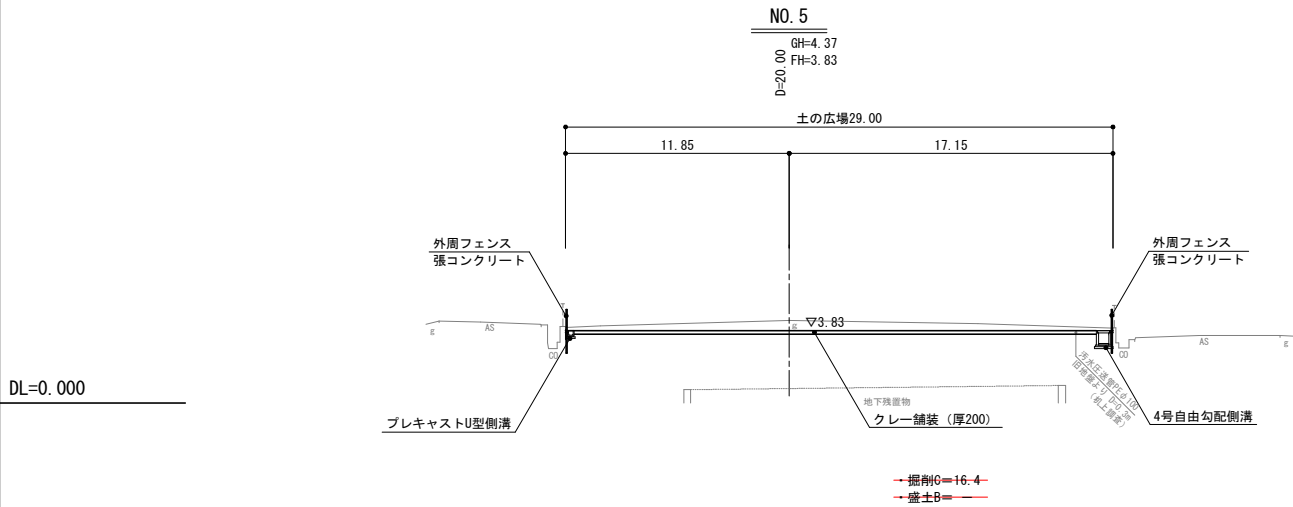

事業名	(仮称)一宮浄化センター跡地公園 舗装工事		
路線名			
位置	岡山市北区尾上地内		
図面名称	横断面図 (2/2)		
縮尺	S=1:200	号 6全	
事業年度	令和 8 年度	18	
岡 山 市			

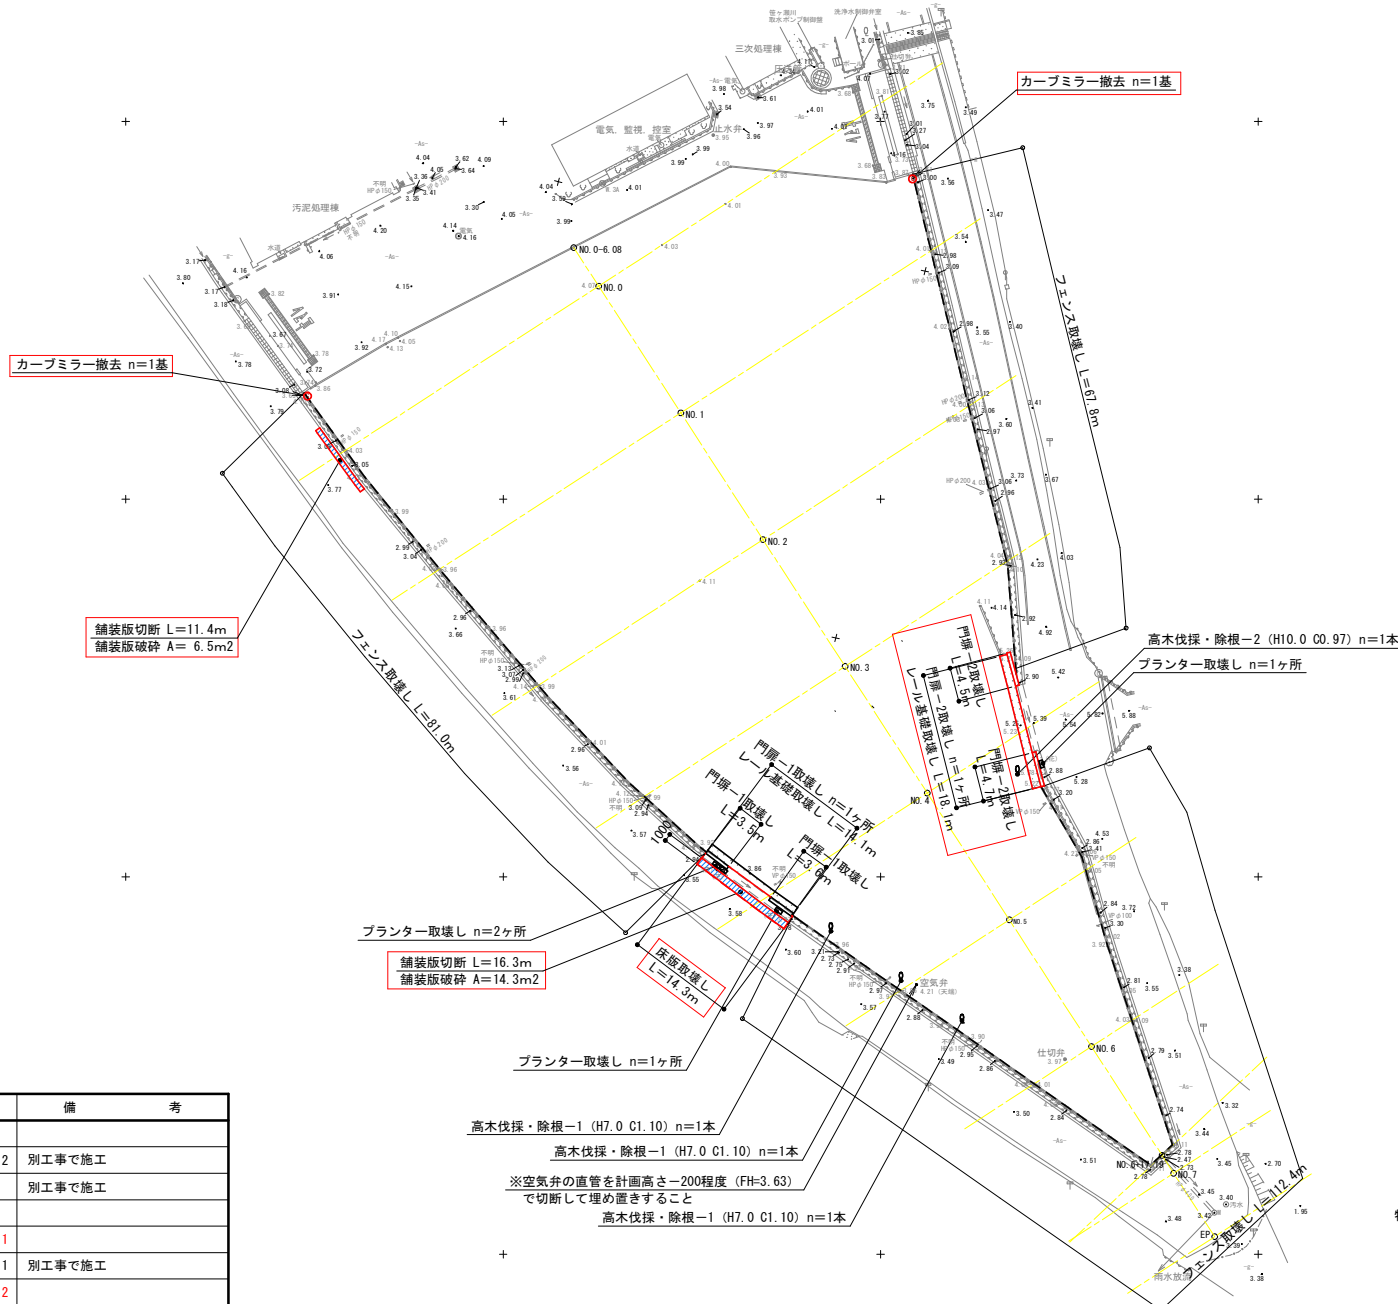


特記事項）・撤去したカーブミラーの移設先は別図「施設平面図」を参照のこと

数 量 表

工 程 ・ 名 称	規 格	単 位	数 量	備 考
公園施設撤去工				
フェンス取壊し		m	261.2	別工事で施工
門扉-1取壊し		ヶ所	1	別工事で施工
門扉-2取壊し		〃	1	
レール基礎取壊し		m	18.1	
門塙-1取壊し		〃	7.1	別工事で施工
門塙-2取壊し		〃	9.2	
プランター取壊し		ヶ所	4	別工事で施工
床版取壊し		m	14.3	
カーブミラー撤去	φ 800	ヶ所	2	再利用
伐採工	H C			
高木伐採・除根-1	7.0 1.10	本	3	別工事で施工
高木伐採・除根-2	10.0 0.97	〃	1	別工事で施工
舗装版撤去工				
舗装版切断	厚50	m	27.7	
舗装版破砕	厚50	m2	20.8	

事 業 名	(仮称)一宮浄化センター跡地公園 舗装工事		
路 線 名			
位 置	岡山市北区尾上地内		
図 面 名 称	撤 去 平 面 図		
縮 尺	S=1:500	7	号 全
事業年度	令和 8 年度		18
岡 山 市			

(図面サイズA1)

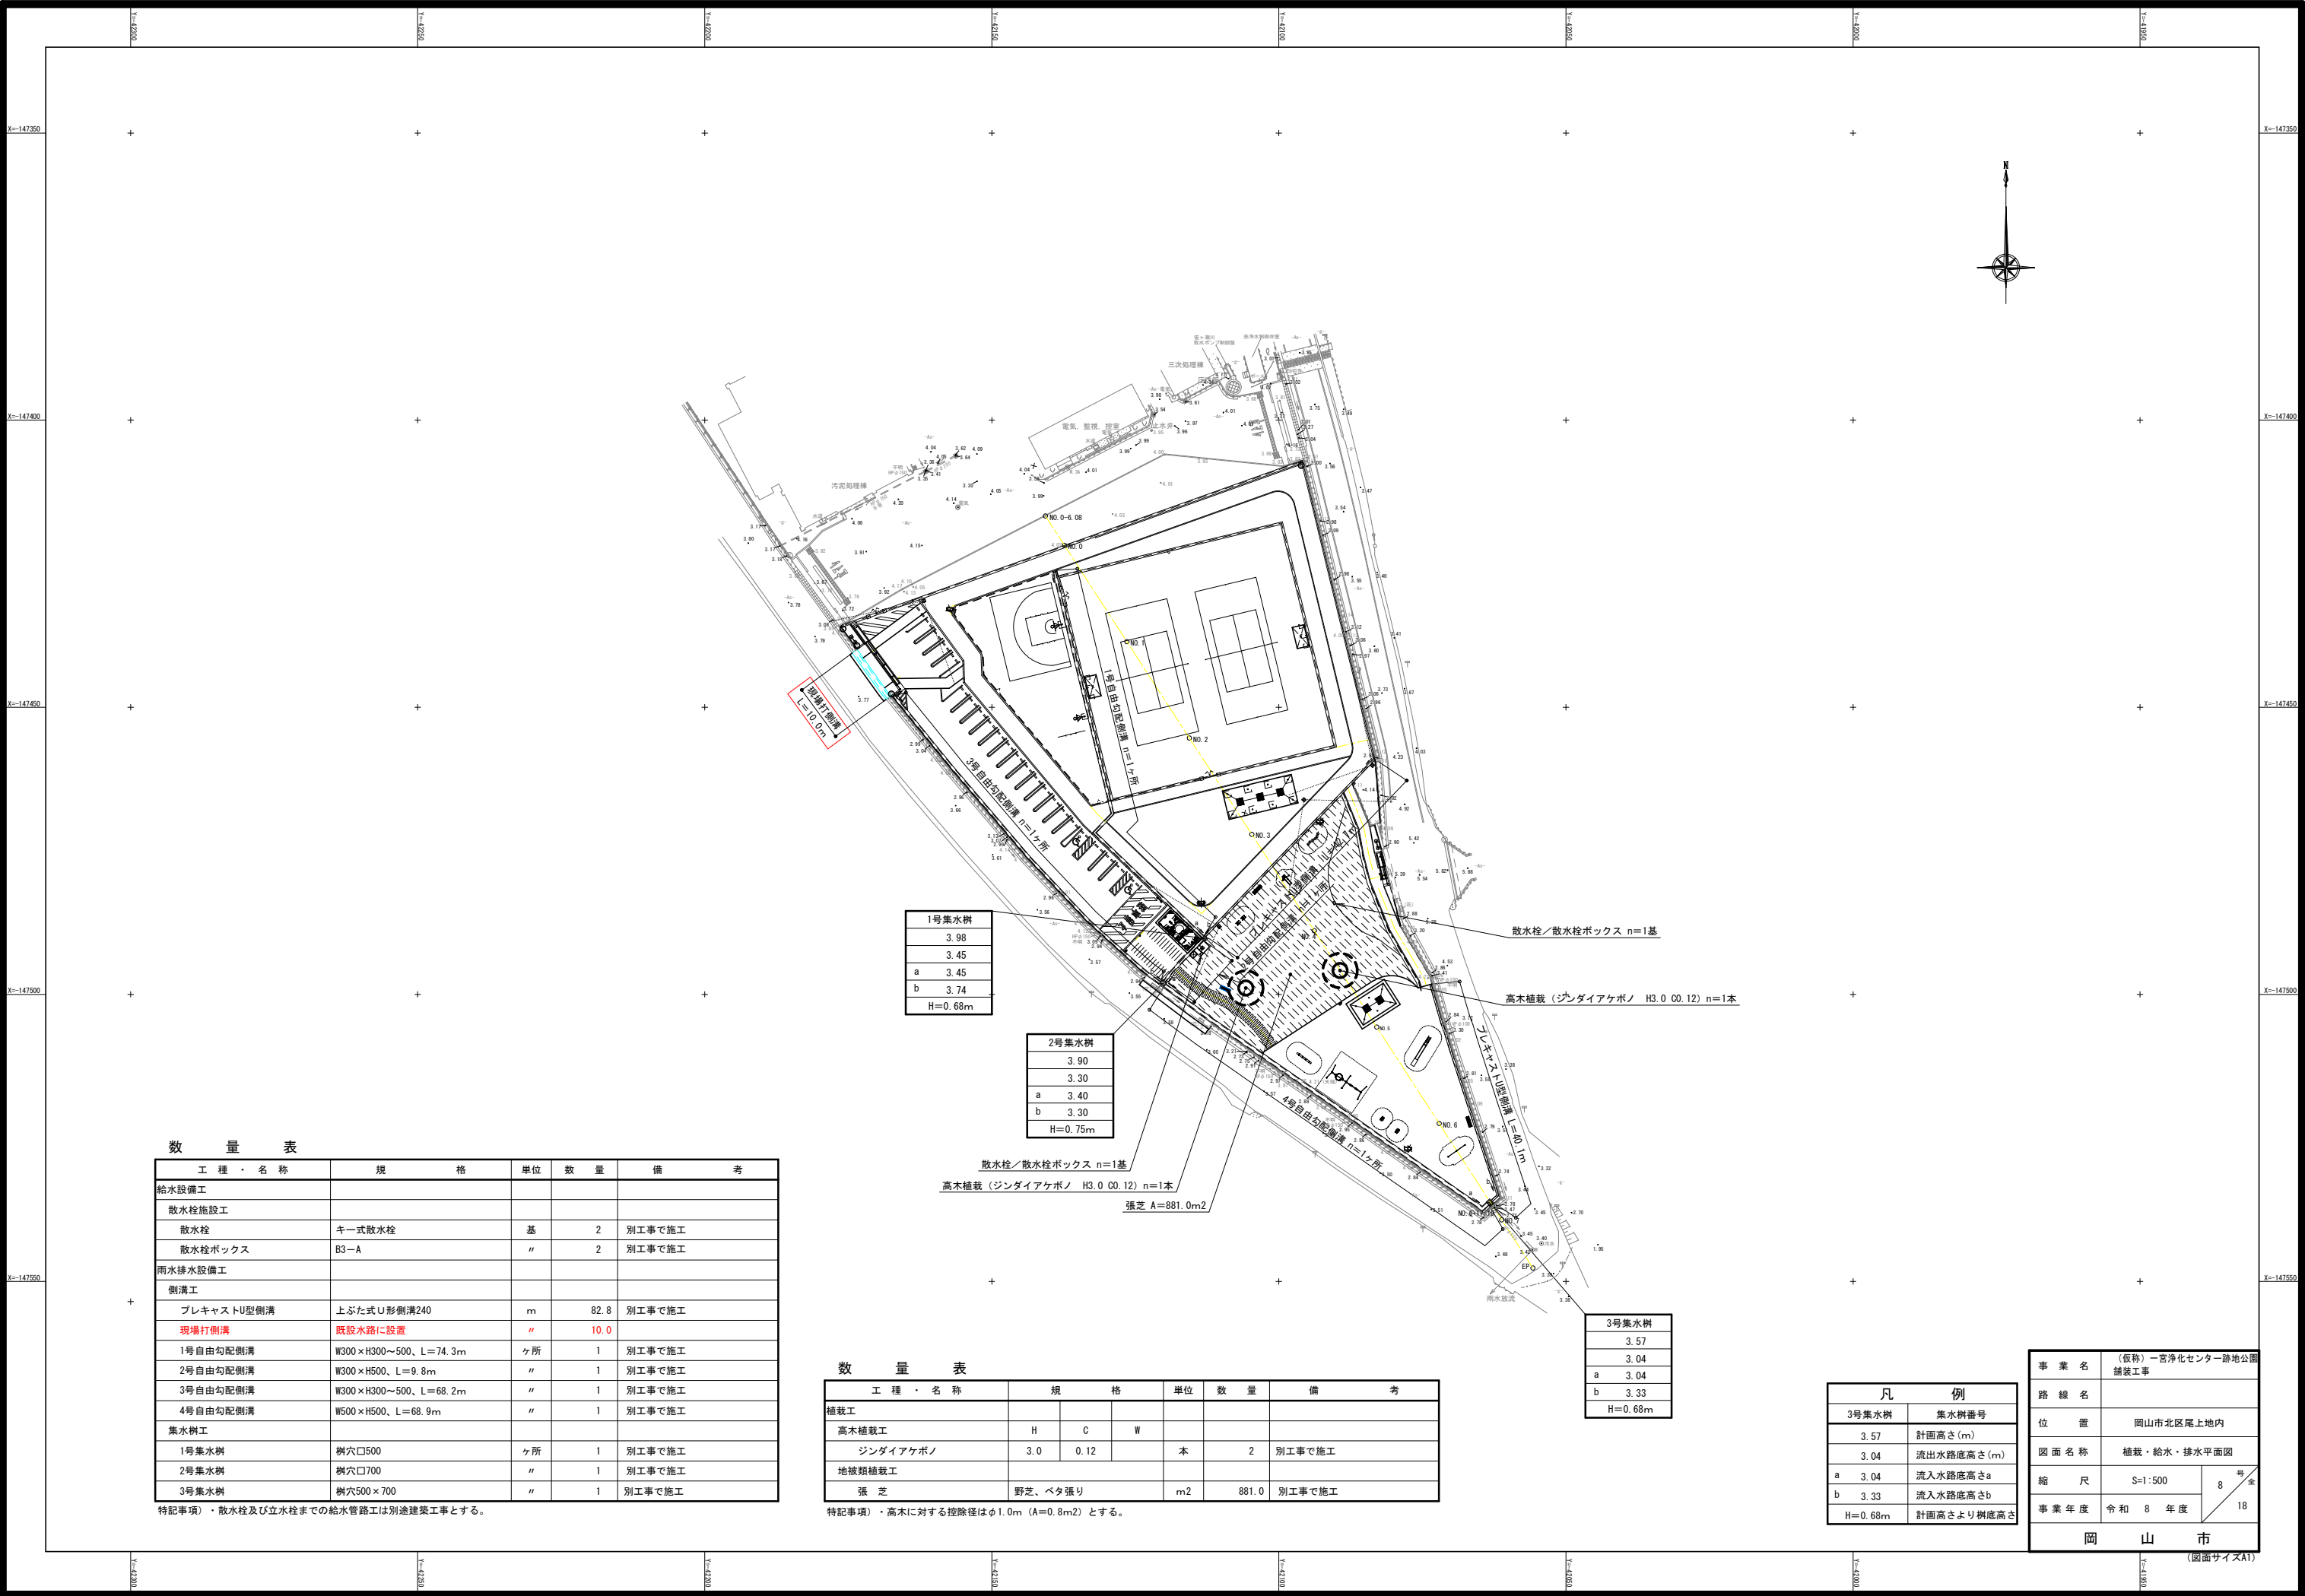

数量表

工 種 ・ 名 称	規 格	単 位	数 量	備 考
給水設備工				
散水栓施設工				
散水栓	キー式散水栓	基	2	別工事で施工
散水栓ボックス	B3-A	〃	2	別工事で施工
雨水排水設備工				
側溝工				
プレキャストU型側溝	上ぶた式U形側溝240	m	82.8	別工事で施工
現場打側溝	既設水路に設置	〃	10.0	
1号自由勾配側溝	W300×H300～500、L=74.3m	ヶ所	1	別工事で施工
2号自由勾配側溝	W300×H500、L=9.8m	〃	1	別工事で施工
3号自由勾配側溝	W300×H300～500、L=68.2m	〃	1	別工事で施工
4号自由勾配側溝	W500×H500、L=68.9m	〃	1	別工事で施工
集水樹工				
1号集水樹	樹穴口500	ヶ所	1	別工事で施工
2号集水樹	樹穴口700	〃	1	別工事で施工
3号集水樹	樹穴500×700	〃	1	別工事で施工

特記事項）・散水栓及び立水栓までの給水管路工は別途建築工事とする。

数量表

工 種 ・ 名 称	規 格	単 位	数 量	備 考
植栽工				
高木植栽工	H C W			
ジンダイアケボノ	3.0 0.12	本	2	別工事で施工
地被類植栽工				
張 芝	野芝、ベタ張り	m2	881.0	別工事で施工

特記事項）・高木に対する控除径はφ1.0m（A=0.8m2）とする。

散水栓／散水栓ボックス n=1基

高木植栽（ジンダイアケボノ H3.0 C0.12）n=1本

散水栓／散水栓ボックス n=1基


高木植栽（ジンダイアケボノ H3.0 C0.12）n=1本

張芝 A=881.0m2

3号集水樹
3.57
a 3.04
b 3.33
H=0.68m

凡 例	
3号集水樹	集水樹番号
3.57	計画高さ(m)
3.04	流出水路底高さ(m)
a 3.04	流入水路底高さa
b 3.33	流入水路底高さb
H=0.68m	計画高さより樹底高さ

事業名	(仮称)一宮浄化センター跡地公園		
路線名	舗装工事		
位置	岡山市北区尾上地内		
図面名称	植栽・給水・排水平面図		
縮尺	S=1:500	8号全	
事業年度	令和8年度	18	
岡 山 市			
(図面サイズA1)			

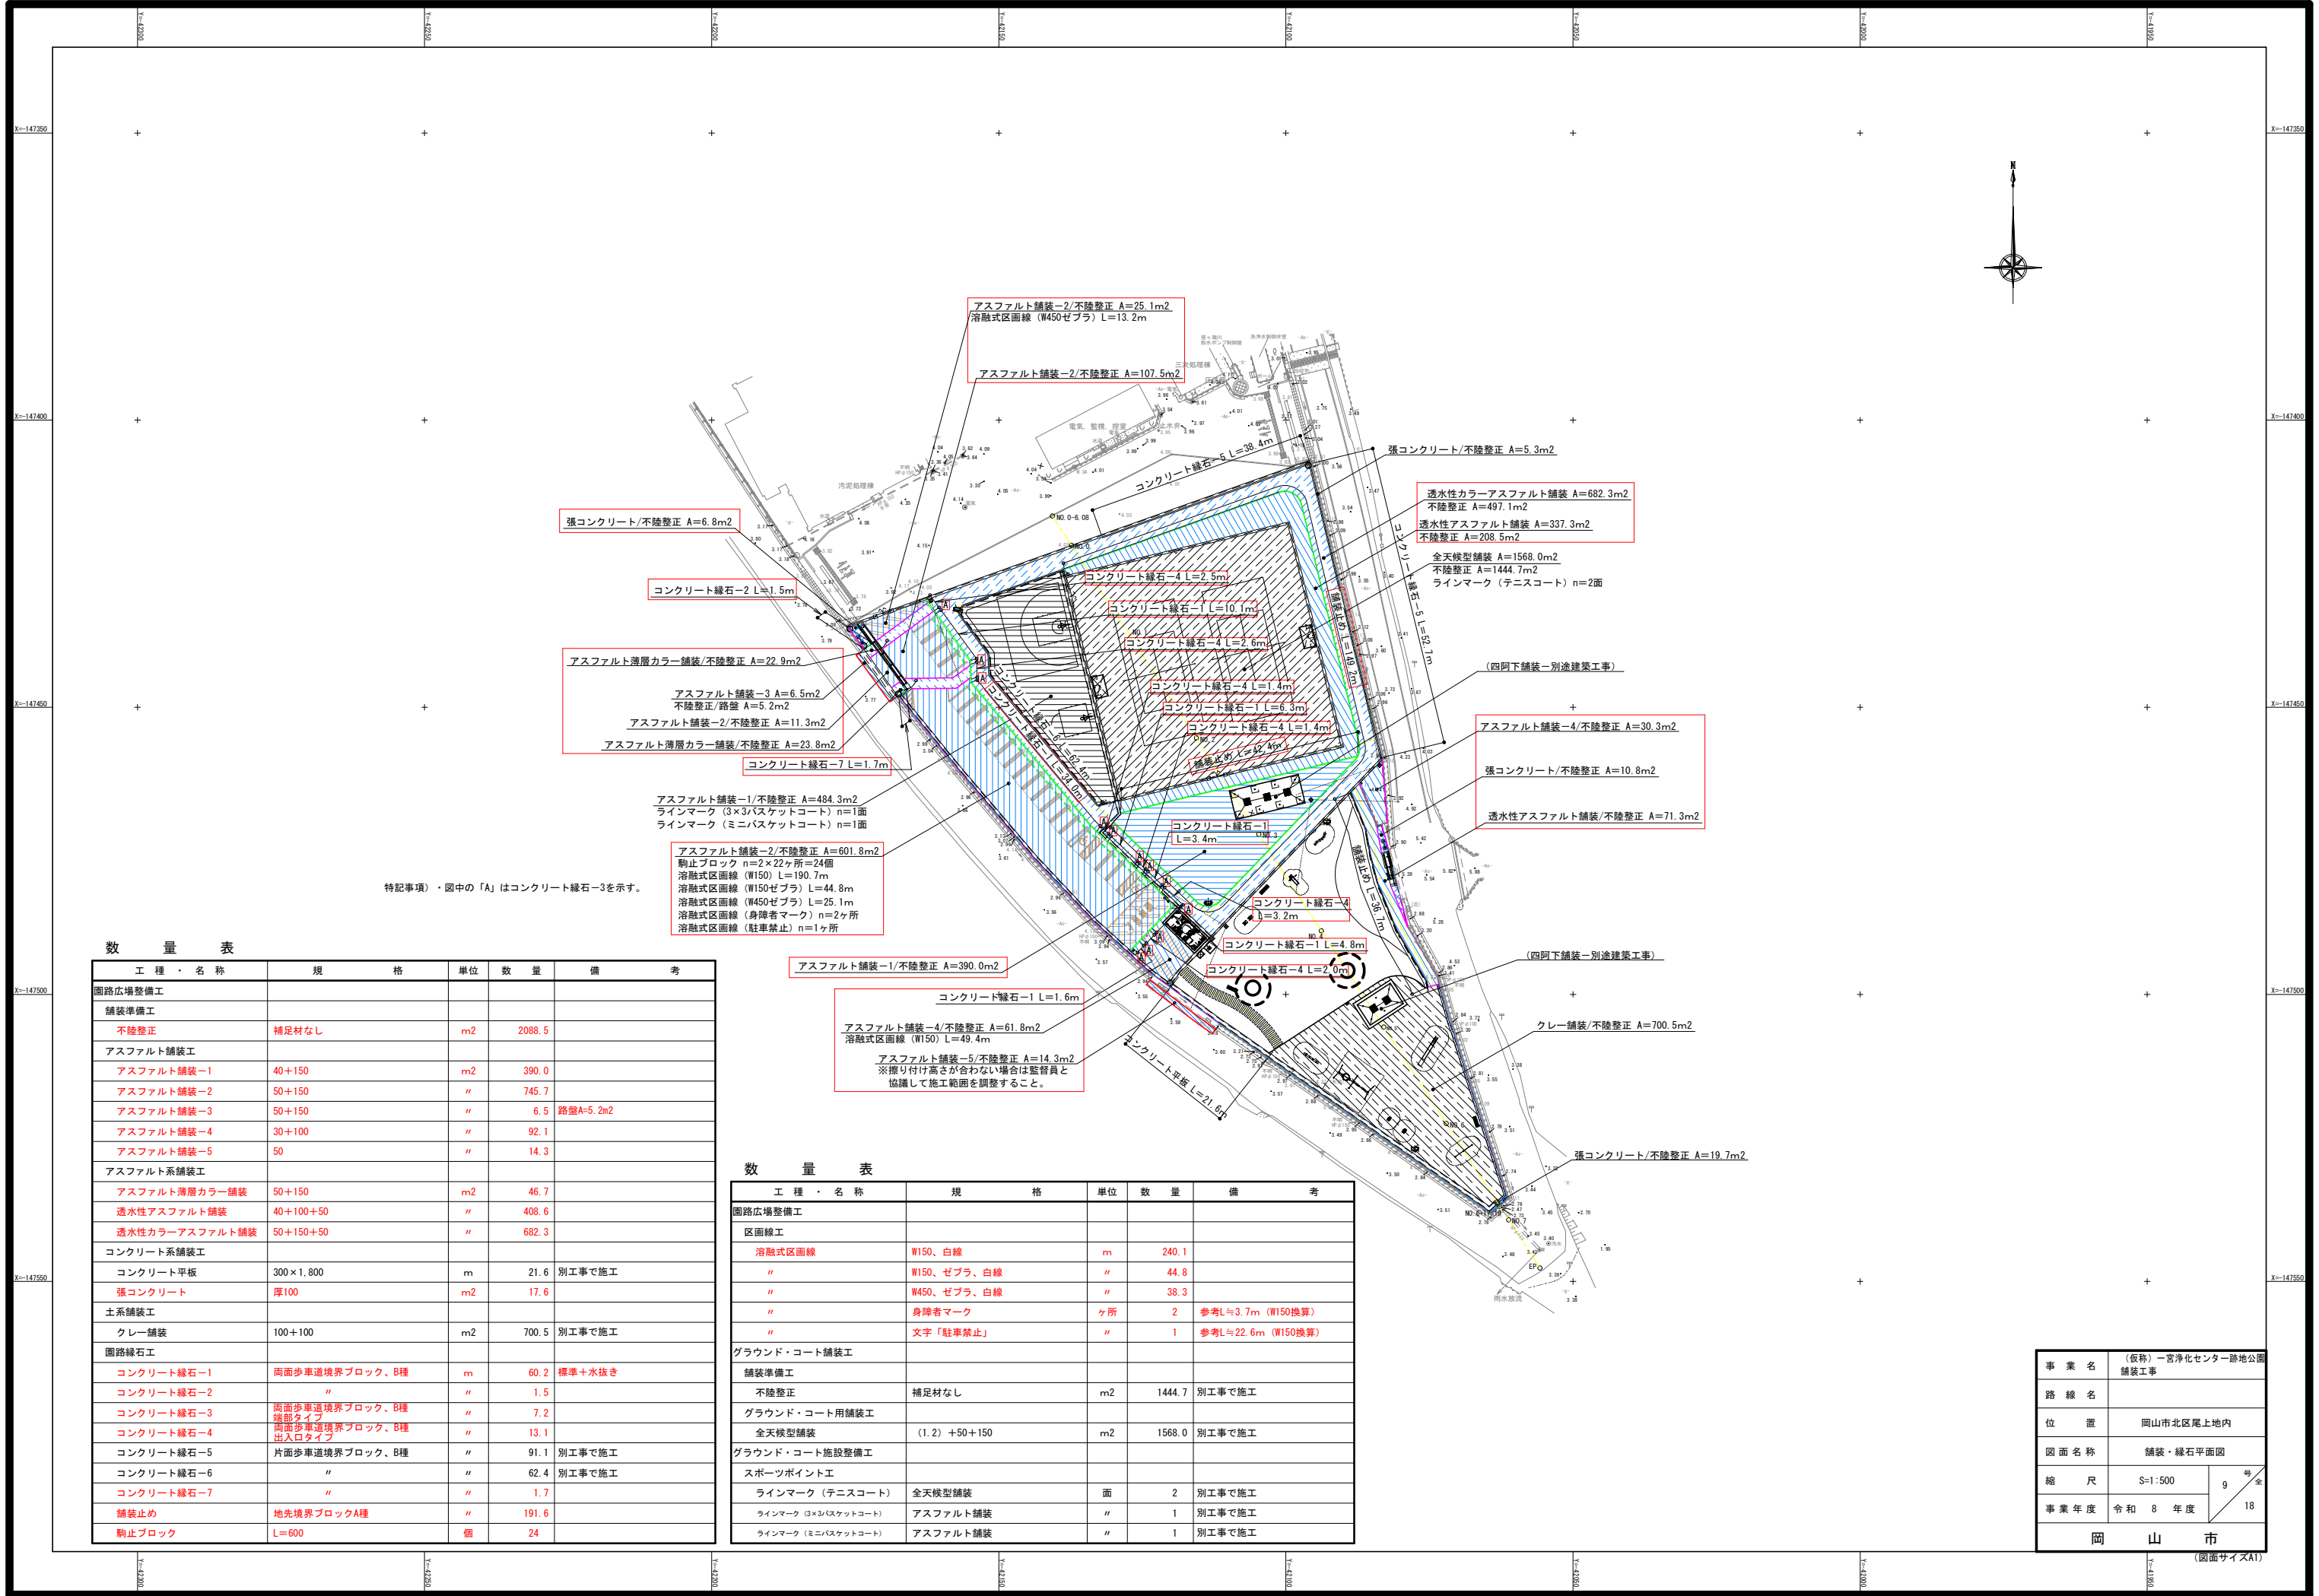

数 量 表

工 程 ・ 名 称	規 格	単 位	数 量	備 考
園路広場整備工				
舗装準備工				
不陸整正	補足材なし	m2	2088.5	
アスファルト舗装工				
アスファルト舗装-1	40+150	m2	390.0	
アスファルト舗装-2	50+150	"	745.7	
アスファルト舗装-3	50+150	"	6.5	路盤A=5.2m2
アスファルト舗装-4	30+100	"	92.1	
アスファルト舗装-5	50	"	14.3	
アスファルト系舗装工				
アスファルト薄層カラー舗装	50+150	m2	46.7	
透水性アスファルト舗装	40+100+50	"	408.6	
透水性カラーアスファルト舗装	50+150+50	"	682.3	
コンクリート系舗装工				
コンクリート平板	300×1,800	m	21.6	別工事で施工
張コンクリート	厚100	m2	17.6	
土系舗装工				
クレー舗装	100+100	m2	700.5	別工事で施工
園路縁石工				
コンクリート縁石-1	両面歩車道境界ブロック、B種	m	60.2	標準+水抜き
コンクリート縁石-2	"	"	1.5	
コンクリート縁石-3	両面歩車道境界ブロック、B種 端部タイプ	"	7.2	
コンクリート縁石-4	両面歩車道境界ブロック、B種 出入口タイプ	"	13.1	
コンクリート縁石-5	片面歩車道境界ブロック、B種	"	91.1	別工事で施工
コンクリート縁石-6	"	"	62.4	別工事で施工
コンクリート縁石-7	"	"	1.7	
舗装止め	地先境界ブロックA種	"	191.6	
駒止ブロック	L=600	個	24	

特記事項）・図中の「A」はコンクリート縁石-3を示す。

数 量 表

工 程 ・ 名 称	規 格	単 位	数 量	備 考
園路広場整備工				
区画線工				
溶融式区画線	W150、白線	m	240.1	
"	W150、ゼブラ、白線	"	44.8	
"	W450、ゼブラ、白線	"	38.3	
"	身障者マーク	ヶ所	2	参考L≒3.7m (W150換算)
"	文字「駐車禁止」	"	1	参考L≒22.6m (W150換算)
グラウンド・コート舗装工				
舗装準備工				
不陸整正	補足材なし	m2	1444.7	別工事で施工
グラウンド・コート用舗装工				
全天候型舗装	(1,2)+50+150	m2	1568.0	別工事で施工
グラウンド・コート施設整備工				
スポーツポイント工				
ラインマーク (テニスコート)	全天候型舗装	面	2	別工事で施工
ラインマーク (3×3バスケットコート)	アスファルト舗装	"	1	別工事で施工
ラインマーク (ミニバスケットコート)	アスファルト舗装	"	1	別工事で施工


事 業 名	(仮称)一宮浄化センター跡地公園 舗装工事		
路 線 名			
位 置	岡山市北区尾上地内		
図 面 名 称	舗装・縁石平面図		
縮 尺	S=1:500	9 号 全	
事 業 年 度	令和 8 年度		18
岡 山 市			
(図面サイズA1)			

工 程 ・ 名 称	規 格	単 位	数 量	備 考
遊戯施設整備工				
遊具組立設置工				
滑台	H1,500×L4,550内外	基	1	別工事で施工
シーソー	W270×L3,000	"	1	別工事で施工
鉄棒	H900/1,200×L3,600	"	1	別工事で施工
ブランコ	3連、柵含む	"	1	別工事で施工
スプリング遊具	ドラゴン	"	1	別工事で施工
"	救急車	"	1	別工事で施工
乳幼児用滑台	H590×L2,012	"	1	別工事で施工
箱型遊具	汽車+客車	"	1	別工事で施工
ステップスツール	400×333内外、6個	"	1	別工事で施工
サービス施設整備工				
水飲み場工				
立水栓	集水樹含む	基	1	別工事で施工
ベンチ・テーブル工				
ベンチ	背付き、W=1,800、再生木材	基	3	別工事で施工
サイン施設工				
総合案内板	W1,260×H2,000	基	2	
駐輪場サイン	W420×H1,555	"	2	
注意喚起板	□610×H1800	"	1	別工事で施工
案内看板	900×600	"	1	別工事で施工
管理施設整備工				
門扉工				
門扉-1	H1,2m×L3,0m	ヶ所	1	
門扉-2	H1,2m×10,0m	"	1	
柵工				
外周フェンス	H1,1m×L3,0mピッチ	m	272.0	別工事で施工
転落防止柵	H1,1m×L3,0mピッチ	"	7.8	
目隠しフェンス-1	H1,8m×L2,0mピッチ	"	72.4	別工事で施工
目隠しフェンス-2	H1,8m×L2,0mピッチ	"	10.1	別工事で施工
目隠しフェンスドア	H1,8m×W3,0m	ヶ所	1	別工事で施工
手すり	2段、再生木材	"	1	別工事で施工
車止め工				
車止め-1	差込式鍵付き、W1,000×H800	基	2	
車止め-2	差込式鍵付き、φ76.3×H700	"	1	
車線分離柵	φ80×H650	本	2	
反射鏡工				
カーブミラー	φ600、土中用	基	2	
カーブミラー再設置	φ800	"	2	
建築施設組立設置工				
売店工				
自動販売機基礎	840×1,100	ヶ所	1	別工事で施工
スタンド整備工				
ベンチ工				
テニスコートベンチ	W414×L1,700、アルミ製	基	4	別工事で施工
スタンド整備工				
競技施設工				
ネットポスト	ステンレス製、2本ノ基	基	2	別工事で施工
ネット	ポリエチレン製	"	2	別工事で施工
センター金具	ステンレス製	"	2	別工事で施工
バスケットゴール-1	一般用、保護マット付	"	1	別工事で施工
バスケットゴール-2	ジュニア用、保護マット付	"	1	別工事で施工
審判台工				
審判台	ステンレス製	基	2	別工事で施工
グラウンド・コート柵工				
防球フェンス-1	H3,000×L2,000ピッチ、グラウンド用	m	116.0	別工事で施工
防球フェンス-2	H3,000×L2,000ピッチ、グラウンド用	"	64.1	別工事で施工
防球フェンス-3	H4,000×L2,040ピッチ、グラウンド用	"	37.0	別工事で施工
防球フェンスドア-1	H3,000×W3,000、グラウンド用	ヶ所	1	別工事で施工
防球フェンスドア-2	H2,000×W1,000、グラウンド用	"	1	別工事で施工
防球フェンスドア-3	H2,000×W1,000、グラウンド用	"	2	別工事で施工
防球フェンスドア-4	H4,000 (H3,000<くり) ×W3,000、グラウンド用	"	1	別工事で施工
シェルター工				
シェルター	W2,064×L3,798、鋼製	基	2	別工事で施工




事業名	(仮称)一宮浄化センター跡地公園 舗装工事		
路線名			
位置	岡山市北区尾上地内		
図面名称	施設平面図		
縮尺	S=1:500	10 号全	
事業年度	令和 8 年度	18	
岡 山 市			

(図面サイズA1)

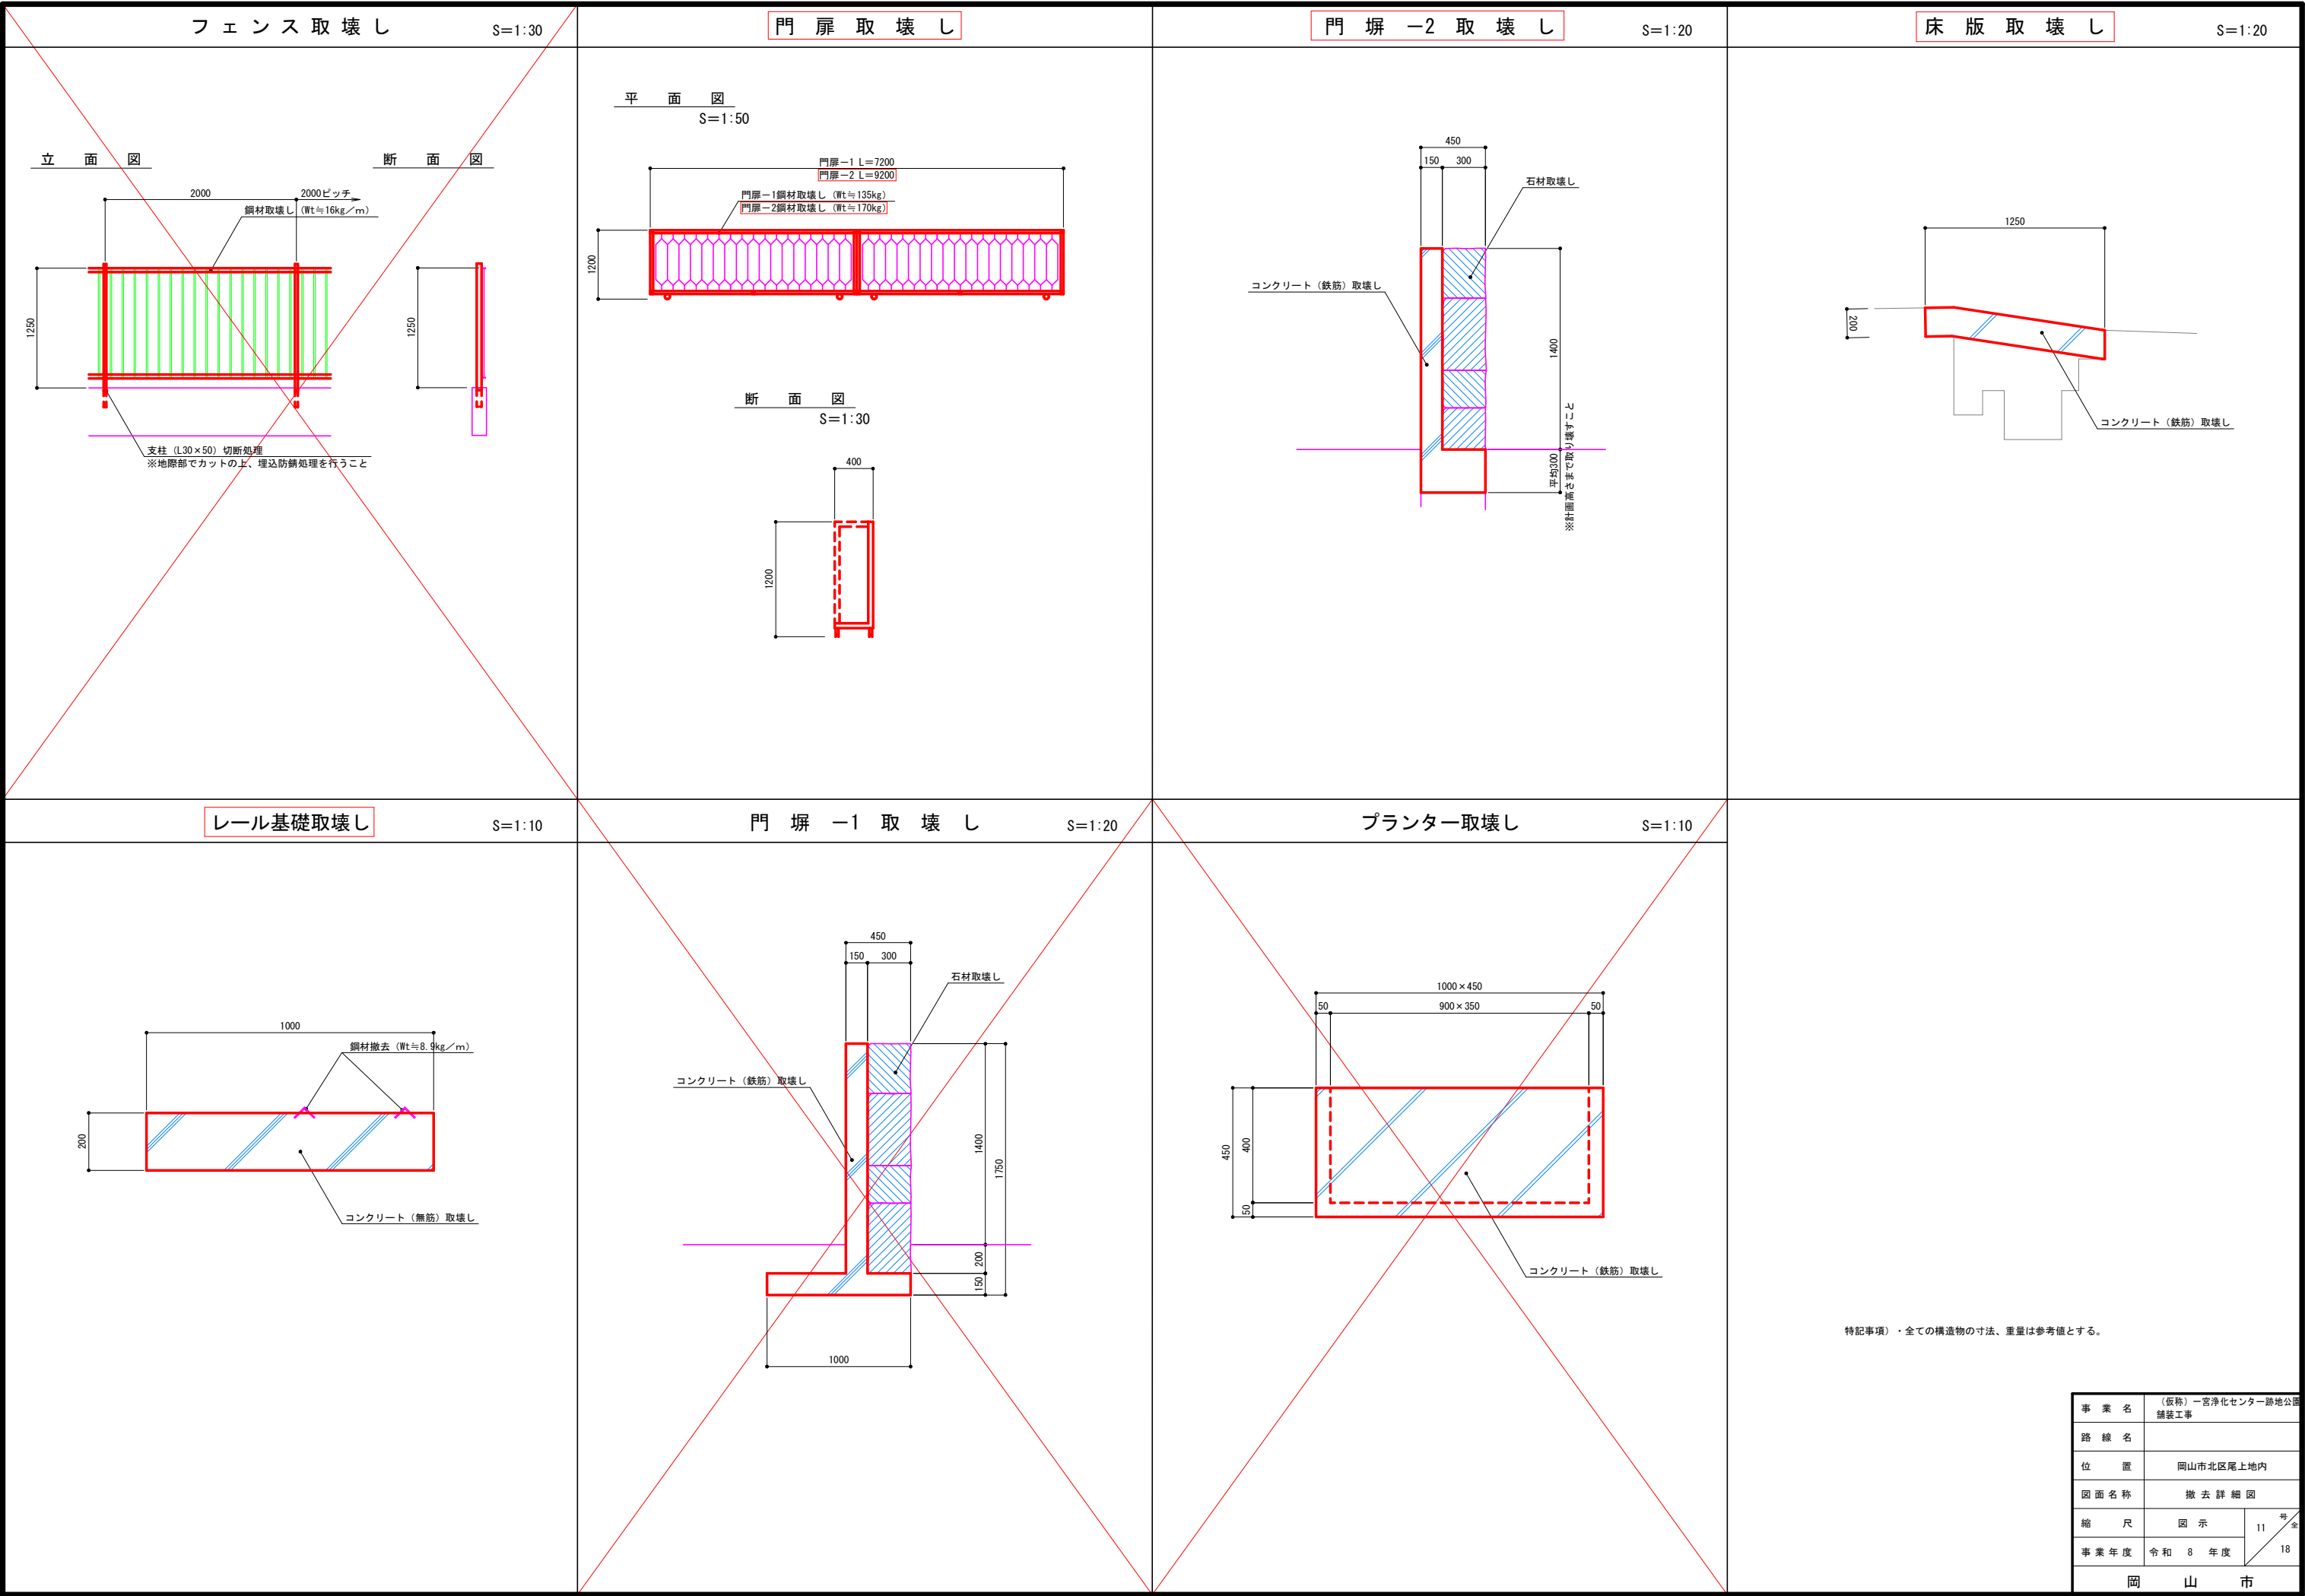


散水栓・散水栓ボックス

S=1:10

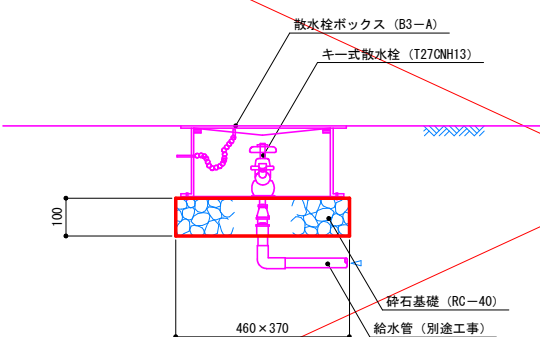

プレキャストU型側溝


S=1:10

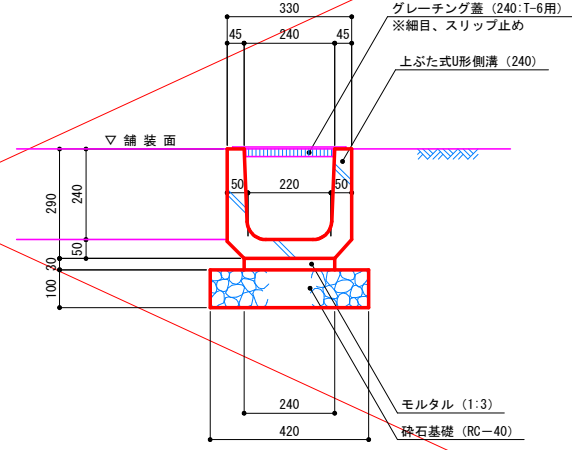


現場打側溝

S=1:20

【撤去】

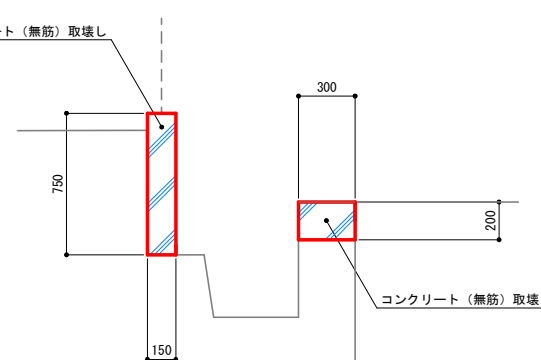

【新設】

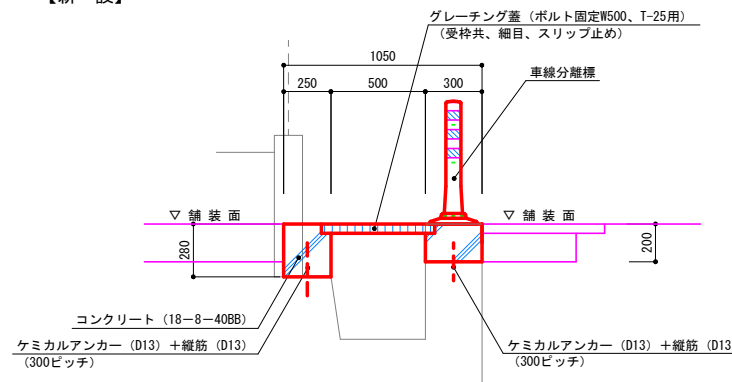

特記事項


・縦筋は左右でチドリ配置とする

・10mに1ヶ所、伸縮目地（厚10）を設けること

1号自由勾配側溝


縦断面図

V=1:20
S
H=1:100

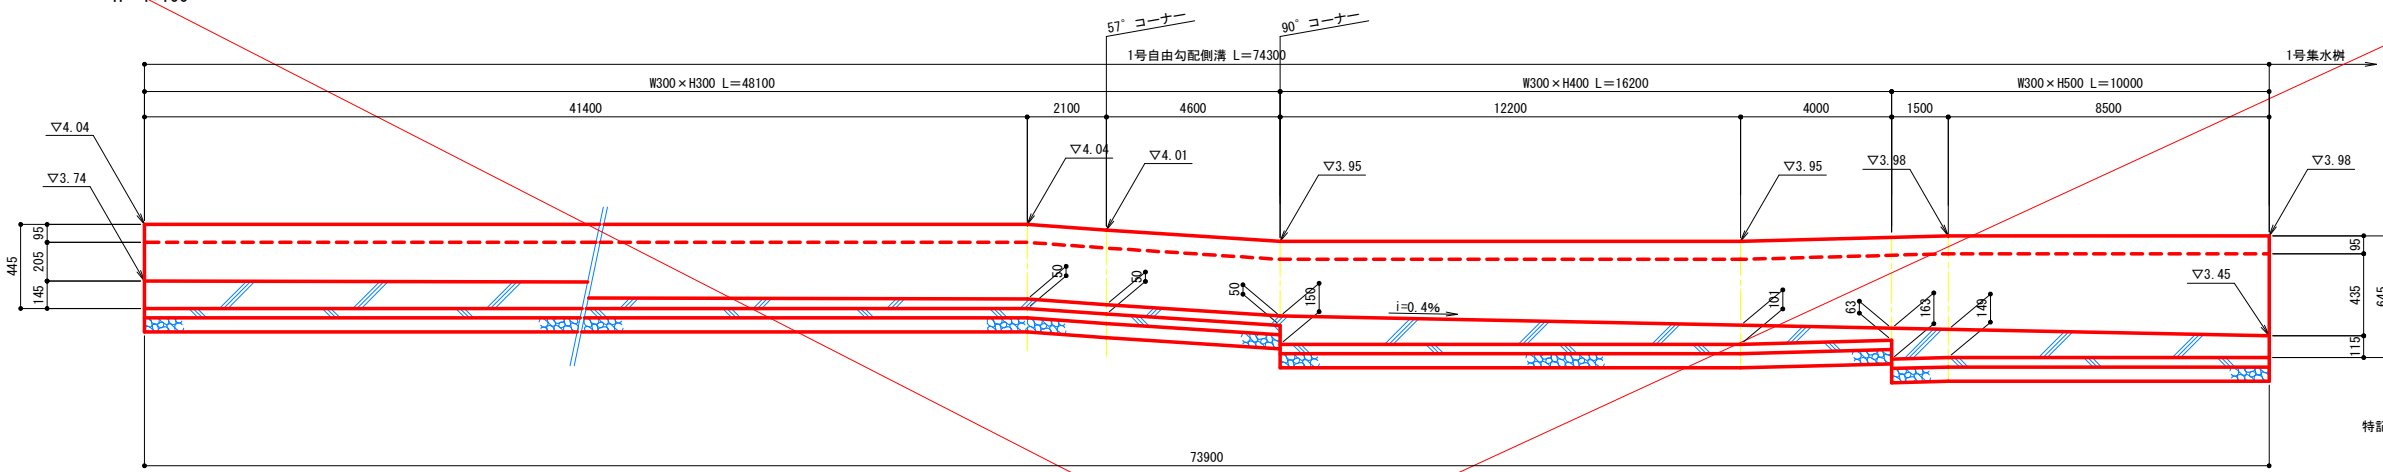

断面図

S=1:20

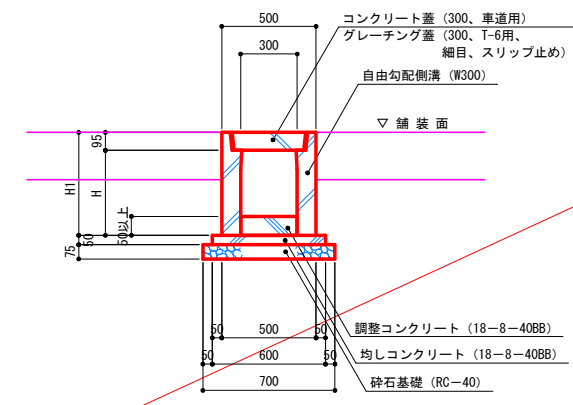

寸法表

名称	H	H1
W300×H300	350	445
W300×H400	450	545
W300×H500	550	645

特記事項

・10mに1ヶ所グレーチング蓋（L=1000）を設置すること。


事業名	(仮称)一宮浄化センター跡地公園舗装工事		
路線名			
位置	岡山市北区尾上地内		
図面名称	給水・排水詳細図		
縮尺	図示	12	号金
事業年度	令和8年度	18	
岡山市			

(図面サイズA1)


舗装構成図

S=1:10


アスファルト舗装-1
(フリースペース)

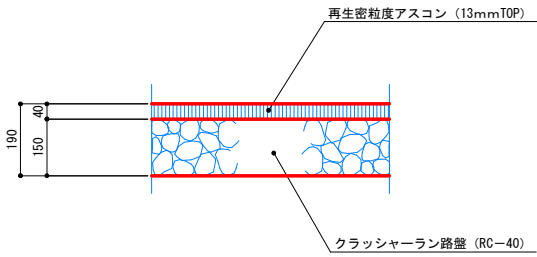


アスファルト舗装-2
(駐車場)

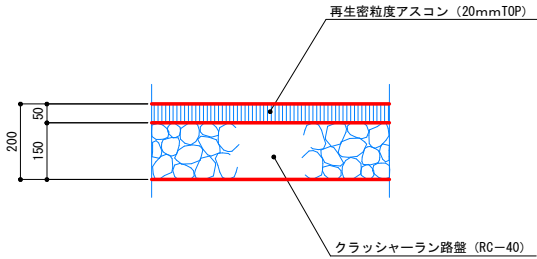


アスファルト舗装-3
(市道復旧)

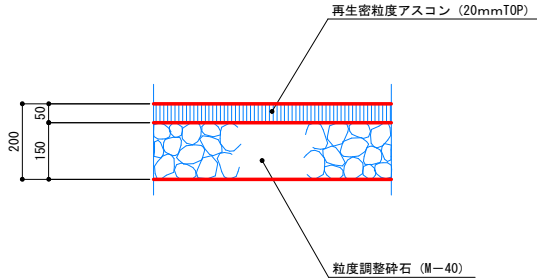


アスファルト舗装-4
(駐輪場)

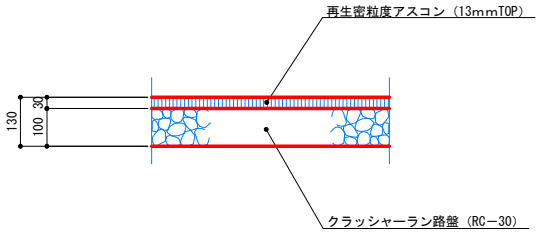

アスファルト舗装-5
(市道高さ調整)

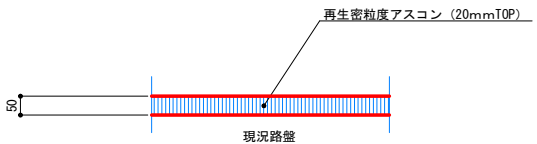


アスファルト薄層カラー舗装
(駐車場内歩道)

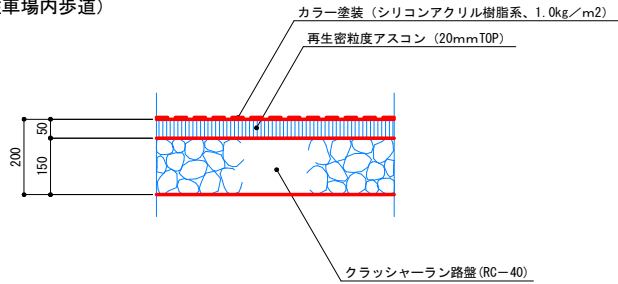


特記事項) ・カラー塗装はスケッチカラーコートS同等品以上とし、色は「黄土色」とするが、色見本を提示のうえ監督員の承認を得ること。

透水性アスファルト舗装
(斜路、通路)

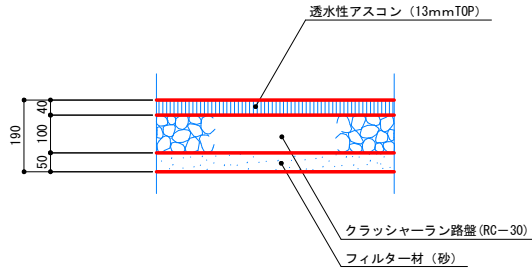


透水性カラーアスファルト舗装
(園路)

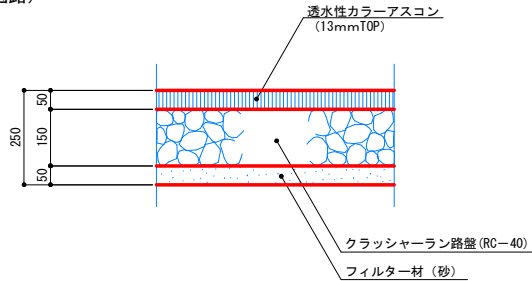


特記事項) ・カラー塗装の色は「黄色」とするが、色見本を提示のうえ監督員の承認を得ること。

クレー舗装

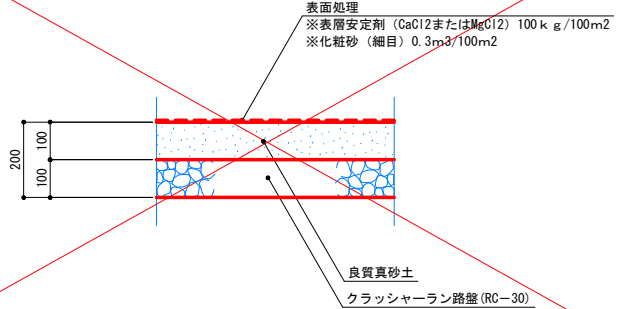


張コンクリート

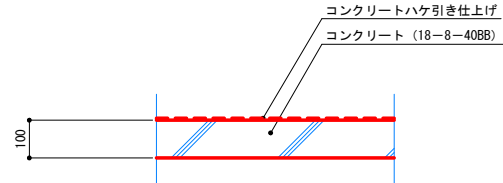


車いす使用者用駐車ます・小型自動車用駐車ます

S=1:50


平面図
(駐車場)

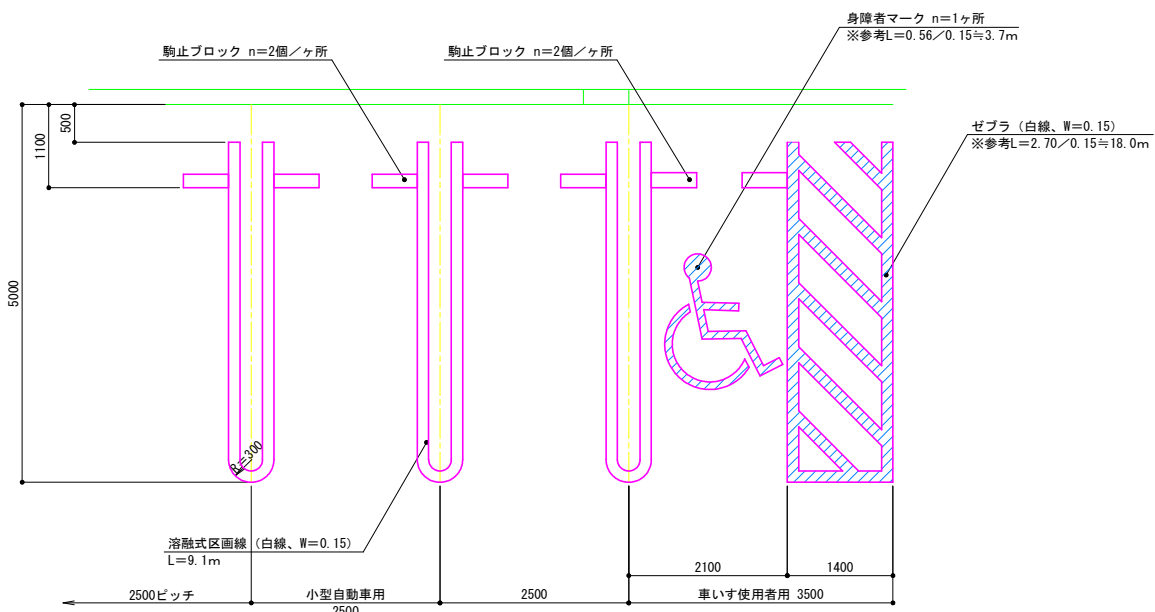

平面図
(駐輪場)

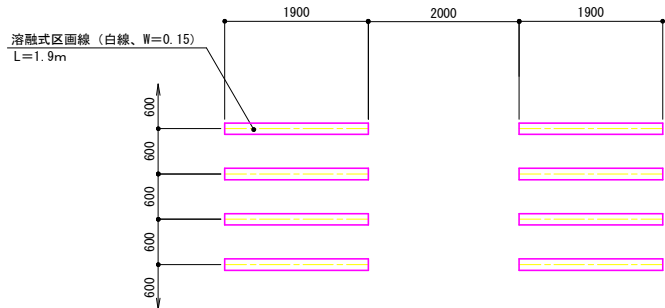


駒止ブロック
S=1:10

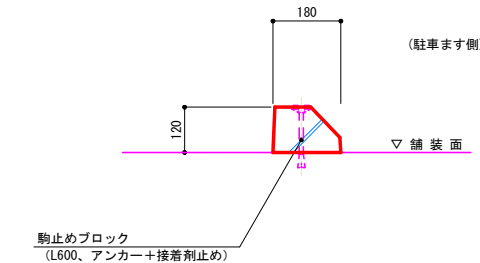


コンクリート平板

S=1:50

平面図
S=1:30










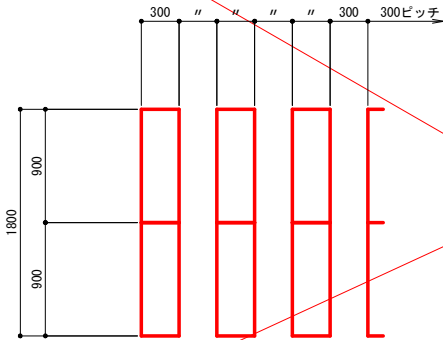


断面図
S=1:10

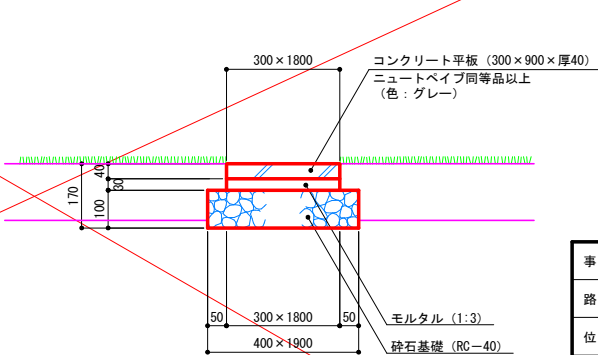

事業名	(仮称)一宮浄化センター跡地公園舗装工事		
路線名			
位置	岡山市北区尾上地内		
図面名称	舗装・駐車ます詳細図		
縮尺	図示	13	号金
事業年度	令和 8 年度	18	
岡山市			

(図面サイズA1)

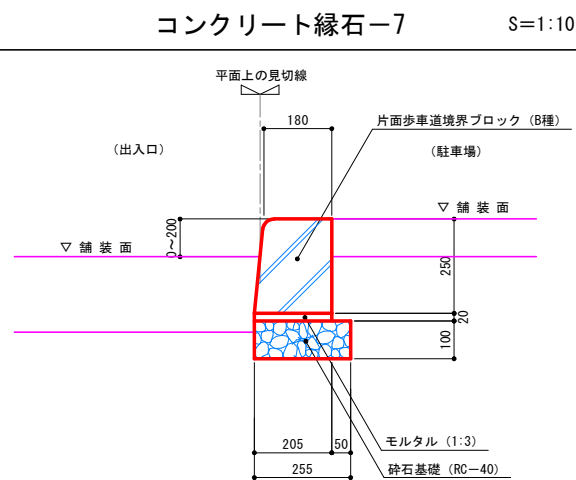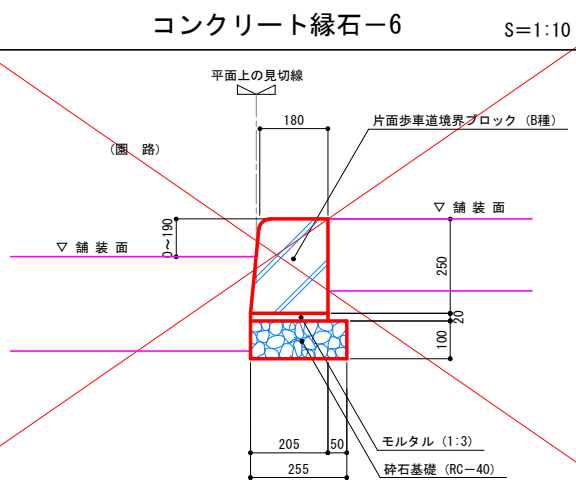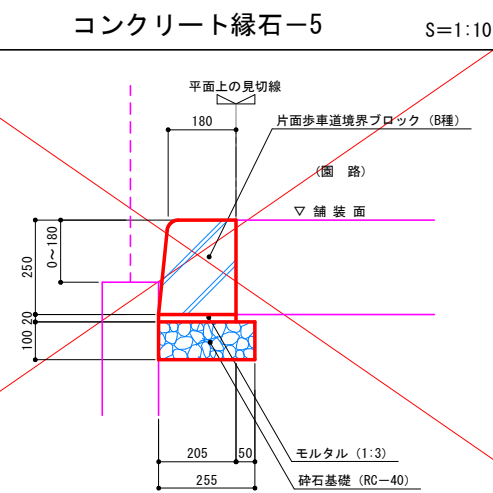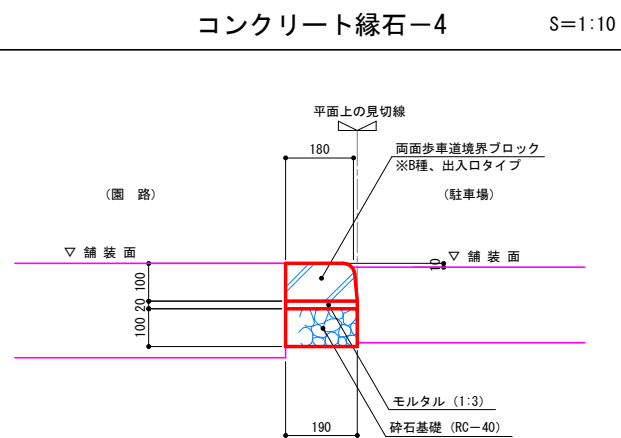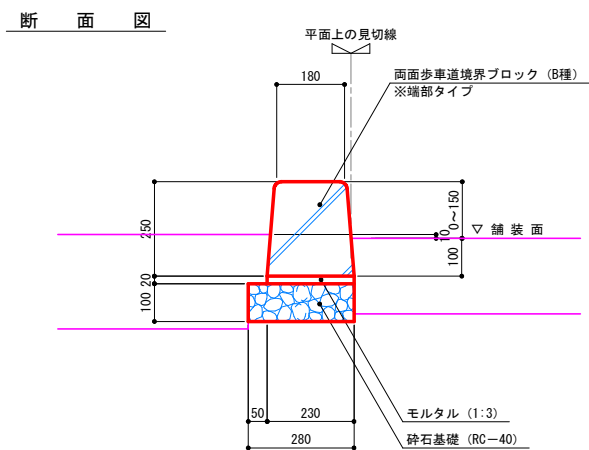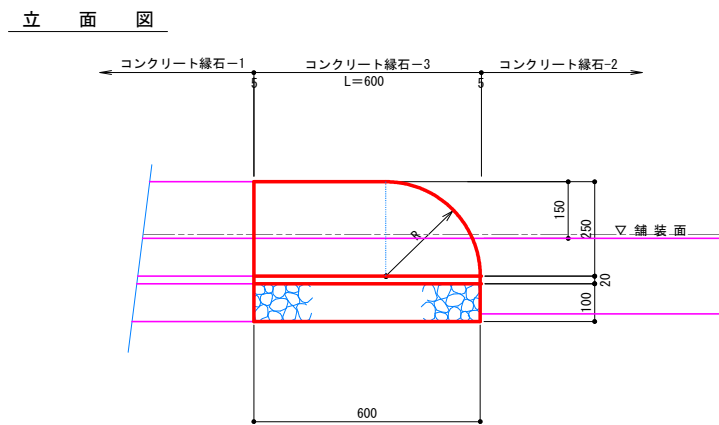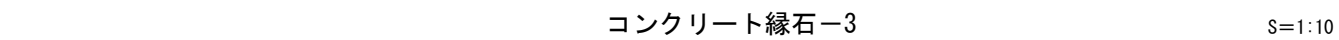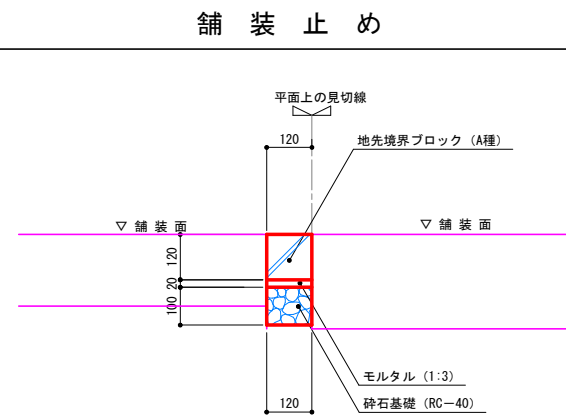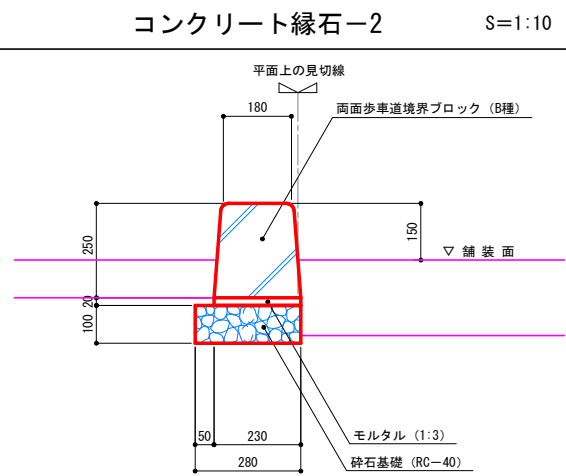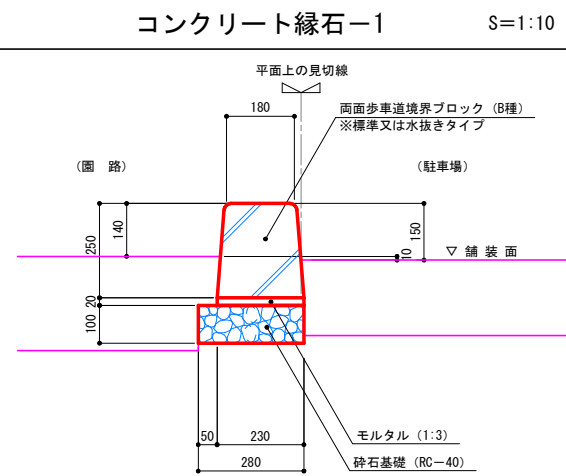



事業名	(仮称)一宮浄化センター跡地公園 舗装工事		
路線名			
位置	岡山市北区尾上地内		
図面名称	緑 石 詳 細 図		
縮 尺	S=1:10	14	号 金
事業年度	令和 8 年度	18	
岡 山 市			

総合案内板

S=1:20

平面図

立面図

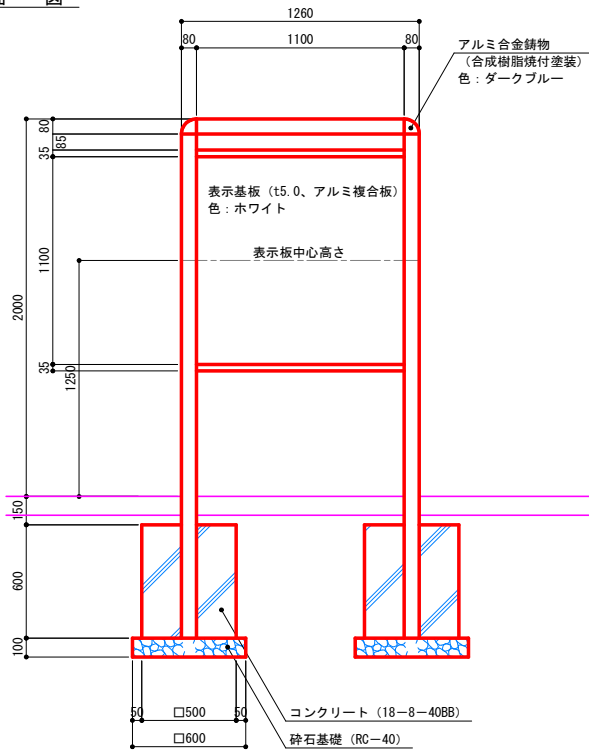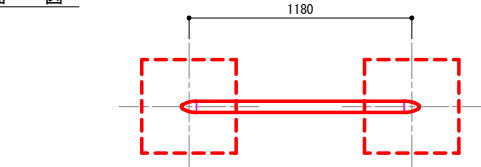


特記事項）・表示板中心高さは、車いす使用者及び歩行者の目線に配慮した数値とする。
（引用：監修／国土交通省道路局企画課
「地図を用いた道路案内標識ガイドブック」）
・生産物賠償責任保険に加入した製品とする。
・使用製品：UC-S548344A同等品以上
・印刷仕様：CAPPタフガードⅡ同等品以上（片面印刷）

外周フェンス

S=1:20

立面図

断面図

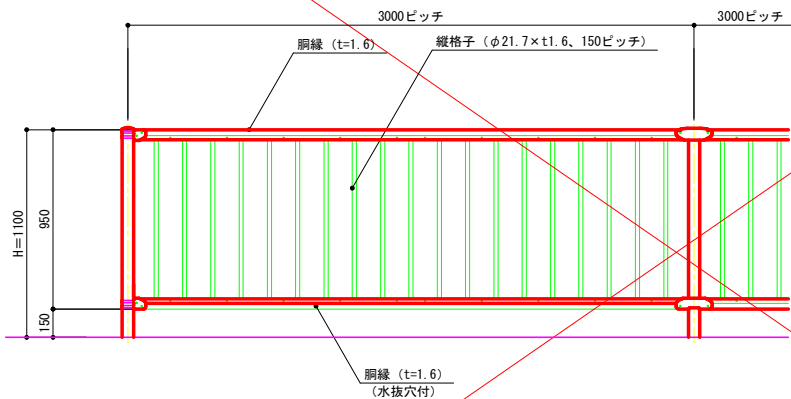

特記事項）・設計荷重は防護柵の設置基準、同解説のP種に基づく。
・外装は亜鉛・アルミ・マグネシウム合金めっきの上、高耐候性樹脂粉体塗装とする。
但し、ボルト・ナットは溶融亜鉛めっきのみとする。



張コンクリート（別途計上）

駐輪場サイン

S=1:20

平面図

立面図

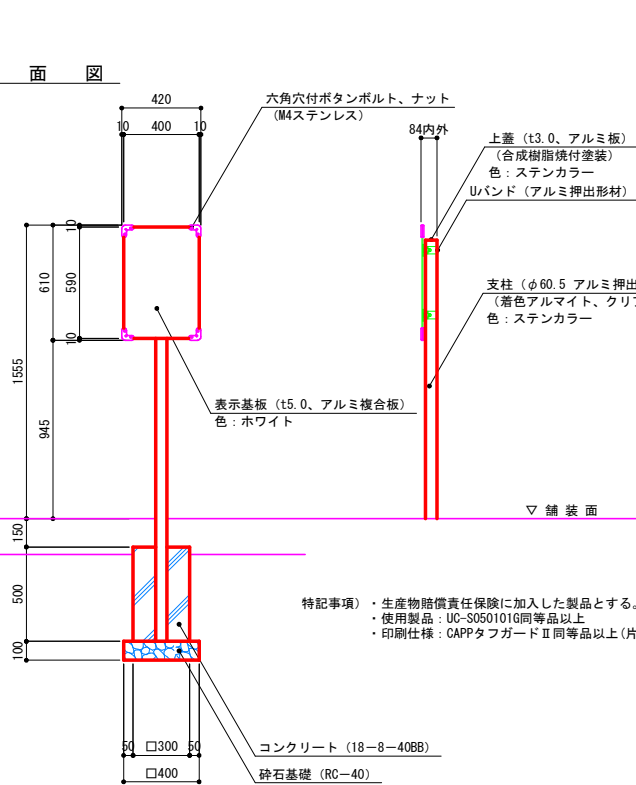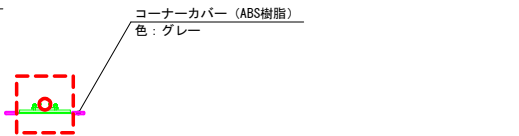



特記事項）・生産物賠償責任保険に加入した製品とする。
・使用製品：UC-S0501016同等品以上
・印刷仕様：CAPPタフガードⅡ同等品以上（片面印刷）

注意喚起板

S=1:20

平面図

立面図

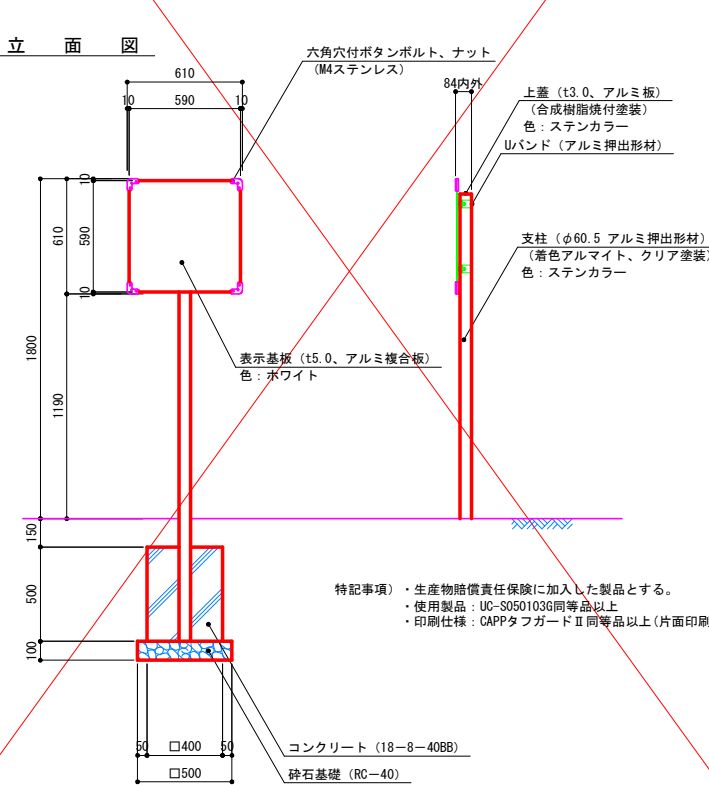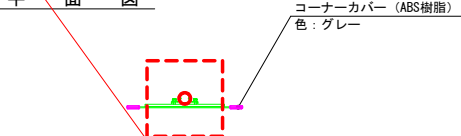


特記事項）・生産物賠償責任保険に加入した製品とする。
・使用製品：UC-S050103G同等品以上
・印刷仕様：CAPPタフガードⅡ同等品以上（片面印刷）

転落防止柵


S=1:20

立面図

断面図

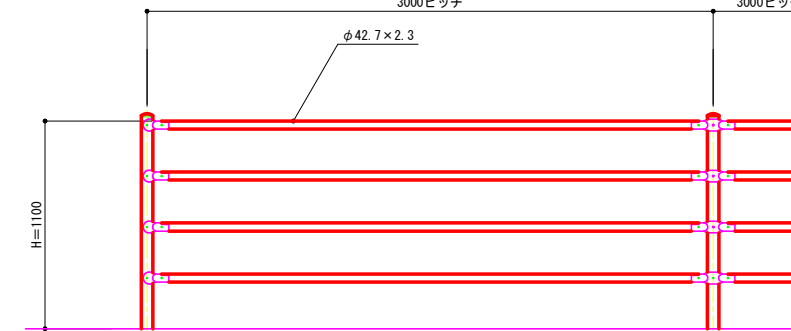


特記事項）・設計荷重は防護柵の設置基準、同解説のP種に基づく。
・外装は亜鉛・アルミ・マグネシウム合金めっきの上、高耐候性樹脂粉体塗装とする。
但し、ボルト・ナットは溶融亜鉛めっきのみとする。

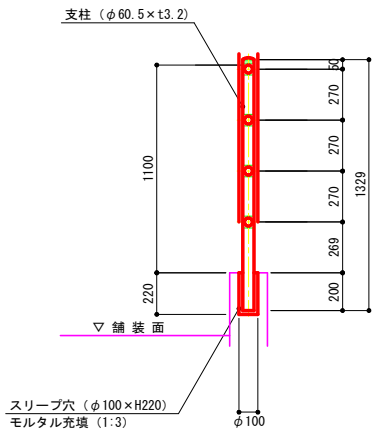


事業名	(仮称)一宮浄化センター跡地公園 舗装工事		
路線名			
位置	岡山市北区尾上地内		
図面名称	サイン・フェンス詳細図		
縮尺	S=1:20	15	号金
事業年度	令和8年度	18	
岡山市			

(図面サイズA1)


平 面 図

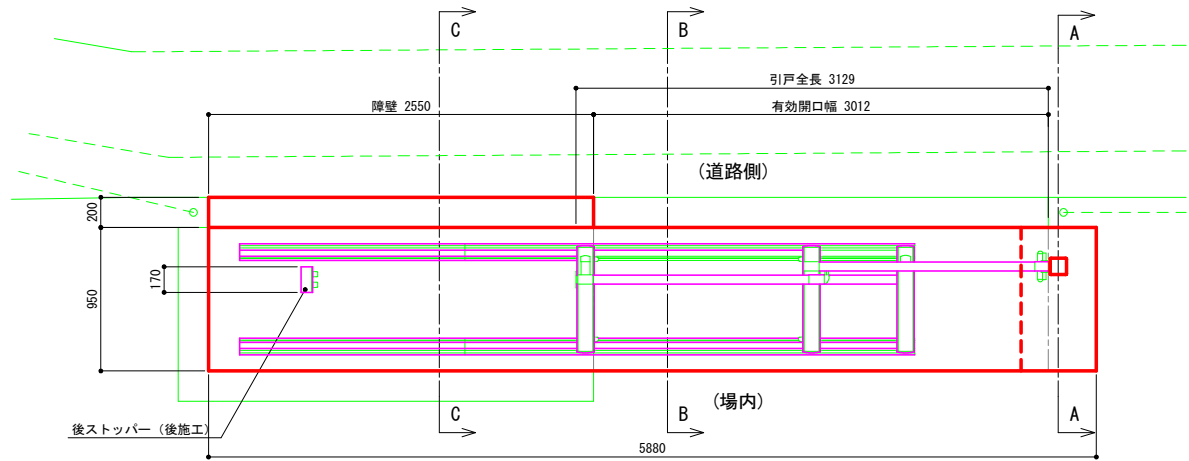


立 面 図

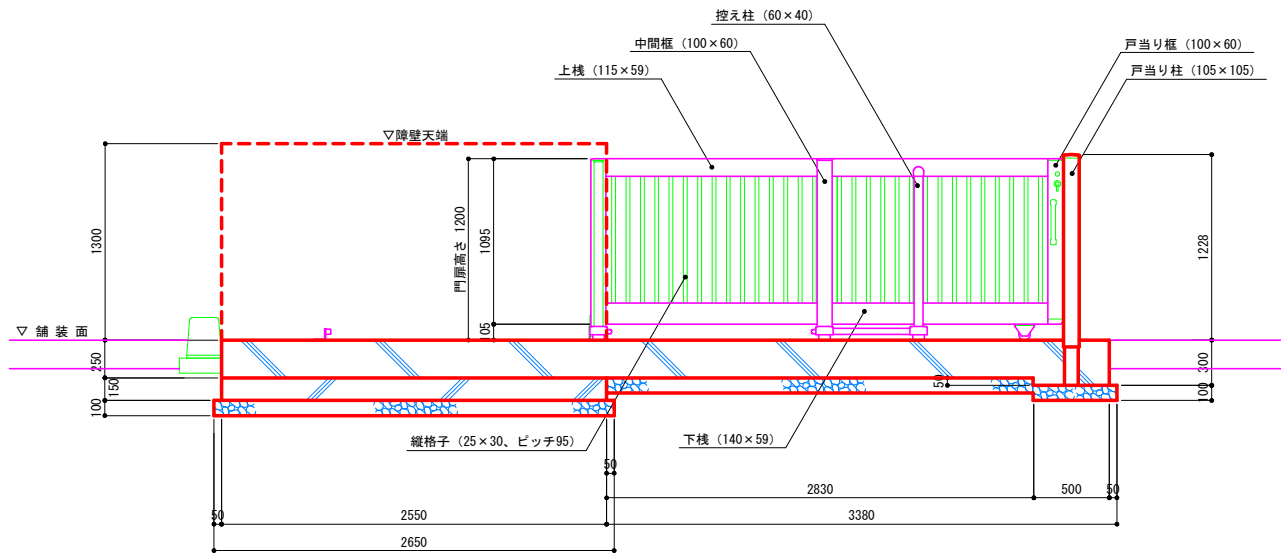

障壁立面図

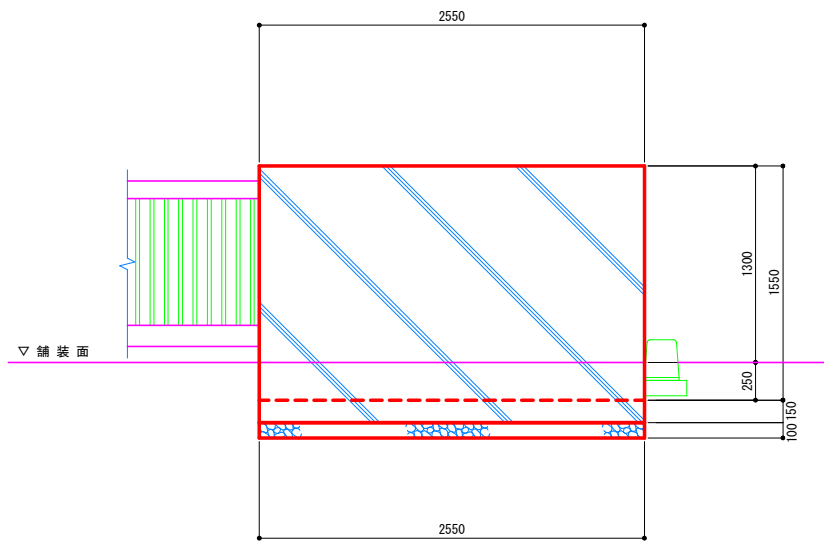


A 断面図

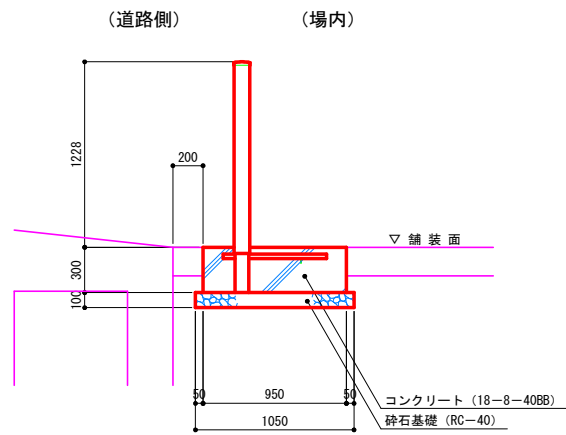


特記事項) ・門扉の仕様は下記とする。
本 体 : アルミ形材 JIS H 4100 A6063S-T5、陽極酸化塗装複合皮膜
レール : スチール材 JIS G 3101 SS400+垂鉛めっき
ボルト・ナット類 : ステンレス材 SUS304
・使用製品 : アベリードAL型BタイプFHALB2-30-12同等品以上
・色見本を提示の上監督員の承認を得ること

B 断面図

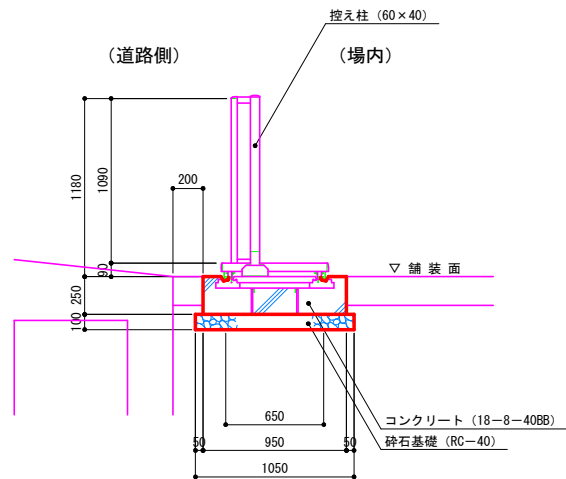


C 断面図

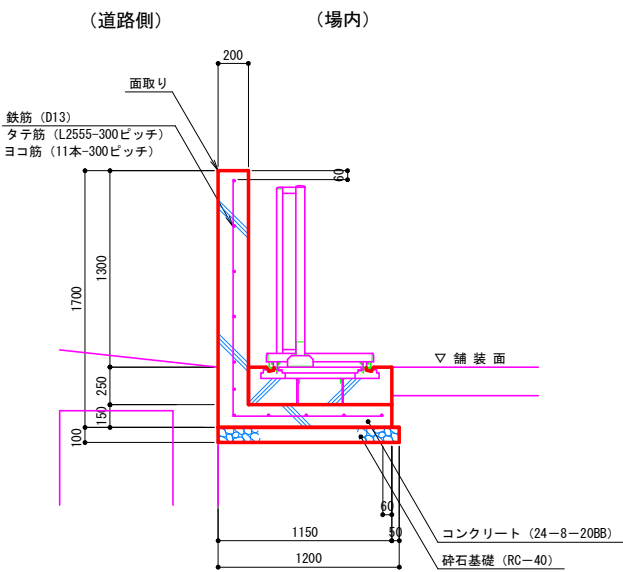


事業名	(仮称)一宮浄化センター跡地公園舗装工事		
路線名			
位 置	岡山市北区尾上地内		
図面名称	門扉詳細図その1		
縮 尺	S=1:25	16	号金
事業年度	令和 8 年度	18	
岡 山 市			


平 面 図

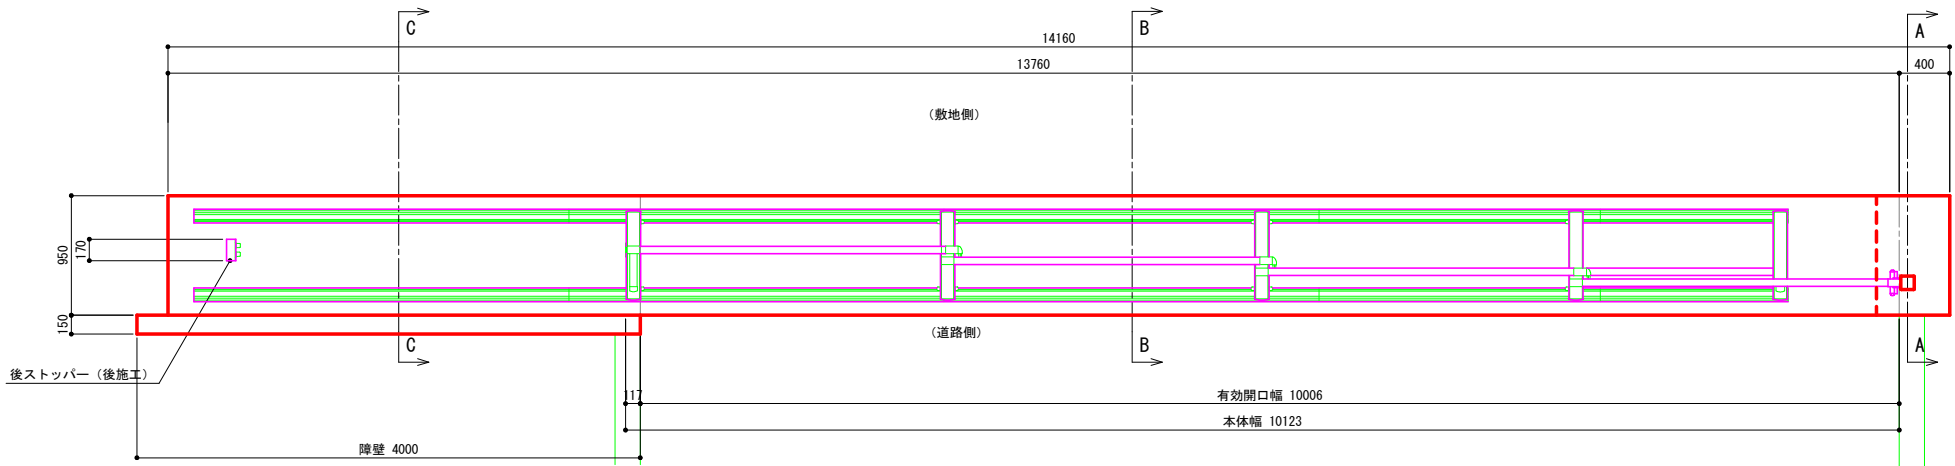


A 断 面 図

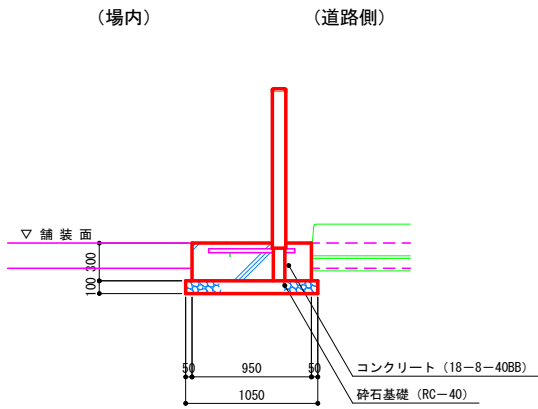


立 面 図

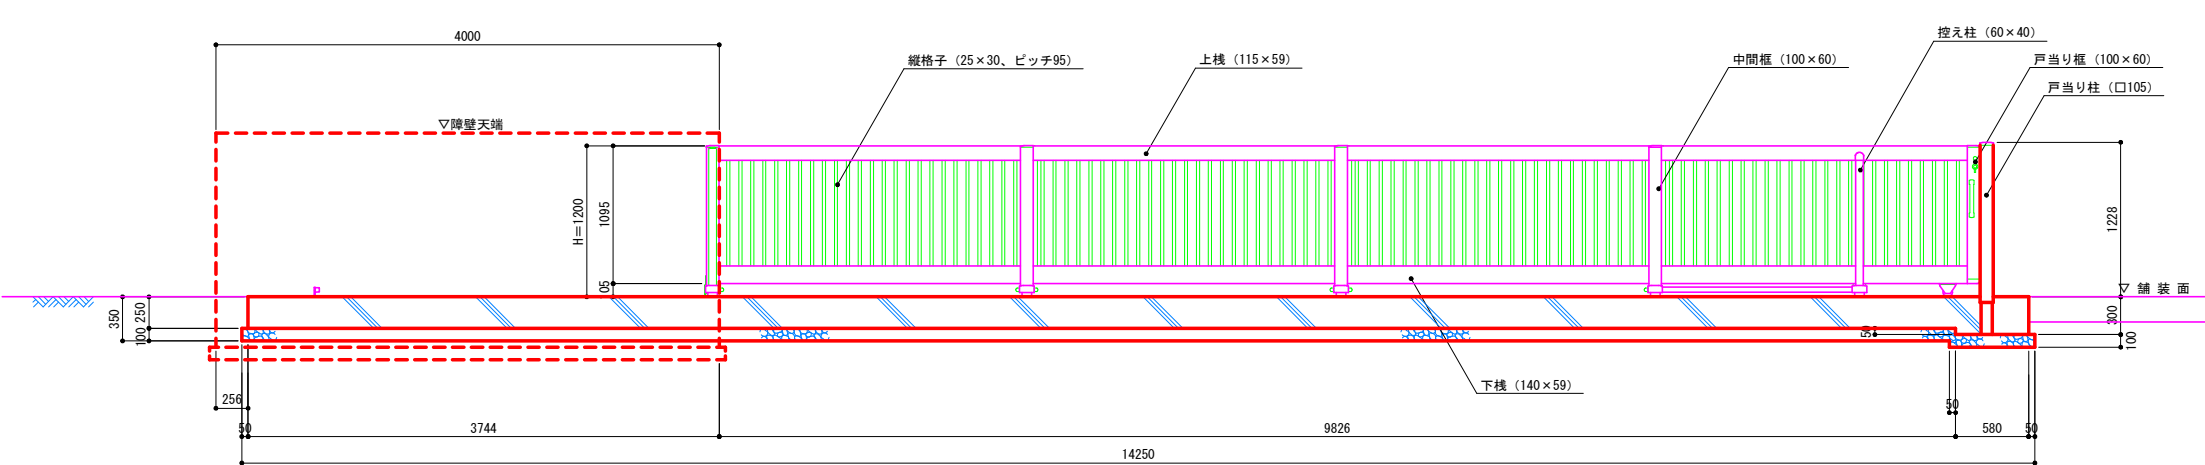


B 断 面 図

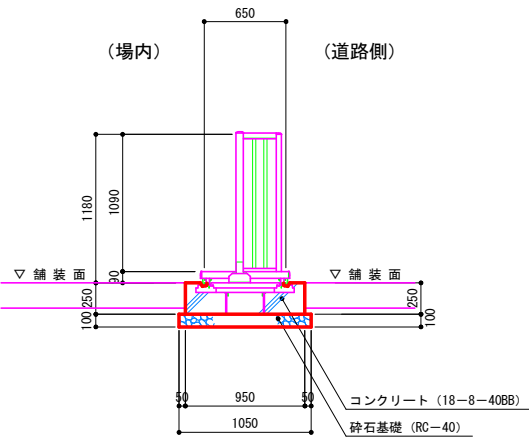

C 断 面 図

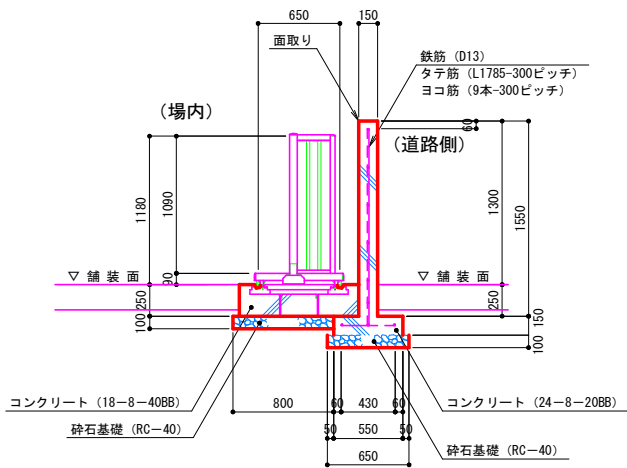

障 壁 立 面 図

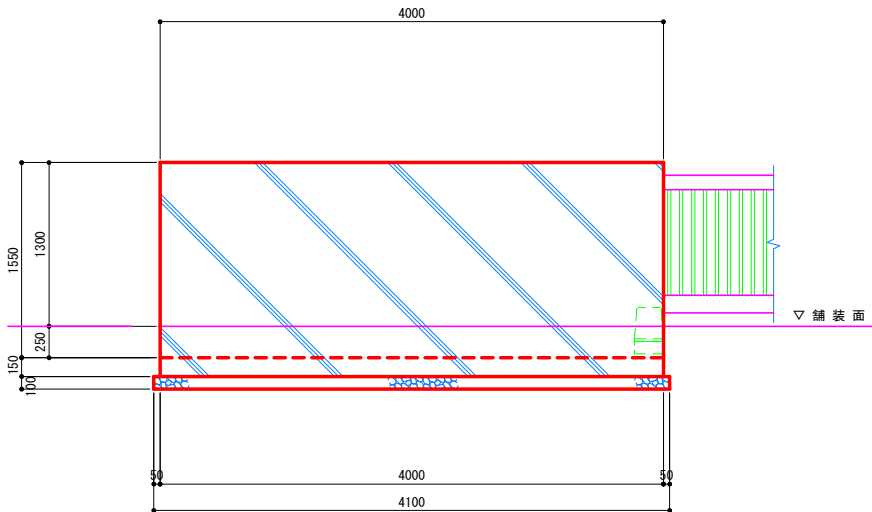


特記事項) ・門扉の仕様は下記とする。
本 体 : アルミ形材 JIS H 4100 A6063S-T5、陽極酸化塗装複合皮膜
レール : スチール材 JIS G 3101 SS400+垂鉛めっき
ボルト・ナット類 : ステンレス材 SUS304
・使用製品 : アベリッドAL型BタイプFHALB4-100-12同等品以上
・色見本を提示の上監督員の承認を得ること

事業名	(仮称)一宮浄化センター跡地公園舗装工事		
路線名			
位置	岡山市北区尾上地内		
図面名称	門扉詳細図その2		
縮尺	S=1:30	17	号金
事業年度	令和 8 年度	18	

車止め -1


S=1:10

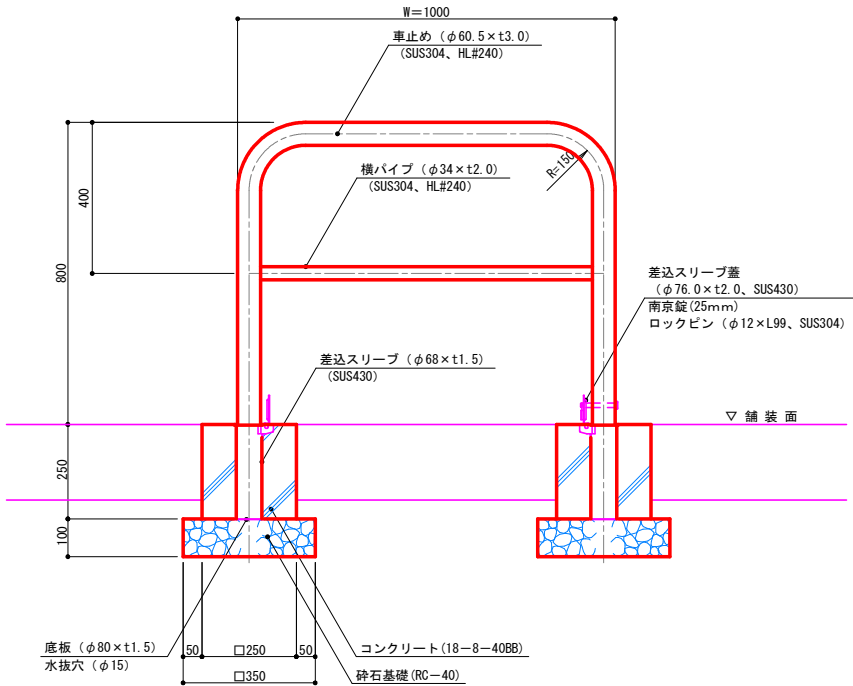

特記事項)・サヤ管蓋は、外側に向けず、上図のように内側に配置すること。

車止め -2


S=1:10

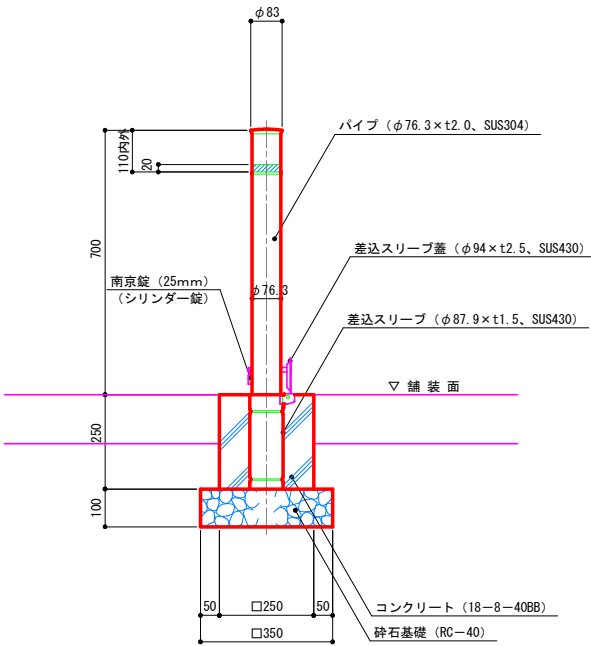


自動販売機基礎

S=1:20

平面図

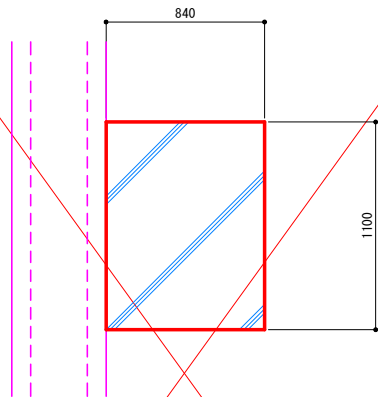

断面図

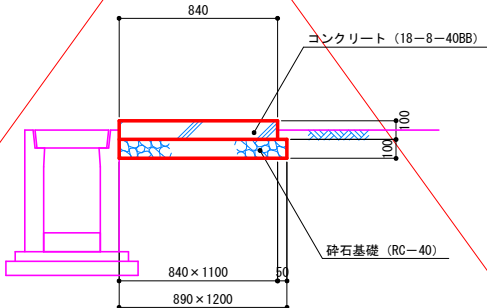

事業名	(仮称)一宮浄化センター跡地公園舗装工事		
路線名			
位置	岡山市北区尾上地内		
図面名称	車止め・自動販売機基礎工詳細図		
縮尺	図示	18	号金
事業年度	令和8年度	18	
岡山市			

(図面サイズA1)