
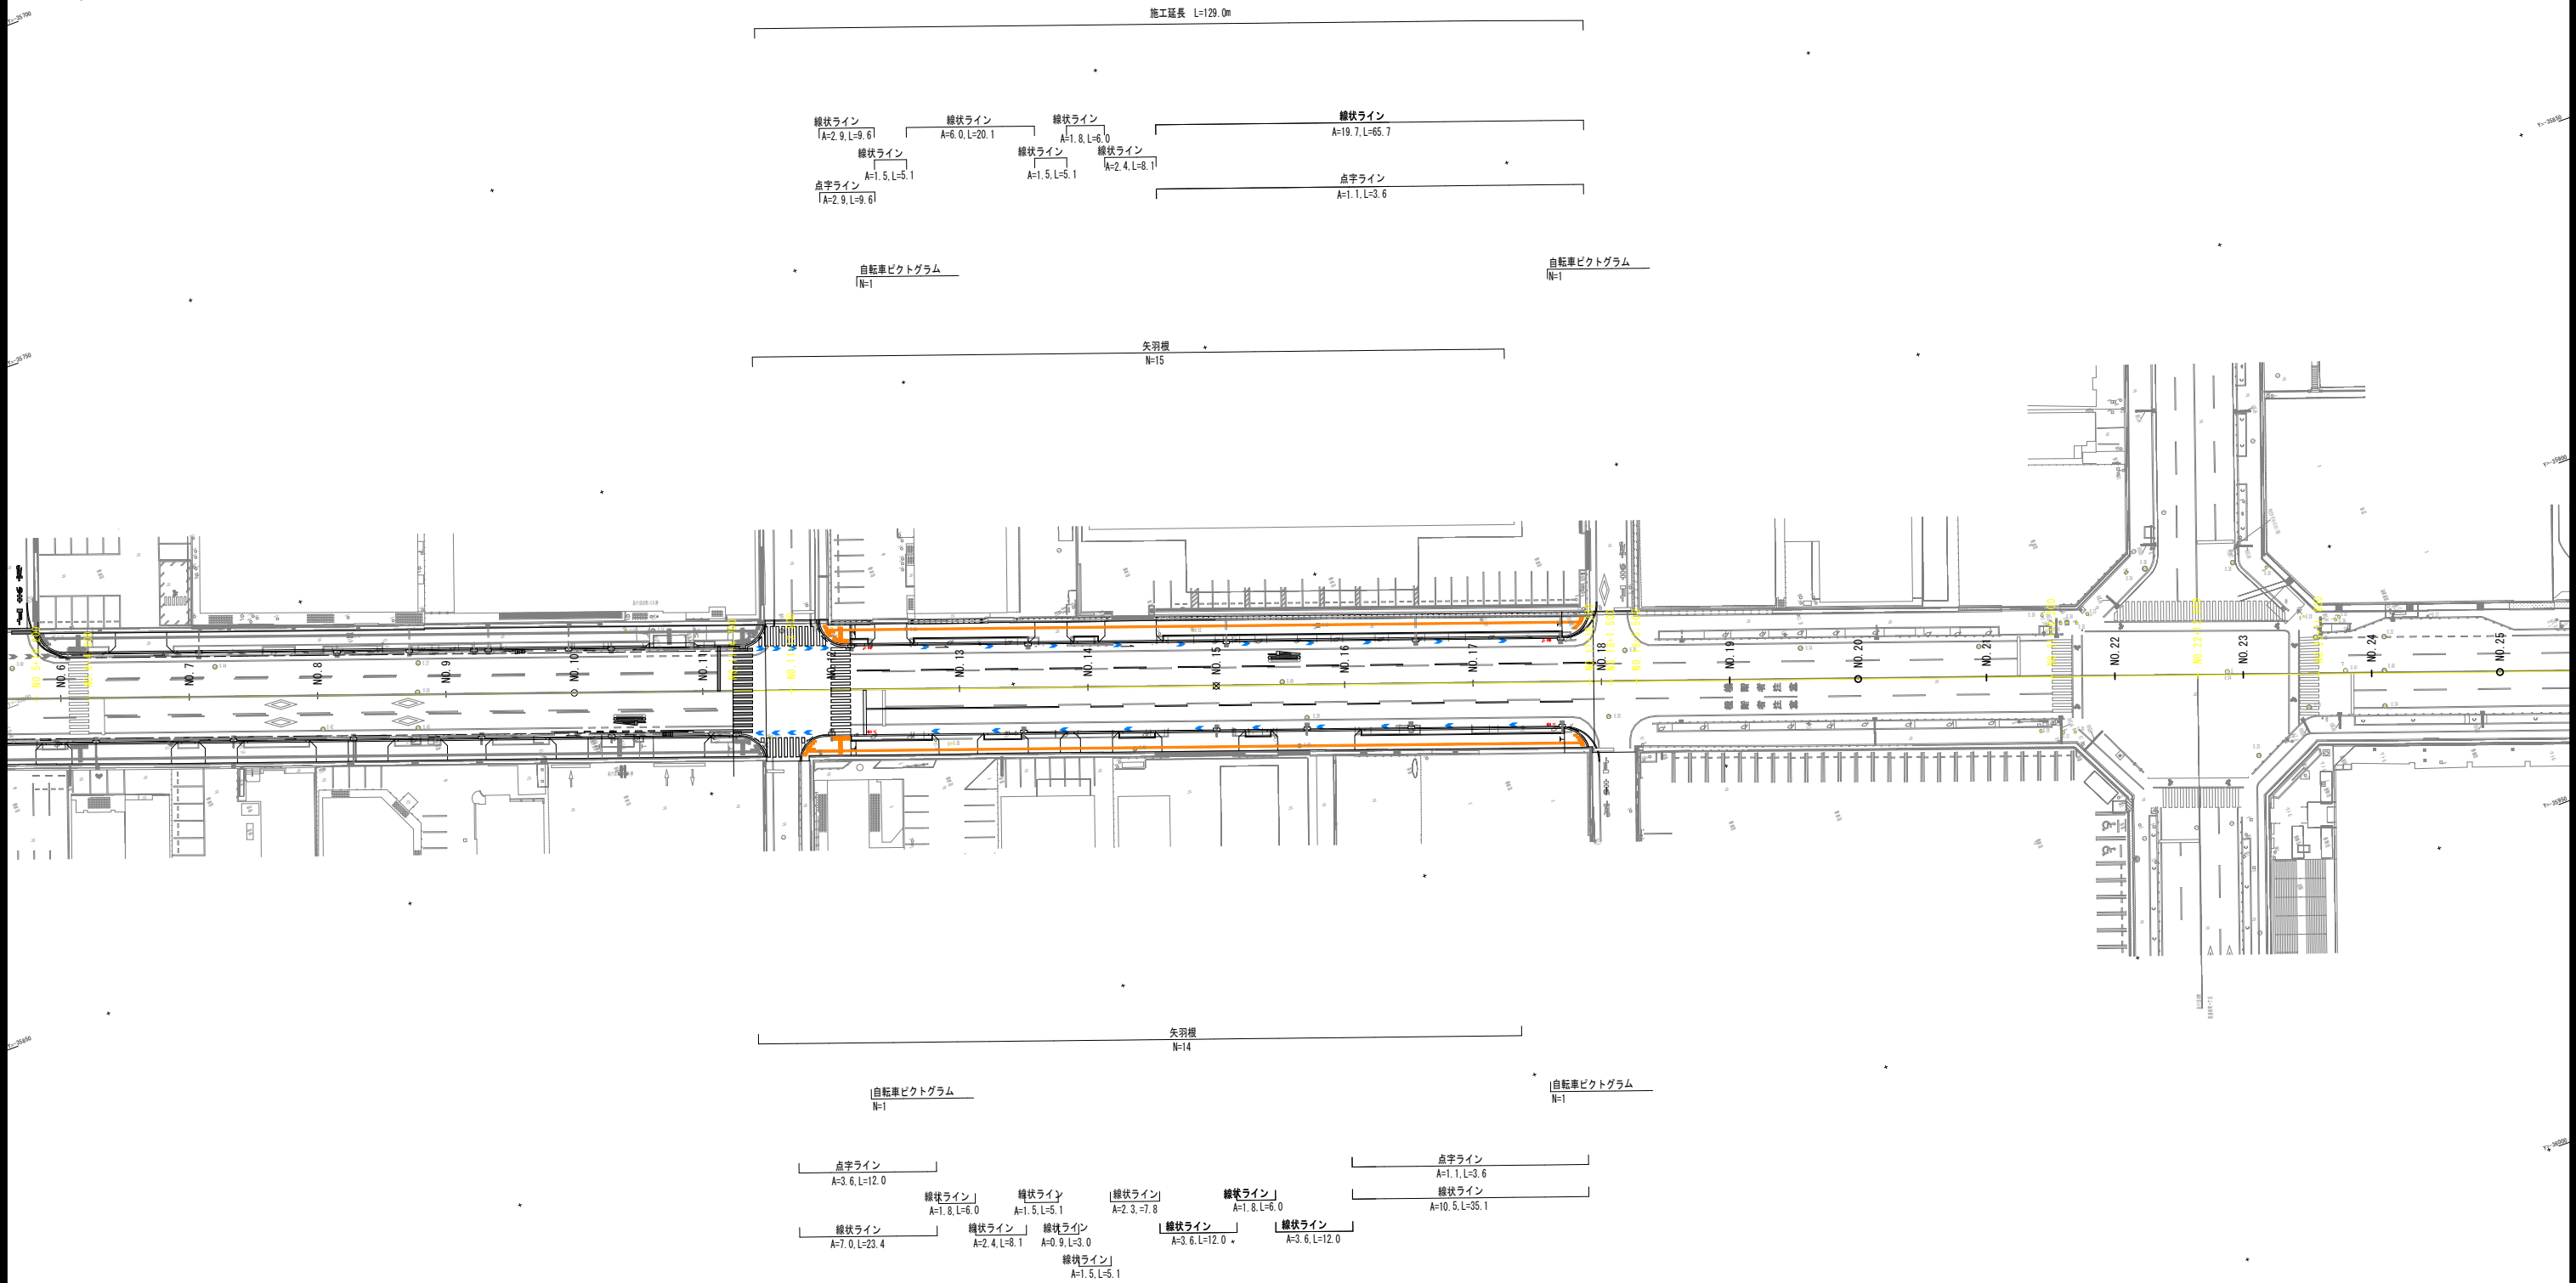



区画線平面図 S=1:500(1:1000)

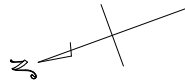

※ () 内はA3出力時の縮尺を示す。

工事名	市道三浜町東港栄町線道路改良工事(第1)に伴う交通安全施設設置工事
位置	岡山市南区東港栄町地内ほか
図面番号	1 / 3
図面種別	計画平面図
縮尺	S=1:500(1:1000)
事業年度	令和8年度
	岡山市南区役所地域整備課

標準横断面図 S=1:50 (1:100)

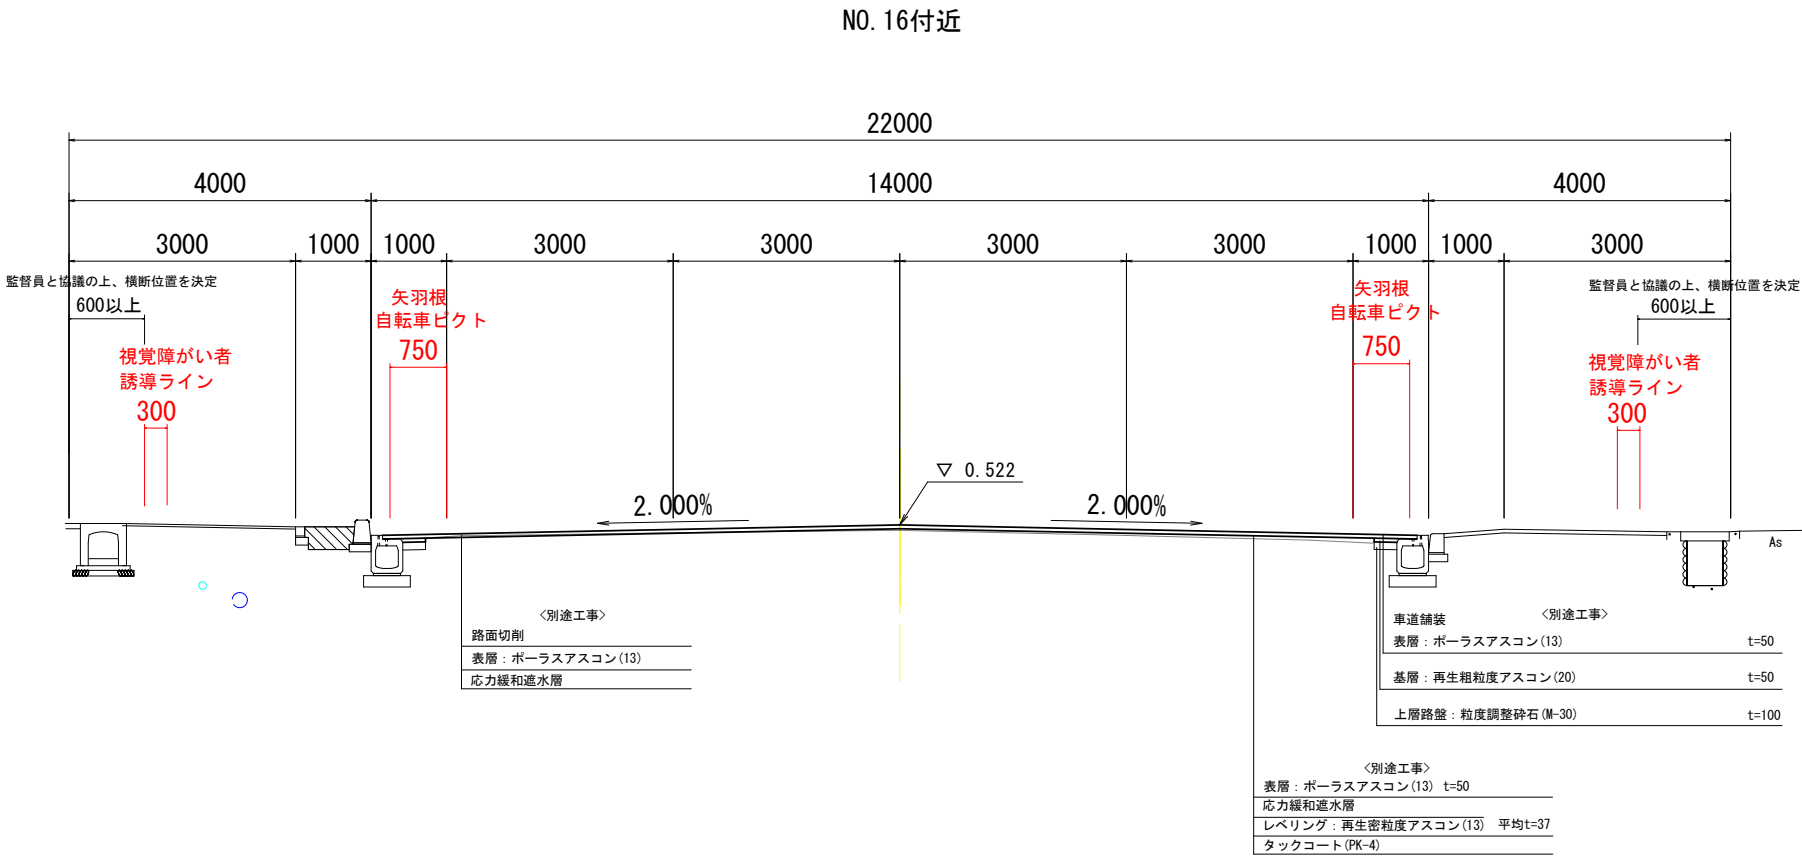


※ () 内はA3出力時の縮尺を示す。

工事名	市道三浜町荒港栄町線道路改良工事(8-1)に伴う交通安全施設設置工事
位置	岡山市南区荒港栄町地内ほか
図面番号	2 / 3
図面種別	標準断面図
縮尺	図示
事業年度	令和8年度
岡山市南区役所地域整備課	


構造図・路面標示詳細図

S=1:50 (1:100)

自転車ピクトグラム

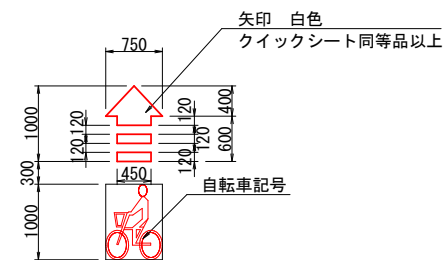


矢羽根 (1500タイプ)

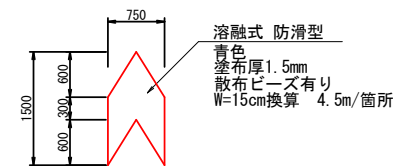


※設置間隔は10mを標準とする。

視覚障がい者誘導ライン S=1 : 5

点字ライン

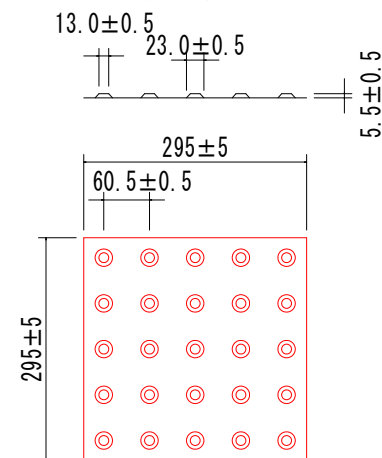

線状ライン

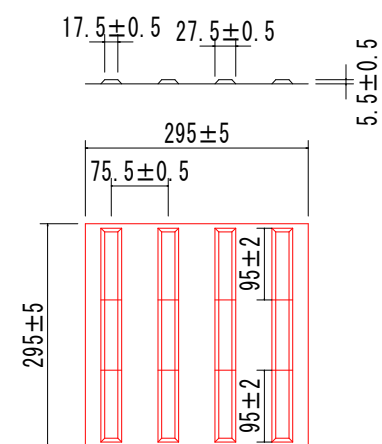

※ガイドウェイライン工法同等以上

※ () 内はA3出力時の縮尺を示す。

工事名	市道三浜町葉港栄町線道路改良工事(8-1)に伴う 交通安全施設設置工事
位 置	岡山市南区葉港栄町地内ほか
図面番号	3 / 3
図面種別	構 造 図、路面標示詳細図
縮 尺	図 示
事業年度	令和8年度
岡山市南区役所地政課	