


平面图 S=1:500

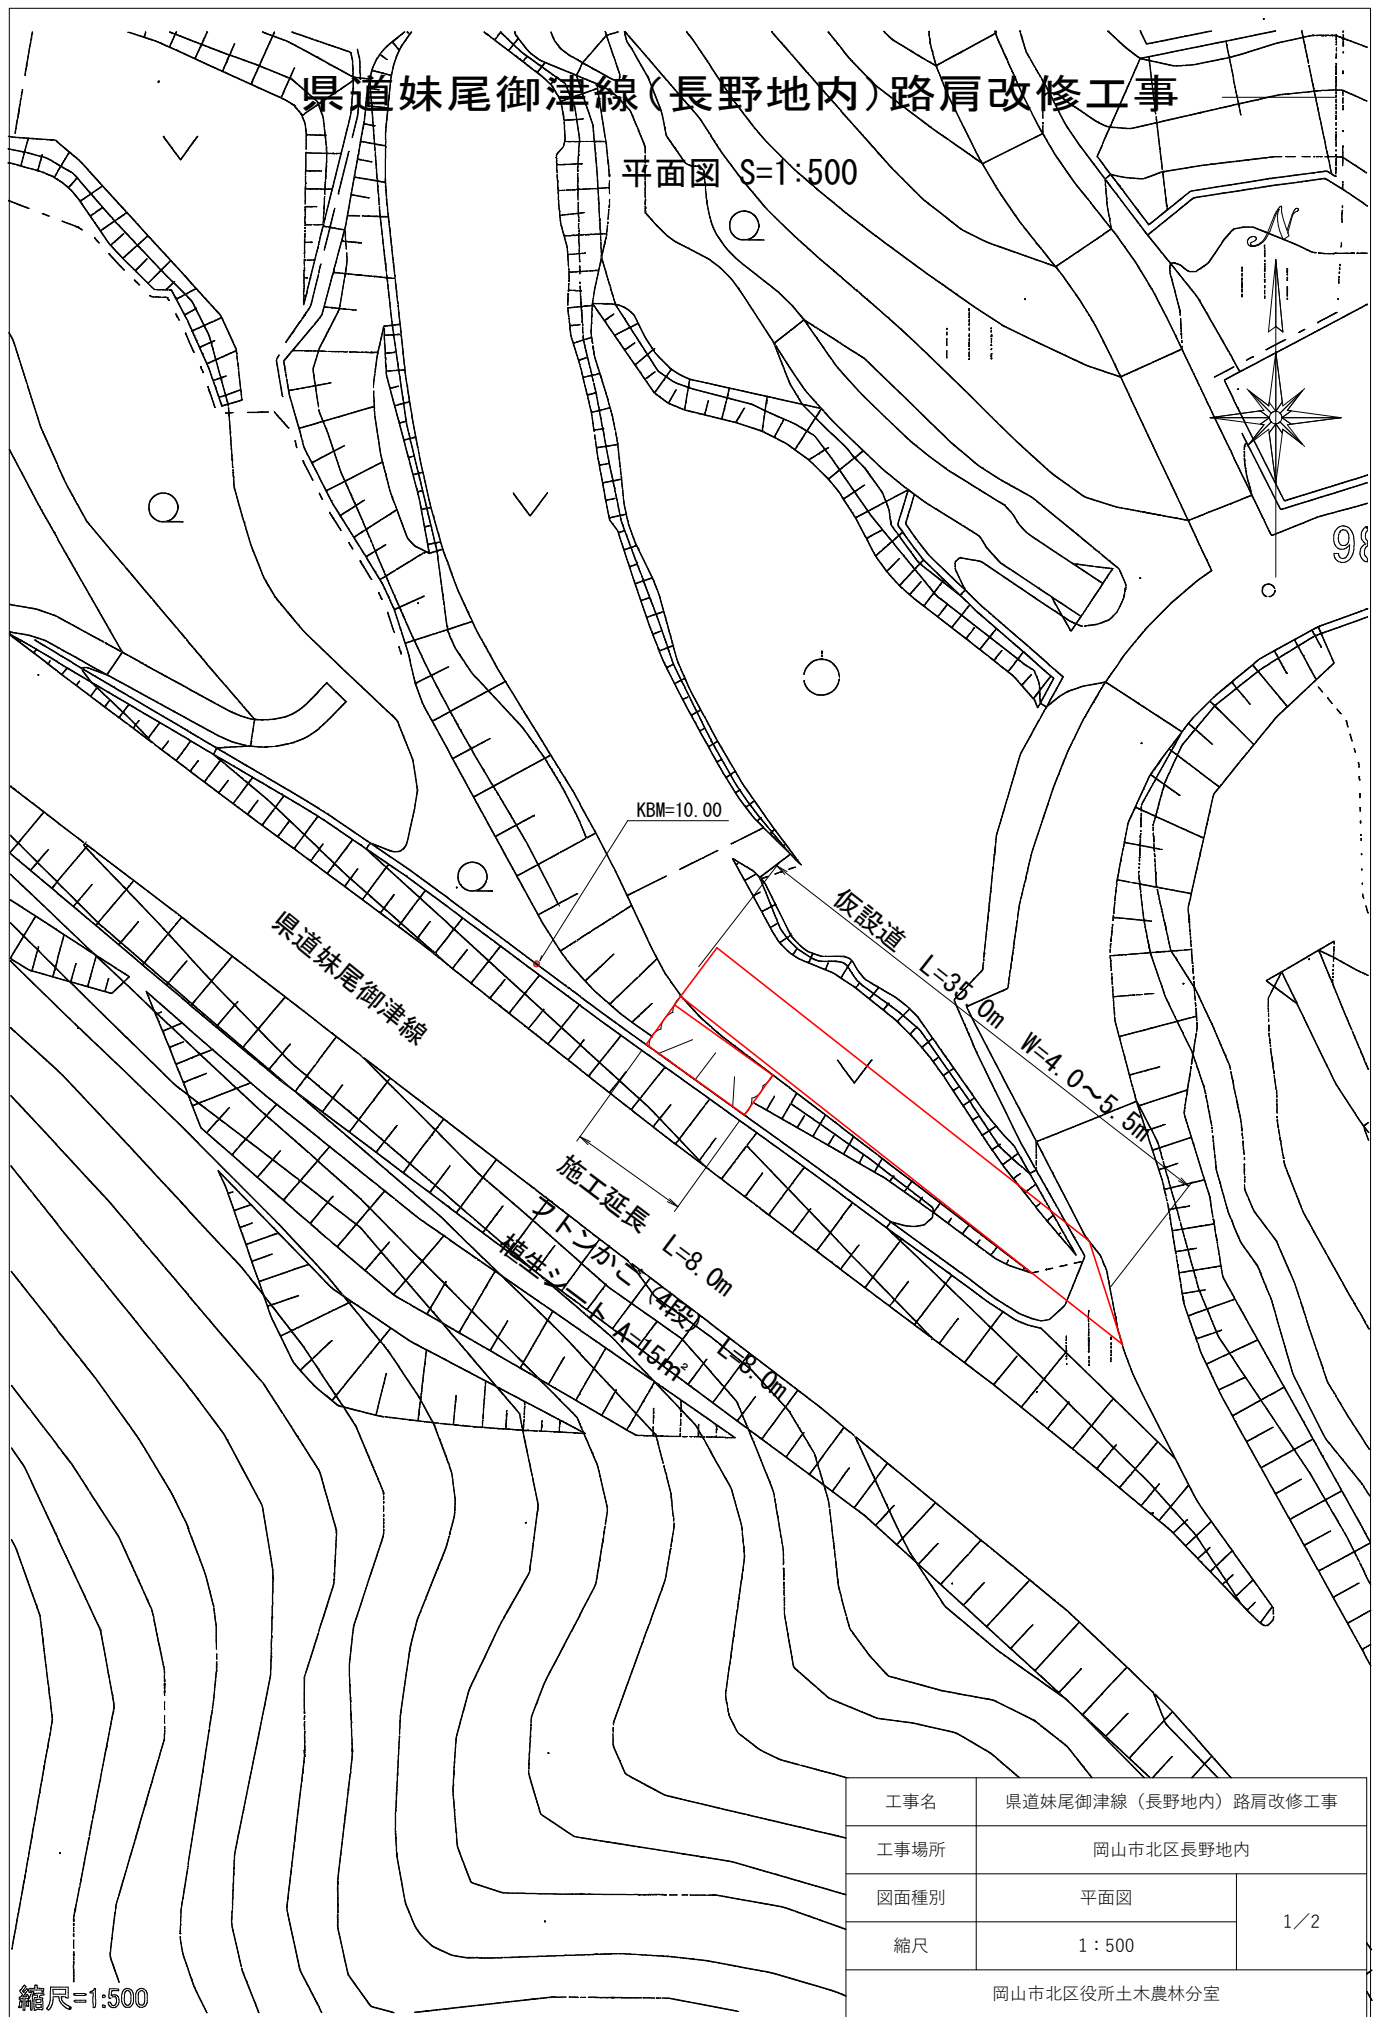


縮尺=1:500

工事名	県道妹尾御津線（長野地内）路肩改修工事	
工事場所	岡山市北区長野地内	
図面種別	平面図	1/2
縮尺	1 : 500	
岡山市北区役所土木農林分室		


S=1 : 100

延長 L=8.0m

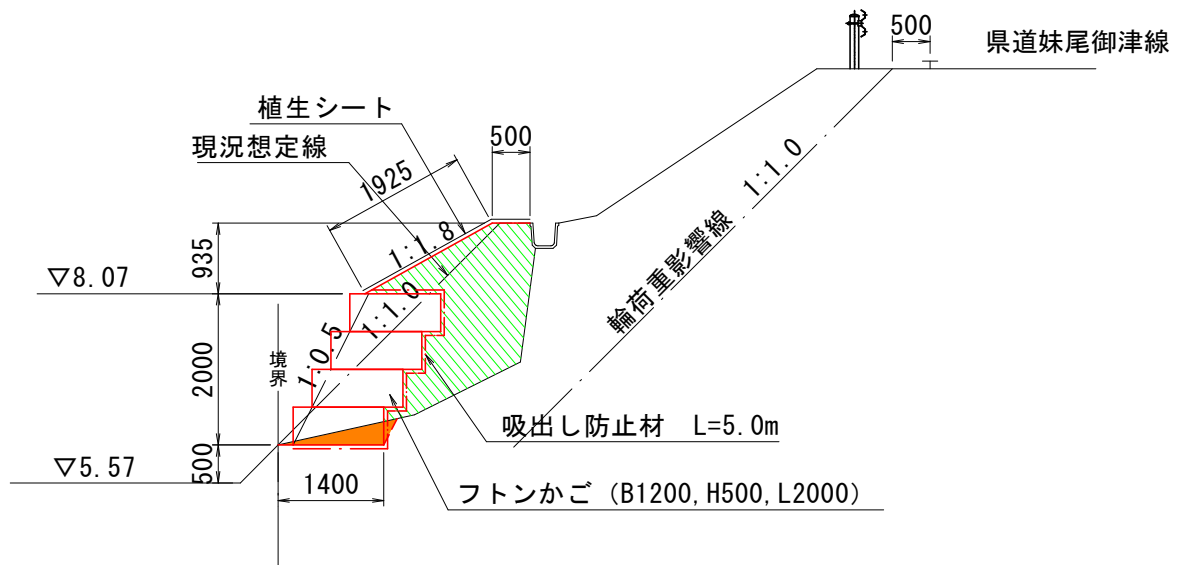

盛土B=3.0
盛土法面整形BL=1.9
植生シート L=2.4m
床掘C' b=0.2
基面整正CL=1.4m²
フトンかご N=4段
吸出し防止材 L=5.0m

S=1 : 100

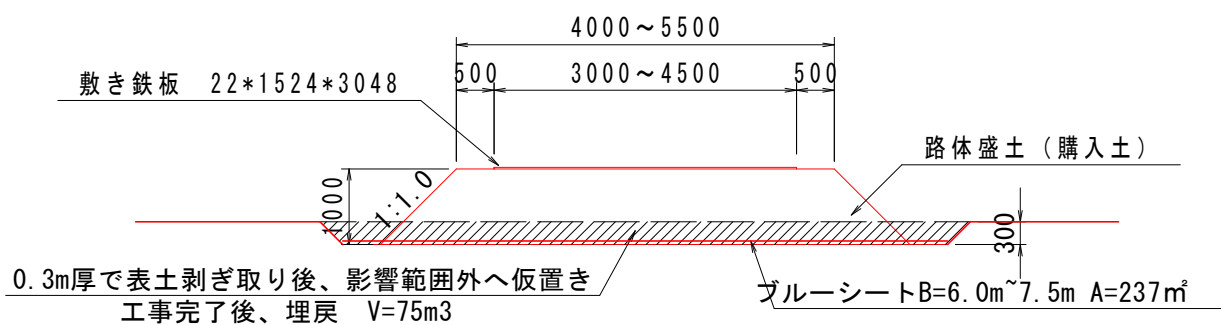

数量表

(一式当たり)

種 別	規 格	数 量
盛 土	購入土	197 m3

工事名	県道妹尾御津線（長野地内）路肩改修工事	
工事場所	岡山市北区長野地内	
図面種別	断面図	2/2
縮尺	1 : 100	
岡山市北区役所土木農林分室		