
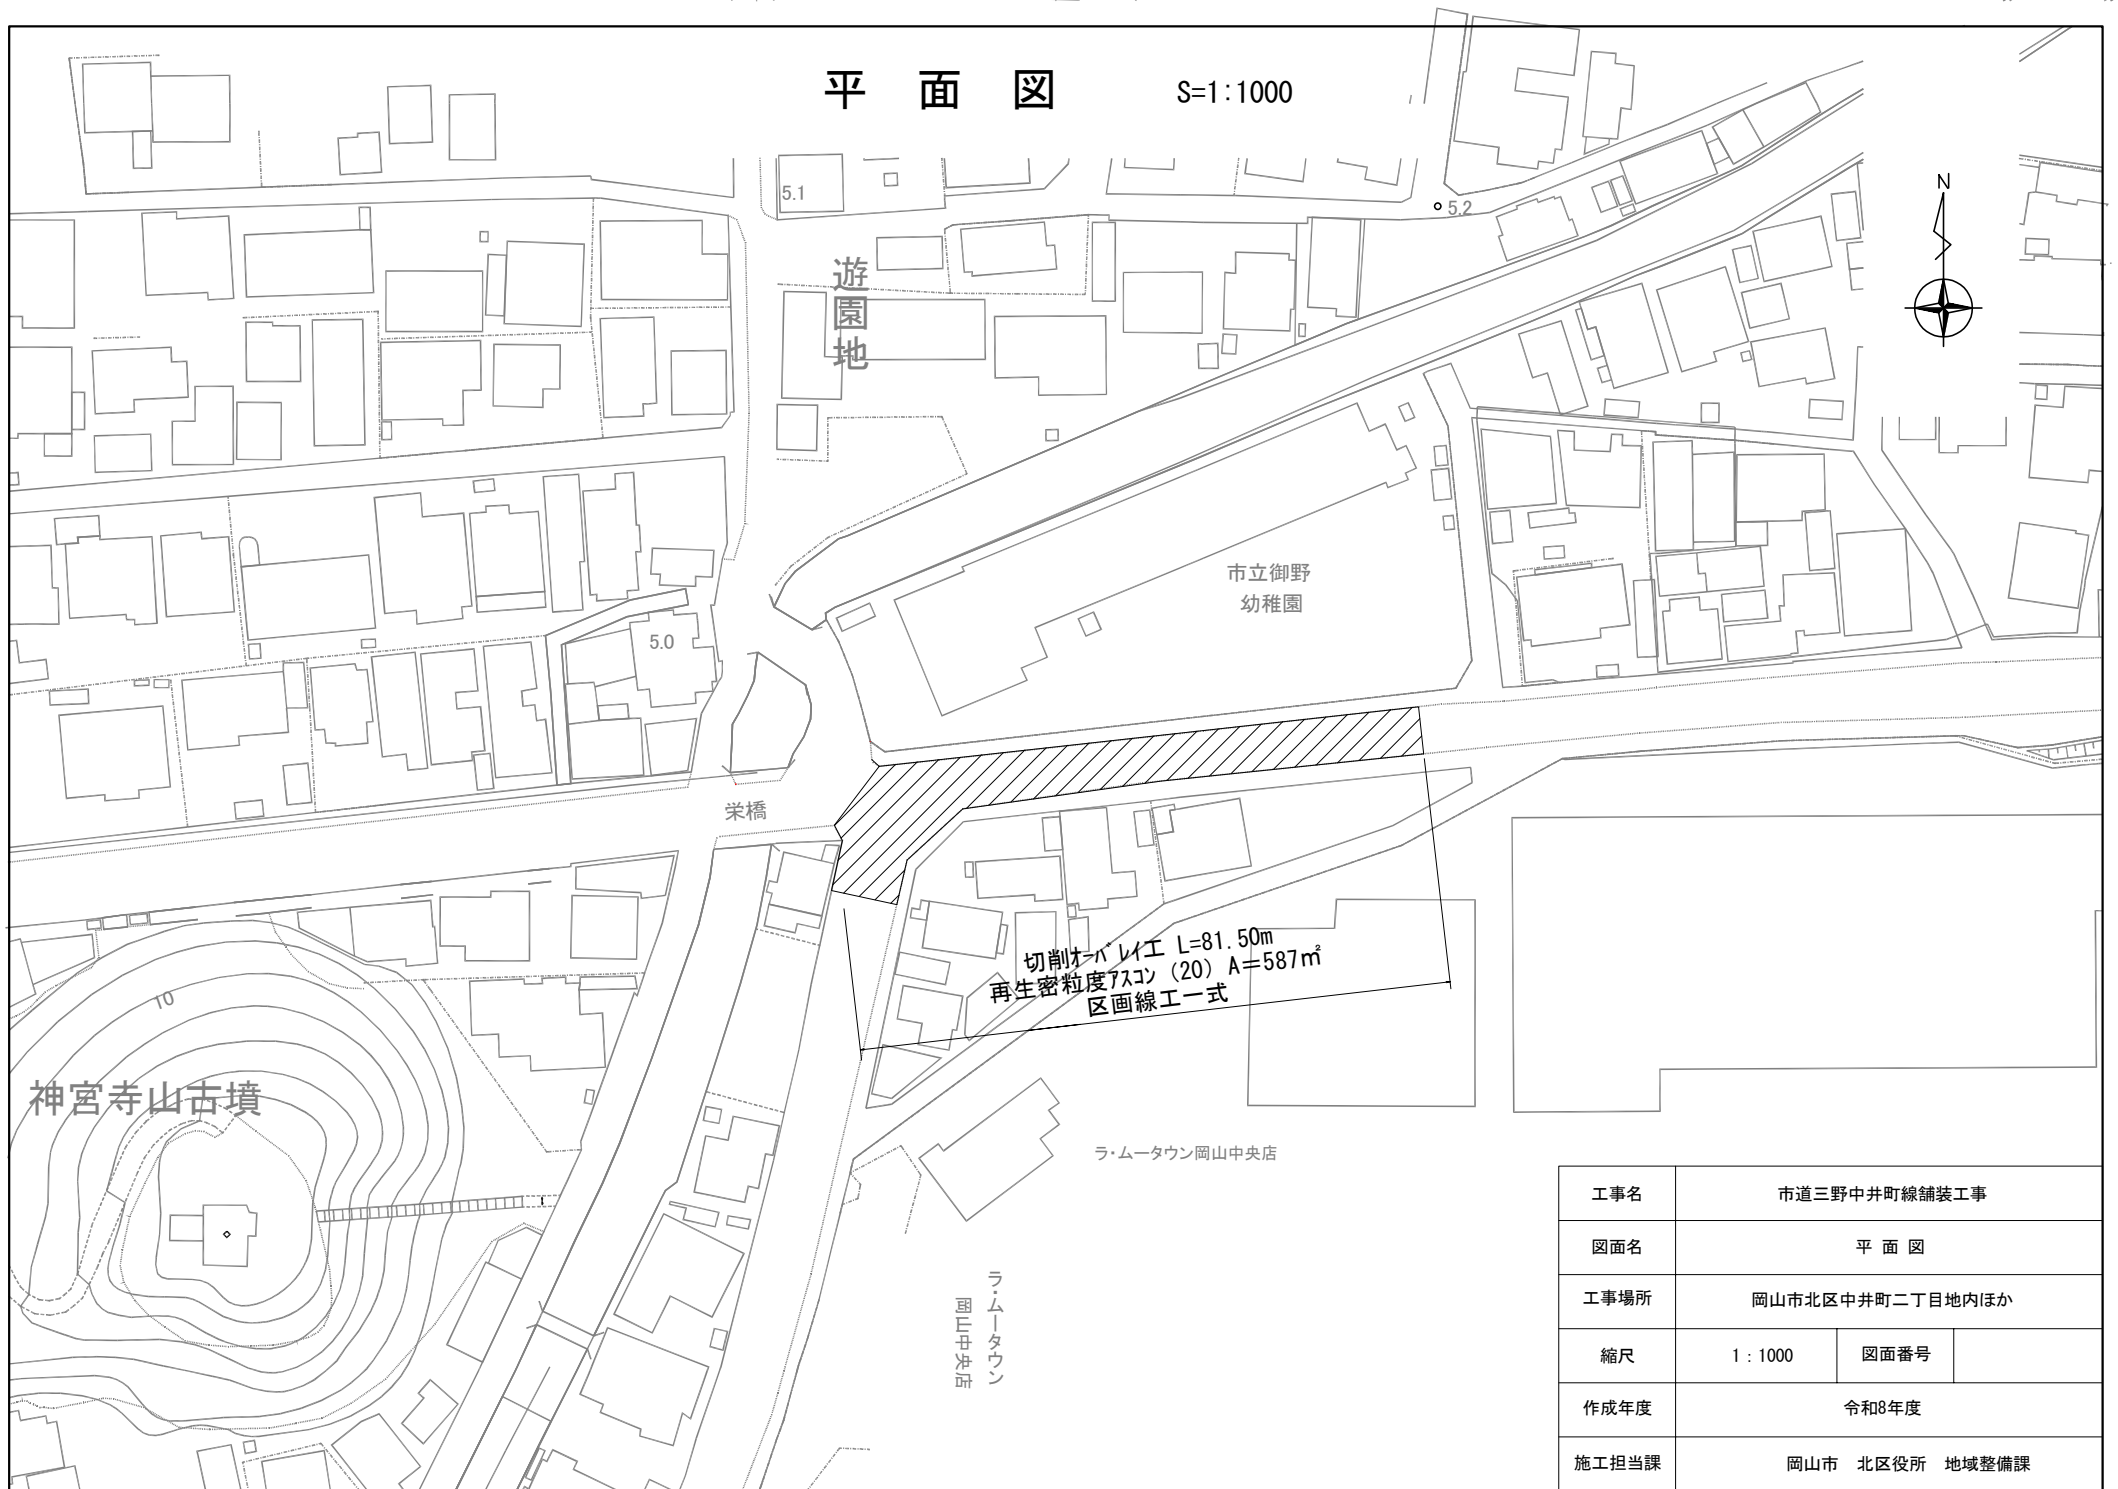


平面図


S=1:1000

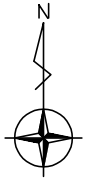

工事名	市道三野中井町線舗装工事		
図面名	平面図		
工事場所	岡山市北区中井町二丁目地内ほか		
縮尺	1:1000	図面番号	
作成年度	令和8年度		
施工担当課	岡山市 北区役所 地域整備課		

標準断面図

S=1:50(A4)


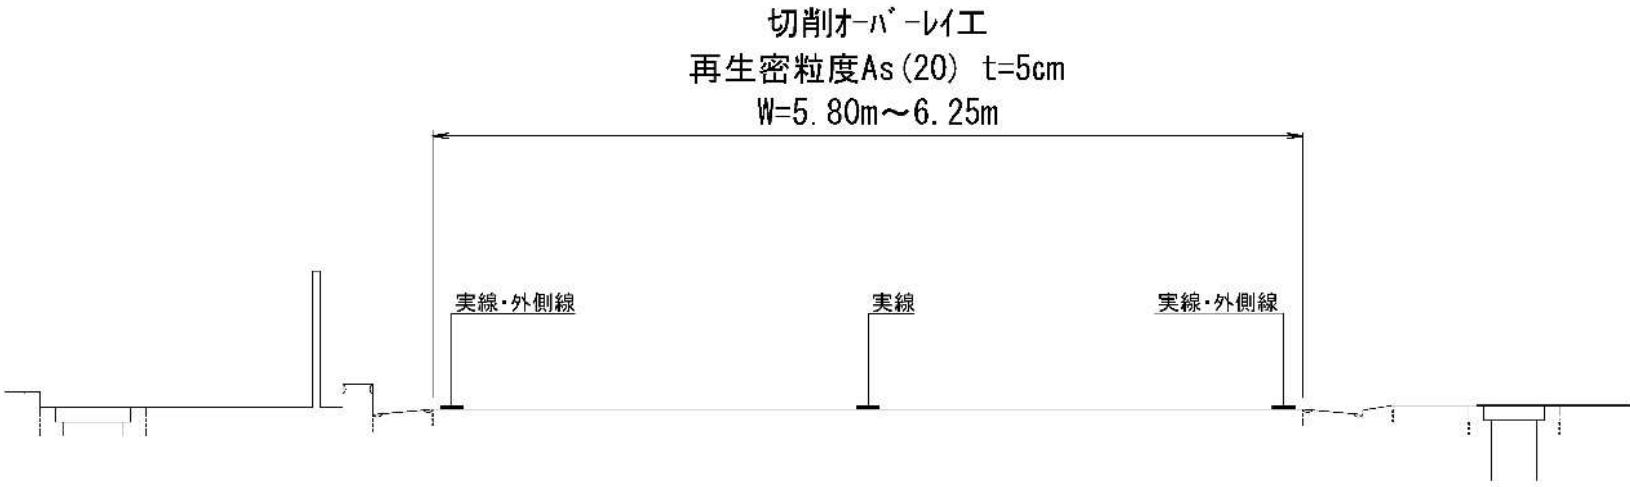


舗装構成

S=1:10

切 削

オーバーレイ

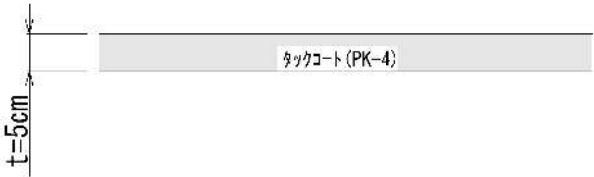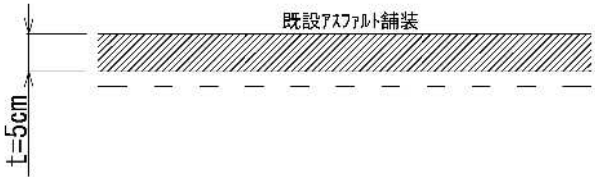

工事名	市道三野中井町線舗装工事		
図面名	標準断面図		
工事場所	岡山市北区中井町二丁目地内ほか		
縮尺	1:50 1:10	図面番号	
作成年度	令和8年度		
施工担当課	岡山市 北区役所 地域整備課		