



計画平面図① S=1:500

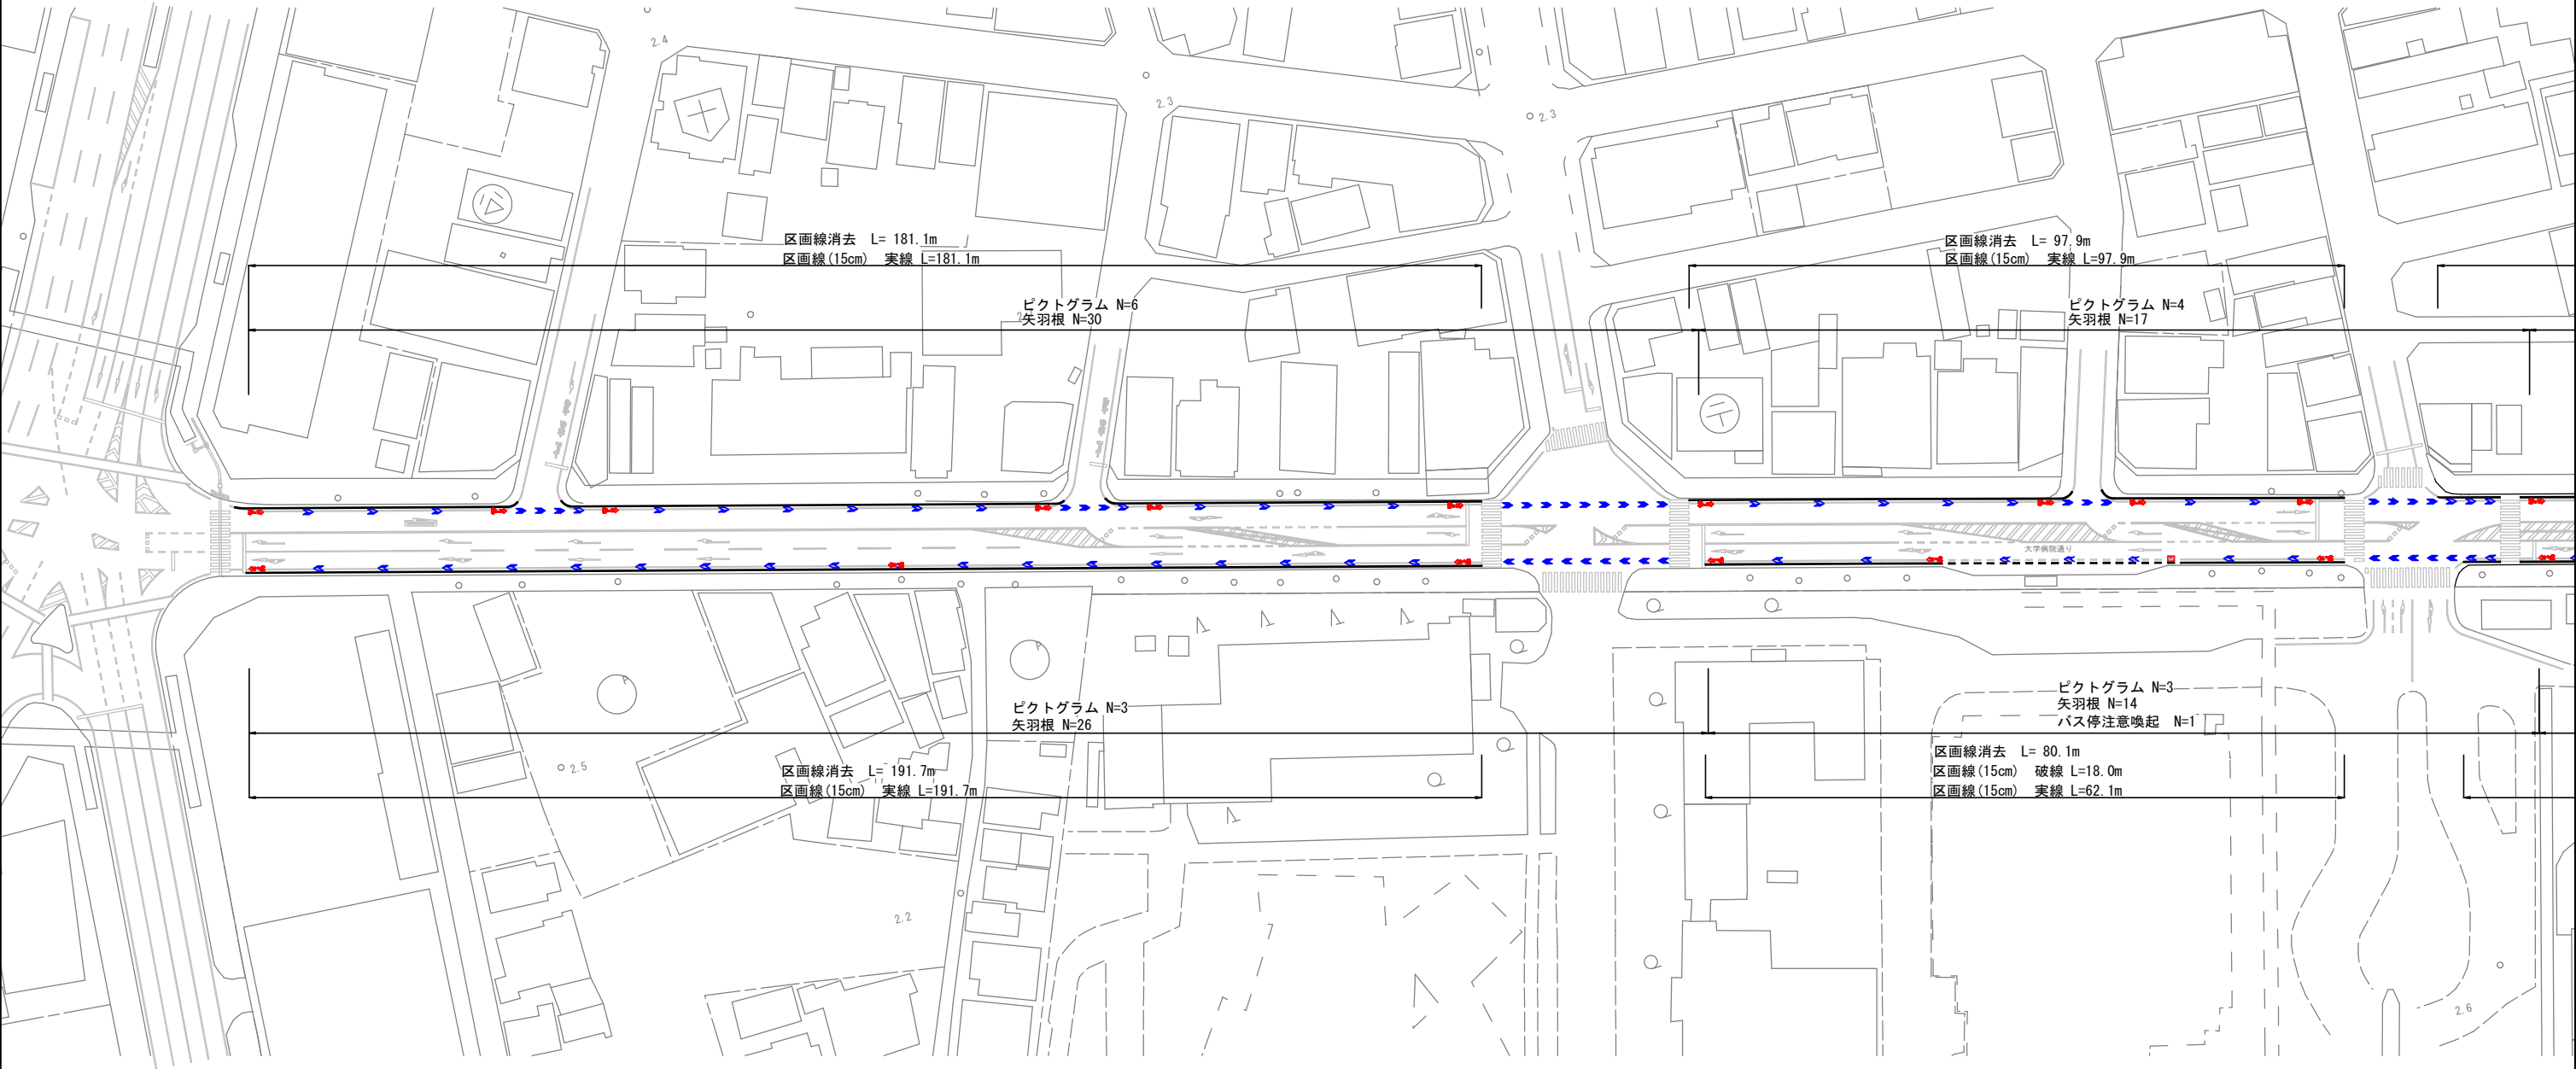




事業名	市道鹿田町旭東町線 自転車通行空間整備工事 (R8)	
路線名	市道鹿田町・旭東町線	
位置	岡山市北区鹿田町二丁目地内ほか	
図面名称	計画平面図①	
縮尺	1:500	葉 1 全
事業年度	令和 8 年度	3
岡 山 市		

計画平面図② S=1:500

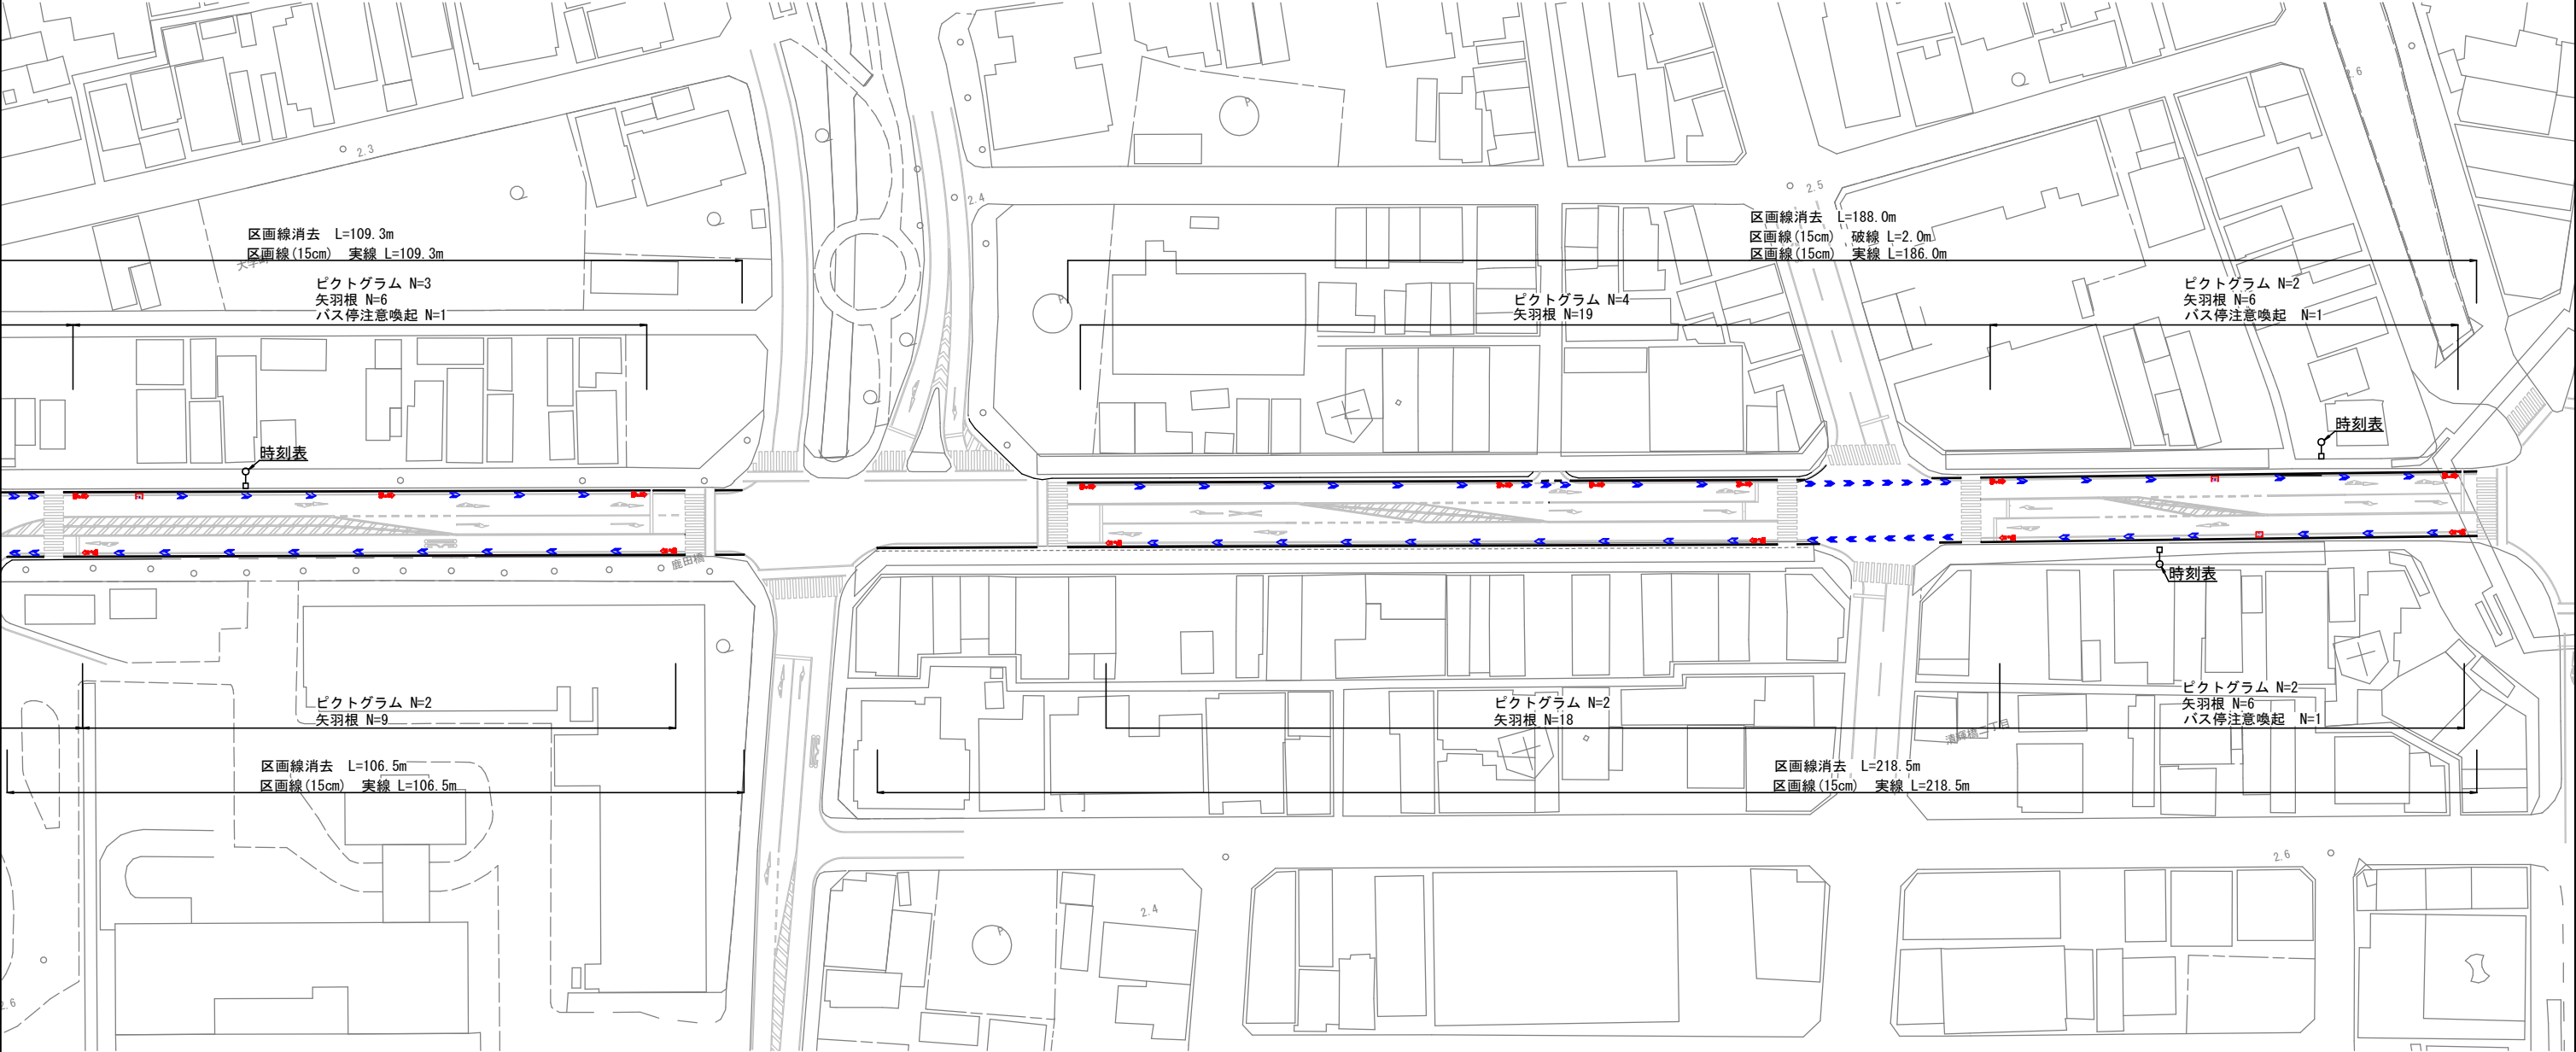

事業名	市道鹿田町旭東町線 自転車通行空間整備工事 (R8)		
路線名	市道鹿田町・旭東町線		
位置	岡山市北区鹿田町二丁目地内ほか		
図面名称	計画平面図②		
縮尺	1:500	2	案
事業年度	令和 8 年度	3	全
岡 山 市			



路面標示詳細図

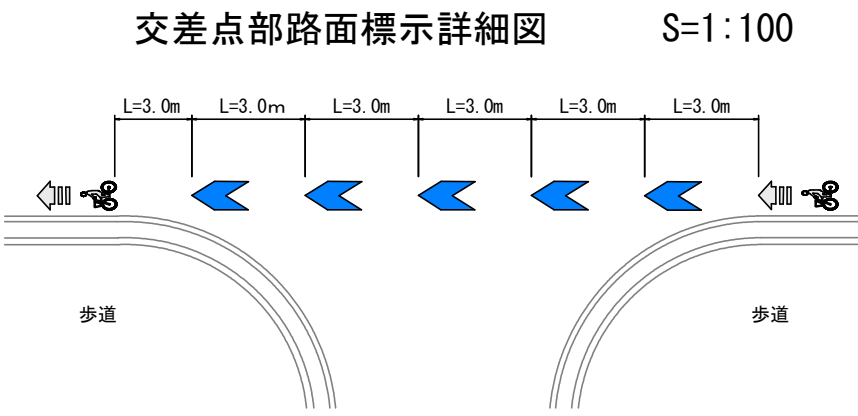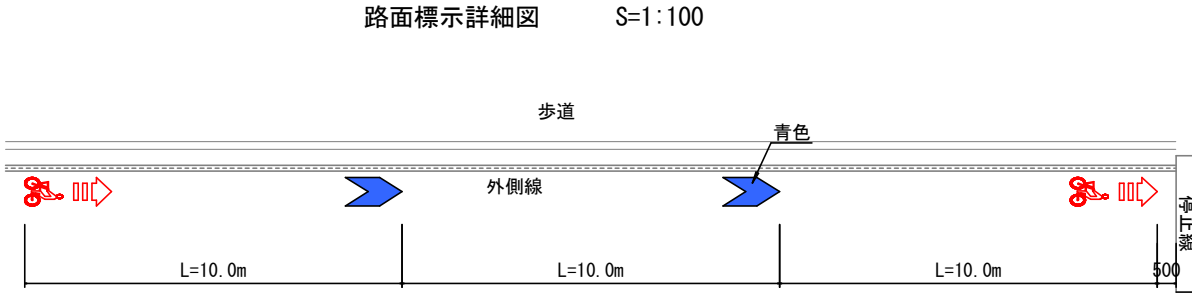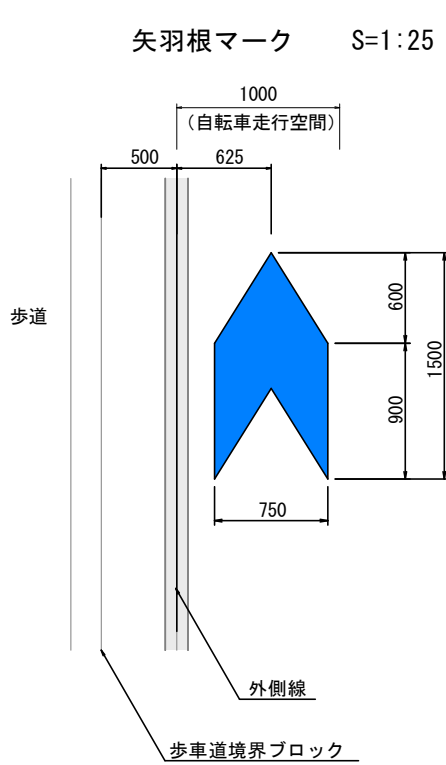

自転車ピクトグラム S=1:25

バス停注意喚起 S=1:15

バス停部路面表示詳細図 S=1:100

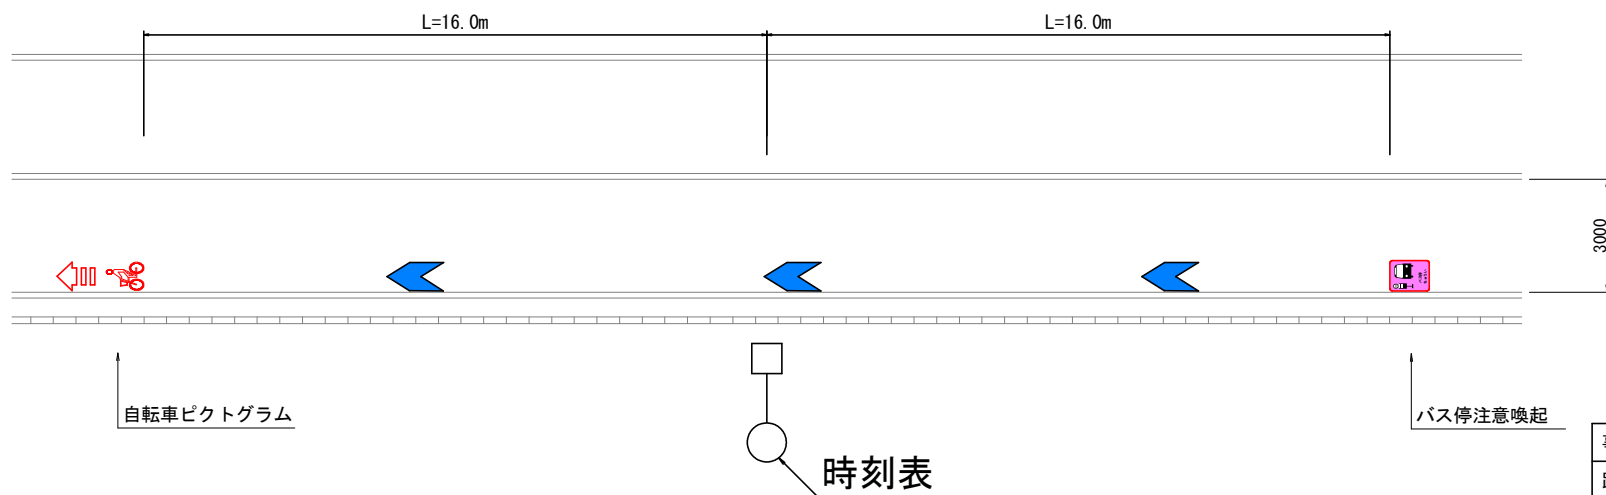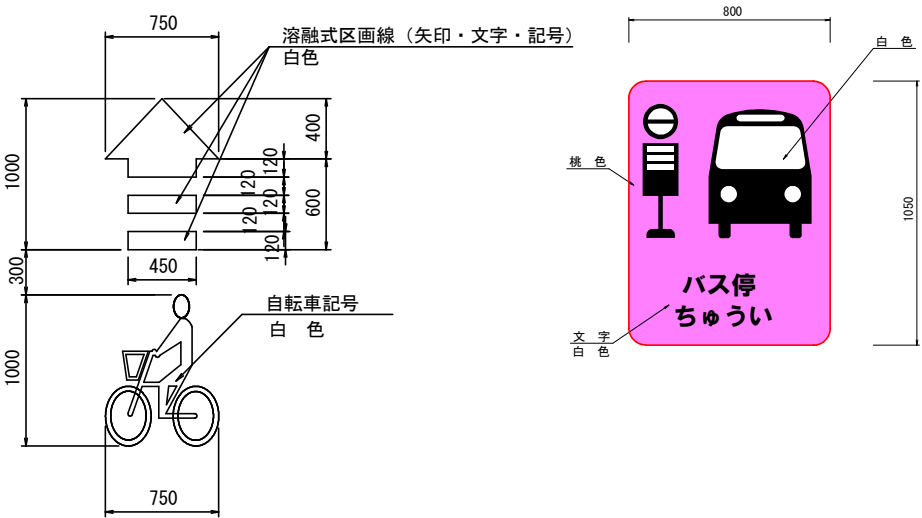

※矢羽根の構造、設置間隔は、上記を標準とするが、詳細な位置については、現地立会のもと決定する。

事業名	市道鹿田町旭東町線 自転車通行空間整備工事（R8）		
路線名	市道鹿田町・旭東町線		
位置	岡山市北区鹿田町二丁目地内ほか		
図面名称	路面標示詳細図		
縮尺	図示	3	全
事業年度	令和 8 年度	3	
岡 山 市			