


凡例	
車道舗装	灰色
歩道舗装	オレンジ色
植栽・芝生	緑色
樹木	緑色の円
路面標示(白色)	黄色の線
車止め	赤い線
水道管	青い線
水汲み場	青い箱
境界線	黒い線
歩車道・標準	茶色の線
歩車道・切下	紫色の線
植栽周囲	緑色の線
歩道・芝生	緑色の線

計画平面図

S=1:100

道コンクリート
N=1
3号線石工 L=13.9
3号線石工 L=35.2
3号線石工 L=12.9

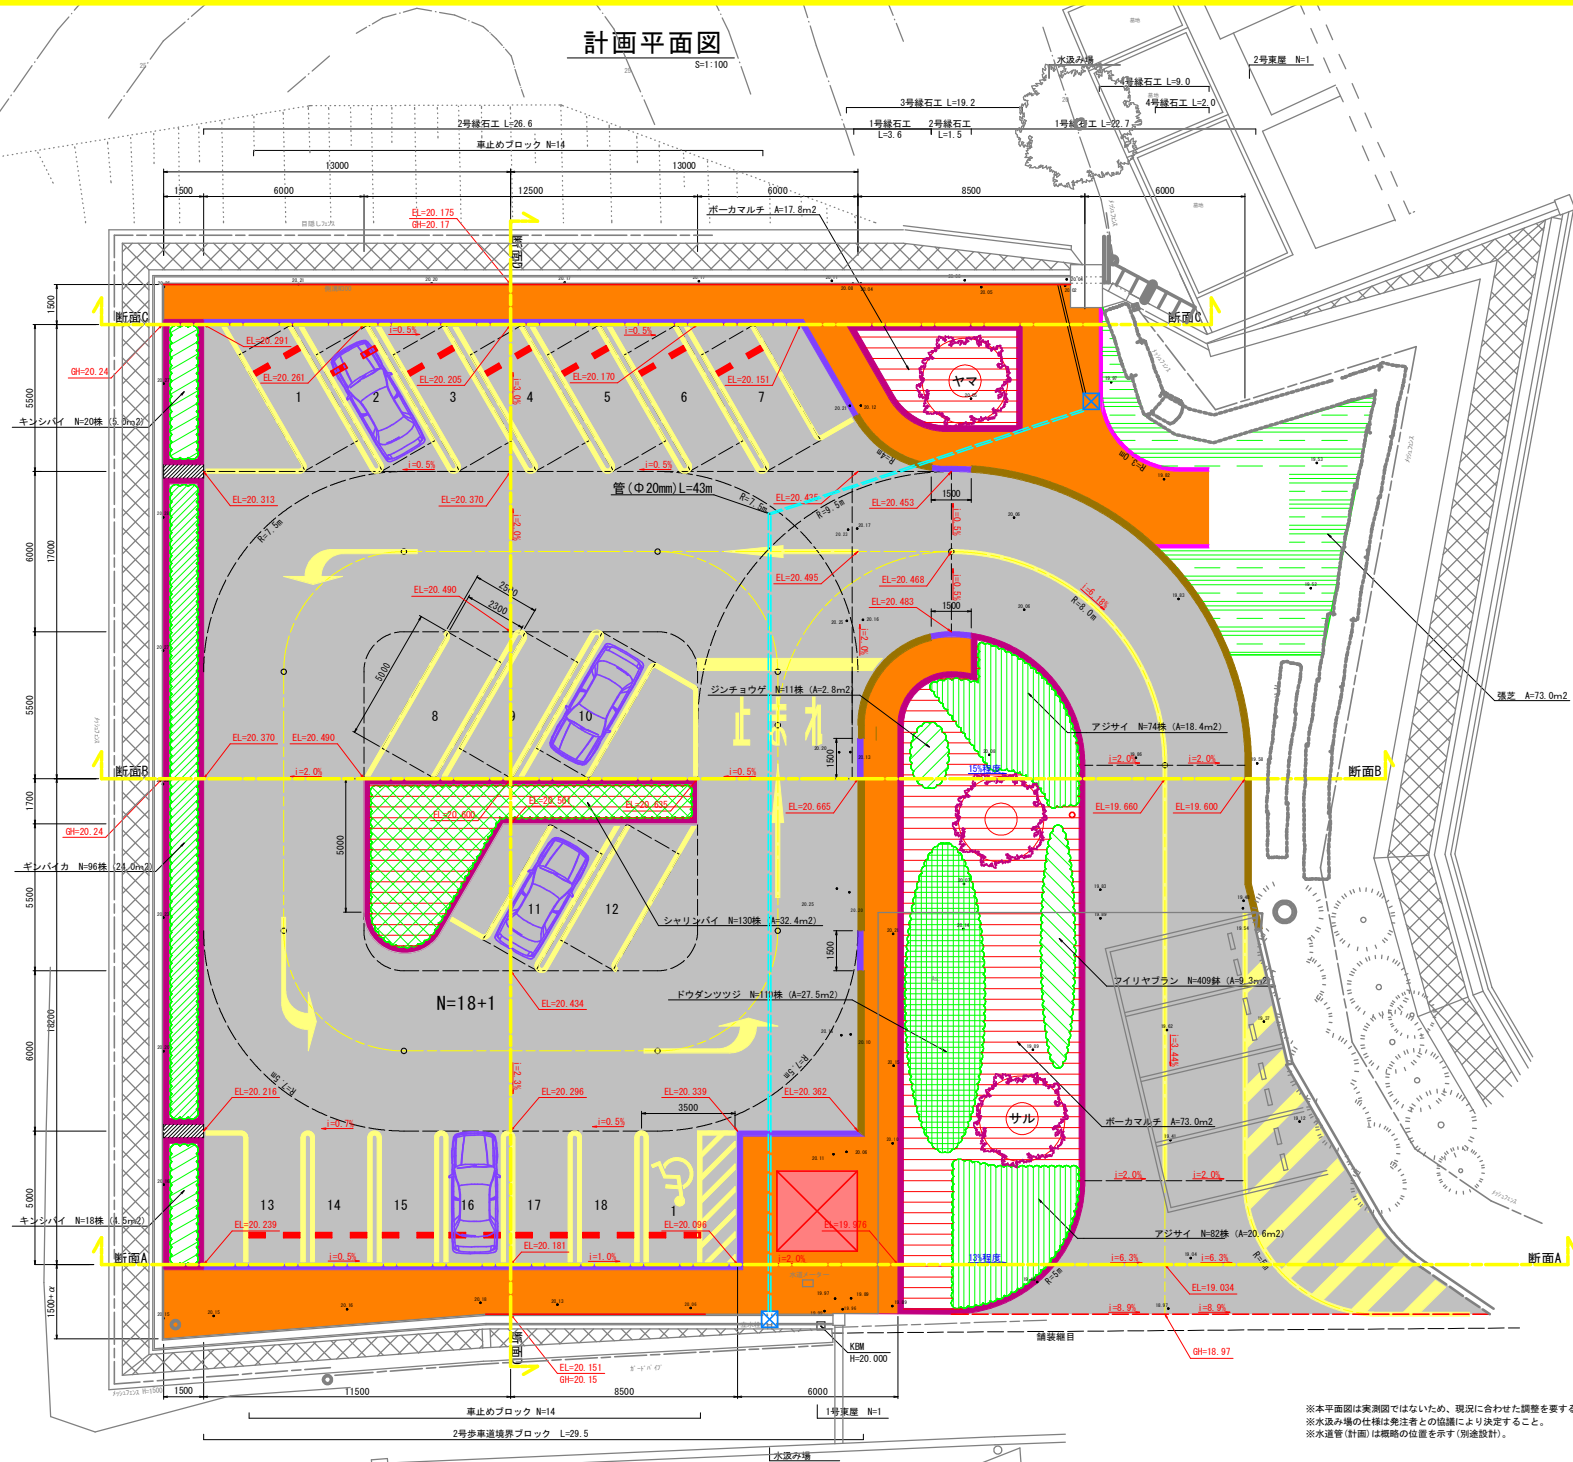

道コンクリート
N=1
2号線石工 L=5.7
1号線石工 L=5.2
2号線石工 L=5.2
3号線石工 L=40.0


令和 8年度	
富崎基地地内広場整備工事	
岡山市東区富崎 地内	
計画平面図	1
縮 尺	1:100
岡 山 市	11

※本平面図は実測図ではないため、現況に合わせた調整を要する。
※水汲み場の仕様は発注者との協議により決定すること。
※水道管(計画)は概略的位置を示す(別途設計)。

植栽平面図
S=1:100



凡例 (補註)						
記号	名称	形状寸法	単位	数量	摘要	
		H C W				
サル	サルスベリ	3.0 0.15 1.2	本	1	二脚鳥居 (添木付)	
イロ	イロハモミジ	3.0 0.15 1.2	本	1	二脚鳥居 (添木付)	
ヤマ	ヤマボウシ	3.0 0.15 1.5	本	1	二脚鳥居 (添木付)	
シャリンバイ	シャリンバイ	0.4 - 0.3	株	130	4株/m ²	
ジンチョウゲ	ジンチョウゲ	0.4 - 0.3	株	11	4株/m ²	
ギンバイカ	ギンバイカ	0.3 - 0.3	株	96	4株/m ²	
キンシバイ	キンシバイ	0.4 - 2本立	株	38	4株/m ²	
アジサイ	アジサイ	0.4 - 2本立	株	156	4株/m ²	
ドウダンツツジ	ドウダンツツジ	0.4 - 0.2	株	110	4株/m ²	
フィリヤブラン	フィリヤブラン	- 3芽立 10.5	鉢	409	44鉢/m ²	
強芝 (ベタ張り)	強芝 (ベタ張り)	- - -	m ²	73.0	コウライシバ	
ポーカマルチ	ポーカマルチ	- - -	m ²	90.8	5cm厚 4.54m ³	

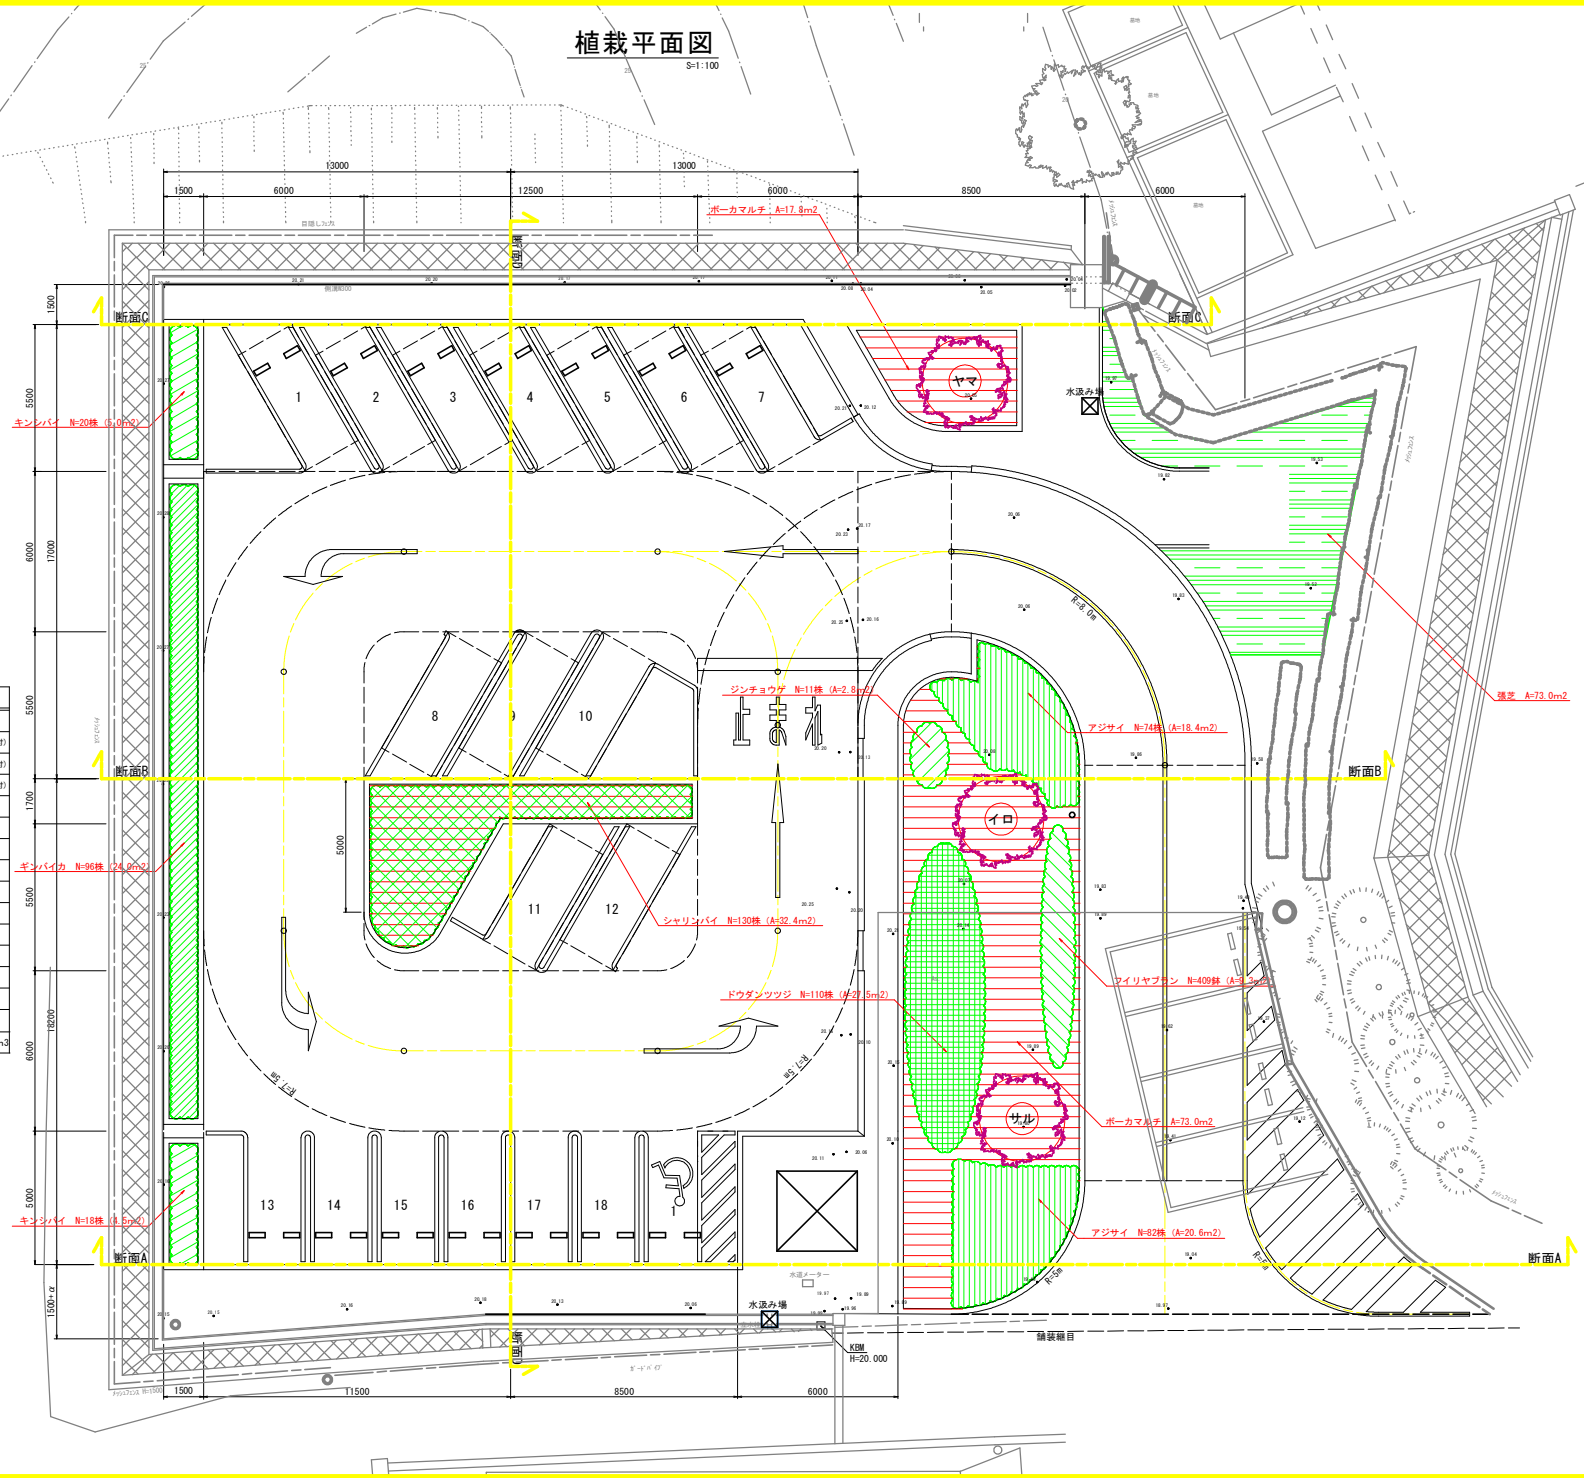


断面図(1)

S=1:100

DL=15.00


DL=15.00

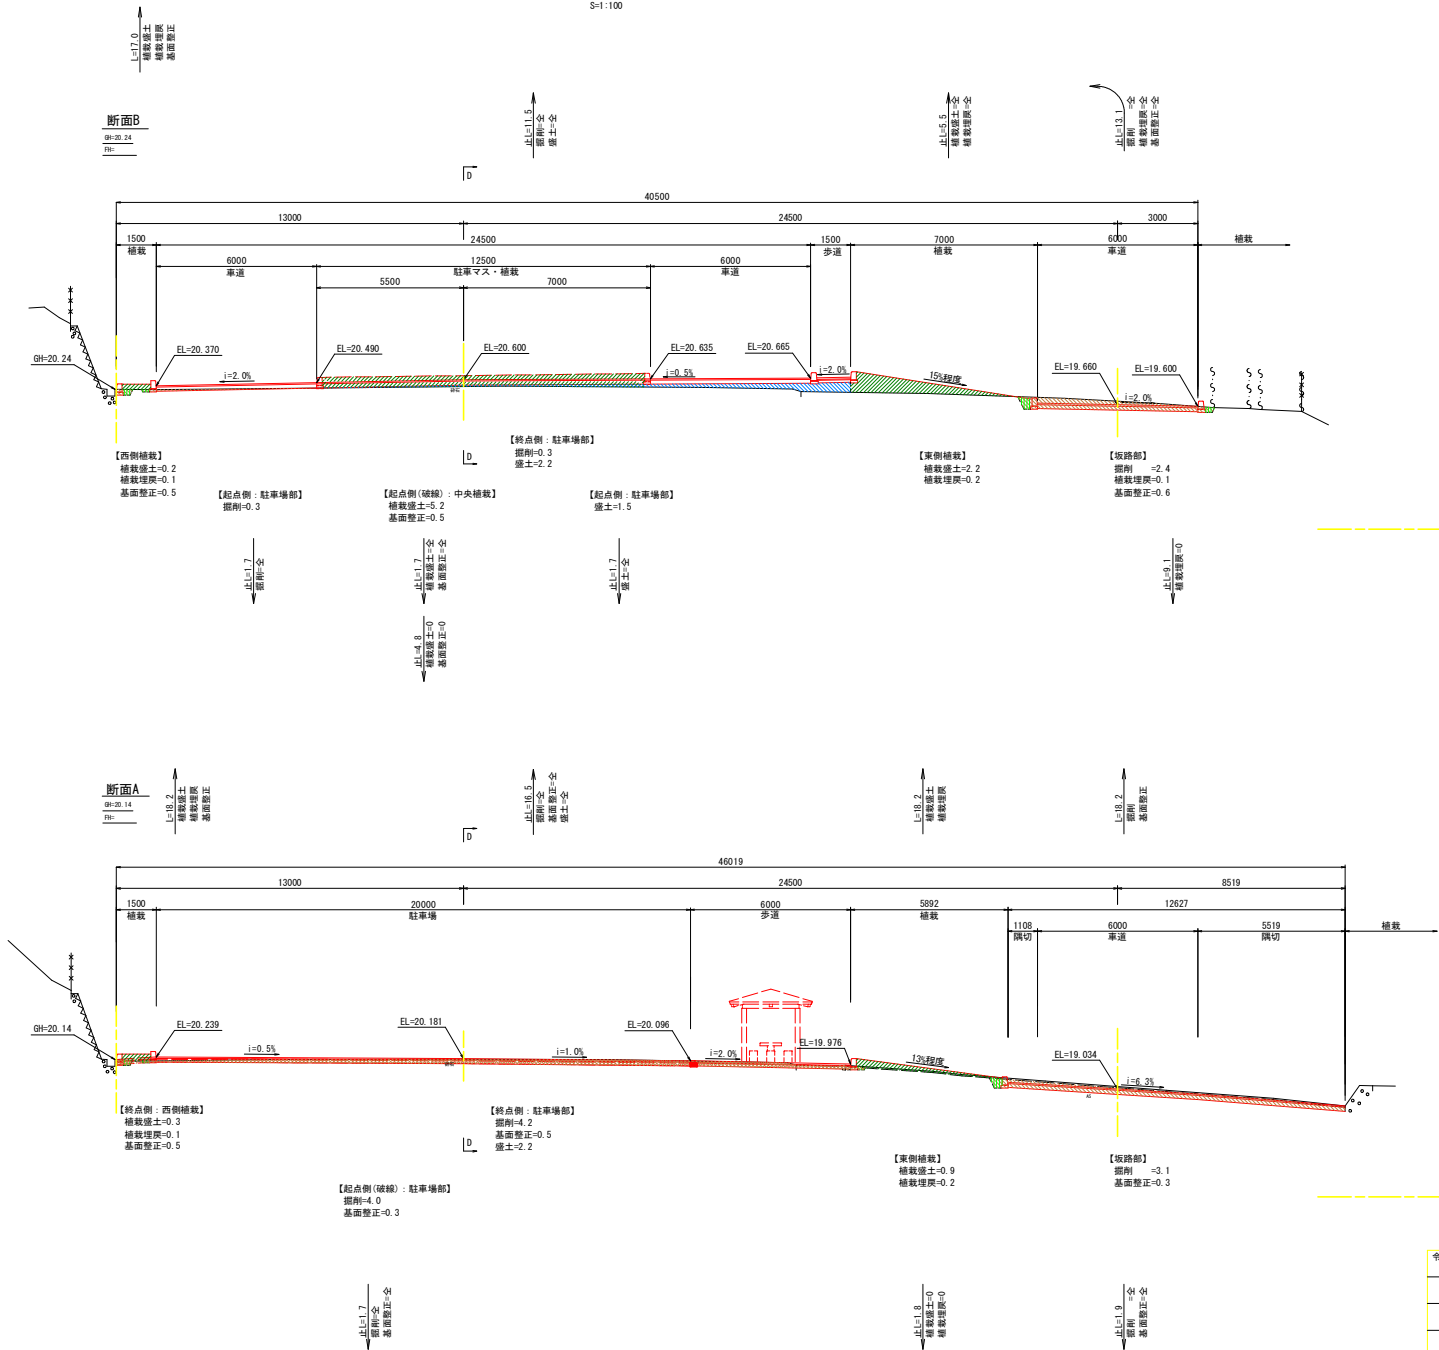


令和 8年度	
富崎基地地内広場整備工事	
岡山市東区富崎 地内	
断面図(1)	4
縮 尺 1:100	11
岡 山 市	

断面図(2)

S=1:100

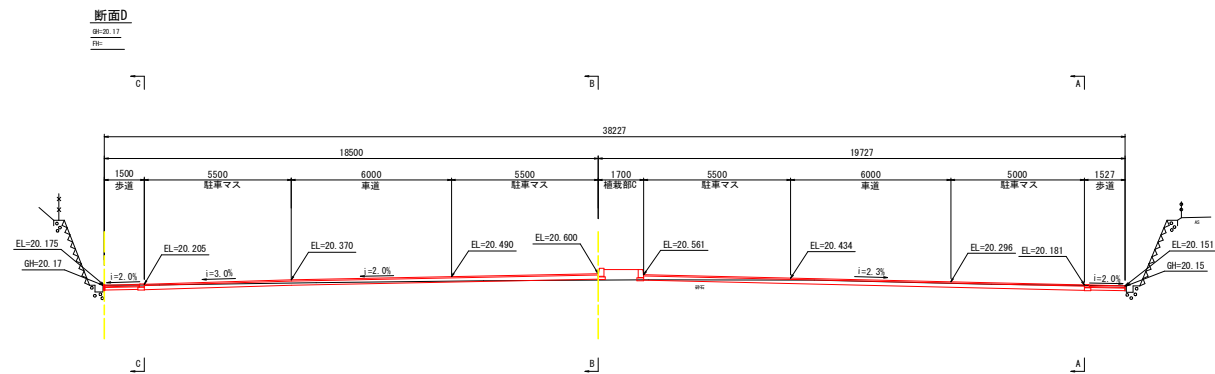

DL=15.00

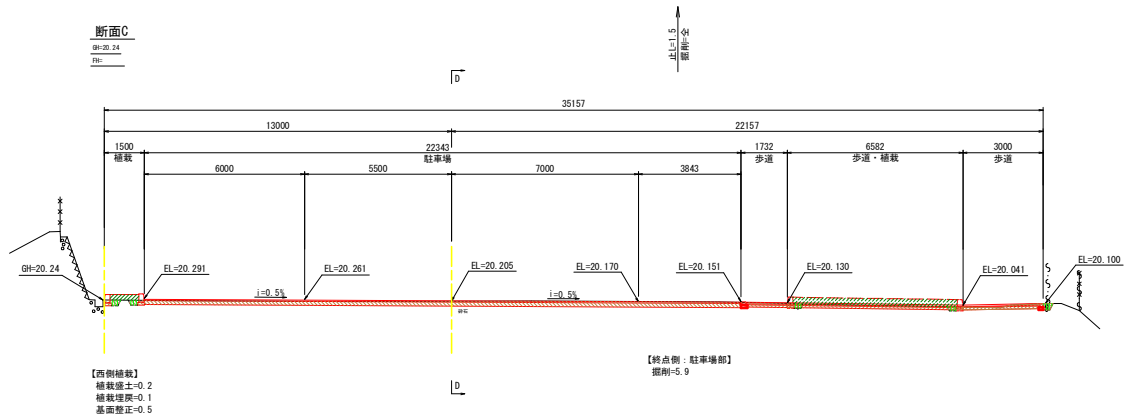

DL=15.00

【起点側：駐車場部】
掘削=4.6


【起点側（破線）：北側植栽】
掘削 =0.2
植栽盛土=1.6
植栽埋戻=0.1
基面整正=0.5

【起点側：駐車場部】
掘削 =0.5
植栽埋戻=0.1
基面整正=0.2

令和 8年度	
富崎基地地内広場整備工事	
岡山市東区富崎 地内	
断面図(2)	5
縮尺 1:100	11
岡 山 市	


構造図(1)

1号縁石工
(標準部) S=1:20

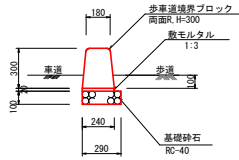


材 料 表					
名 称	規 格	単位	数 量	10m当り	
歩車道境界ブロック	両面R, H=300	本	16.7		
敷モルタル	1:3 (t=2cm)	m ³	0.05		
基礎砕石	RC-40 (t=10cm)	m ²	2.9		

2号縁石工
(切下部) S=1:20

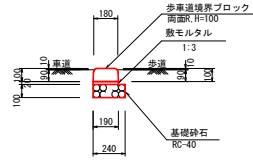


材 料 表					
名 称	規 格	単位	数 量	10m当り	
歩車道境界ブロック	両面R, H=100	本	16.7		
敷モルタル	1:3 (t=2cm)	m ³	0.04		
基礎砕石	RC-40 (t=10cm)	m ²	2.4		

車止めブロック
S=1:20

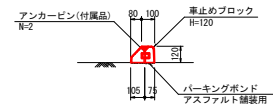


材 料 表					
名 称	規 格	単位	数 量	1台当り	
車止めブロック	H=120, L=600	組	2		
パーキングボンド	アスファルト舗装用	缶	0.055		

張コンクリート
S=1:30

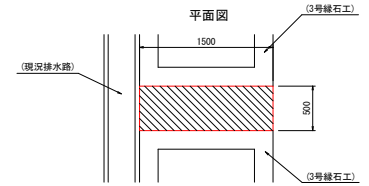


断面図

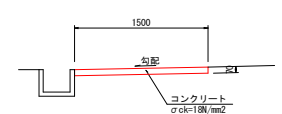


材 料 表					
名 称	規 格	単位	数 量	1箇所当り	
コンクリート	σ _{ck} =18N/mm ²	m ³	0.053		

3号縁石工
(植栽の周囲) S=1:20

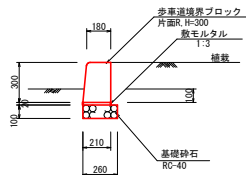


材 料 表					
名 称	規 格	単位	数 量	10m当り	
歩車道境界ブロック	片面R, H=300	本	16.7		
敷モルタル	1:3 (t=2cm)	m ³	0.04		
基礎砕石	RC-40 (t=10cm)	m ²	2.6		

4号縁石工
(歩道と芝生の境) S=1:20

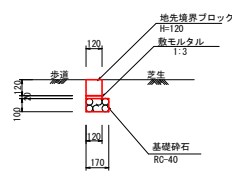

材 料 表					
名 称	規 格	単位	数 量	10m当り	
地先境界ブロック	H=120	本	16.7		
敷モルタル	1:3 (t=2cm)	m ³	0.02		
基礎砕石	RC-40 (t=10cm)	m ²	1.7		


標識構造図
S=1:30

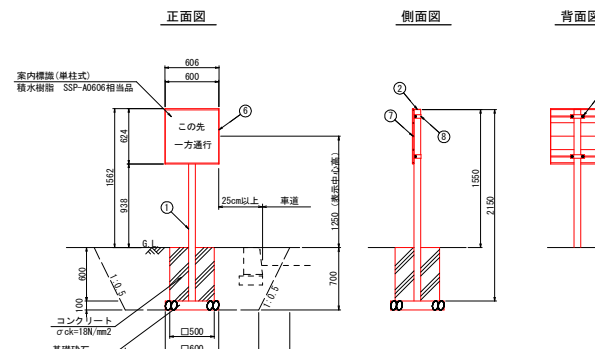


材 料 表					
名 称	規 格	単位	数 量	1箇所当り	
案内標識(単柱式)	標準型	組	1		
床版	土砂	m ³	2.5		
埋戻	土砂	m ³	2.3		
基面整正		m ²	0.4		
コンクリート	σ _{ck} =18N/mm ²	m ³	0.150		
型枠		m ²	1.20		
基礎砕石	RC-30 (t=10cm)	m ²	0.36		

※標識のレイアウト・板の大きさ等は
施工時に発注者と協議すること。

車道舗装
S=1:10

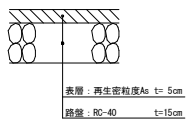

歩道舗装
S=1:10

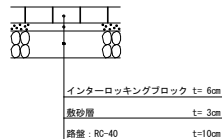

※ ブロックは2色による色合わせとし
色は監督員と協議するもの。

品番	品名	数量	材質	寸法	備考
1	支柱	1	STK400	φ76.3×12.8	
2	支柱キャップ	1	ポリエチレン		静電粉体塗装
3	表示板-溝あり	2	A6063S-T5	153.3×600	
4	表示板-溝なし	2	A6063S-T5	153.3×600	
5	上下端部材	2	A6063S-T5	18×13.6	
6	側面材	2	A6063S-T5	20×13.0	
7	側面材ネジ	1st	SUS M6×14小頭皿ネジ		
8	バンド	2	A6063S-T5	φ76.3用	アクリル塗装
9	取付ボルト	4	SUS M10×30六角BT, NT, W, SW		テンパー

令和 8年度

富崎基地内広場整備工事	
岡山市東区富崎 地内	
構造図(1)	6
縮 尺	図示
岡 山 市	

1号東屋(4本柱)

10
3

屋根 シングル瓦葺き

図 10-10 基礎石・コンクリート基礎

モルタル充填
基礎石
コンクリート
σ_{ck}=18N/mm²
RC-30

丸柱 φ800
PC梁木
スツール φ300
基礎石
コンクリート
σ_{ck}=18N/mm²
RC-30

* 組立用ボルトは、施工時に取付とする

Architectural drawing showing a cross-section and plan view of a building structure, likely a roof or upper floor, with dimensions and material specifications.

Cross-section details (top):

- Roof pitch: 3:10
- Roof structure: モルタルレン (Mortar Tiles), 屋根シングル葺き (Single Shingle Roofing)
- Roofing materials: パーライトモルタル $t=30$ (Perlite Mortar $t=30$), PC 屋根板 $t=70$ (天井面は目仕上) (PC Roof Board $t=70$ (Ceiling surface is finished))
- Internal structure: 梁安全物 (Beam Safety Object), ボルト M24 (Bolt M24)
- Columns: PC 柱木 180×120
- Beams: PC 梁木 150×120
- Waterproofing: 水切り断板 $t=0.3$ 曲げ加工 (Waterproofing Cut-off Board $t=0.3$ Bending Processing)
- PC 柱木 柱 $\phi 180$ (PC Column $\phi 180$)

Plan view details (bottom):

- Overall dimensions: 3900 (width), 4750 (depth)
- Column spacing: 50, 250, 3000, 50
- Beam spacing: 50, 250, 3000, 50
- Base plate details: ベース版 タテ・ヨコ共 5-D10 (Base Plate Vertical/Horizontal 5-D10), スジカゲ板 $\times 4-D10$ (Stitching Plate $\times 4-D10$)
- Reinforcement: 鉄筋モルタル (Reinforced Mortar), 鉄筋 5-D13 (Reinforcement 5-D13), 鉄筋 6-D10 (Reinforcement 6-D10)
- Concrete specifications: コンクリート $\sigma_{ck}=18N/mm^2$ (Concrete $\sigma_{ck}=18N/mm^2$), 均しコンクリート (Level Concrete), 基礎砂石 RC-30 (Foundation Gravel RC-30)
- Other dimensions: 180, 2000, 2500, 50, 180, 180, 650, 650, 450, 400, 200, 100, 175, 250, 175, 150, 600, 150, 900, 50, 3900, 50, 175, 250, 175, 150, 600, 150, 900, 50, 4750, 1:10

③ ベース筋 タチ・ヨコ共 5-D13

① 主筋 8-D10

② 帯筋 6-D13

スズカバシ 4-D13

900

150

175

250

600

150


記 号	径	長 さ	単位重量 (kg/m)	1本当り重量 (kg)	本 数	合計重量 (kg)
①	D13	0.7	0.995	0.695	8	5.572
②	D13	2.1	0.995	2.0895	6	12.537
③	D13	0.78	0.995	0.7761	10	7.761
④	D13	1.0	0.995	0.995	4	3.98
総重量						29.85

名 称	規 格	単 位	数 量	備 考
東屋 (PC組木)	4本柱タイプ	式	1	テーブル、スツール含む
床掘	土砂	m ³	16.1	
埋戻	土砂	m ³	6.9	
基礎整正		m ²	4.0	
コンクリート	$\sigma ck=18N/mm^2$	m ³	2.143	
砕 石		m ²	5.37	
均しコンクリート	$\sigma ck=18N/mm^2$	m ³	0.200	
同上砕石		m ²	0.8	
調整モルタル	1:3	m ³	0.036	
モルタル充填	1:3	m ³	0.013	
基礎砕石	RO-30 (≒10cm)	m ²	4.00	
鉄筋	SD45・D13以下	kg	119.4	


- ・ 擬木の接続部分はモルタル充填同色仕上げ又は、シーリング材充填とする。
- ・ 擬木組立用 ポルト・ナット類はメッキ仕上げとする。
- ・ 擬木 柱・脚等の施工前には基礎の接地面をレベル調整する事。
- ・ 擬木以外の部材については、監督員の指示により決定する事。
- ・ 擬木部材の表示方法は標準計法です。制作上部材の収まり等により変更する事があります。

富崎基地地内広場整備工事	
岡山市東区富崎 地内	
構造図(2)	7
縮 尺 図 示	
岡 山 市	

S=1:100

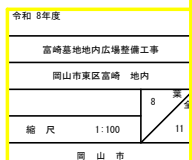


区画線計画平面図

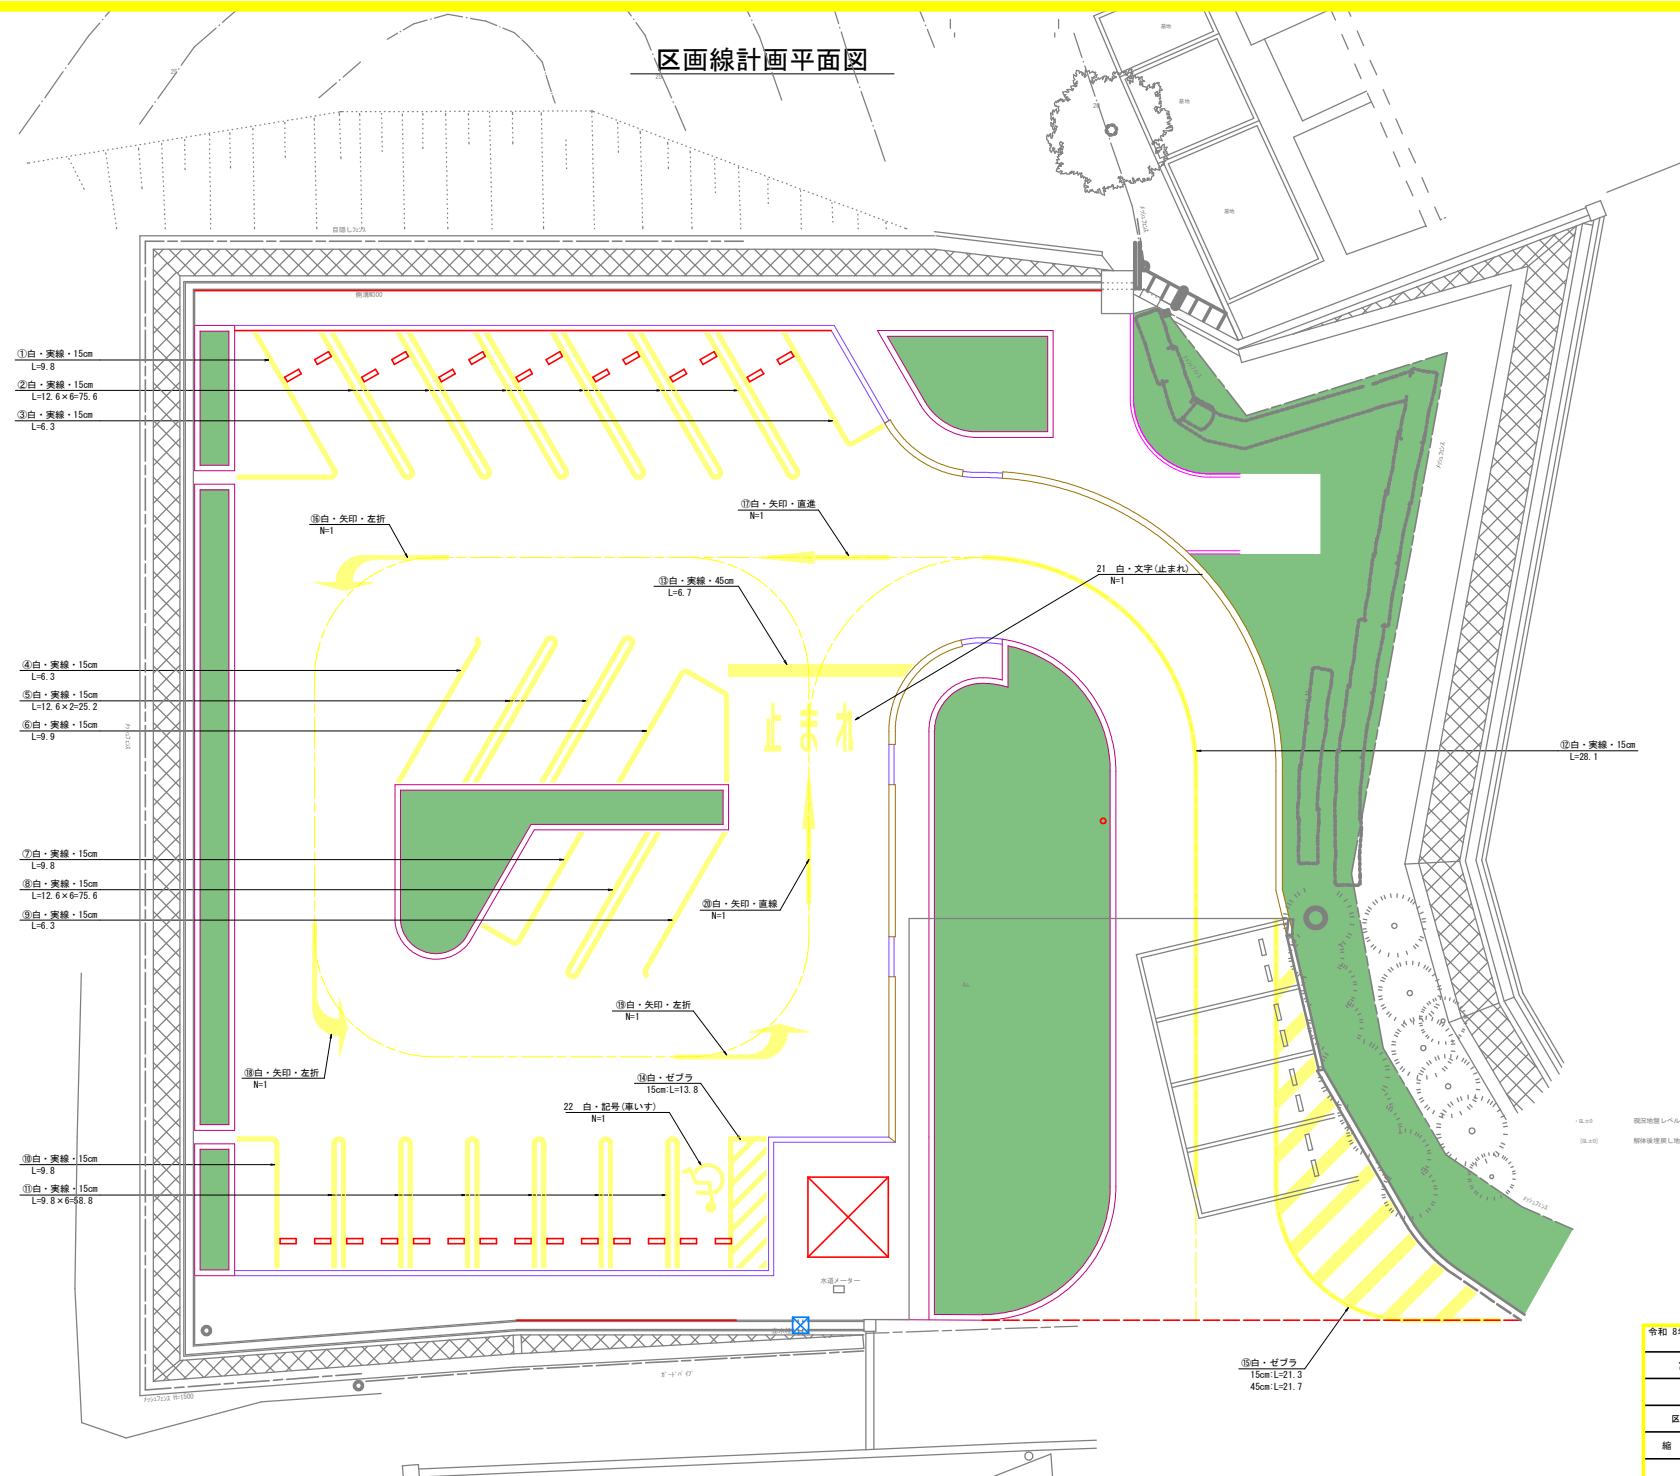




構造物取壊し数量根拠図

S=1:100

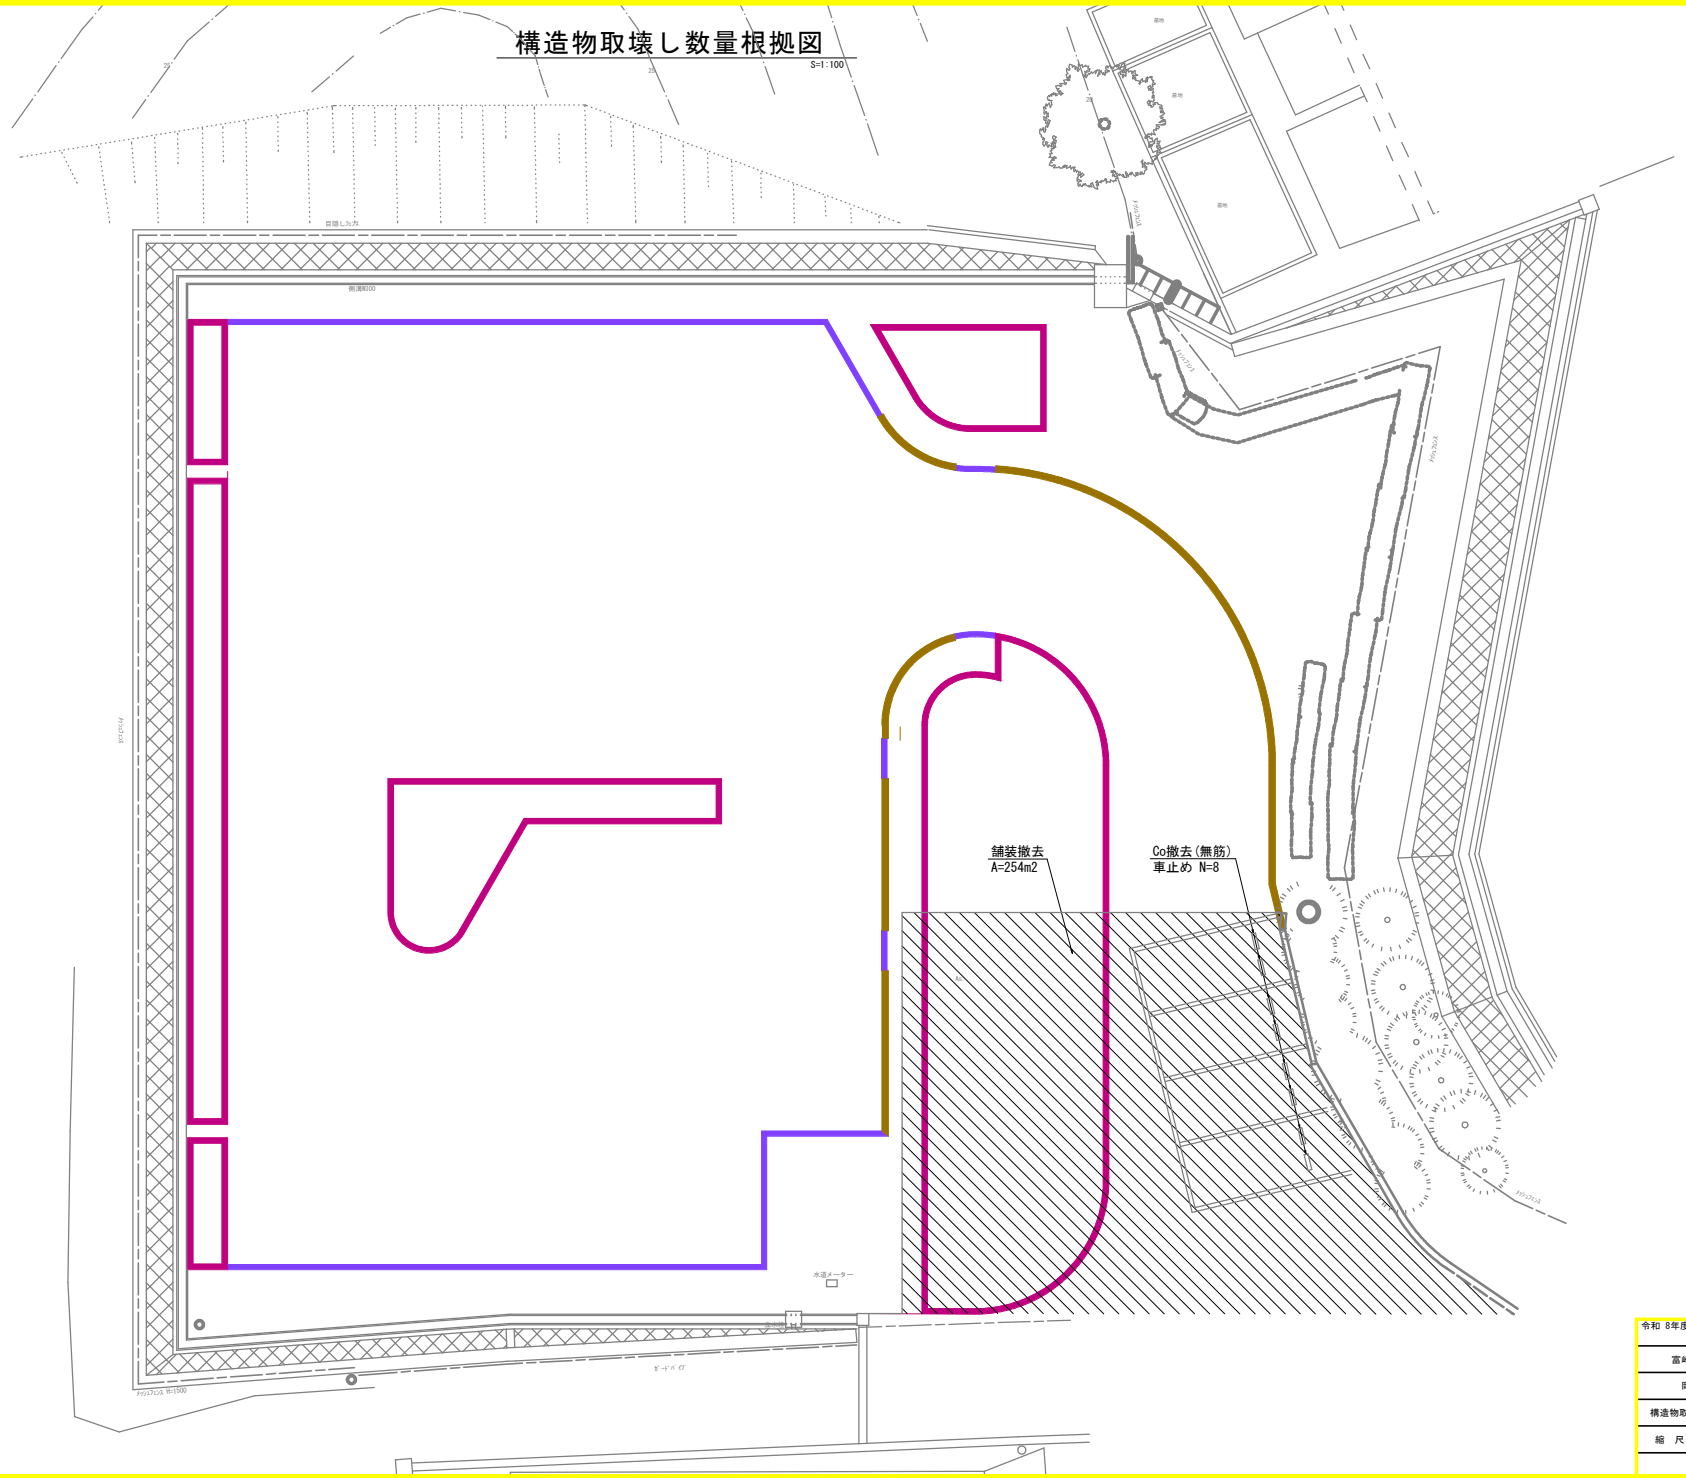

令和 5年度	
富崎基地内広場整備工事	
岡山市東区富崎 地内	
構造物取壊し数量根拠図	10
縮 尺 1:100	11
岡 山 市	

計画平面図【水道設備】

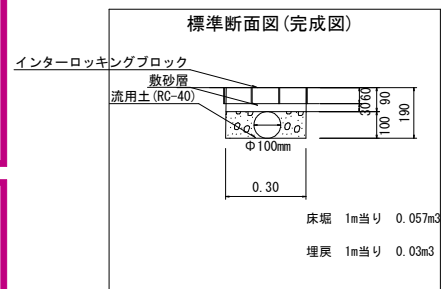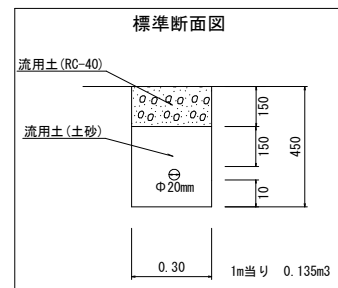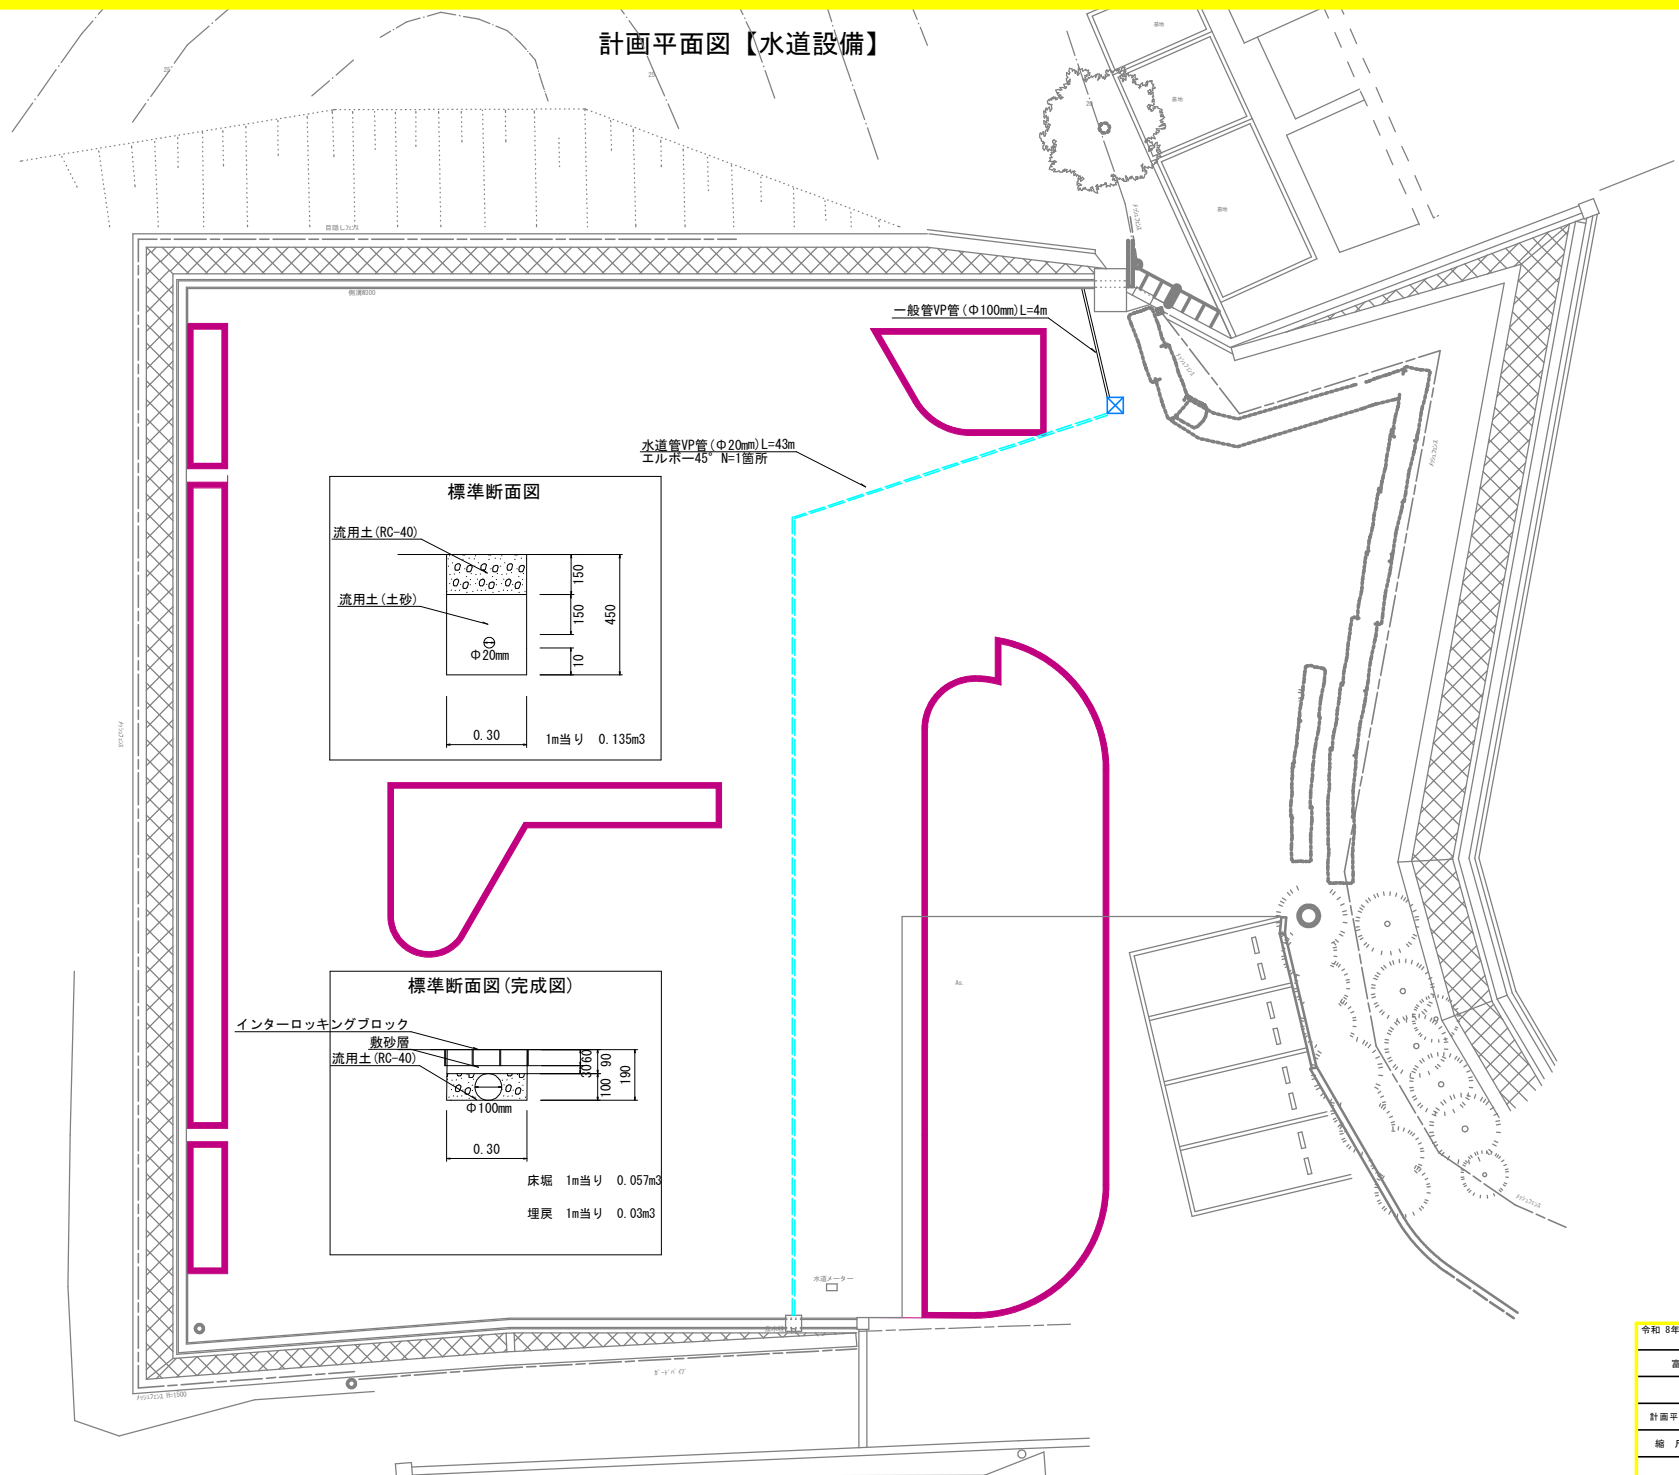

高木用
S-Mon

C

G

D

B


ϕE

L

バーライト：根腐土量の
1/2を埋す、堤防土量の
1/2を埋す

線行性固形肥料：所定量の

中 低 木 用

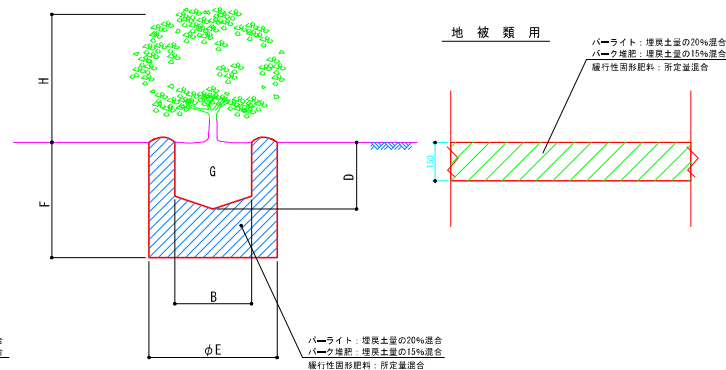

Technical drawing of a tree pit construction. The drawing shows a cross-section of a tree pit with a central vertical axis. A green tree is shown at the top. The pit is lined with a 30cm wide, 3mm thick material (杉皮). A 18mm diameter steel wire (鉄線) is used for reinforcement, secured with a pin (洋釘止め). The pit is filled with a 6cm diameter, 0.6m length material (杉切丸太). The pit is 1000mm deep and 750mm wide at the base. The pit is surrounded by a 6cm diameter, 1.8m length material (杉切丸太) and a 6cm diameter, 0.6m length material (杉切丸太). The pit is surrounded by a 6cm diameter, 1.8m length material (杉切丸太) and a 6cm diameter, 0.6m length material (杉切丸太).

(高木) 鉢容量及び植穴容量								1 株当り
形状	鉢 径 C (cm)	高 B (cm)	鉢の径 D (cm)	鉢の深さ E (cm)	植穴径 F (cm)	植穴深さ G (cm)	鉢容量 G (m ³)	鉢穴容量 G (m ³)
高	10 未満		33	25	69	37	0.017	0.09
	10 以上 15 未満		38	28	75	40	0.028	0.14
	15 以上 20 未満		47	33	87	46	0.061	0.27
	20 以上 25 未満		57	38	99	53	0.110	0.44
	25 以上 30 未満		66	45	111	59	0.170	0.65
	30 以上 35 未満		71	48	117	62	0.210	0.76
	35 以上 45 未満		90	59	141	75	0.400	1.34
木	45 以上 60 未満		113	74	171	90	0.740	2.28
	60 以上 75 未満		141	91	207	109	1.320	3.70
	75 以上 90 未満		170	108	243	128	2.080	5.45

(中低木) 幹容量及び穴径容量							1 種別
形状	樹 高 H (cm)	幹 径 B (cm)	幹 の 深 さ D (cm)	樹 穴 径 E (cm)	樹 穴 深 さ F (cm)	幹 容 量 g (m3)	幹 穴 容 量 (m3)
中	30 未満	15	8	29	23	0,001	0,015
	30 以上 50 未満	17	10	33	26	0,002	0,022
	50 以上 80 未満	20	12	37	28	0,004	0,030
	80 以上 100 未満	22	13	41	31	0,005	0,040
	100 以上 150 未満	26	16	46	35	0,008	0,057
低	150 以上 200 未満	30	19	54	40	0,013	0,090
	200 以上 250 未満	35	23	61	46	0,022	0,133
	250 以上 300 未満	40	26	69	51	0,032	0,188

寄土量及び土壌改良材・肥料の標準使用量 (1本/1株当たり)					
高	幹 用	寄 土 量	無機質土壌改良材 パーライト (g/株)	有機質土壌改良材 バーク堆肥 (kg)	肥 料 緩行性固形肥料 (g)
	C (cm)	(m ³)	寄土量の 20 %	寄土量の 15 %	3 : 6 : 4
木	10 未満	0.073	14.6	5.5	210 g
	10 以上 15 未満	0.112	22.4	8.4	
	15 以上 20 未満	0.209	41.8	15.7	270 g
	20 以上 25 未満	0.330	66.0	24.8	
	25 以上 30 未満	0.480	96.0	36.0	330 g
	30 以上 35 未満	0.550	110.0	41.3	
	35 以上 45 未満	0.940	188.0	70.5	450 g
	45 以上 60 未満	1.540	308.0	115.5	
	60 以上 75 未満	2.380	476.0	178.5	600 g
75 以上 90 未満	3.370	674.0	252.8	1200 g	
中	樹 高	寄 土 量	無機質土壌改良材 パーライト (g/株)	有機質土壌改良材 バーク堆肥 (kg)	肥 料 緩行性固形肥料 (g)
	H (cm)	(m ³)	寄土量の 20 %	寄土量の 15 %	3 : 6 : 4
低	30 未満	0.014	2.8	1.1	105 g
	30 以上 50 未満	0.020	4.0	1.5	
	50 以上 80 未満	0.026	5.2	2.0	135 g
	80 以上 100 未満	0.035	7.0	2.6	
	100 以上 150 未満	0.049	9.8	3.7	180 g
木	150 以上 200 未満	0.077	15.4	5.8	
	200 以上 250 未満	0.111	22.2	8.3	270 g
	250 以上 300 未満	0.156	31.2	11.7	
寄土量及び土壌改良材・肥料の標準使用量 (1,0m2当り)					
地 被	面 積	改 良 土 量	無機質土壌改良材 パーライト (g/坪)	有機質土壌改良材 バーク堆肥 (kg)	肥 料 緩行性固形肥料 (g)
	A (m ²)	厚 15 cm (m ³)	寄土量の 20 %	寄土量の 15 %	3 : 6 : 4
被	1,0m ² 当り	0.150	30.0	11.3	270 g

※・無機質土壌改良材のパーライトは、真珠岩系パーライトとする。
・植栽基盤整備技術マニュアル（案）－国土交通省都市局公園緑地園都市緑地対策室監修一準拠