

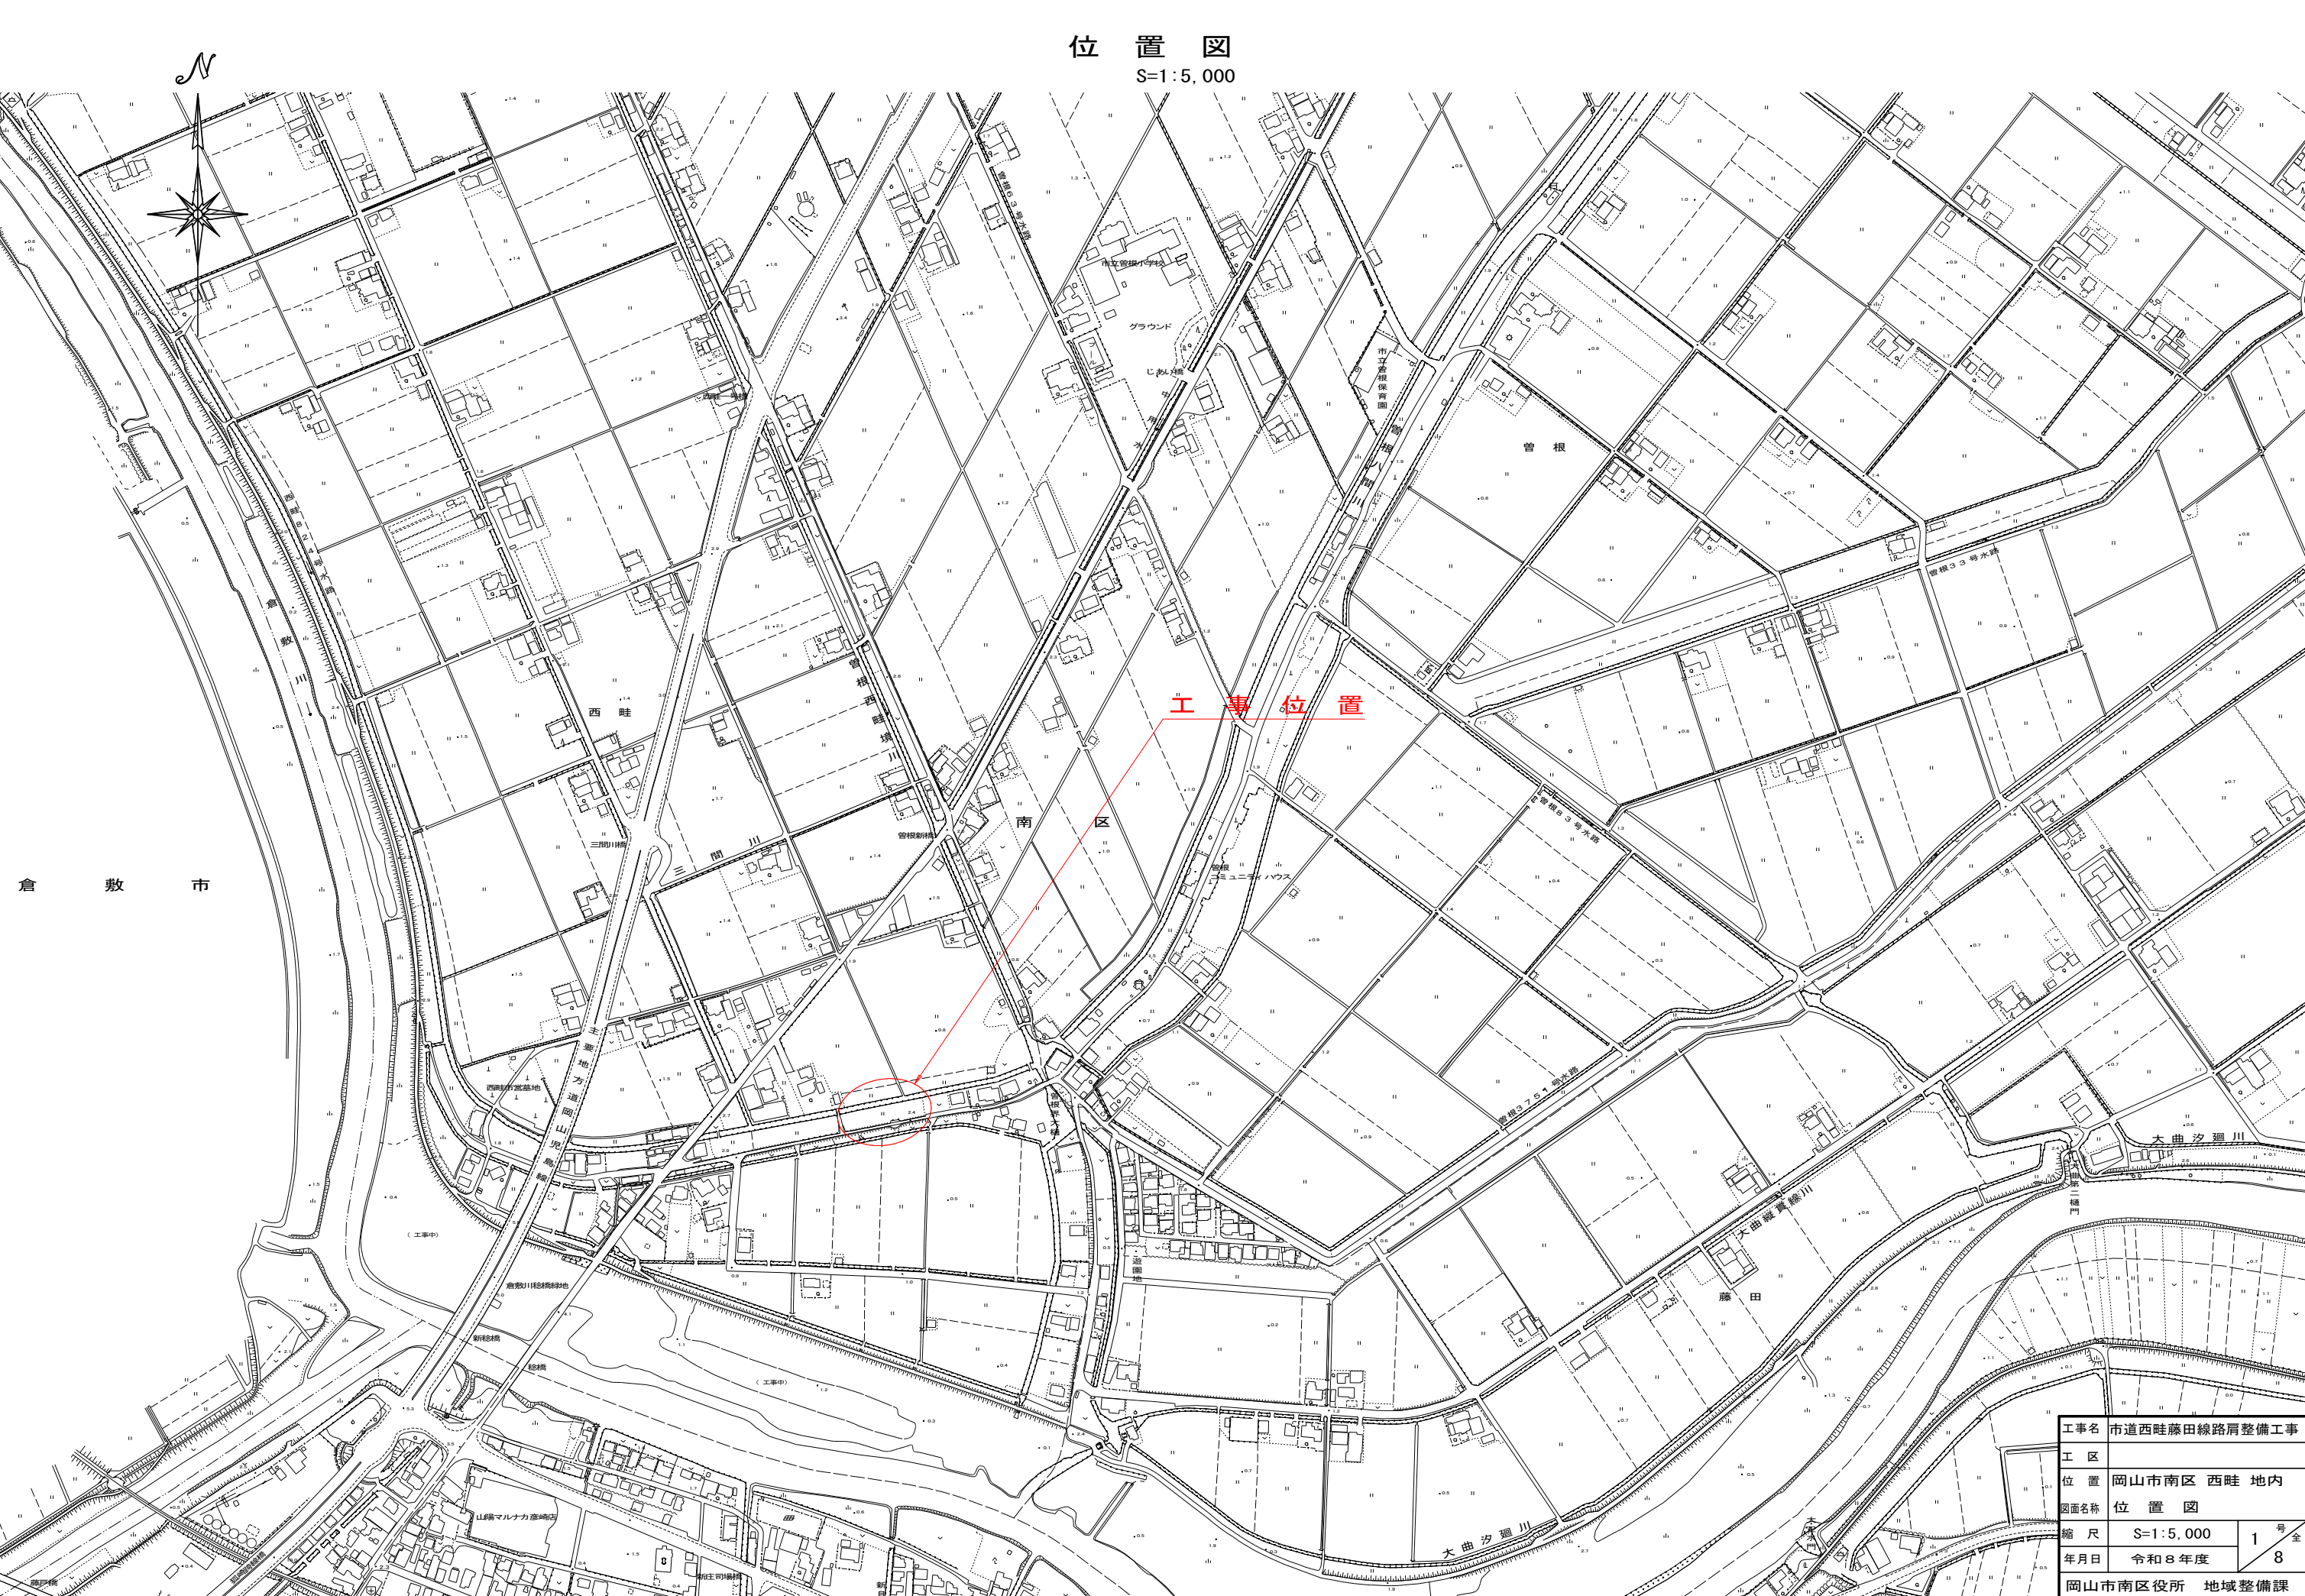


位置図
S=1:5,000

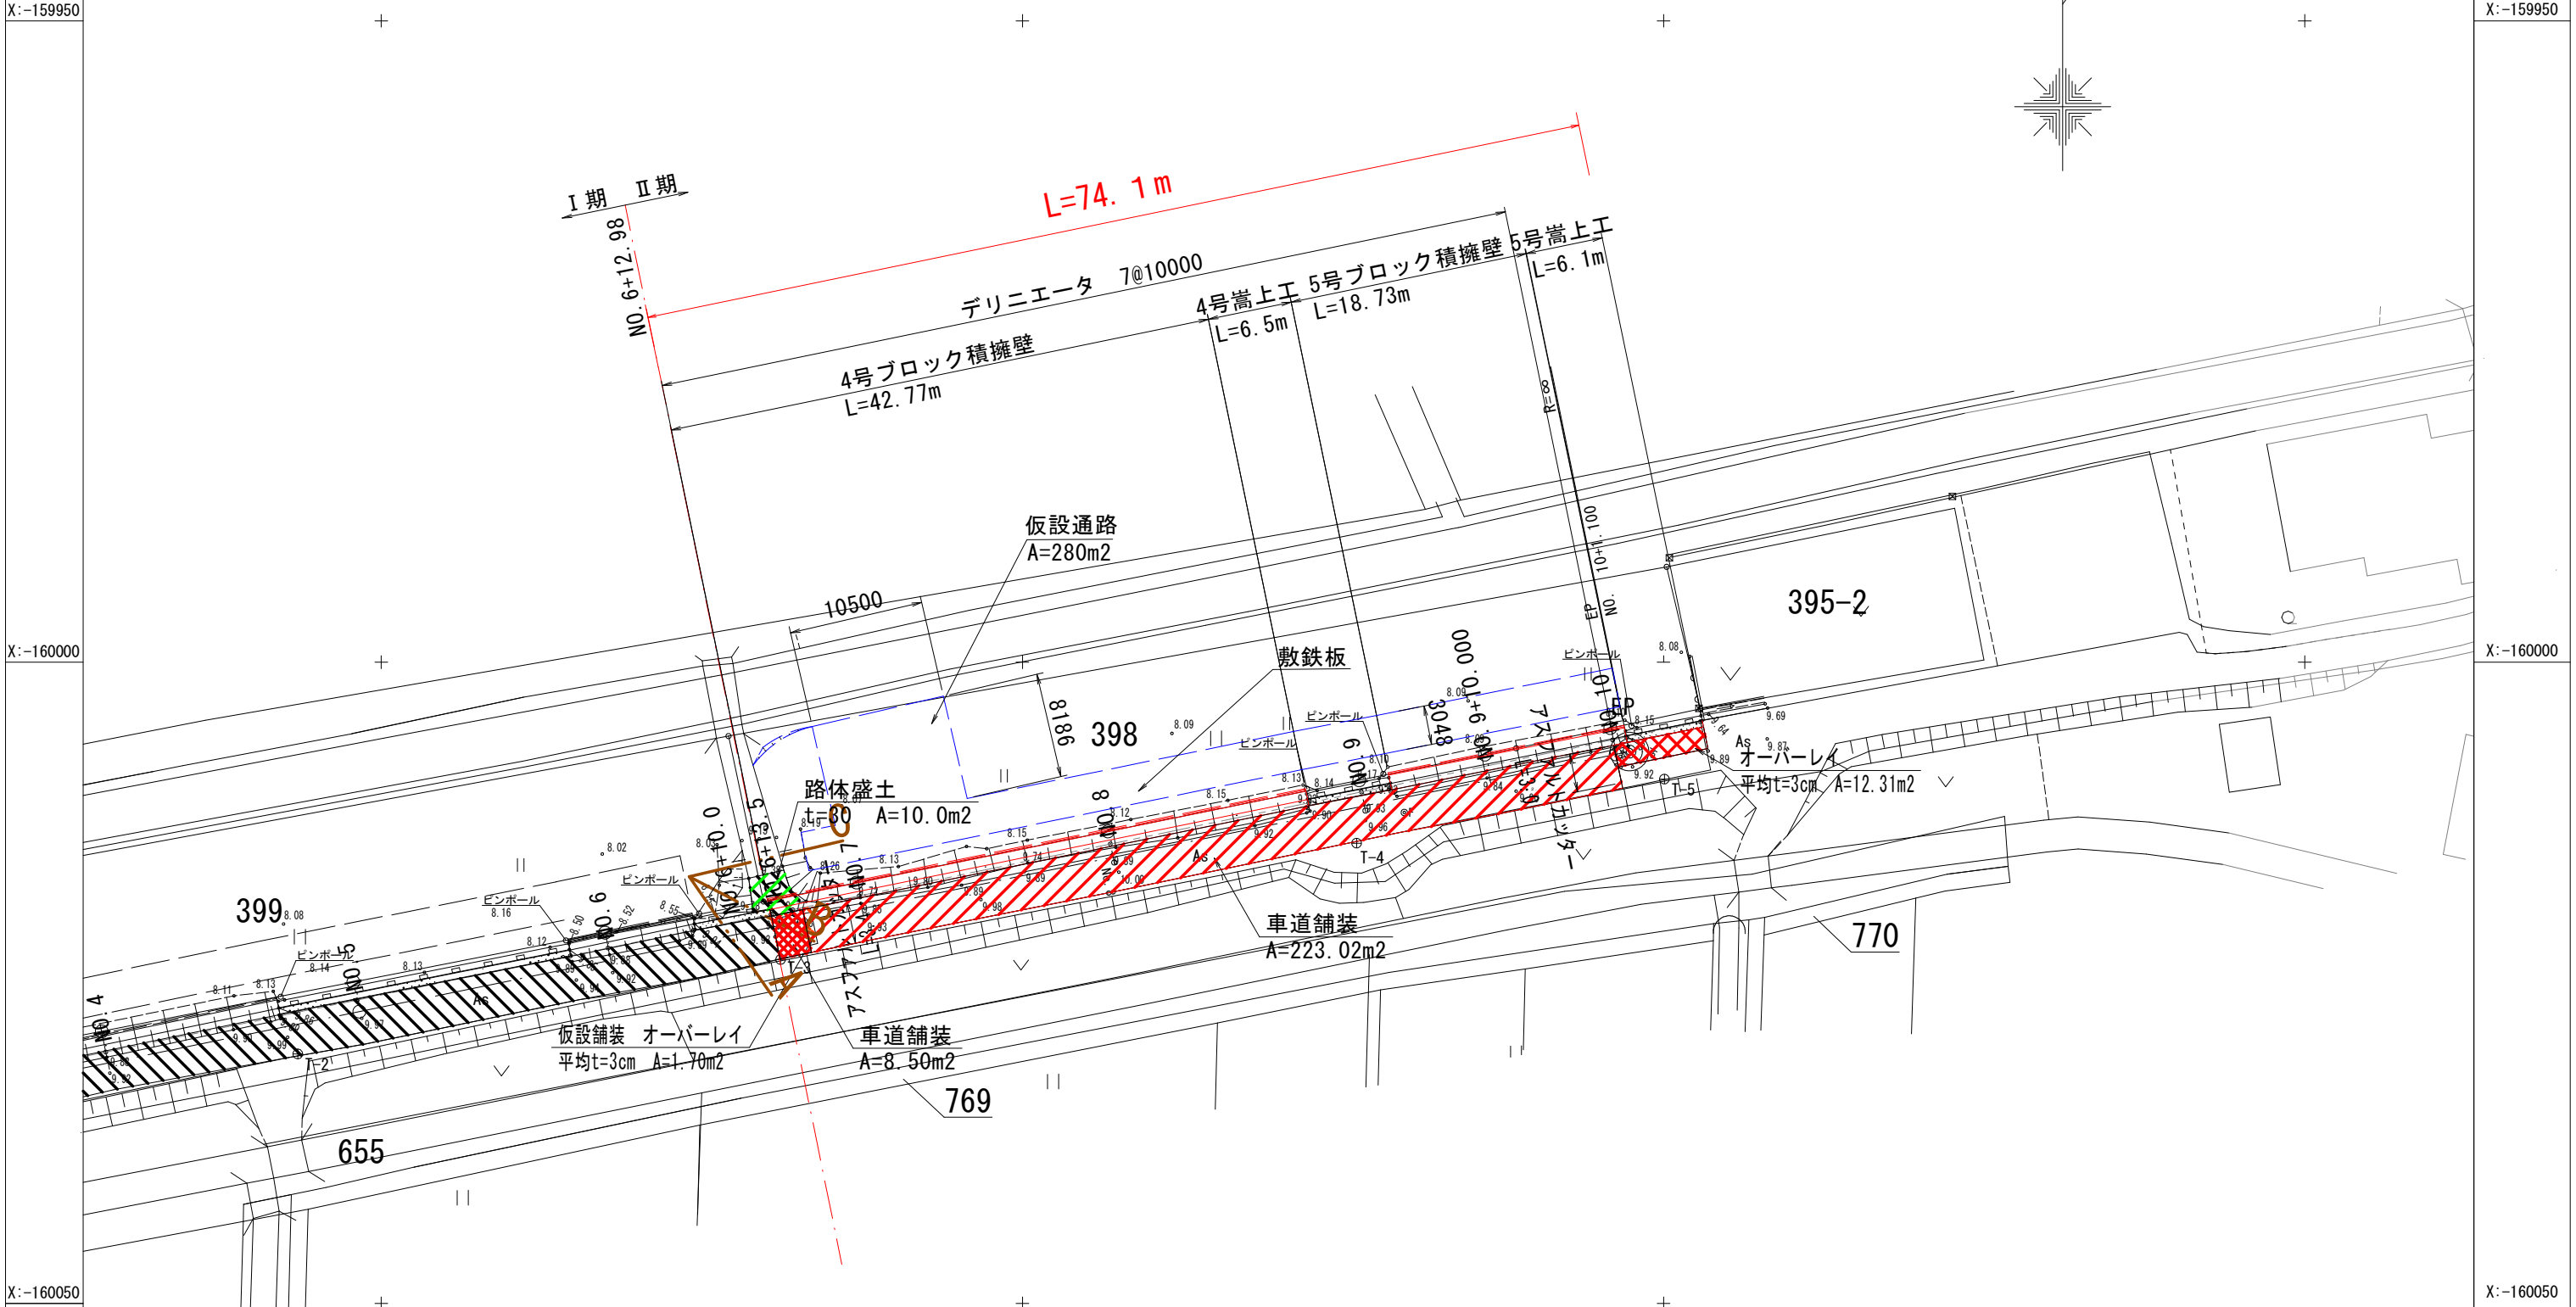

工事名	市道西畦藤田線路肩整備工事		
工区			
位置	岡山市南区 西畦 地内		
図面名称	位置図		
縮尺	S=1:5,000	1	号全
年月日	令和8年度	8	
岡山市南区役所 地域整備課			


計画平面図 S=1:500

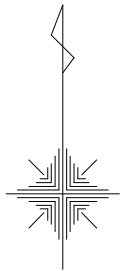

工事名	市道西畦藤田線路肩整備工事		
工 区			
位 置	岡山市南区 西畦 地内		
図面名称	平 面 図		
縮 尺	S=1:500	2	号全
年月日	令和8年度	8	
岡山市南区役所 地域整備課			


縦断面図

H=1 : 1000
V=1 : 200

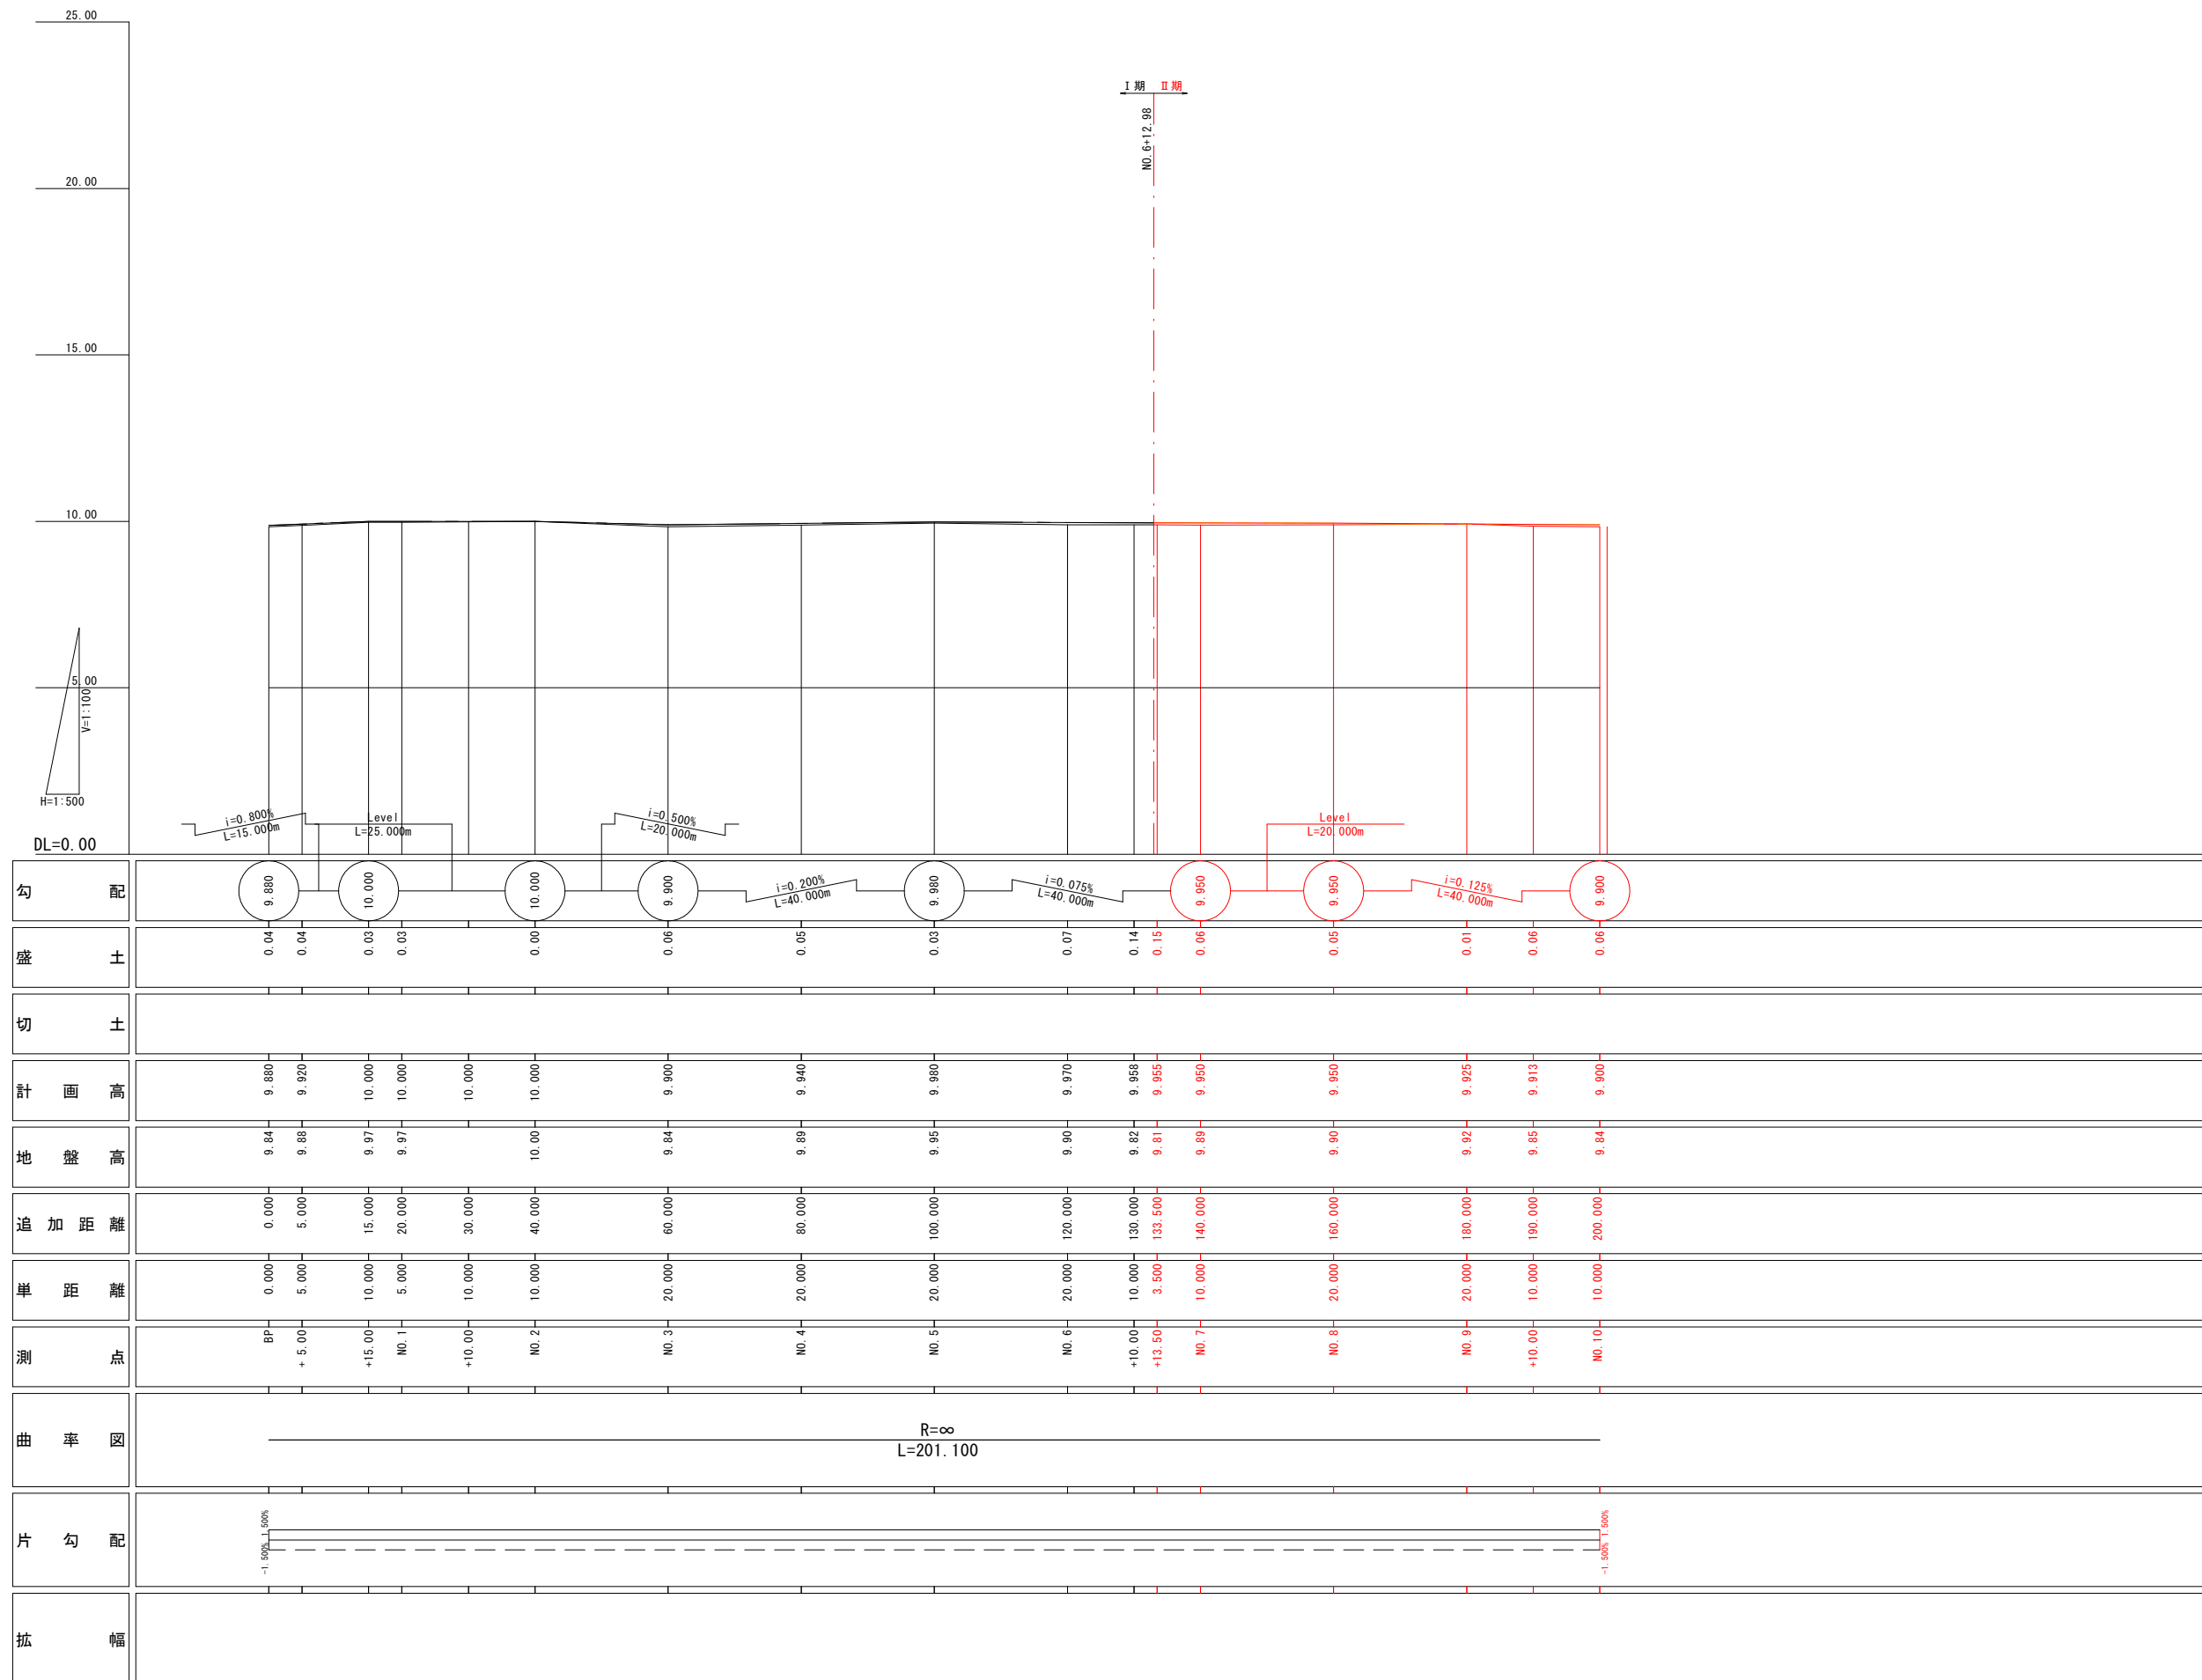


工事名	市道西畦藤田線路肩整備工事		
工 区			
位 置	岡山市南区 西畦 地内		
図面名称	縦断面図		
縮 尺	SV=1:200 SH=1:1000	3	号 全
年月日	令和8年度	8	
岡山市南区役所 地域整備課			

横断面図 (1) S=1:150

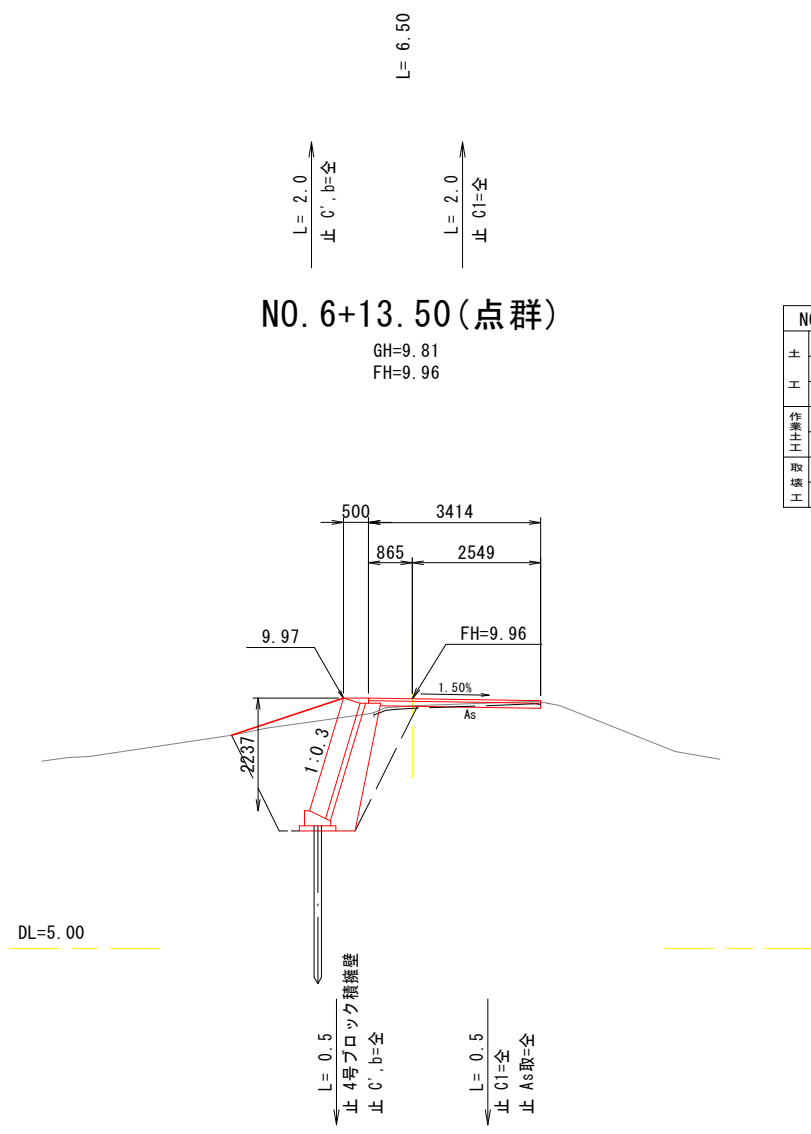


NO. 6+13.50 (点群)			
土	C1	m ²	0.1
工	C2	m ²	-
	B	m ²	-
作業土	C'	m ²	5.7
	b	m ²	4.0
取壊工	As取	m	3.7
	Co取	m ²	-

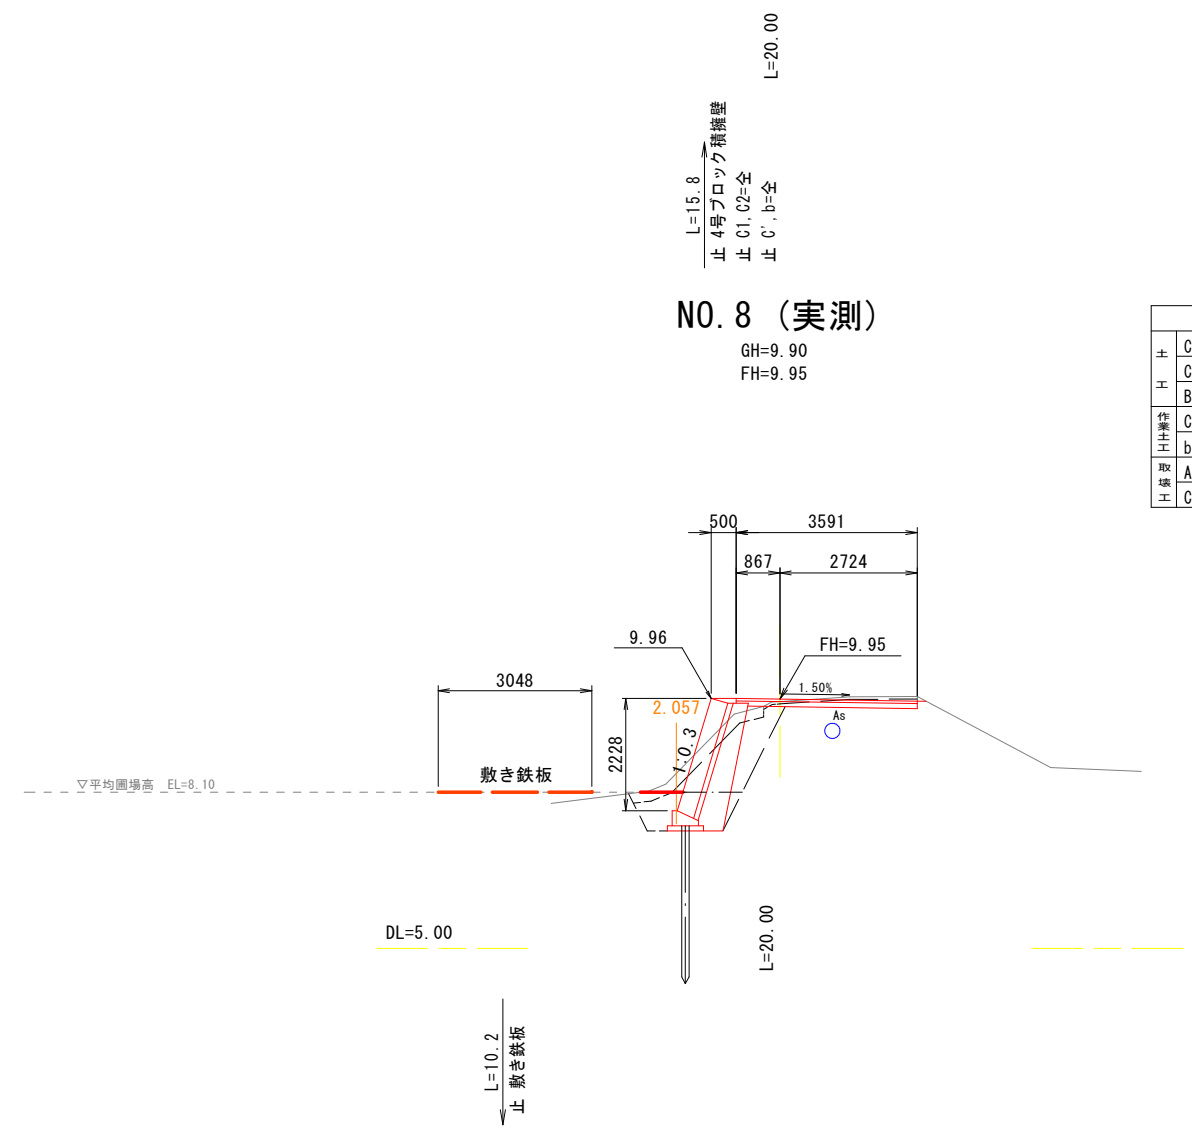

NO. 8 (実測)			
土	C1	m ²	2.0
工	C2	m ²	0.7
	B	m ²	0.0
作業土	C'	m ²	1.3
	b	m ²	1.5
取壊工	As取	m	3.1
	Co取	m ²	-


II 期 NO. 6+12.98
I 期

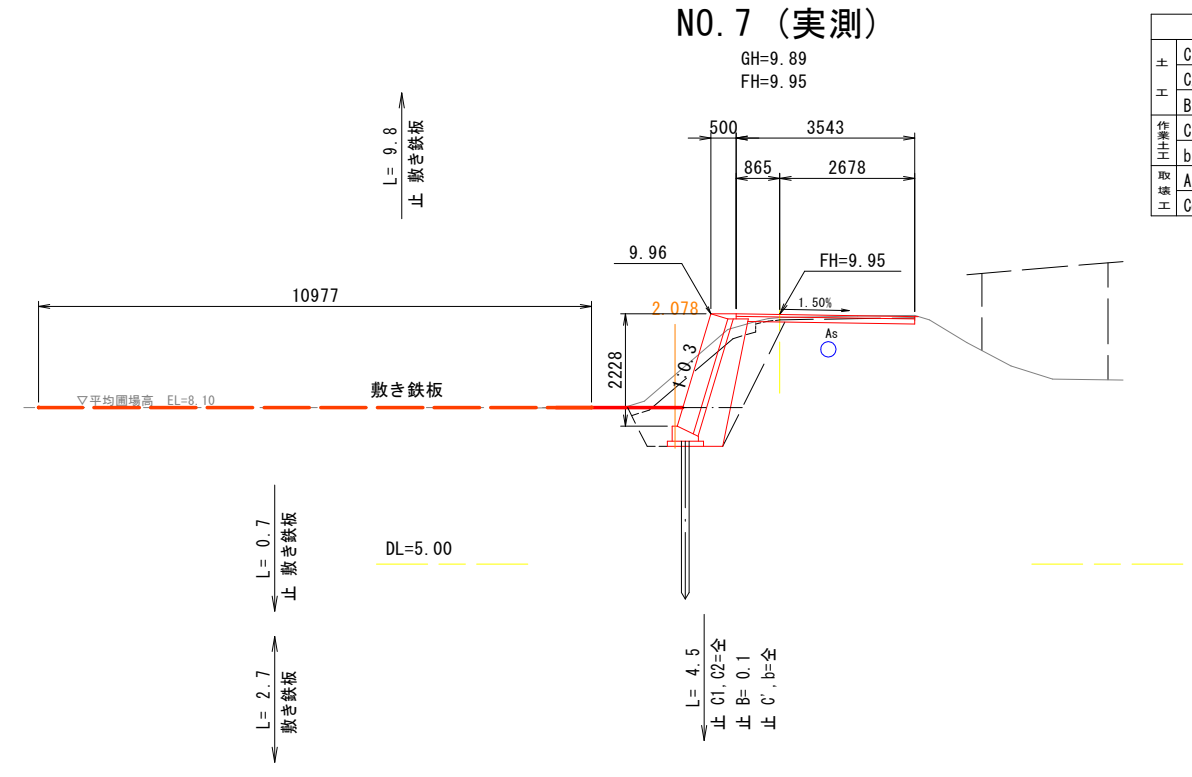



NO. 7 (実測)			
土	C1	m ²	2.2
工	C2	m ²	0.6
	B	m ²	0.0
作業土	C'	m ²	1.4
	b	m ²	1.5
取壊工	As取	m	3.2
	Co取	m ²	-

工 事 名	市道西畦藤田線路肩整備工事		
工 区			
位 置	岡山市南区 西畦 地内		
図面名称	横断面図(1)		
縮 尺	S=1:150	4号全 8	
年月日	令和8年度		
岡山市南区役所 地域整備課			

横断面図(2)
 S=1:150
 NO. 9+10.0 (実測)
 GH=9.85
 FH=9.91
 L=10.0

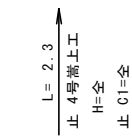

NO. 9 (点群)
GH=9. 83
FH=9. 93

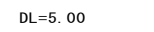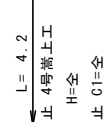


NO. 10 (実測)

工事名	市道西畦藤田線路肩整備工事		
工 区			
位 置	岡山市南区 西畦 地内		
図面名称	横断面図(2)		
縮 尺	S=1:150	5 号 全	
年月日	令和8年度		
岡山市南区役所 地域整備課			

B断面			
土	C1	m ²	-
工	B	m ²	-
作業土	C'	m ²	-
土	b	m ²	-
取	As取	m	-
填	Co取	m ²	-
假設	仮B	m ²	1.8
工			

B断面

GH=9.81
FH=

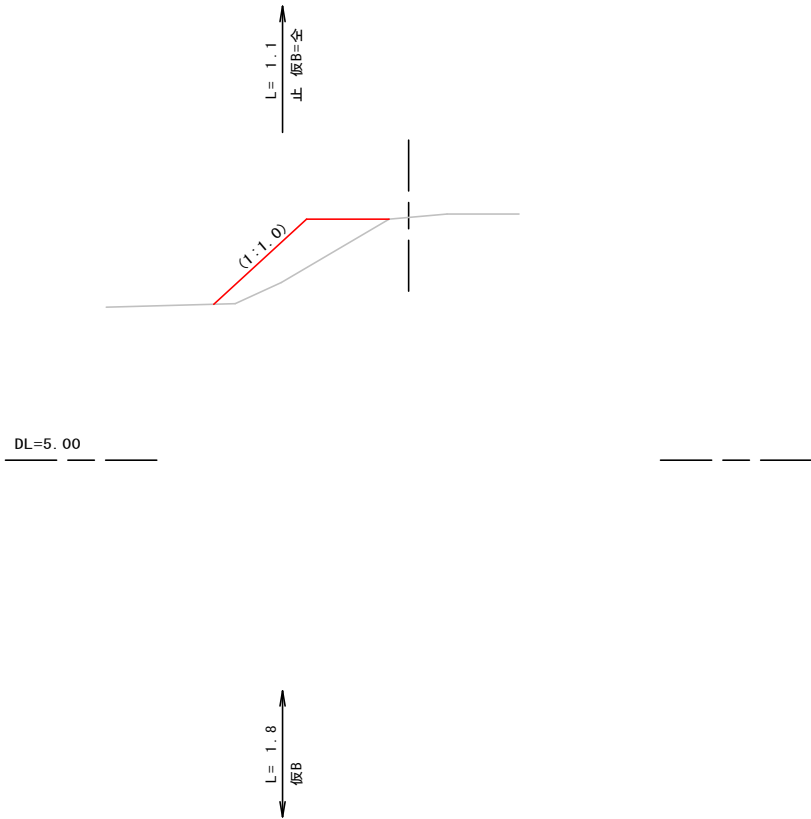


横断面図(3)

S=1:150

NO. 6+10.0付近

A断面


GH=9.85
FH=

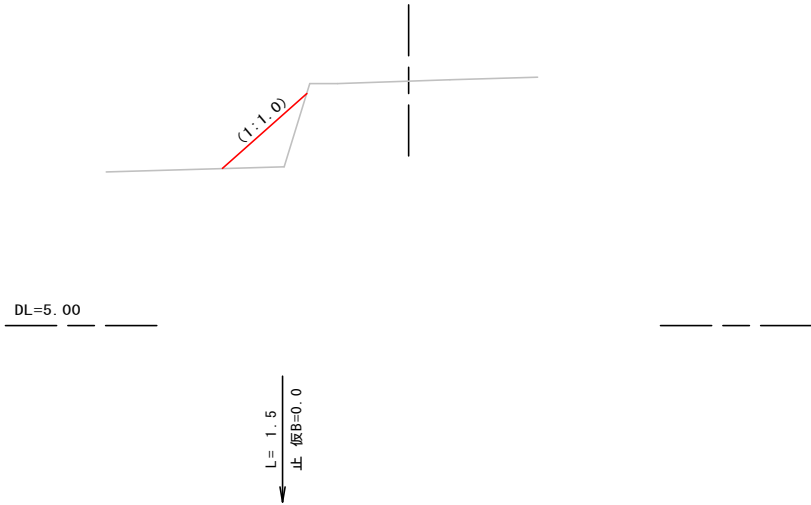

A断面			
土	C1	m ²	-
工	B	m ²	-
作業土	C'	m ²	-
土	b	m ²	-
取	As取	m	-
填	Co取	m ²	-
假設	仮B	m ²	0.9
工			

C断面

GH=9.84
FH=

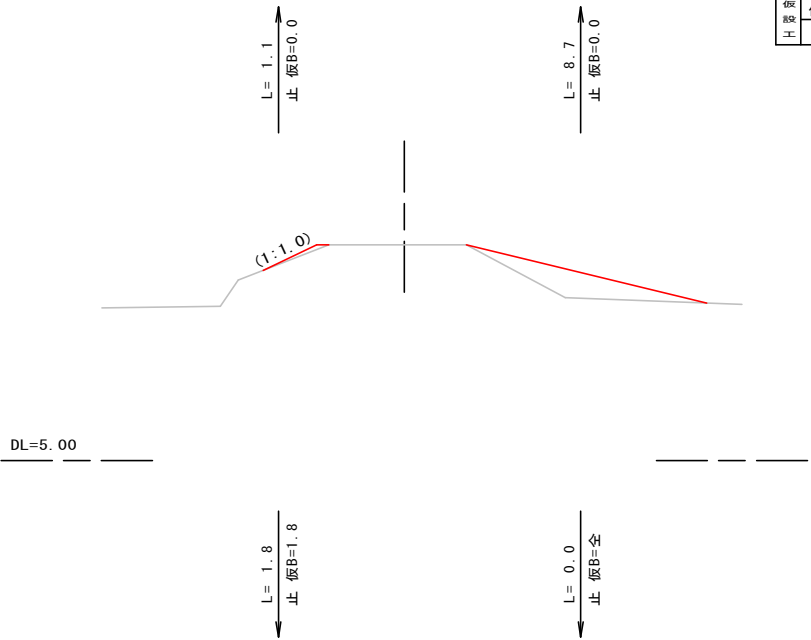


C断面			
土	C1	m ²	-
工	B	m ²	-
作業土	C'	m ²	-
土	b	m ²	-
取	As取	m	-
填	Co取	m ²	-
假設	仮B	m ²	0.1
工			1.4

工事名	市道西畦藤田線路肩整備工事		
工 区			
位 置	岡山市南区 西畦 地内		
図面名称	横断面図(3)		
縮 尺	S=1:150	6号全	
年月日	令和8年度	8	
岡山市南区役所 地域整備課			


コンクリートブロック積工展開図

S=1:150

4号ブロック積擁壁

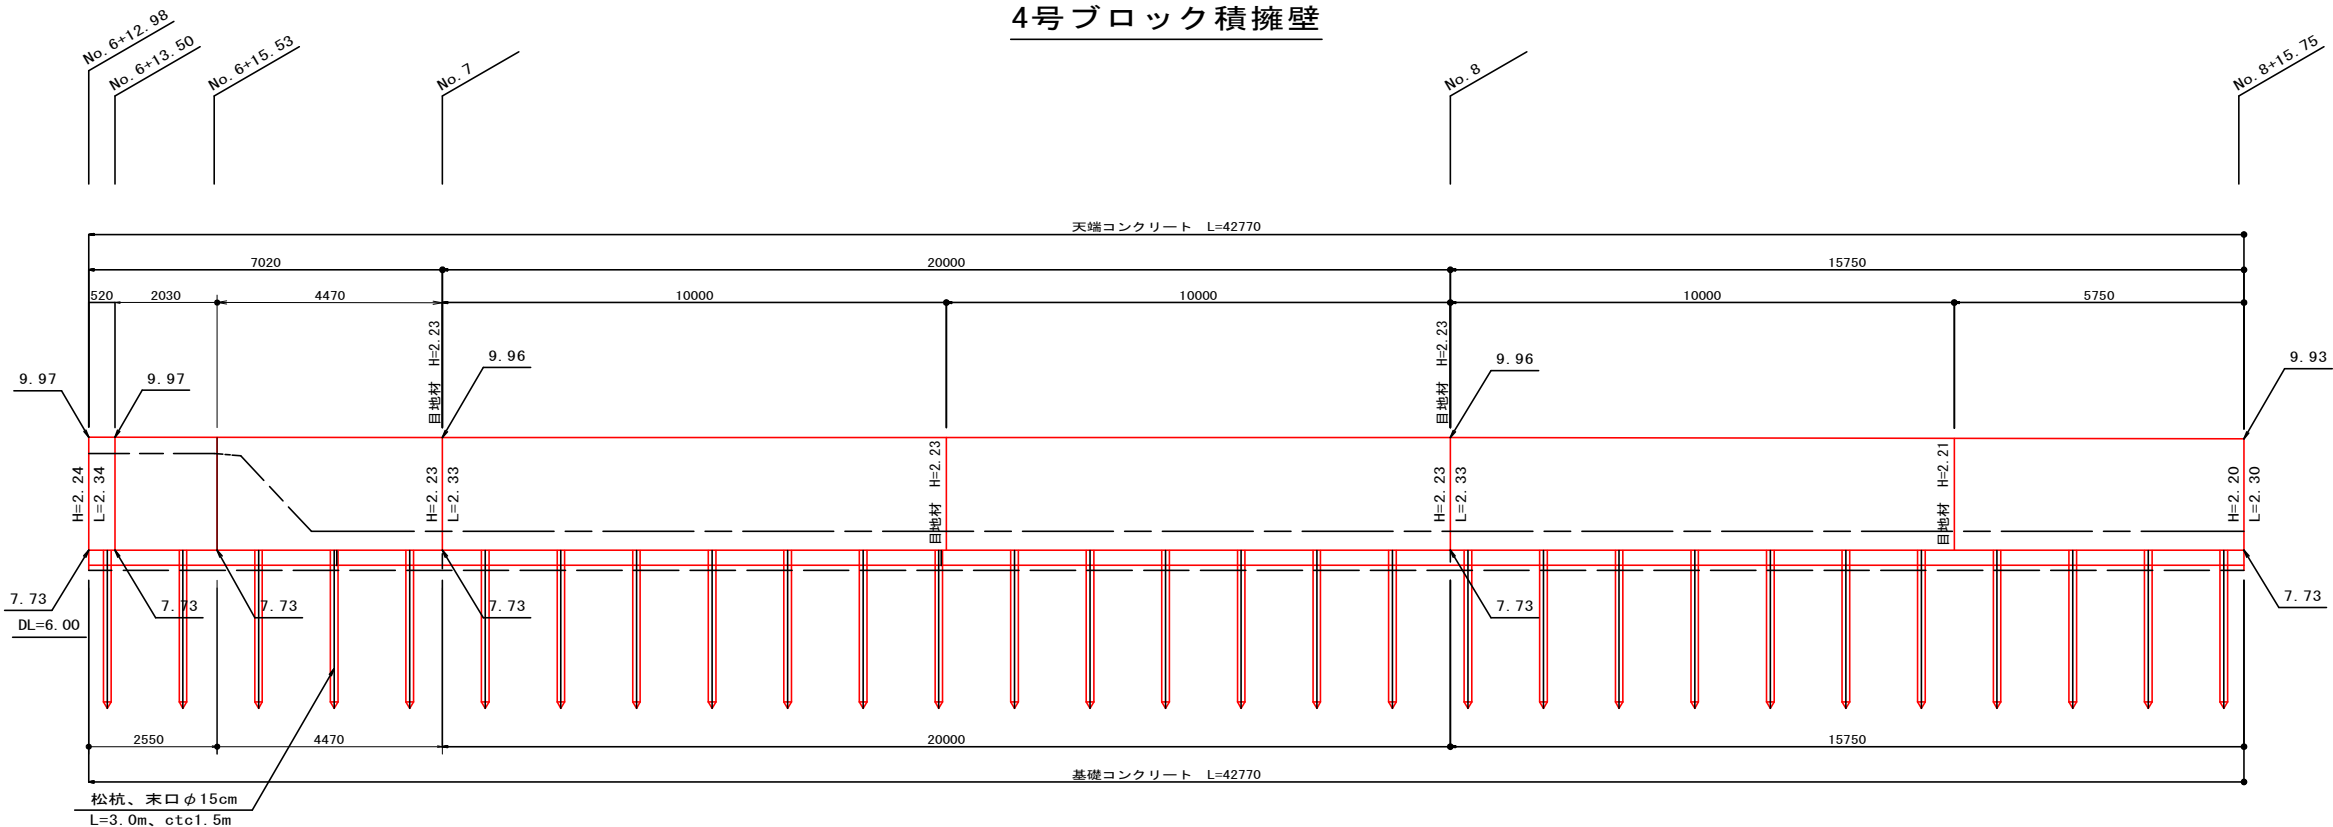


5号ブロック積擁壁

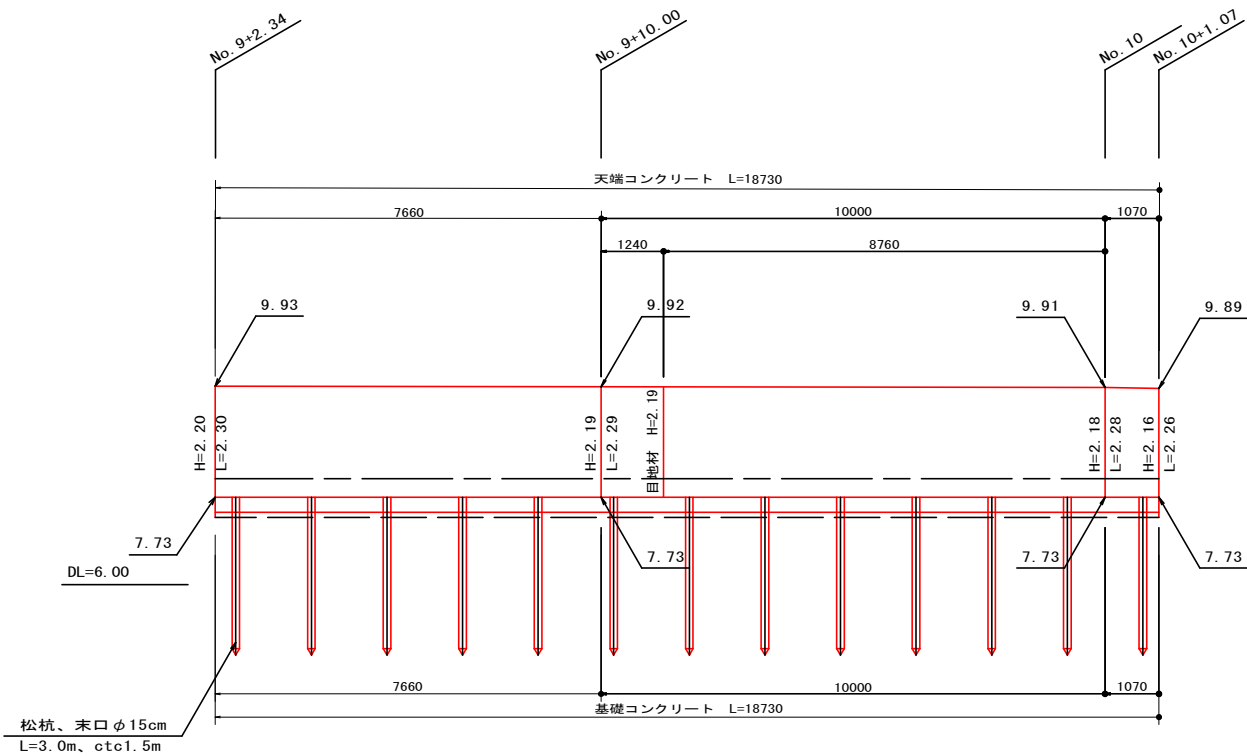

標準断面図

S=1:100

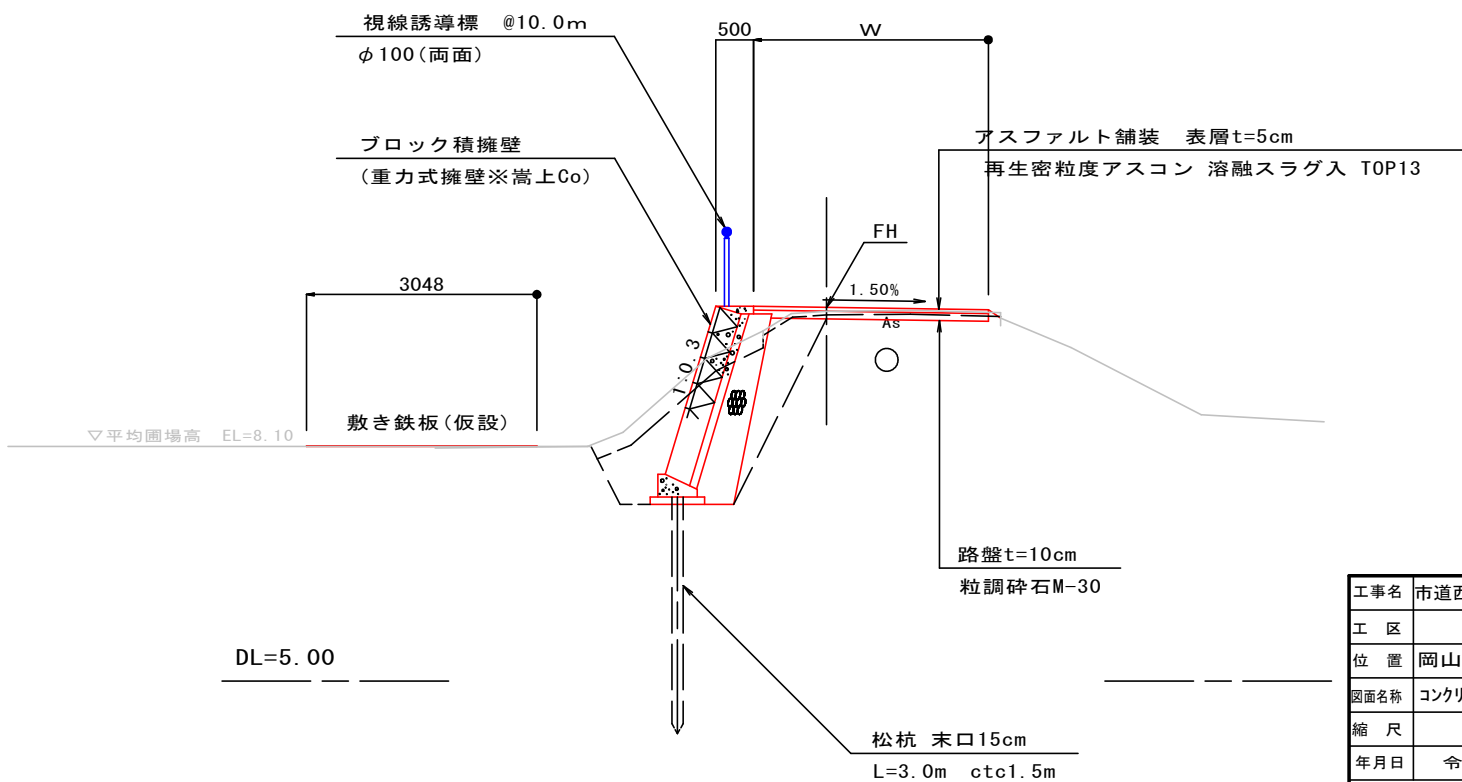

工事名	市道西畦藤田線路肩整備工事		
工区			
位置	岡山市南区 西畦 地内		
図面名称	コンクリートブロック積工展開図		
縮尺	図示	7号全	
年月日	令和8年度	8	
岡山市南区役所 地域整備課			

S=1 : 30

天端コンクリート

筋ブロック
控え350

H

350

裏込コンクリート
t=100

裏込砕石
RC-40

胴込コンクリート
 $\sigma_{ck}=18\text{N/mm}^2$

均しコンクリート
t=100cm

基礎コンクリート
 $\sigma_{ck}=18\text{N/mm}^2$

松杭 末口φ15cm L=3.0m
c/c 1.5m

Figure 1 shows a sectional view of a concrete slab. The width of the slab is 500 mm. The height of the slab is 100 mm. A red trapezoidal area represents the reinforcement, with a width of 167 mm at the bottom. The concrete has a compressive strength of $\sigma_{ck} = 18 \text{ N/mm}^2$.

天端コンクリート		材料表		10m当り
名 称	規 格	単位	数 量	
コンクリート	$\sigma_{ck}=18\text{N/mm}^2$	m^3	0.33	
型 枠	無筋構造物	m^2	1.0	

Concrete
 $\sigma_{ck} = 18 \text{ N/mm}^2$

500

H

1:0.3

高上工 材料表		10m当り	
名 称	規 格	単位	数 量
コンクリート	$\sigma_{ck}=18\text{N/mm}^2$	m^3	1.00
型 枠	無筋構造物	m^2	3.9

Figure 1: Sectional view of the bridge deck. The diagram shows a cross-section of a bridge deck with a total width of 520 units at the top and 720 units at the bottom. The top slab is 100 units thick. The main body of the deck has a width of 420 units at the top and tapers to 100 units at the bottom. The bottom slab is 100 units thick. The total height of the deck is 300 units. The concrete strength is specified as $\sigma_{ck} = 18 \text{ N/mm}^2$ for both the top and bottom slabs. A red line indicates the location of the reinforcement.

基礎コンクリート		材料表		10m 当り
名 称	規 格	単位	数 量	
コンクリート	$\sigma_{ck}=18\text{N/mm}^2$	m^3	1.14	
型 枠	無筋構造物	m^2	4.0	
均しコンクリート	$\sigma_{ck}=18\text{N/mm}^2$	m^3	0.72	
型 枠	無筋構造物	m^2	2.0	

工事名	市道西畦藤田線路肩整備工事		
工 区			
位 置	岡山市南区 西畦 地内		
図面名称	コンクリート・ロック積工構造図		
縮 尺	S=1:30	8^号 全 8	
年月日	令和8年度		
岡山市南区役所 地域整備課			