





今回委託場所：中山中学校（岡山市北区辛川市場 1 5 9 番地）

付近見取図 S=1 : 2,500

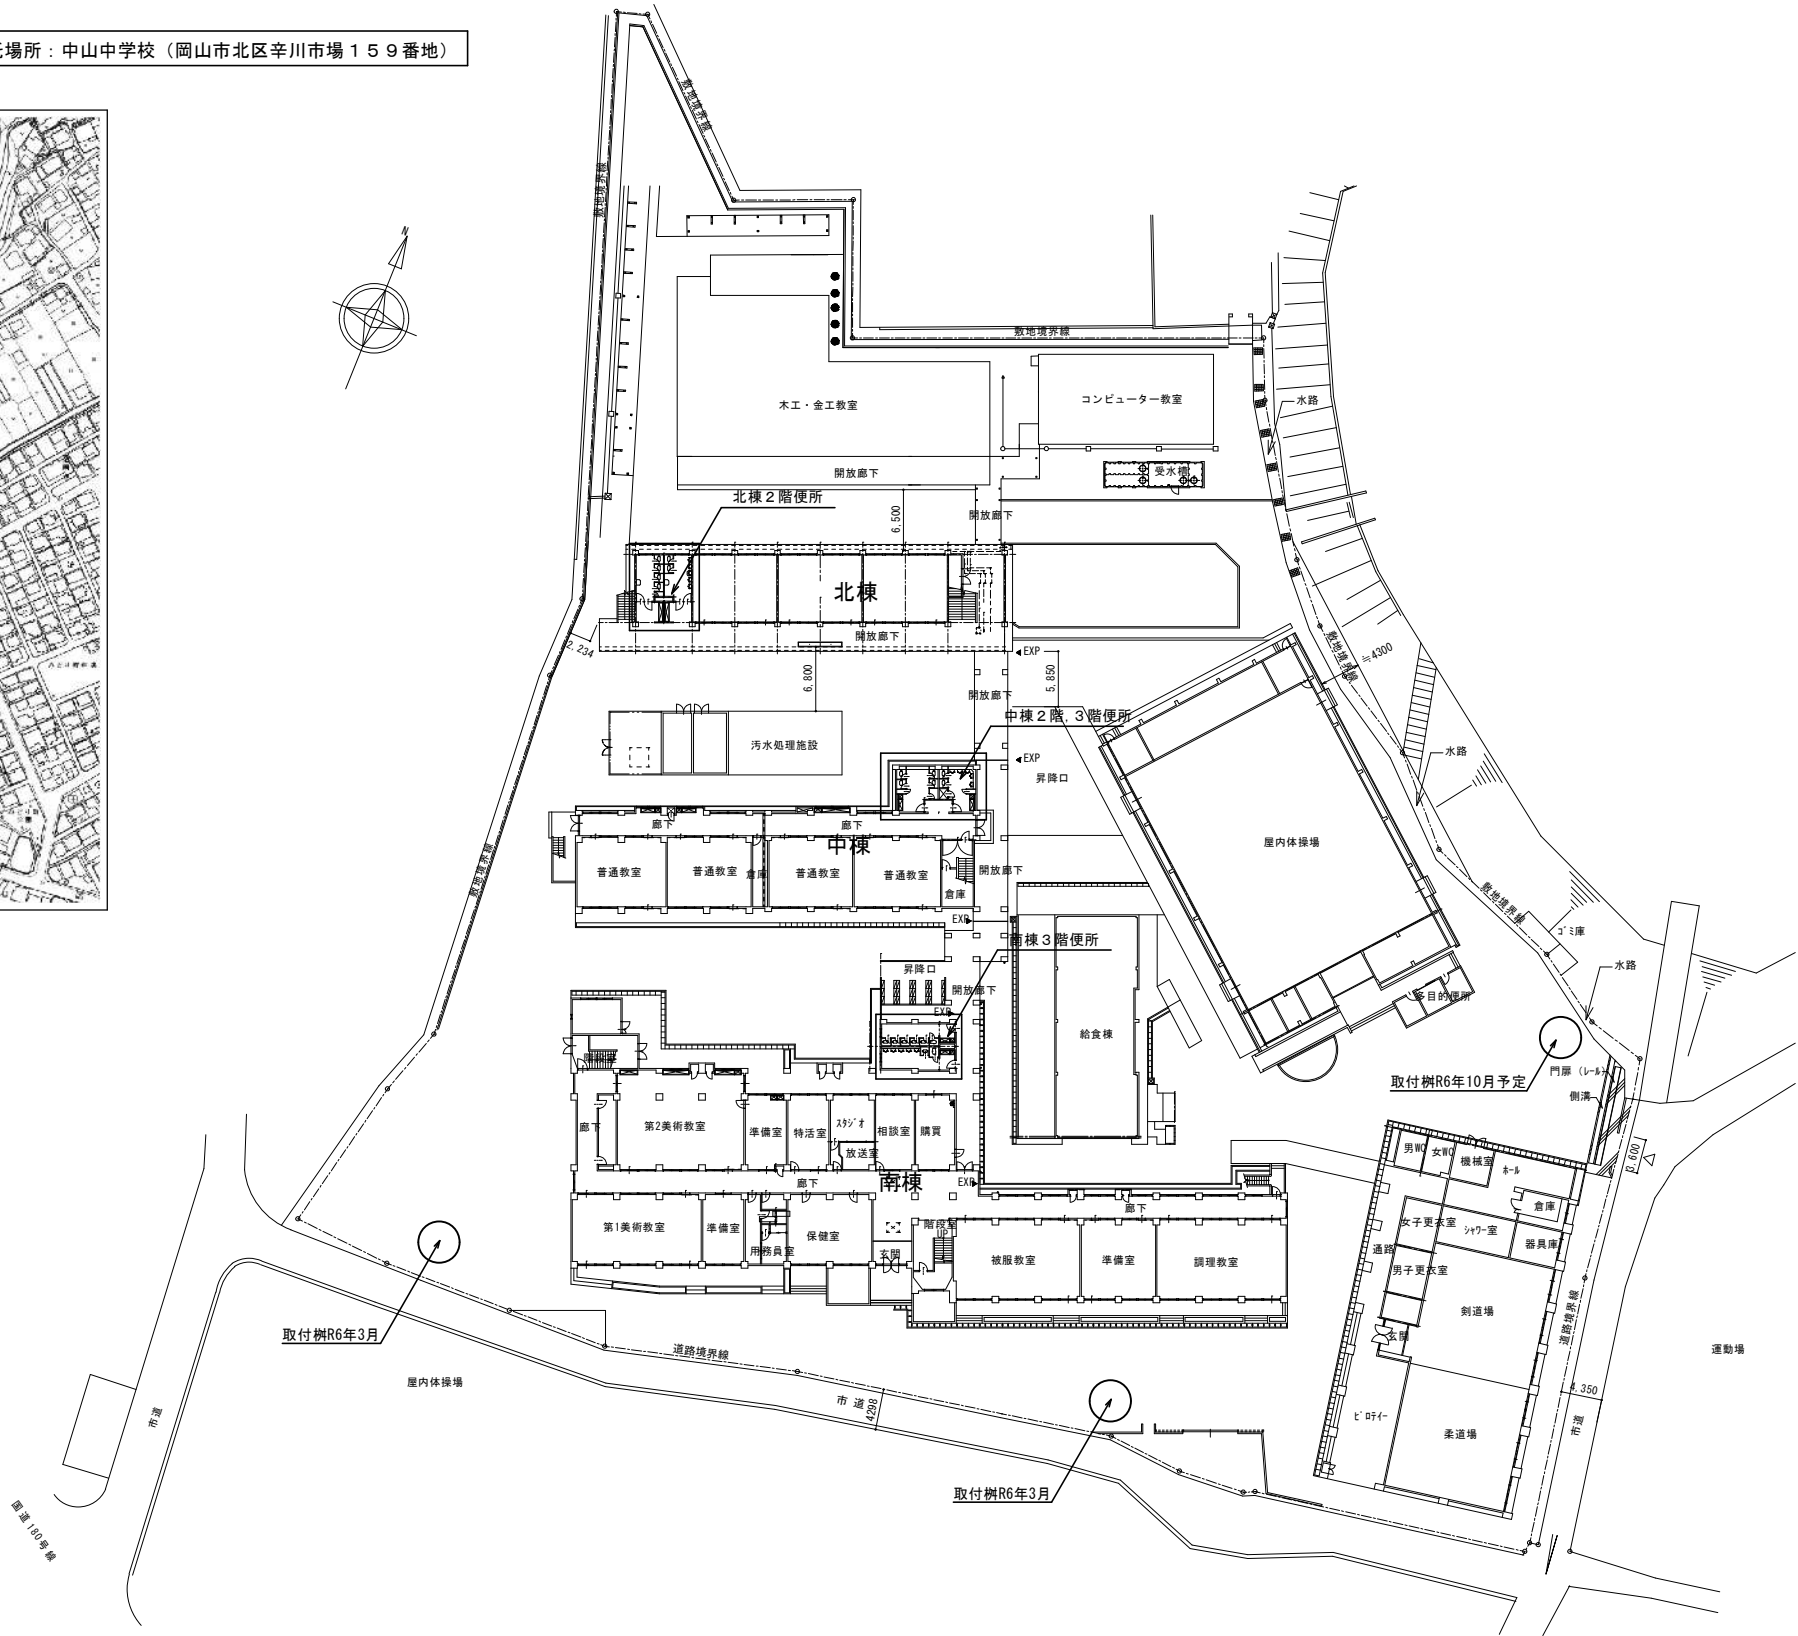



配置図 S=1 : 400

| | | | | | |
|-----|-----------------------------------|------|----|-----------|-----|
| 委託名 | 岡山市立中山中学校ほか1校の校舎1階便所ほか改修の設備設計業務委託 | | | | |
| 縮尺 | 付近見取図 A1 : 1/2500, 1/400 | | | | |
| 縮尺 | 配置図 A3 : 1/5000, 1/800 | | | | |
| NO. | 岡山市 都市整備局 住宅・建築部 公共建築課 令和 6 年 3 月 | | | | |
| M1 | 担当課長 | 課長補佐 | 係長 | 副主査・主任・技師 | 担当者 |
| 01 | | | | | |

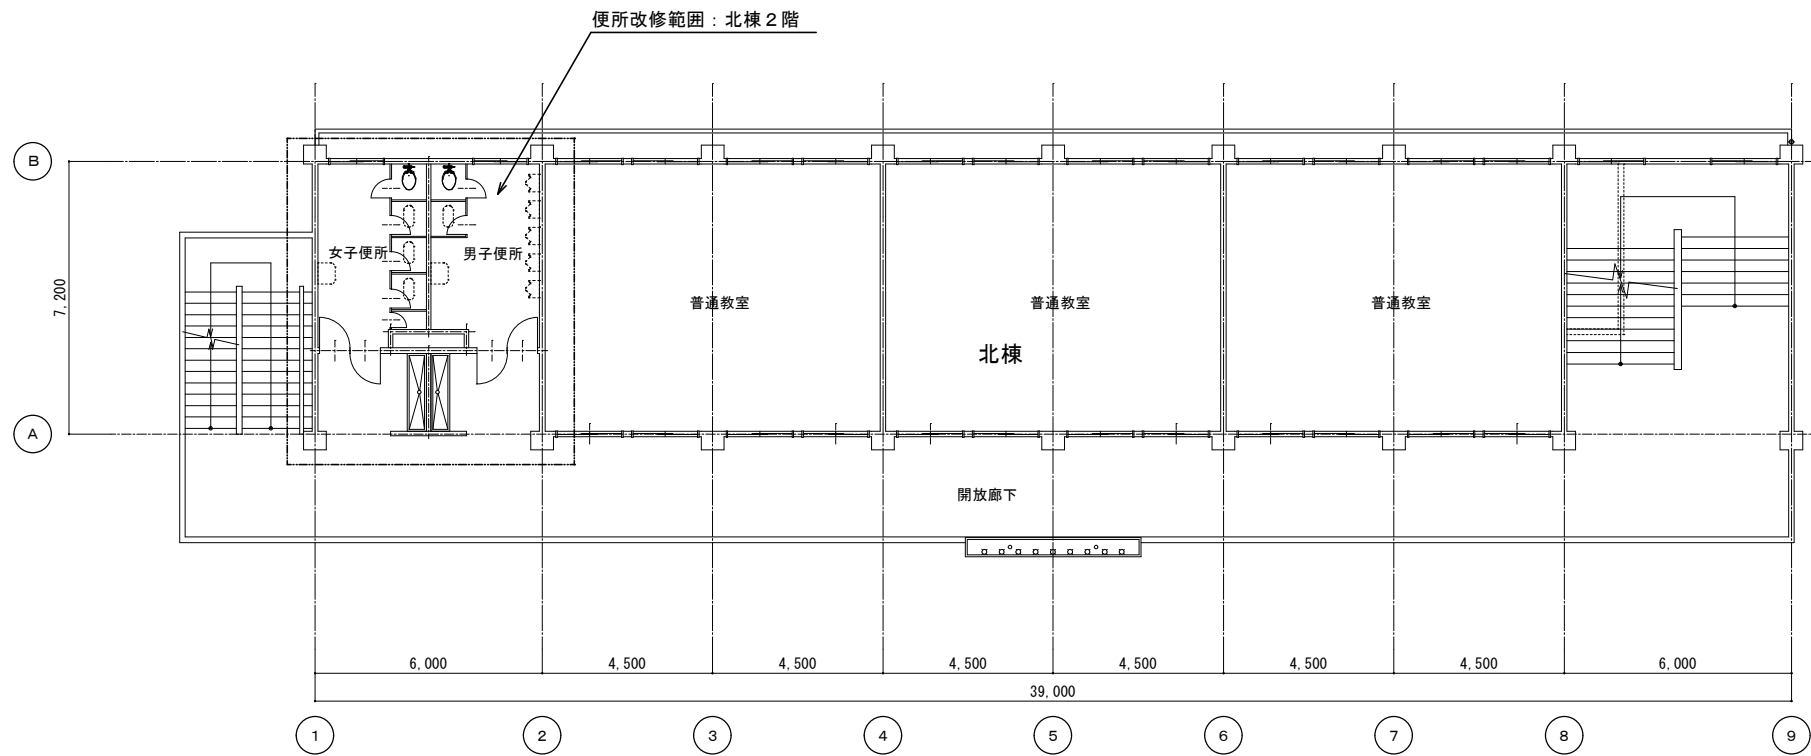


2 階平面図 S=1 : 100

| | | | | |
|-----------|---------------------------------------|------|----|-----------------------------|
| 委託名 図面 | 岡山市立中山中学校ほか 1 校の校舎 1 階便所ほか改修の設備設計業務委託 | | | |
| | 北棟 2 階平面図 | | | 縮尺 A1 : 1/100 A3 : 1/200 |
| NO. | 岡山市 都市整備局 住宅・建築部 公共建築課 令和 6 年 3 月 | | | |
| M1 /02 | 担当課長 | 課長補佐 | 係長 | 副主査・主任・技師 担当者 |
| | | | | |

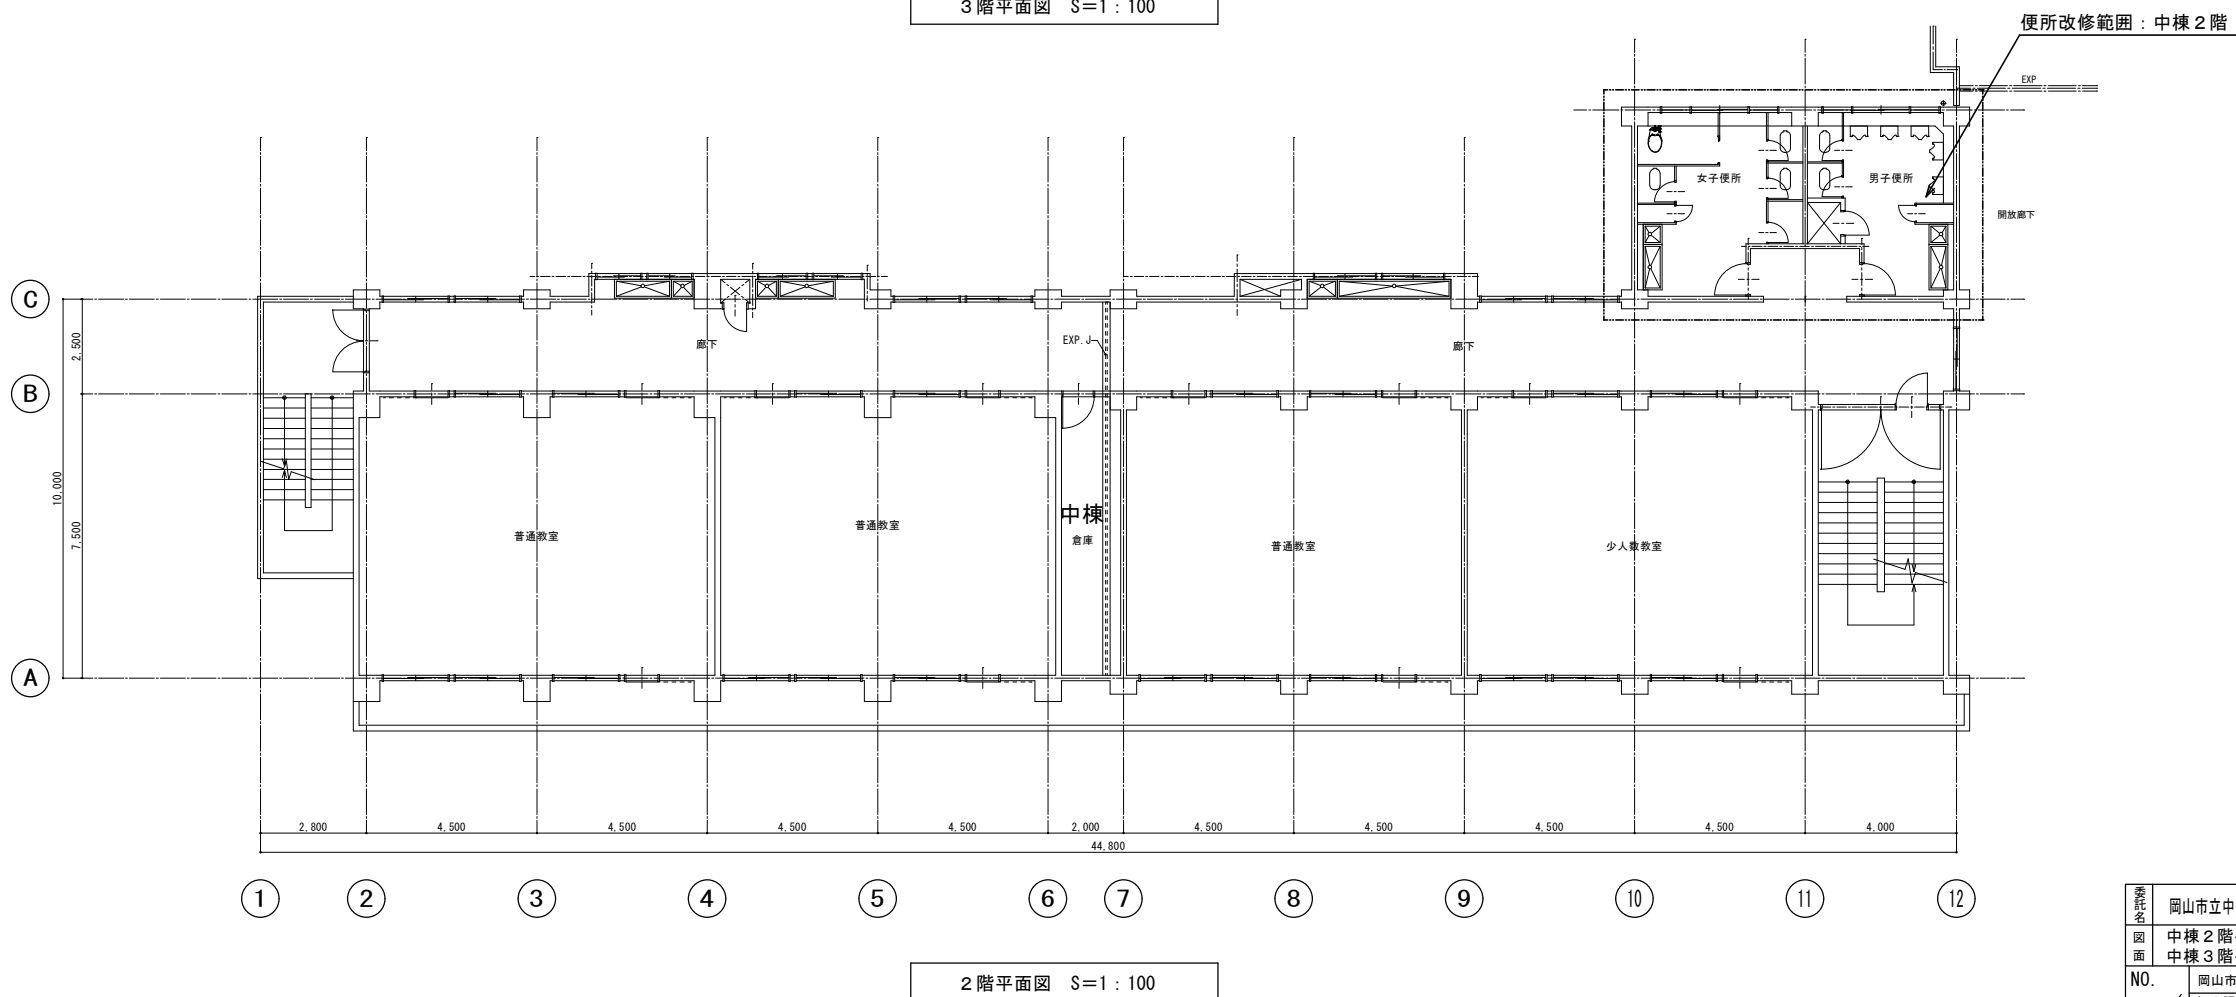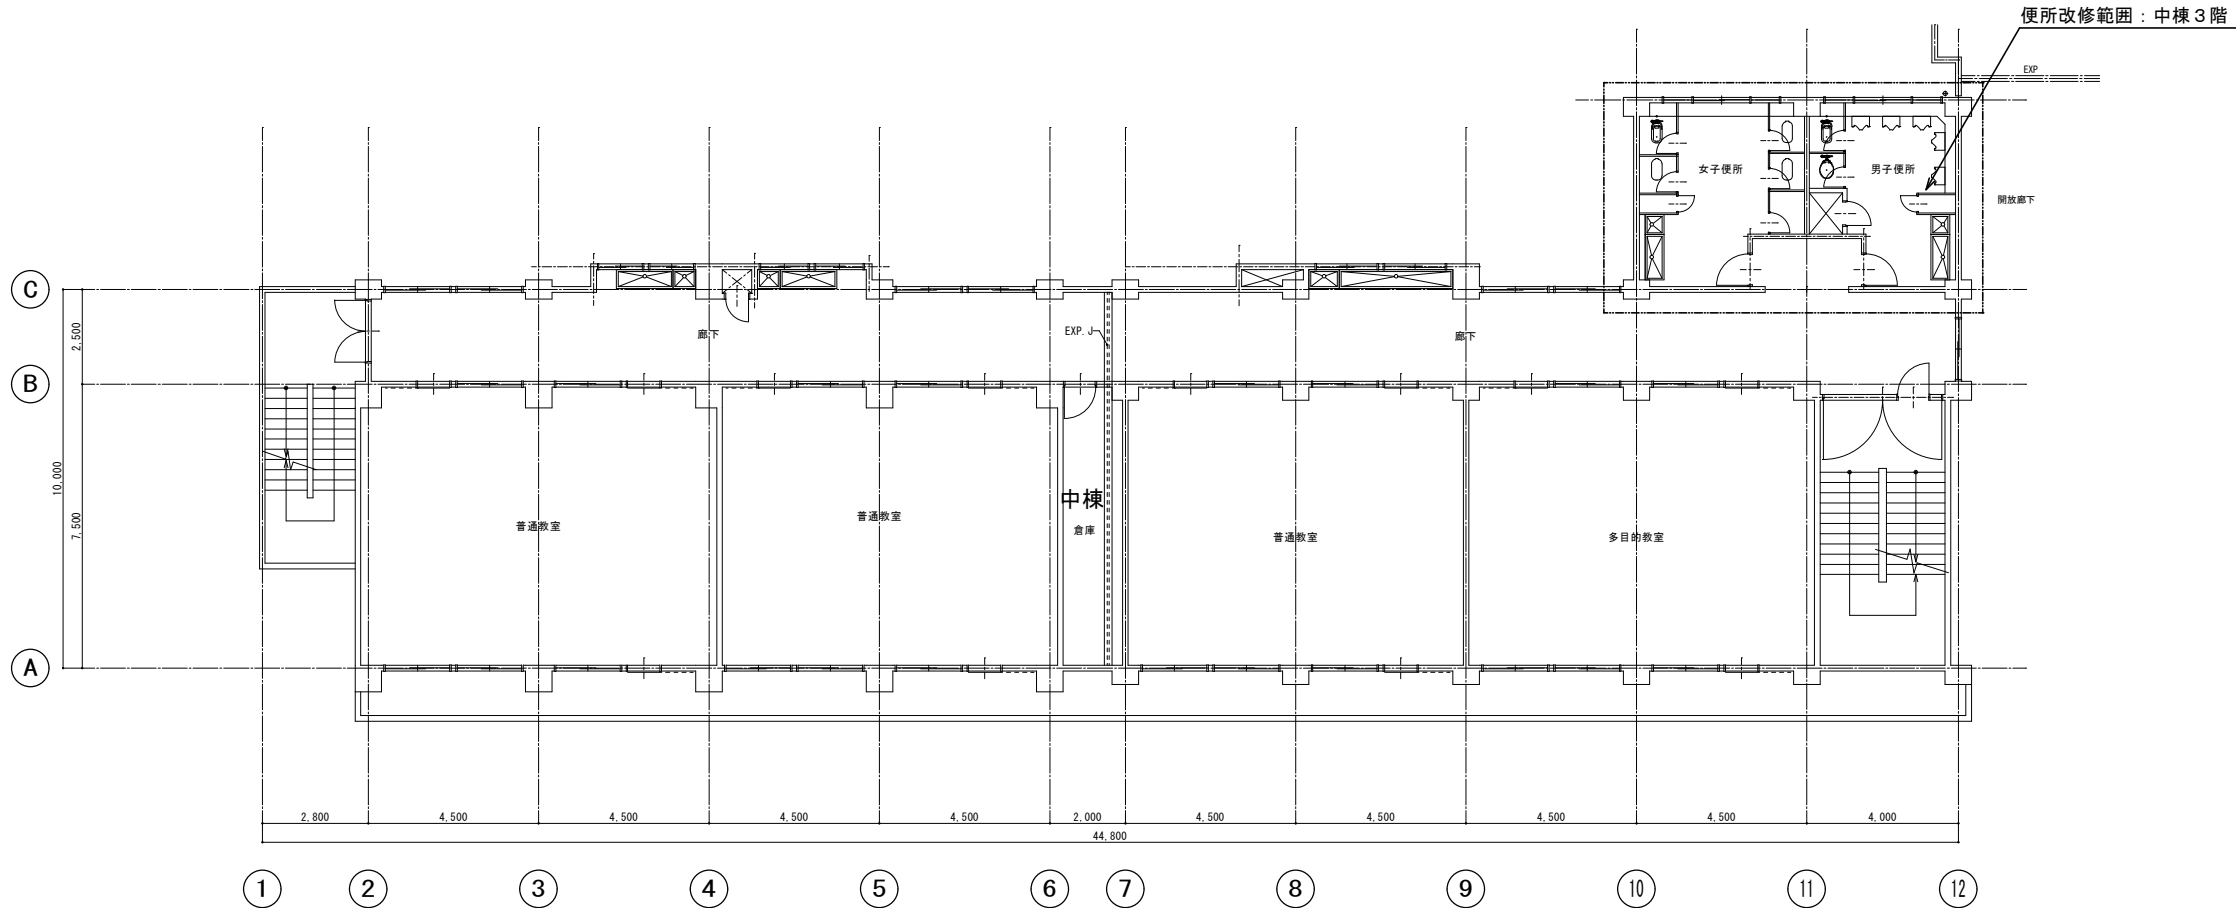

| | | | | | |
|-----------|-----------------------------------|------|-----|-----------|------------------------|
| 委託名 図面 | 岡山市立中山中学校ほか1校の校舎1階便所ほか改修の設備設計業務委託 | | | | |
| | 中棟2階平面図 中棟3階平面図 | | | 縮尺 | A1: 1/100 A3: 1/200 |
| NO. | 岡山市 都市整備局 住宅・建築部 公共建築課 | | | 令和 6年 3月 | |
| M1 /03 | 担当課長 | 課長補佐 | 係 長 | 副主査・主任・技師 | 担 当 者 |
| | | | | | |

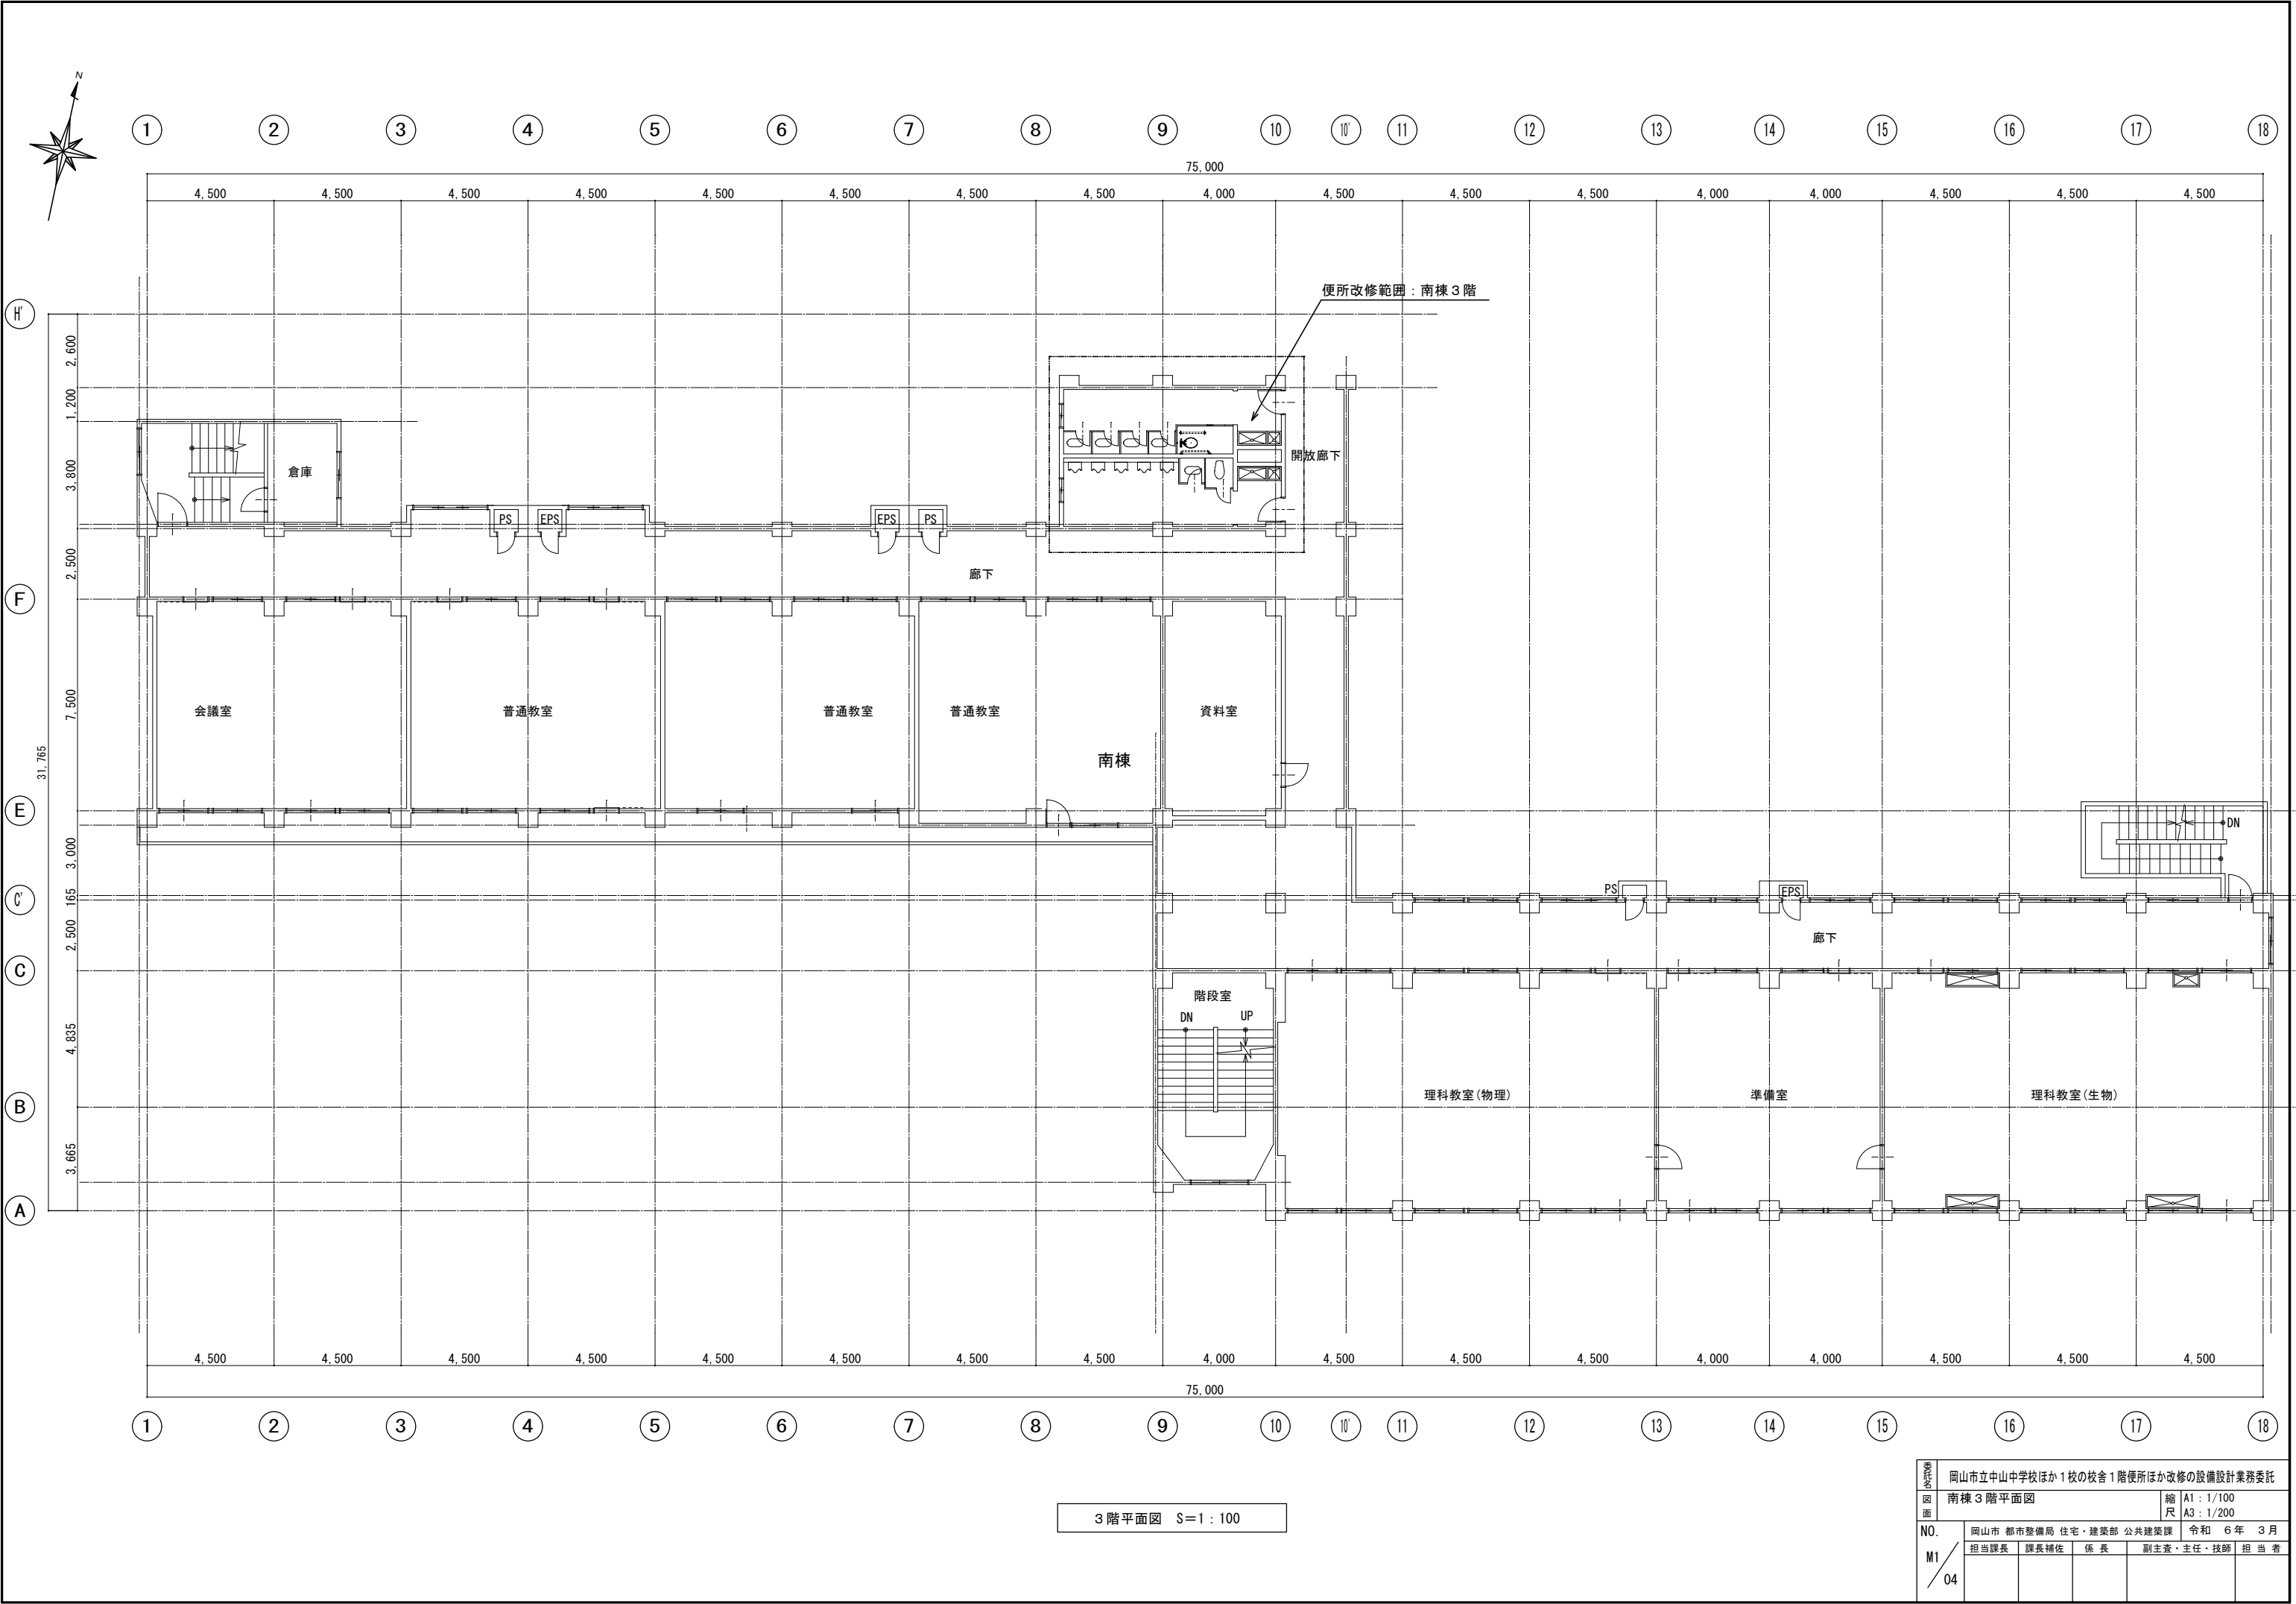

3階平面図 S=1:100

| | | | | | | | | |
|-----------|---------------------------------------|------|-----|-----------|-------|------------|------------|--|
| 委託 図面 | 岡山市立中山中学校ほか 1 校の校舎 1 階便所ほか改修の設備設計業務委託 | | | | | 縮 尺 | A1 : 1/100 | |
| | 南棟 3 階平面図 | | | | | | A3 : 1/200 | |
| NO. | 岡山市 都市整備局 住宅・建築部 公共建築課 | | | | | 令和 6 年 3 月 | | |
| M1 /04 | 担当課長 | 課長補佐 | 係 長 | 副主査・主任・技師 | 担 当 者 | | | |
| | | | | | | | | |