



今回委託場所：建部中学校（岡山市北区建部町建部上734番地）

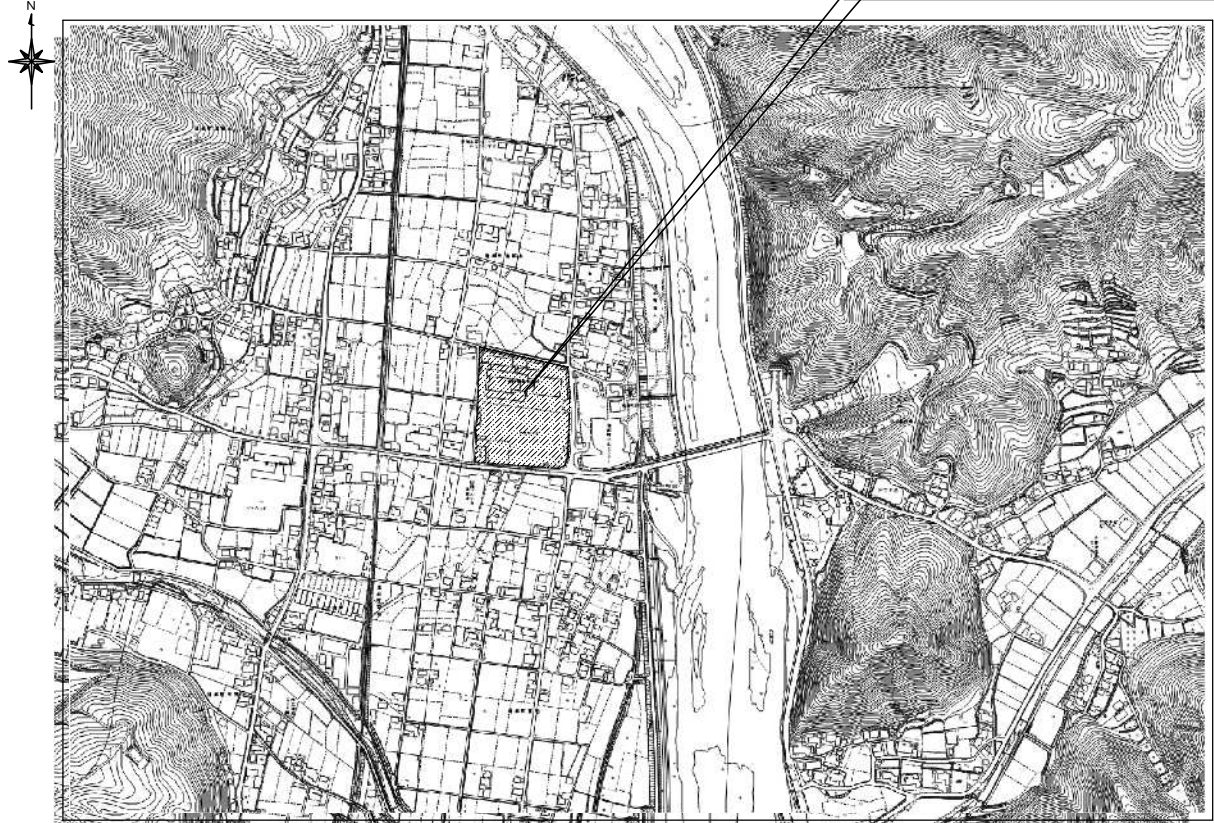


付近見取図 S=1：5,000

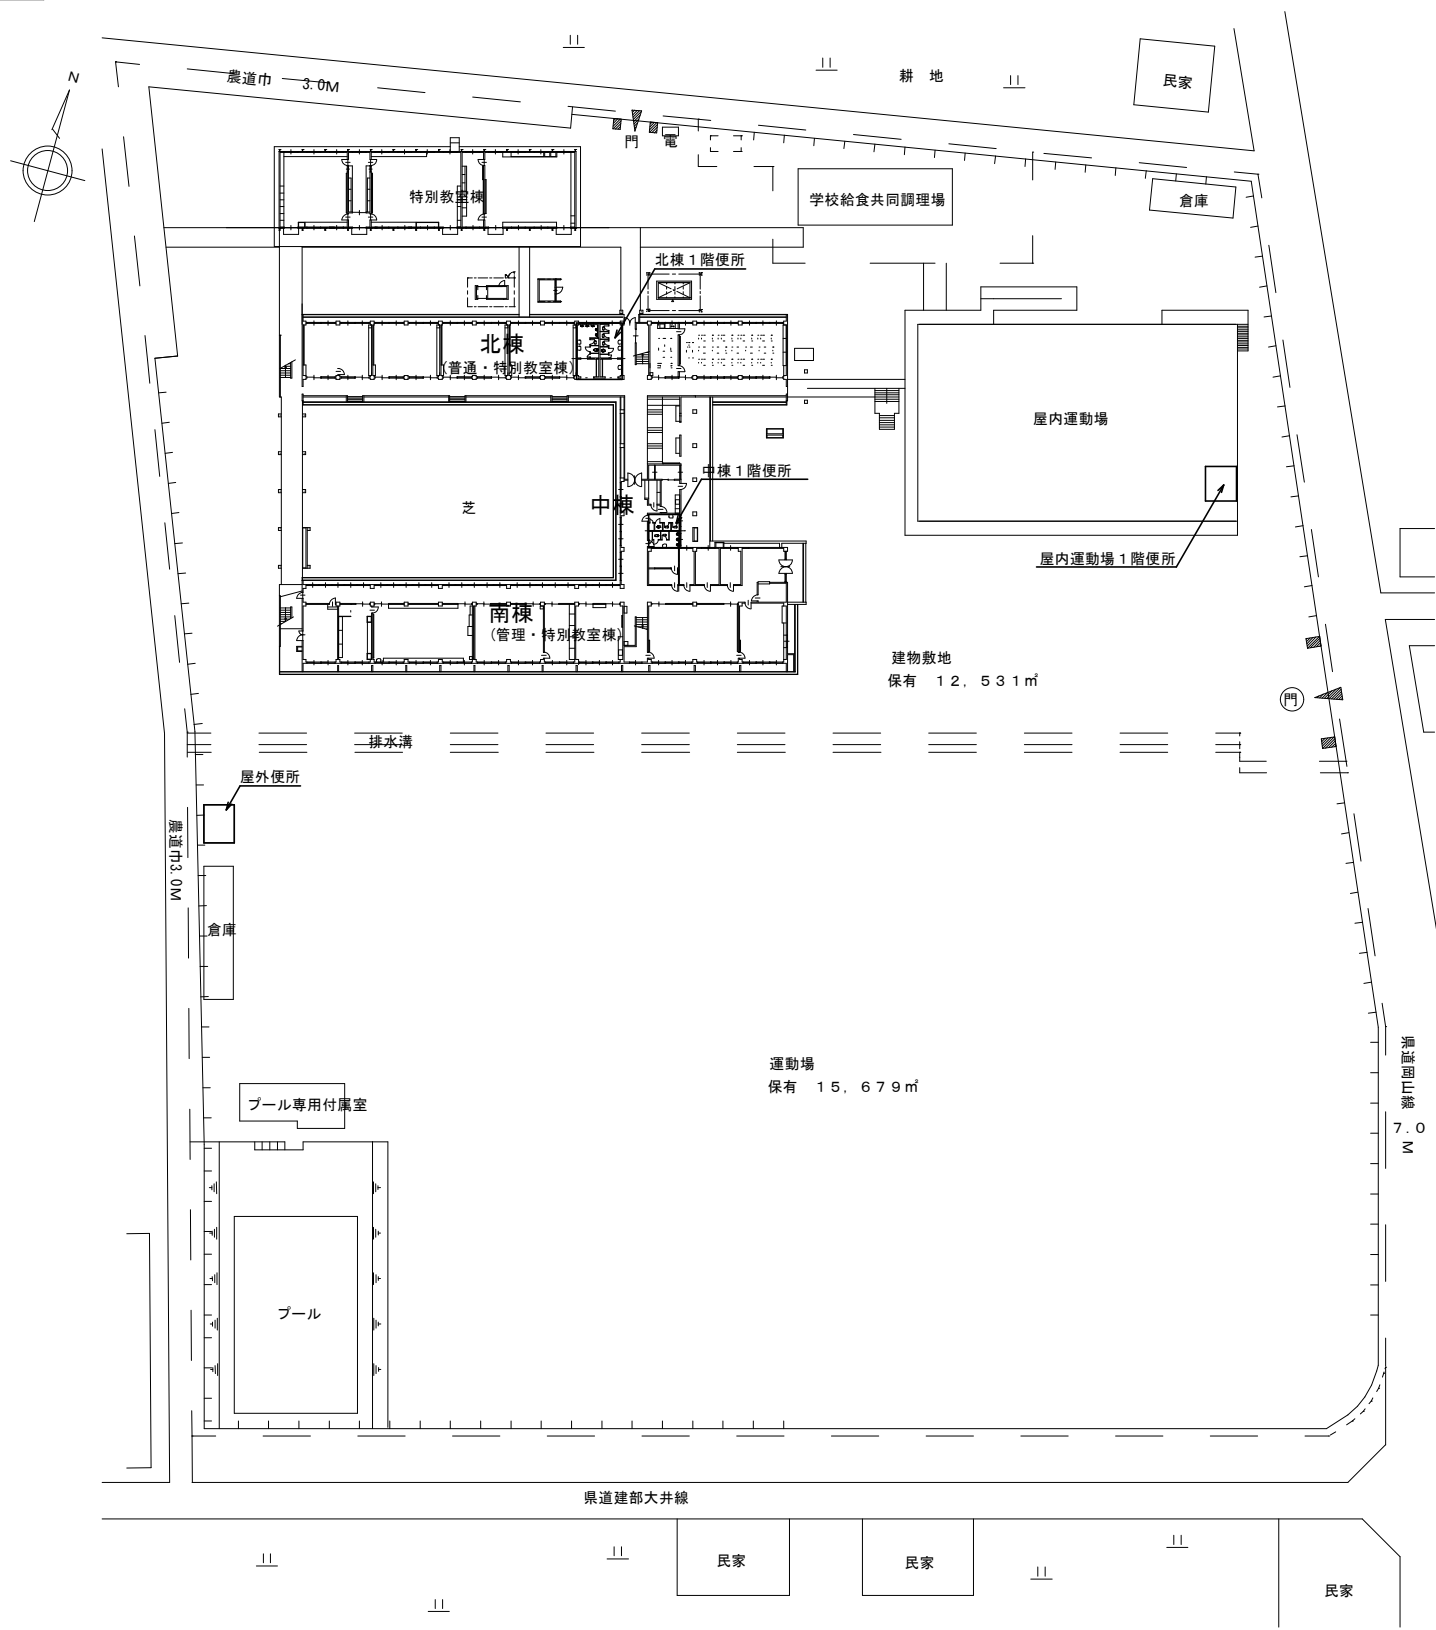


配置図 S=1：500

委託名	岡山市立中山中学校ほか1校の校舎1階便所ほか改修の設備設計業務委託				
図面	付近見取図			縮尺	A1：1/5000, 1/500
	配置図			A3：1/10000, 1/1000	
NO.	岡山市 都市整備局 住宅・建築部 公共建築課			令和 6年 3月	
M2	担当課長	課長補佐	係長	副主査・主任・技師	担当者
01					

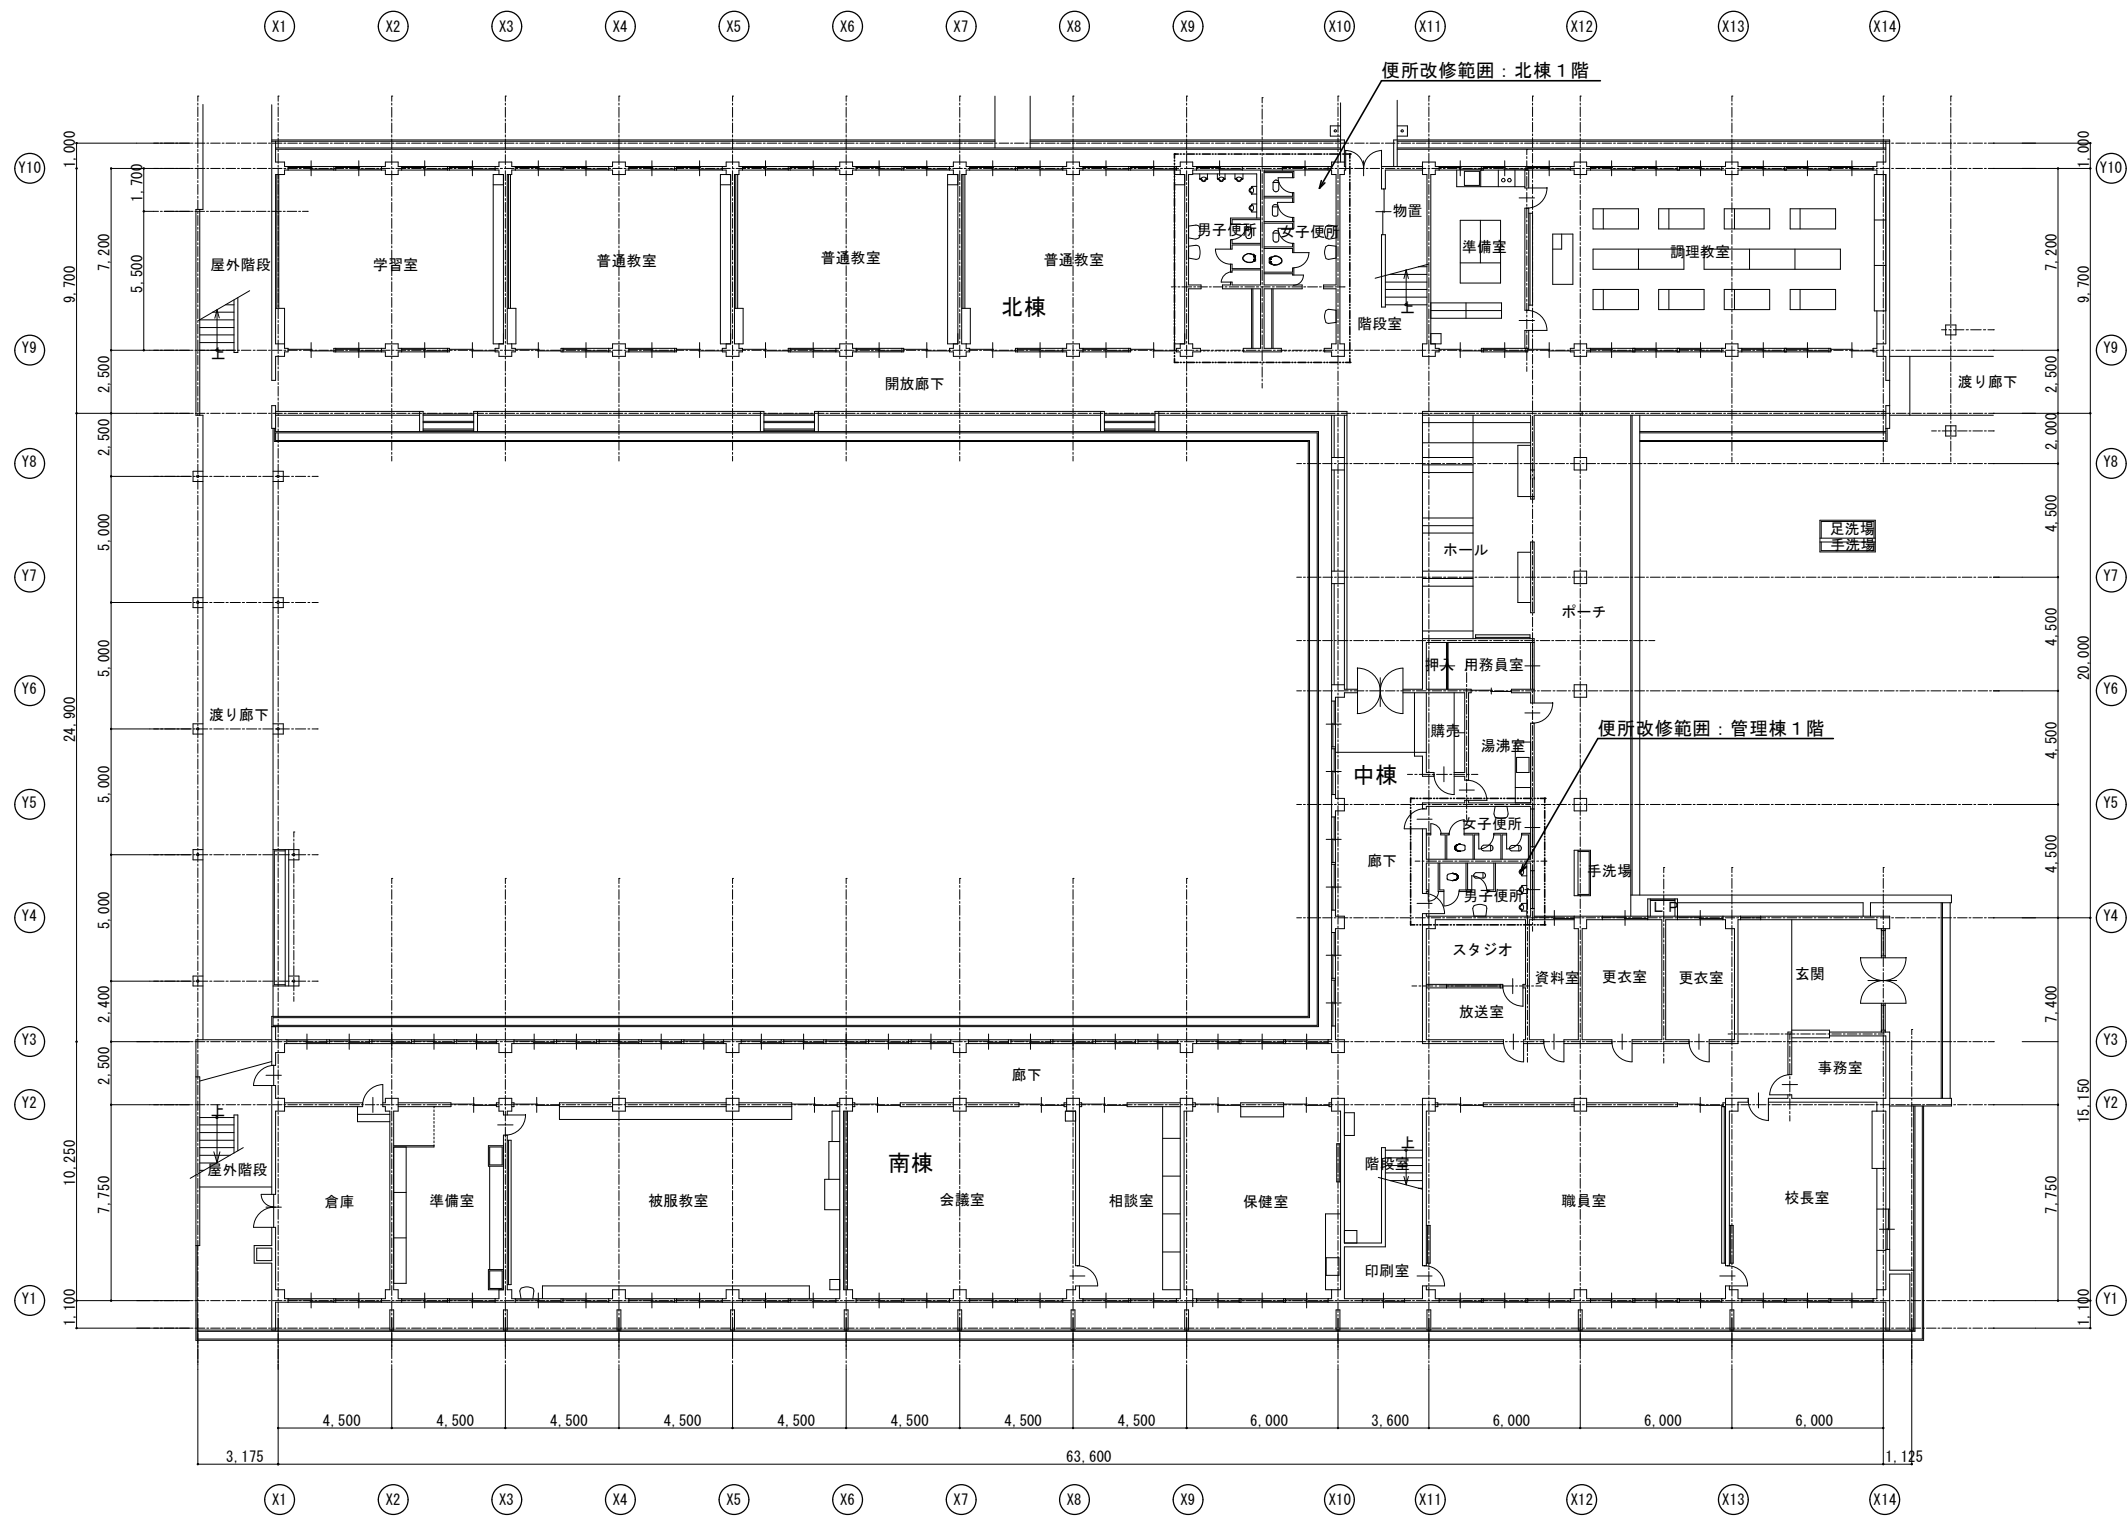

1階平面図 S=1 : 150

図面	岡山市立中山中学校ほか1校の校舎1階便所ほか改修の設備設計業務委託			
	1階平面図			縮尺 A1 : 1/150 A3 : 1/300
N0.	岡山市 都市整備局 住宅・建築部 公共建築課 令和 6年 3月			
M2	担当課長	課長補佐	係長	副主査・主任・技師 担当者
02				

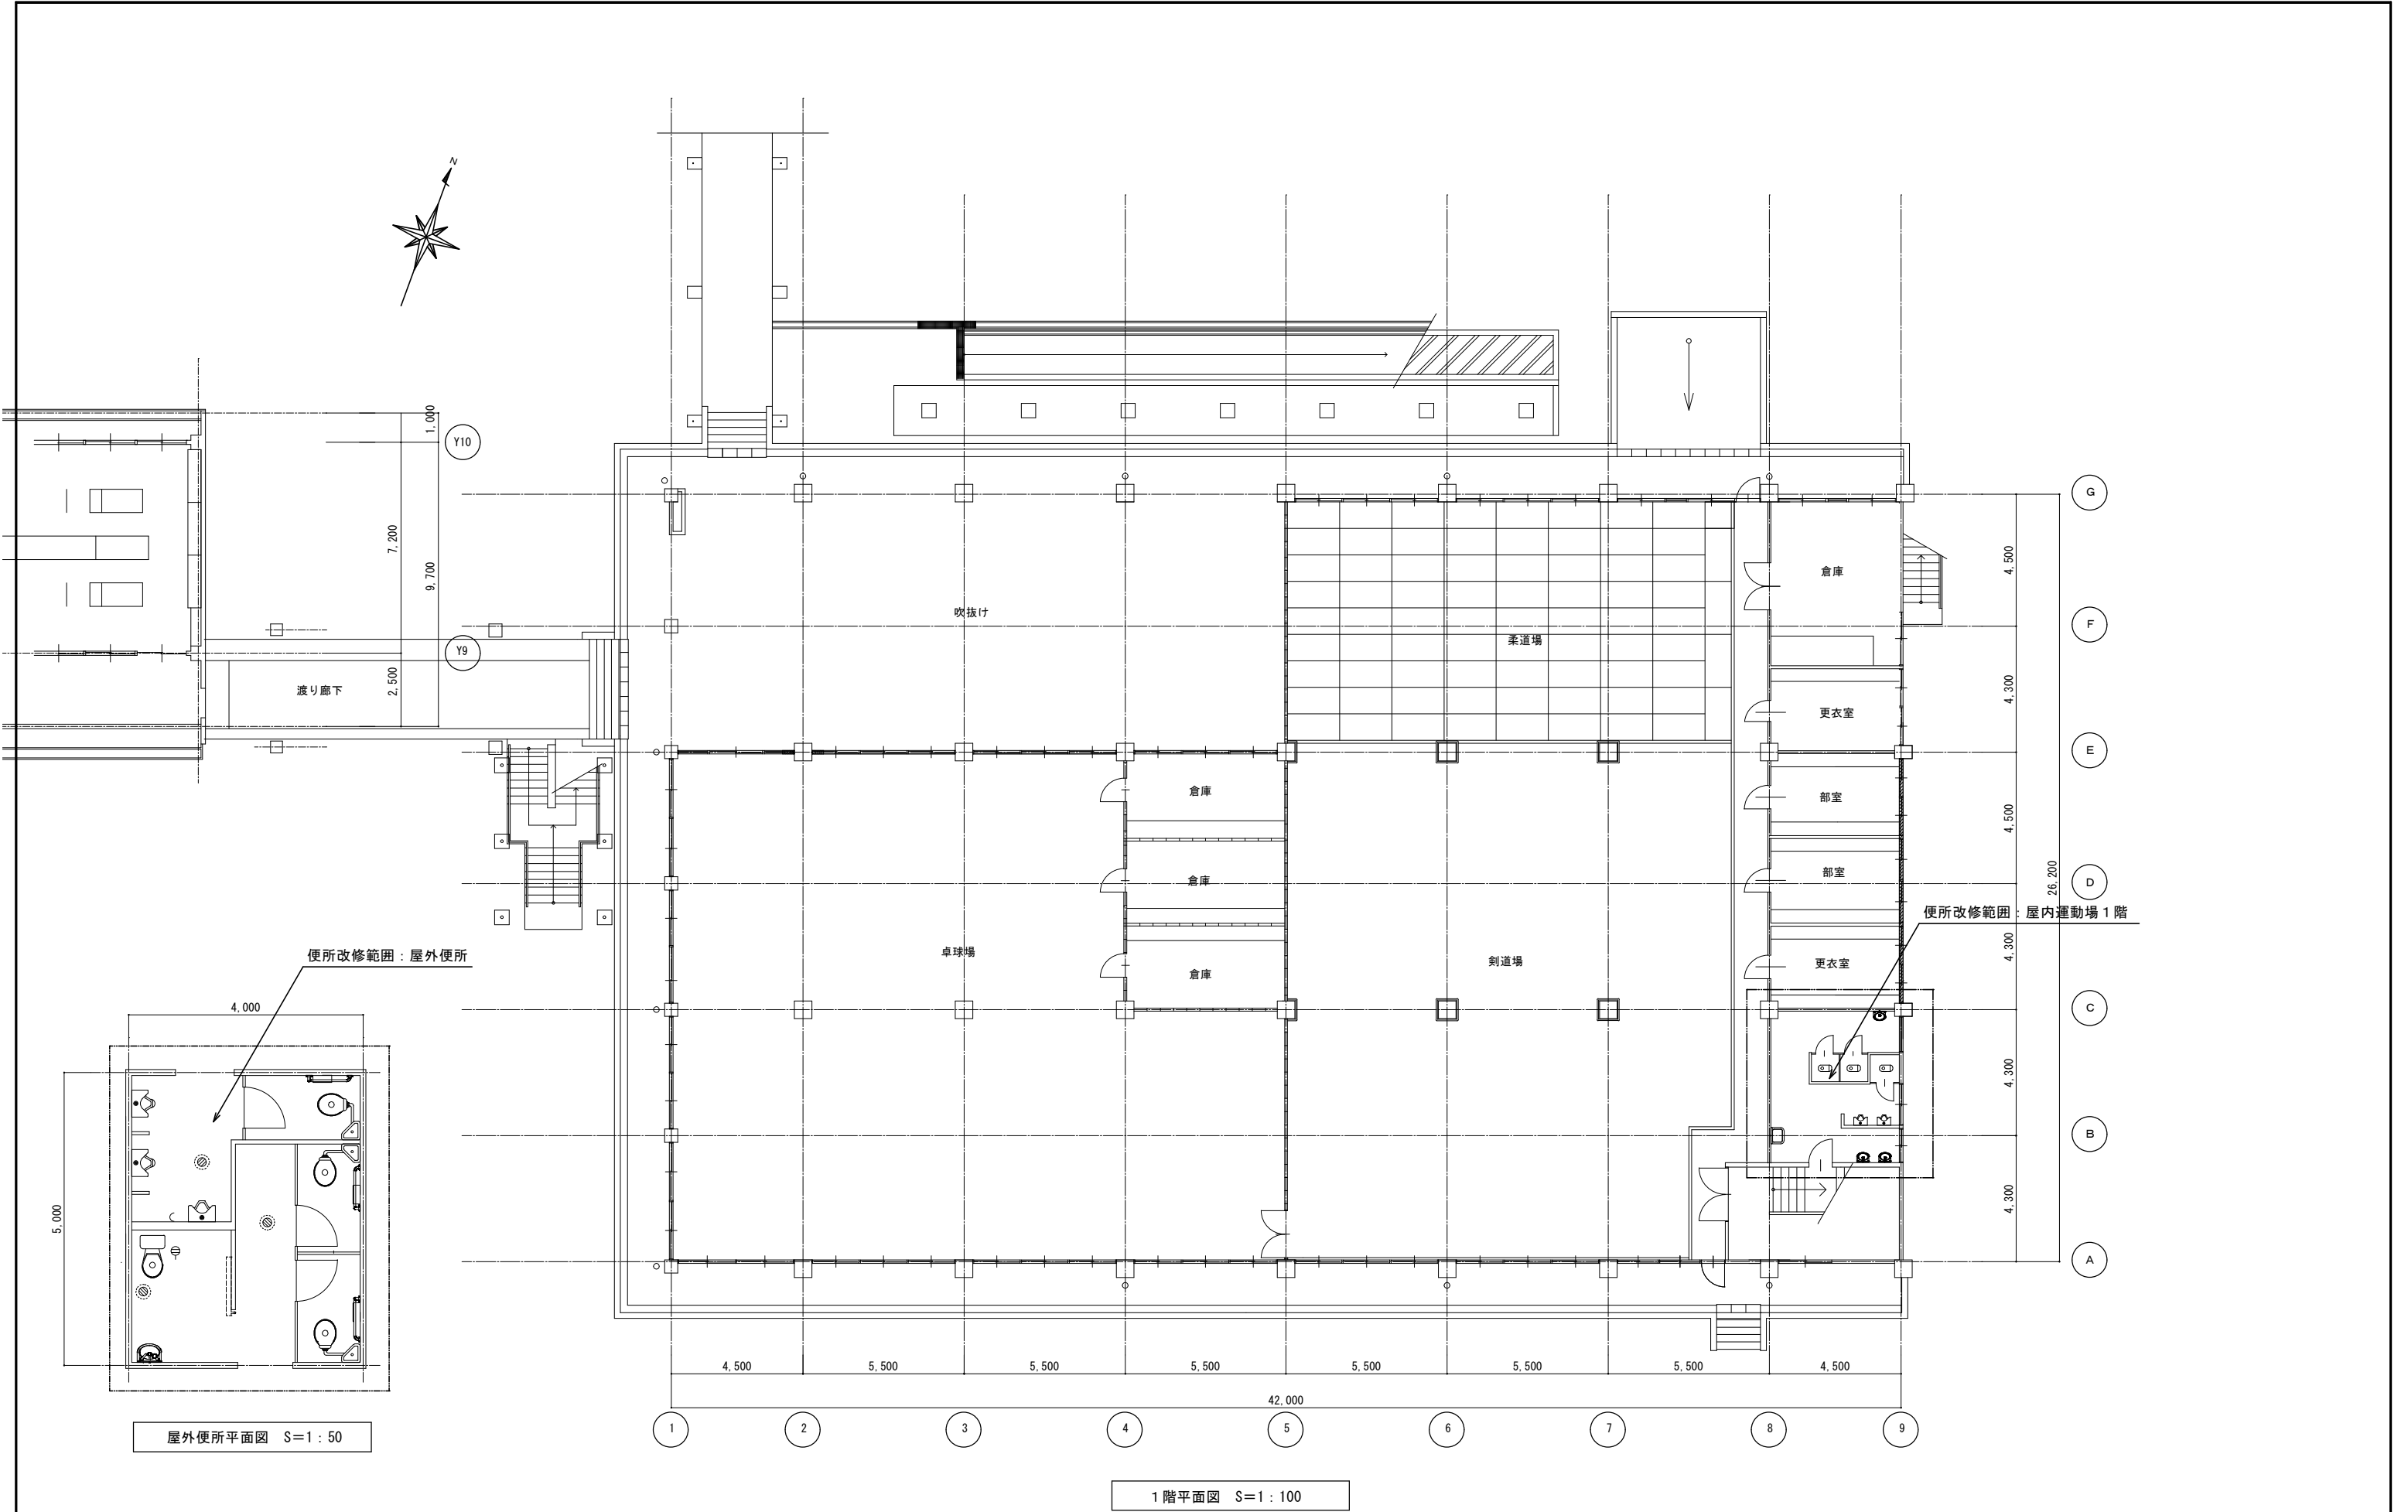

委託名	岡山市立中山中学校ほか1校の校舎1階便所ほか改修の設備設計業務委託				
	岡面 屋内運動場1階平面図				縮尺 A1: 1/100, 1/50
NO.	岡山市 都市整備局 住宅・建築部 公共建築課				令和 6年 3月
	担当課長	課長補佐	係長	副主査・主任・技師	担当者
M2/03					