


②普通・特別教室・武道場棟
(対象外) 屋内運動場

防水改修範囲


- ①普通・特別教室棟
- ②普通・特別教室・武道場棟
- ③渡り廊下棟

- ① 普通・特別教室棟
- ② 普通・特別教室・武道場棟
- ③ 渡り廊下棟


- ① 普通・特別教室棟
- ② 普通・特別教室・武道場棟

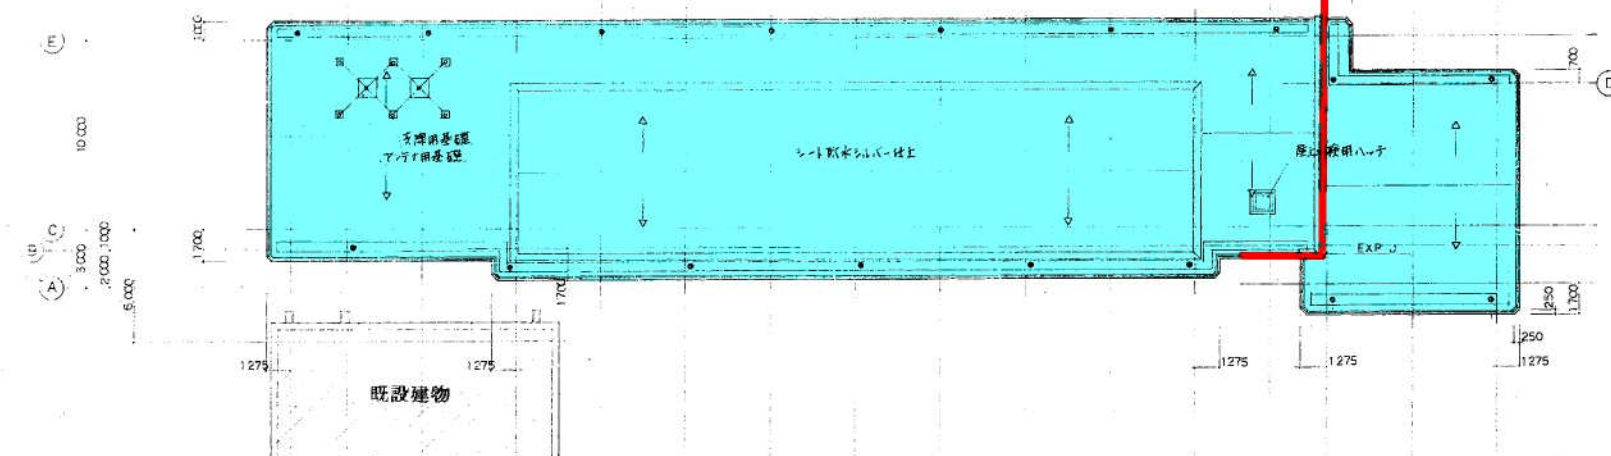

2 階平面図 縮尺 1/200

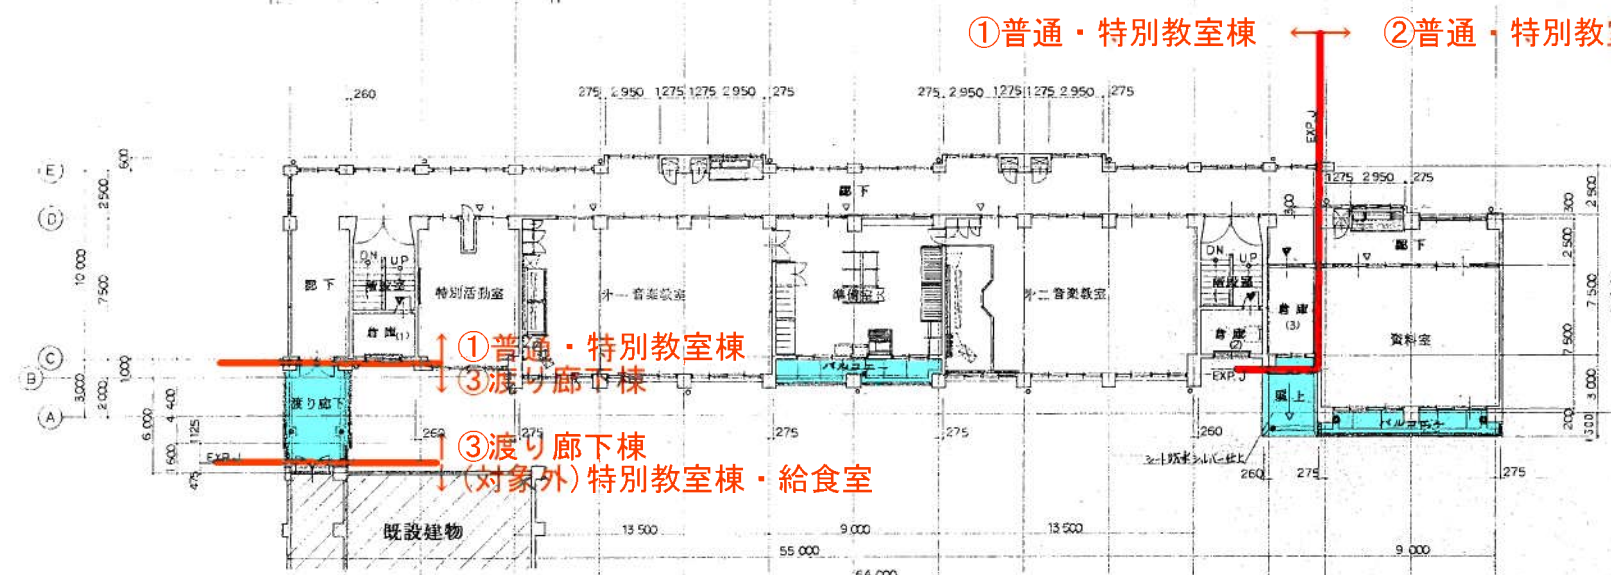





4 階平面図 縮尺 1/200

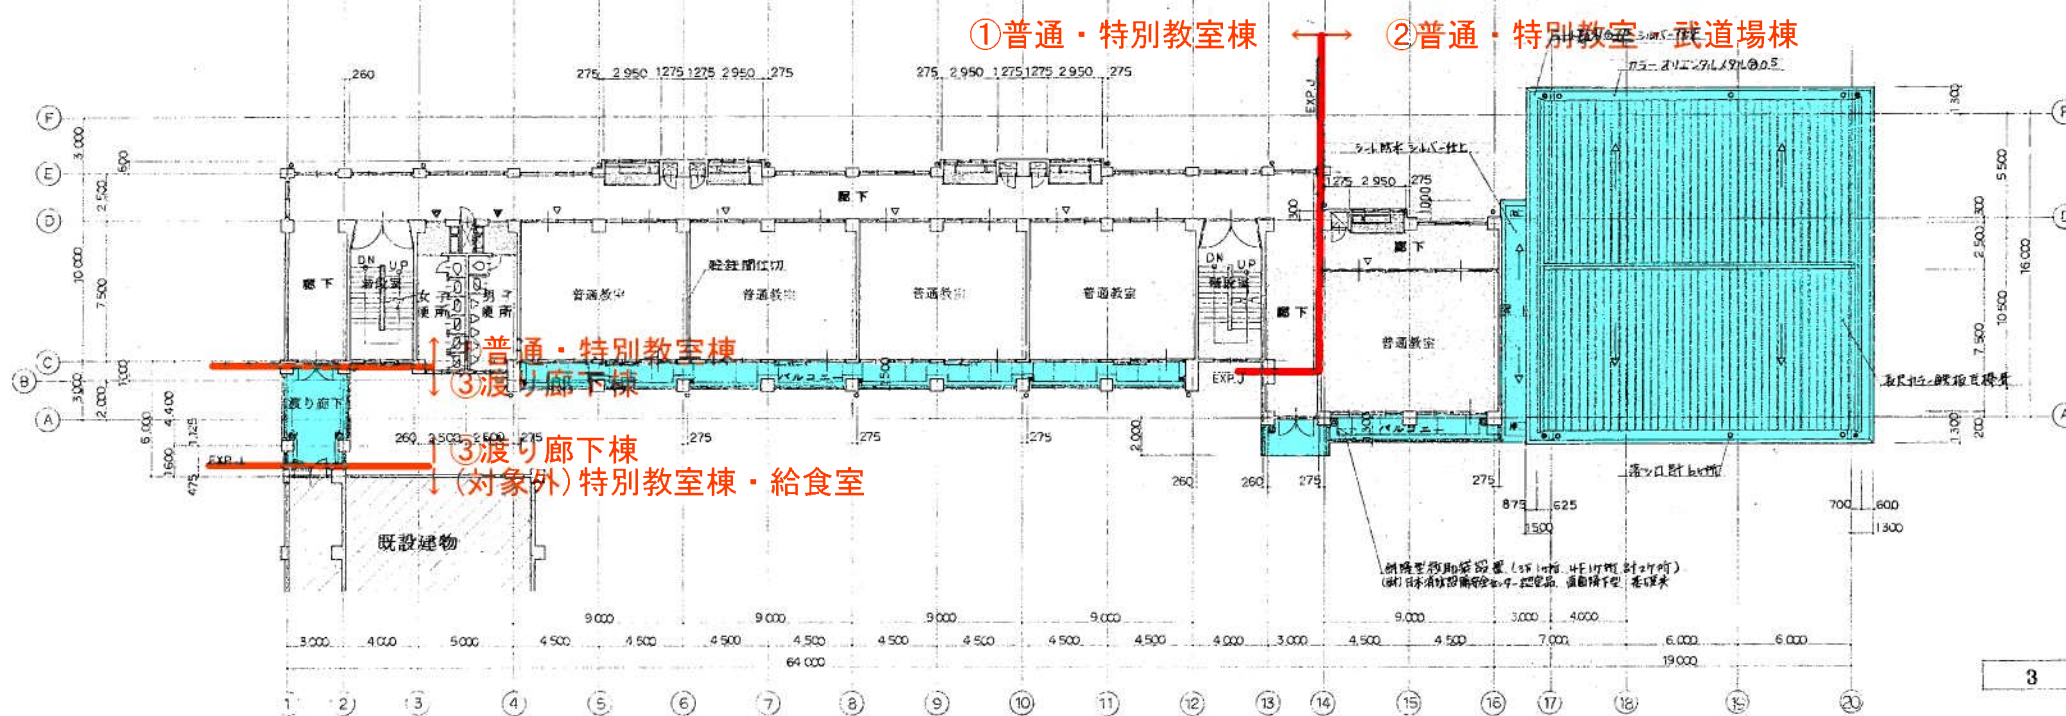


3 階平面図 縮尺 1/200

防水改修範囲

- ① 普通・特別教室棟
- ② 普通・特別教室・武道場棟
- ③ 渡り廊下棟

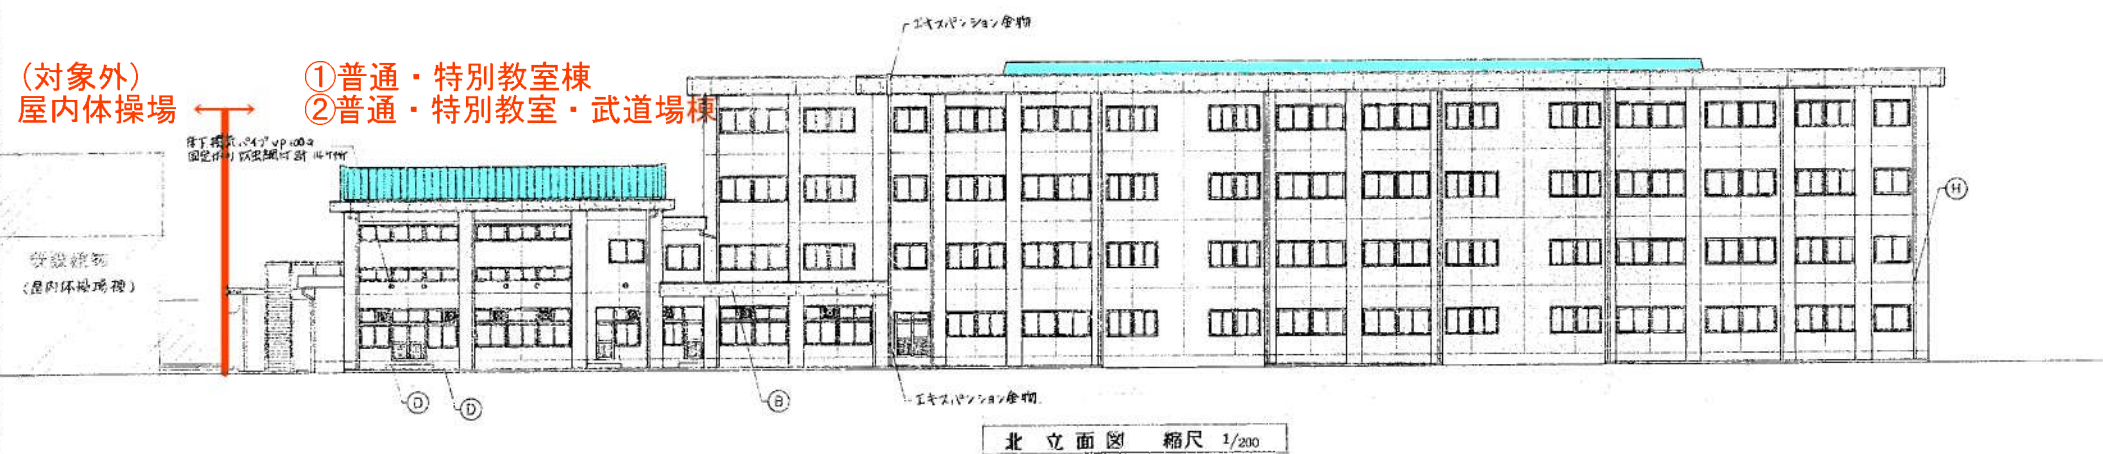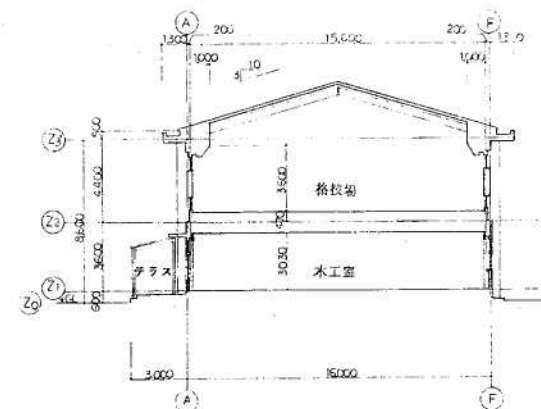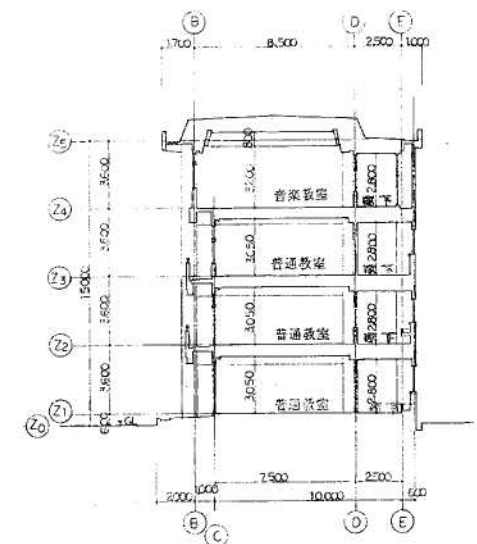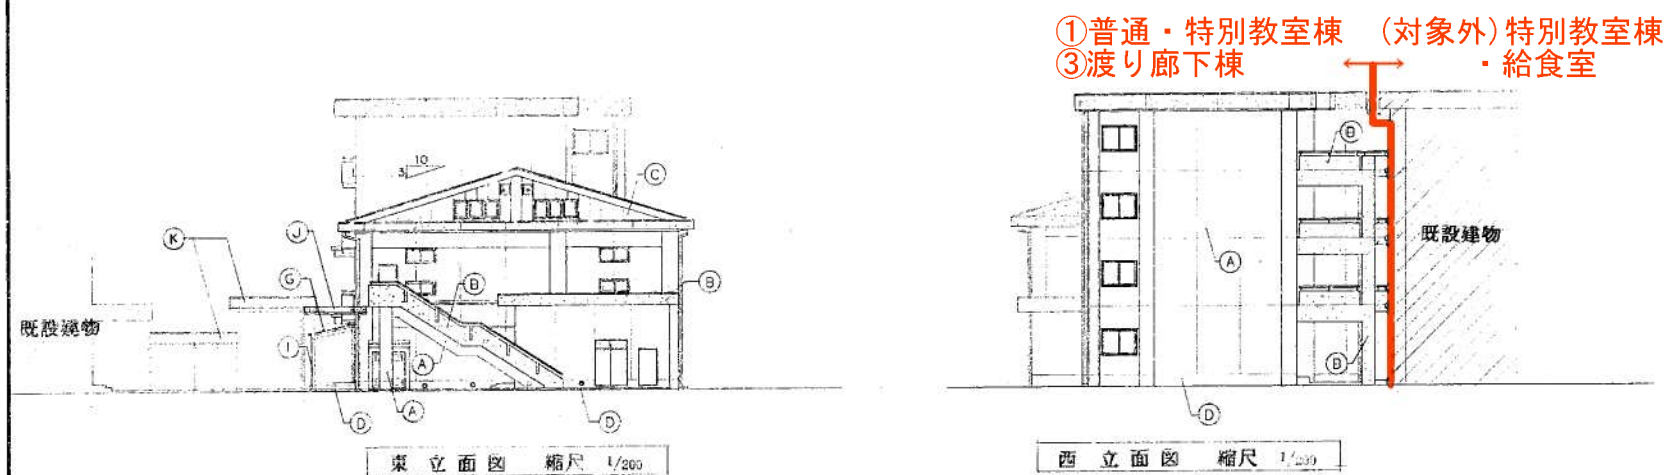

- ① ソルゲル耐震引目埋め切上壁アクリル系リシン吹付
- ② ソルゲル耐震引目埋め切上壁吹付タイル
- ③ ALC版面100工地処理上アクリル系リシン吹付
- ④ ソルゲルコテ工
- ⑤ 加断ゴム系シート防水①0.3mm厚付上
- ⑥ 長尺サテ鉄板瓦葺き 勾配3%
- ⑦ 鋼入渡板(小波2mm厚)6.3%重葺き
- ⑧ 鋼板 S4P (自立型) 100% F.P.
- ⑨ 鋼板 F.P.
- ⑩ 鋼板折板 0.5mm厚 90°折板工法
- ⑪ 鋼板折板 0.5mm厚 90°折板工法

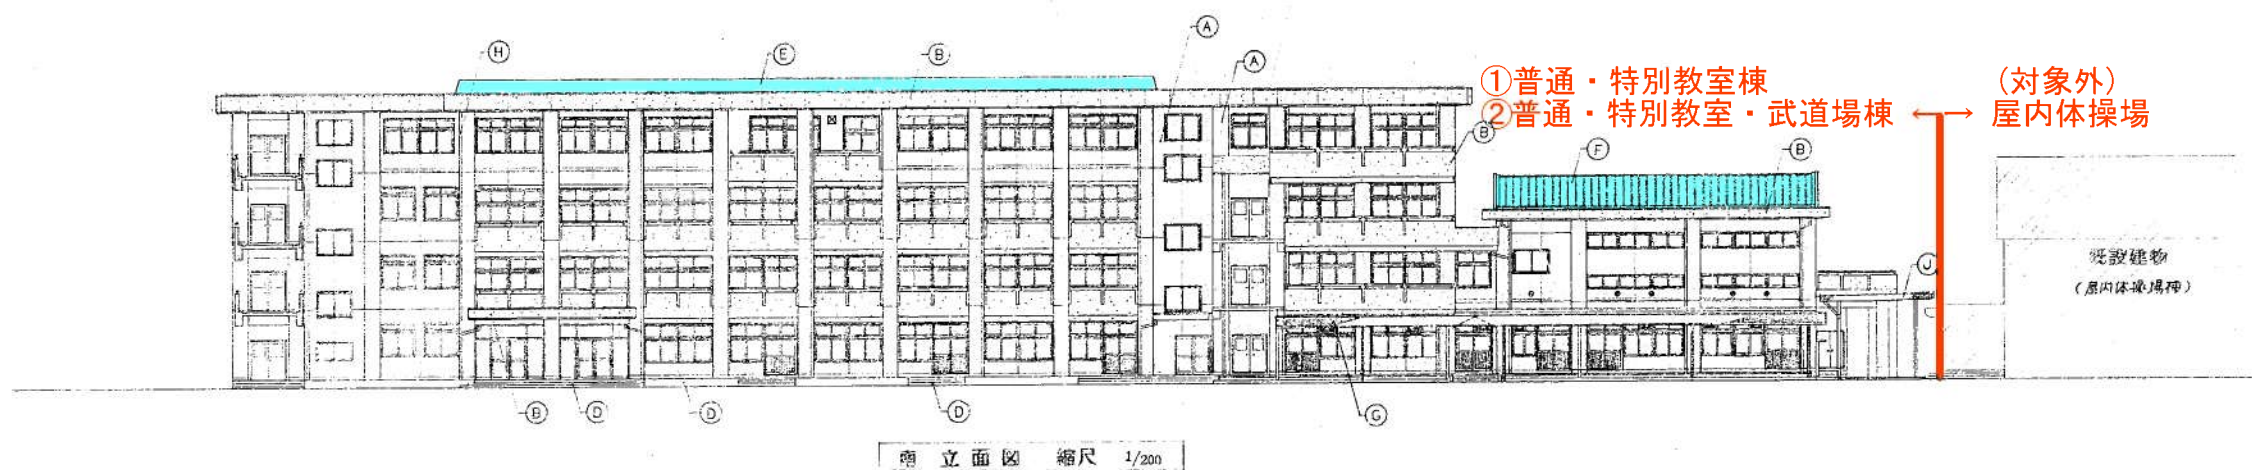

防水改修範囲

- ①普通・特別教室棟
- ②普通・特別教室・武道場棟
- ③渡り廊下棟