


平面図

<業務内容>

3級基準点測量 N=2点
4級基準点測量 N=39点
基準点設置 N=2点
3級水準測量 L=3.5km
縦断測量 L=0.7km
横断測量 L=0.7km
現地測量 A=0.088km²

<横断測量内訳>

幅：45m未満・間隔：25m L=0.1km
幅：45m以上75m未満・間隔：10m L=0.5km
幅：95m～105m・間隔：25m L=0.1km

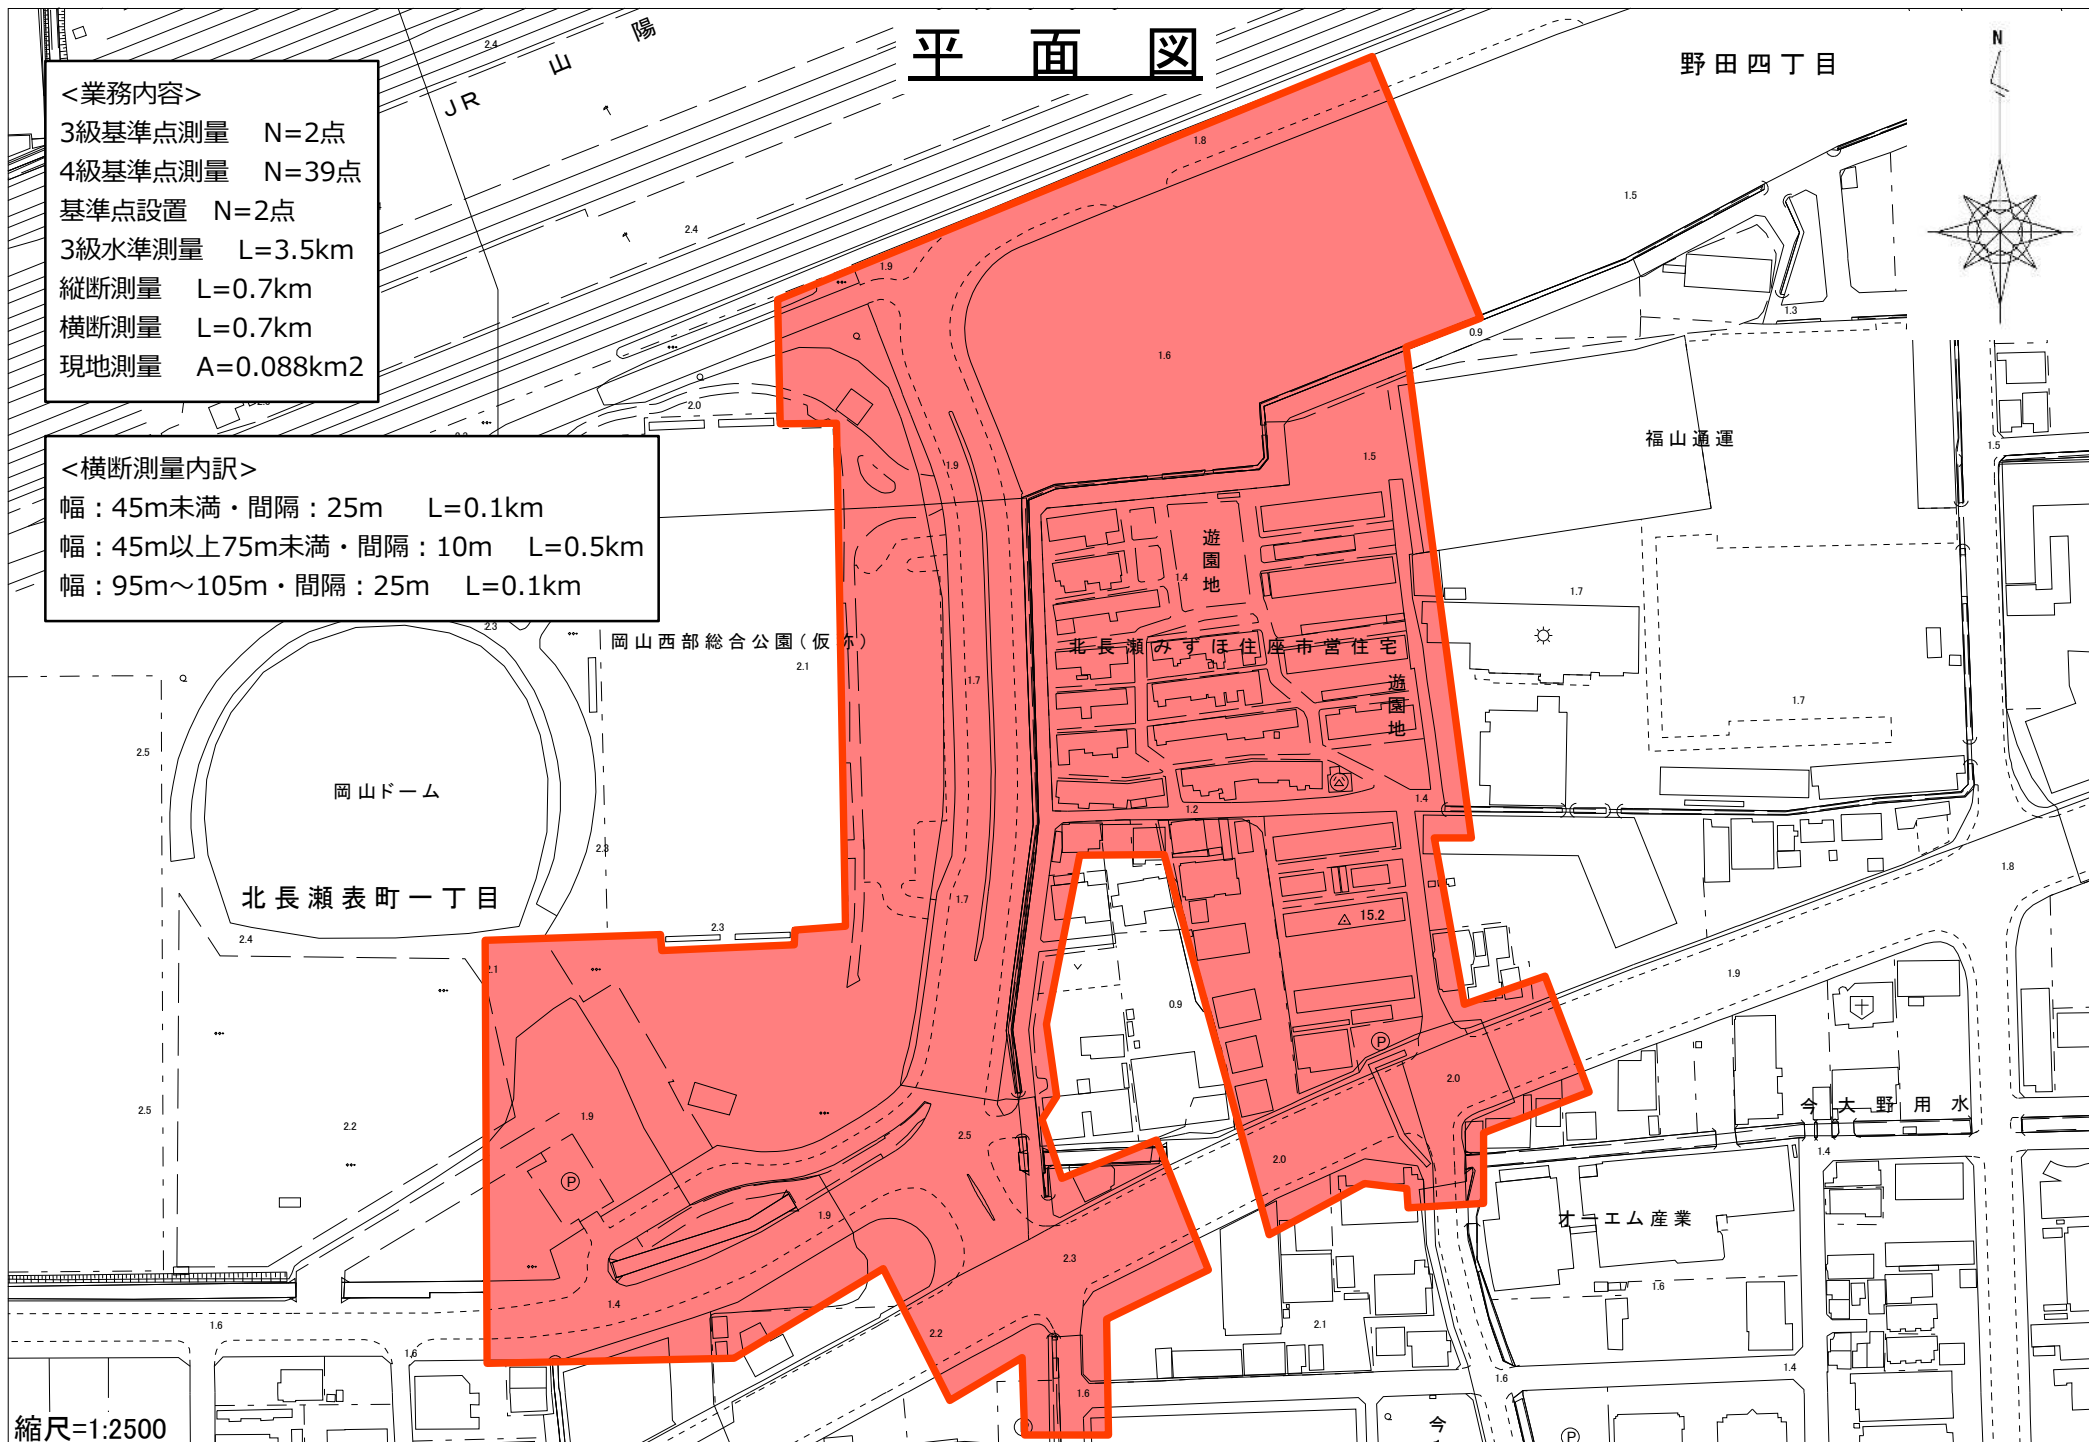

縮尺=1:2500