


計 画 平 面 図 S=1:1000

道路予備設計 (B) 本線 : L=1.36km  
道路予備修正設計 (A) 副道 : L=2.42km

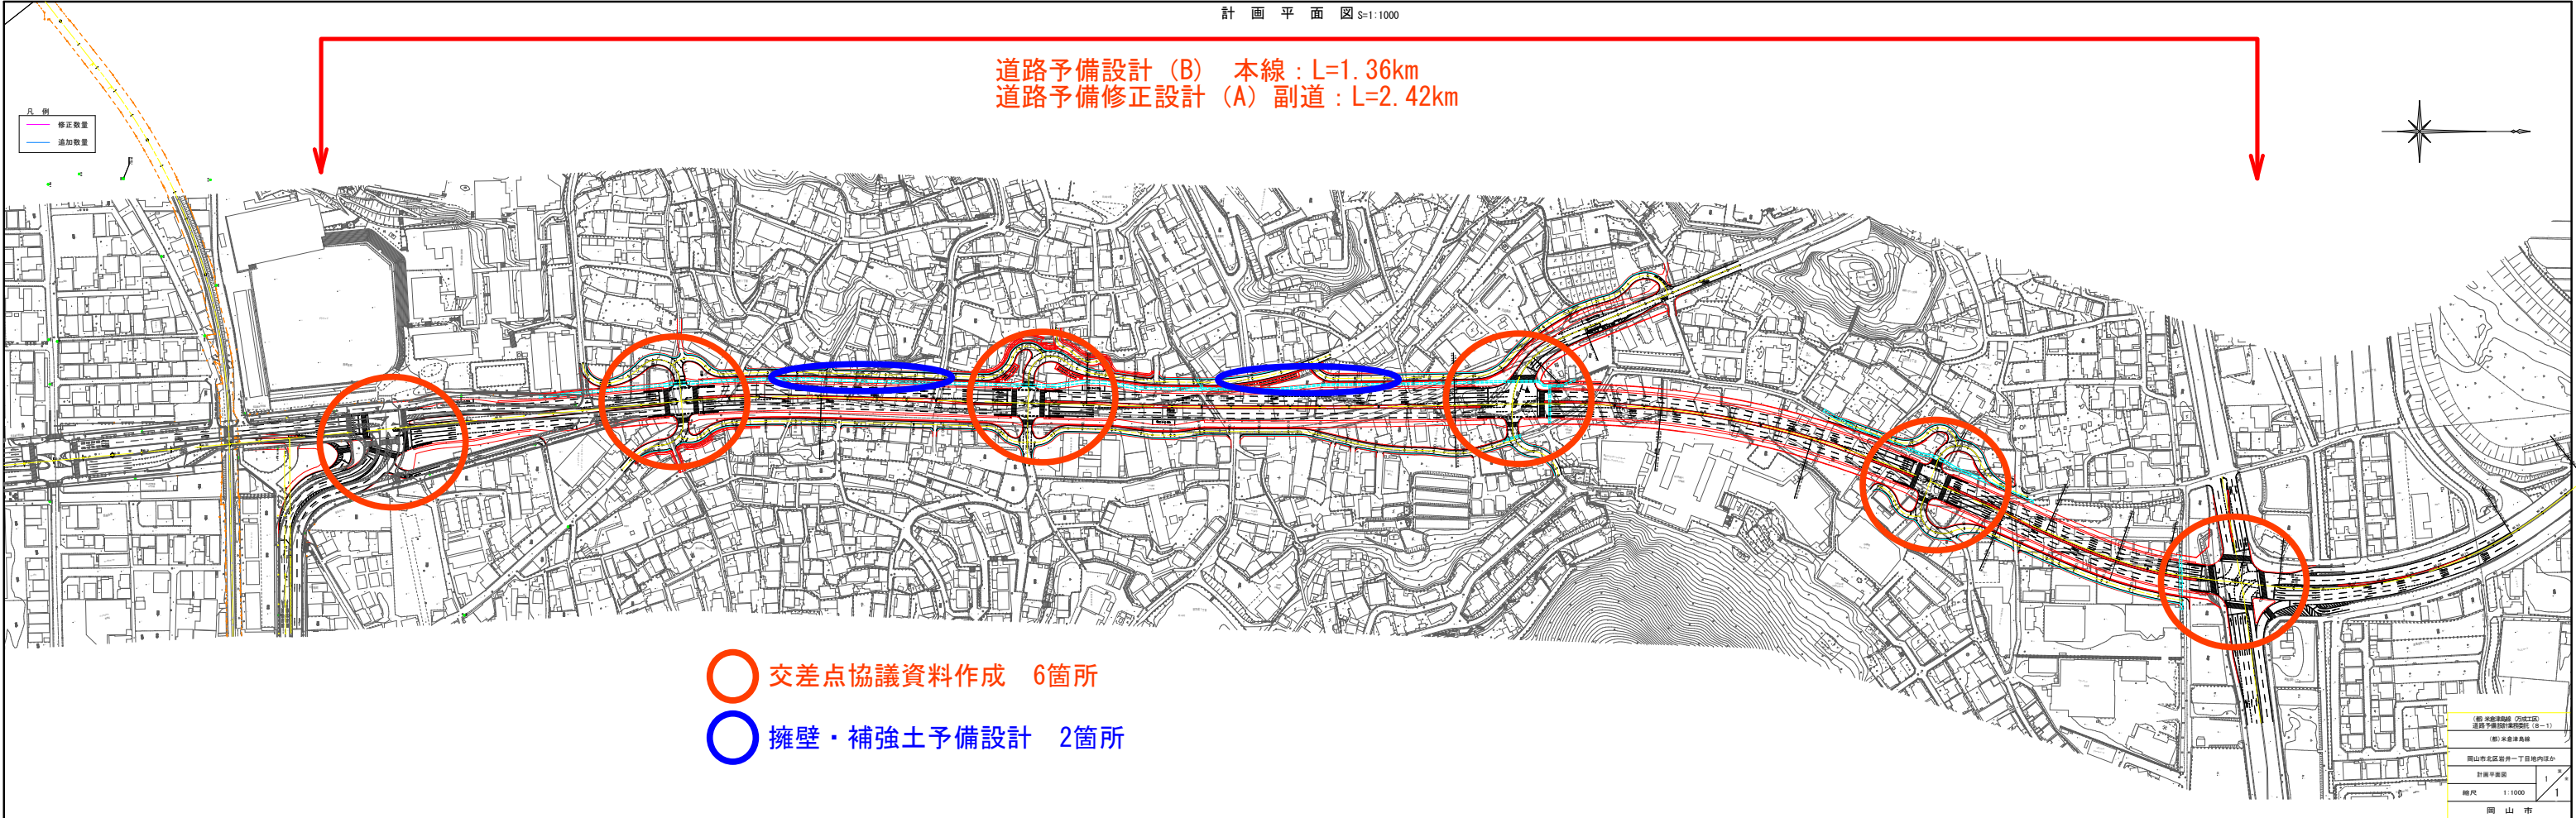

○ 交差点協議資料作成 6箇所

○ 擁壁・補強土予備設計 2箇所

(概) 本設計路線 2025年度 道路予備設計(補強設計) (A+B)	
(概) 本設計路線	
岡山市北区第一下地内河川	
計画平面図	
縮尺	1:1000
岡 山 市	