


令和 8 年度
岡山市立西大寺小学校ほか2校給食調理場空調設備改修の設備設計業務委託

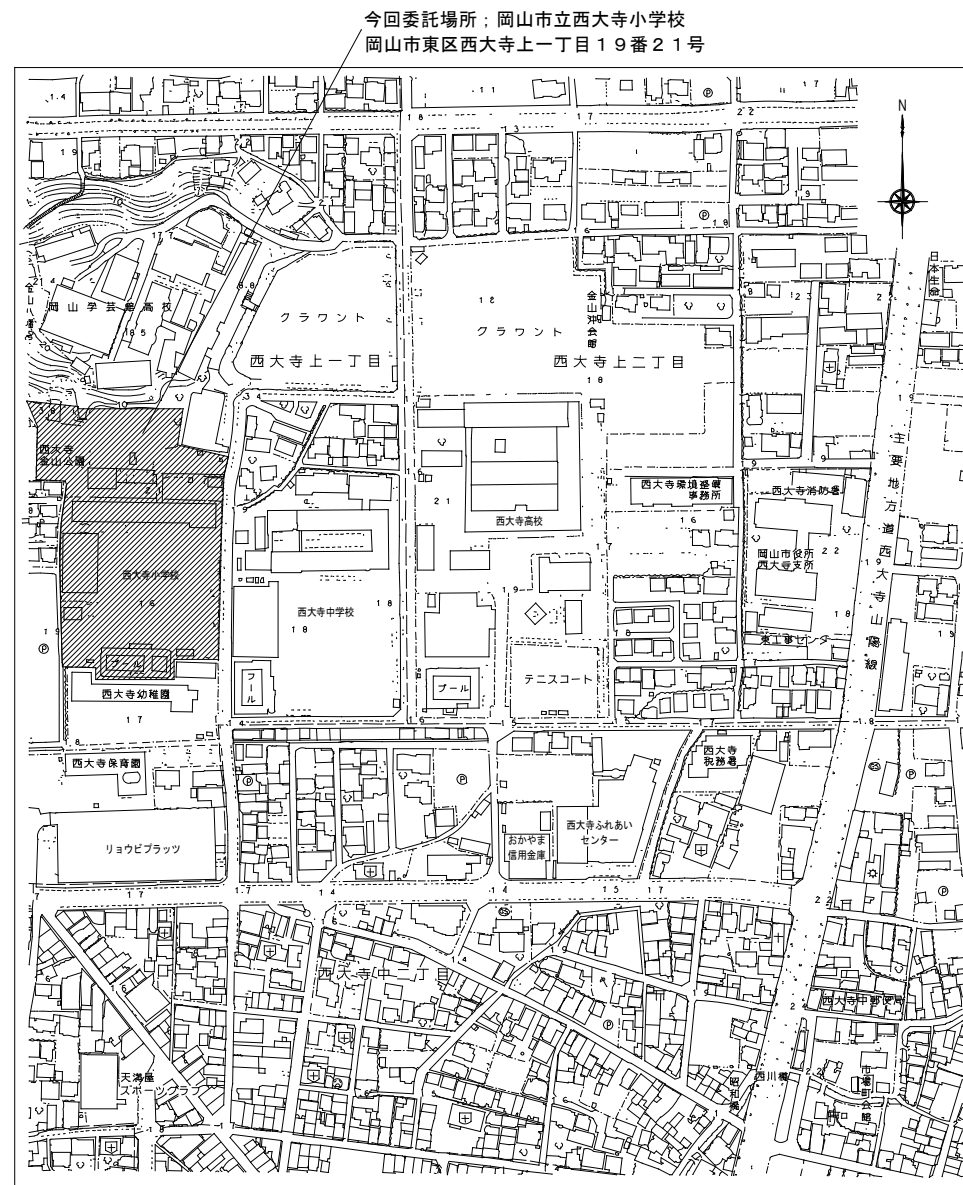

付近見取図 S=1 : 2, 500

設計概要

西大寺小学校・福島小学校・芳田小学校の給食調理場(調理室、下処理室、洗浄室、検収室)へ

エアコン増設・新設


調理室エアコン増設 1 式

洗浄室エアコン増設 1 式

下処理室エアコン新設 1 式


検収室エアコン新設 1 式

機器増設・新設に伴う電灯・動力設備工事 1式

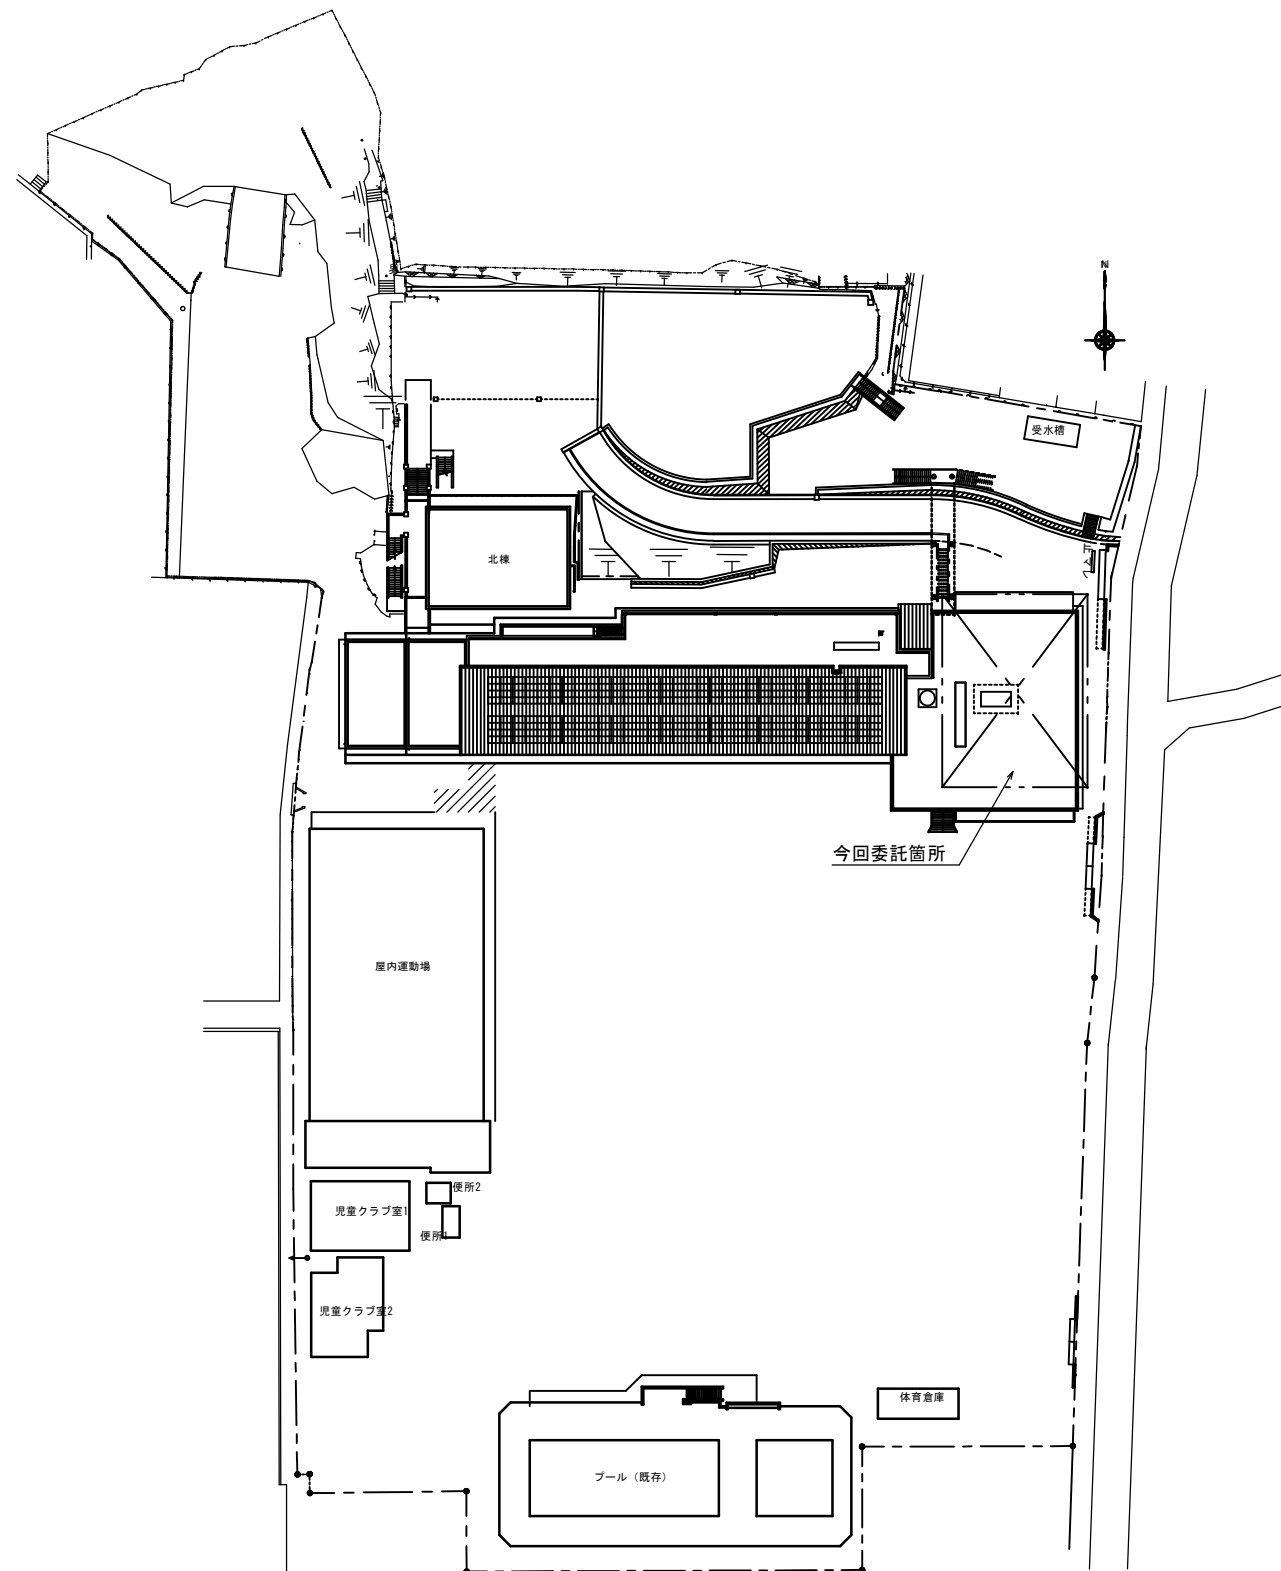


配置図 S=1 : 500

委託名	岡山市立西大寺小学校ほか2校給食調理場空調設備改修の設備設計業務委託				
図面	付近見取図 配置図（西大寺小学校）	縮尺	A1：1/2500、1/300 A3：1/5000、1/600		
NO.	岡山市 都市整備局 住宅・建設部 公共建設課		令和 8 年 5 月		
M / 01	担当課長	課長補佐	係 長	副主査・主任・技師	担当者

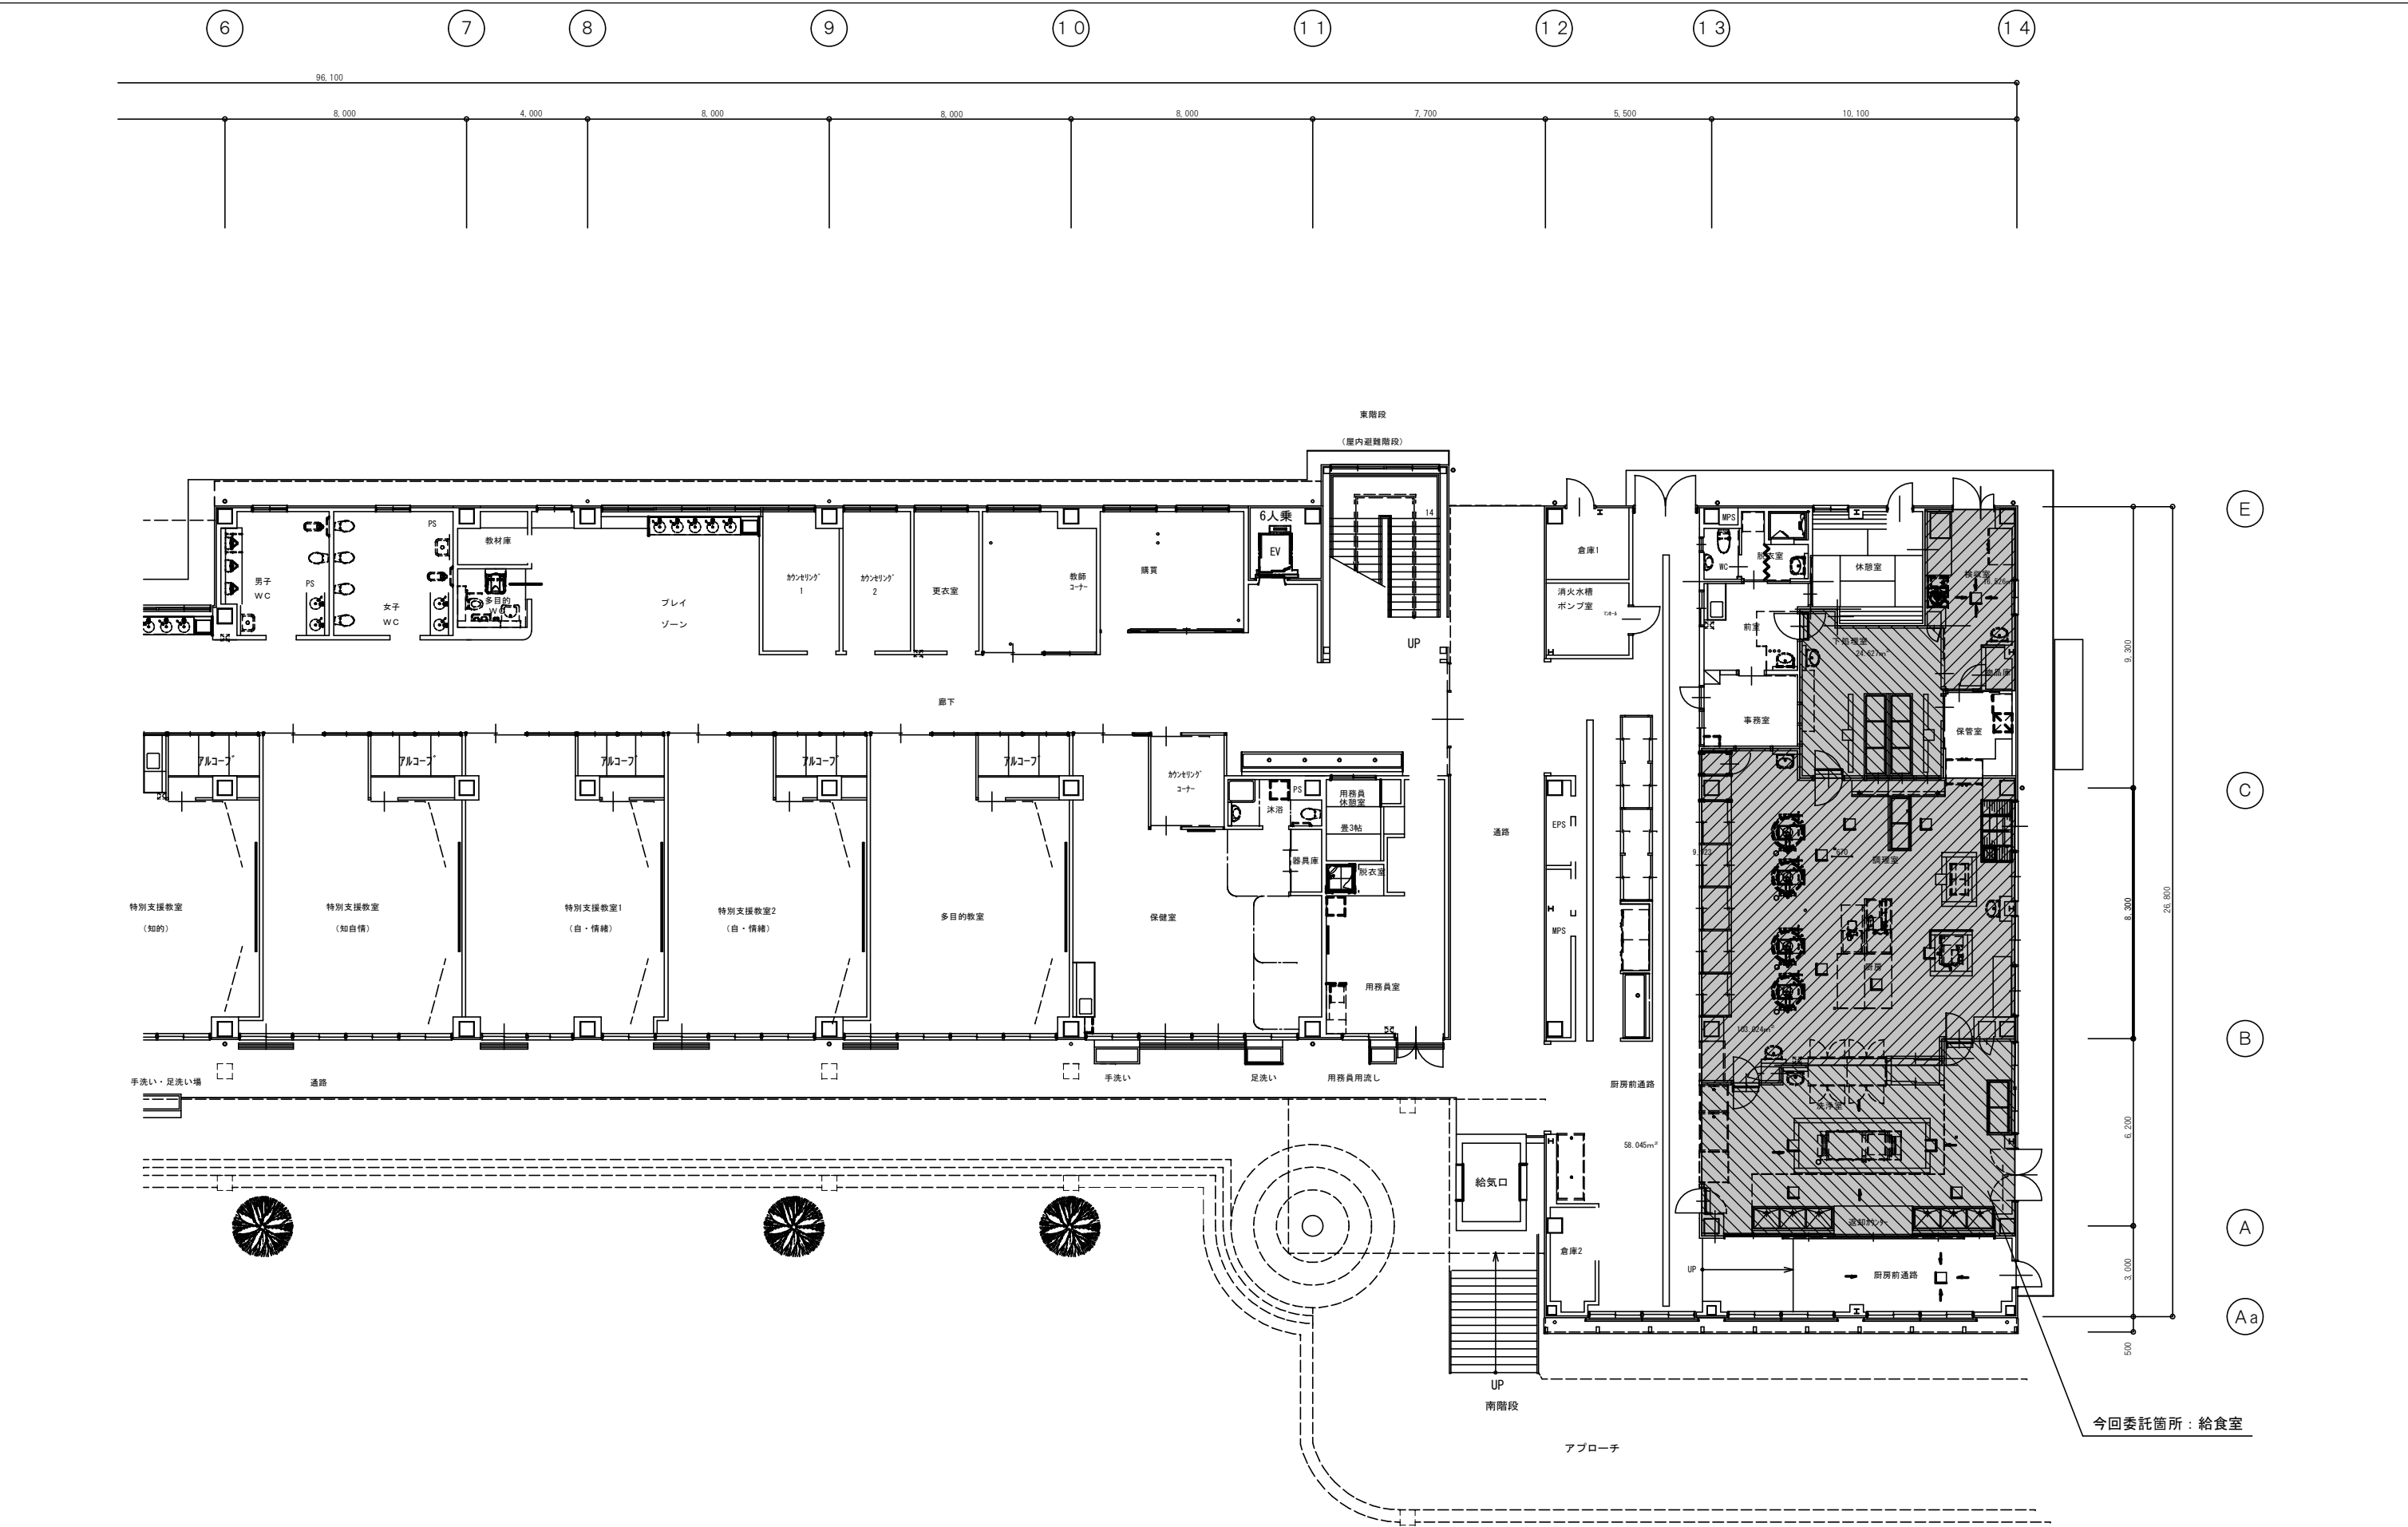


1 階平面図 1:100

委託名	岡山市立西大寺小学校ほか2校給食調理場空調設備改修の設備設計業務委託				
	西大寺小学校				縮尺 A1: 1/100
図面	南棟給食室 1 階平面図				A3: 1/200
NO.	岡山市 都市整備局 住宅・建築部 公共建築課 令和 8 年 5 月				
	担当課長	課長補佐	係長	副主査・主任・技師	担当者
M					
02					

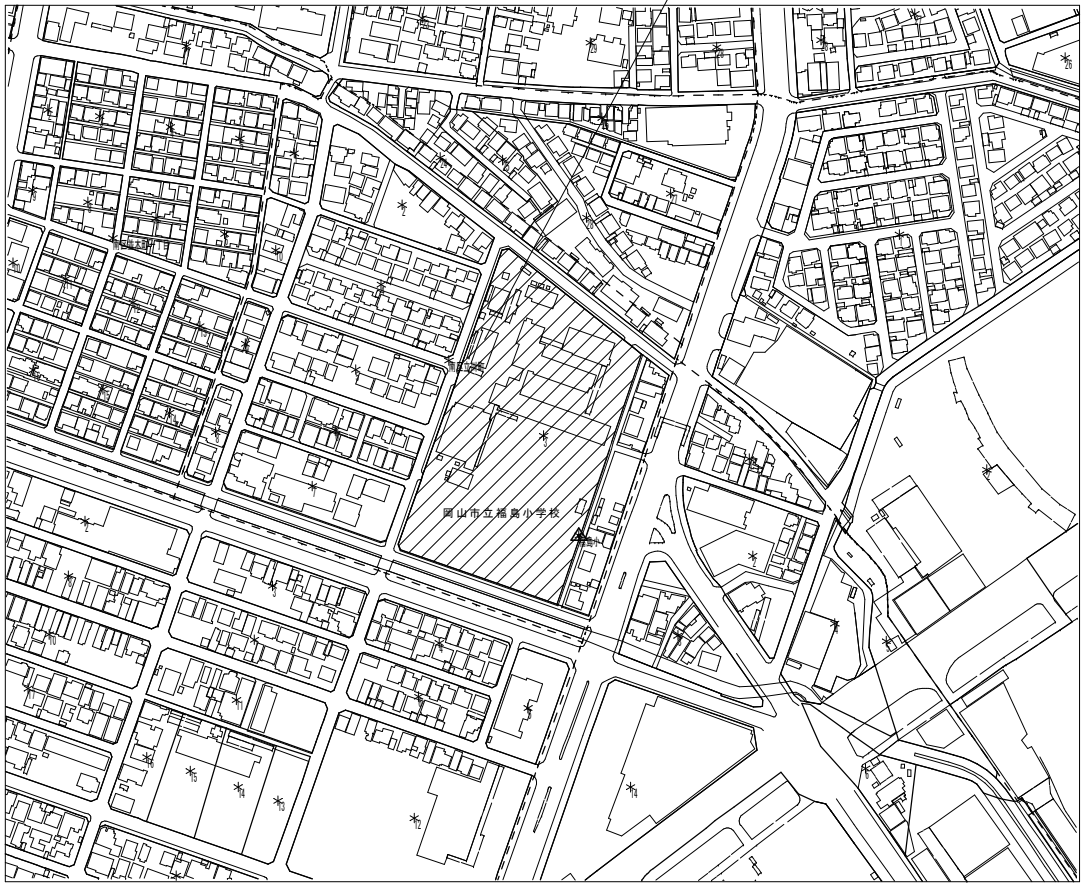


付近見取図 S=1 : 2,500

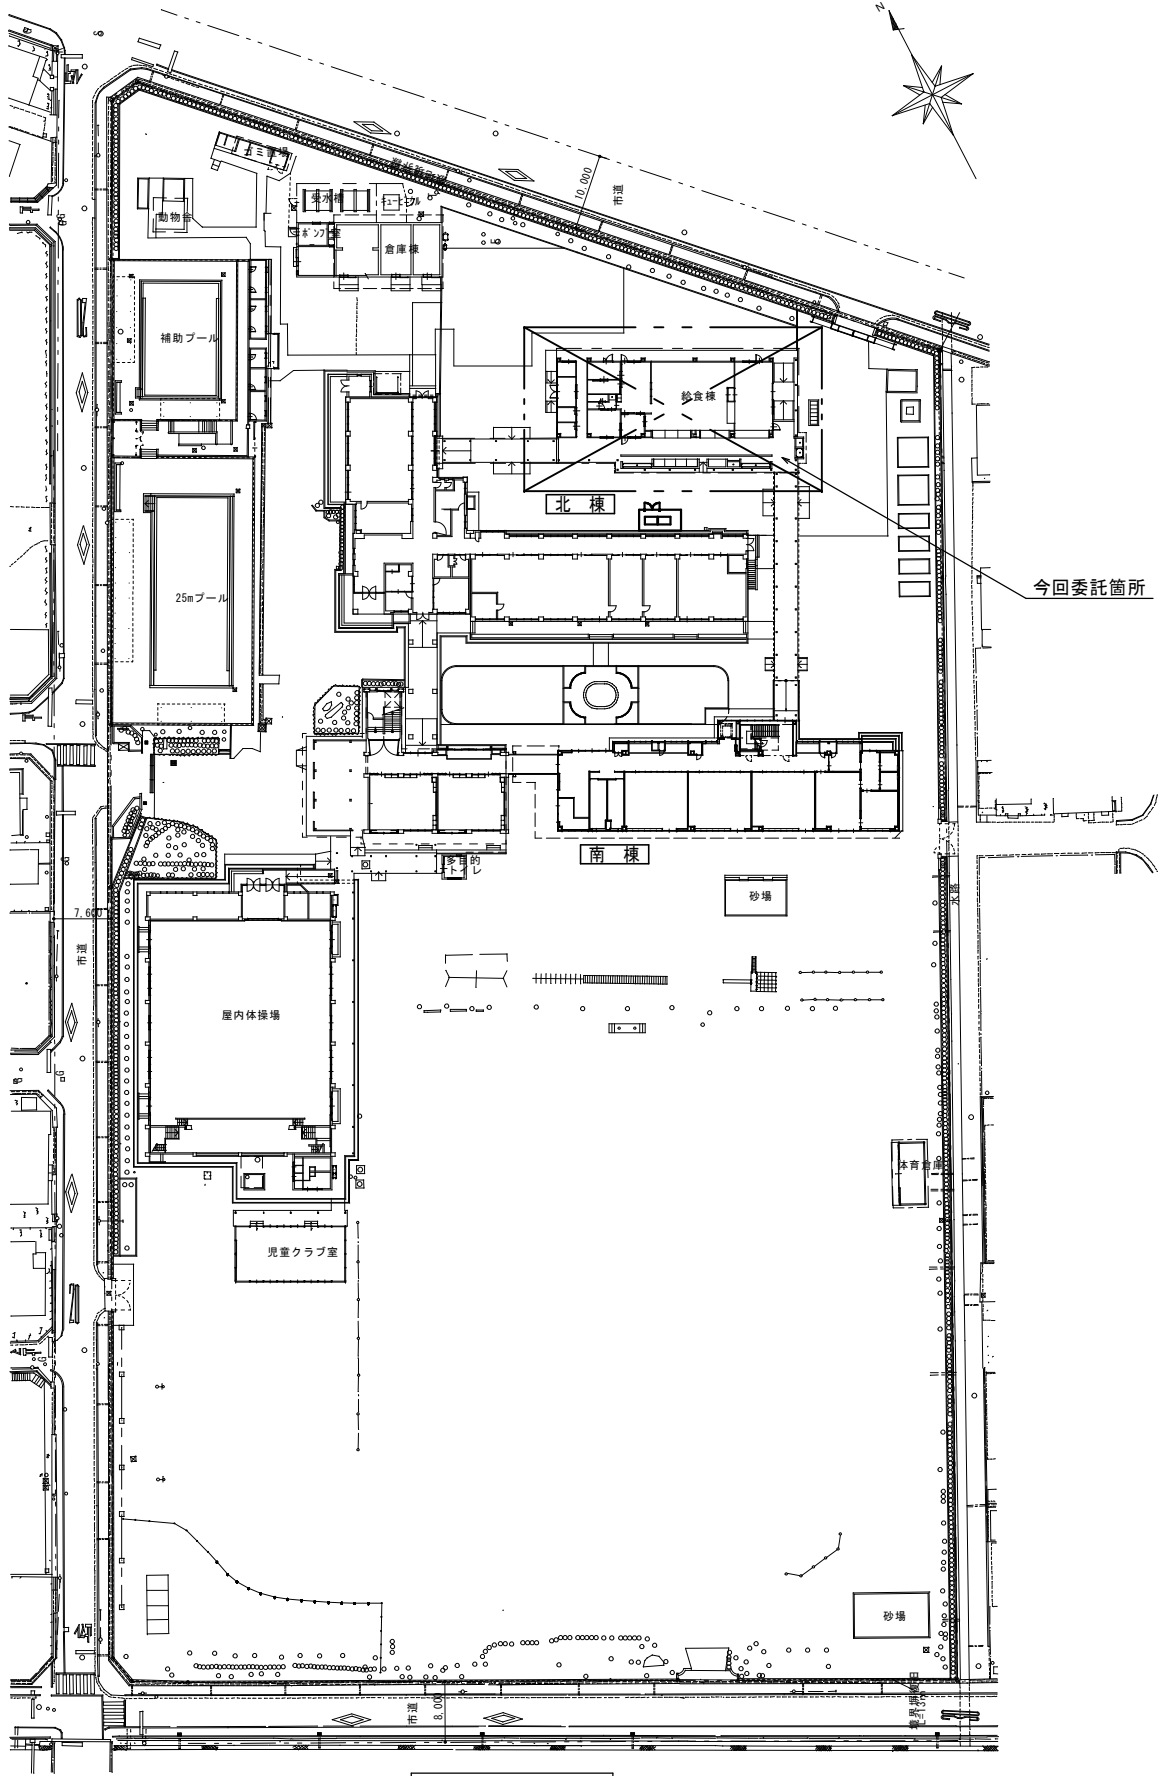


配置図 S=1 : 500


委託先 岡山市立西大寺小学校ほか2校給食調理場空調設備改修の設備設計業務委託	図面 付近見取図 配置図（福島小学校）		縮尺 A1 : 1/2500, 1/300 A3 : 1/5000, 1/600	
	NO. 岡山市 都市整備局 住宅・建築部 公共建築課		令和 8 年 5 月	
M 03	担当課長	課長補佐	係長	副主査・主任・技師
				担当者

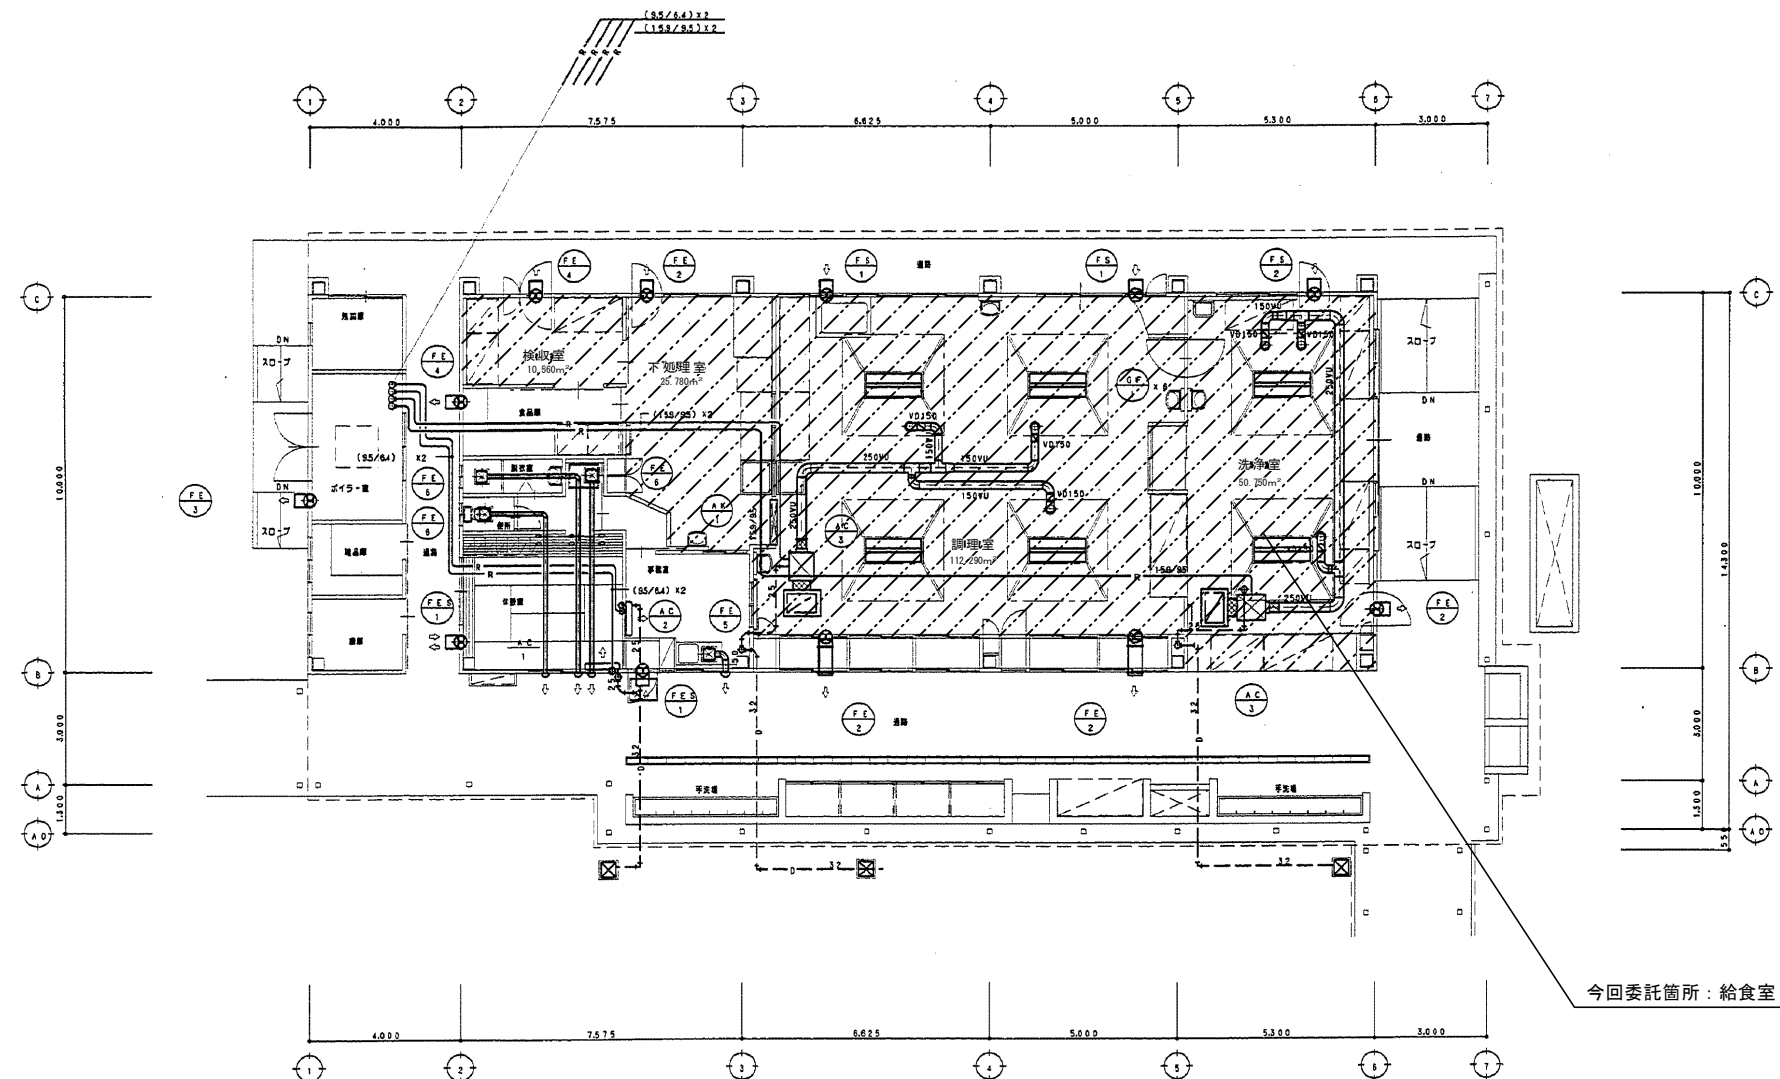

1階平面図 S = 1 : 100

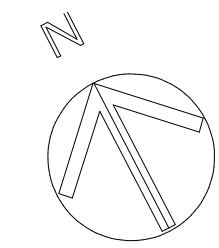


委託先	岡山市立西大寺小学校ほか2校給食調理場空調設備改修の設備設計業務委託					
図面	福島小学校 給食棟 1階平面図			縮尺	A1: 1/100 A3: 1/200	
NO.	岡山市 都市整備局 住宅・建築部 公共建築課			令和	8 年	5 月
M / 04	担当課長	課長補佐	係 長	副主査・主任・技師	担 当 者	

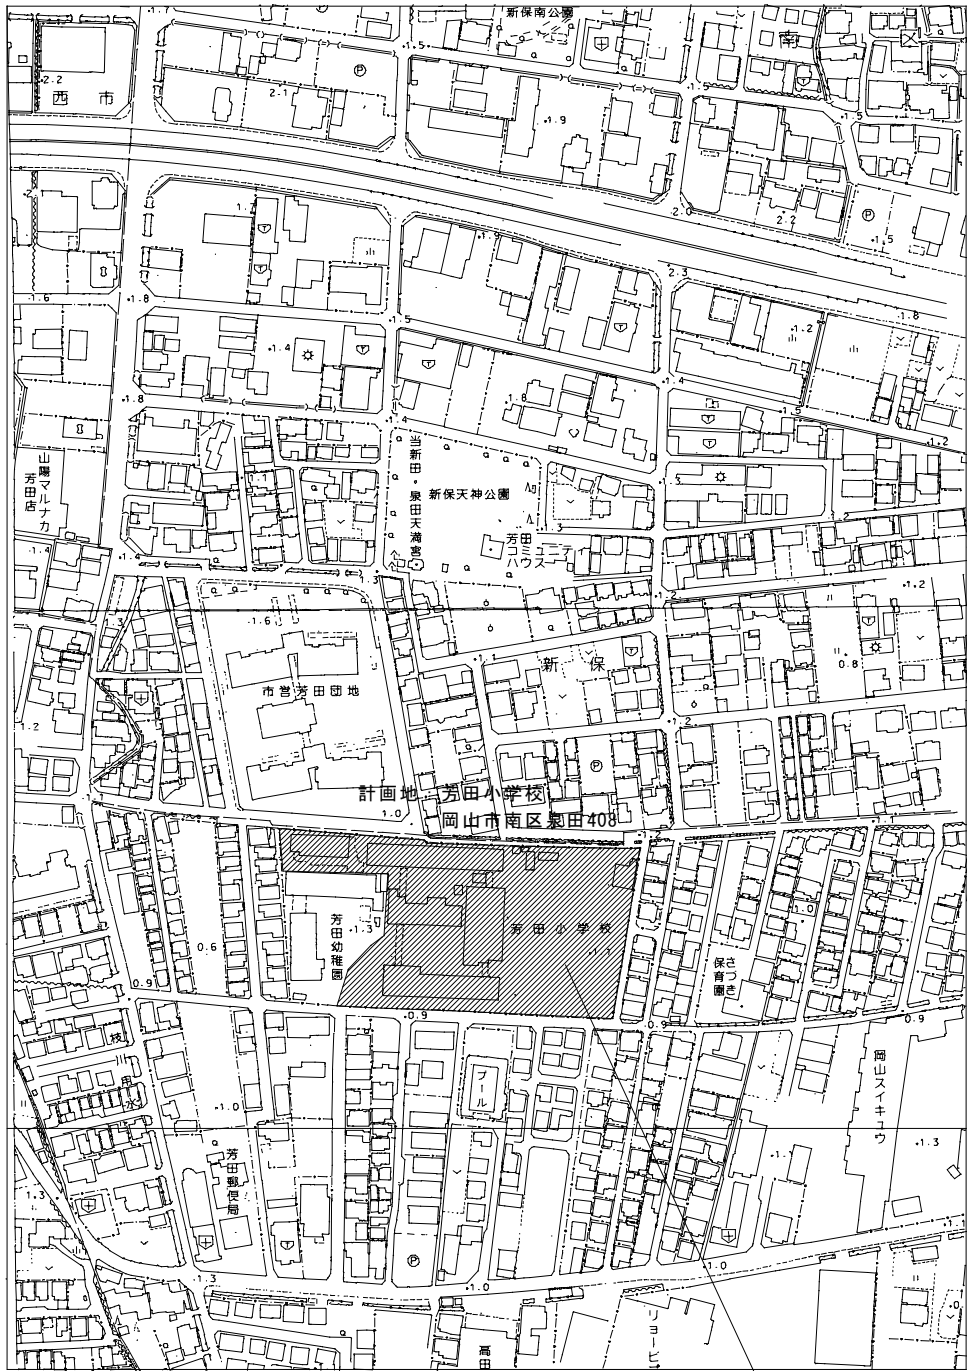



付近見取図 S=1 : 2,500

今回委託場所：岡山市立芳田小学校
岡山市南区泉田408番地

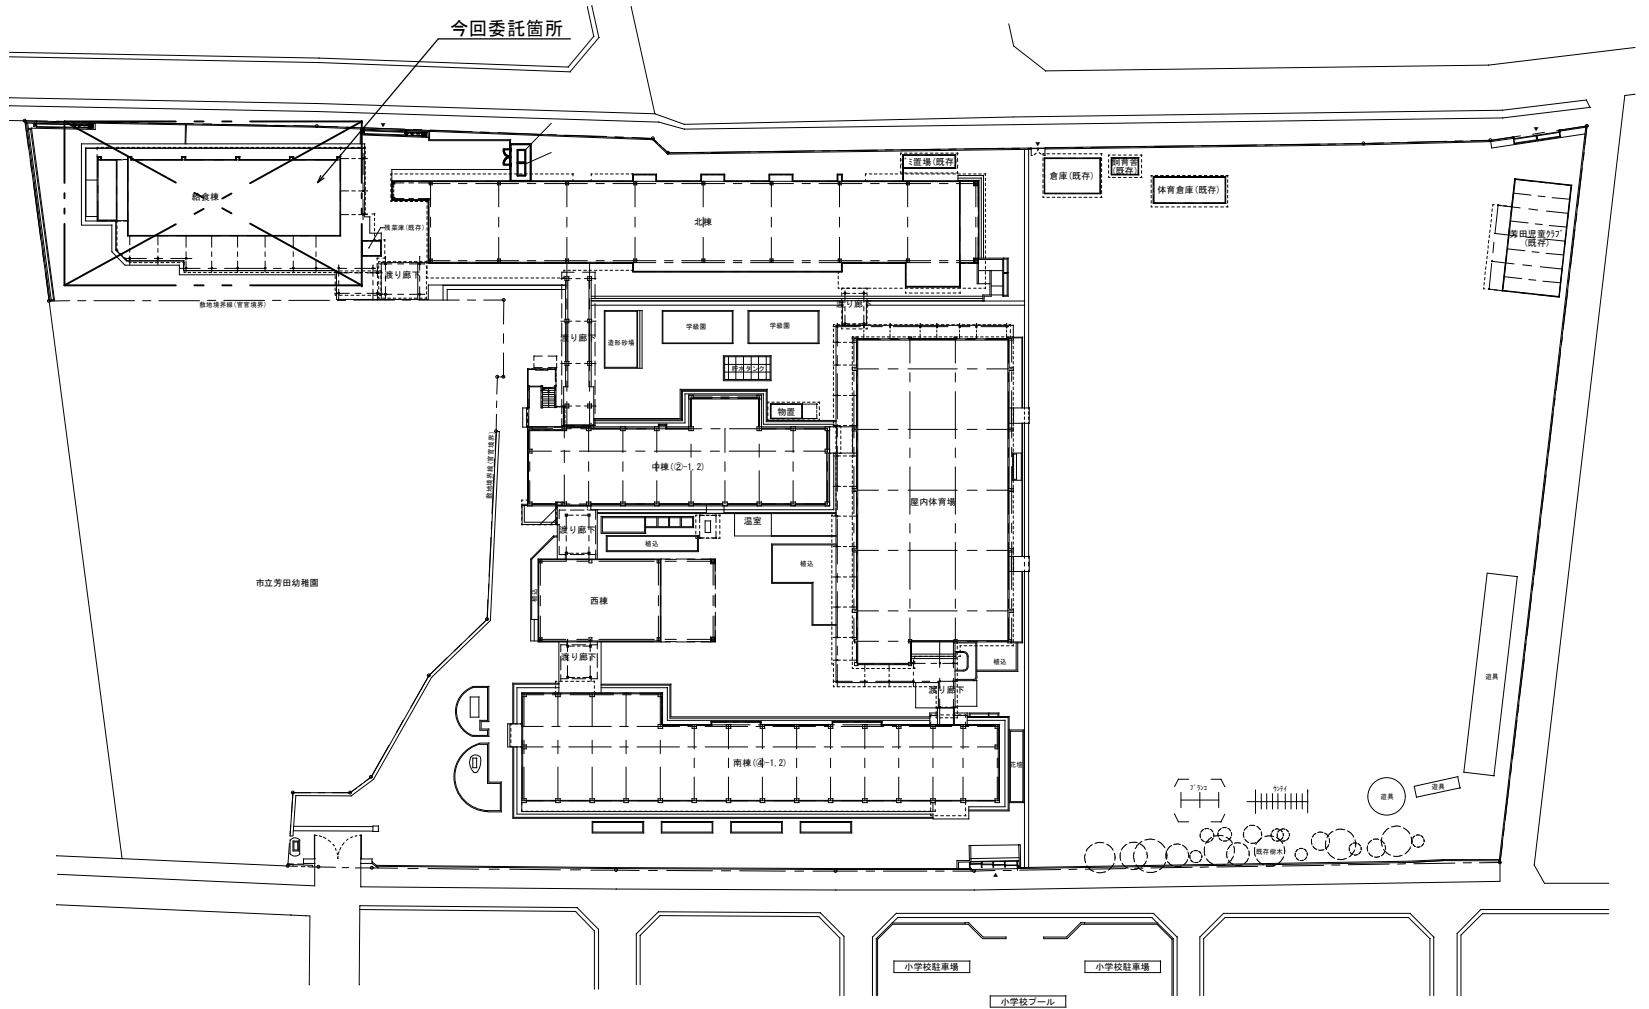

配置図 S=1 : 500

委託先	岡山市立西大寺小学校ほか2校給食調理場空調設備改修の設備設計業務委託						
	付近見取図 配置図 (芳田小学校)				縮尺	A1 : 1/2500, 1/300 A3 : 1/5000, 1/600	
NO.	岡山市 都市整備局 住宅・建築部 公共建築課					令和 8 年 5 月	
M 05	担当課長	課長補佐	係長	副主査・主任・技師			担当者

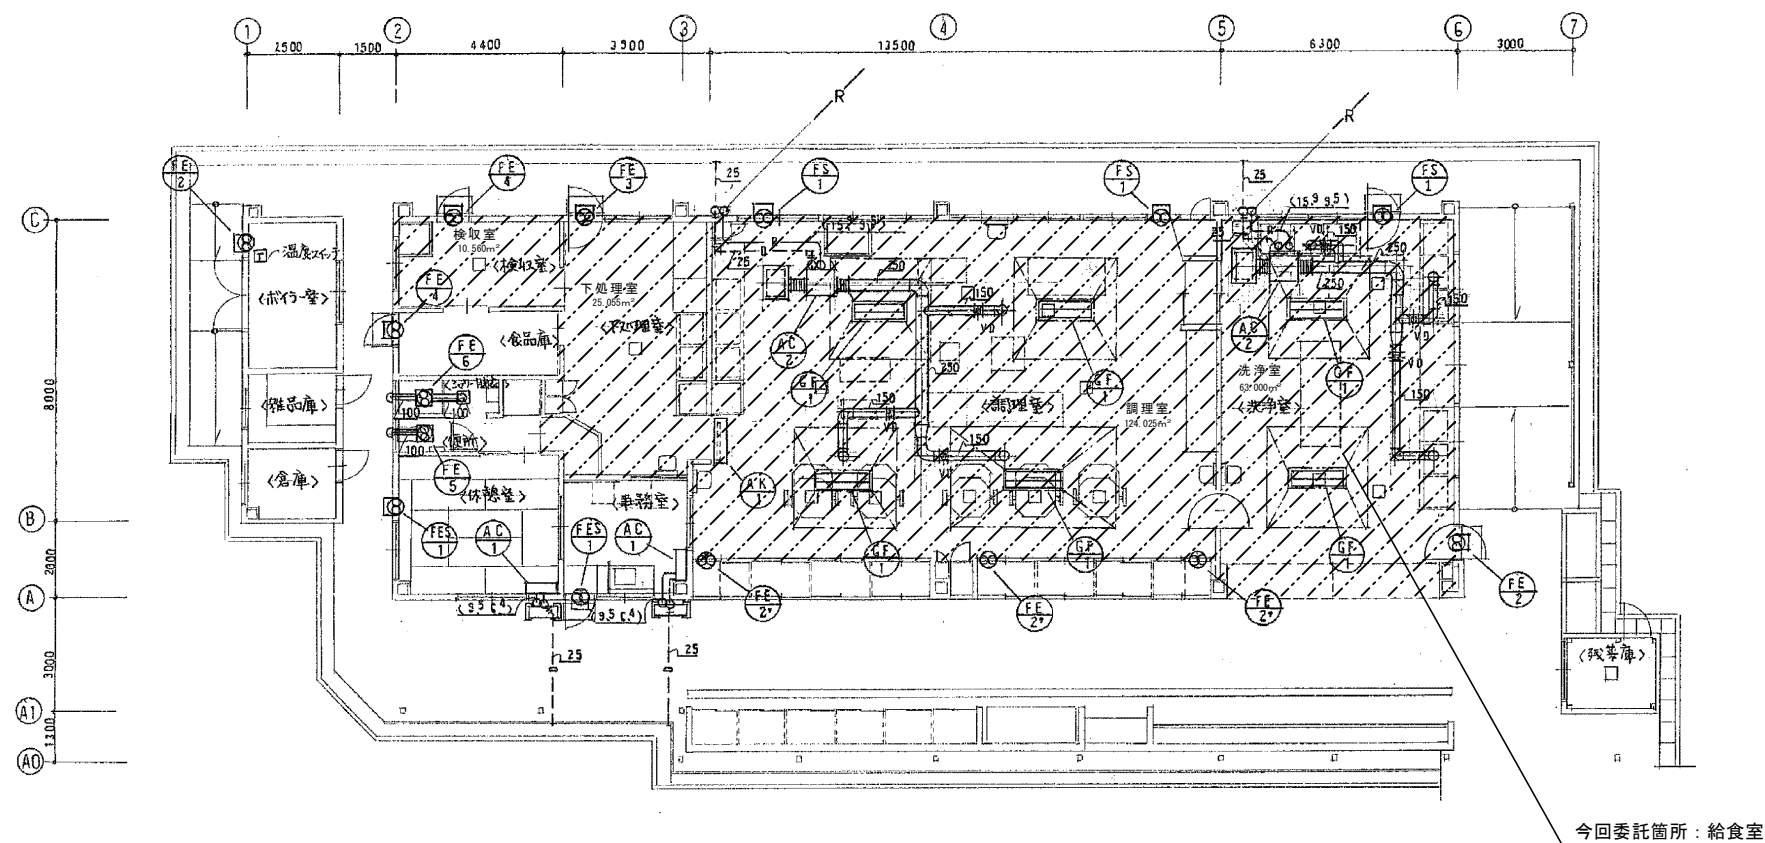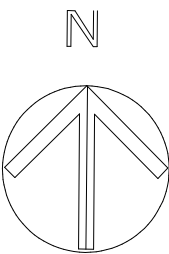

1階平面図 S = 1 : 100

委託先 岡山市立西大寺小学校ほか2校給食調理場空調設備改修の設備設計業務委託				
図面	芳田小学校 給食棟 1階平面図			縮尺 A1 : 1/100 A3 : 1/200
	NO. 岡山市 都市整備局 住宅・建築部 公共建築課 令和 8 年 5 月			
M/06	担当課長	課長補佐	係長	副主査・主任・技師 担当者