


配置図

管理番号	150
施設名称	宿毛老人憩の家
図面番号	1/16
縮 尺	1/200
図 面 名	配置図

耐震改修(参考案)、一般改修(内部)

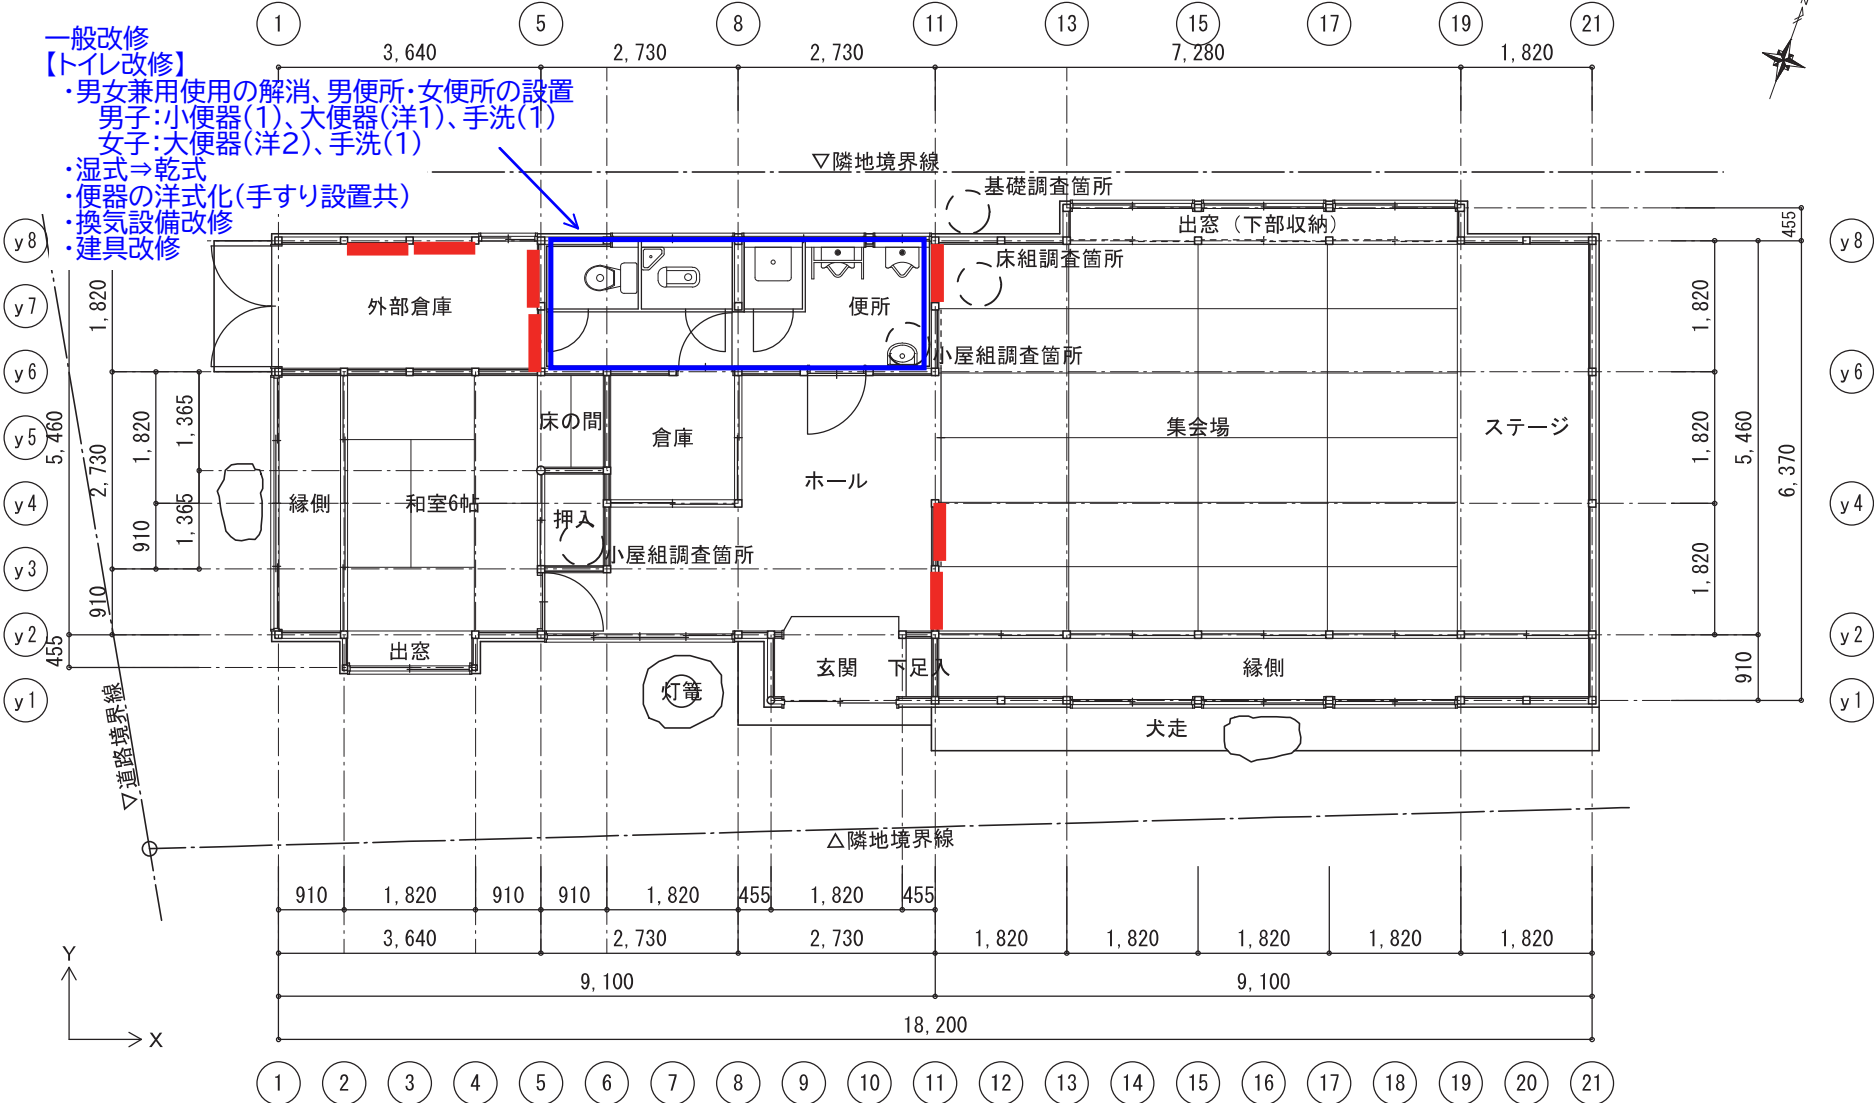

- 一般改修
【トイレ改修】
- 男女兼用使用の解消、男便所・女便所の設置
男子:小便器(1)、大便器(洋1)、手洗(1)
女子:大便器(洋2)、手洗(1)
 - 湿式⇒乾式
 - 便器の洋式化(手すり設置共)
 - 換気設備改修
 - 建具改修


- 一般改修
【その他、内部改修】
- 集会場・和室:フローリング化
 - 玄関:昇降用手すり設置(バリアフリー検討)
 - 建具:障子・襖の表面紙修繕
 - 施設内照明:LED化
 - ガス設備:ガスコンロ他撤去⇒IHコンロへ更新
 - 空調設備:更新

1階平面図 1/100


凡例: ■ 耐力壁新設 X方向2箇所、Y方向5箇所

管理番号	150
施設名称	宿毛老人憩の家
図面番号	-/-
縮 尺	1/100
図 面 名	1階平面図

耐震改修(参考案)

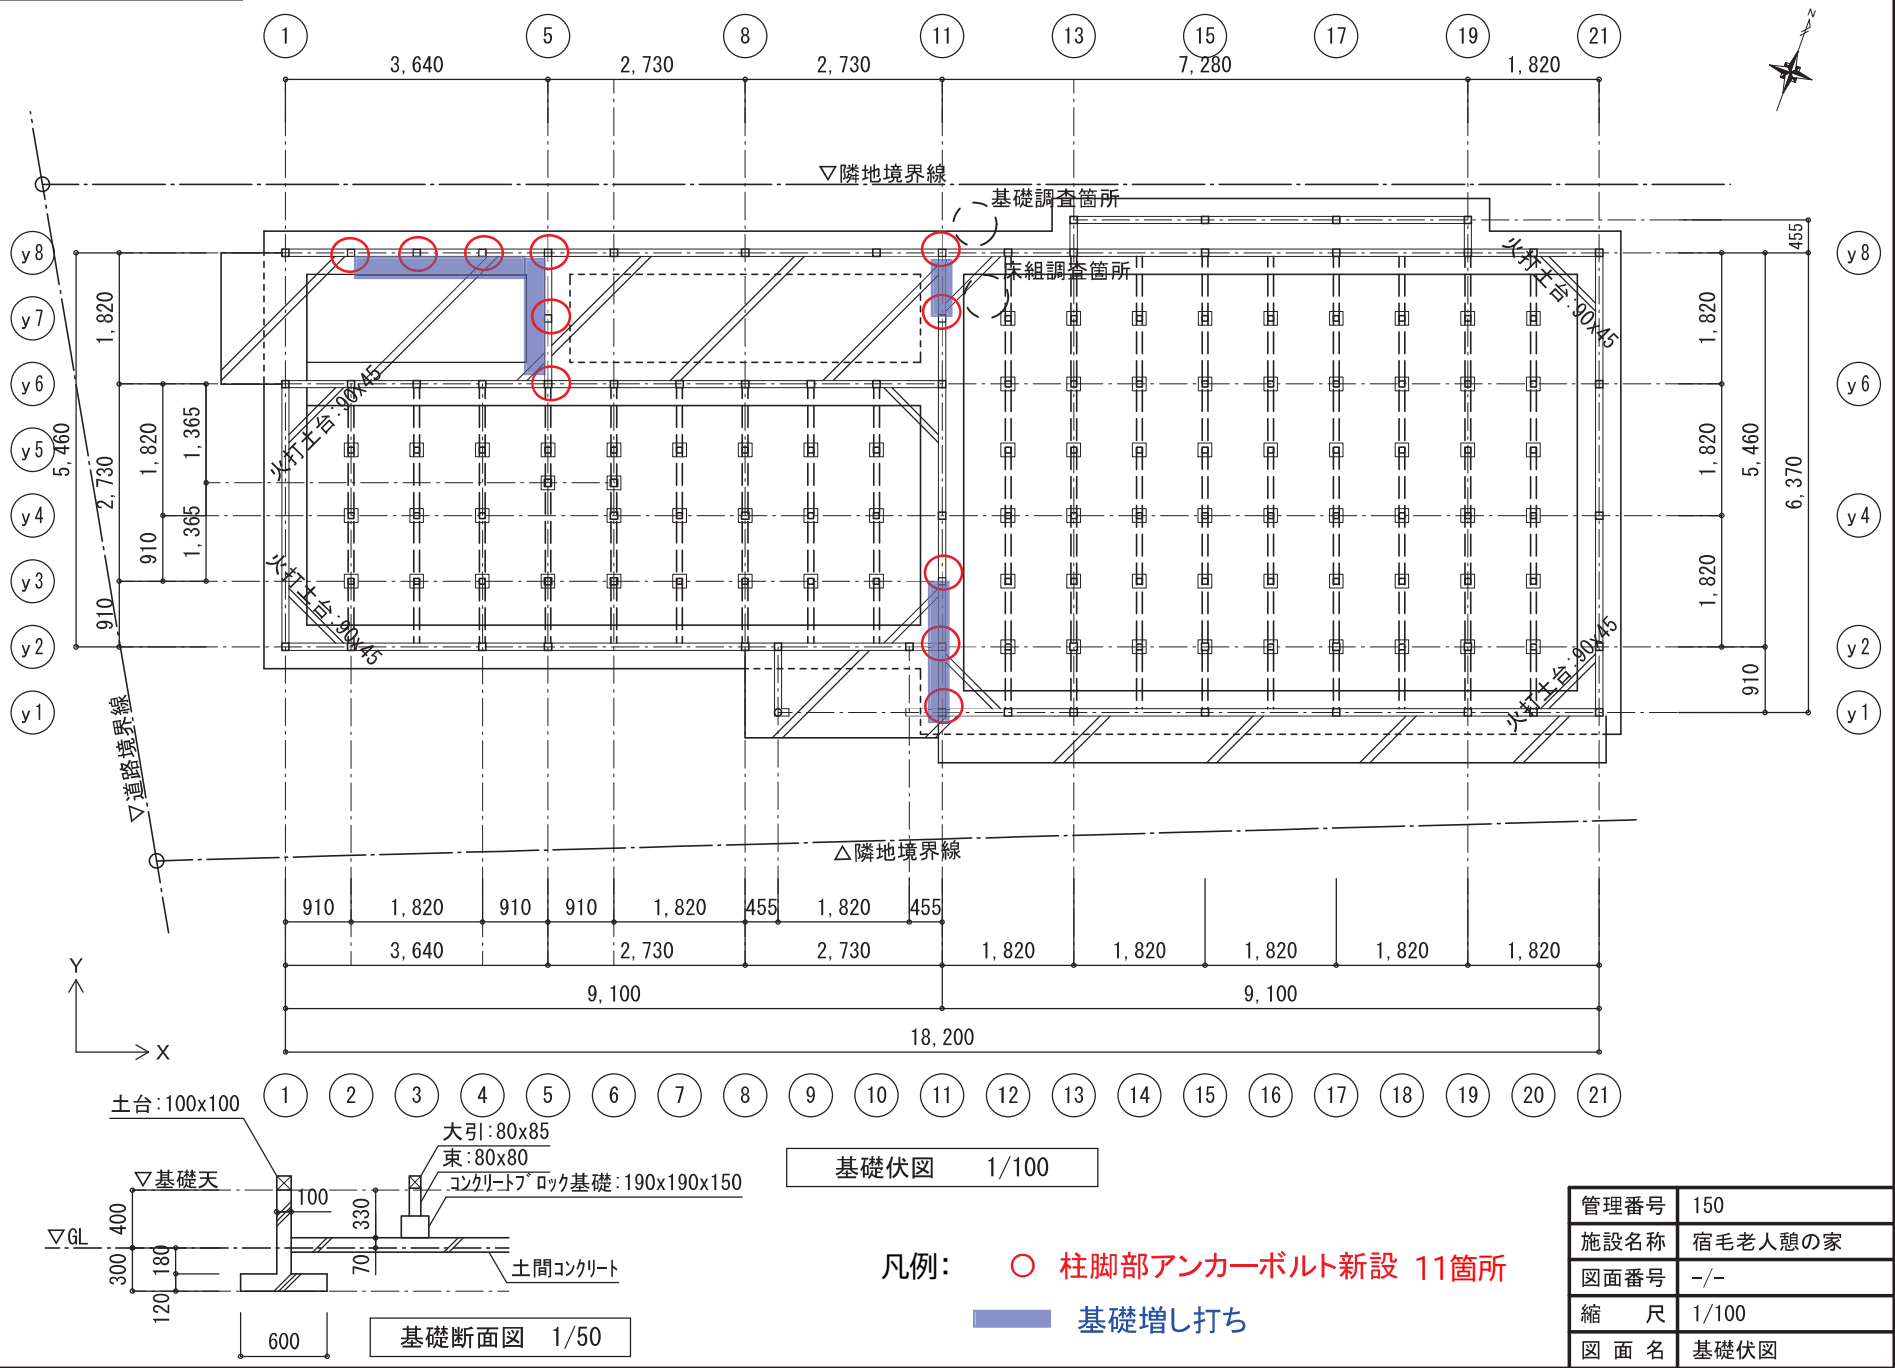

耐震改修(参考案)

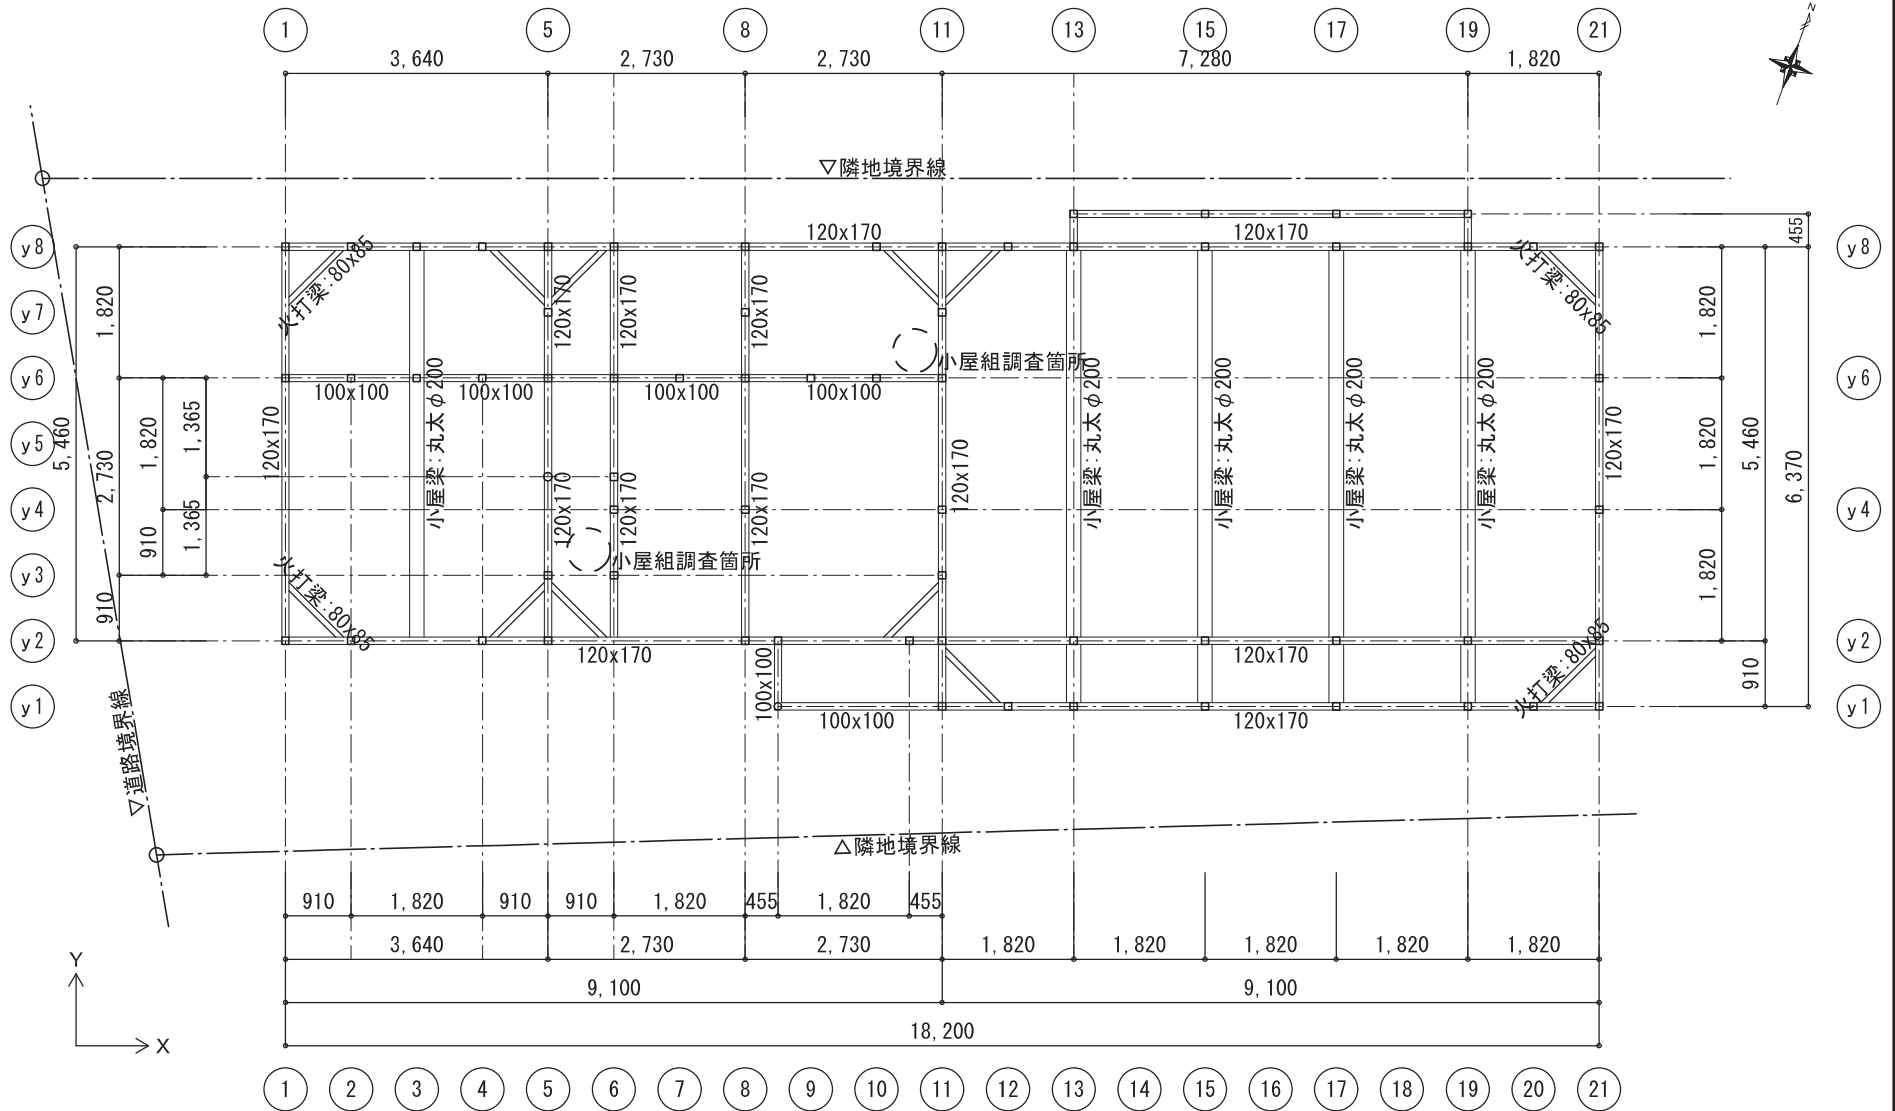


梁伏図 1/100

管理番号	150
施設名称	宿毛老人憩の家
図面番号	-/-
縮 尺	1/100
図 面 名	梁伏図

宿毛老人憩の家

耐震改修(参考案)


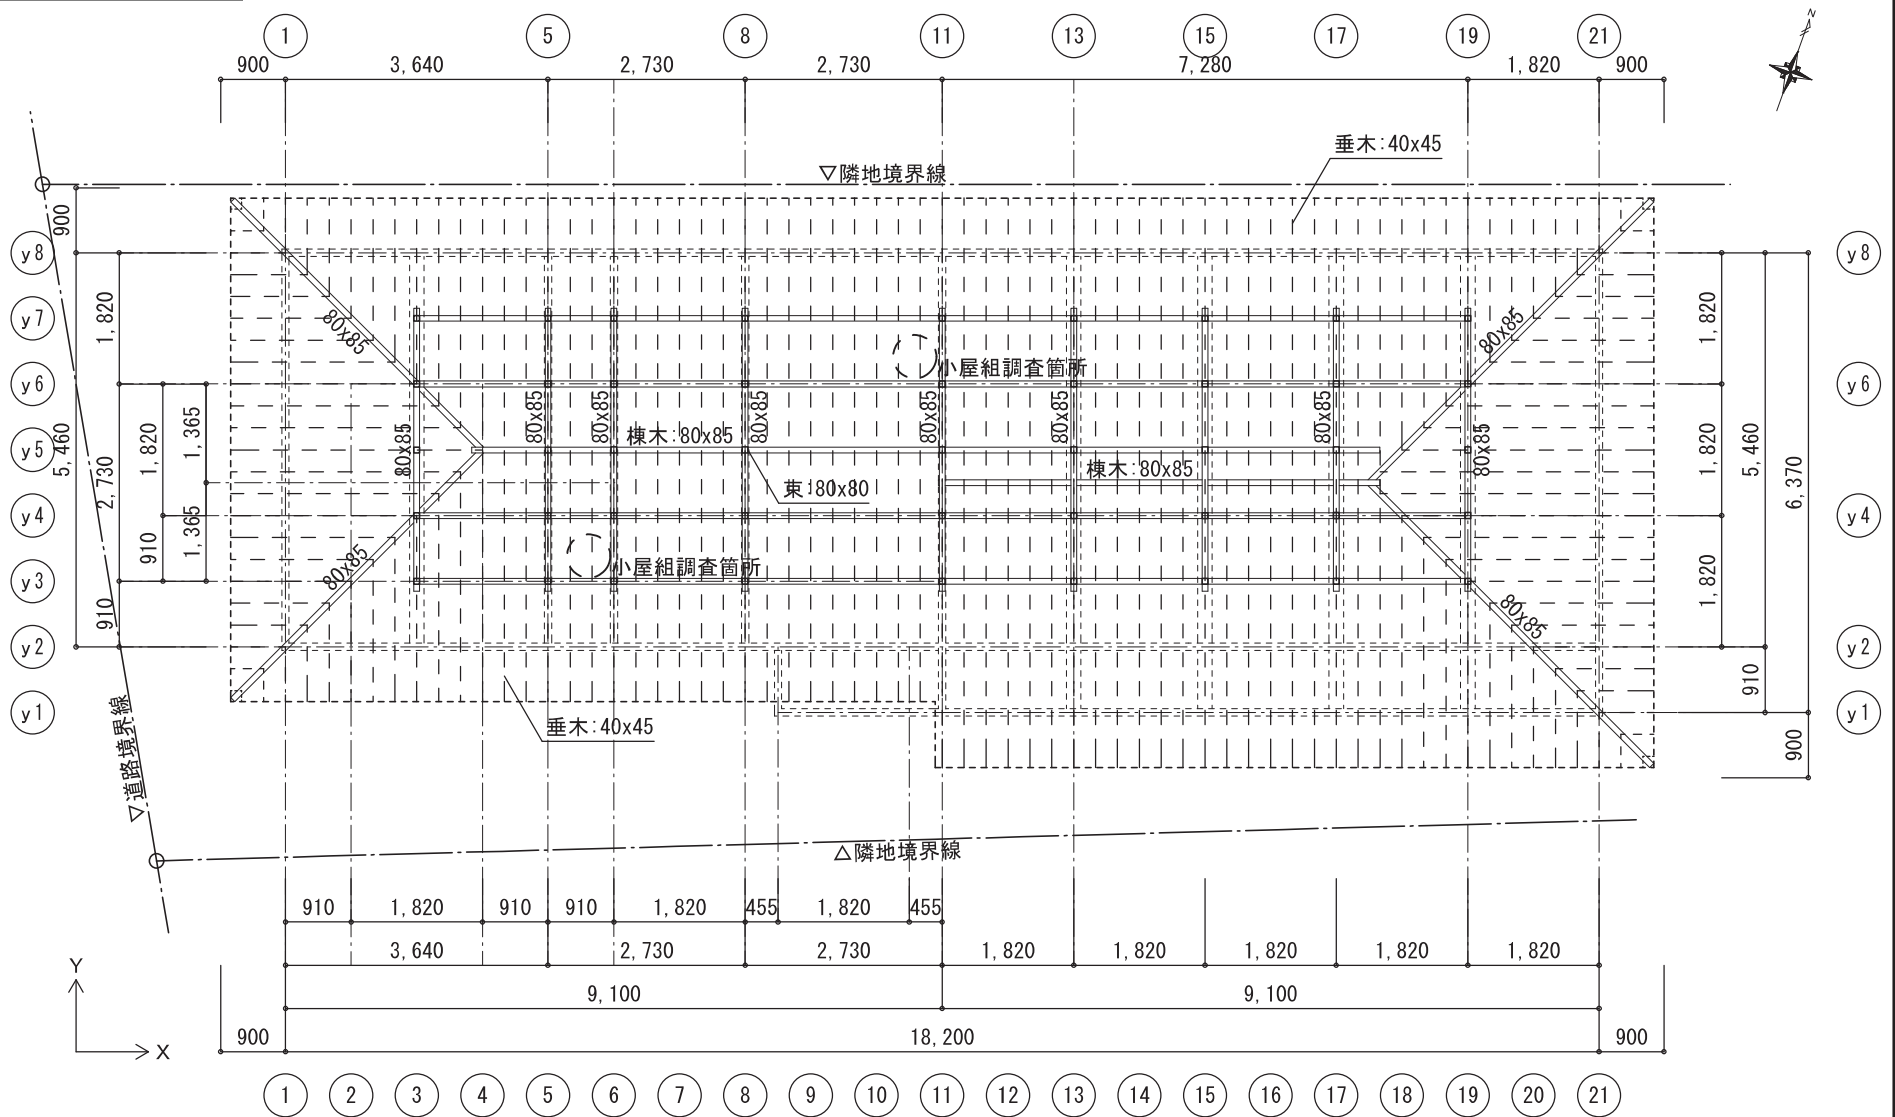


小屋伏図 1/100

管理番号	150
施設名称	宿毛老人憩の家
図面番号	-/-
縮 尺	1/100
図 面 名	小屋伏図

宿毛老人憩の家



耐震改修(参考案)

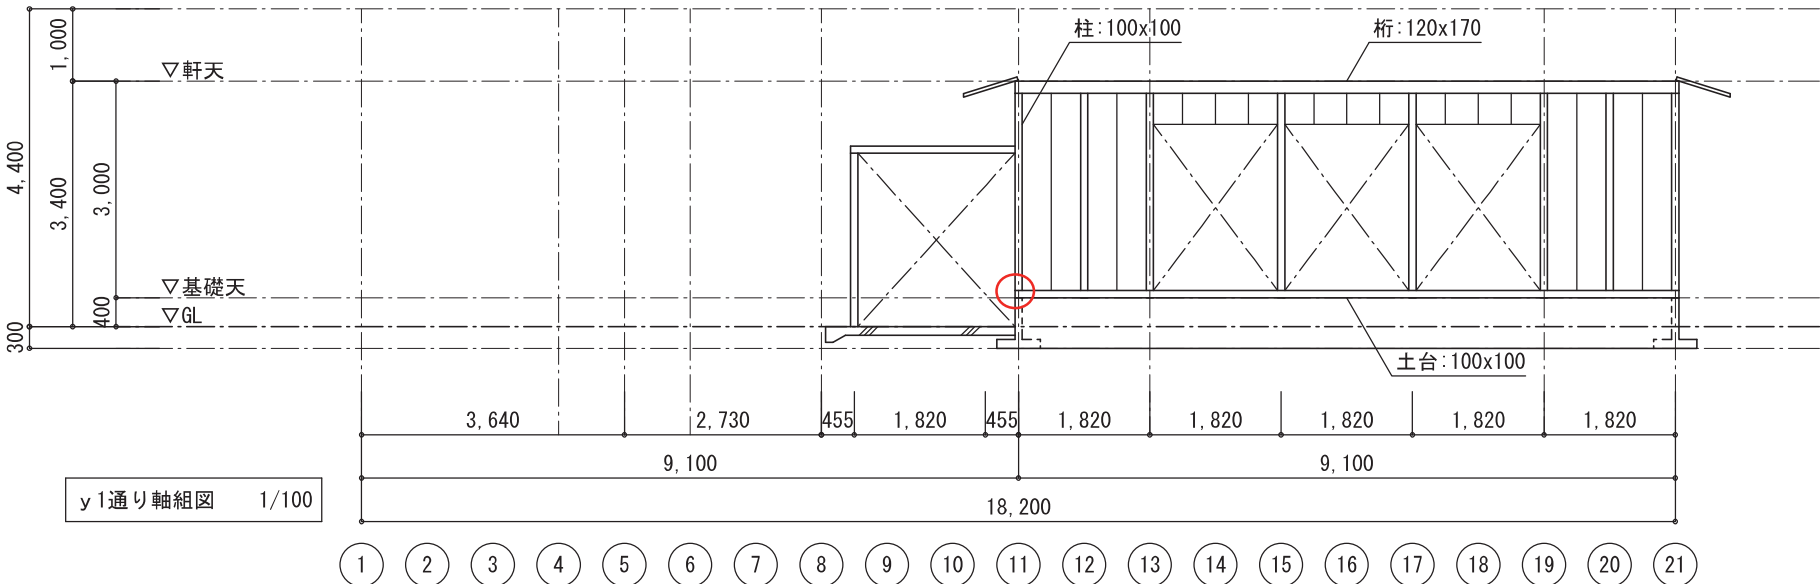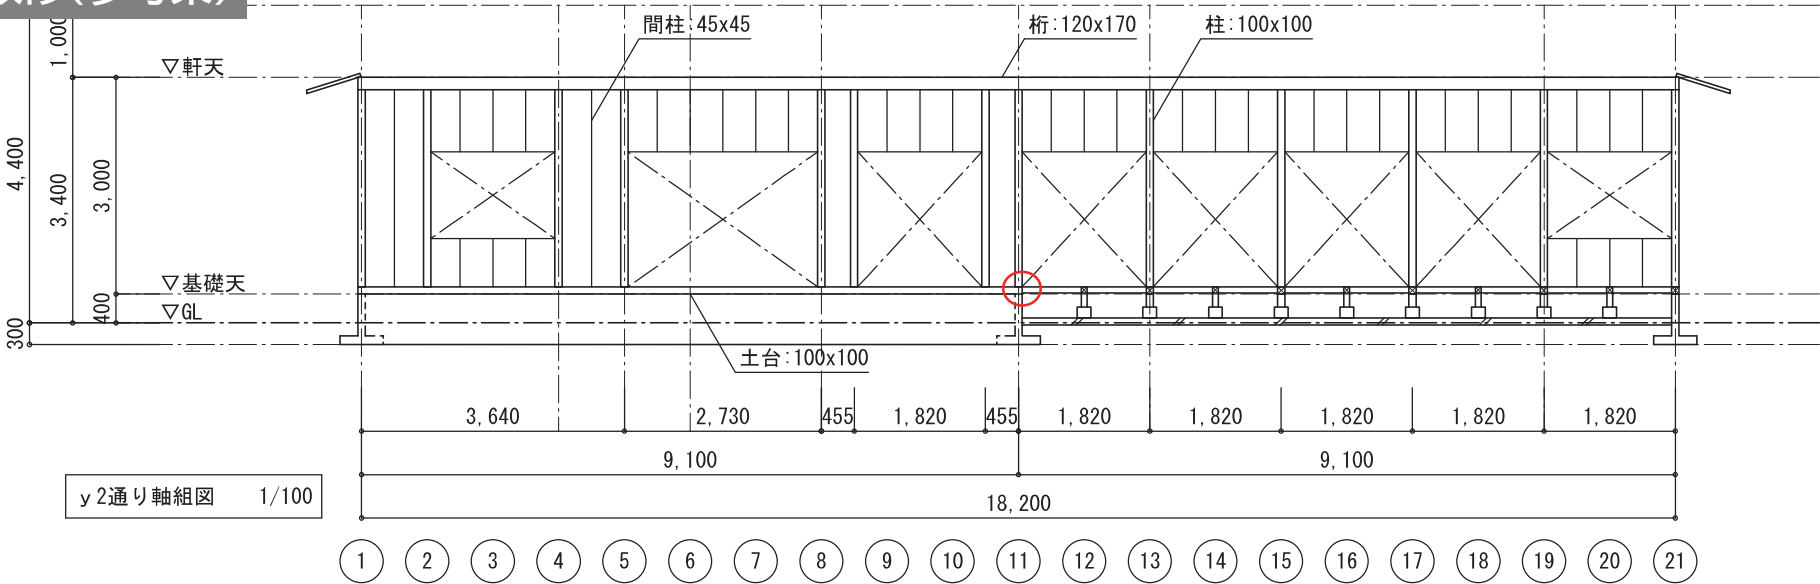

凡例: ○ 柱脚部アンカーボルト新設

管理番号	150
施設名称	宿毛老人憩の家
図面番号	-/-
縮 尺	1/100
図 面 名	軸組図1


耐震改修(参考案)

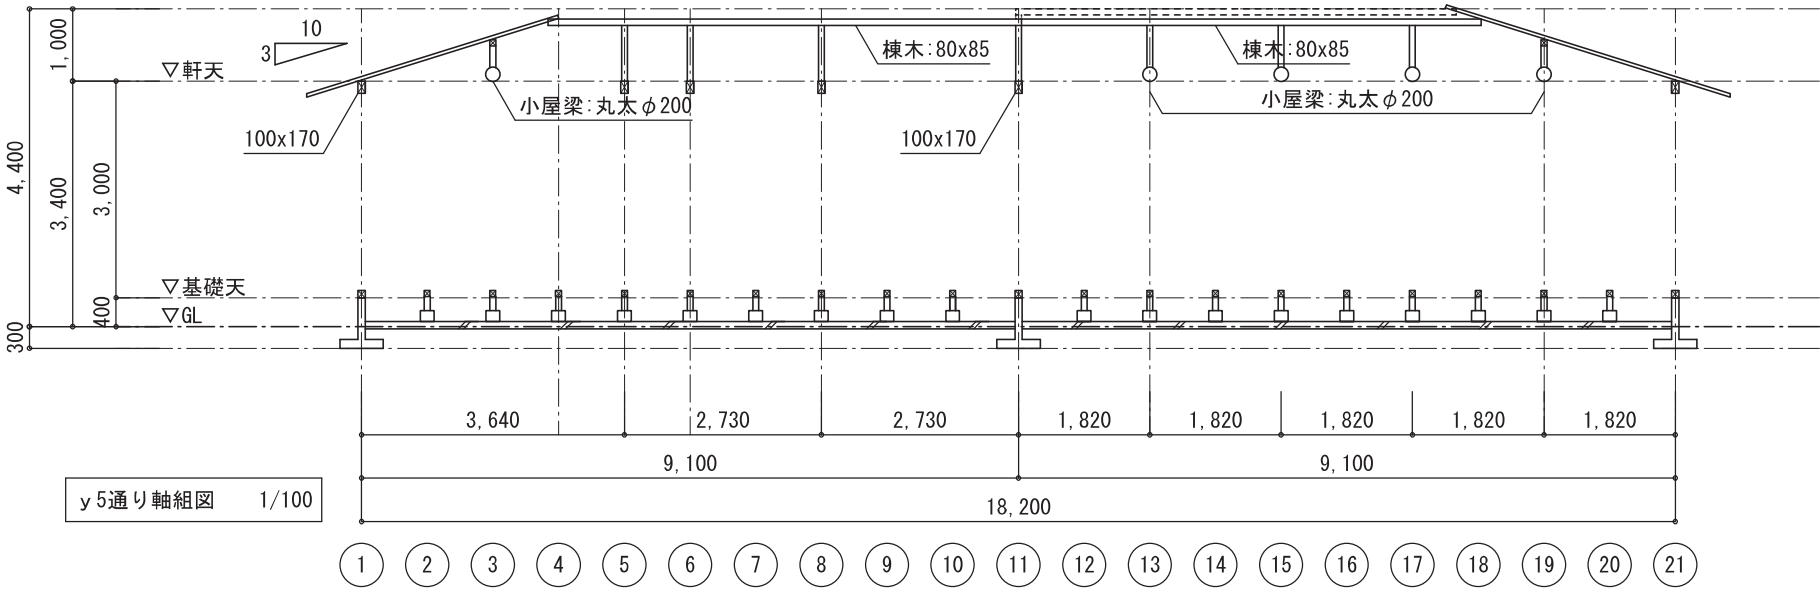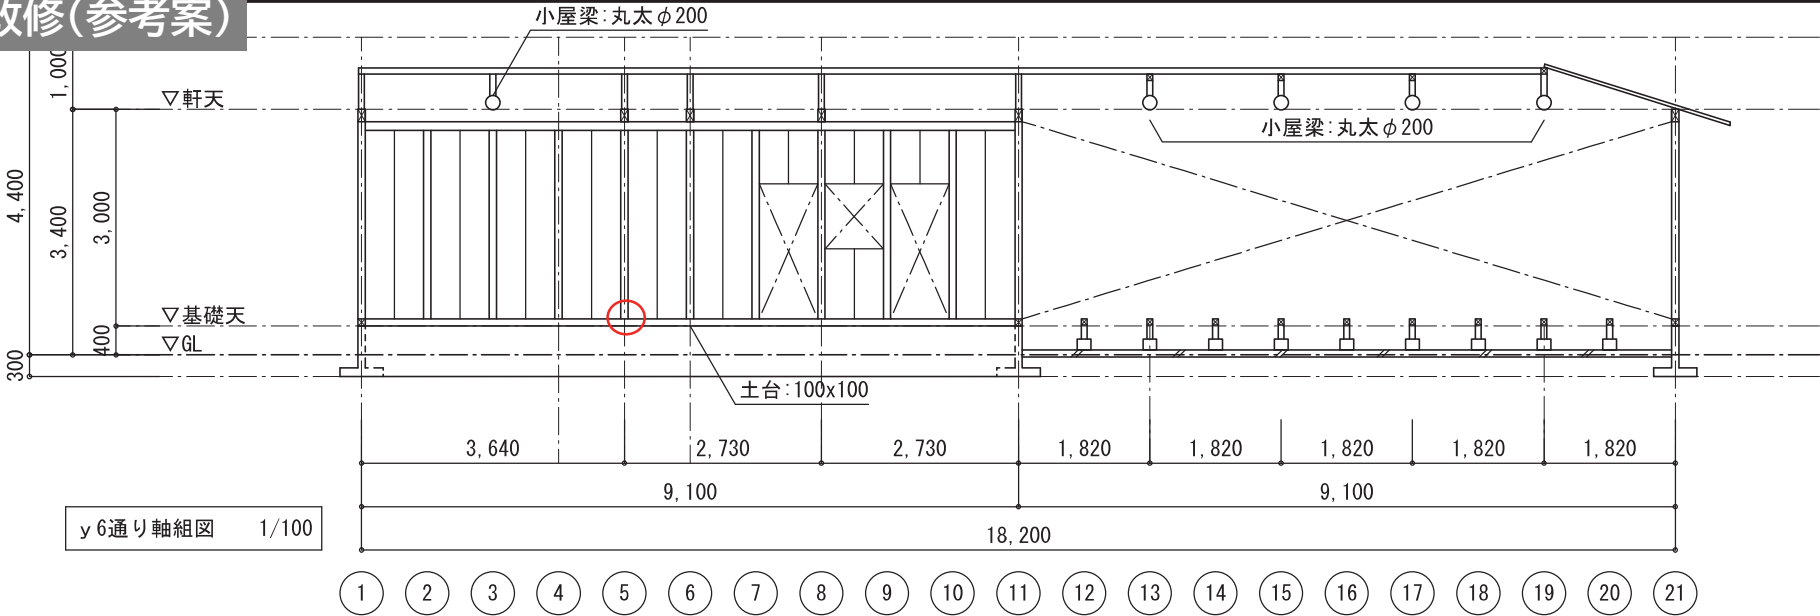

凡例: ○ 柱脚部アンカーボルト新設

管理番号	150
施設名称	宿毛老人憩の家
図面番号	-/-
縮 尺	1/100
図 面 名	軸組図3


耐震改修(参考案)

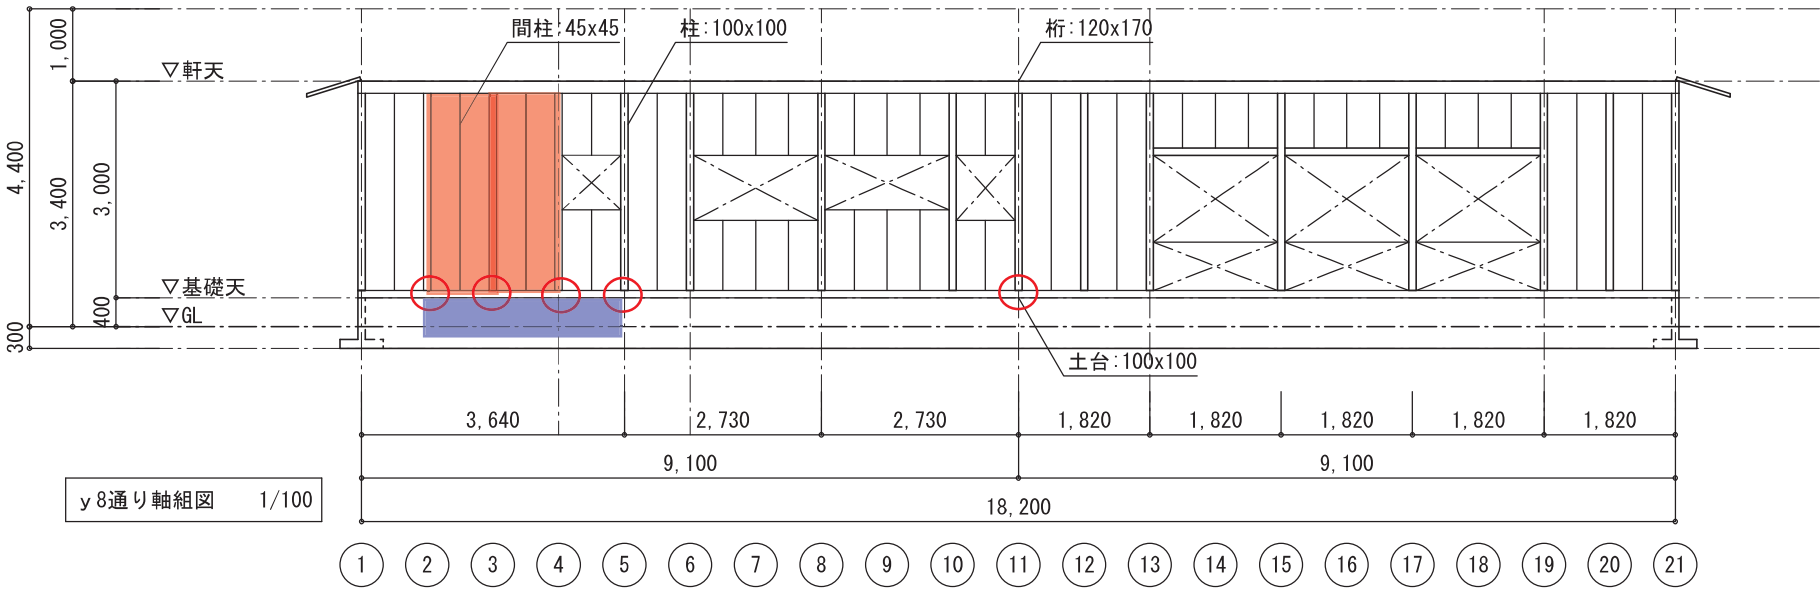

凡例: ○ 柱脚部アンカーボルト新設
耐力壁新設
基礎増し打ち

管理番号	150
施設名称	宿毛老人憩の家
図面番号	-/-
縮 尺	1/100
図 面 名	軸組図4


耐震改修(参考案)

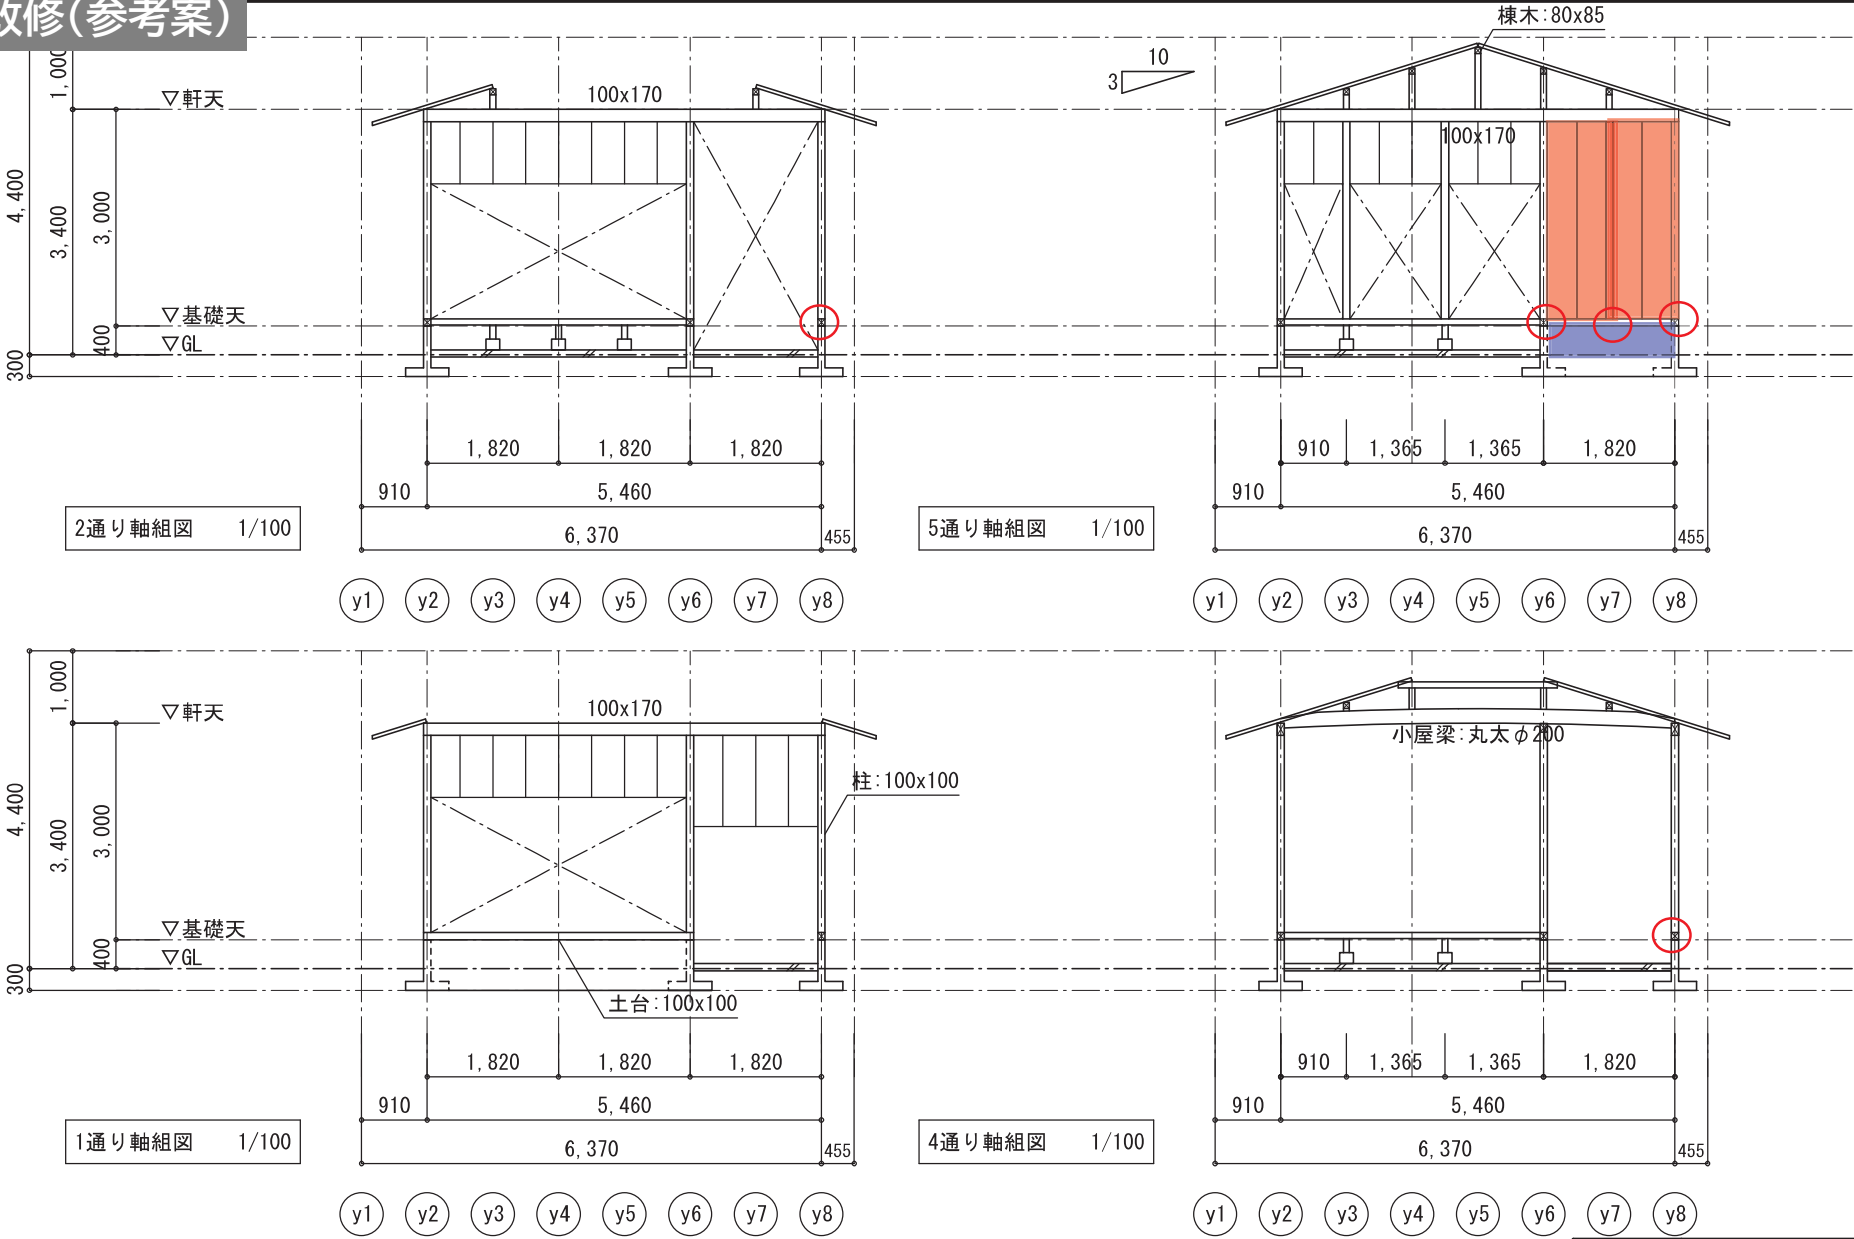

凡例: ○ 柱脚部アンカーボルト新設
 耐力壁新設
 基礎増し打ち

管理番号	150
施設名称	宿毛老人憩の家
図面番号	-/-
縮 尺	1/100
図 面 名	軸組図5


耐震改修(参考案)

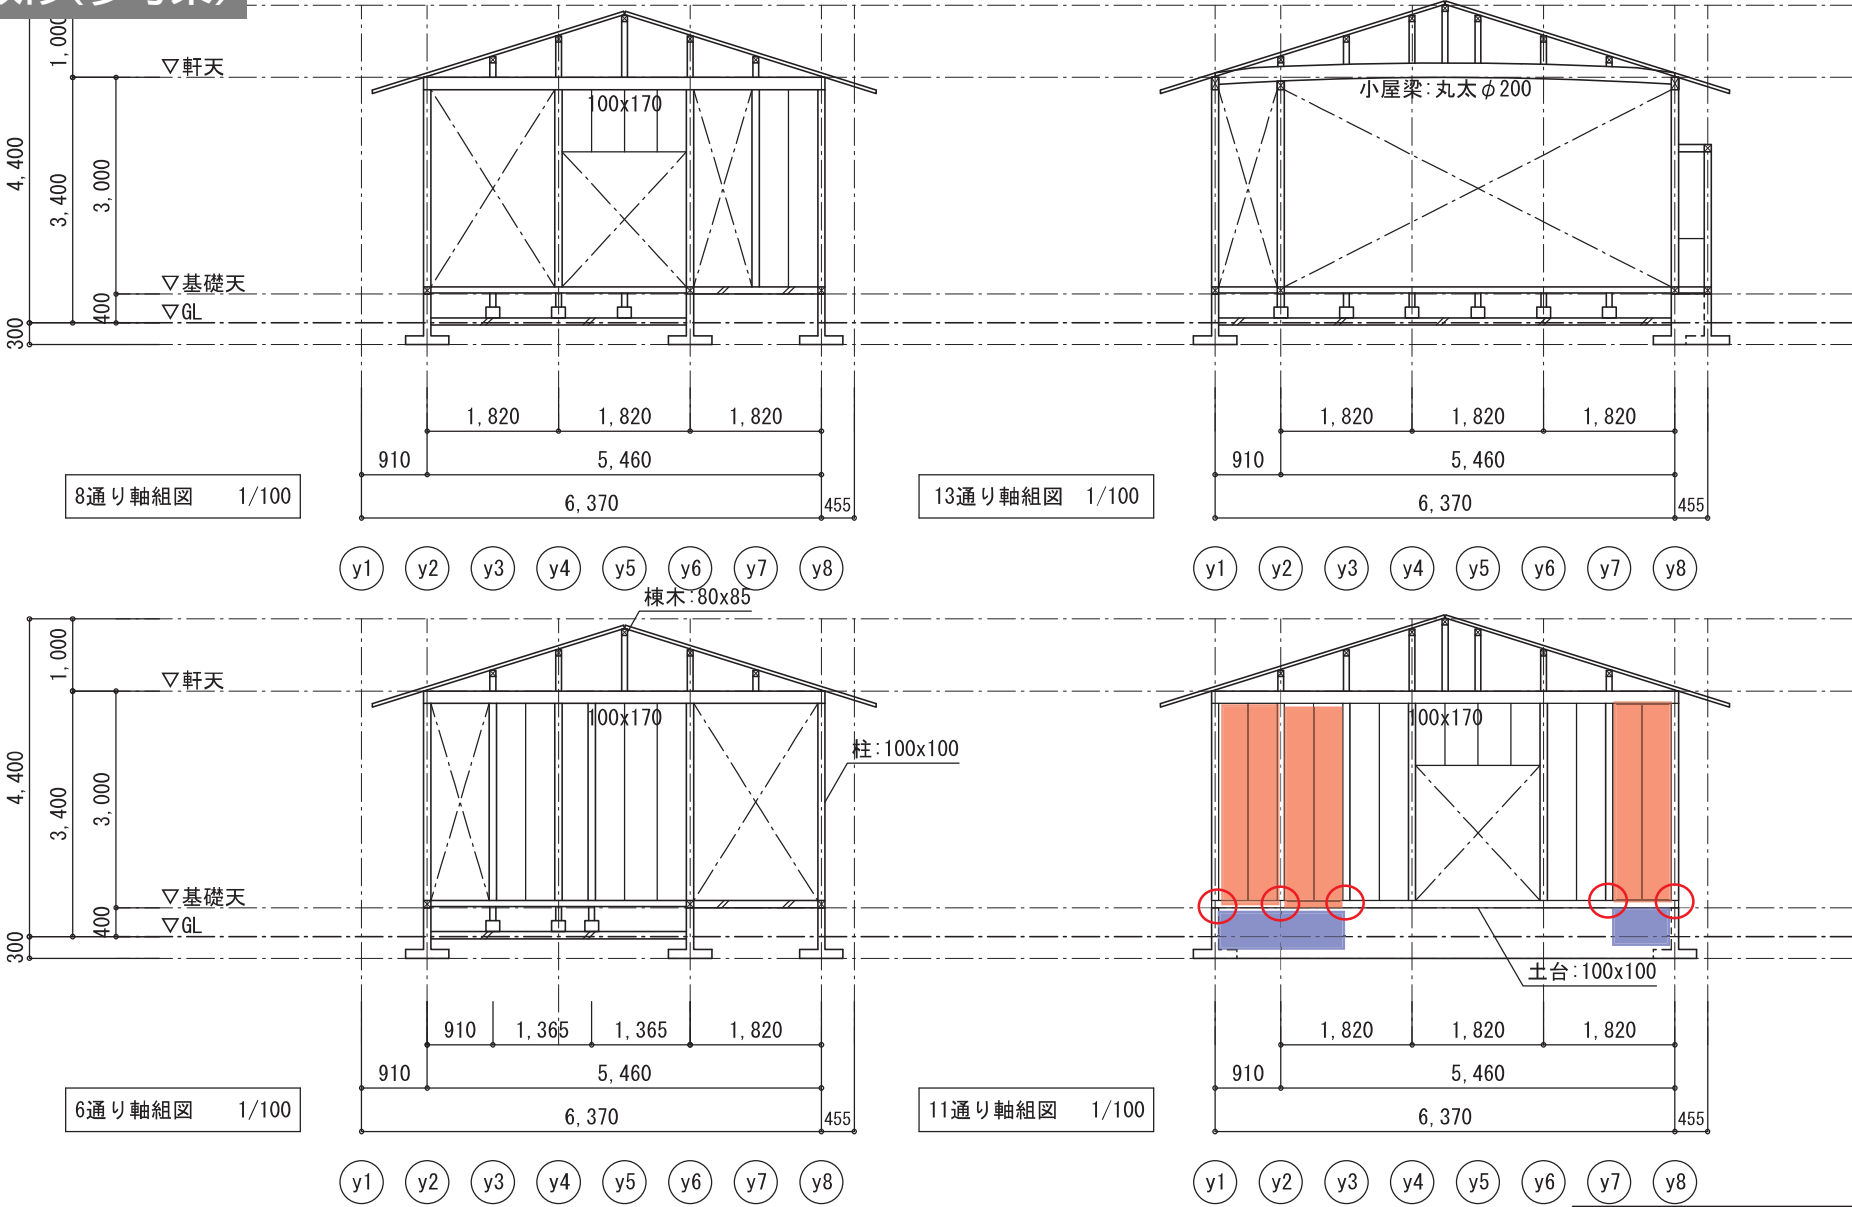


凡例: ○ 柱脚部アンカーボルト新設
耐力壁新設
基礎増し打ち

管理番号	150
施設名称	宿毛老人憩の家
図面番号	-/-
縮 尺	1/100
図 面 名	軸組図6

耐震改修(参考案)、一般改修

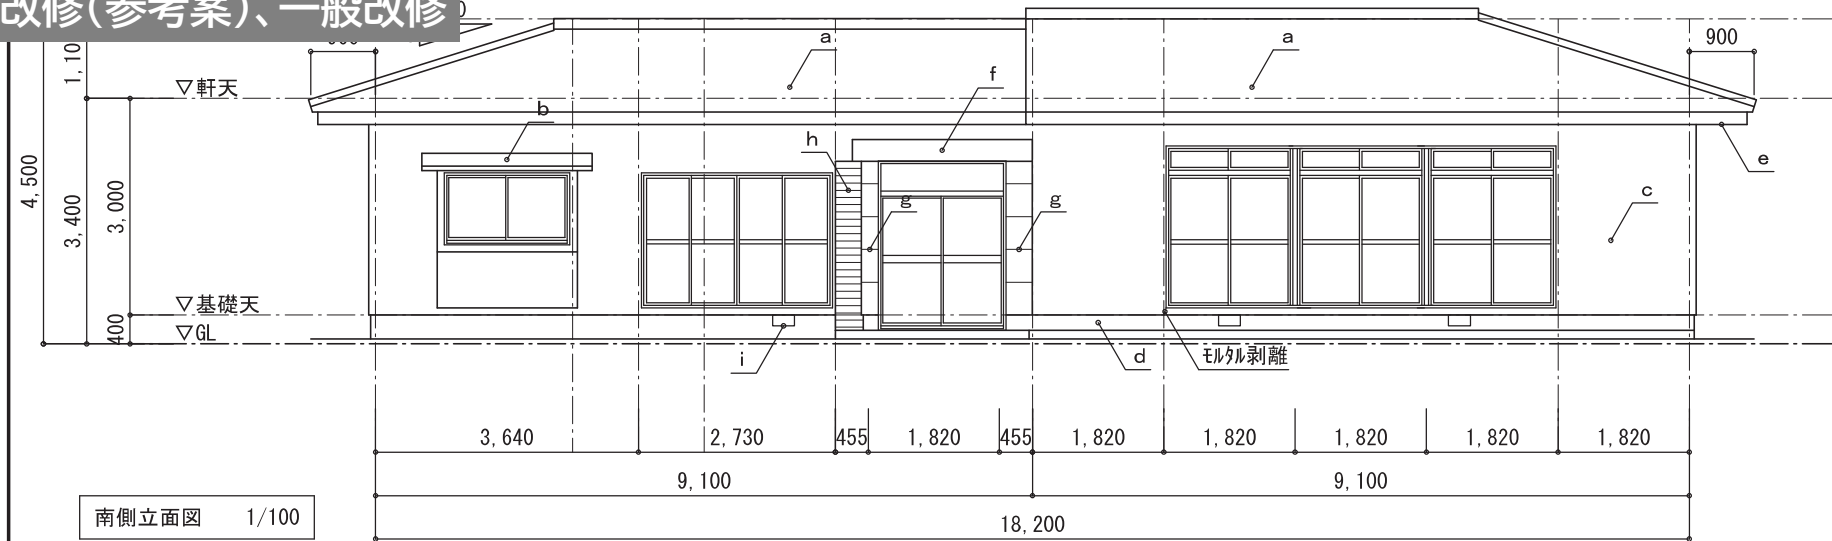

南側立面図 1/100

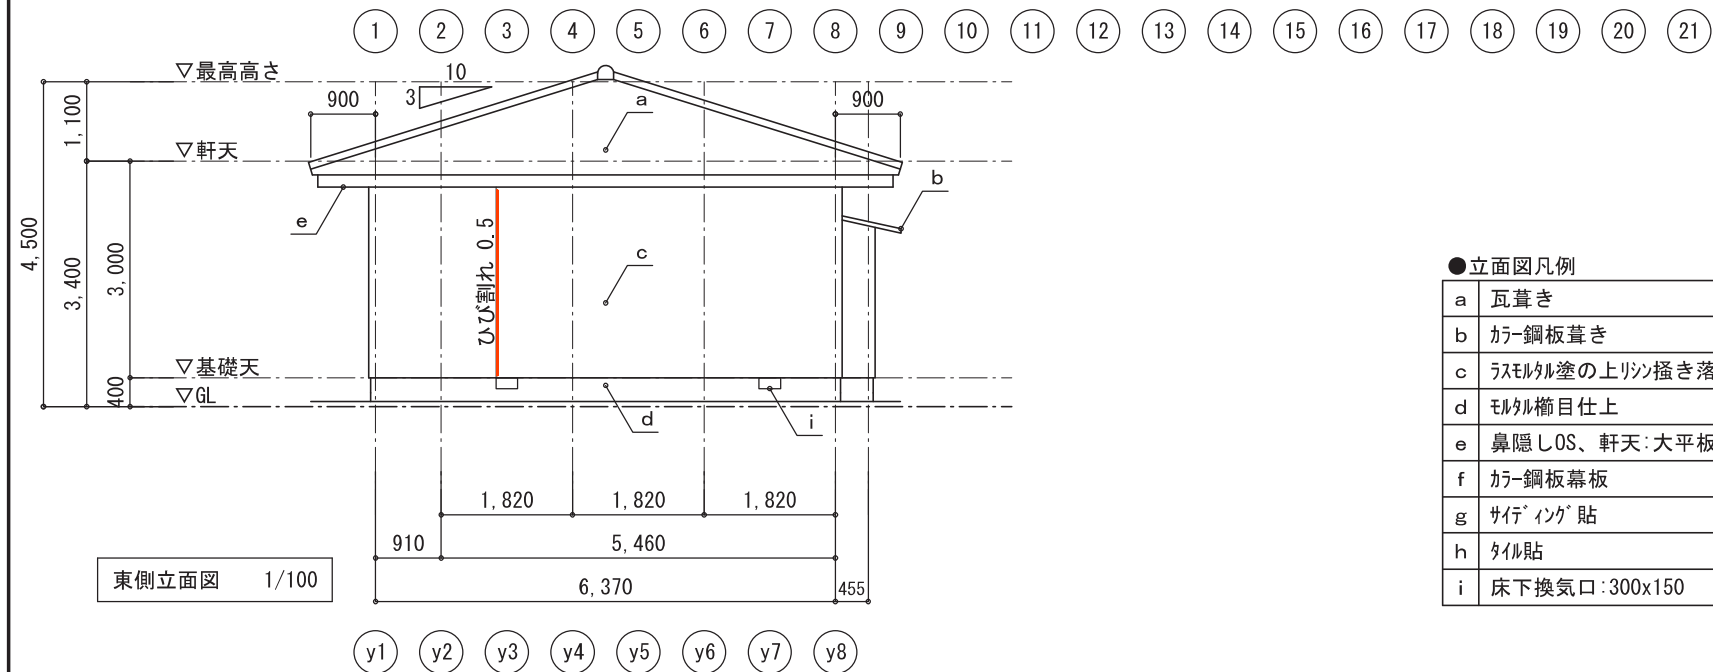

東側立面図 1/100

●立面図凡例


a	瓦葺き
b	カー鋼板葺き
c	ラスモルタル塗の上リソ掻き落し仕上
d	モルタル櫛目仕上
e	鼻隠しOS、軒天:大平板EP
f	カー鋼板幕板
g	サイディング貼
h	タイル貼
i	床下換気口:300x150

屋根改修: 瓦葺き → 薄鉄板葺きへ改修


外壁改修: 外壁ひび割れ調査及び補修
耐震改修に伴う外壁改修他

管理番号	150
施設名称	宿毛老人憩の家
図面番号	-/-
縮尺	1/100
図面名	立面図1

耐震改修(参考案)、一般改修

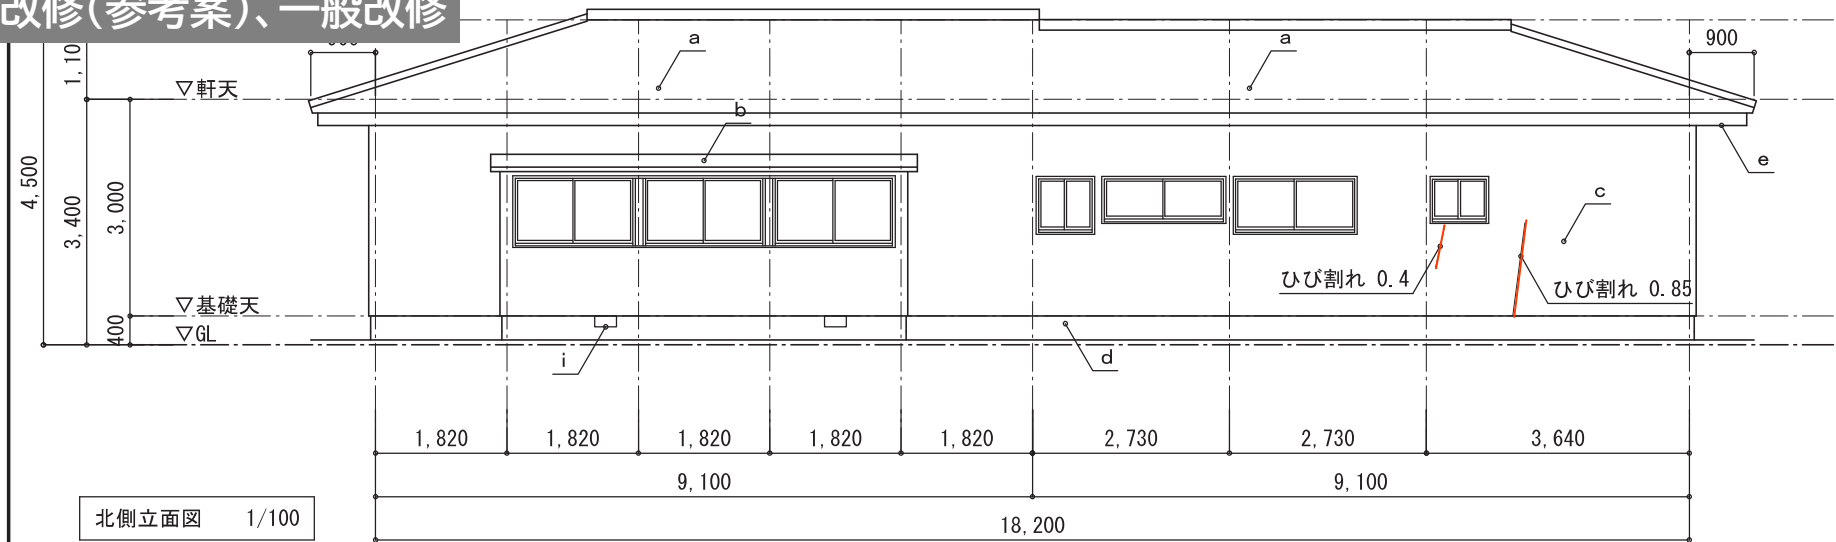

北側立面図 1/100

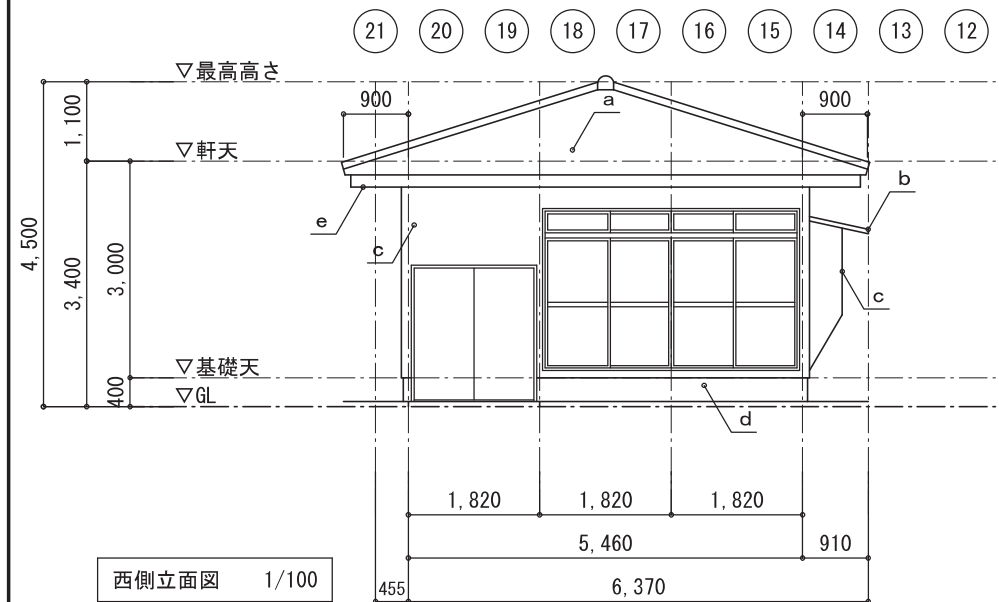

西側立面図 1/100

●立面図凡例

a	瓦葺き
b	カー鋼板葺き
c	ラスモルタル塗の上リソ掻き落し仕上
d	モルタル櫛目仕上
e	鼻隠しOS、軒天:大平板EP
f	カー鋼板幕板
g	サイディング貼
h	タイル貼
i	床下換気口:300x150

屋根改修：瓦葺き → 薄鉄板葺きへ改修

外壁改修：外壁ひび割れ調査及び補修
耐震改修に伴う外壁改修

管理番号	150
施設名称	宿毛老人憩の家
図面番号	-/-
縮尺	1/100
図面名	立面図2