



配置図 S=1/600


委託名		岡山市立操南中学校エレベーター棟増築に伴う建築設計業務委託					No. A-01	
図面		配置図			縮尺	1/600		
岡山市 都市整備局 住宅・建築部 公共建築課					令和8年5月			
課長	担当課長	主幹	課長補佐	係長	課員		担当	

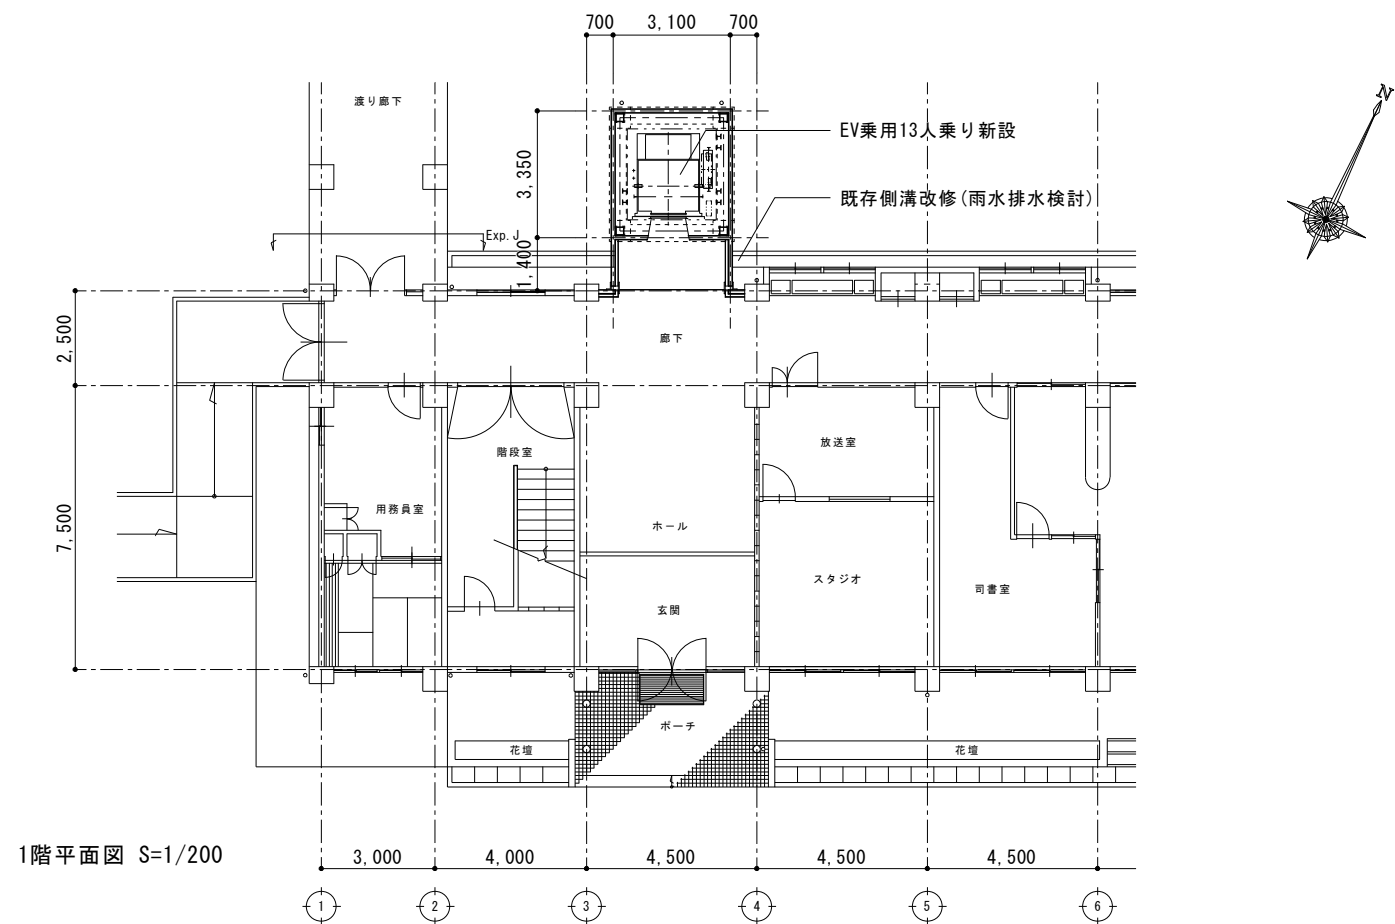


1階平面図 S=1/200

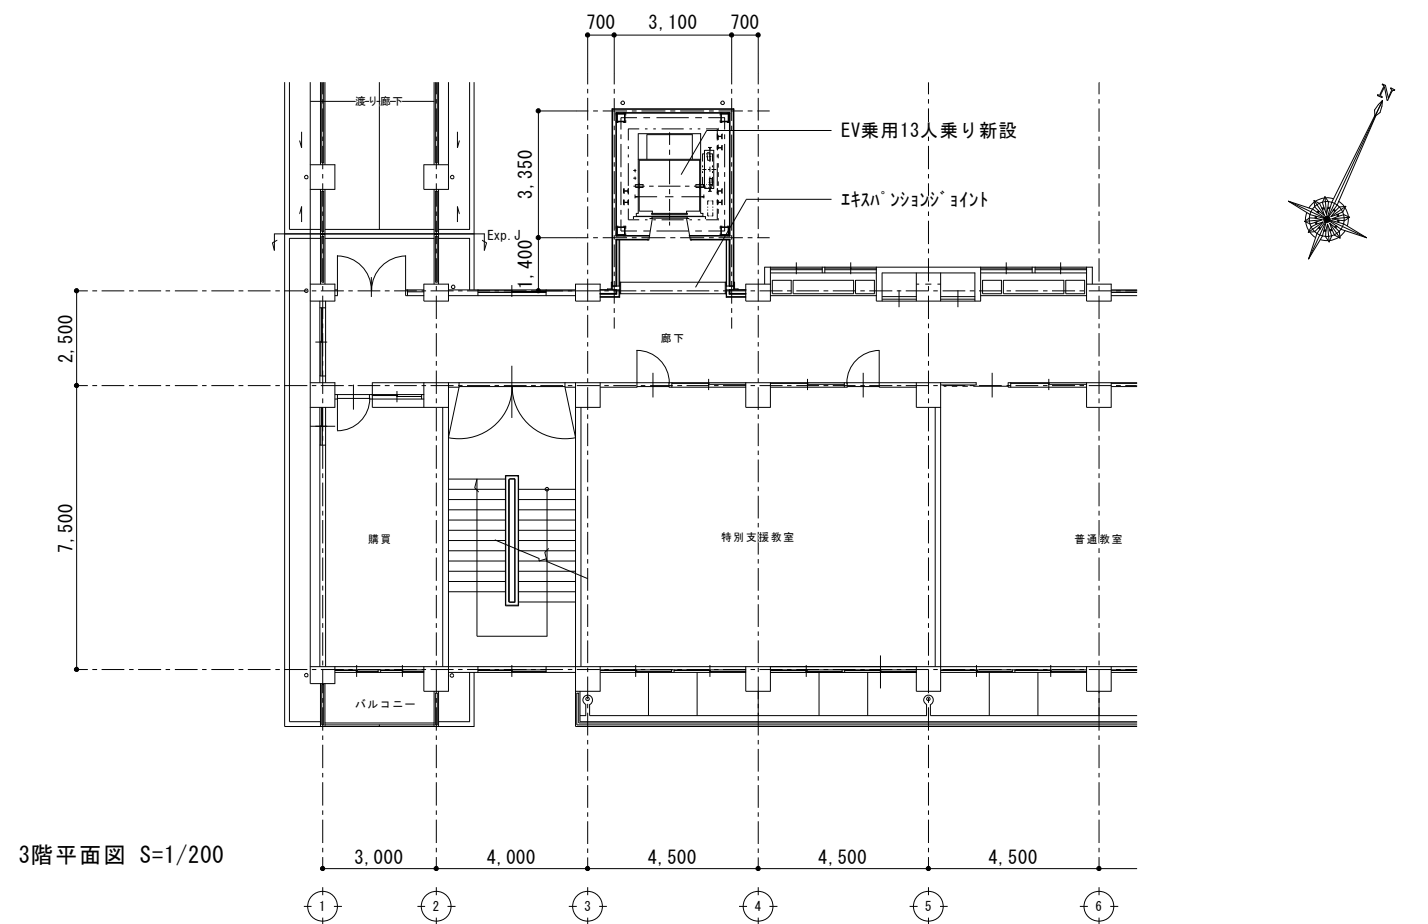

3階平面図 S=1/200

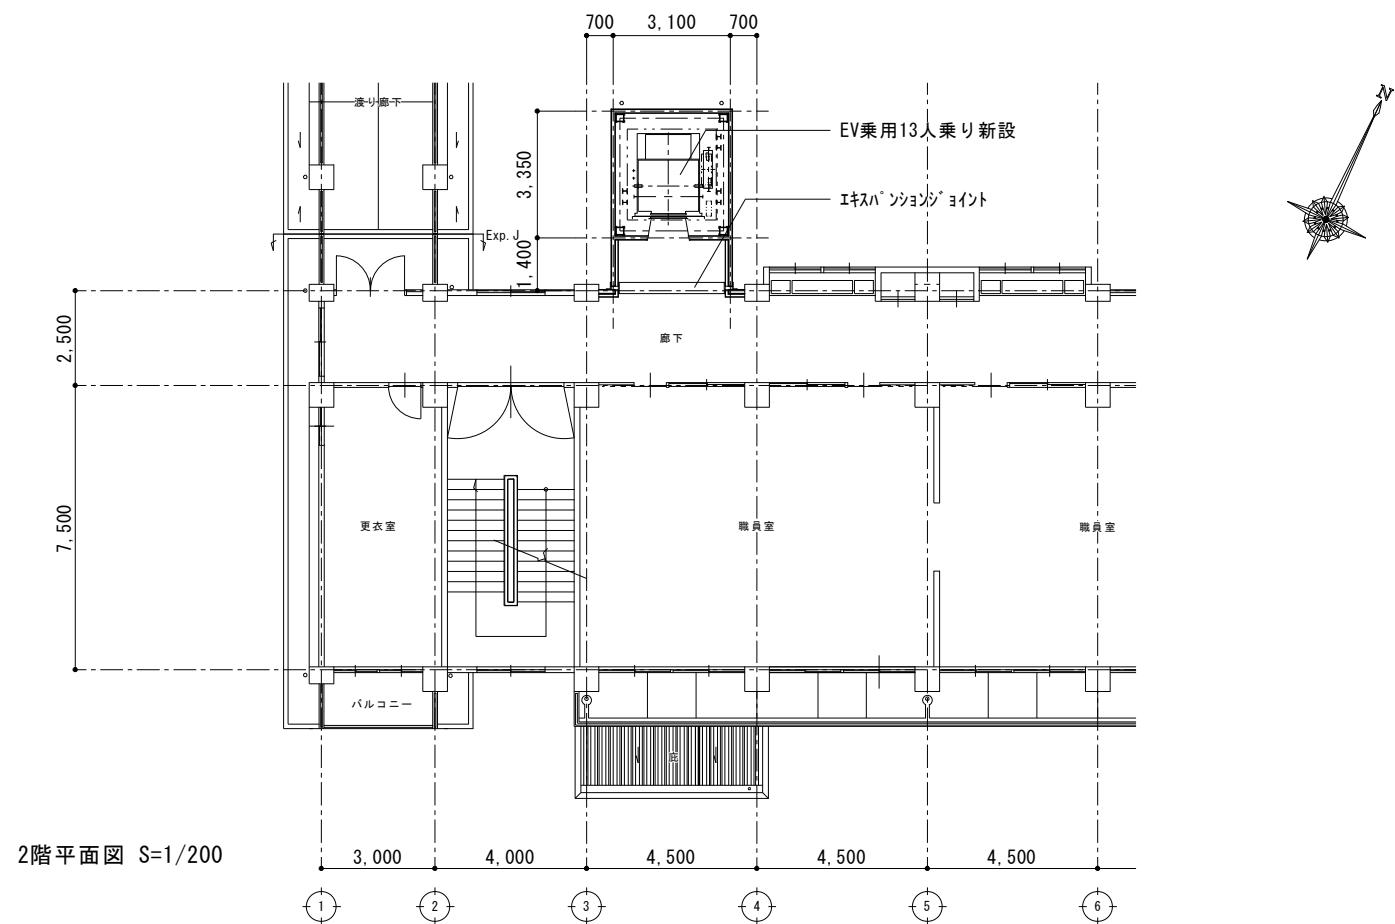

2階平面図 S=1/200

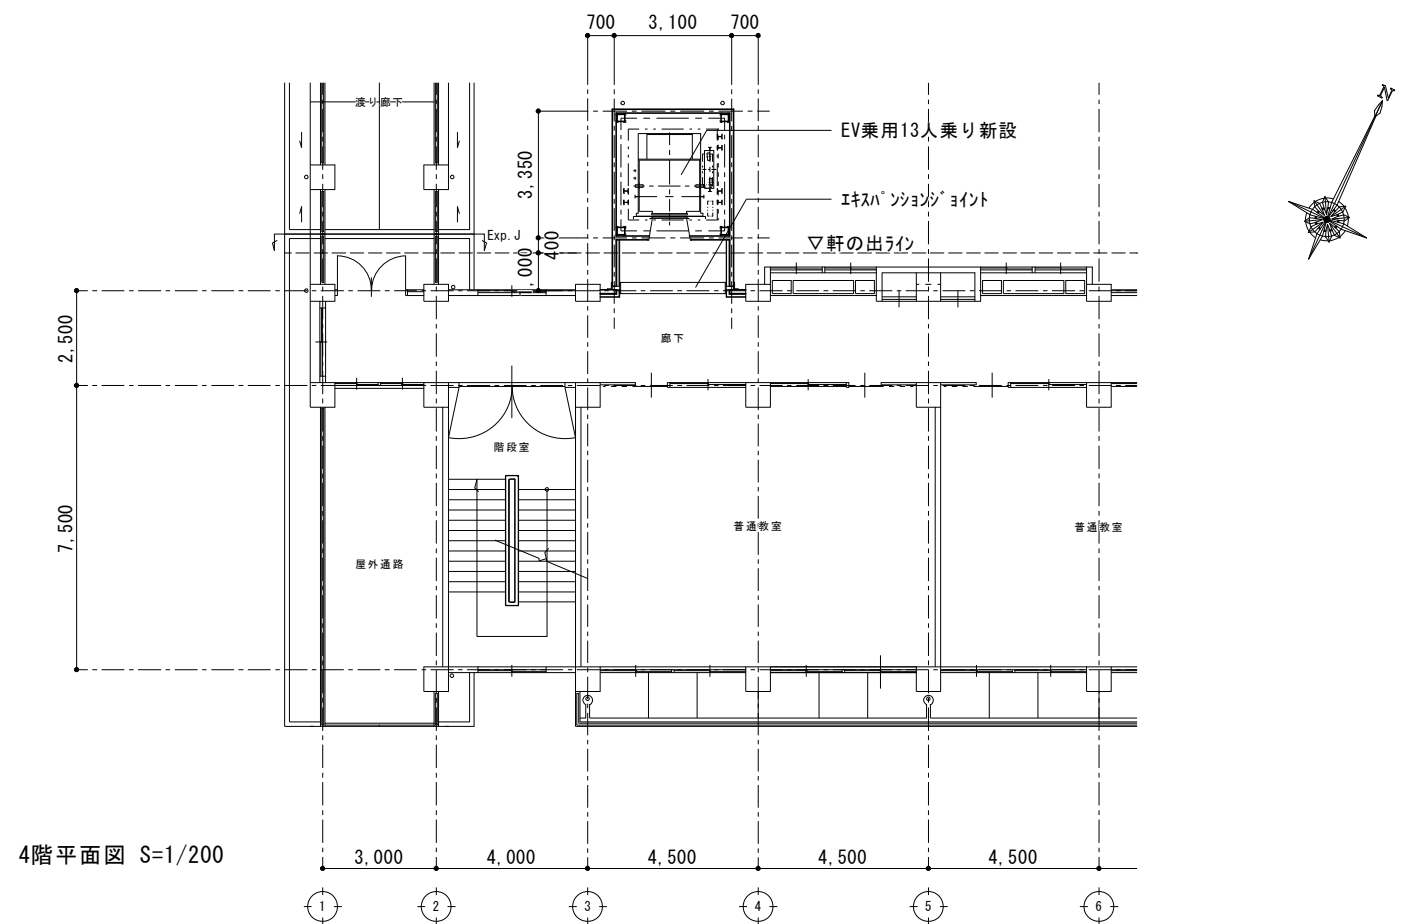


4階平面図 S=1/200

委託名		岡山市立操南中学校エレベーター棟増築に伴う建築設計業務委託				No.	A-02
図 面	平面図			縮 尺	1/200		
岡山市 都市整備局 住宅・建築部 公共建築課					令和8年5月		
課 長	担当課長	主 幹	課長補佐	係 長	課 員	担 当	



北立面図 S=1/200

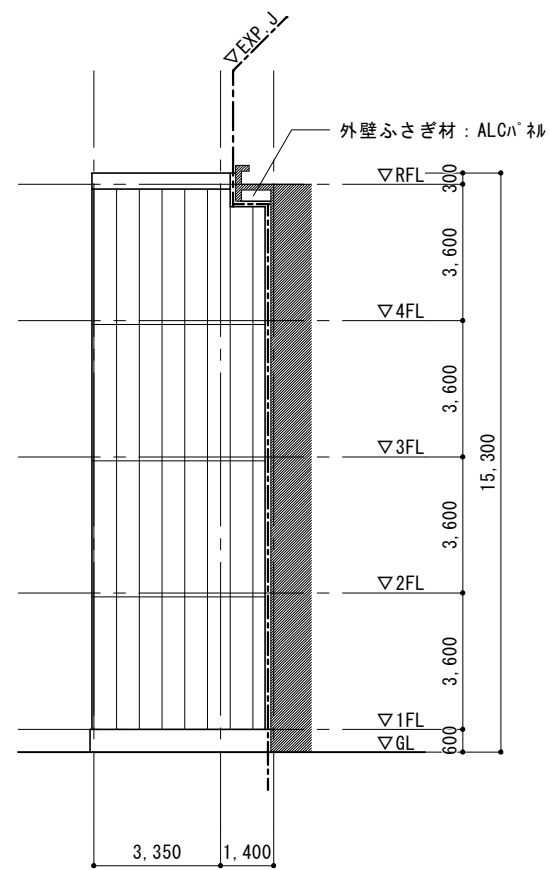

西立面図 S=1/200

委託名		岡山市立操南中学校エレベーター棟増築に伴う建築設計業務委託					No. A-03
図 面	立面図				縮尺	1/200	
岡山市 都市整備局 住宅・建築部 公共建築課						令和8年5月	
課 長	担当課長	主 幹	課長補佐	係 長	課 員		担 当