



配置図 S = 1 : 500

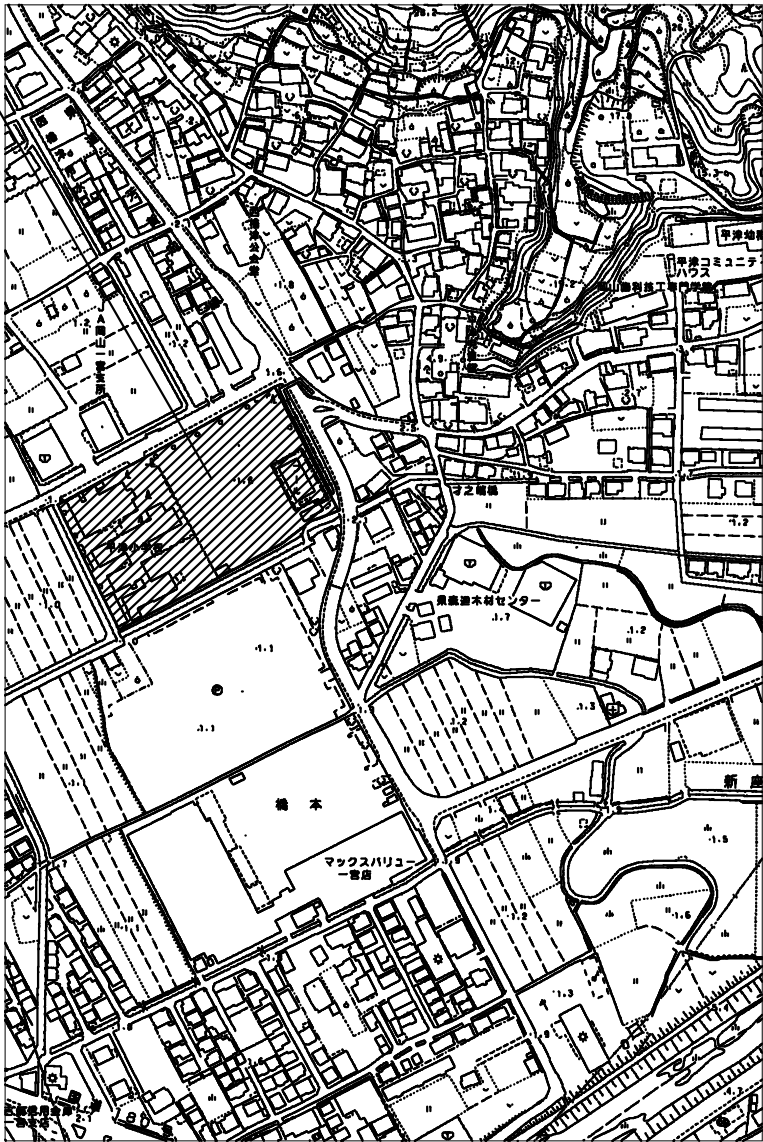


付近見取図 S = 1 : 2500

工事名	岡山市立平津小学校エレベーター棟増築の建築設計業務委託				No.			
図面名	配置図・配置詳細図				A-01			
岡山市	都市整備局	住宅・建築部	公共建築課	令和8年4月	A-**			
課長	課長補佐	係長	課員	担当者	承認	検図	製図	

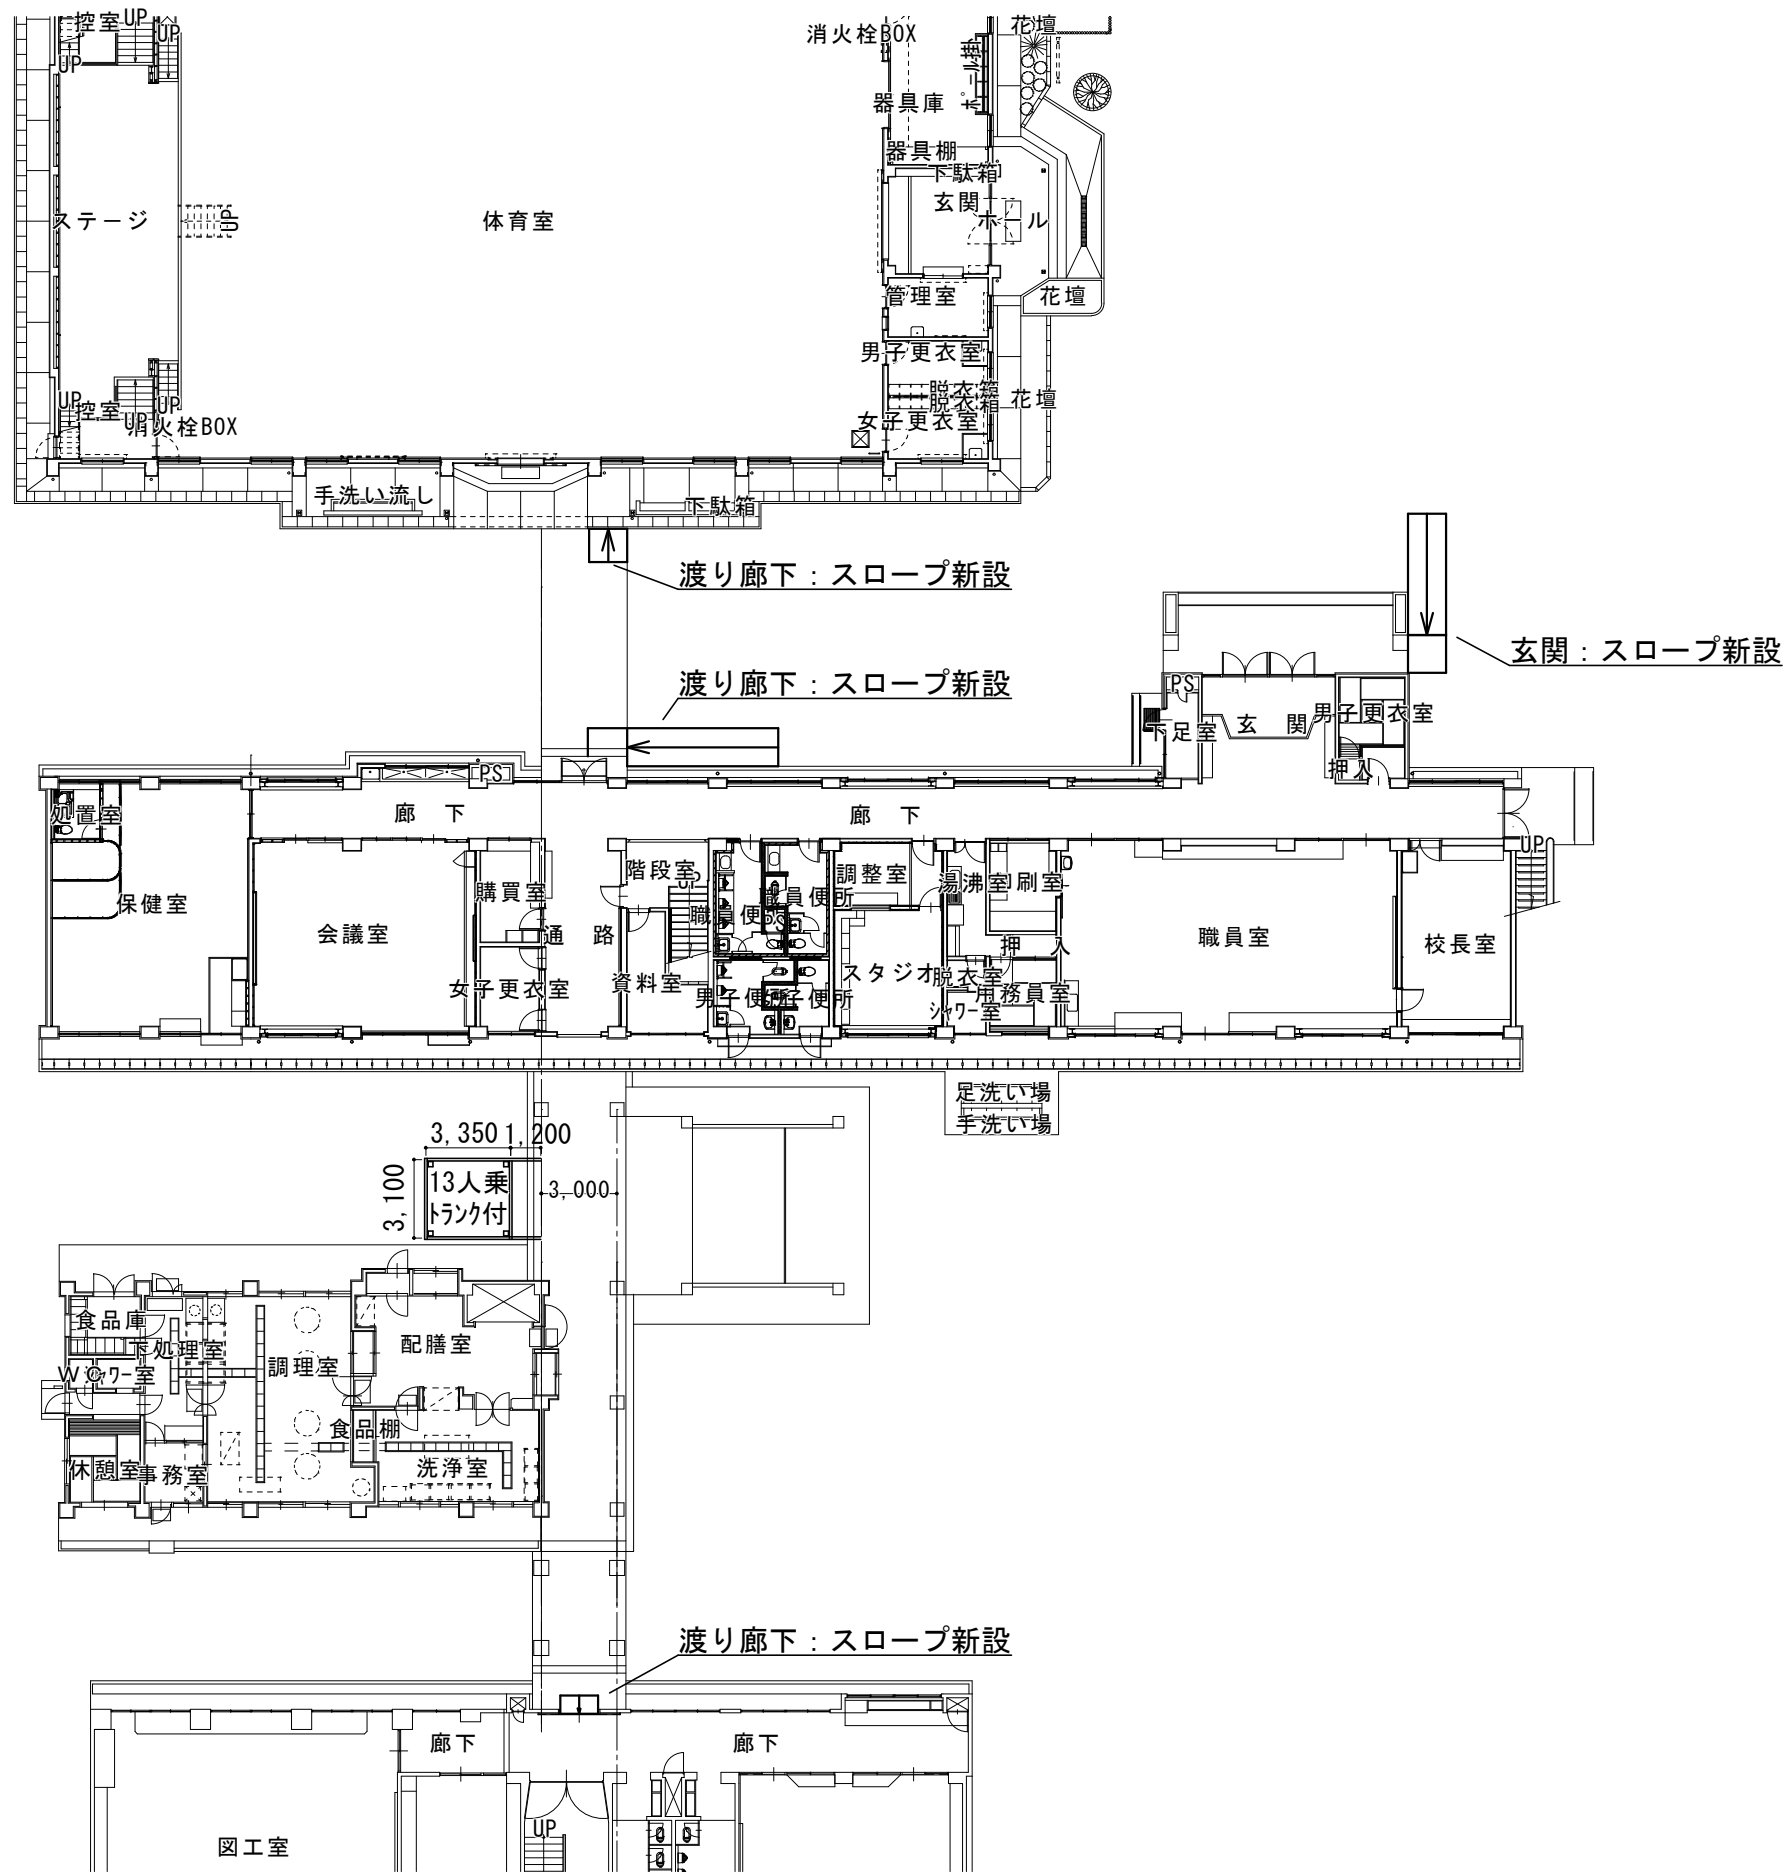


1階平面図 S=1/300

工事名	岡山市立平津小学校エレベーター棟増築の建築設計業務委託				No.	
図面名	1階平面図			縮尺	1/200	A-02
岡山市	都市整備局	住宅・建築部	公共建築課	令和8年5月		A-**
課長	課長補佐	係長	課員	担当者	承認	検図
						製図

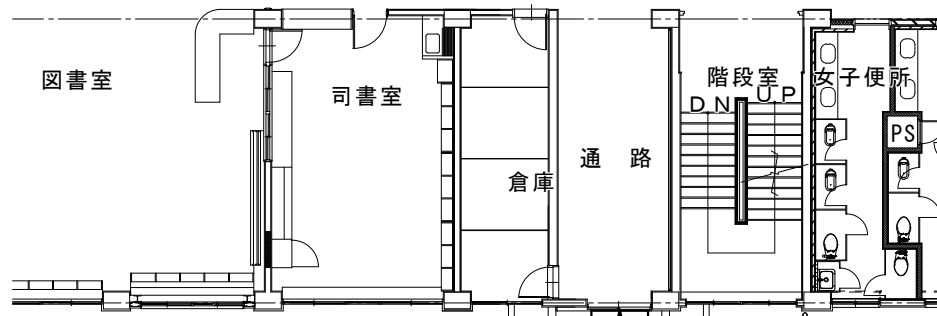


渡り廊下：スロープ新設

3,350 1,200  
3,100  
13人乗  
トランク付  
渡り廊下  
エキスパ ンションゾ ーポイント

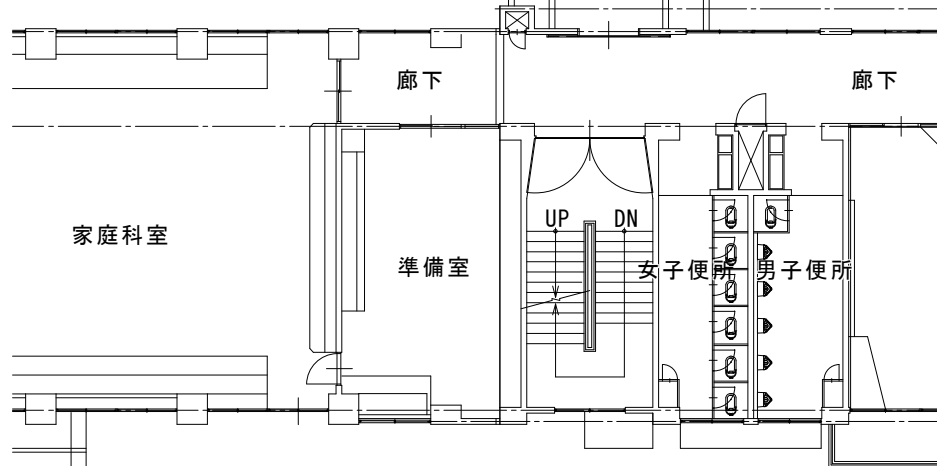


2階平面図 S=1/200

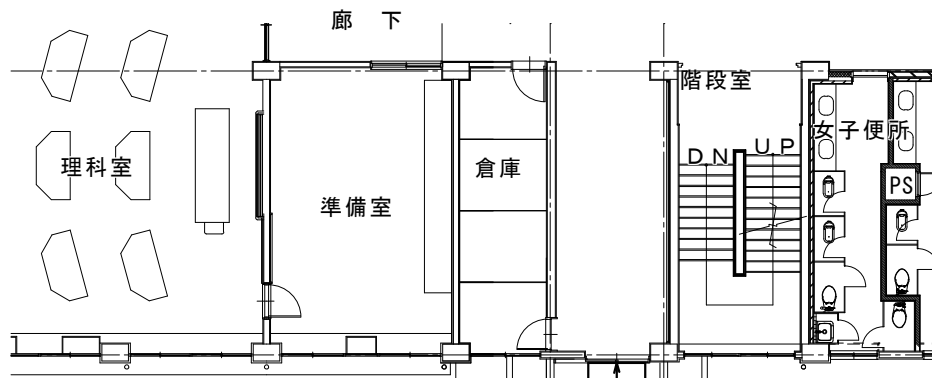


渡り廊下：スロープ新設

3,350 1,200  
3,100  
13人乗  
トランク付  
渡り廊下  
エキスパ ンションゾ ーポイント

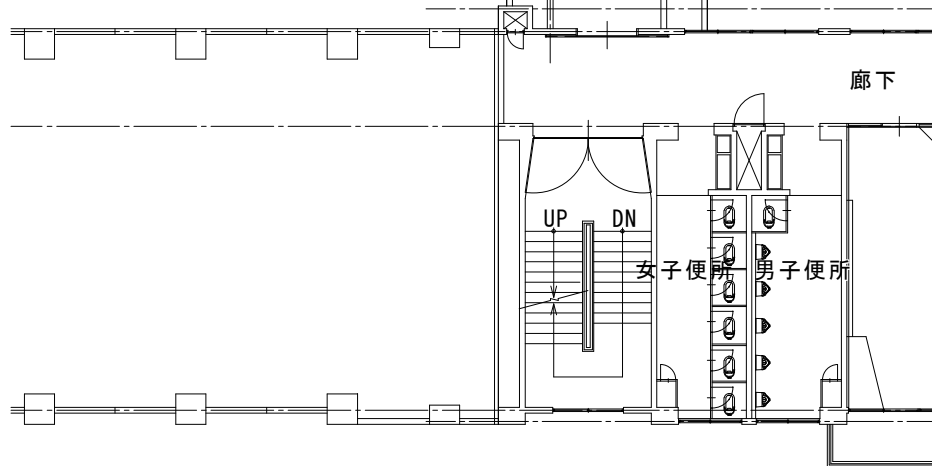


3階平面図 S=1/200

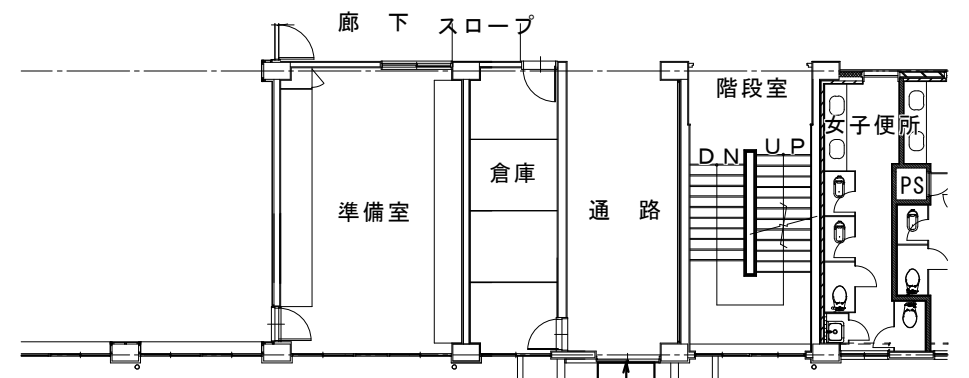


渡り廊下：スロープ新設

3,350 1,200  
3,100  
13人乗  
トランク付  
渡り廊下  
エキスパ ンションゾ ーポイント

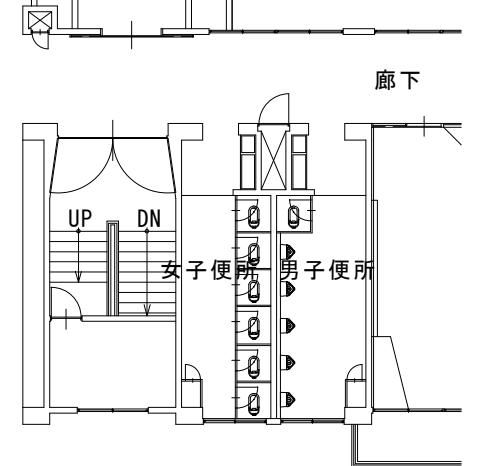


4階平面図 S=1/200

工事名	岡山市立平津小学校エレベーター棟増築の建築設計業務委託					No.	
図面名	2階・3階・4階平面図			縮尺	1/200	A-03	
岡山市	都市整備局	住宅・建築部	公共建築課	令和8年5月		A-**-	
課長	課長補佐	係長	課員	担当者	承認	検図	製図

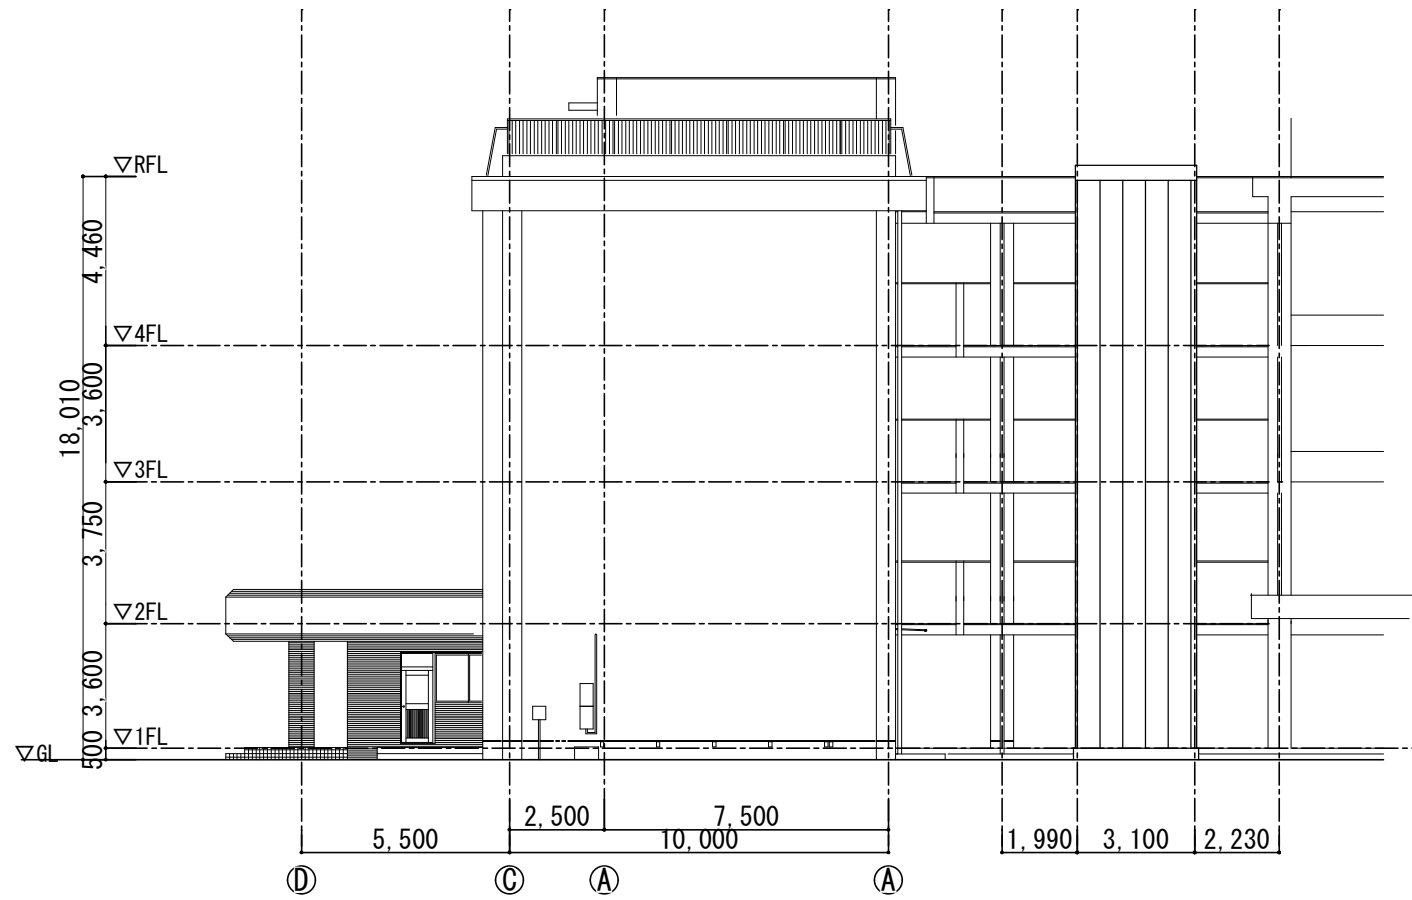

西立面図 S=1/200

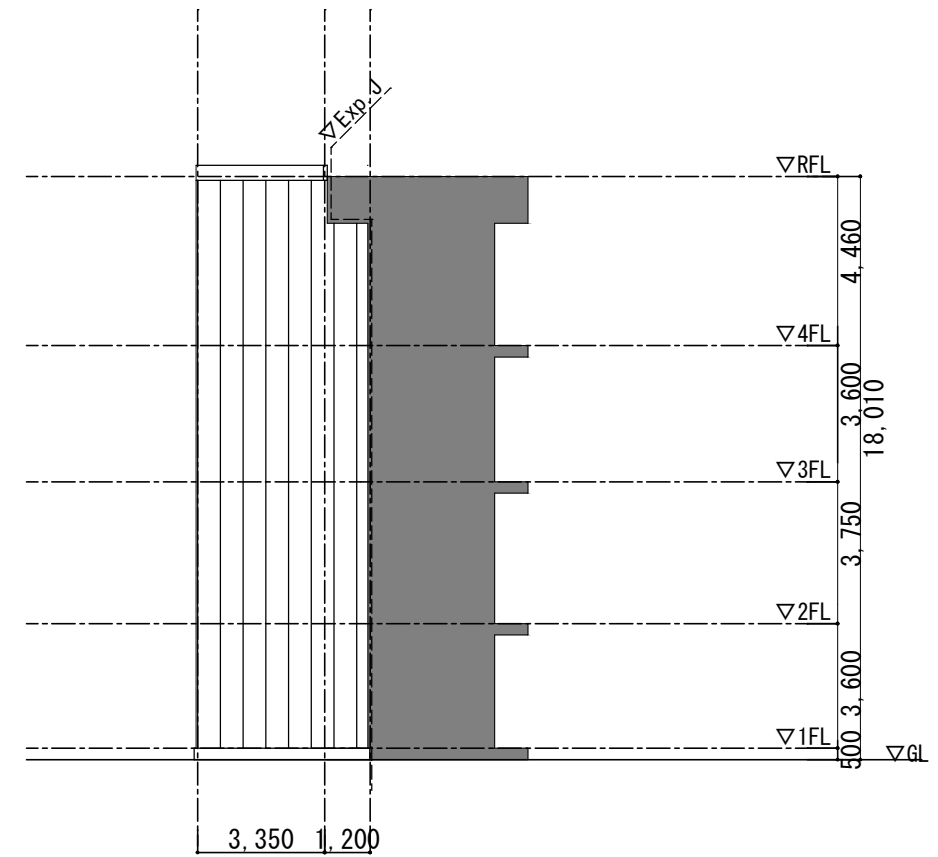

北立面図 S=1/200

工事名	岡山市立平津小学校エレベーター棟増築の建築設計業務委託				No.	A-04 A-**	
図面名	立面図		縮尺	1/200			
岡山市	都市整備局	住宅・建築部	公共建築課	令和8年5月			
課長	課長補佐	係長	課員	担当者	承認	検図	製図