


配置図 S=1:800

工事名	岡山市立大元小学校プール長寿命化改修		
図名	配置図	縮尺	A3:1/800

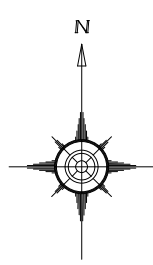

コンクリートブロック・タタキ撤去
コンクリート基礎・目隠しフェンス新設
(北・南・東面)

手すり塗装改修

スロープ新設
(手摺・扉共)

新設日よけ (躯体のみ)


トイレブース改修
換気扇取付

付属建物：屋根・外壁・内装・建具改修
LED照明設置
床塗装改修

コンクリートブロック・タタキ撤去
コンクリート基礎・目隠しフェンス新設
(北・南・東面)

既存日よけ塗装改修
インターホン・コンセント設置

側溝塗膜防水改修

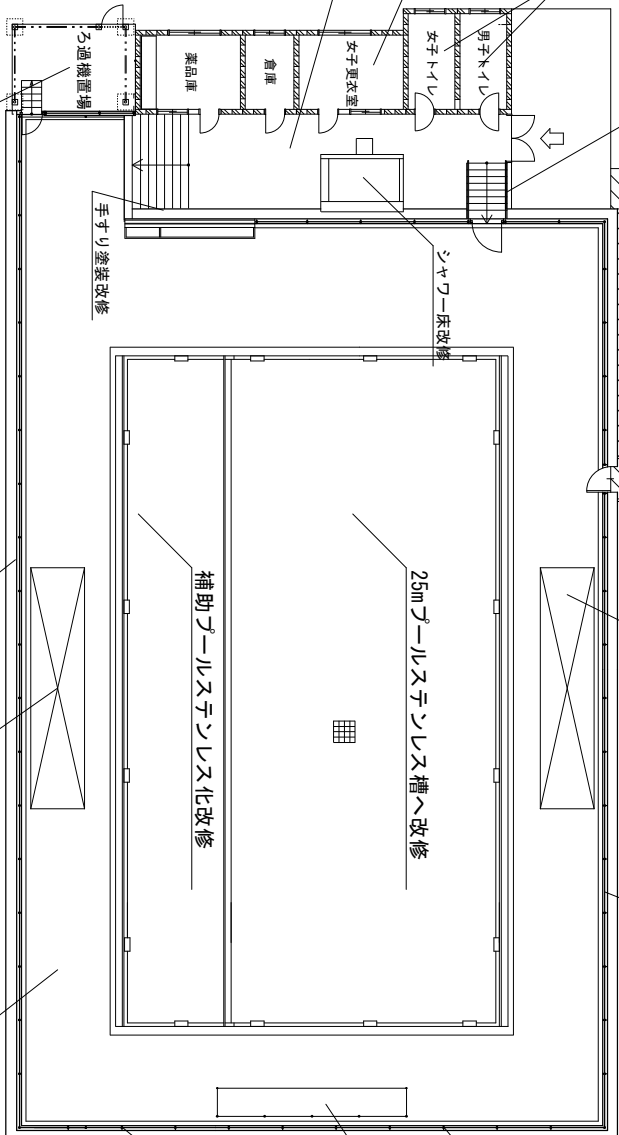

配管更新
上屋屋根撤去・新設、柱梁塗装

新設日よけ (躯体のみ)
コンクリート擁壁全面改修
モルタル塗替

ジュールサイド改修
防滑性ビニル床シート貼り

平面図 S=1:200

【改修概要】

1. コンクリートジュールをステンレス槽に改修
2. ジールサイドを防滑性塩ビシート貼へ改修
3. 日よけを新設 (躯体のみ) 、既存日よけの改修
4. ジール付属棟の屋根、外壁、内部を改修
5. インターホン・コンセントの設置
6. その他：目隠しフェンス・ドア新設、飛び込み台撤去、シャワー床改修、出入口門扉塗装など

工事名	岡山市立大元小学校ジュール長寿命化改修		
図名	平面図(計画)	縮尺	A3:1/200