


県道 岡山賀陽線 (A072A106) 平面図 S=1:250



《凡例》

| | |
|----------------|--|
| 切土法面 (風化岩層) | |
| 露岩 | |
| 崩壊地形 | |

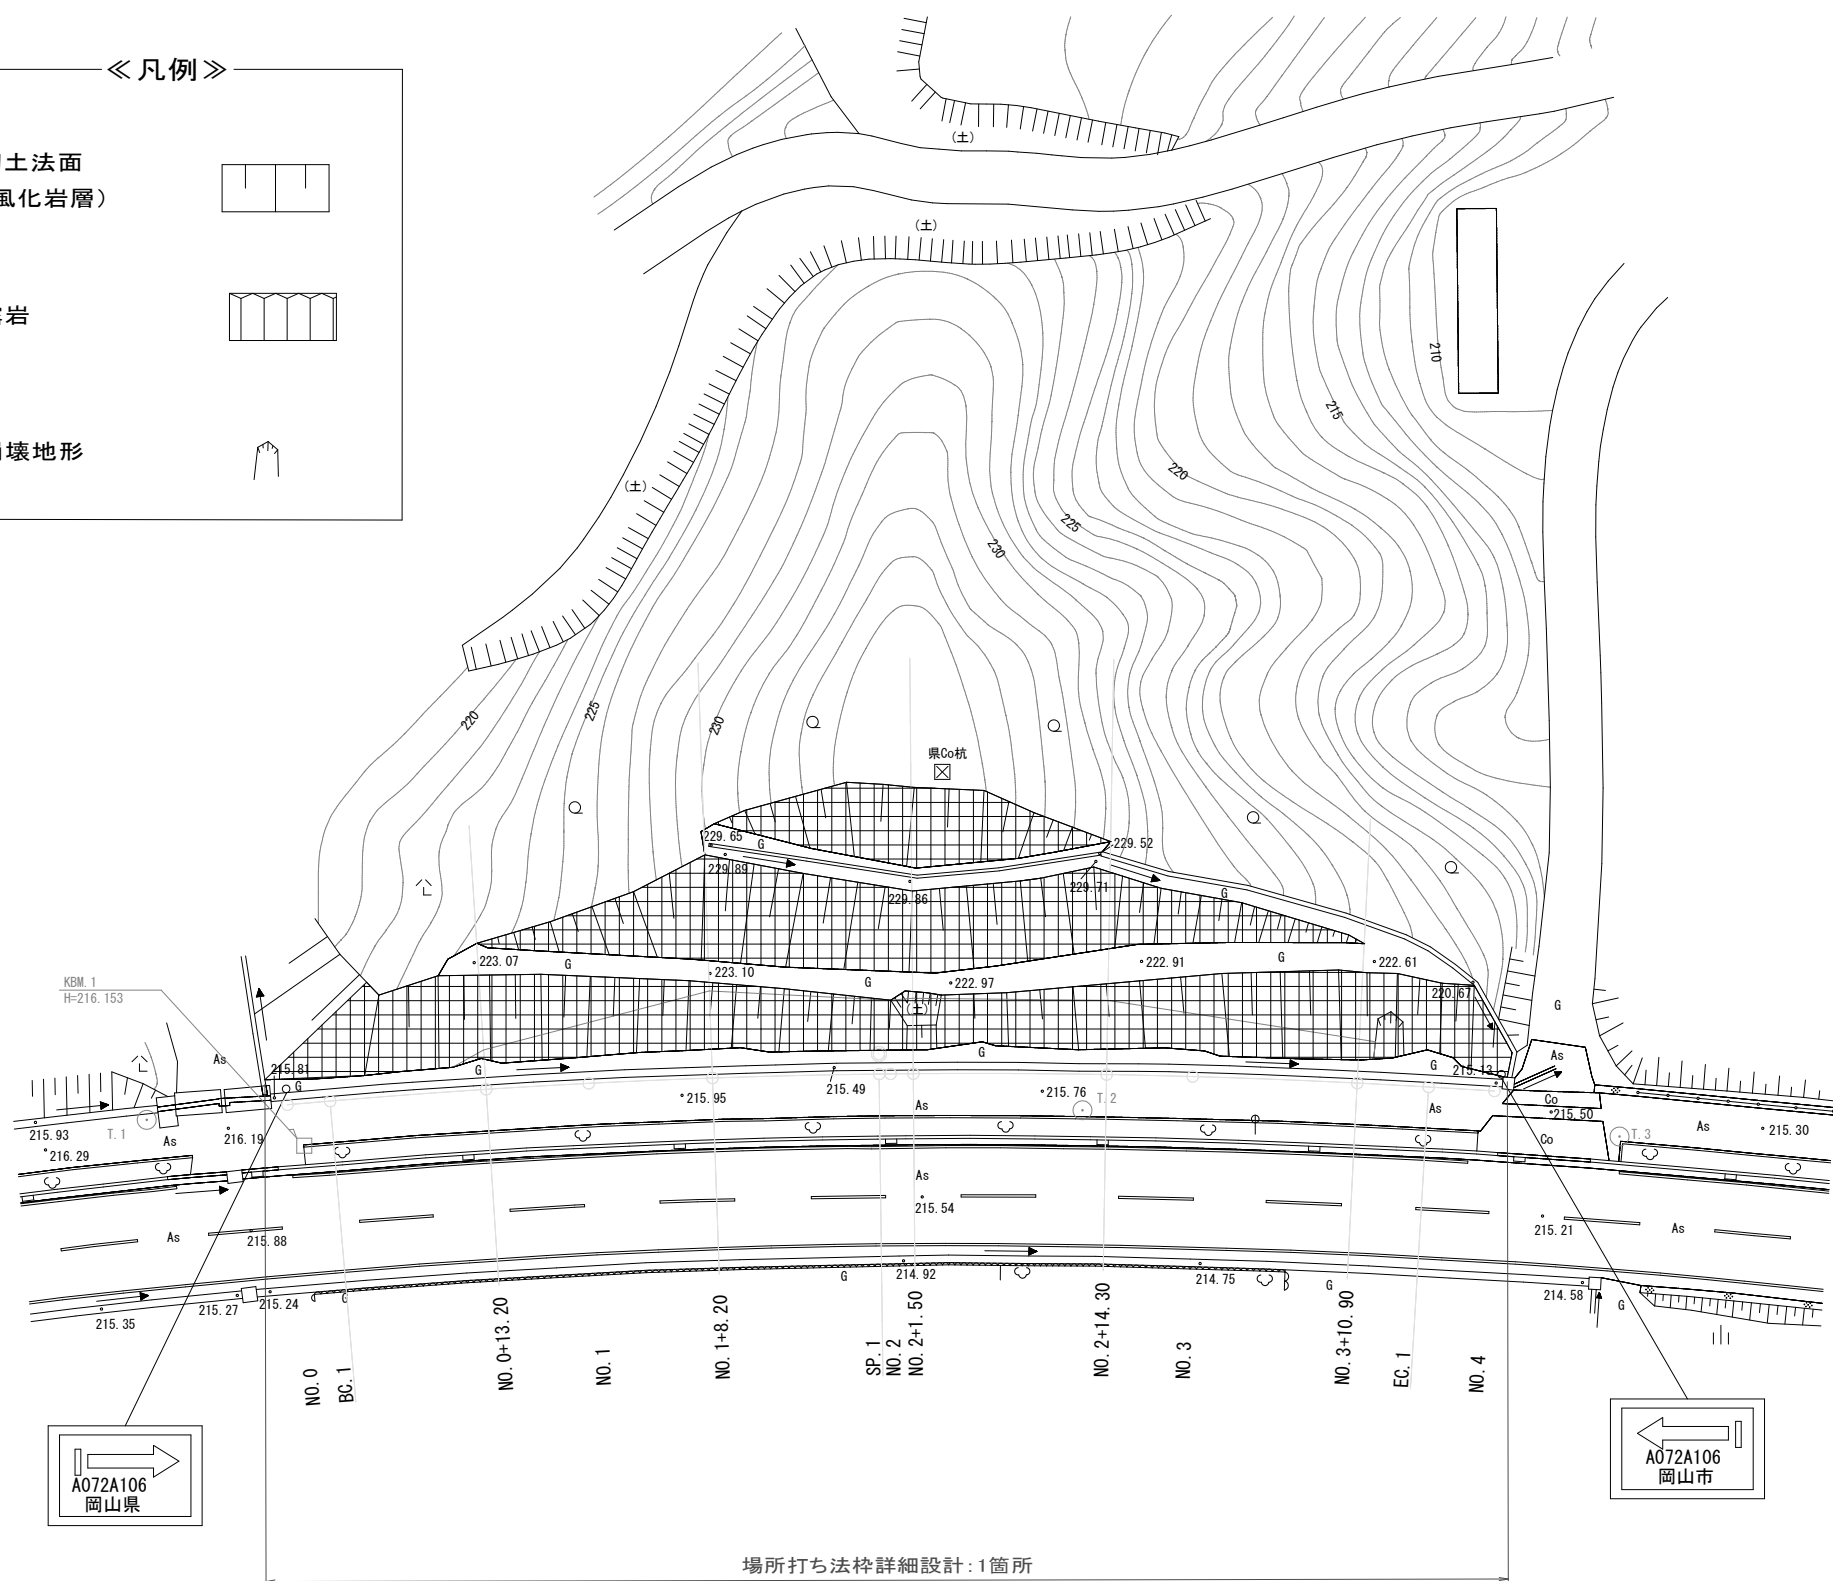


KT. 2

場所打ち法枠詳細設計: 1箇所
計画面積: 1,240m²

| | | | |
|------------|-----------------------------------|------|-----|
| (A072A106) | | | |
| 委託名 | 県道岡山賀陽線 (A072A106) 道路防災法面詳細設計業務委託 | | |
| 図面名 | 平面図 | | |
| 作成年月日 | 令和 年 月 | | |
| 縮尺 | S=1:250 | 図面番号 | 1/2 |
| 会社名 | | | |
| 事業者名 | 岡山市都市整備局道路部道路予防保全課 | | |

県道 岡山賀陽線 (A072A106) 標準断面図 (参考図) S=1:100

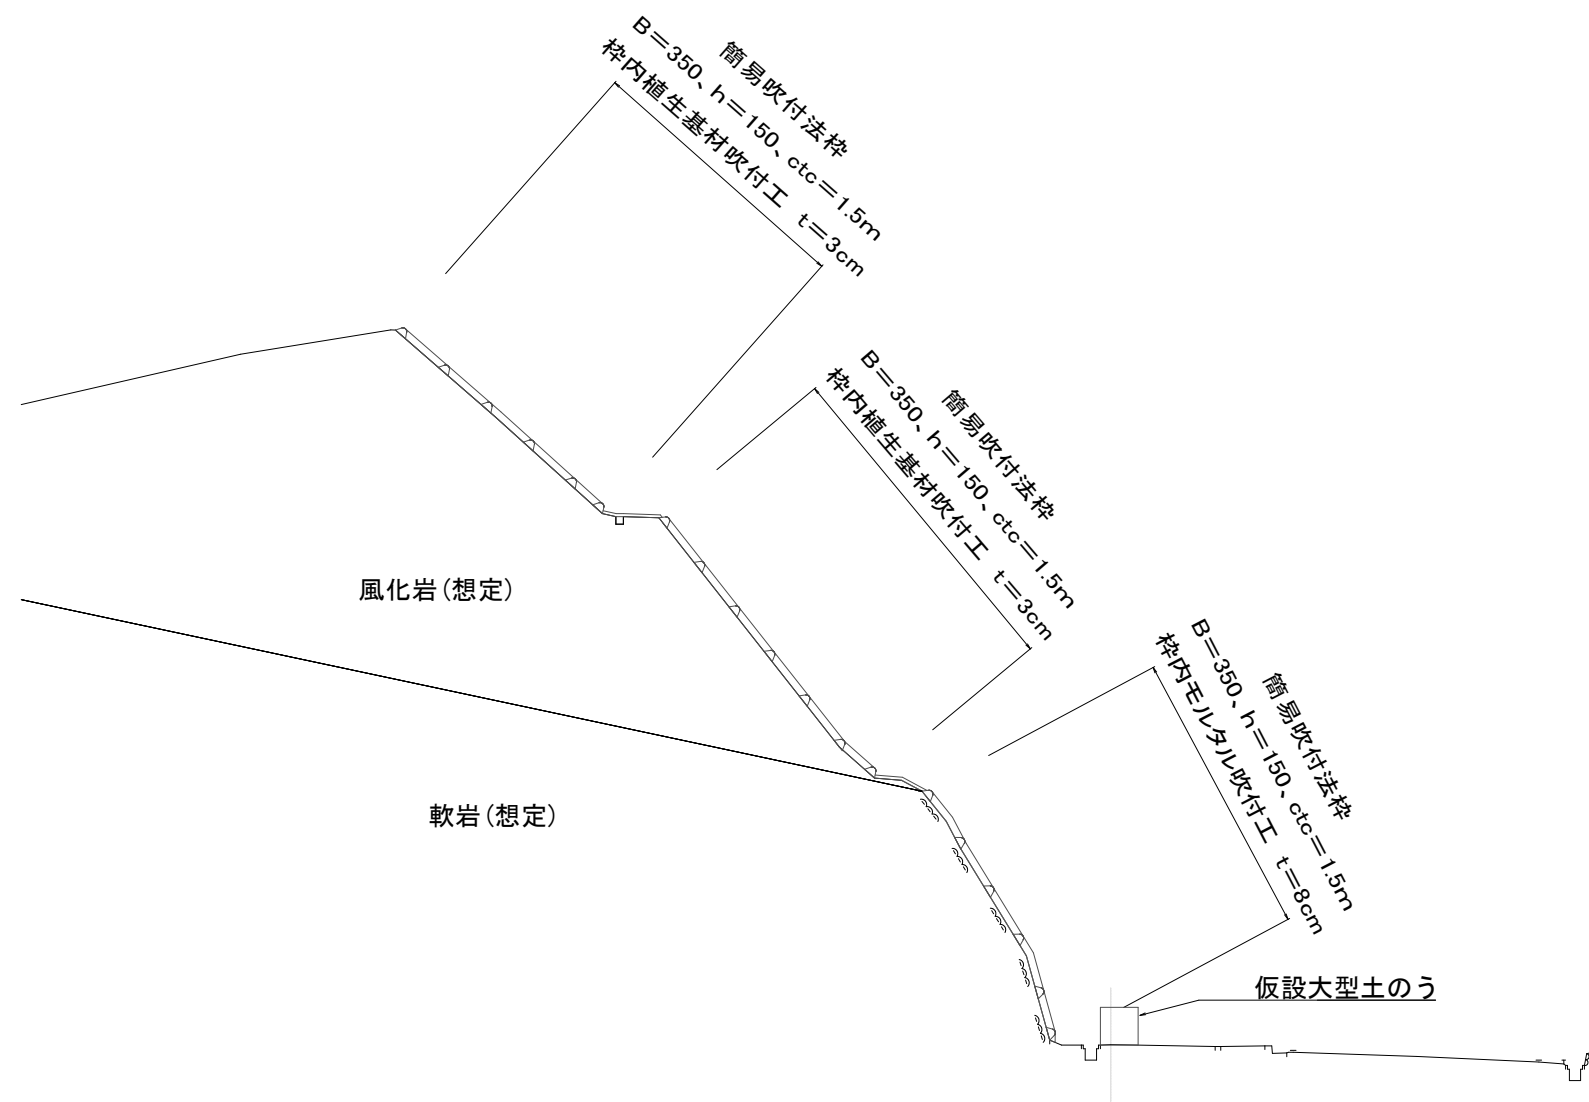

DL=210.00

NO. 2+1.50
 9H=215.85
 FH=

1:100

(A072A106) NO. 2+1.50

| | | | |
|-------|--------------------------------------|------|-------|
| 委託名 | 県道岡山賀陽線 (A072A106) 道路防災法面詳細設計業務委託 | | |
| 図面名 | 標準横断面図 (参考図) | | |
| 作成年月日 | 令和 年 月 | | |
| 縮尺 | S=1:100 | 図面番号 | 2 / 2 |
| 会社名 | | | |
| 事業者名 | 岡山市都市整備局道路部道路予防保全課 | | |