


岡山市北区下高田地内ほか
 県道 岡山賀陽線(A072A111) 平面図


S=1:300

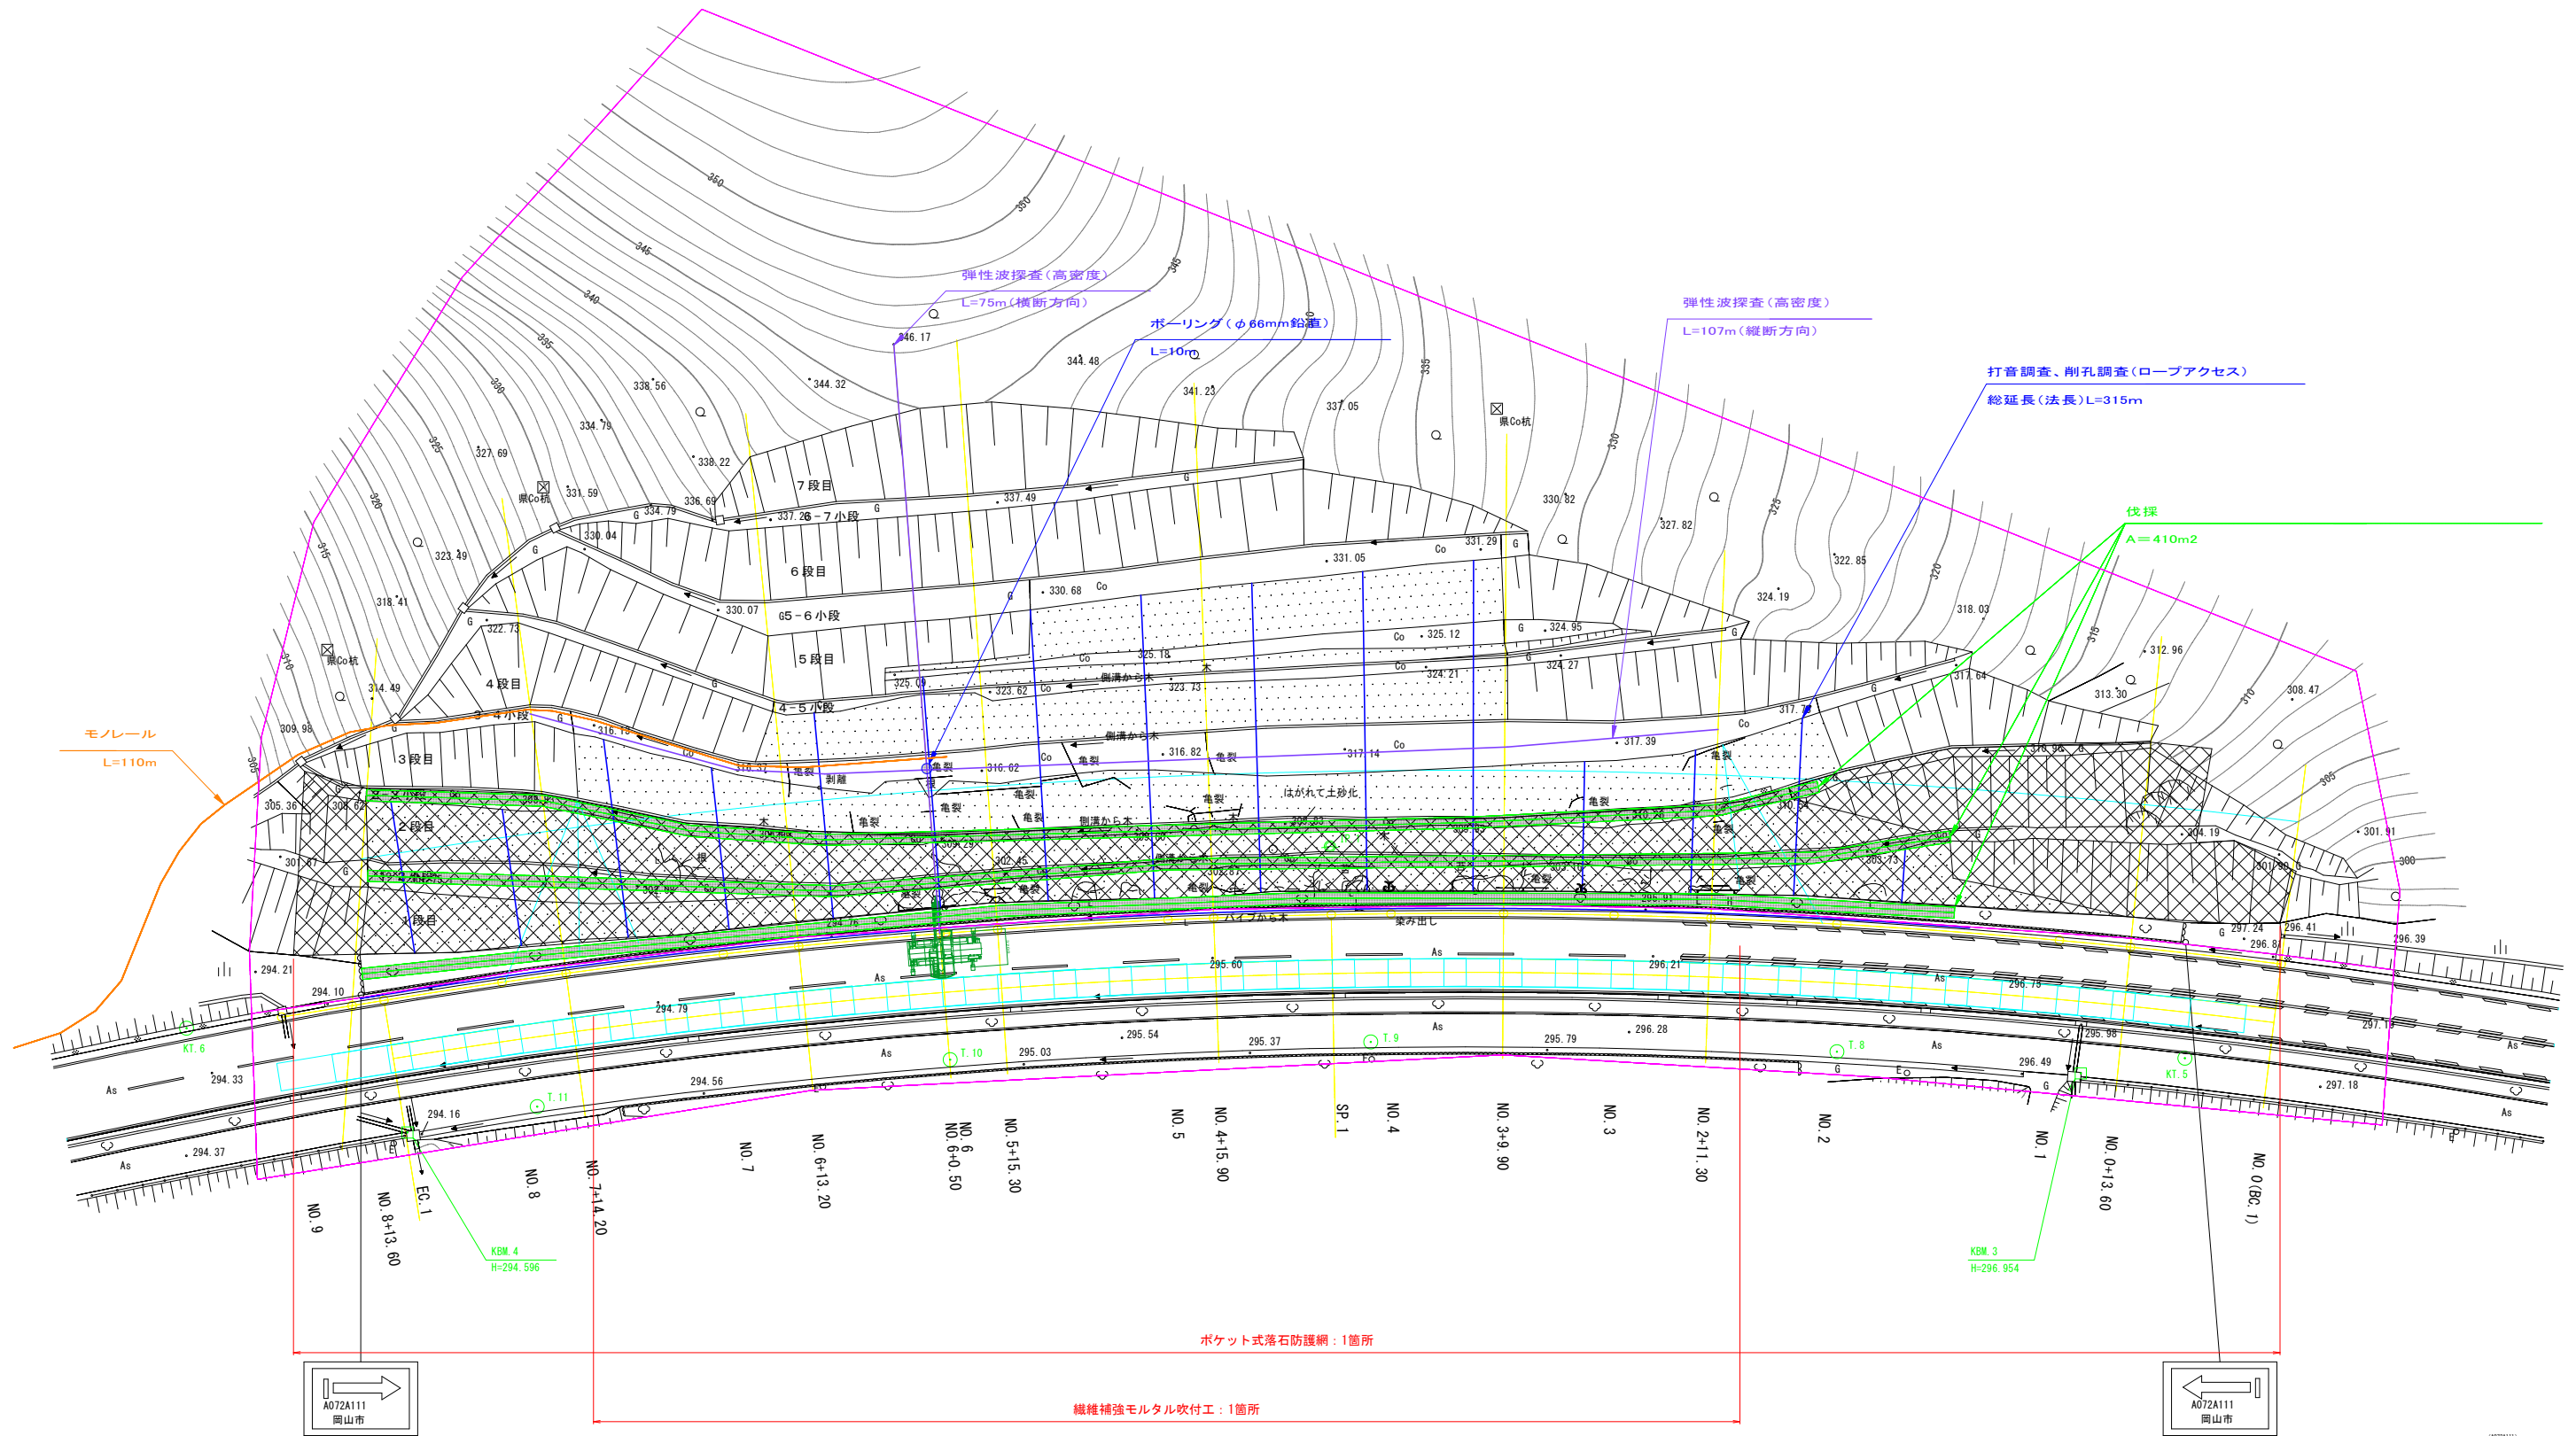

工事名	岡山賀陽線(A072A111) 道路構造設計業務委託		
図面名	平面図		
作成年度	2024		
縮尺	S=1:300	図面番号	1 / 2
図面名	岡山市		
作成者	岡山市建設局建設課		

横断面図
(A072A111)

S=1:100

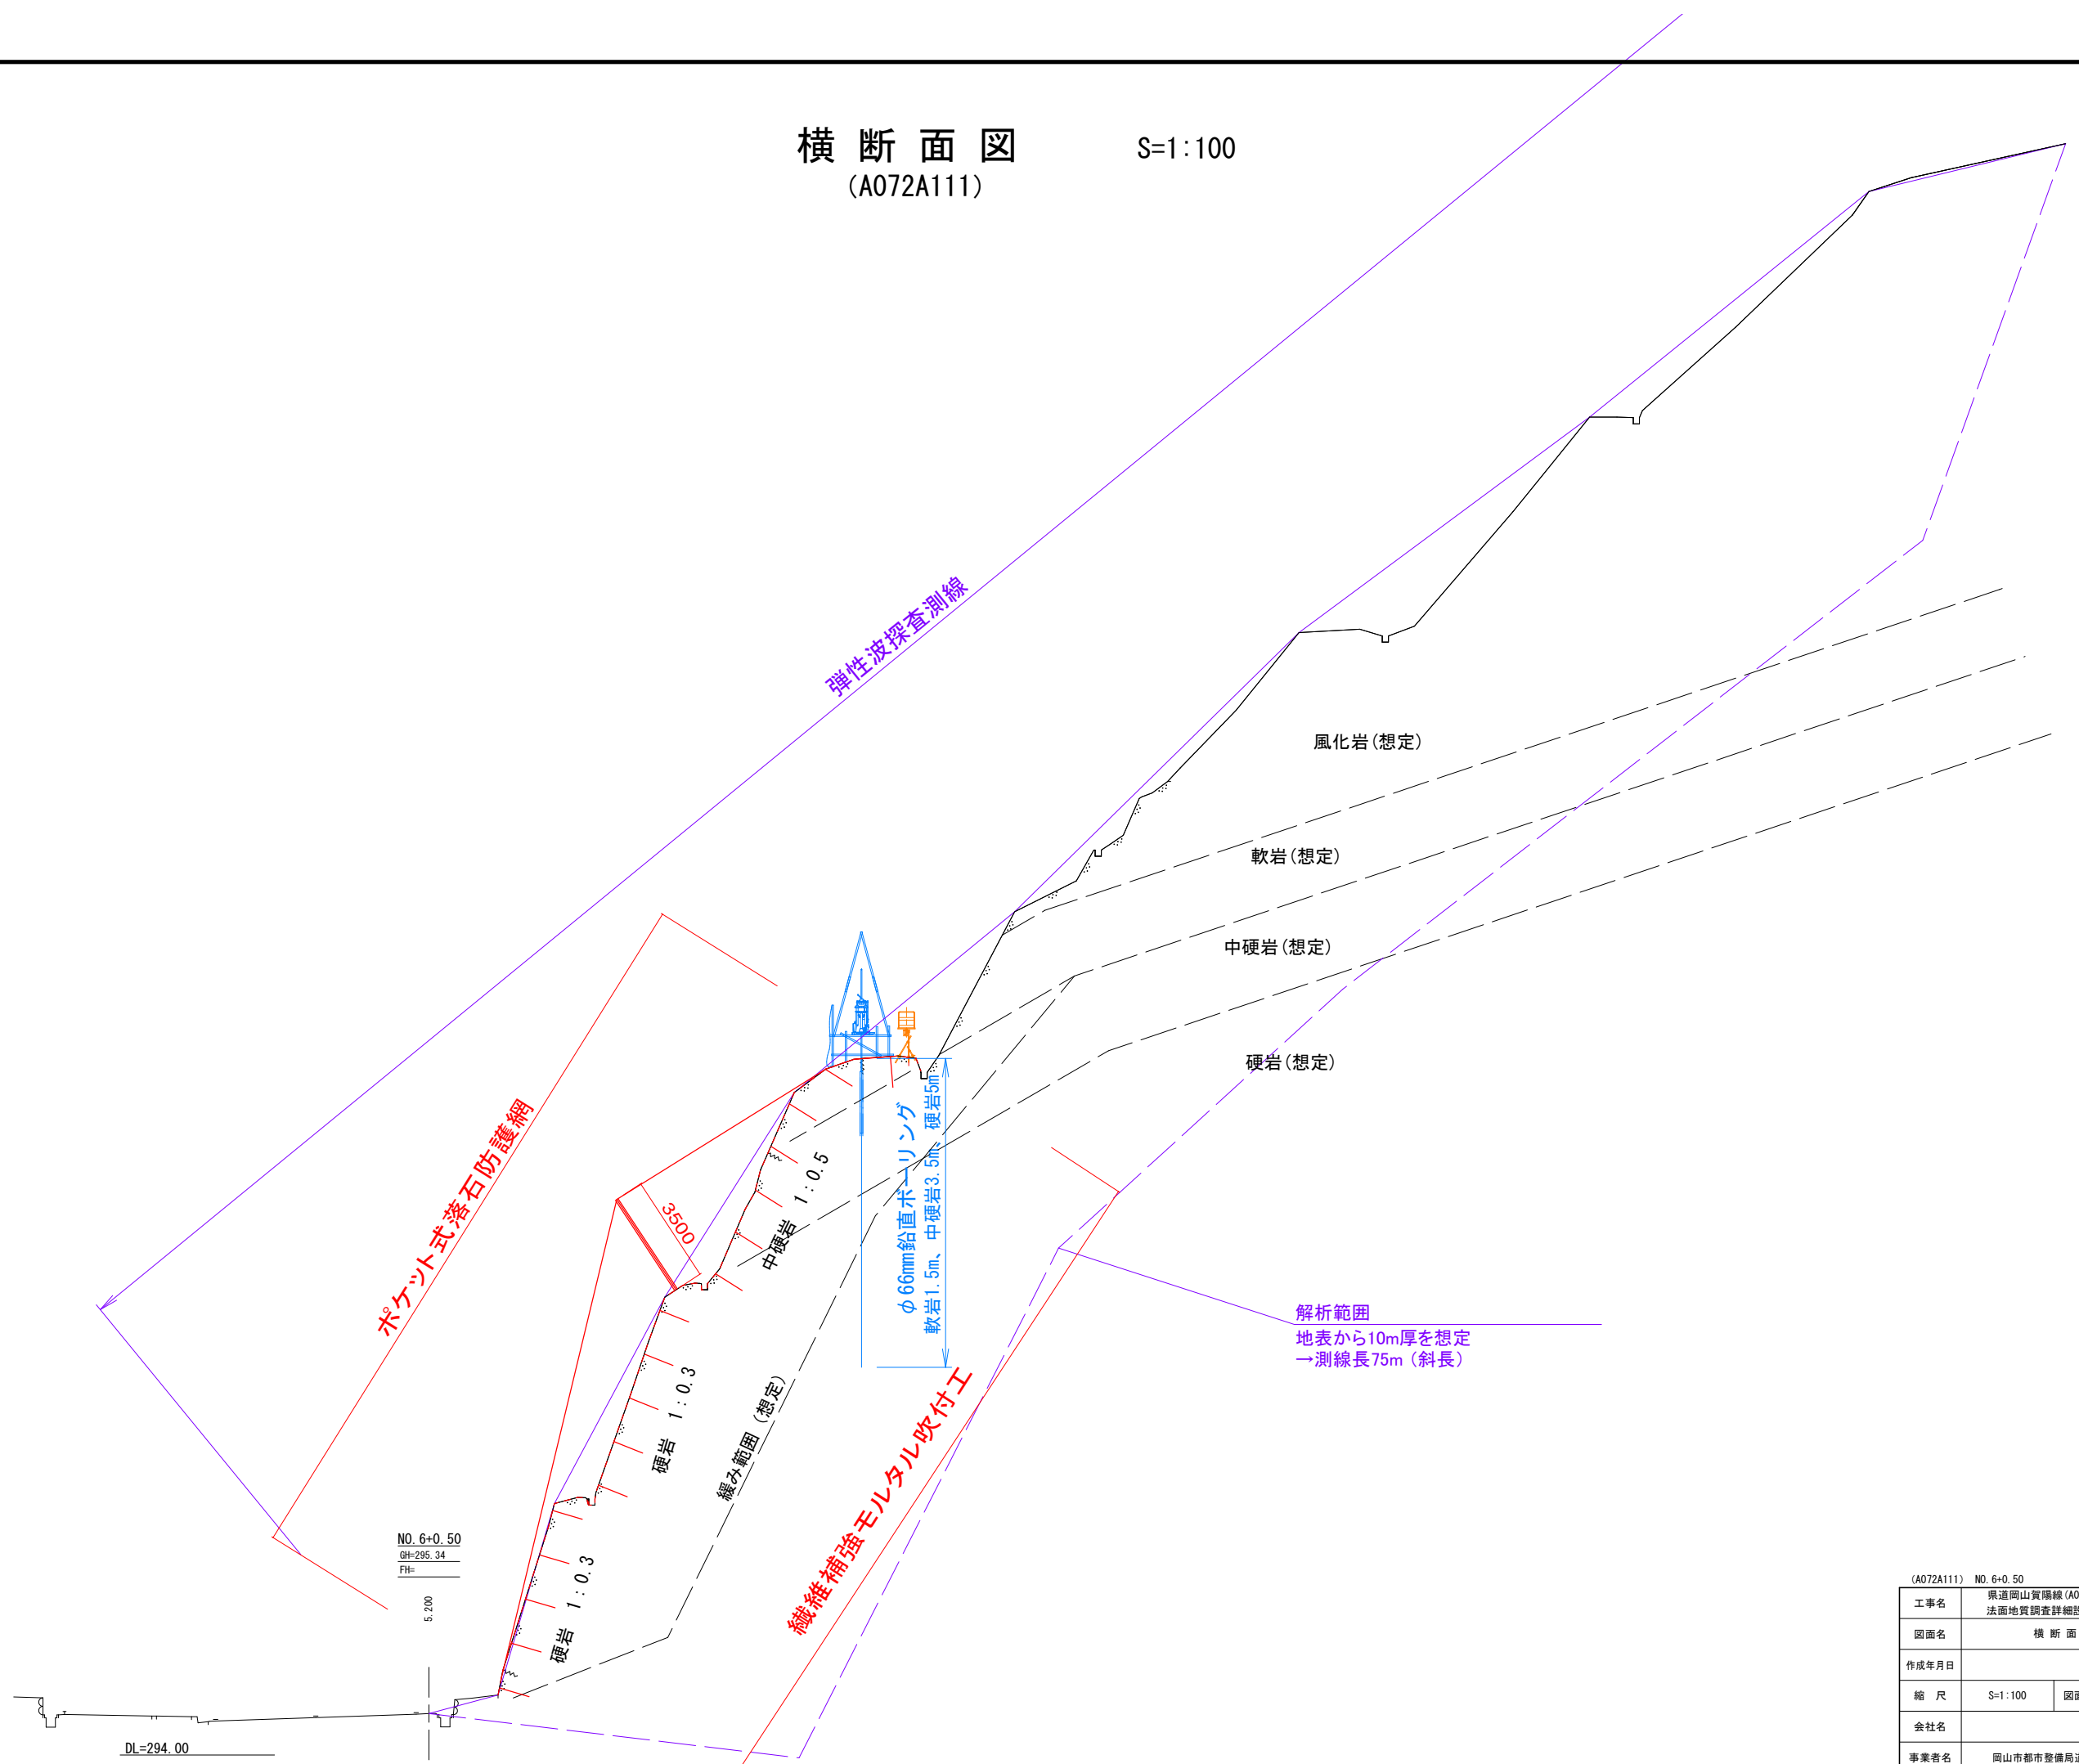

解析範囲
地表から10m厚を想定
一測線長75m(斜長)

ポケット式落石防護網

繊維補強モルタル吹付工

NO. 6+0.50
GH=295.34
FH=

DL=294.00

(A072A111) NO. 6+0.50	
工事名	県道岡山賀陽線(A072A111) 法面地質調査詳細設計業務委託
図面名	横断面図
作成年月日	
縮尺	S=1:100 図面番号 2 / 2
会社名	
事業者名	岡山市都市整備局道路部道路予防保全課