


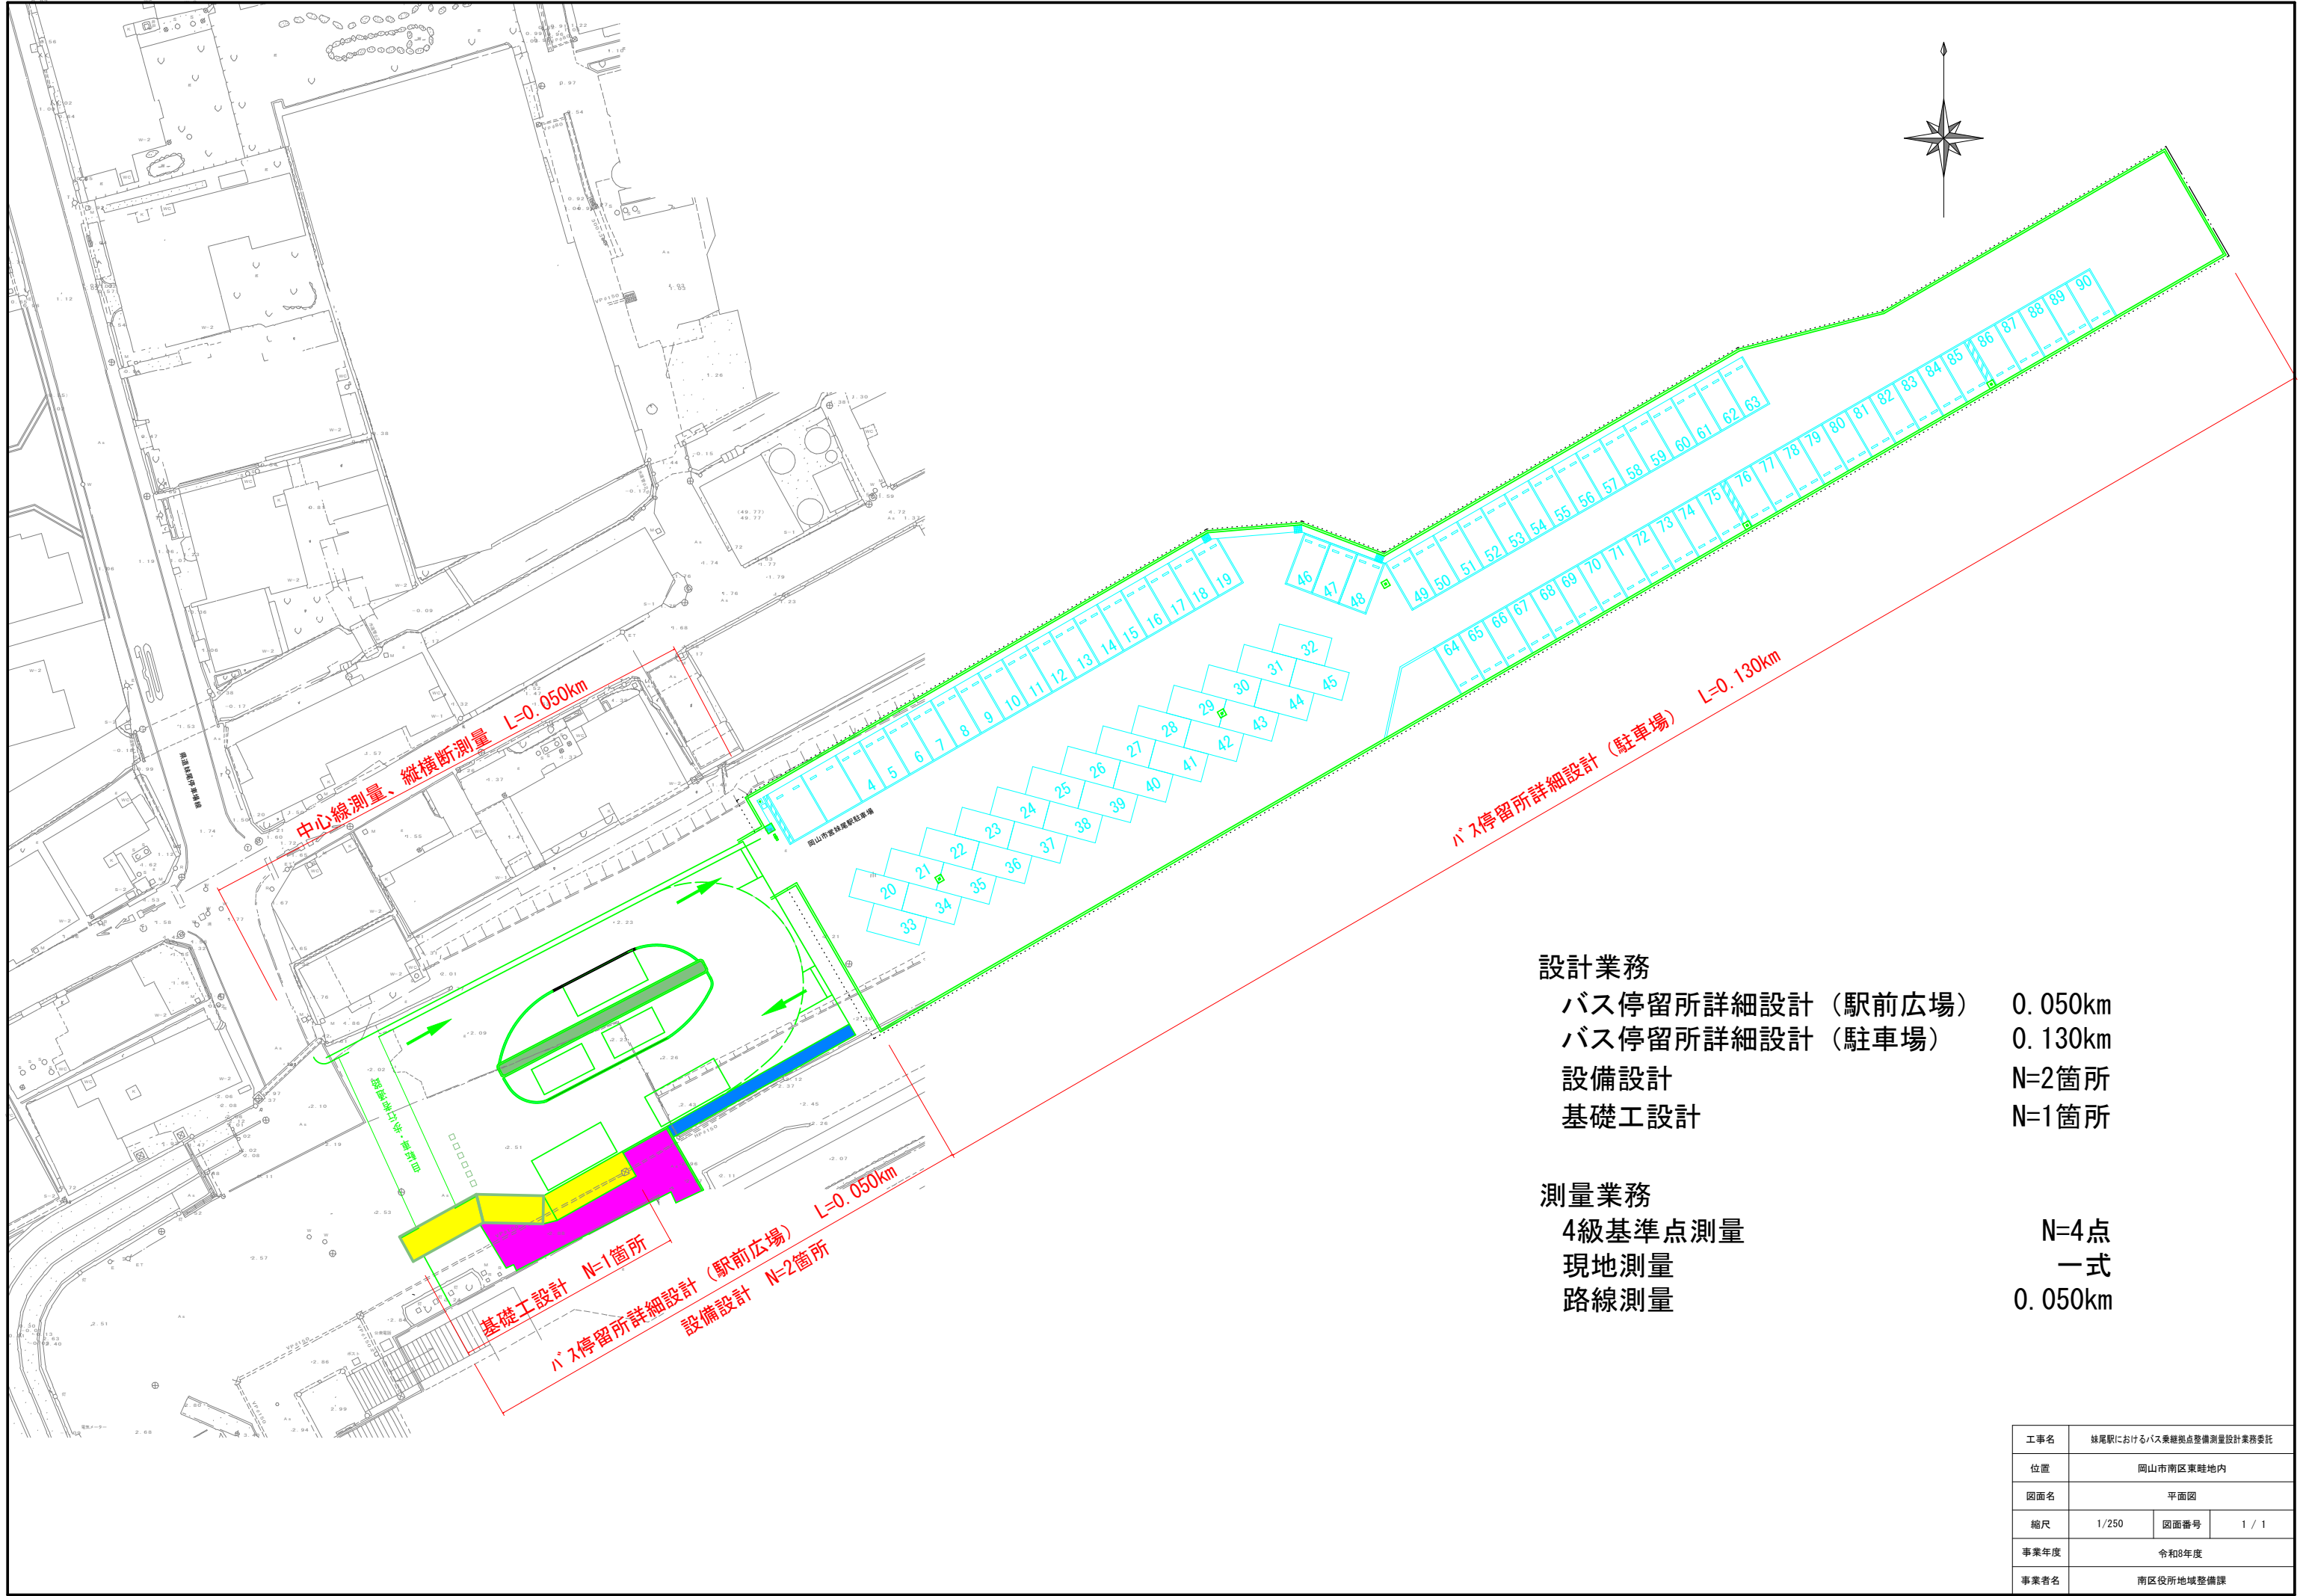

- 設計業務

バス停留所詳細設計（駅前広場）
バス停留所詳細設計（駐車場）
設備設計
基礎工設計

0.050km
0.130km
N=2箇所
N=1箇所
- 測量業務

4級基準点測量
現地測量
路線測量

N=4点
一式
0.050km

工事名	妹尾駅におけるバス乗継拠点整備測量設計業務委託		
位置	岡山市南区東睦地内		
図面名	平面図		
縮尺	1/250	図面番号	1 / 1
事業年度	令和8年度		
事業者名	南区役所地域整備課		