


平面図

S=1:500

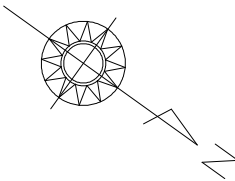


家屋事前調査 N=13棟

凡例



:調査対象箇所

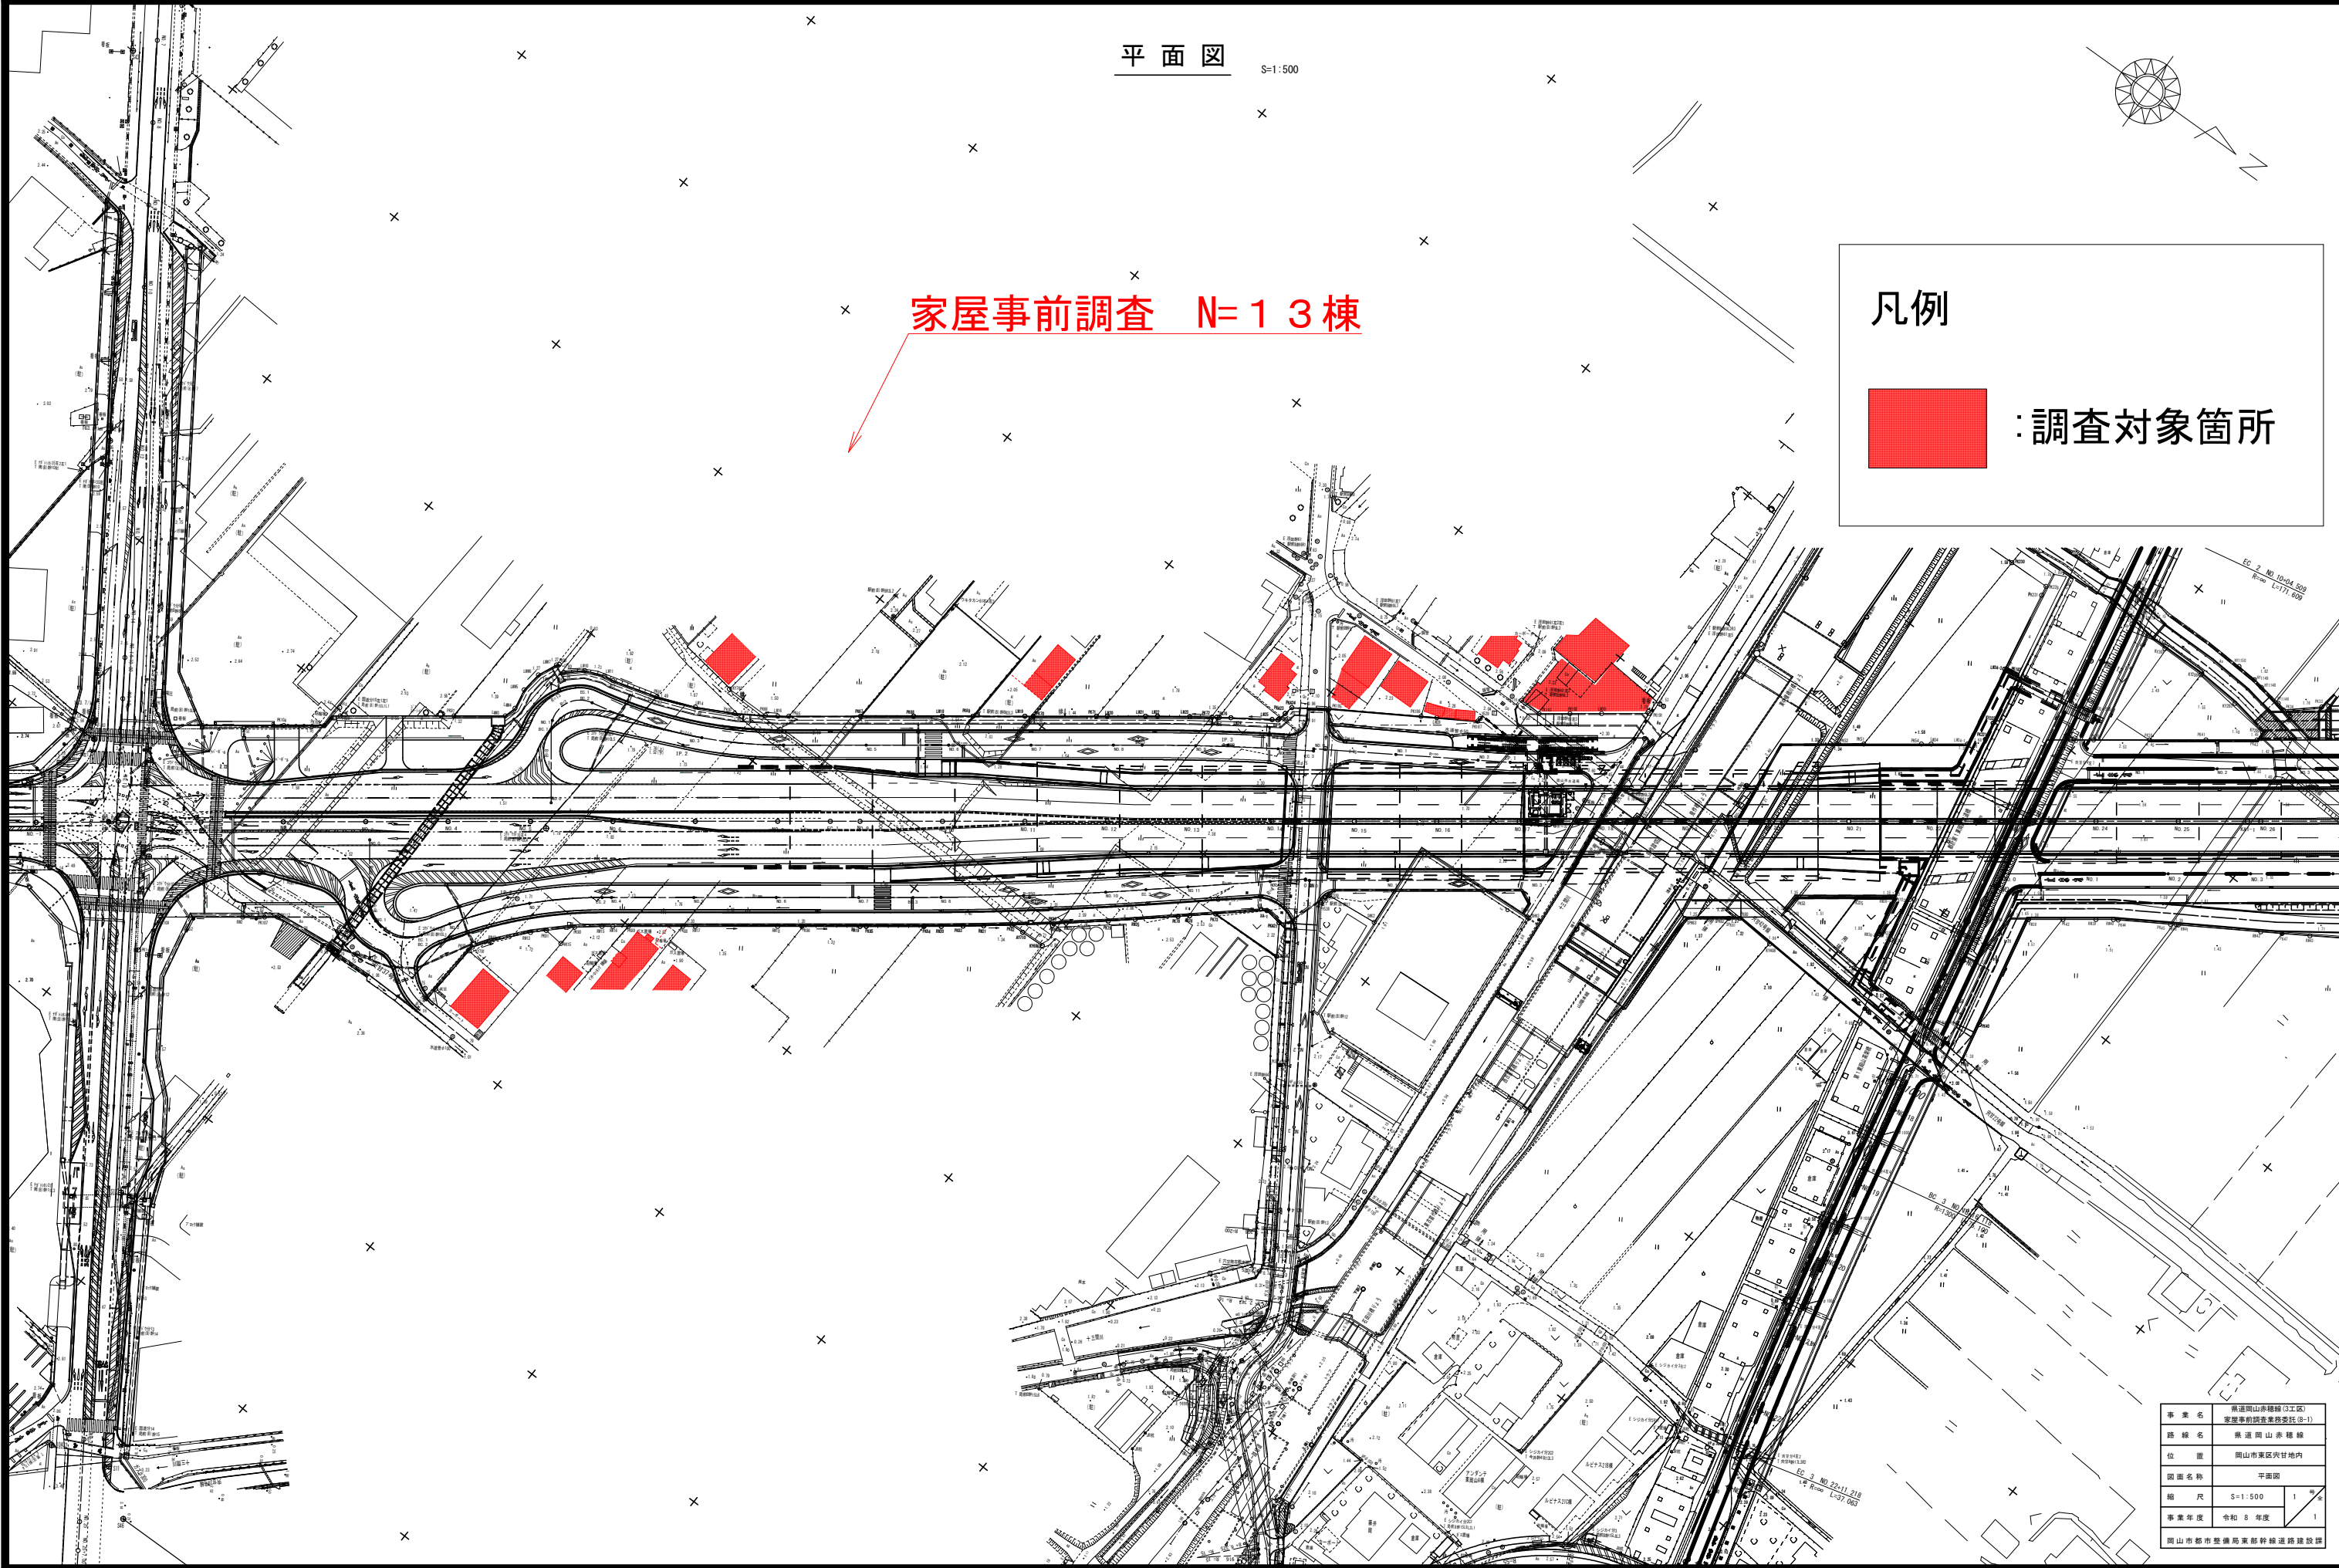

事業名	南進岡山赤穂線(3工区) 家屋事前調査業務委託(0-1)		
路線名	南進岡山赤穂線		
位置	岡山市東区光甘地内		
図面名称	平面図		
縮尺	S=1:500	1	4
事業年度	令和8年度	1	
岡山市都市整備局東部幹線道路建設課			