


位置図

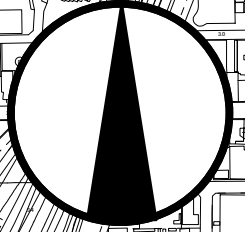


委託箇所
駅元町跨線橋 2号橋




縮尺=1:5000

駅元町跨線橋2号橋 一般図

側面図 S=1:250 (A1サイズ)
S=1:500 (A3サイズ)

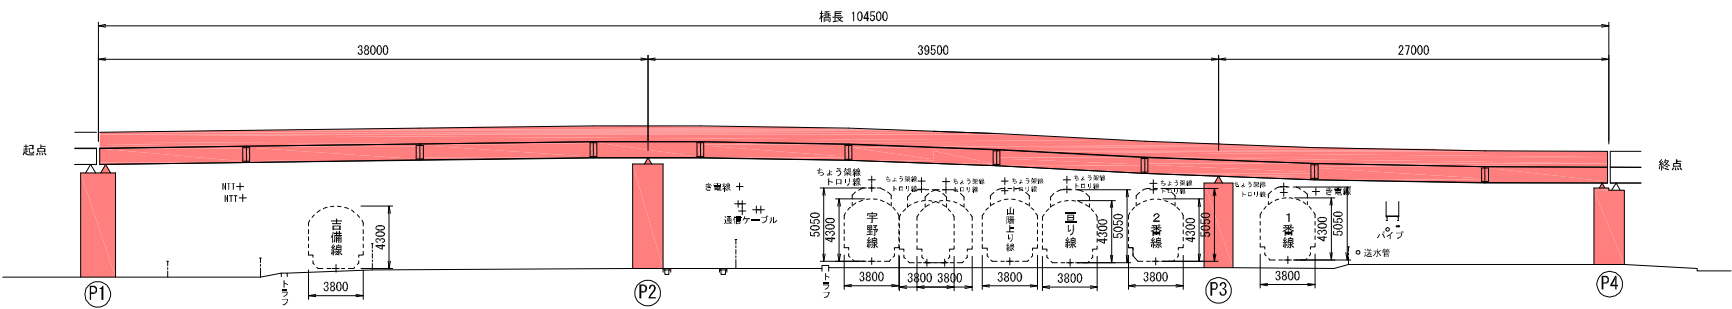

断面図 S=1:100 (A1サイズ)
S=1:200 (A3サイズ)

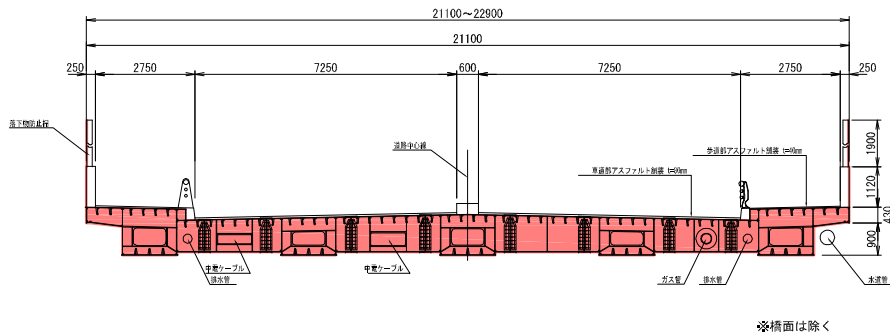

平面図 S=1:250 (A1サイズ)
S=1:500 (A3サイズ)

