


平面図

縮尺=1:5000

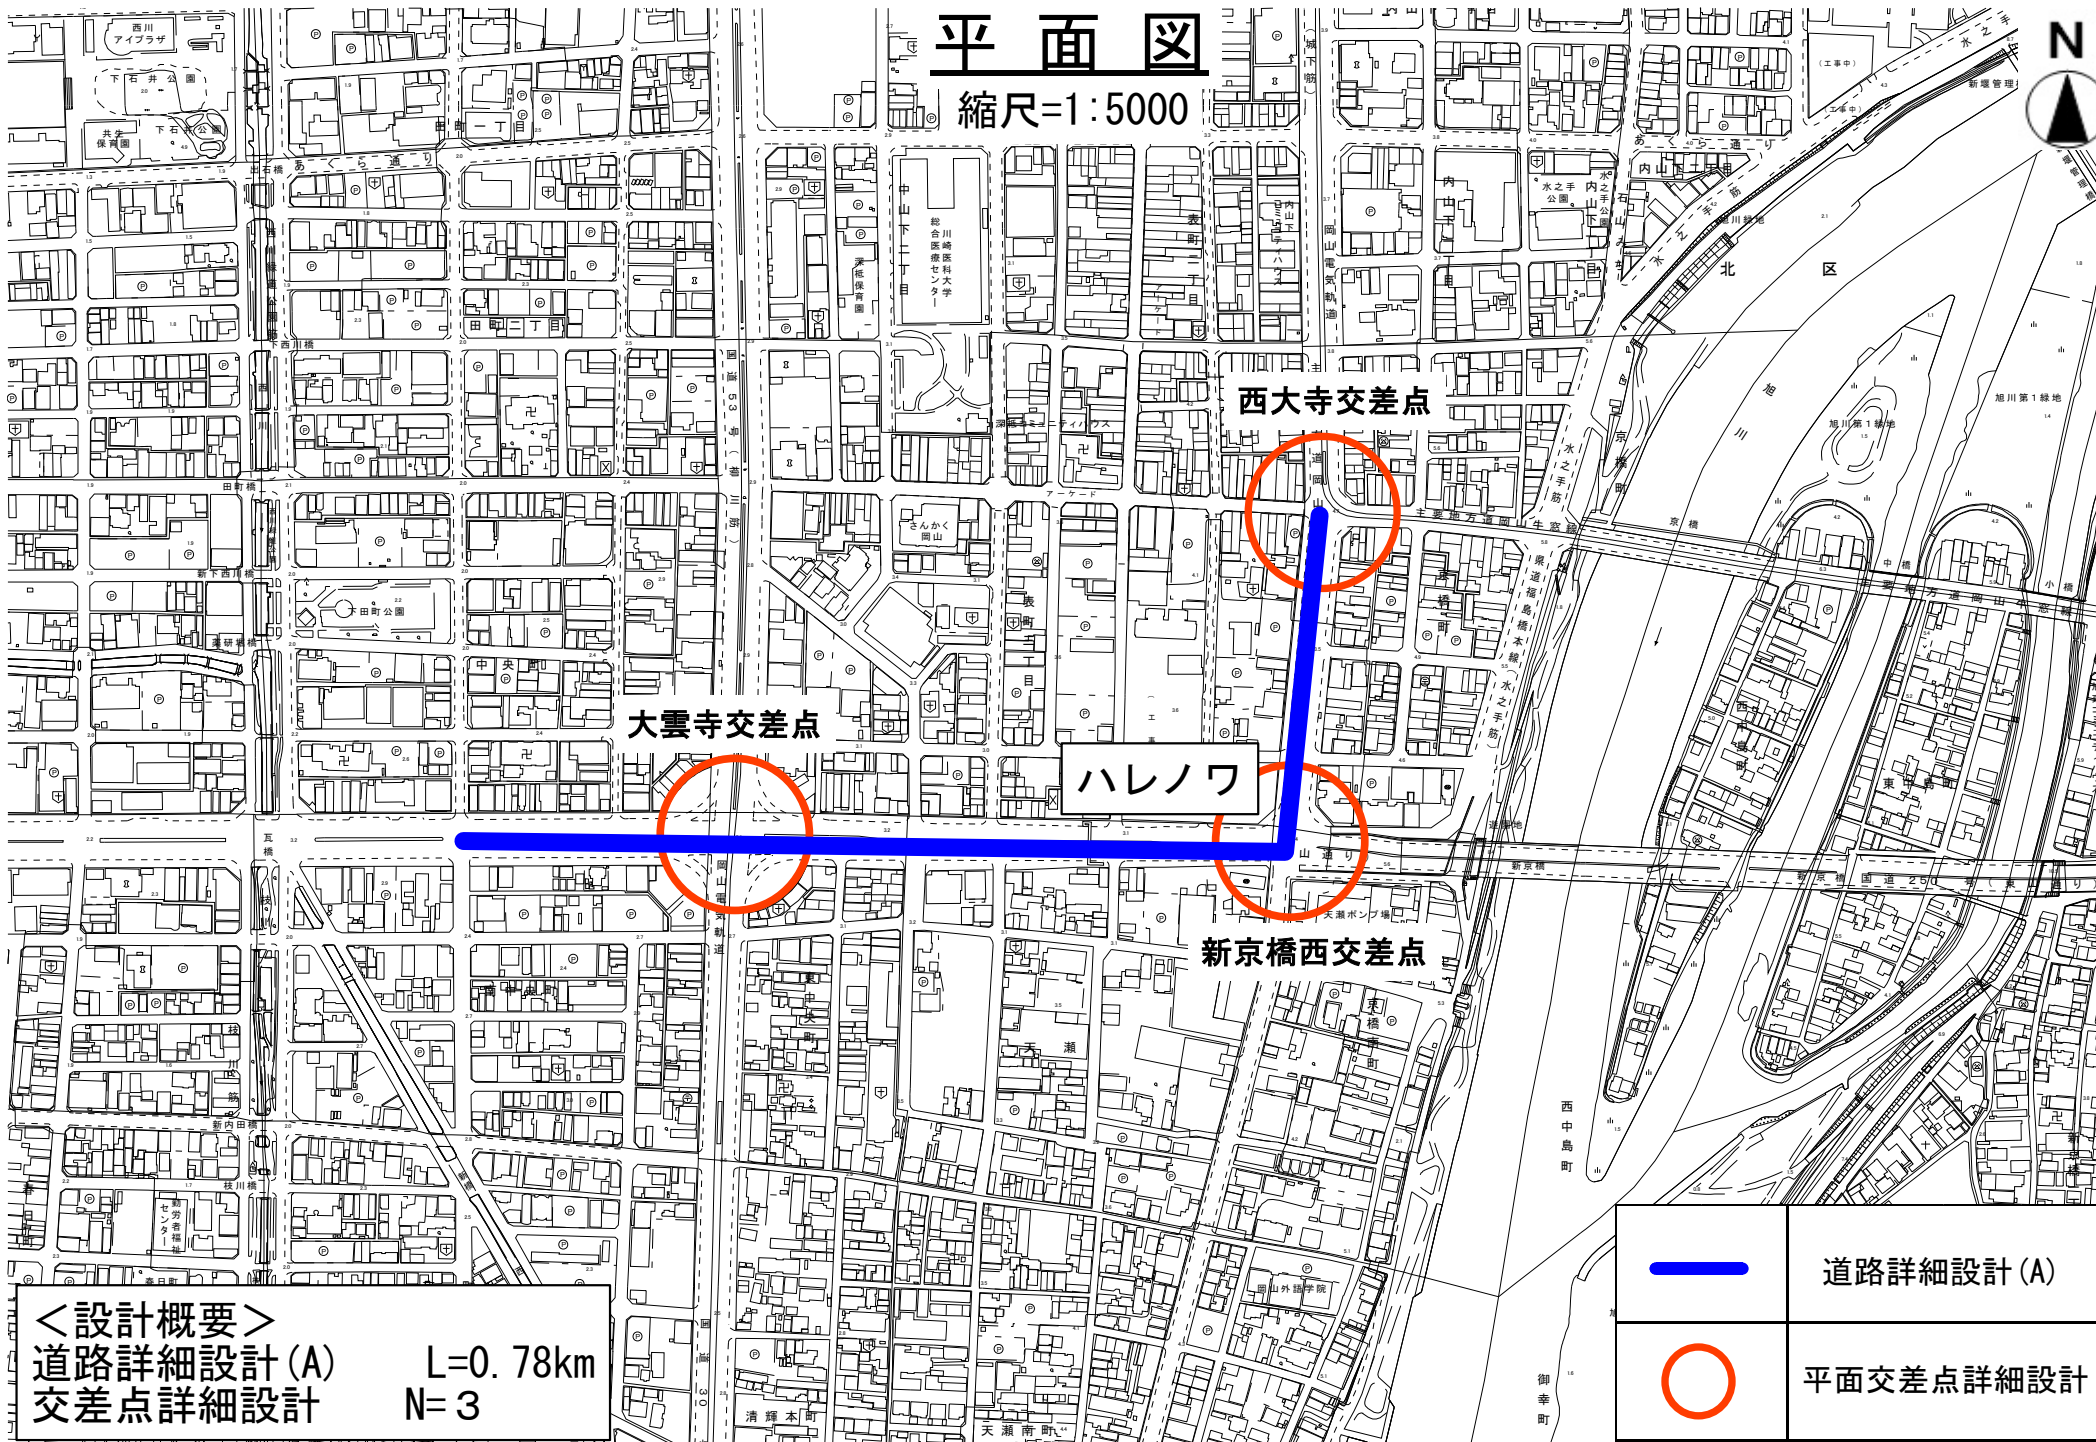

＜設計概要＞

道路詳細設計(A)

交差点詳細設計

L=0.78km

N=3



道路詳細設計(A)



平面交差点詳細設計