



位置図

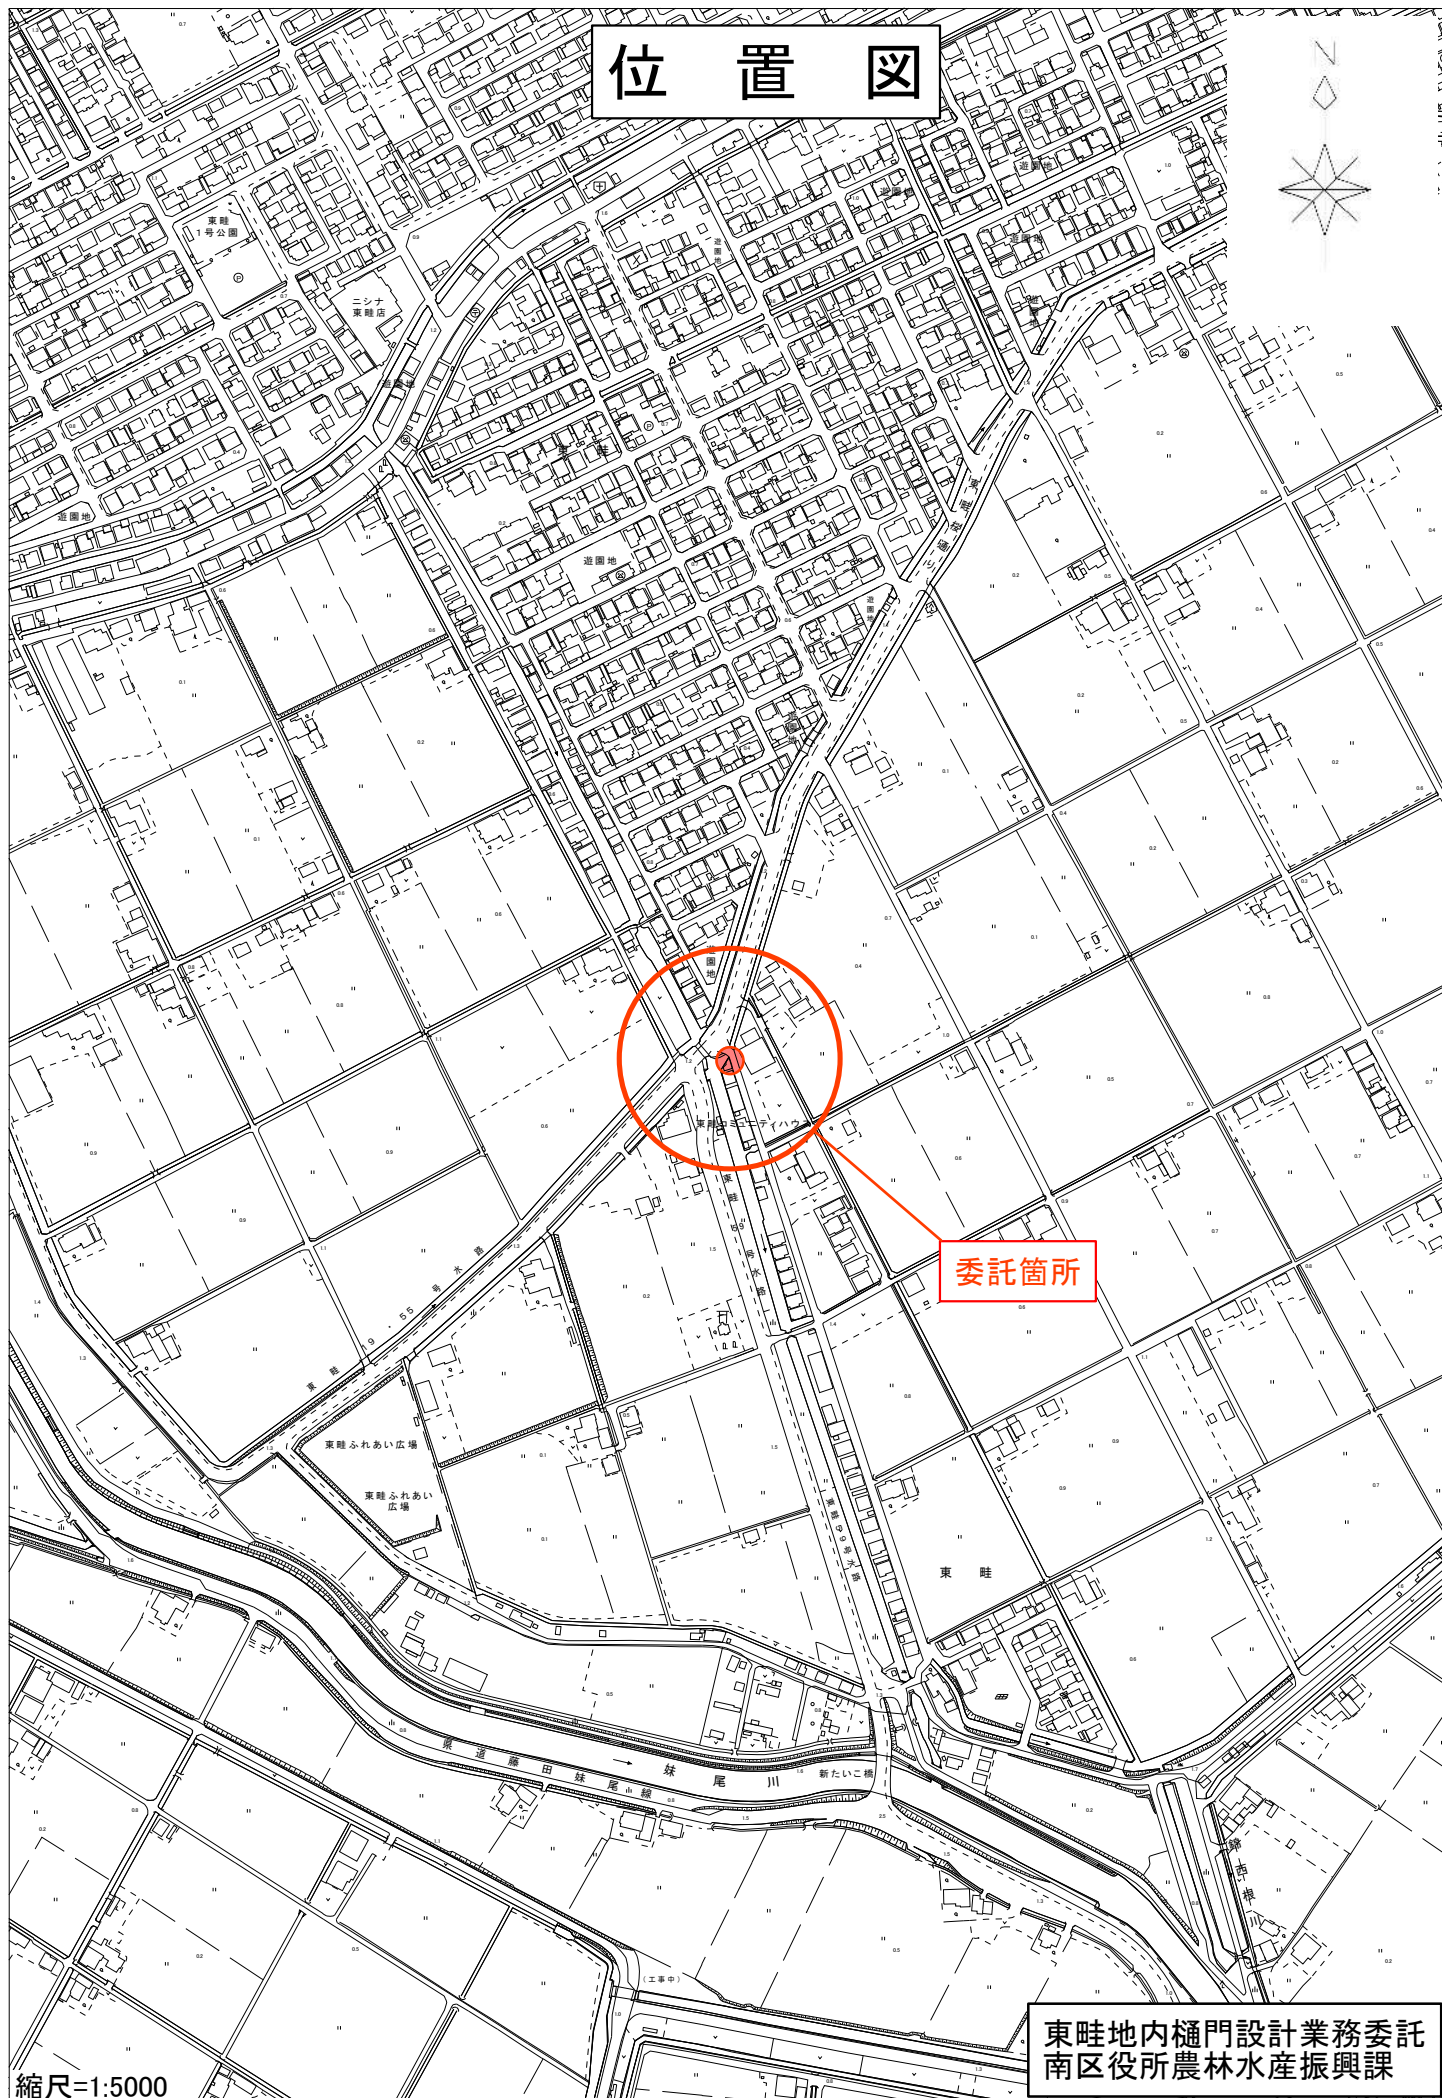

縮尺=1:5000

東睦地内樋門設計業務委託
南区役所農林水産振興課

平面図

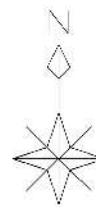

扉体面積 3.66m²
(L=2.44m、H=1.50m)

樋門設計業務 一式

縮尺=1:250

東畦地内樋門設計業務委託
南区役所農林水産振興課