




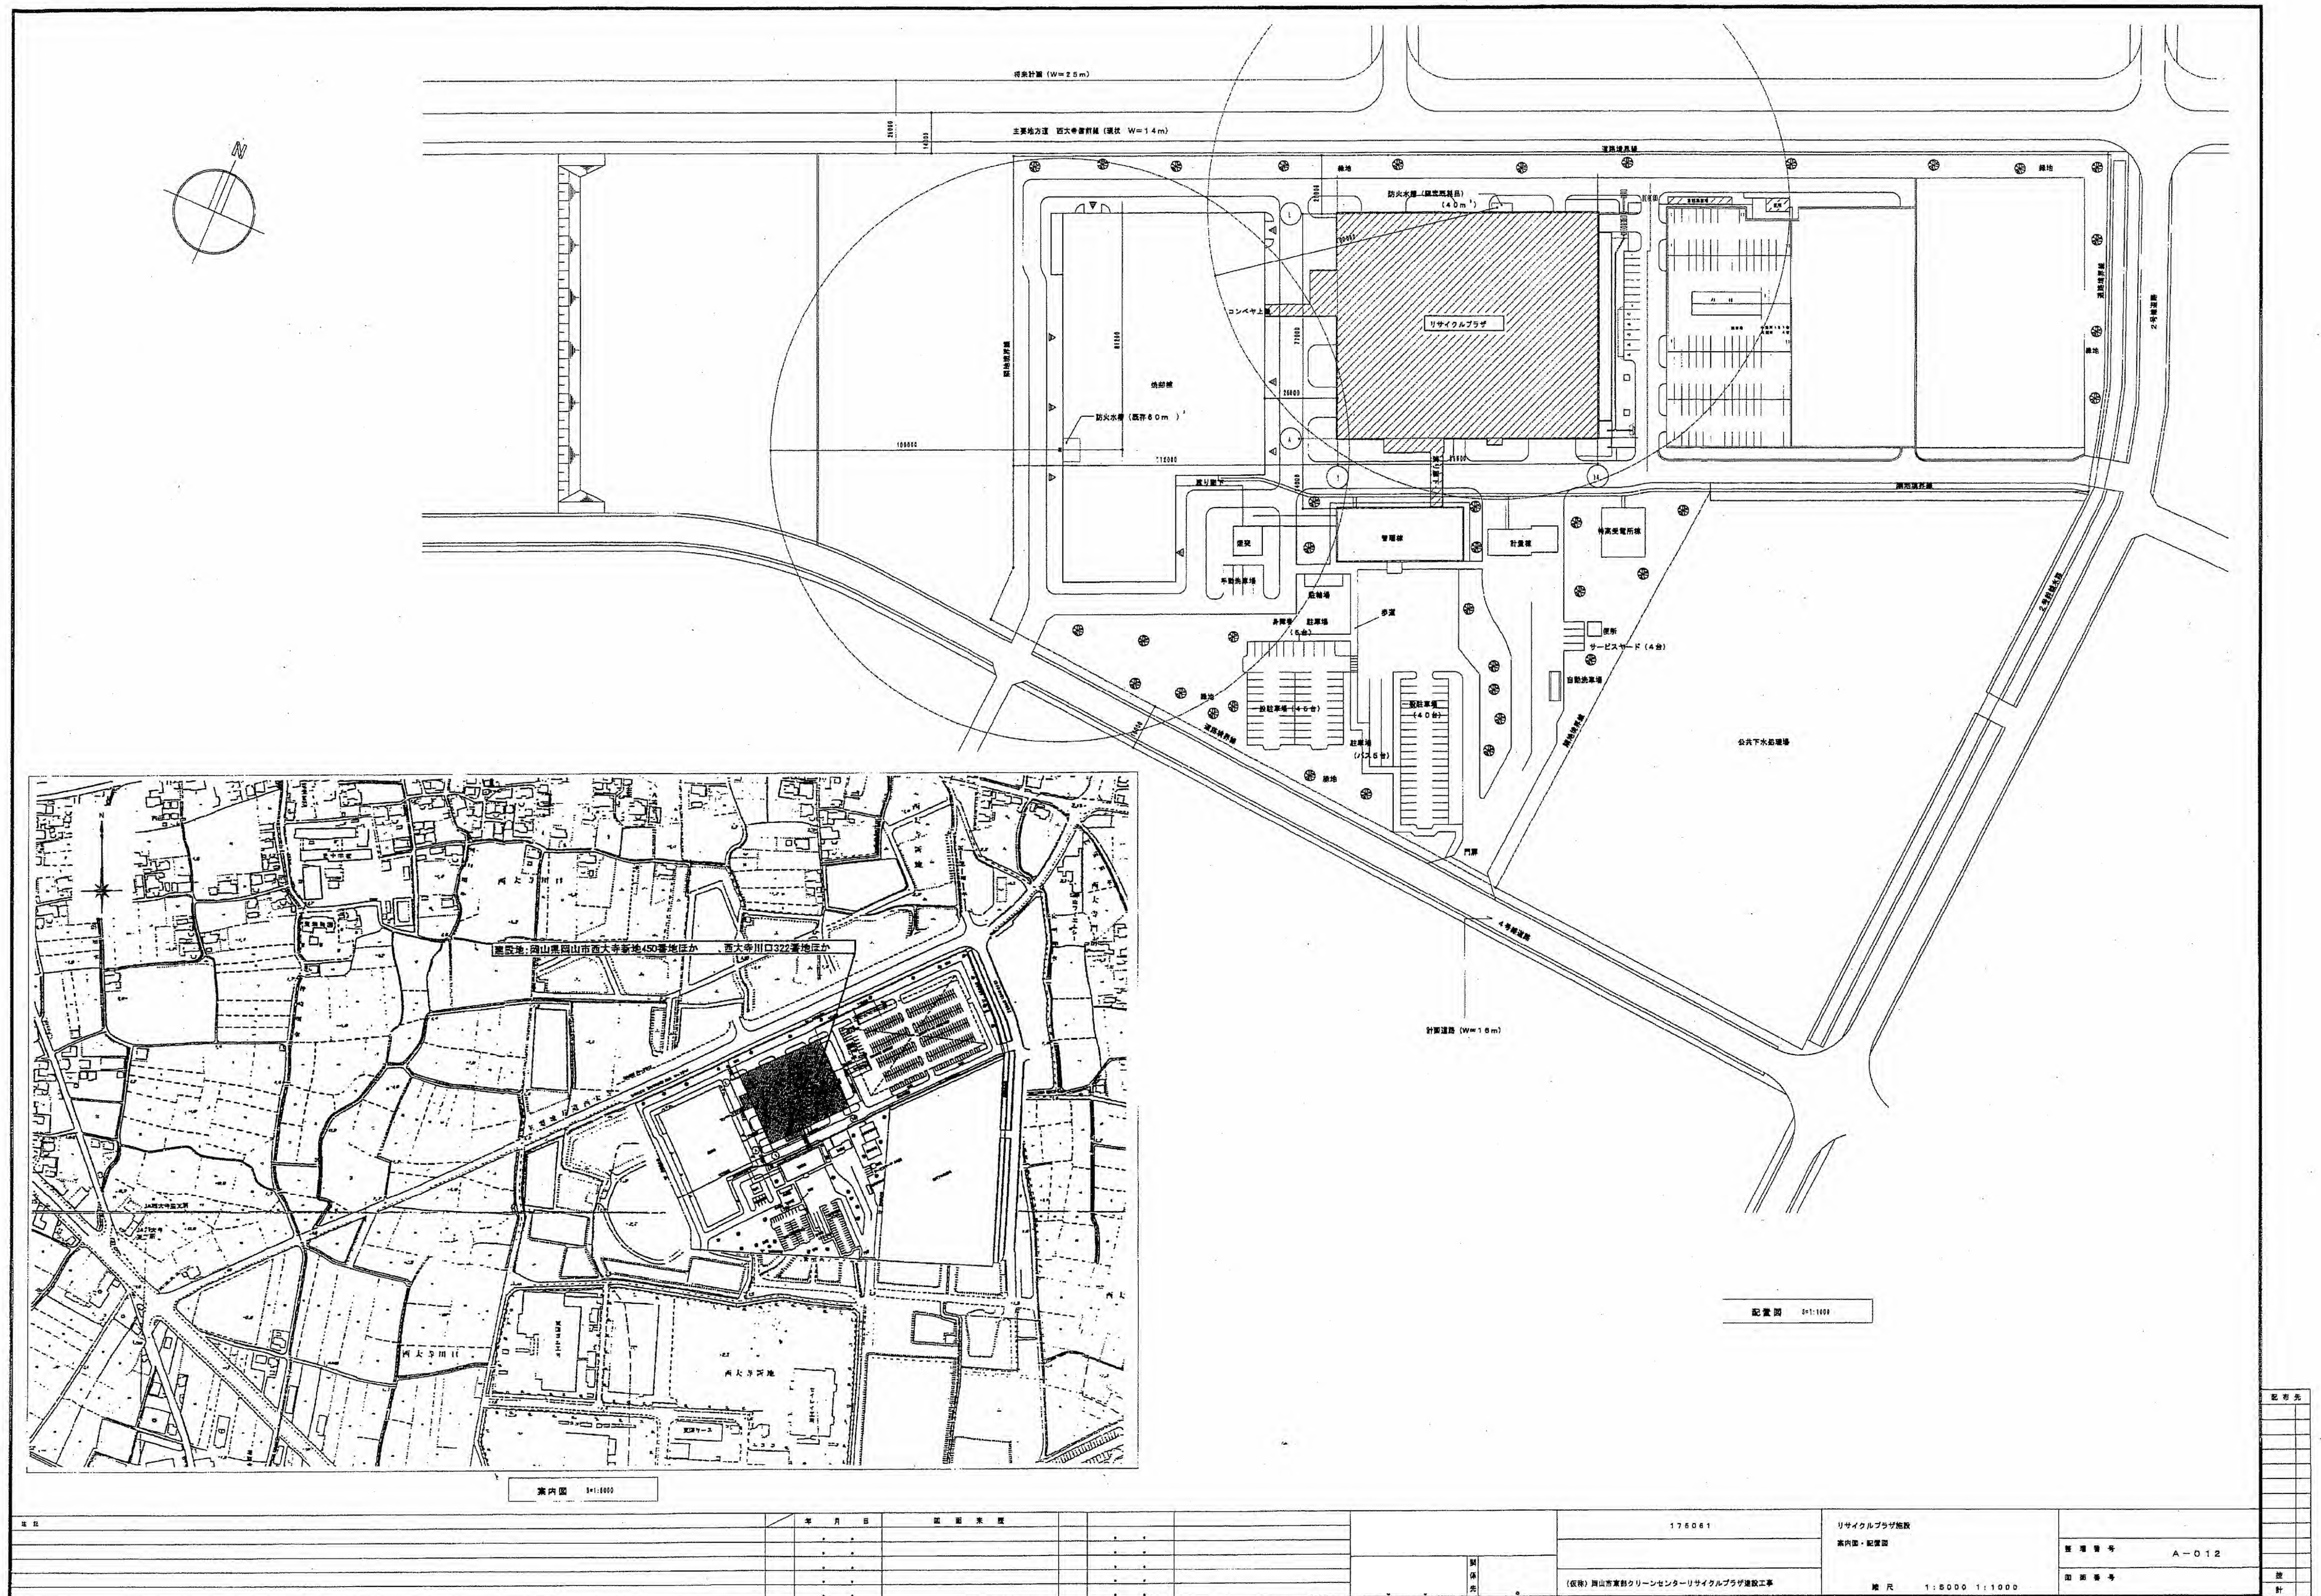

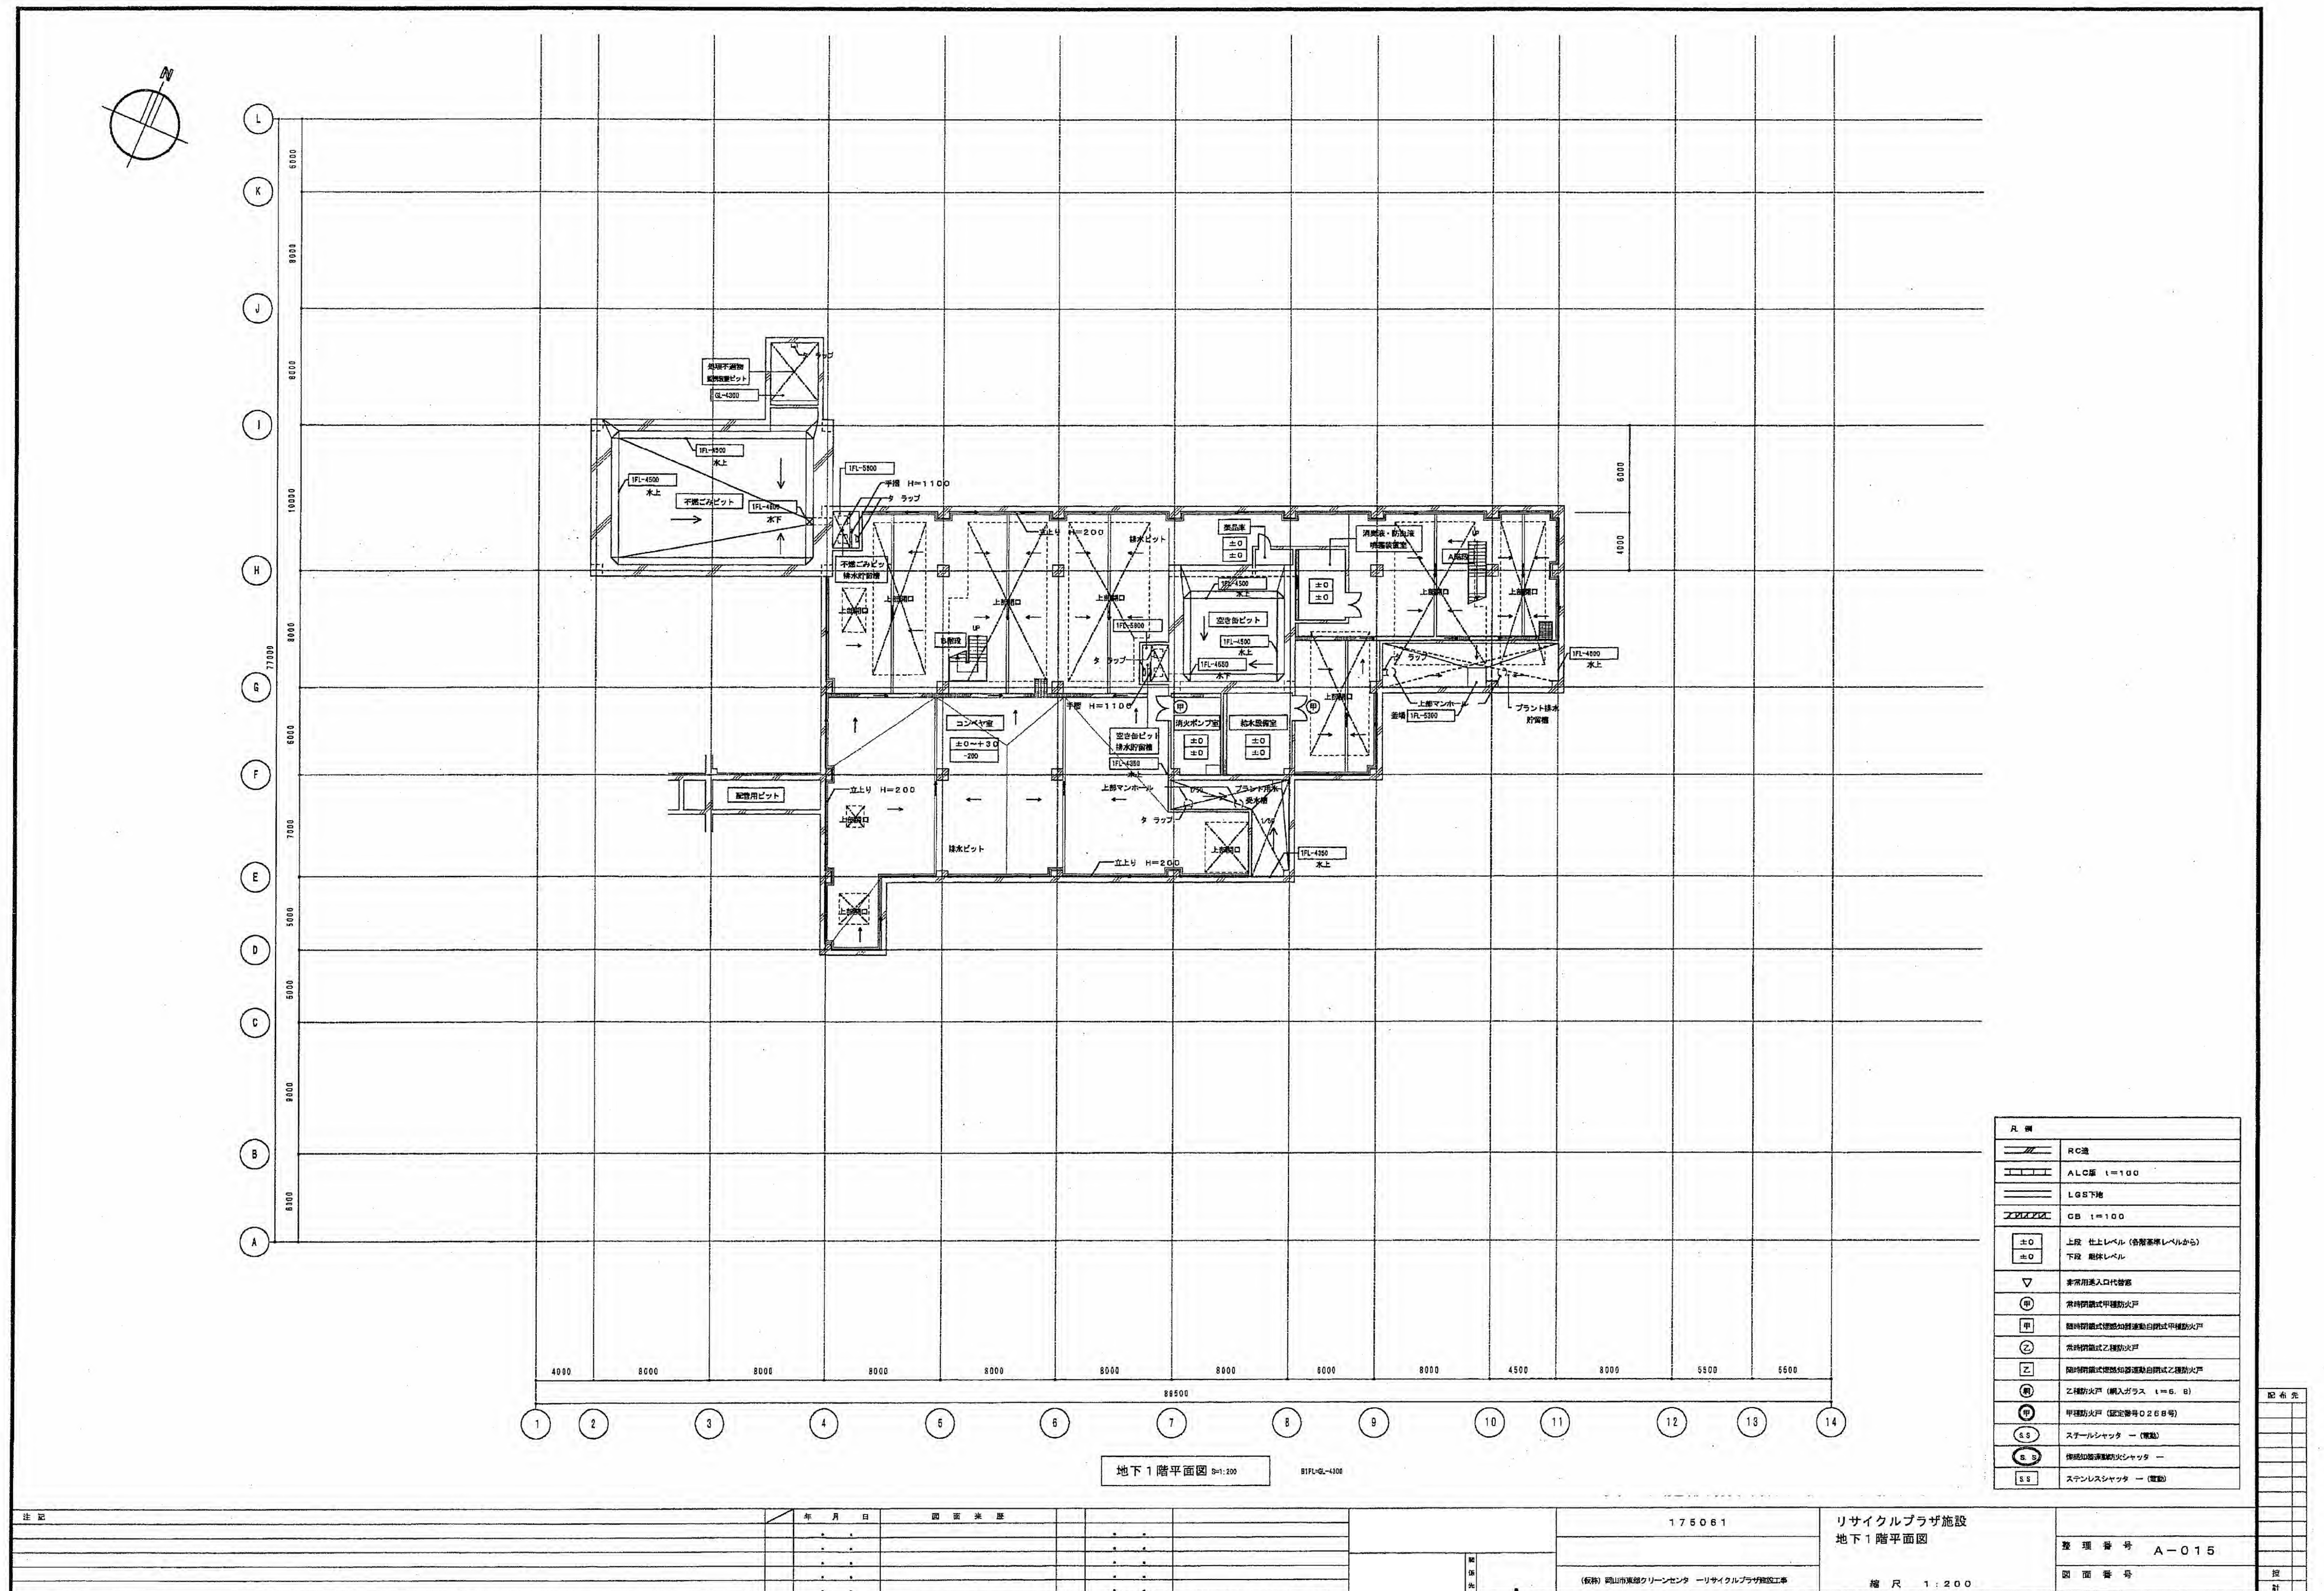


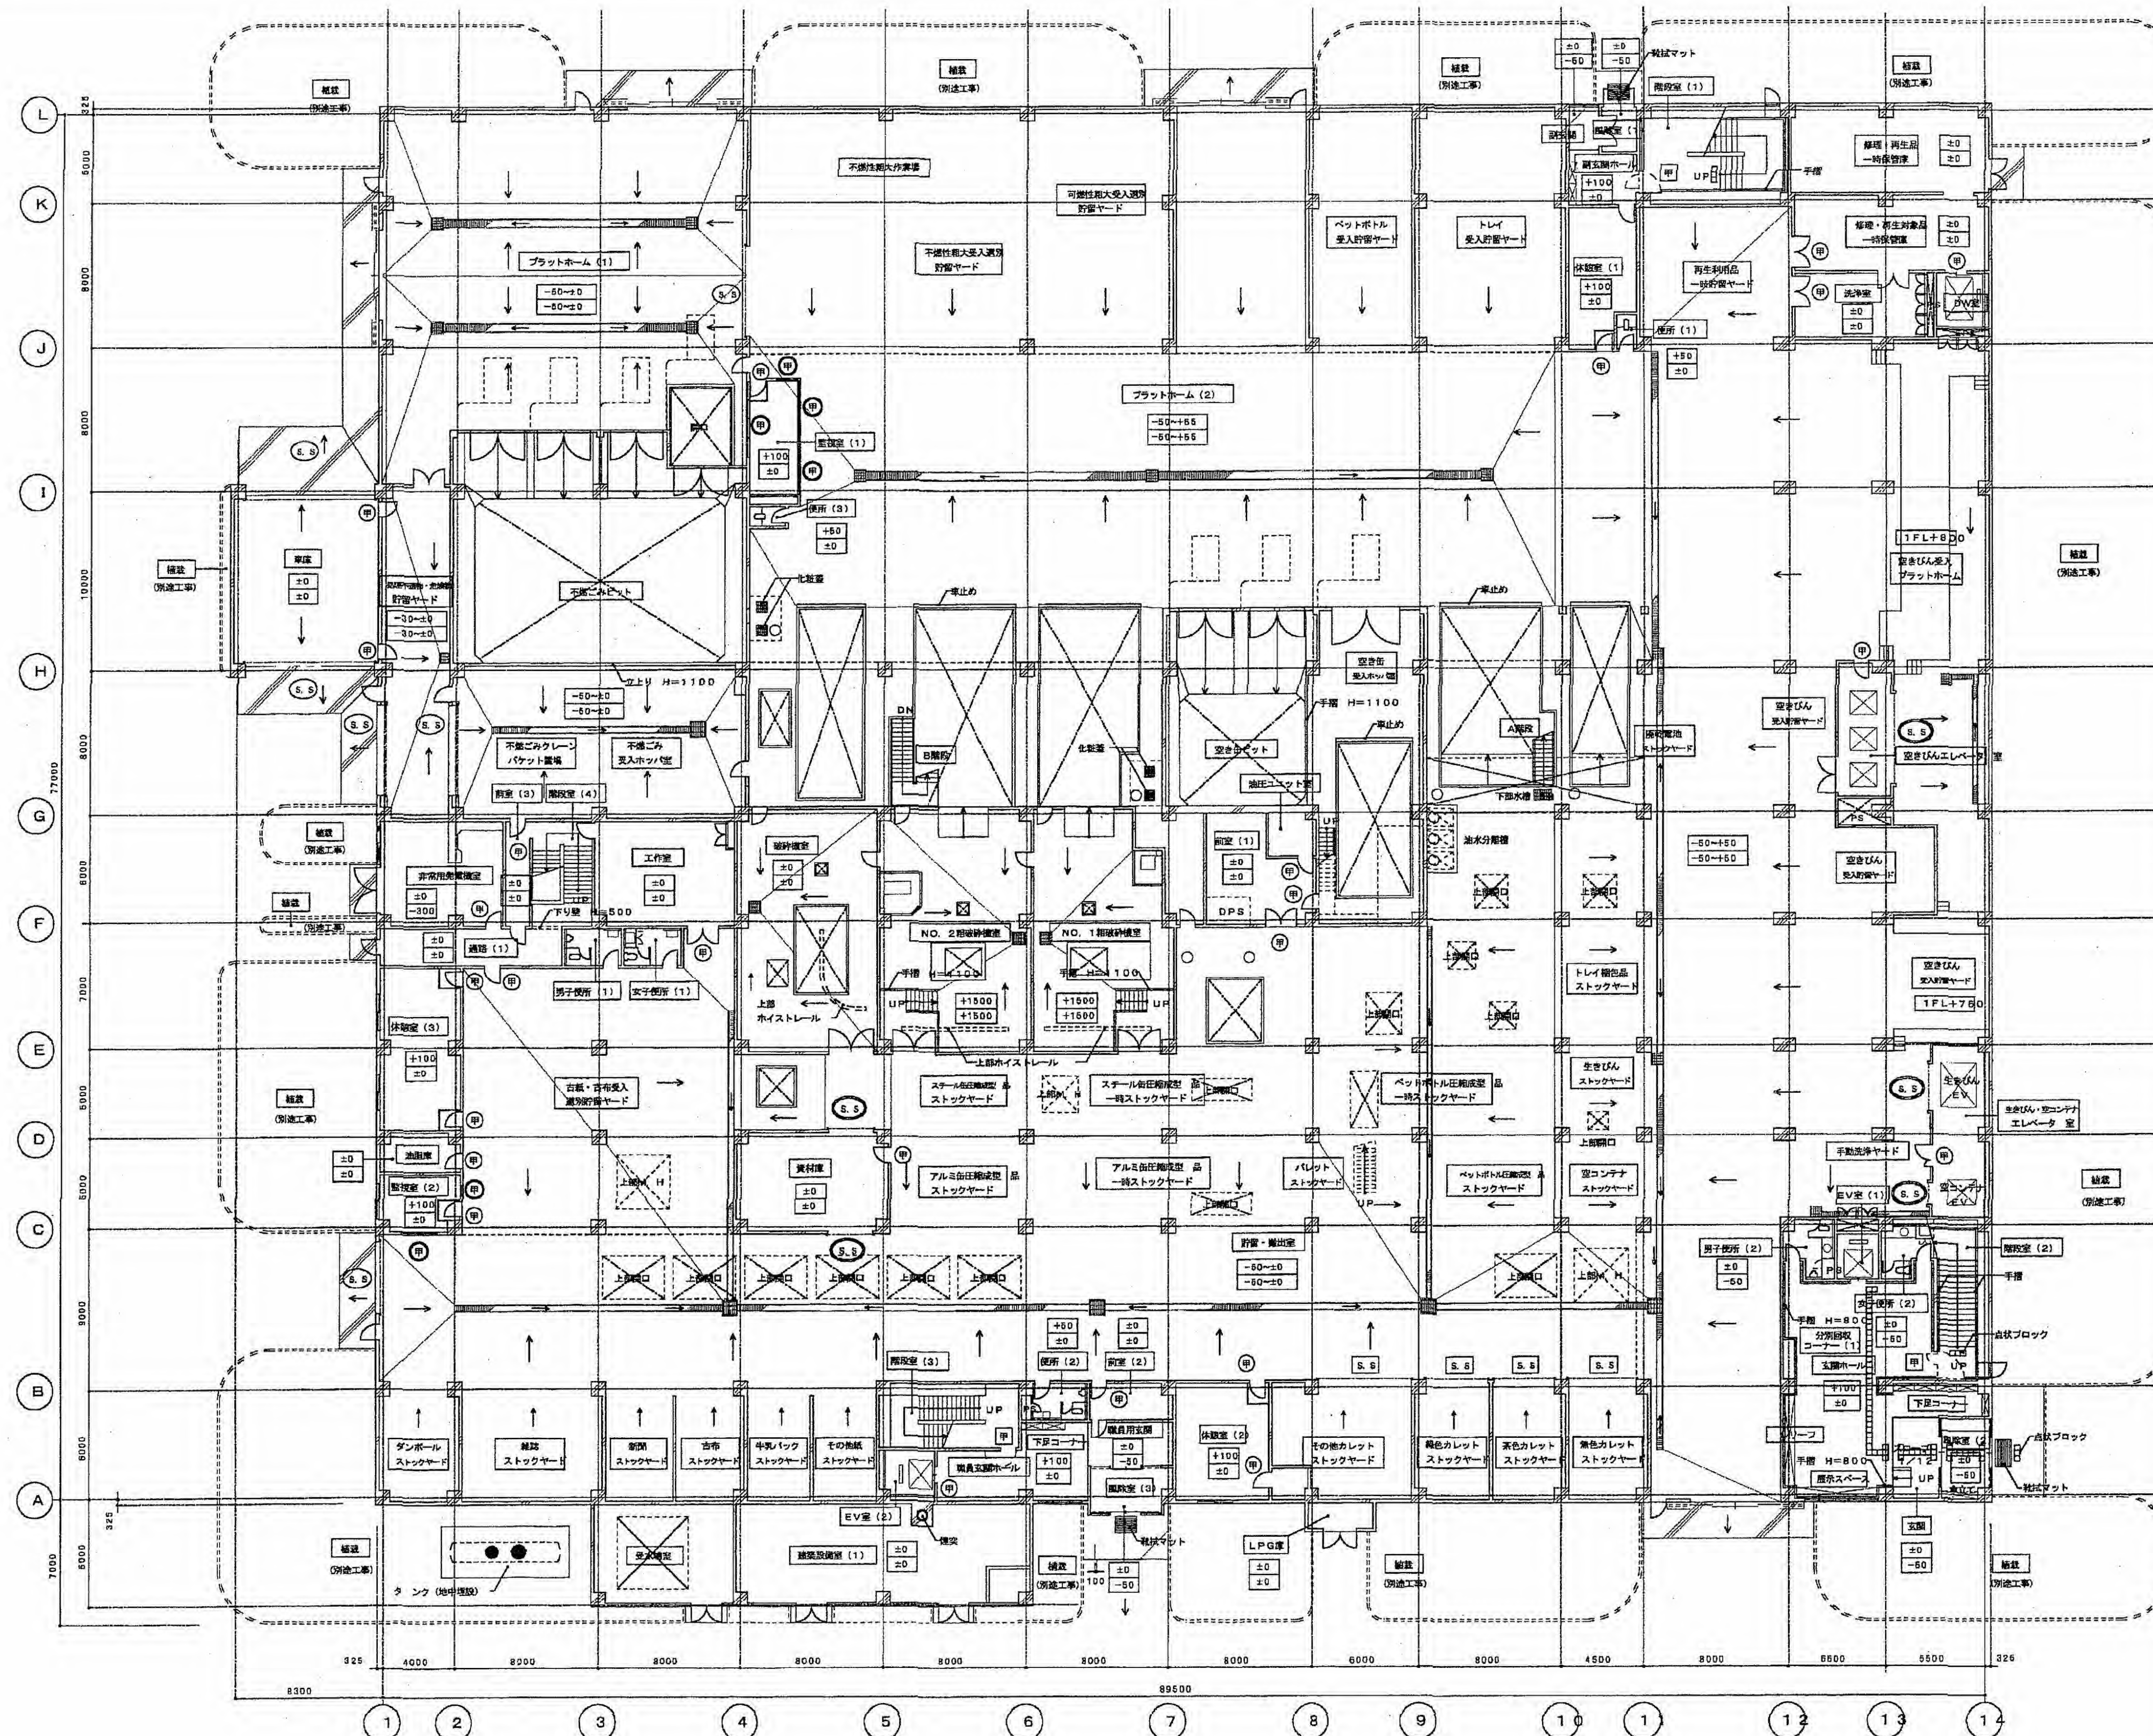


1階平面図 S=1:200 1FL=GL+200

|                      |          |
|----------------------|----------|
| 凡例                   |          |
| RC造                  |          |
| ALC板 L=100           |          |
| LG8下地                |          |
| スラブ厚                 | CB L=100 |
| 上段 地上レベル (各階基準レベルから) |          |
| 下段 地下レベル             |          |
| 非常用出入口代標             |          |
| 常時閉鎖式甲種防火戸           |          |
| 臨時閉鎖式甲種防火戸           |          |
| 常時閉鎖式乙種防火戸           |          |
| 臨時閉鎖式乙種防火戸           |          |
| 乙種防火戸 (耐火ガラス L=6, 8) |          |
| 甲種防火戸 (耐火ガラス L=255号) |          |
| スチールシャッター (電動)       |          |
| 電動昇降機防火シャッター         |          |
| ステンレスシャッター (電動)      |          |


|    |     |     |                                 |                     |               |
|----|-----|-----|---------------------------------|---------------------|---------------|
| 注記 | 年月日 | 図面表 | 175061                          | リサイクルプラザ施設<br>1階平面図 | 図面番号<br>A-016 |
|    |     |     | (仮称) 岡山市東部クリーンセンター リサイクルプラザ建設工事 | 縮尺 1:200            | 設計            |

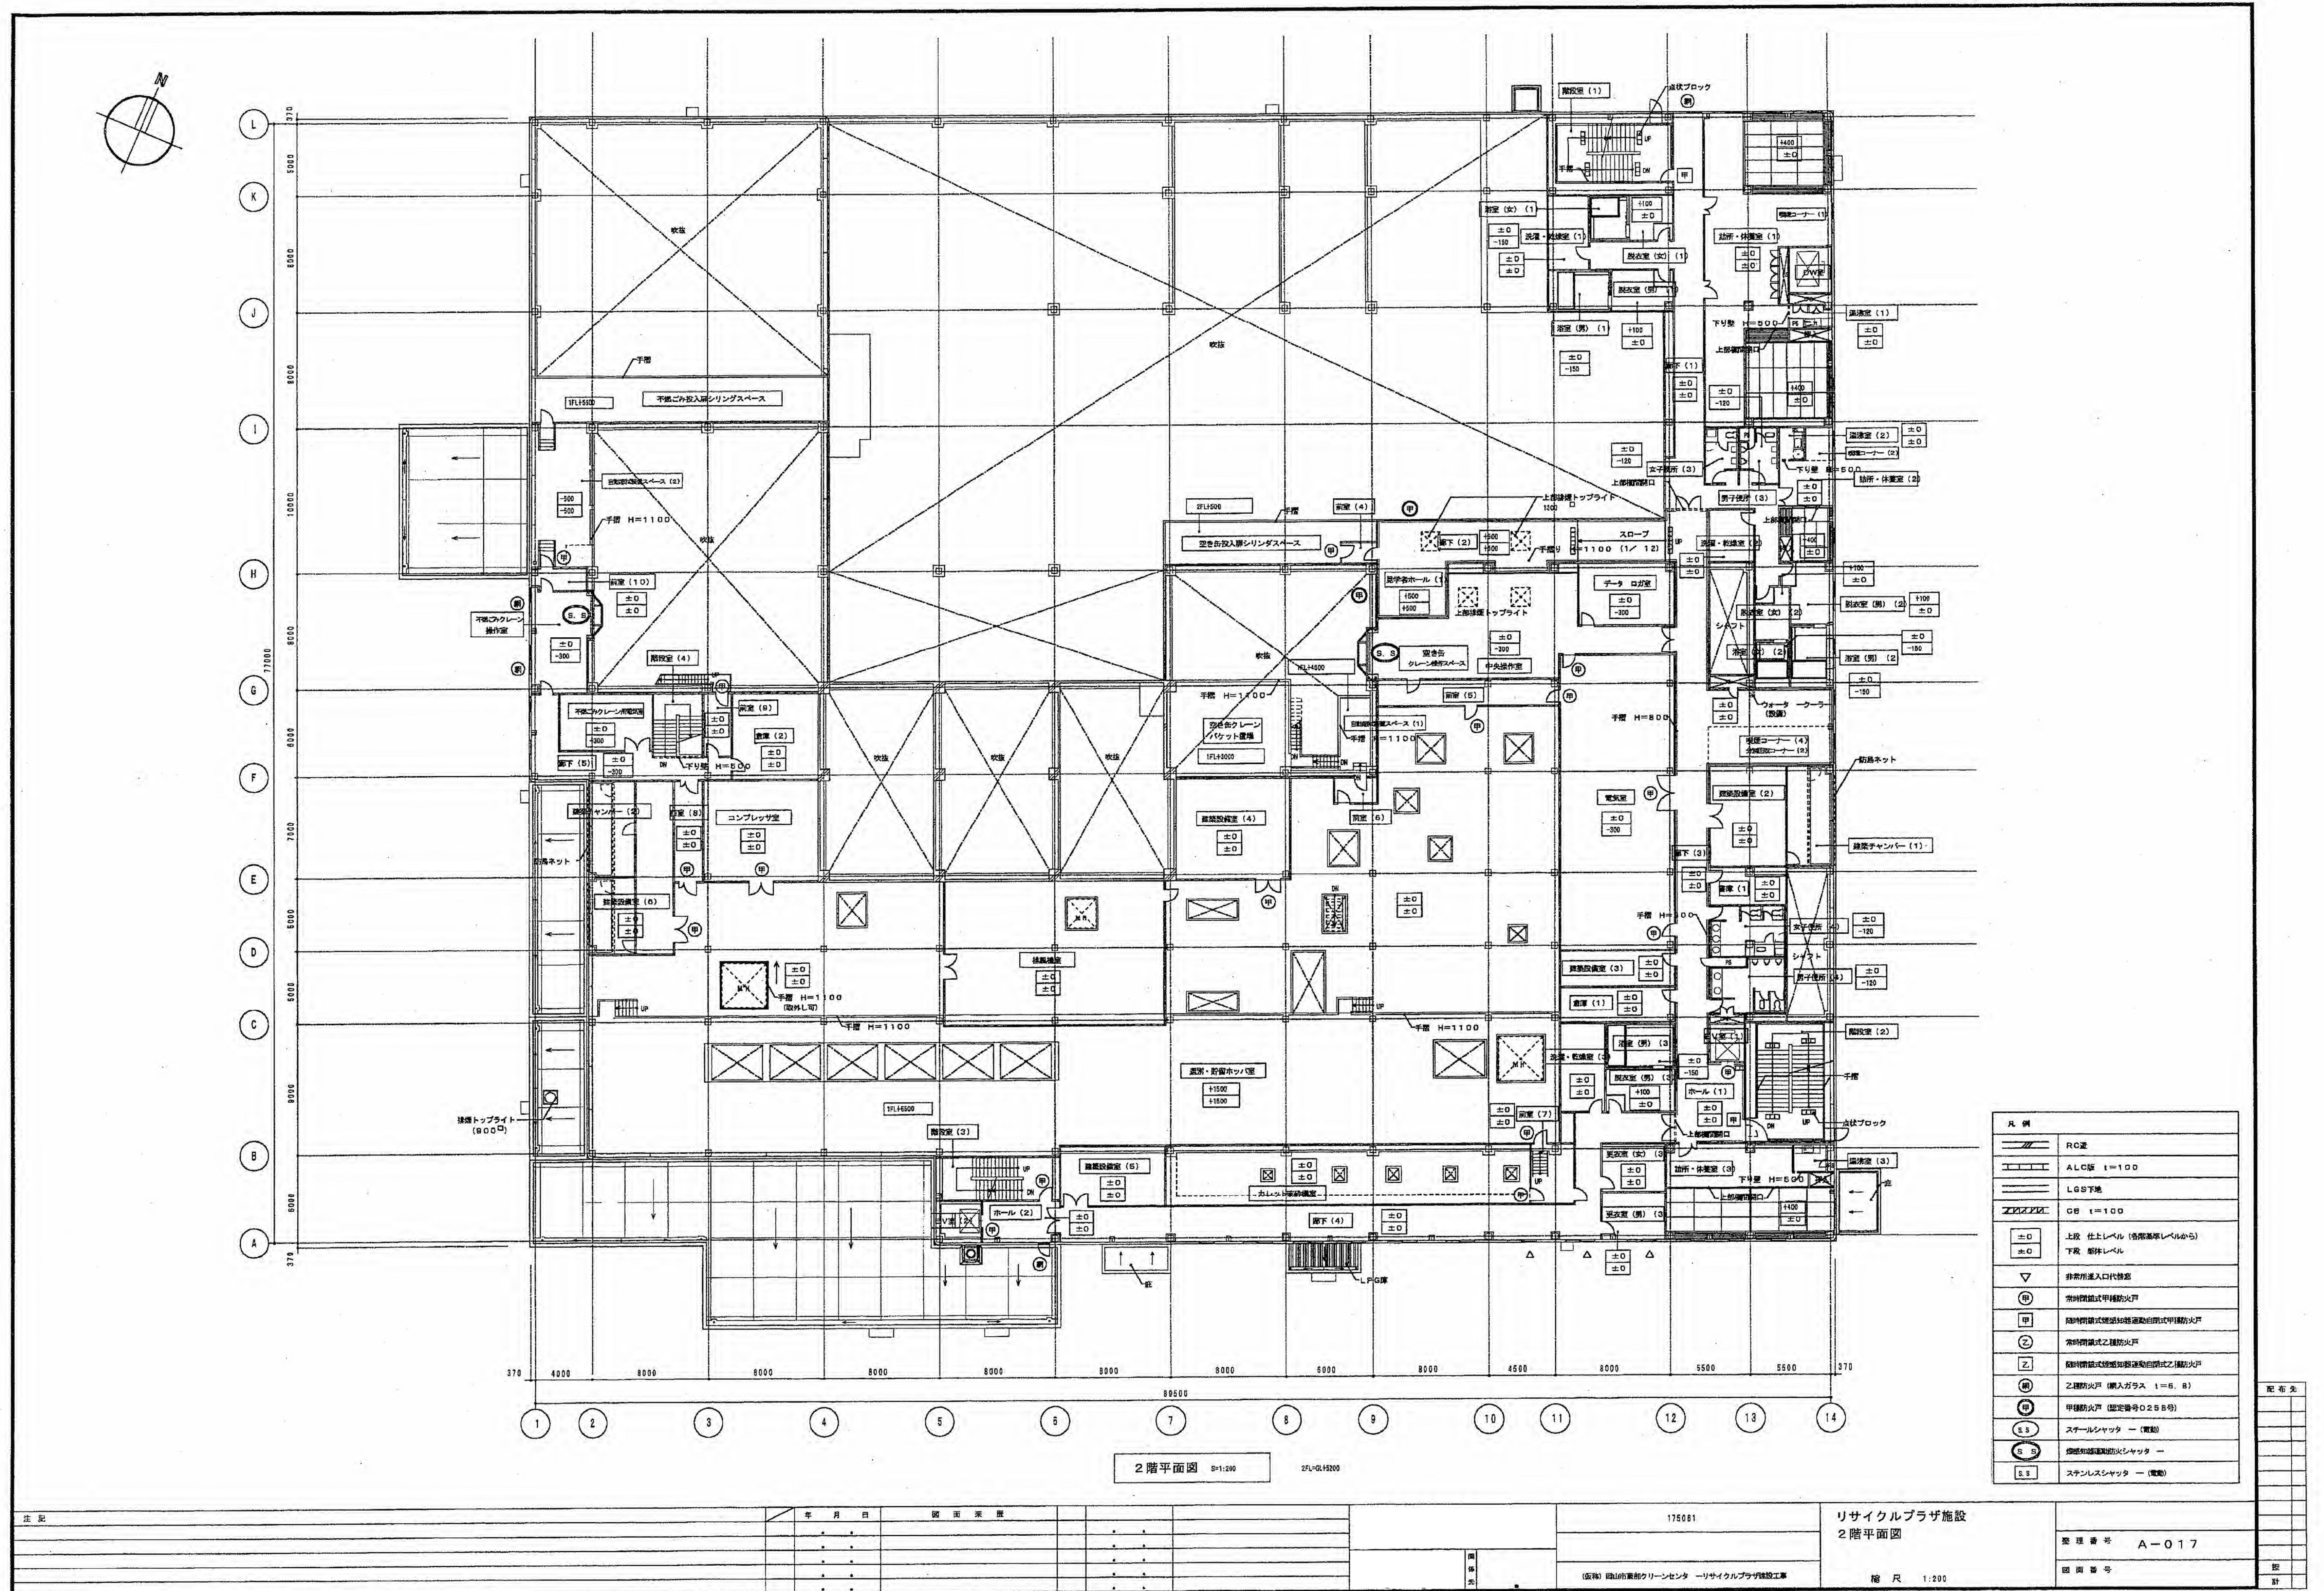

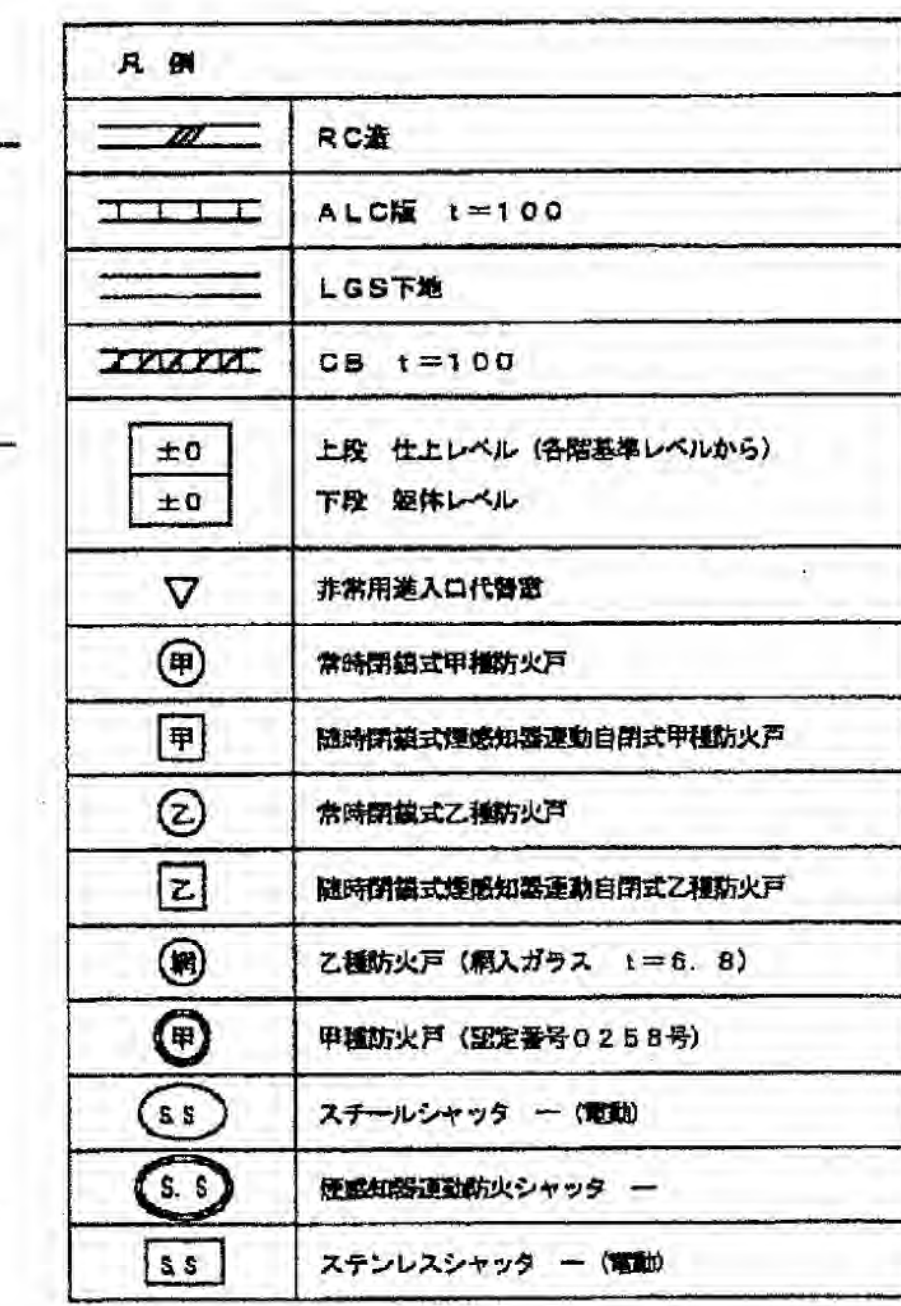



|     |  |
|-----|--|
| 配布先 |  |
|     |  |
|     |  |
|     |  |
|     |  |
|     |  |
|     |  |
| 控   |  |
| 計   |  |

[illegible]

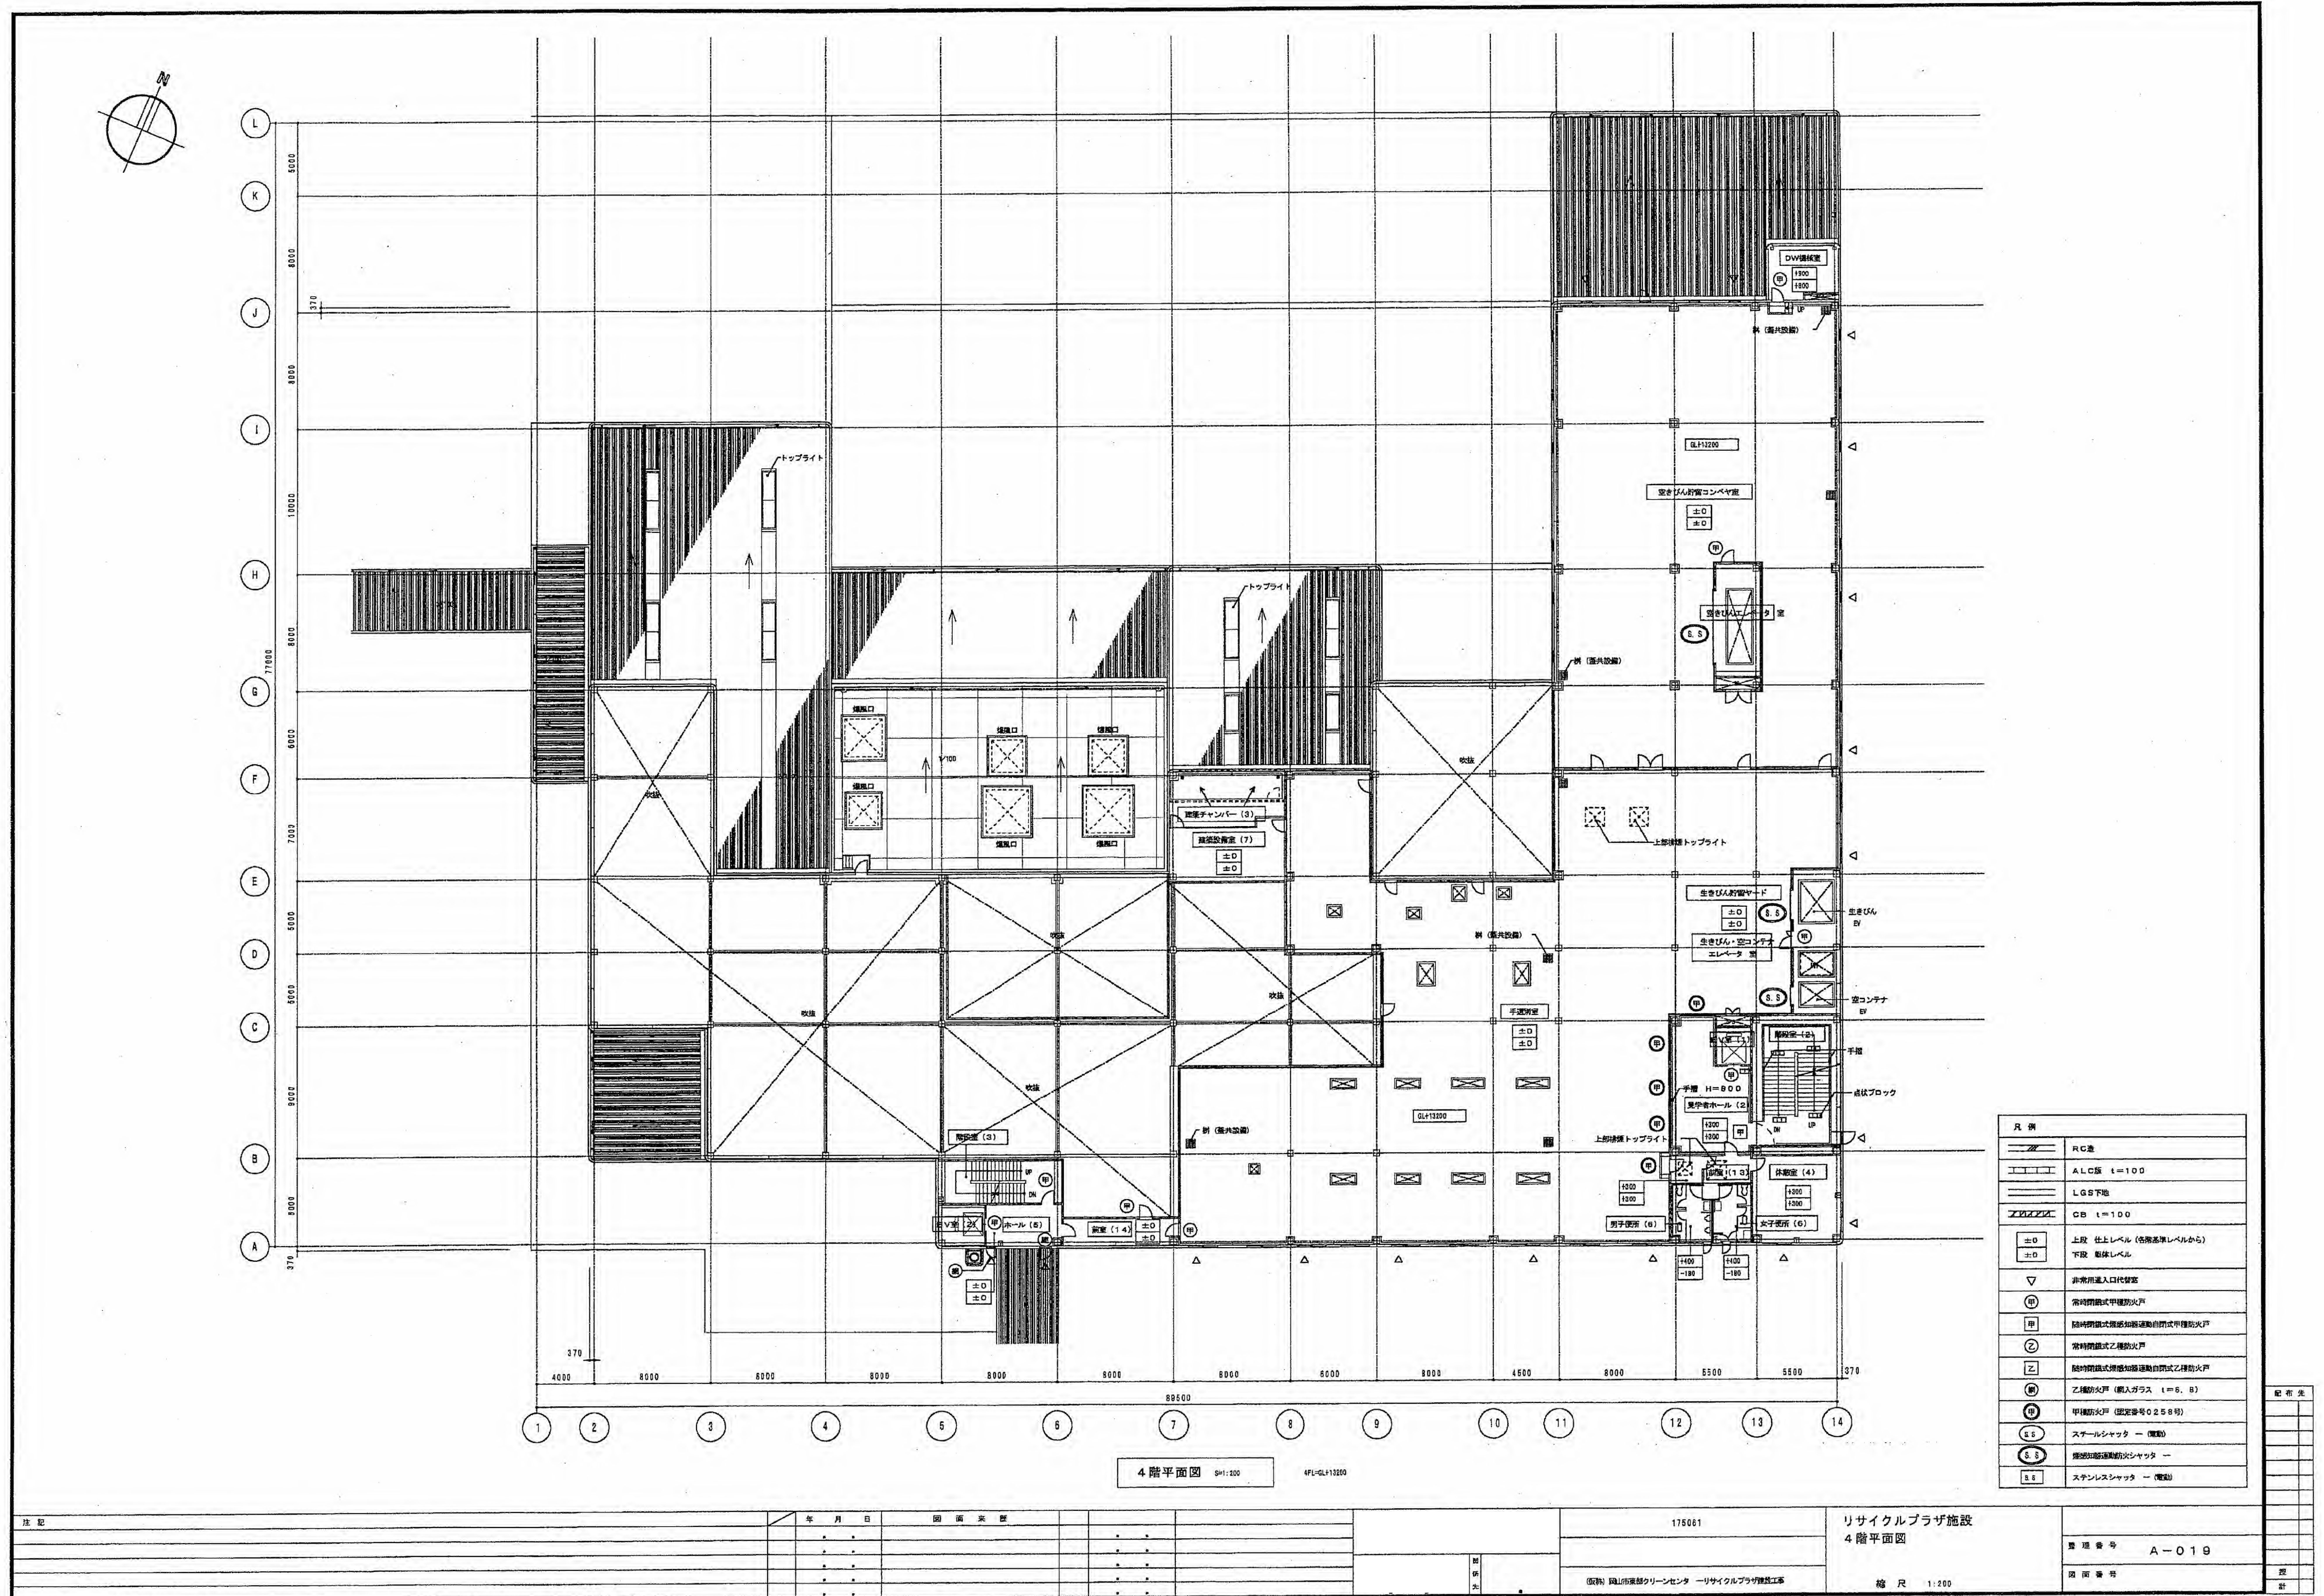




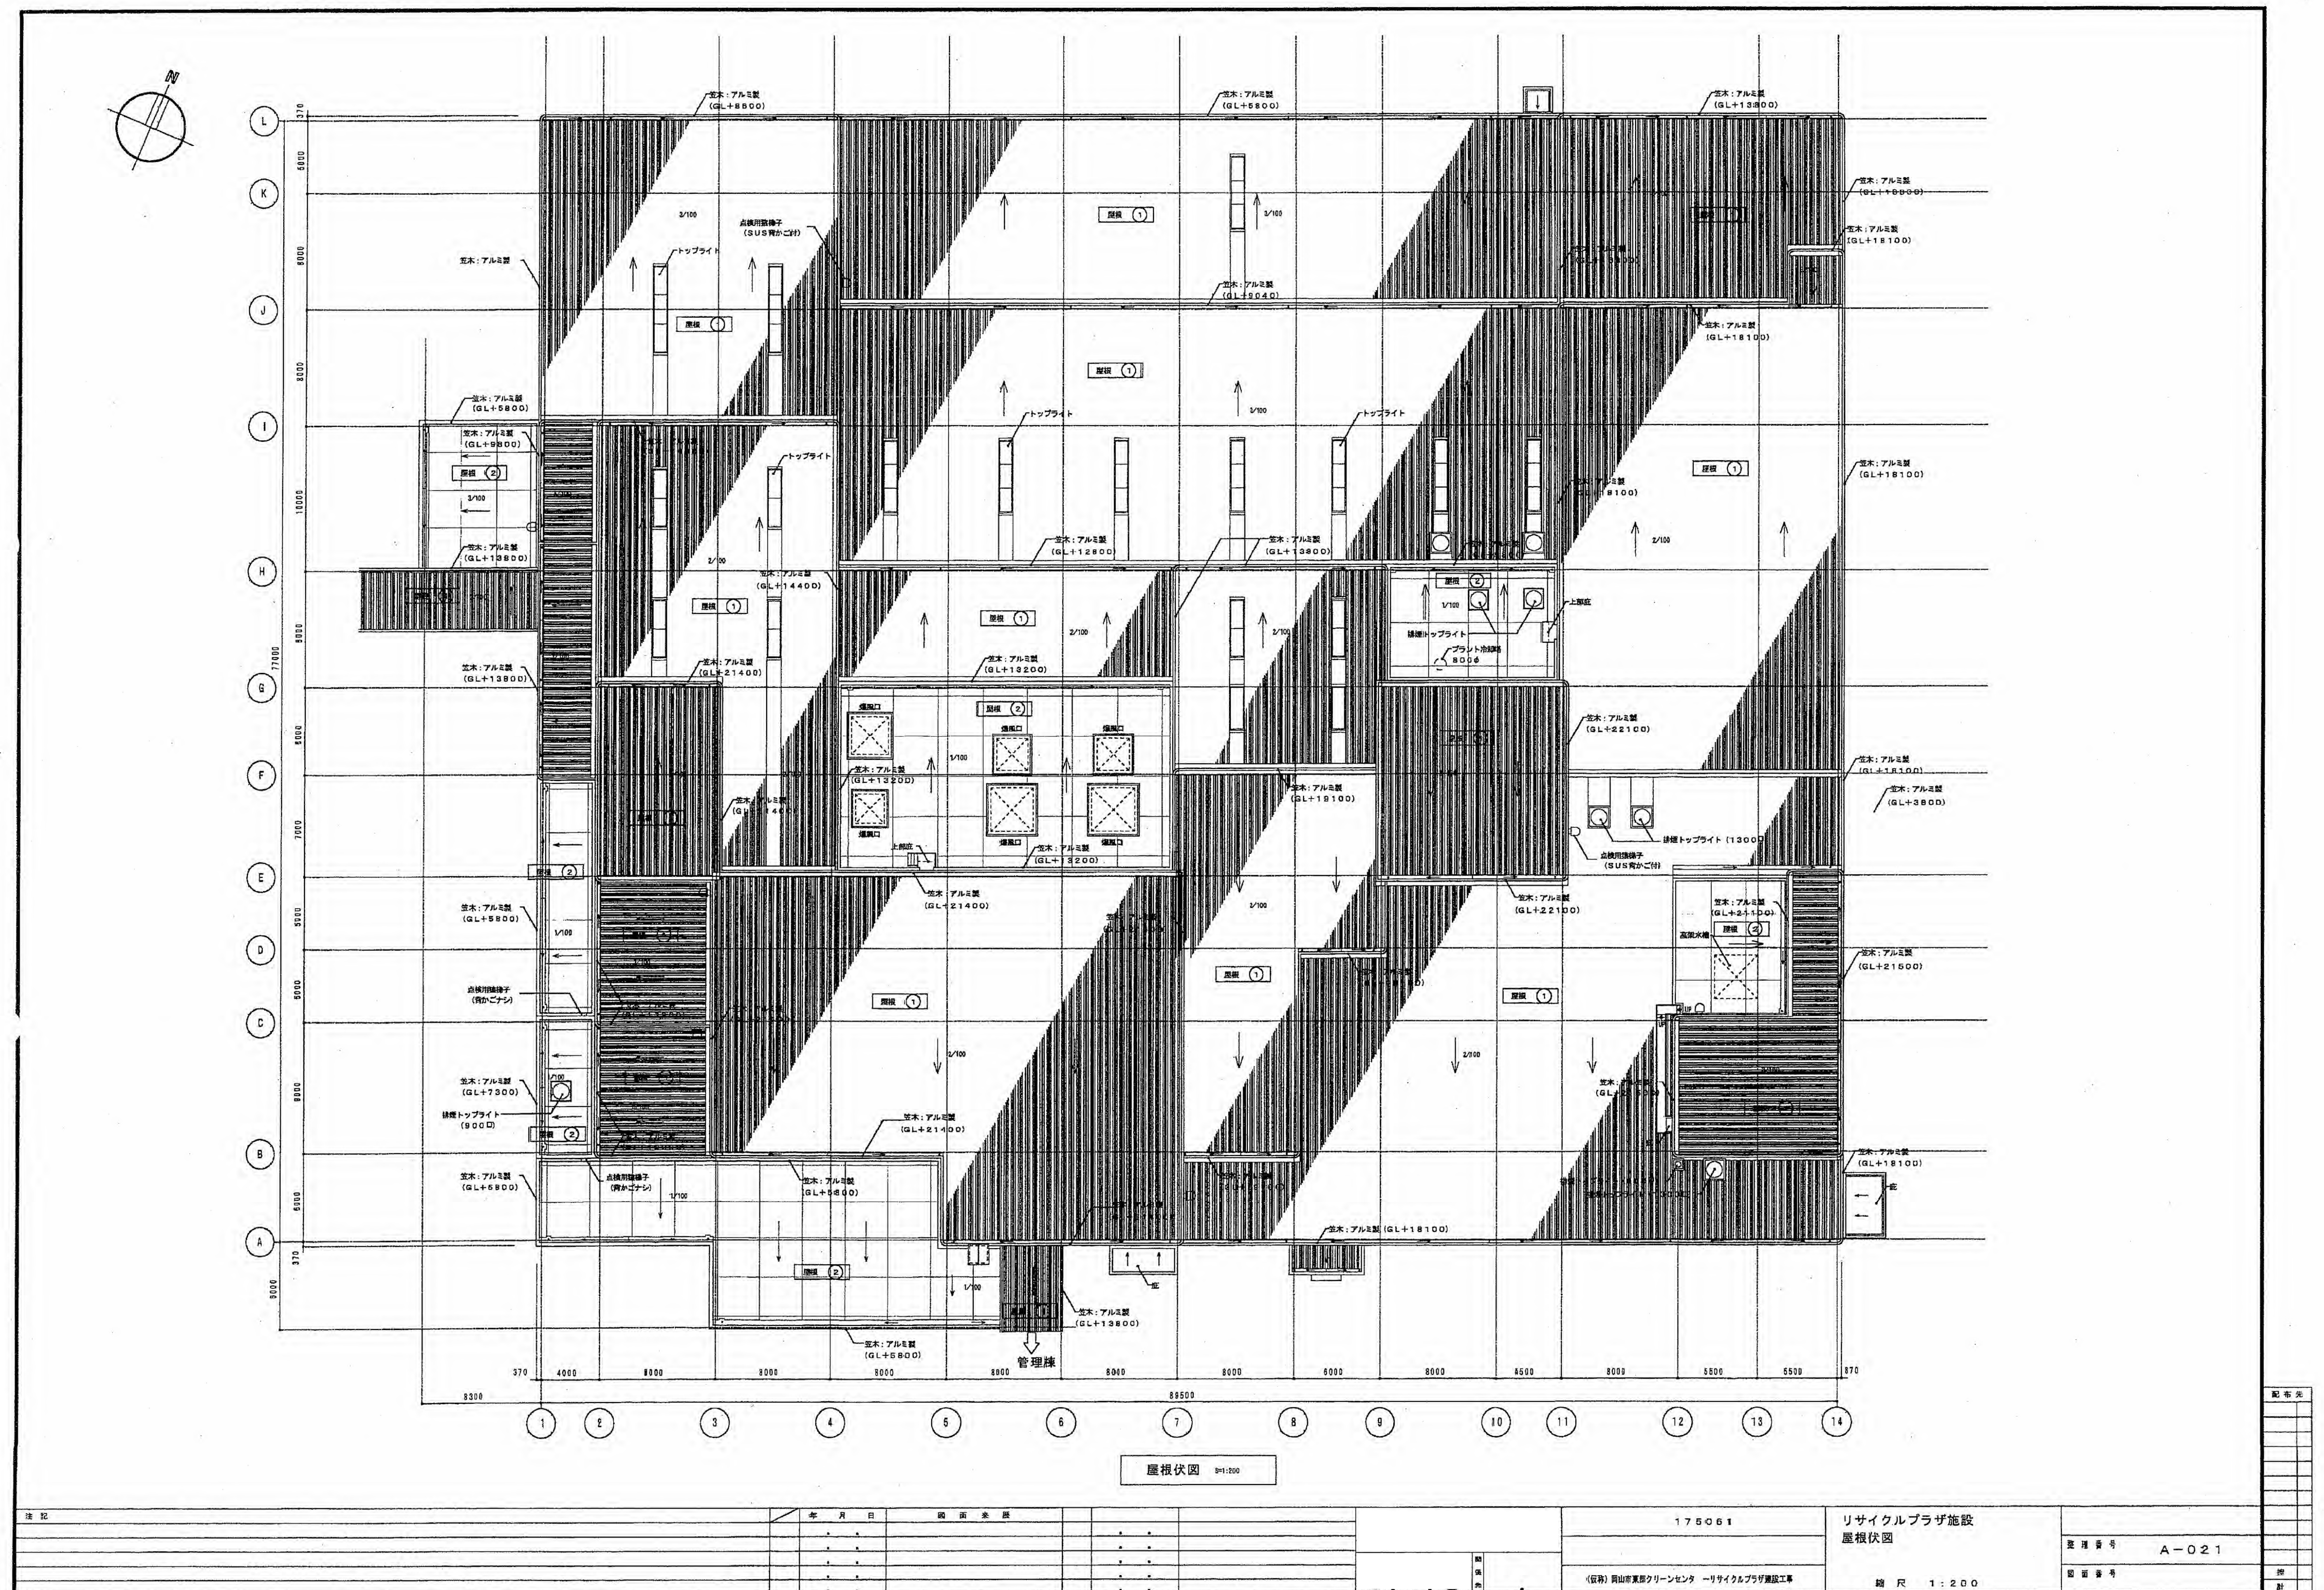

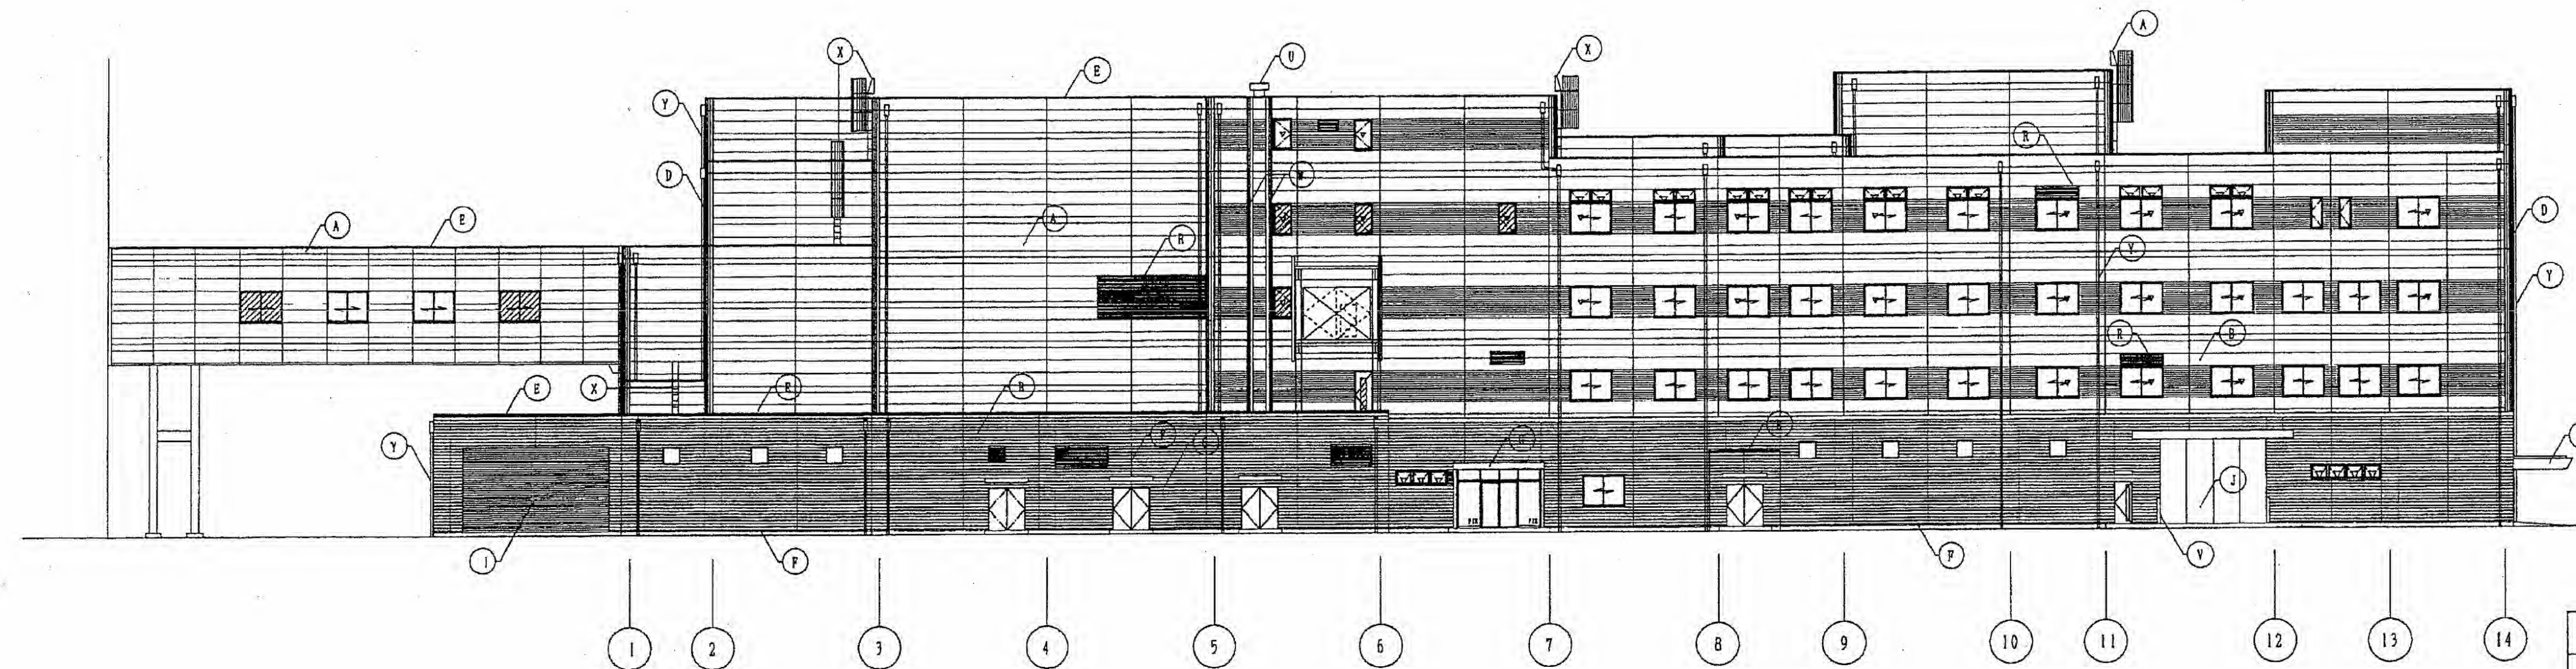


南側立面图 S=1:200

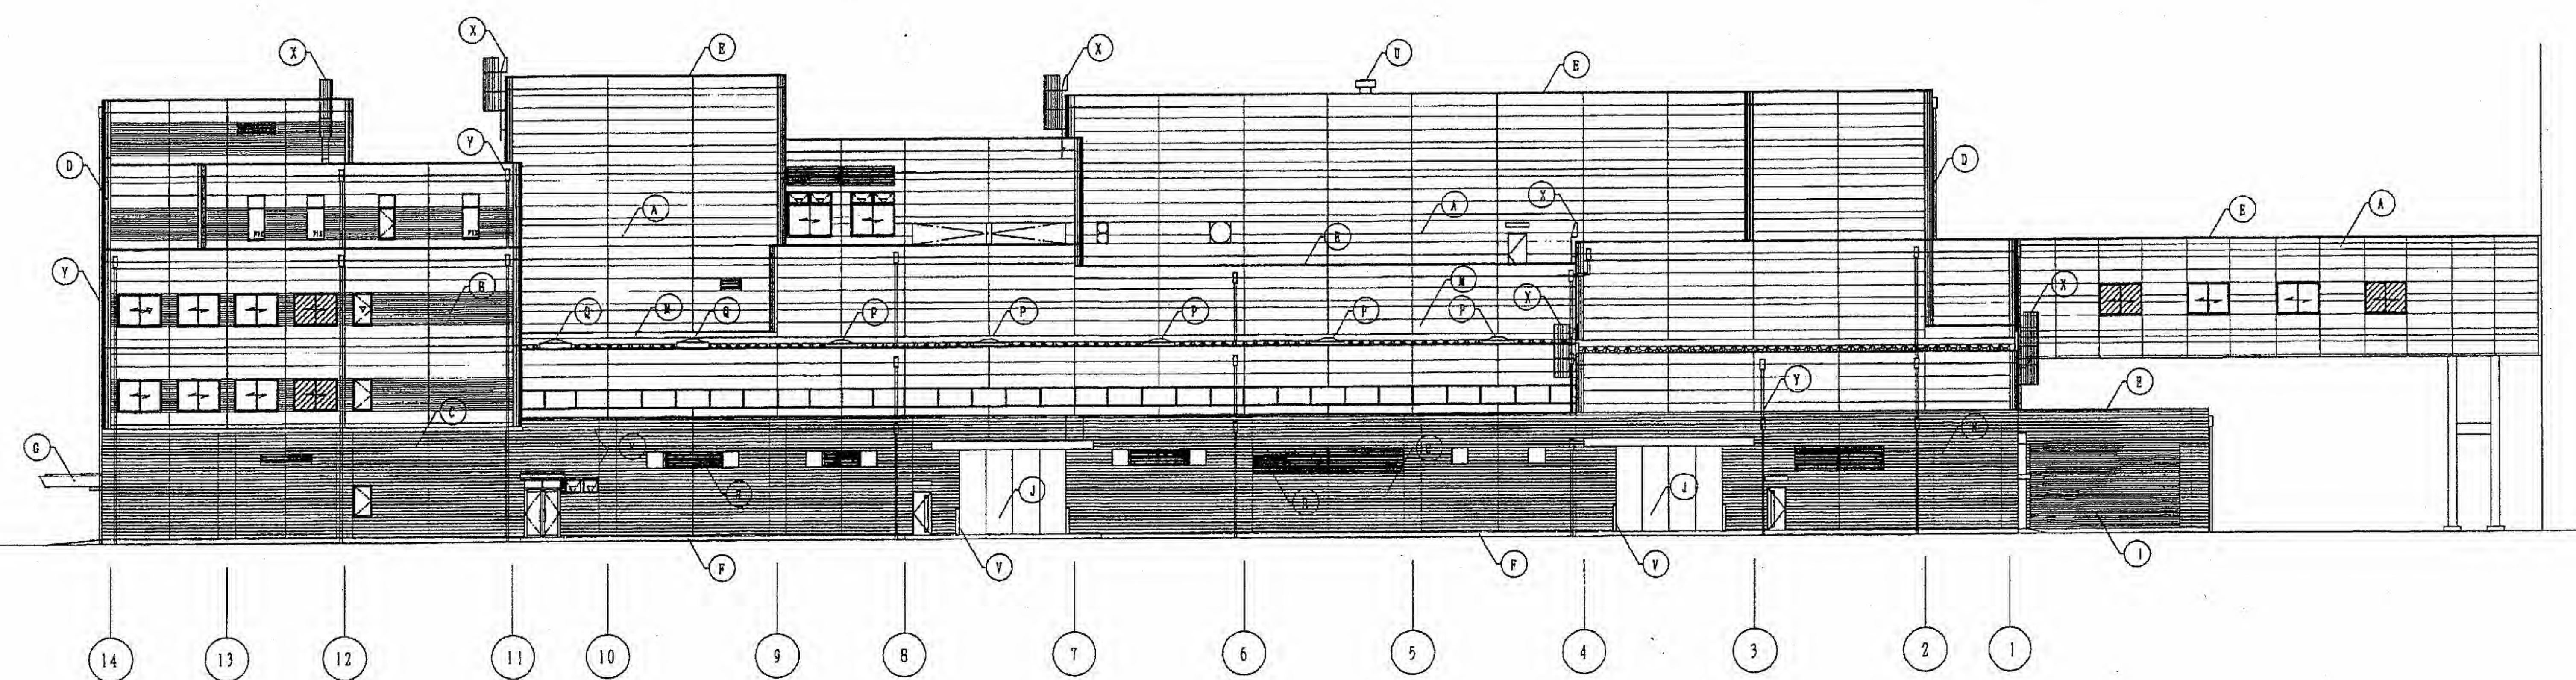


北側立面圖 S=1:200

| 凡 例 |                                      |
|-----|--------------------------------------|
| (A) | 外壁：ALC板(軽量) $t=150$ 吹付タイル            |
| (B) | 外壁：ALC板(軽量・デザインパネル) $t=175$ 吹付タイル    |
| (C) | 外壁：磁器質タイル                            |
| (D) | コーナールミパネル(メラミン樹脂板付塗装・R型)             |
| (E) | 窓木：アルミ製                              |
| (F) | 目地切                                  |
| (G) | 底：鉄骨下地 アルミパネル(メラミン樹脂板付)              |
| (H) | 底：コンクリート下地 アルミパネル(メラミン樹脂板付)          |
| (I) | スチール・屋上シャッター(電動式)                    |
| (J) | スチール両引分戸(電動式)                        |
| (K) | 屋根：フッ素塗装鋼板 折板 $t=0.6$                |
| (L) | 外観見切：アルミパネル・R加工(メラミン樹脂塗装)            |
| (M) | 外壁：コンクリート打放 複層塗材                     |
| (N) | 外壁：グラデシタル(強化成) $t=150$ 複層塗材          |
| (O) | 手摺(SUS)(車椅子用スロープ)                    |
| (P) | 採光トプライト(購入ガラス $t=6.8$ )              |
| (Q) | 採光トプライト(アクリドーム+購入ガラス $t=6.8$ )       |
| (R) | アルミガラン                               |
| (S) | 銘名板(SUS・種文字)                         |
| (T) | 瓦葺石(御影石) $500 \times 300$            |
| (U) | 遮光障壁：SUS                             |
| (V) | プロテクター SGP(OP-A) $H=1200$ (コンクリート充填) |
| (W) | ALC強コーナールミパネル $t=150$ 複層塗材           |
| (X) | 点検登降梯(SUS)                           |
| (Y) | 壁張：カラーVP(玄関扉に取付く壁張はSUS)              |
| (Z) | 独立金物(SUS)                            |
| ▽   | 非常用出入口改修                             |
| ■   | 購入ガラス( $t=6.8$ ) (乙種防火戸)             |

|     |  |
|-----|--|
| 先布配 |  |
|     |  |
|     |  |
|     |  |
|     |  |
|     |  |
|     |  |
|     |  |
| 計   |  |
| 注   |  |

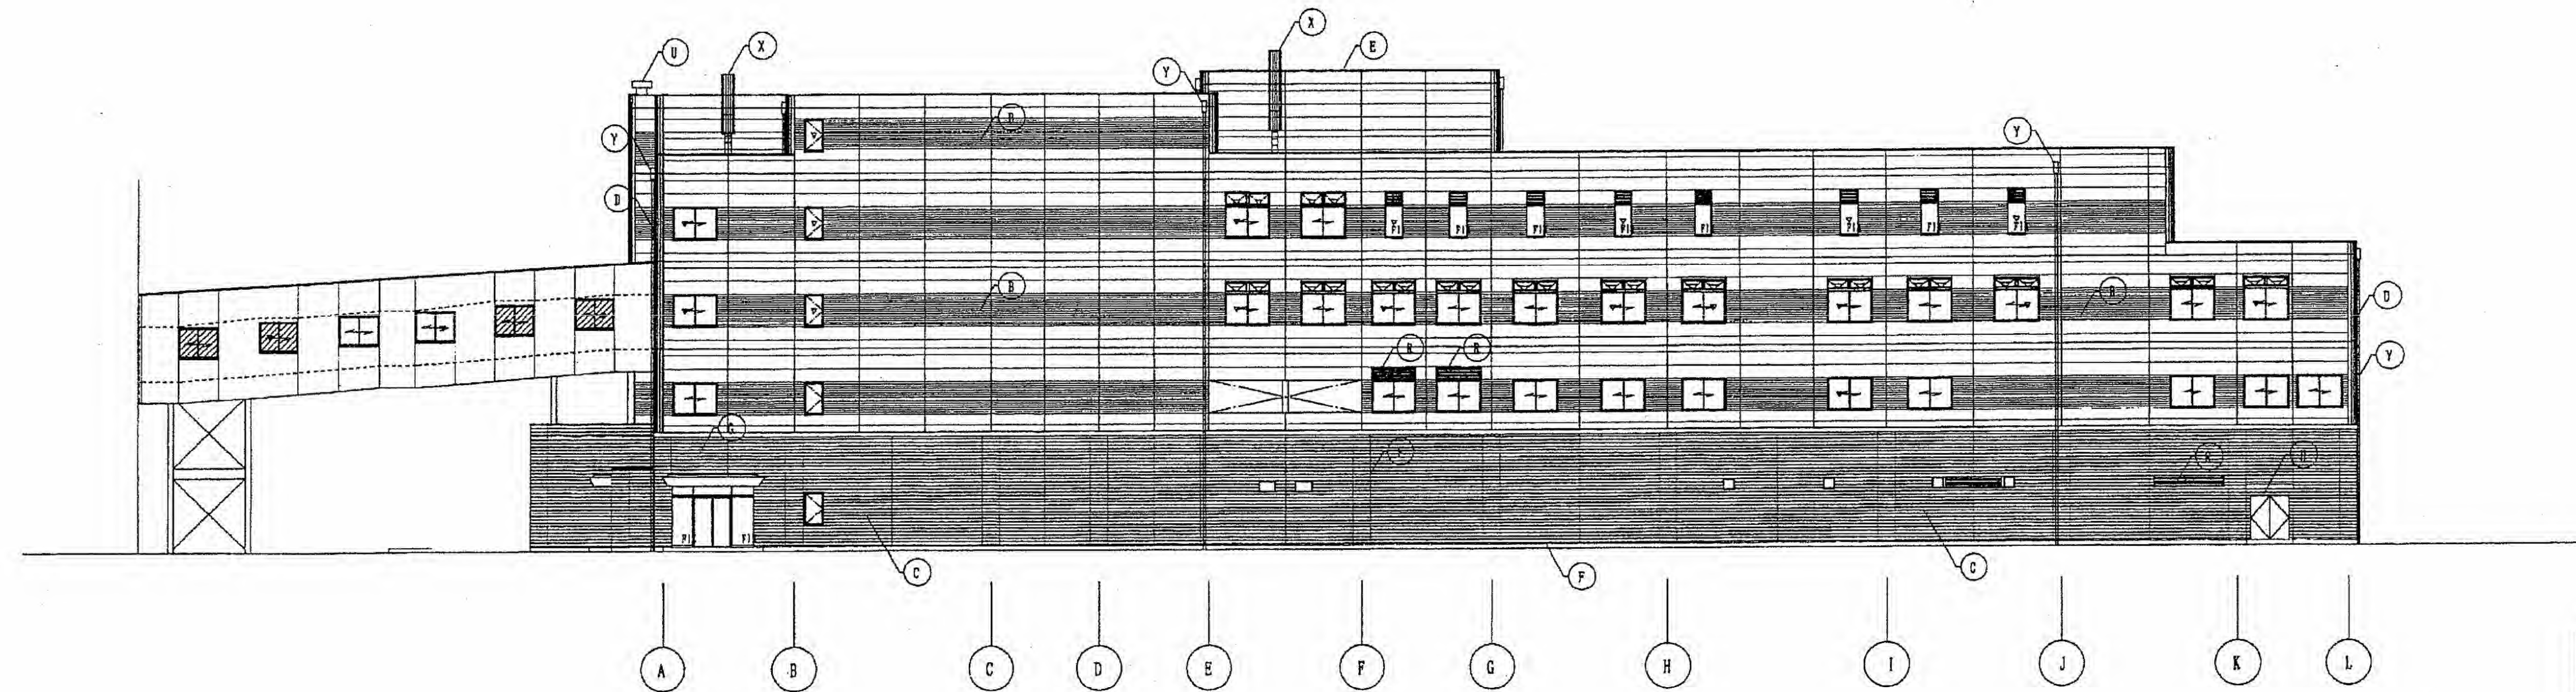

東側立面図 S=1:200

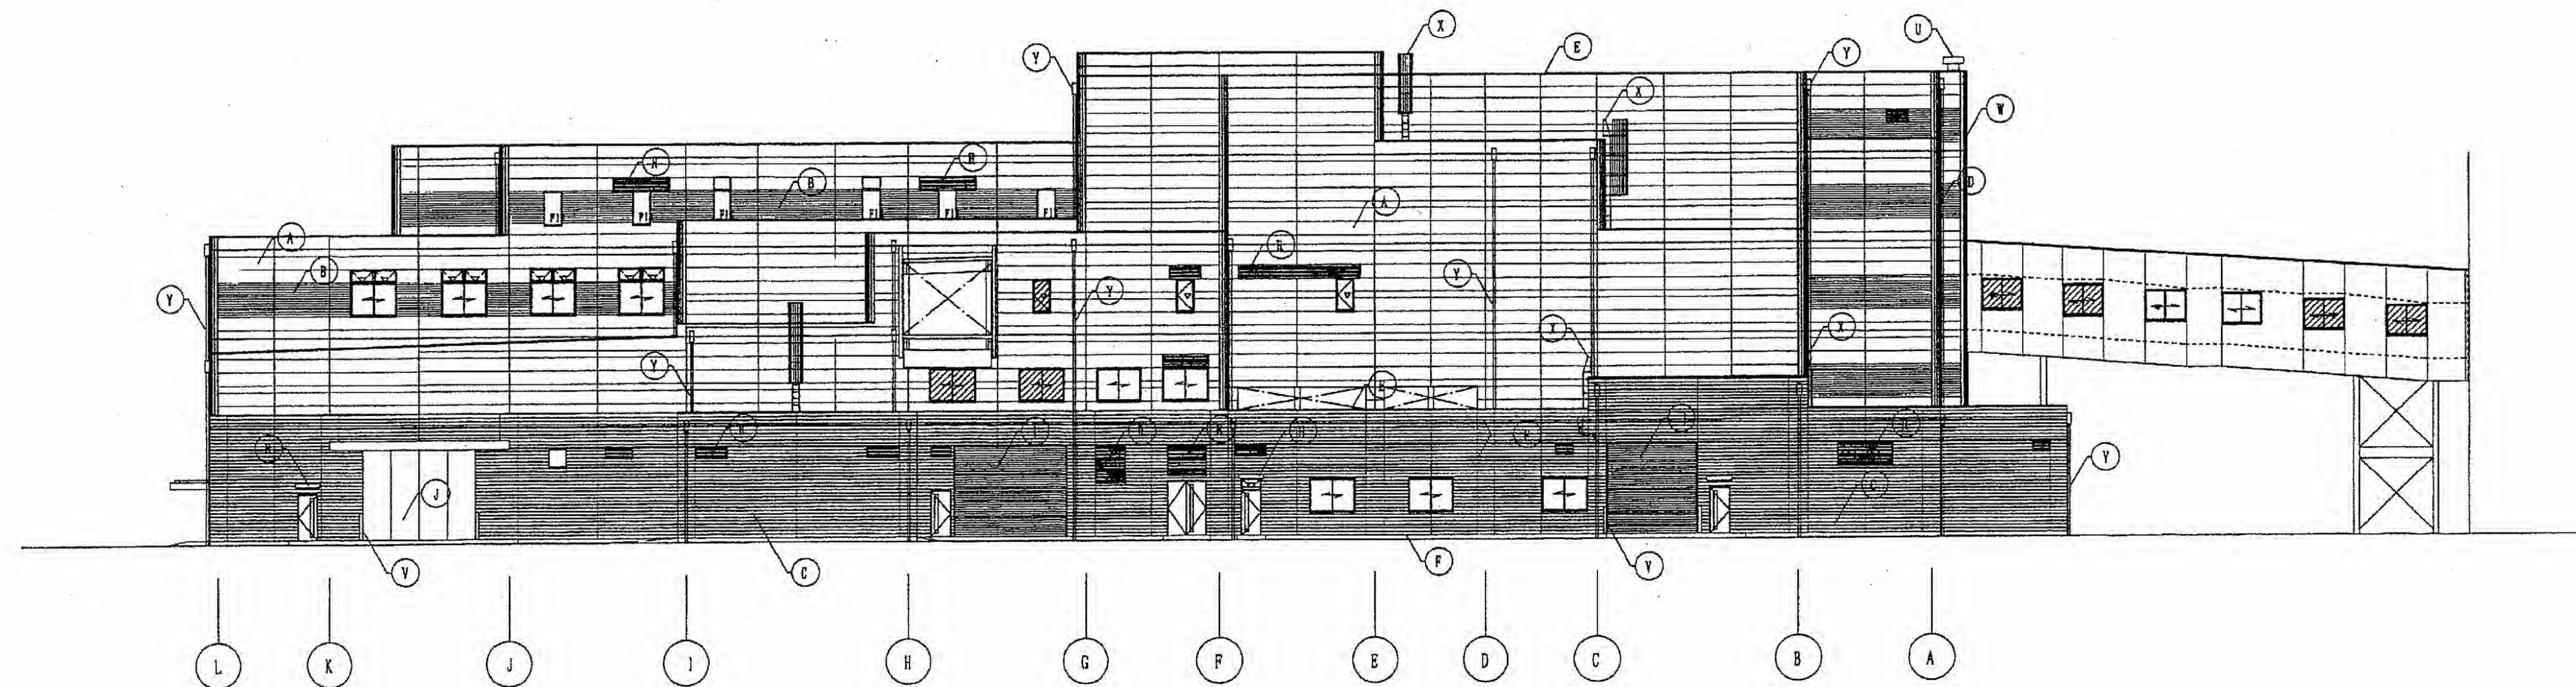


西側立面圖 S=1:200

## 凡 例

|     |                                      |
|-----|--------------------------------------|
| (A) | 外壁:ALC板(標準) $t=150$ 吹付タイル            |
| (B) | 付壁:ALC板(標準・デザインタイル) $t=175$ 吹付タイル    |
| (C) | 外壁:田舎風タイル                            |
| (D) | コーナーアルミタイル(メラミン樹脂接着工法・R型)            |
| (E) | 笠木:アルミ型                              |
| (F) | 母地同                                  |
| (G) | 庇:鉄骨下地 アルミタイル(メラミン樹脂接着工法)            |
| (H) | 庇:コンクリート下地 アルミタイル(メラミン樹脂接着工法)        |
| (I) | スチール重量シャッター(電動式)                     |
| (J) | スチール両引分扉(電動式)                        |
| (K) | 屋根:フッ素樹脂鋼板 野屋 $t=0.6$                |
| (L) | 外壁見切:アルミタイル加工(メラミン接着工法)              |
| (M) | 外壁:コンクリート打板 複層塗材                     |
| (N) | 外壁:グラサンタイル(昭和成) $t=150$ 複層塗材         |
| (O) | 手摺(SUS)(準特字用スロープ)                    |
| (P) | 採光トップライト(網入ガラス $t=6$ 、B)             |
| (Q) | 採光トップライト(アクリドーム+網入ガラス $t=6$ 、B)      |
| (R) | アルミガラリ                               |
| (S) | 銘名板(SUS精文字)                          |
| (T) | 定礎石(御影石) $500 \times 300$            |
| (U) | 煙突喉元:SUS                             |
| (V) | プロテクター SGP(OP-A) $H=1200$ (コンクリート充填) |
| (W) | ALC板コーナータイル $t=150$ 複層塗材             |
| (X) | 点検蓋板子(SUS)                           |
| (Y) | 笠樋:カラーVP(3条筋)・嵌付・笠樋用SUS              |
| (Z) | 旗立金物(SUS)                            |
| ▽   | 非常用進入口笠窓                             |
| ▨   | 網入ガラス( $t=6$ 、B)(乙種防火戸)              |

[illegible]

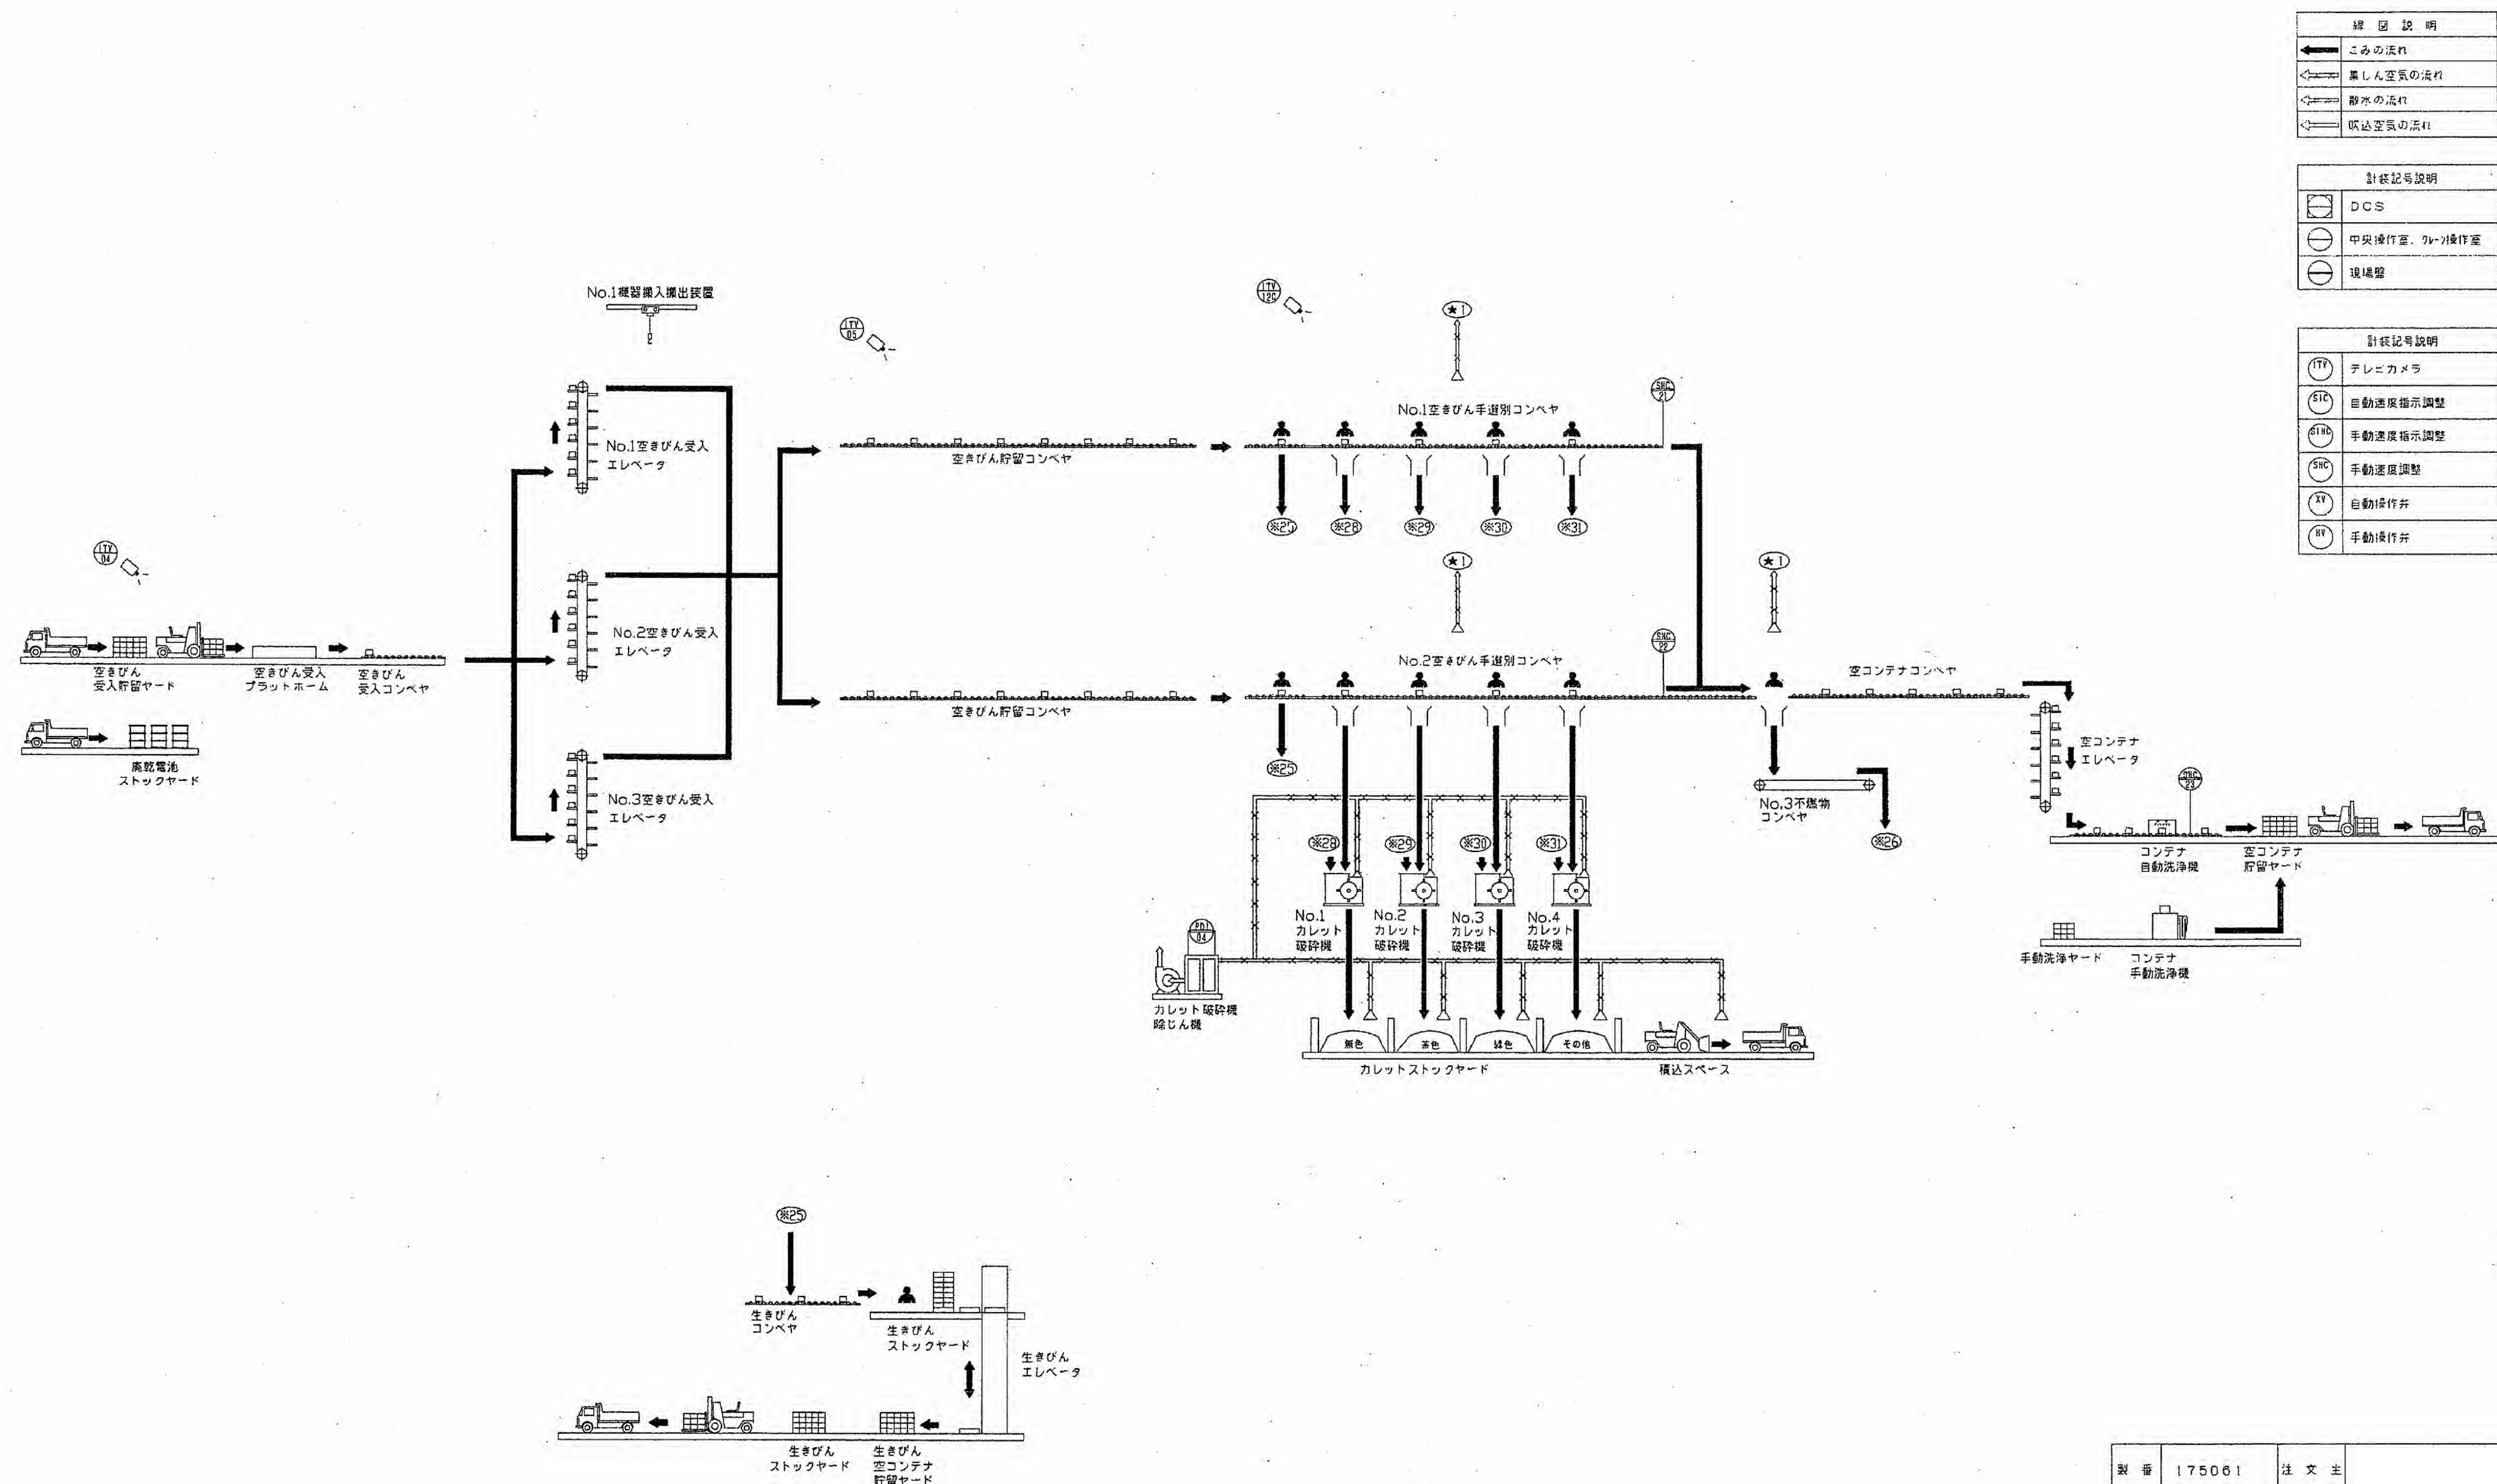

|                                                                       |         |       |             |
|-----------------------------------------------------------------------|---------|-------|-------------|
| 製 番                                                                   | 175061  | 注 文 主 |             |
| (仮称) 岡山市東部クリーンセンター<br>リサイクルプラザ建設工事<br>資源系フローシート<br>(ごみ・集じん・計装)<br>2/2 |         |       |             |
| 承認                                                                    |         | 検査    | 作成 (製図) 関係先 |
| 作 図                                                                   |         | 年 度   | 年 月 日       |
| 製 造 号                                                                 | 製 理 号   |       | 0 - 1 - 3   |
| コ ー ド 番 号                                                             | 図 面 番 号 |       |             |

