


令和8年度


浦安総合公園東駐車場・南区役所駐車場

管理機器ほか改修工事


図面番号	図 面 名	縮 尺
E-00	表紙・図面リスト	NO SCALE
E-01	岡山市建築設備工事（電気）仕様書	NO SCALE
E-02	付近見取図・配置図	1/250, 1/10, 000
E-03	出入口北（区役所側）平面図	1/50
E-04	出入口西（公園側）平面図	1/50
E-05	駐車場管制設備 系統図	NO SCALE
E-06	駐車場管制設備 配管配線図	NO SCALE
E-07	駐車場管制機器参考姿図1	NO SCALE
E-08	駐車場管制機器参考姿図2	NO SCALE
E-09	駐車場管制機器参考姿図3	NO SCALE
E-10	車番認識カメラ 基礎詳細図	1/10

工事名 浦安総合公園東駐車場・南区役所駐車場管理機器ほか改修工事					No. E-00		<div>有限会社 ワークシステム設計事務所</div> <div>岡山市中区藤崎623番地1</div> <div>TEL 086-274-5612</div> <div>FAX 086-274-5613</div>	
図面名 表紙・図面リスト				縮 尺	NO SCALE			
岡山市 都市整備局住宅・建築部 公共建築課					令和7年11月		E-10	
課長	課長補佐	係長	課員	担当者	承認	検図	製図	

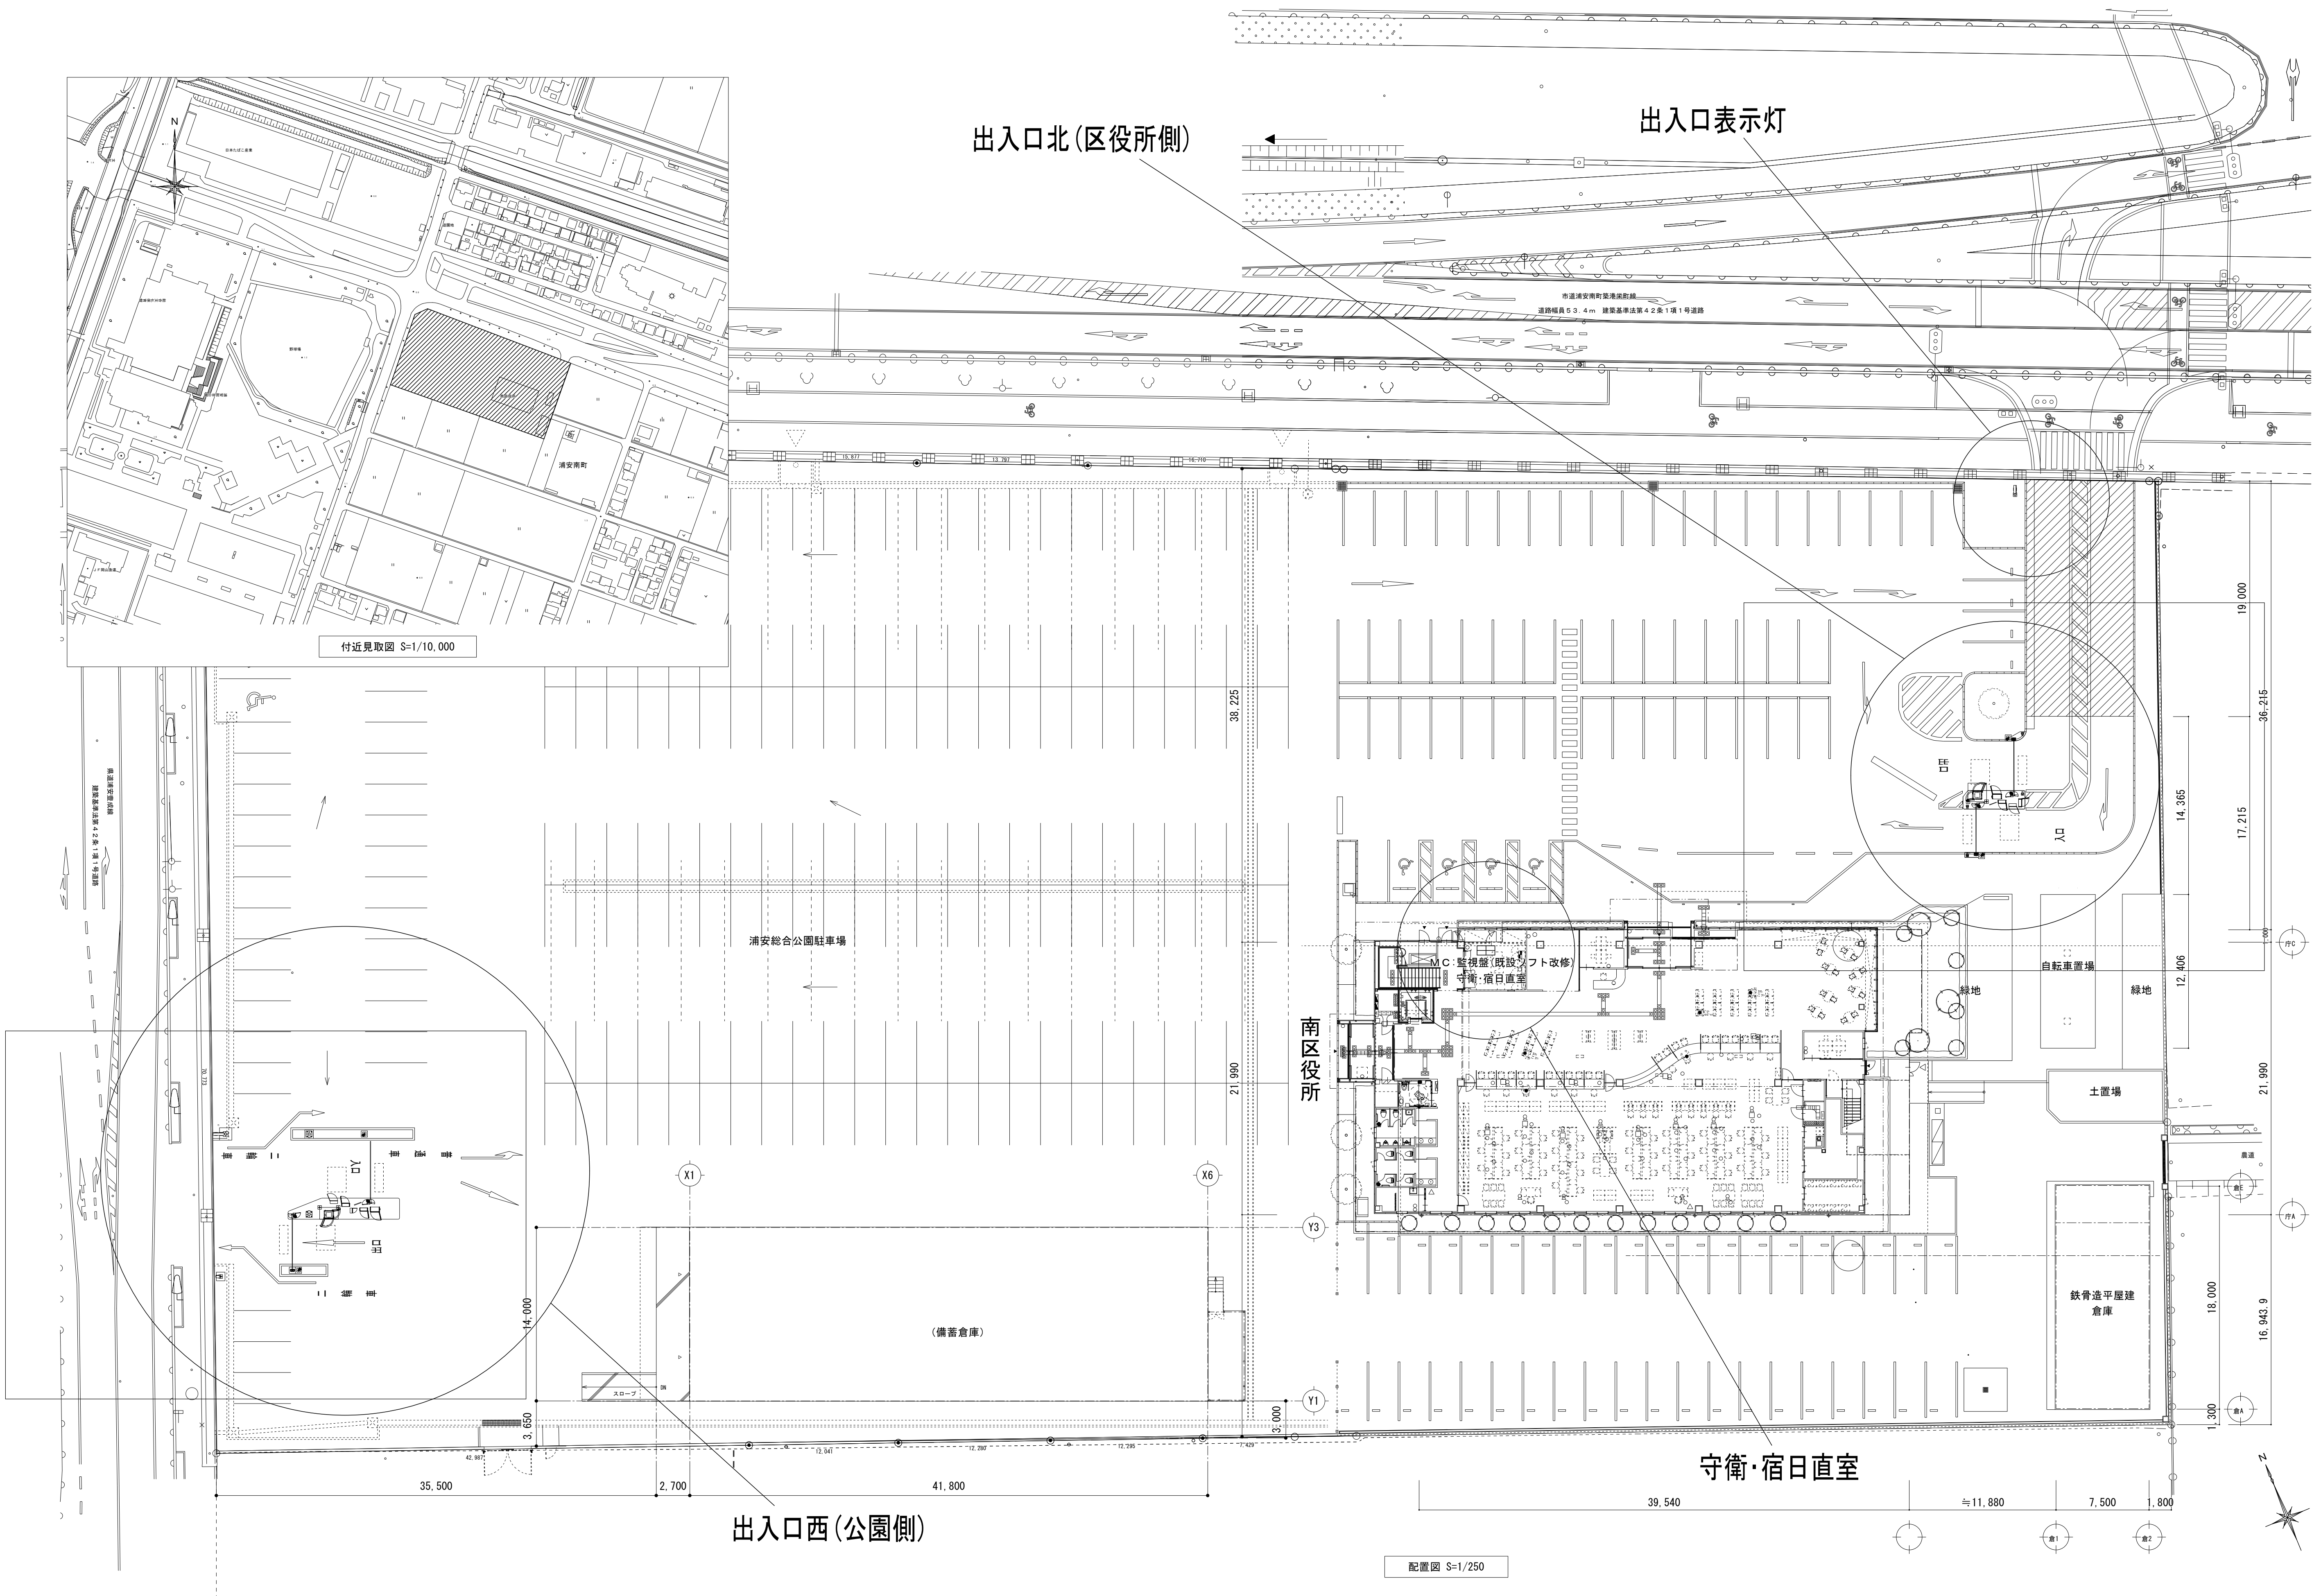

工事名 浦安総合公園東駐車場・南区役所駐車場管理機器ほか改修工事				No. E-02		 有限会社 ワークシステム設計事務所	
図面名 付近見取図・配置図				縮尺 A1図 S=1/250・1/10000 A3図 S=1/500・1/20000		E-10	
岡山市 都市整備局住宅・建築部 公共建築課				令和7年11月		岡山市中区藤崎623番地1 TEL 086-274-5611 FAX 086-274-5613	
課長	課長補佐	係長	課員	担当者	承認	検図	製図

岡山市 都市整備局住宅・建築部 公共建築課
岡山市中区高崎623番地1
TEL 086-274-5612
FAX 086-274-5613

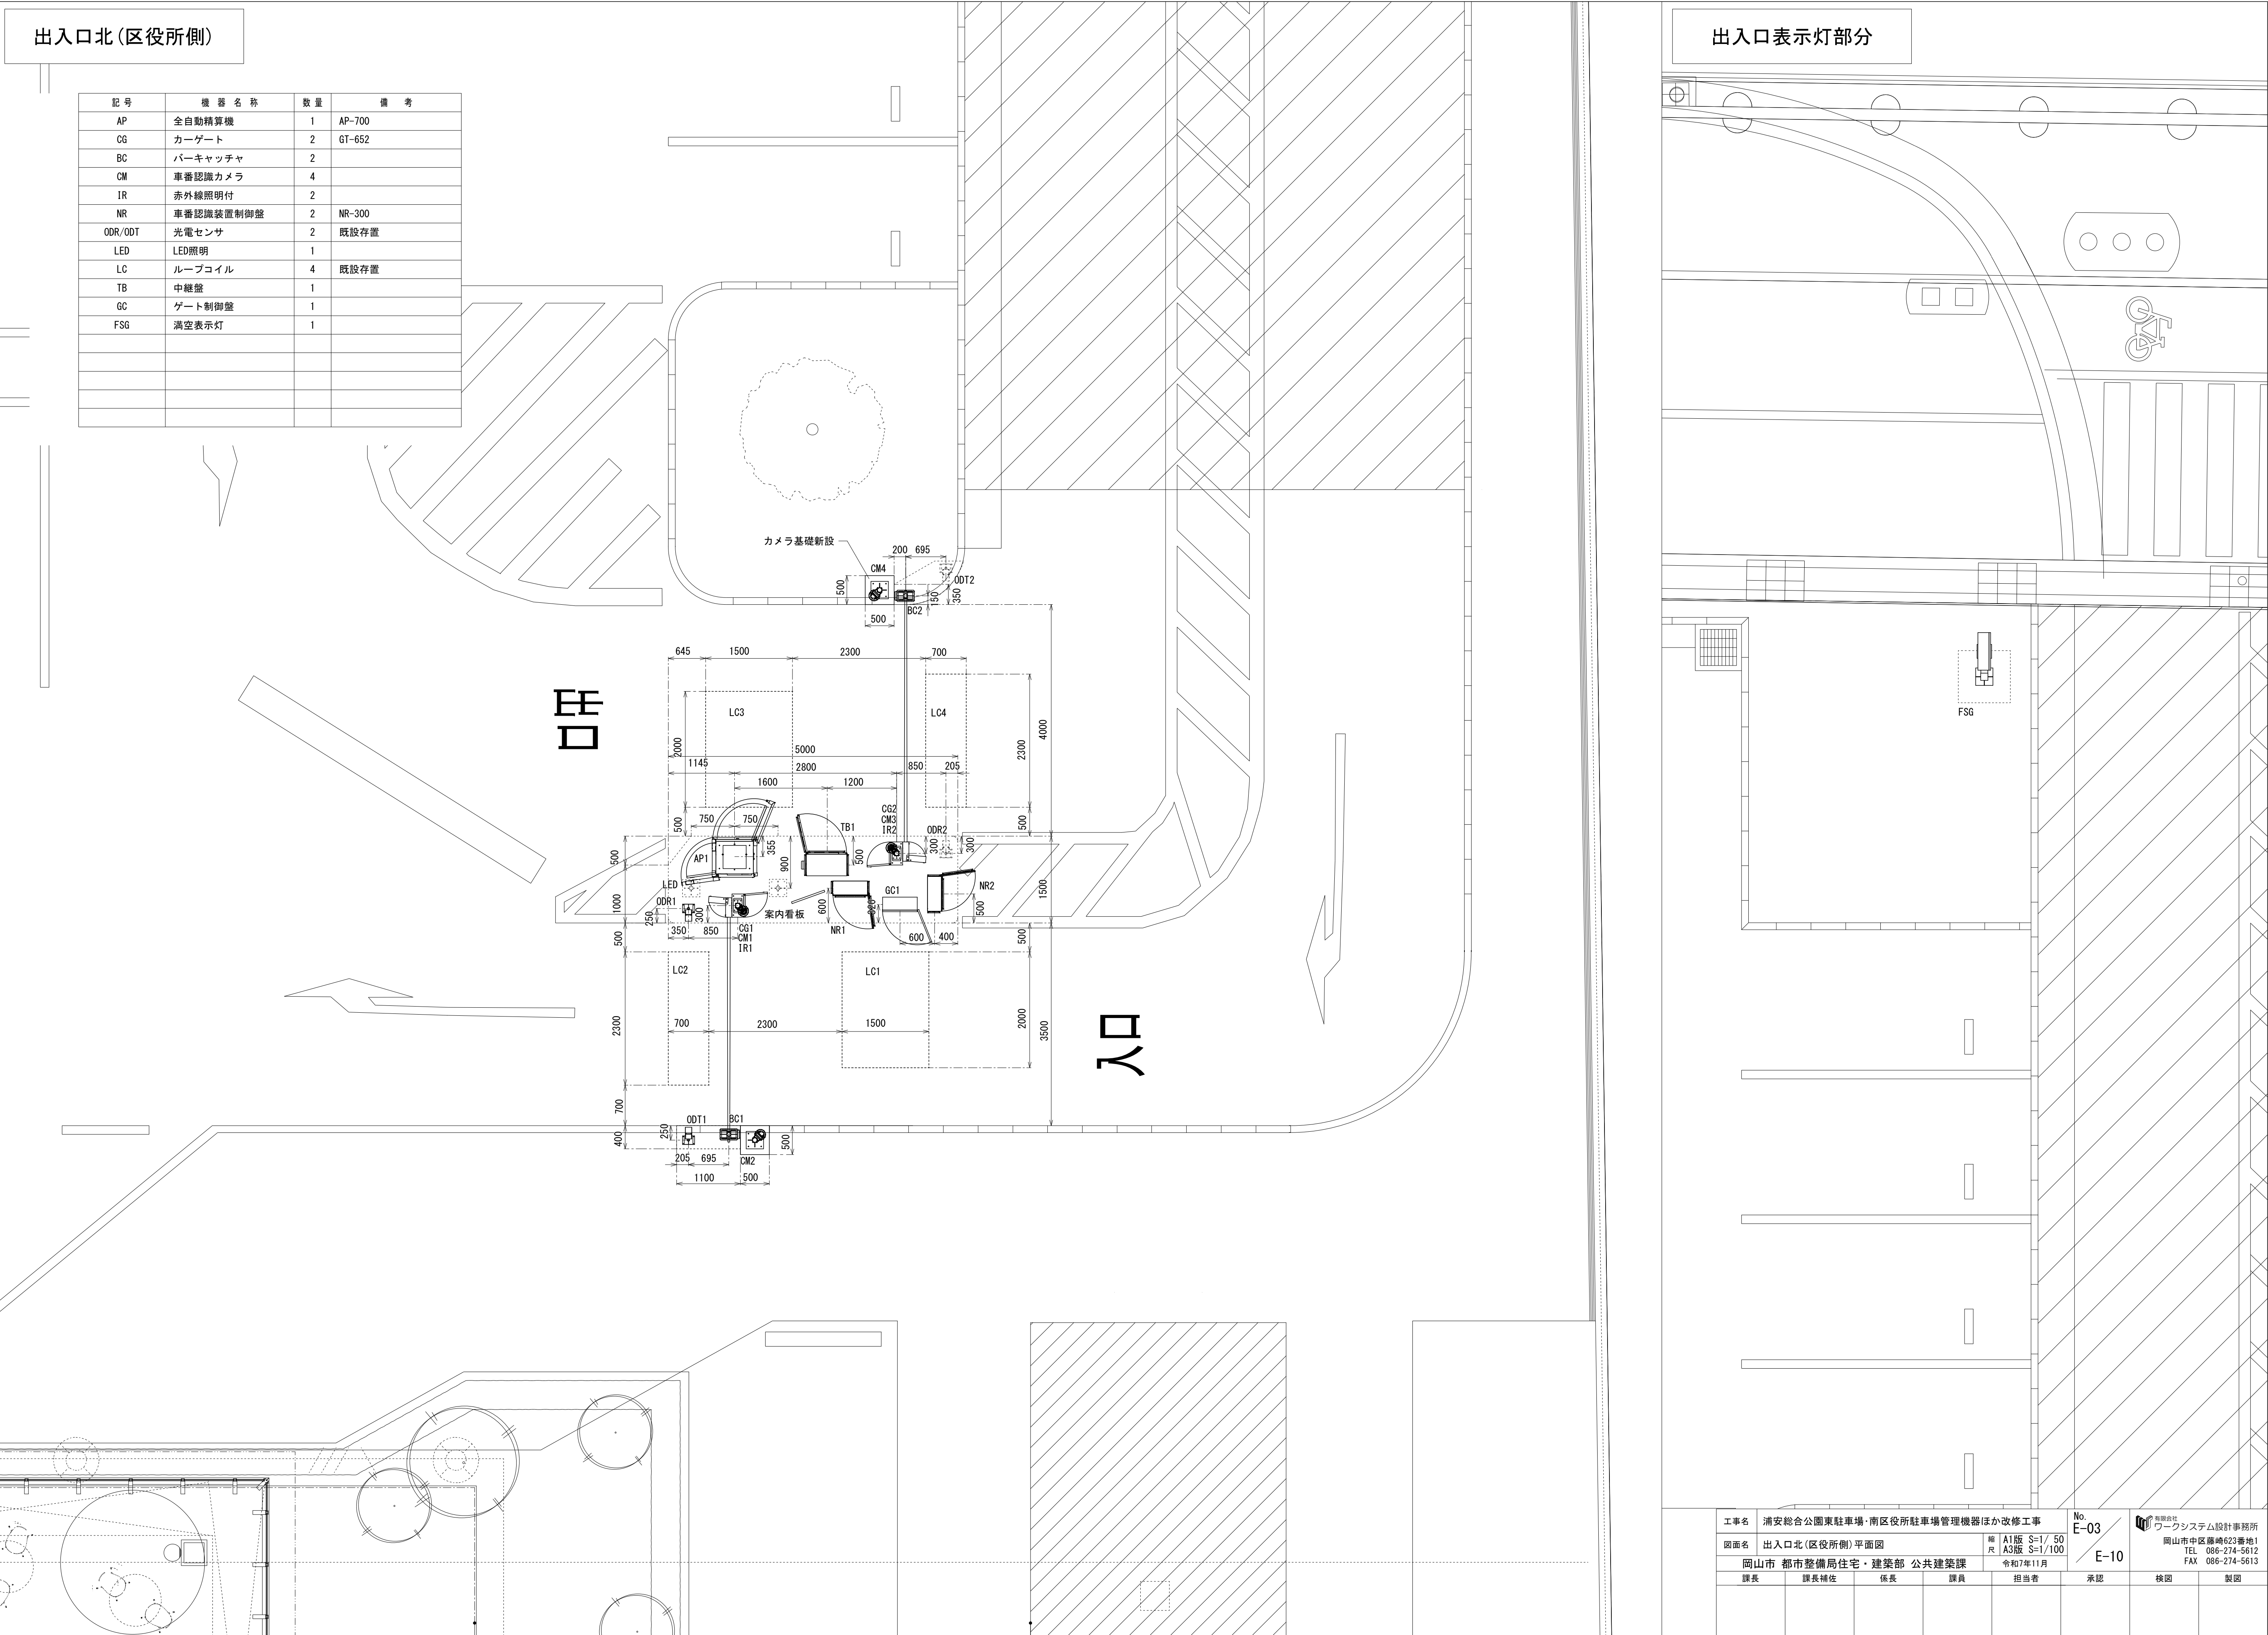

出入口北(区役所側)


出入口表示灯部分


記 号	機 器 名 称	数 量	備 考
AP	全自動精算機	1	AP-700
CG	カーゲート	2	GT-652
BC	バーキャッチャ	2	
CM	車番認識カメラ	4	
IR	赤外線照明付	2	
NR	車番認識装置制御盤	2	NR-300
ODR/ODT	光電センサ	2	既設存置
LED	LED照明	1	
LC	ループコイル	4	既設存置
TB	中継盤	1	
GC	ゲート制御盤	1	
FSG	満空表示灯	1	

工事名	浦安総合公園東駐車場・南区役所駐車場管理機器ほか改修工事					No. E-03	ワークシステム設計事務所 岡山市中区藤崎623番地1 TEL 086-274-5612 FAX 086-274-5613	
図面名	出入口北(区役所側)平面図					E-10		
課長	課長補佐	係長	課員	担当者	承認	検図	製図	

出入口西(公園側)

記 号	機 器 名 称	数 量	備 考
AP	全自動精算機	1	AP-700
CG	カーゲート	2	GT-652
BC	バーキヤッチャ	1	
CM	車番認識カメラ	4	
1R	赤外線照明付	3	
NR	車番認識装置制御盤	2	NR-300
HODR/HODT	高さセンサ	1	既設存置
LED	LED照明	1	
LC	ループコイル	4	既設存置
TB	中継盤	1	
GC	ゲート制御盤	1	
FS	出入口表示灯	1	
RSG	出庫注意灯	1	
L	分電盤	1	既設存置

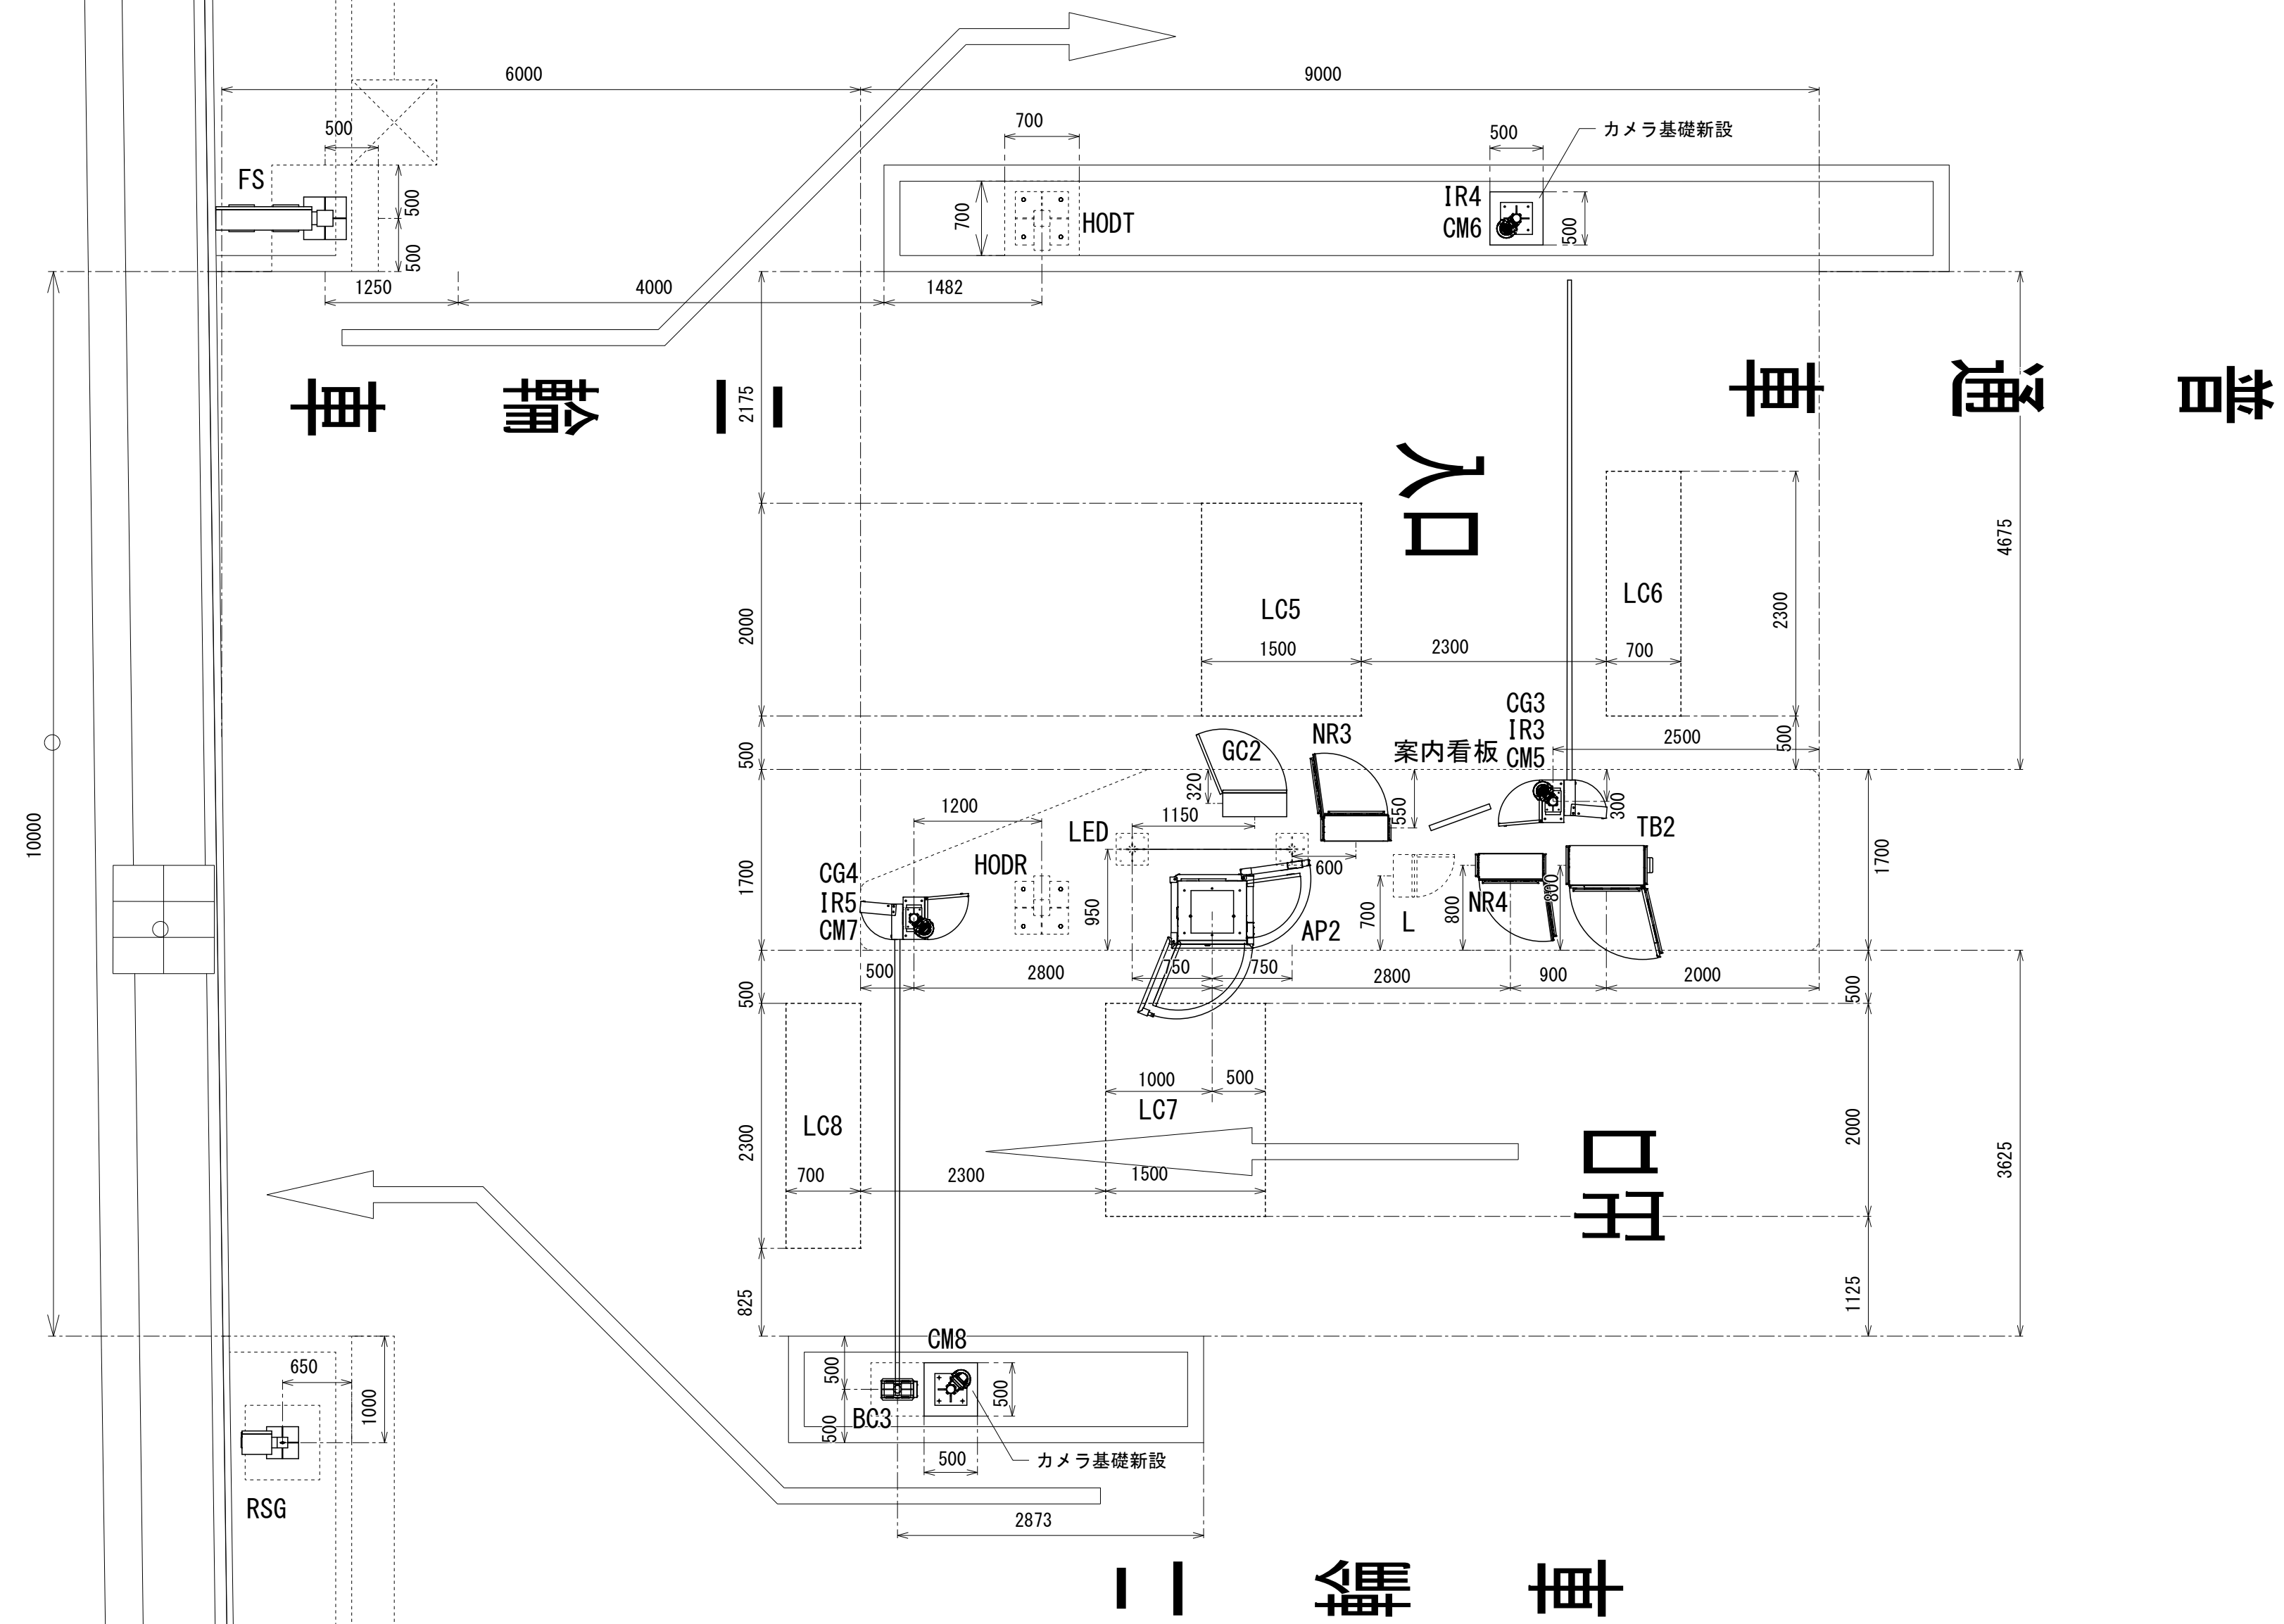

 工事名	浦安総合公園東駐車場・南区役所駐車場管理機器ほか改修工事				No. E-04 E-10	 有限会社 ジーエス・アイエンジニアリング システム設計事務所 岡山市中区草崎623番地1 TEL 086-274-5612 FAX 086-274-5613	
図面名	出入口西（公園側）平面図		縮尺	A1版 S=1/50 A3版 S=1/100			
岡山市 都市整備局住宅・建築部 公共建築課 令和7年11月							
課長	課長補佐	係長	課員	担当者	承認	検図	製図

破線は既設存置とし、実線は撤去及び更新とする。


×は撤去とする
配線撤去後、配管等はモルタル等で埋めること。

＜配管・配線 凡例＞

- A EM-CE2.0sq-3C
B EM-CEE2.0sq-5C
C EM-CEE2.0sq-7C
D EM-CE5.5sq-2C
- 1 EM-ECTF1.25sq-2C
2 EM-CPEE0.9-5P
3 EM-AE1.2-6C
4 EM-UTPケーブル (cat6)
5 EM-CPEE1.2-3P
6 EM-CPEE0.9-10P

※入口側テント支柱、テントは撤去、出口側テントは張替更新とする。(北・西出入口共)


シンボル	記号	機器名称	数量	備考
	AP	全自動精算機	2	AP-700
	CG	カーゲート	4	GT-652
	BC	バーキャッチャ	3	
	CM	車番認識カメラ	8	
	IR	赤外線照明付	5	
	NR	車番認識装置制御盤	4	NR-300
	ODR/ODT	光電センサ	2	既設存置
	HODR/HODT	高さセンサ	1	既設存置
	LED	LED照明	2	
	LC	ループコイル	8	既設存置
	TB	中継盤	2	
	GC	ゲート制御盤	2	
	FSG	満空表示灯	1	
	FS	出入口表示灯	1	
	RSG	出庫注意灯	1	
	LSG	誘導看板	1	撤去
	L	分電盤	1	既設存置
	MC	監視盤	1	既設存置(ソフト更新)

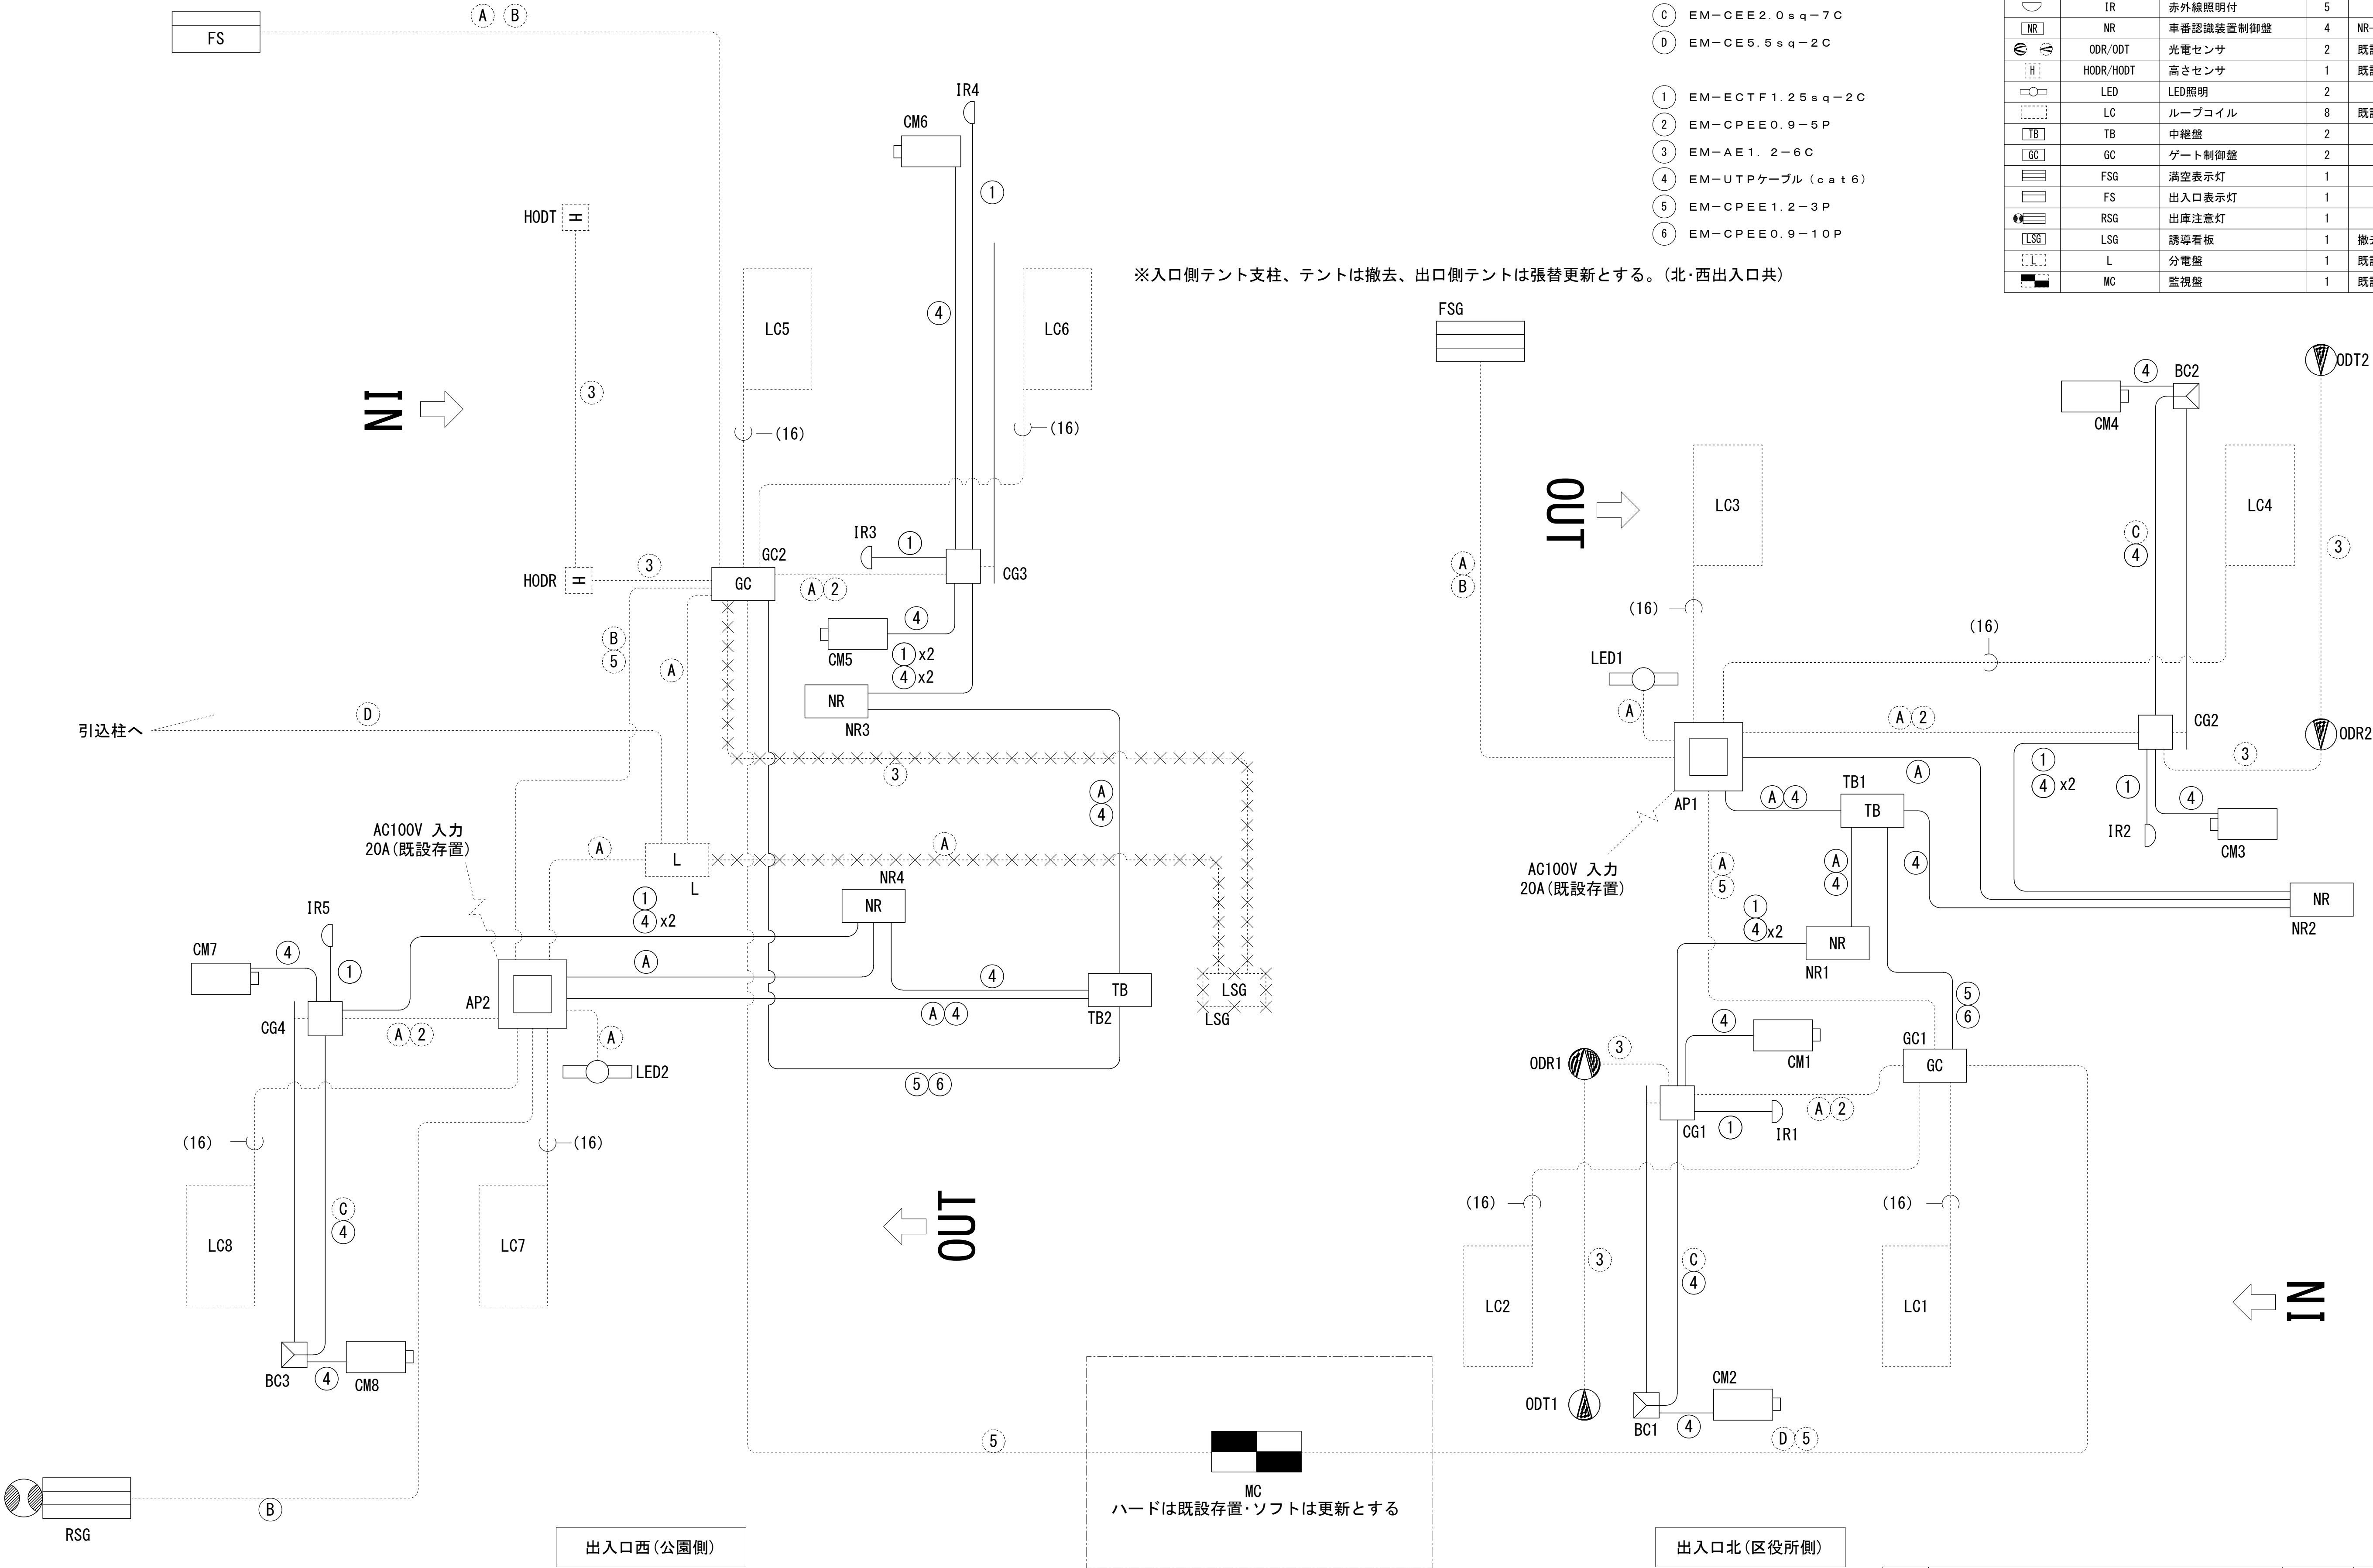

工事名	浦安総合公園東駐車場・南区役所駐車場管理機器ほか改修工事	No.	E-05	No. E-10	No. E-05	No. E-10	No. E-10	No. E-10
図面名	駐車場管制設備 系統図	縮尺	NO SCALE					
岡山市 都市整備局住宅・建築部 公共建築課	令和7年11月	担当		承認	検図	製図		
課長	課長補佐	係長	課員					


破線は既設存置とし、実線は撤去及び更新とする。

出入口西(公園側)

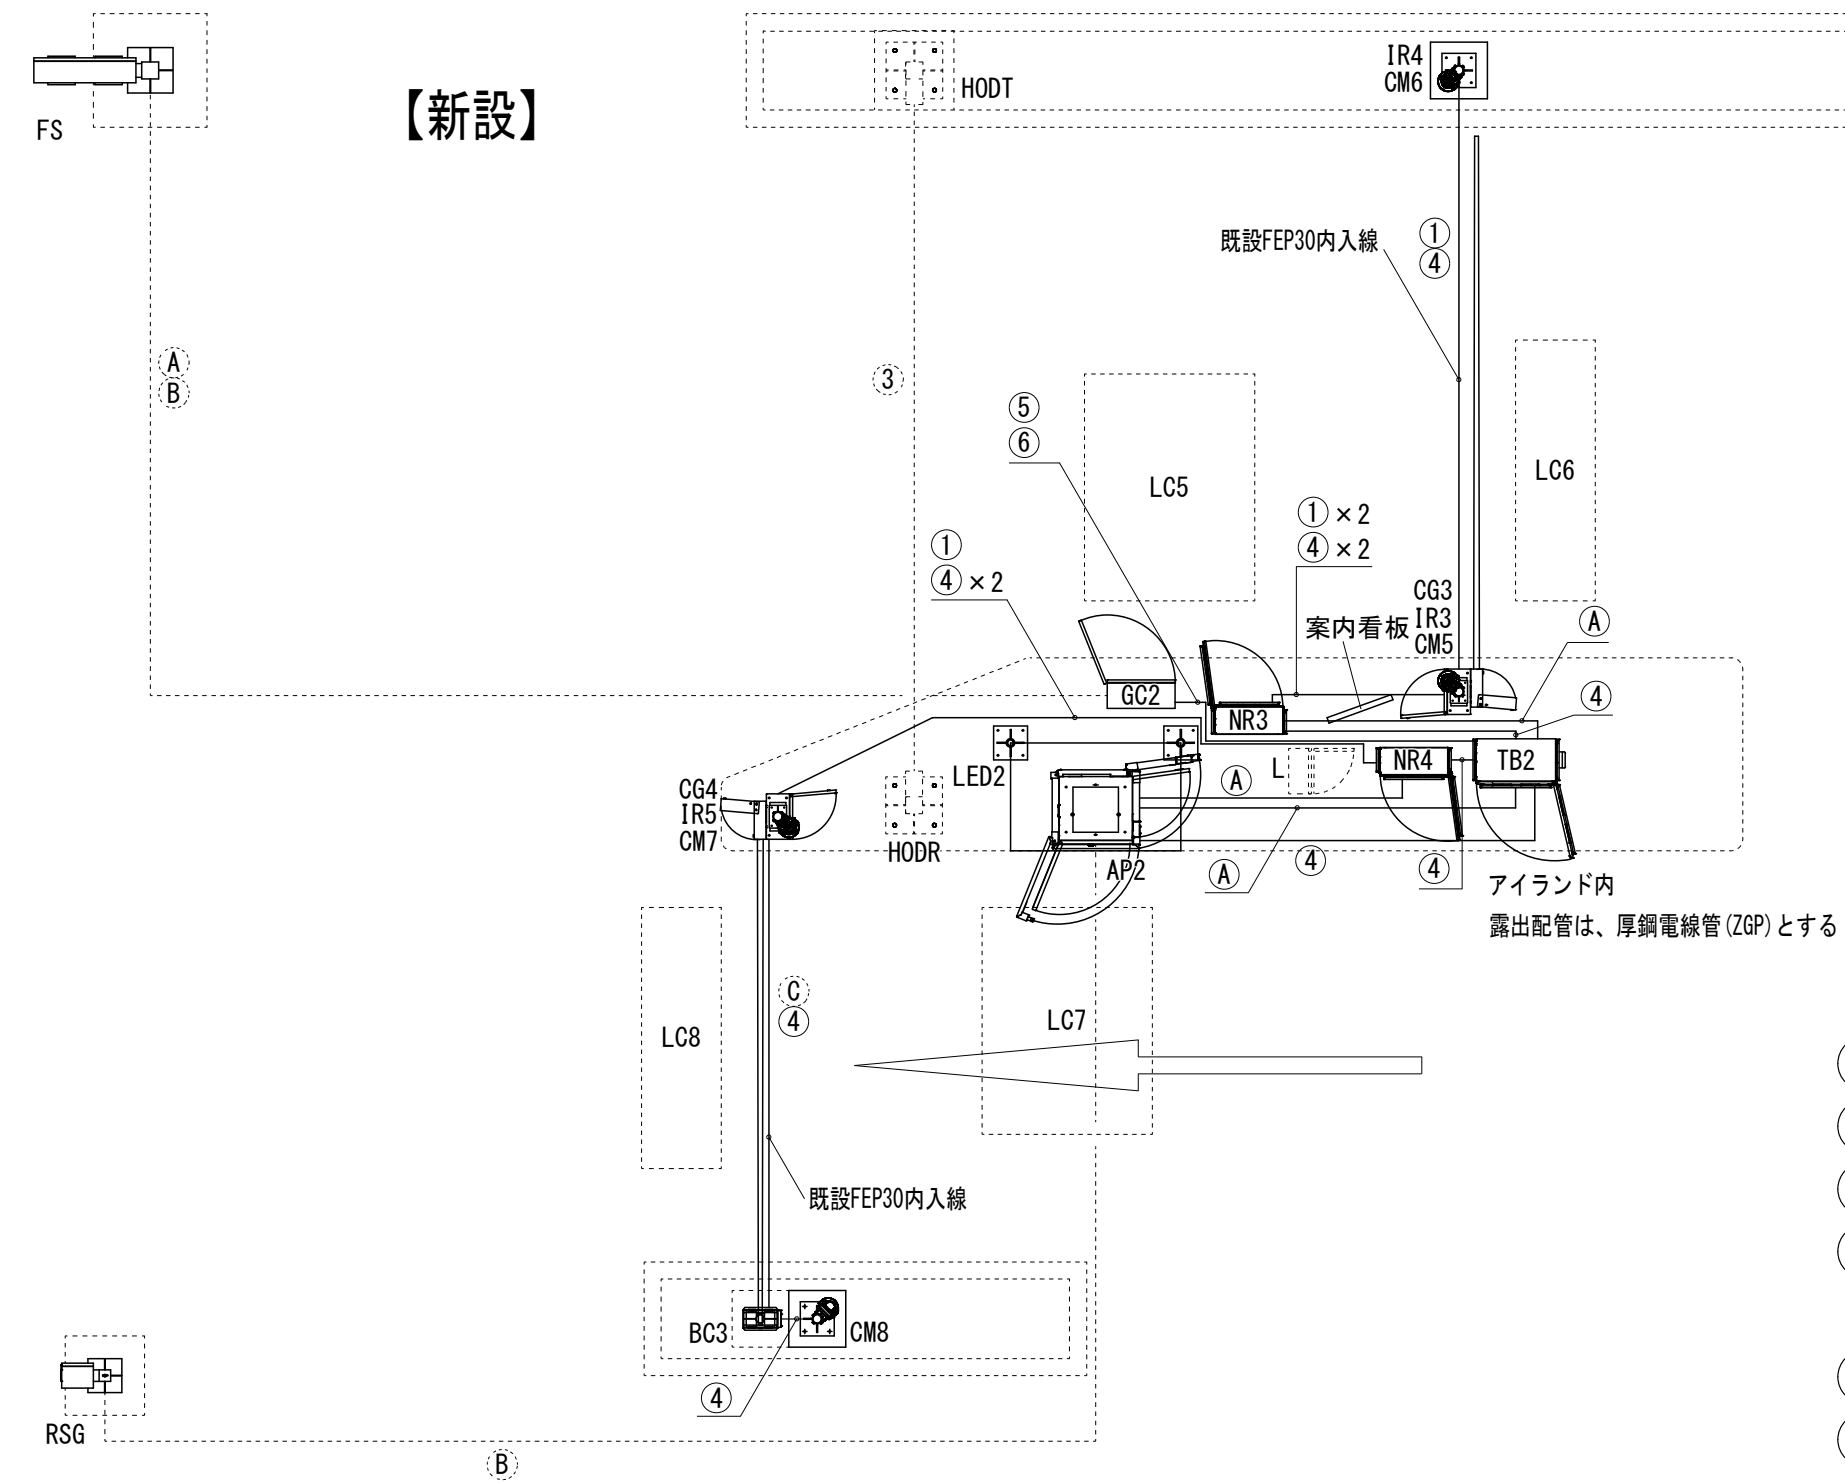

- <配管・配線 凡例>
- A EM-CE2.0sq-3C
 - B EM-CEE2.0sq-5C
 - C EM-CEE2.0sq-7C
 - D EM-CE5.5sq-2C
- ① EM-ECTF1.25sq-2C
- ② EM-CPEE0.9-5P
- ③ EM-AE1.2-6C
- ④ EM-UTPケーブル (cat6)
- ⑤ EM-CPEE1.2-3P
- ⑥ EM-CPEE0.9-10P

【既設】

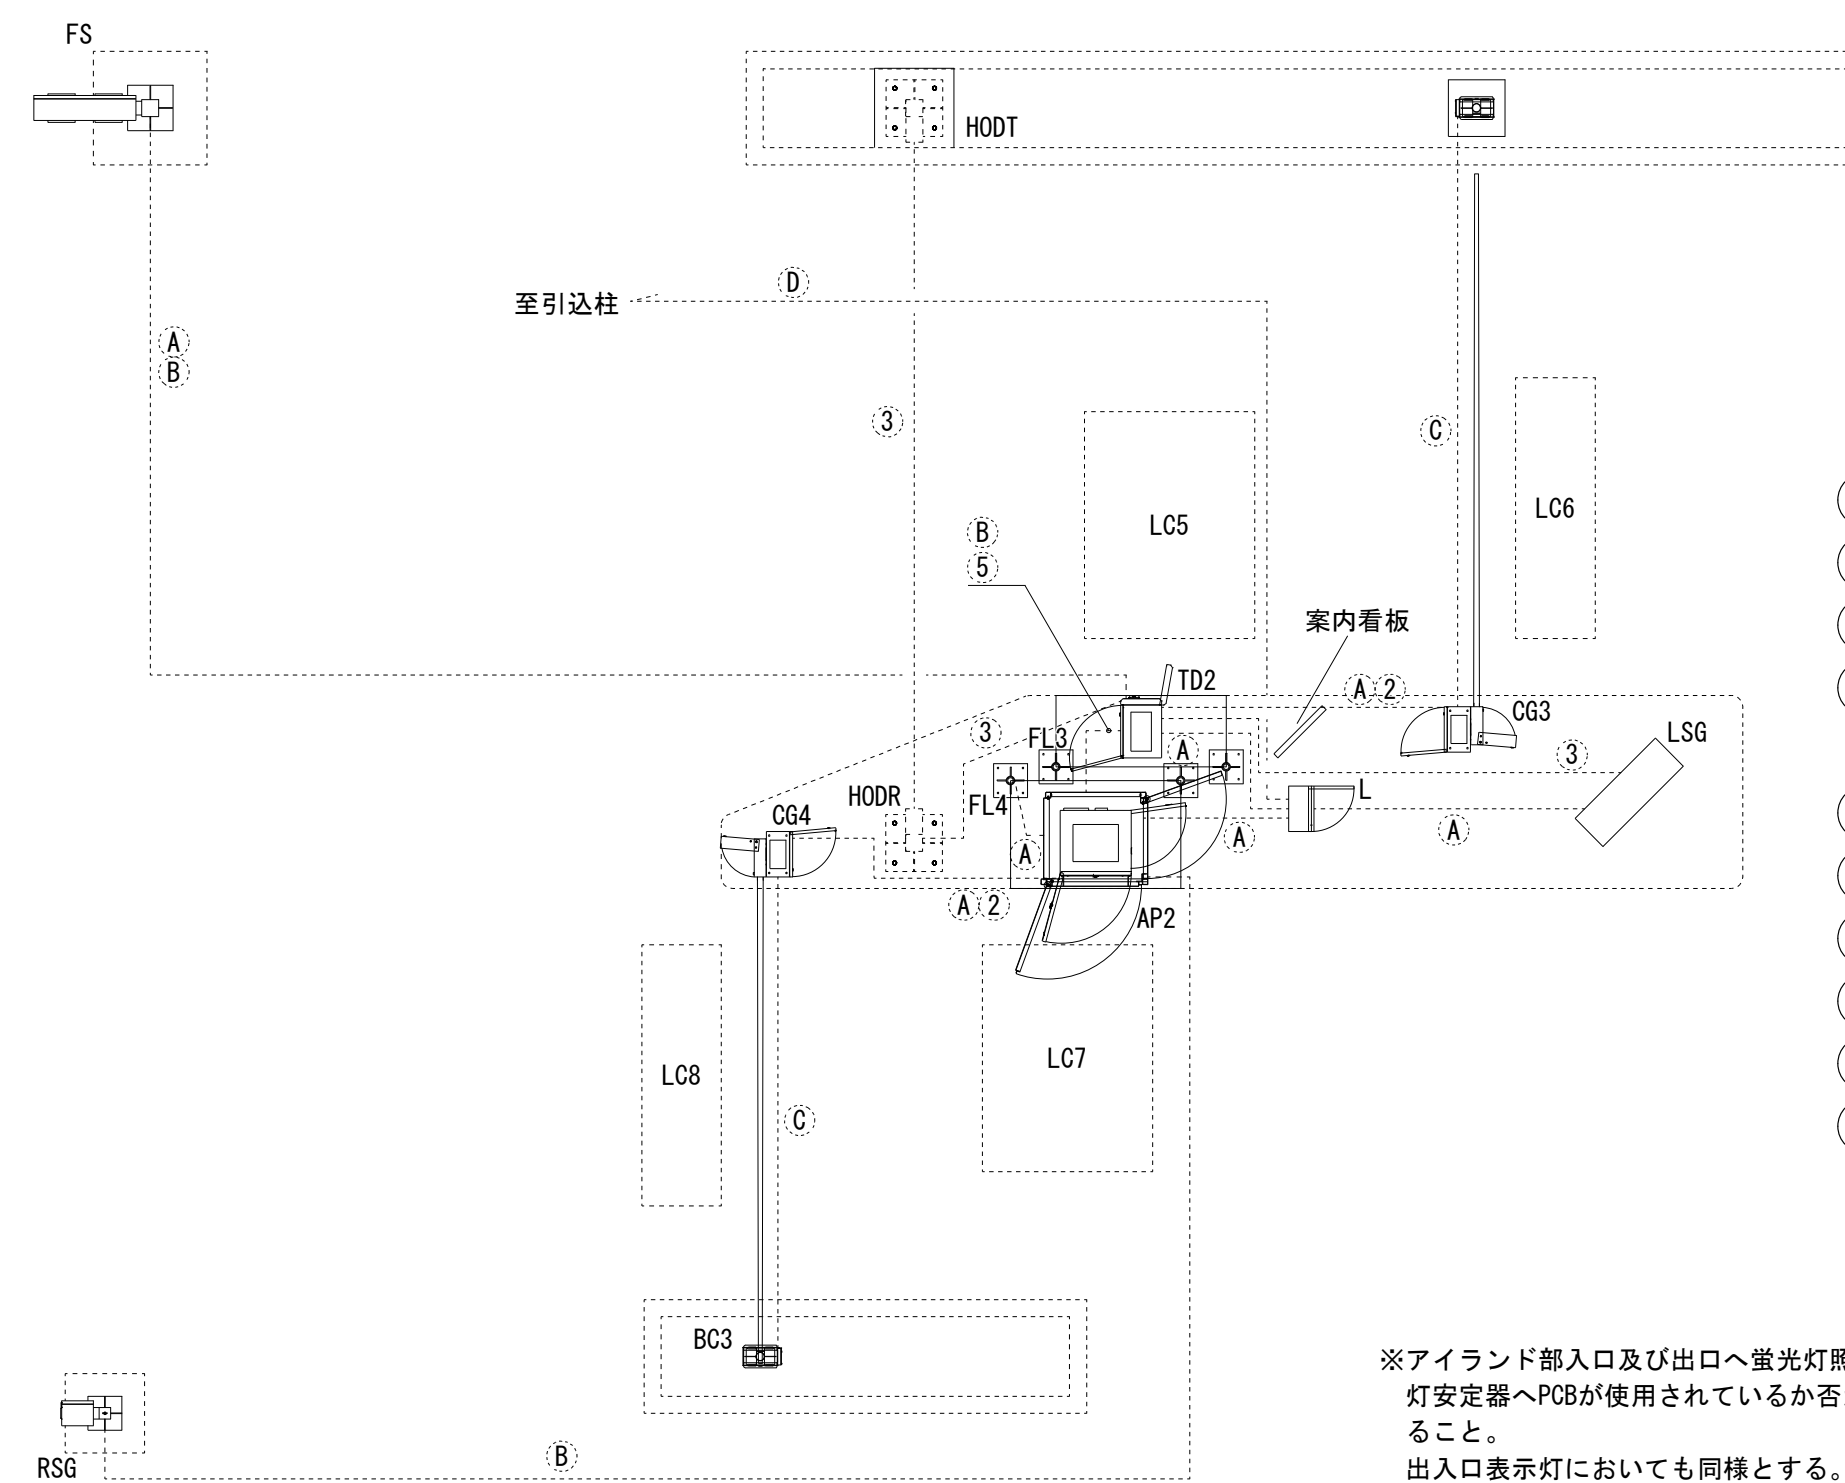


- <配管・配線 凡例>
- A EM-CE2.0sq-3C
 - B EM-CEE2.0sq-5C
 - C EM-CEE2.0sq-7C
 - D EM-CE5.5sq-2C
- ① EM-ECTF1.25sq-2C
- ② EM-CPEE0.9-5P
- ③ EM-AE1.2-6C
- ④ EM-UTPケーブル (cat6)
- ⑤ EM-CPEE1.2-3P
- ⑥ EM-CPEE0.9-10P

※アイランド部入口及び出口へ蛍光灯照明器具があり今回撤去となるが蛍光灯安定器へPCBが使用されているか否か調査し適切に処分し監督員へ報告すること。
出入口表示灯においても同様とする。
蛍光ランプは水銀が使用されているため、適切な処置を行い処分すること。

出入口北(区役所側)


破線は既設存置とし、実線は撤去及び更新とする。

【新設】

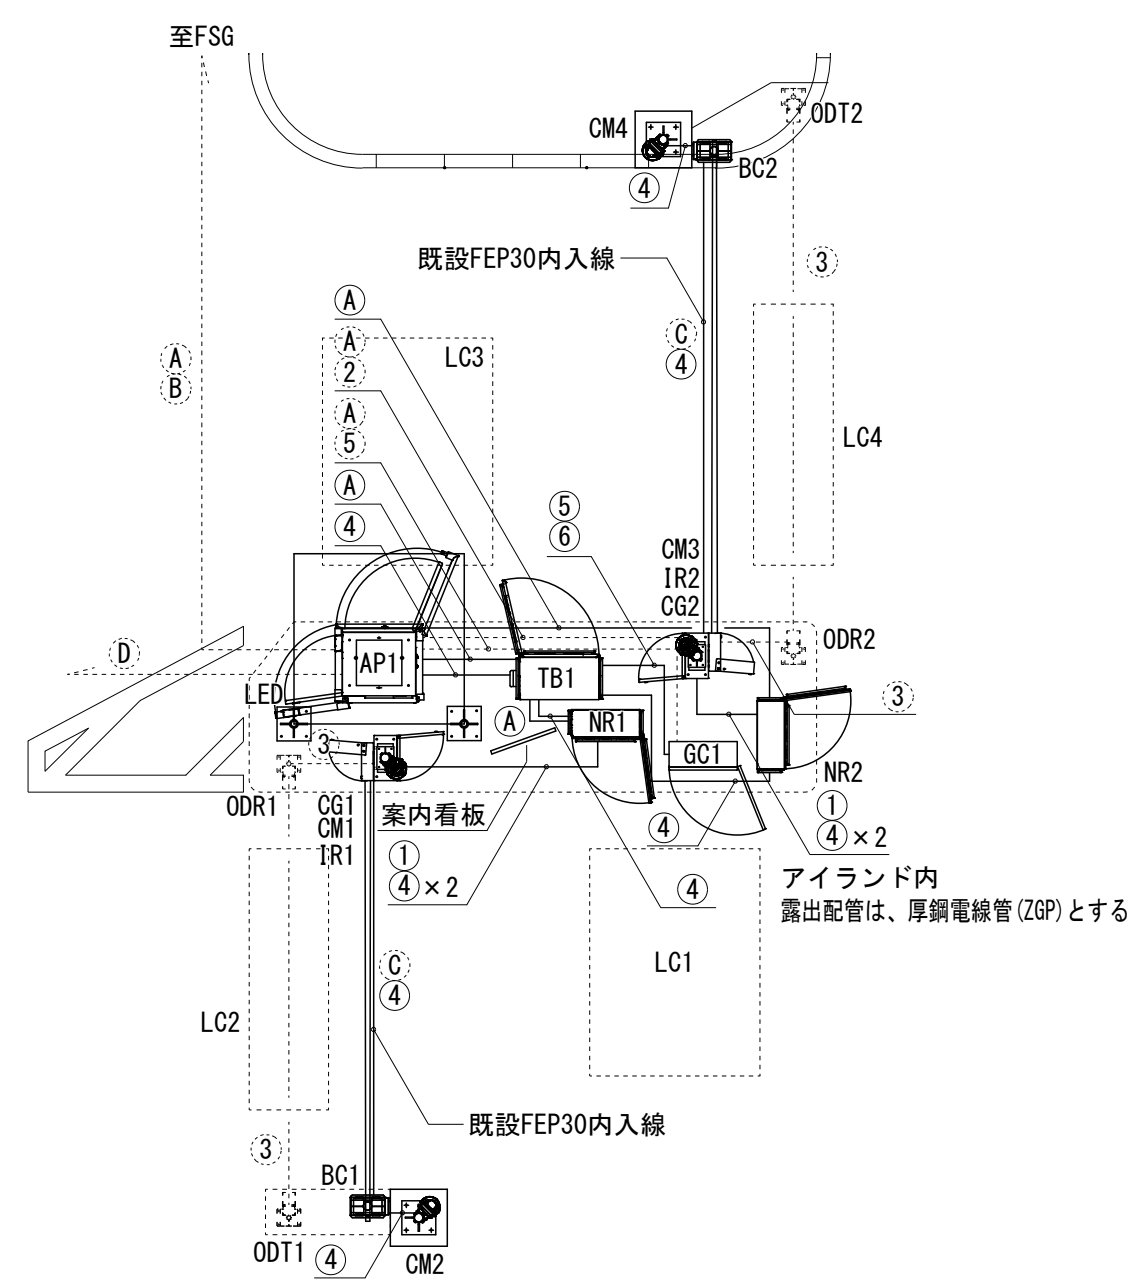

- <配管・配線 凡例>
- A EM-CE2.0sq-3C
 - B EM-CEE2.0sq-5C
 - C EM-CEE2.0sq-7C
 - D EM-CE5.5sq-2C
- ① EM-ECTF1.25sq-2C
- ② EM-CPEE0.9-5P
- ③ EM-AE1.2-6C
- ④ EM-UTPケーブル (cat6)
- ⑤ EM-CPEE1.2-3P
- ⑥ EM-CPEE0.9-10P


【既設】

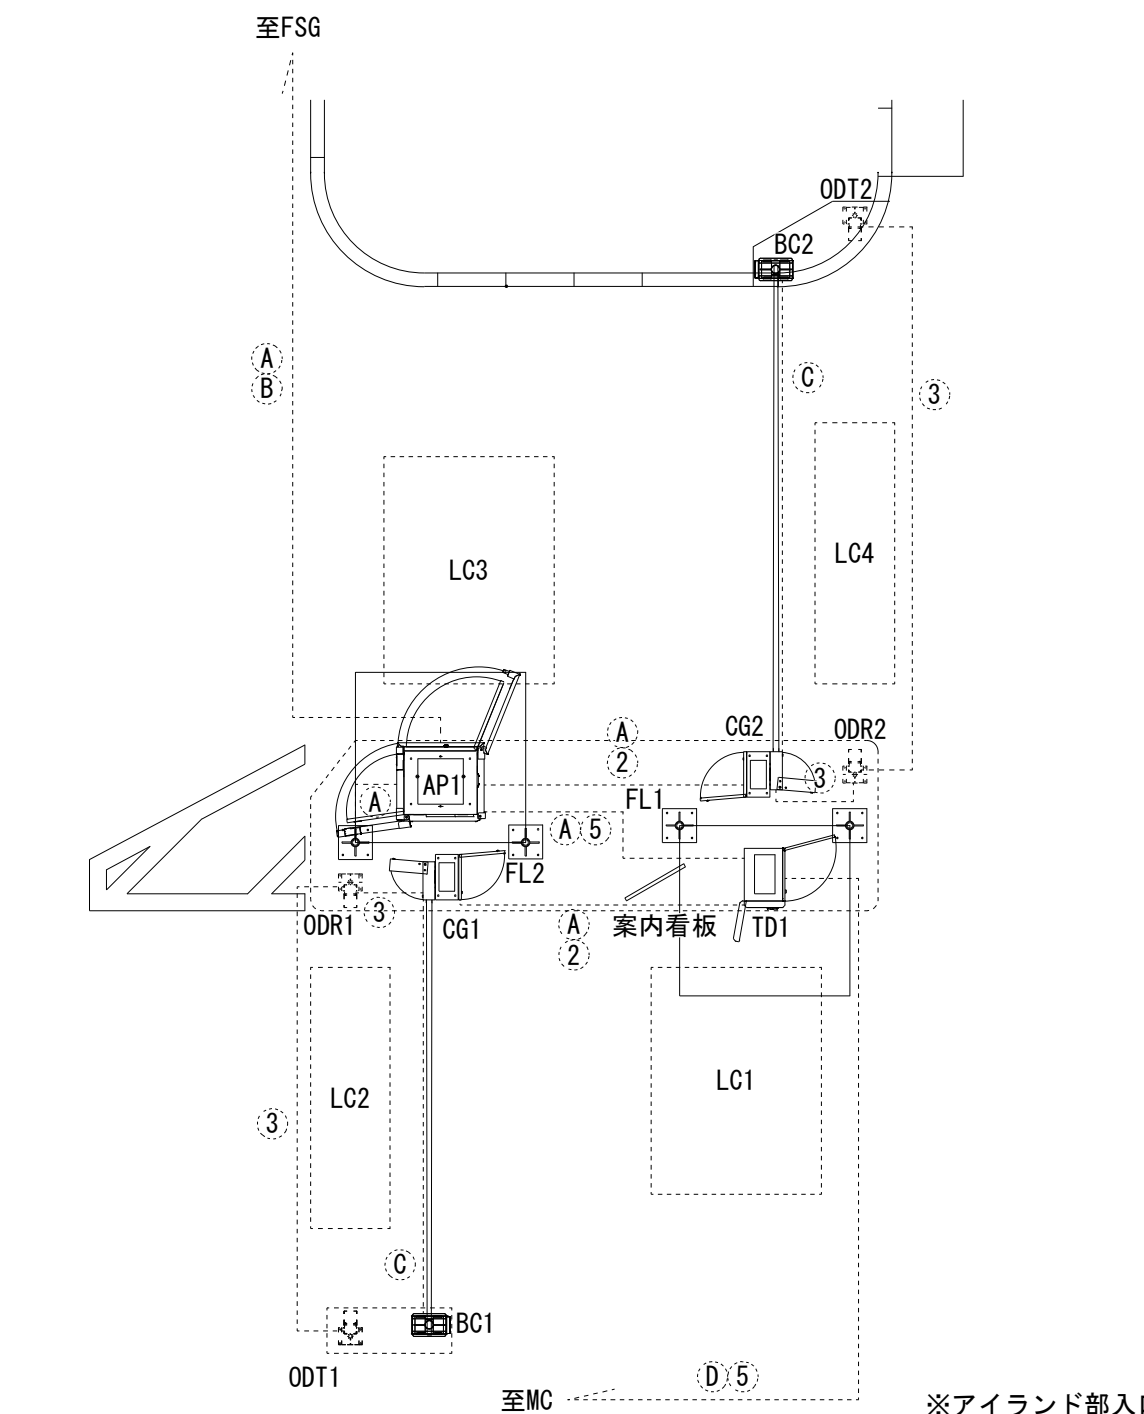


- <配管・配線 凡例>
- A EM-CE2.0sq-3C
 - B EM-CEE2.0sq-5C
 - C EM-CEE2.0sq-7C
 - D EM-CE5.5sq-2C
- ① EM-ECTF1.25sq-2C
- ② EM-CPEE0.9-5P
- ③ EM-AE1.2-6C
- ④ EM-UTPケーブル (cat6)
- ⑤ EM-CPEE1.2-3P
- ⑥ EM-CPEE0.9-10P



※アイランド部入口及び出口へ蛍光灯照明器具があり今回撤去となるが蛍光灯安定器へPCBが使用されているか否か調査し適切に処分し監督員へ報告すること。
満空表示灯においても同様とする。
蛍光ランプは水銀が使用されているため、適切な処置を行い処分すること。

撤去又は取外した照明器具の安定器等については、PCB使用の有無を調査のうえ、リストおよび型番等の分かる写真を添付した報告書を提出し、監督員の承諾を得て引渡し又は処分すること。
なお、電路から取り外したPCB使用機器は特別管理産業廃棄物にあたるので、法律に従いPCB廃棄物の飛散・流出・地下浸透・悪臭発生の防止措置を講じ「PCB汚染物」の標示をすること。
保管場所については、監督員の指示に従うこと


 
工事名	浦安総合公園東駐車場・南区役所駐車場管理機器ほか改修工事				No. E-06		 株式会社 ワキシステム設計事務所 岡山市中区廣崎623番地1 TEL 086-274-5612 FAX 086-274-5613
図面名	駐車場管制設備 配管配線図			縮尺	NO SCALE	E-10	
岡山市 都市整備局住宅・建築部 公共建築課				令和7年11月			
課長	課長補佐	係長	課員	担当者	承認	検図	製図

No. E-06
E-10
ワークシステム設計事務所
岡山市中区藤崎623番地1
TEL 086-274-5612
FAX 086-274-5613


工事名	浦安総合公園東駐車場、南区役所駐車場管理機器ほか改修工事				No. E-08		 ワクワクシステム設計事務所 岡山市中区高崎823番地 TEL 086-274-5612 FAX 086-274-5613
図面名	駐車場管理機器参考図2				縮尺	1/50 SCALE	
岡山市 都市整備局住宅・建築課 公共建築課					令和7年11月		E-10
課長	課長補佐	係長	課員	担当者	承認	検図	製図

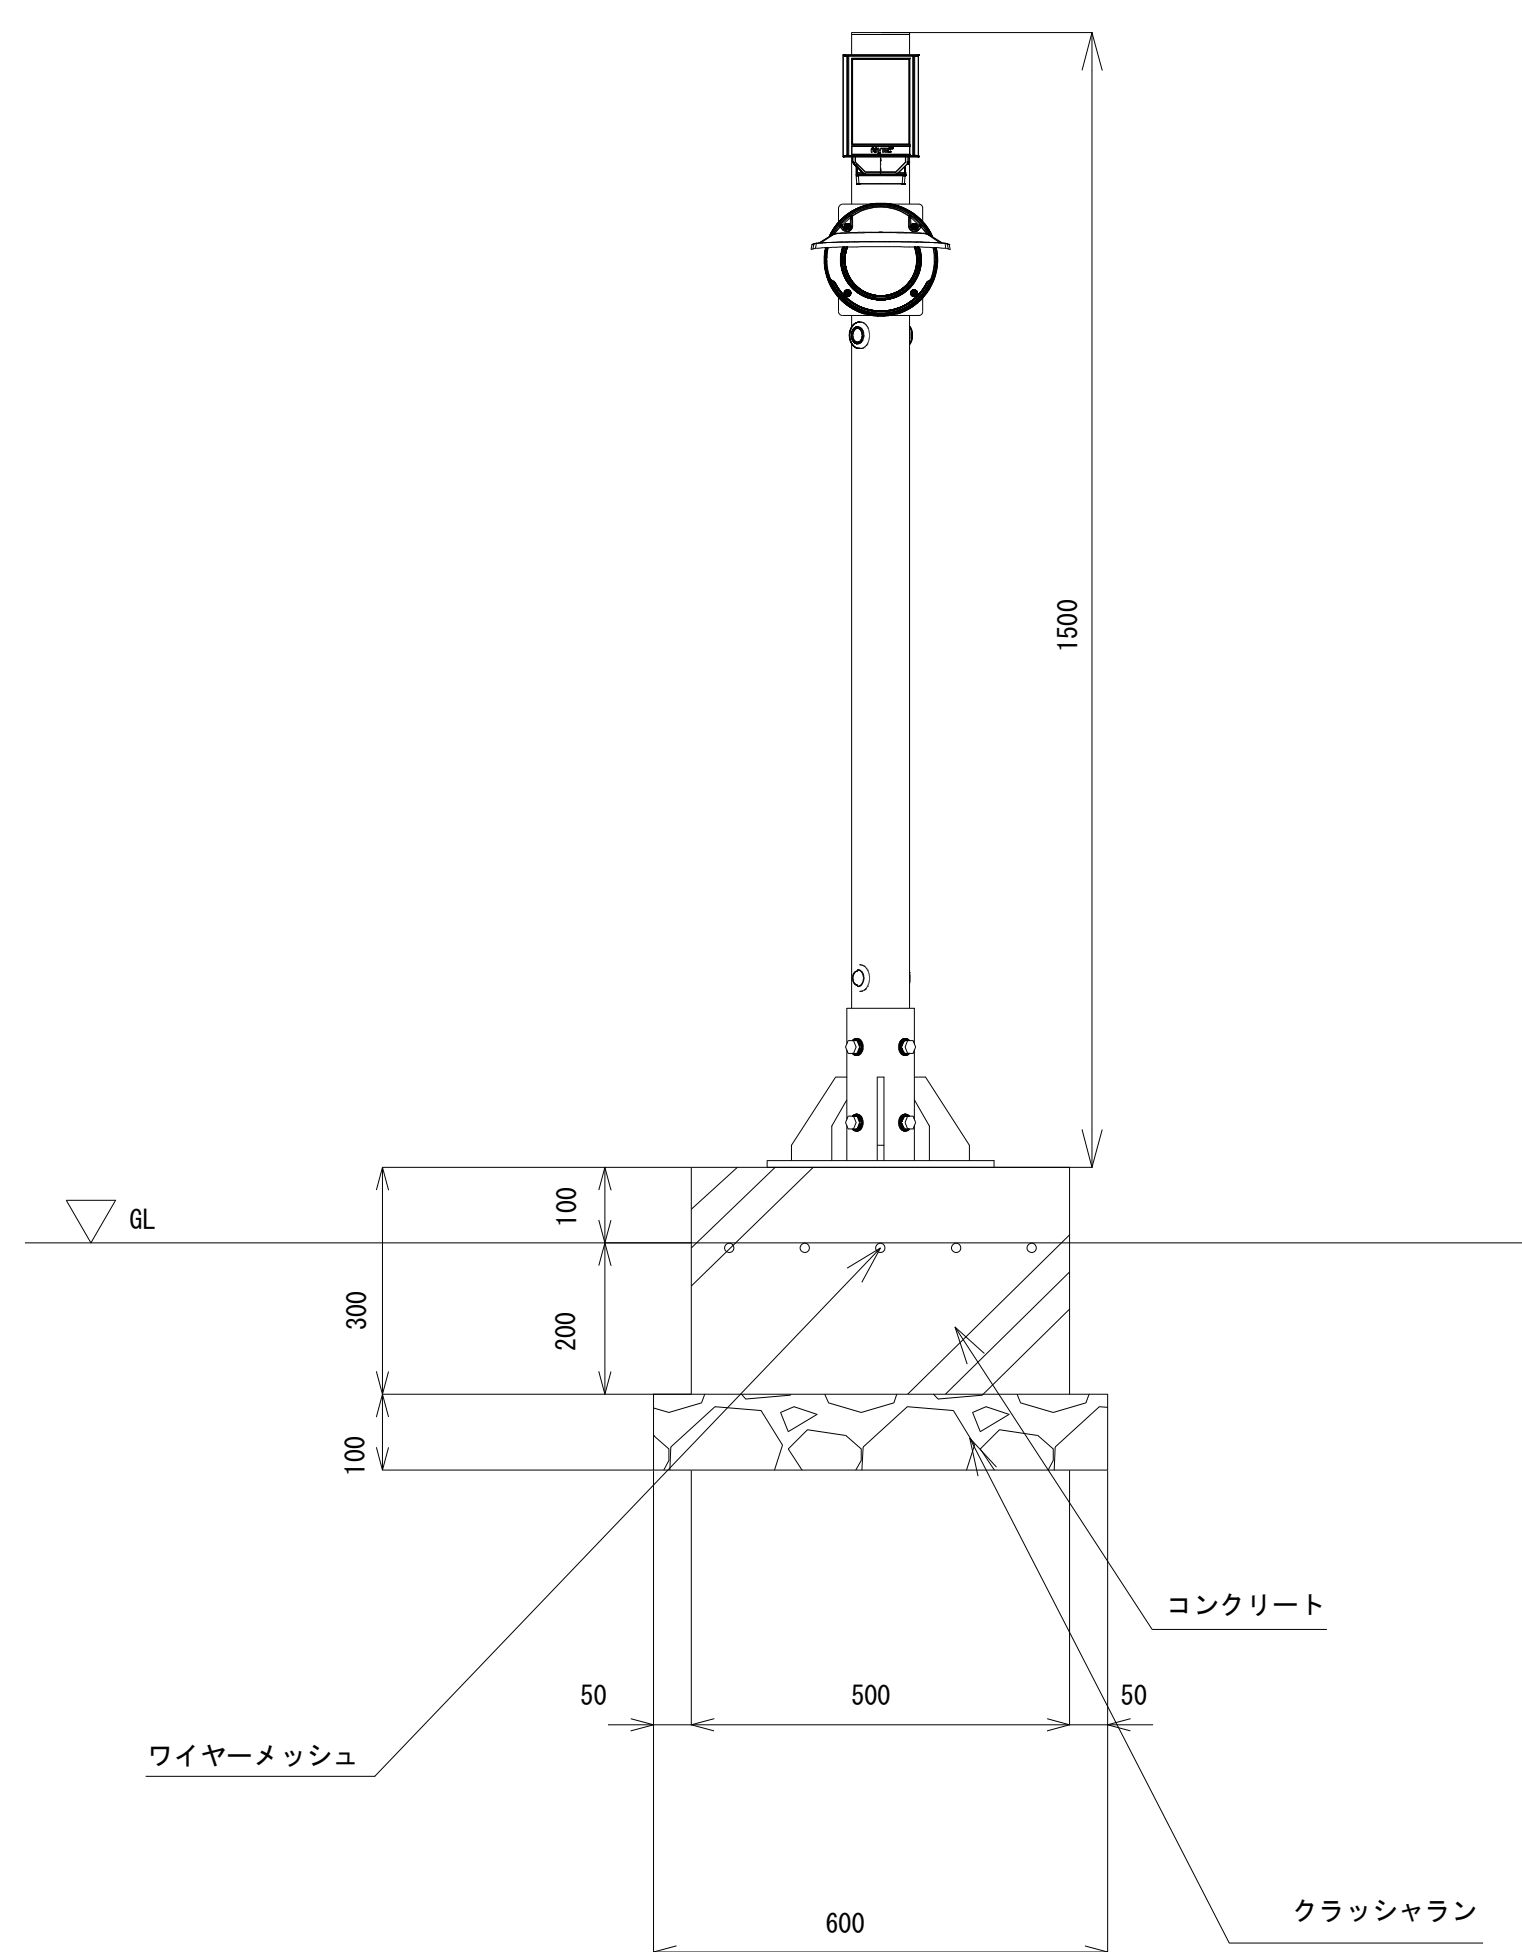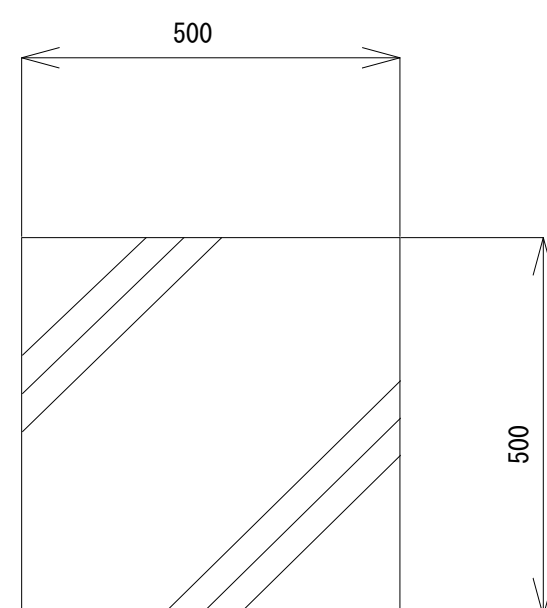

車番認識カメラ・赤外線照明立面図

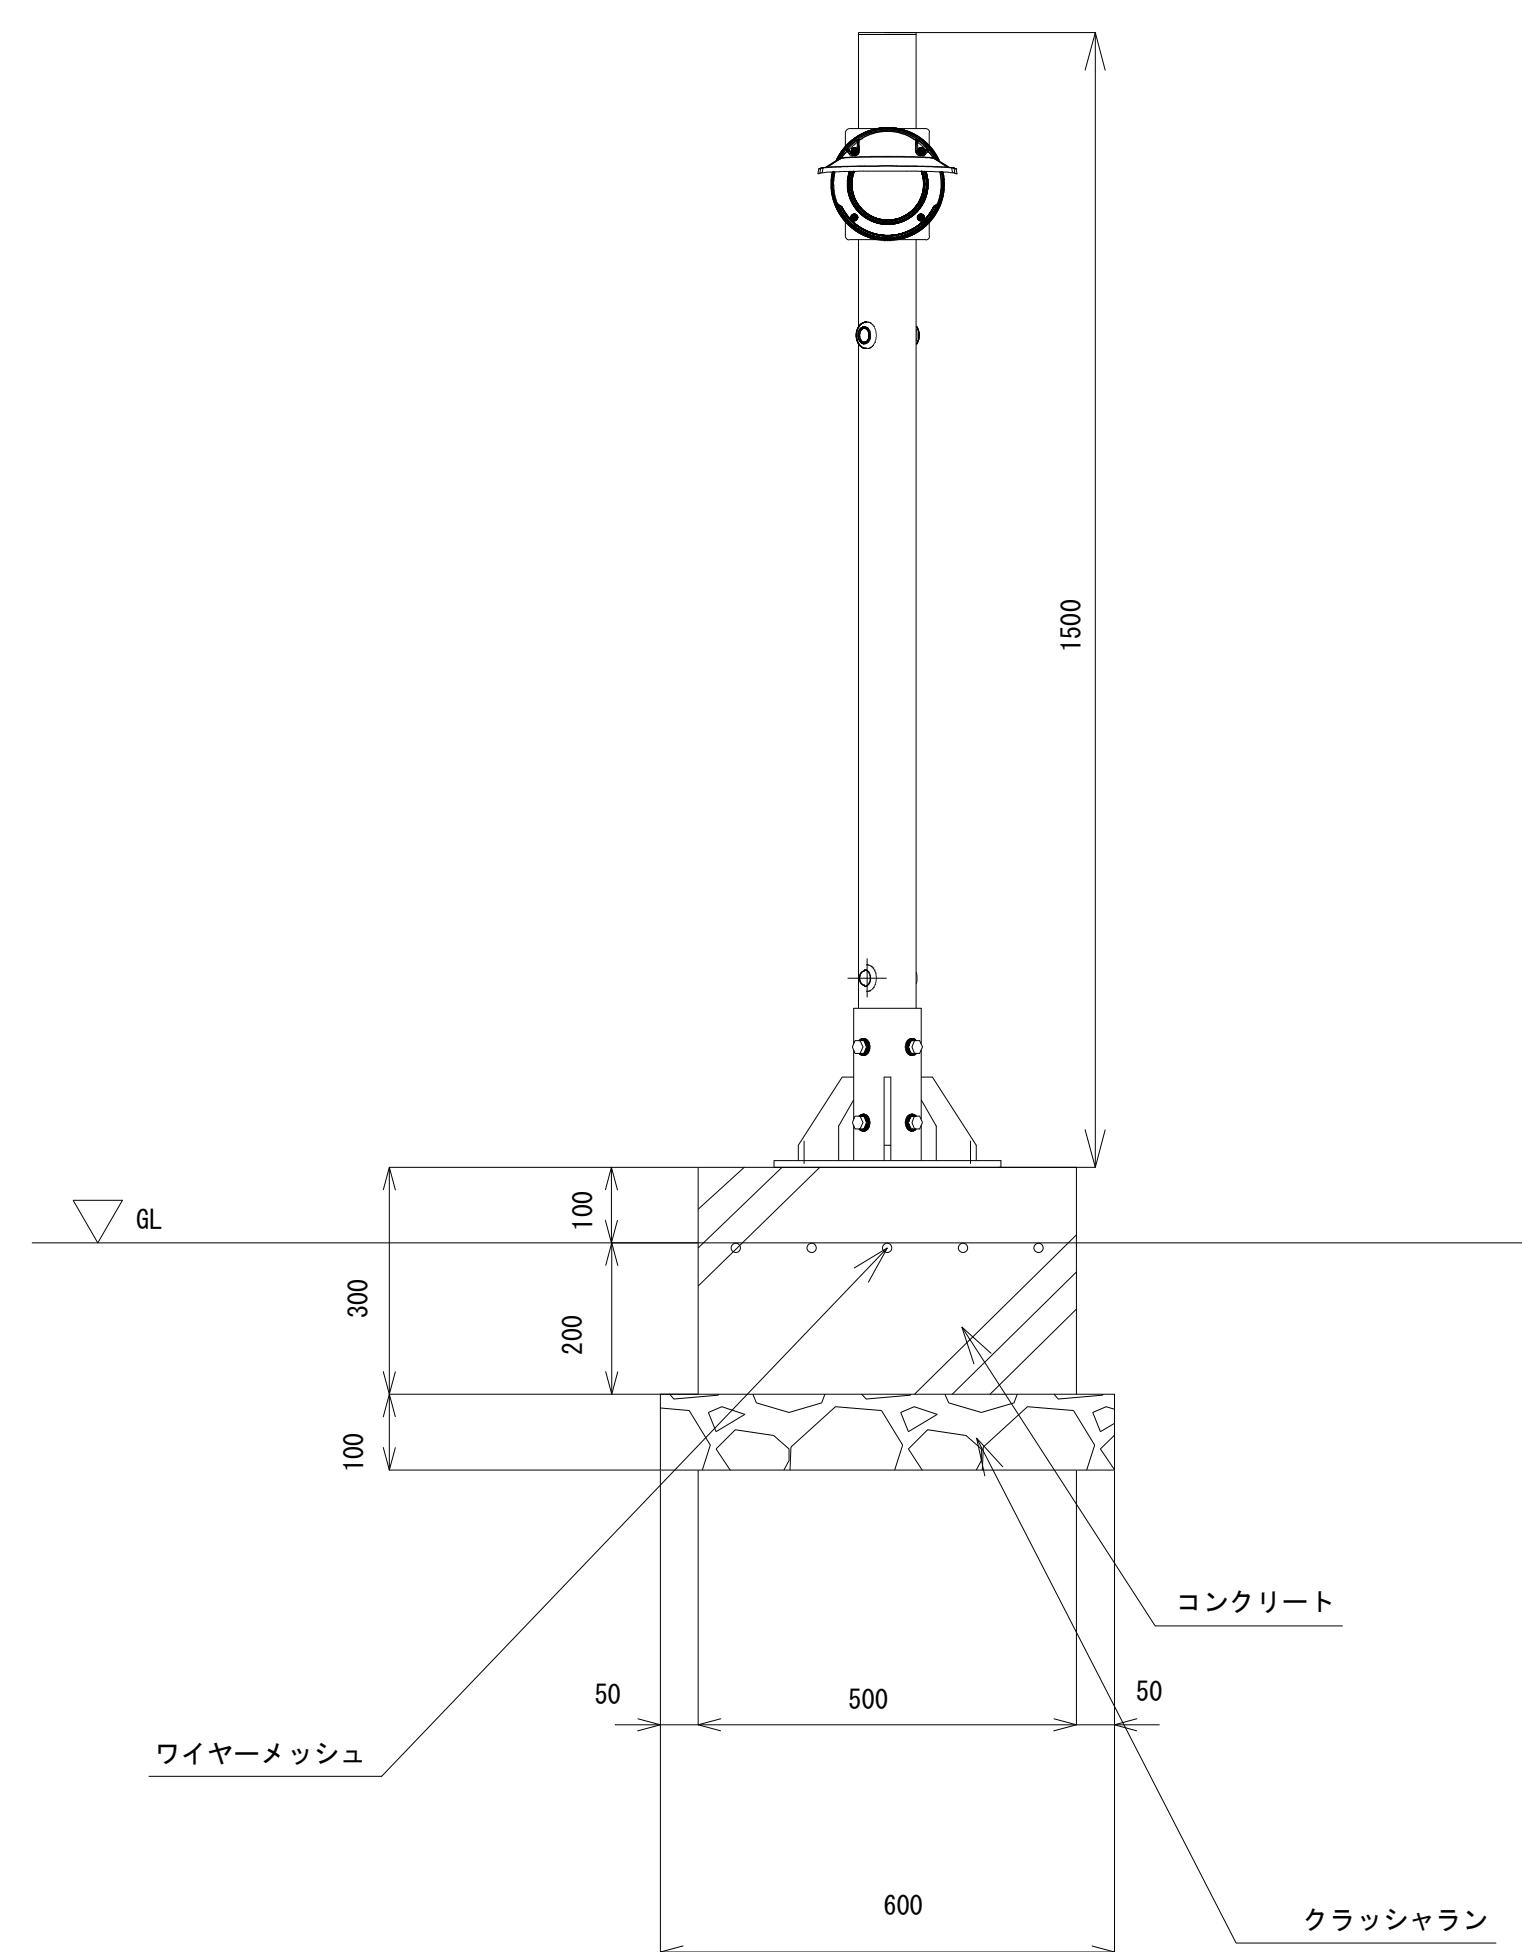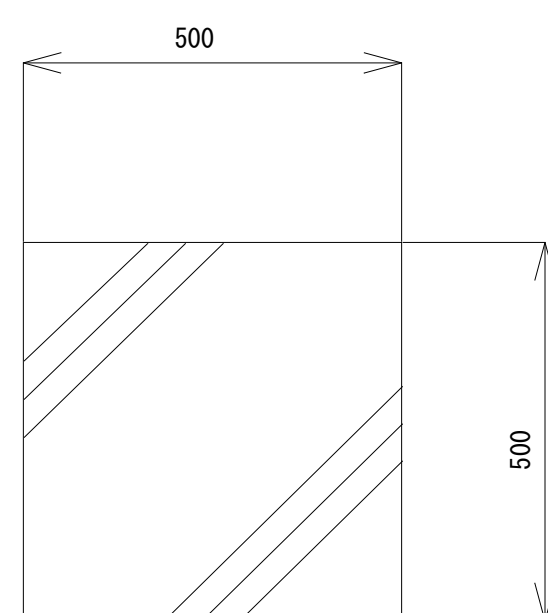

車番認識カメラ立面図

工事名					浦安総合公園東駐車場・南区役所駐車場管理機器ほか改修工事		No. E-10 / E-10	 和歌山システム設計事務所 岡山市中区富崎623番地1 TEL 086-274-5612 FAX 086-274-5613
図面名					車番認識カメラ 基礎詳細図			
					商 尺	A1版 S=1/10 A3版 S=1/20		
岡山市 都市整備局住宅・建築部 公共建築課					令和7年1月1日			
課長		課長補佐		係長	課員	担当者	承認	検図
								製図