

岡山市建築設備工事（電気）仕様書
I 工事概要
1 工事場所 岡山市北区野田四丁目18番
2 建物概要
3 工事種目
II 工事仕様
1 共通仕様
2 特記仕様

Table with 3 columns: 項目, 特記事項. Contains detailed specifications for materials, environment, electrical safety, construction methods, and equipment.



Table with 3 columns: 項目, 仕様, 備考. Contains specifications for ground,埋設, reuse, repair, piping, and lightning protection.

Table with 3 columns: 項目, 仕様, 備考. Contains specifications for lighting, power, and power equipment.

Table with 3 columns: 項目, 仕様, 備考. Contains specifications for power, solar, lightning, structure, exchange, audio, expansion, information, and TV equipment.

Table with 3 columns: 項目, 仕様, 備考. Contains specifications for fire, alarm, lightning, structure, and power equipment.



Table with 3 columns: 工面名, 図面名, 課長. Contains project information for '岡山市建築設備工事（電気）仕様書'.

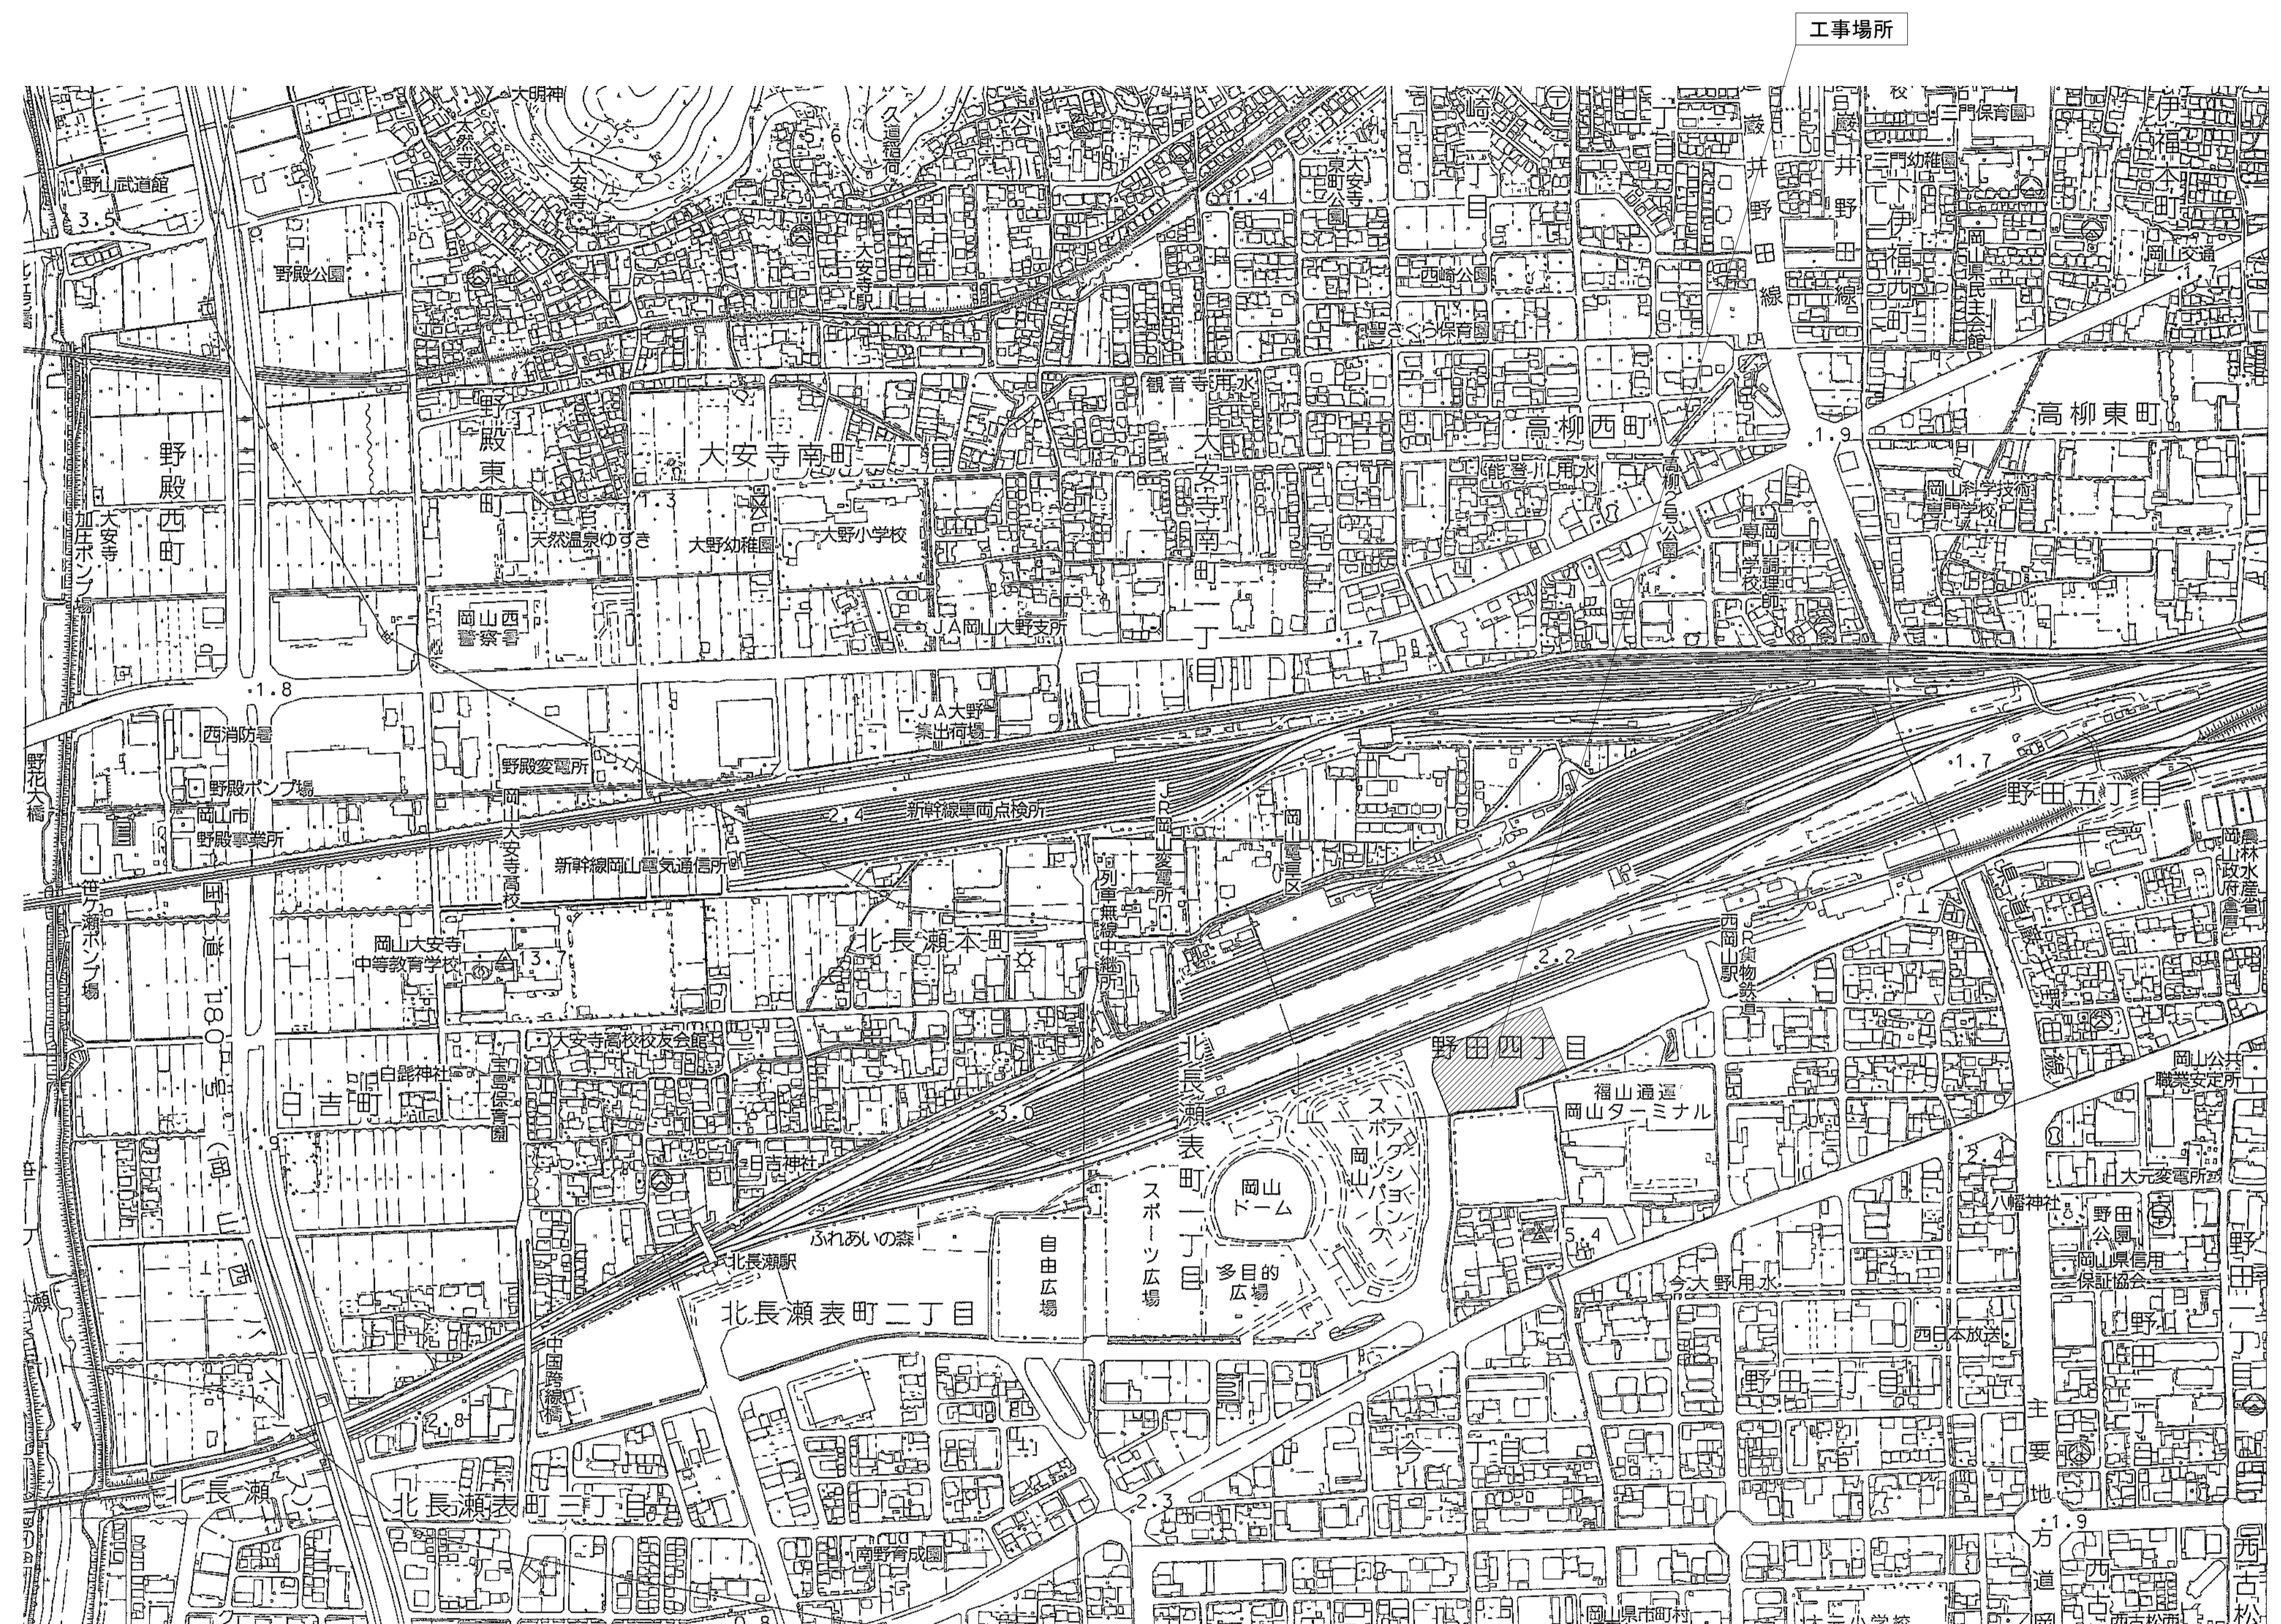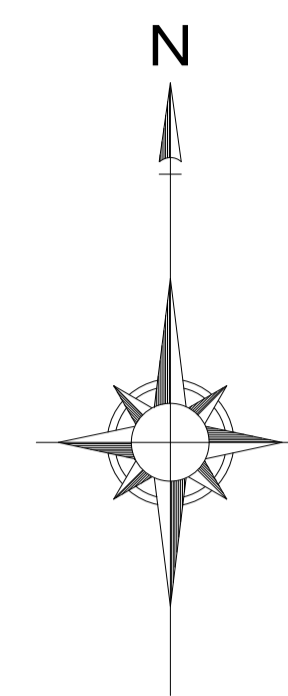

工事場所：岡山市北区野田四丁目18番（611番20、611番12）


附近見取図 S=1/5000

工事名	北長瀬未来ふれあい総合公園立体駐車場電気設備改修工事			No.	E-03 11	テイクシステム 代表者 福家 達男 〒701-0143 岡山市北区白石6-5番地1 TEL (086) 214-4311 FAX (086) 214-4312
図面名	附近見取図	縮尺	A1: 1/5000 A3: 1/10000	令和8年5月		
岡山市 都市整備局 住宅・建築部 公共建築課				担当者	承認	検図
課長	課長補佐	係長	課員			製図

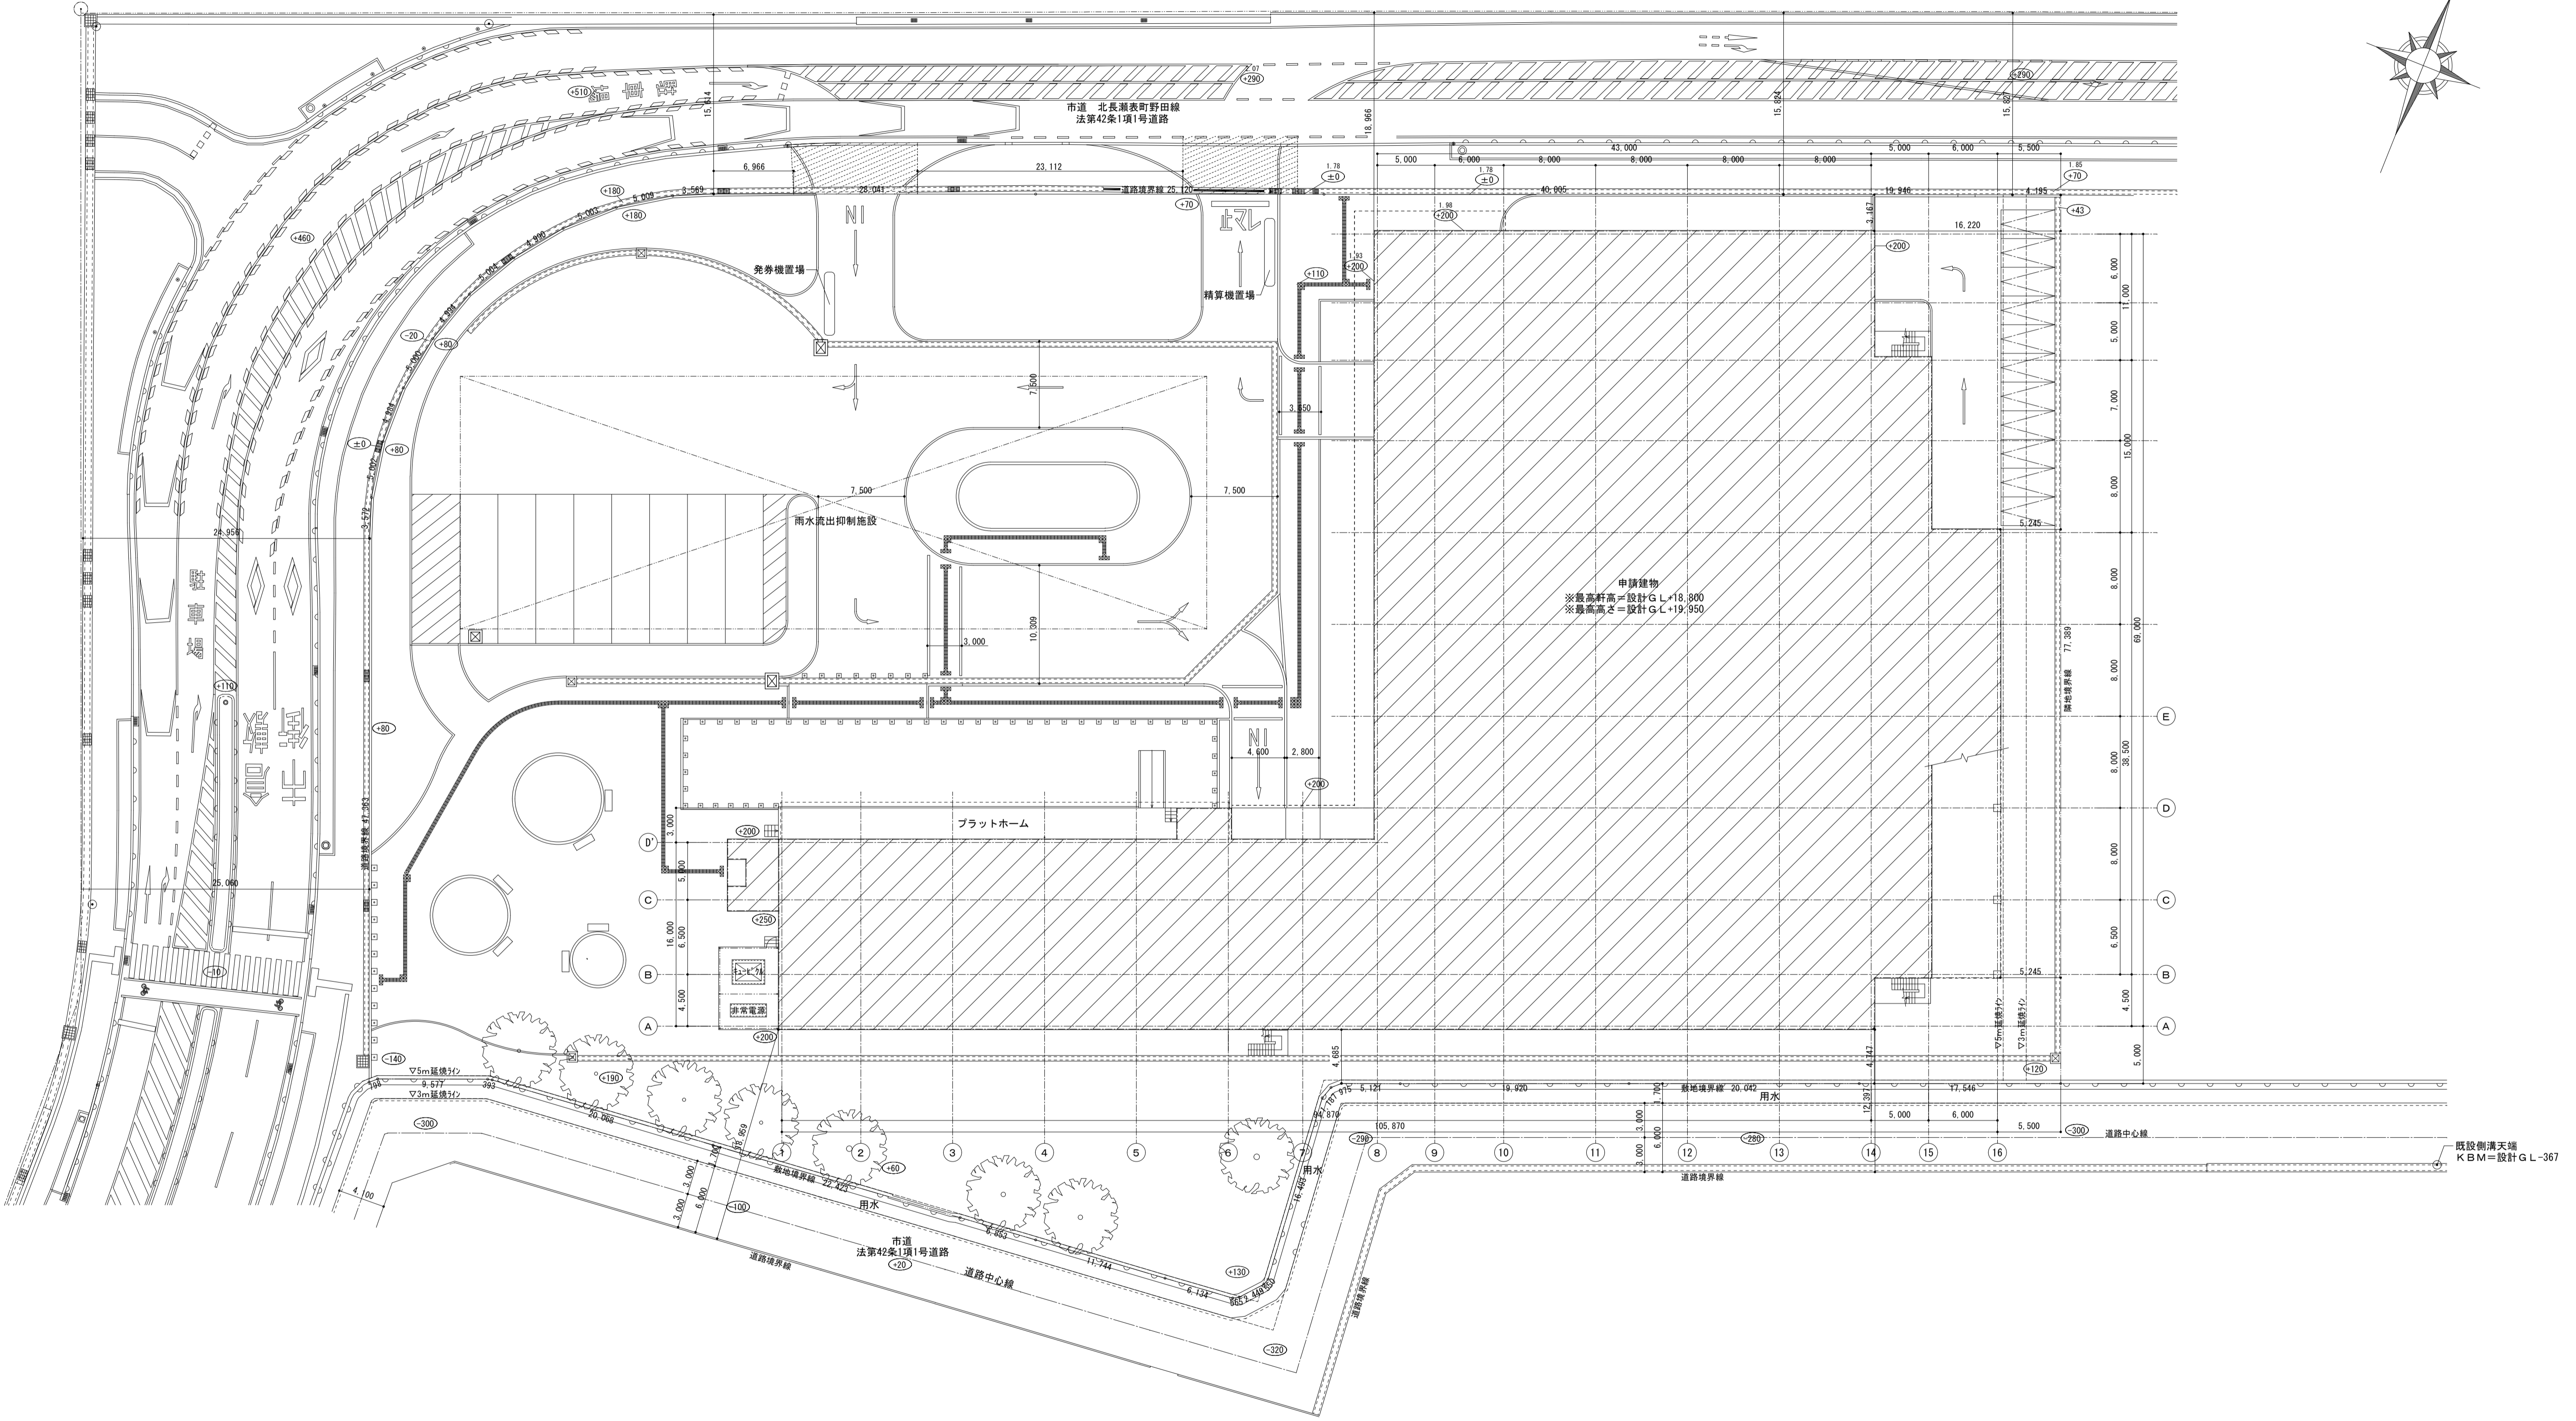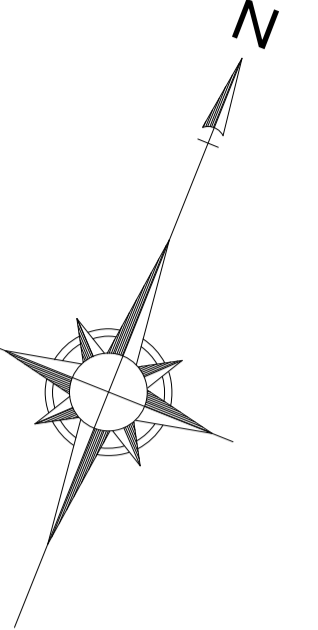

配置図 S=1/300

工事名	北長瀬未来ふれあい総合公園立体駐車場電気設備改修工事			No.	E-04		
図面名	配置図	縮尺	A1: 1/300 A3: 1/600	11	テイクシステム 代表者 福家 達男 〒701-0143 岡山市北区白石6-5番地1 TEL (086) 214-4311 FAX (086) 214-4312		
課長	課長補佐	係長	課員	担当者	承認	検図	製図

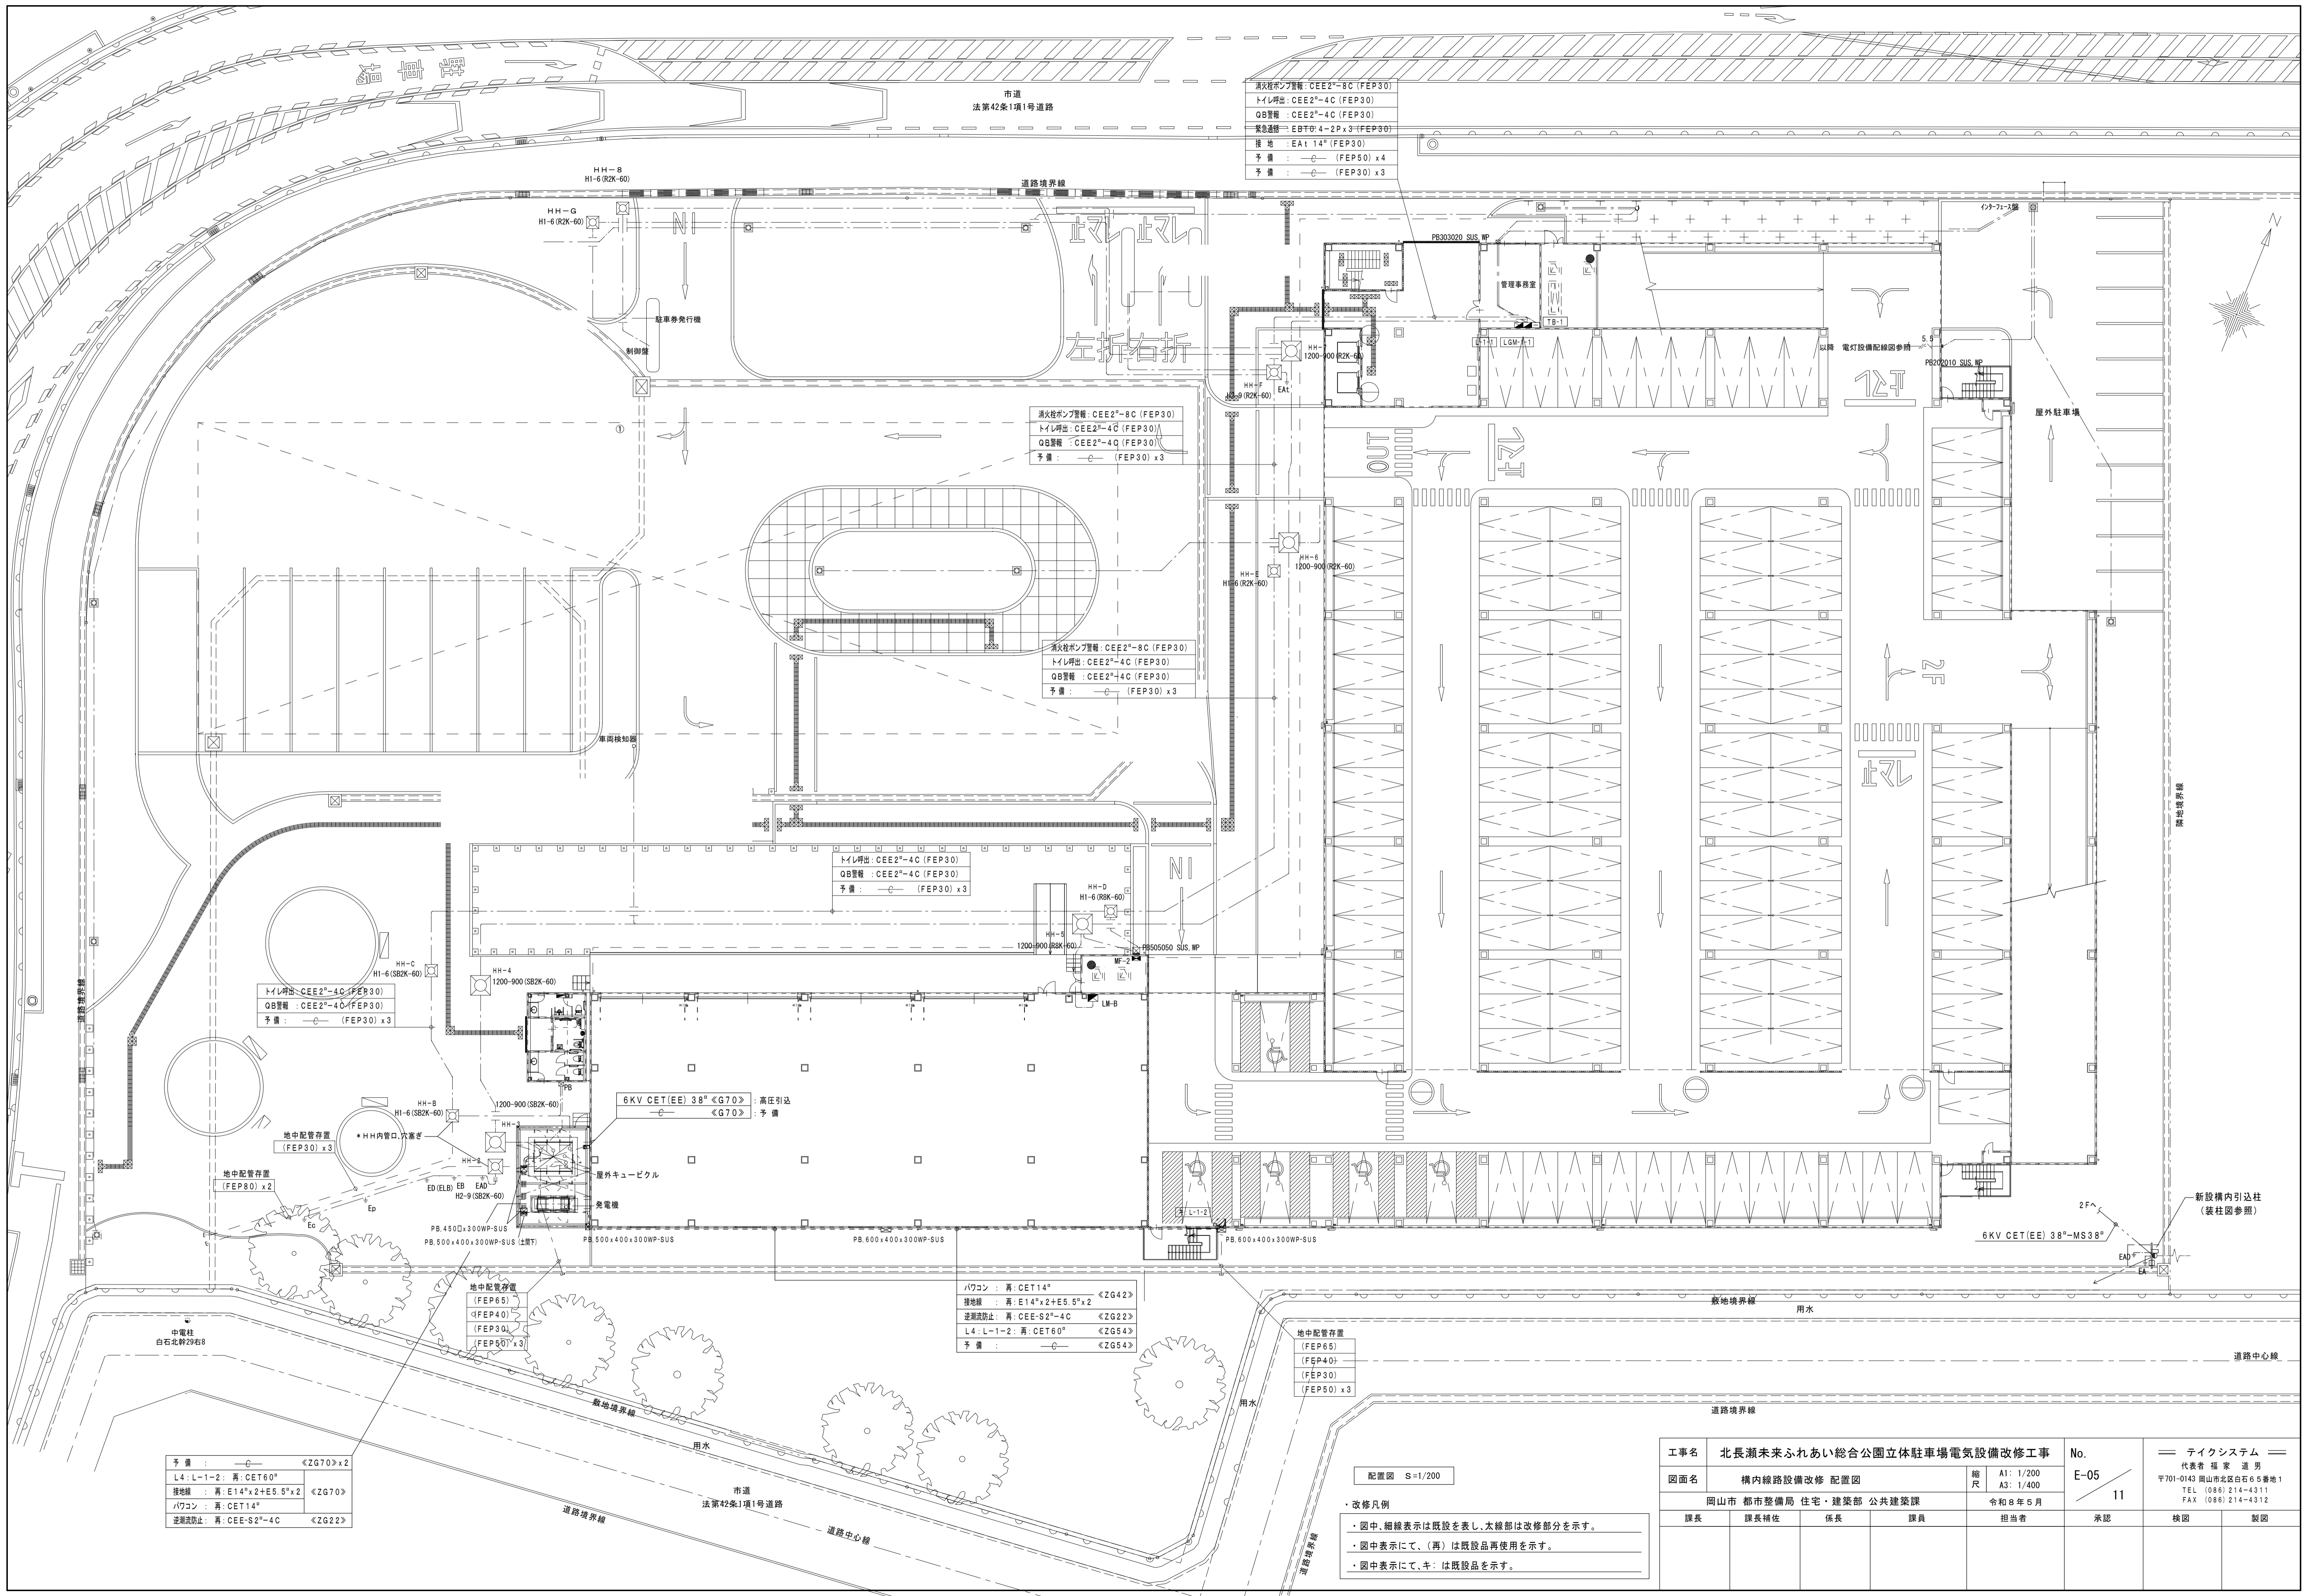

消火栓ポンプ管: CEE2²-8C (FEP30)
 トイレ引出: CEE2²-4C (FEP30)
 QB管: CEE2²-4C (FEP30)
 緊急連絡: EBT0: 4-2P x 3 (FEP30)
 接地: EA1 14² (FEP30)
 予備: EA: (FEP50) x 4
 予備: (FEP30) x 3

消火栓ポンプ管: CEE2²-8C (FEP30)
 トイレ引出: CEE2²-4C (FEP30)
 QB管: CEE2²-4C (FEP30)
 予備: (FEP30) x 3

消火栓ポンプ管: CEE2²-8C (FEP30)
 トイレ引出: CEE2²-4C (FEP30)
 QB管: CEE2²-4C (FEP30)
 予備: (FEP30) x 3

トイレ引出: CEE2²-4C (FEP30)
 QB管: CEE2²-4C (FEP30)
 予備: (FEP30) x 3

トイレ引出: CEE2²-4C (FEP30)
 QB管: CEE2²-4C (FEP30)
 予備: (FEP30) x 3

パワコン: 再: CET14² <ZG42>
 接地線: 再: E14² x 2 + E5.5² x 2 <ZG70>
 逆潮流防止: 再: CEE-S2²-4C <ZG22>
 L4: L-1-2: 再: CET60² <ZG54>
 予備: <ZG54>


地中配管貯蔵
 (FEP65)
 (FEP40)
 (FEP30)
 (FEP50) x 3

予備: <ZG70> x 2
 L4: L-1-2: 再: CET60²
 接地線: 再: E14² x 2 + E5.5² x 2 <ZG70>
 パワコン: 再: CET14²
 逆潮流防止: 再: CEE-S2²-4C <ZG22>

配置図 S=1/200

- ・改修凡例
- ・ 図中、細線表示は既設を表し、太線部は改修部分を示す。
 - ・ 図中表示にて、(再) は既設品再使用を示す。
 - ・ 図中表示にて、キ: は既設品を示す。

工事名	北長瀬未来ふれあい総合公園立体駐車場電気設備改修工事			No.	E-05		
図面名	構内線路設備改修 配置図			縮尺	A1: 1/200 A3: 1/400	代表者 稲家 道男 〒701-0143 岡山市北区白石65番地1 TEL (086) 214-4311 FAX (086) 214-4312	
岡山市 都市整備局 住宅・建築部 公共建築課	令和8年5月	11	承認	検図	製図	テイクシステム	
課長	課長補佐	係長	課員	担当者	承認	検図	製図

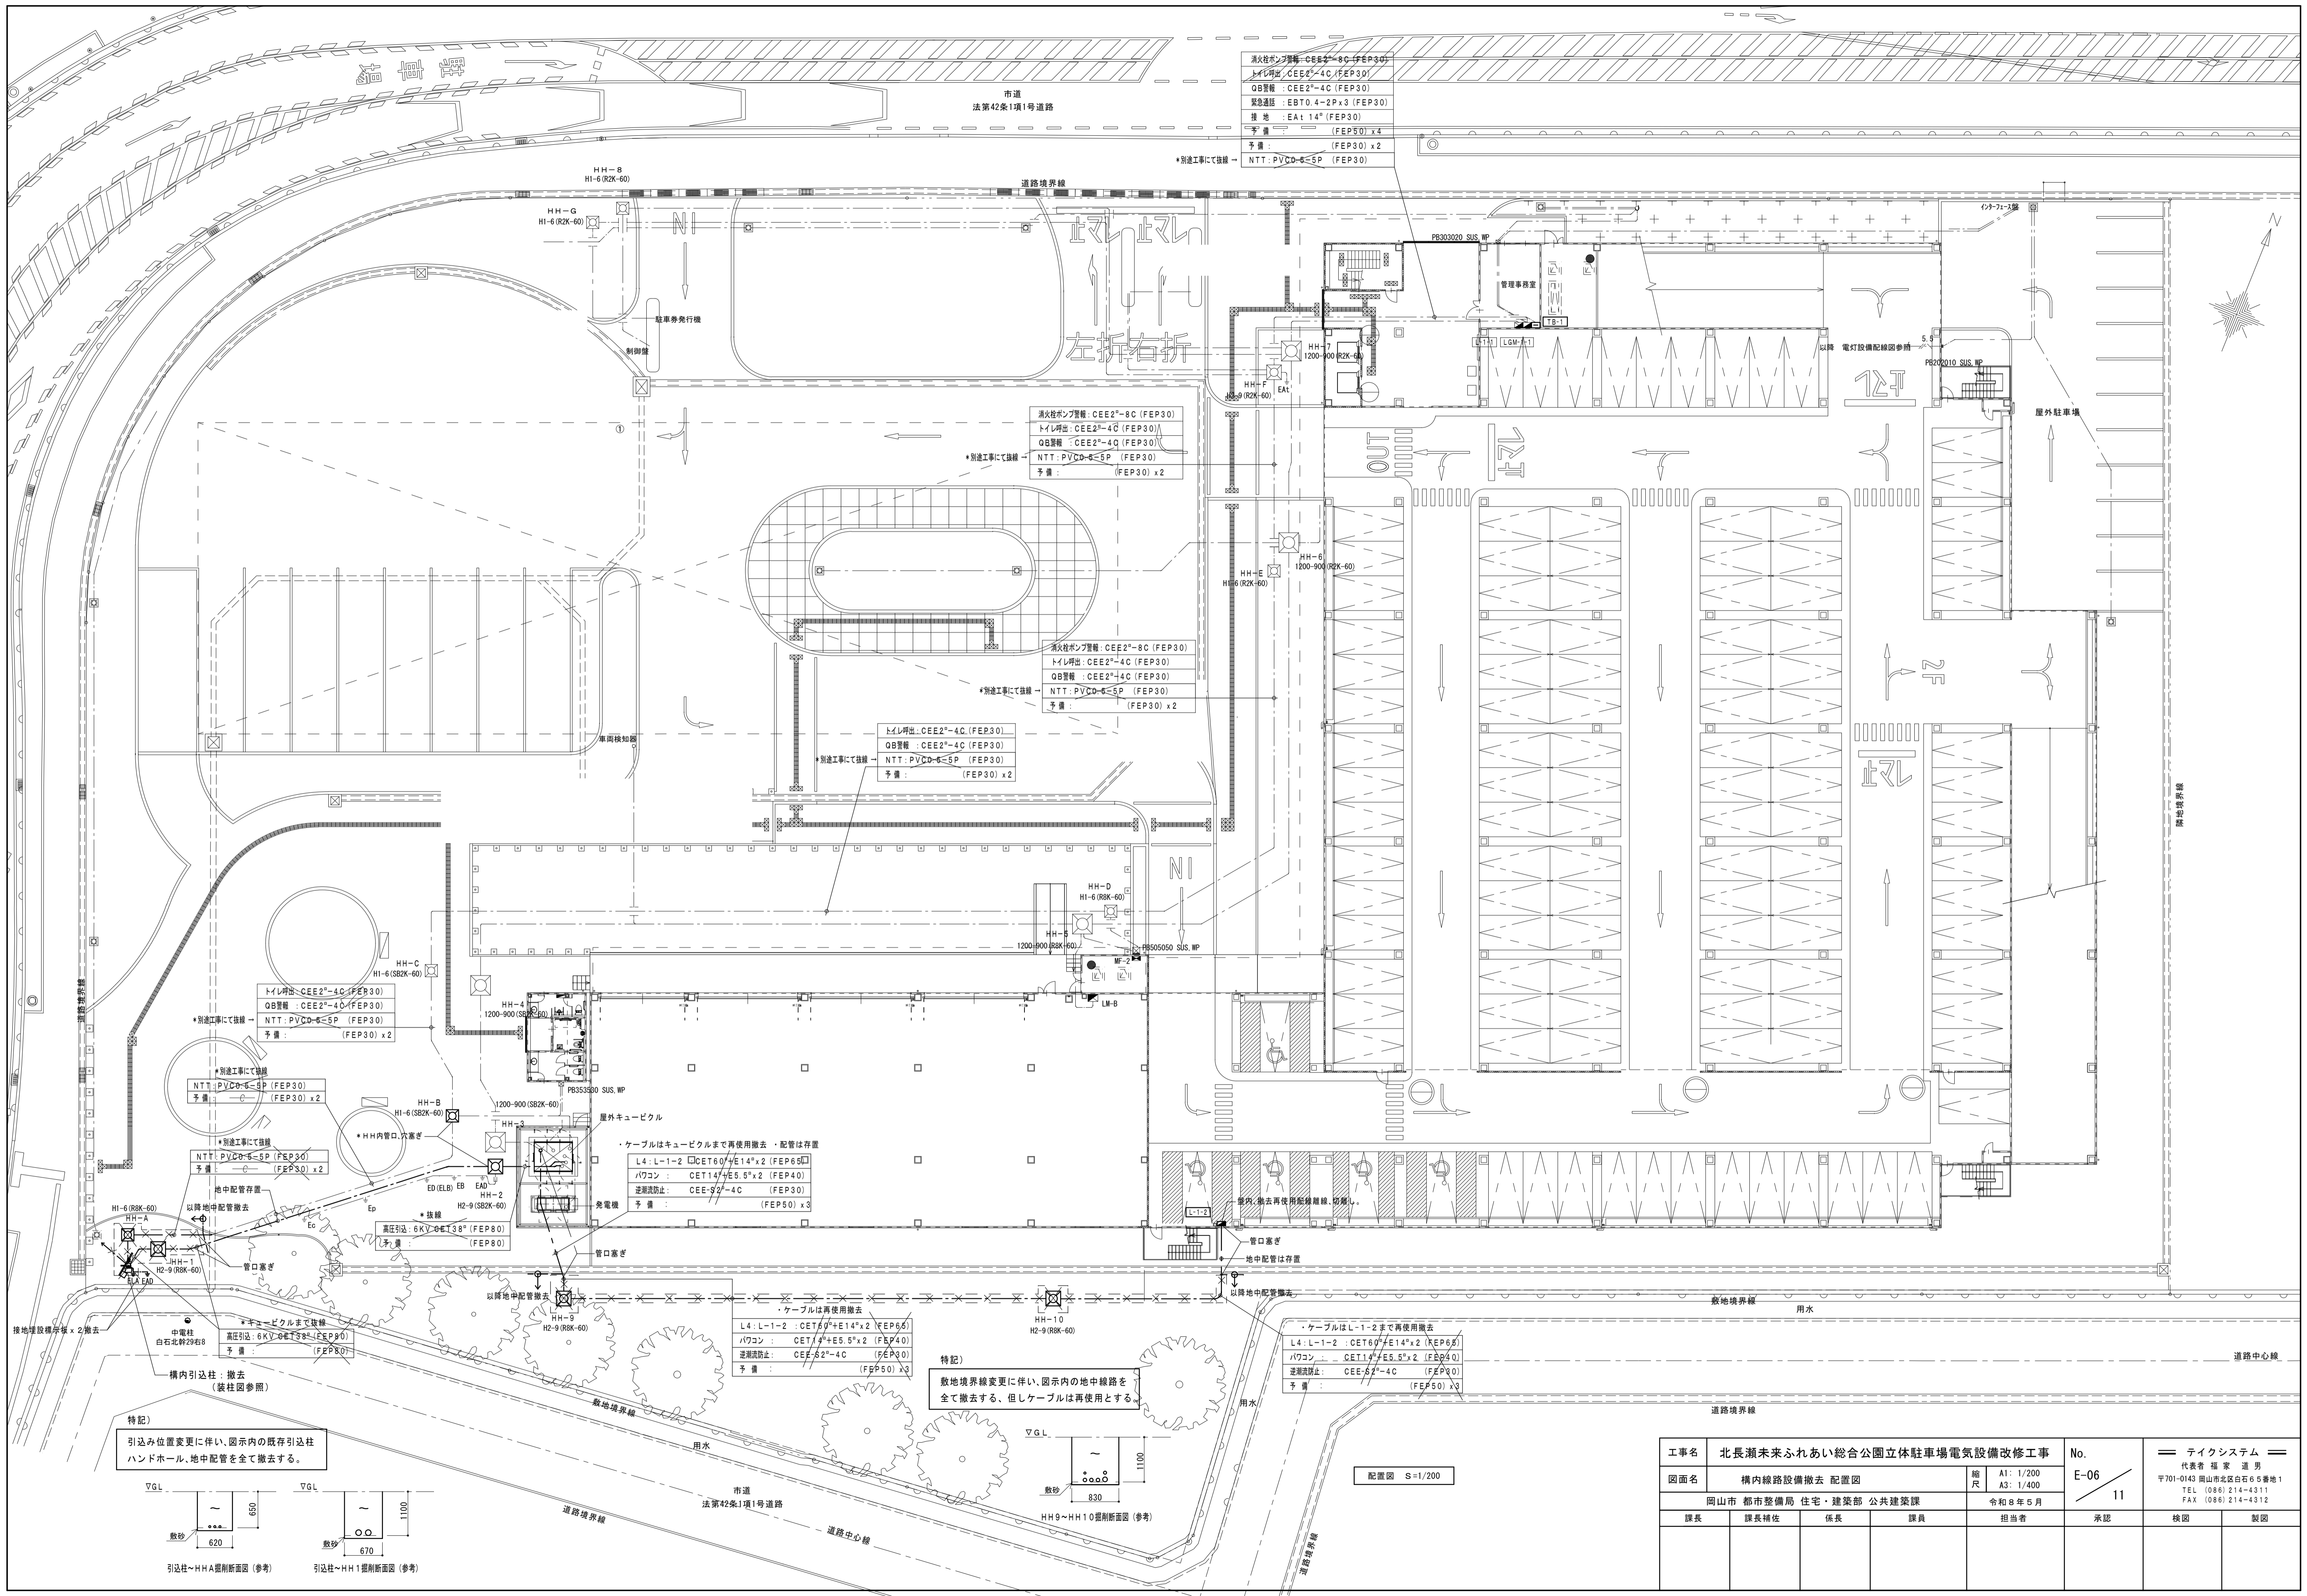

消火栓ポンプ管：CEE2²-8C (FEP30)
 トイレ引出：CEE2²-4C (FEP30)
 QB管：CEE2²-4C (FEP30)
 緊急通話：EBT0.4-2P×3 (FEP30)
 接地：EA t 14² (FEP30)
 予備：(FEP50) × 4
 予備：(FEP30) × 2
 NTT：PVCD-6-5P (FEP30)

消火栓ポンプ管：CEE2²-8C (FEP30)
 トイレ引出：CEE2²-4C (FEP30)
 QB管：CEE2²-4C (FEP30)
 NTT：PVCD-6-5P (FEP30)
 予備：(FEP30) × 2

消火栓ポンプ管：CEE2²-8C (FEP30)
 トイレ引出：CEE2²-4C (FEP30)
 QB管：CEE2²-4C (FEP30)
 NTT：PVCD-6-5P (FEP30)
 予備：(FEP30) × 2

トイレ引出：CEE2²-4C (FEP30)
 QB管：CEE2²-4C (FEP30)
 NTT：PVCD-6-5P (FEP30)
 予備：(FEP30) × 2

トイレ引出：CEE2²-4C (FEP30)
 QB管：CEE2²-4C (FEP30)
 NTT：PVCD-6-5P (FEP30)
 予備：(FEP30) × 2


ケーブルはキュービクルまで再使用撤去・配管は存置
 L4：L-1-2 CEE2²-4C (FEP30)
 パワコン：CET14²/E5.5² × 2 (FEP40)
 逆潮流防止：CEE-S2²-4C (FEP30)
 予備：(FEP50) × 3

ケーブルは再使用撤去
 L4：L-1-2 CEE2²-4C (FEP30)
 パワコン：CET14²/E5.5² × 2 (FEP40)
 逆潮流防止：CEE-S2²-4C (FEP30)
 予備：(FEP50) × 3


ケーブルはL-1-2まで再使用撤去
 L4：L-1-2 CEE2²-4C (FEP30)
 パワコン：CET14²/E5.5² × 2 (FEP40)
 逆潮流防止：CEE-S2²-4C (FEP30)
 予備：(FEP50) × 3

特記
 敷地境界線変更に伴い、図示内の地中線路を
 全て撤去する、但しケーブルは再使用とする



特記
 引込み位置変更に伴い、図示内の既存引込柱
 ハンドホール、地中配管を全て撤去する。

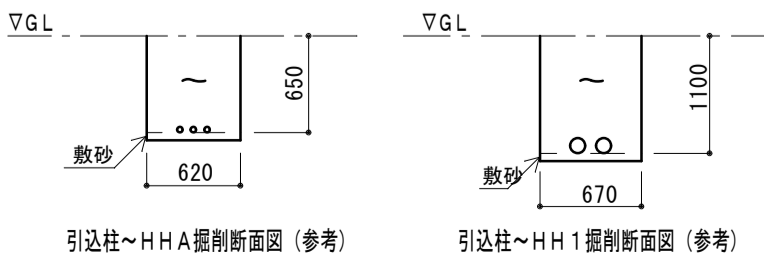


工事名	北長瀬未来ふれあい総合公園立体駐車場電気設備改修工事	No.	E-06	テイクシステム
図面名	構内線路設備撤去 配置図	縮尺	A1: 1/200 A3: 1/400	代表者 稲家 道男
	岡山市 都市整備局 住宅・建築部 公共建築課	令和8年5月	11	〒701-0143 岡山市北区白石6-5番地1 TEL (086) 214-4311 FAX (086) 214-4312
課長	課長補佐	係長	課員	担当者
				承認
				検図
				製図

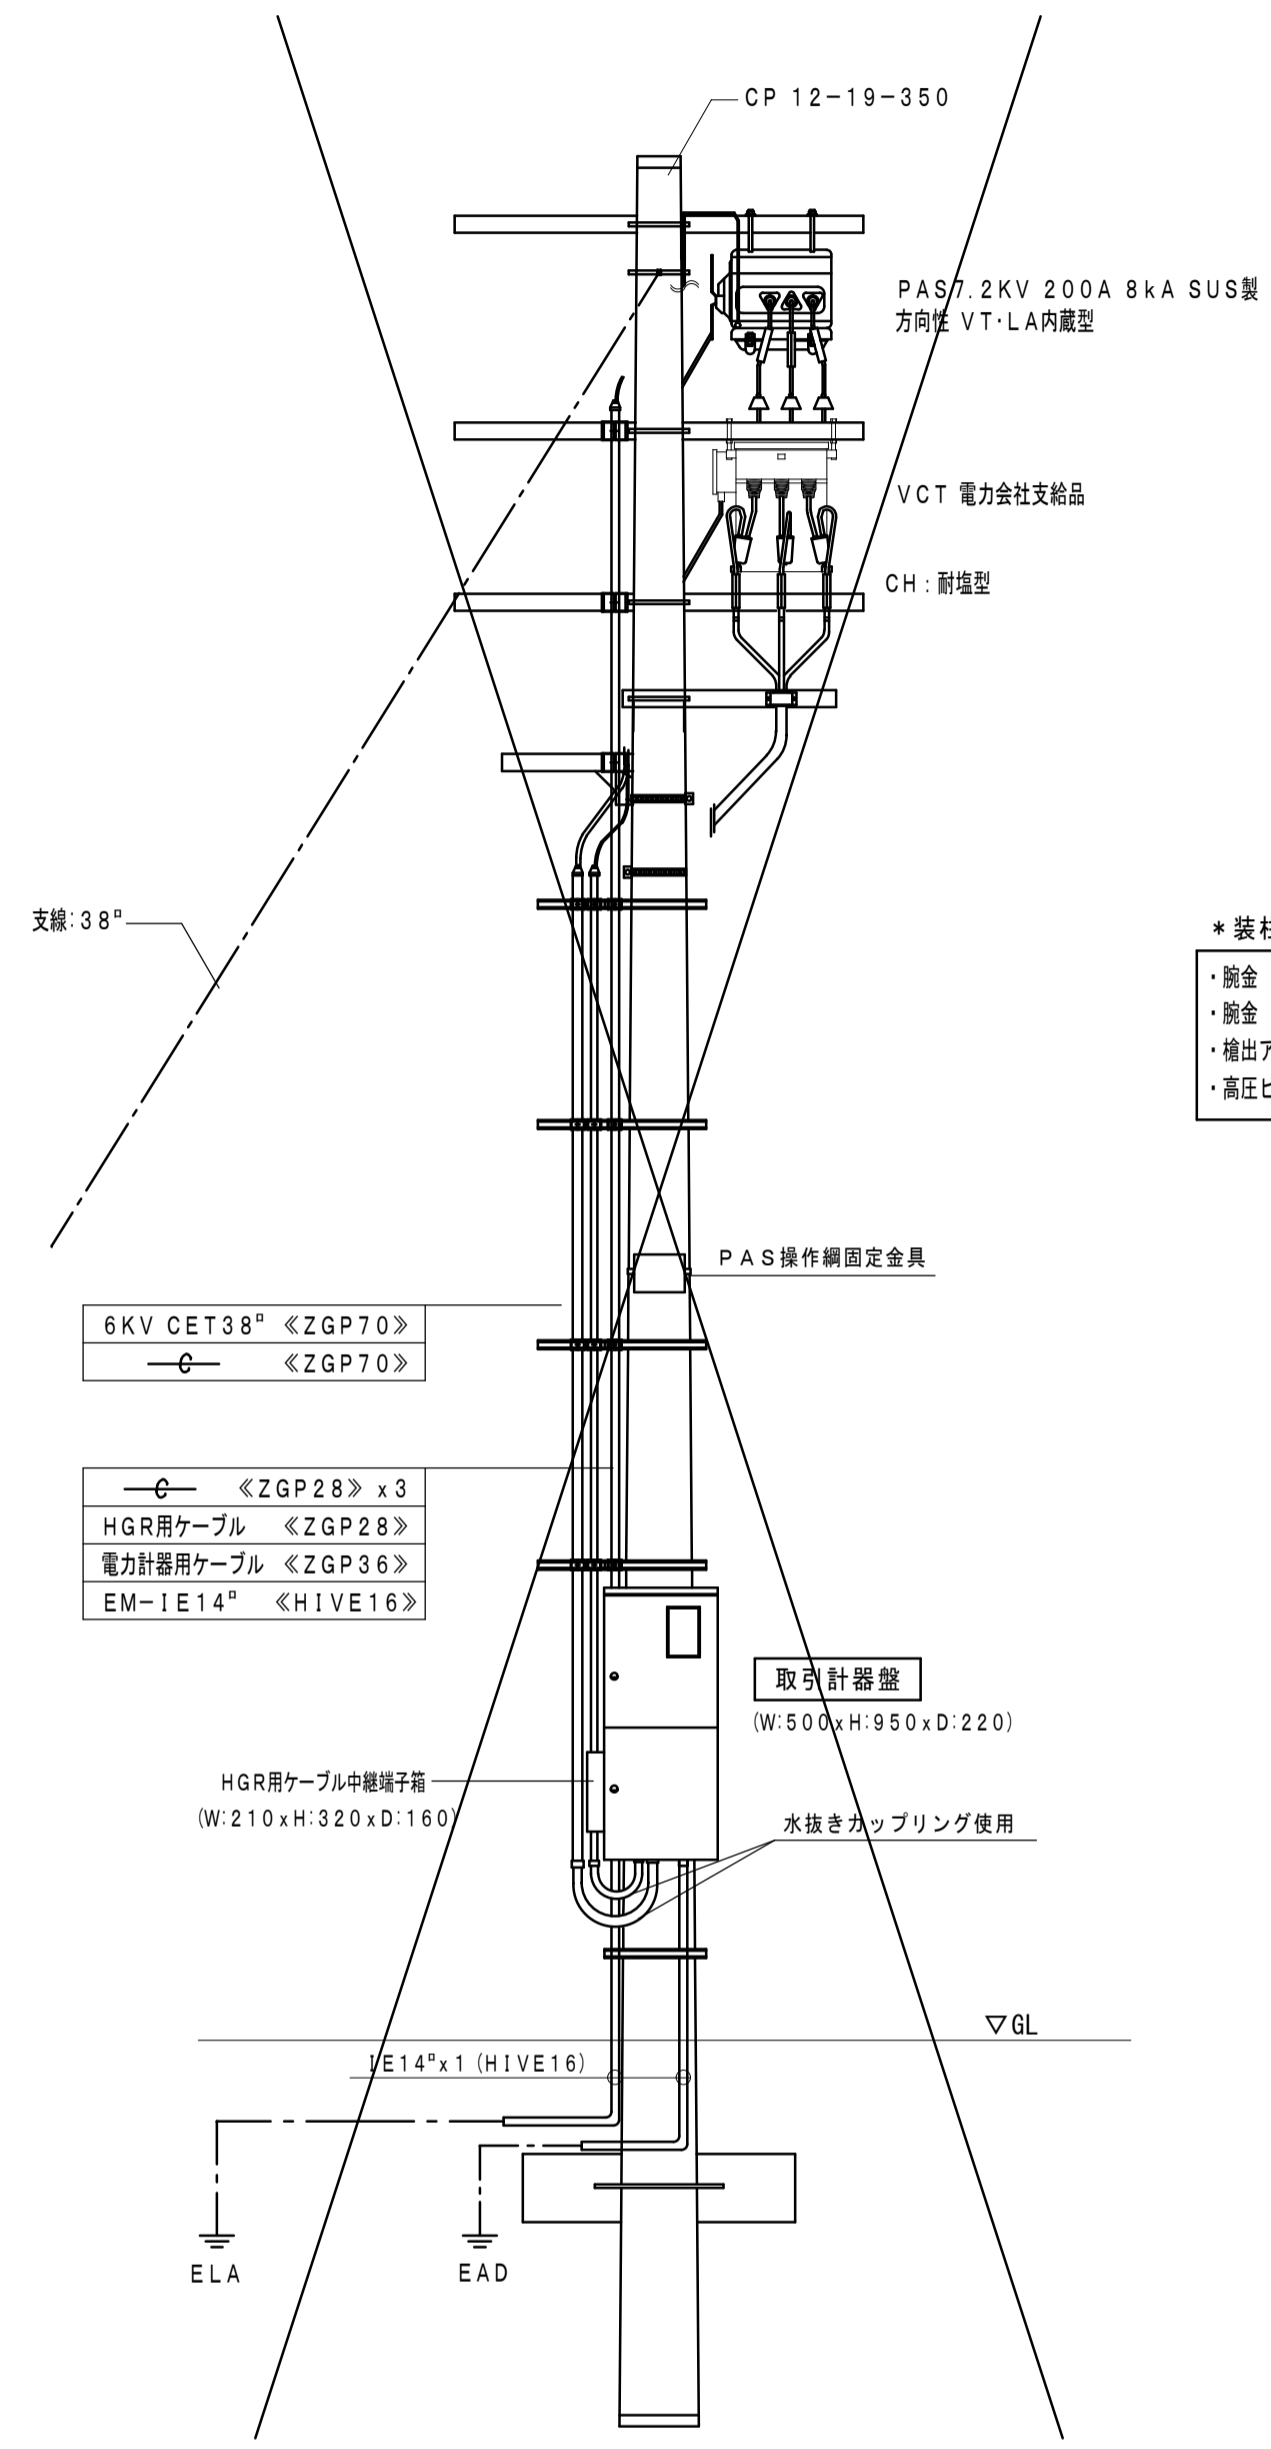

- * 装柱材撤去リスト
- ・ 腕金 L=1800 (アームタイレス) x 3
 - ・ 腕金 L=1200 (アームタイレス) x 1
 - ・ 抽出アーム: 600 (バンド失失) x 9
 - ・ 高圧ピン端子 (耐塩用) x 3

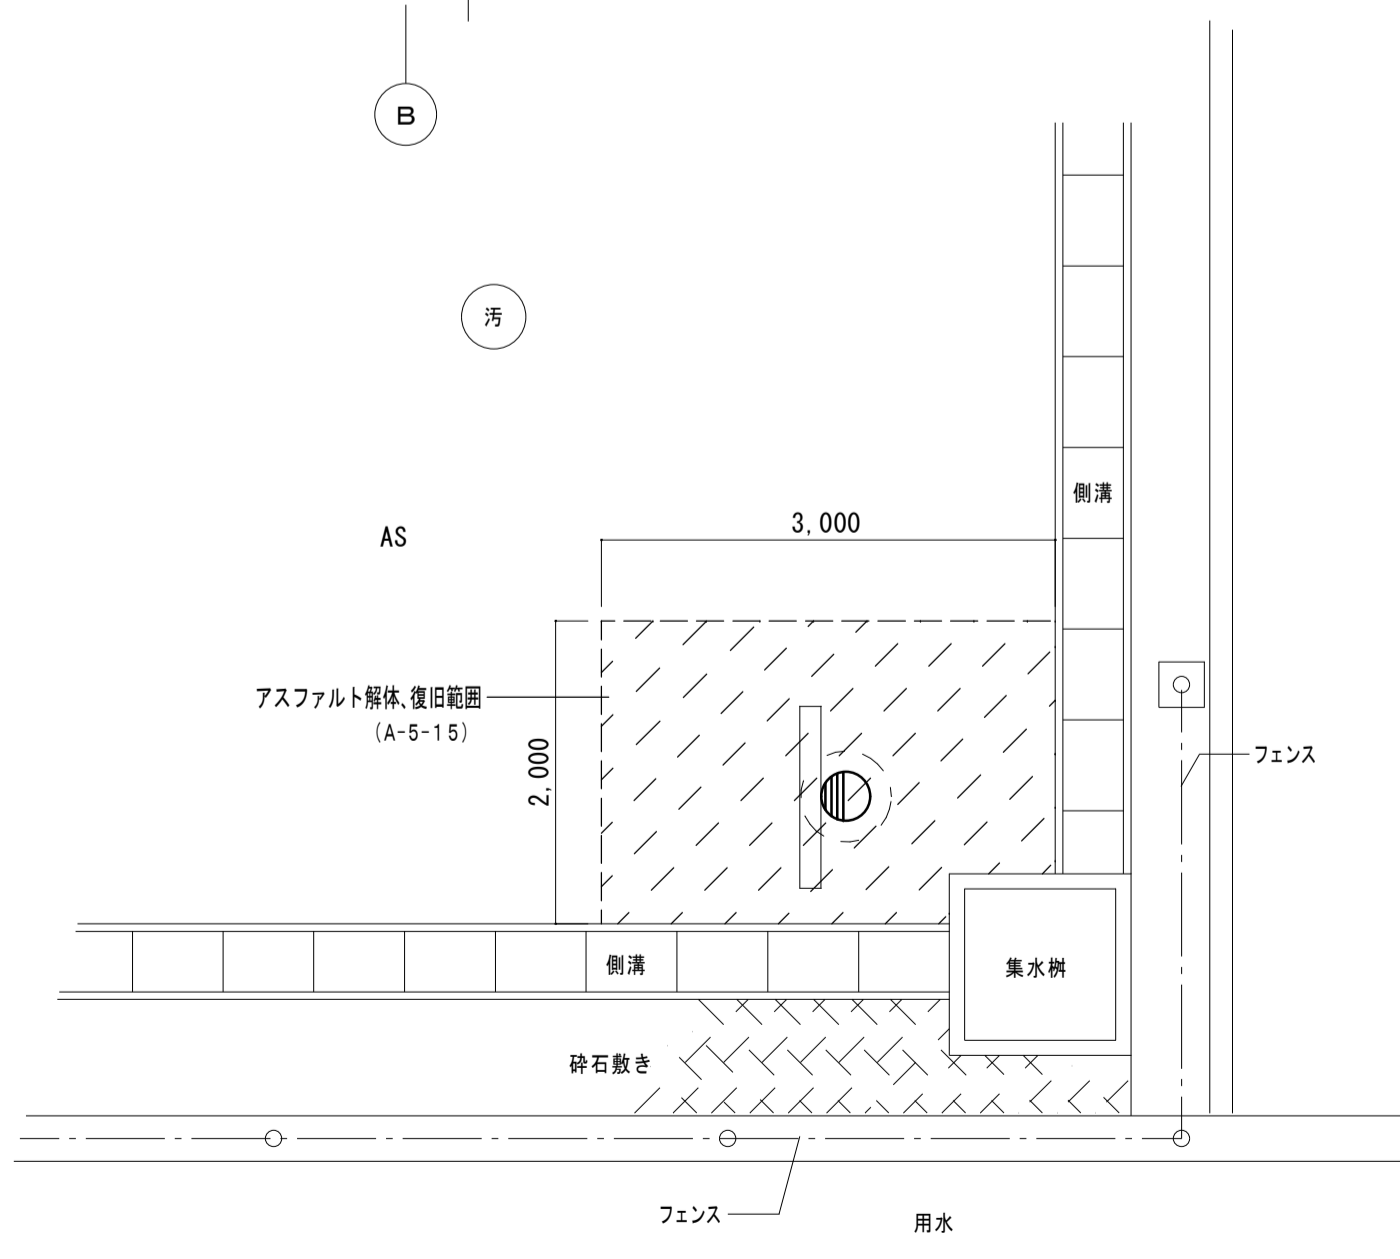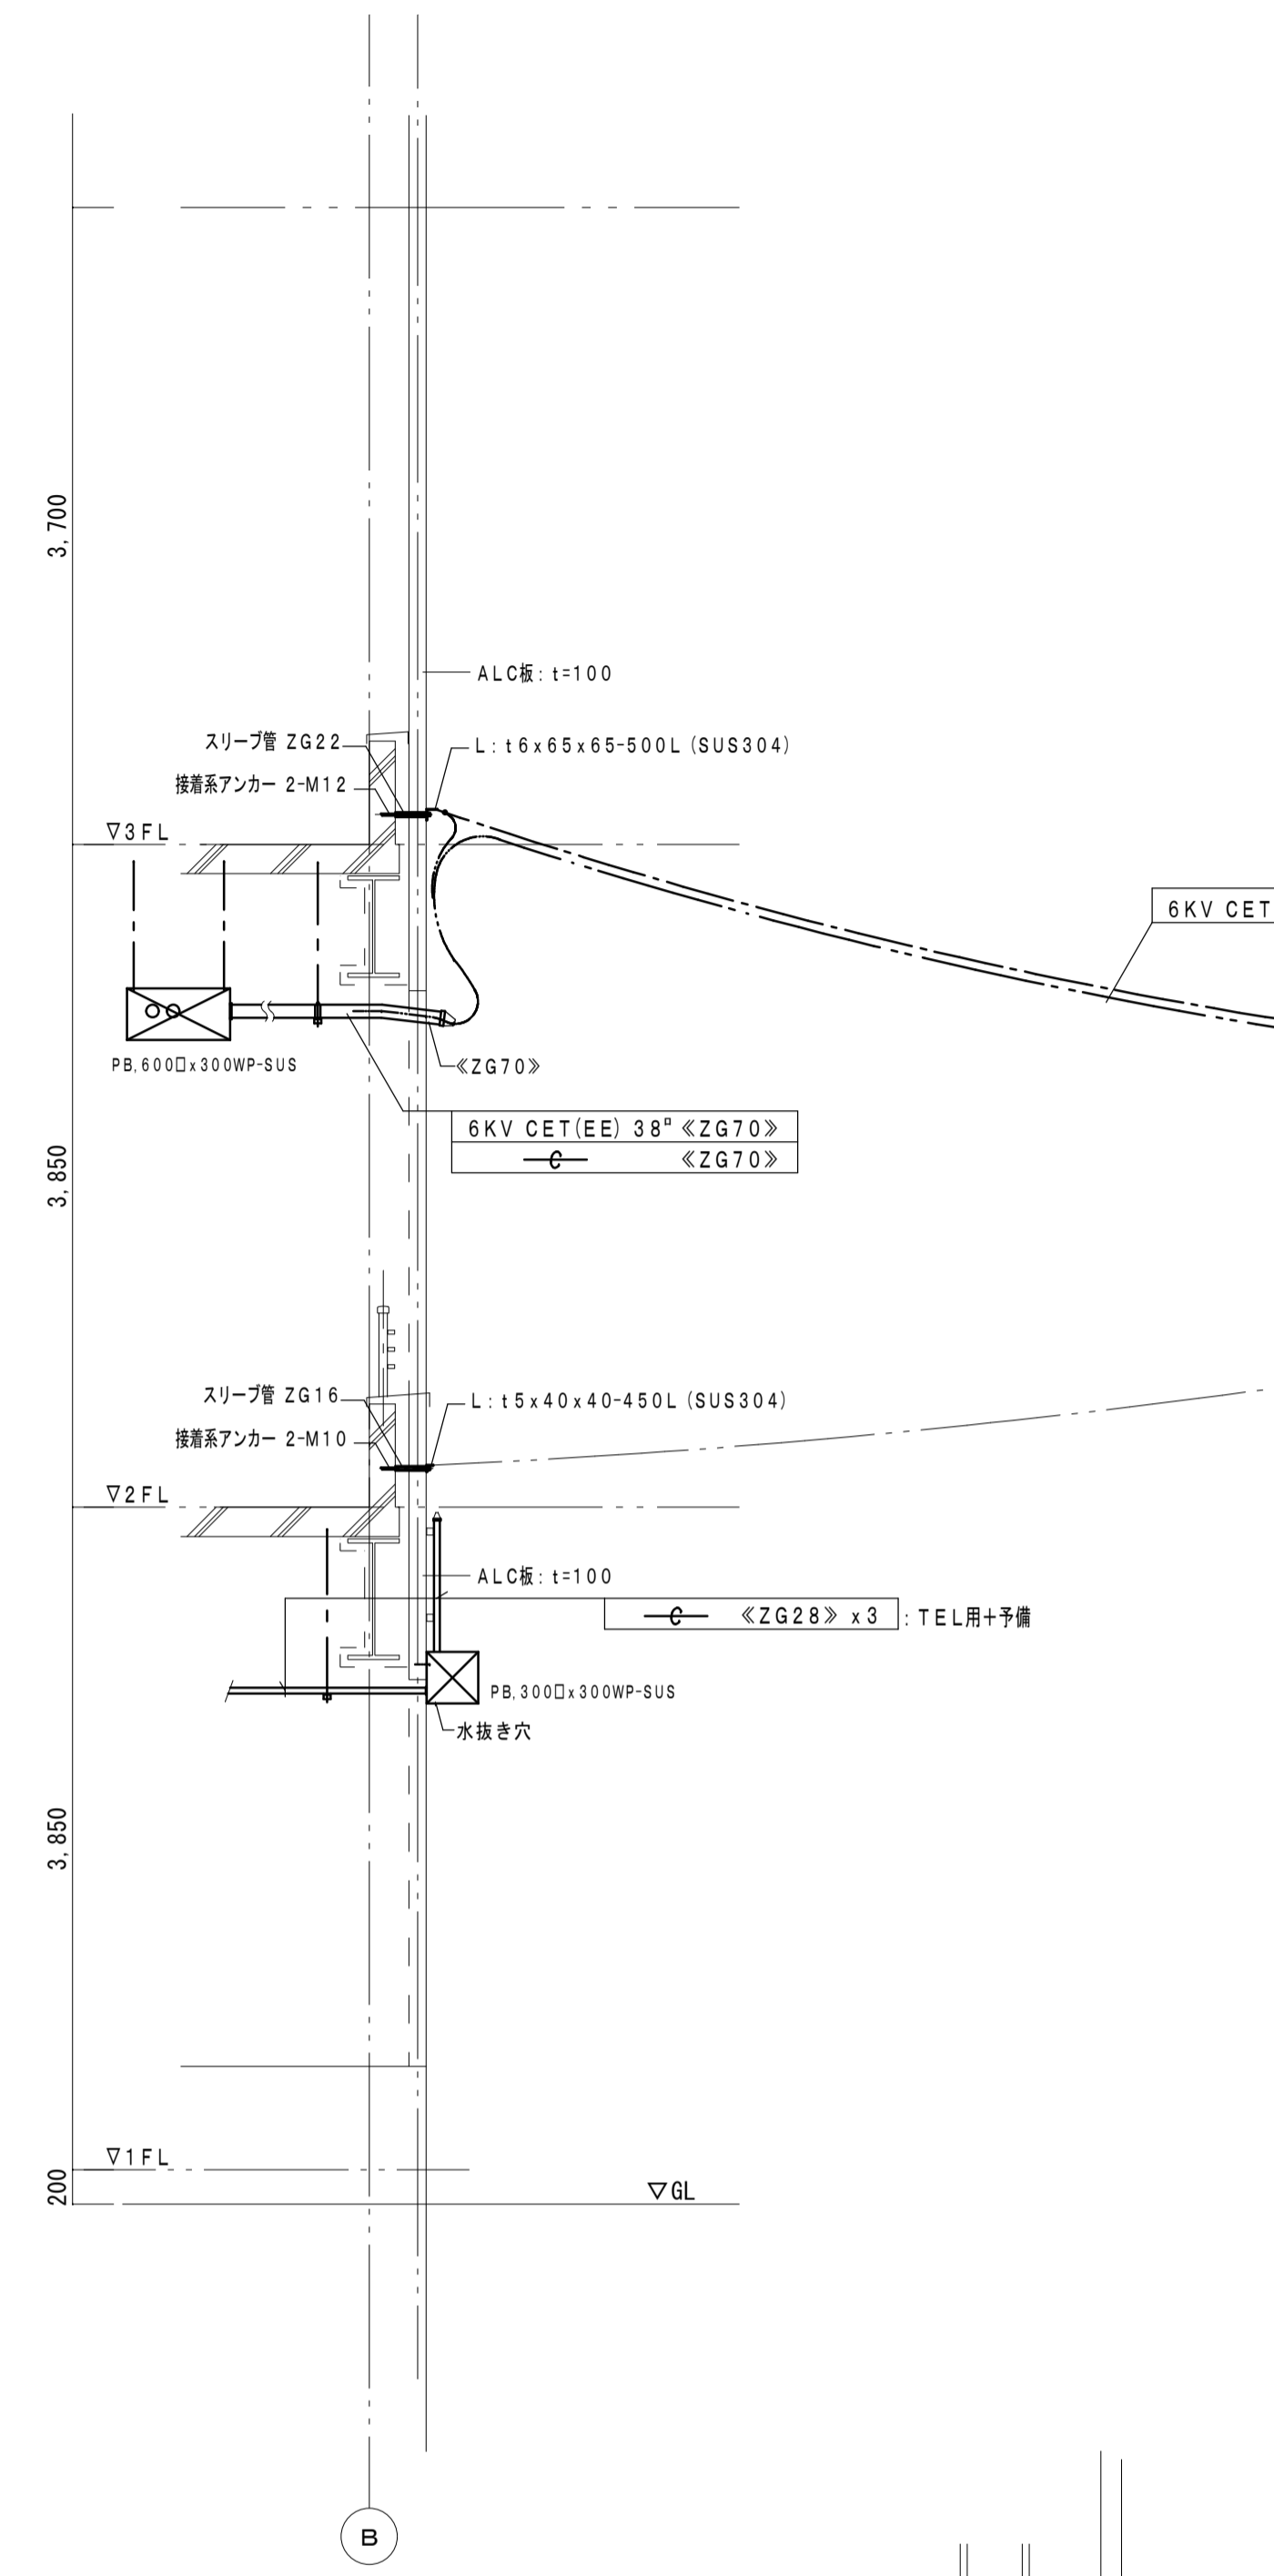


※電力会社、通信会社の引込負担金は本工事には含まない

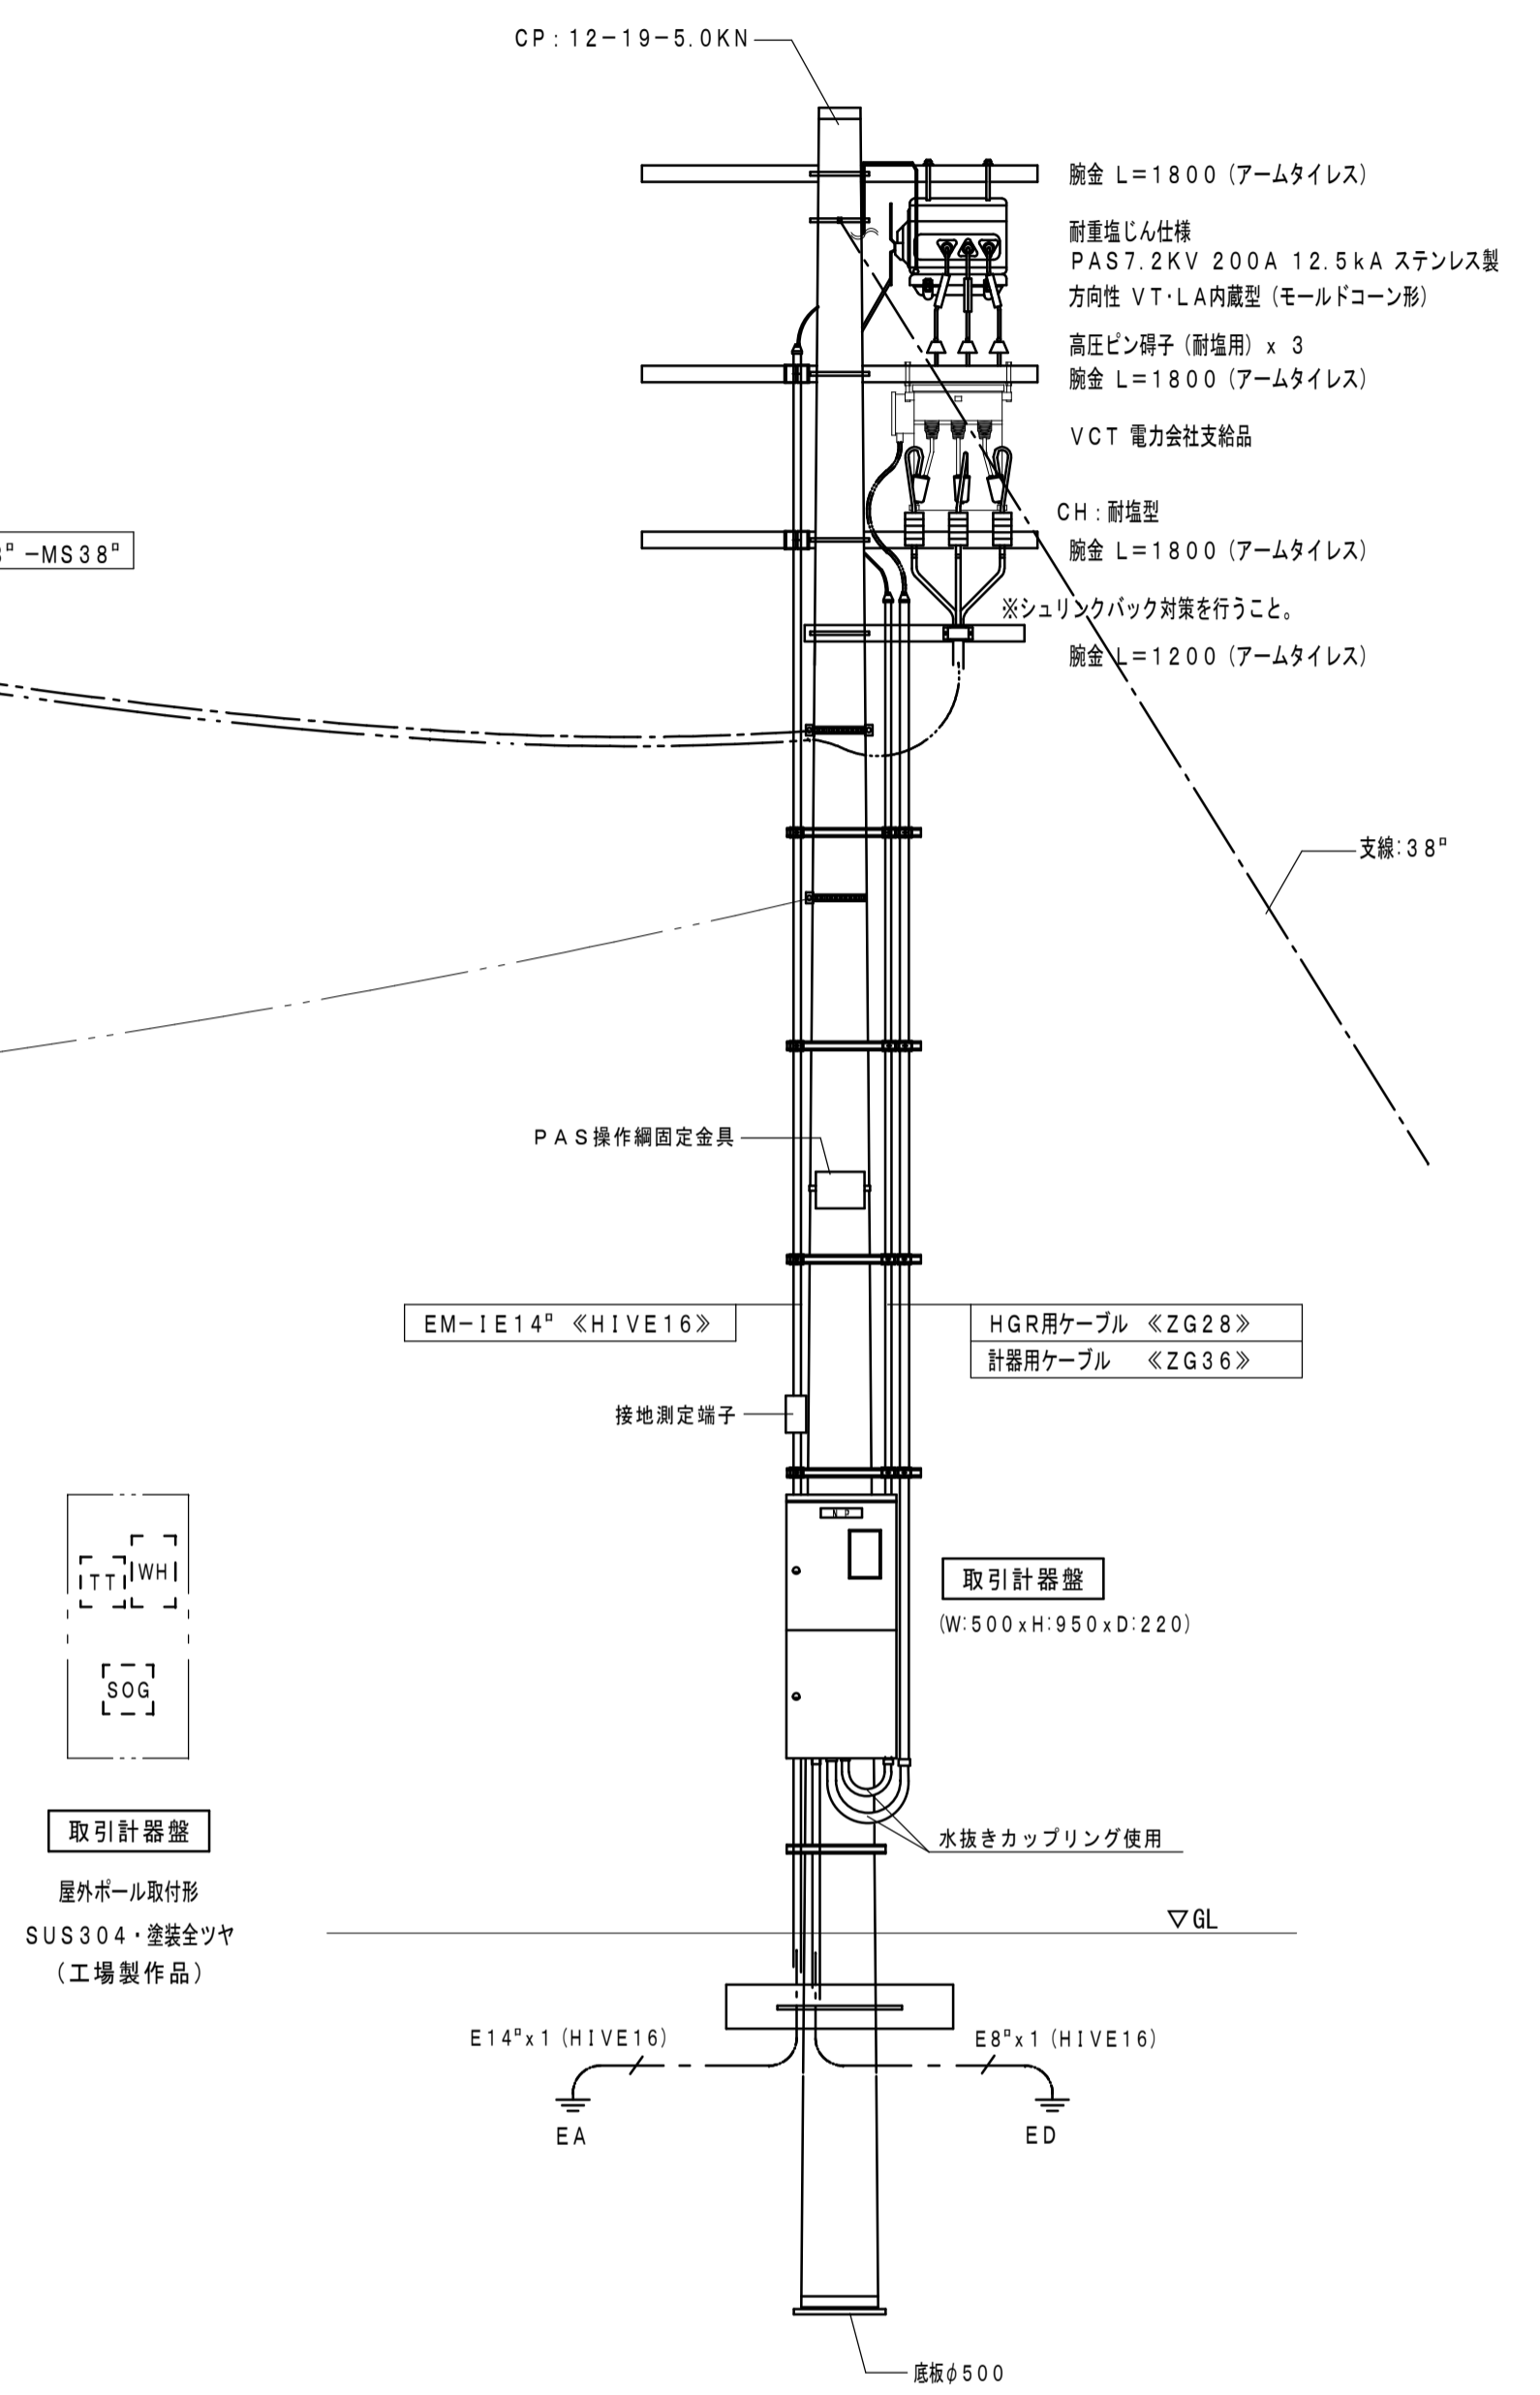

工事名	北長瀬未来ふれあい総合公園立体駐車場電気設備改修工事			No.	E-07	≡ テイクシステム ≡	
図面名	構内引込柱 撤去・新設 参考装柱図			縮尺	A1:1/40-1/50 A3:1/80-1/100	代表者 福家 達男	
岡山市 都市整備局 住宅・建築部 公共建築課				令和 8年 5月	11	〒701-0143 岡山市北区白石6-5番地1 TEL (086) 214-4311 FAX (086) 214-4312	
課長	課長補佐	係長	課員	担当者	承認	検図	製図


- 屋外キュービクル
- ① 高圧受電盤
 - ② 低圧動力盤
 - ③ 低圧電灯盤

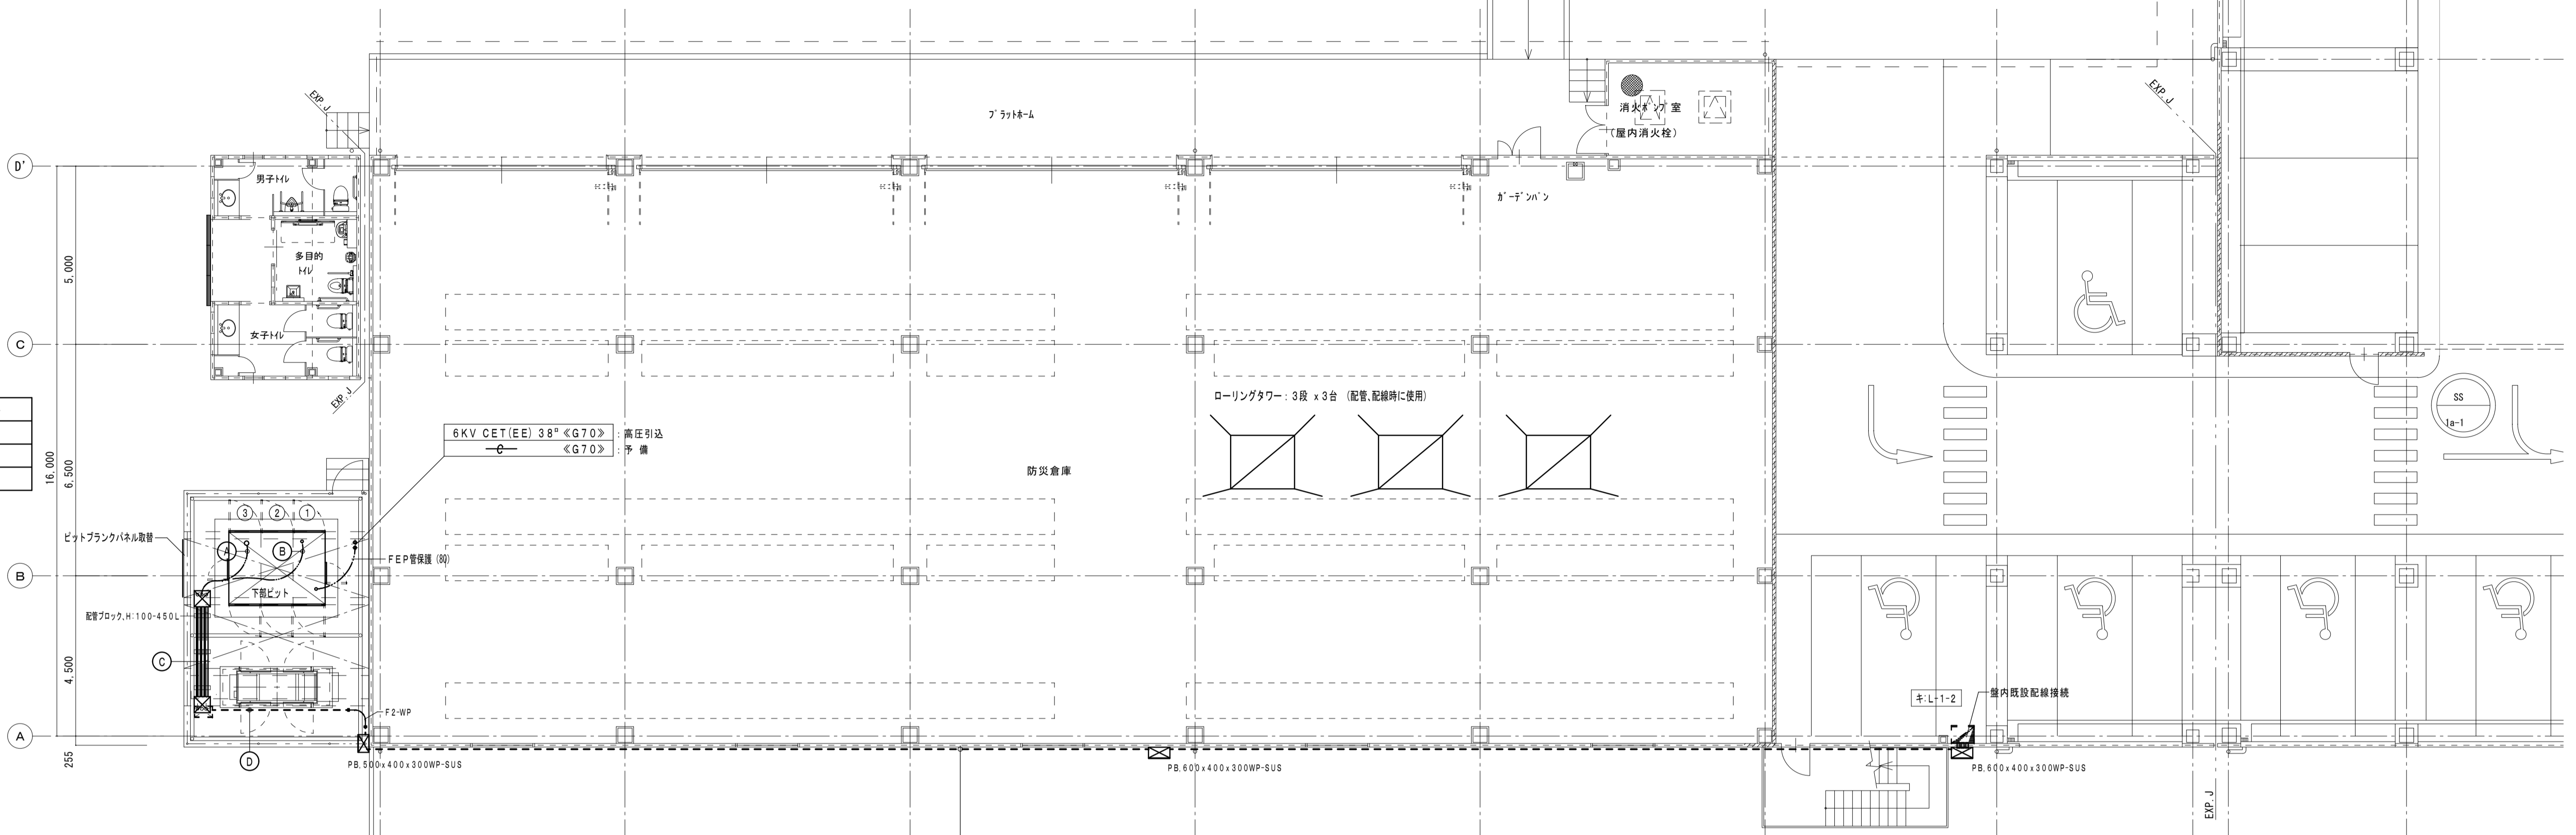


配線リスト

A	高: CET 60°	: L4: L-1-2	
	高: CET 14°	: パワコン	
B	高: E14°x2+高: E5.5°x2	: 接地線	
	高: CEE-S 2°-4C	: 逆潮流防止	
C	高: CET 60°	: <ZG70> x2	: 予備
	高: CET 14°	: <ZG70>	: L4: L-1-2
	高: CET 14°	: <ZG70>	: パワコン
	高: CEE-S 2°-4C	: <ZG22>	: 逆潮流防止
D	高: CET 14°	: <ZG42>	: パワコン
	高: E14°x2+高: E5.5°x2	: <ZG22>	: 接地線
	高: CEE-S 2°-4C	: <ZG22>	: 逆潮流防止
	高: CET 60°	: <ZG54>	: L4: L-1-2
	高: CET 60°	: <ZG54>	: 予備


パワコン	: 高: CET14°	: <ZG42>
接地線	: 高: E14°x2+高: E5.5°x2	: <ZG22>
逆潮流防止	: 高: CEE-S 2°-4C	: <ZG22>
L4: L-1-2	: 高: CET60°	: <ZG54>
予備	: 高: CET60°	: <ZG54>

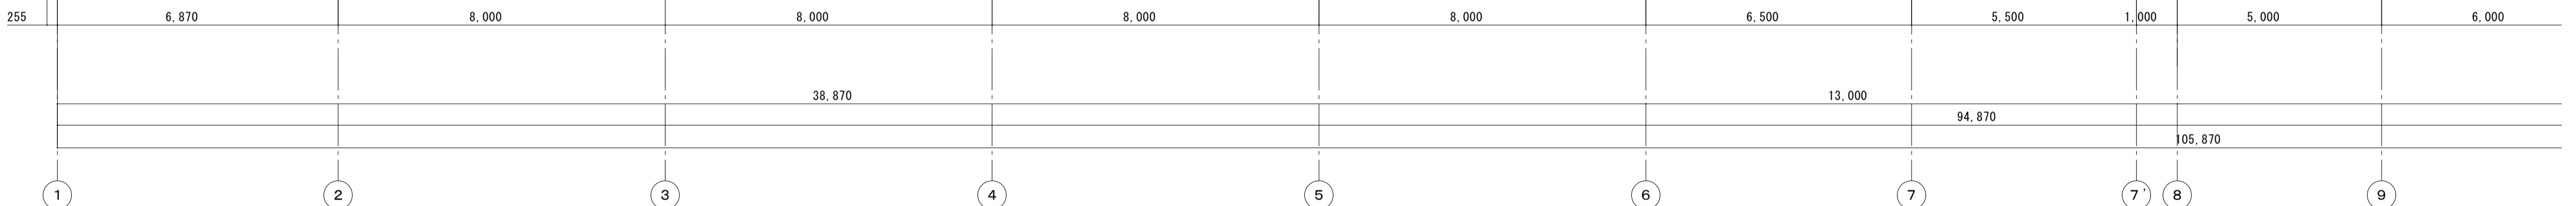


1階平面図 S=1/100

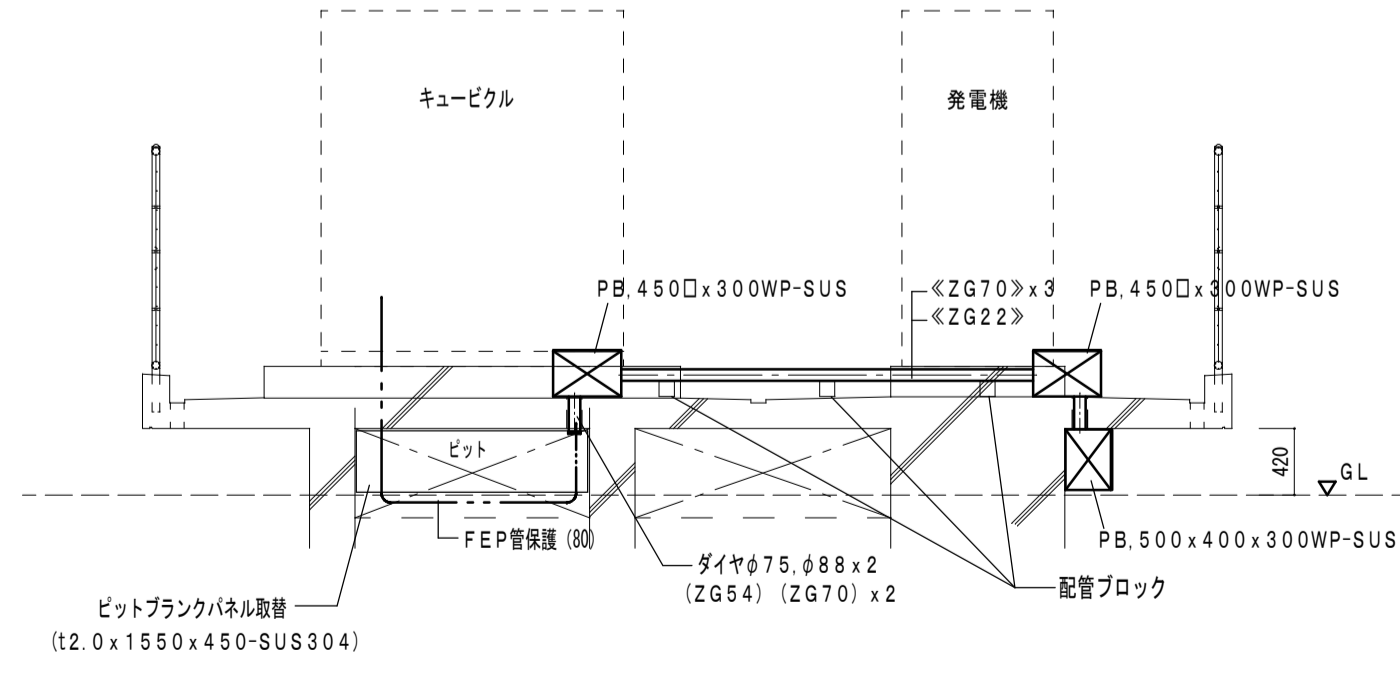

キュービクル置場 西立面図 S:1/50

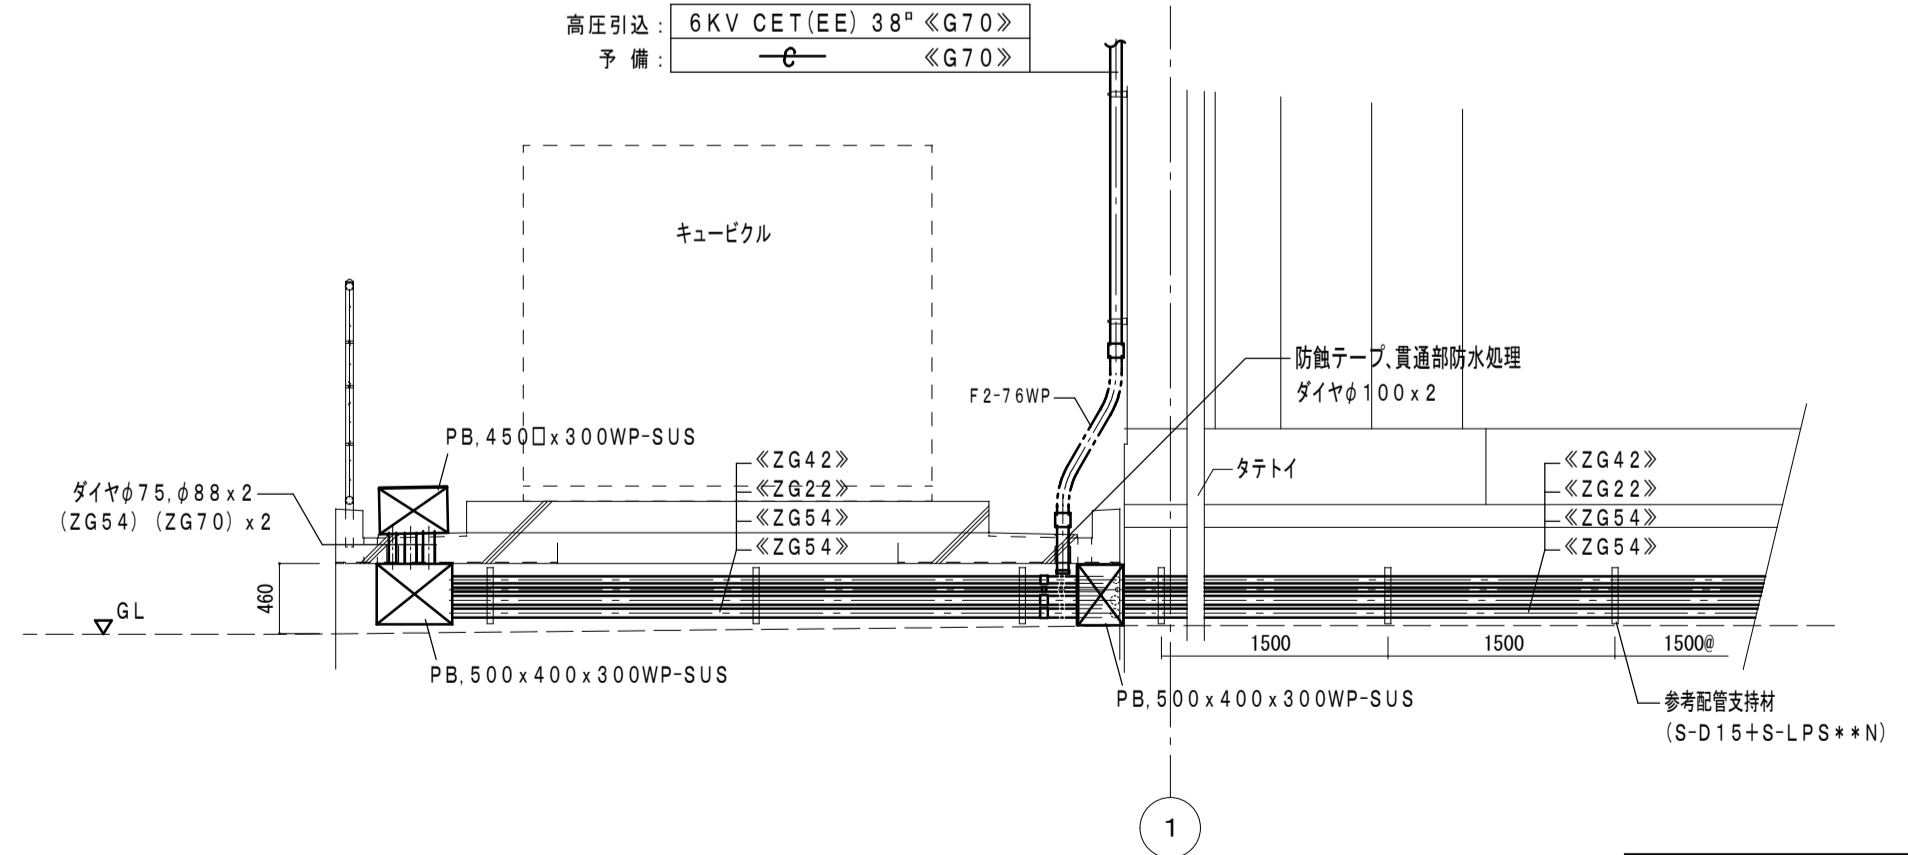


防災倉庫外部 南立面図 S:1/50

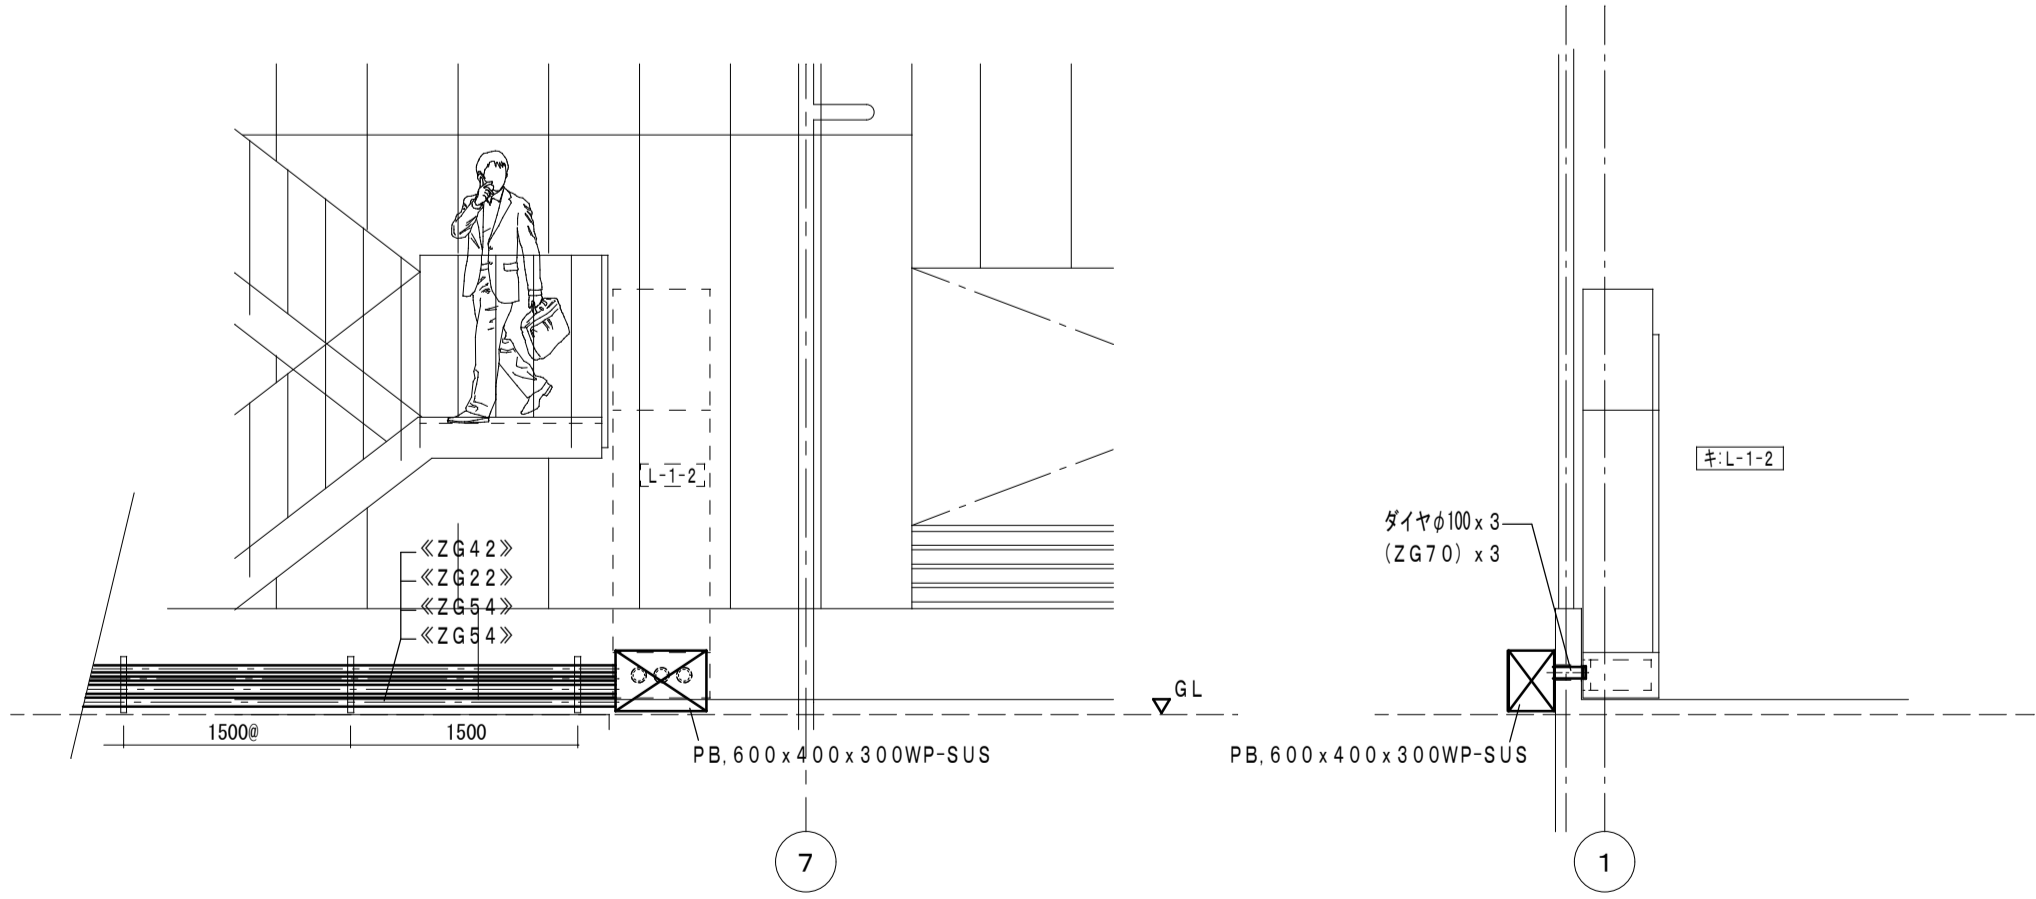


注) 露出配管には適切にボンディングを行うこと。

工事名	北長瀬未来ふれあい総合公園立休駐車場電気設備改修工事			No.	E-08	= テイクシステム =	
図面名	低圧幹線設備改修 1階平面図・立面図			縮尺	A1:1/100-1/50 A3:1/200-1/100	代表者 榎家 達男	
岡山市 都市整備局 住宅・建築部 公共建築課				令和 8年 5月	11	〒701-0143 岡山市北区白石6-5番地1	
課長	課長補佐	係長	課員	担当者	承認	検図	製図
				TEL (086) 214-4311			
				FAX (086) 214-4312			

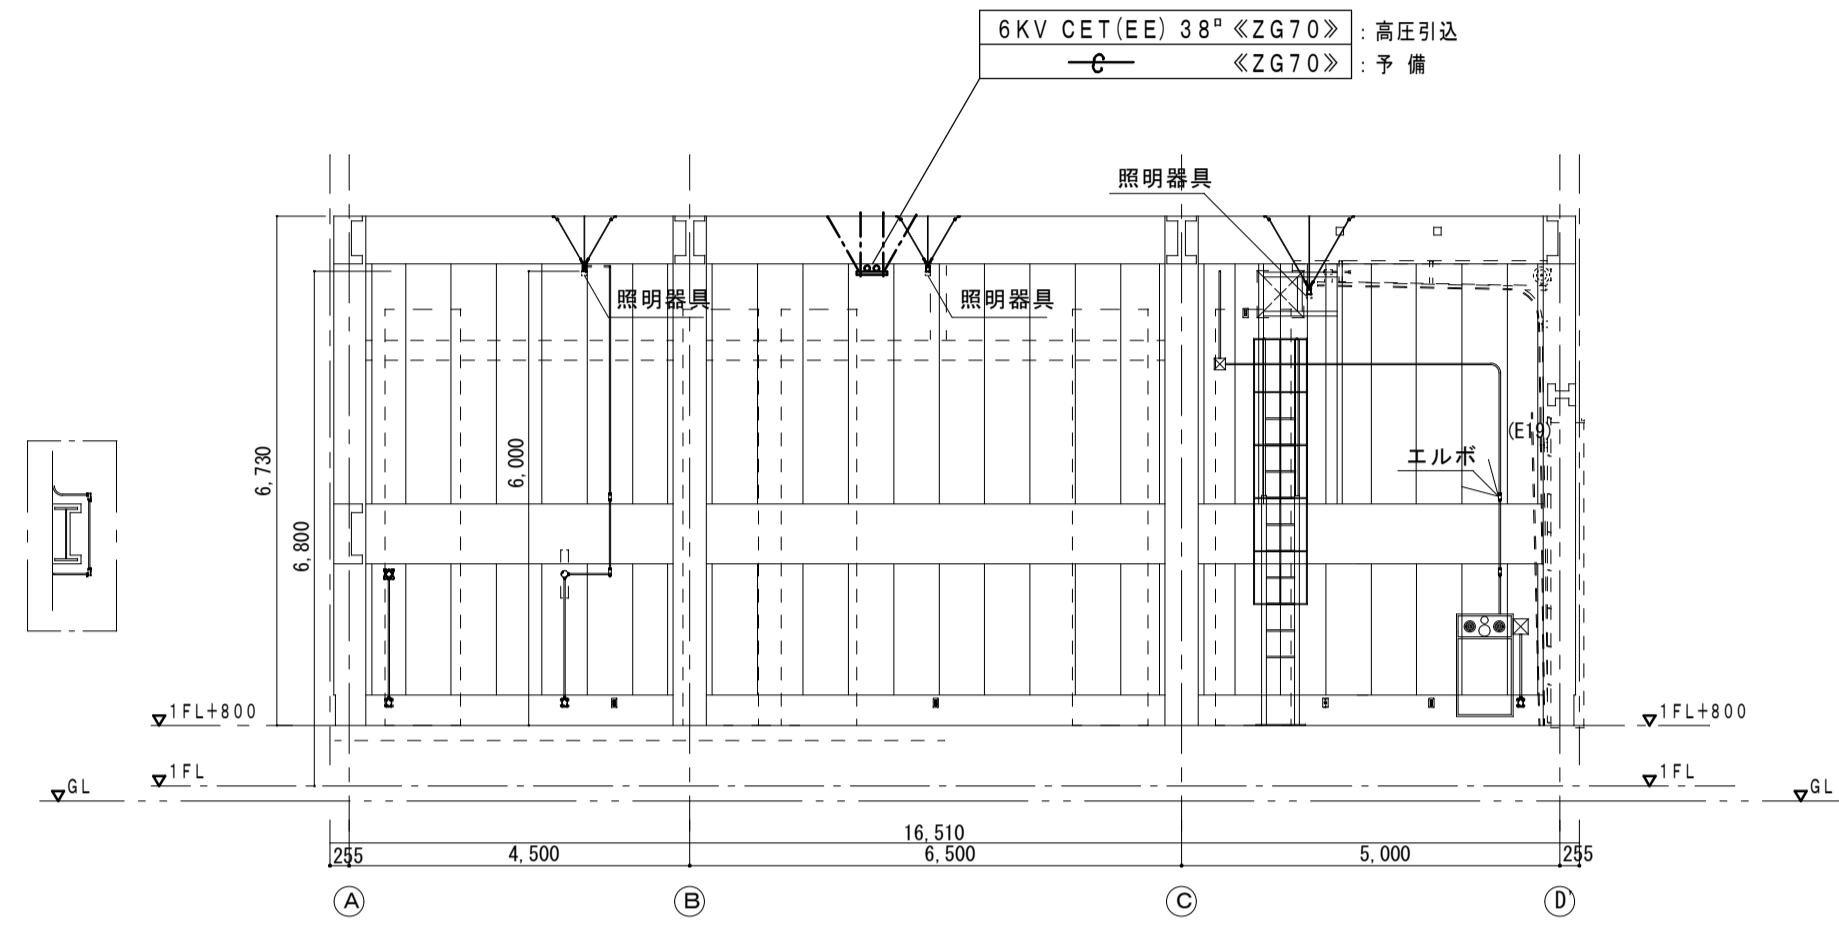

防災倉庫内 西展開図 S:1/100

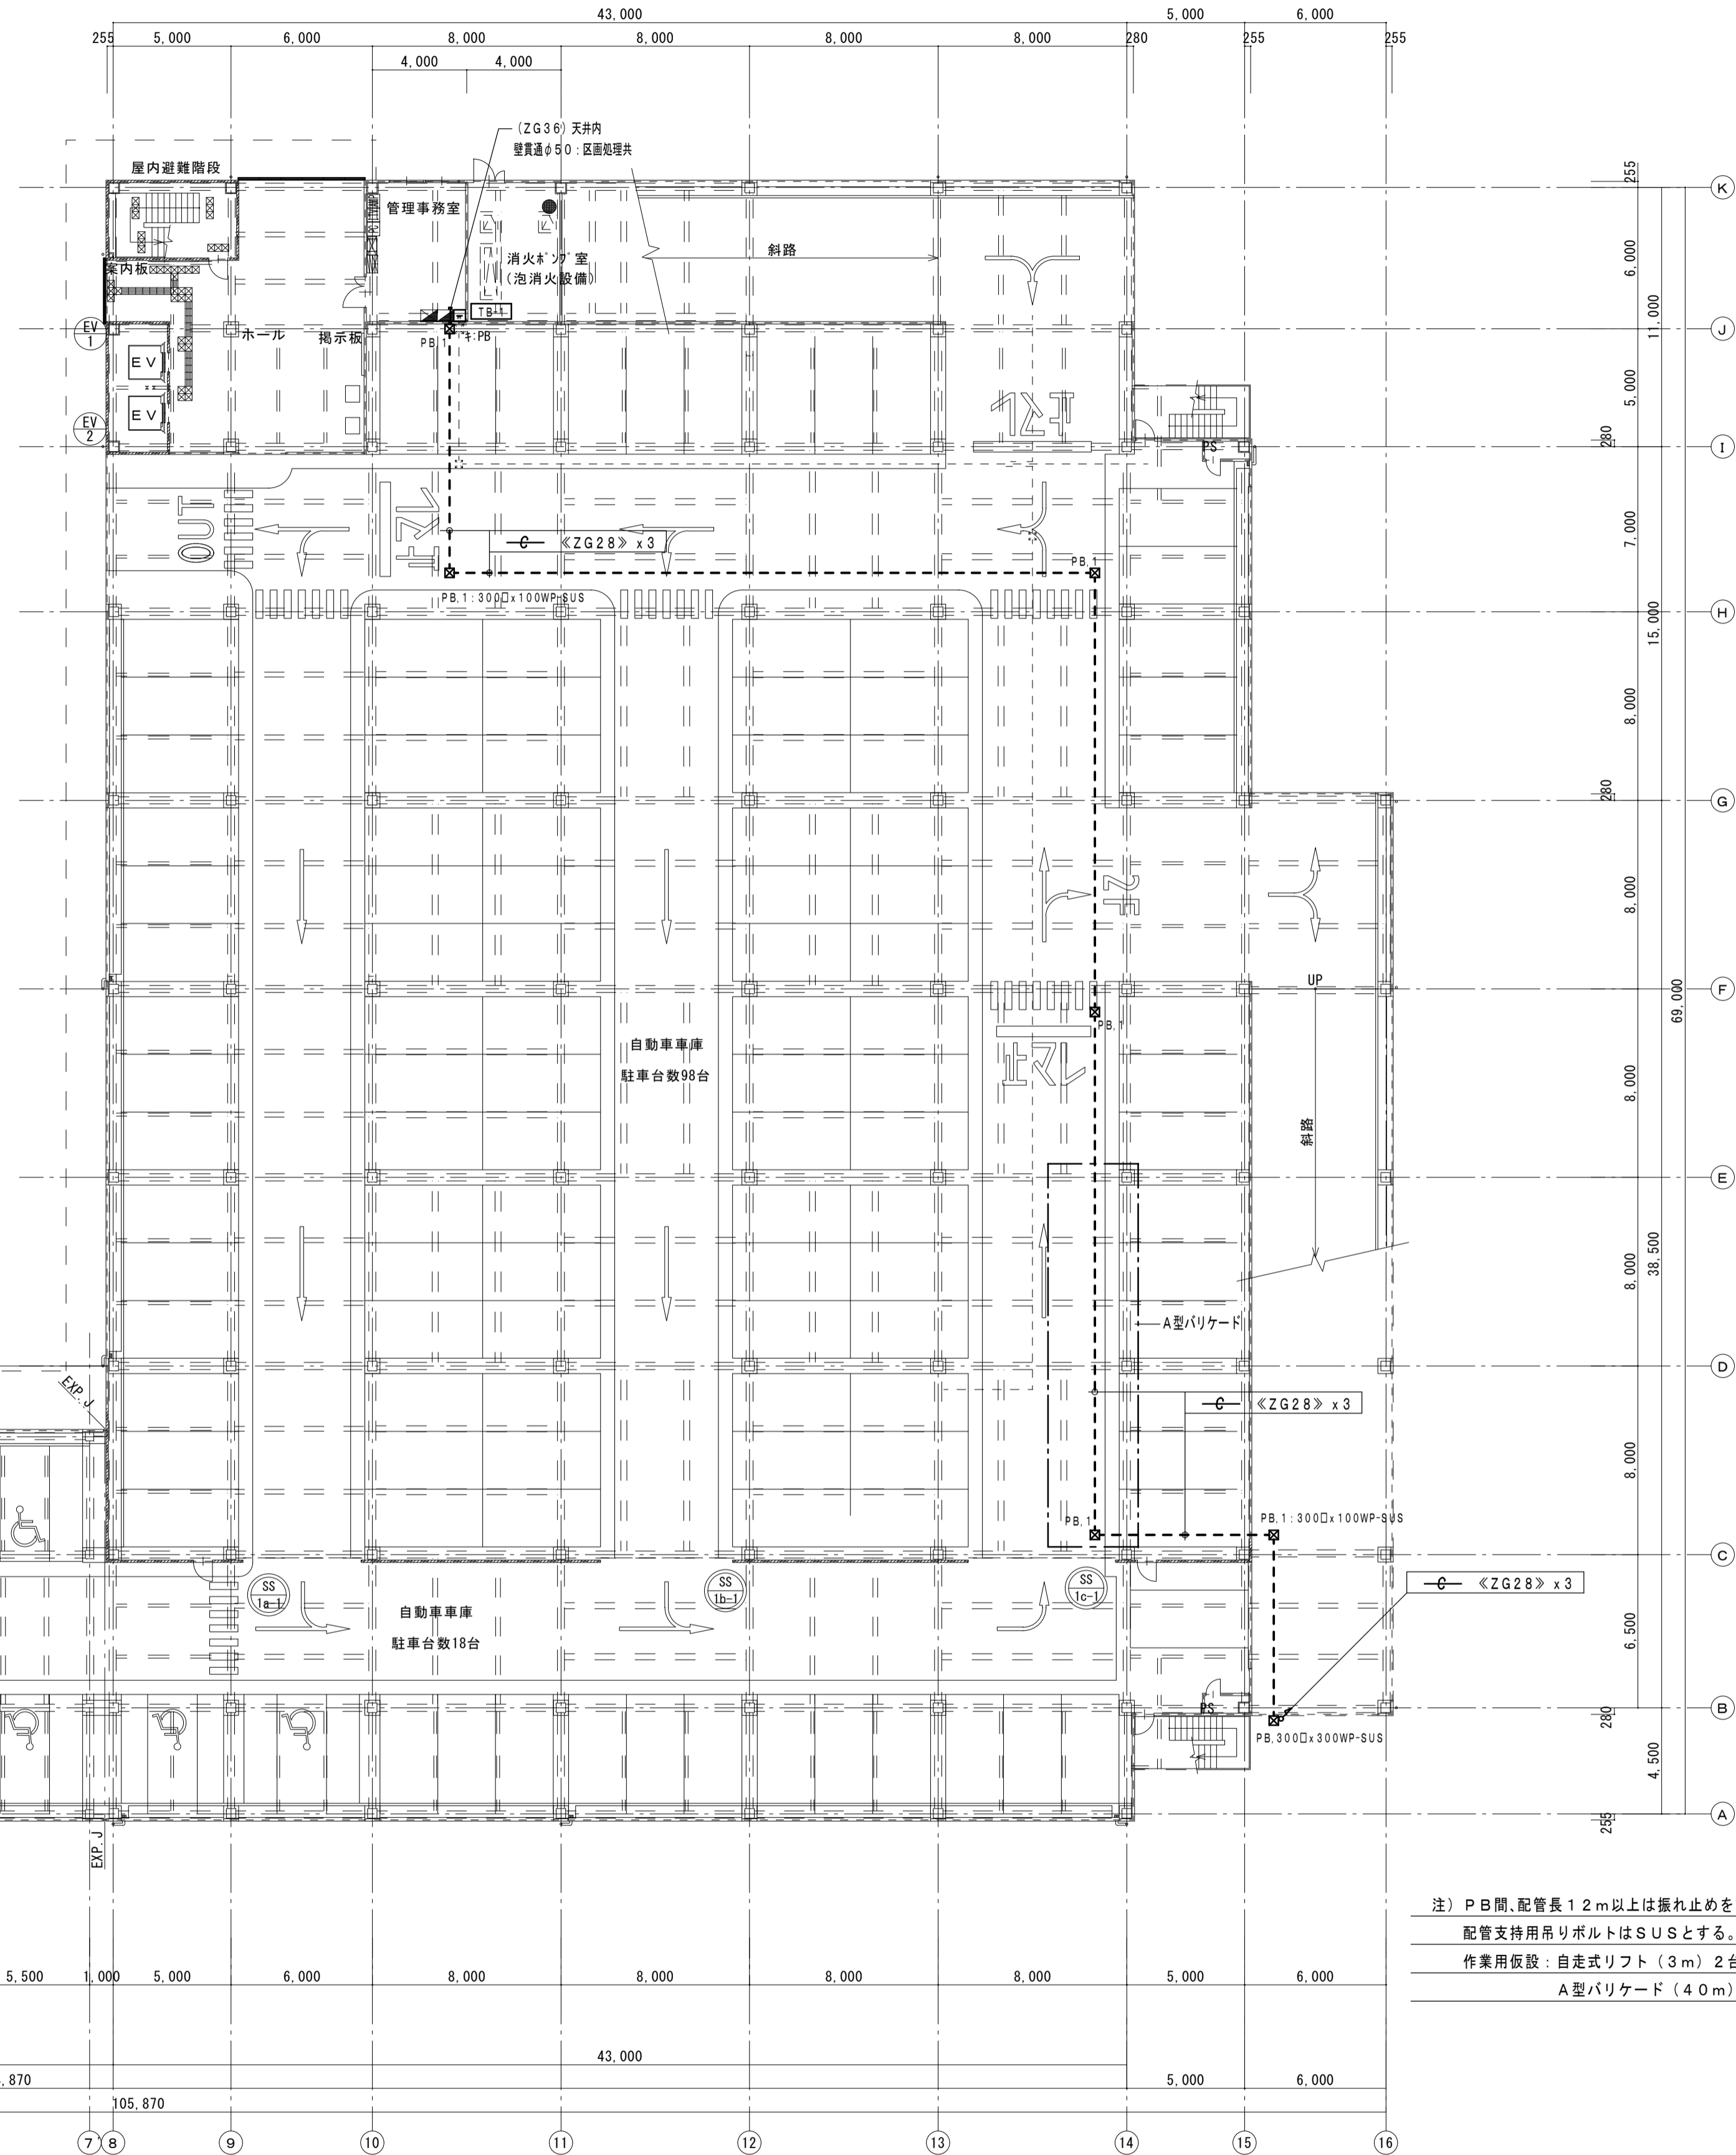


1階平面図 S=1/200

凡例
 防火区画壁を示す。


注) PB間、配管長1.2m以上は振れ止めを設けること。
 配管支持用吊りボルトはSUSとする。
 作業用仮設: 自走式リフト(3m)2台
 A型バリケード(40m)移動作業時転用

工事名	北長瀬未来ふれあい総合公園立体駐車場電気設備改修工事		No.	E-09	
図面名	構内線路設備改修 1階平面図	縮尺	A1:1/200-1/100 A3:1/400-1/200	11	
岡山市 都市整備局 住宅・建築部 公共建築課			担当者	承認	検図
課長	課長補佐	係長	課員	承認	検図
令和8年6月			承認	検図	製図

テイクシステム
 代表者 福家 達男
 〒701-0143 岡山市北区白石6番地1
 TEL (086) 214-4311
 FAX (086) 214-4312

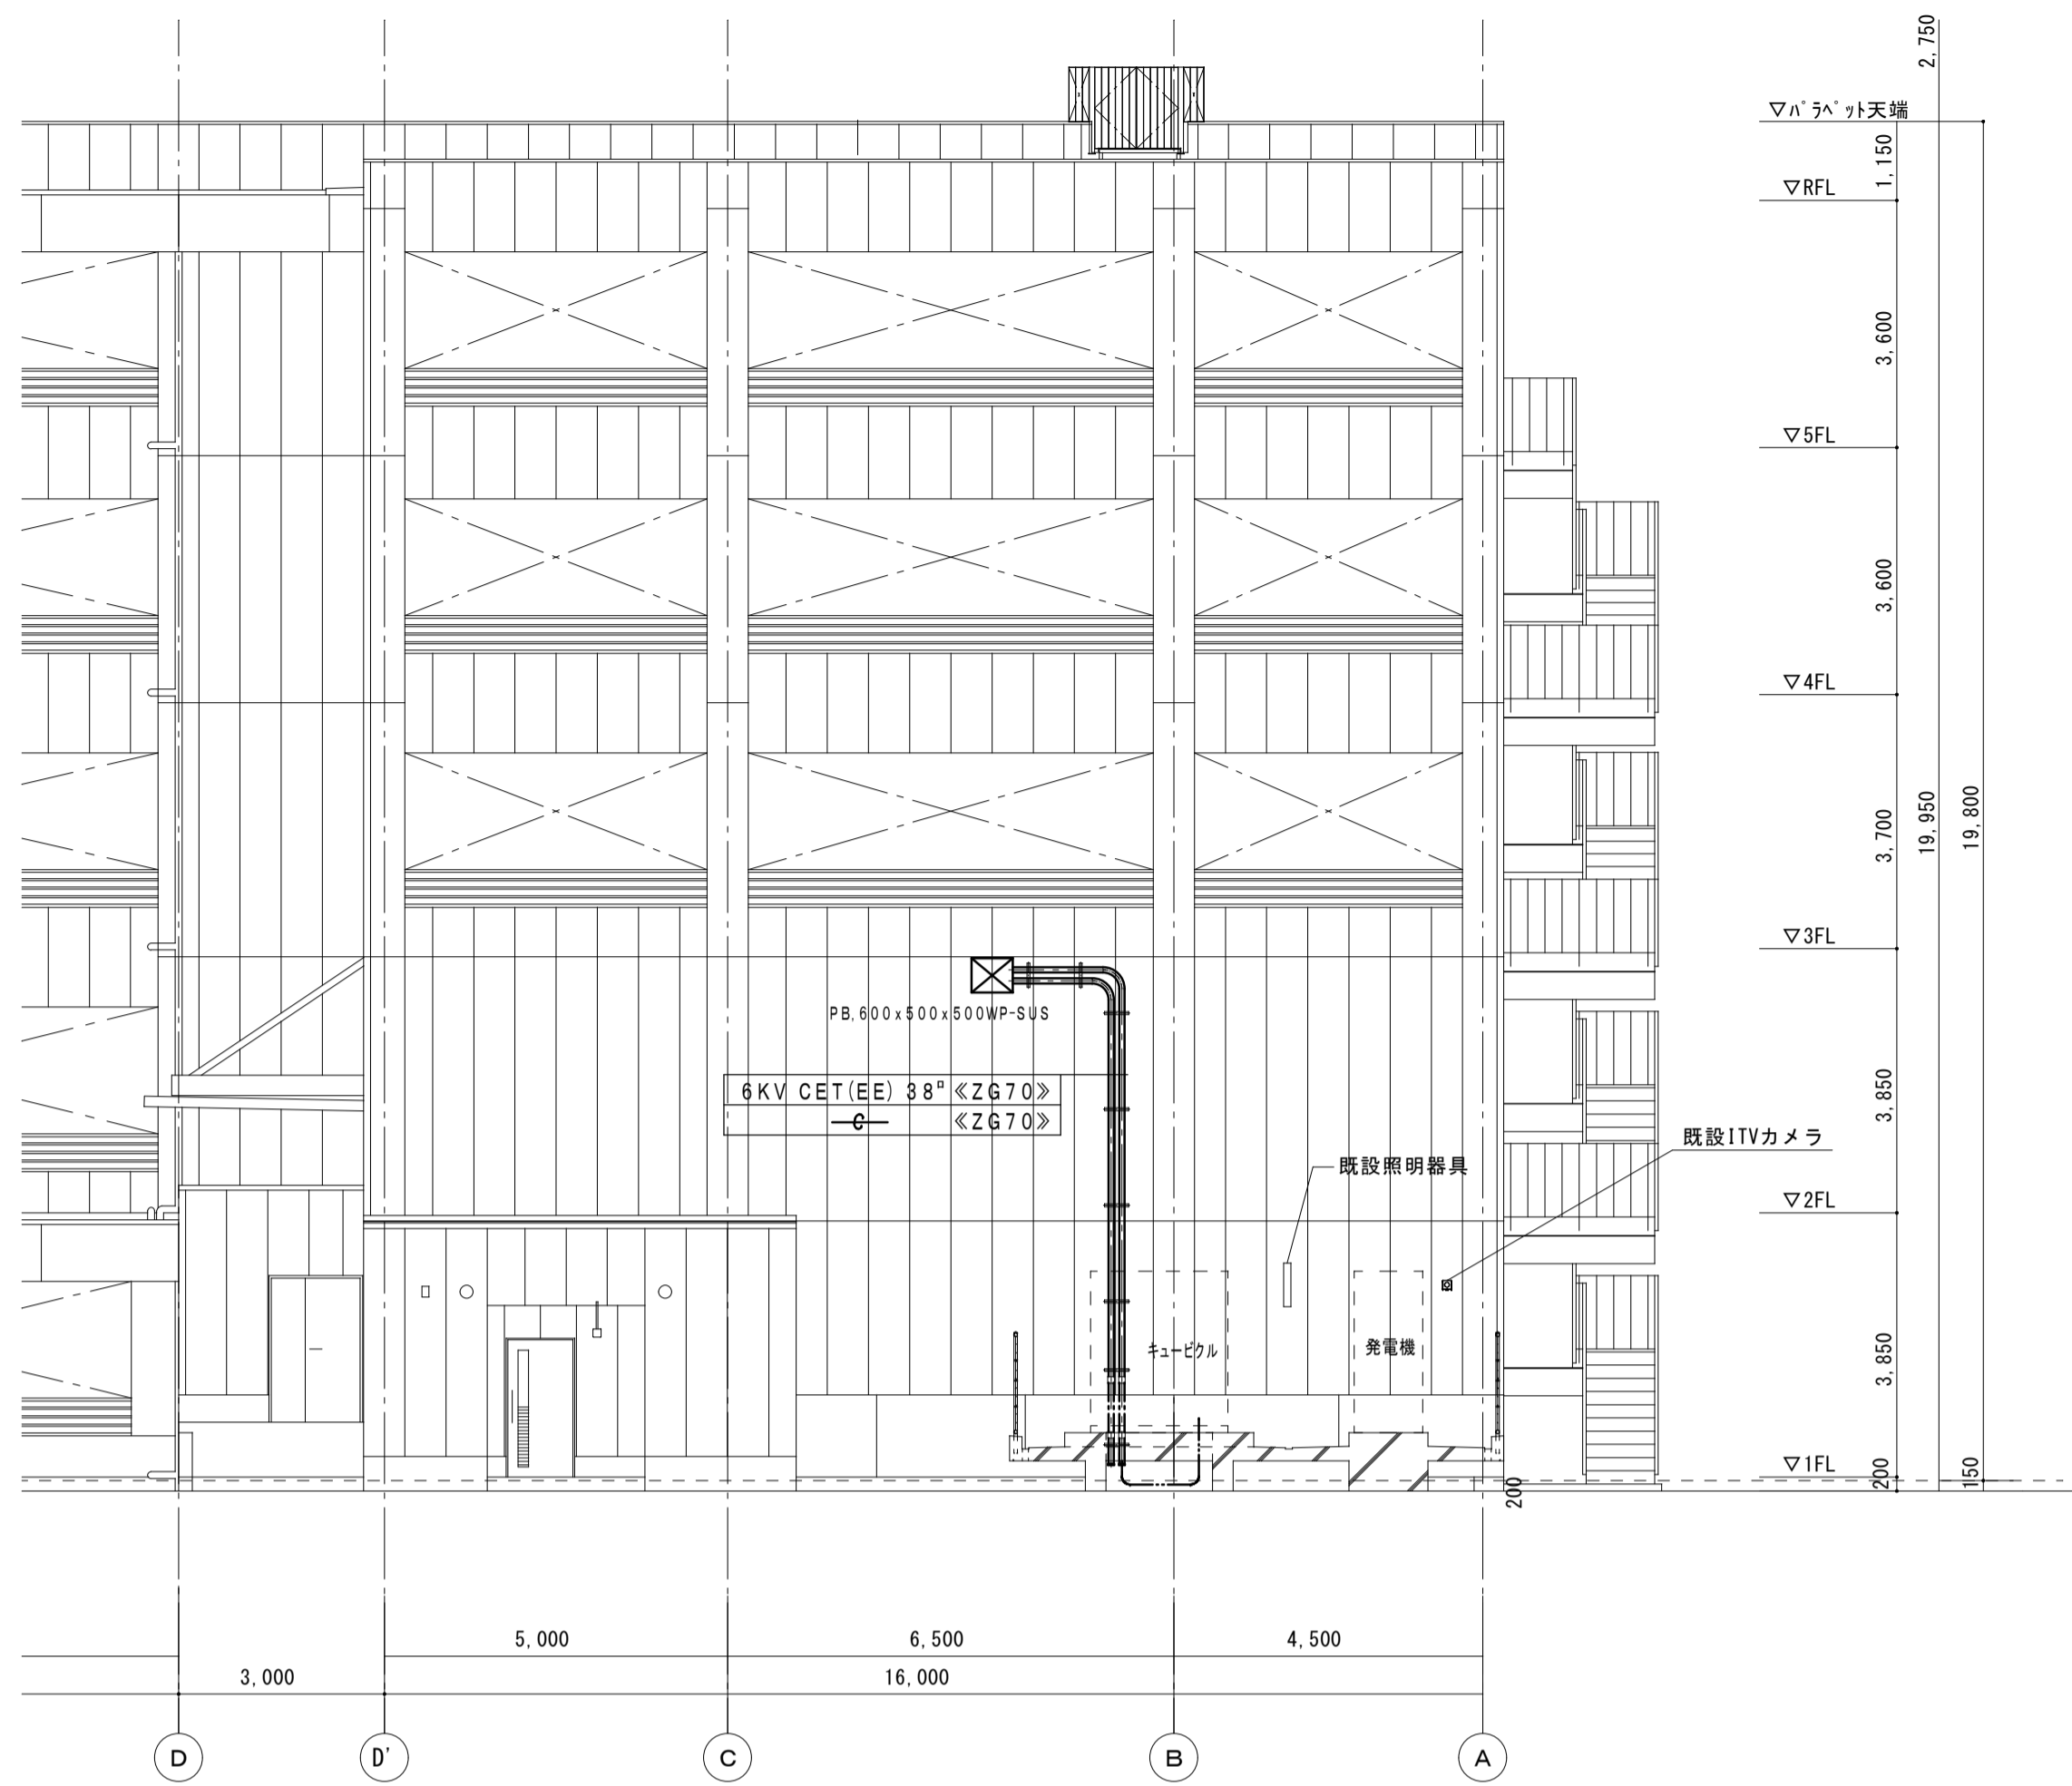

西立面図 S=1/100

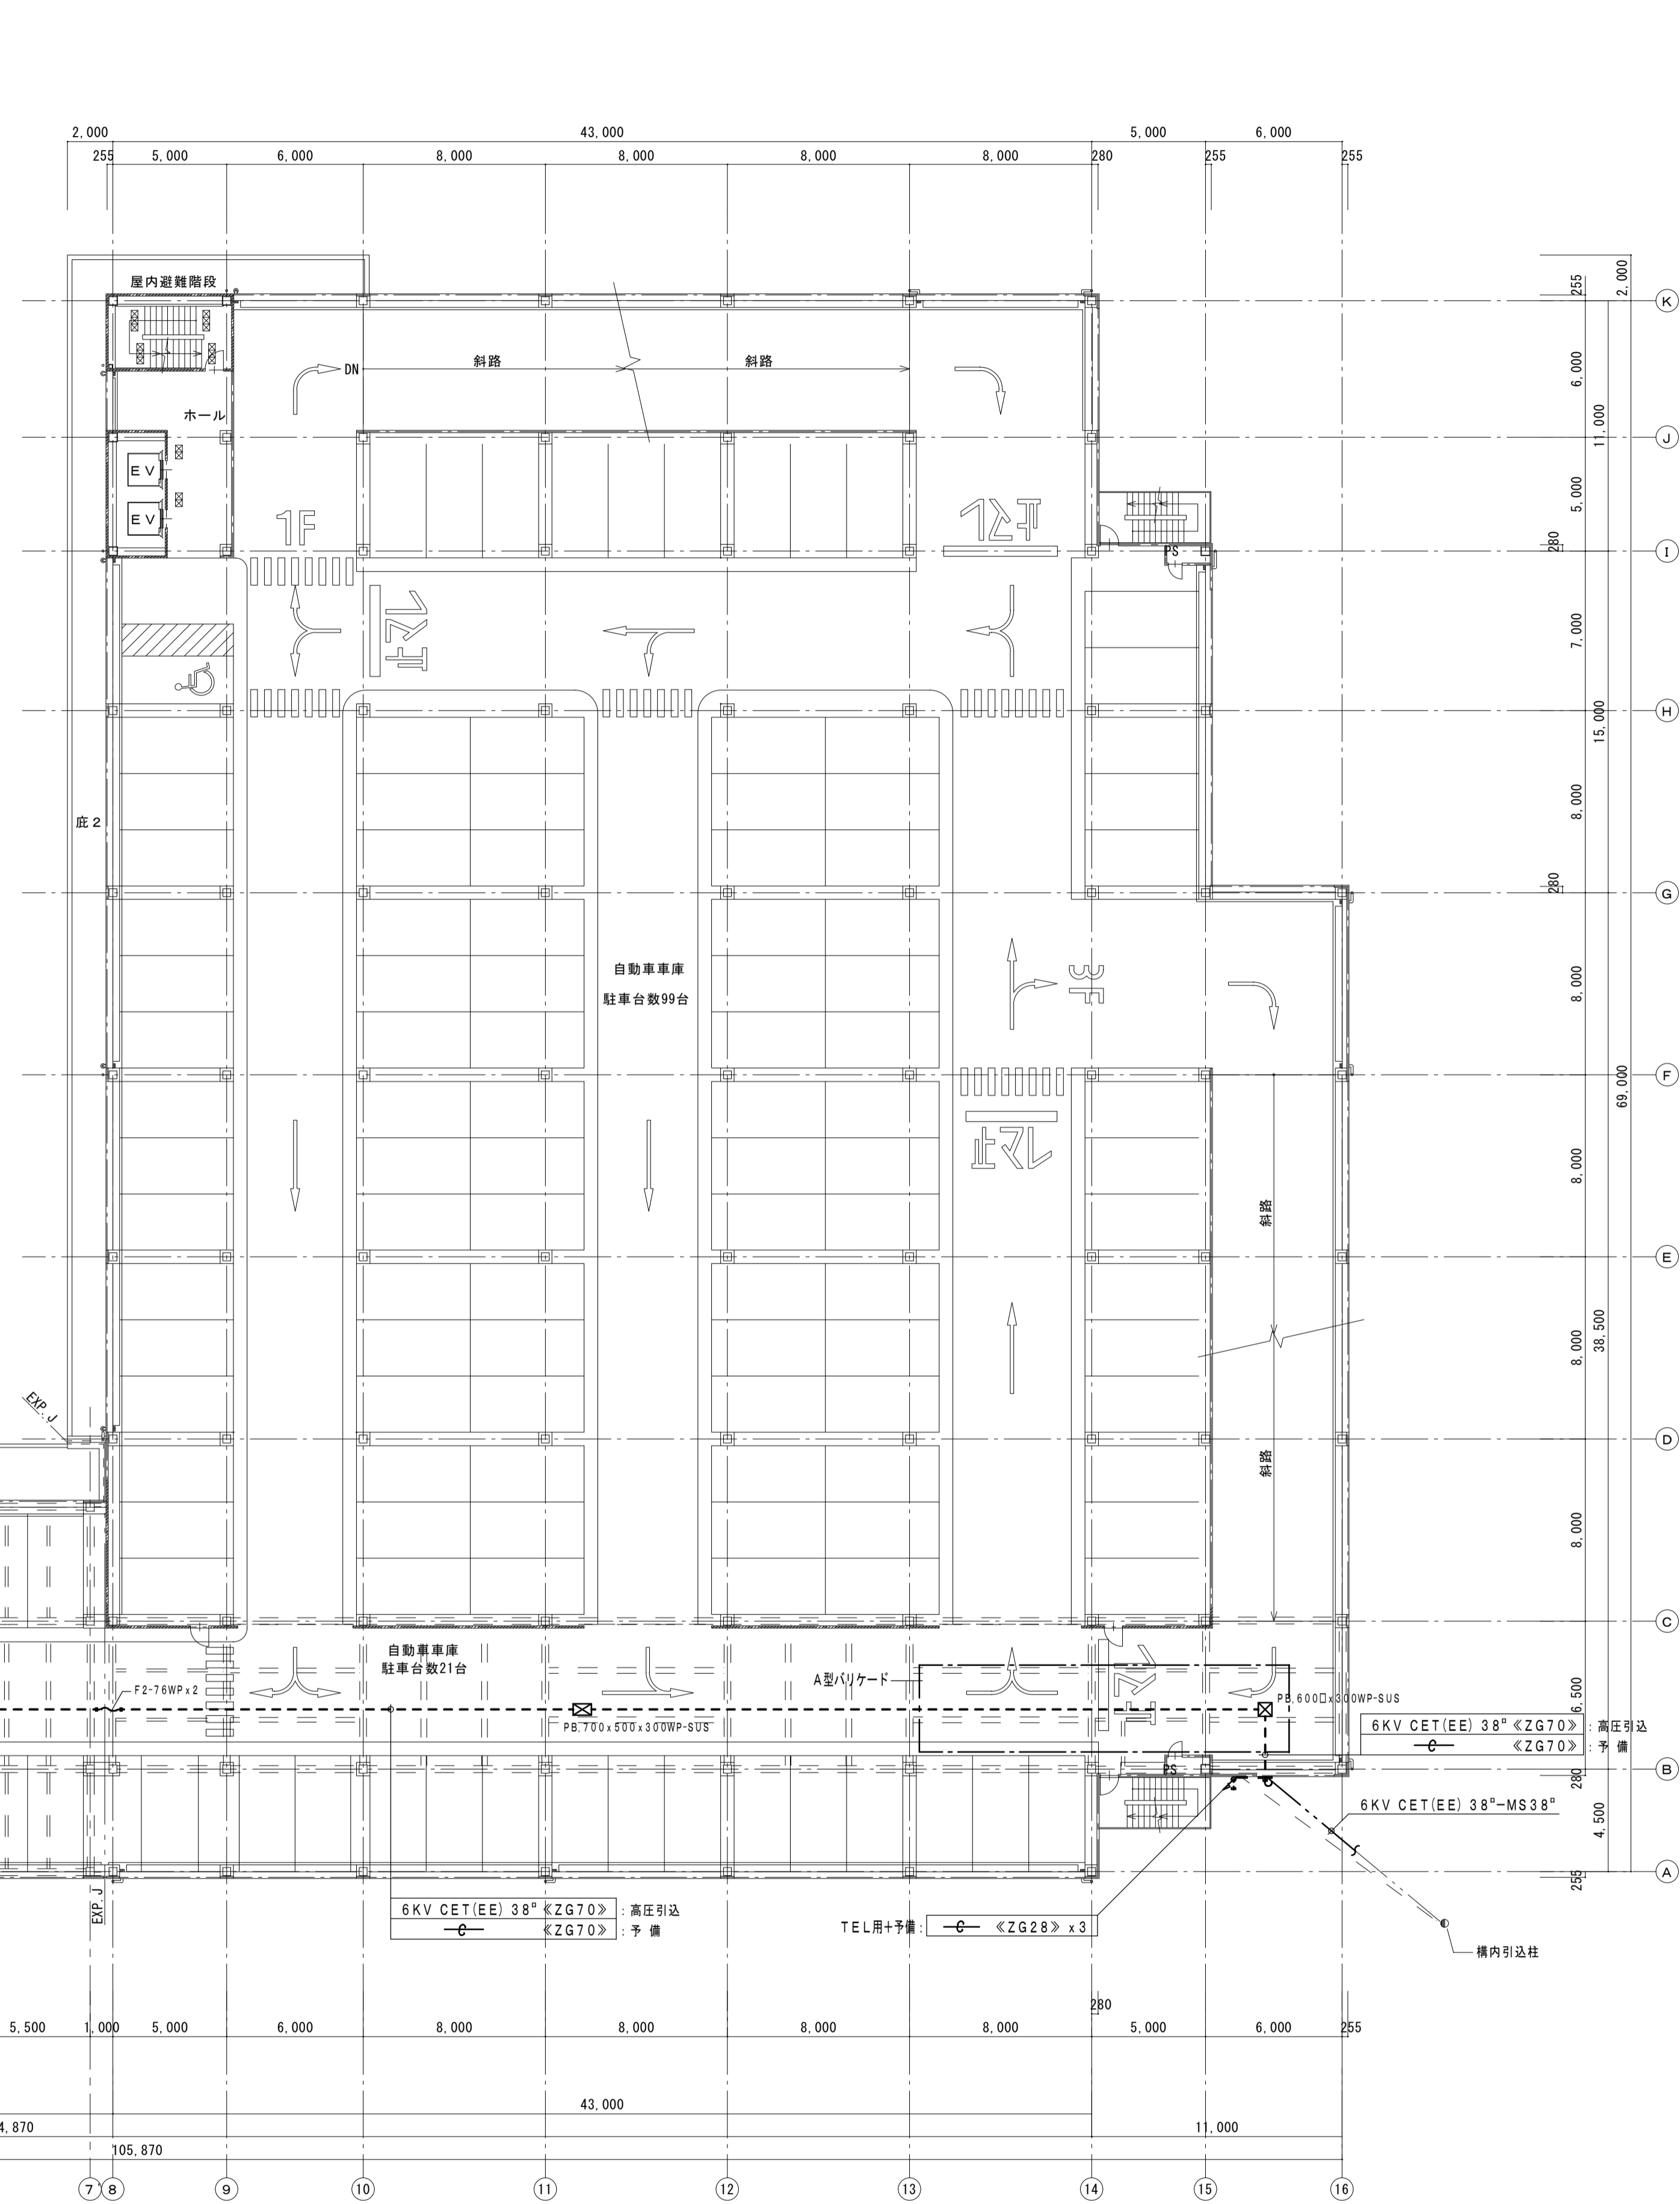


2階平面図 S=1/200

凡例
 防火区画壁を示す。


注) PB間、配管長12m以上は振れ止めを設けること。
 配管支持用吊りボルトはSUSとする。
 作業用仮設: 自走式リフト(3m)2台
 A型バリエード(4.0m)移動作業時転用

注) 露出配管には適切にボンディングを行うこと。

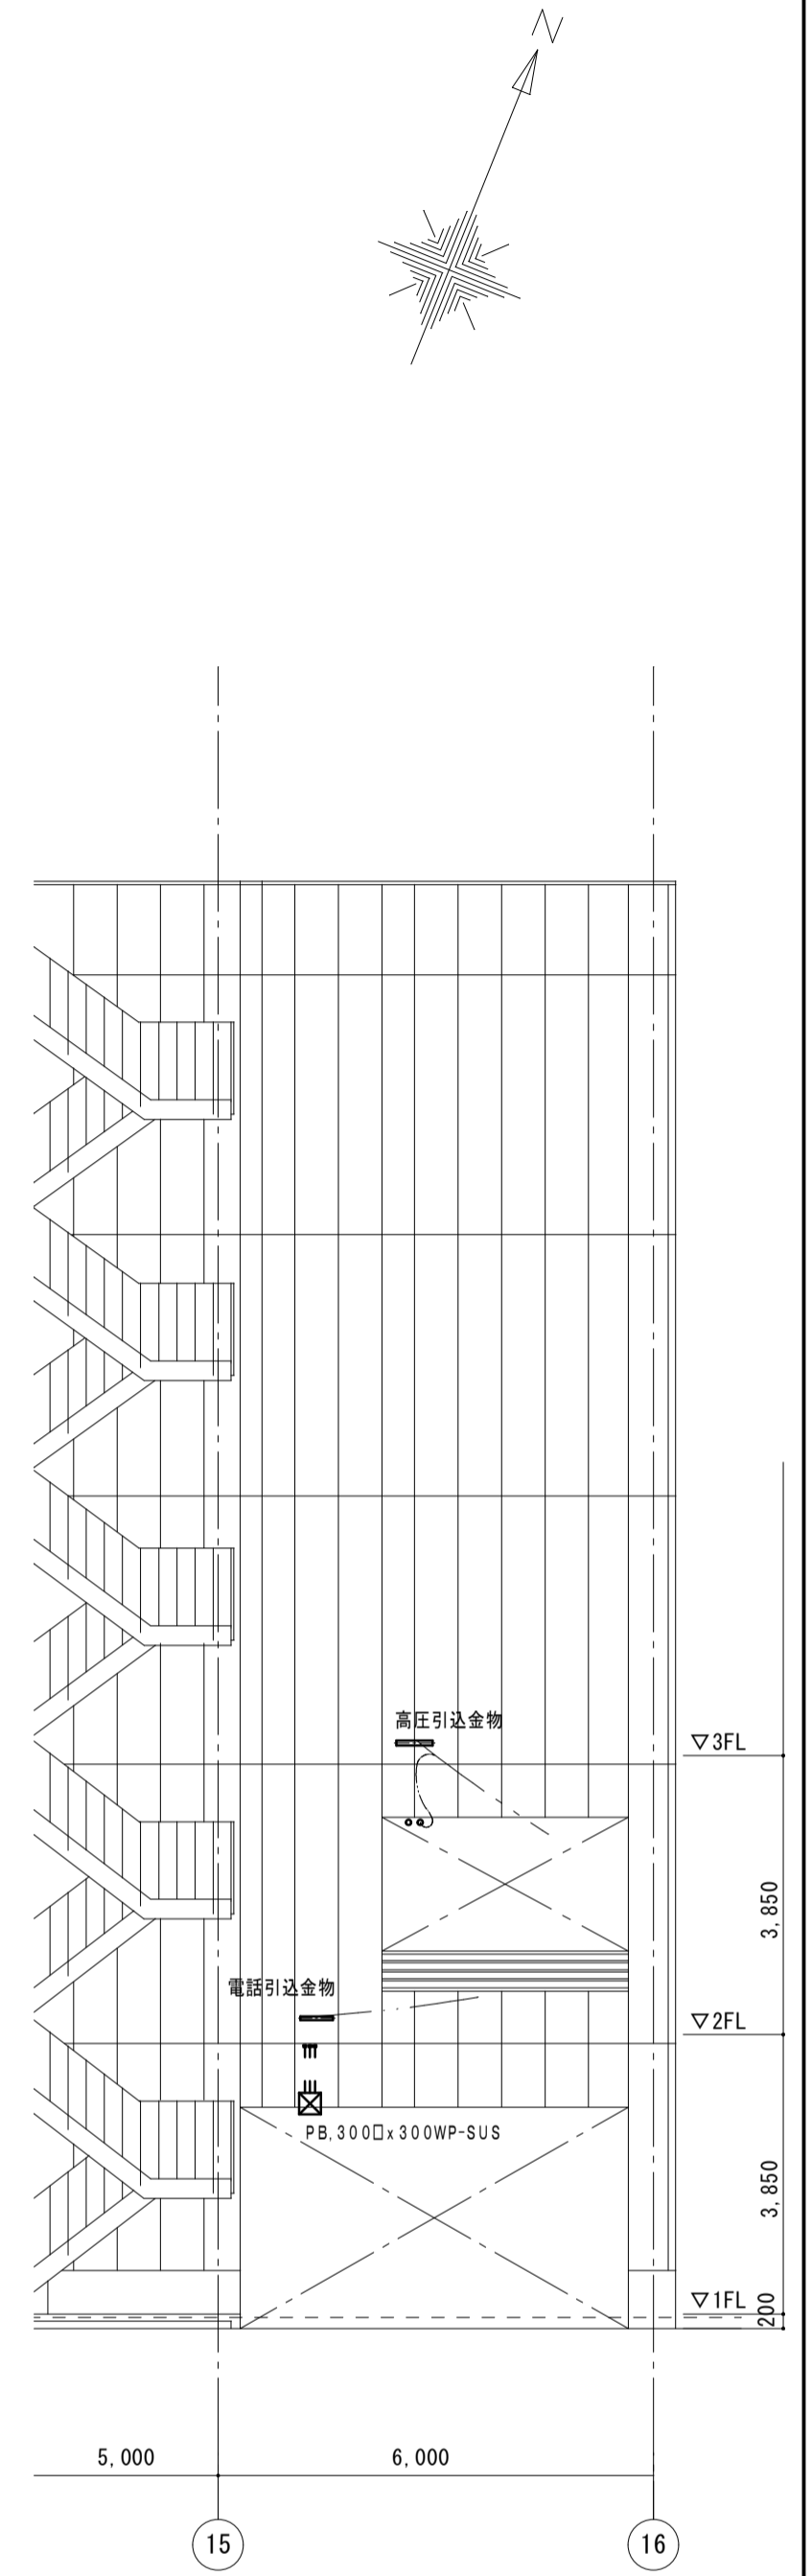

南立面図 S=1/100

工事名	北長瀬未来ふれあい総合公園立駐車庫電気設備改修工事			No.	E-10	テイクシステム 代表者 福家 達男 〒701-0143 岡山市北区白石6番地1 TEL (086) 214-4311 FAX (086) 214-4312
図面名	構内線路設備改修 2階平面図	縮尺	A1:1/200-1/100 A3:1/400-1/200	担当者	11	
岡山市 都市整備局 住宅・建築部 公共建築課				承認		製図
課長	課長補佐	係長	課員	承認		
				承認		

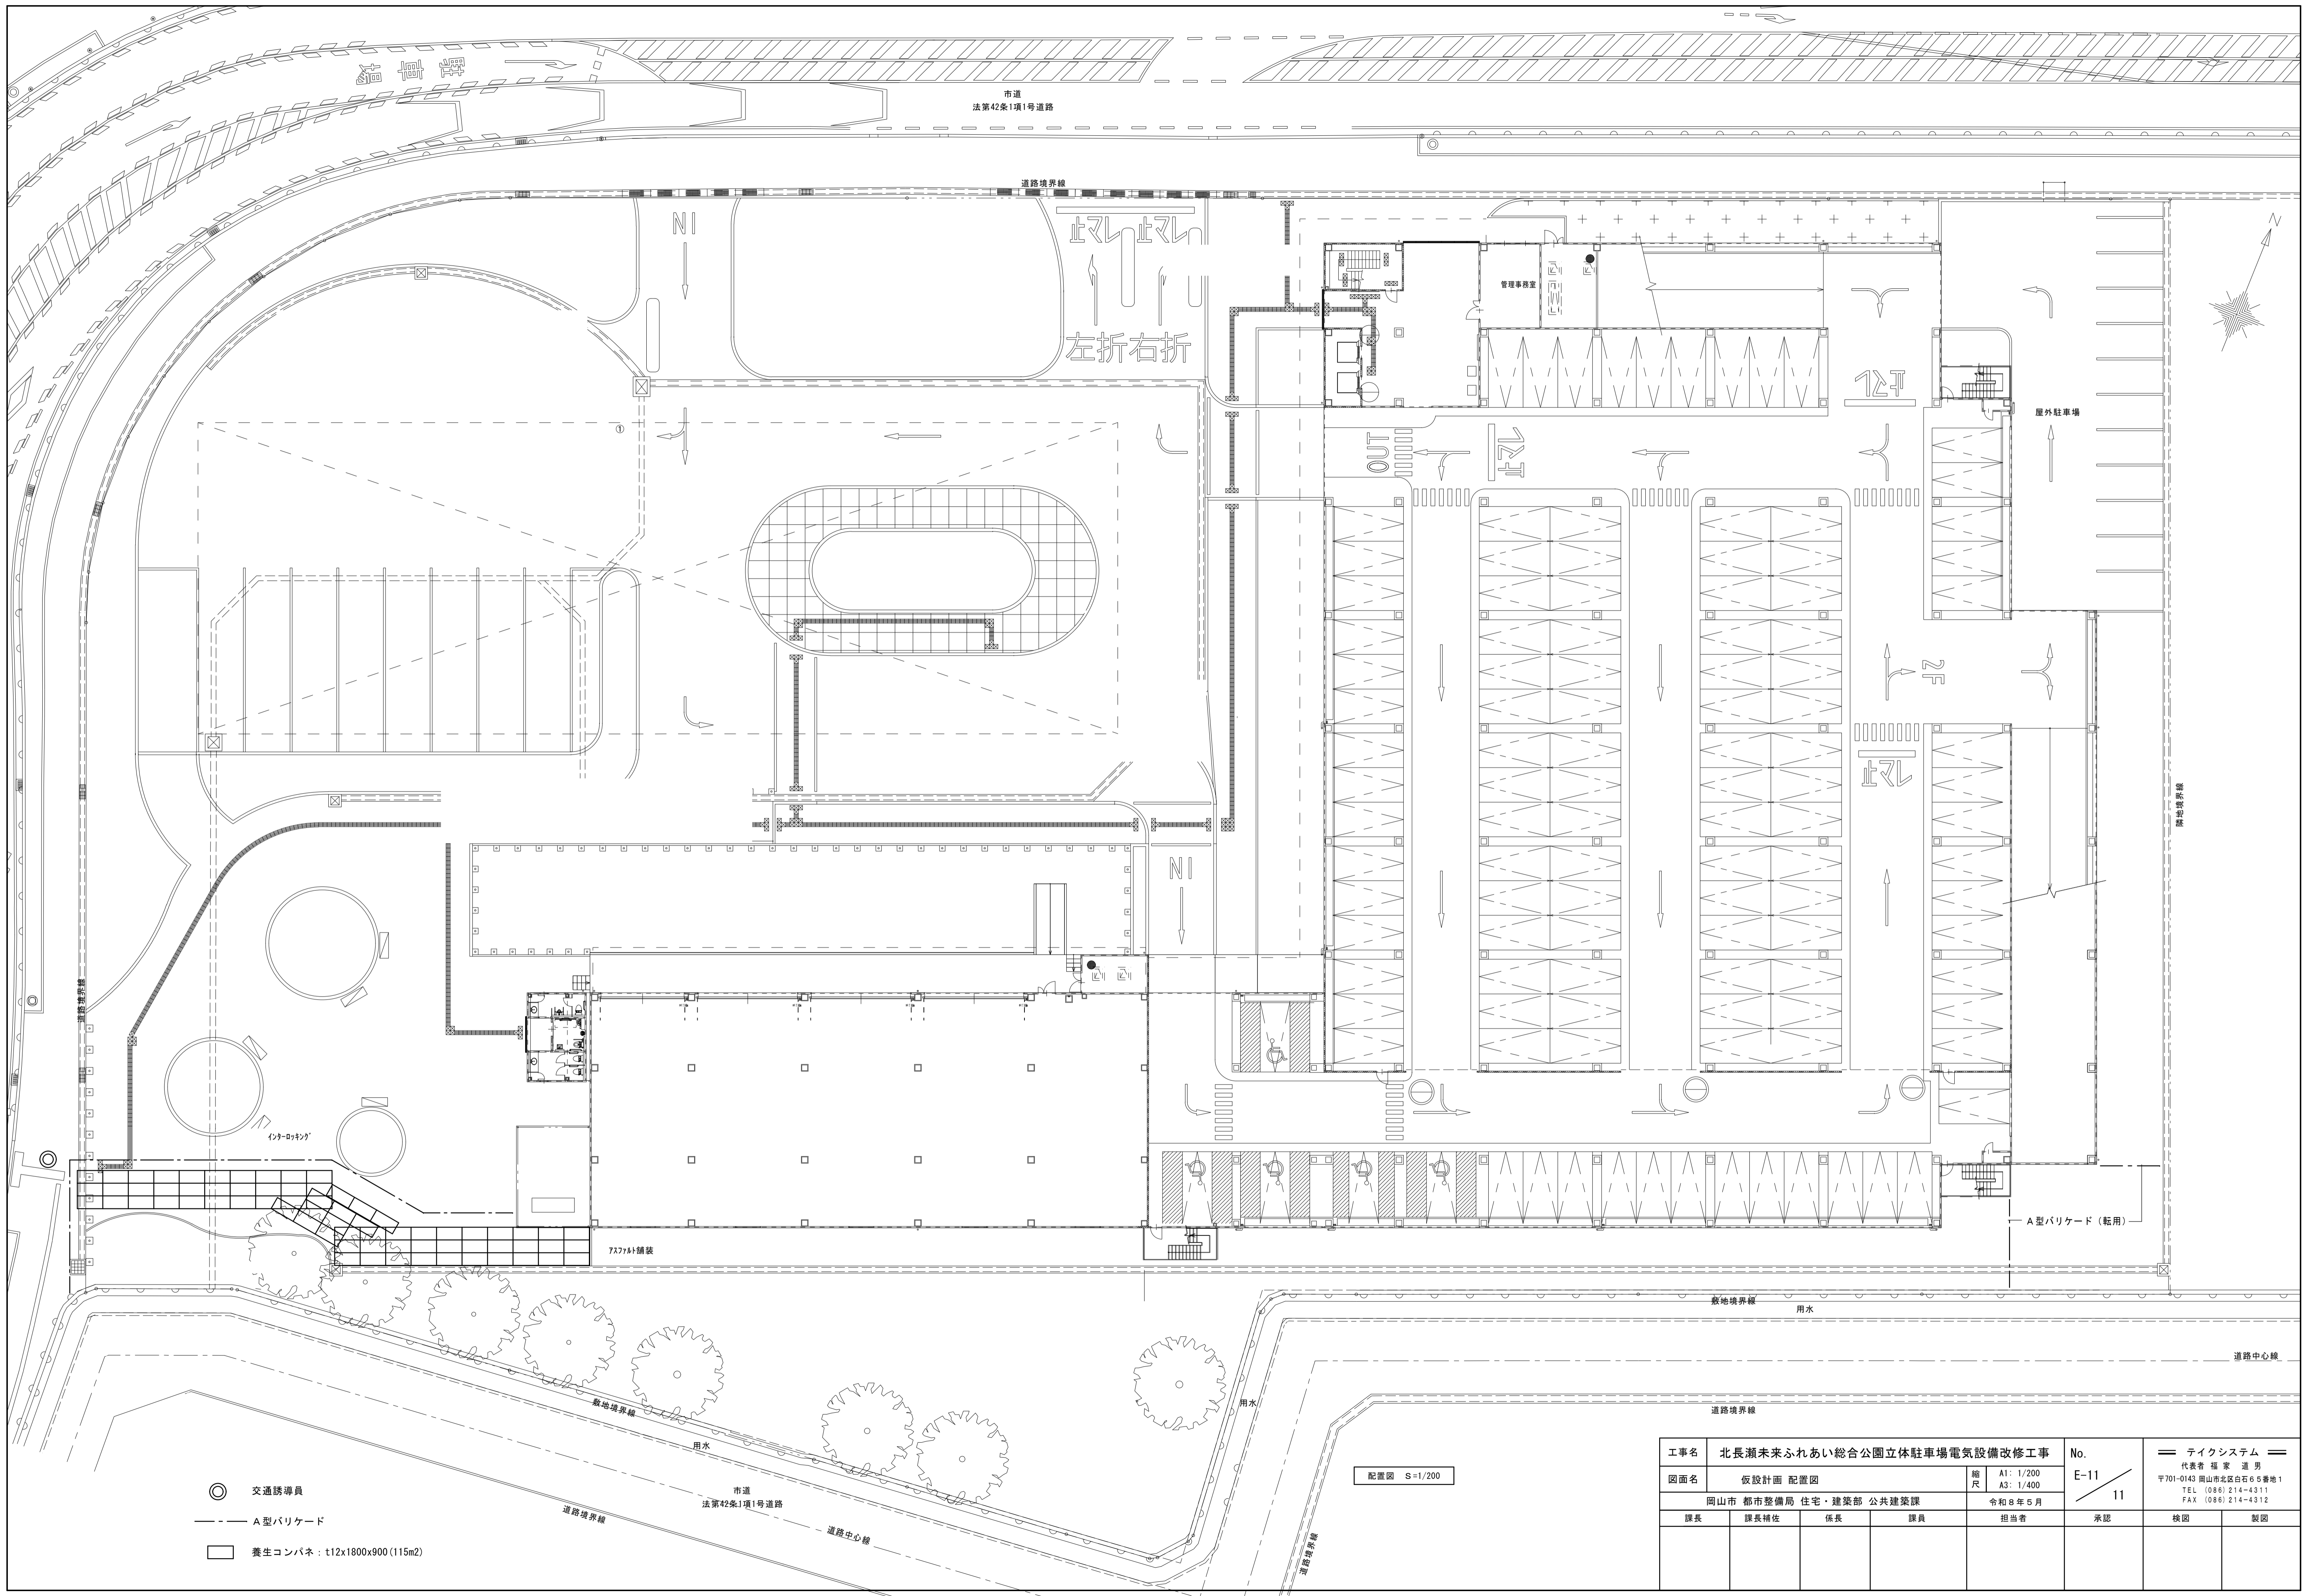

- ◎ 交通誘導員
- A型バリケード
- 養生コンパネ : t12x1800x900 (115m2)

配置図 S=1/200

工事名 北長瀬未来ふれあい総合公園立体駐車場電気設備改修工事				No. E-11 / 11		テイクシステム 代表者 稲家 道男 〒701-0143 岡山市北区白石6-5番地1 TEL (086) 214-4311 FAX (086) 214-4312	
図面名 仮設計画 配置図				縮尺 A1: 1/200 A3: 1/400		承認	
岡山市 都市整備局 住宅・建築部 公共建築課				令和8年5月		検図	
課長	課長補佐	係長	課員	担当者	承認	検図	製図