平 面 図

施工延長 L=307.5m　切削ｵｰﾊﾞｰﾚｲ工 A=2270m2　舗装打換え工(取合道路) A=16m2　　区画線工 一式

No.15+5.0
No.15
No.14
No.13
No.12
No.11
No.10
No.9
No.8
No.7
No.6
No.5
No.4
No.3
No.2
No.1
No.0
No.0-2.5


取合道路

工　事　名	県道川入嵯井線舗装工事
位　　置	岡山市北区白石東新町地内
図面種別	平面図
施工年度	令和８年度
縮　　尺	S=1:1000 (A3)
発　注　者	岡山市北区役所地域整備課
図面番号	1/2

標準断面図・舗装構成

標準断面図

S=1:100

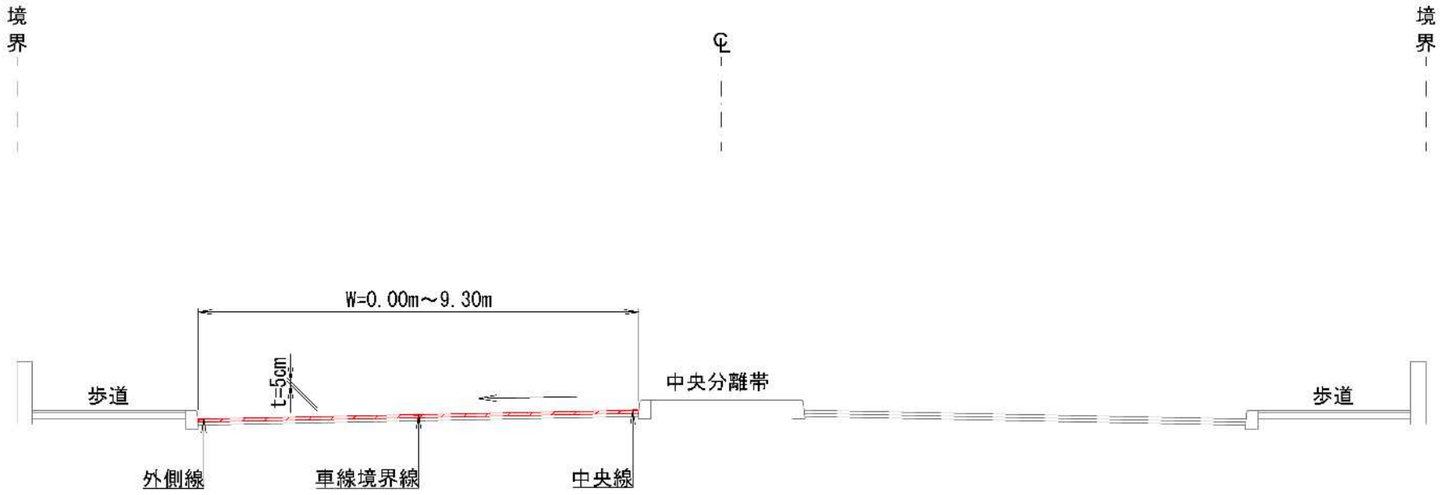


舗装構成


S=1:10

切削オーバーレイ工

切削工

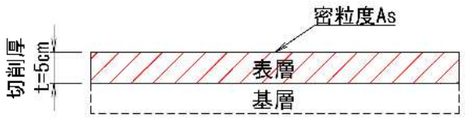


オーバーレイ工

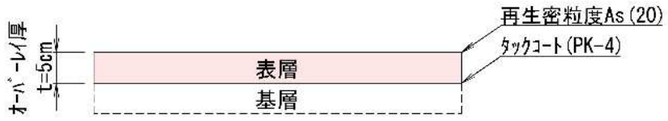


舗装打換え工

舗装版破砕

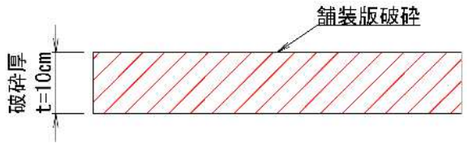

舗装工

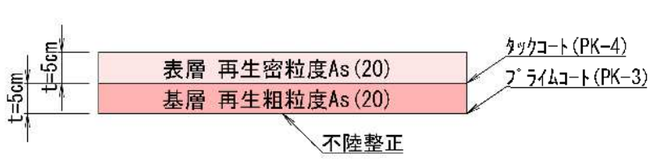

工事名	県道川入嶽井線舗装工事
位置	岡山市北区白石東新町地内
図面種別	標準断面図・舗装構成
施工年度	令和8年度
縮尺	図示(A3)
発注者	岡山市北区役所地域整備課
図面番号	2/2