造山古墳後円部平面図　S=1/500

盛土工（墳丘法面保護工）
盛土工(砕石ズリ)　V=74m3
トリグリッド敷設　A=194m2

墳丘内仮設道（既設）
W=4.0m

No.1
No.1-9.21
No.2
No.3
No.4
No.5
No.6
No.7
No.8
No.8+6.43

墳丘内仮設道（既設）
退避スペース

墳丘内仮設道（既設）
W=4.0m


敷鉄板設置・撤去　N＝56枚
1524×3048×22
敷鉄板間仮舗装　A＝5㎡
（道路占用許可済）

仮舗装　A＝51㎡

敷鉄板設置・撤去　N＝42枚
1524×3048×22

岡山市教育委員会文化財課	
工事名	史跡造山古墳歴史的環境整備工事
路線名	
工事ヶ所	岡山市北区新庄下地内
図面種類	全体平面図
縮尺	A1：S=1/500 A3：S=1/1,000
図面番号	全４葉中　第１号

仮設進入路平面図　　S=1：100

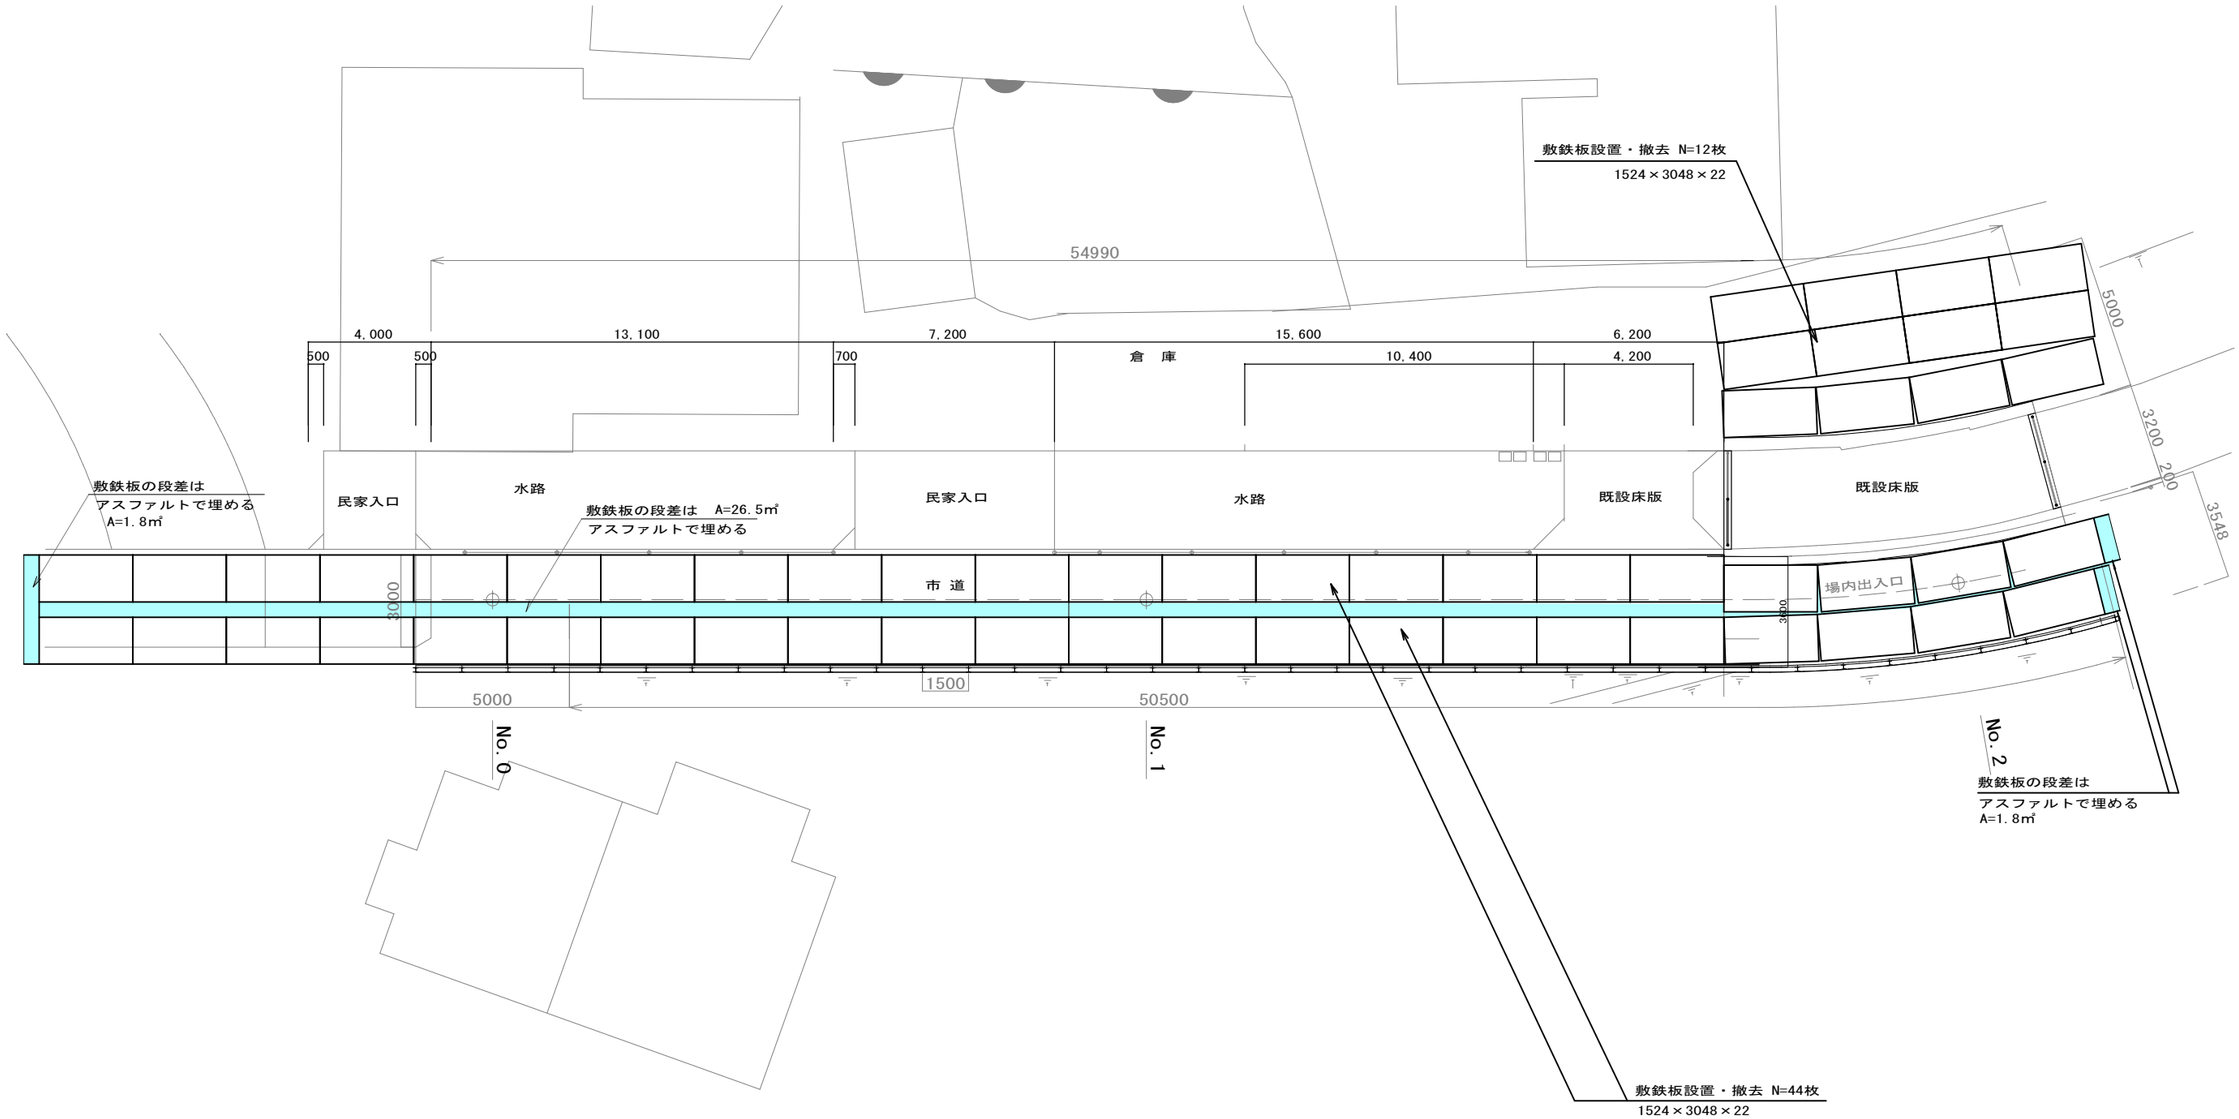


※市道の敷鉄板の下にt=5㎜ゴムマット敷設とする

岡山市教育委員会文化財課	
工 事 名	史跡造山古墳歴史的環境整備工事
路 線 名	
工事ヶ所	岡山市北区新庄下地内
図面種類	仮設進入路平面図
縮　　尺	A1：S=1/100 A3：S=1/200
図面番号	全４葉中　第２号

横断図

No. 2


GL=7.37

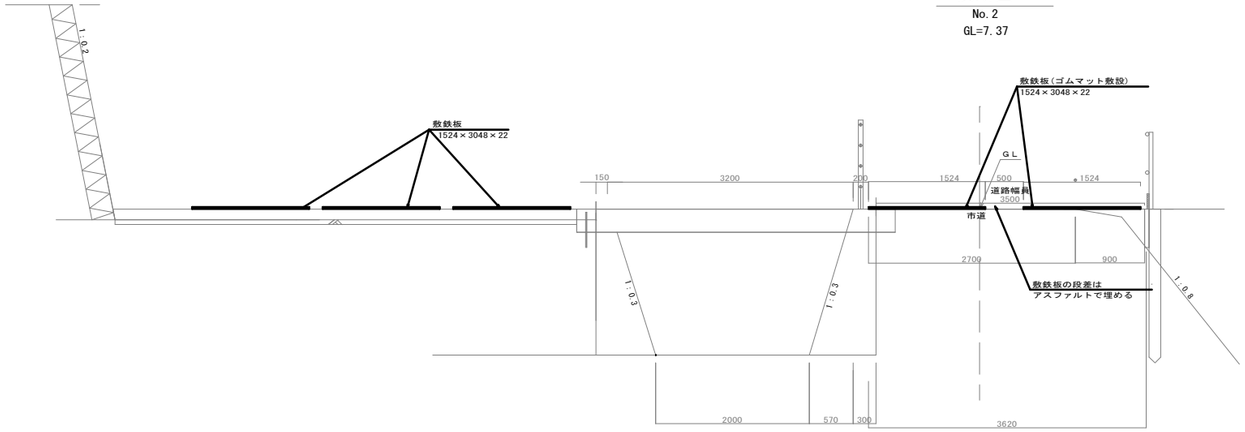

横断図

No. 1


GL=7.40

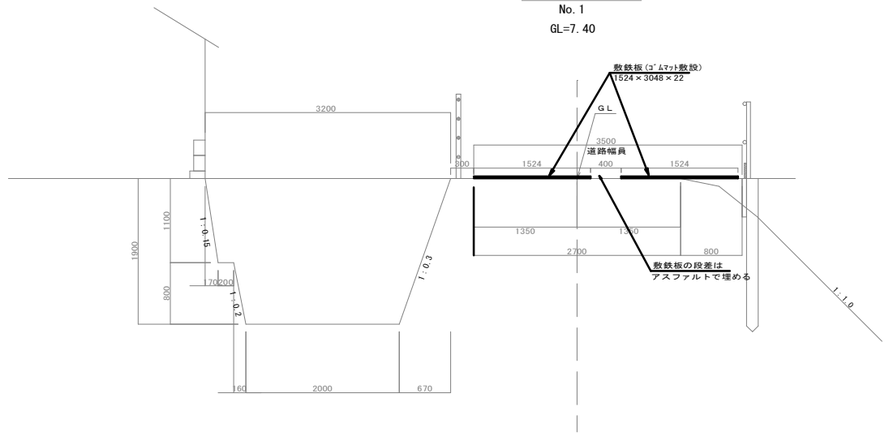


横断図

No. 0


GL=7.43

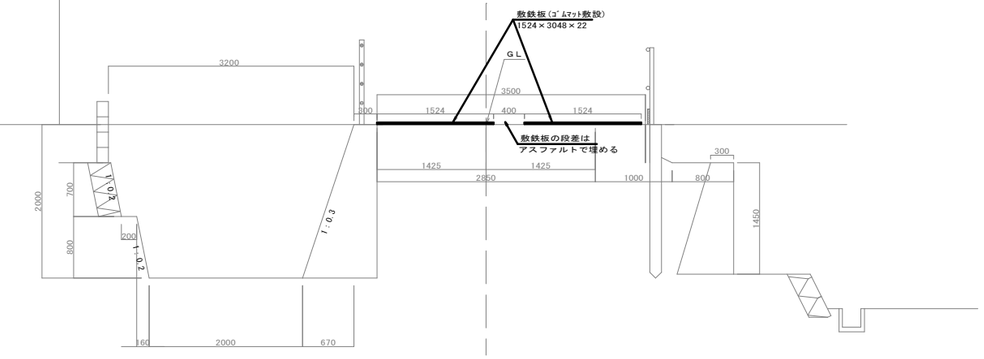

岡山市教育委員会文化財課	
工事名	史跡造山古墳歴史的環境整備工事
路線名	
工事ヶ所	岡山市北区新庄下地内
図面種類	仮設進入路横断図
縮尺	A1:S=1/40 A3:S=1/80
図面番号	全４葉中　第３号

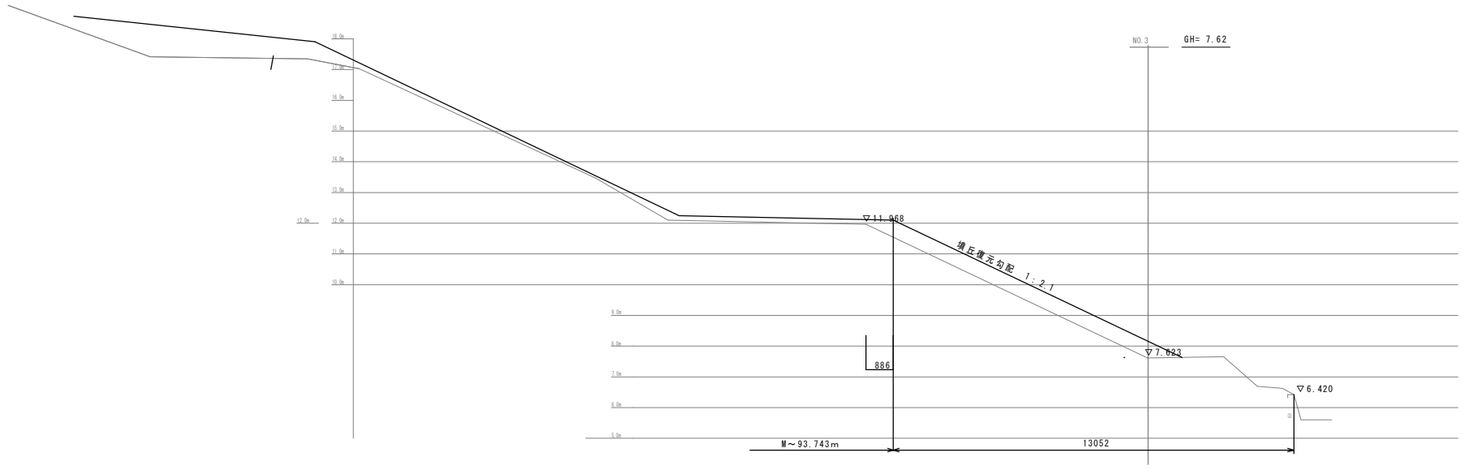


NO.3

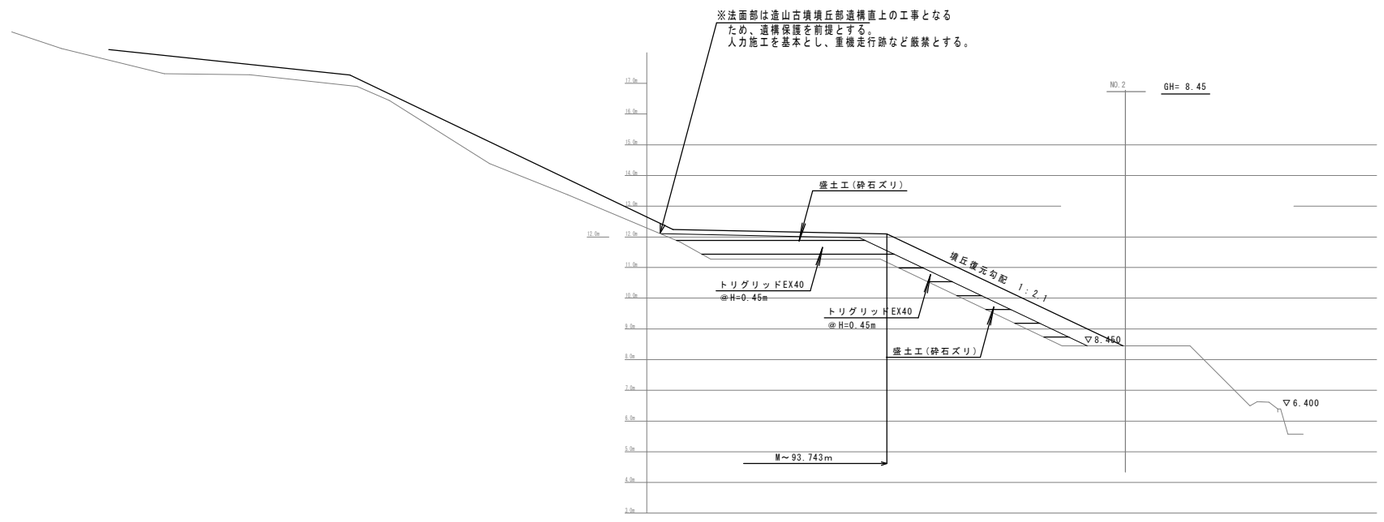

数量表 NO.2

盛土工(砕石ズリ)	7.0	m2
トリグリッドEX40	18.0	m

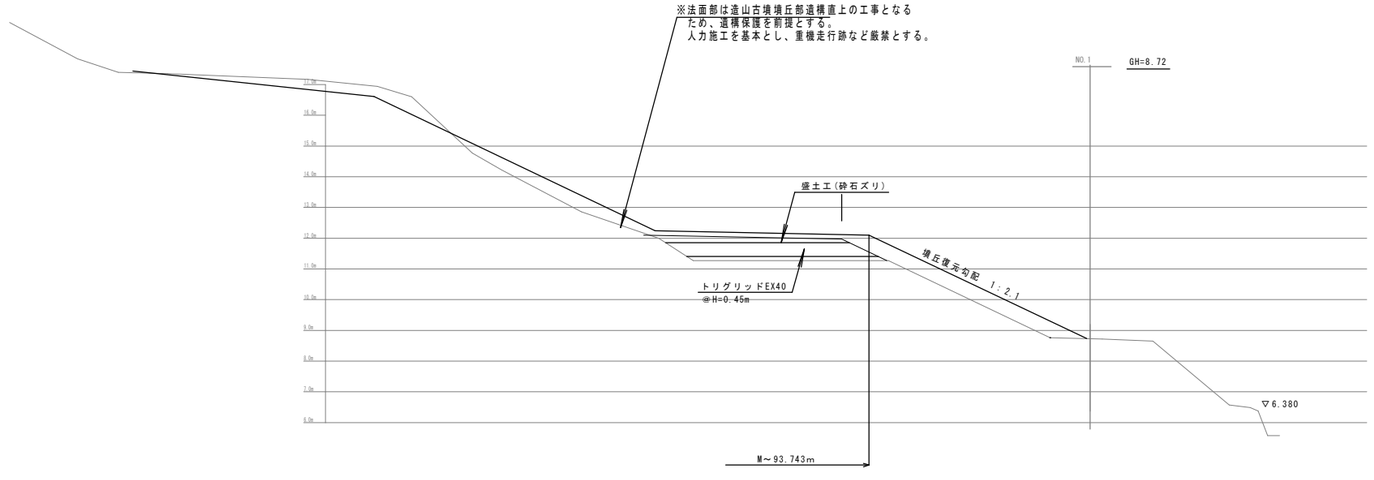

数量表 NO.1

盛土工(砕石ズリ)	5.0	m2
トリグリッドEX40	12	m

岡山市教育委員会文化財課	
工事名	史跡造山古墳歴史的環境整備工事
路線名	
工事ヶ所	岡山市北区新庄下地内
図面種類	墳丘横断図1
縮尺	A1:S=1/100 A3:S=1/200
図面番号	全４葉中 第４号