


４０８５７橋補修一般図

平面図　S=1:100

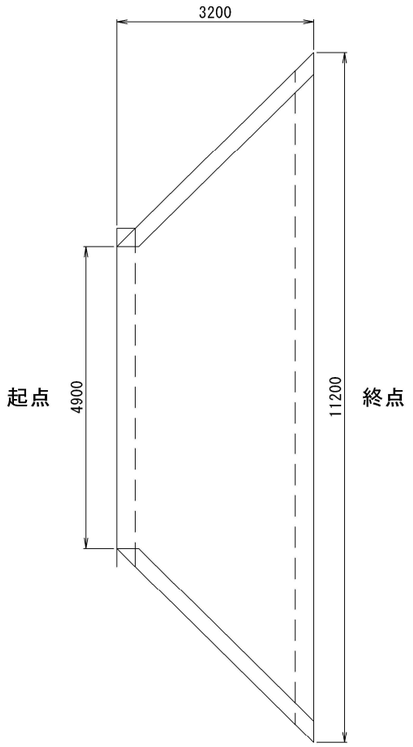


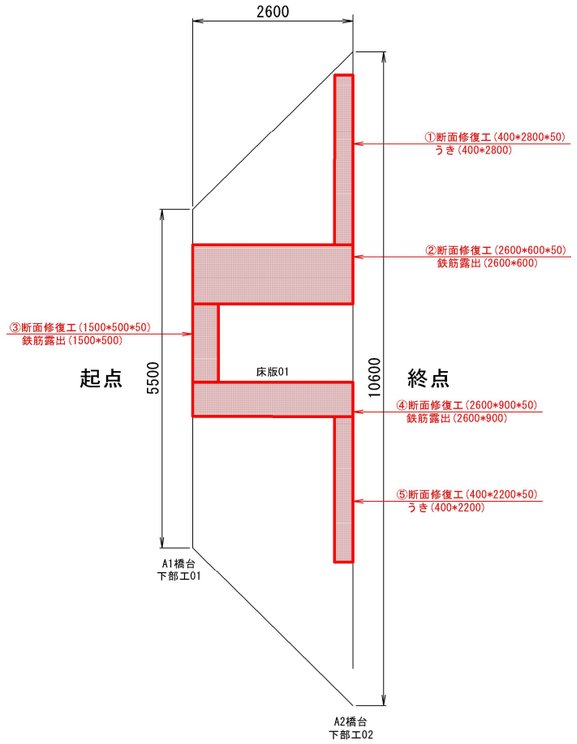

側面図　S=1:100

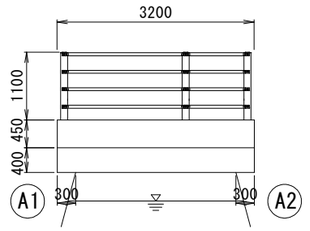


断面図

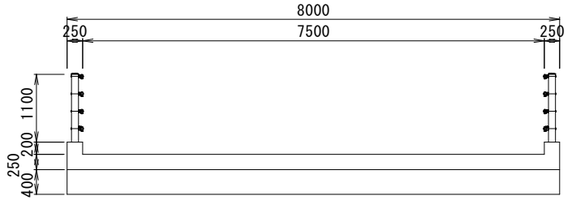


損傷項目	表　示
鉄筋露出	
番号　補修対策工　寸法(mm) 損傷　寸法(mm)	

※　うき箇所も補修範囲に含む。

断面修復工

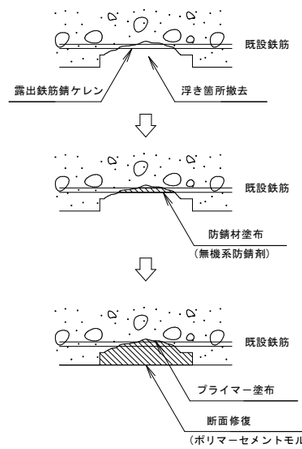

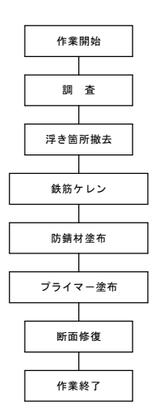

修復深さ　t=50mm


断面修復工数量表(鉄筋露出、うき)			
番号	横(m)　×　縦(m)	箇所	面積(m2)
①	0.400　×　2.800	1	1.120
②	2.600　×　0.600	1	1.560
③	1.500　×　0.500	1	0.750
④	2.600　×　0.900	1	2.340
⑤	0.400　×　2.200	1	0.880
	合計	5	6.650

※　各寸法については、工事に先立ち再計測を必ず実施し決定すること。
※　鉄筋周辺の不安定なコンクリート及びうき箇所は除去すること。
※　鉄筋が腐食している場合は、鉄筋の錆落とし・清掃及び防錆剤の塗布を行い、断面を修復すること。
※　鉄筋が破断している場合は、現場と同等の鉄筋で添え筋を行うこと。


工事名	市道福島32号線（40857橋）橋梁補修工事		
工　区			
位　置	岡山市南区福島二丁目地内		
図面名称	補修一般図		
縮尺	S=1:100	1	2
年月日	令和8年度		
岡山市南区役所　地域整備課			


４０８５７橋 仮設参考図

平面図 S=1:60

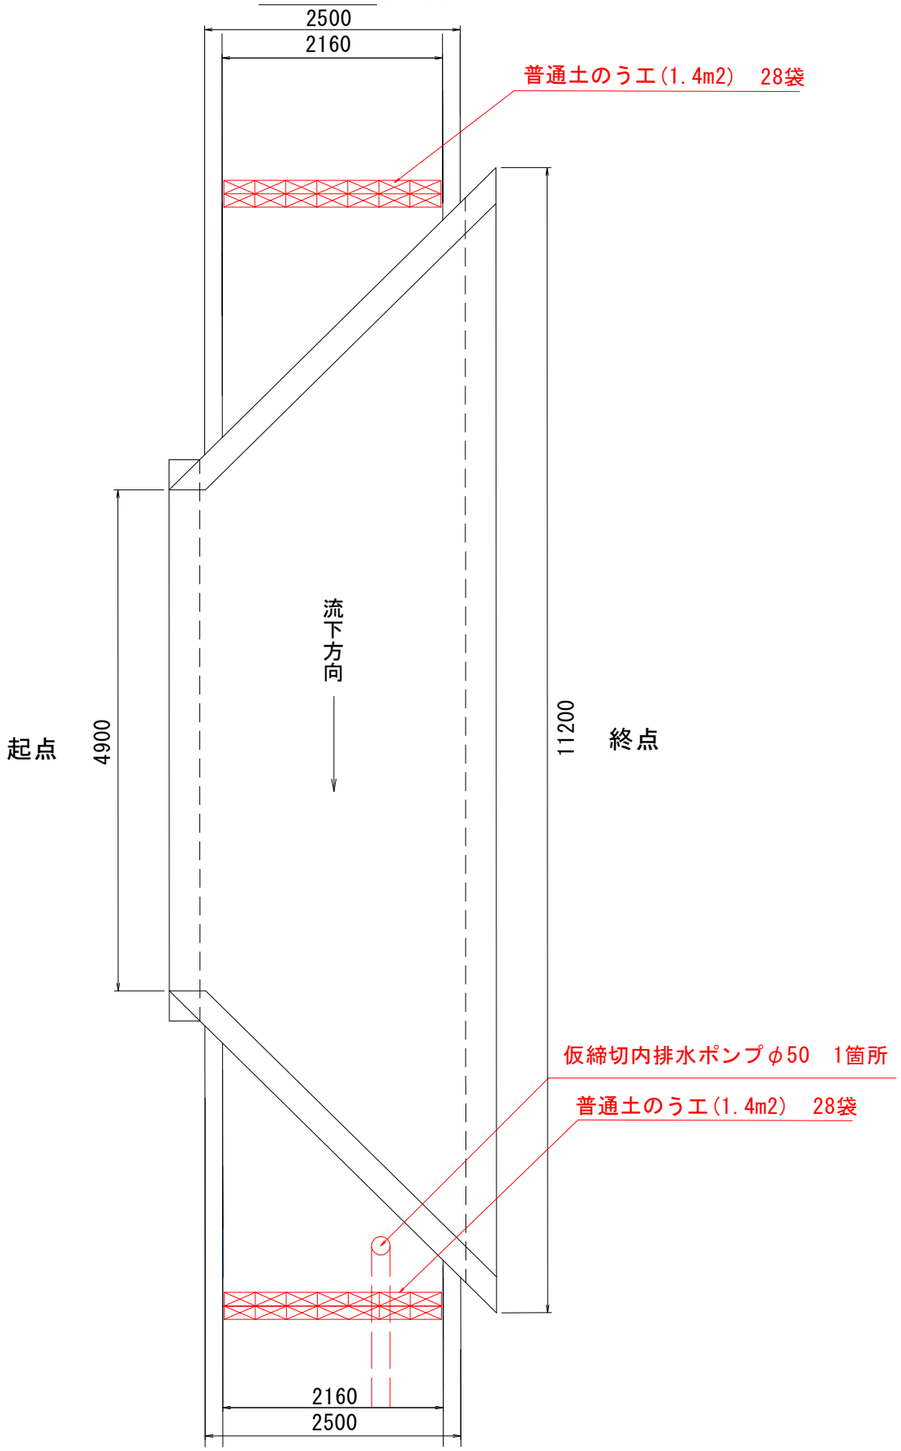

側面図 S=1:60

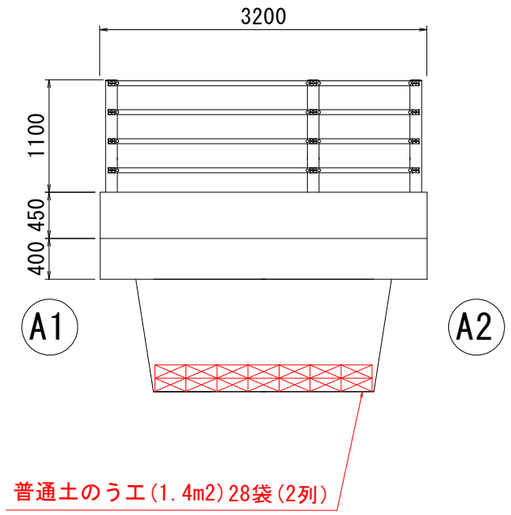

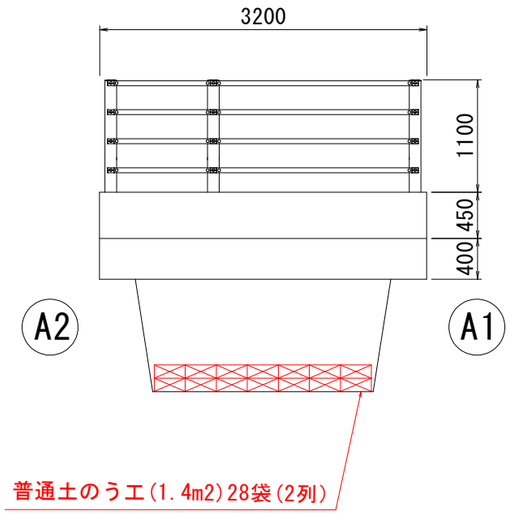

工種	種別	細別	規格	単位	数量	摘要
仮設工						
	土のう工					
		普通土のう工	小口並べ	袋	56	1.40m2×2箇所
	締切排水工					
		排水ポンプ		箇所	1	

※概略図面であるため、施工時水位により変更の可能性がある。

工事名	市道福島32号線（40857橋）橋梁補修工事		
工　区			
位　置	岡山市南区福島二丁目地内		
図面名称	仮設参考図		
縮尺	S=1:60	2	2
年月日	令和8年度		
岡山市南区役所　地域整備課			