
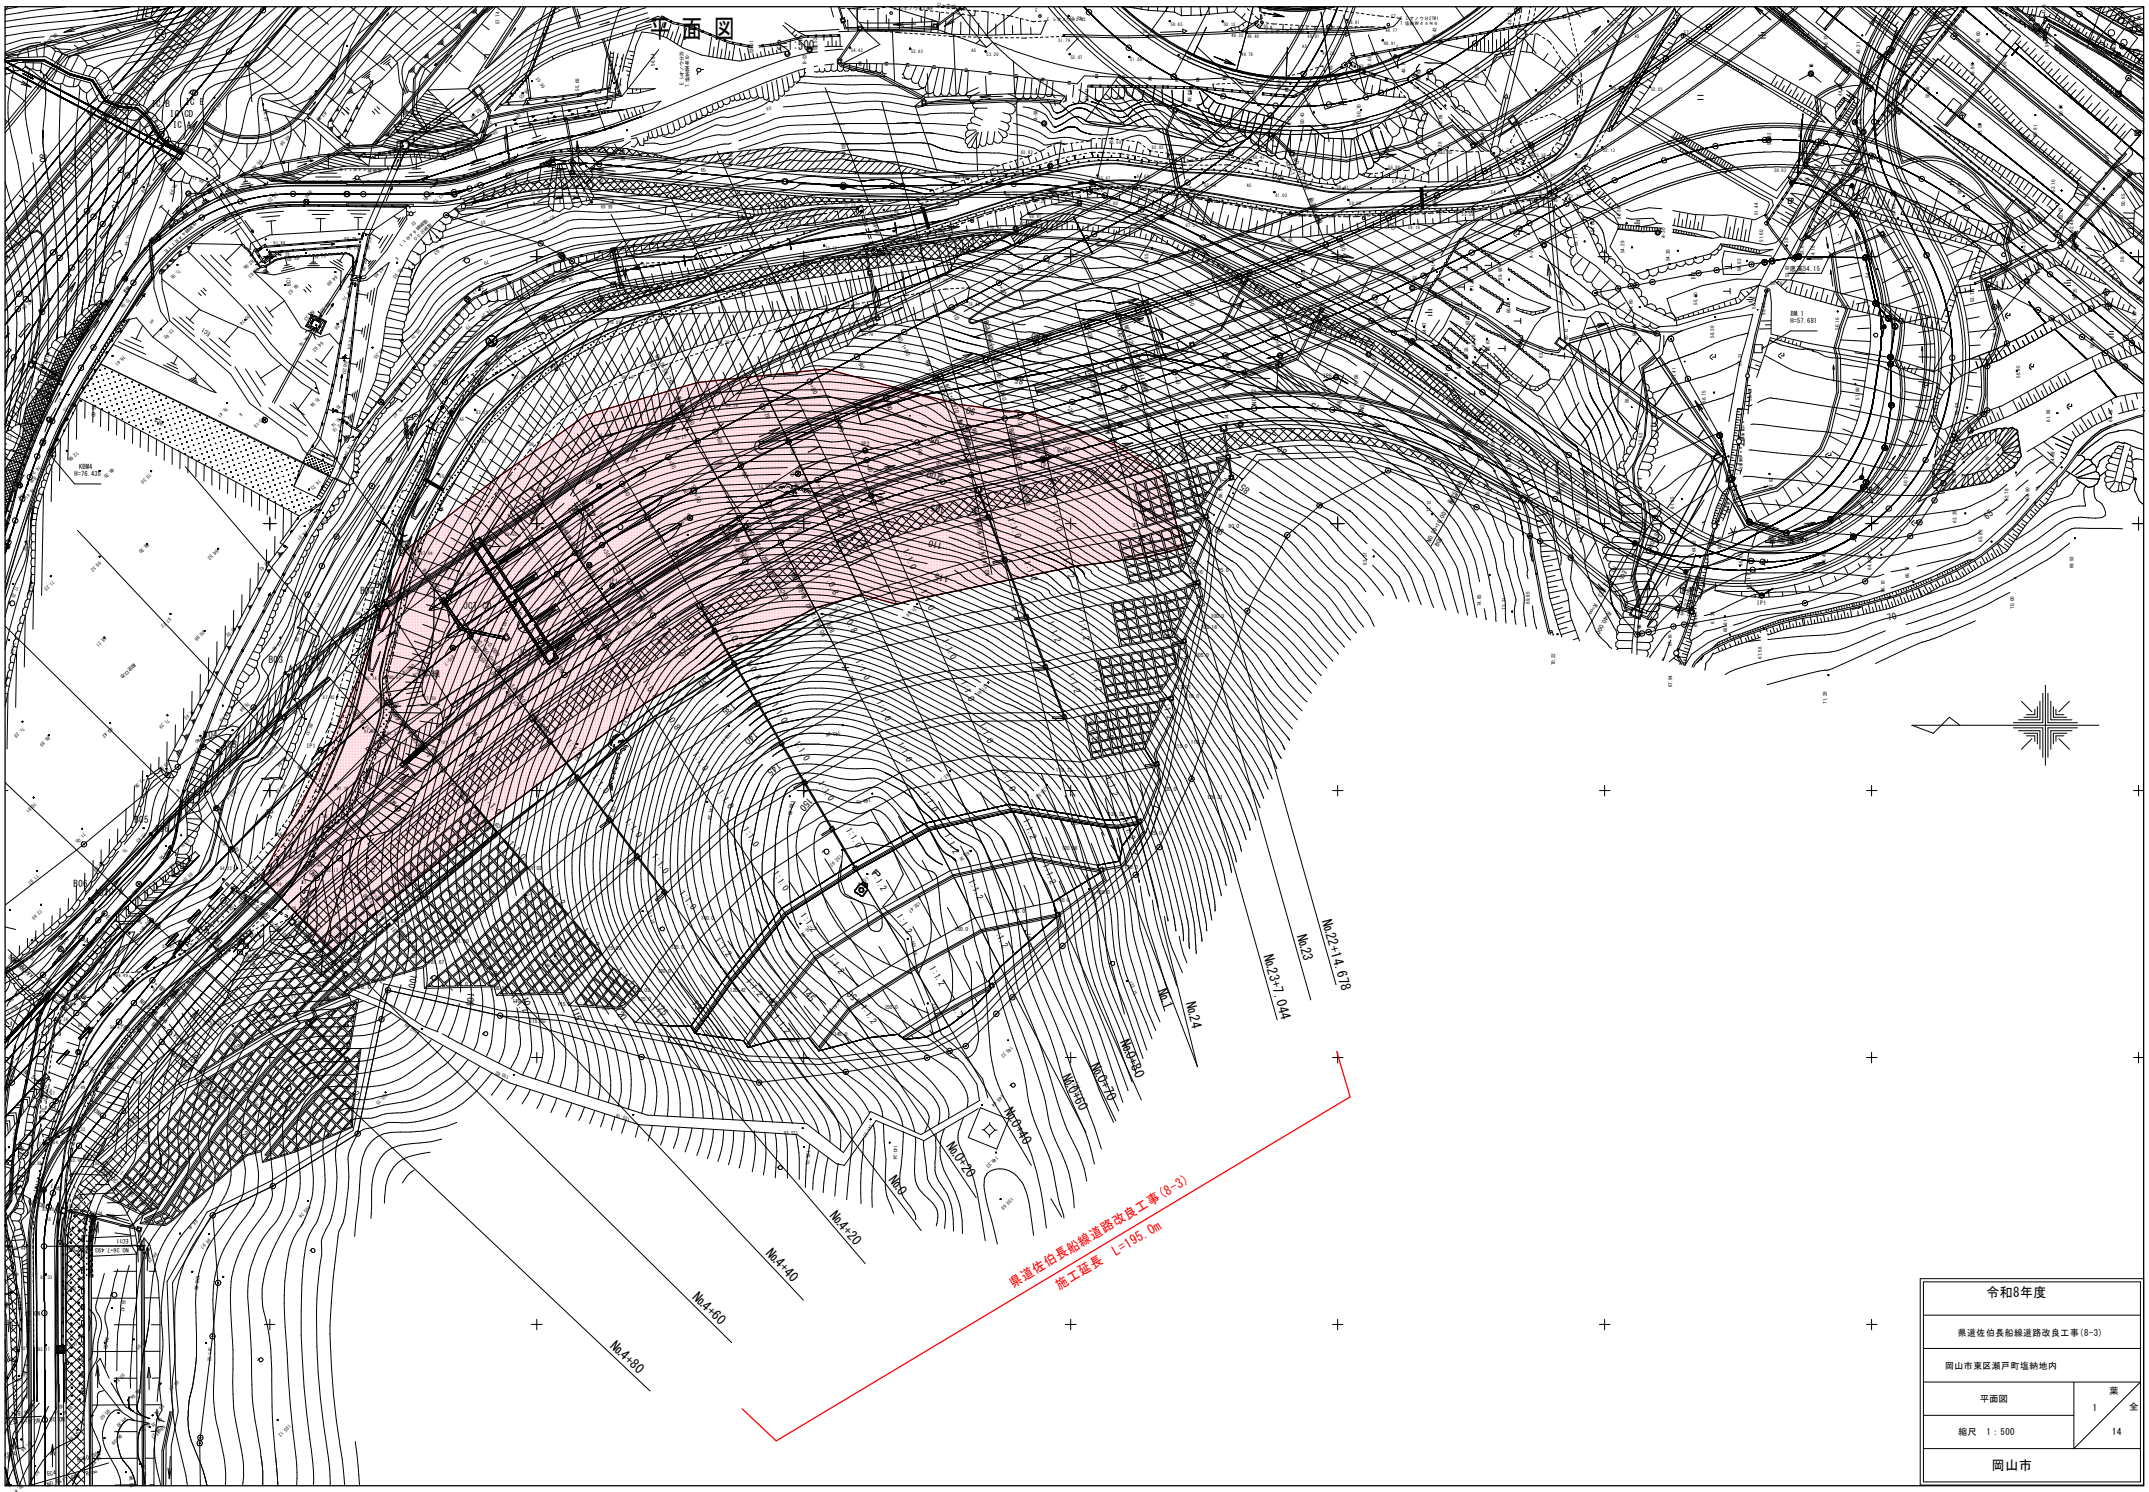


令和8年度	
県道佐伯長船線道路改良工事(8-3)	
岡山市東区瀬戸町塩納地内	
平面図	葉 1 / 全 14
縮尺 1：500	
岡山市	

市道３　縦断図

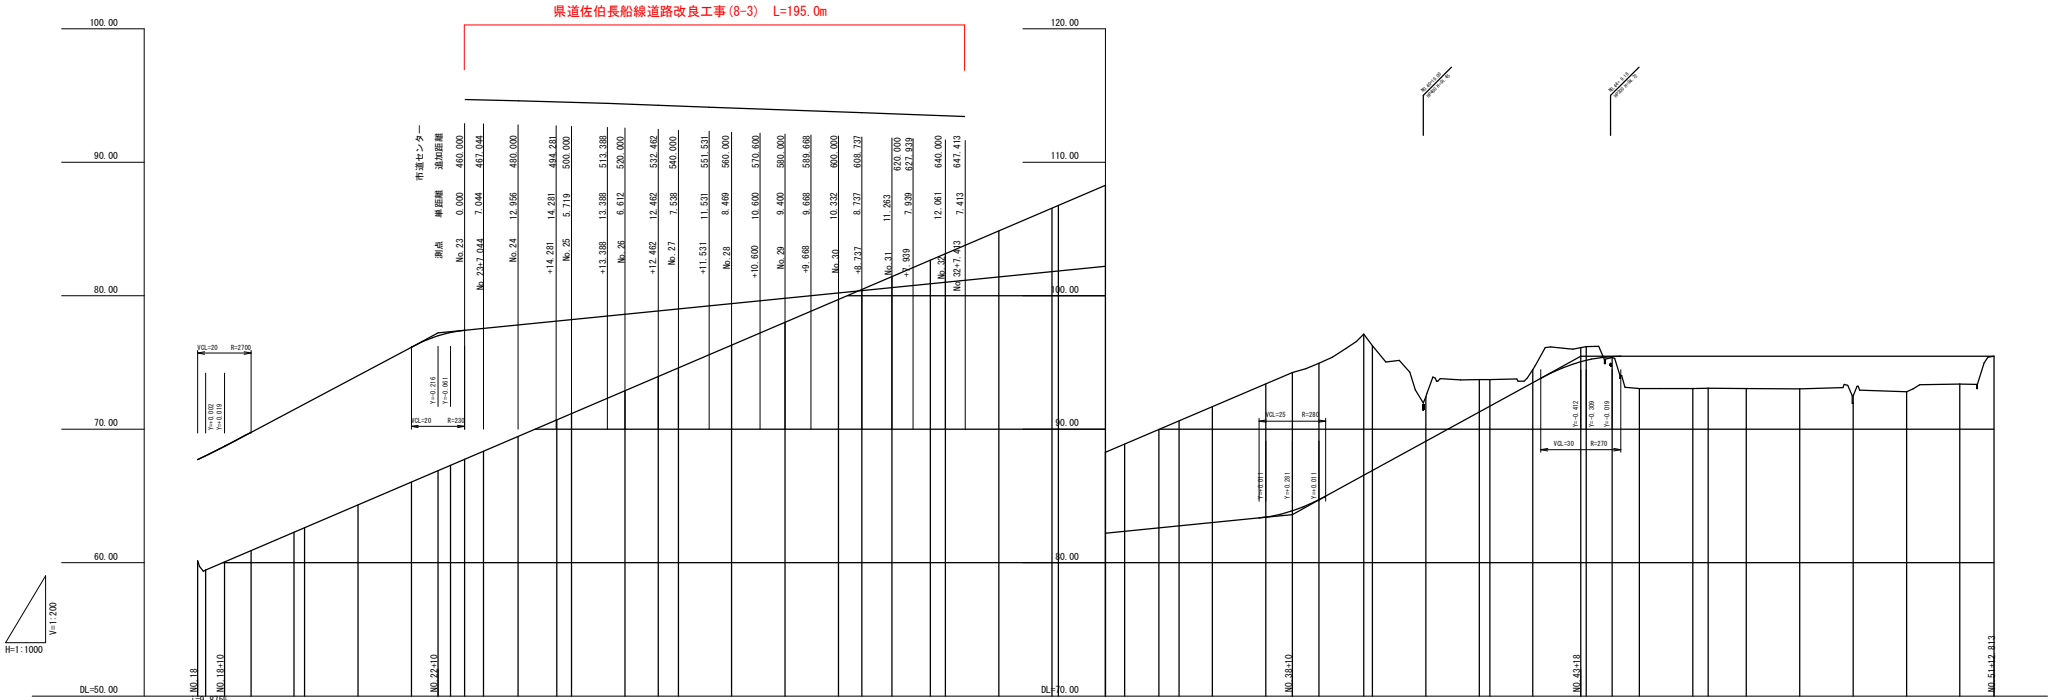


令和8年度	
県道佐伯長船線道路改良工事(8-3)	
岡山市東区瀬戸町塩納地内	
市道３　縦断図	葉 2 / 全 14
縮尺　図示	
岡山市	

標準横断図


NO.26+12.462

種別	細別	規格	記号	単位	数量
掘削	片切	土砂	C	m2	
		軟岩1	C1	m2	
		軟岩2	C2	m2	
		中硬岩	C3	m2	
	オープン	土砂	Cオ	m2	
		軟岩1	Cオ1	m2	
		軟岩2	Cオ2	m2	
		中硬岩	Cオ3	m2	
法面整形工	盛土	土砂	BL	m	
	切土	土砂	CL	m	
		軟岩1	CL1	m	
		軟岩2	CL2	m	
		中硬岩	CL3	m	

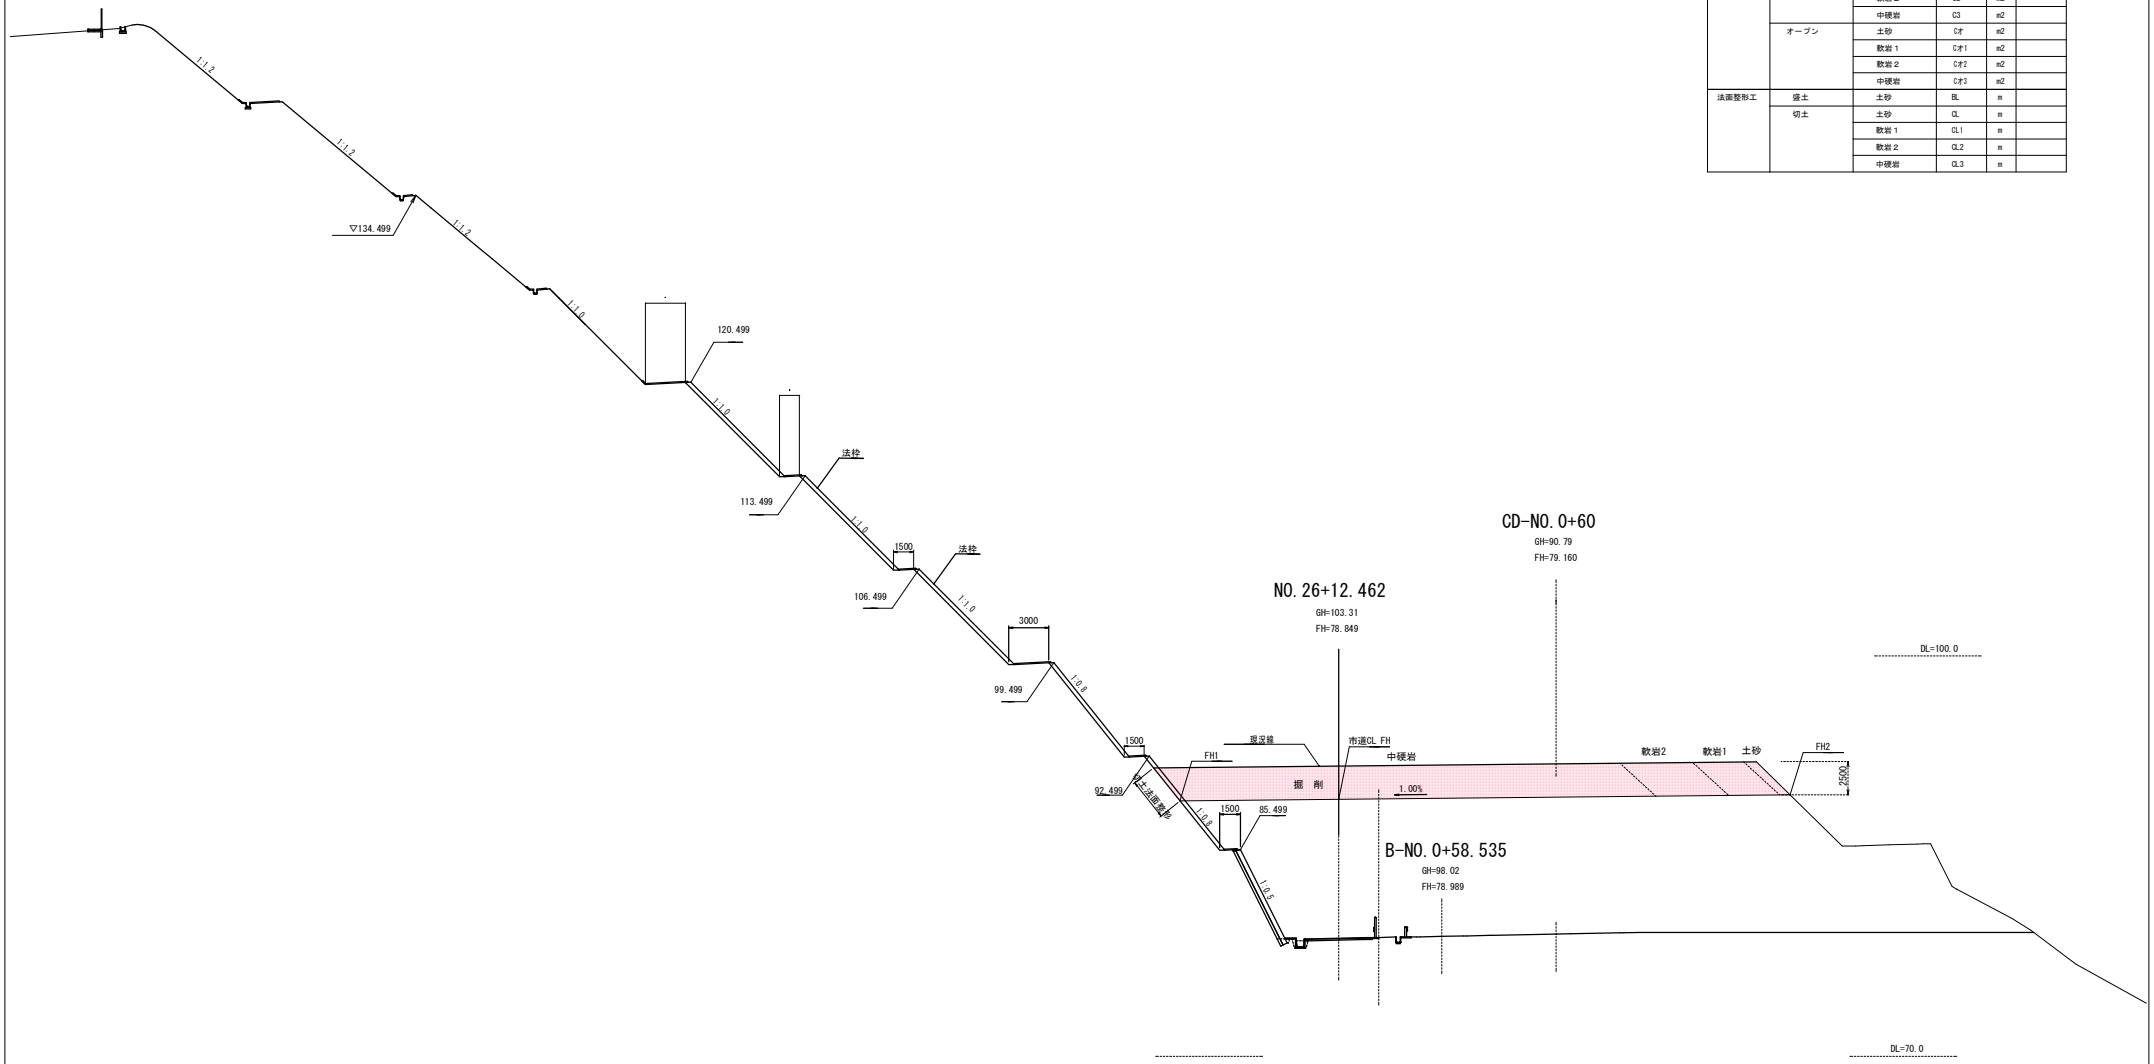


令和8年度	
県道佐伯長船線道路改良工事(8-3)	
岡山市東区瀬戸町塩納地内	
標準横断図	葉 3 / 全 14
縮尺 1：200	
岡山市	

横断図１

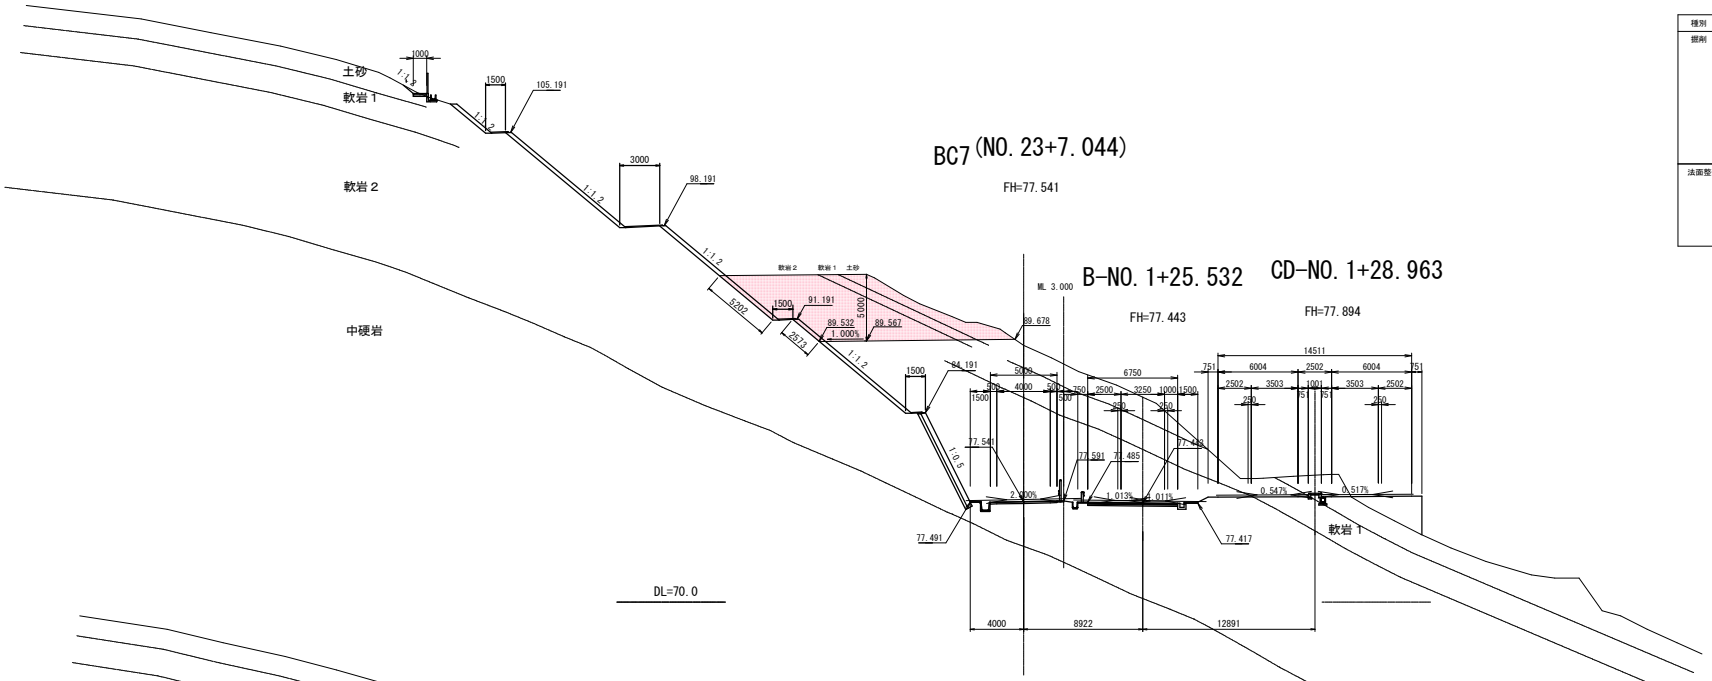

NO.23+7.044

種別	細別	規格	記号	単位	数量
掘削	片切	土砂	C	m2	
		軟岩１	C1	m2	
		軟岩２	C2	m2	
		中硬岩	C3	m2	
	オープン	土砂	C才	m2	10.4
		軟岩１	C才1	m2	7.5
		軟岩２	C才2	m2	46.0
		中硬岩	C才3	m2	
法面整形工	盛土	土砂	BL	m	
	切土	土砂	CL	m	
		軟岩１	CL1	m	
		軟岩２	CL2	m	7.8
		中硬岩	CL3	m	

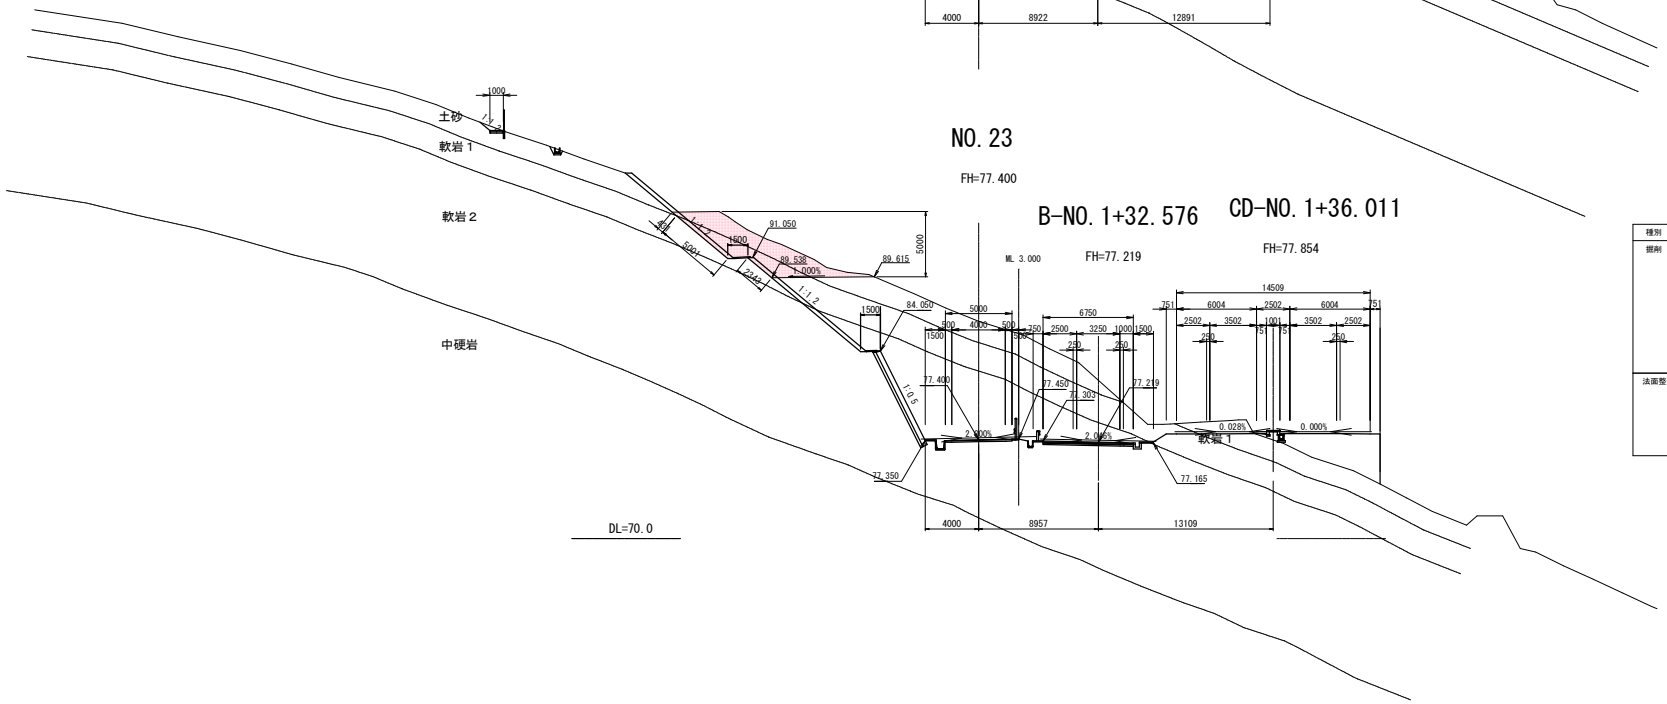


NO.23

種別	細別	規格	記号	単位	数量
掘削	片切	土砂	C	m2	
		軟岩１	C1	m2	
		軟岩２	C2	m2	
		中硬岩	C3	m2	
	オープン	土砂	C才	m2	15.1
		軟岩１	C才1	m2	9.2
		軟岩２	C才2	m2	
		中硬岩	C才3	m2	
法面整形工	盛土	土砂	BL	m	
	切土	土砂	CL	m	0.4
		軟岩１	CL1	m	7.3
		軟岩２	CL2	m	
		中硬岩	CL3	m	

令和8年度	
県道佐伯長船線道路改良工事(8-3)	
岡山市東区瀬戸町塩納地内	
横断図(1/11)	葉 4 / 全 14
縮尺　1：200	
岡山市	

横断図２

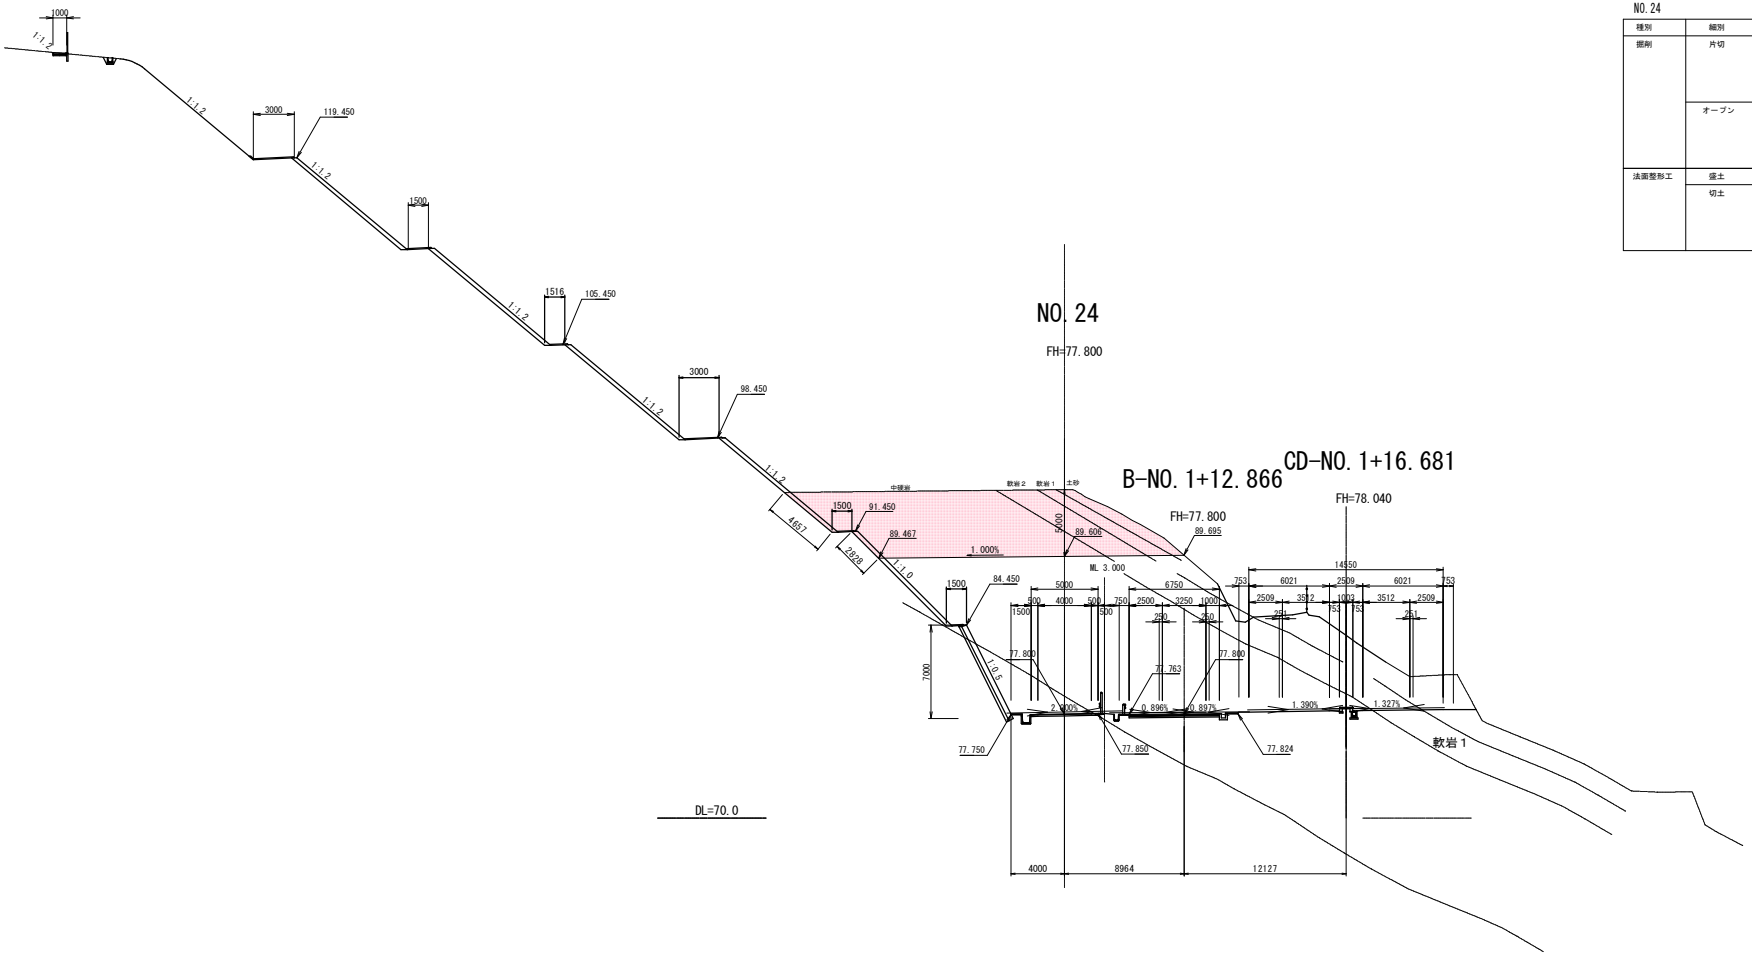

NO.24


種別	細別	規格	記号	単位	数量
掘削	片切	土砂	C	m2	
		軟岩１	C1	m2	
		軟岩２	C2	m2	
		中硬岩	C3	m2	
	オープン	土砂	Cオ	m2	7.3
		軟岩１	Cオ1	m2	8.3
		軟岩２	Cオ2	m2	15.5
		中硬岩	Cオ3	m2	82.3
法面整形工	盛土	土砂	BL	m	
	切土	土砂	CL	m	
		軟岩１	CL1	m	
		軟岩２	CL2	m	
		中硬岩	CL3	m	7.5

令和8年度	
県道佐伯長船線道路改良工事(8-3)	
岡山市東区瀬戸町塩納地内	
横断図(2/11)	葉 5 全 14
縮尺 1：200	
岡山市	

横断図3

NO.24+14.281

種別	細別	規格	記号	単位	数量
掘削	片切	土砂	C	m2	
		軟岩1	C1	m2	
		軟岩2	C2	m2	
		中硬岩	C3	m2	
	オープン	土砂	Cオ	m2	6.0
		軟岩1	Cオ1	m2	2.6
		軟岩2	Cオ2	m2	8.1
		中硬岩	Cオ3	m2	126.3
法面整形工	盛土	土砂	BL	m	
	切土	土砂	CL	m	
		軟岩1	CL1	m	
		軟岩2	CL2	m	
		中硬岩	CL3	m	7.4

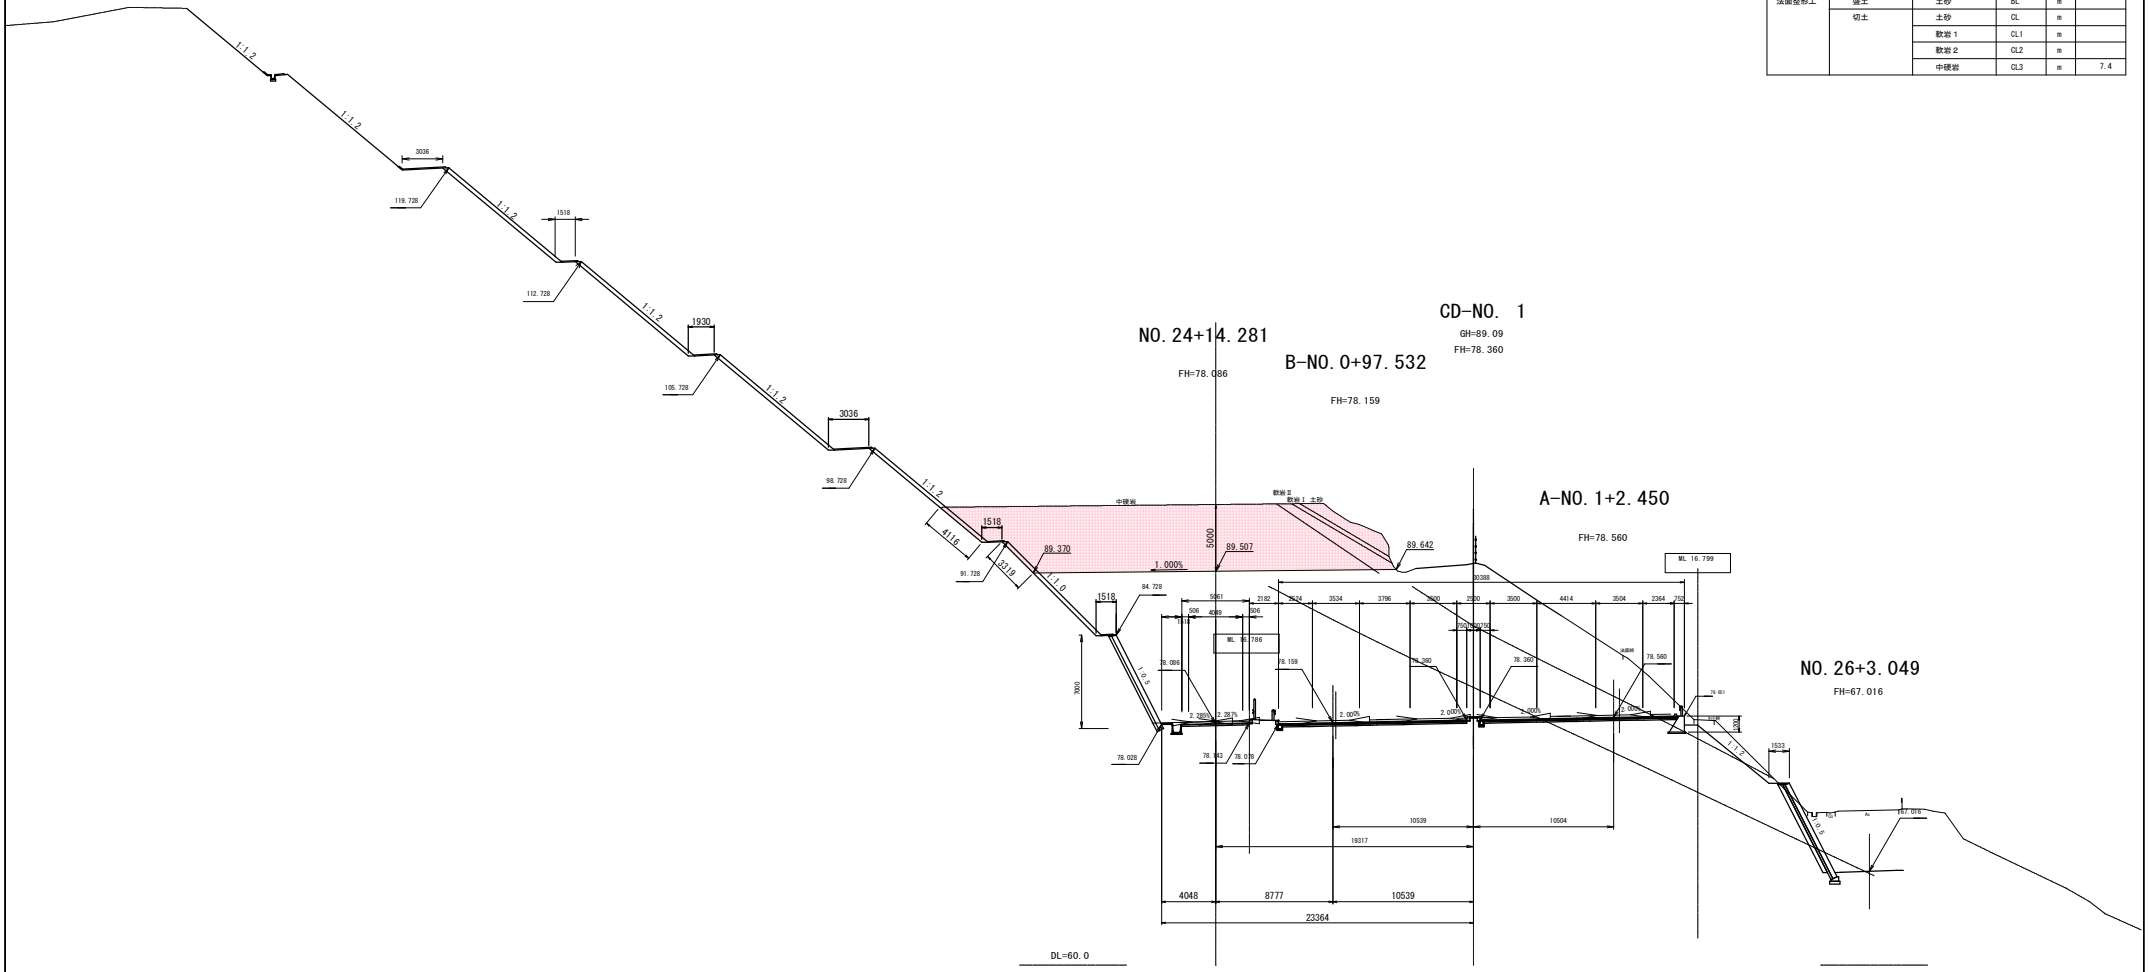


令和8年度	
県道佐伯長船線道路改良工事(8-3)	
岡山市東区瀬戸町塩納地内	
横断図(3/11)	葉 6 / 全 14
縮尺 1：200	
岡山市	

横断図４


NO.25+13.388

種別	細別	規格	記号	単位	数量
掘削	片切	土砂	C	m2	
		軟岩１	C1	m2	
		軟岩２	C2	m2	
		中硬岩	C3	m2	
	オープン	土砂	C'オ	m2	14.5
		軟岩１	C'オ1	m2	11.4
		軟岩２	C'オ2	m2	7.4
		中硬岩	C'オ3	m2	173.6
法面整形工	盛土	土砂	BL	m	
	切土	土砂	CL	m	
		軟岩１	CL1	m	
		軟岩２	CL2	m	
		中硬岩	CL3	m	7.1

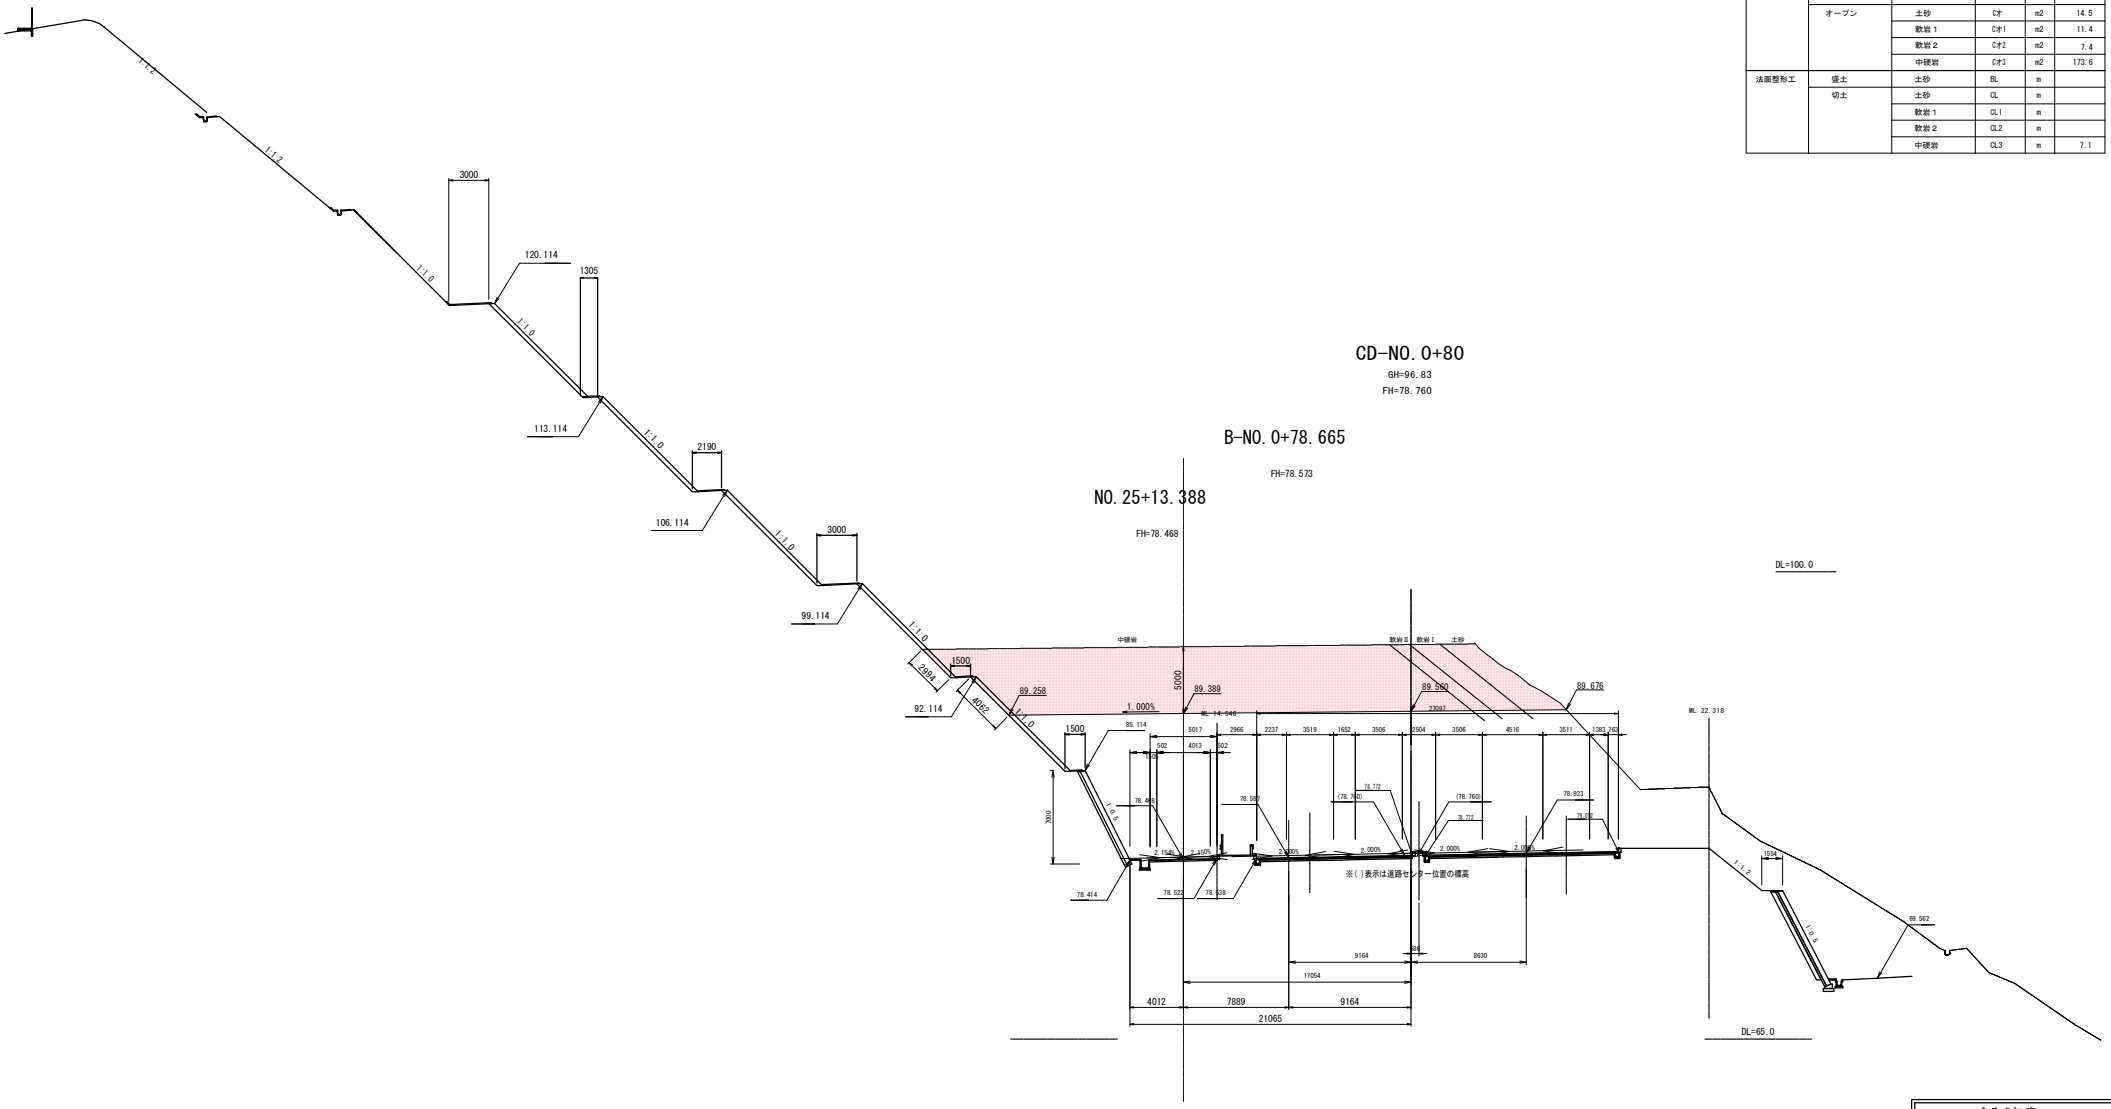

令和8年度	
県道佐伯長船線道路改良工事(8-3)	
岡山市東区瀬戸町塩納地内	
横断図(4/11)	葉 7 / 全 14
縮尺　1：200	
岡山市	

横断図5

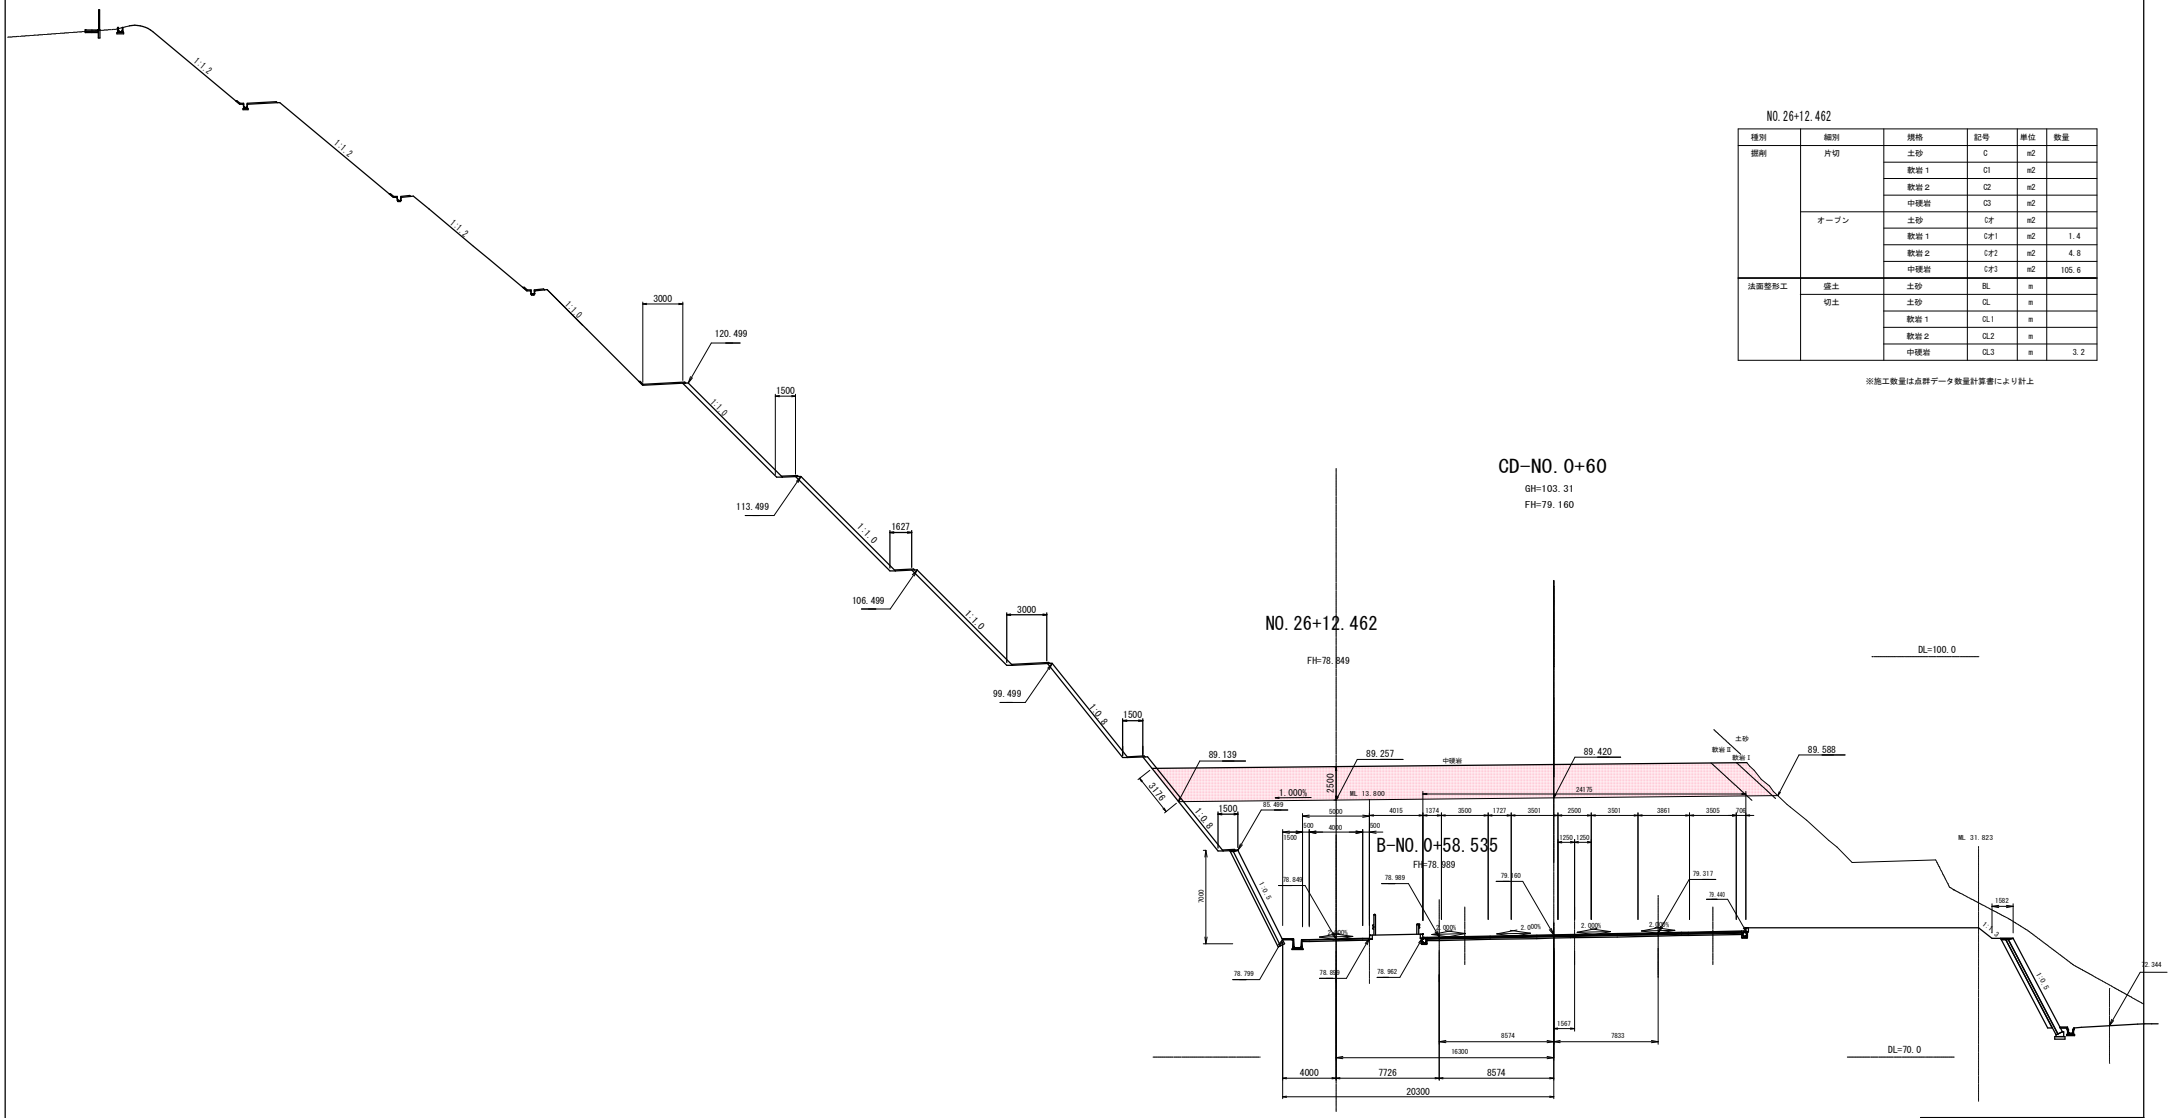

NO.26+12.462

種別	細別	規格	記号	単位	数量
掘削	片切	土砂	C	m2	
		軟岩１	C1	m2	
		軟岩２	C2	m2	
		中硬岩	C3	m2	
	オープン	土砂	Cオ	m2	
		軟岩１	Cオ1	m2	1.4
		軟岩２	Cオ2	m2	4.8
		中硬岩	Cオ3	m2	105.6
法面整形工	盛土	土砂	BL	m	
	切土	土砂	CL	m	
		軟岩１	CL1	m	
		軟岩２	CL2	m	
		中硬岩	CL3	m	3.2

※施工数量は点群データ数量計算書により計上


令和8年度		
県道佐伯長船線道路改良工事(8-3)		
岡山市東区瀬戸町塩納地内		
横断図(5/11)	葉 8	全 14
縮尺 1：200		
岡山市		

横断図６

NO.27+11.531

種別	細別	規格	記号	単位	数量
掘削	片切	土砂	C	m2	
		軟岩１	C1	m2	
		軟岩２	C2	m2	
		中硬岩	C3	m2	
	オープン	土砂	Cオ	m2	0.9
		軟岩１	Cオ1	m2	3.8
		軟岩２	Cオ2	m2	7.0
		中硬岩	Cオ3	m2	113.5
法面整形工	盛土	土砂	BL	m	
	切土	土砂	CL	m	
		軟岩１	CL1	m	
		軟岩２	CL2	m	
		中硬岩	CL3	m	3.2

※施工数量は点群データ数量計算書により計上

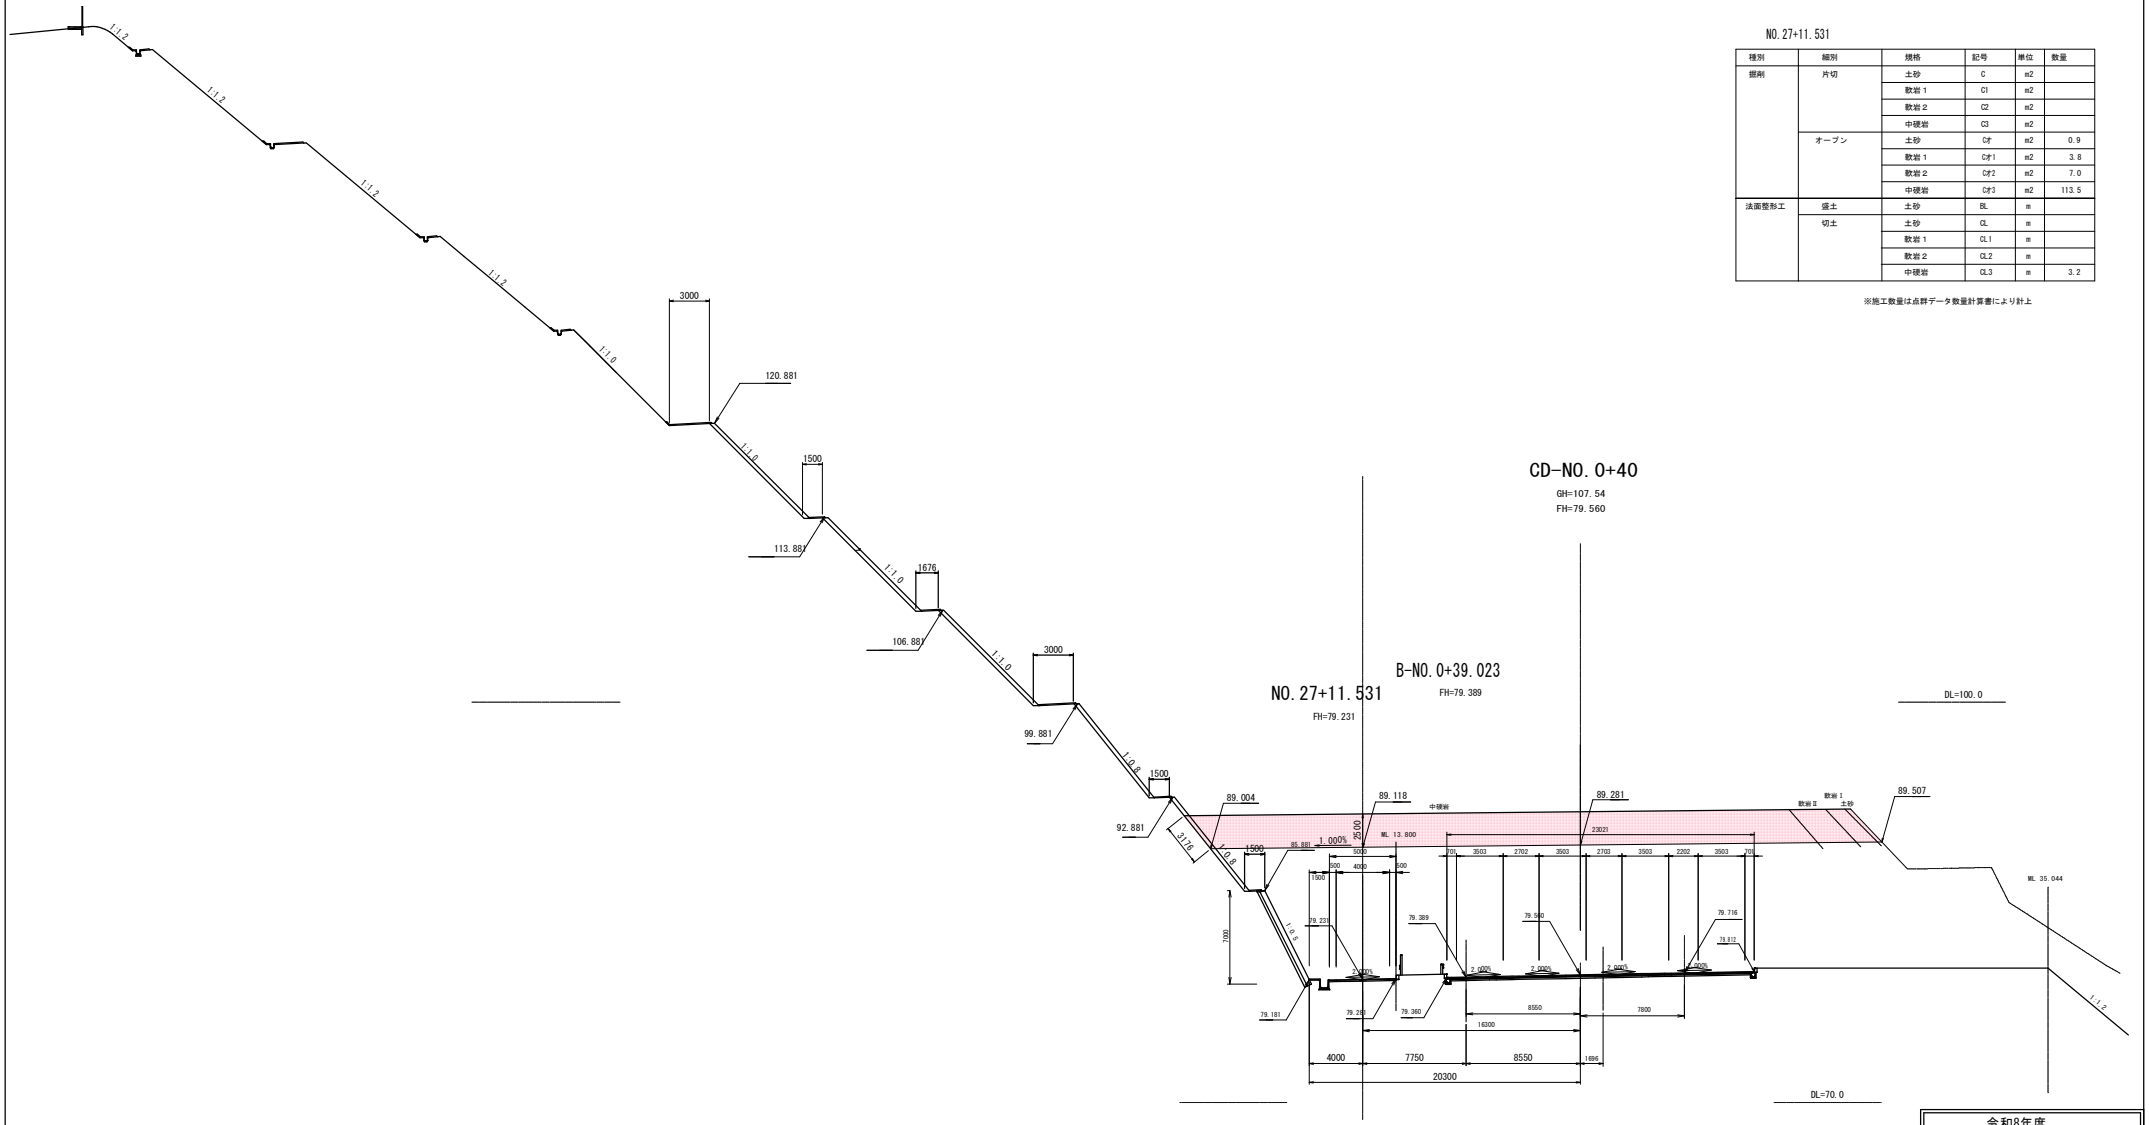


令和8年度	
県道佐伯長船線道路改良工事(8-3)	
岡山市東区瀬戸町塩納地内	
横断図(6/11)	葉 9 / 全 14
縮尺　1：200	
岡山市	

横断図７

NO.28+10.600


種別	細別	規格	記号	単位	数量
掘削	片切	土砂	C	m2	
		軟岩１	C1	m2	
		軟岩２	C2	m2	
		中硬岩	C3	m2	
	オープン	土砂	Cオ	m2	3.6
		軟岩１	Cオ1	m2	2.4
		軟岩２	Cオ2	m2	5.6
		中硬岩	Cオ3	m2	111.9
法面整形工	盛土	土砂	BL	m	
	切土	土砂	CL	m	
		軟岩１	CL1	m	
		軟岩２	CL2	m	
		中硬岩	CL3	m	3.2

※施工数量は点群データ数量計算書により計上

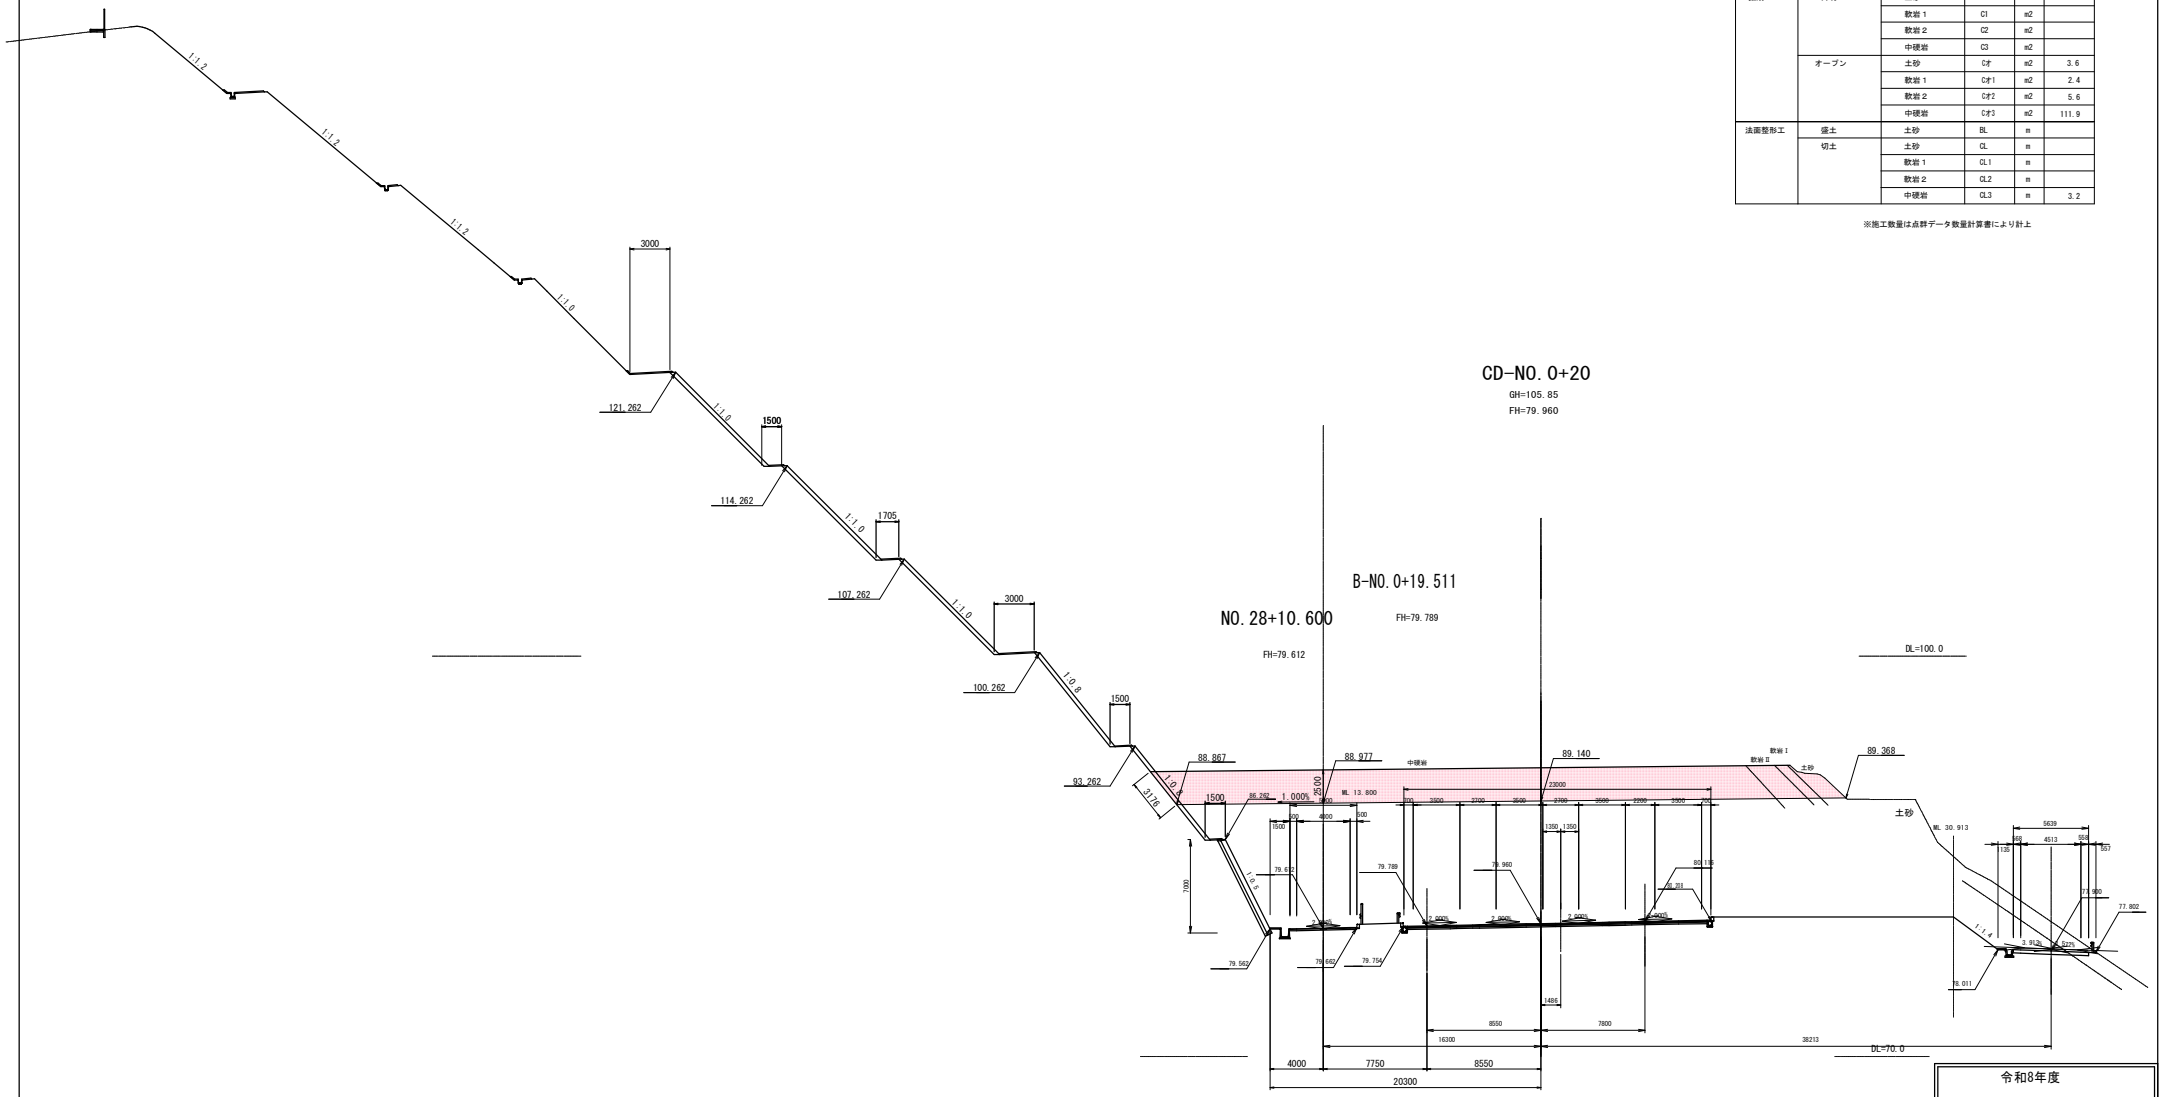

令和8年度	
県道佐伯長船線道路改良工事(8-3)	
岡山市東区瀬戸町塩納地内	
横断図(7/11)	葉 10 全 14
縮尺　1：200	
岡山市	

横断図8

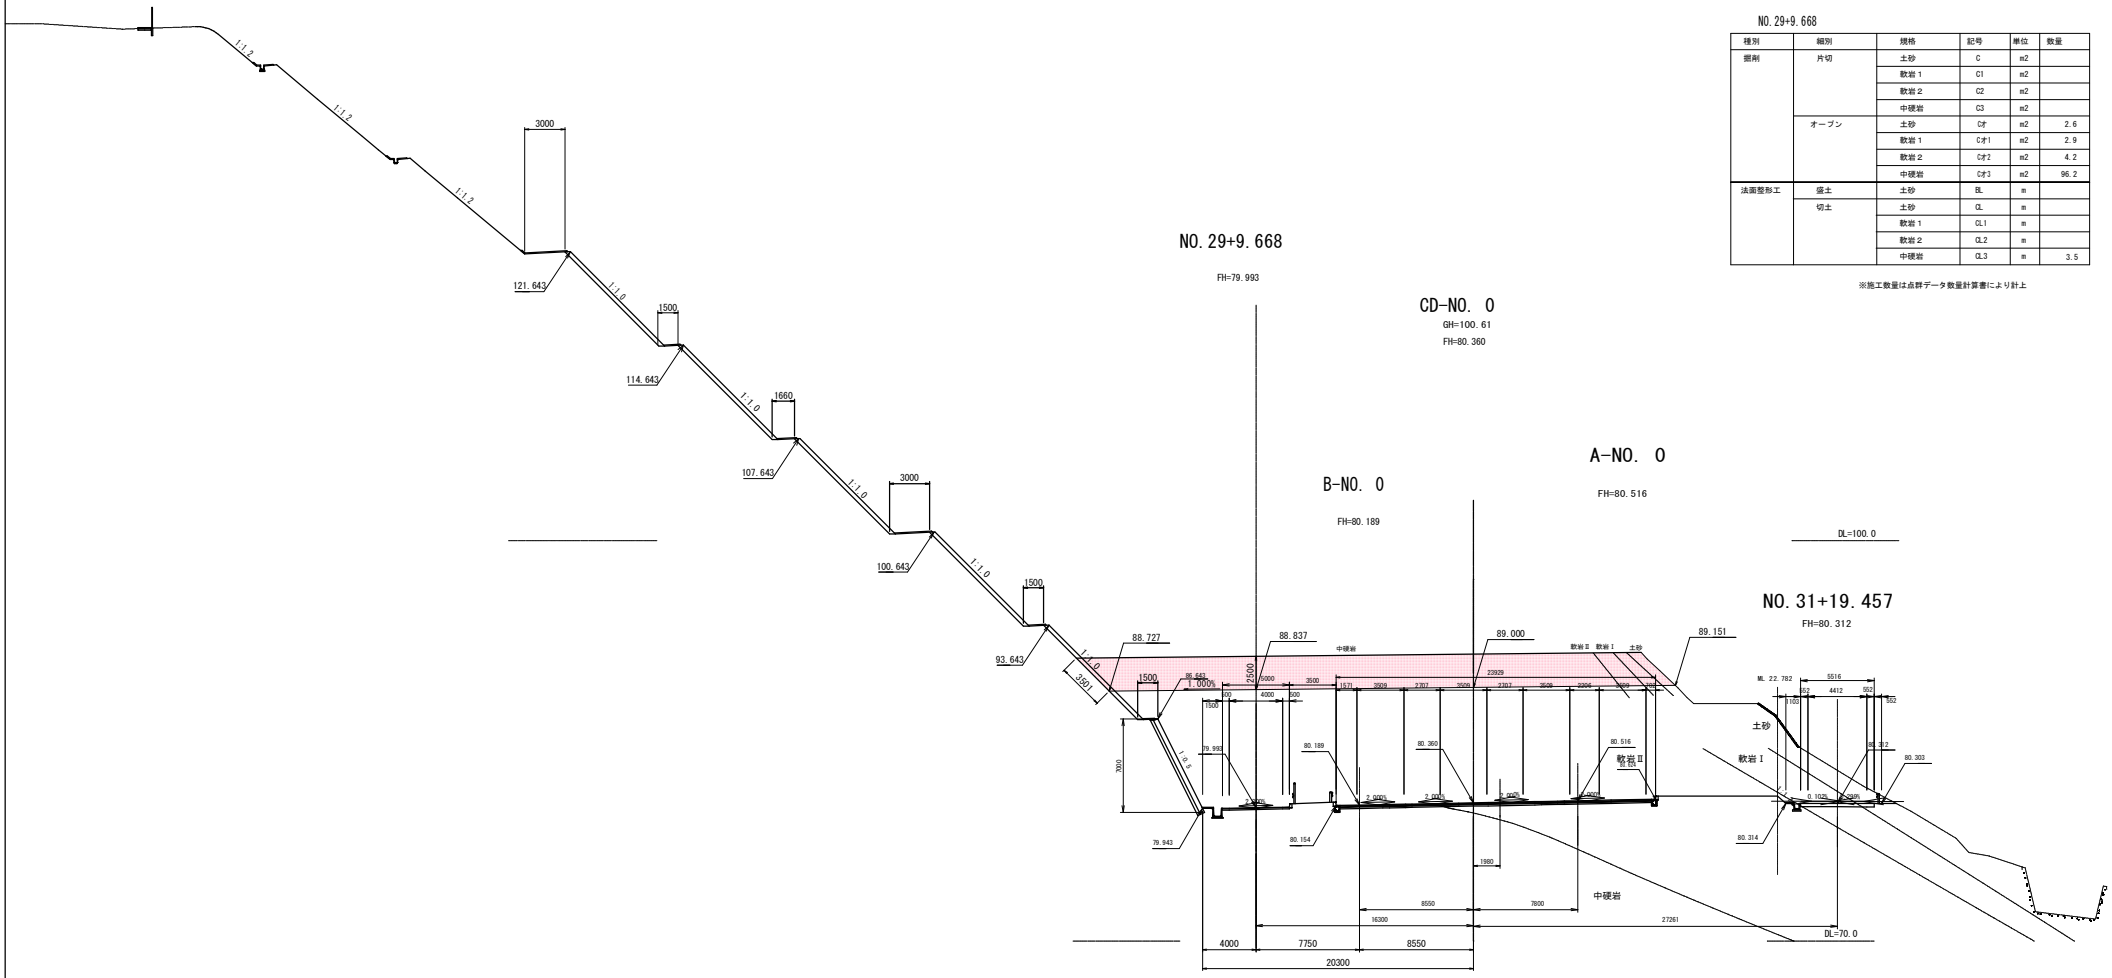

NO.29+9.668

種別	細別	規格	記号	単位	数量
掘削	片切	土砂	C	m2	
		軟岩1	C1	m2	
		軟岩2	C2	m2	
		中硬岩	C3	m2	
	オープン	土砂	C才	m2	2.6
		軟岩1	C才1	m2	2.9
		軟岩2	C才2	m2	4.2
		中硬岩	C才3	m2	96.2
法面整形工	盛土	土砂	BL	m	
	切土	土砂	CL	m	
		軟岩1	CL1	m	
		軟岩2	CL2	m	
		中硬岩	CL3	m	3.5

※施工数量は点群データ数量計算書により計上


令和8年度	
県道佐伯長船線道路改良工事(8-3)	
岡山市東区瀬戸町塩納地内	
横断図(8/11)	葉 11 / 全 14
縮尺 1：200	
岡山市	

横断図９

NO.30+8.737

種別	細別	規格	記号	単位	数量
掘削	片切	土砂	C	m2	
		軟岩１	C1	m2	
		軟岩２	C2	m2	
		中硬岩	C3	m2	
	オープン	土砂	Cオ	m2	17.4
		軟岩１	Cオ1	m2	
		軟岩２	Cオ2	m2	9.0
		中硬岩	Cオ3	m2	61.7
法面整形工	盛土	土砂	BL	m	
	切土	土砂	CL	m	
		軟岩１	CL1	m	
		軟岩２	CL2	m	
		中硬岩	CL3	m	3.5

※施工数量は点群データ数量計算書により計上

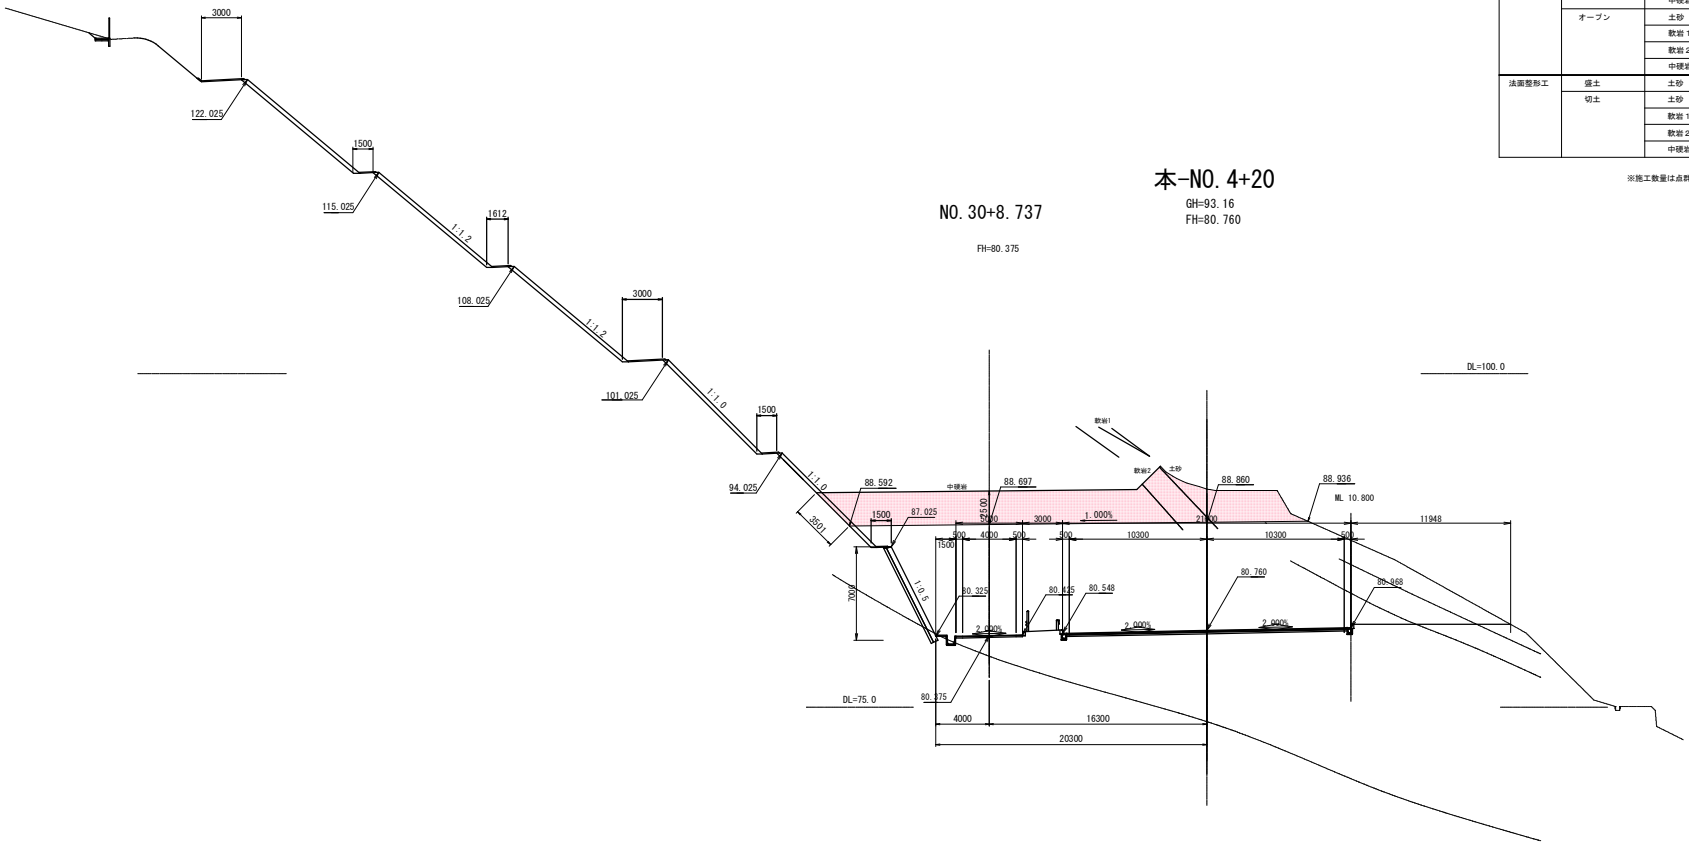


令和8年度	
県道佐伯長船線道路改良工事(8-3)	
岡山市東区瀬戸町塩納地内	
横断図(9/11)	葉 12 / 全 14
縮尺　1：200	
岡山市	

横断図１０

NO.31+7.939

種別	細別	規格	記号	単位	数量
掘削	片切	土砂	C	m2	
		軟岩１	C1	m2	
		軟岩２	C2	m2	
		中硬岩	C3	m2	
	オープン	土砂	Cオ	m2	
		軟岩１	Cオ1	m2	10.5
		軟岩２	Cオ2	m2	47.4
		中硬岩	Cオ3	m2	
法面整形工	盛土	土砂	BL	m	
	切土	土砂	CL	m	
		軟岩１	CL1	m	
		軟岩２	CL2	m	3.5
		中硬岩	CL3	m	

※施工数量は点群データ数量計算書により計上

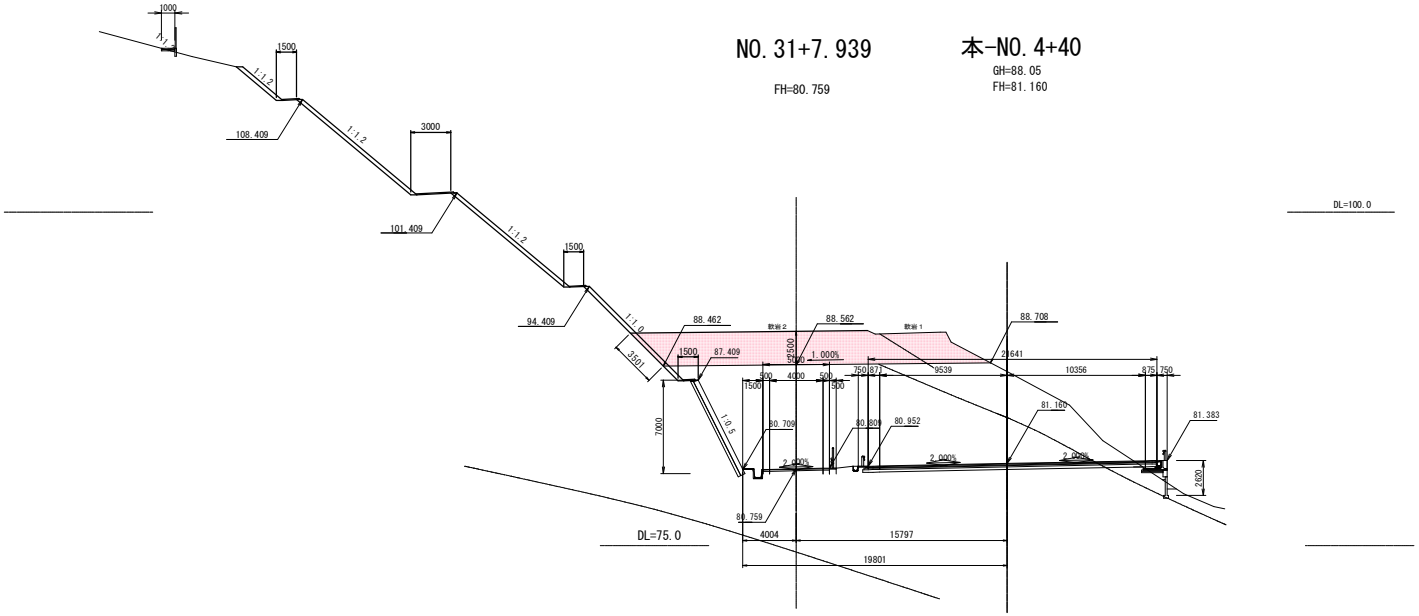

令和8年度	
県道佐伯長船線道路改良工事(8-3)	
岡山市東区瀬戸町塩納地内	
横断図(10/11)	葉 13 全 14
縮尺　1：200	
岡山市	

横断図１１

NO.33+7.089


FH=81.542

本-NO.4+80

GH=83.97
FH=81.960

D-NO.5+77.794

FH=81.846

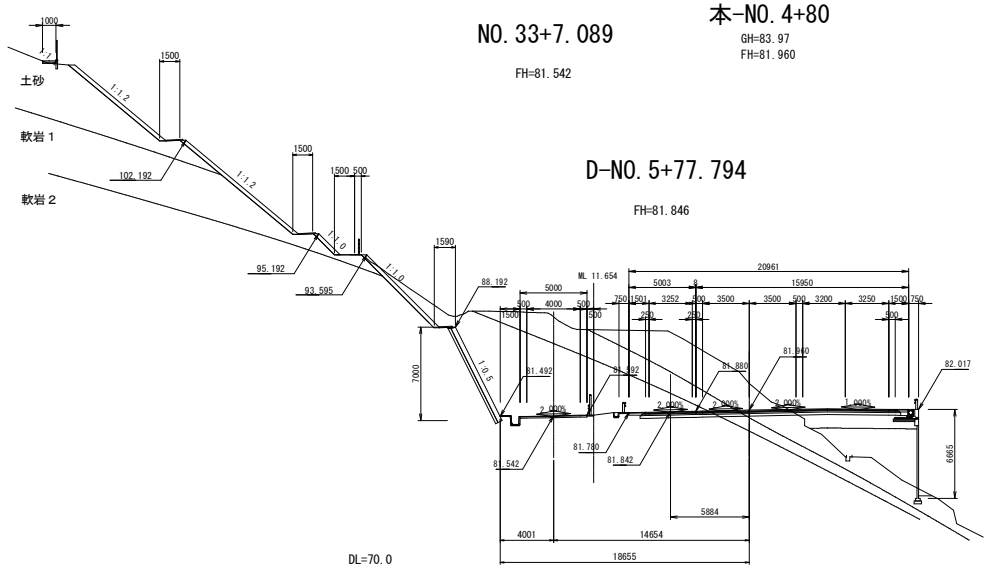

NO.33+7.089


種別	細別	規格	記号	単位	数量
掘削	片切	土砂	C	m2	
		軟岩１	C1	m2	
		軟岩２	C2	m2	
		中硬岩	C3	m2	
	オープン	土砂	C才	m2	
		軟岩１	C才1	m2	
		軟岩２	C才2	m2	
		中硬岩	C才3	m2	
法面整形工	盛土	土砂	BL	m	
	切土	土砂	CL	m	
		軟岩１	CL1	m	
		軟岩２	CL2	m	
		中硬岩	CL3	m	

NO.32+7.413

FH=81.148

本-NO.4+60

GH=83.24
FH=81.560

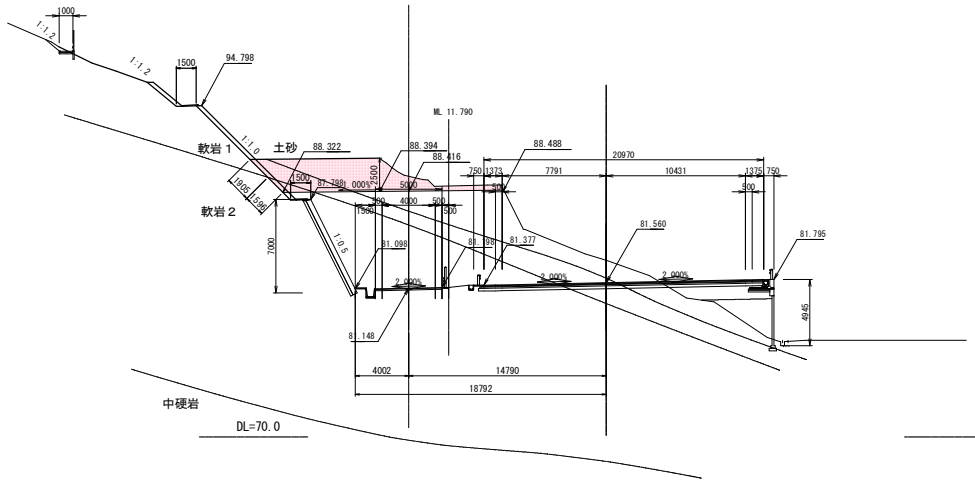

NO.32+7.413

種別	細別	規格	記号	単位	数量
掘削	片切	土砂	C	m2	
		軟岩１	C1	m2	
		軟岩２	C2	m2	
		中硬岩	C3	m2	
	オープン	土砂	C才	m2	20.2
		軟岩１	C才1	m2	6.9
		軟岩２	C才2	m2	1.3
		中硬岩	C才3	m2	
法面整形工	盛土	土砂	BL	m	
	切土	土砂	CL	m	
		軟岩１	CL1	m	1.9
		軟岩２	CL2	m	1.6
		中硬岩	CL3	m	

※施工数量は点群データ数量計算書により計上

令和8年度	
県道佐伯長船線道路改良工事(8-3)	
岡山市東区瀬戸町塩納地内	
横断図(11/11)	葉 14 / 全 14
縮尺　1：200	
岡山市	