
４０３５５橋　対策一般図


凡例

損傷の種類	表示
断面修復工	ⓝ

側面図　S=1:50

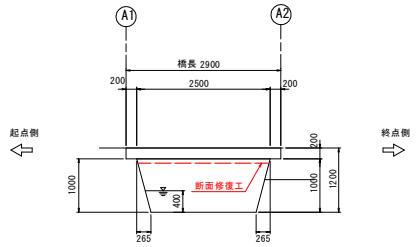

標準断面図　S=1:50

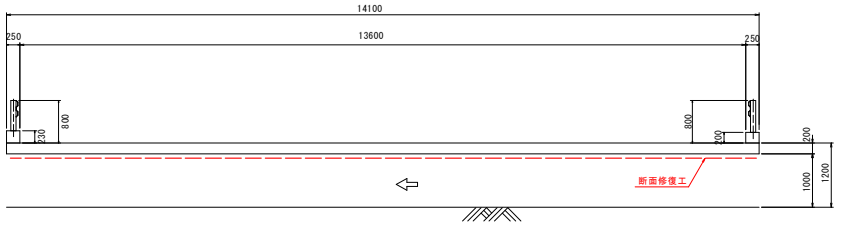


平面図　S=1:50




断面修復工要領図
（左官工法）


はつりエ

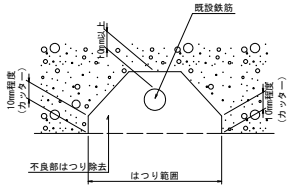

復旧図

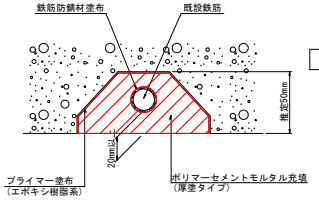

断面修復工施工フロー

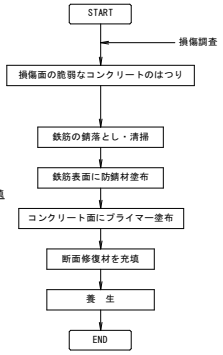

注）1. 断面修復は鉄筋露出や浮き、著しい豆板が生じている箇所に対して行うこととし、
施工箇所や範囲については、施工時において再調査のうえ決定すること。
2. はつりエでは、脆弱なコンクリートのみをはつり取ること。
3. 不良部をはつり除去した後、鉄筋が腐食している場合は、
鉄筋の錆落とし・清掃および防錆材の塗布を行い、断面を修復すること。
4. 鉄筋が破断している場合は、現場と同等の鉄筋で添え筋を行う。


断面修復工　数量表　※推定

損傷番号	縦（m）	横（m）	深さ（m）	体積（m3）	備考
①	0.50	0.05	0.05	0.001	
②	－	－	0.05	0.006	(0.15+0.40)/2*0.43*0.118a2 台形
③	0.40	0.40	0.05	0.008	
④	0.15	0.25	0.05	0.002	
⑤	0.60	0.25	0.05	0.008	
⑥	0.90	0.60	0.05	0.027	
⑦	1.00	0.25	0.05	0.013	
⑧	0.65	0.60	0.05	0.020	
⑨	0.30	0.30	0.05	0.005	
⑩	0.60	0.60	0.05	0.018	
⑪	0.30	0.40	0.05	0.006	
⑫	0.50	0.30	0.05	0.008	
⑬	0.30	0.65	0.05	0.010	
⑭	1.10	1.20	0.05	0.066	
⑮	0.50	0.85	0.05	0.021	
⑯	0.70	0.65	0.05	0.023	
合計				0.242	


工事名	市道西市当新田2号線（40355橋）橋梁補修工事
図面名	４０３５５橋　対策一般図
位置	岡山市南区万倍地内
縮尺	1:50
年度	令和8年度
発注者名	岡山市南区役所　地域整備課

４０３５５橋　仮設図

平面図　S=1:50

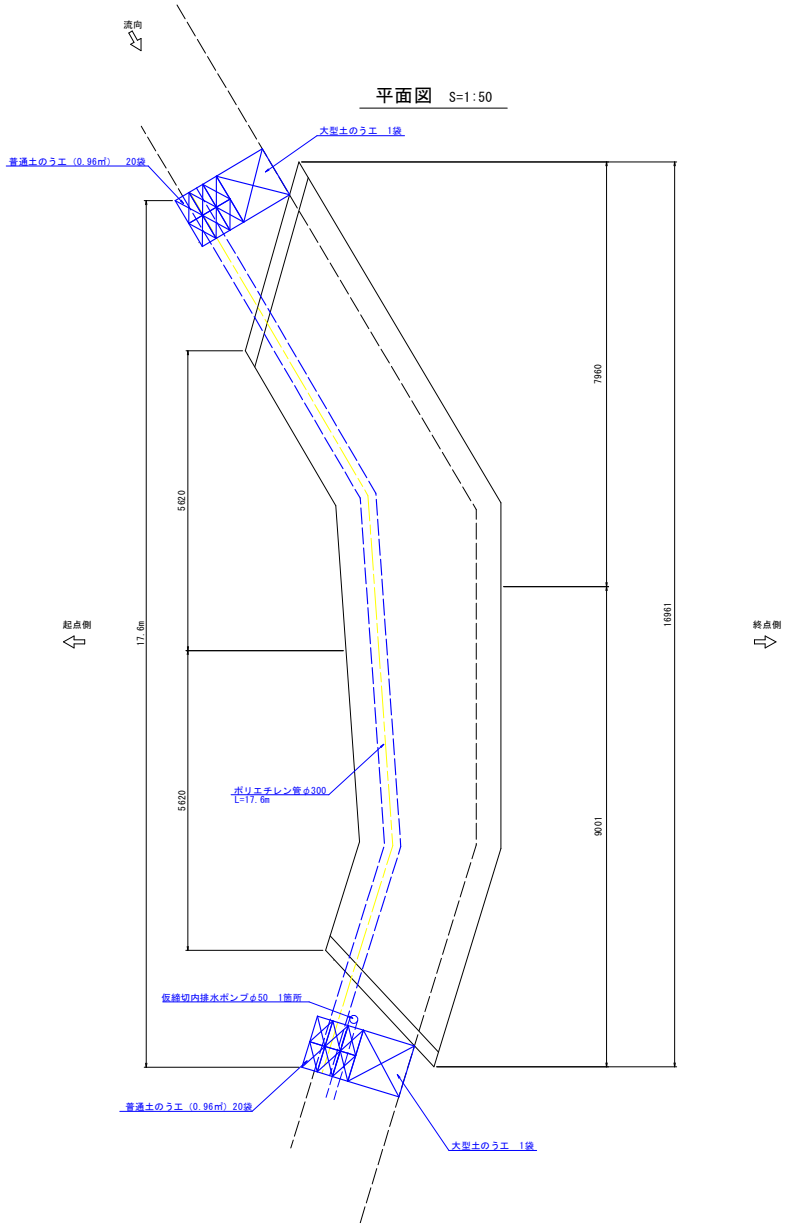

側面図　S=1:50

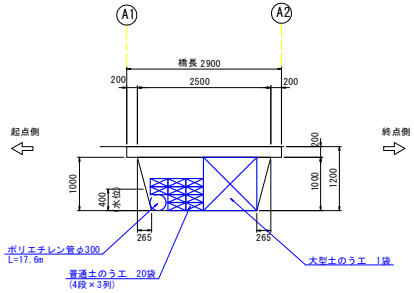

工　種	種　別	細　別	規　格	単位	数量	摘　要
仮設工						
	仮水路工					
		管渠	ポリエチレン管φ300	m	17.6	
	土のうエ					
		大型土のうエ		袋	2	
		土のうエ		袋	40	0.96㎥×2箇所
	締切排水工					
		排水ポンプ	φ50	箇所	1	

※概略図面であるため、詳細な寸法測定による調整が必要である。

工事名	市道西市当新田2号線（40355橋）橋梁補修工事
図面名	４０３５５橋　仮設図
位置	岡山市南区万倍地内
縮尺	1:50
年度	令和8年度
発注者名	岡山市南区役所　地域整備課