


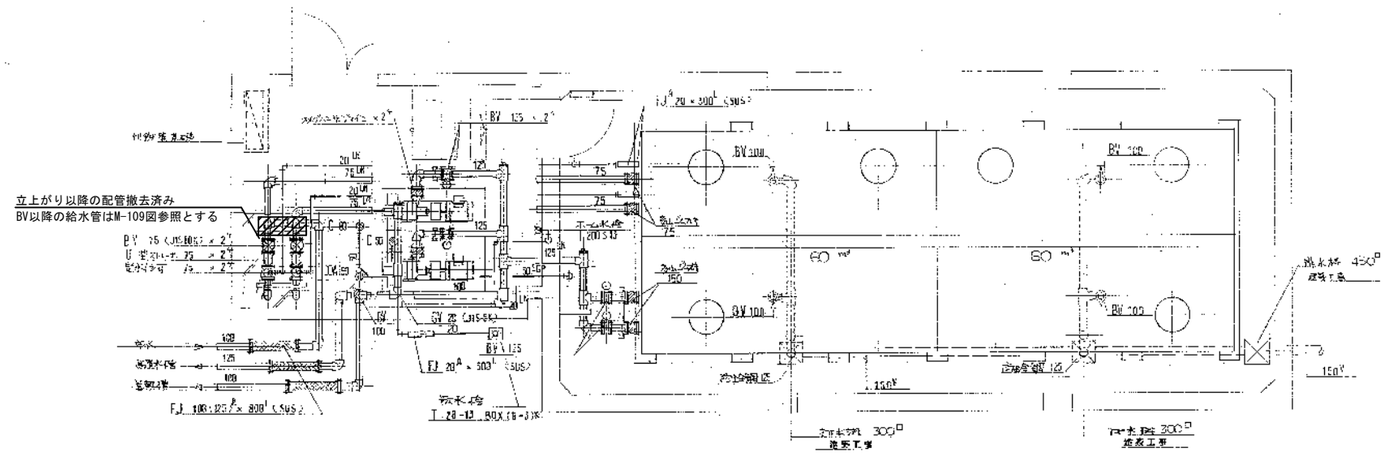


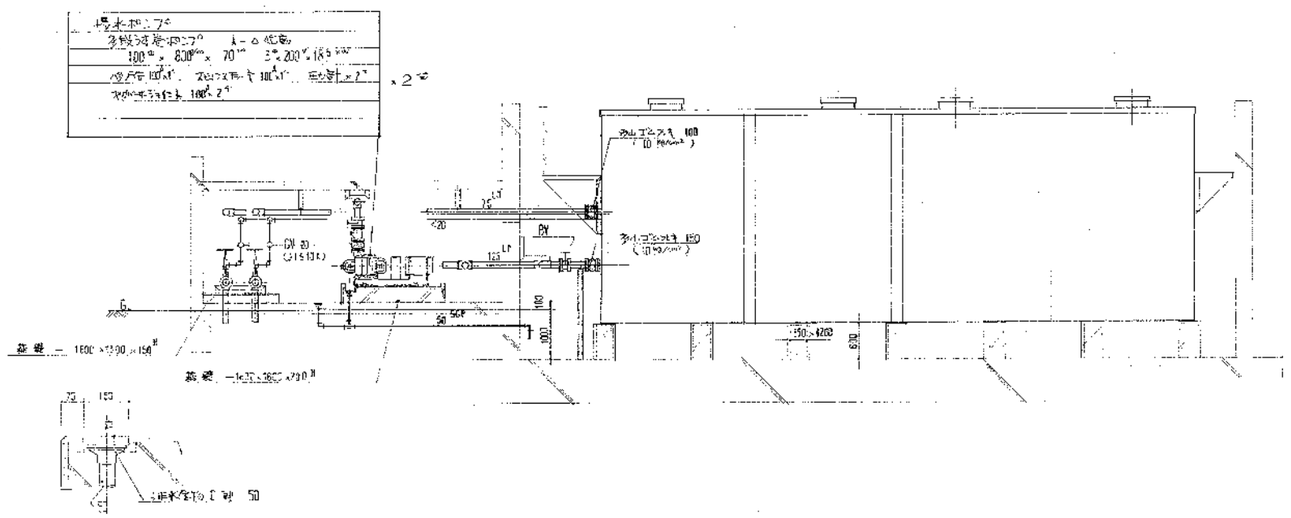


参考図

工事名	岡山市旧本庁舎解体撤去工事			(株)綜企画設計　岡山支店 岡山県知事登録第14272号
図面名	給排水衛生設備 屋外受水槽廻り詳細図	縮尺	A1＝1/50 A3＝1/100	一級建築士大臣登録 第218333号　山本　浩
NO. M-120	岡山市総務局　総務部 新庁舎整備課	令和８年９月		〒700-0926　岡山市北区 西古松西町5番6号 TEL　086-805-6768

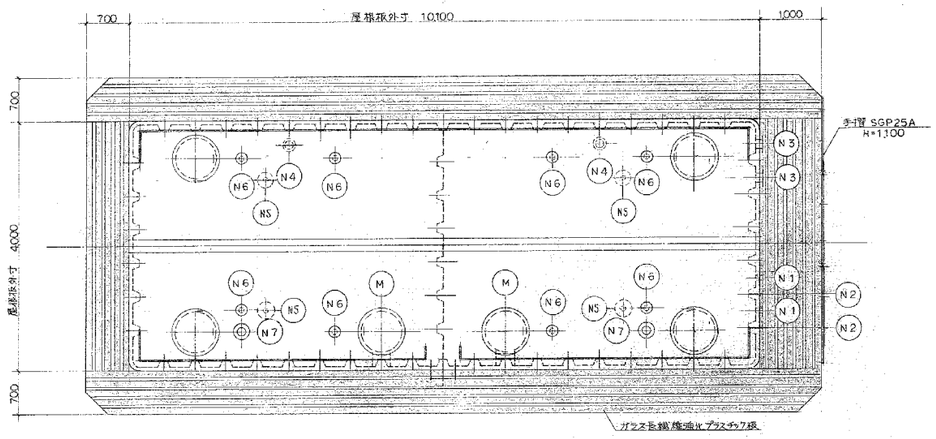

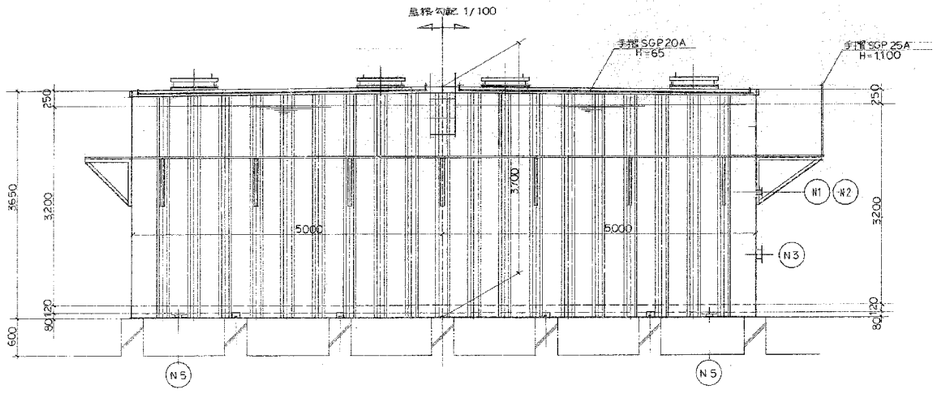

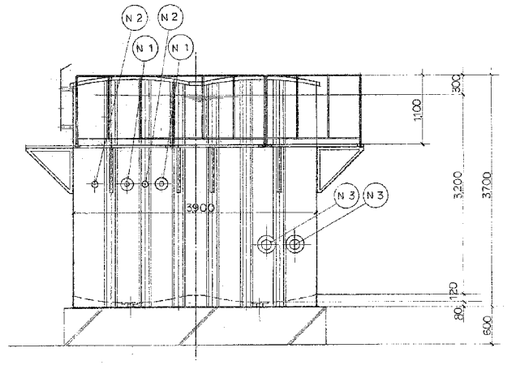


ノズル表


符号	名称	呼	数	管材	継手	備考
N－1	給水口	80A	2	SGP	JIS10KF	防波閉付
N－2	給水口	20A	2	SGP	JIS10KF	
N－3	揚水口	150A	2	SGP	JIS10KF	
N－4	逆水口	125A	2	SGP	JIS10KF	
N－5	排水口	100A	4	SGP	JIS10KF	
N－6	通気口	80A	8	SUS316	JIS5KF	防虫網付通気口
N－7	電極座	125A	2	SUS304	JIS5KF	防波閉、カバー付
M	マンホール	650φ	8	SS41	フランジ	鋳付カバー

参考図


工事名	岡山市旧本庁舎解体撤去工事		(株)綜企画設計　岡山支店 岡山県知事登録第14272号
図面名	給排水衛生設備　受水槽参考図（１）	縮尺	－
NO. M-121	岡山市総務局　総務部 新庁舎整備課	令和８年９月	一級建築士大臣登録 第218333号　山本　浩 〒700-0926　岡山市北区 西古松西町5番6号 TEL　086-805-6768

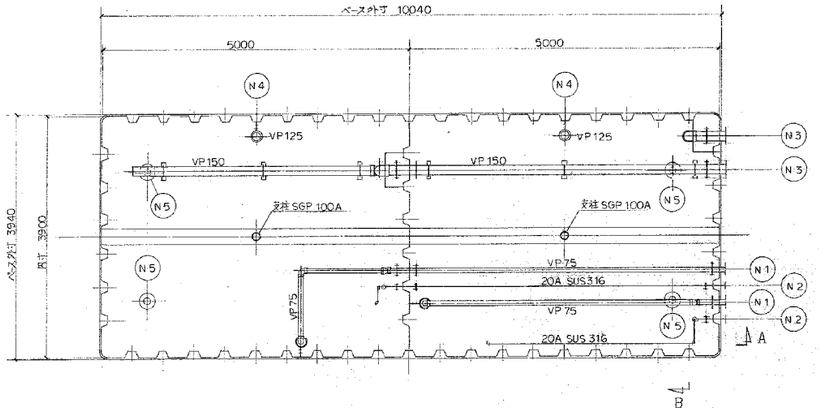


内 部 平 面 図

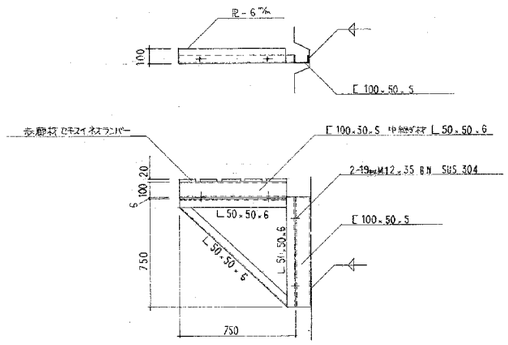

超音波測深台図

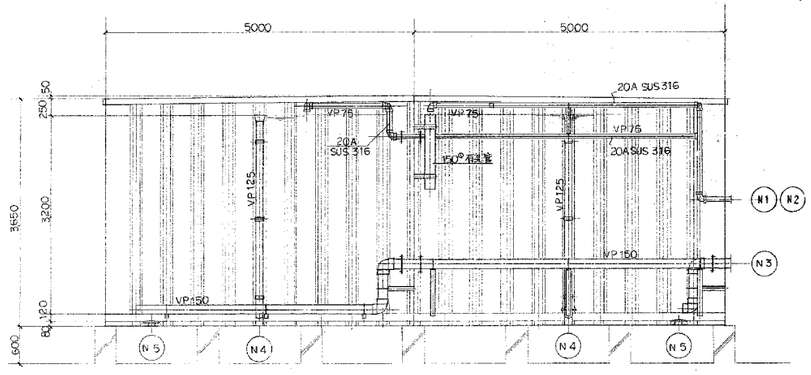

A 矢 視 図

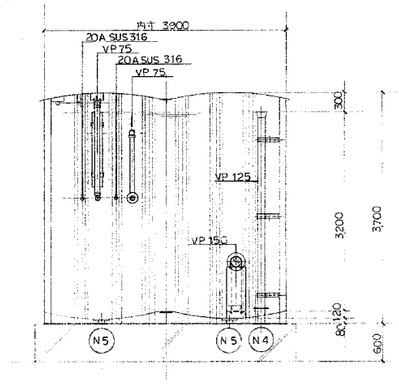


参考図


工事名	岡山市旧本庁舎解体撤去工事		(株)綜企画設計　岡山支店 岡山県知事登録第14272号
図面名	給排水衛生設備　受水槽参考図（２）	縮尺	－ 一級建築士大臣登録 第218333号　山本　浩
NO. M-122	岡山市総務局　総務部 新庁舎整備課	令和８年９月	〒700-0926　岡山市北区 西古松西町5番6号 TEL　086-805-6768

仕　様　表		
槽の仕様	建設省告示第１６７４号 構造基準適合品 鋼板製一体型水槽	
	材　質	ＳＳ４１
	容　量	有効＝６０Ｍ³＋６０Ｍ³＝１２０Ｍ³
	缶体試験	水張リテスト
コーティング仕様	材　質	厚生省告示第２０号 合格エポキシ樹脂
	内面 施工	加熱硬化型 エポキシコーティング
		ＮＥ−２０４　　厚サ＝ 0.4 m/m以上
	外面 施工	加熱硬化型エポキシコーティング
		ＮＥ−２０４　　厚サ＝ 0.2 m/m以上
	施　工　法	無溶剤型ホットエアーレススプレー
外　装　色		
設　計　用　震　度	水平ＫＨ＝ 0.6　　垂直ＫＶ＝ 0.3	

部　品　リ　ス　ト		
名　　称	材　質　仕　様　等	数
内　梯　子	ＳＵＳ３０４の上エポキシコーティング	2
外　梯　子	ＳＧＰの上エポキシコーティング	1
ボルト。ナット	ＳＵＳ３０４	一式
内 部 配 管	ＰＶＣ．ＳＵＳ３１６	図記
配管サポート	ＳＵＳ３０４	図記
ステージ，ブラケット	ガラス長繊維強化プラスチック様．　ＳＳ４１	一式
ステージ　手摺	ＳＧＰ	一式
本体　手摺	ＳＧＰ	一式
マンホール、ノズル	ノズル表参照	一式

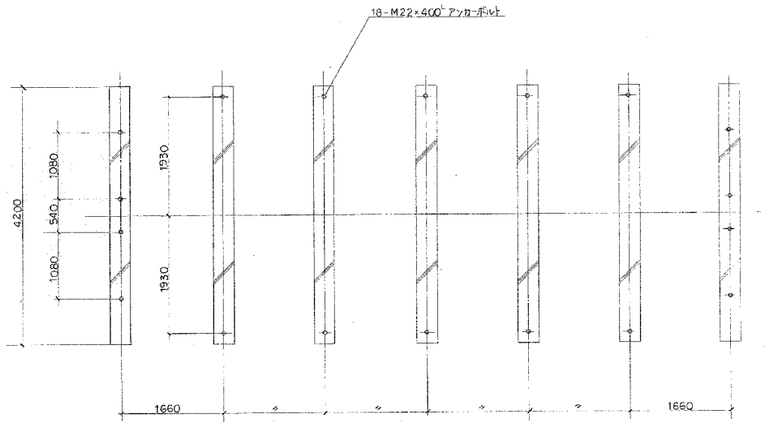


基礎コンクリート 伏図　別途工事

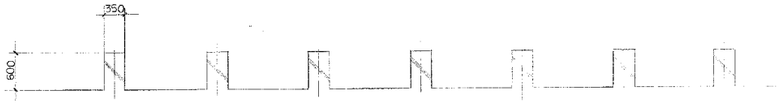

基礎コンクリート立面図　別途工事

参考図

工事名	岡山市旧本庁舎解体撤去工事		(株)綜企画設計　岡山支店 岡山県知事登録第14272号
図面名	給排水衛生設備　受水槽参考図（３）	縮尺	－
NO. M-123	岡山市総務局　総務部 新庁舎整備課	令和８年９月	一級建築士大臣登録 第218333号　山本　浩 〒700-0926　岡山市北区 西古松西町5番6号 TEL　086-805-6768

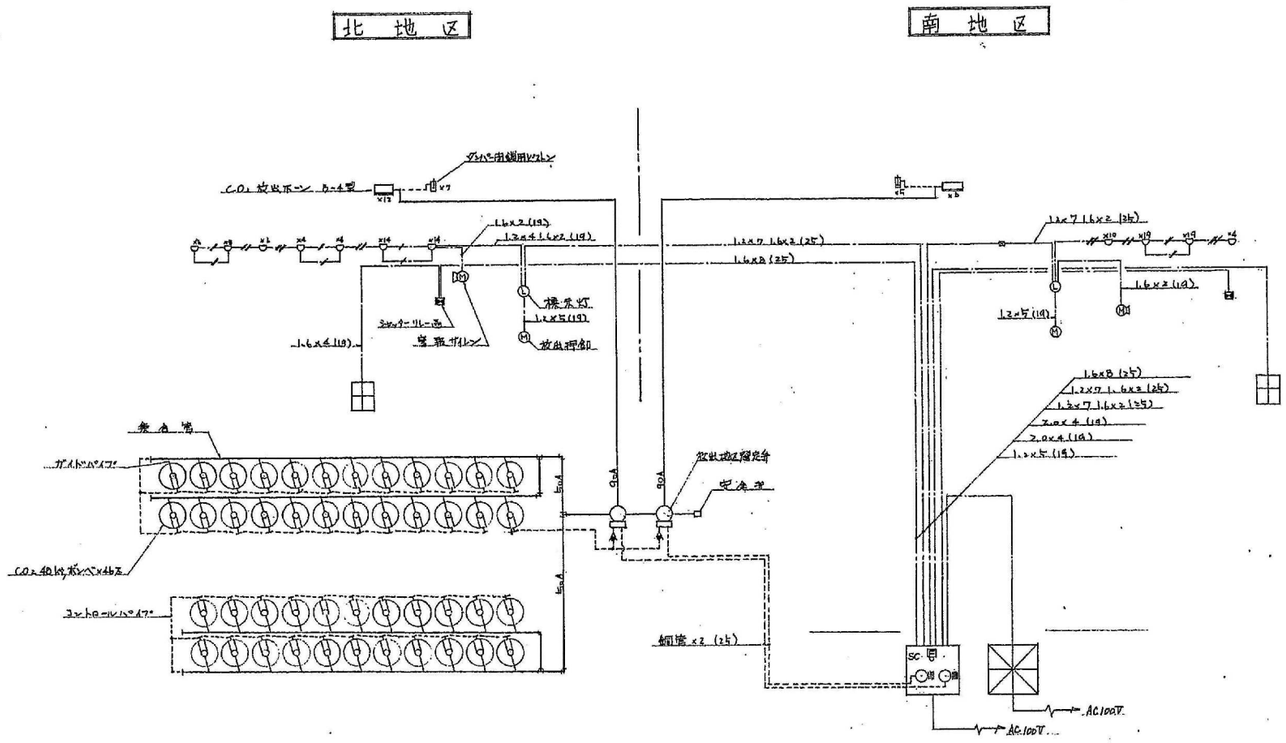

系 統 図

CO₂ 量計算書


区別 / 面積	北 地 区		南 地 区	
容 積	2741.76 m³	A	2693.12 m³	A'
容積係数	0.73 kg/m³	B	0.73 kg/m³	B'
開口部面積	32.5 m²	C	76.68 m²	C'
開口部係数	5.0 kg/m²	b	5.0 kg/m²	b'
CO_2 量	W = AB + CD		W' = A'B' + C'b'	
	= (2741.76×0.73) + (32.5×5)		= (2693.12×0.73) + (76.68×5)	
	≒ 2169 kg		≒ 2153.4 kg	
	2169 / 48 kg = 45.3		2153.4 / 48 kg = 44.8	
	∴ 46本		∴ 45本	
開口部面積詳細				
ドア	0.9m × 2m × 3ヶ = 5.4 m²		0.9m × 2.0m = 12.6 m²	
〃	1.8m × 2m × 1ヶ = 3.6 m²		1.8m × 2.0m = 3.6 m²	
〃			2.2m × 2.0m = 4.4 m²	
シャッター	7m × 3.5m × 1ヶ = 24.5 m²		7.0m × 3.5m = 24.5 m²	
〃 (1階-7)			6.6m × 3.5m = 23.1 m²	
窓			1.6m × 1.8m = 2.88 m²	
〃			2.0m × 1.8m = 3.6 m²	
合 計	32.5 m²		76.68 m²	

凡 例

記号	名 称	摘 要
㊀	炭酸ガスボンベ	68ℓ 40kg入 . 46本
回	放出地区選定弁	90A
⋈	不 還 弁	
——	ガ ス 管	90.80.65.50.40.32A
-----	銅 管	4分×6分
▭	放 出 ホ ー ン	B-8型 B-4型
回	圧力ピストン	シャッター閉鎖用
SC	炭酸ガス制御盤	1次 AC 100V 2次 DC 24V 埋込型
▭	火災受信機	
▭	空調操作盤	
函	リ レ ー 函	シャッター閉用
○	火災感知器	定温式スポット
Ⓛ	標 示 灯	DC 24V . 5W
Ⓟ	放 出 押 釦	押釦. 確認ランプ付
㊊	警報サイレン	DC 24V 1/10W
○㊊	起動ボンベ	電磁開放弁付.
回	電 鈴	DC 24V 100φ 制御盤内
——	電 路	特記なき限り導入線は 1.2(1φ)

参考図


工事名	岡山市旧本庁舎解体撤去工事		(株)綜企画設計 岡山支店 岡山県知事登録第14272号
図面名	給排水衛生設備 炭酸ガス系統図	縮尺 -	一級建築士大臣登録 第218333号 山本 浩
NO. M-124	岡山市総務局 総務部 新庁舎整備課	令和8年9月	〒700-0926 岡山市北区 西古松西町5番6号 TEL 086-805-6768

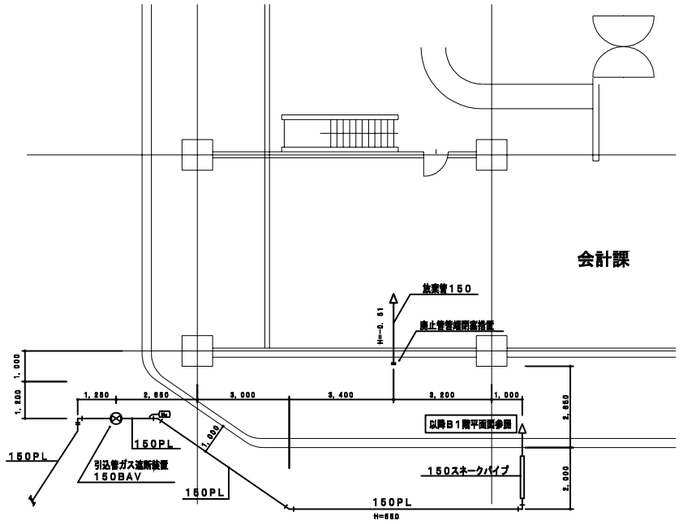

部分詳細図　S＝1／100

◆ 注 記


1．敷地境界線から本管までの撤去作業はガス会社にて無償撤去とする。
2．敷地境界線以降の管内ガス抜き作業は本工事とする。

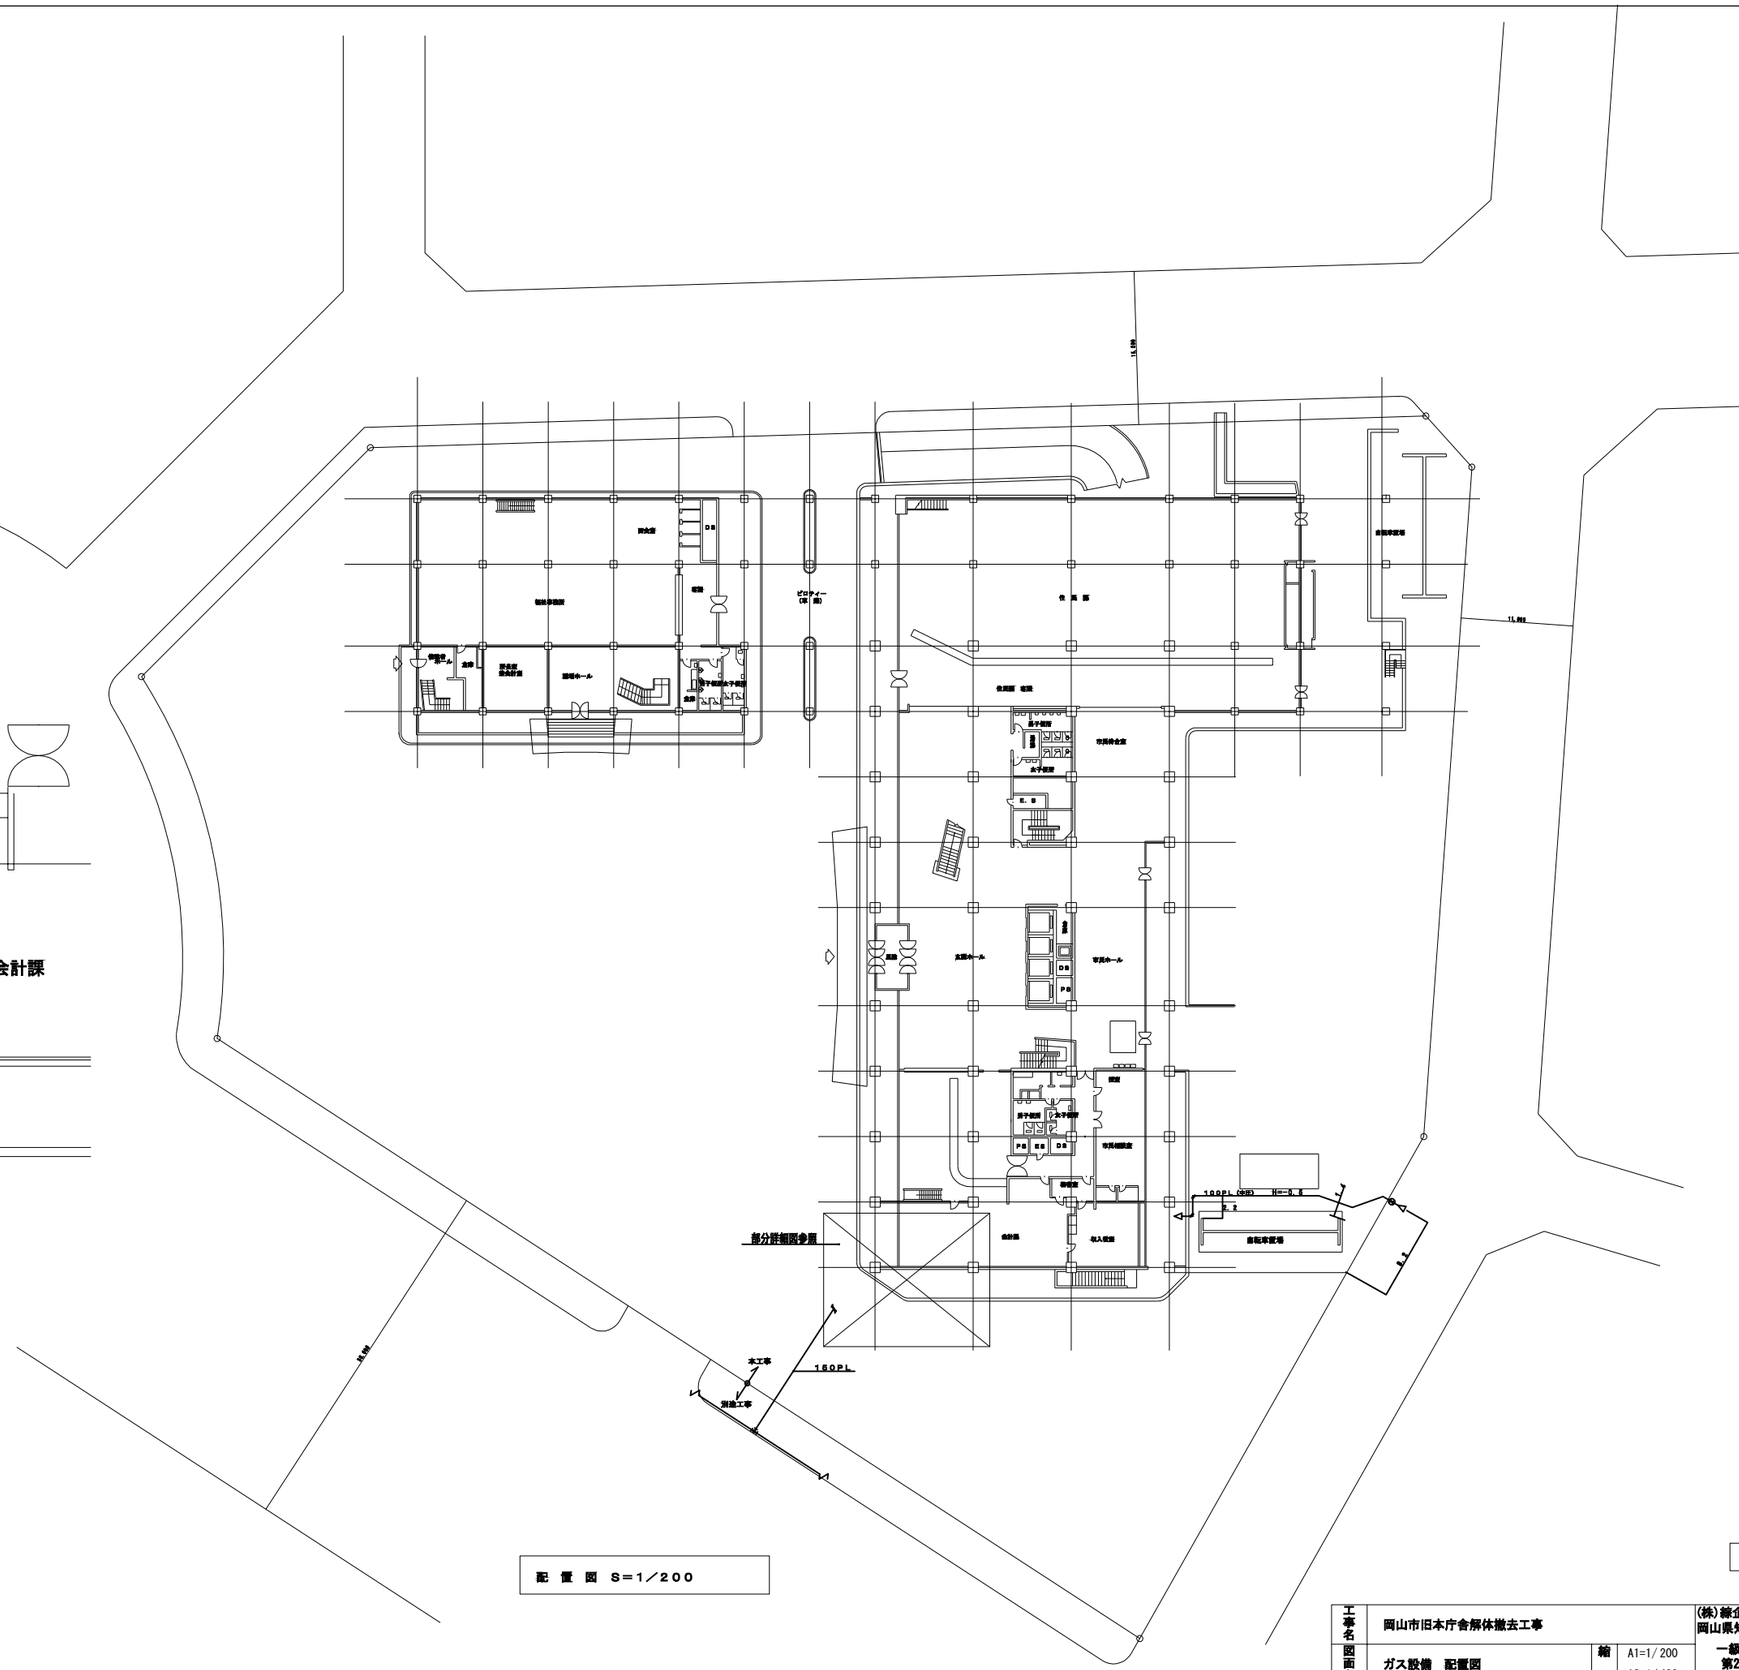


配 置 図　S＝1／200

参考図

工事名	岡山市旧本庁舎解体撤去工事			(株)綜企画設計　岡山支店 岡山県知事登録第14272号
図面名	ガス設備　配置図	縮尺	A1=1/200 A3=1/400	一級建築士大臣登録 第218333号　山本　浩
NO. M-125	岡山市総務局　総務部 新庁舎整備課	令和８年９月		〒700-0926　岡山市北区 西古松西町5番6号 TEL　086-805-6768

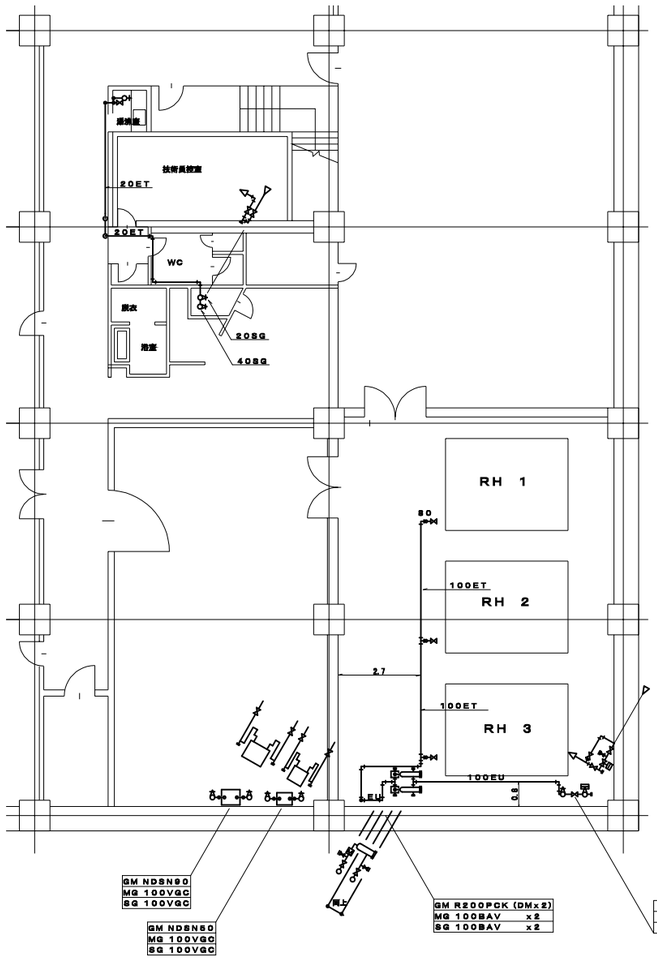


平面詳細図 S=1:100

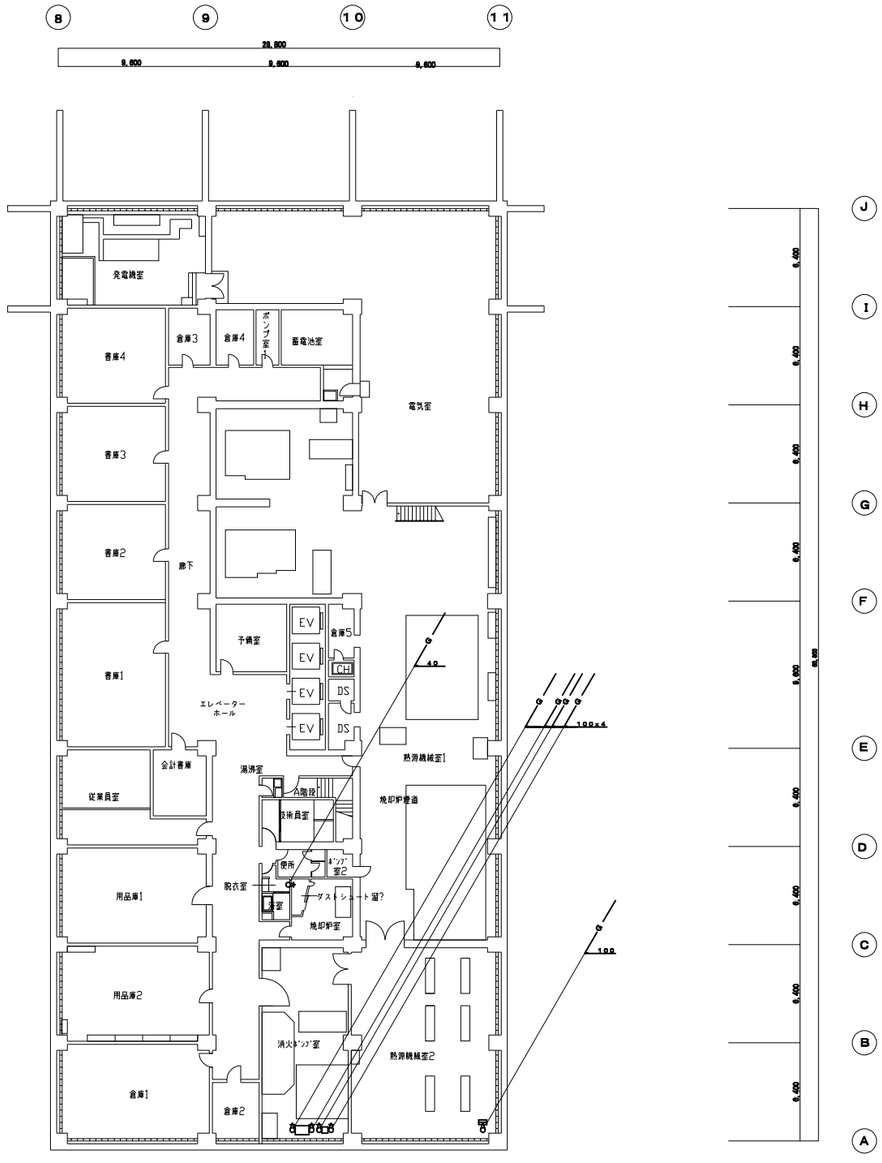


地下２階平面図 1/200


工事名	岡山市旧本庁舎解体撤去工事			(株)綜企画設計 岡山支店 岡山県知事登録第14272号
図面名	ガス設備 地下２階平面図	縮尺	A1=1/200 A3=1/400	一級建築士大臣登録 第218333号 山本 浩
NO. M-126	岡山市総務局 総務部 新庁舎整備課	令和８年９月		〒700-0926 岡山市北区 西古松西町5番6号 TEL 086-805-6768

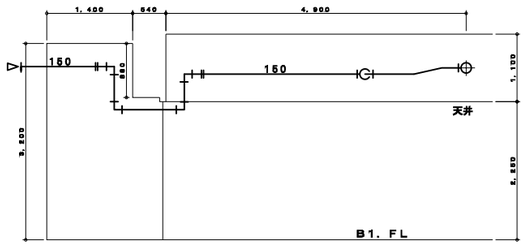

断面図 S=1/50

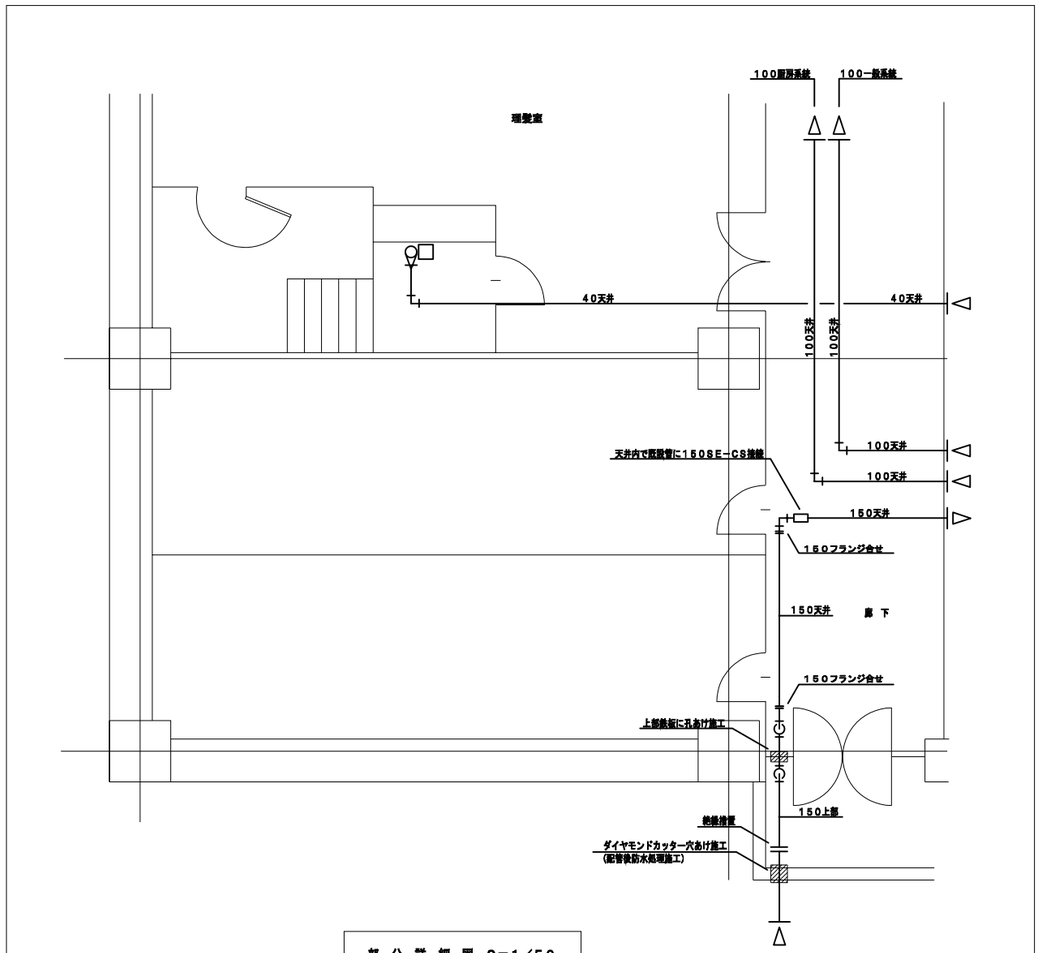


部分詳細図 S=1/50

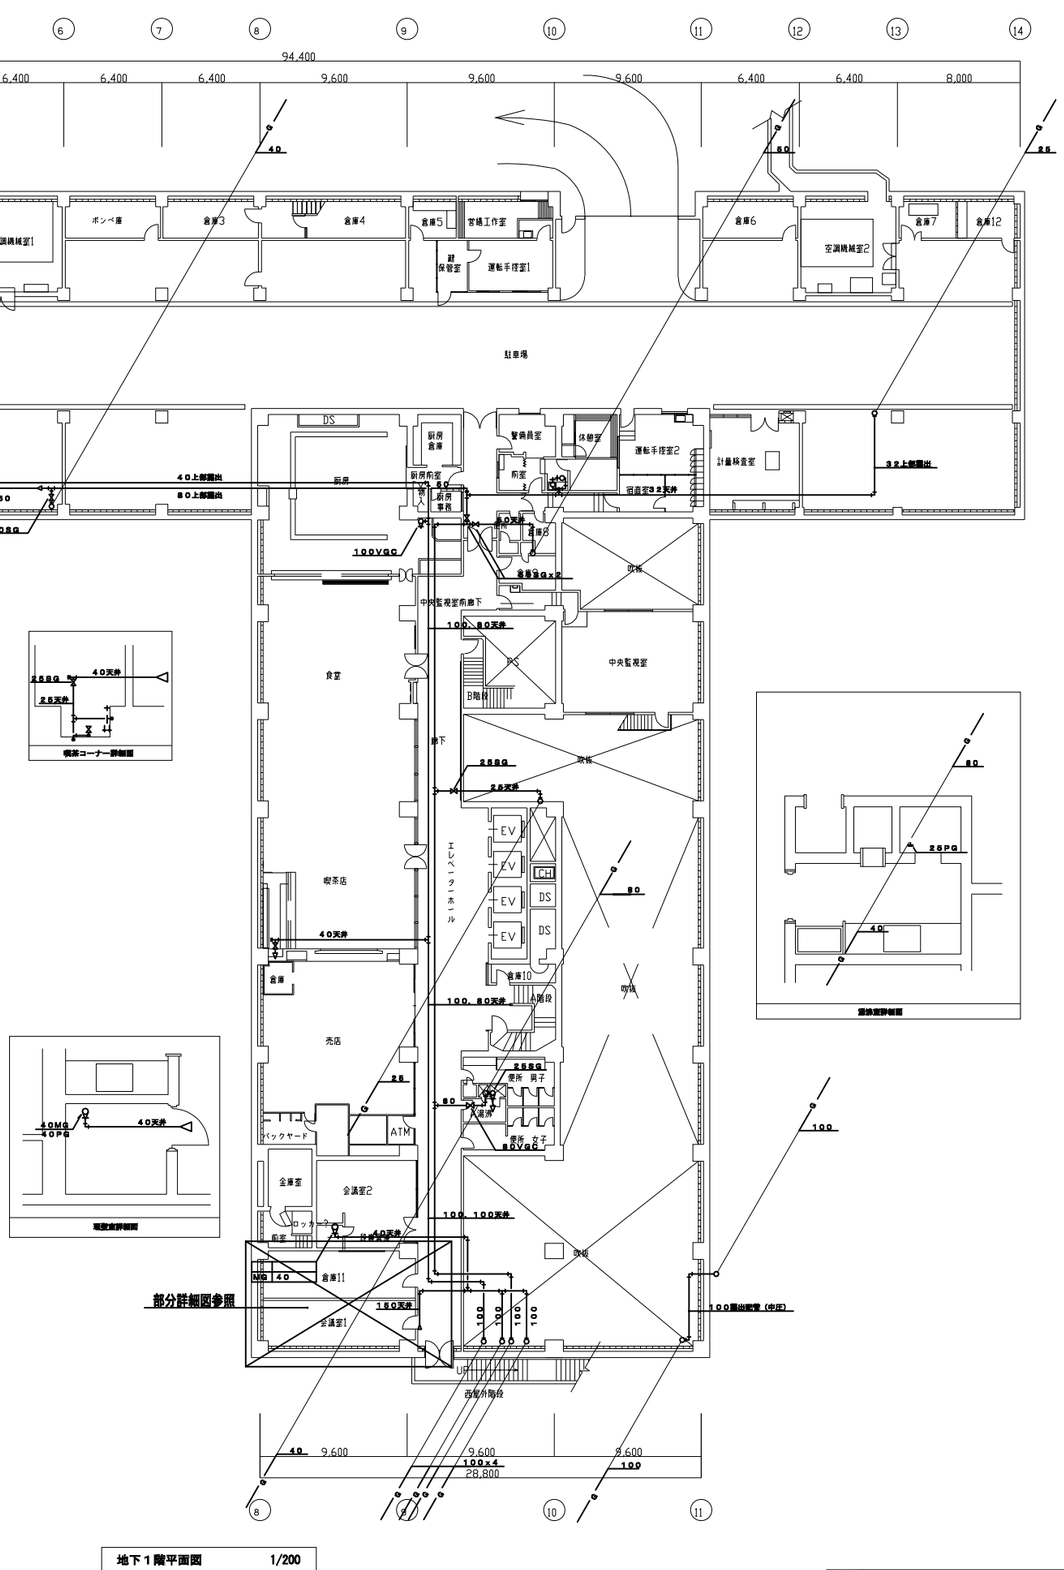

地下１階平面図　1/200

参考図


工事名	岡山市旧本庁舎解体撤去工事		(株)緑企画設計　岡山支店 岡山県知事登録第14272号
図面名	ガス設備　地下１階平面図	縮尺	A1=1/200 A3=1/400
NO. M-127	岡山市総務局　総務部 新庁舎整備課	令和８年９月	一級建築士大臣登録 第218333号　山本　浩 〒700-0926　岡山市北区 西古松西町5番6号 TEL　086-805-6768

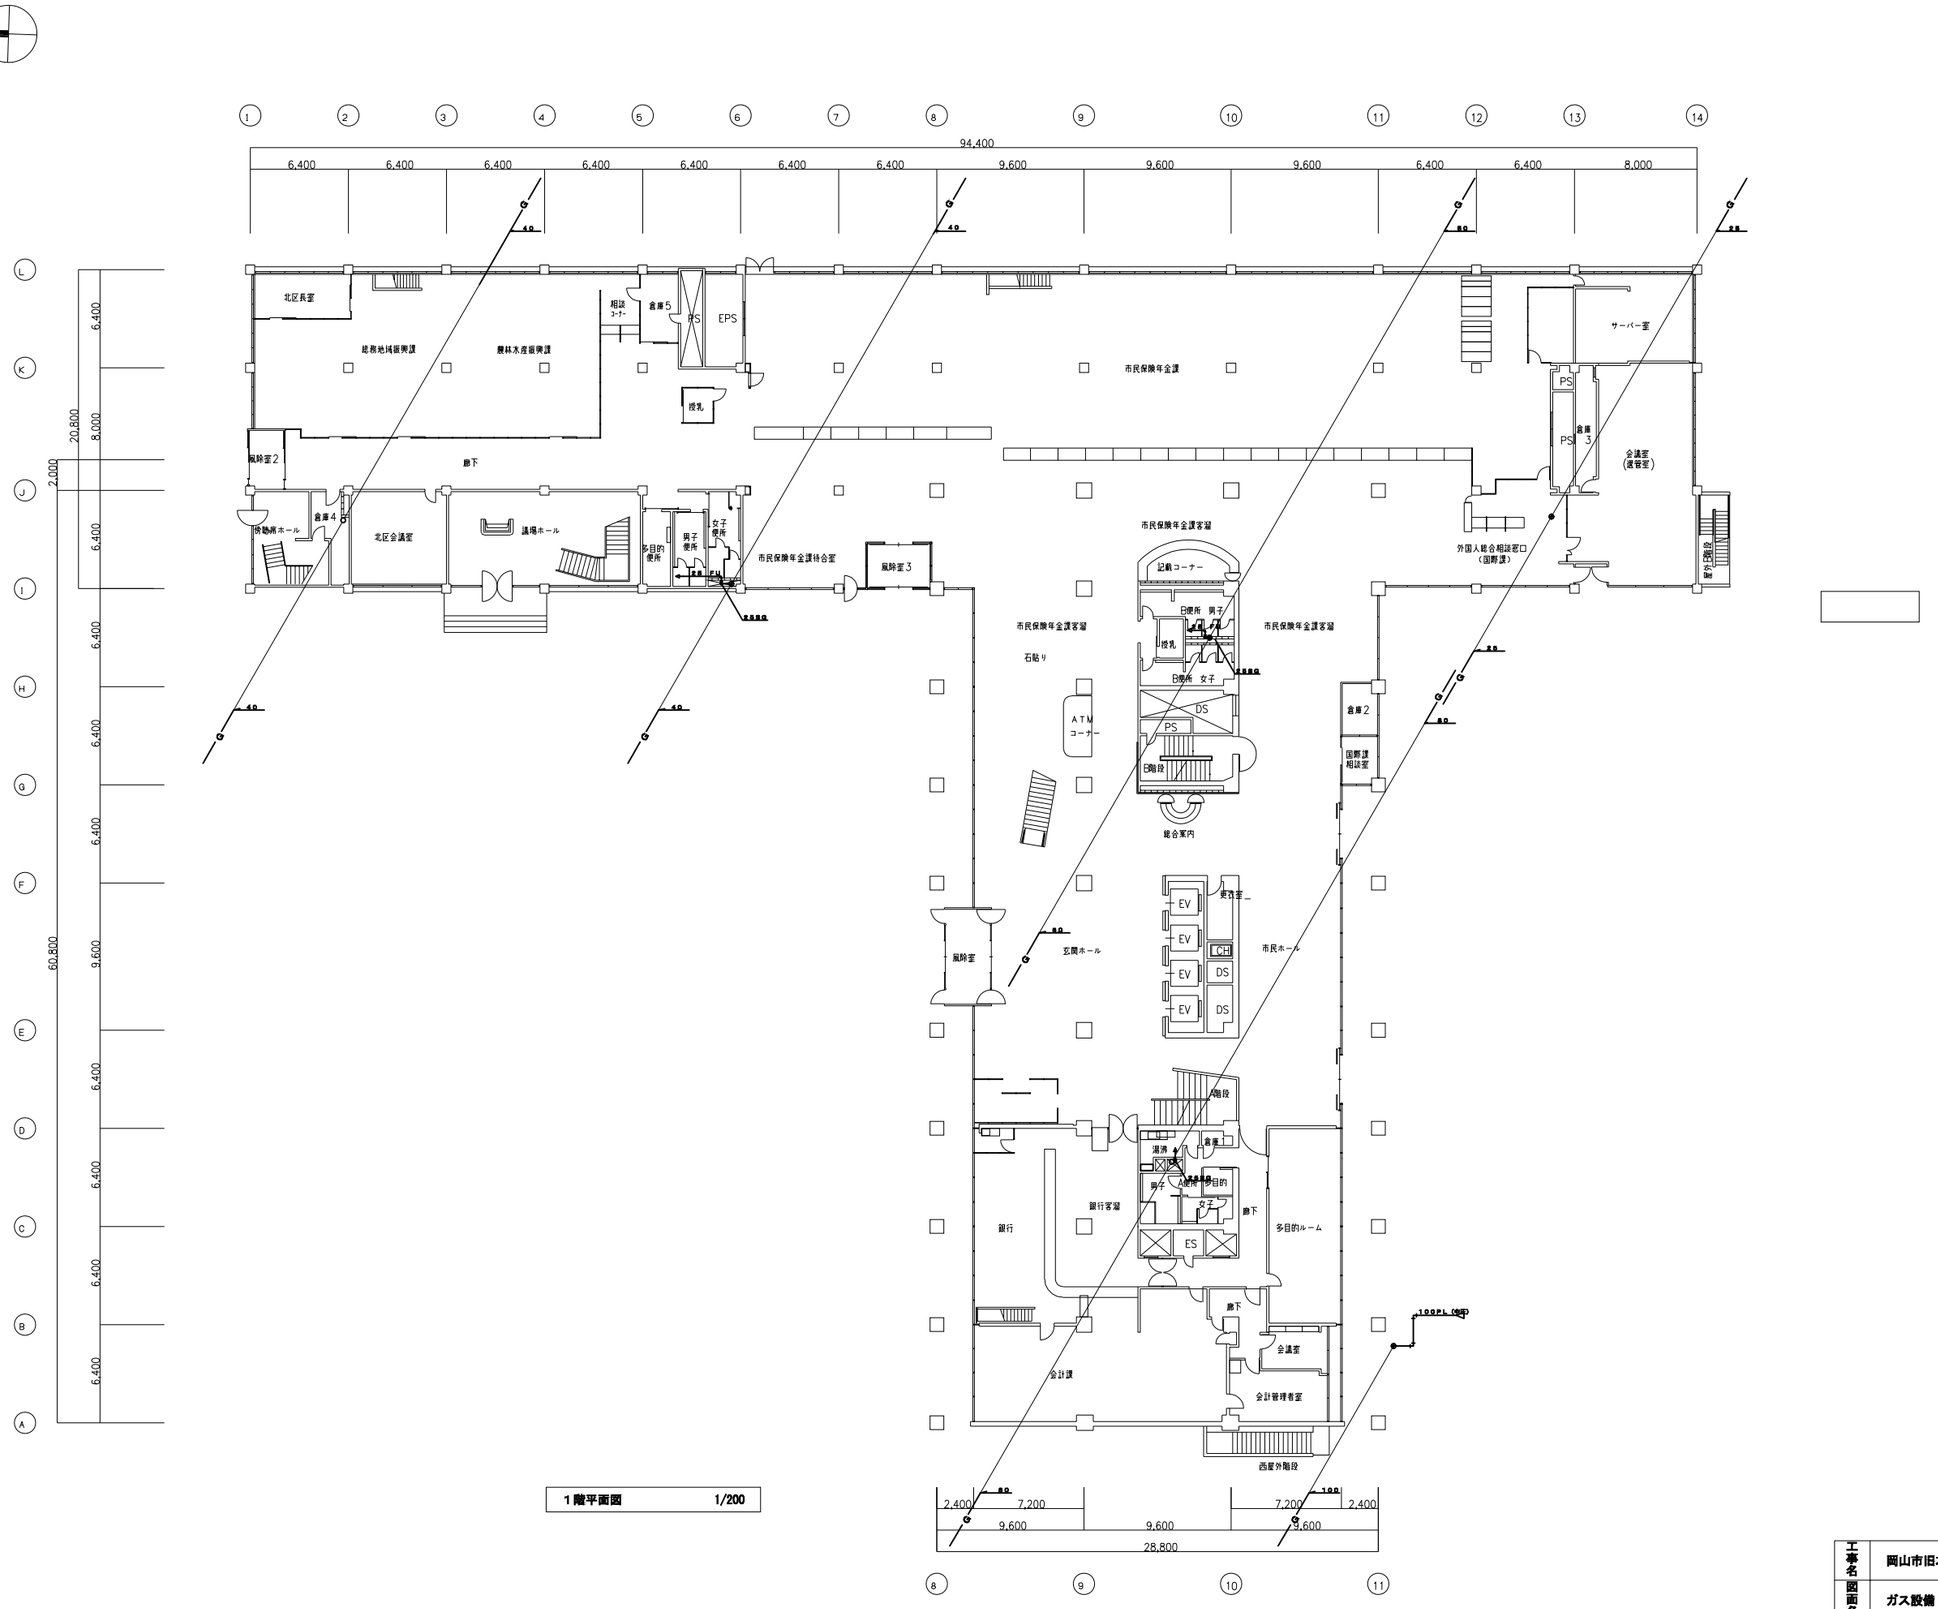

1階平面図　1/200

参考図

工事名	岡山市旧本庁舎解体撤去工事		(株)緑企画設計　岡山支店 岡山県知事登録第14272号
図面名	ガス設備　1階平面図	縮尺	A1=1/200 A3=1/400
NO. M-128	岡山市総務局　総務部 新庁舎整備課	令和８年９月	一級建築士大臣登録 第218333号　山本　浩 〒700-0926　岡山市北区 西古松西町5番6号 TEL　086-805-6768

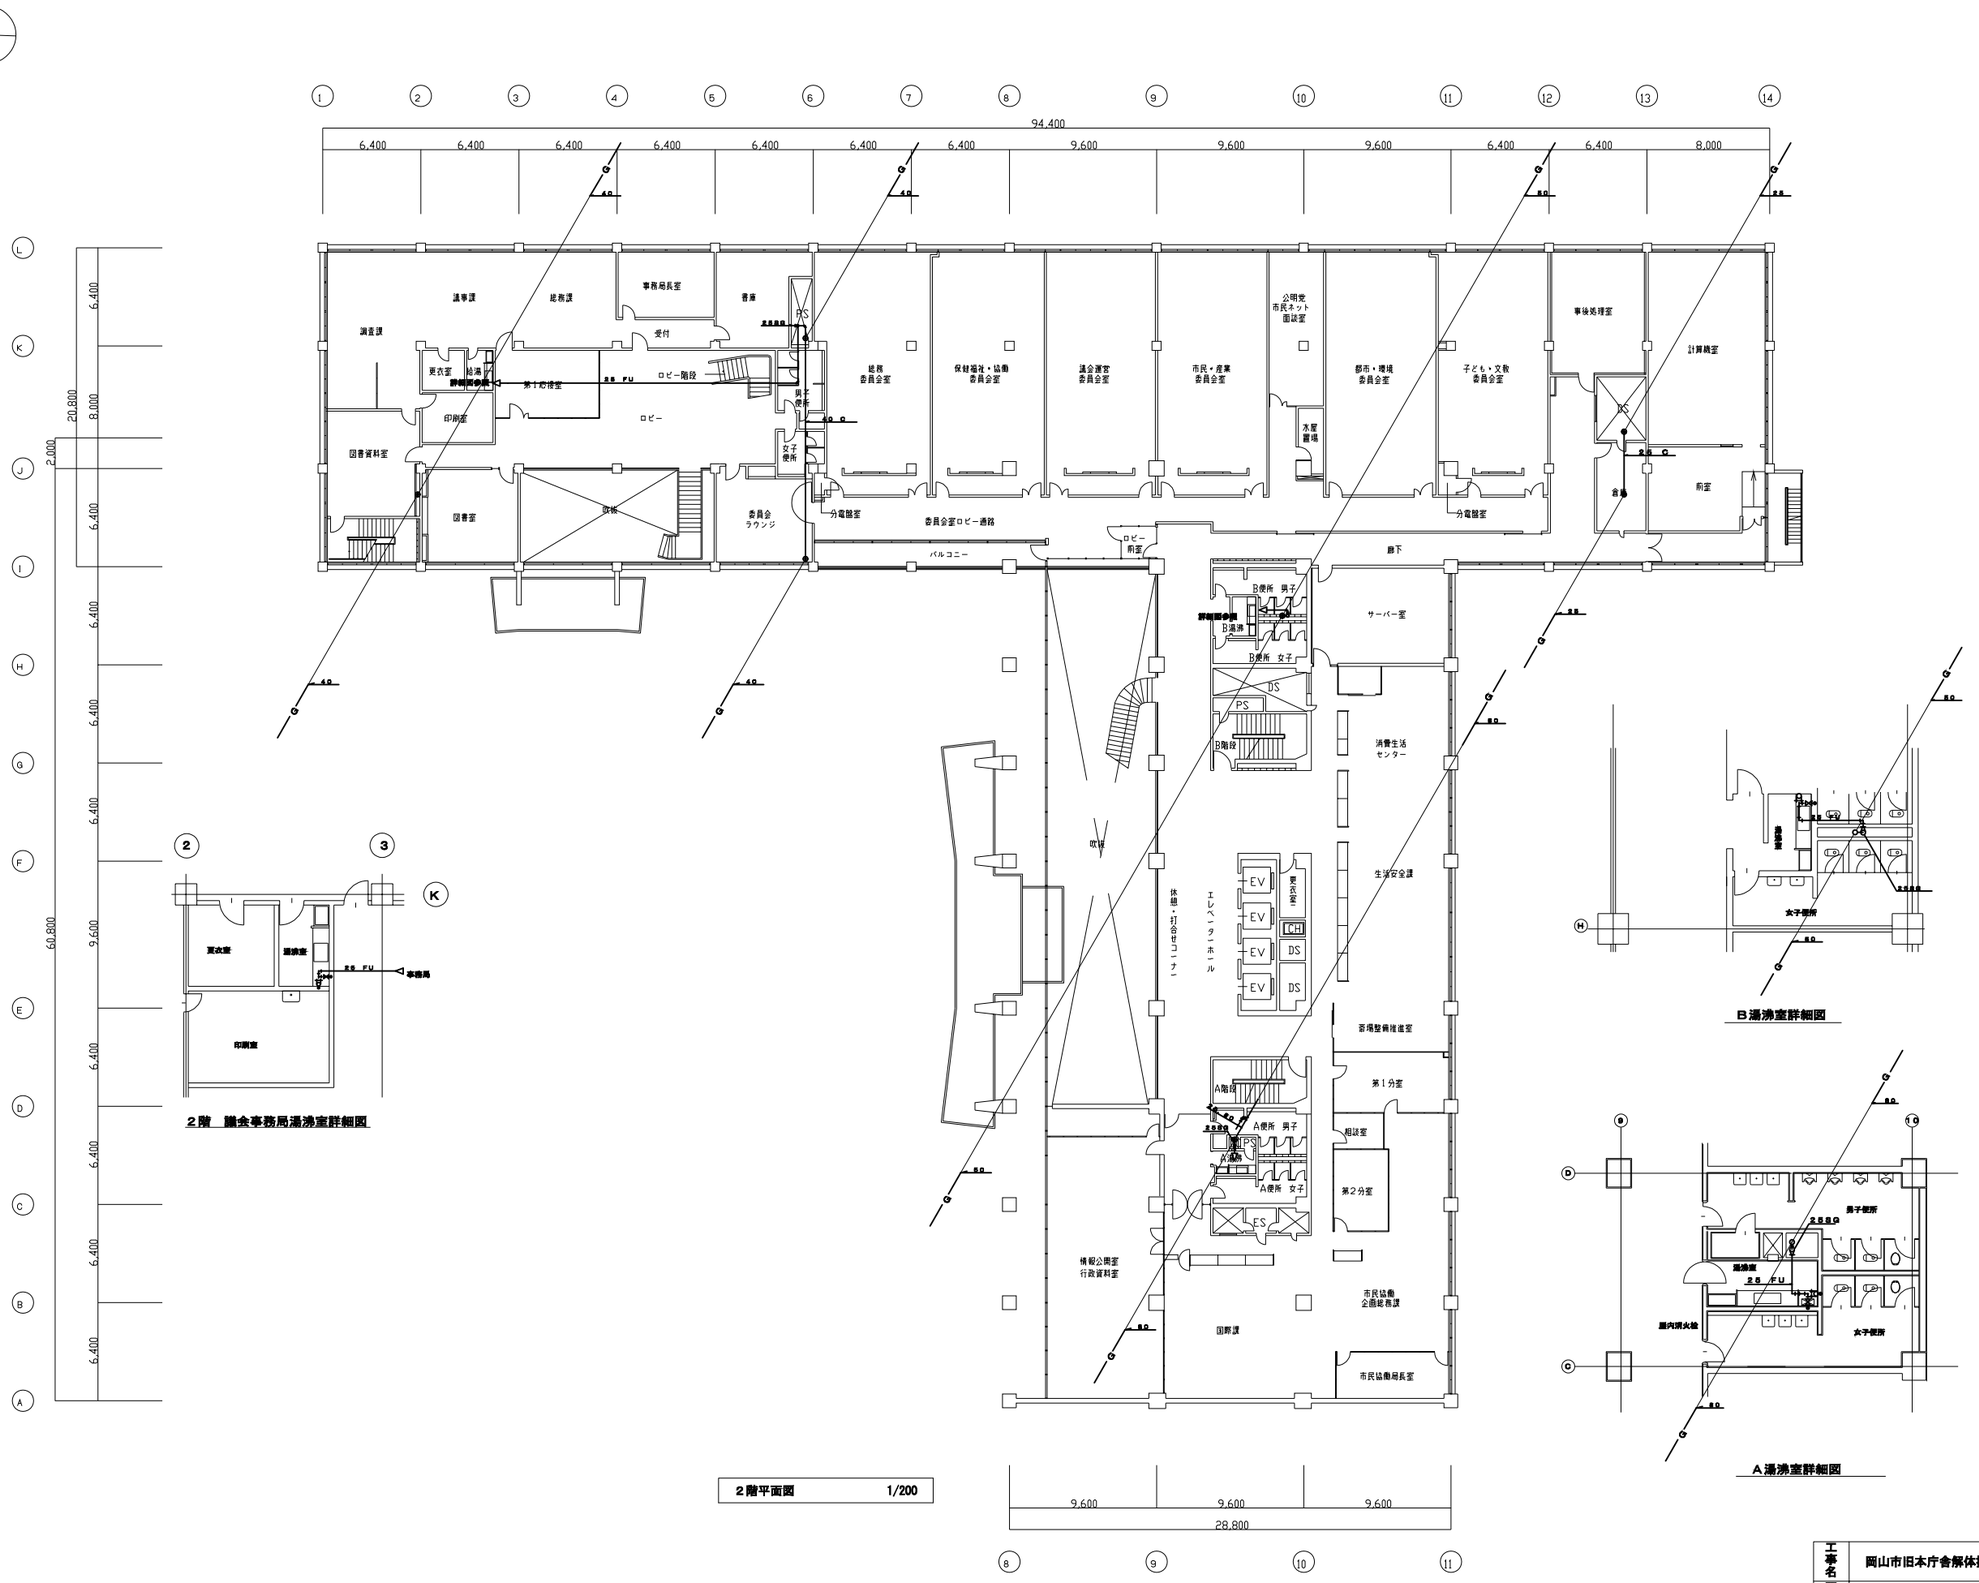

２階　議会事務局湯沸室詳細図


２階平面図　1/200


B湯沸室詳細図

A湯沸室詳細図


参考図

工事名	岡山市旧本庁舎解体撤去工事		(株)緑企画設計　岡山支店 岡山県知事登録第14272号
図面名	ガス設備　２階平面図	縮尺 A1=1/200 A3=1/400	一級建築士大臣登録 第218333号　山本　浩
NO. M-129	岡山市総務局　総務部 新庁舎整備課	令和８年９月	〒700-0926　岡山市北区 西古松西町5番6号 TEL　086-805-6768

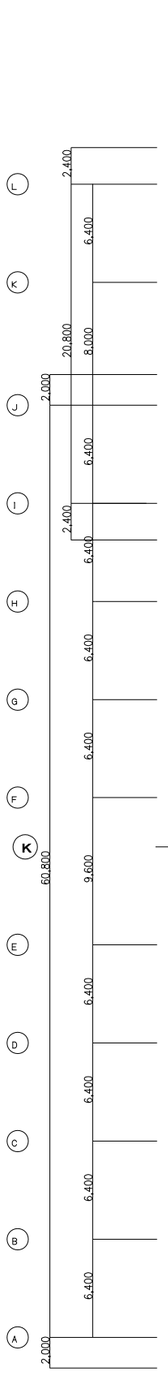


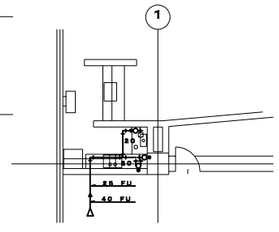

3階　談話室、厨房詳細図 Ⓐ

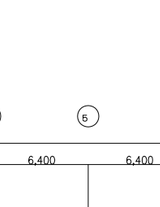

3階　議場ロビー湯沸室詳細図 Ⓑ

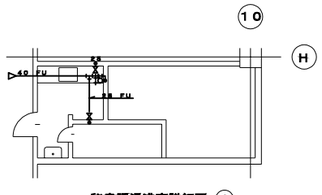

秘書課湯沸室詳細図 Ⓒ


3階平面図　1/200

3階　委員会室便所、湯沸室詳細図 Ⓓ

3階　A便所　湯沸室詳細室 Ⓔ

参考図

工事名	岡山市旧本庁舎解体撤去工事			(株)緑企画設計　岡山支店 岡山県知事登録第14272号
図面名	ガス設備　3階平面図	縮尺	A1=1/200 A3=1/400	一級建築士大臣登録 第218333号　山本　浩
NO. M-130	岡山市総務局　総務部 新庁舎整備課	令和８年９月		〒700-0926　岡山市北区 西古松西町5番6号 TEL　086-805-6768

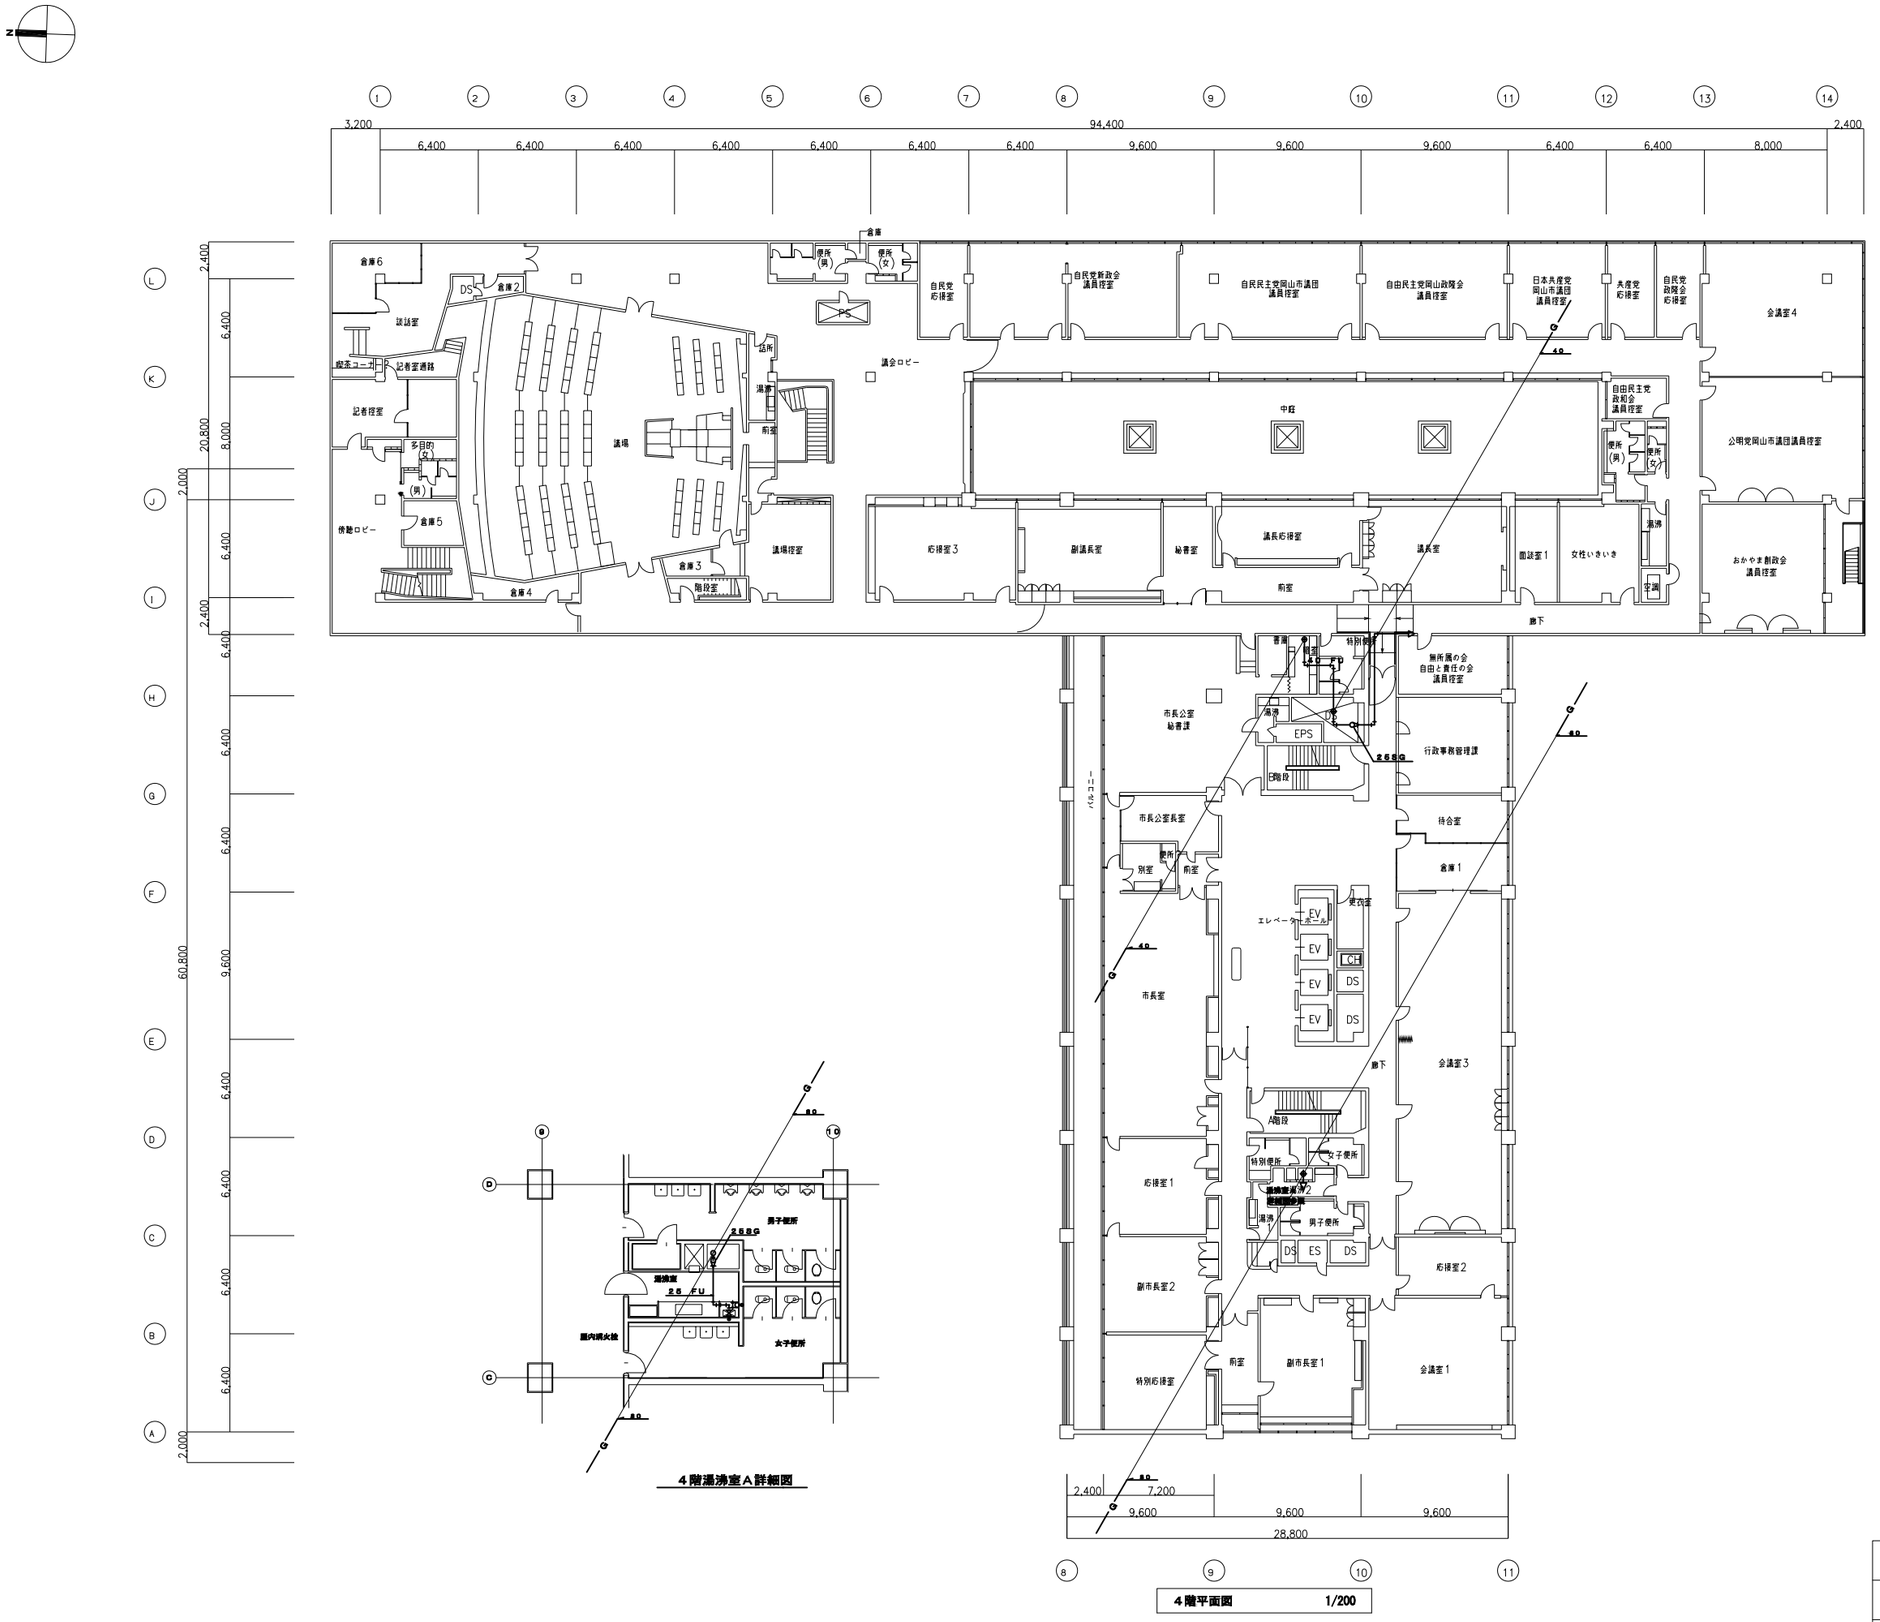


4階平面図　1/200


4階湯沸室A詳細図

参考図


工事名	岡山市旧本庁舎解体撤去工事		(株)綜企画設計　岡山支店 岡山県知事登録第14272号
図面名	ガス設備　4階平面図	縮尺 A1=1/200 A3=1/400	一級建築士大臣登録 第218333号　山本　浩
NO. M-131	岡山市総務局　総務部 新庁舎整備課	令和８年９月	〒700-0926　岡山市北区 西古松西町5番6号 TEL　086-805-6768

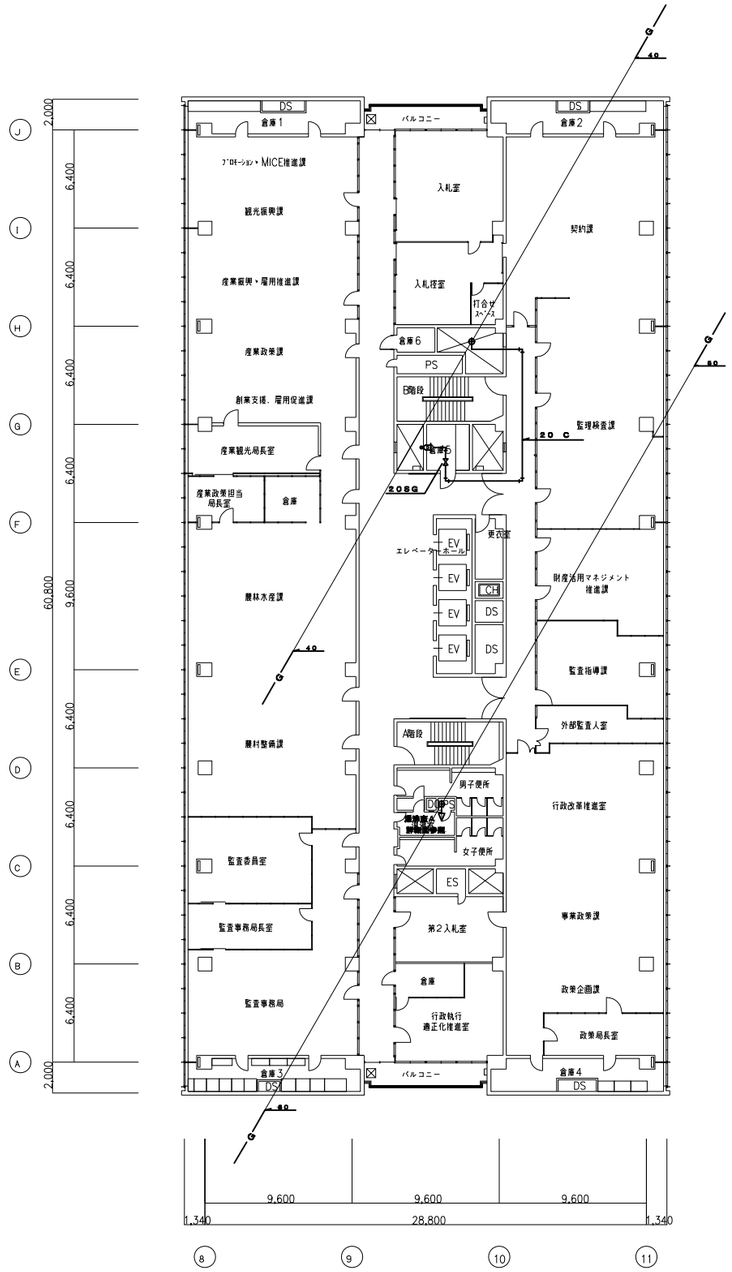

5階平面図　1/200

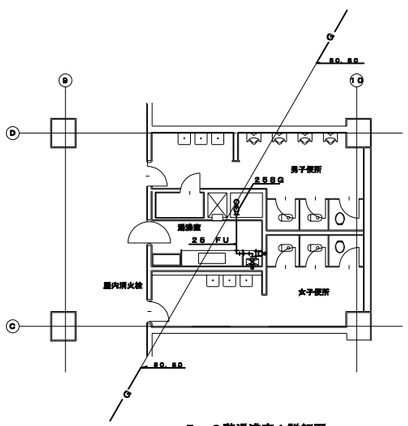


5・6階湯沸室A詳細図

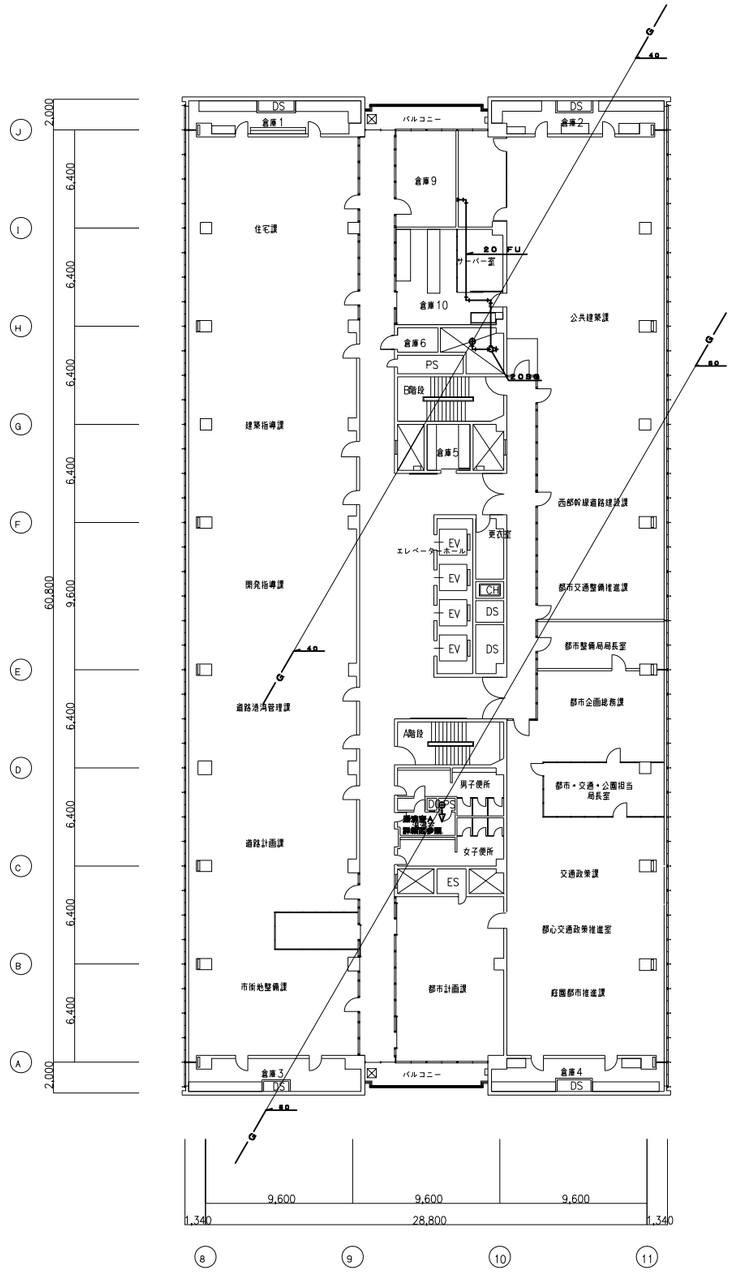


6階平面図　1/200

参考図


工事名	岡山市旧本庁舎解体撤去工事			(株)綜企画設計　岡山支店 岡山県知事登録第14272号
図面名	ガス設備　5・6階平面図	縮尺	A1=1/200 A3=1/400	一級建築士大臣登録 第218333号　山本　浩
NO. M-132	岡山市総務局　総務部 新庁舎整備課	令和８年９月		〒700-0926　岡山市北区 西古松西町5番6号 TEL　086-805-6768

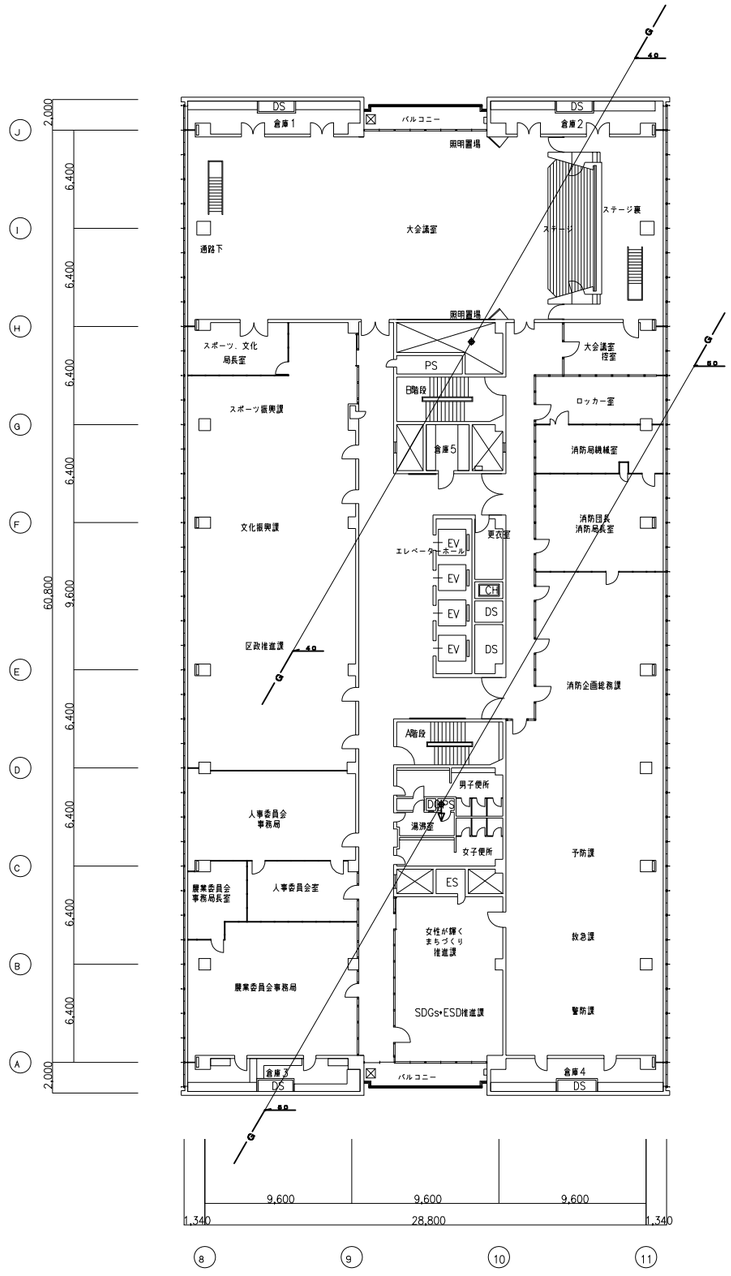

７階平面図　1/200

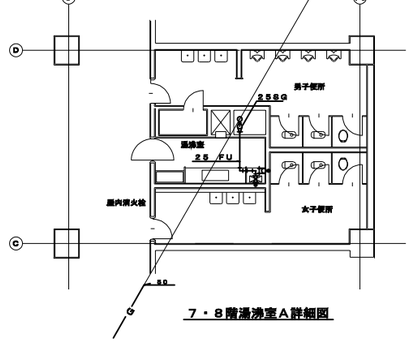


７・８階湯沸室Ａ詳細図

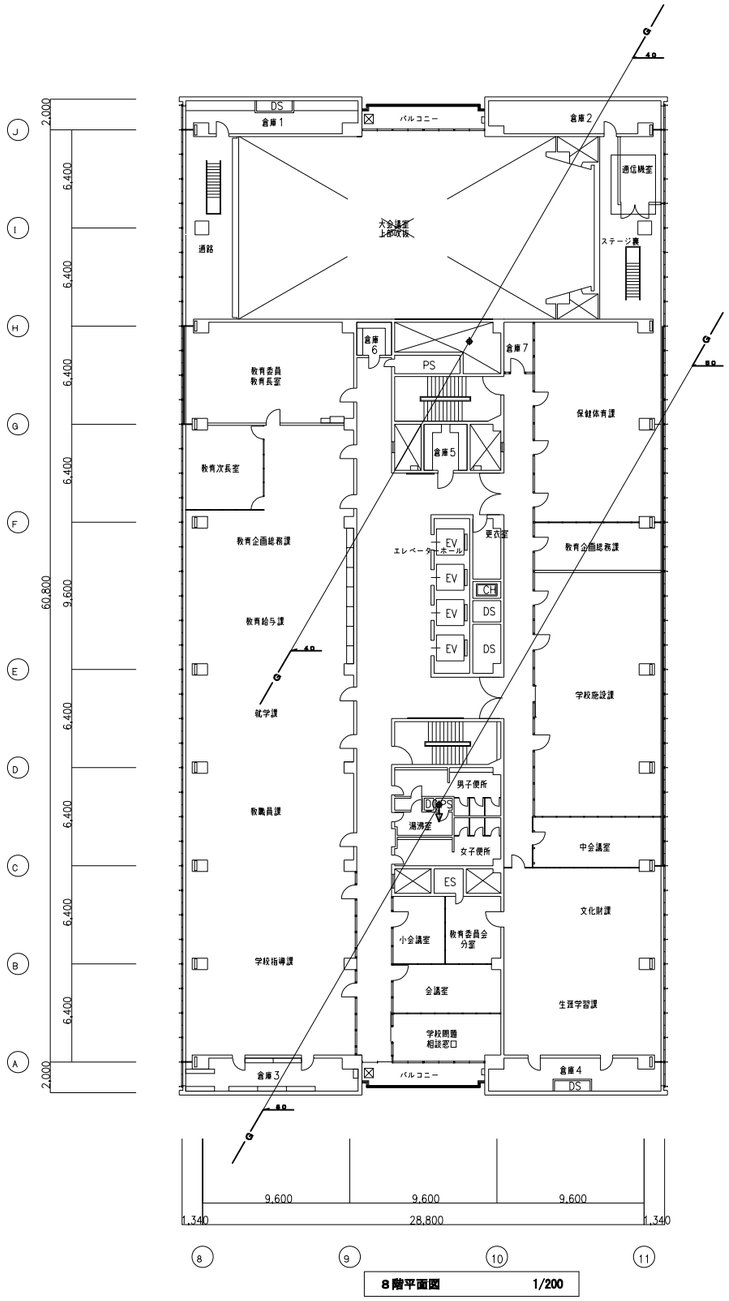


８階平面図　1/200

参考図


工事名	岡山市旧本庁舎解体撤去工事		(株)綜企画設計　岡山支店 岡山県知事登録第14272号
図面名	ガス設備　７・８階平面図	縮尺 A1=1/200 A3=1/400	一級建築士大臣登録 第218333号　山本　浩
NO. M-133	岡山市総務局　総務部 新庁舎整備課	令和８年９月	〒700-0926　岡山市北区 西古松西町5番6号 TEL　086-805-6768

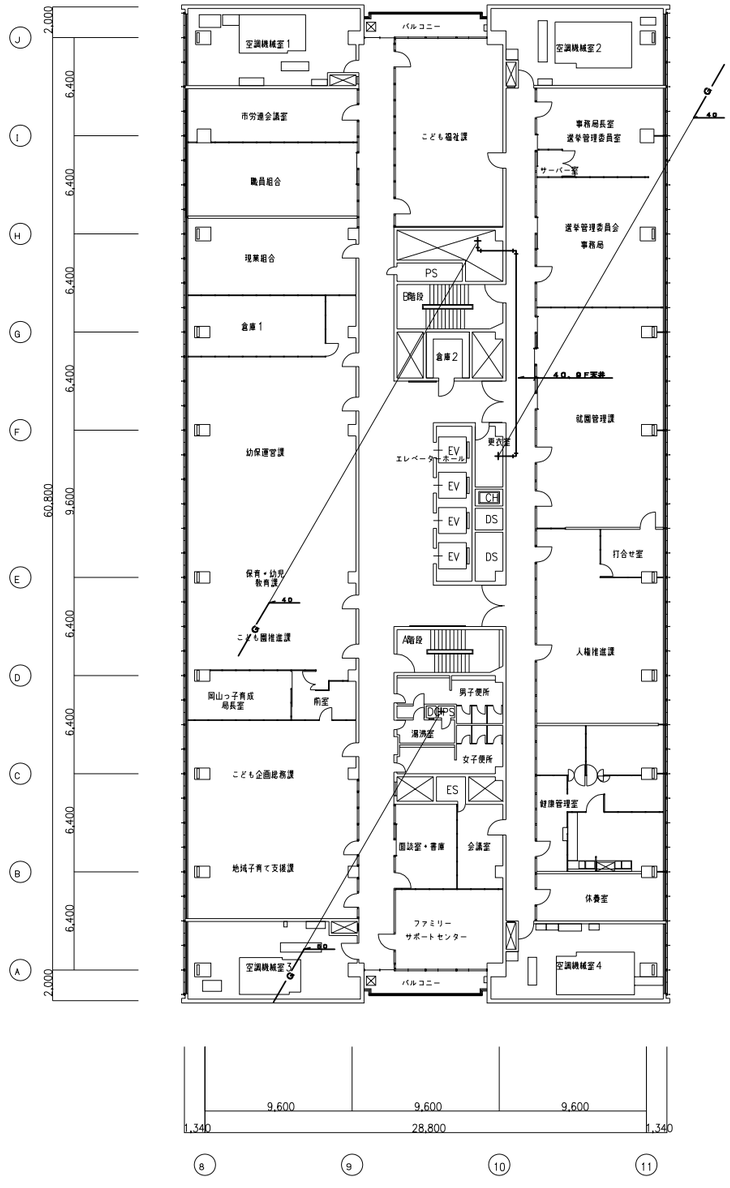

９階平面図　1/200

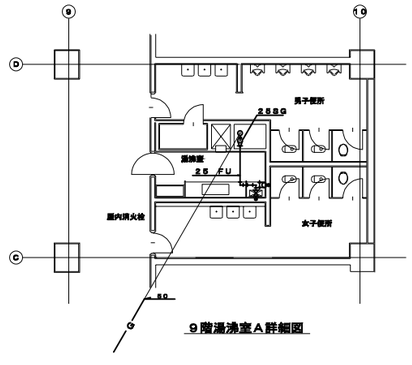


９階湯沸室Ａ詳細図

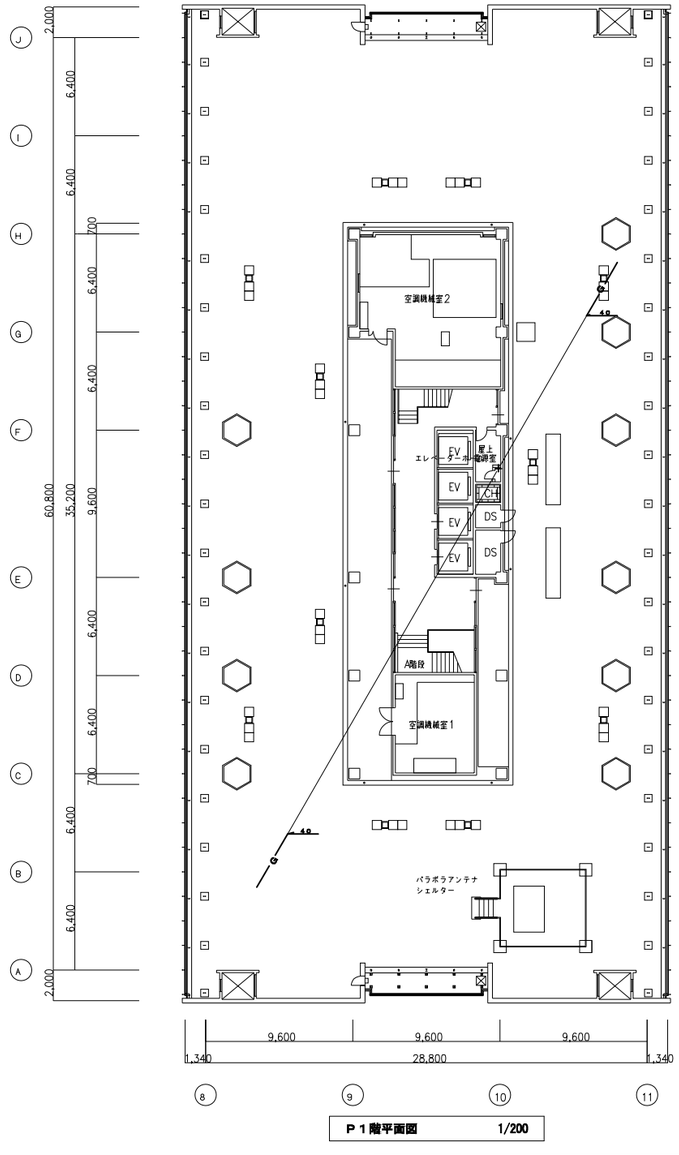


Ｐ１階平面図　1/200

参考図

工事名	岡山市旧本庁舎解体撤去工事		(株)綜企画設計　岡山支店 岡山県知事登録第14272号
図面名	ガス設備　９・Ｐ１階平面図	縮尺	A1=1/200 A3=1/400
NO. M-134	岡山市総務局　総務部 新庁舎整備課	令和８年９月	一級建築士大臣登録 第218333号　山本　浩 〒700-0926　岡山市北区 西古松西町5番6号 TEL　086-805-6768

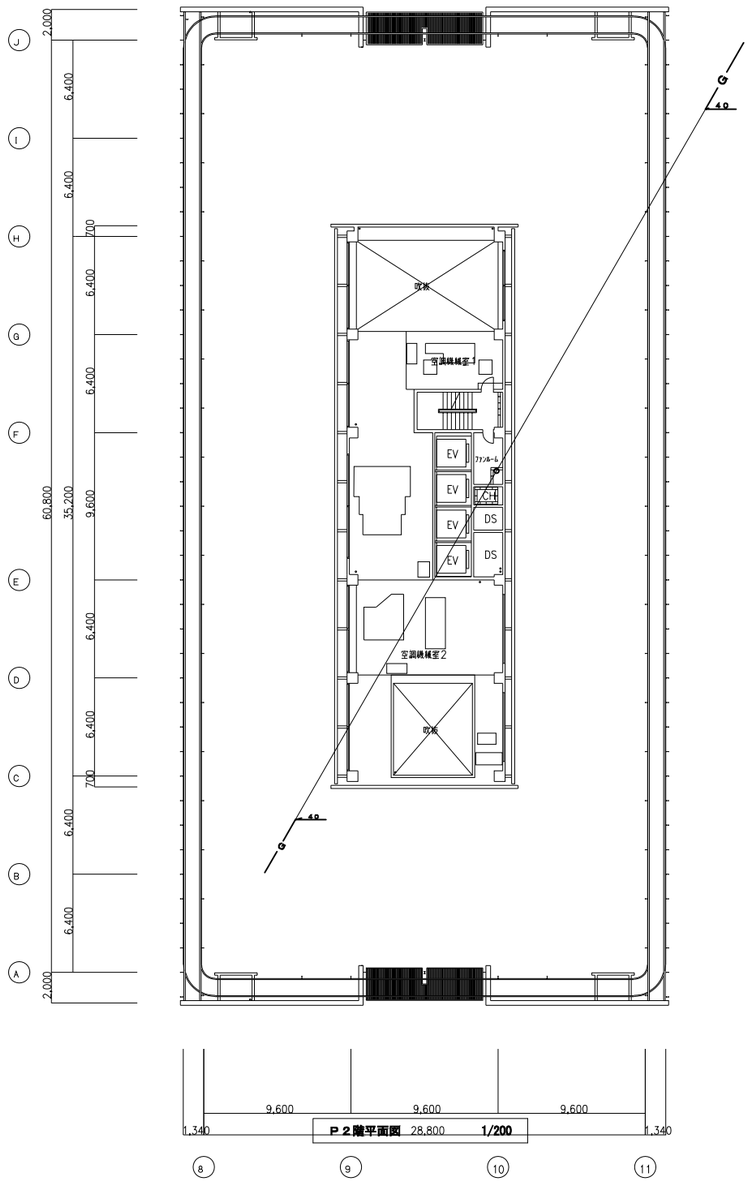


P２階平面図　28,800　1/200

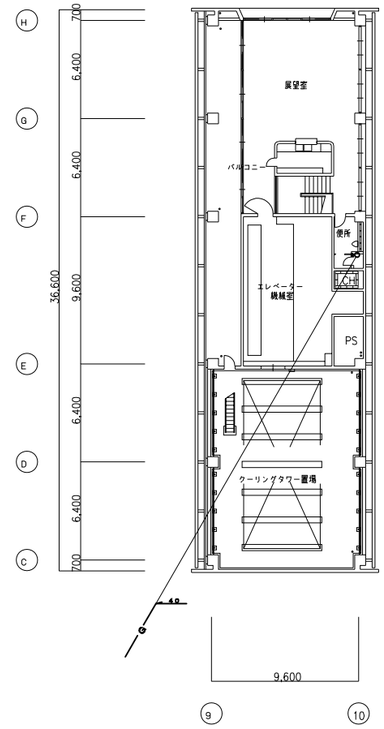

P３階平面図　1/200

参考図

工事名	岡山市旧本庁舎解体撤去工事			(株)綜企画設計　岡山支店 岡山県知事登録第14272号
図面名	ガス設備　P２・P３階平面図	縮尺	A1=1/200 A3=1/400	一級建築士大臣登録 第218333号　山本　浩
NO. M-135	岡山市総務局　総務部 新庁舎整備課	令和８年９月		〒700-0926　岡山市北区 西古松西町5番6号 TEL　086-805-6768

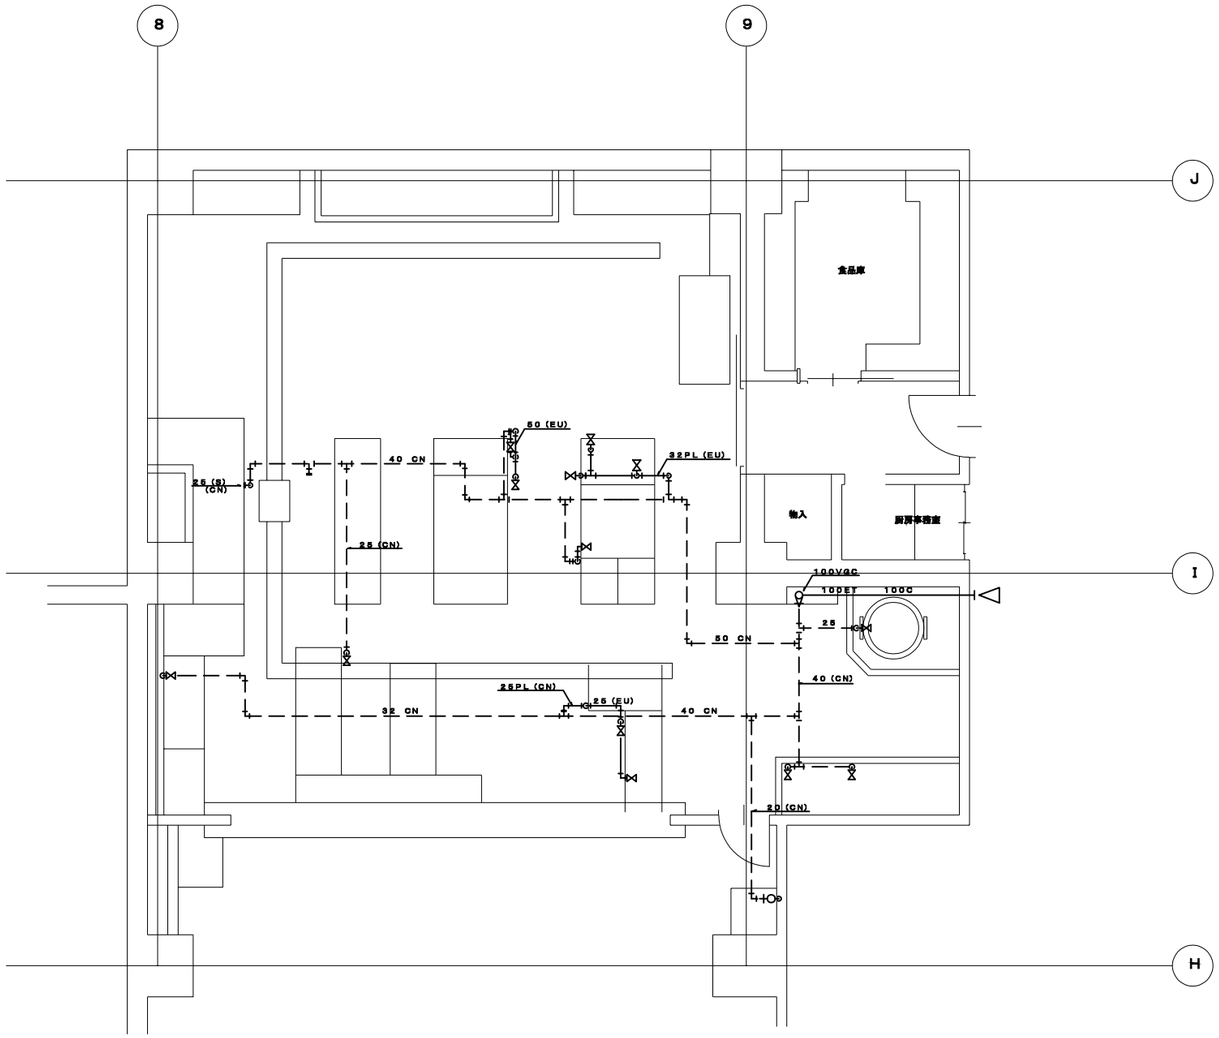

露出配管

シンダー内配管
(躯体埋設又は躯体内)

地下１階厨房詳細図　S=1：50

参考図

工事名	岡山市旧本庁舎解体撤去工事			(株)綜企画設計　岡山支店 岡山県知事登録第14272号
図面名	ガス設備　地下１階厨房廻り詳細図	縮尺	A1=1/50 A3=1/100	一級建築士大臣登録 第218333号　山本　浩
NO. M-136	岡山市総務局　総務部 新庁舎整備課	令和８年９月		〒700-0926　岡山市北区 西古松西町5番6号 TEL　086-805-6768