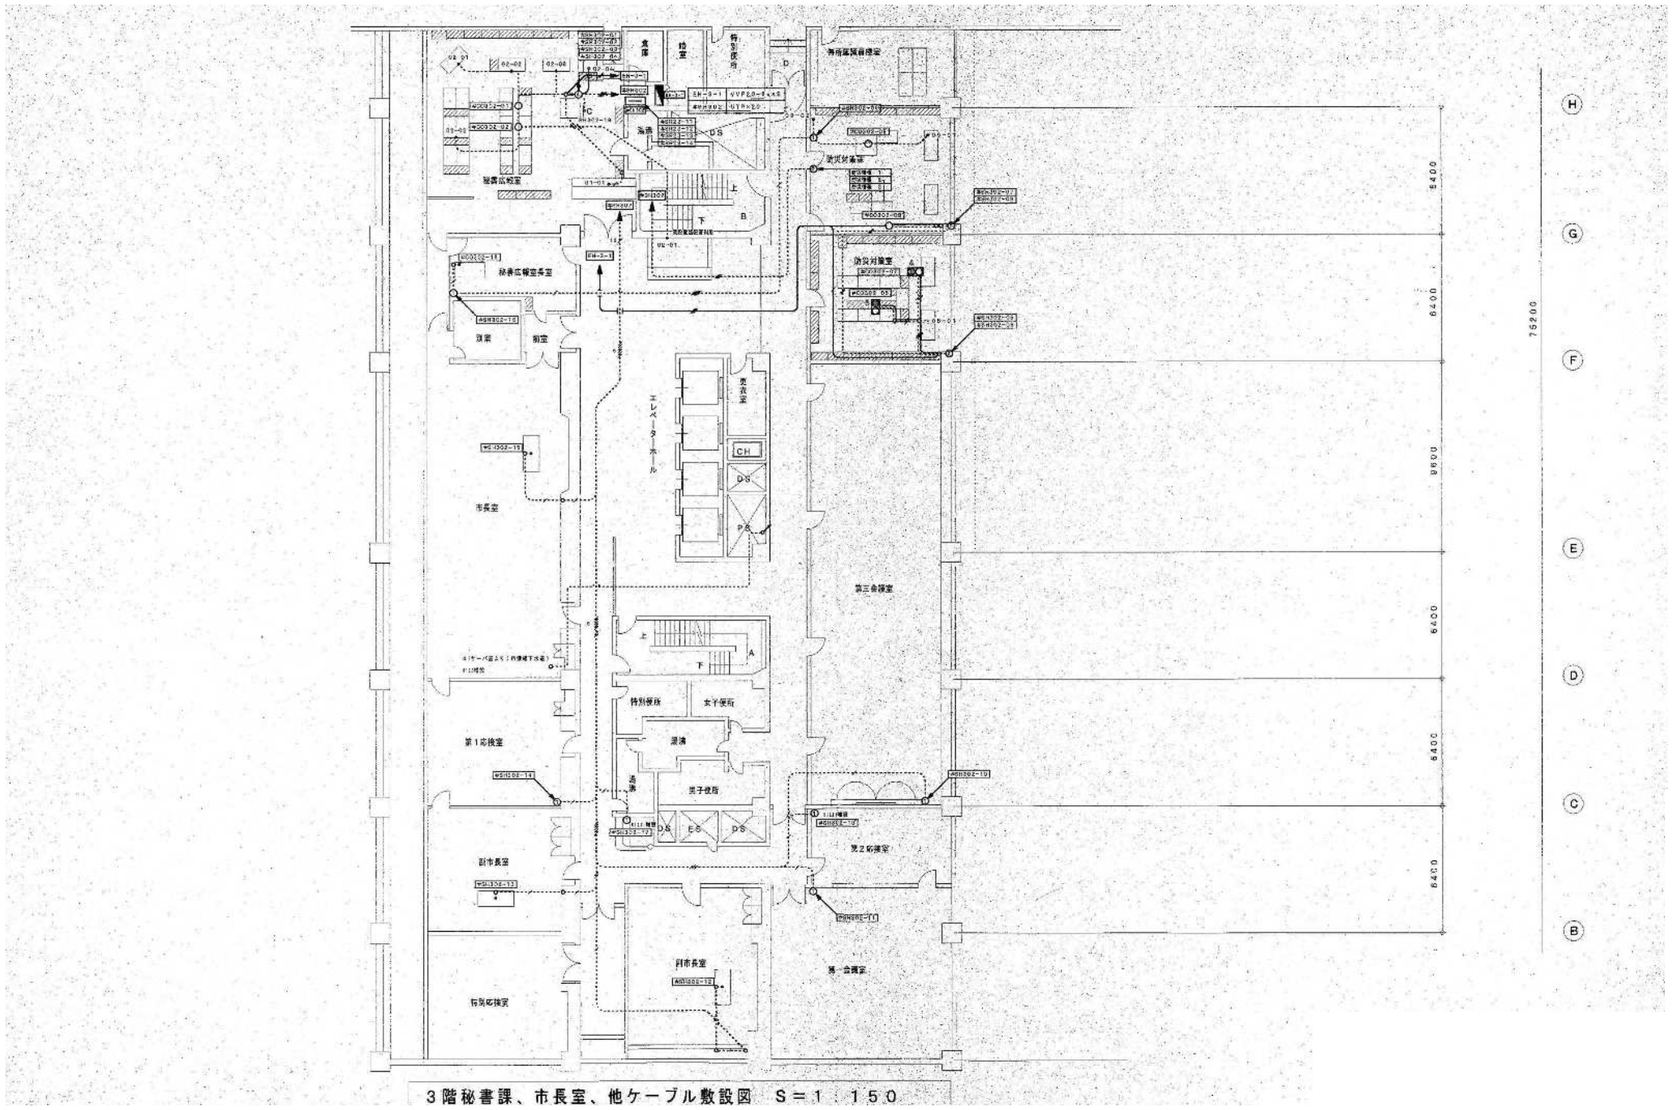



3階秘書課、市長室、他ケーブル敷設図　S＝1：150

※コンセント設備のみ参照

注記
図中に明記されている機器・配管配線は建築工事で全て撤去とする。

参考図

工事名	岡山市旧本庁舎解体撤去工事			(株)綜企画設計　岡山支店 岡山県知事登録第14272号
図面名	本庁舎3階 秘書課・市長室　コンセント動力設備配線撤去図	縮尺	A1=1/150 A3=1/300	一級建築士大臣登録 第218333号　山本　浩
NO. E-085	岡山市総務局　総務部 新庁舎整備課	令和８年９月		〒700-0926　岡山市北区 西古松西町5番6号 TEL　086-805-6768

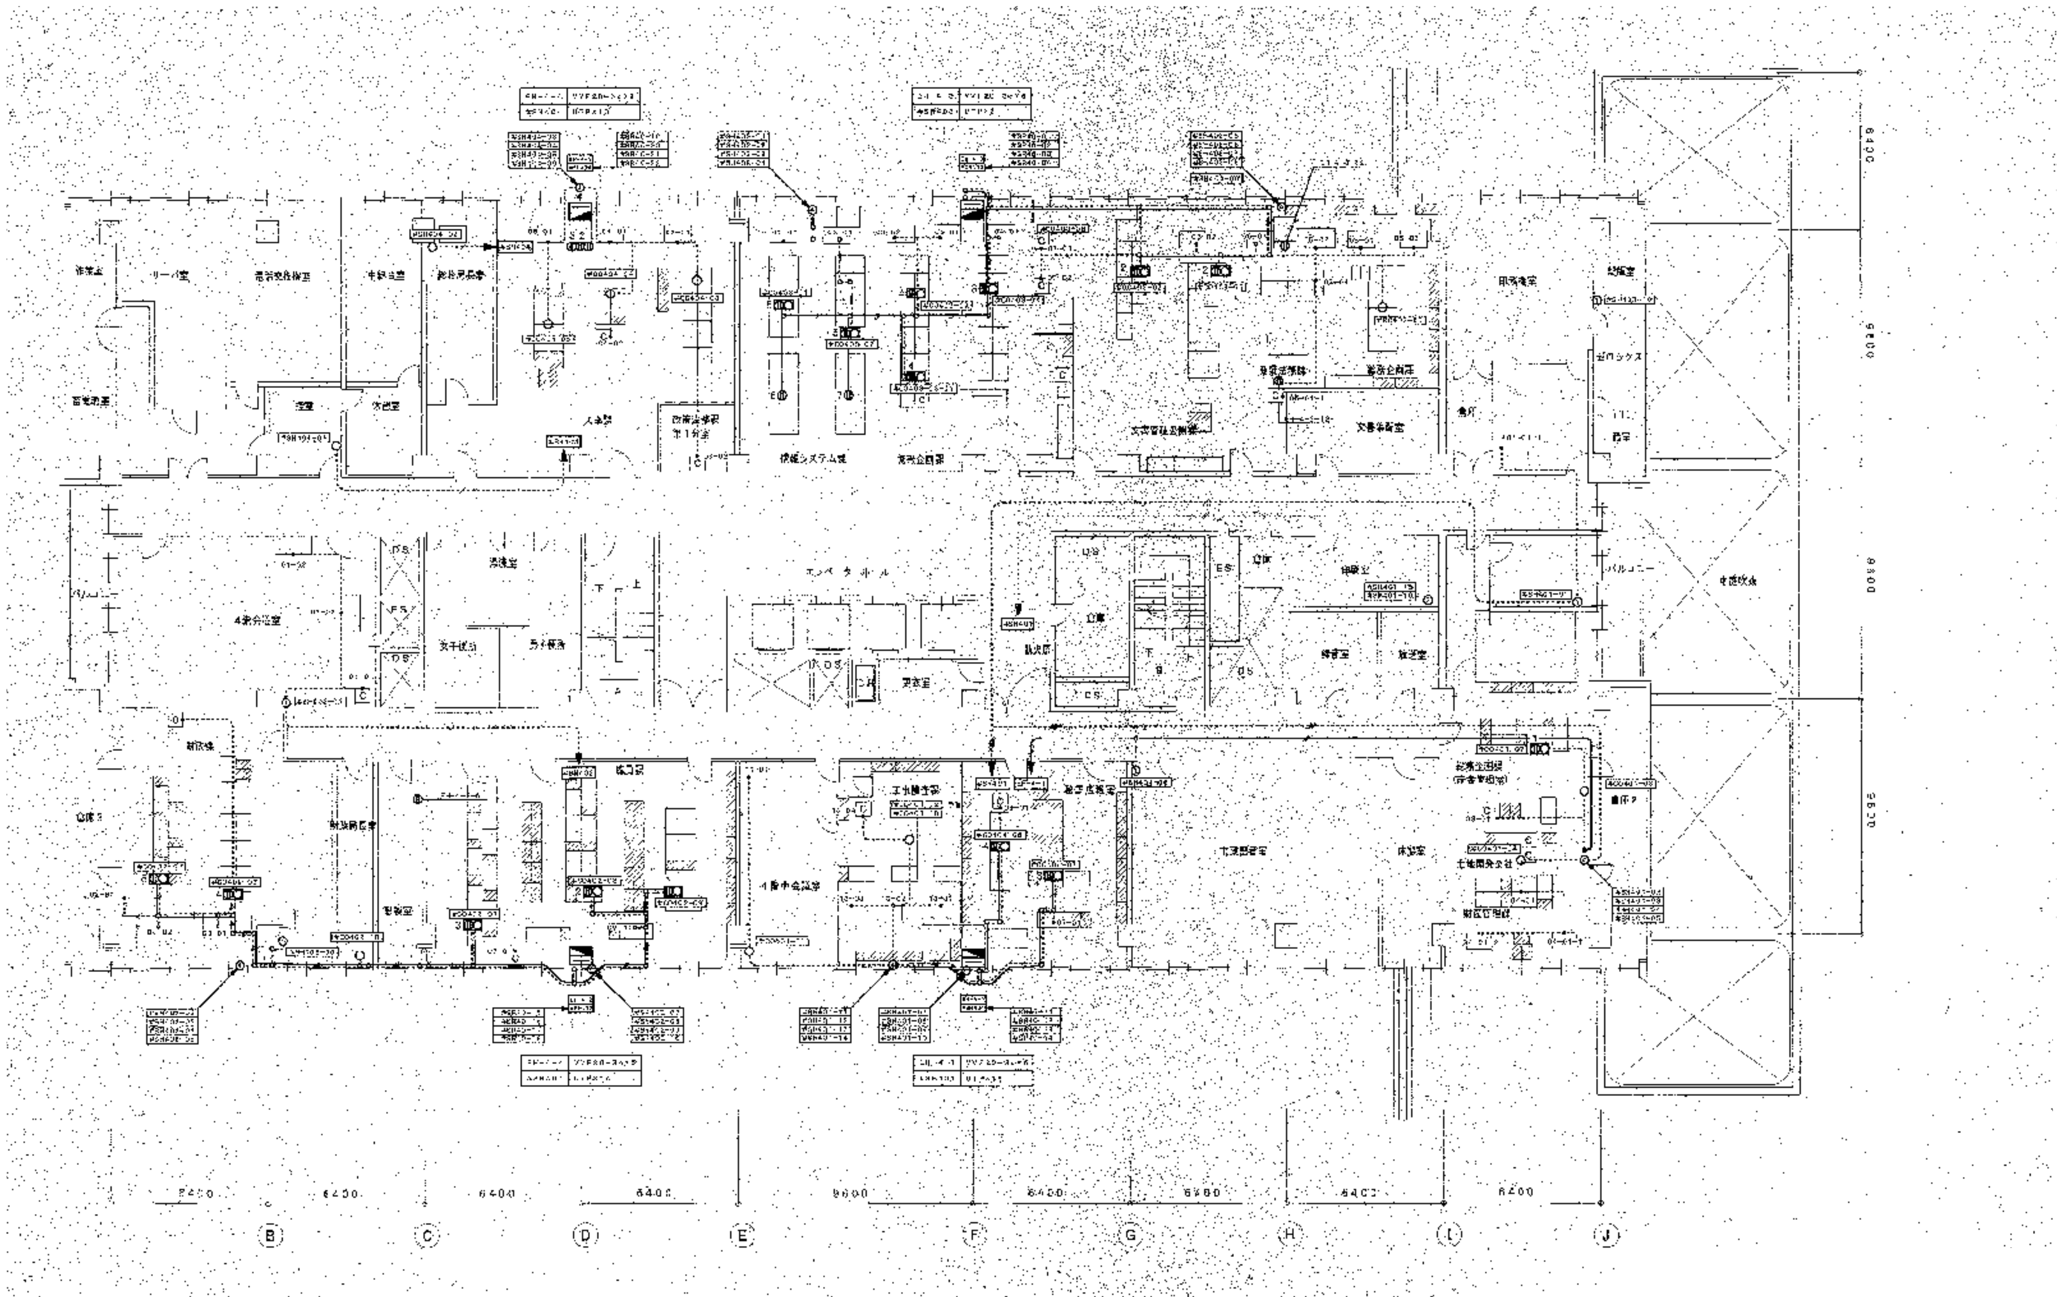


4階ケーブル敷設図 S=1 150


※コンセント設備のみ参照

参考図

工事名	岡山市旧本庁舎解体撤去工事			(株)綜企画設計 岡山支店 岡山県知事登録第14272号
図面名	本庁舎 4階各室 コンセント動力設備配線図	縮尺	A1=1/150 A3=1/300	一級建築士大臣登録 第218333号 山本 浩
NO. E=086	岡山市総務局 総務部 新庁舎整備課		令和８年９月	〒700-0926 岡山市北区 西古松西町5番6号 TEL 086-805-6768

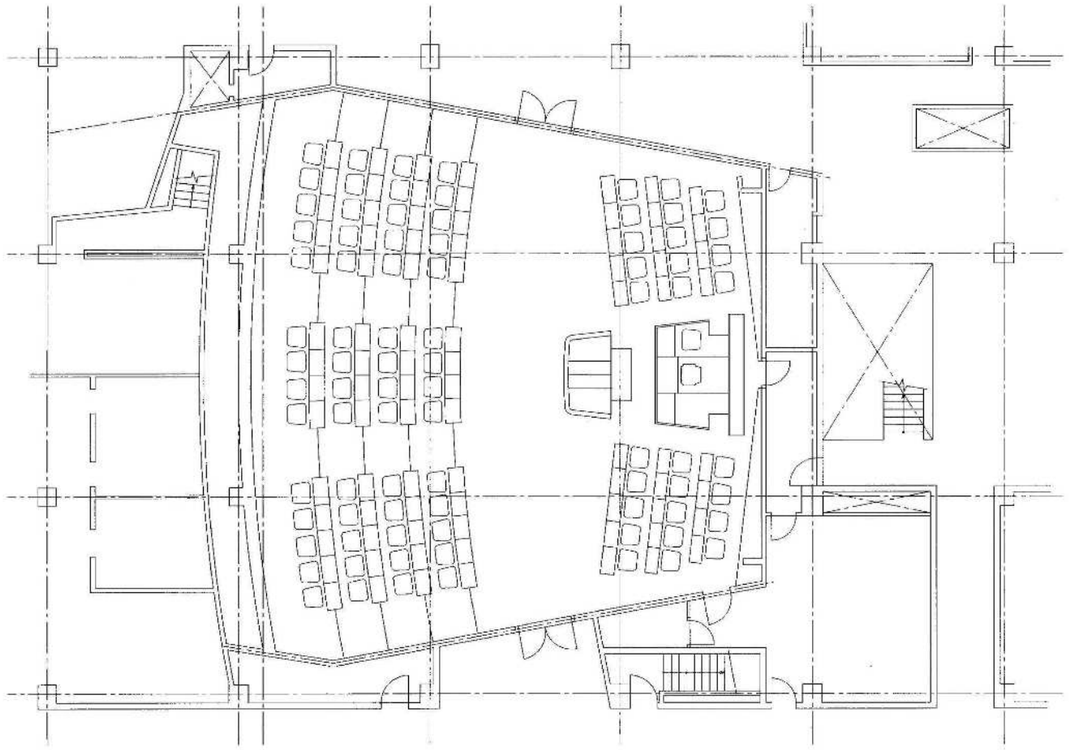

3階平面図（下部）（S=1／100）

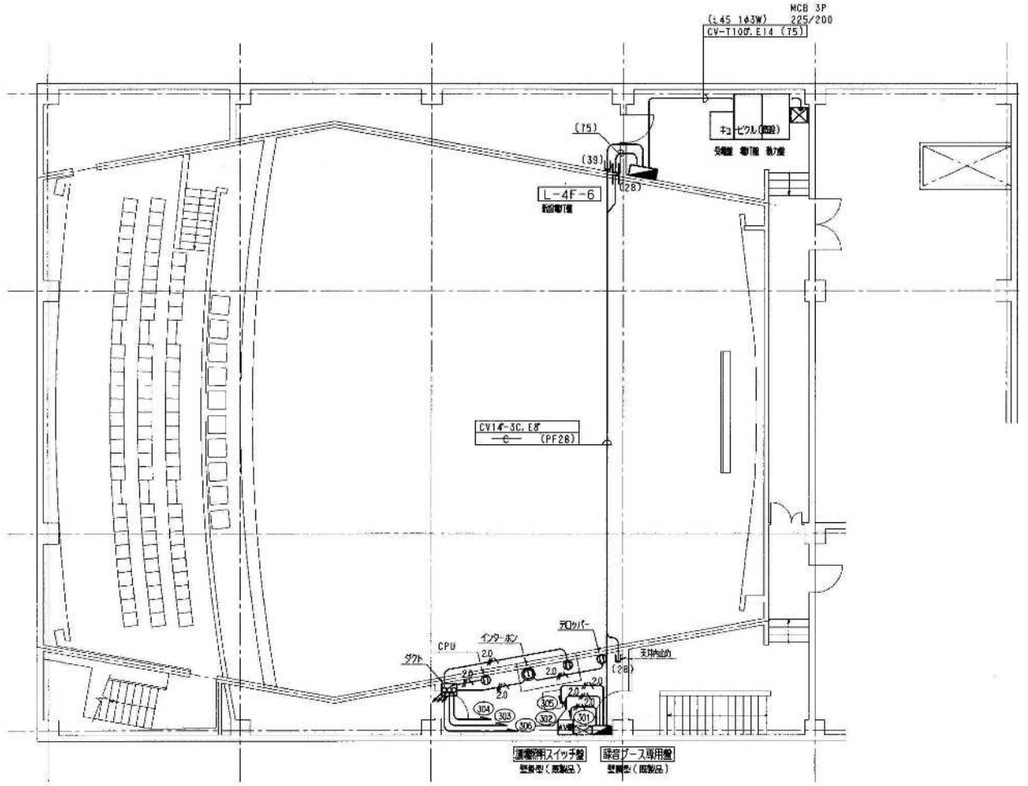


4階平面図（上部）（S=1／100）

※コンセント設備のみ参照

注記
図中に明記されている機器・配管配線は建築工事で全て撤去とする。

参考図

工事名	岡山市旧本庁舎解体撤去工事		(株)綜企画設計　岡山支店 岡山県知事登録第14272号
図面名	本庁舎　4階 議会棟本会議場　コンセント動力設備配線撤去図	縮尺	A1=1/100 A3=1/200
NO. E-087	岡山市総務局　総務部 新庁舎整備課	令和８年９月	一級建築士大臣登録 第218333号　山本　浩 〒700-0926　岡山市北区 西古松西町5番6号 TEL　086-805-6768

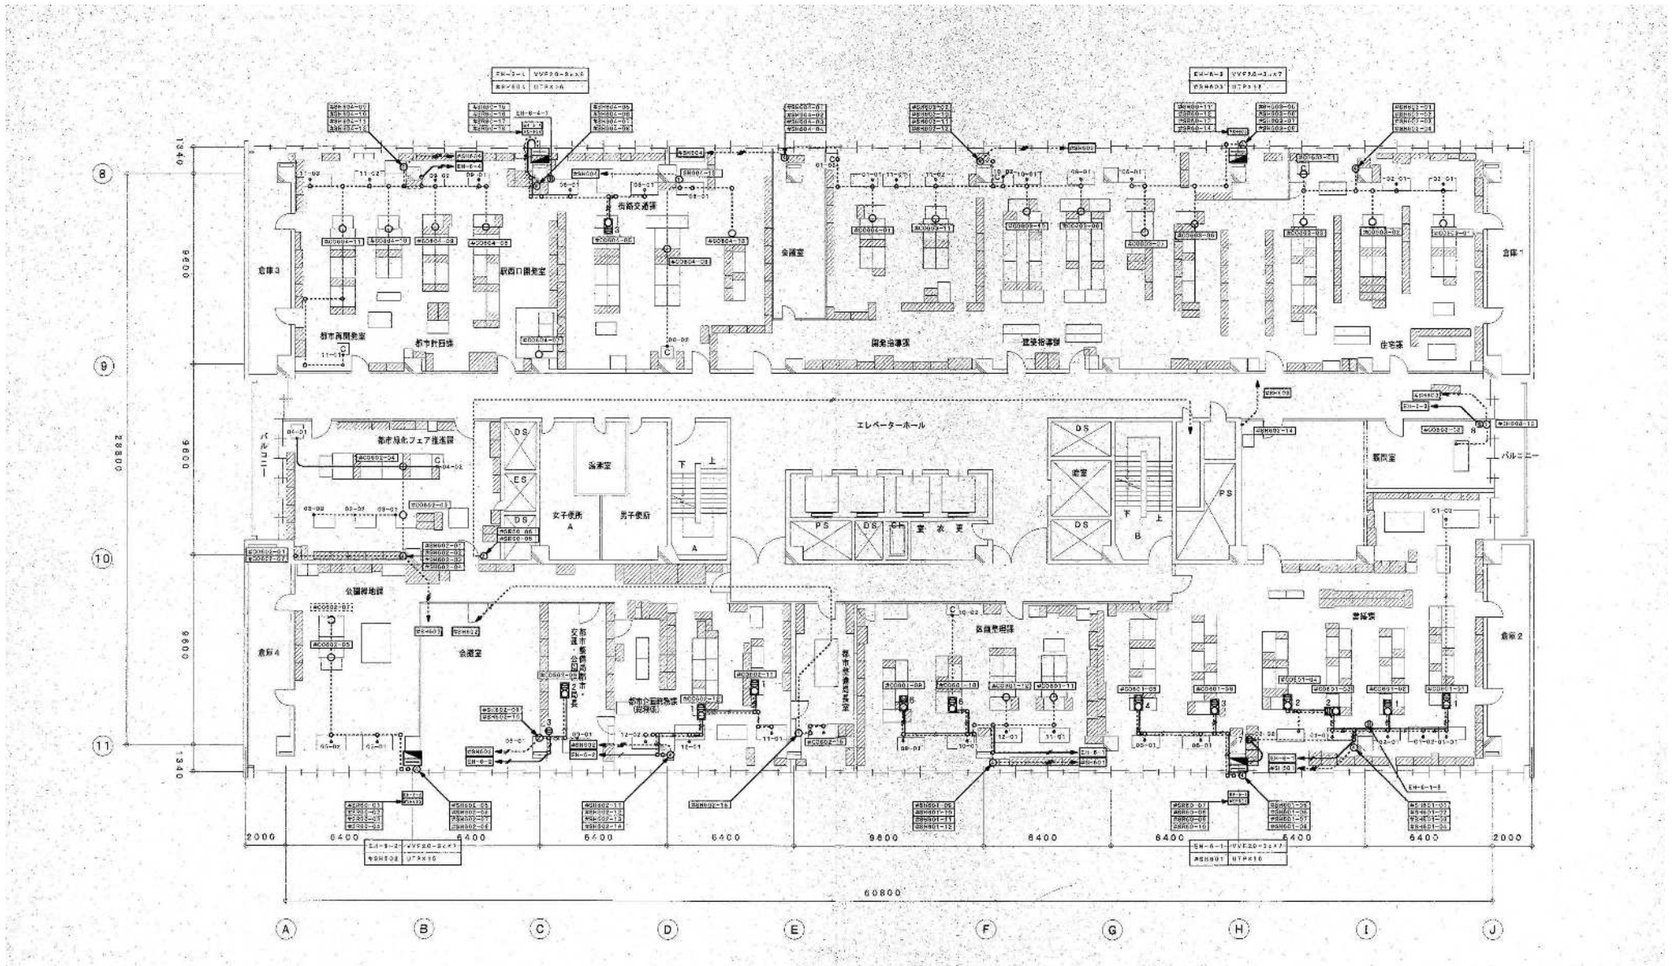

6階ケーブル敷設図　S＝1：150


※コンセント設備のみ参照

注記

図中に明記されている機器・配管配線は建築工事で全て撤去とする。

参考図

工事名	岡山市旧本庁舎解体撤去工事			(株)綜企画設計　岡山支店 岡山県知事登録第14272号
図面名	本庁舎　6階各室 コンセント動力設備配線撤去図	縮尺	A1=1/150 A3=1/300	一級建築士大臣登録 第218333号　山本　浩
NO. E-088	岡山市総務局　総務部 新庁舎整備課	令和８年９月		〒700-0926　岡山市北区 西古松西町5番6号 TEL　086-805-6768

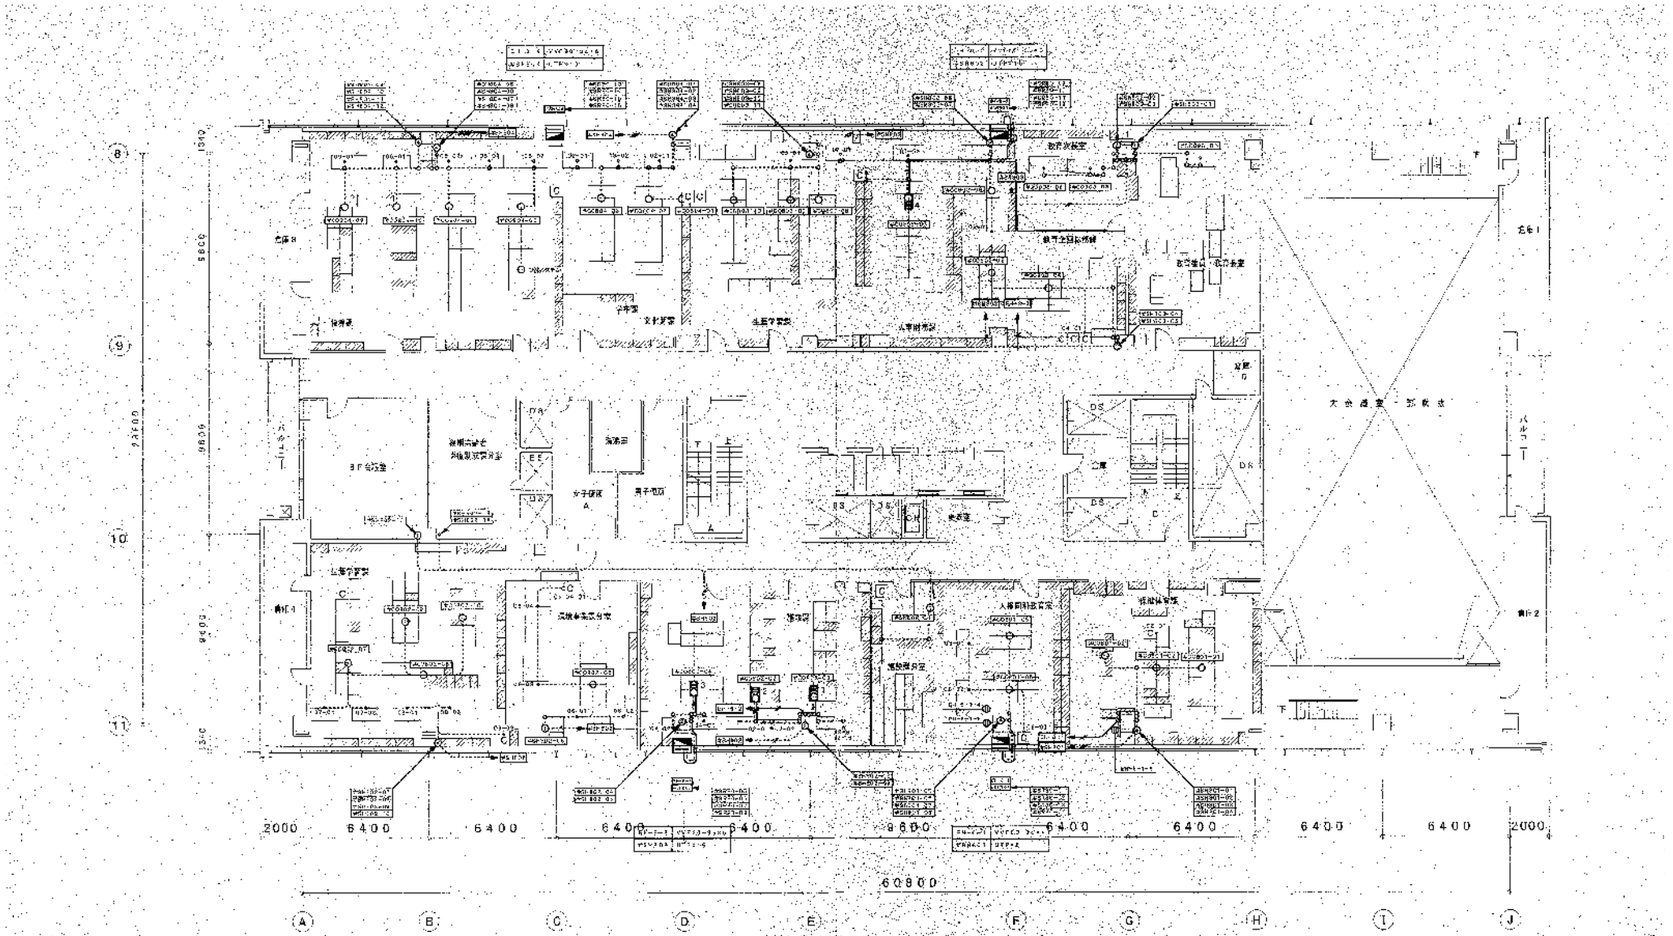

8階ケーブル敷設図　S＝1：150


※コンセント設備のみ参照

注記

図中に明記されている機器・配管配線は建築工事で全て撤去とする。

参考図

工事名	岡山市旧本庁舎解体撤去工事			(株)綜企画設計　岡山支店 岡山県知事登録第14272号
図面名	本庁舎　8階各室 コンセント動力設備配線撤去図	縮尺	A1=1/150 A3=1/300	一級建築士大臣登録 第218333号　山本　浩
NO. E-089	岡山市総務局　総務部 新庁舎整備課	令和８年９月		〒700-0926　岡山市北区 西古松西町5番6号 TEL　086-805-6768

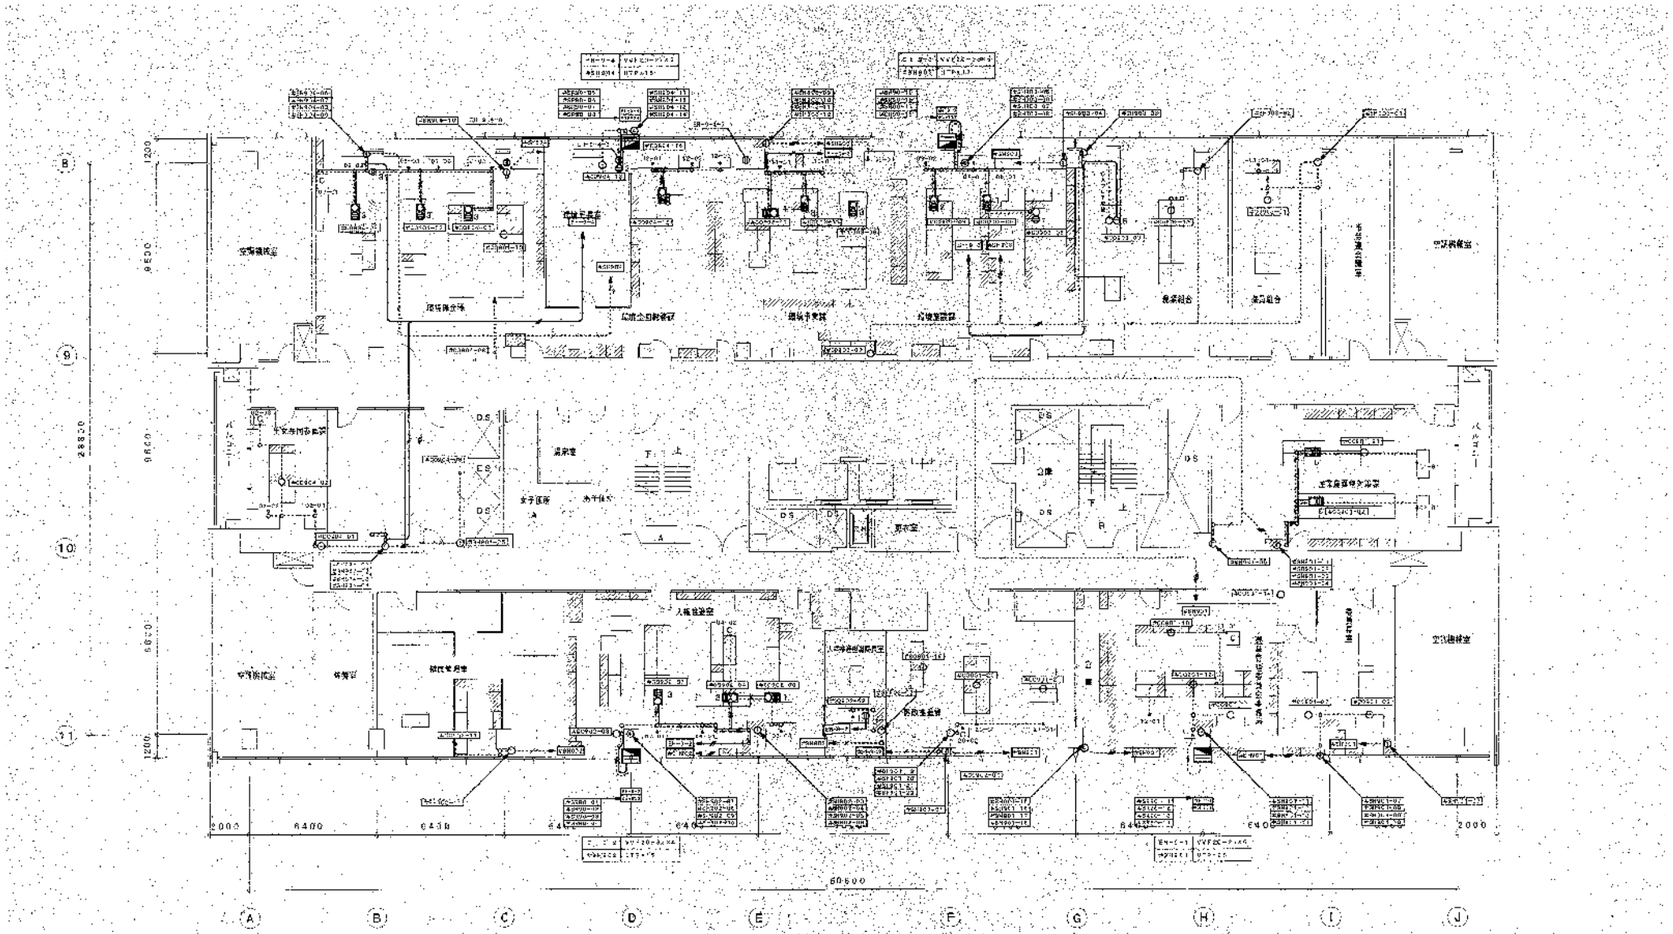

9階ケーブル敷設図　S＝1　150


※コンセント設備のみ参照

注記

図中に明記されている機器・配管配線は建築工事で全て撤去とする。

参考図


工事名	岡山市旧本庁舎解体撤去工事		(株)綜企画設計　岡山支店 岡山県知事登録第14272号
図面名	本庁舎　9階各室 コンセント動力設備配線撤去図	縮尺	A1=1/150 A3=1/300
NO. E-090	岡山市総務局　総務部 新庁舎整備課	令和８年９月	一級建築士大臣登録 第218333号　山本　浩 〒700-0926　岡山市北区 西古松西町5番6号 TEL　086-805-6768

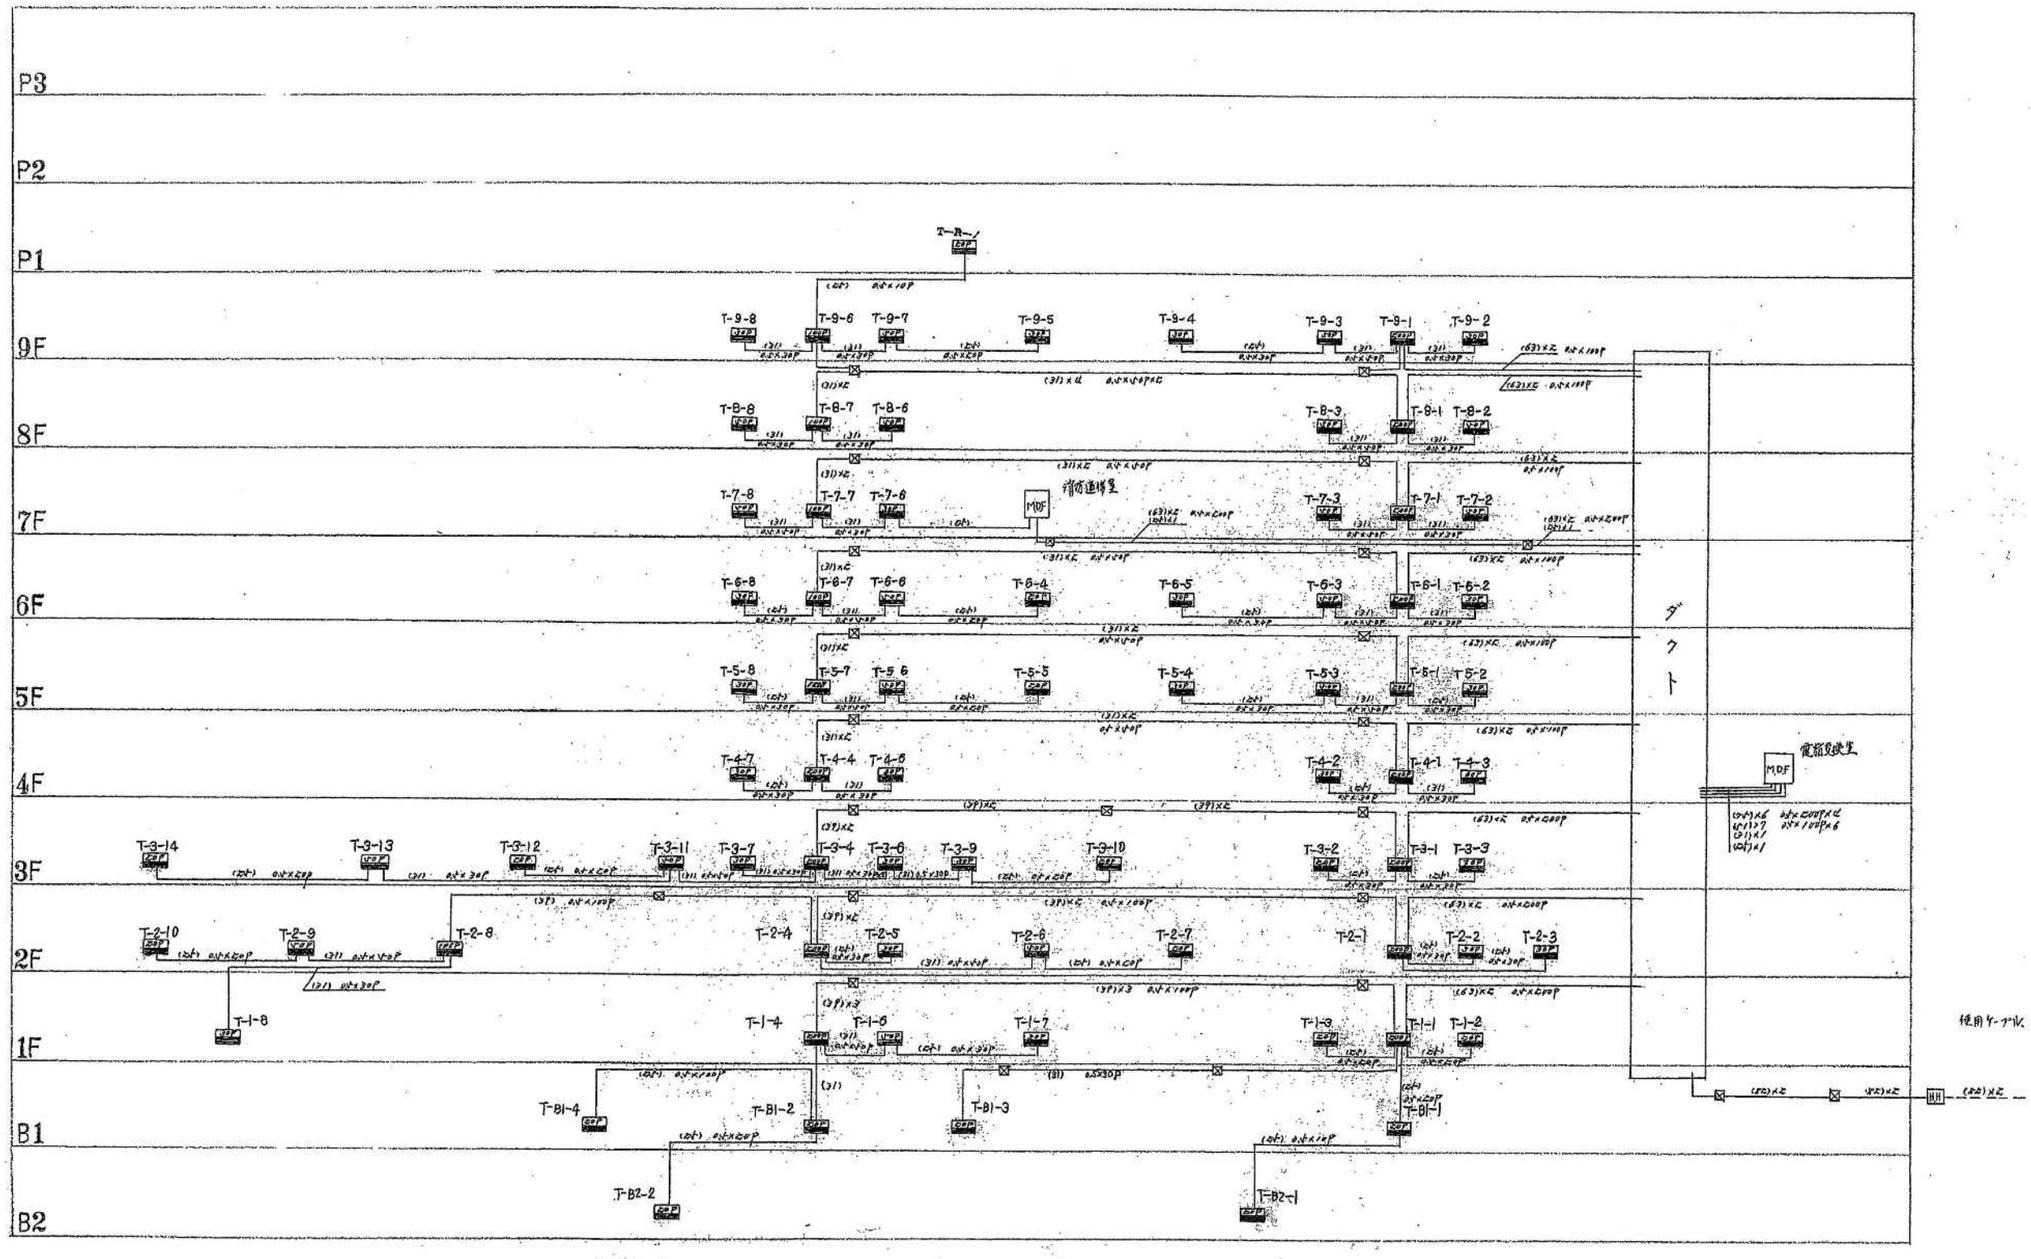

電話幹線系統図

参考図

工事名	岡山市旧本庁舎解体撤去工事		(株)綜企画設計　岡山支店 岡山県知事登録第14272号
図面名	本庁舎　電話設備系統撤去図	縮尺 A1=N/S A3=N/S	一級建築士大臣登録 第218333号　山本　浩
NO. E-091	岡山市総務局　総務部 新庁舎整備課	令和８年９月	〒700-0926　岡山市北区 西古松西町5番6号 TEL　086-805-6768

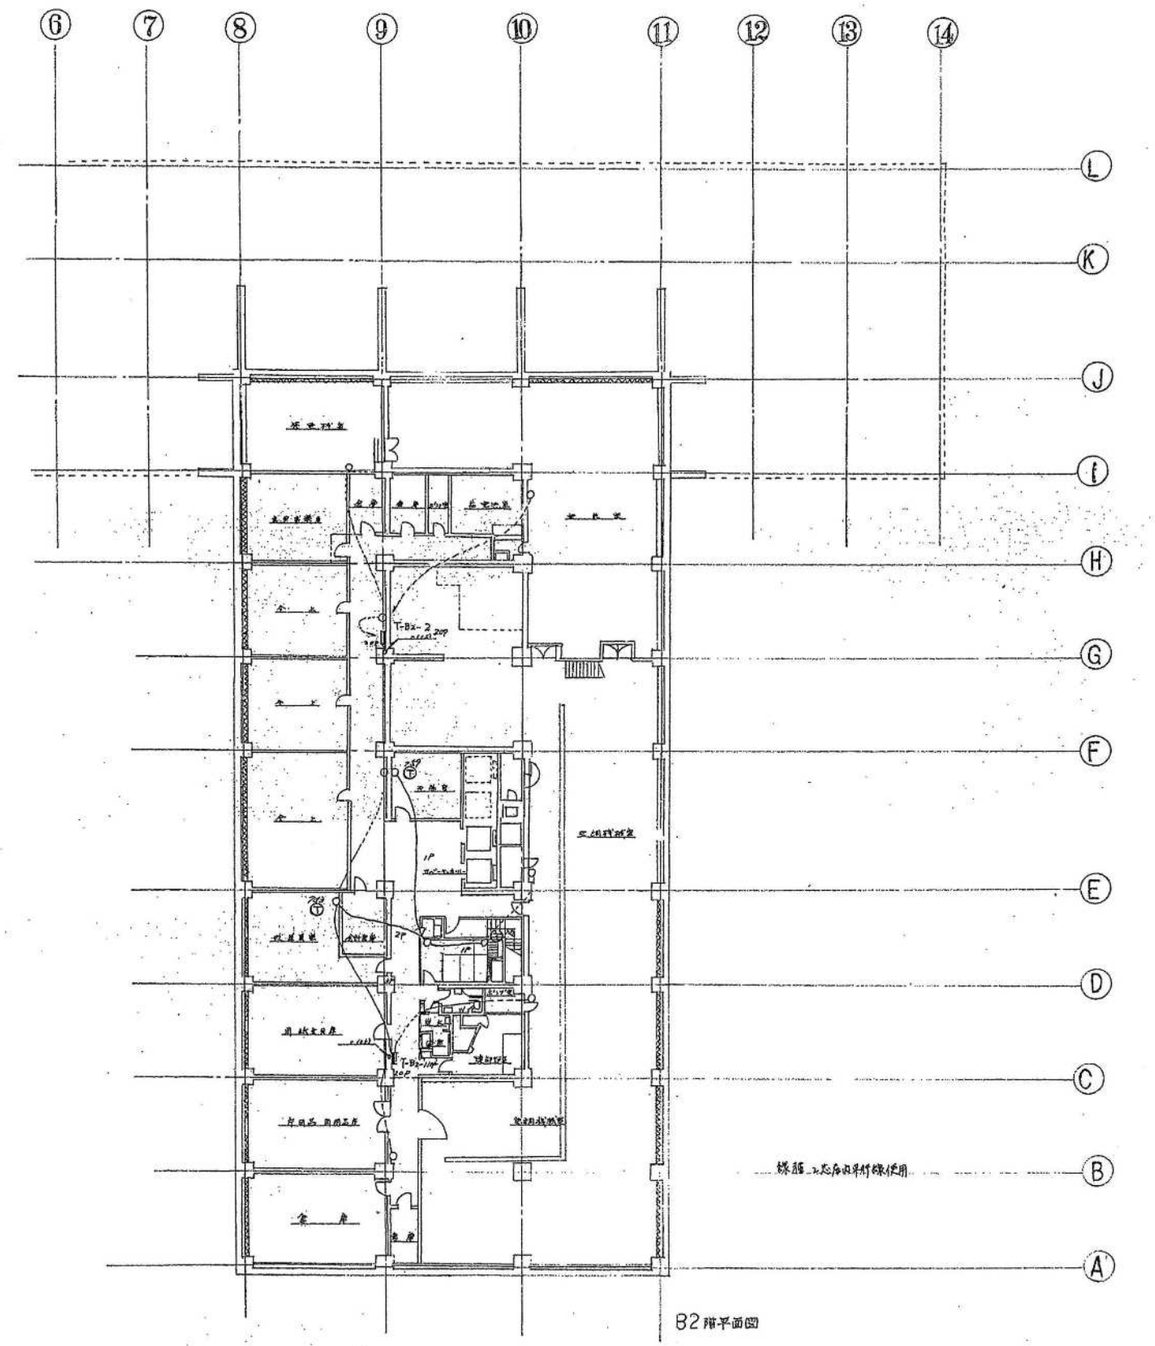


注記
地下1階・2階の機器、器具、露出配管、露出配線等は特記なきものは全て設備工事にて撤去とすること。

参考図

凡　例

記　号	名　　称	備　　考
◯	電話用アウトレット	
Ⓣ	内線電話機	

工事名	岡山市旧本庁舎解体撤去工事		(株)綜企画設計　岡山支店 岡山県知事登録第14272号
図面名	本庁舎　B2階 電話設備撤去図	縮尺	A1=1/200 A3=1/400
NO. E-092	岡山市総務局　総務部 新庁舎整備課	令和８年９月	一級建築士大臣登録 第218333号　山本　浩 〒700-0926　岡山市北区 西古松西町5番6号 TEL　086-805-6768

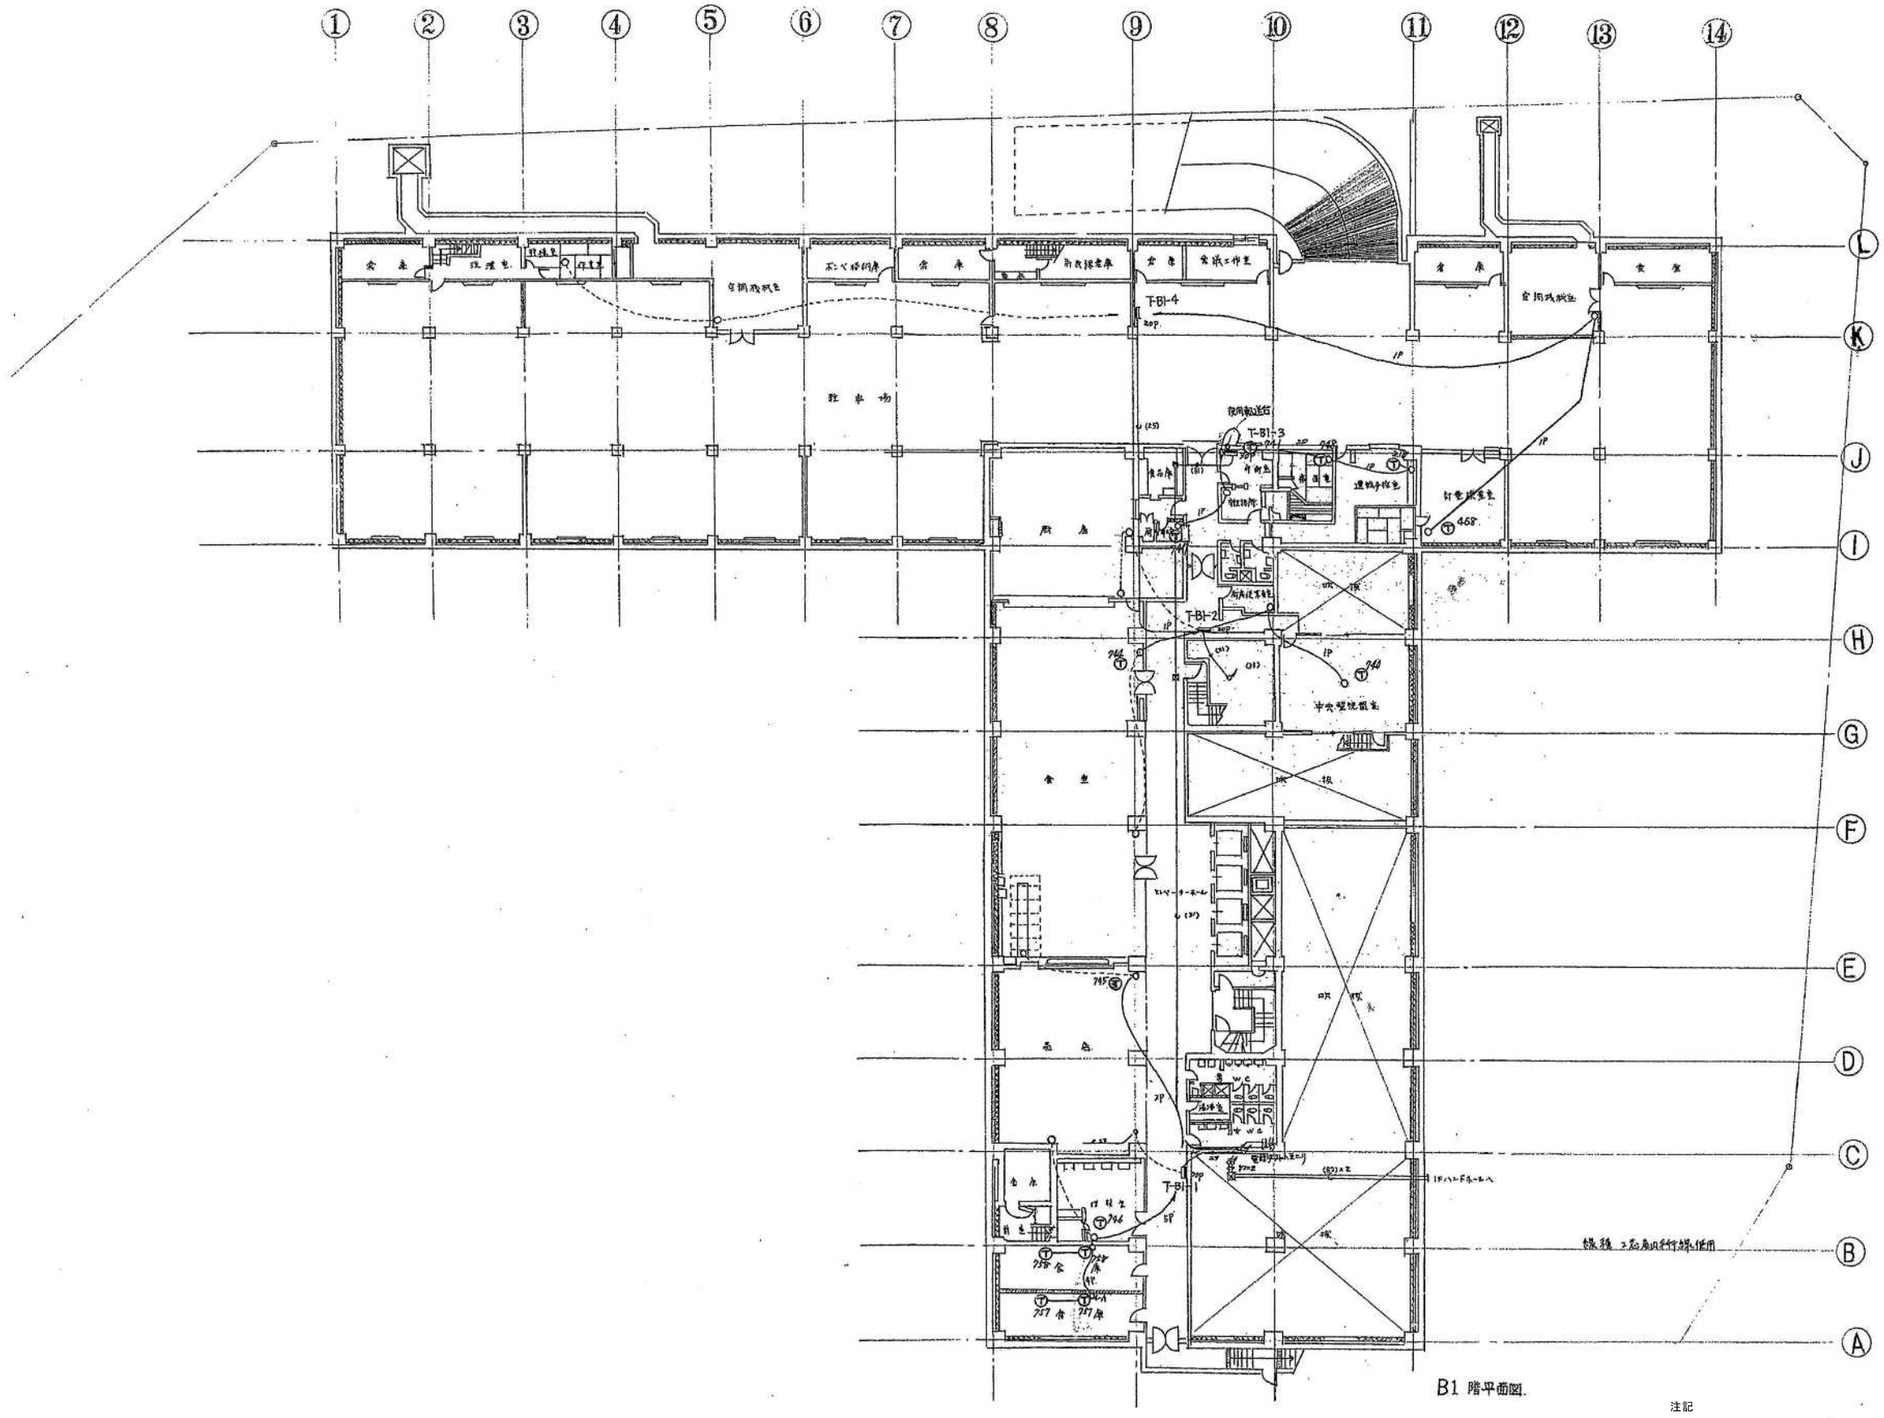


B1 階平面図

凡 例

記 号	名 称	備 考
○	電話用アウトレット	
Ⓣ	内線電話機	

参考図

工事名	岡山市旧本庁舎解体撤去工事		(株)綜企画設計 岡山支店 岡山県知事登録第14272号
図面名	本庁舎 B1階 電話設備撤去図	縮尺	A1=1/200 A3=1/400
NO. E-093	岡山市総務局 総務部 新庁舎整備課	令和８年９月	一級建築士大臣登録 第218333号 山本 浩 〒700-0926 岡山市北区 西古松西町5番6号 TEL 086-805-6768

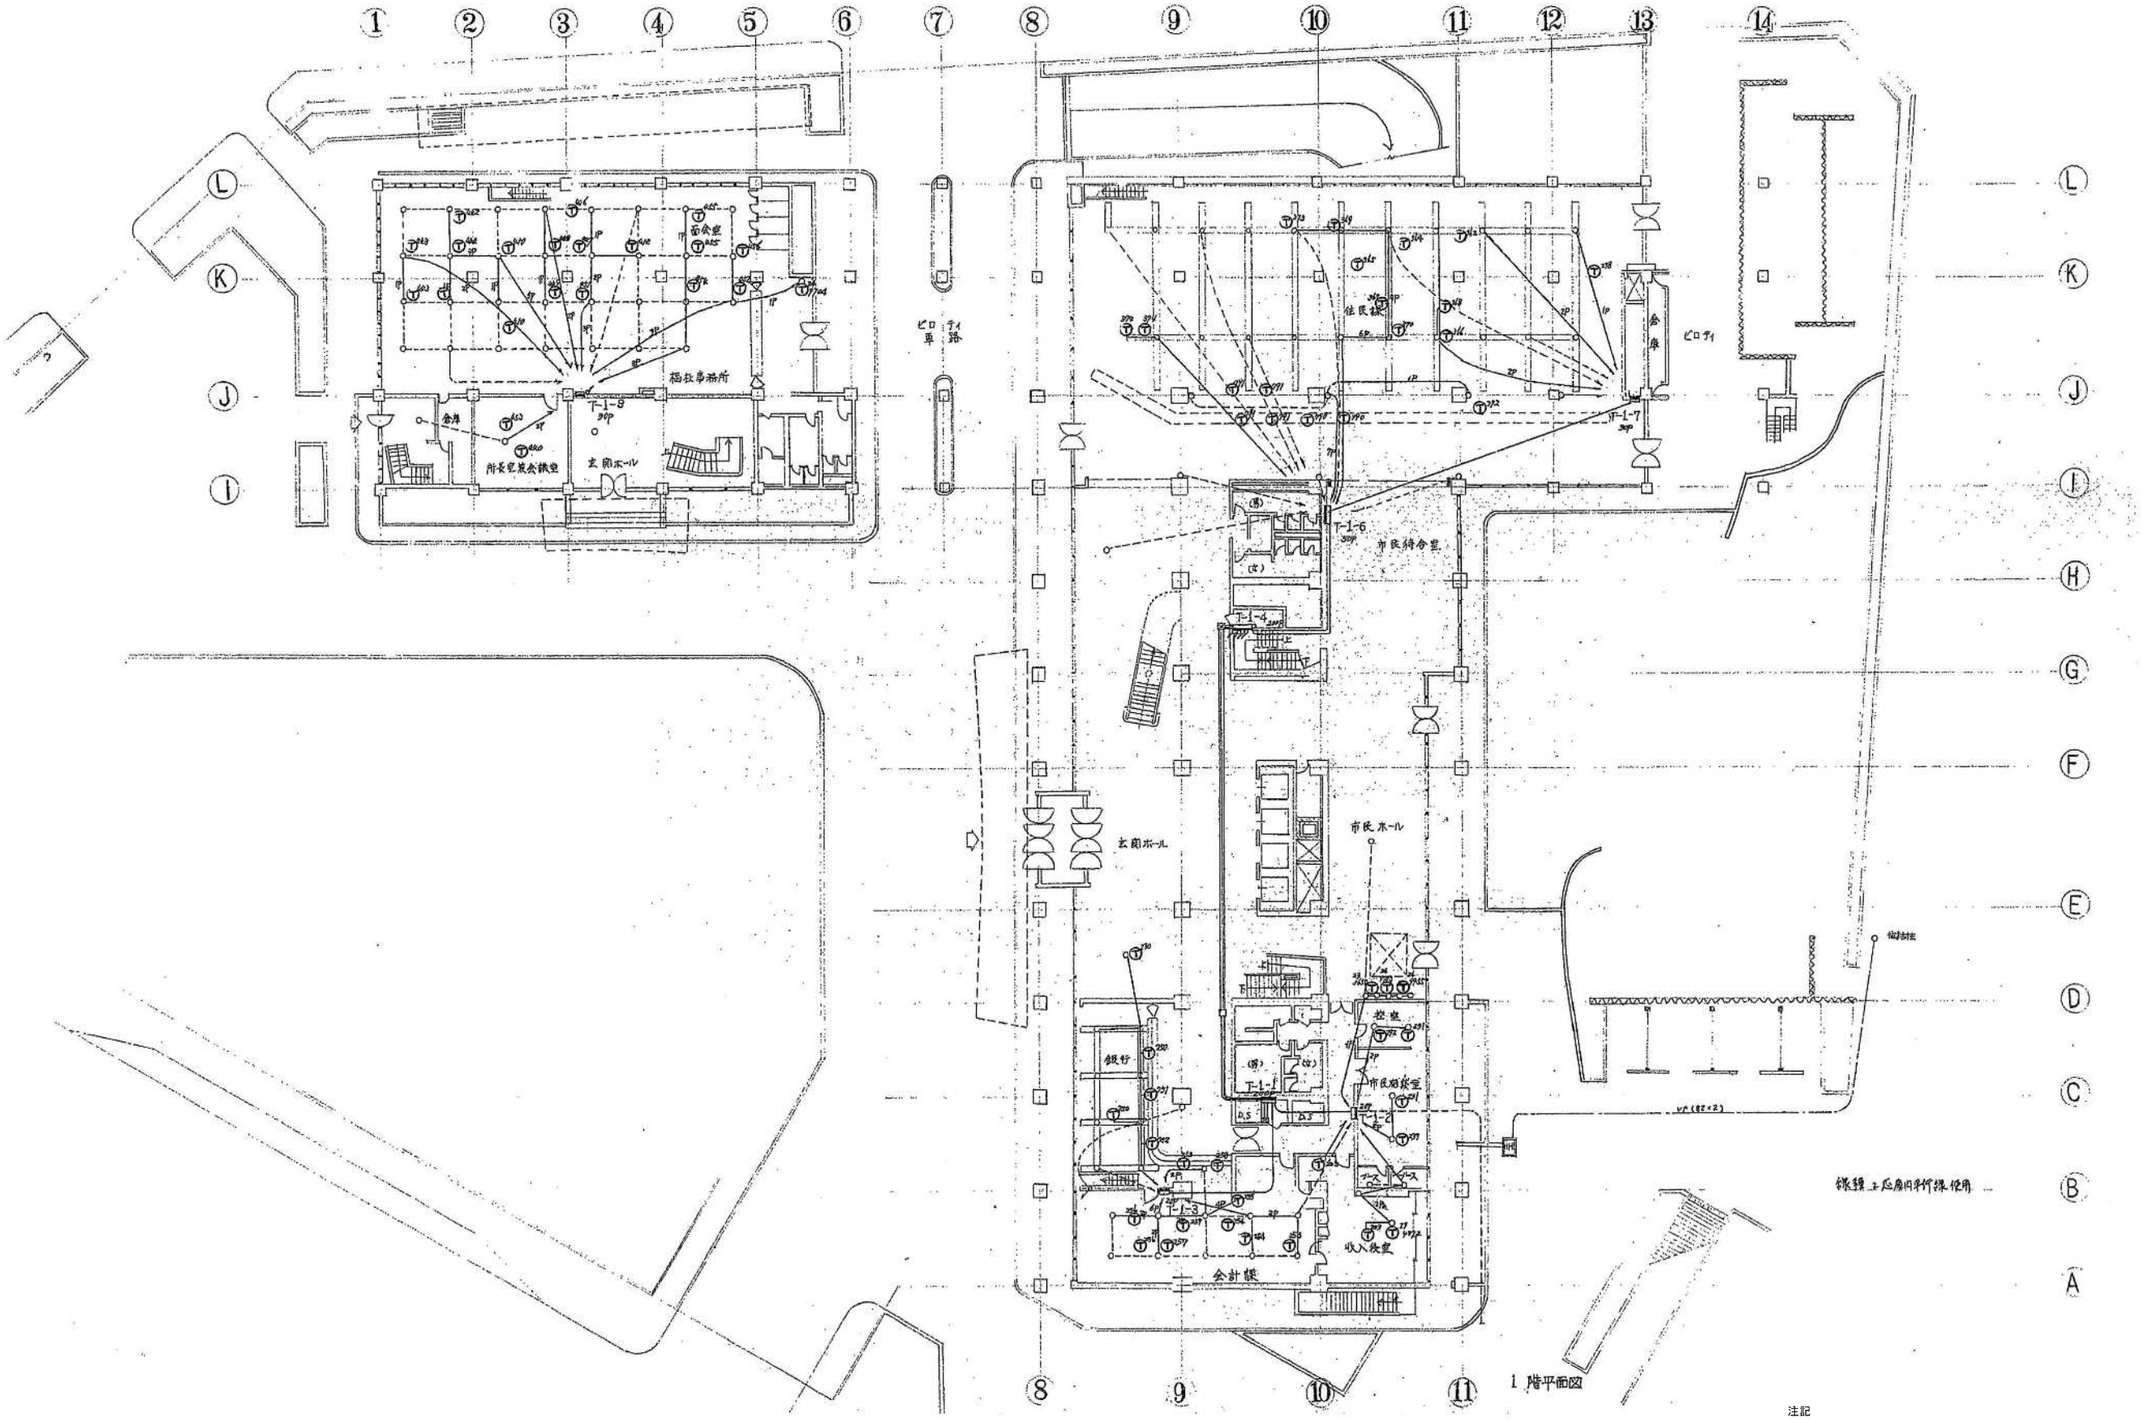

1 階平面図


凡 例

記 号	名 称	備 考
○	電話用アウトレット	
Ⓣ	内線電話機	

注記
図中に明記されている機器、配管配線は建築工事で全て撤去とする。

参考図

工事名	岡山市旧本庁舎解体撤去工事		(株)綜企画設計 岡山支店 岡山県知事登録第14272号
図面名	本庁舎 1階 電話設備撤去図	縮尺	A1=1/200 A3=1/400
NO. E-094	岡山市総務局 総務部 新庁舎整備課	令和８年９月	一級建築士大臣登録 第218333号 山本 浩 〒700-0926 岡山市北区 西古松西町5番6号 TEL 086-805-6768

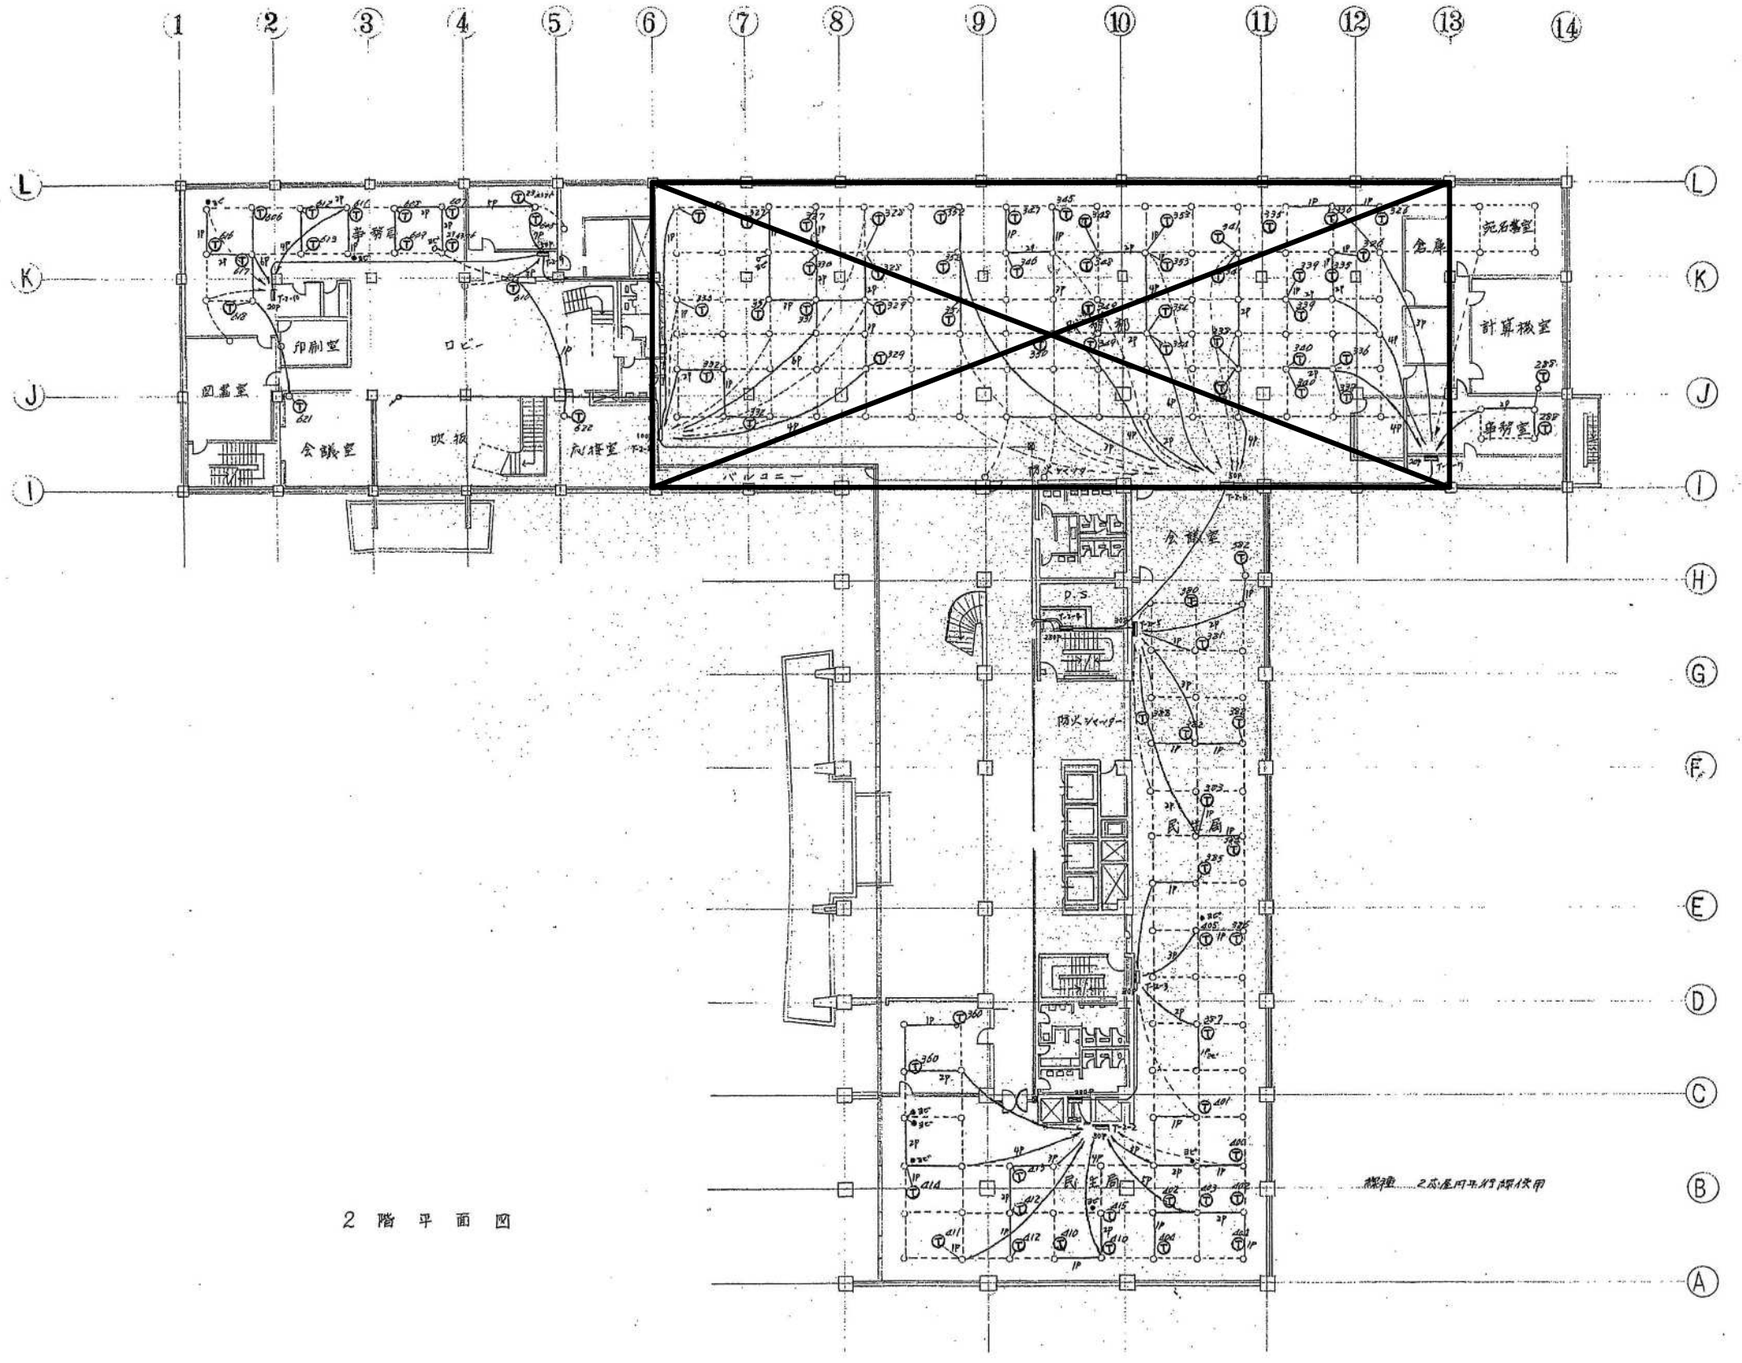

2 階 平 面 図


凡 例

記 号	名 称	備 考
◯	電話用アウトレット	
Ⓣ	内線電話機	

注記
図中に明記されている機器・配管配線は建築工事で全て撤去とする。

参考図

工事名	岡山市旧本庁舎解体撤去工事		(株)綜企画設計　岡山支店 岡山県知事登録第14272号
図面名	本庁舎　2階 電話設備撤去図	縮尺	A1=1/200 A3=1/400
NO. E-095	岡山市総務局　総務部 新庁舎整備課	令和８年９月	一級建築士大臣登録 第218333号　山本　浩 〒700-0926　岡山市北区 西古松西町5番6号 TEL　086-805-6768

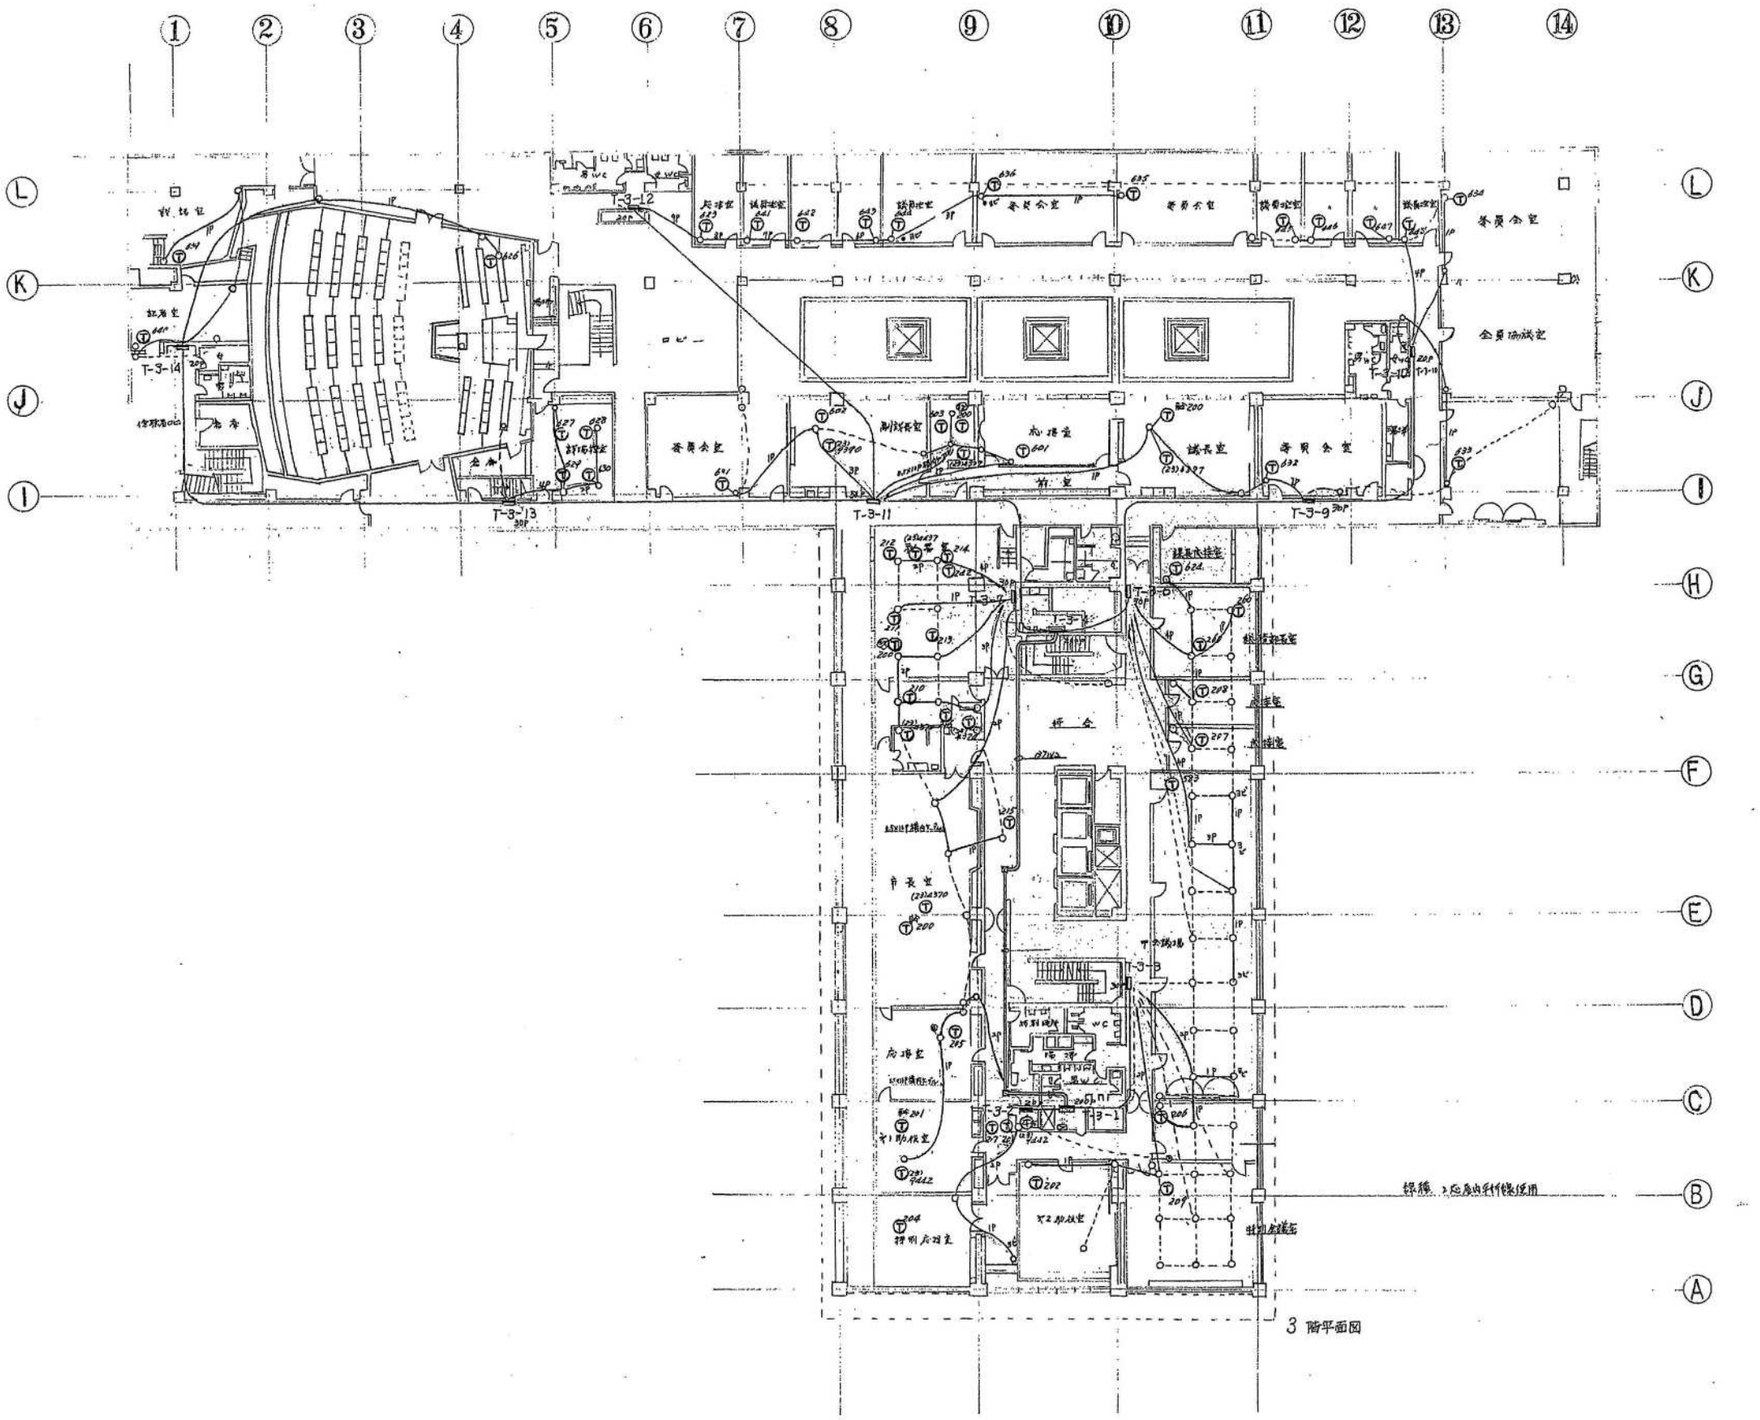


凡　例

記　号	名　　称	備　　考
○	電話用アウトレット	
Ⓣ	内線電話機	

注記
図中に明記されている機器・配管配線は建築工事で全て撤去とする。

参考図

工事名	岡山市旧本庁舎解体撤去工事		(株)綜企画設計　岡山支店 岡山県知事登録第14272号
図面名	本庁舎　3階 電話設備撤去図	縮尺	A1=1/200 A3=1/400
NO. E-096	岡山市総務局　総務部 新庁舎整備課	令和８年９月	一級建築士大臣登録 第218333号　山本　浩 〒700-0926　岡山市北区 西古松西町5番6号 TEL　086-805-6768

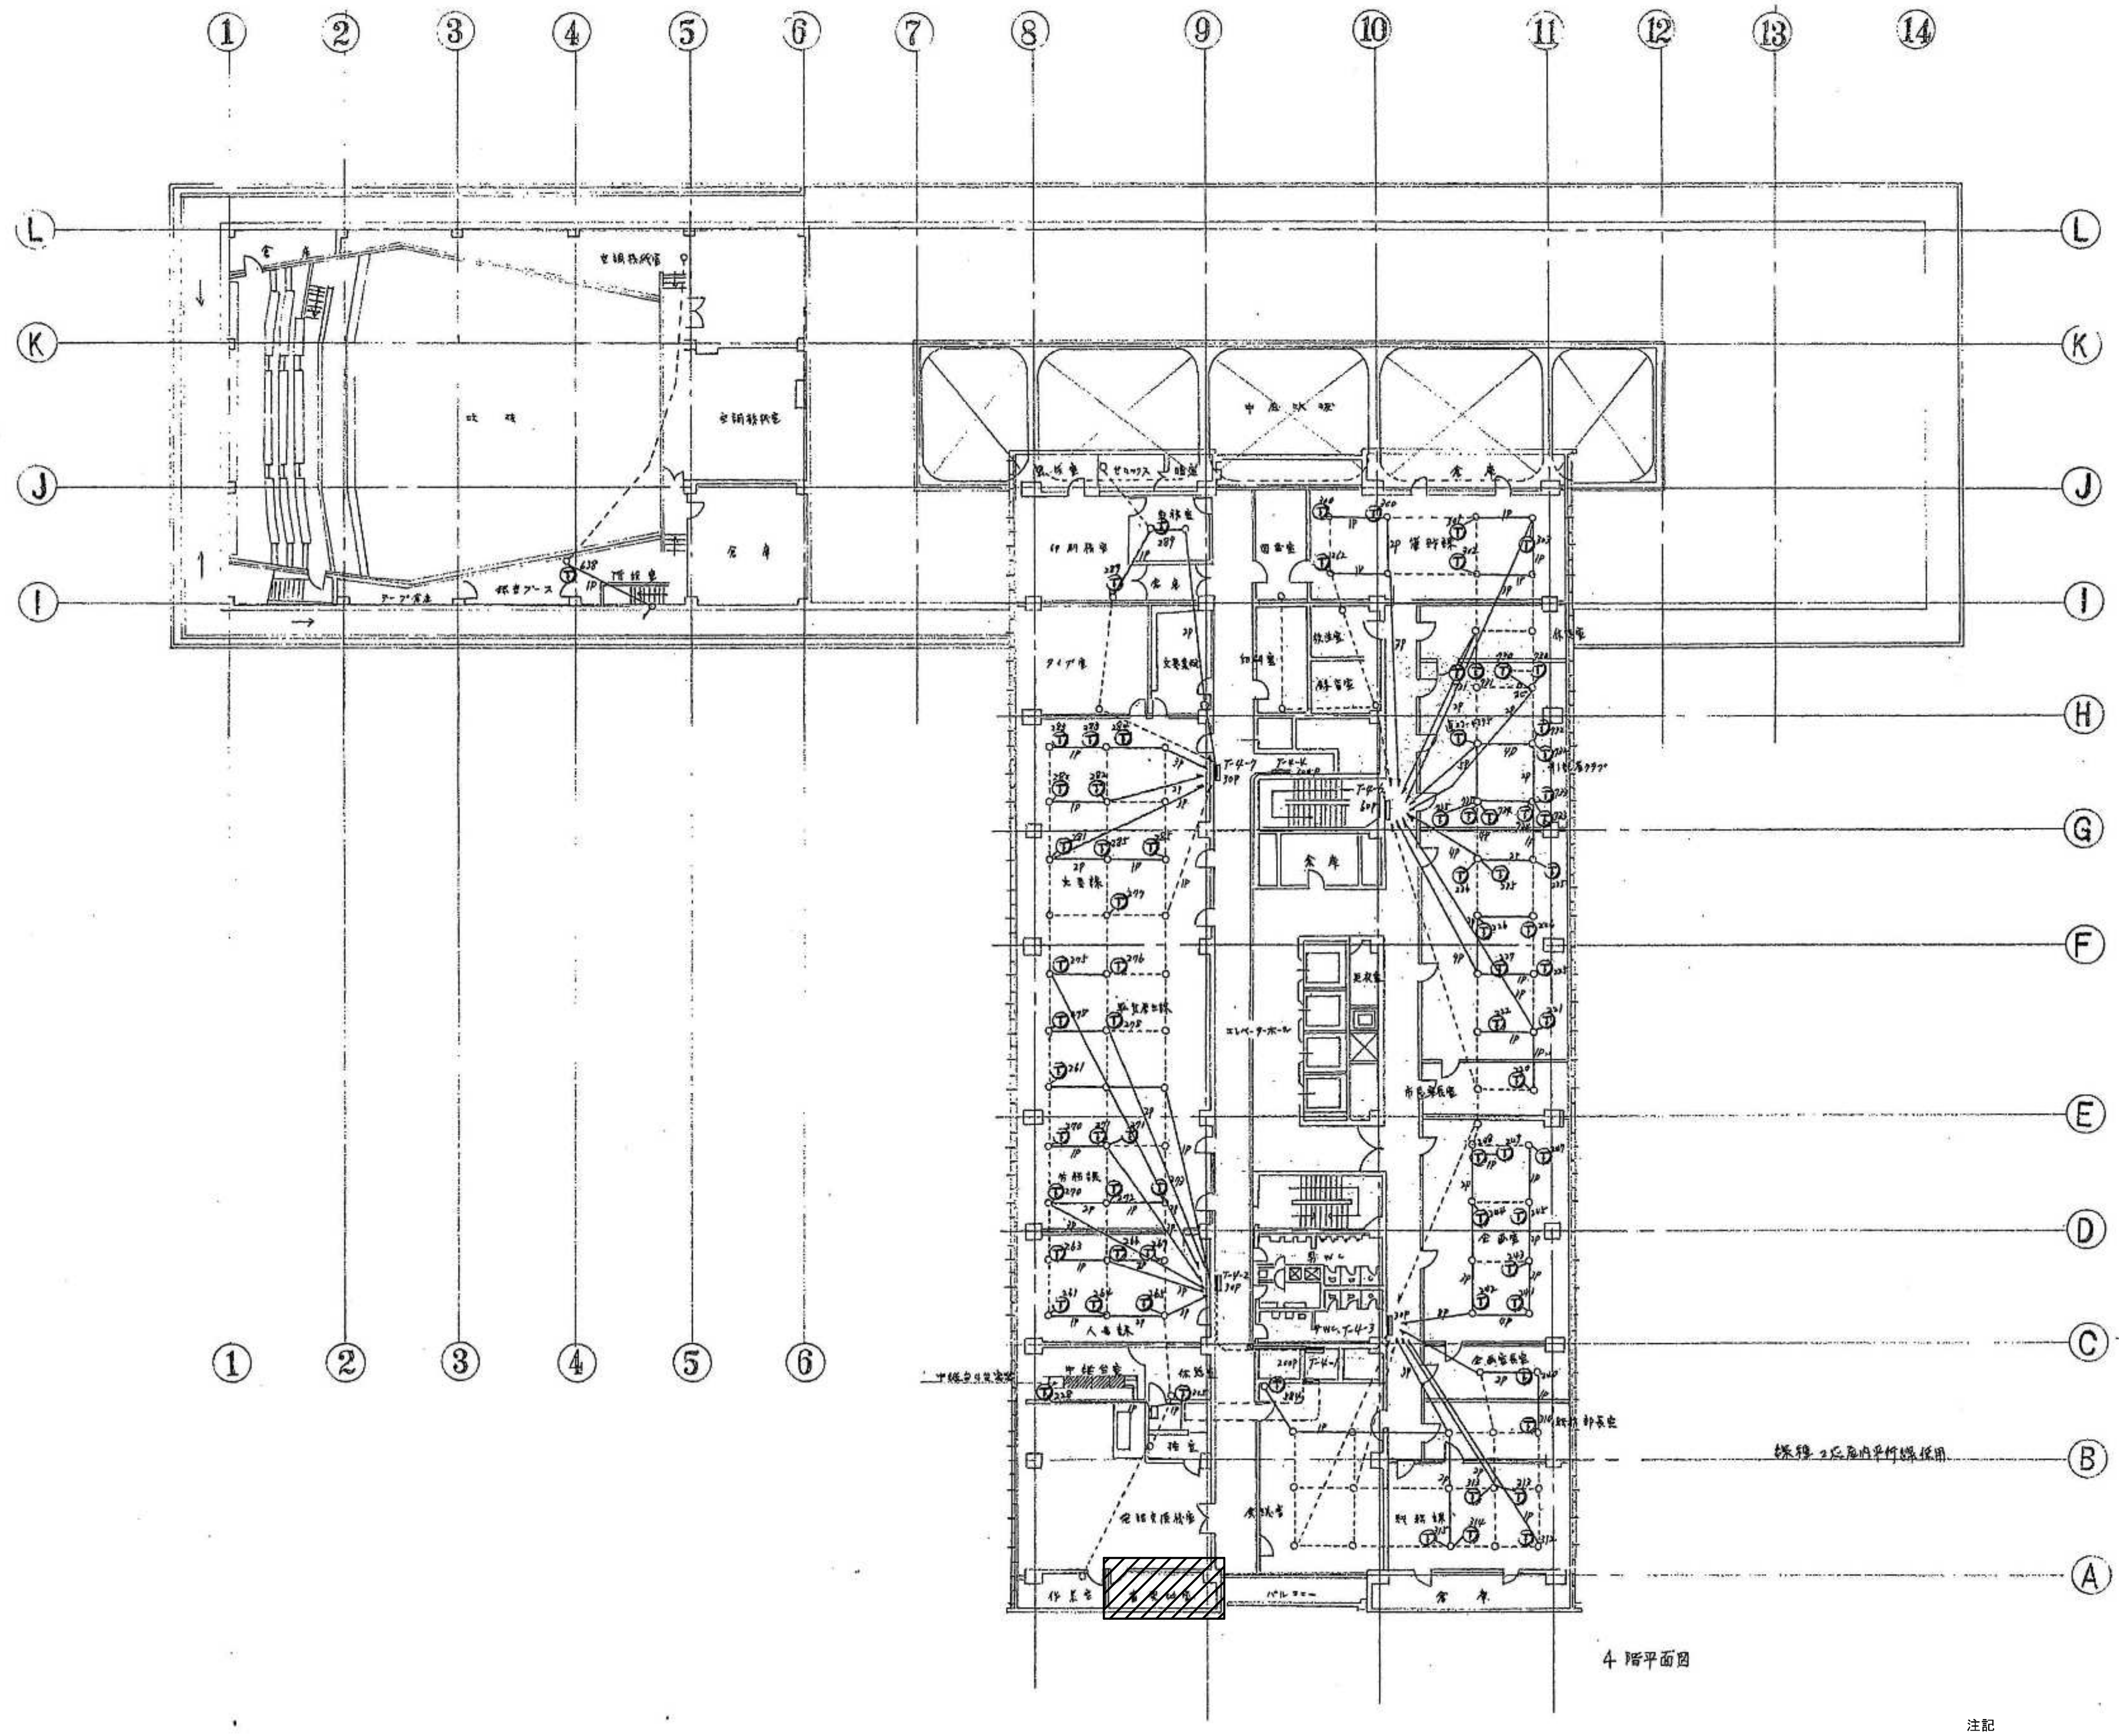

4階平面図


注記
図中に明記されている機器・配管配線は建築工事で全て撤去とする。
▨で示している蓄電池室内にある据置鉛蓄電池は全て撤去とする。

参考図


凡　例

記　号	名　　称	備　　考
○	電話用アウトレット	
Ⓣ	内線電話機	

工事名	岡山市旧本庁舎解体撤去工事			(株)綜企画設計　岡山支店 岡山県知事登録第14272号
図面名	本庁舎　4階 電話設備撤去図	縮尺	A1=1/200 A3=1/400	一級建築士大臣登録 第218333号　山本　浩
NO. E-097	岡山市総務局　総務部 新庁舎整備課	令和８年９月		〒700-0926　岡山市北区 西古松西町5番6号 TEL　086-805-6768

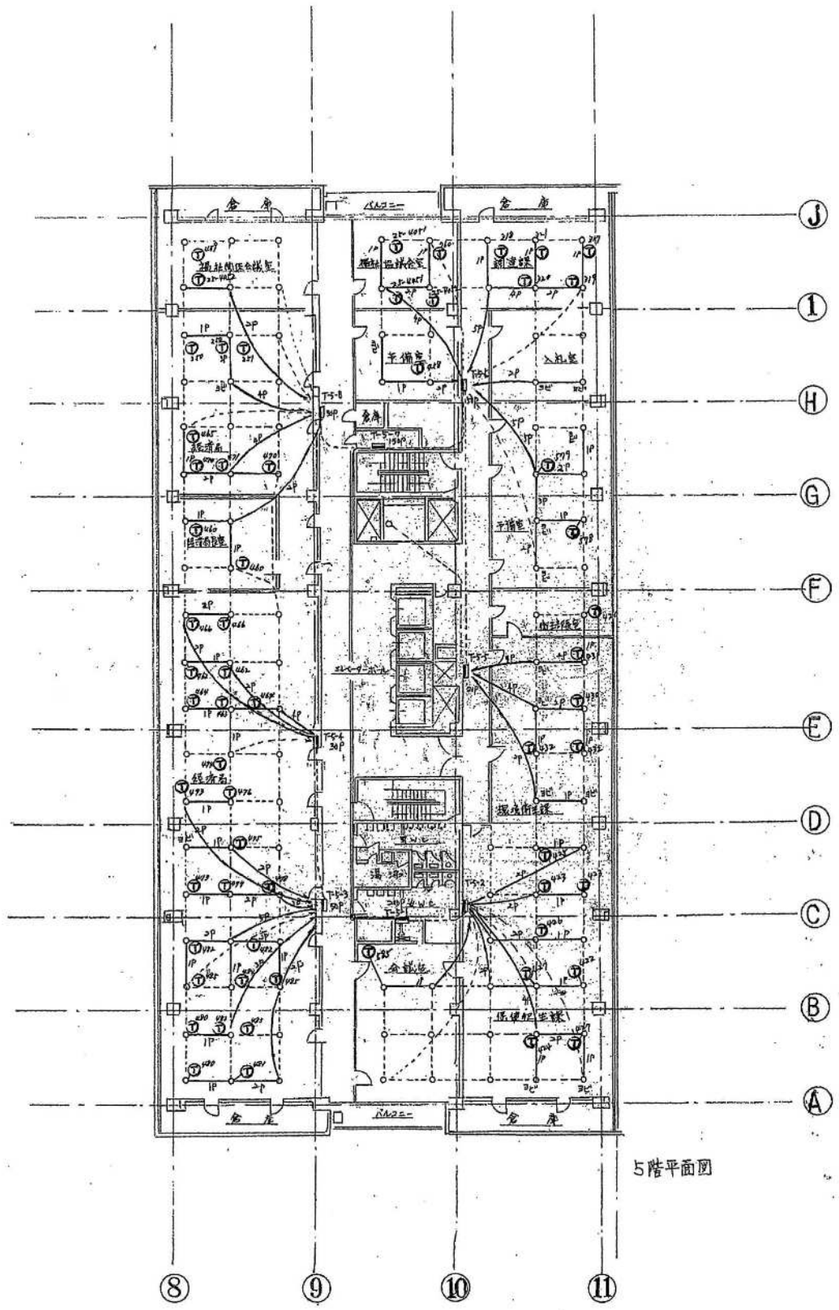

5階平面図

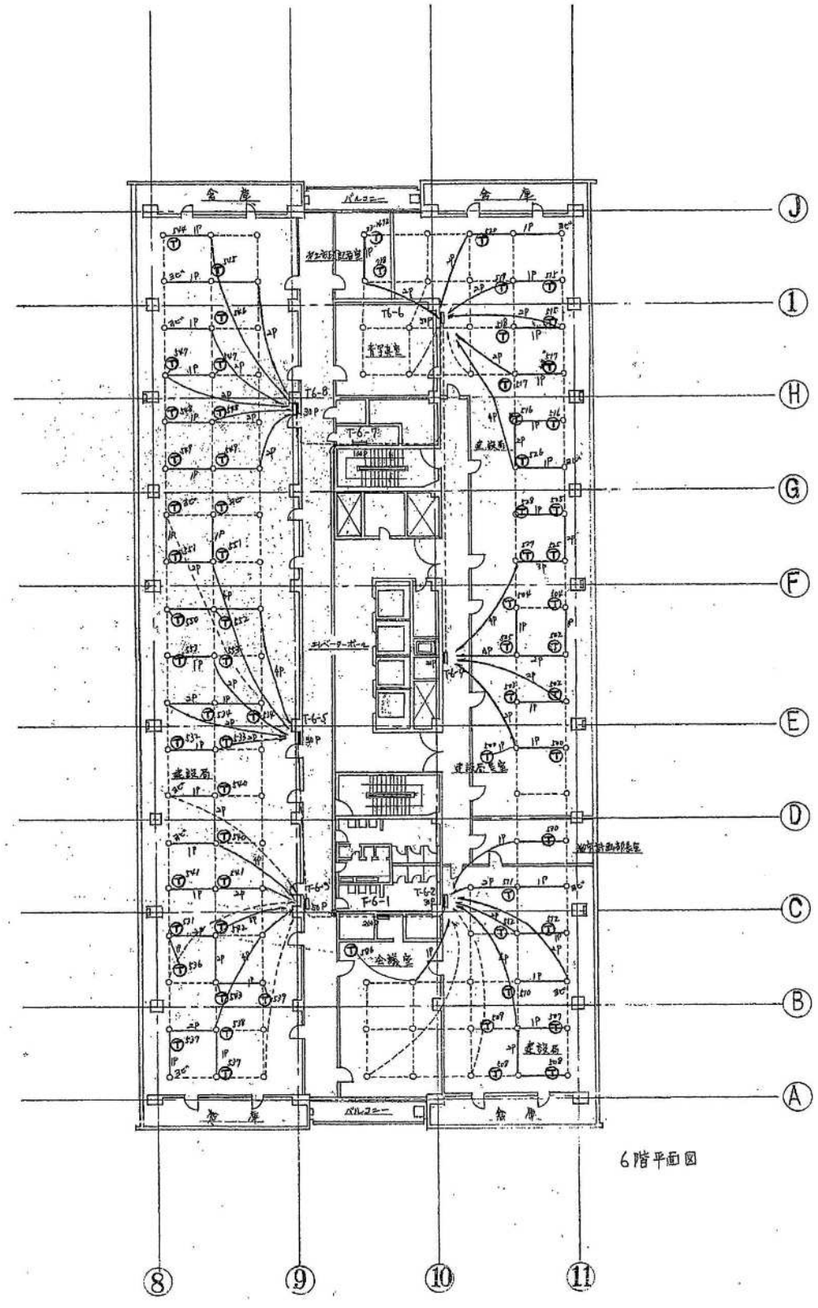

6階平面図


注記
図中に明記されている機器・配管配線は建築工事で全て撤去とする。

参考図


凡　例

記　号	名　　称	備　　考
○	電話用アウトレット	
Ⓣ	内線電話機	

工事名	岡山市旧本庁舎解体撤去工事		(株)綜企画設計　岡山支店 岡山県知事登録第14272号 一級建築士大臣登録 第218333号　山本　浩
図面名	本庁舎　5・6階 電話配線撤去図	縮尺	A1=1/200 A3=1/400
NO. E-098	岡山市総務局　総務部 新庁舎整備課	令和８年９月	〒700-0926　岡山市北区 西古松西町5番6号 TEL　086-805-6768

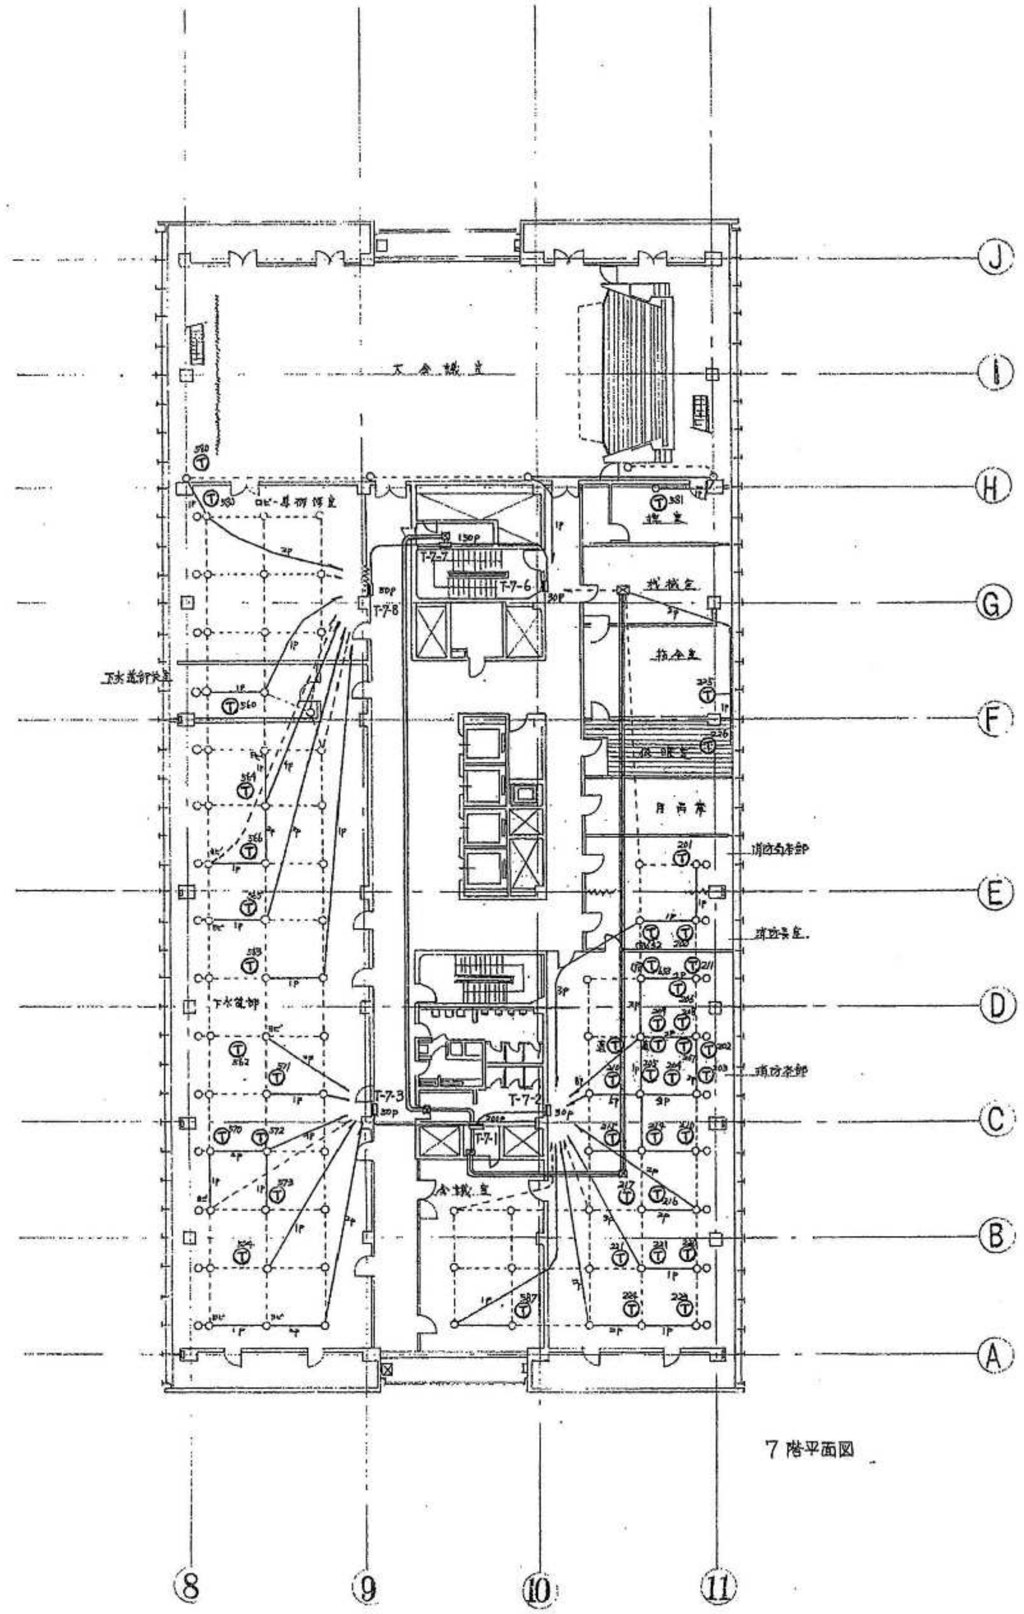

7階平面図

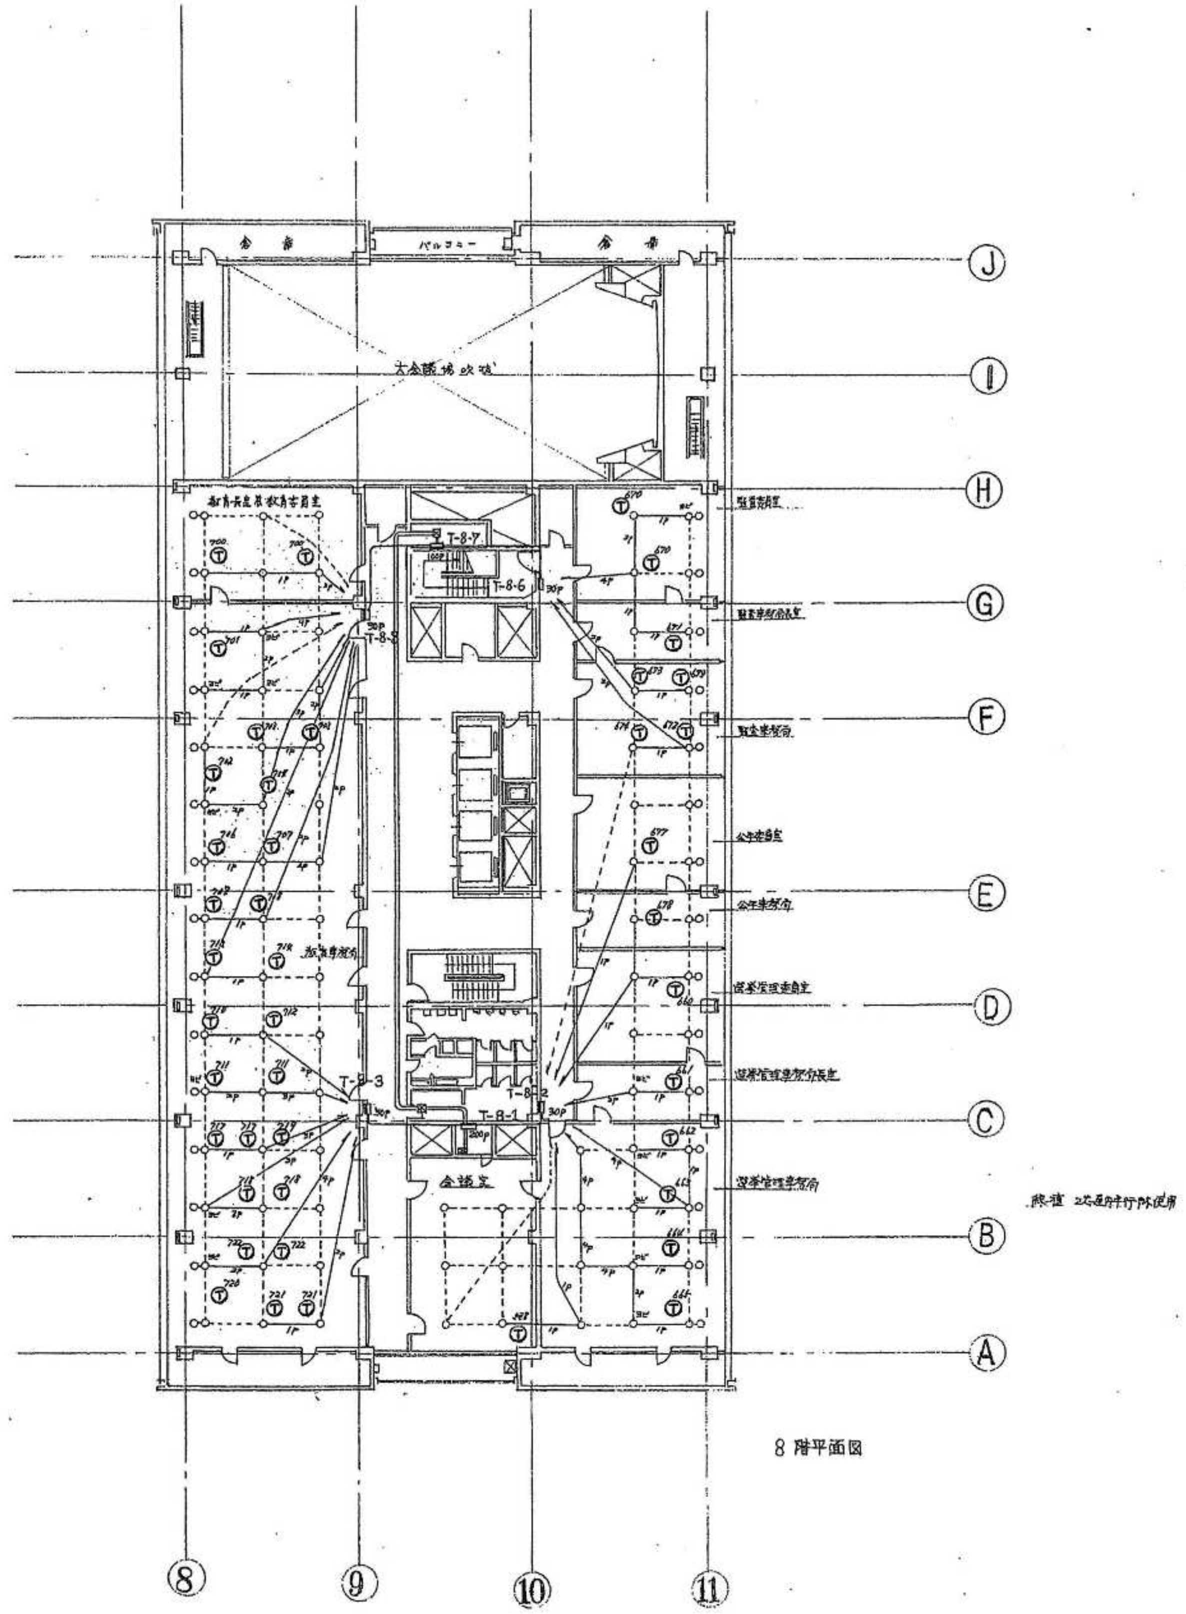

8階平面図


凡　例

記　号	名　　　　称	備　　考
○	電話用アウトレット	
Ⓣ	内線電話機	

注記
図中に明記されている機器、配管配線は建築工事で全て撤去とする。

参考図

工事名	岡山市旧本庁舎解体撤去工事			(株)綜企画設計　岡山支店 岡山県知事登録第14272号
図面名	本庁舎　7・8階 電話設備撤去図	縮尺	A1=1/200 A3=1/400	一級建築士大臣登録 第218333号　山本　浩
NO. E-099	岡山市総務局　総務部 新庁舎整備課		令和８年９月	〒700-0926　岡山市北区 西古松西町5番6号 TEL　086-805-6768

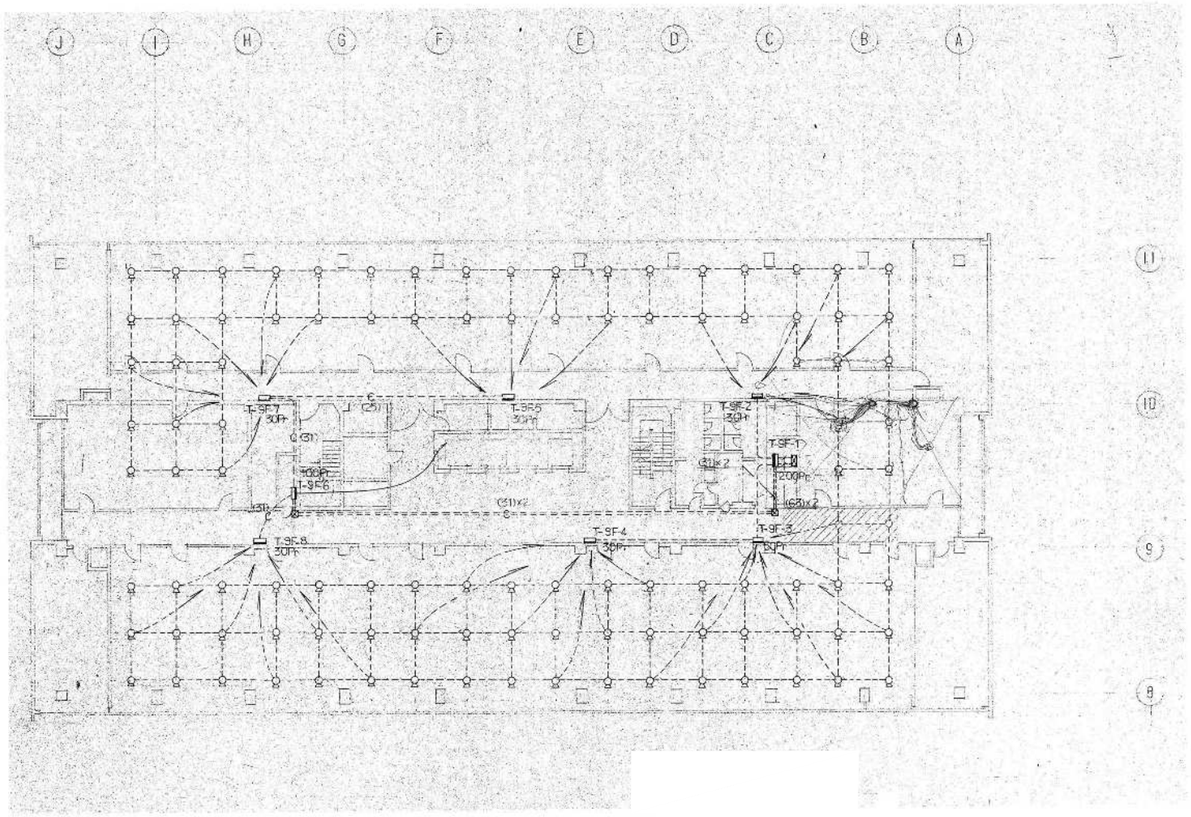

凡　例


記　号	名　　称	備　　考
○	電話用アウトレット	
Ⓣ	内線電話機	


注記

図中に明記されている機器・配管配線は建築工事で全て撤去とする。

参考図

工事名	岡山市旧本庁舎解体撤去工事		(株)綜企画設計　岡山支店 岡山県知事登録第14272号 一級建築士大臣登録 第218333号　山本　浩 〒700-0926　岡山市北区 西古松西町5番6号 TEL　086-805-6768
図面名	本庁舎　9階 電話設備撤去図	縮尺	A1=1/200 A3=1/400
NO. E-100	岡山市総務局　総務部 新庁舎整備課	令和８年９月	

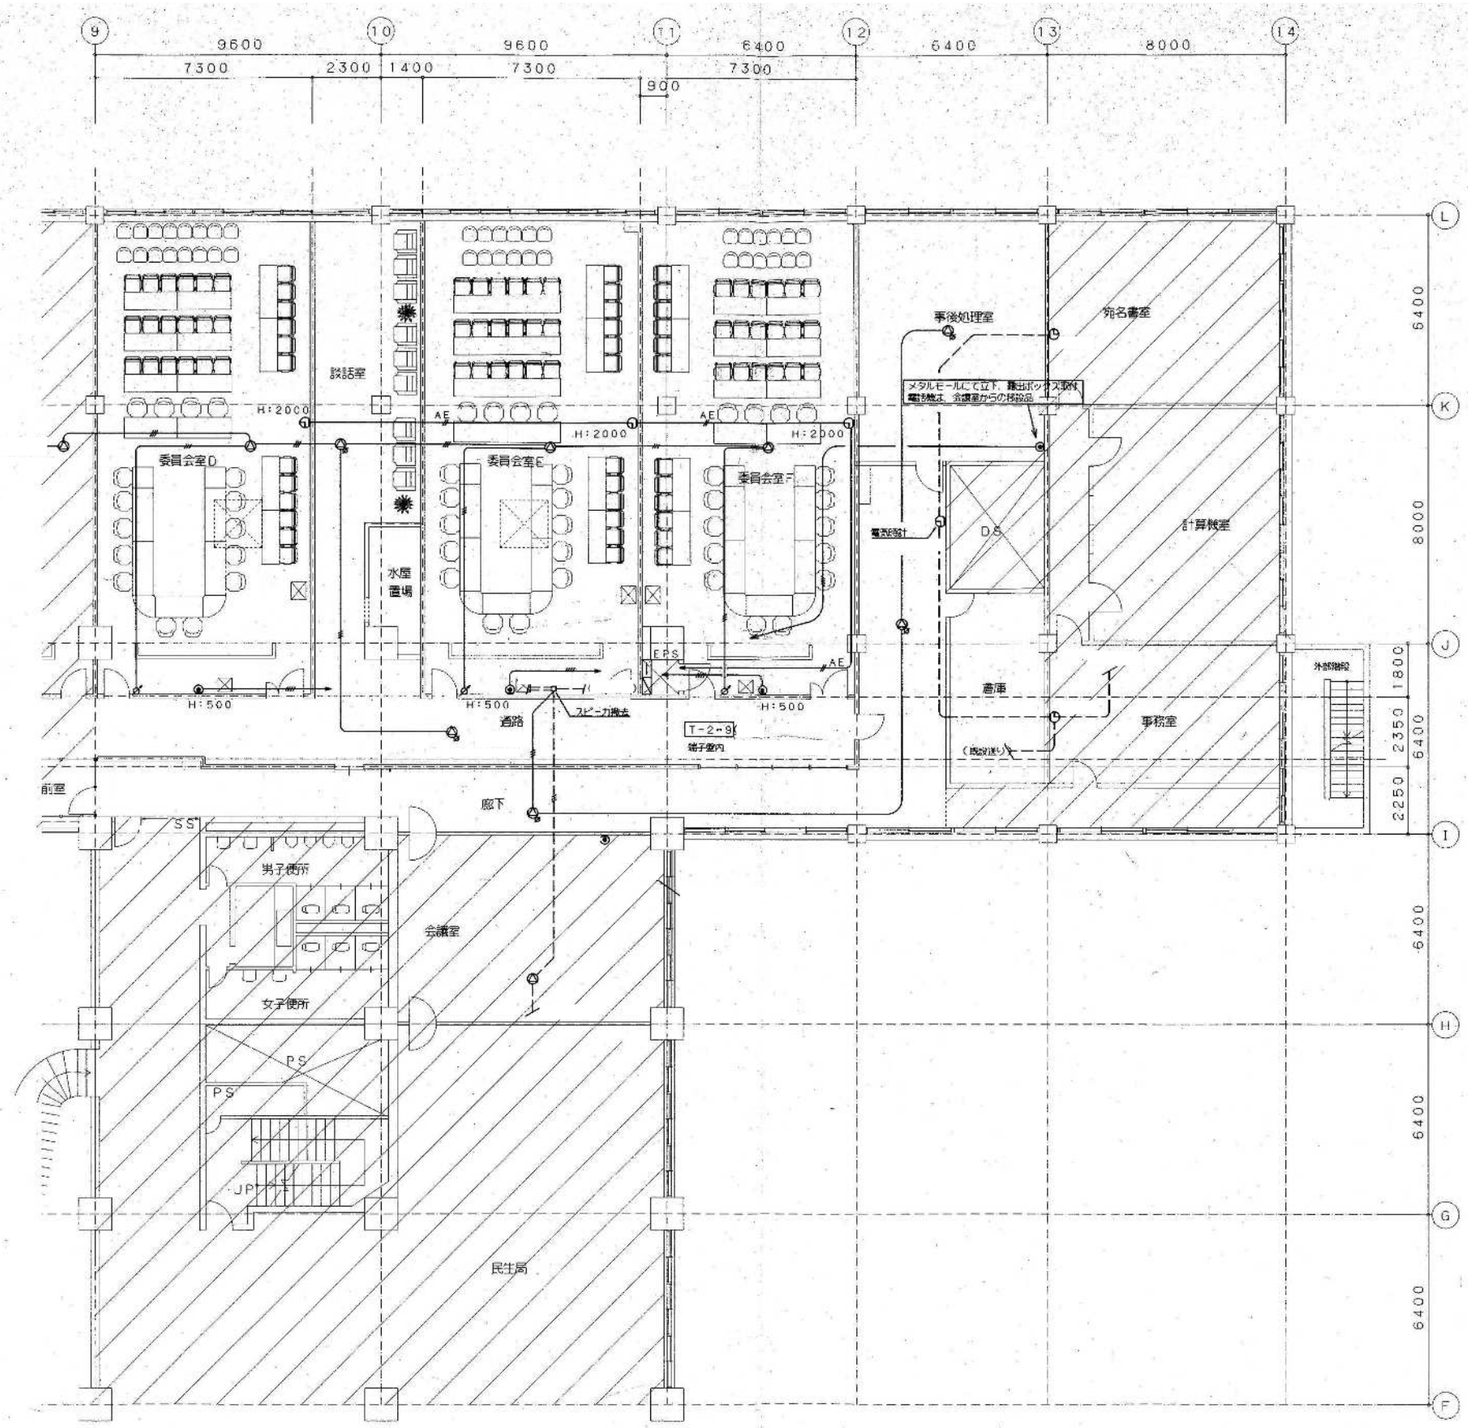

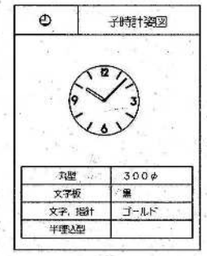

注　記
特記なき配管配線は下記による
但し、2重天井内は、転がし配線とする
—— AW —— 機内電話用 0.5-2P (PF16)
—— AE 1.2-2C (PF16)
—— HP 1.2-3C (PF16)

2階　改修平面図　S=1／100

※電話設備のみ参照


凡例

記号	名称	備考
◉	電話用アウトレット	

注記

参考図

工事名	岡山市旧本庁舎解体撤去工事		(株)綜企画設計　岡山支店 岡山県知事登録第14272号
図面名	本庁舎　2階委員会室詳細図 電話設備撤去図	縮尺	A1=1/100 A3=1/200
NO. E-101	岡山市総務局　総務部 新庁舎整備課	令和８年９月	一級建築士大臣登録 第218333号　山本　浩 〒700-0926　岡山市北区 西古松西町5番6号 TEL　086-805-6768

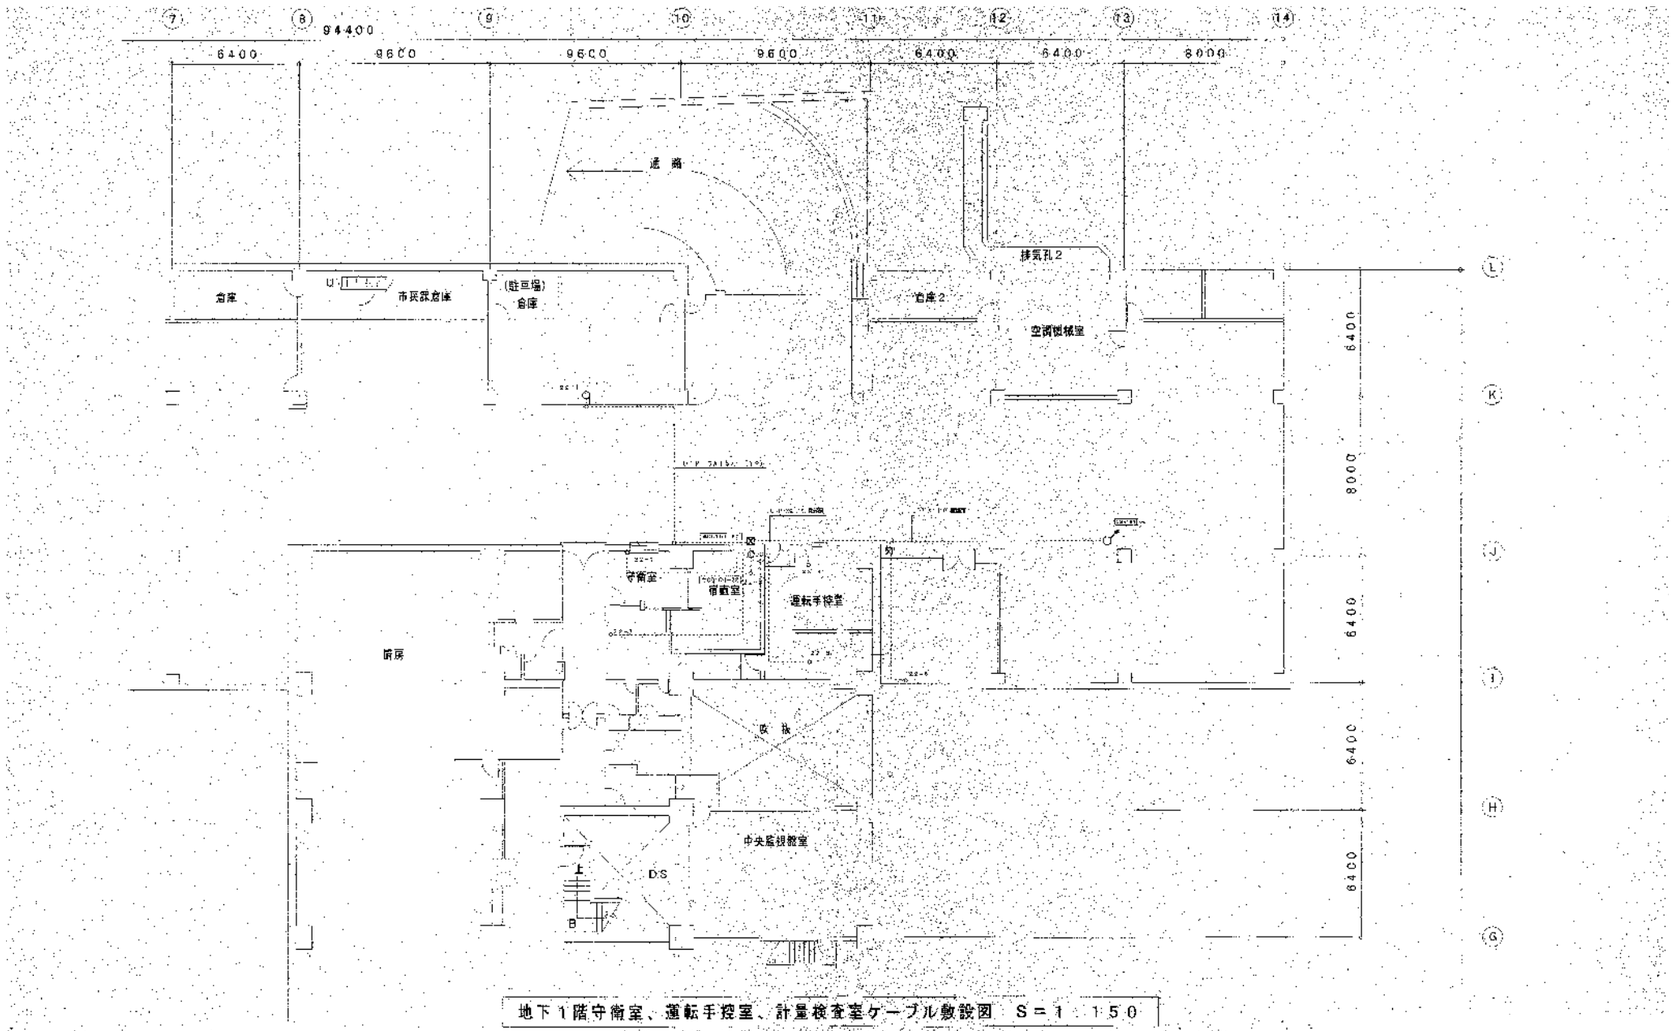

地下１階守衛室、運転手控室、計量検査室ケーブル敷設図　Ｓ＝１：１５０

※構内情報通信網設備のみ参照

注記


地下1階・2階の機器、器具、露出配管、露出配線等は特記なきものは全て設備工事にて撤去とすること。

参考図

凡　例

記　号	名　　称	備　　考
①	情報用コンセント	内部の数字はモジュラージャックの数を示す
◯	情報用コンセント	床用

工事名	岡山市旧本庁舎解体撤去工事			(株)綜企画設計　岡山支店 岡山県知事登録第14272号
図面名	本庁舎　B1階 構内情報通信網設備配線撤去図	縮尺	A1=1/150 A3=1/300	一級建築士大臣登録 第218333号　山本　浩
NO. E-102	岡山市総務局　総務部 新庁舎整備課	令和８年９月		〒700-0926　岡山市北区 西古松西町5番6号 TEL　086-805-6768

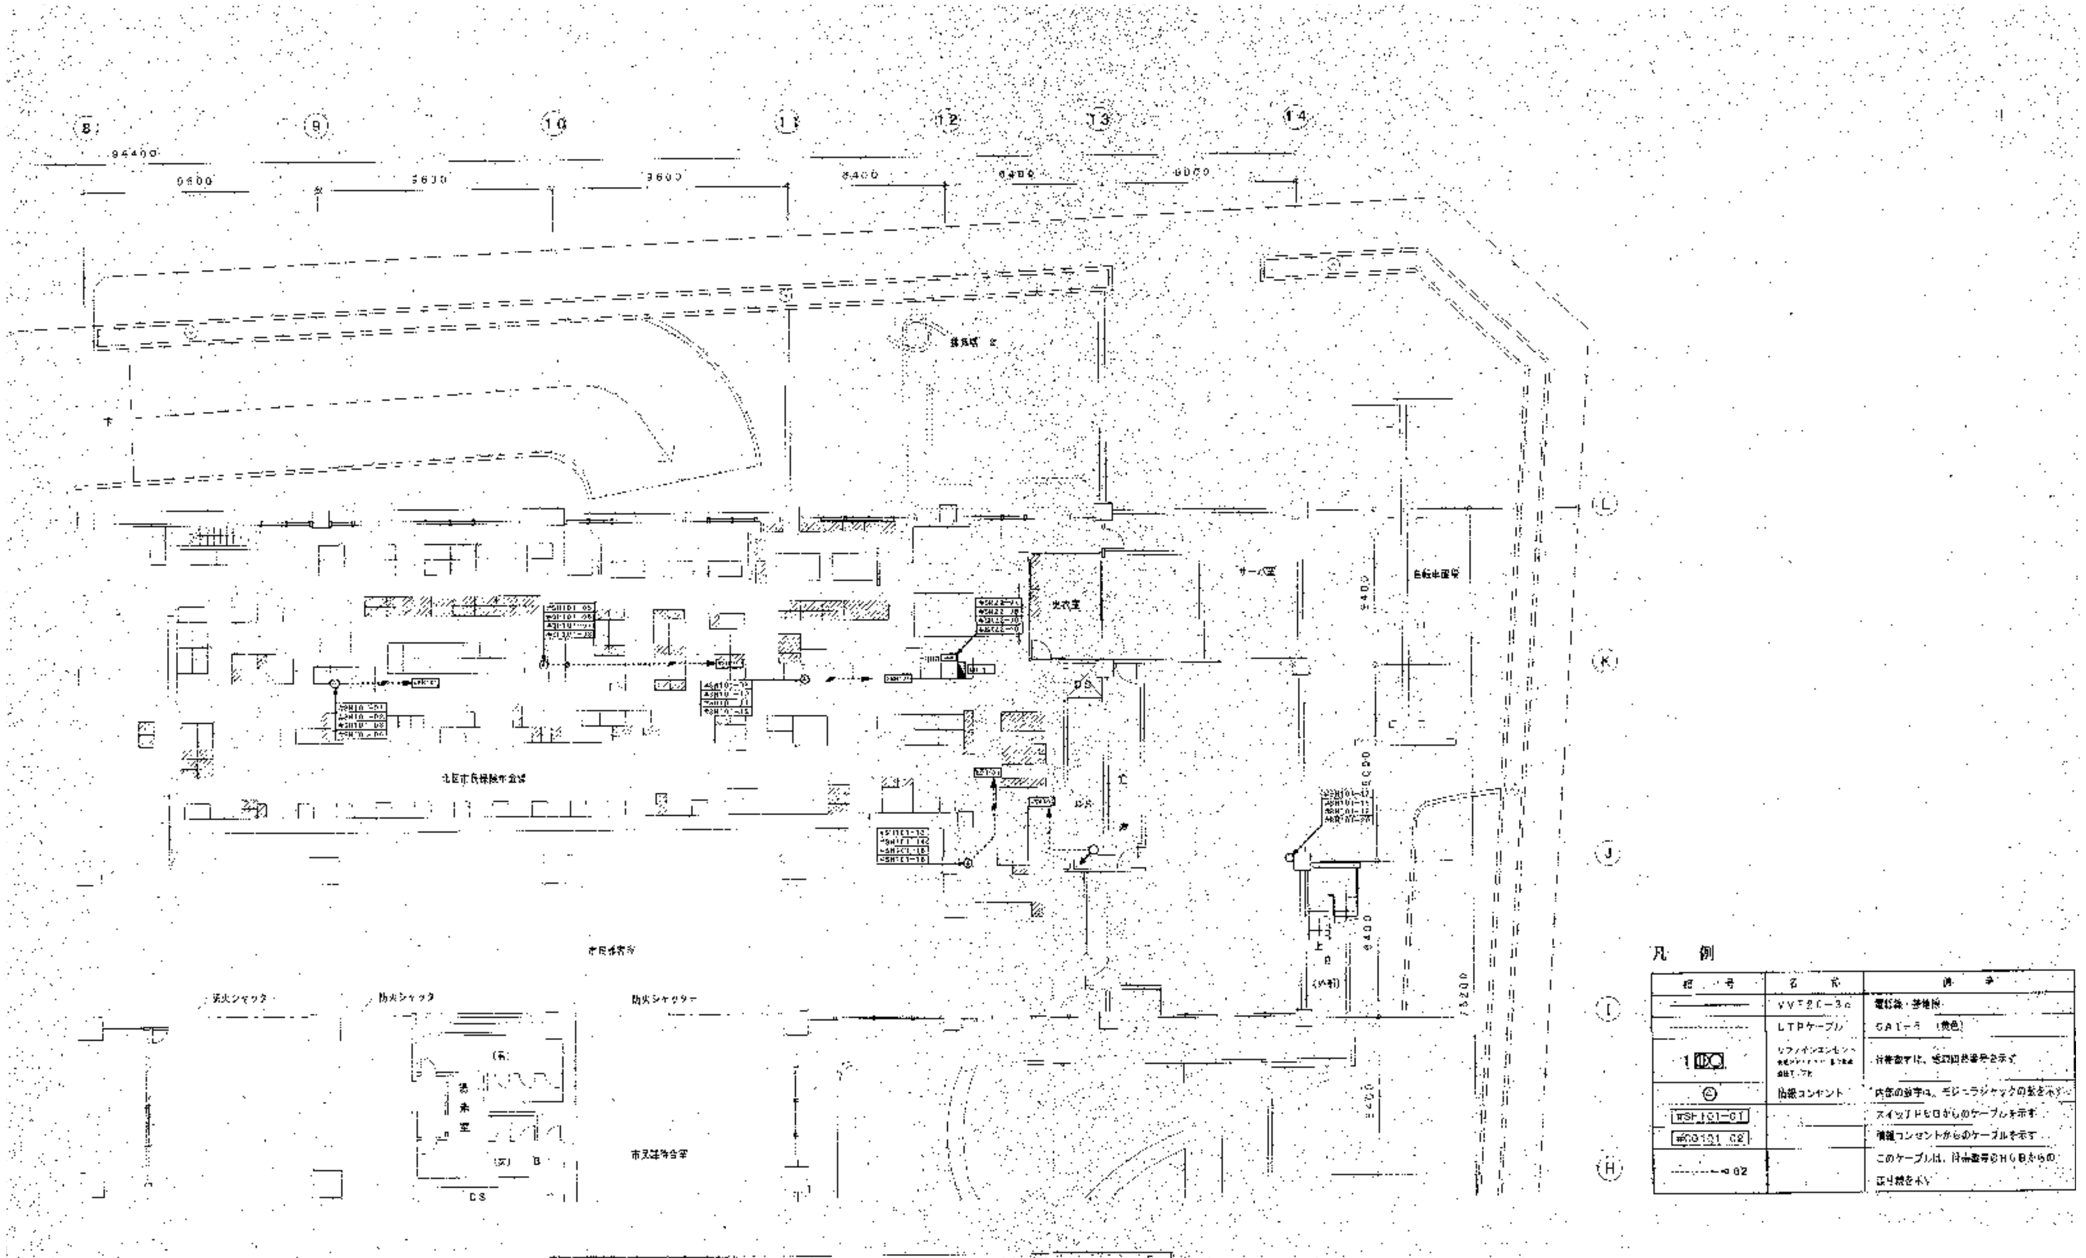

1階北区市民保険年金課ケーブル敷設図　S＝1：150

※構内情報通信網設備のみ参照

凡　例


記　号	名　　称	備　　考
①	情報用コンセント	内部の数字はモジュラージャックの数を示す
◯	情報用コンセント	床用

注記

図中に明記されている機器・配管配線は建築工事で全て撤去とする。

参考図

工事名	岡山市旧本庁舎解体撤去工事		(株)綜企画設計　岡山支店 岡山県知事登録第14272号
図面名	本庁舎　1階北区市民保険年金課 構内情報通信網設備配線撤去図-1	縮尺　A1=1/150 A3=1/300	一級建築士大臣登録 第218333号　山本　浩
NO. E-103	岡山市総務局　総務部 新庁舎整備課	令和８年９月	〒700-0926　岡山市北区 西古松西町5番6号 TEL　086-805-6768

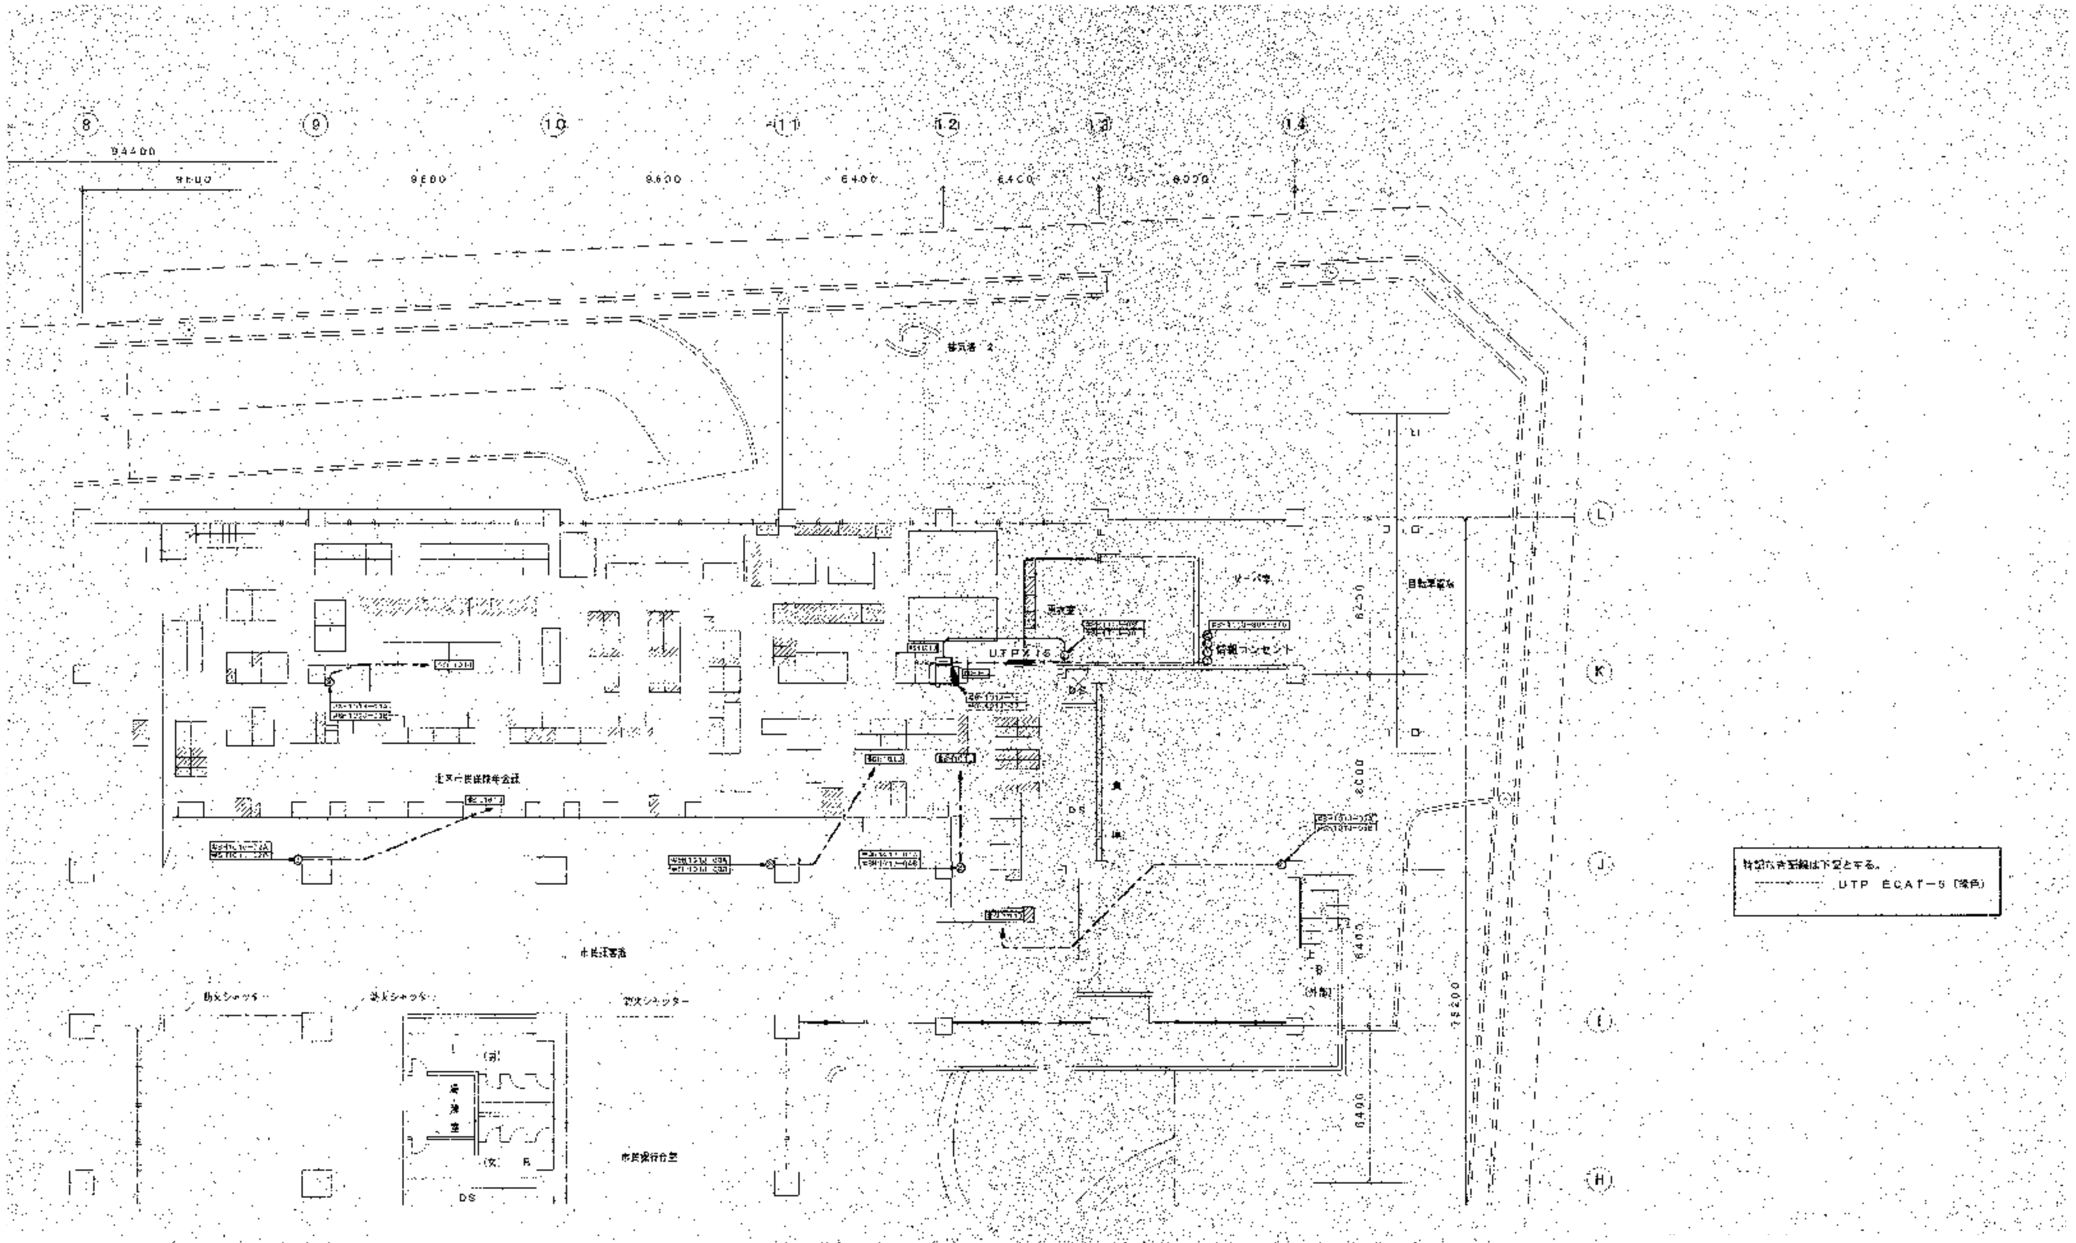

1階北区市民保険年金課ケーブル敷設図 S=1:150

※構内情報通信網設備のみ参照

注記


図中に明記されている機器・配管配線は建築工事で全て撤去とする。

参考図

凡　例

記　号	名　　称	備　　考
①	情報用コンセント	内部の数字はモジュラージャックの数を示す

工事名	岡山市旧本庁舎解体撤去工事		(株)綜企画設計　岡山支店 岡山県知事登録第14272号
図面名	本庁舎　1階北区市民保険年金課 構内情報通信網設備配線撤去図-2	縮尺　A1=1/150 A3=1/300	一級建築士大臣登録 第218333号　山本　浩
NO. E-104	岡山市総務局　総務部 新庁舎整備課	令和８年９月	〒700-0926　岡山市北区 西古松西町5番6号 TEL　086-805-6768

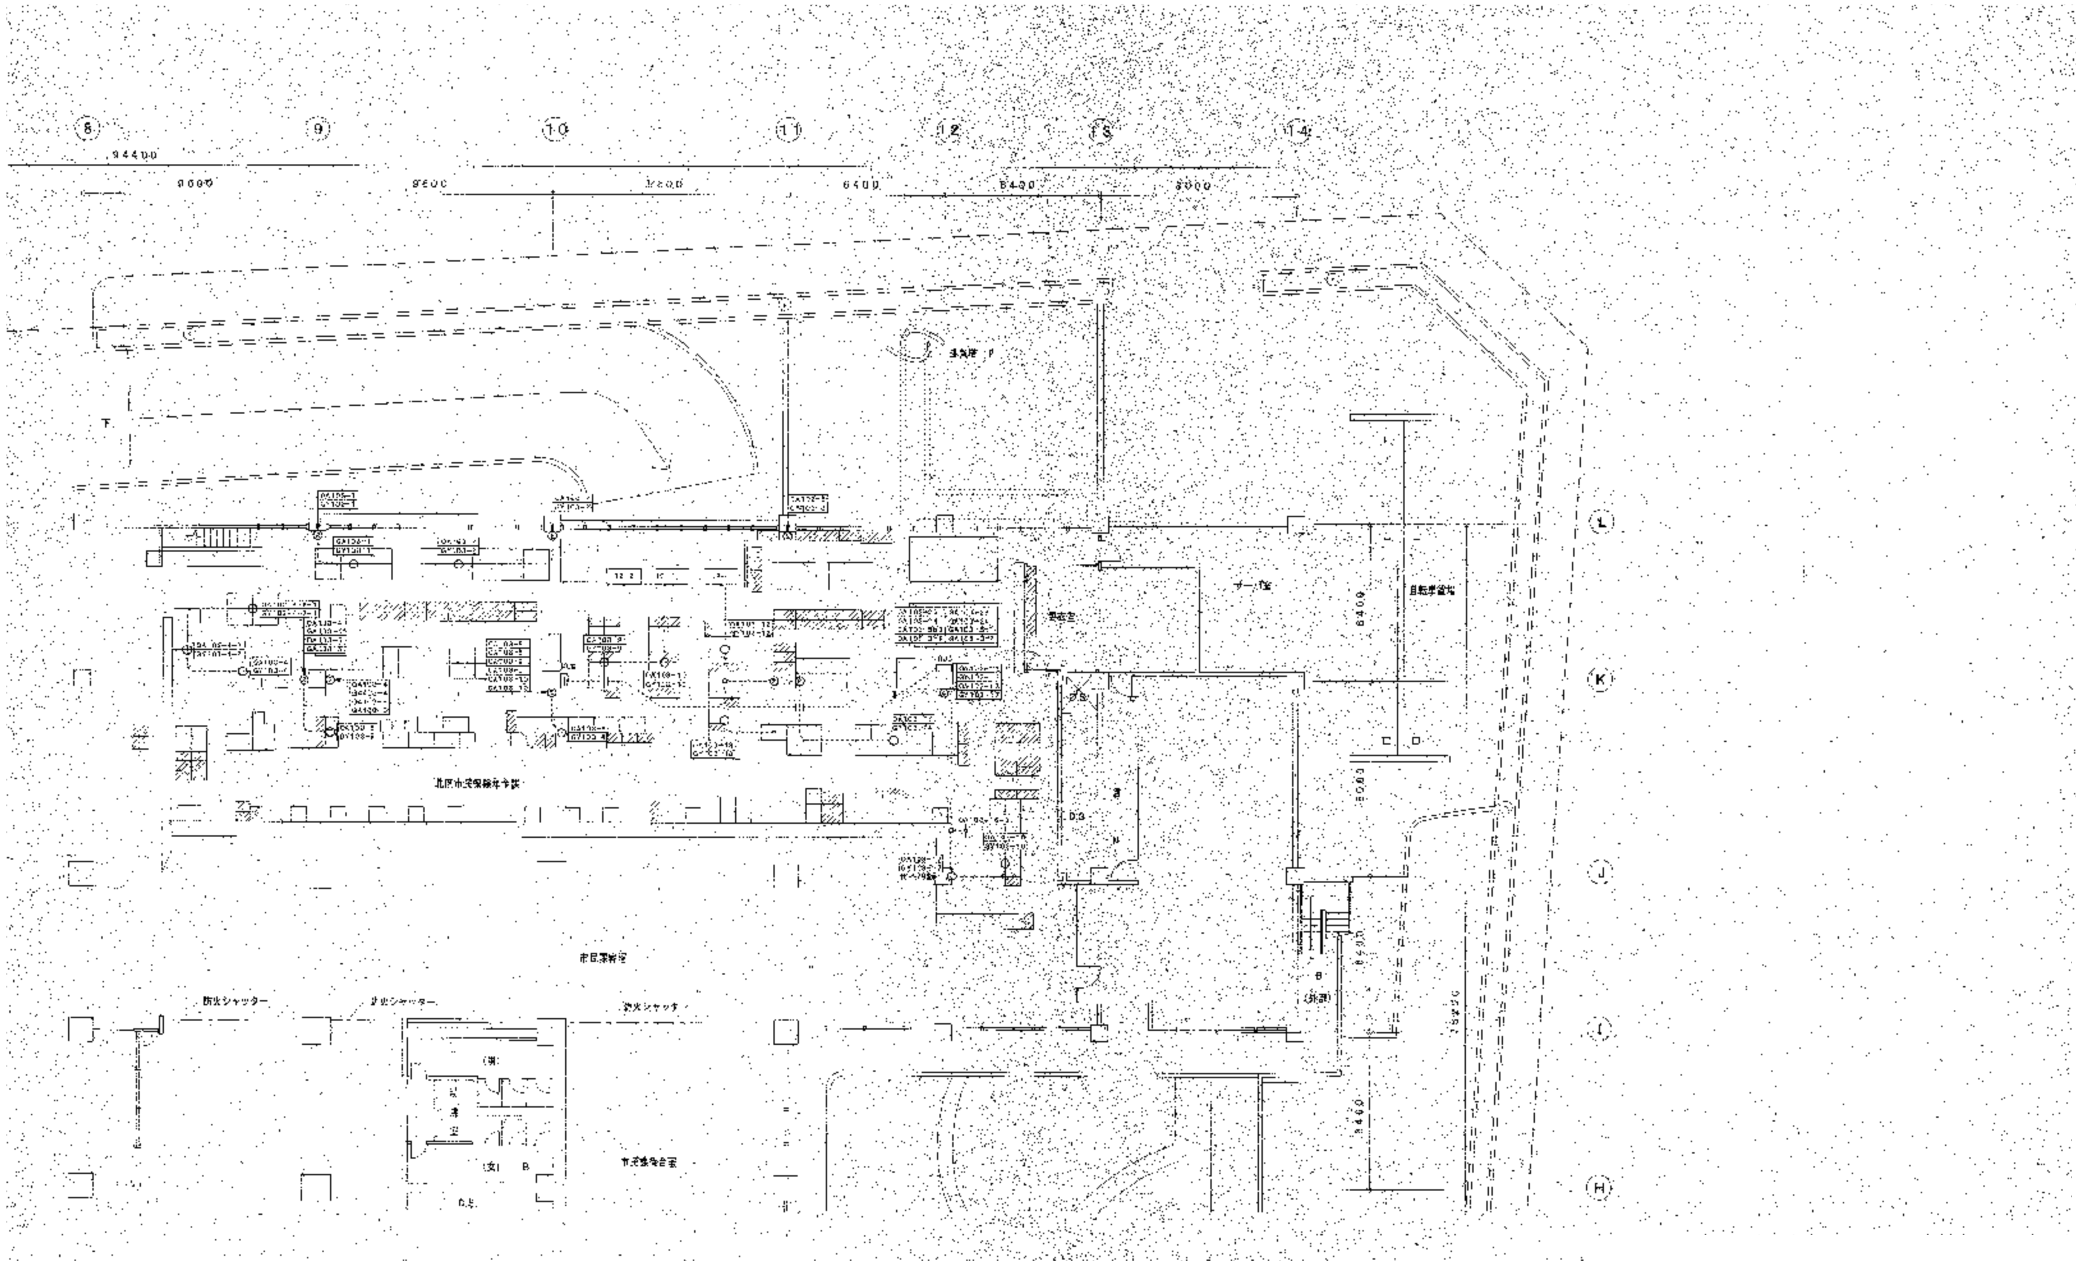

1階北区市民保険年金課ケーブル敷設図　S＝1：150

※構内情報通信網設備のみ参照


凡　例

記　号	名　称	備　考
①	情報用コンセント	内部の数字はモジュラージャックの数を示す
◯	情報用コンセント	床用

注記
図中に明記されている機器・配管配線は建築工事で全て撤去とする。

参考図

工事名	岡山市旧本庁舎解体撤去工事			(株)綜企画設計　岡山支店 岡山県知事登録第14272号
図面名	本庁舎　1階北区市民保険年金課 構内情報通信網設備配線撤去図-3	縮尺	A1=1/150 A3=1/300	一級建築士大臣登録 第218333号　山本　浩
NO. E-105	岡山市総務局　総務部 新庁舎整備課		令和８年９月	〒700-0926　岡山市北区 西古松西町5番6号 TEL　086-805-6768

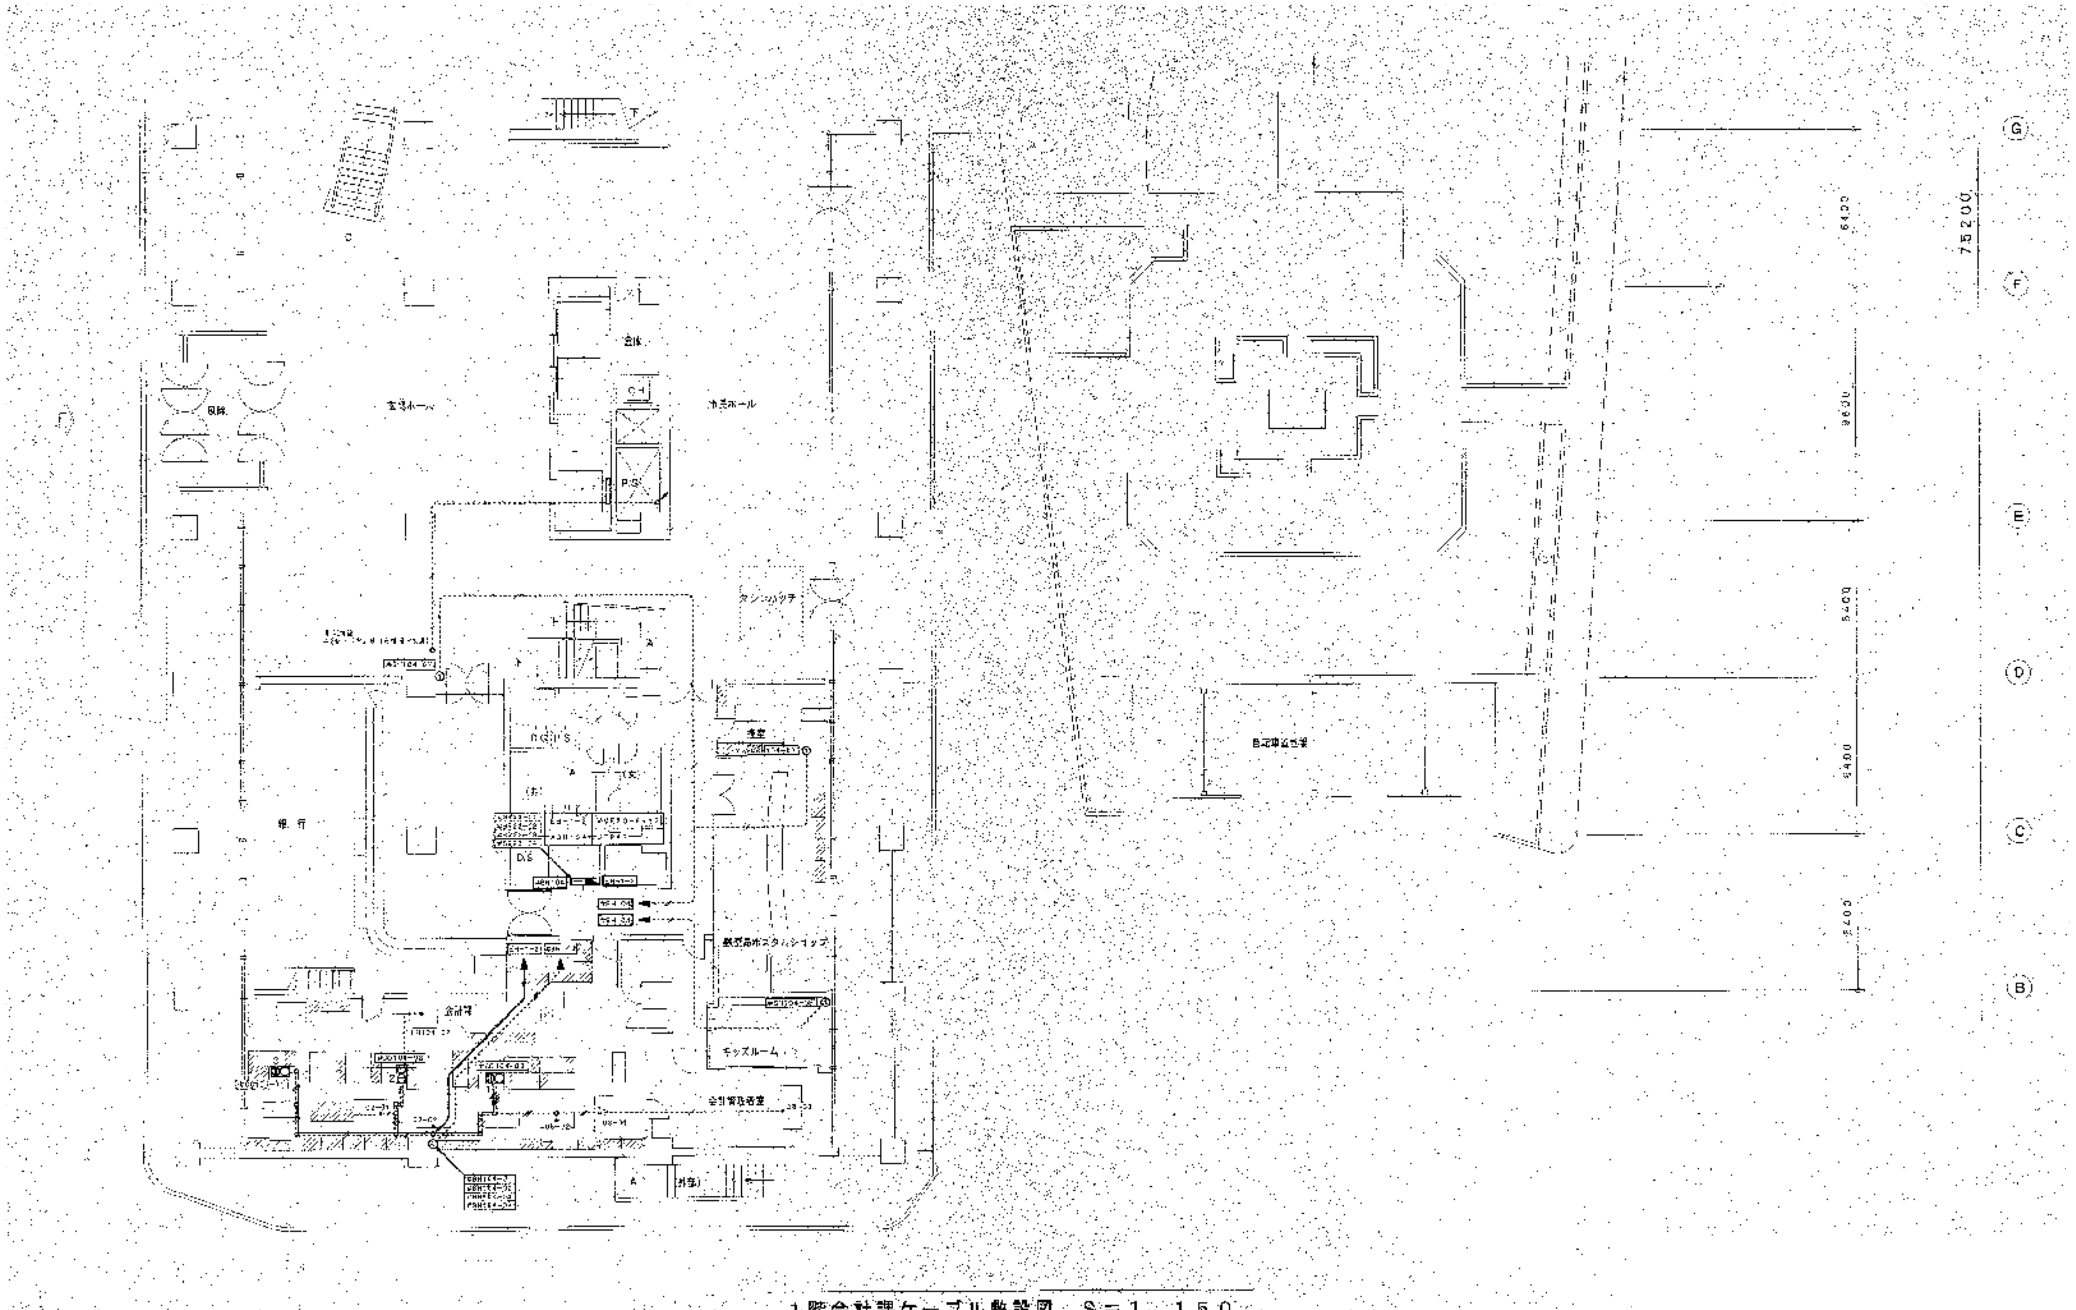

1階会計課ケーブル敷設図 S＝1：150

※構内情報通信網設備のみ参照


凡 例

記 号	名 称	備 考
①	情報用コンセント	内部の数字はモジュラージャックの数を示す
◯	情報用コンセント	床用

注記
図中に明記されている機器・配管配線は建築工事で全て撤去とする。

参考図

工事名	岡山市旧本庁舎解体撤去工事			(株)綜企画設計 岡山支店 岡山県知事登録第14272号
図面名	本庁舎 1階会計課 構内情報通信網設備配線撤去図-3	縮尺	A1=1/150 A3=1/300	一級建築士大臣登録 第218333号 山本 浩
NO. E-106	岡山市総務局 総務部 新庁舎整備課	令和８年９月		〒700-0926 岡山市北区 西古松西町5番6号 TEL 086-805-6768

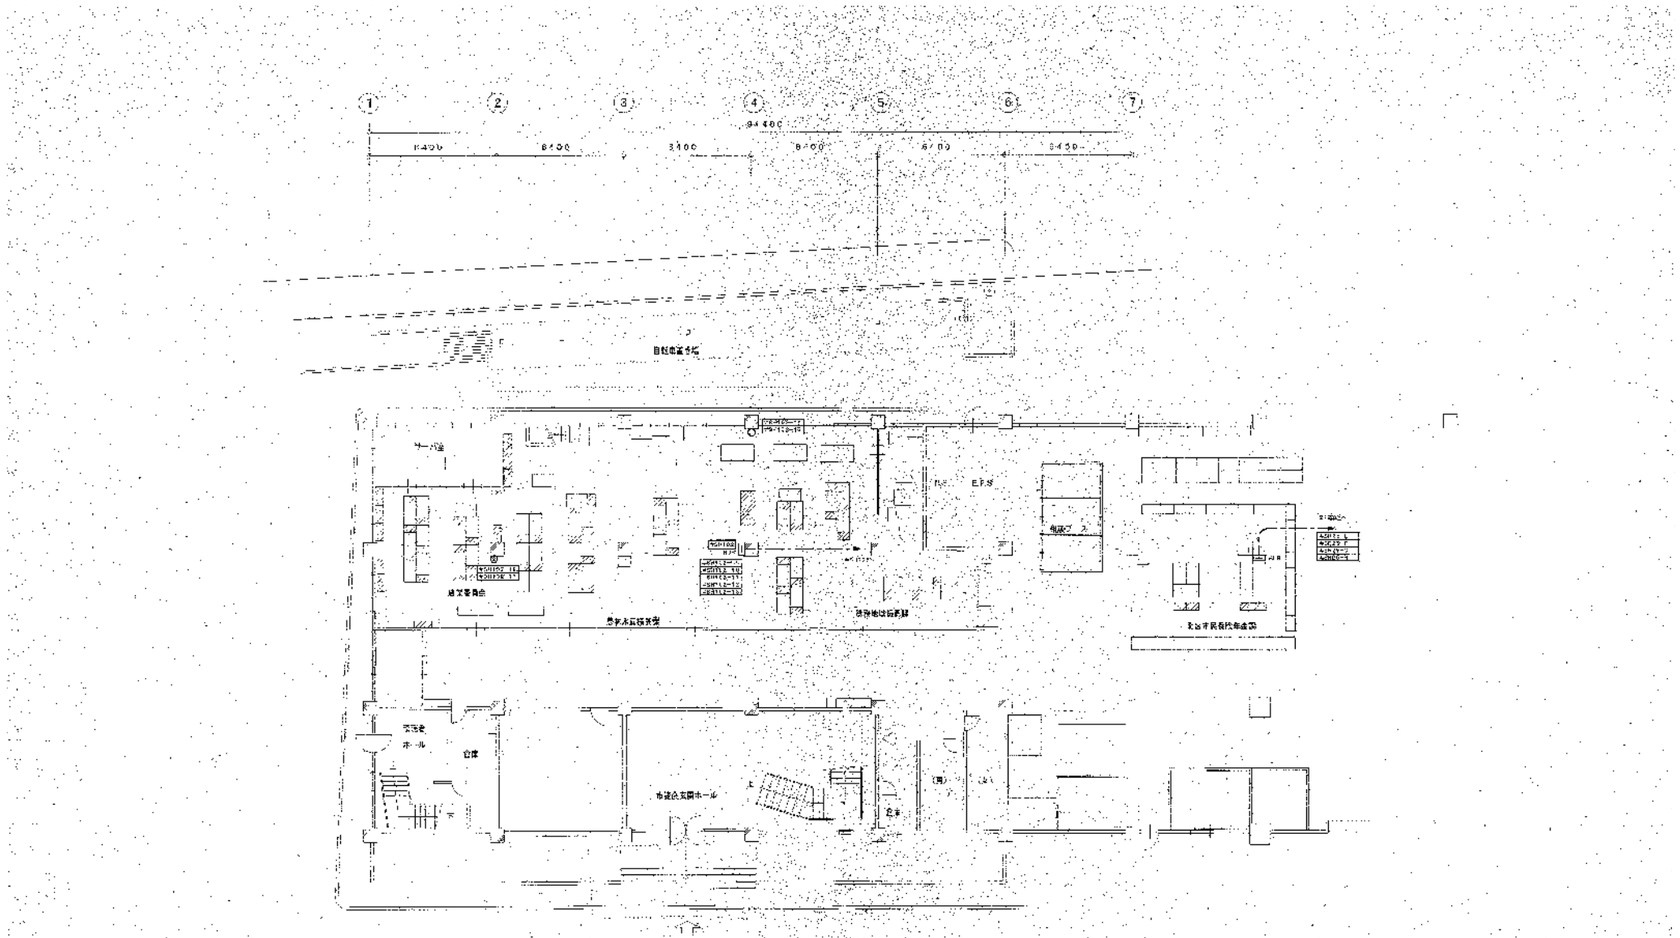

1階国民健康保険課、国民年金課ケーブル敷設図　S＝1：150

※構内情報通信網設備のみ参照

凡　例

記　号	名　　称	備　　考
①	情報用コンセント	内部の数字はモジュラージャックの数を示す
◯	情報用コンセント	床用


注記

図中に明記されている機器・配管配線は建築工事で全て撤去とする。

参考図

工事名	岡山市旧本庁舎解体撤去工事		
図面名	本庁舎　1階国民健康保険課・国民年金課 構内情報通信網設備配線撤去図-1	縮尺	A1=1/150 A3=1/300
NO. E-107	岡山市総務局　総務部 新庁舎整備課	令和８年９月	

(株)綜企画設計　岡山支店
岡山県知事登録第14272号
一級建築士大臣登録
第218333号　山本　浩
〒700-0926　岡山市北区
西古松西町5番6号
TEL　086-805-6768

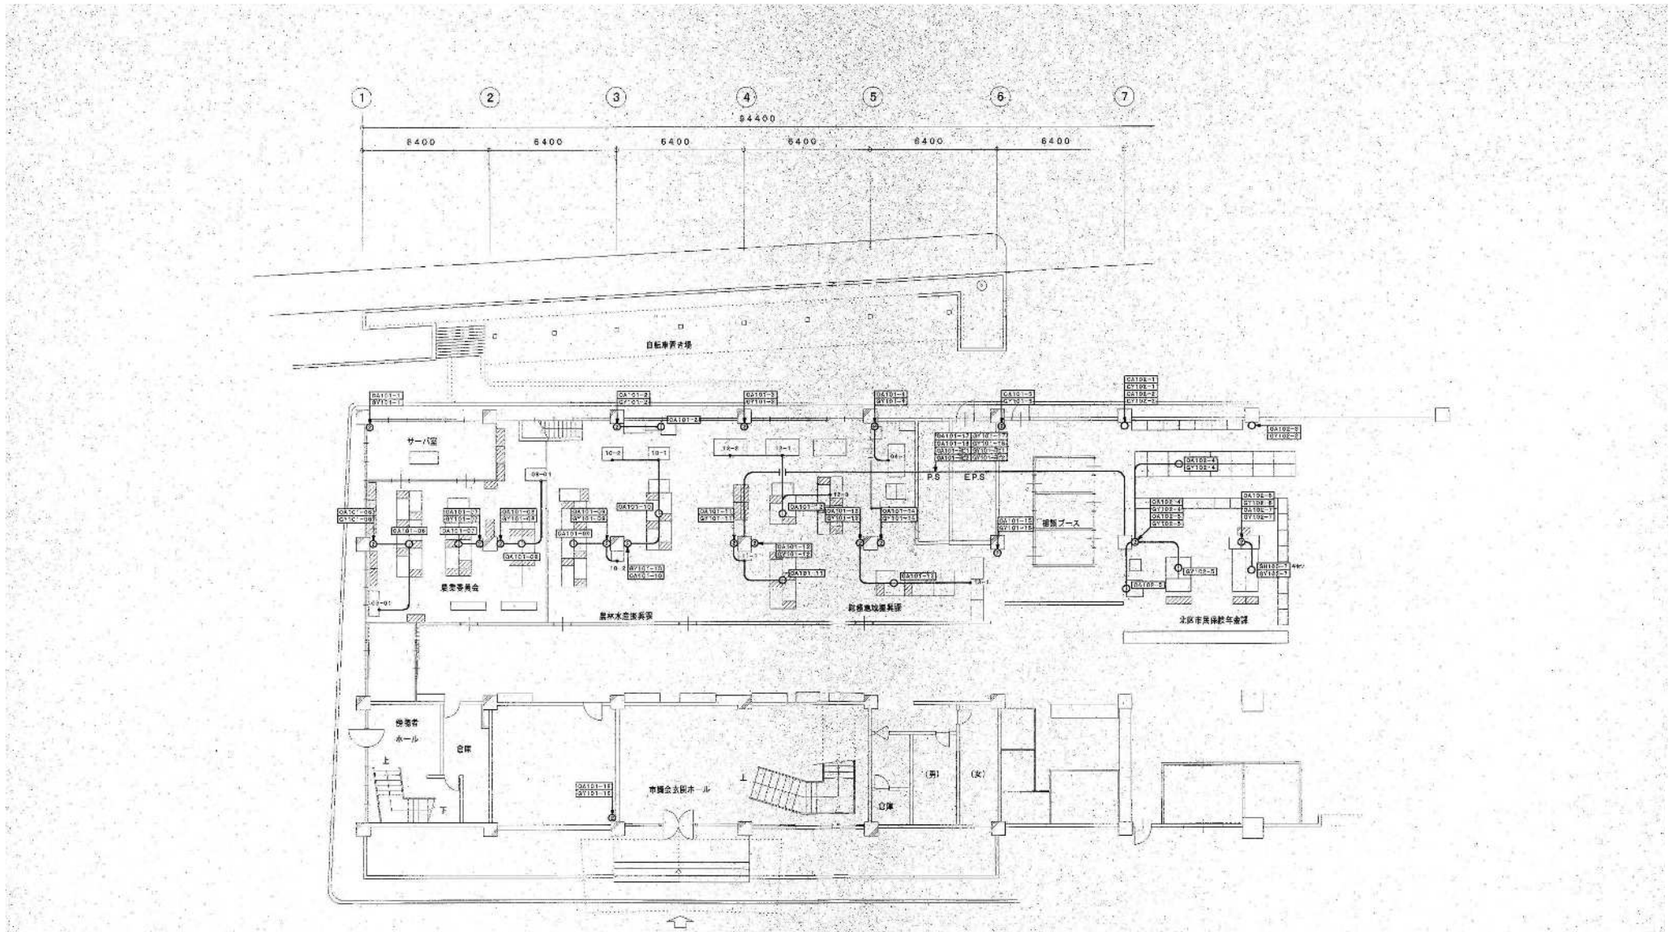

1階国民健康保険課、国民年金課ケーブル敷設図　S＝1：150

※構内情報通信網設備のみ参照


凡　例

記　号	名　　称	備　　考
①	情報用コンセント	内部の数字はモジュラージャックの数を示す
◯	情報用コンセント	床用

注記
図中に明記されている機器・配管配線は建築工事で全て撤去とする。

参考図

工事名	岡山市旧本庁舎解体撤去工事			(株)綜企画設計　岡山支店 岡山県知事登録第14272号
図面名	本庁舎　1階国民健康保険課・国民年金課 構内情報通信網設備配線撤去図-2	縮尺	A1=1/150 A3=1/300	一級建築士大臣登録 第218333号　山本　浩
NO. E-108	岡山市総務局　総務部 新庁舎整備課	令和８年９月		〒700-0926　岡山市北区 西古松西町5番6号 TEL　086-805-6768

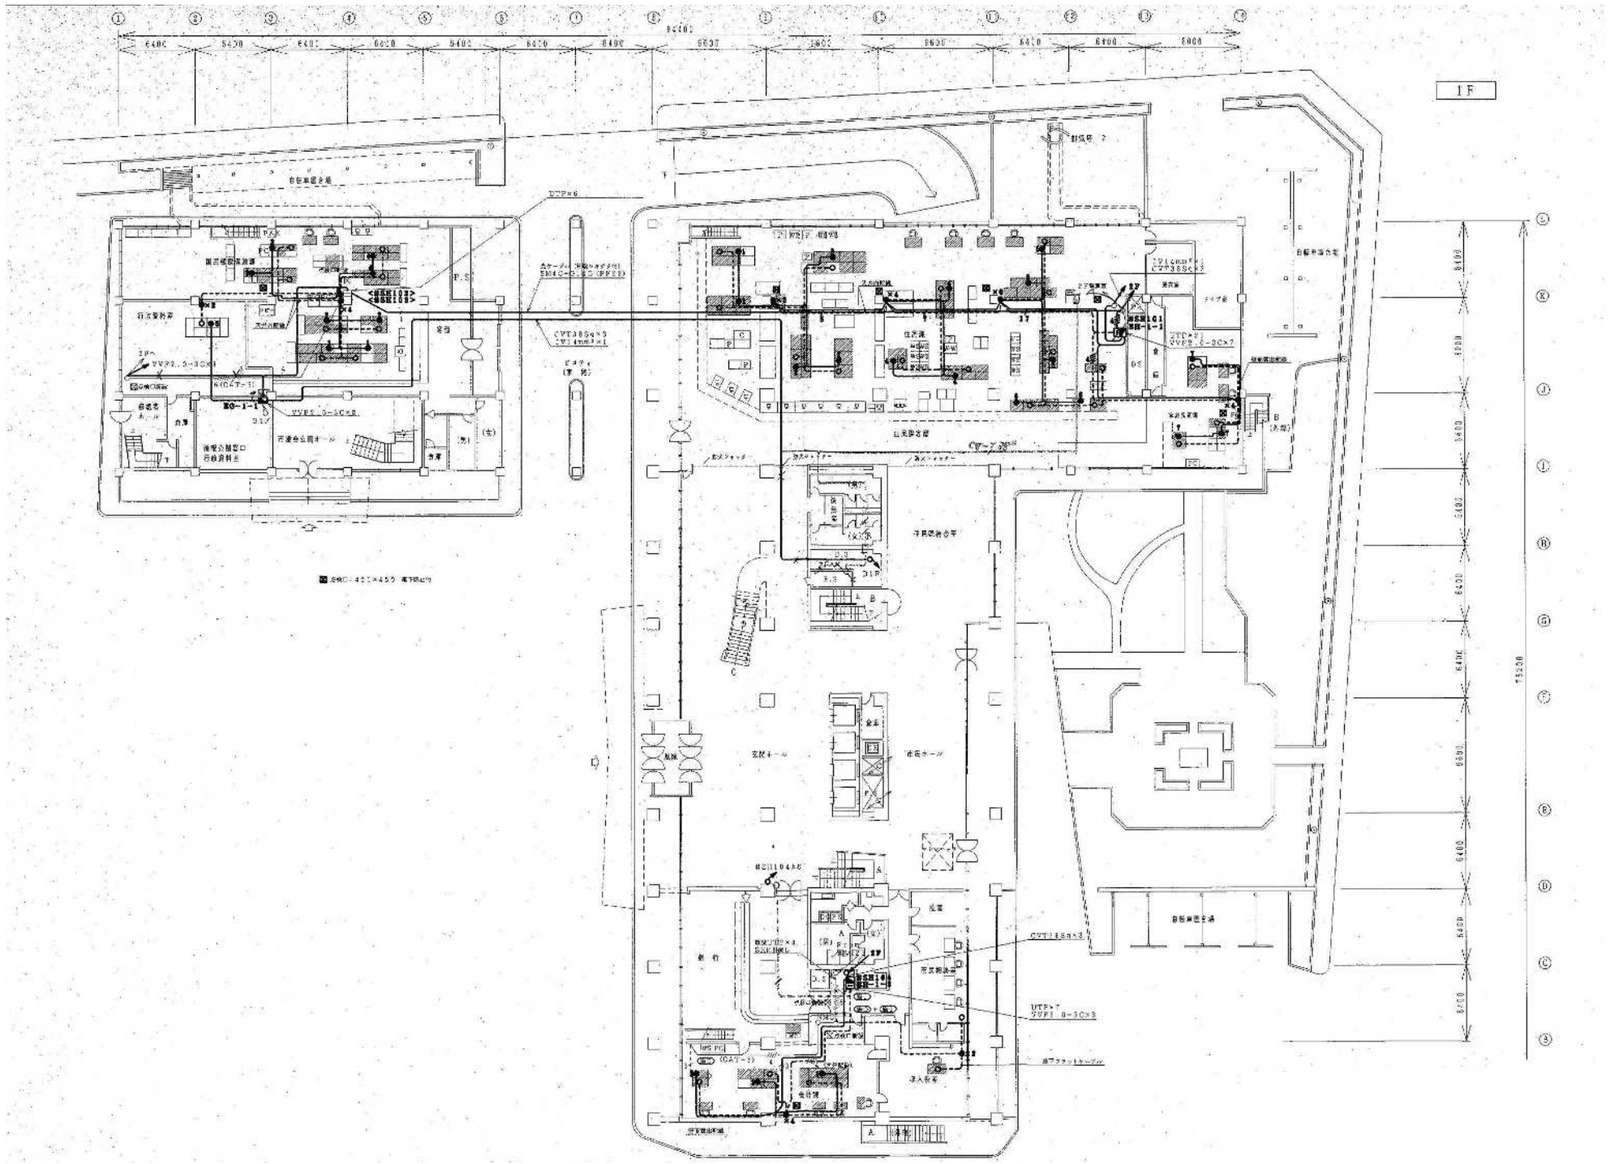

凡　例


記　号	名　　称	備　　考
①	情報用コンセント	内部の数字はモジュラージャックの数を示す
○	情報用コンセント	床用

注記

1. 図中に明記されている機器・配管配線は建築工事で全て撤去とする。
2. 構内情報通信網設備のみ参照

参考図

工事名	岡山市旧本庁舎解体撤去工事		(株)綜企画設計　岡山支店 岡山県知事登録第14272号
図面名	本庁舎　1階 構内情報通信網設備配線撤去図	縮尺	A1=1/150 A3=1/300
NO. E-109	岡山市総務局　総務部 新庁舎整備課	令和８年９月	一級建築士大臣登録 第218333号　山本　浩 〒700-0926　岡山市北区 西古松西町5番6号 TEL　086-805-6768

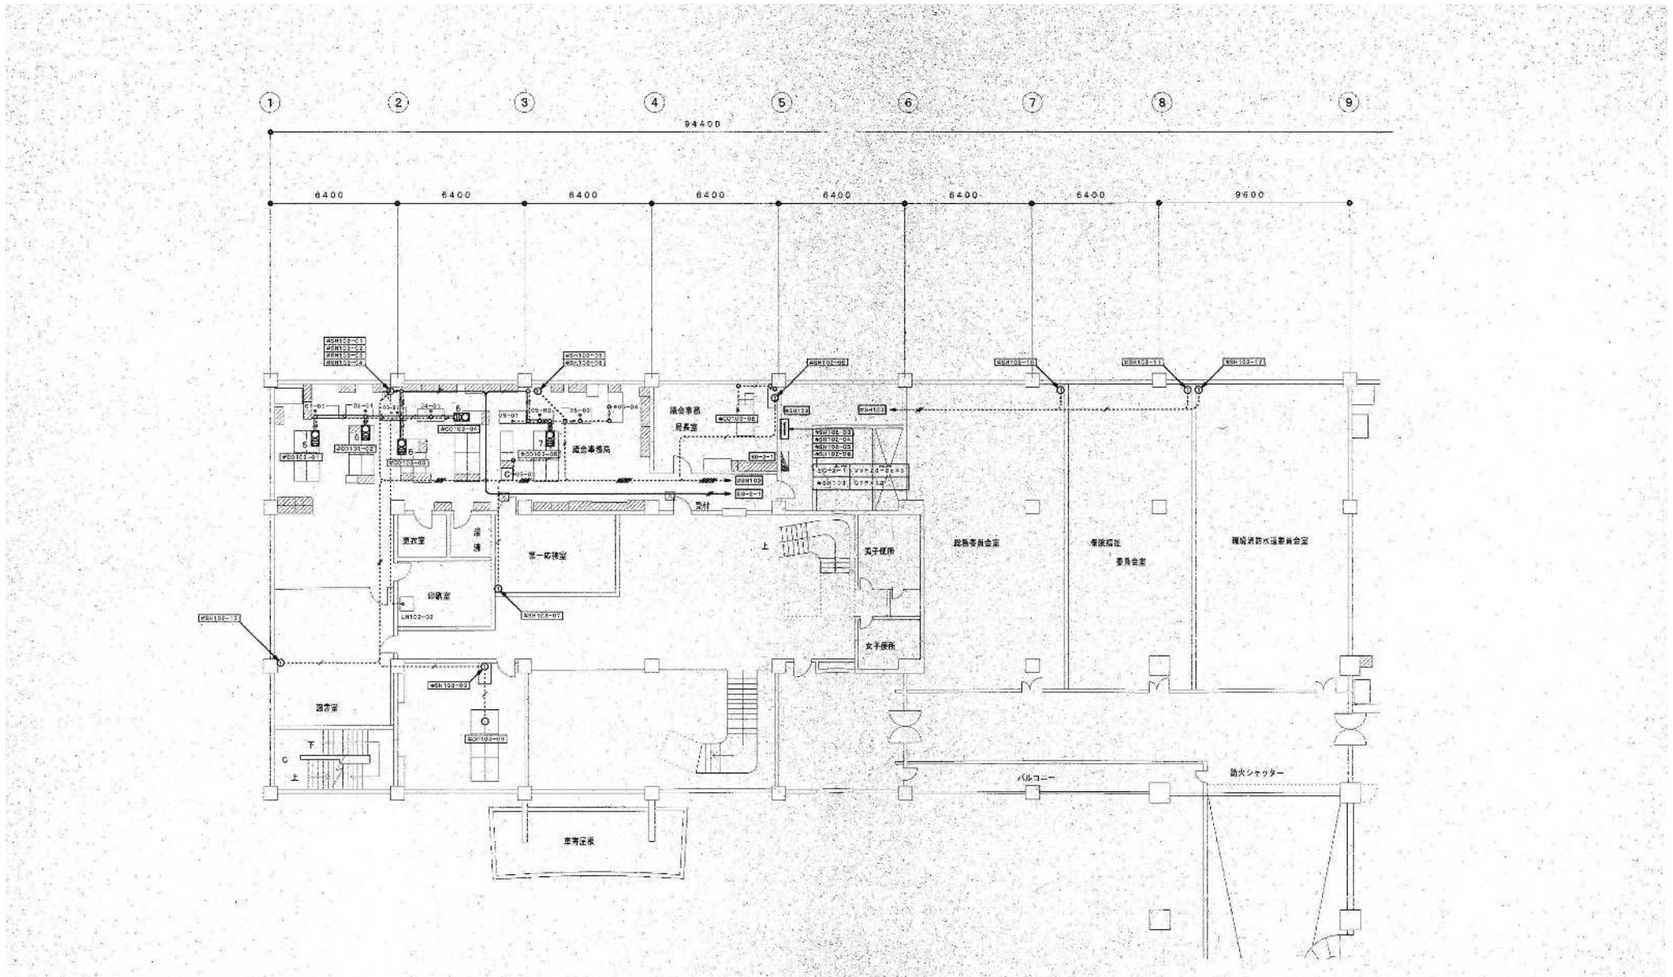

2階議会事務局、各委員会室ケーブル敷設図　S＝1：150

※構内情報通信網設備のみ参照

凡　例


記　号	名　　称	備　　考
①	情報用コンセント	内部の数字はモジュラージャックの数を示す
◯	情報用コンセント	床用

注記

図中に明記されている機器、配管配線は建築工事で全て撤去とする。

参考図

工事名	岡山市旧本庁舎解体撤去工事			(株)綜企画設計　岡山支店 岡山県知事登録第14272号
図面名	本庁舎　2階議会事務局・委員会室 構内情報通信網設備配線撤去図	縮尺	A1=1/150 A3=1/300	一級建築士大臣登録 第218333号　山本　浩
NO. E-110	岡山市総務局　総務部 新庁舎整備課	令和８年９月		〒700-0926　岡山市北区 西古松西町5番6号 TEL　086-805-6768

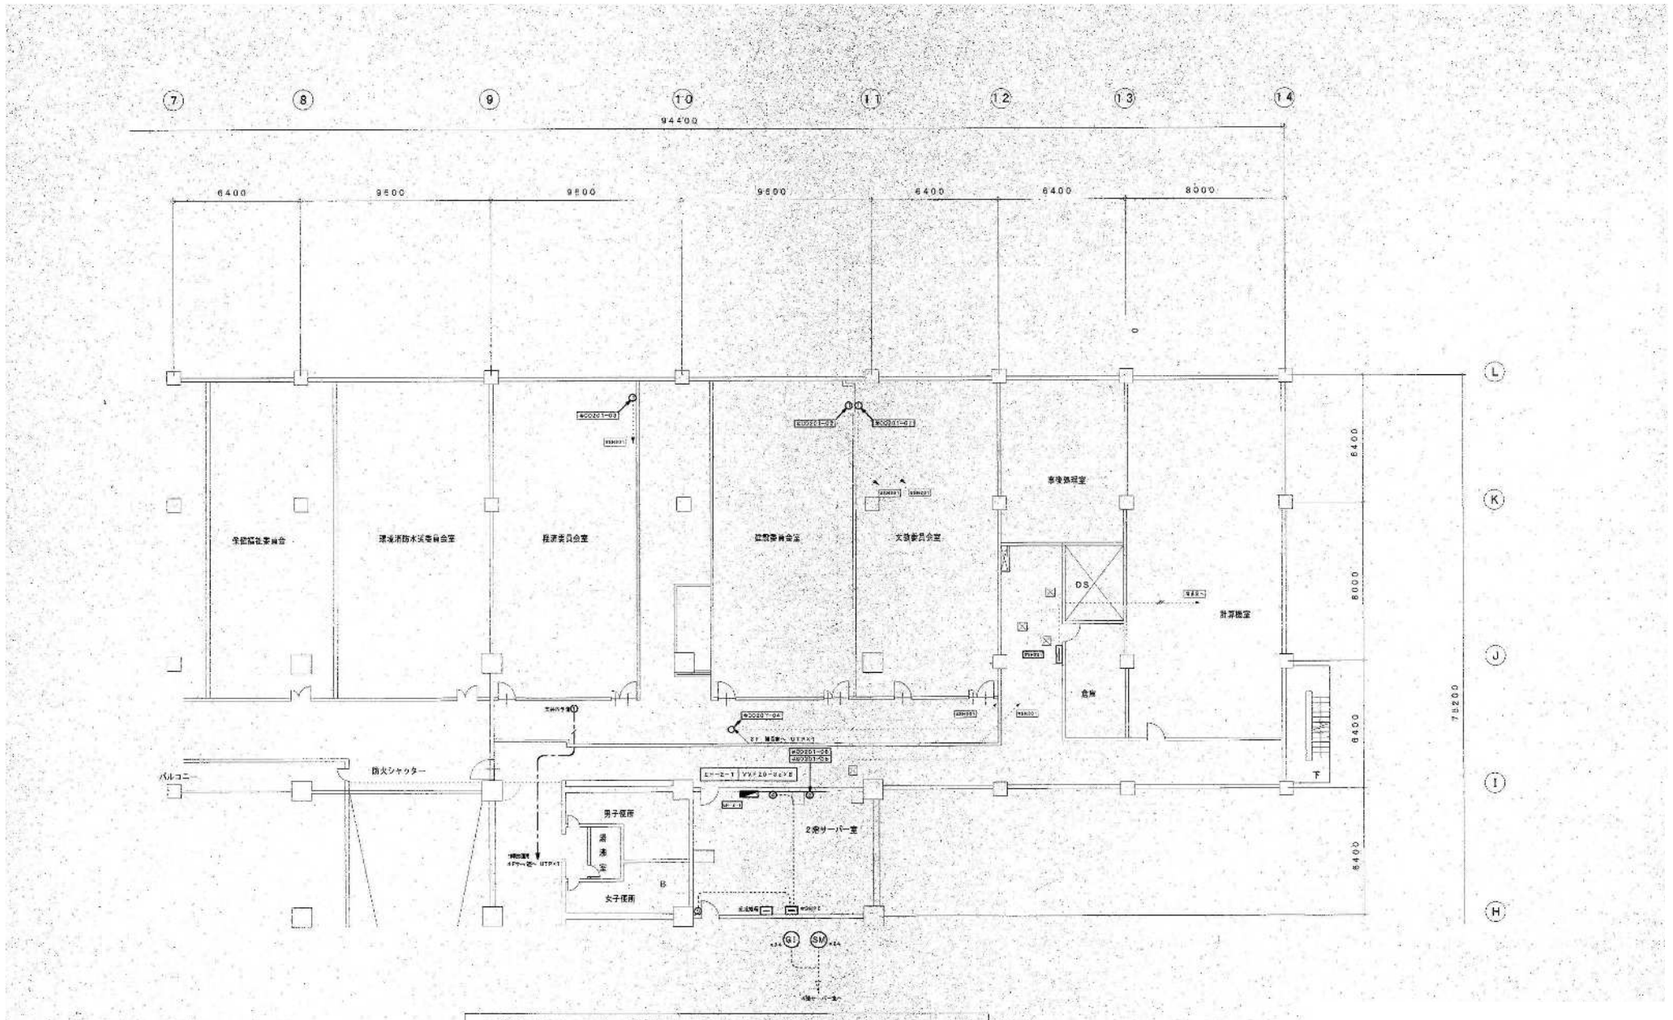

2階東側ケーブル敷設図　S＝1：150

※構内情報通信網設備のみ参照

凡　例


記　号	名　　称	備　　考
①	情報用コンセント	内部の数字はモジュラージャックの数を示す
◯	情報用コンセント	床用

注記

図中に明記されている機器、配管配線は建築工事で全て撤去とする。

参考図

工事名	岡山市旧本庁舎解体撤去工事			(株)綜企画設計　岡山支店 岡山県知事登録第14272号
図面名	本庁舎　2階　東側 構内情報通信網設備配線撤去図	縮尺	A1=1/150 A3=1/300	一級建築士大臣登録 第218333号　山本　浩
NO. E-111	岡山市総務局　総務部 新庁舎整備課	令和８年９月		〒700-0926　岡山市北区 西古松西町5番6号 TEL　086-805-6768

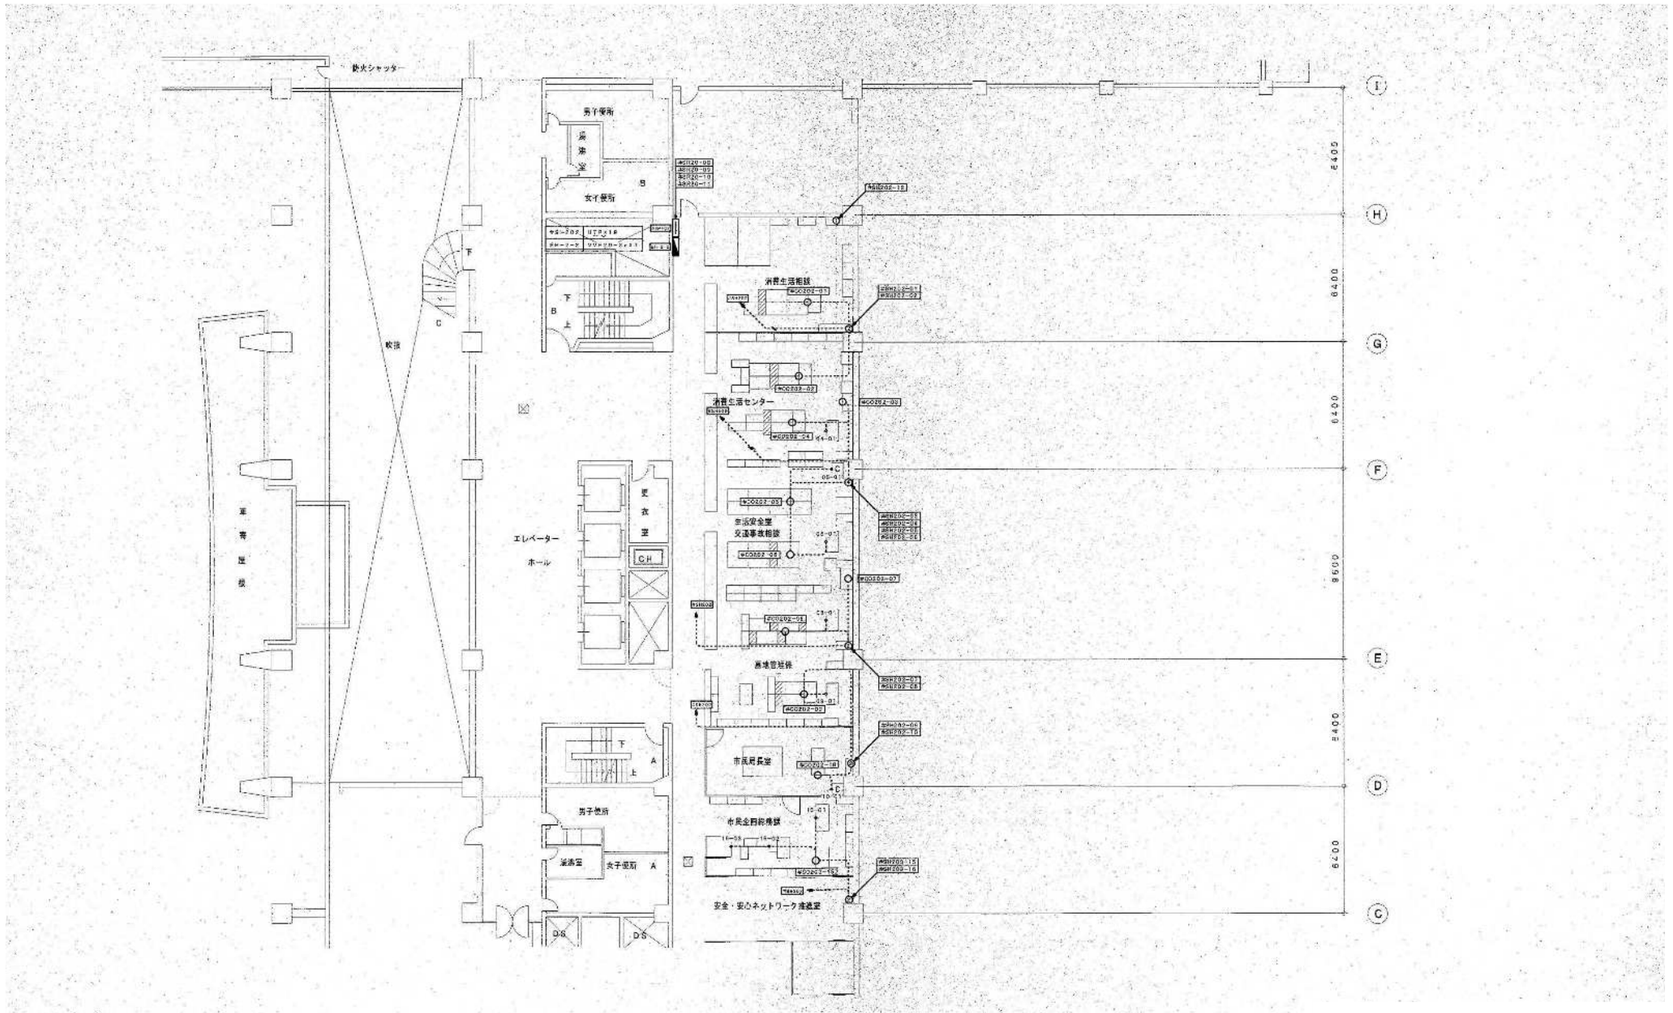

2階　市民生活局ケーブル敷設図　　S=1:150

※構内情報通信網設備のみ参照

凡　例


記　号	名　　称	備　　考
①	情報用コンセント	内部の数字はモジュラージャックの数を示す
◯	情報用コンセント	床用

注記

図中に明記されている機器・配管配線は建築工事で全て撤去とする。

参考図

工事名	岡山市旧本庁舎解体撤去工事			(株)綜企画設計　岡山支店 岡山県知事登録第14272号 一級建築士大臣登録 第218333号　山本　浩 〒700-0926　岡山市北区 西古松西町5番6号 TEL　086-805-6768
図面名	本庁舎　2階市民生活局 構内情報通信網設備配線撤去図	縮尺	A1=1/150 A3=1/300	
NO. E-112	岡山市総務局　総務部 新庁舎整備課	令和８年９月		

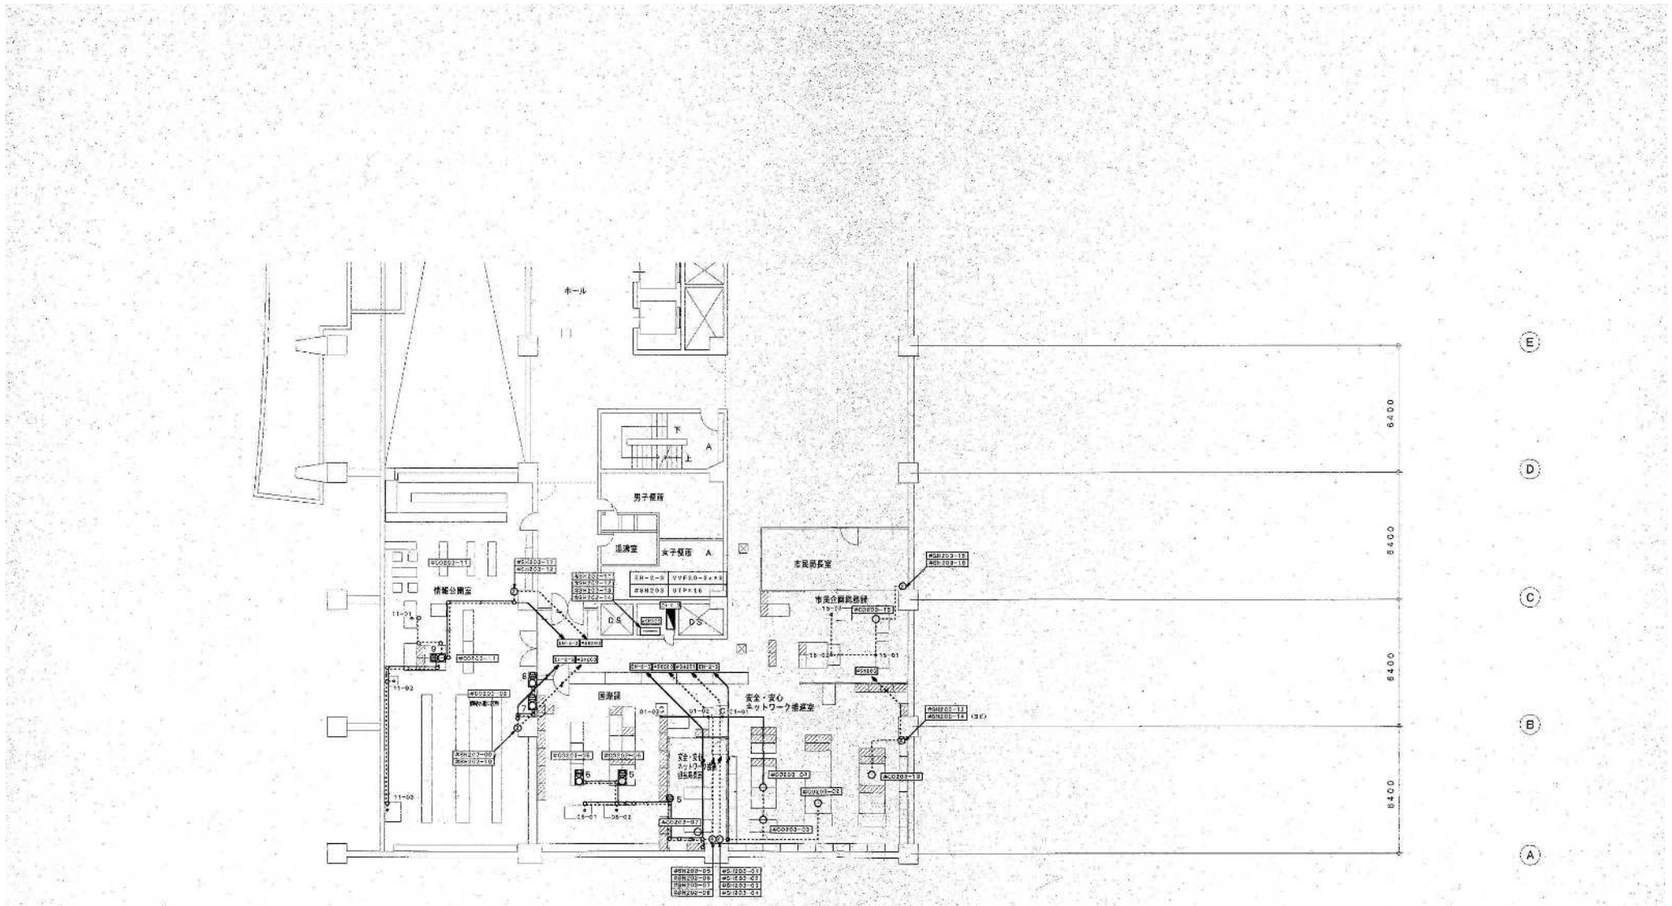

2階市民 協働局情報公開室他ケーブル敷設図 S=1：150

※構内情報通信網設備のみ参照

凡　例


記　号	名　　称	備　　考
①	情報用コンセント	内部の数字はモジュラージャックの数を示す
◯	情報用コンセント	床用

注記

図中に明記されている機器・配管配線は建築工事で全て撤去とする。

参考図

工事名	岡山市旧本庁舎解体撤去工事		(株)綜企画設計　岡山支店 岡山県知事登録第14272号
図面名	本庁舎　2階市民協働局・情報公開室 構内情報通信網設備配線撤去図	縮尺	A1=1/150 A3=1/300
NO. E-113	岡山市総務局　総務部 新庁舎整備課	令和８年９月	一級建築士大臣登録 第218333号　山本　浩 〒700-0926　岡山市北区 西古松西町5番6号 TEL　086-805-6768

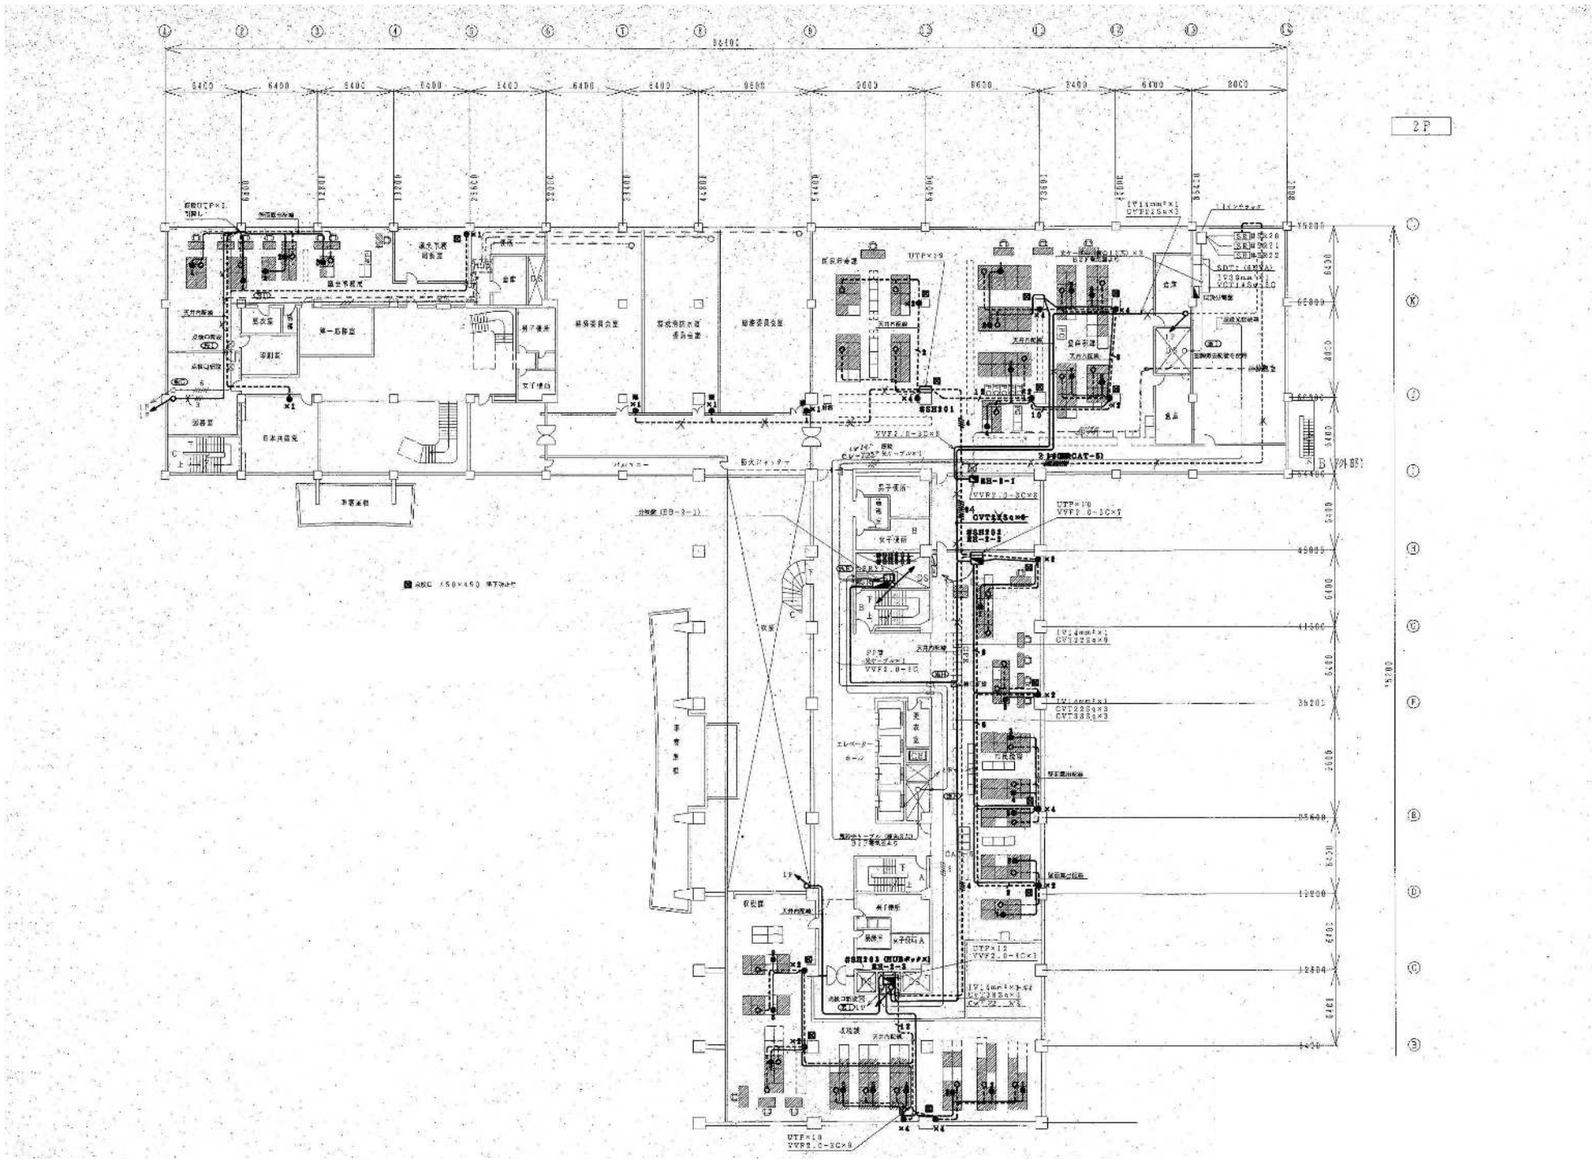


参考図

凡　例

記　号	名　　称	備　　考
①	情報用コンセント	内部の数字はモジュラージャックの数を示す
○	情報用コンセント	床用

注記
1. 図中に明記されている機器・配管配線は建築工事で全て撤去とする。
2. 構内情報通信網設備のみ参照

工事名	岡山市旧本庁舎解体撤去工事		(株)綜企画設計　岡山支店 岡山県知事登録第14272号
図面名	本庁舎　2階 構内情通信網設備配線撤去図	縮尺	A1=1/200 A3=1/400
NO. E-114	岡山市総務局　総務部 新庁舎整備課	令和８年９月	一級建築士大臣登録 第218333号　山本　浩 〒700-0926　岡山市北区 西古松西町5番6号 TEL　086-805-6768

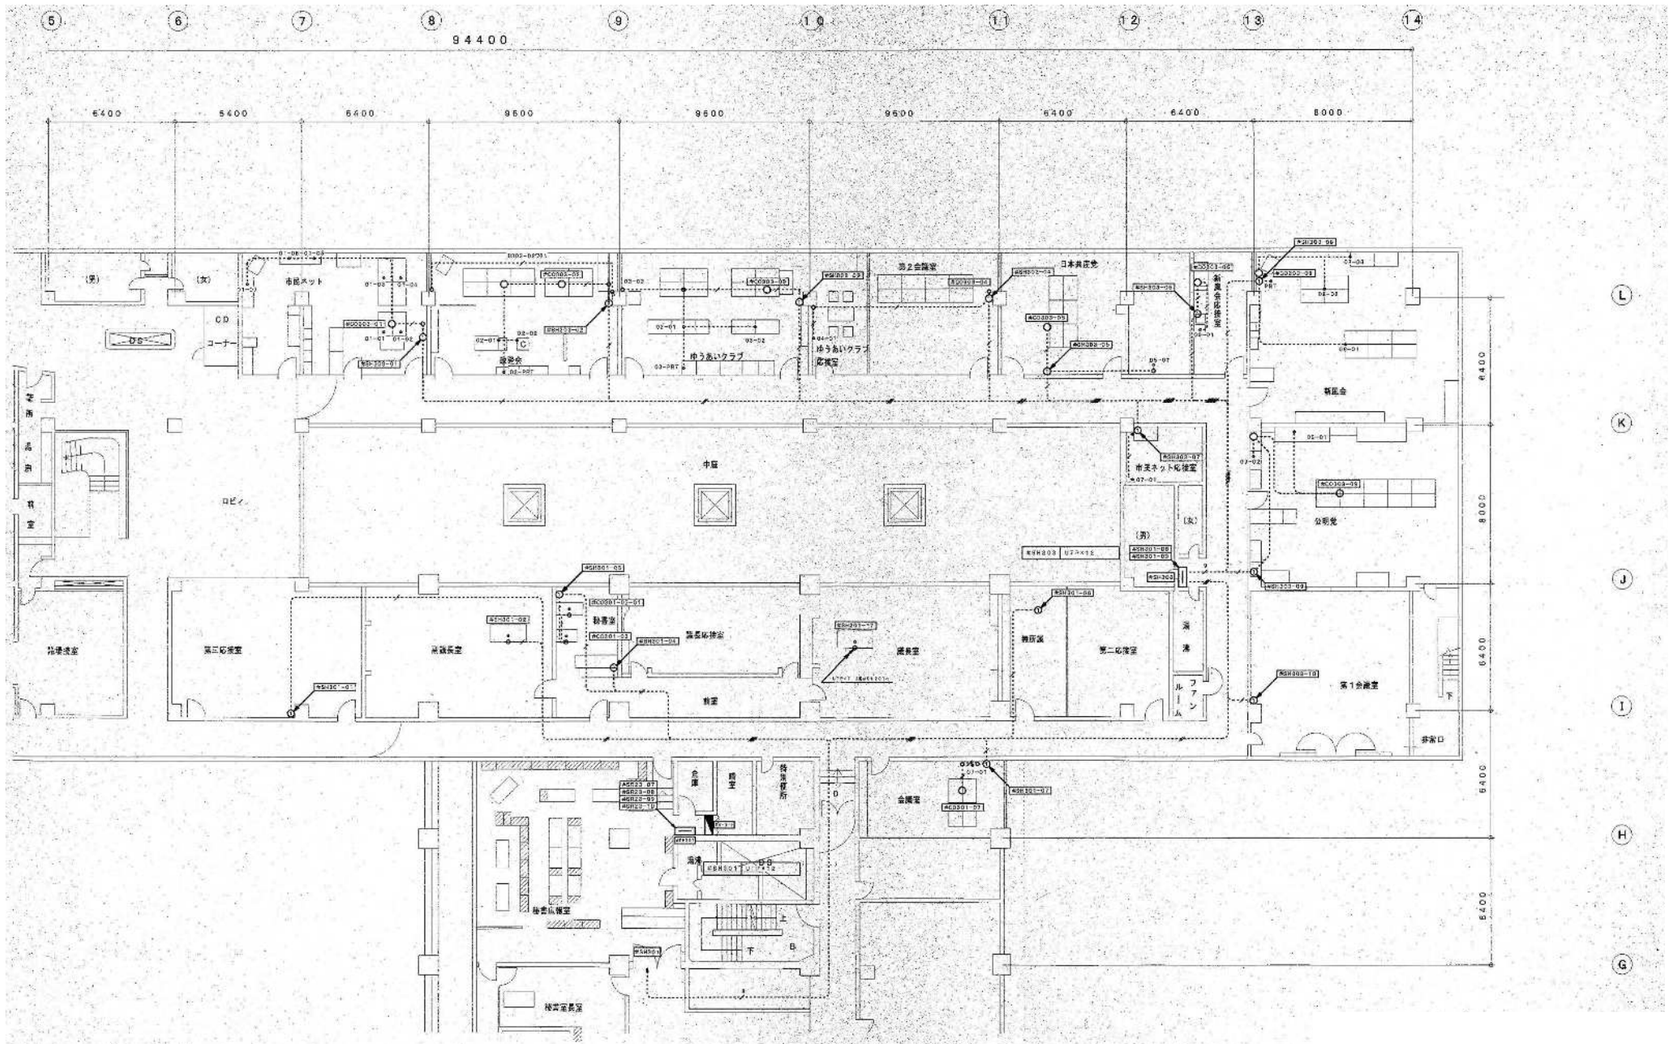

3階議会棟ケーブル敷設図　S＝1　150

※構内情報通信網設備のみ参照

凡　例


記　号	名　　称	備　　考
①	情報用コンセント	内部の数字はモジュラージャックの数を示す
○	情報用コンセント	床用

注記

図中に明記されている機器・配管配線は建築工事で全て撤去とする。

参考図

工事名	岡山市旧本庁舎解体撤去工事			(株)綜企画設計　岡山支店 岡山県知事登録第14272号
図面名	本庁舎　3階　議会棟 構内情報通信網設備配線撤去図	縮尺	A1=1/150 A3=1/300	一級建築士大臣登録 第218333号　山本　浩
NO. E-115	岡山市総務局　総務部 新庁舎整備課	令和８年９月		〒700-0926　岡山市北区 西古松西町5番6号 TEL　086-805-6768

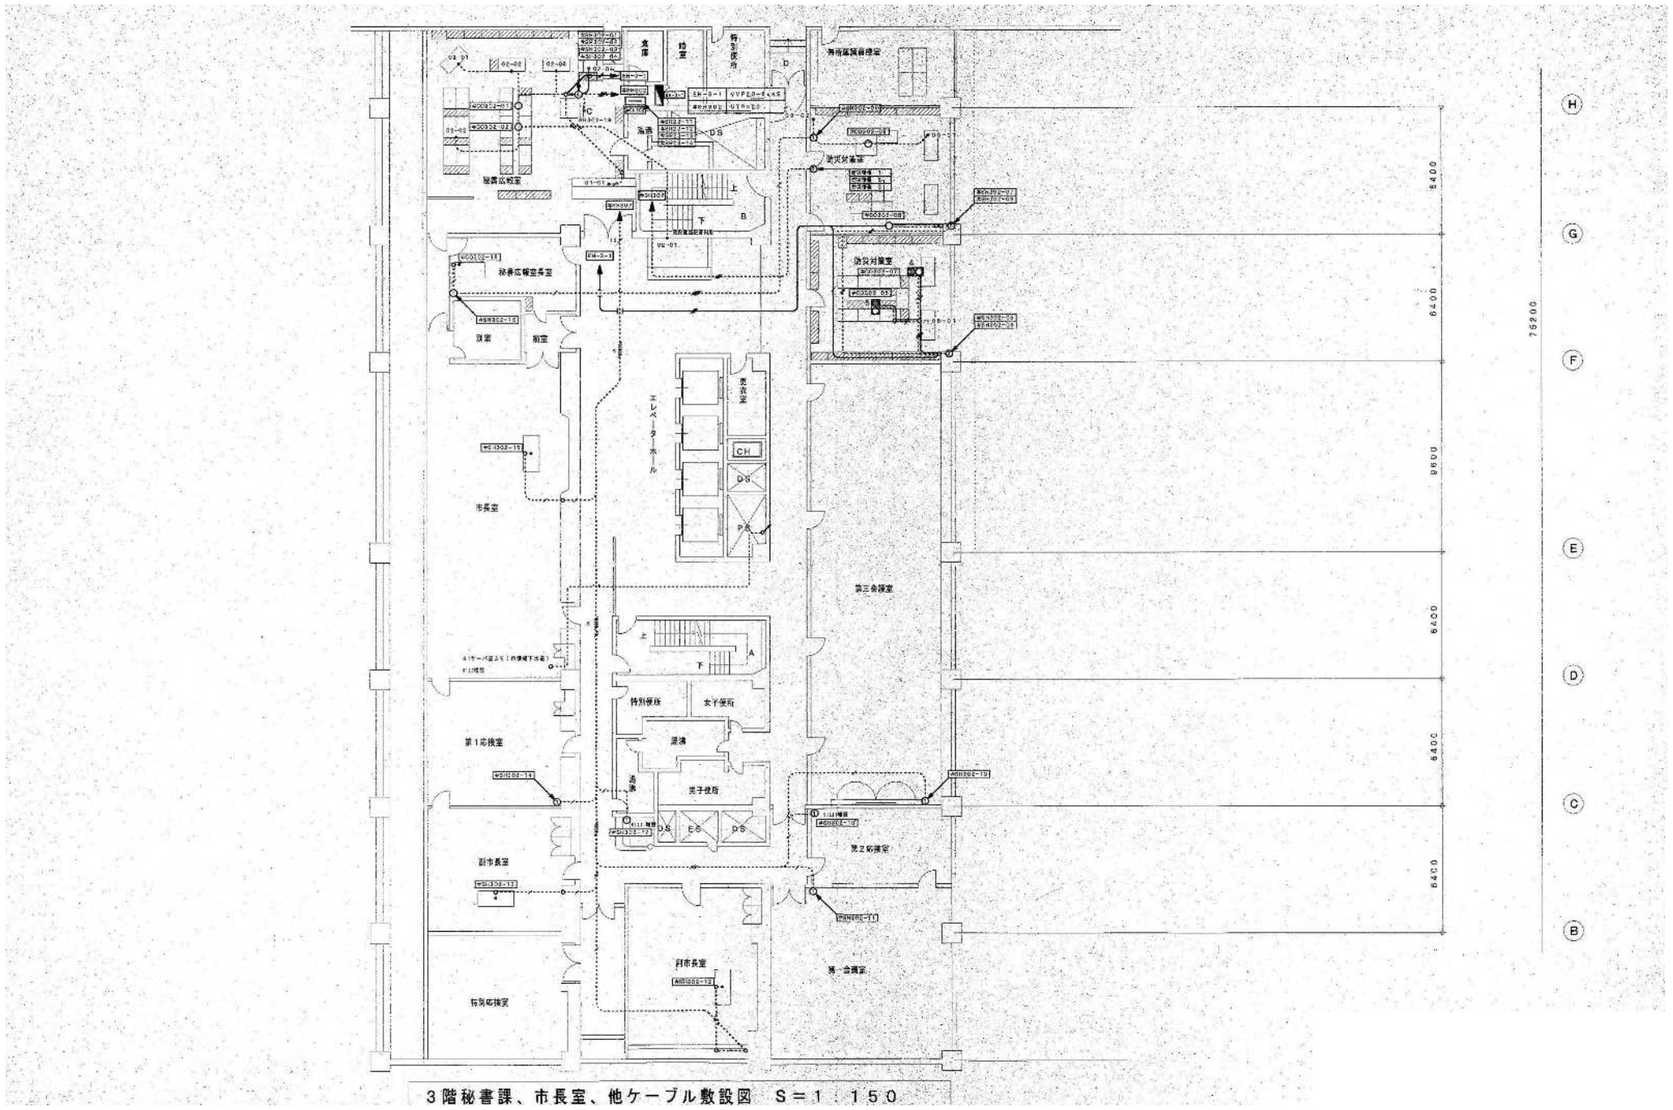

3階秘書課、市長室、他ケーブル敷設図　S＝1：150

※構内情報通信網設備のみ参照


凡　例

記　号	名　　称	備　　考
①	情報用コンセント	内部の数字はモジュラージャックの数を示す
◯	情報用コンセント	床用

注記
図中に明記されている機器・配管配線は建築工事で全て撤去とする。

参考図

工事名	岡山市旧本庁舎解体撤去工事			(株)綜企画設計　岡山支店 岡山県知事登録第14272号
図面名	本庁舎　3階秘書課・市長室 構内情報通信網設備配線撤去図	縮尺	A1=1/150 A3=1/300	一級建築士大臣登録 第218333号　山本　浩
NO. E-116	岡山市総務局　総務部 新庁舎整備課	令和８年９月		〒700-0926　岡山市北区 西古松西町5番6号 TEL　086-805-6768

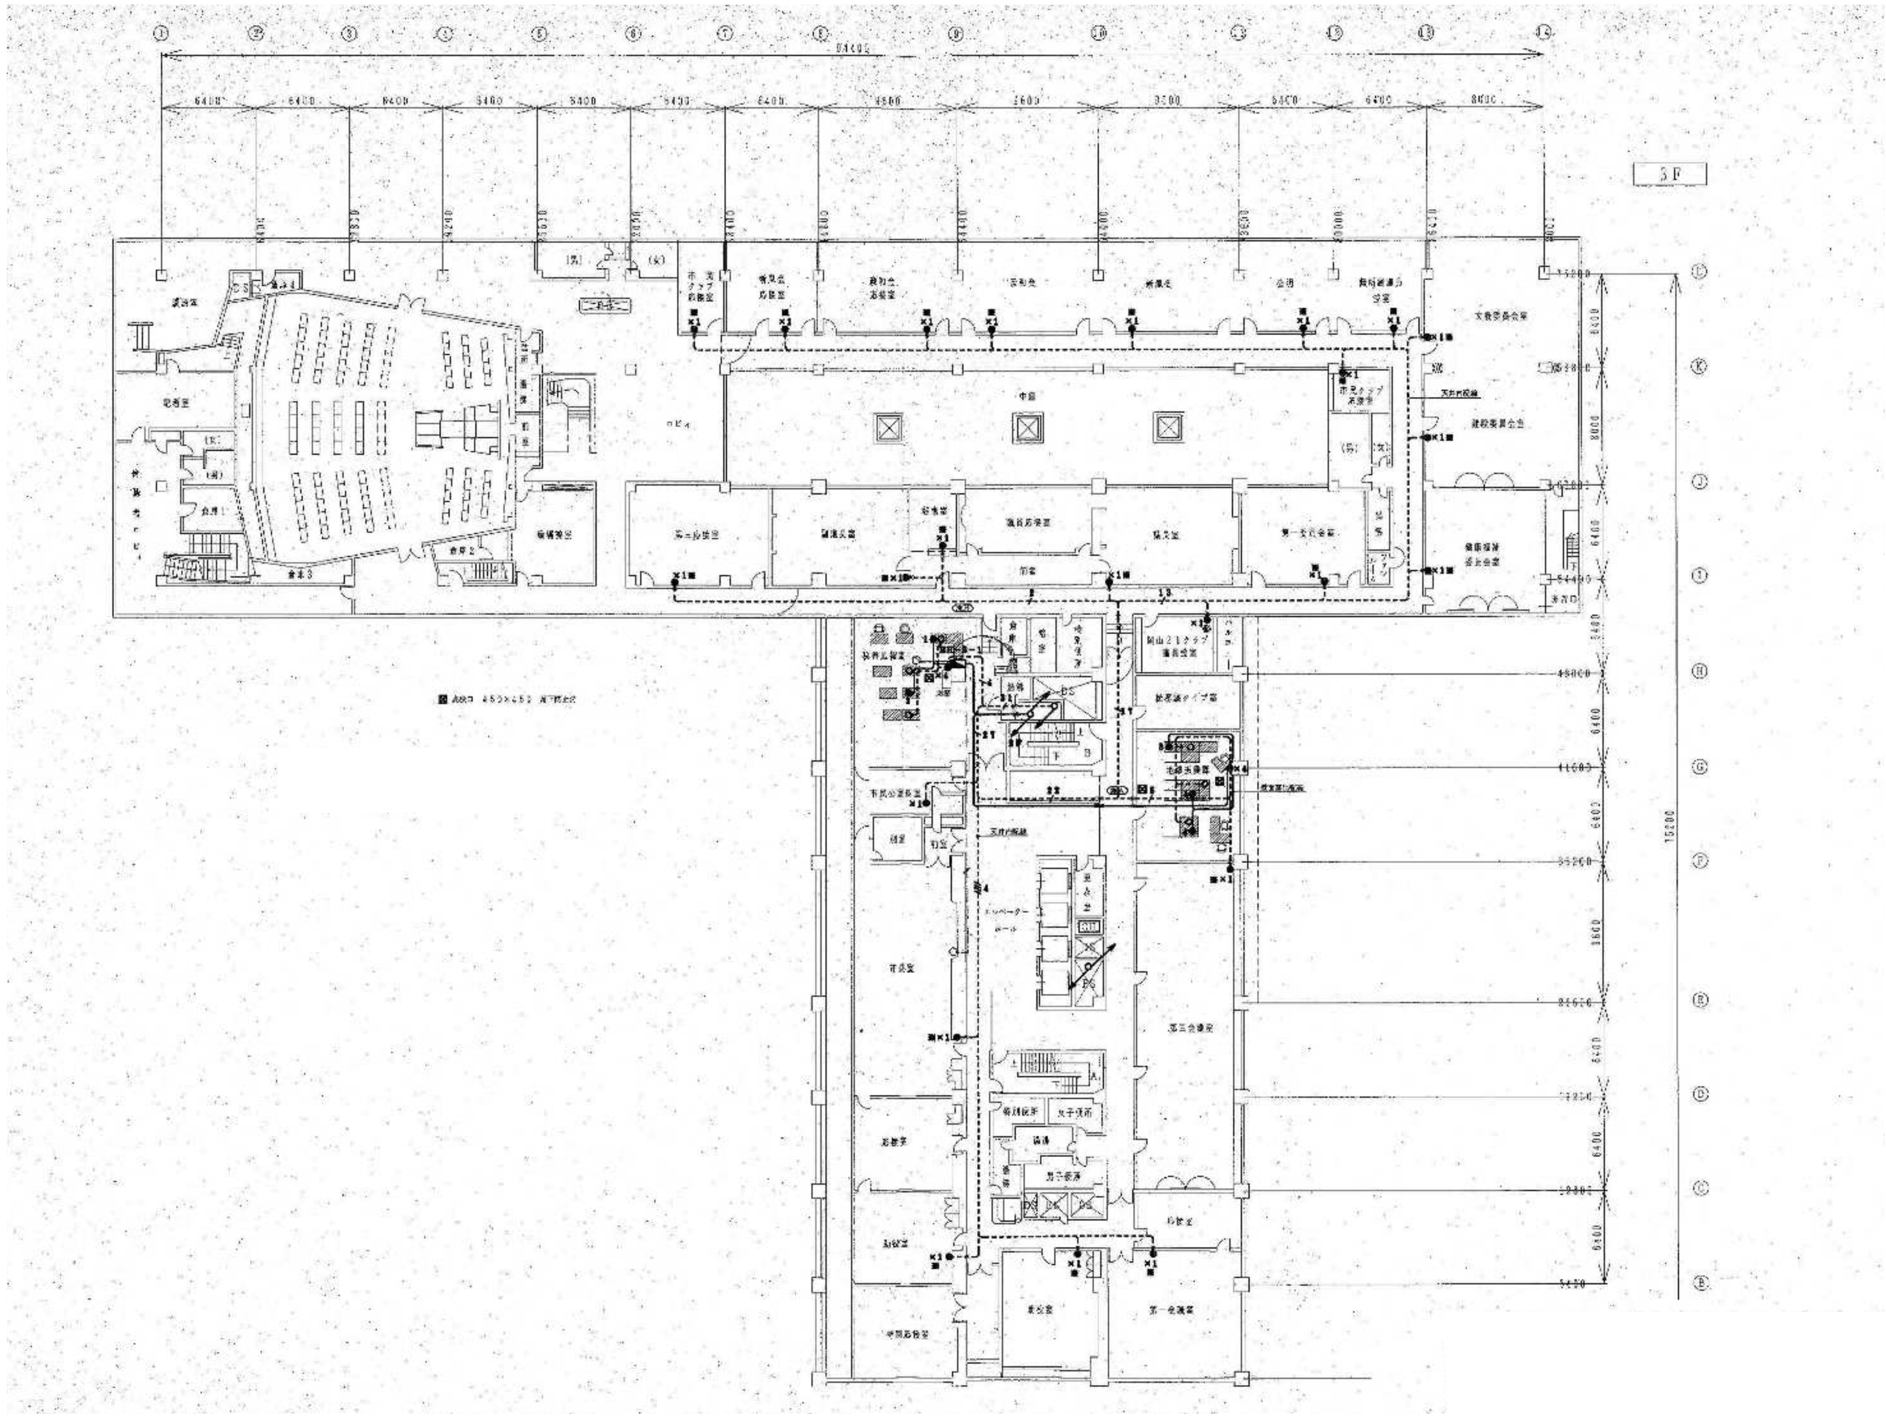


凡　例

記　号	名　　　　称	備　　　考
①	情報用コンセント	内部の数字はモジュラージャックの数を示す
○	情報用コンセント	床用

注記
1, 図中に明記されている機器・配管配線は建築工事で全て撤去とする。
2, 構内情報通信網設備のみ参照

参考図

工事名	岡山市旧本庁舎解体撤去工事			(株)綜企画設計　岡山支店 岡山県知事登録第14272号
図面名	本庁舎　3階 構内情報通信網設備配線撤去図	縮尺	A1=1/200 A3=1/400	一級建築士大臣登録 第218333号　山本　浩
NO. E-117	岡山市総務局　総務部 新庁舎整備課		令和８年９月	〒700-0926　岡山市北区 西古松西町5番6号 TEL　086-805-6768

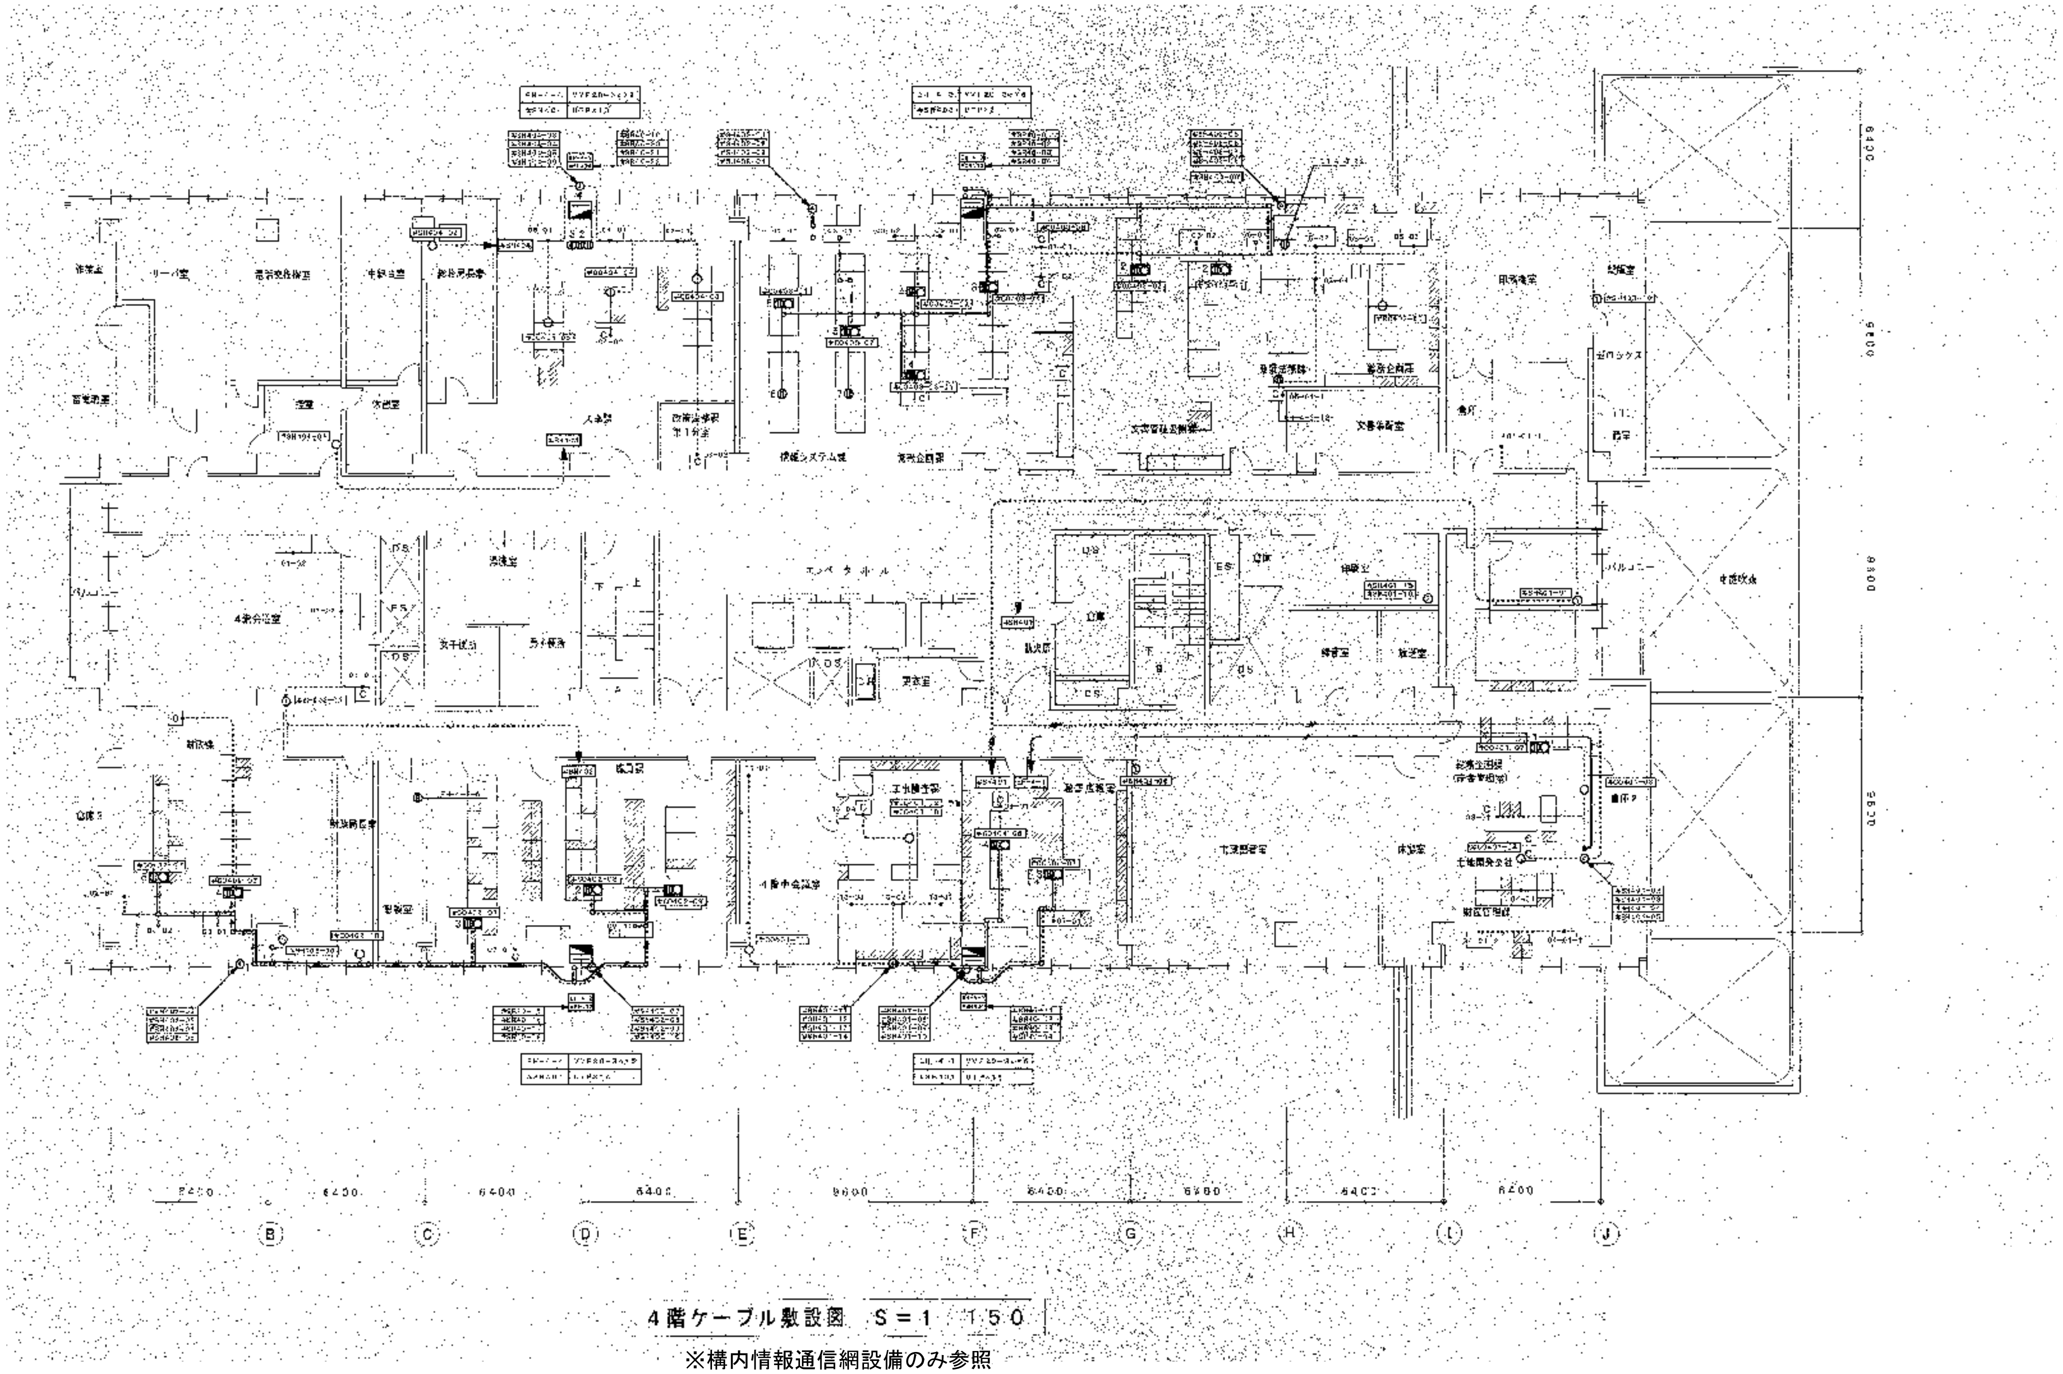

4階ケーブル敷設図 S＝1 150

※構内情報通信網設備のみ参照


凡 例

記 号	名 称	備 考
①	情報用コンセント	内部の数字はモジュラージャックの数を示す
◯	情報用コンセント	床用

注記
図中に明記されている機器・配管配線は建築工事で全て撤去とする。

参考図

工事名	岡山市旧本庁舎解体撤去工事			(株)綜企画設計 岡山支店 岡山県知事登録第14272号
図面名	本庁舎 4階 構内情報通信網設備配線撤去図	縮尺	A1=1/150 A3=1/300	一級建築士大臣登録 第218333号 山本 浩
NO. E-118	岡山市総務局 総務部 新庁舎整備課		令和８年９月	〒700-0926 岡山市北区 西古松西町5番6号 TEL 086-805-6768

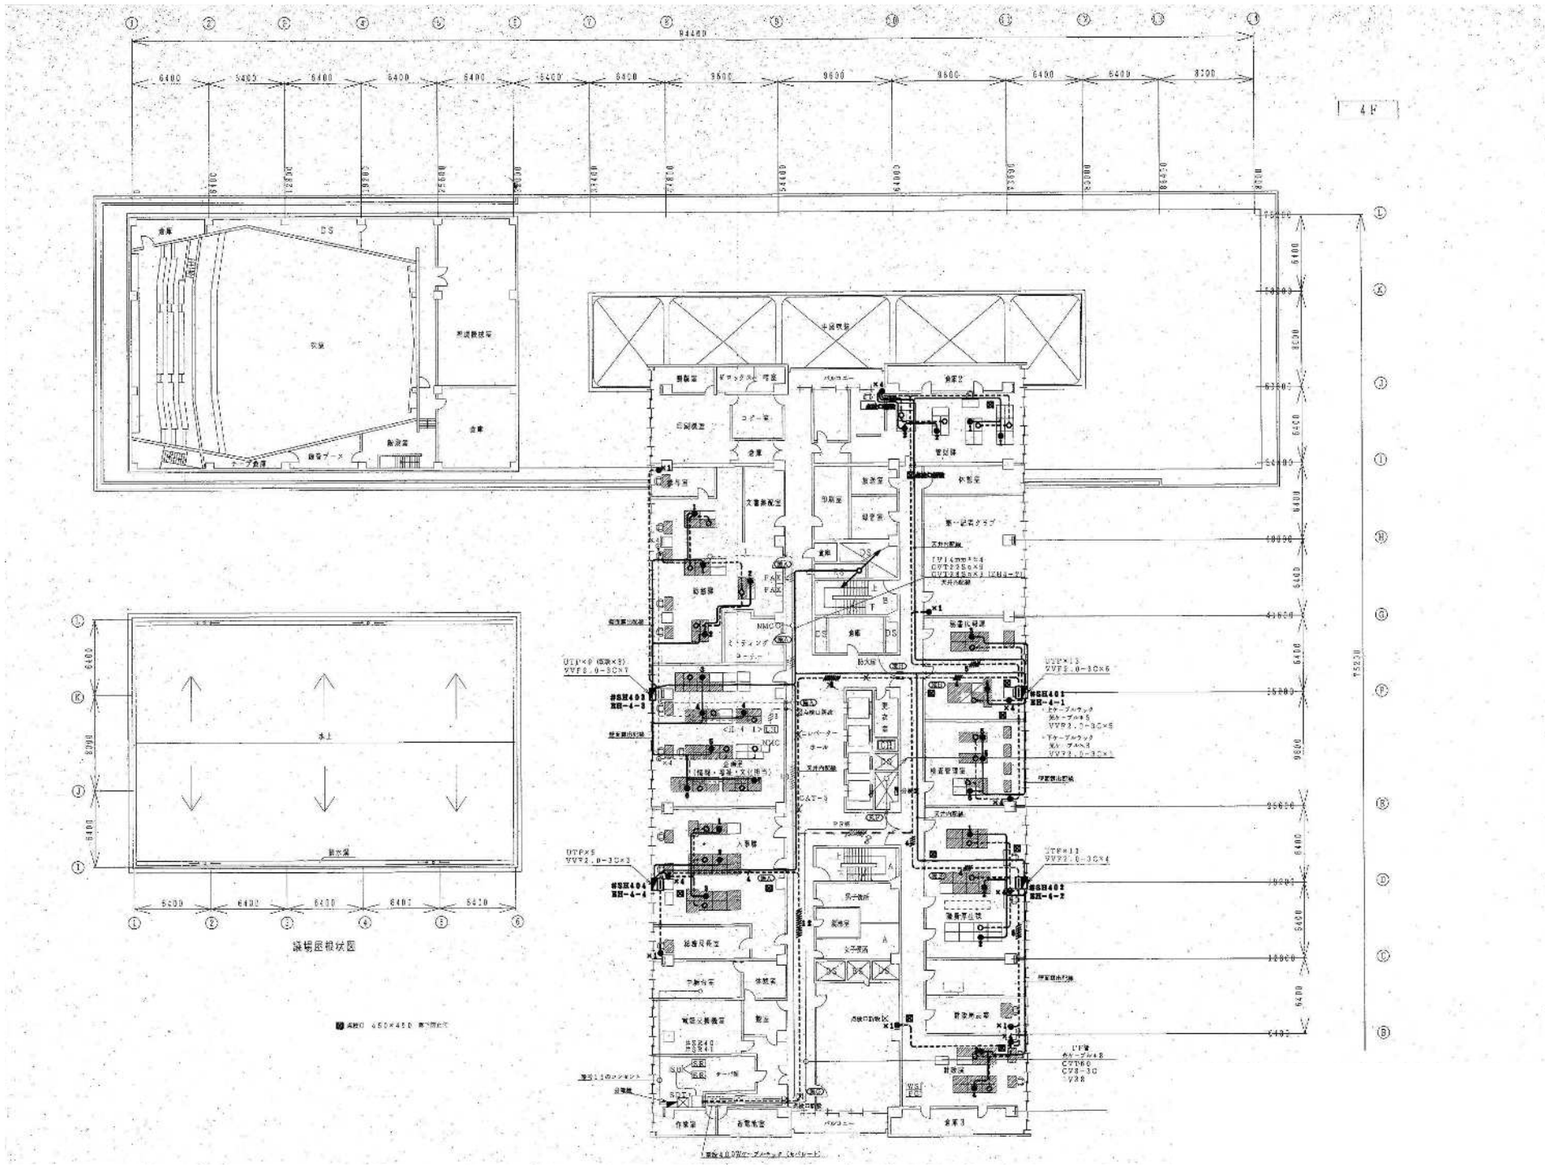

凡　例

記　号	名　　称	備　　考
①	情報用コンセント	内部の数字はモジュラージャックの数を示す
○	情報用コンセント	床用

注記
1. 図中に明記されている機器・配管配線は建築工事で全て撤去とする。
2. 構内情報通信網設備のみ参照

参考図

工事名	岡山市旧本庁舎解体撤去工事			(株)綜企画設計　岡山支店 岡山県知事登録第14272号
図面名	本庁舎　4階 構内情報通信網設備配線撤去図-2	縮尺	A1=1/200 A3=1/400	一級建築士大臣登録 第218333号　山本　浩
NO. E-119	岡山市総務局　総務部 新庁舎整備課	令和８年９月		〒700-0926　岡山市北区 西古松西町5番6号 TEL　086-805-6768