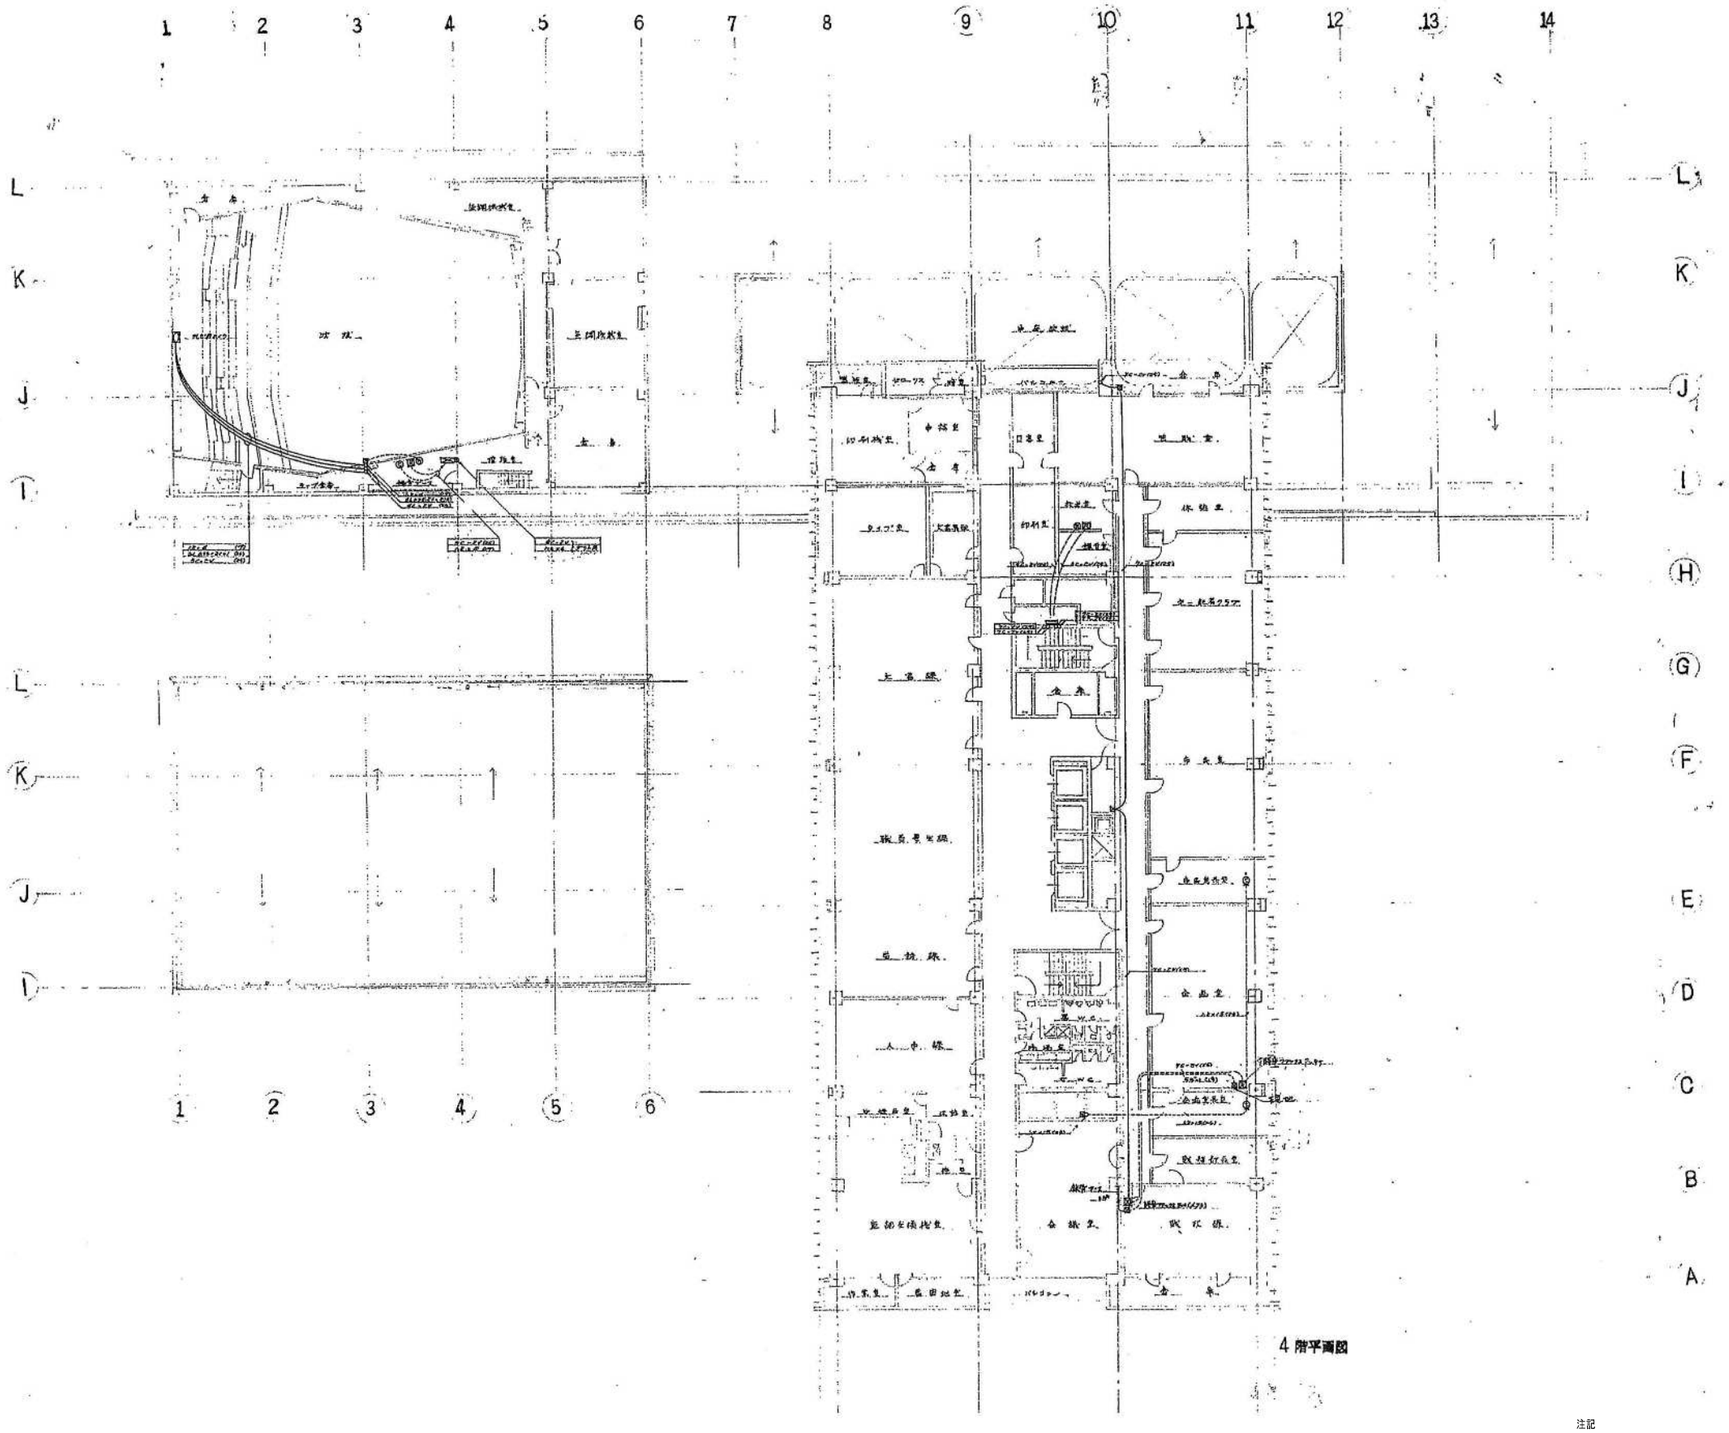


4 階平面図


凡 例

記 号	名 称	備 考
ⓣ	インターホン	
ⓣⓥ	テレビ	


注記
図中に明記されている機器・配管配線は建築工事で全て撤去とする。

参考図

工事名	岡山市旧本庁舎解体撤去工事			(株)綜企画設計　岡山支店 岡山県知事登録第14272号
図面名	本庁舎　4階 テレビ共聴・インターホン設備配線撤去図	縮尺	A1=1/200 A3=1/400	一級建築士大臣登録 第218333号　山本　浩
NO. E-145	岡山市総務局　総務部 新庁舎整備課	令和８年９月		〒700-0926　岡山市北区 西古松西町5番6号 TEL　086-805-6768

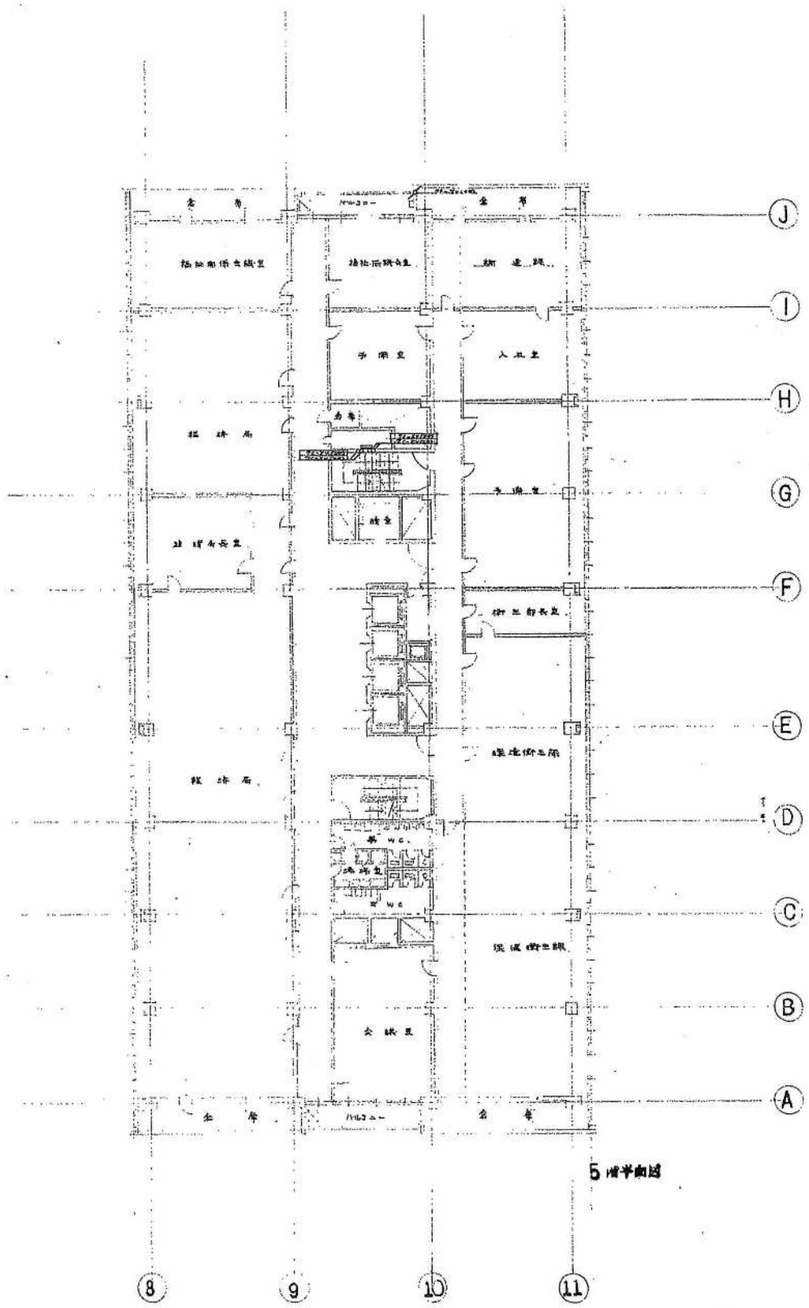

5 階平面図

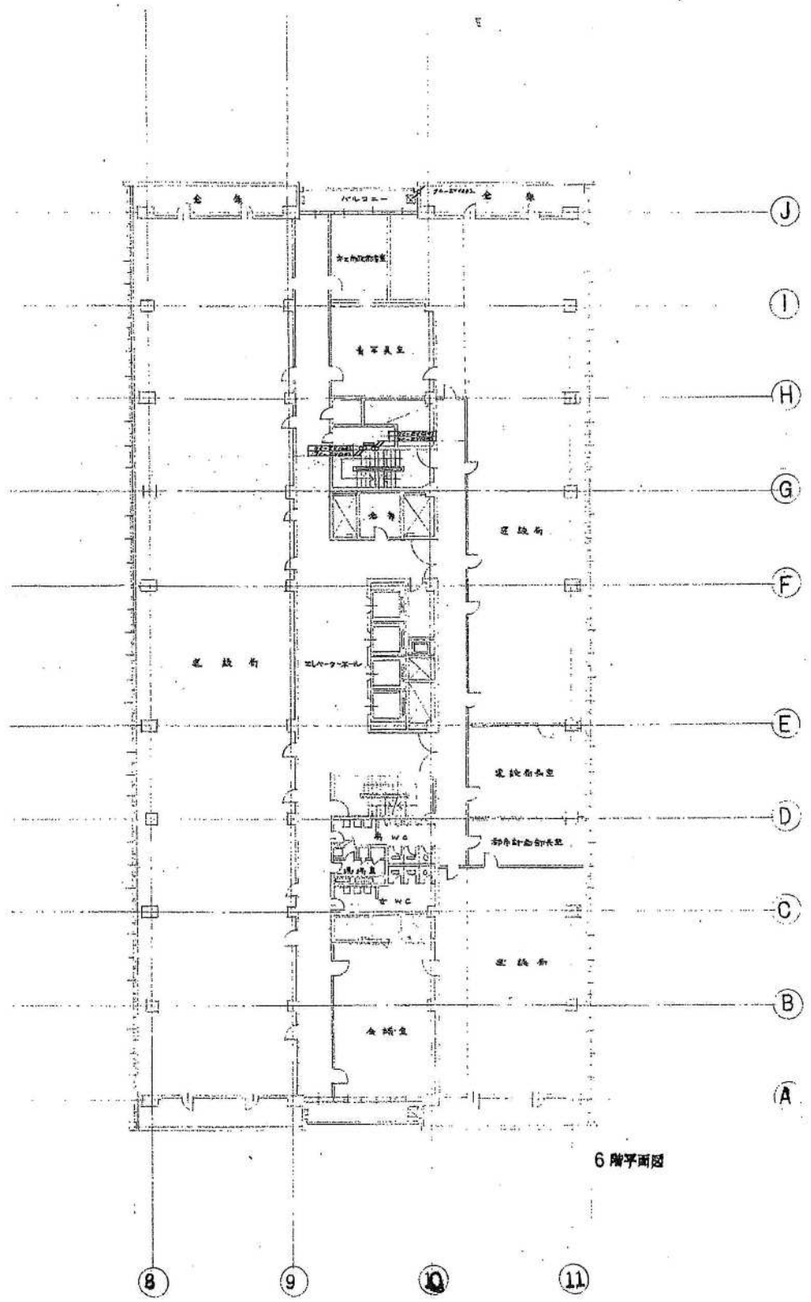

6 階平面図


凡 例

記 号	名 称	備 考
①	インターホン	
⑪	テレビ	


注記
図中に明記されている機器・配管配線は建築工事で全て撤去とする。

参考図

工事名	岡山市旧本庁舎解体撤去工事			(株)綜企画設計　岡山支店 岡山県知事登録第14272号
図面名	本庁舎　5・6階 テレビ共聴・インターホン設備配線撤去図	縮尺	A1=1/200 A3=1/400	一級建築士大臣登録 第218333号　山本　浩
NO. E-146	岡山市総務局　総務部 新庁舎整備課	令和８年９月		〒700-0926　岡山市北区 西古松西町5番6号 TEL　086-805-6768

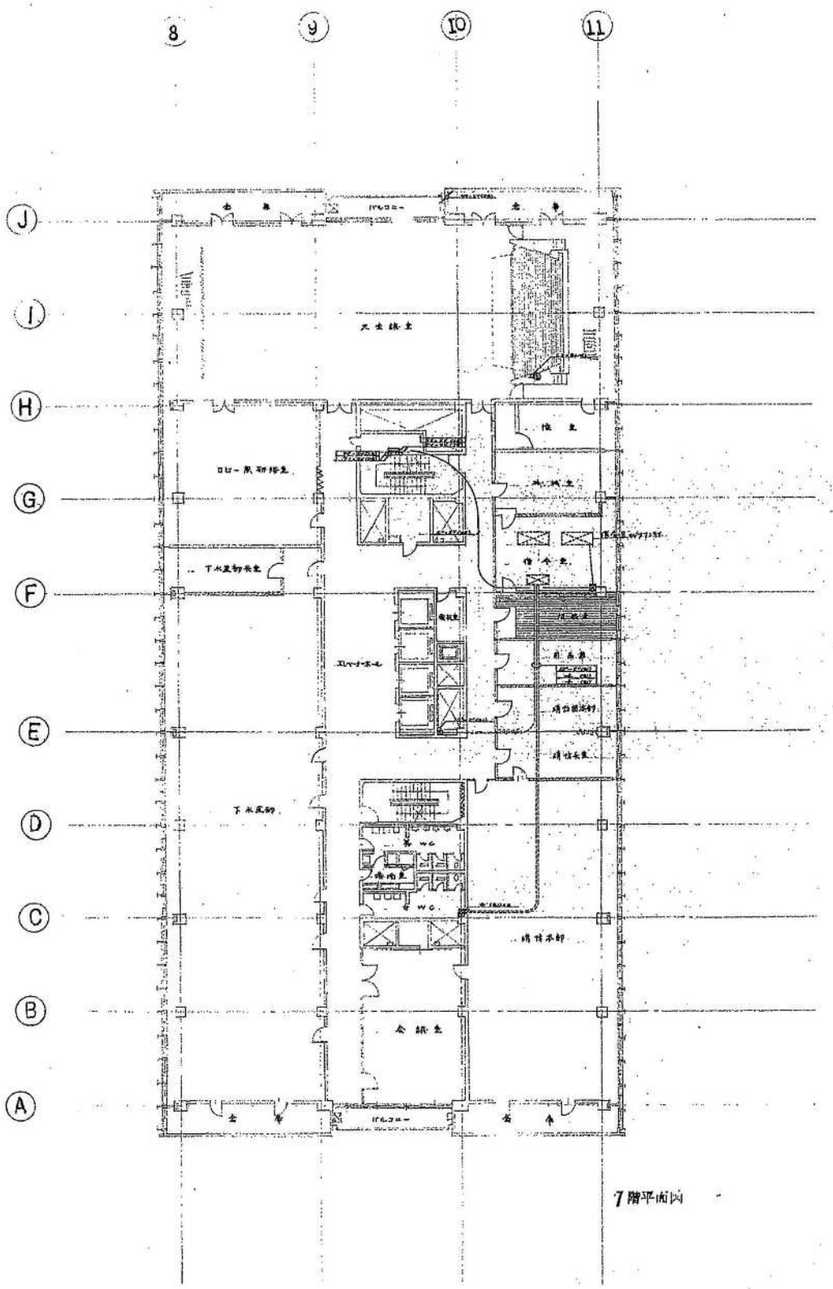

7階平面図

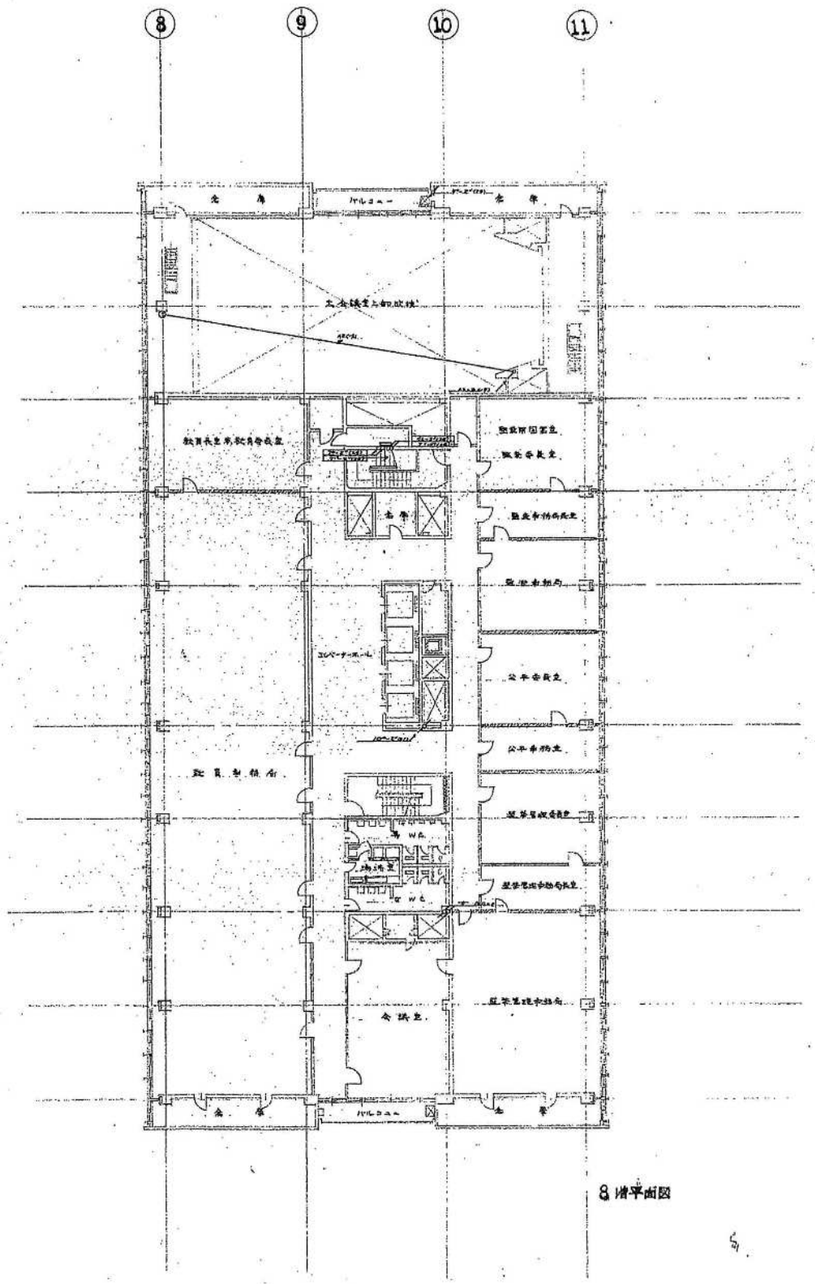

8階平面図

凡例


記号	名称	備考
①	インターホン	
ⓉⅤ	テレビ	

注記
図中に明記されている機器・配管配線は建築工事で全て撤去とする。

参考図

工事名	岡山市旧本庁舎解体撤去工事		
図面名	本庁舎　7・8階 テレビ共聴・インターホン設備配線撤去図	縮尺	A1=1/200 A3=1/400
NO. E-147	岡山市総務局　総務部 新庁舎整備課	令和８年９月	

(株)綜企画設計　岡山支店
岡山県知事登録第14272号
一級建築士大臣登録
第218333号　山本　浩
〒700-0926　岡山市北区
西古松西町5番6号
TEL　086-805-6768

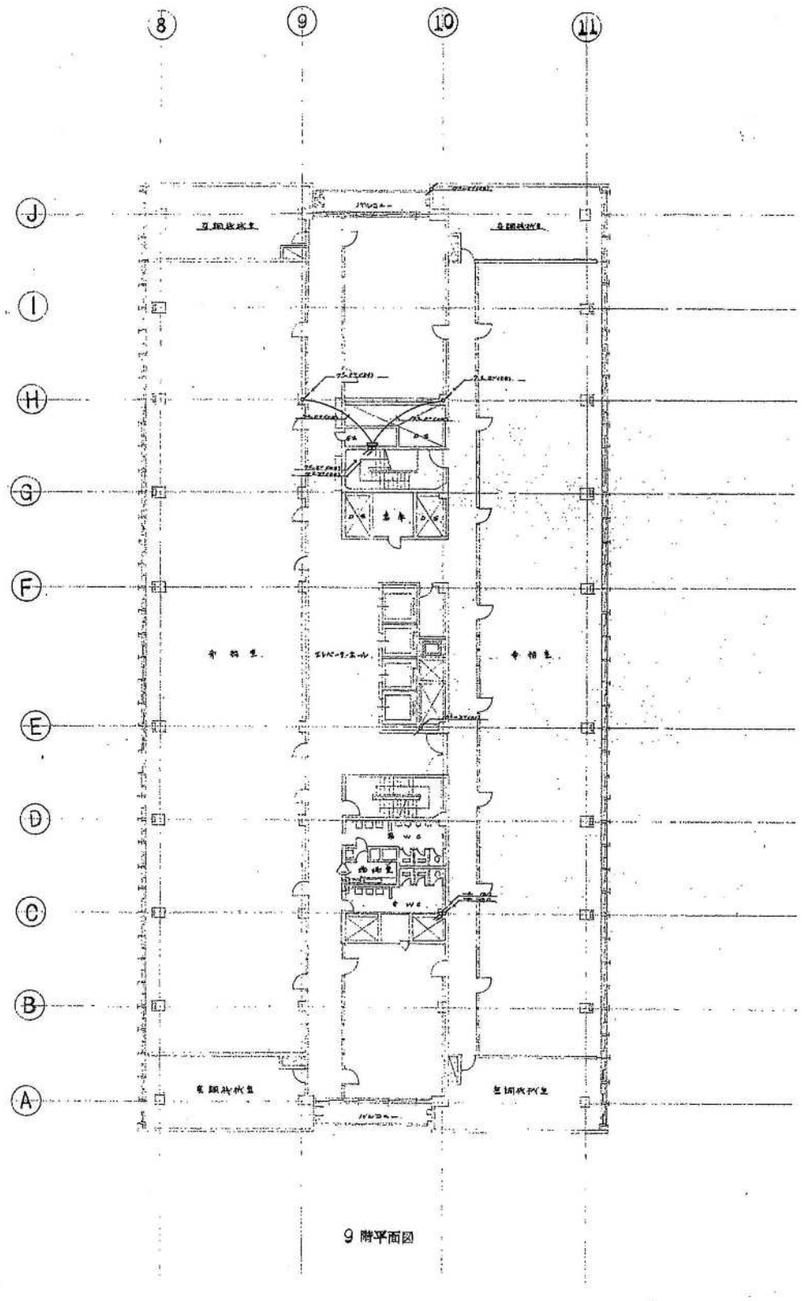

9階平面図


凡例

記号	名称	備考
ⓣ	インターホン	
ⓉⓋ	テレビ	


注記
図中に明記されている機器・配管配線は建築工事で全て撤去とする。

参考図


工事名	岡山市旧本庁舎解体撤去工事			(株)綜企画設計　岡山支店 岡山県知事登録第14272号
図面名	本庁舎　9階 テレビ共聴・インターホン設備配線撤去図	縮尺	A1=1/200 A3=1/400	一級建築士大臣登録 第218333号　山本　浩
NO. E-148	岡山市総務局　総務部 新庁舎整備課	令和８年９月		〒700-0926　岡山市北区 西古松西町5番6号 TEL　086-805-6768

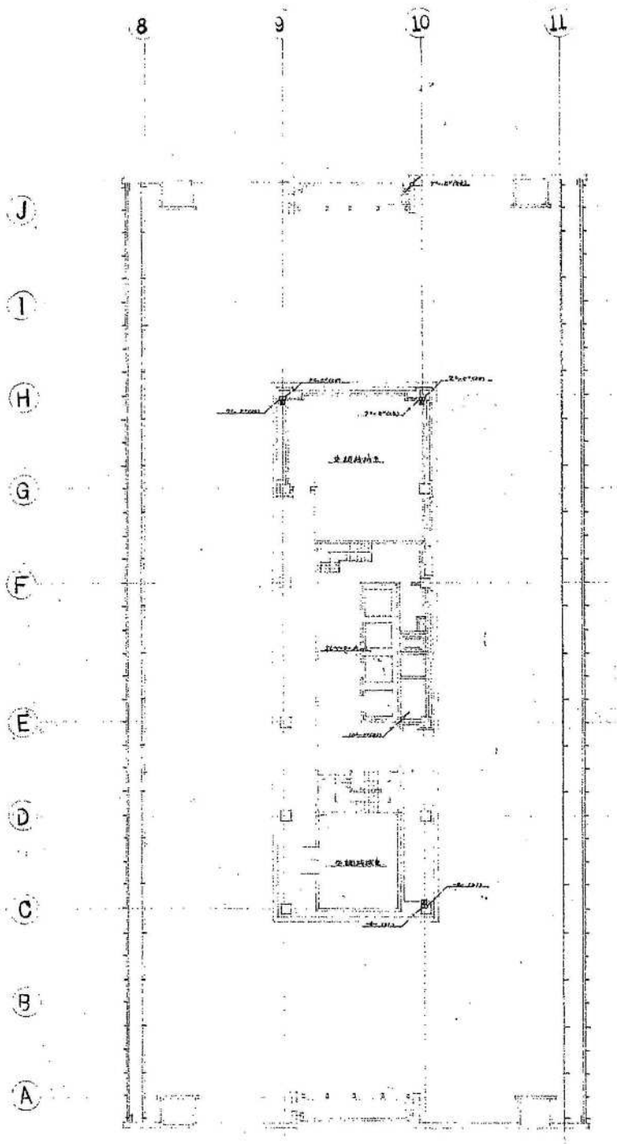


P1 階平面図

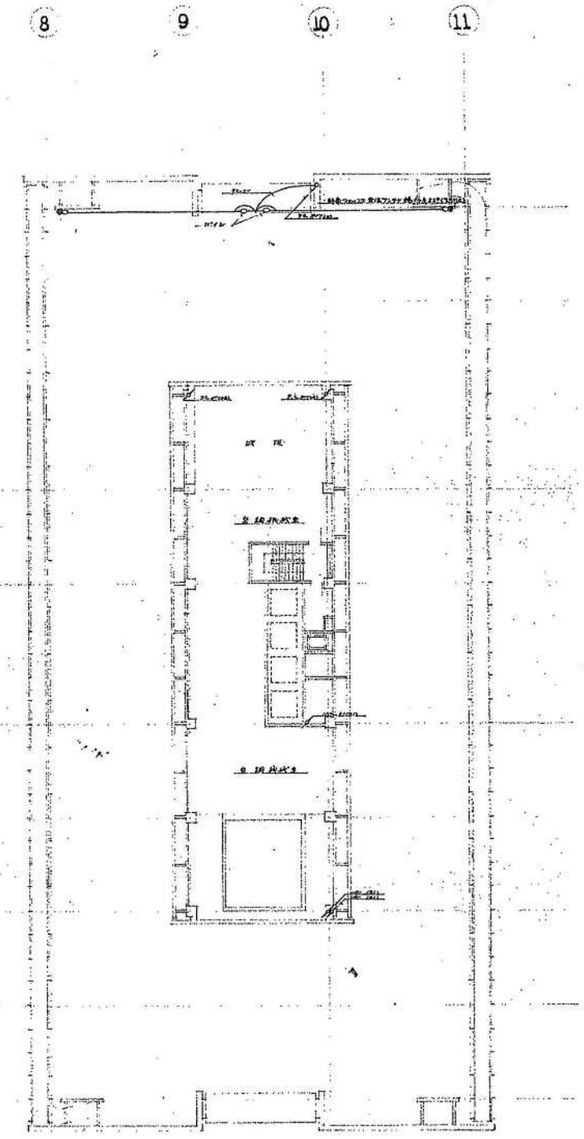

P2 階平面図

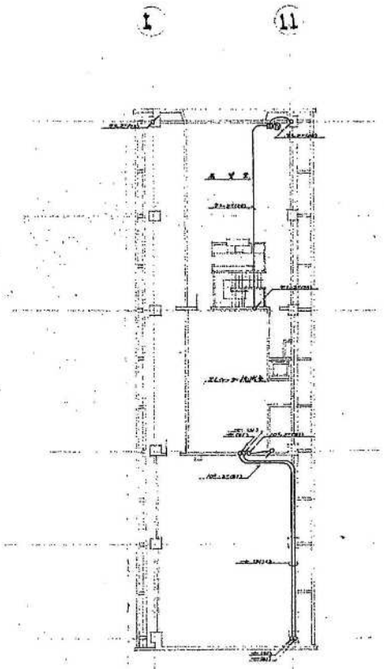

P3 階平面図

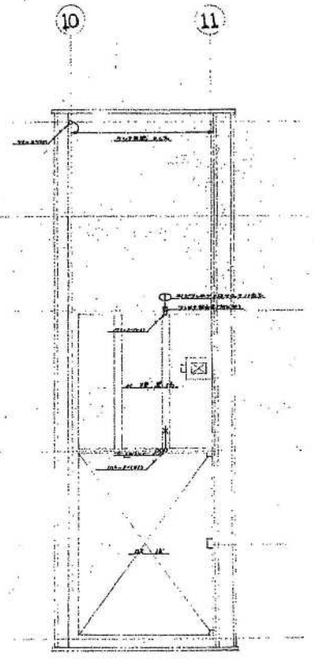

PR 階平面図


凡　例		
記　号	名　　称	備　　考
Ⓣ	インターホン	
Ⓣⓥ	テレビ	

注記
図中に明記されている機器・配管配線は建築工事で全て撤去とする。

参考図

工事名	岡山市旧本庁舎解体撤去工事		(株)綜企画設計　岡山支店 岡山県知事登録第14272号
図面名	本庁舎　R階 テレビ共聴・インターホン設備配線撤去図	縮尺	A1=1/200 A3=1/400
NO. E-149	岡山市総務局　総務部 新庁舎整備課	令和８年９月	一級建築士大臣登録 第218333号　山本　浩 〒700-0926　岡山市北区 西古松西町5番6号 TEL　086-805-6768


系統図（参考）

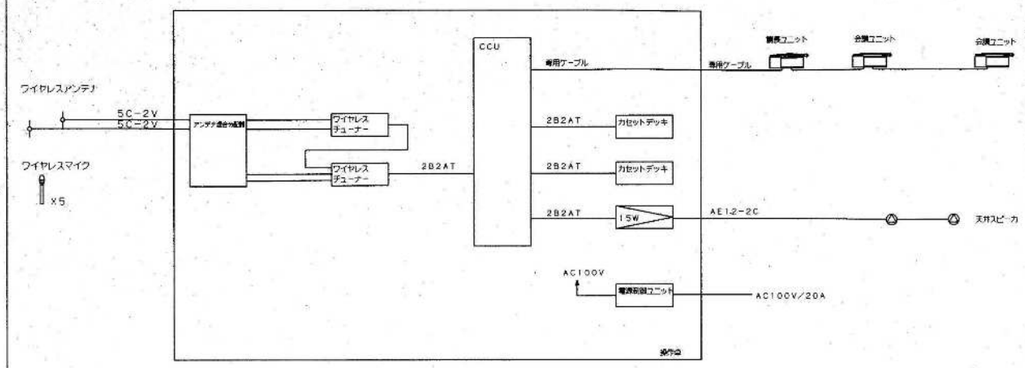

機器構成表


NO.	名　称	数　量 委員会室D	委員会室E	委員会室F	備　考
1	議長ユニット	1台	1台	1台	3階委員会室　移設品流用
2	会議ユニット	15台	15台	15台	内　各部屋2台増設　他は3階委員会室　移設品流用
3	天井スピーカ	2台	2台	2台	新設
4	ワイヤレスアンテナ	2台	2台	2台	新設
5	ワイヤレスマイク（ハンド式）	5台	5台	5台	3階委員会室　移設品流用（他室とチャンネルが重ならない様に運用する。）
6	アンプ	1台	1台	1台	3階委員会室　移設品流用
7	カセットデッキ	2台	2台	2台	3階委員会室　移設品流用
8	セントラルコントロールユニット（CCU）	1台	1台	1台	3階委員会室　移設品流用
9	ワイヤレスチューナ（アンテナ混合分配器付）	1式	1式	1式	3階委員会室　移設品流用 ワイヤレスチューナ（4波、1波）、アンテナ混合分配器含む
10	電源制御ユニット	1台	1台	1台	3階委員会室　移設品流用
11	ワイヤレス充電器	3台	3台	3台	3階委員会室　移設品流用
12	マイクスタンド（卓上式）	5台	5台	5台	3階委員会室　移設品流用

議長ユニット

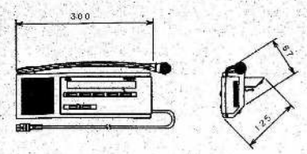


マイク形式	エレクトレットコンデンサ型
指向性	単一指向性
周波数特性	100～16,000Hz
最大入力音圧	124dB
ディスプレイ	液晶40字　2行
	議長優先機能付

会議ユニット

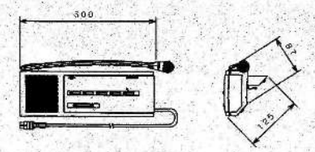


マイク形式	エレクトレットコンデンサ型
指向性	単一指向性
周波数特性	100～16,000Hz
最大入力音圧	124dB

天井スピーカ

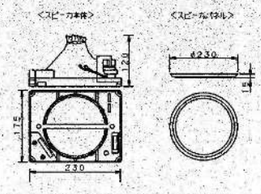


定格入力	3W/1W
入力インピーダンス	3.3KΩ、10KΩ
周波数特性	130～12,000Hz（偏差20dB）
出力音圧レベル	92dB（1m、1w）
使用スピーカ	15cm丸型スピーカ
スピーカパネル	アルミパンチング
	スピーカーカバー付

ワイヤレスアンテナ

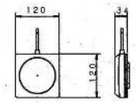

入力周波数	806MHz～810MHz帯
出力周波数	260MHz帯
電源電圧	DC10.8V


ワイヤレスマイク（ハンド式）

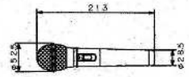

（注意：他室とチャンネルが重ならない様に運用する。）

送信周波数	800MHz帯30波の内1波
発振方式	水晶制御PLLシンセサイザー方式
使用マイク	単一指向性エレクトレットコンデンサーマイクロホン
周波数特性	100Hz～10kHz
使用電池	専用充電電池（充電パック）

アンプ

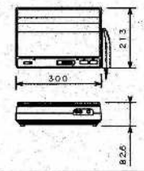

電　源	AC100V　50/60Hz
定格出力	15W
周波数特性	100Hz～10kHz
	+15、－45dB（ライン）
入　力	マイク～1、ライン～1
設置方法	卓上　壁掛

カセットデッキ

使用テープ	C-30～C-90　カセットテープ（NORMAL）
トラック形式	4トラック　2チャンネル
テープスピード	4.8cm/s
周波数特性	40Hz～125kHz　±3dB
電　源	AC100V　50/60Hz


セントラル・コントロールユニット

電　源	AC105/115/125/220/240V選択　50/60Hz
出力電圧	DC30V
最大電流	5A
ライン入力	－18dB/＋12dB
録音入力/録音レベル	－33dB/－3dB
	個別原音、連携、優先　オートマイク機能付

ワイヤレスチューナ


電　源	AC100V　50/60Hz
アンテナ入力	75Ω　2系統2回路（アンテナへ電源供給）
受信周波数	800MHz帯　（1台は4波、1台は1波）
周波数特性	50Hz～10kHz（50μsエンファシス）
チャンネル出力	－20dB　600Ω不平衡　2回路
ミキシング出力	－20dB/－60dB切換式600Ω不平衡
	アンテナ混合分配器付

電源制御ユニット

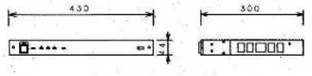


電源／消費電力	AC100V　50/60Hz、約10W
AC電源容量	全コンセント合計最大1.48A以下
電源コンセント	11（連動×9、非連動×2）
その他	外部電源制御入力端子：1回路
	非常用放送設備端子：1回路
	緊急用停波出力端子：1接点

ワイヤレス充電器

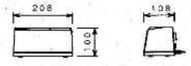

電　源	AC100V　50/60Hz
充電方式	3端子充電方式
充電本数	同時2本

マイクスタンド

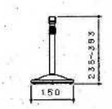


取付ネジ	PF1/2X14

参考図

工事名	岡山市旧本庁舎解体撤去工事		
図面名	本庁舎　2階　委員会室 会議システム系統撤去図・姿図	縮尺	A1=N/S A3=N/S
NO. E-150	岡山市総務局　総務部 新庁舎整備課	令和８年９月	

(株)綜企画設計　岡山支店
岡山県知事登録第14272号
一級建築士大臣登録
第218333号　山本　浩
〒700-0926　岡山市北区
西古松西町5番6号
TEL　086-805-6768

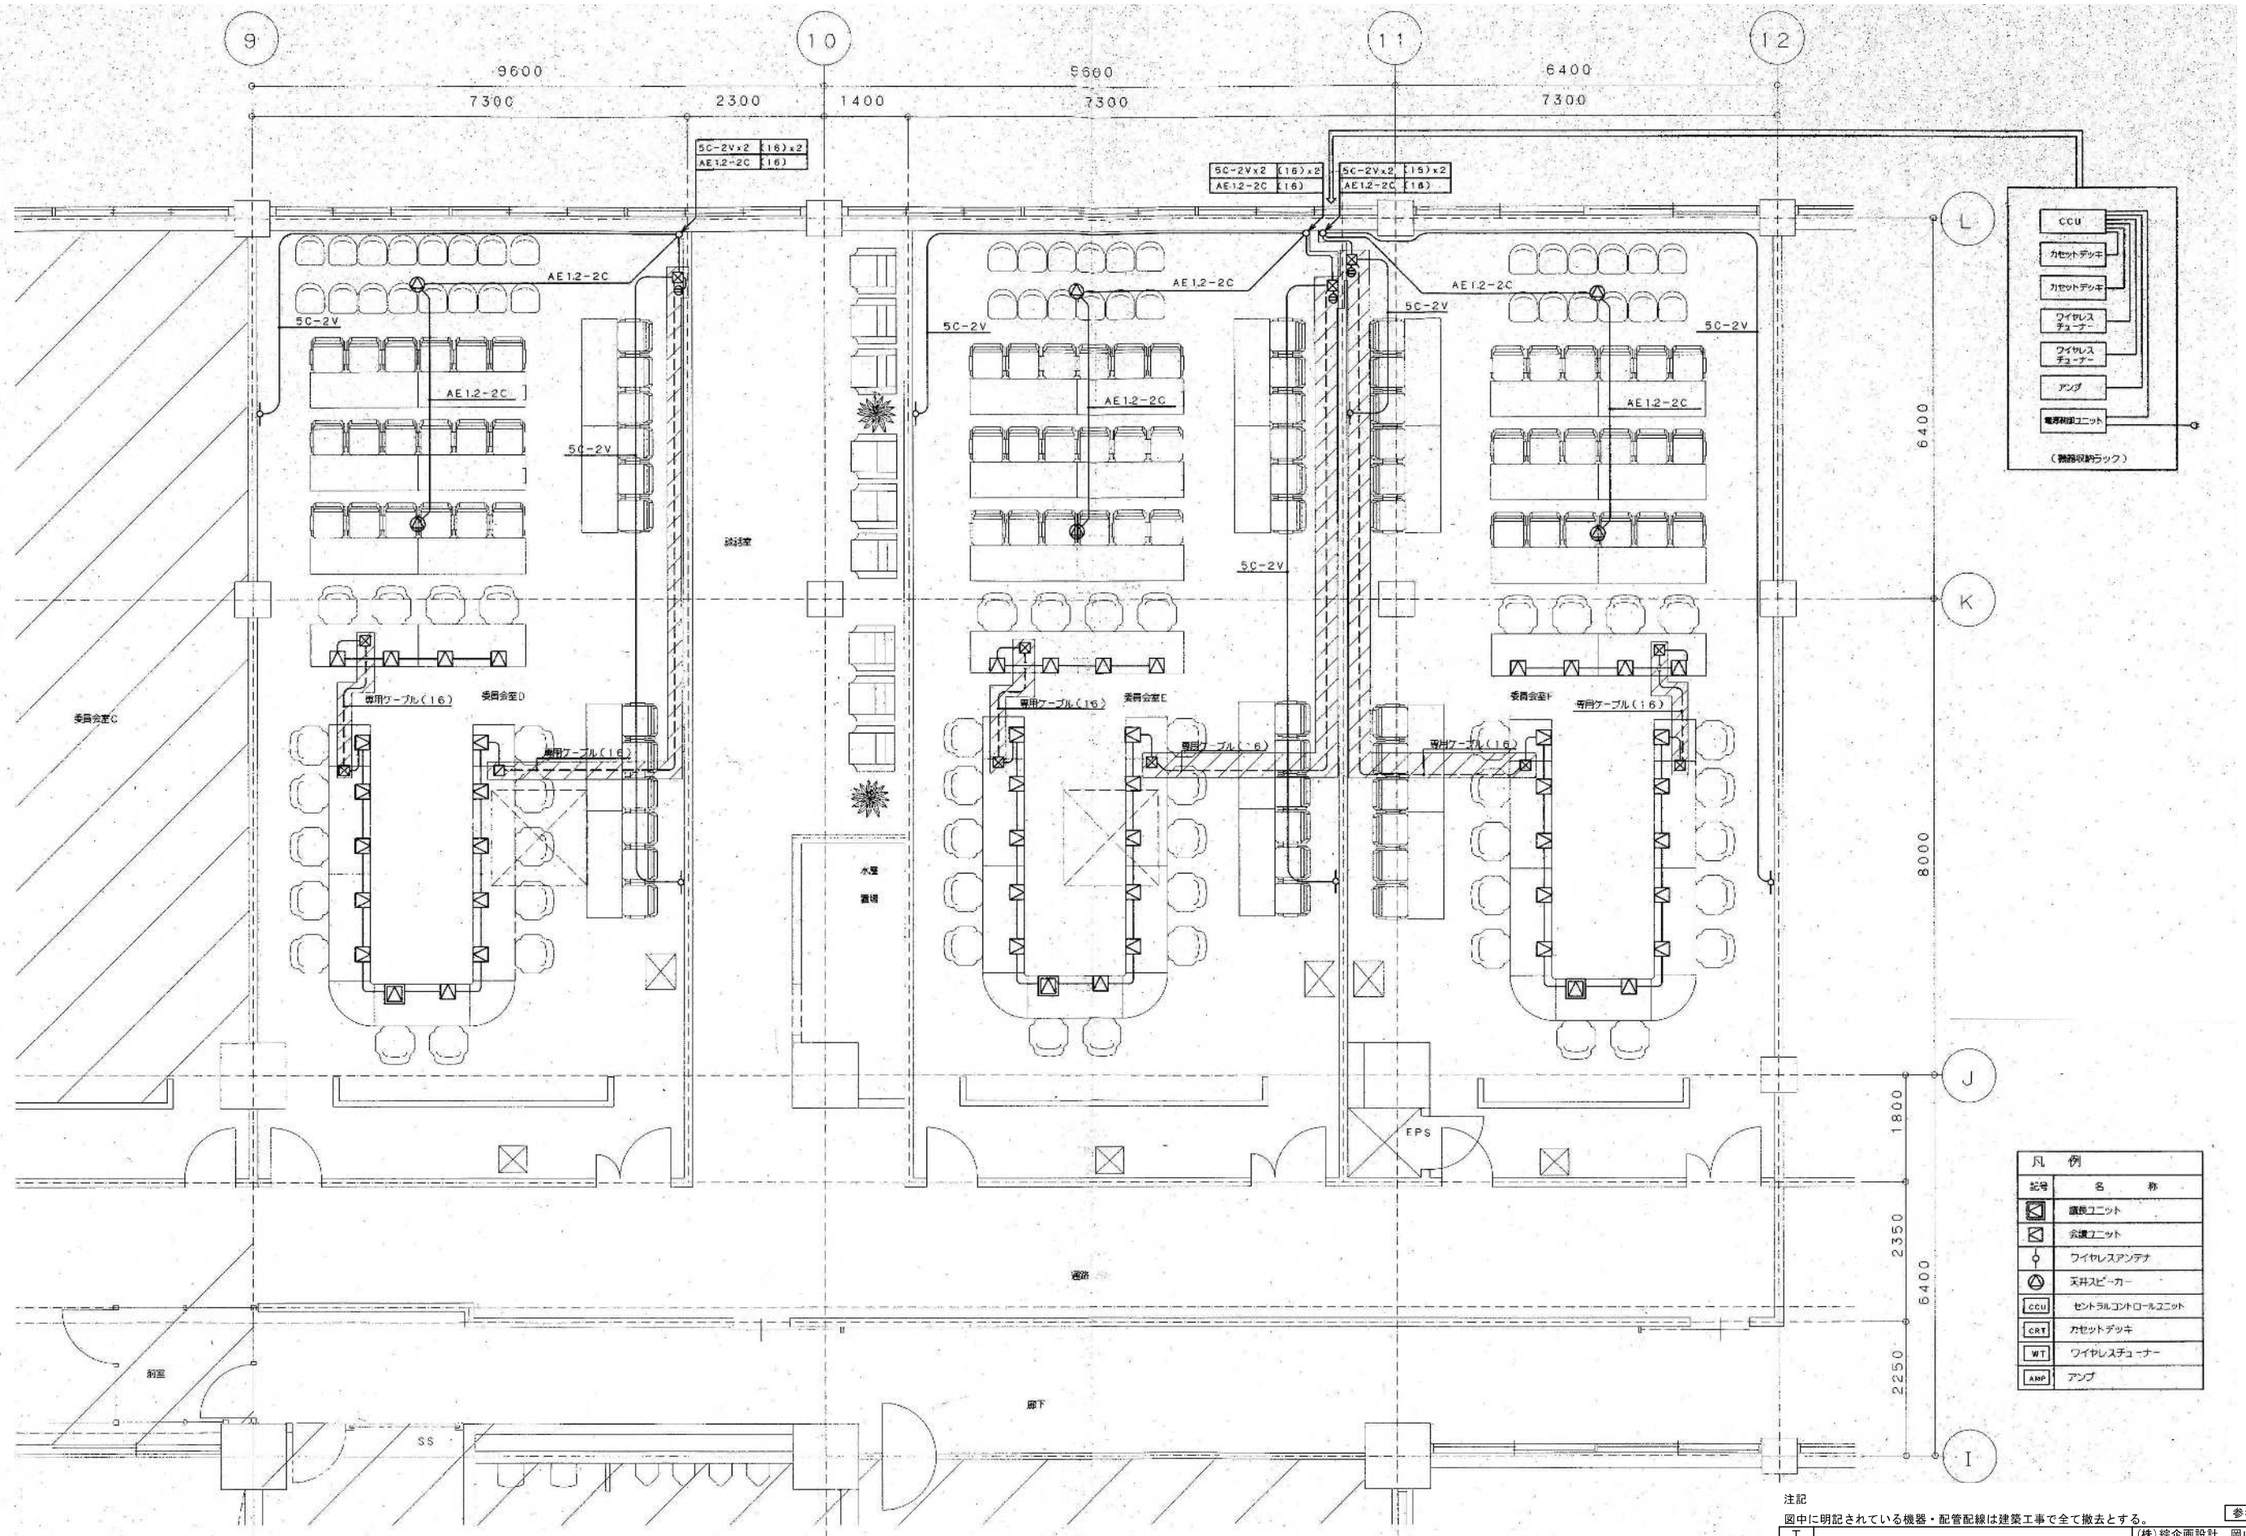

2階改修平面図 1:50

凡例	
記号	名称
	議長ユニット
	会議ユニット
	ワイヤレスアンテナ
	天井スピーカー
CCU	セントラルコントロールユニット
CRT	カセットデッキ
WT	ワイヤレスチューナー
AMP	アンプ

注記


図中に明記されている機器・配管配線は建築工事で全て撤去とする。

参考図

工事名	岡山市旧本庁舎解体撤去工事		(株)綜企画設計　岡山支店 岡山県知事登録第14272号
図面名	本庁舎　2階　委員会室 会議システム設備撤去図	縮尺	A1=1/50 A3=1/100
NO. E-151	岡山市総務局　総務部 新庁舎整備課	令和８年９月	一級建築士大臣登録 第218333号　山本　浩 〒700-0926　岡山市北区 西古松西町5番6号 TEL　086-805-6768


議場会議設備　姿図

1　AVラック

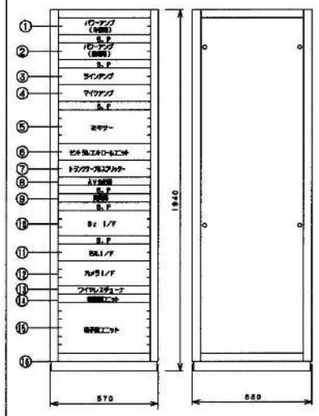


1. パワーアンプ（外部用）	電源　AC100V 50/60Hz 66W 定格出力　30W
2. パワーアンプ（館内用）	電源　AC100V 50/60Hz 470W 周波数特性　20Hz～20kHz±0.5dB 定格出力　120W(8Ω)X2
3. ラインアンプ	入力　ラインX1 出力　ラインX10
4. マイクアンプ	入力　マイクX2 出力　ラインX1　ファンタム電源内蔵
5. ミキサー	電源　AC100V 50/60Hz 入力　モノラルX6 ステレオX8 ビデオX2 出力　メインX2 モノX2 サブX2 ビデオX1 周波数特性　20~20kHz
7. CCU（ビデオカメラコントロールユニット）	電源　AC105/115/125/220/240V切換式 50/60Hz 出力電圧 DC30V 最大電流 5A ライン出力　-10dB/+12dB 音声入力/音声レベル　-33dB/-3dB 自動制御　映像レベル オートマイク機能付
6. トランザクションステイカー	機能　枠線の分岐
7. ACアダプター	電源　AC100V 50/60Hz 115W 出力 AC24V 4.2A
8. AV分配器	電源　AC100V 50/60Hz 5W 入力　映像X1　音声X1 出力　映像X4　音声X4
9. 変調器	電源　AC100V 50/60Hz 10W 変調方式　NTSC方式 取り出し(映像)　VHF(Lo)1:05dB/VHF(Hi)1:10dB 出力信号　VHF帯2ch1チャンネル
10. Bz I/F	入力　予備スイッチ、本機スイッチ 出力　Bz出力、館内アンプへの出力
11. 名札I/F	電源　AC100V 50/60Hz 用途　名札制御表示装置と名札表示器間の制御信号
12. カメラI/F	電源　AC100V 50/60Hz 10W 用途　オペレーションユニットからの指定入力 　　制御パソコンへの制御出力
13. ワイヤレスチューナ	電源　AC100V 50/60Hz 8W 受信周波数　2MHz（赤外線）2波
14. 電源制御ユニット	電源　AC100V 50/60Hz 10W 電流容量　最大40A
15. 親子接続ユニット	入出力端子台内蔵
16. ラック本体	材質・仕上　フレーム：アルミミアルマイト仕上 SPC焼付塗装

2　操　作　卓

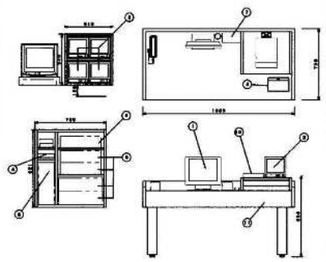


1. 液晶タッチパネル	電源　AC100V 50/60Hz 25W 形式　TFTカラー 15インチ 解像度　1024x768　フルカラー(16007色)
21インチモニターテレビ	電源　AC100V 50/60Hz 解像度　300本以上(水平1中心部にて)
3. オペレーションユニット	コントロール方式　デジタル演算アナログ出力 ヘッド操作　パン・チルト・ズーム・フォーカス・アイリス
4. 電源ユニット	ショットメモリー数　96(4ヘッドX32ショット) 電源　AC100V 50/60Hz 120VA 出力電圧　DC15V 入出力端子　制御信号入力　制御信号・電流出力
5. ビデオスイッチャー	電源　AC100V 50/60Hz 2W 入力　映像X4　出力　映像X1
6. 制御パソコン	電源　AC100V 50/60Hz 145W CPU Pentium　プロセッサー 550MHz キーボード、マウス、増設用P.P.S完備
7. 記録ユニット	スピーカ　60m/m丸型フルレンジ 音質　ステレオミニジャック イヤホンジャック　ステレオミニジャック イヤホンボリューム　回転式
8. カセットデッキ	既設
9. VTR	既設
10. 分配器	1入力 4分配
11. 卓本体	指定色メラミン化粧合板

3　フレキマイクユニット

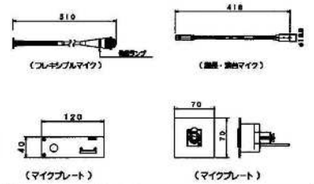


型　式	エレクトレットコンデンサー型
指向性	単一指向性
周波数特性	100~16,000Hz
最大入力音圧	124dB
	発信許可LED　リング付

4　記録ユニット

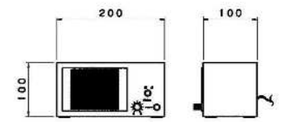


スピーカ	60m/m丸型フルレンジ
音　質	ステレオミニジャック
イヤホンジャック	ステレオミニジャック
イヤホンボリューム	回転式
材質・仕上	SPCC1.6t　指定色塗装

5　スピーカユニット

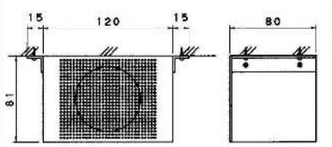


スピーカ	8Ω
材質・仕上げ	SPC・マンセル　N-3焼付塗装

6　デュアルオーディオインターフェース

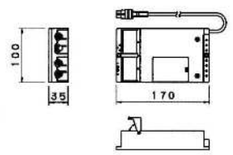


音響入出力	2系統
マイク入力	2系統(-60dB)
スピーカ出力	2系統

7　天井スピーカ（議場内）

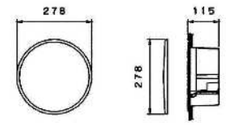


形　式	フルレンジ密閉形
入力インピーダンス	350Ω、1kΩ、3.3kΩ
許容入力	30W
周波数特性	110Hz~19kHz
出力音圧レベル	87dB(1m、1W)
使用スピーカー	12cmコーンスピーカーディフューザー付

8　天井スピーカ（傍聴席）

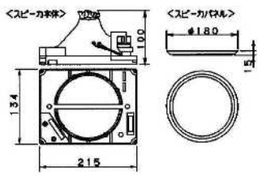


定格入力	3W~5W
入力インピーダンス	3.3KΩ、10KΩ
周波数特性	120~15000Hz
出力音圧レベル	92dB(1m、1W)
スピーカパネル	アルミパンチング

9　アッテネータ

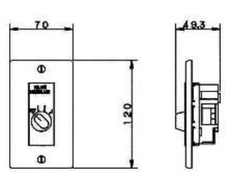


構　成	前面鏡プレート付
入力容量	1~3W
減衰特性	4段階 OFF、1(-12dB)、2(-6dB)、3(0dB) （　）内は減衰量

10　名札検知器

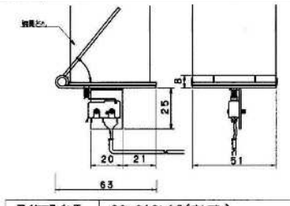


マイクロスイッチ	SS-01GL13（オムロン）
材　質	SPC　1.6t
仕　上	黒色半艶焼付塗装

11　発言残時間・出席議員数表示器

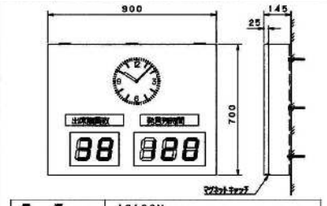


電　源	AC100V
表示ユニット	LED式(オレンジ色)　文字高120m/m
筐　体	乳白アクリル　丸ゴシック体文字　扉無明
	蛍光灯内照付
入　力	制御信号　4線
時　計	アナログ式(停電復電は瞬時より)
付質・仕上げ	SPC・指定色焼付塗装仕上げ

12　発言残時間・出席議員数表示モニター

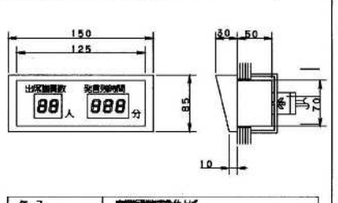


ケース	指定色焼付塗装仕上げ
表示部	黒色文字表明
	7セグメント 発光ダイオード(赤色)
	文字高さ　約15mm
	表示面の色:透明アクリル板
入　力	制御信号4線式
付質・仕上げ	SPC・指定色焼付塗装仕上げ

13　発言残時間モニター

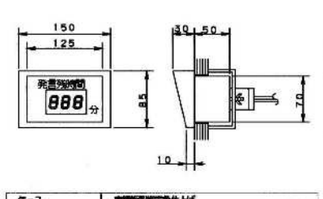


ケース	指定色焼付塗装仕上げ
表示部	黒色文字表明
	7セグメント 発光ダイオード(赤色)
	文字高さ　約15mm
	表示面の色:透明アクリル板
入　力	制御信号4線式
付質・仕上げ	SPC・指定色焼付塗装仕上げ

14　発言残時間・出席議員数操作器

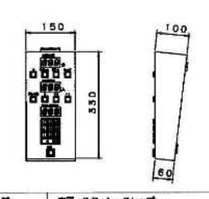


制　御	表示、スタート、ストップ
発言時間表示	最大999分
出席議員表示	最大99人
動作確認ランプ	動作中：緑色　停止中：赤色

15　集音マイク

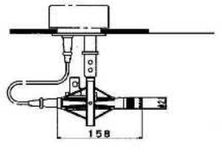


形　式	コンデンサマイクロホン
周波数特性	20Hz~20kHz
指向特性	単一指向性
取付金具	防振アダプター付取付金具

16　回転台付カラーカメラ

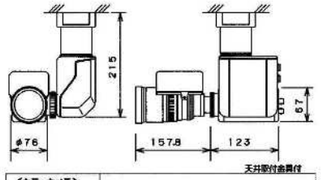


<カラーカメラ>	
電　源	DC12V　（ACアダプター付）
撮像素子	1/3インターライン転送方式CCD3板式
<電動ズームレンズ>	F=7.5~90mm、ズーム比14倍
<回転台>	
電源	DC15V
回転角度	水平：300°、垂直：±95°

17　ワイヤレスアンテナ

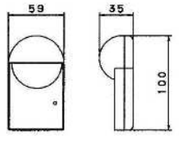


入力周波数	2MHz（赤外線）
	3MHz（赤外線）

18　ワイヤレスマイク（ハンド型）

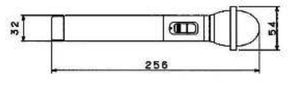


送信周波数	2MHz
変調方式	周波数変調(FM)
赤外光波長	845nm
使用マイク	単一指向ダイナミックマイクロホン
周波数特性	100Hz~15kHz
使用電池	単三乾電池又は専用充電電池

19　29インチモニターテレビ

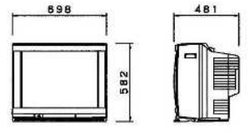

電　源	AC100V 50/60Hz 118W
音声実用最大出力	8W(3W+3W)8X12cm広円SP
入力端子	U/V混合入力 ヘッドホン/イヤホン
機　能	ワイヤレスリモコン
その他	

20　開会スイッチ

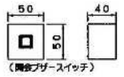


<開会ブザースイッチ>	
材　質	SPCC1.6t　指定色
スイッチ	押しボタン型


参考図

工事名	岡山市旧本庁舎解体撤去工事		
図面名	本庁舎　3階　議会棟会議場 会議システム姿図	縮尺	A1=N/S A3=N/S
NO. E-152	岡山市総務局　総務部 新庁舎整備課	令和８年９月	


(株)綜企画設計　岡山支店
岡山県知事登録第14272号
一級建築士大臣登録
第218333号　山本　浩
〒700-0926　岡山市北区
西古松西町5番6号
TEL　086-805-6768

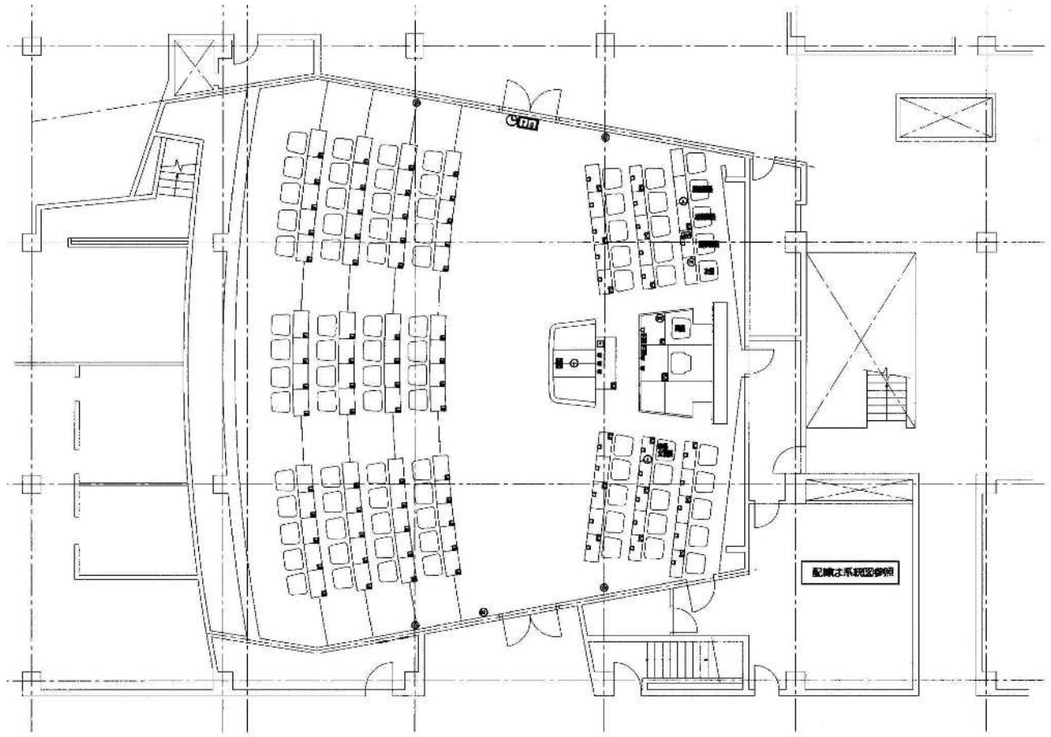

平面図（下部）（S＝1／100）

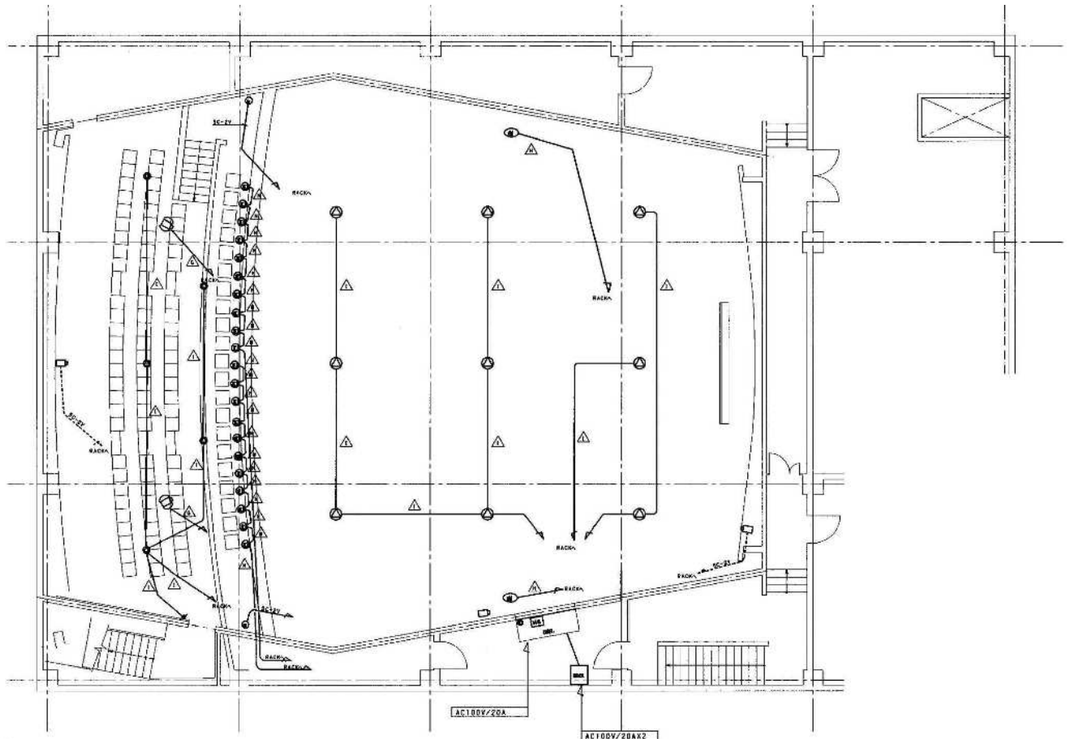

平面図（上部）（S＝1／100）

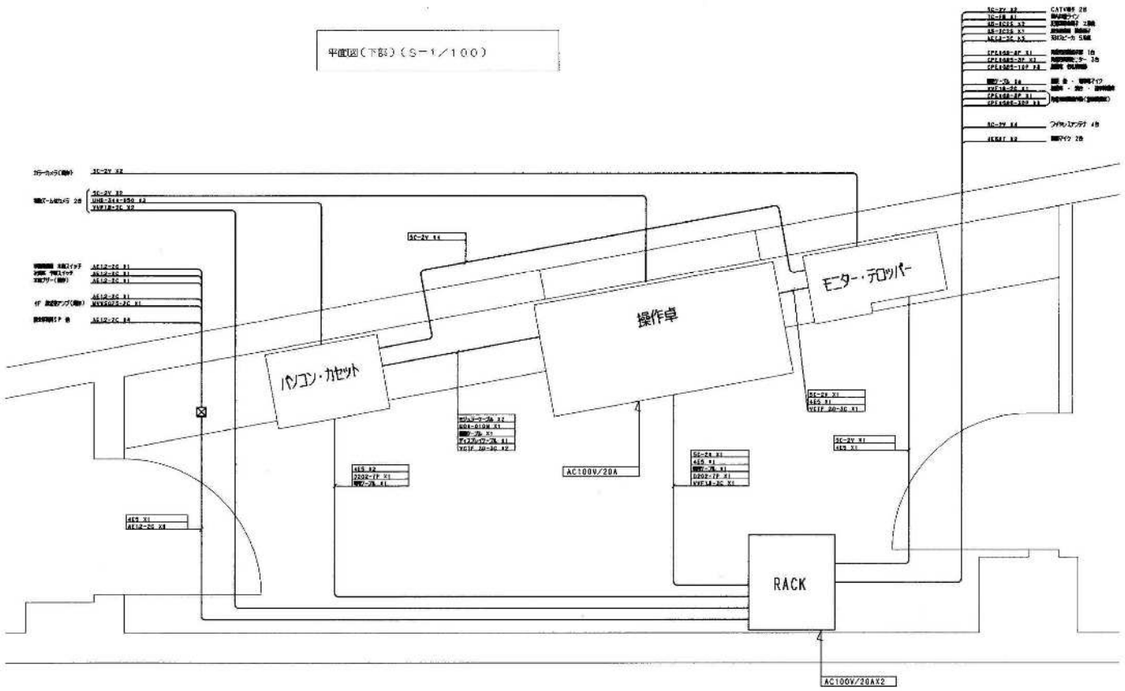

凡例	名称	備考
	フレシキシブルマイク（据置・床取付）	
	フレシキシブルマイク	
	操作ユニット	
	操作電光スイッチプレート	
	中継ユニット	
T/O	発信許可表示・出席議員数表示器	
T/O	発信許可表示・出席議員数表示モニター	
T	発信許可表示モニター	
MIX	マイクセレクター	
	回転台付カラーカメラ	
	傍聴席スピーカ	
	アッテネータ	
	記載席プレート	
	インターホン（据置）	
	インターホン（子機）	
	ワイヤレスアンテナ	
	エアモニマイク	
	操作卓	
RACK	機材収納架	
	名札検知	
	時計	
	ＣＡＴＶ端子	
	カメラ	既存
	本会議ブザー	既存
	予備スイッチ	
	予備スイッチ	
CNT	発信許可表示・出席議員数操作器	


配線凡例

凡例	名称
	５Ｃ－２Ｖ ＵＨＤ－３４４－０５０ ＶＶＦ１.６－２Ｃ
	４Ｃ６ＡＴ
	ＡＥ１.２－３Ｃ
	０.５－２Ｃ２Ｓ

注記
図中に明記されている機器・配管配線は建築工事で全て撤去とする。

参考図


工事名	岡山市旧本庁舎解体撤去工事		(株)綜企画設計　岡山支店 岡山県知事登録第14272号
図面名	本庁舎　3階　議会棟本会議場 会議システム設備配線撤去図	縮尺	A1=1/100 A3=1/200
NO. E-153	岡山市総務局　総務部 新庁舎整備課	令和８年９月	一級建築士大臣登録 第218333号　山本　浩 〒700-0926　岡山市北区 西古松西町5番6号 TEL　086-805-6768

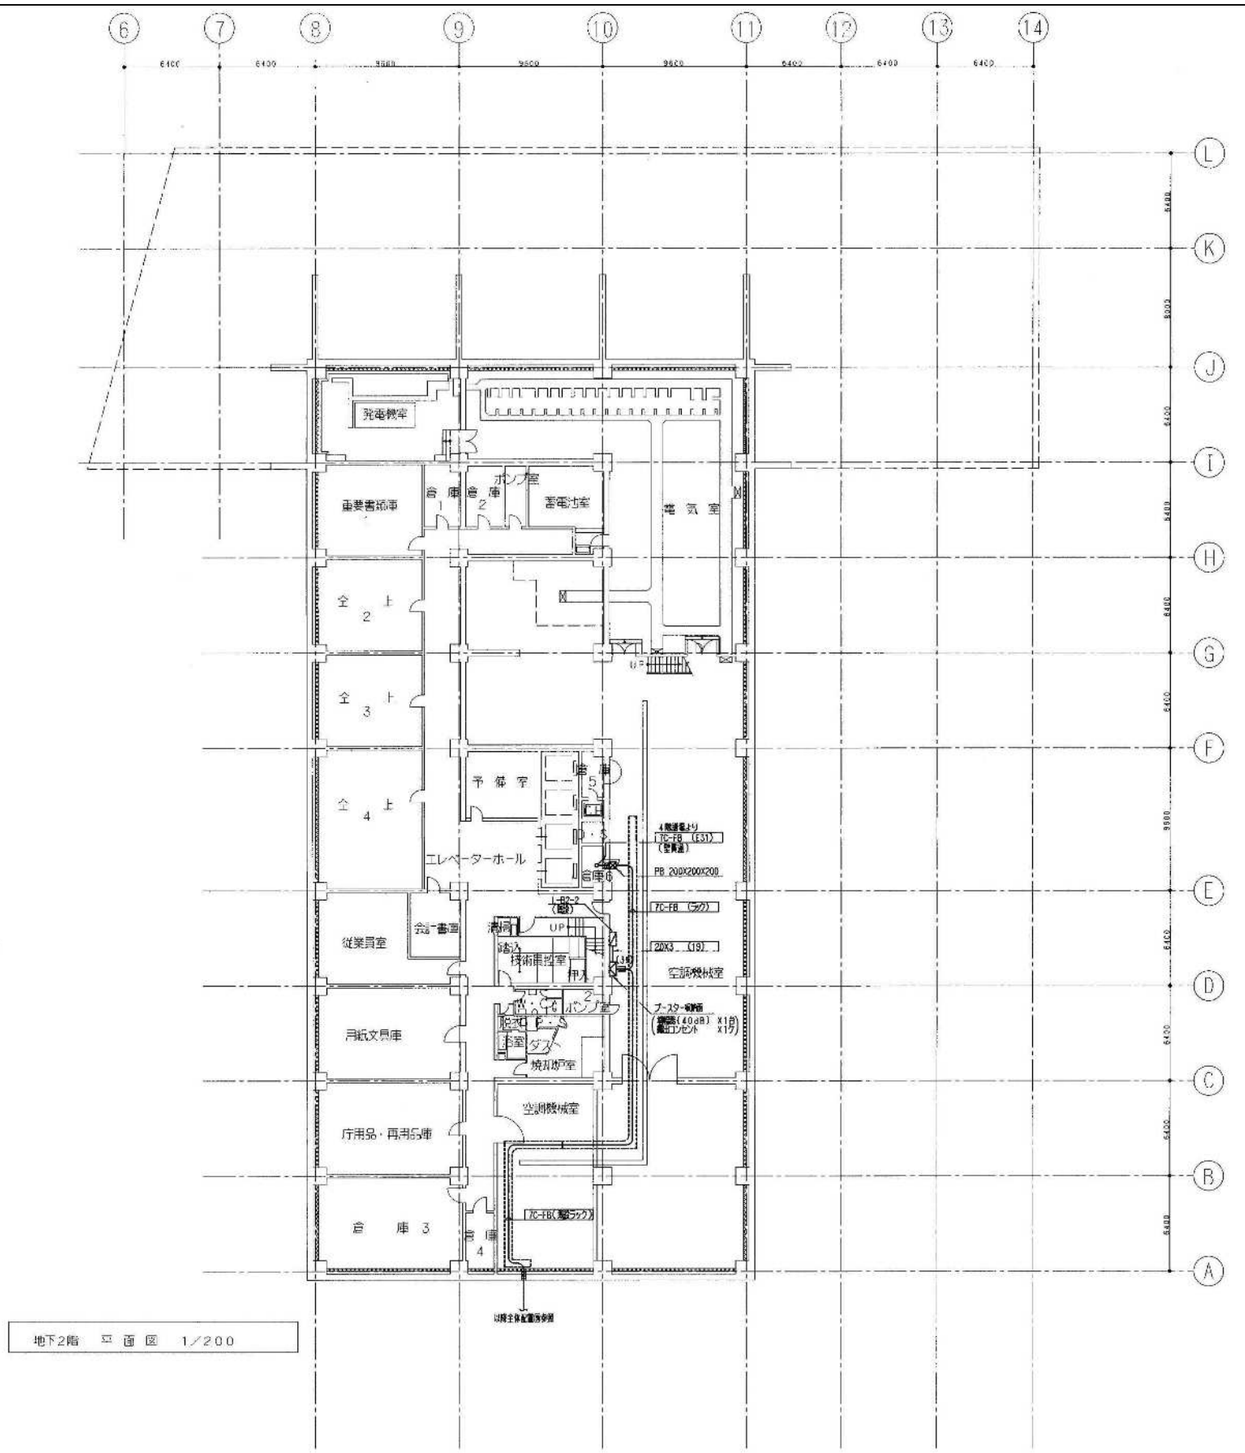

注記
地下1階・2階の機器、器具、露出配管、露出配線等は特記なきものは全て設備工事にて撤去とすること。

参考図

工事名	岡山市旧本庁舎解体撤去工事			(株)綜企画設計 岡山支店 岡山県知事登録第14272号
図面名	本庁舎 B2階 議場設備配線撤去図	縮尺	A1=1/200 A3=1/400	一級建築士大臣登録 第218333号 山本 浩
NO. E-154	岡山市総務局 総務部 新庁舎整備課	令和８年９月		〒700-0926 岡山市北区 西古松西町5番6号 TEL 086-805-6768

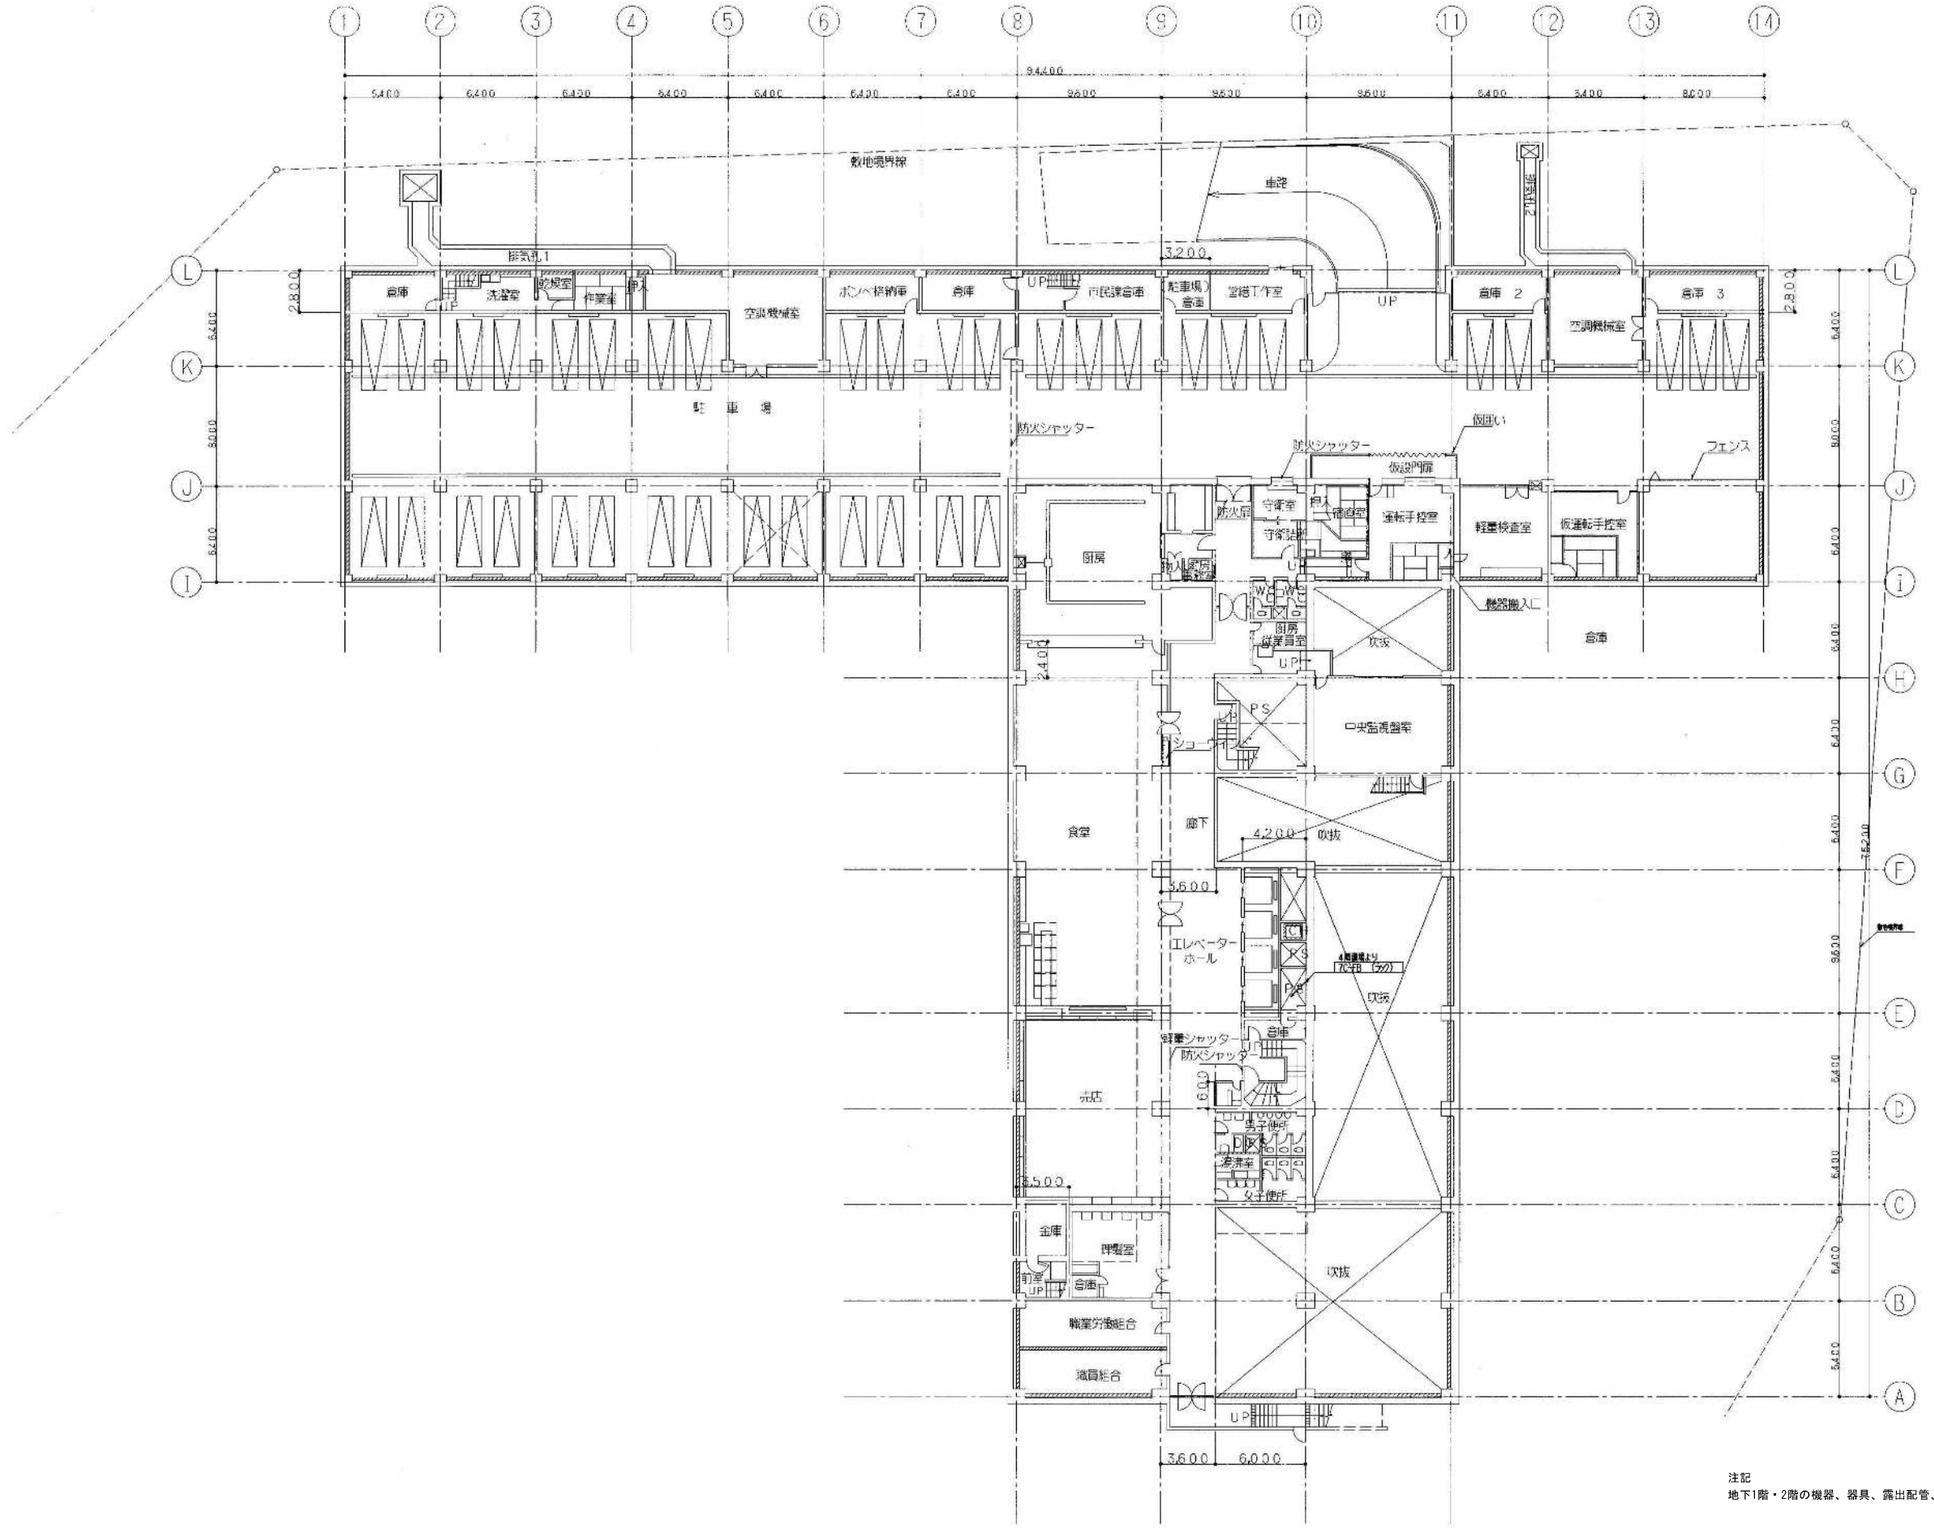


地下1階　平面図　1/200

注記
地下1階・2階の機器、器具、露出配管、露出配線等は特記なきものは全て設備工事にて撤去とすること。

参考図


工事名	岡山市旧本庁舎解体撤去工事		(株)綜企画設計　岡山支店 岡山県知事登録第14272号
図面名	本庁舎　B1階 議場設備配線撤去図	縮尺	A1=1/200 A3=1/400
NO. E-155	岡山市総務局　総務部 新庁舎整備課	令和８年９月	一級建築士大臣登録 第218333号　山本　浩 〒700-0926　岡山市北区 西古松西町5番6号 TEL　086-805-6768

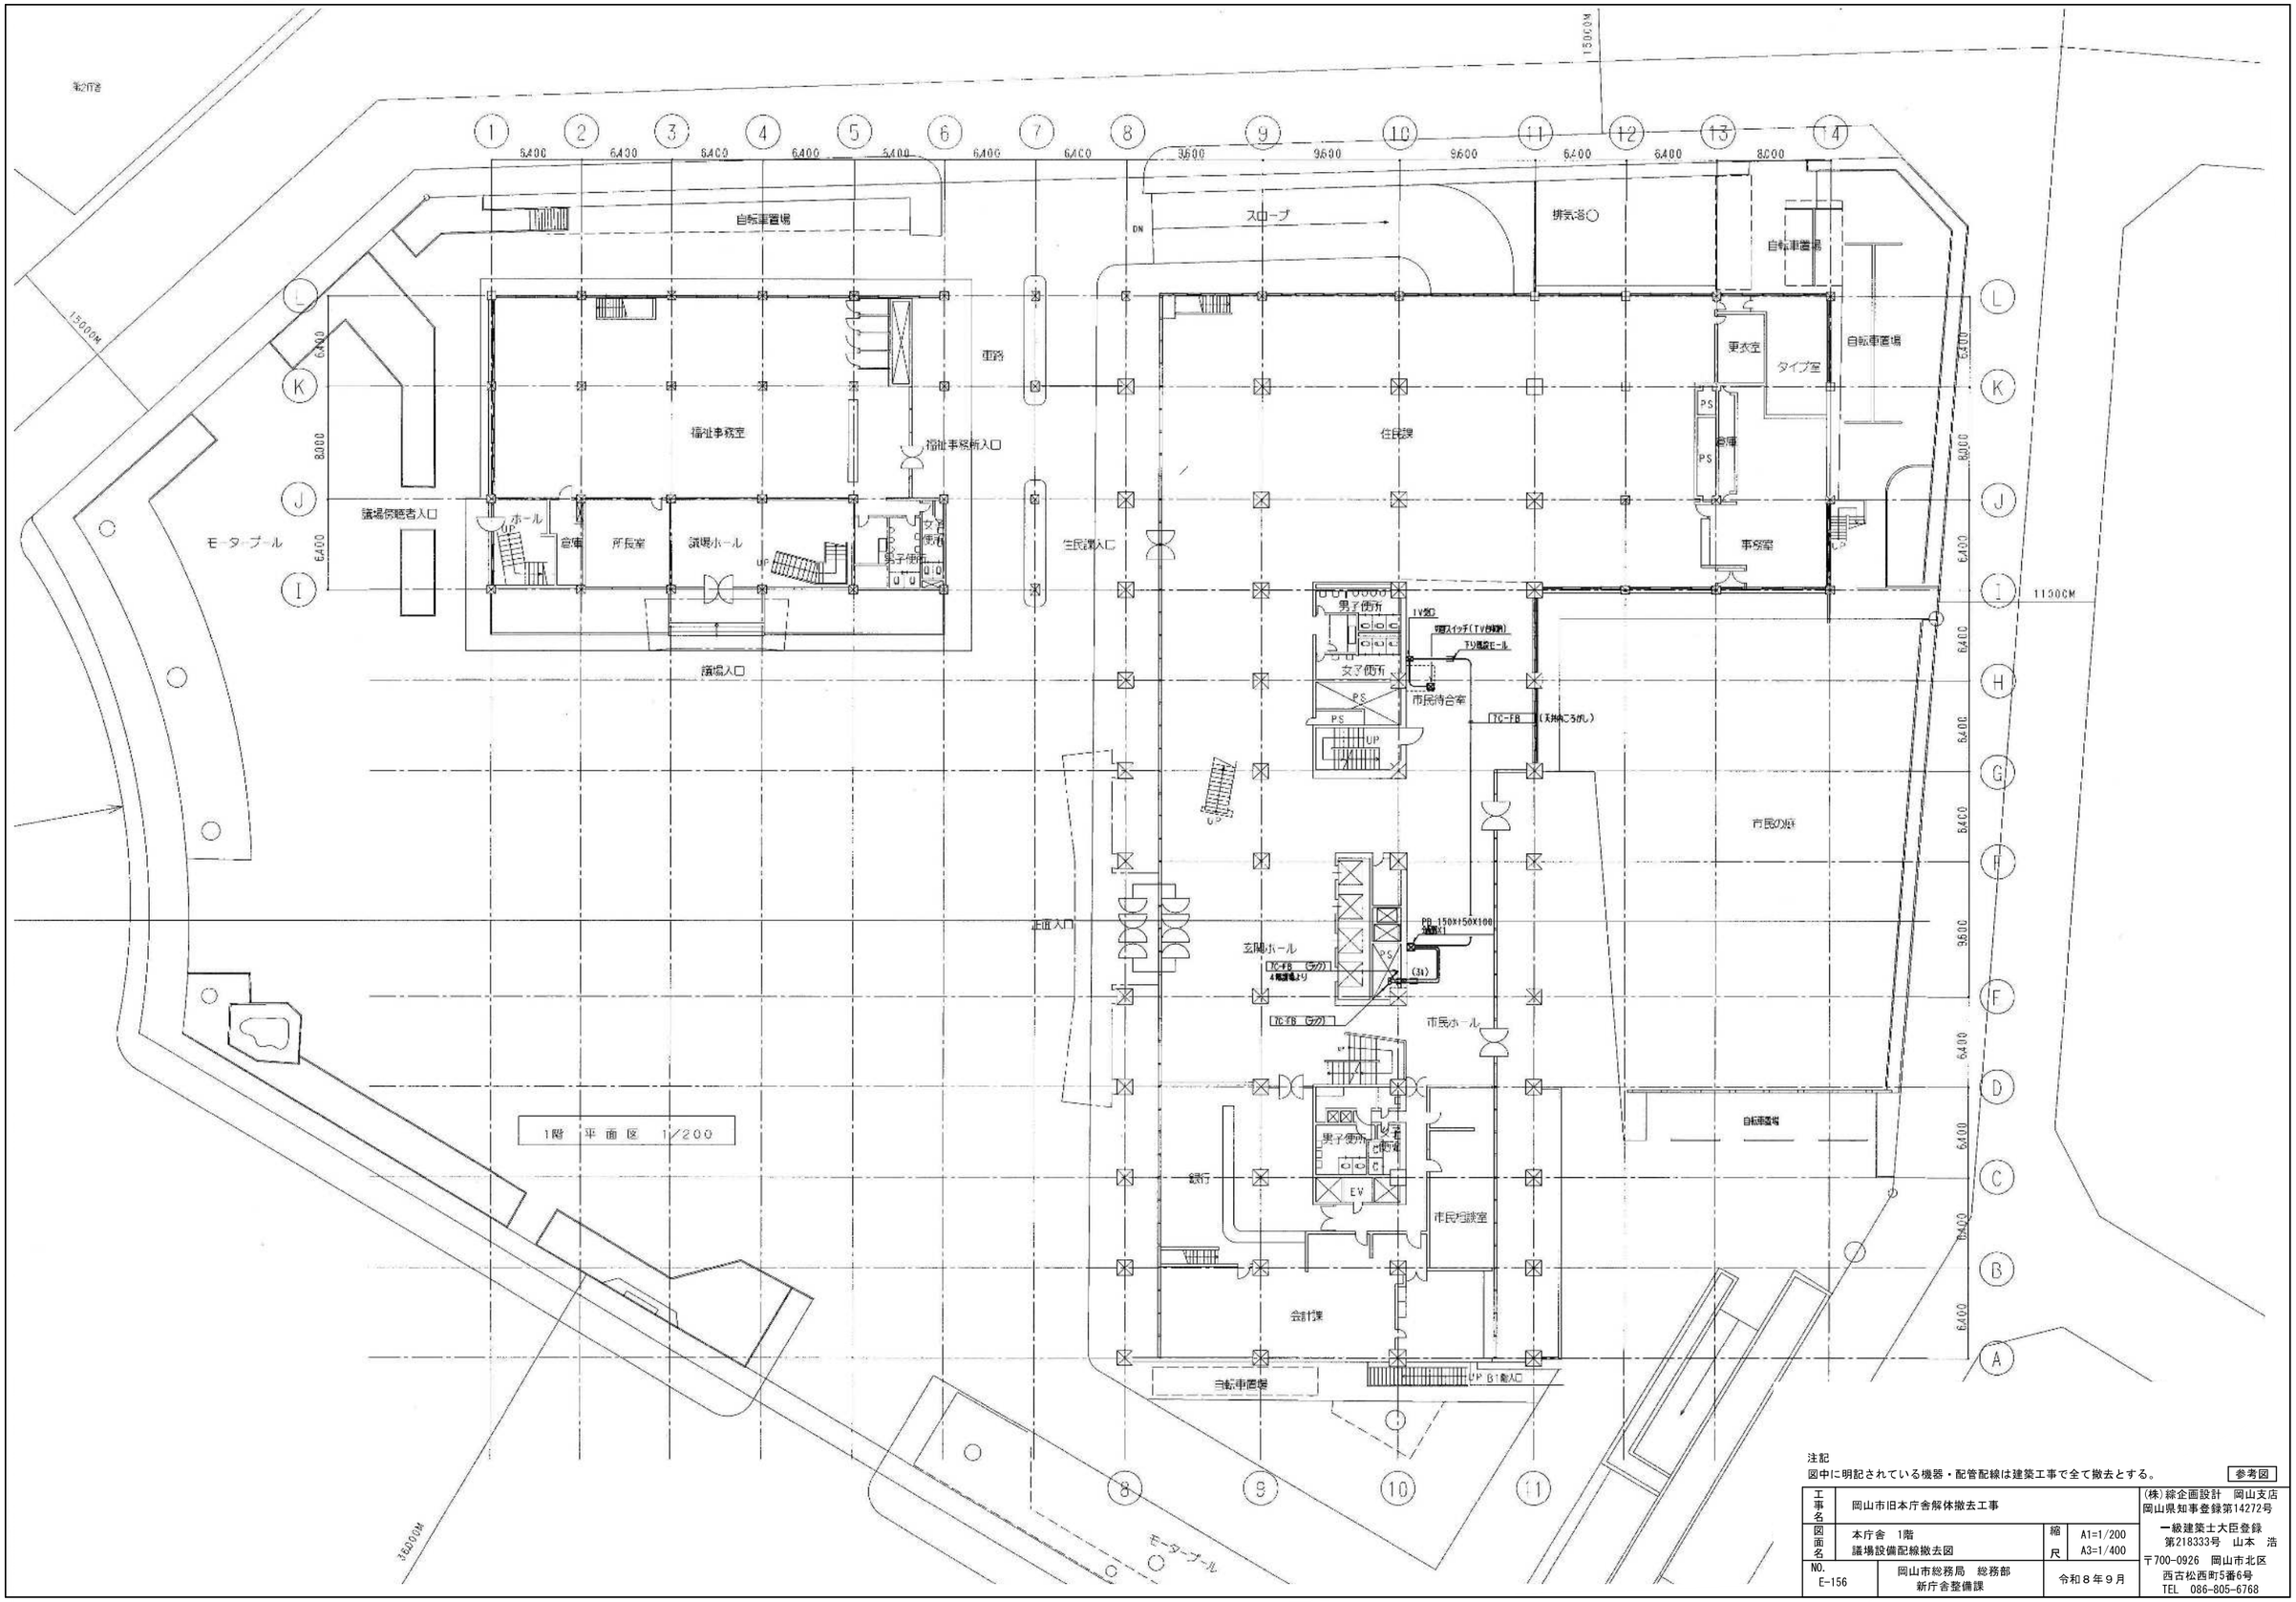

注記
図中に明記されている機器・配管配線は建築工事で全て撤去とする。

参考図

工事名	岡山市旧本庁舎解体撤去工事		(株)綜企画設計 岡山支店 岡山県知事登録第14272号
図面名	本庁舎 1階 議場設備配線撤去図	縮尺	A1=1/200 A3=1/400
NO. E-156	岡山市総務局 総務部 新庁舎整備課	令和８年９月	一級建築士大臣登録 第218333号 山本 浩 〒700-0926 岡山市北区 西古松西町5番6号 TEL 086-805-6768

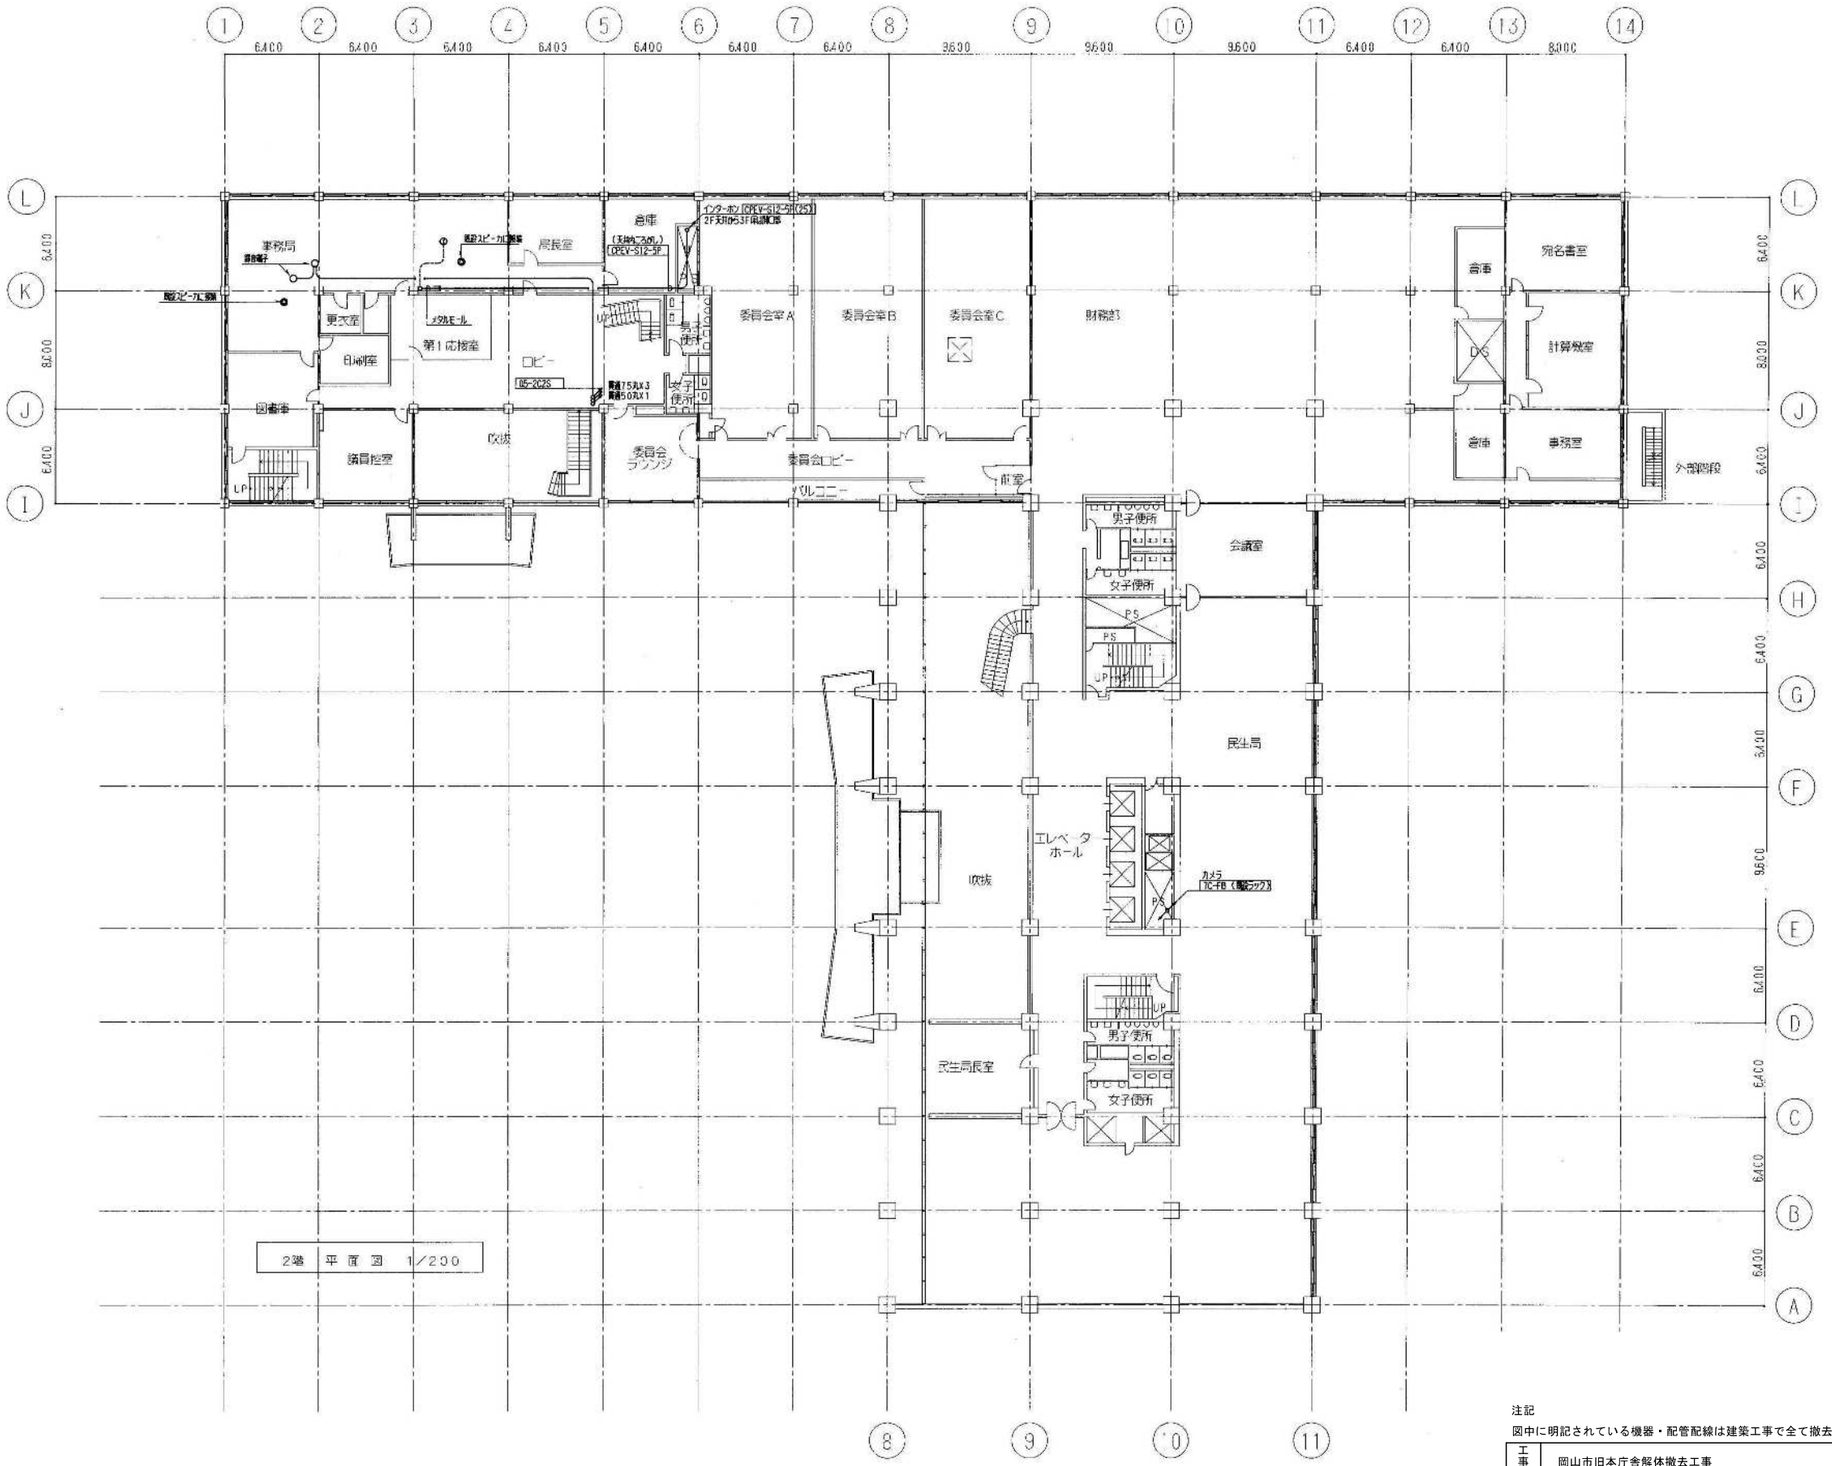


注記

図中に明記されている機器・配管配線は建築工事で全て撤去とする。

参考図

工事名	岡山市旧本庁舎解体撤去工事		(株)綜企画設計 岡山支店 岡山県知事登録第14272号
図面名	本庁舎 2階 議場設備配線撤去図	縮尺	A1=1/200 A3=1/400
NO. E-157	岡山市総務局 総務部 新庁舎整備課	令和８年９月	一級建築士大臣登録 第218333号 山本 浩 〒700-0926 岡山市北区 西古松西町5番6号 TEL 086-805-6768

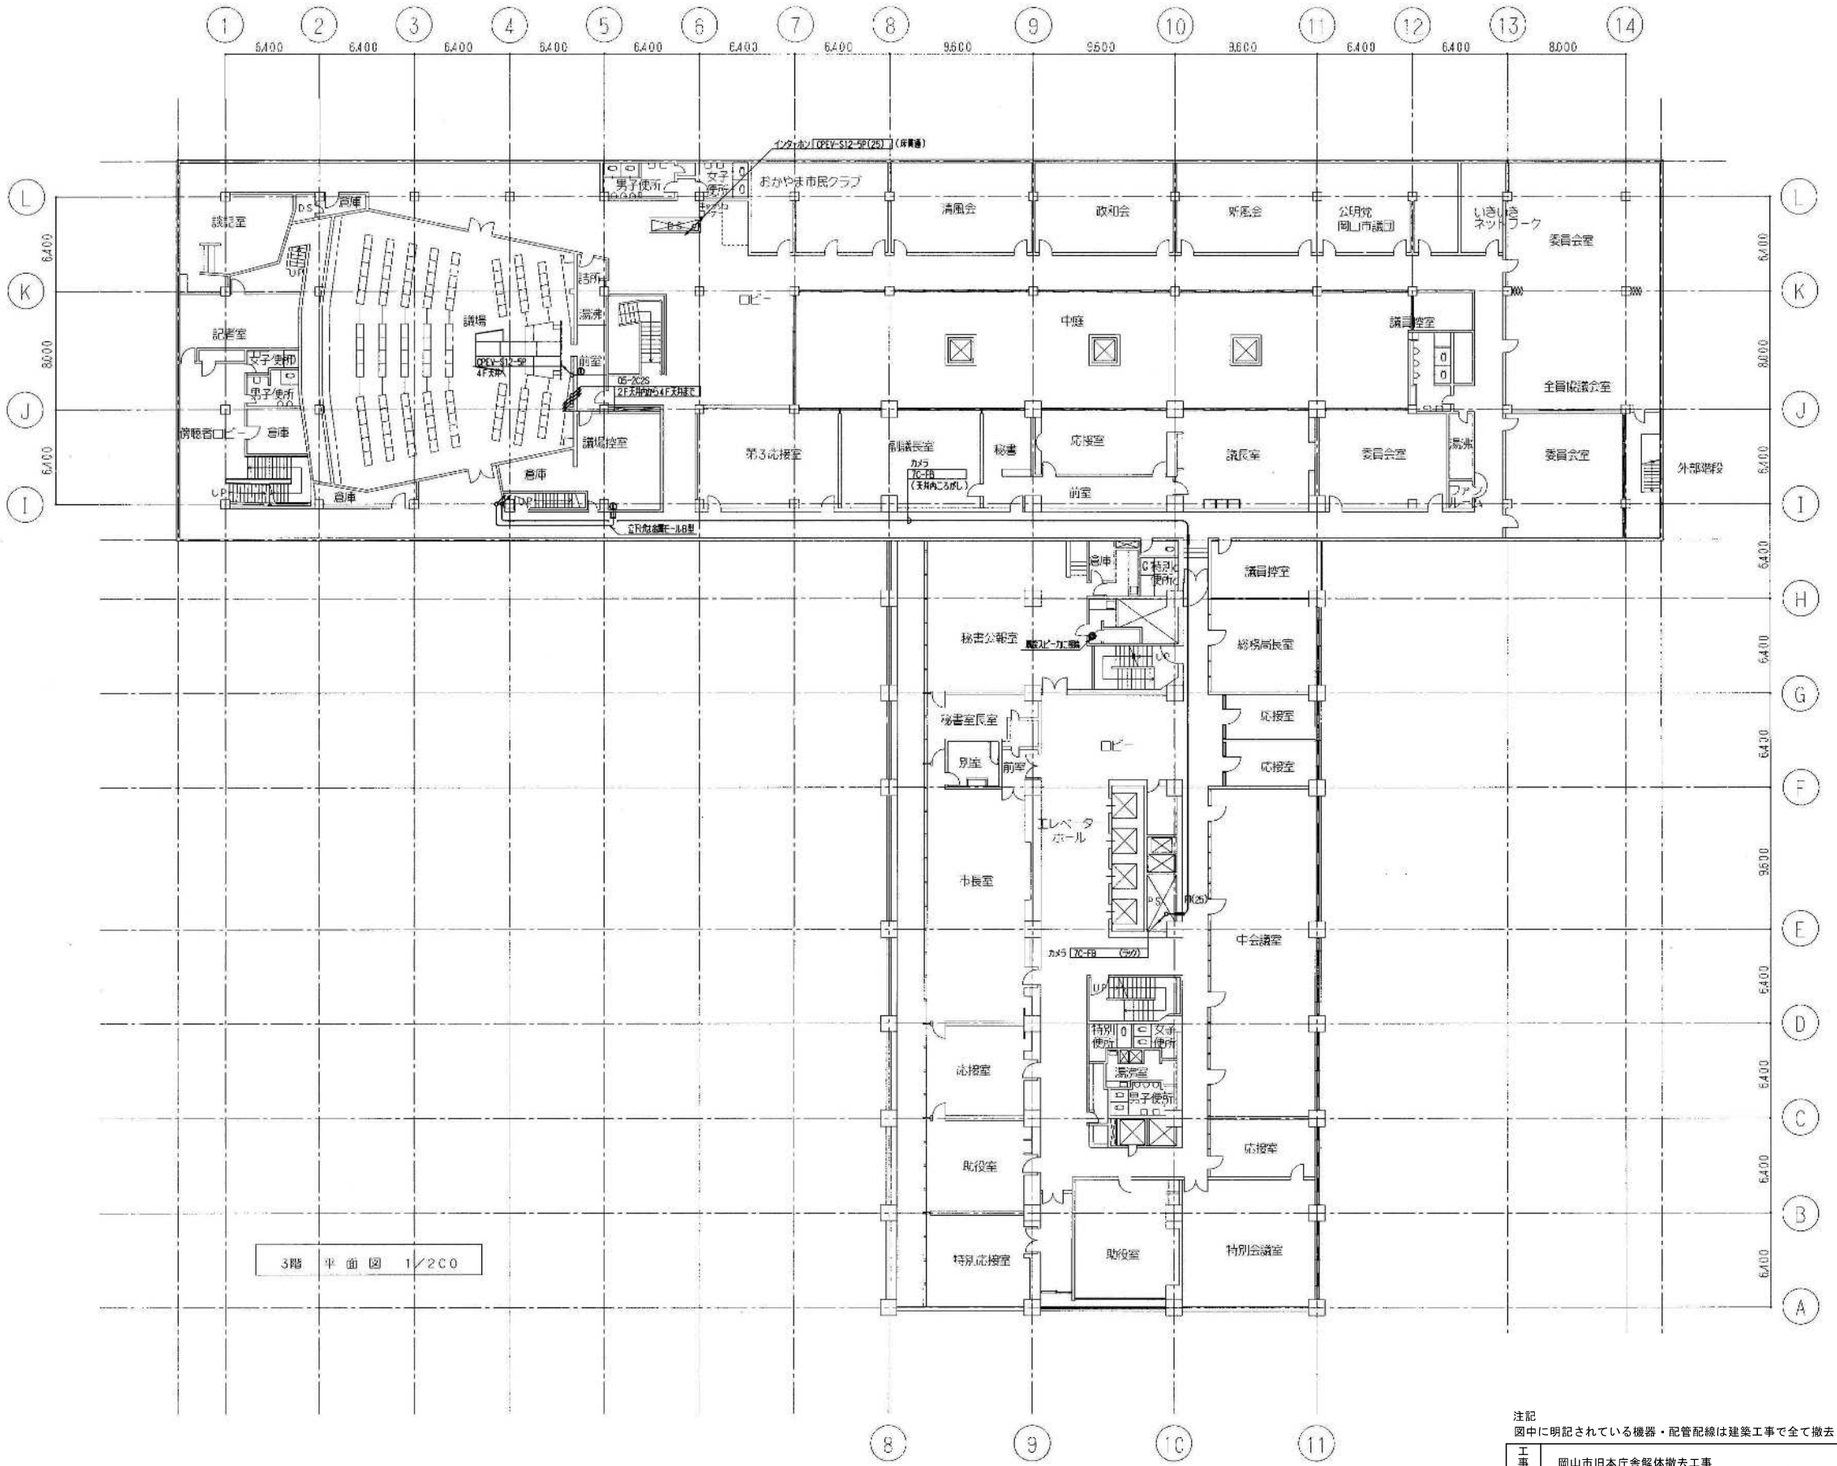


3階　平面図　1/200

注記
図中に明記されている機器・配管配線は建築工事で全て撤去とする。

参考図

工事名	岡山市旧本庁舎解体撤去工事		(株)綜企画設計　岡山支店 岡山県知事登録第14272号
図面名	本庁舎　3階 議場設備配線撤去図	縮尺	A1=1/200 A3=1/400
NO. E-158	岡山市総務局　総務部 新庁舎整備課	令和８年９月	一級建築士大臣登録 第218333号　山本　浩 〒700-0926　岡山市北区 西古松西町5番6号 TEL　086-805-6768

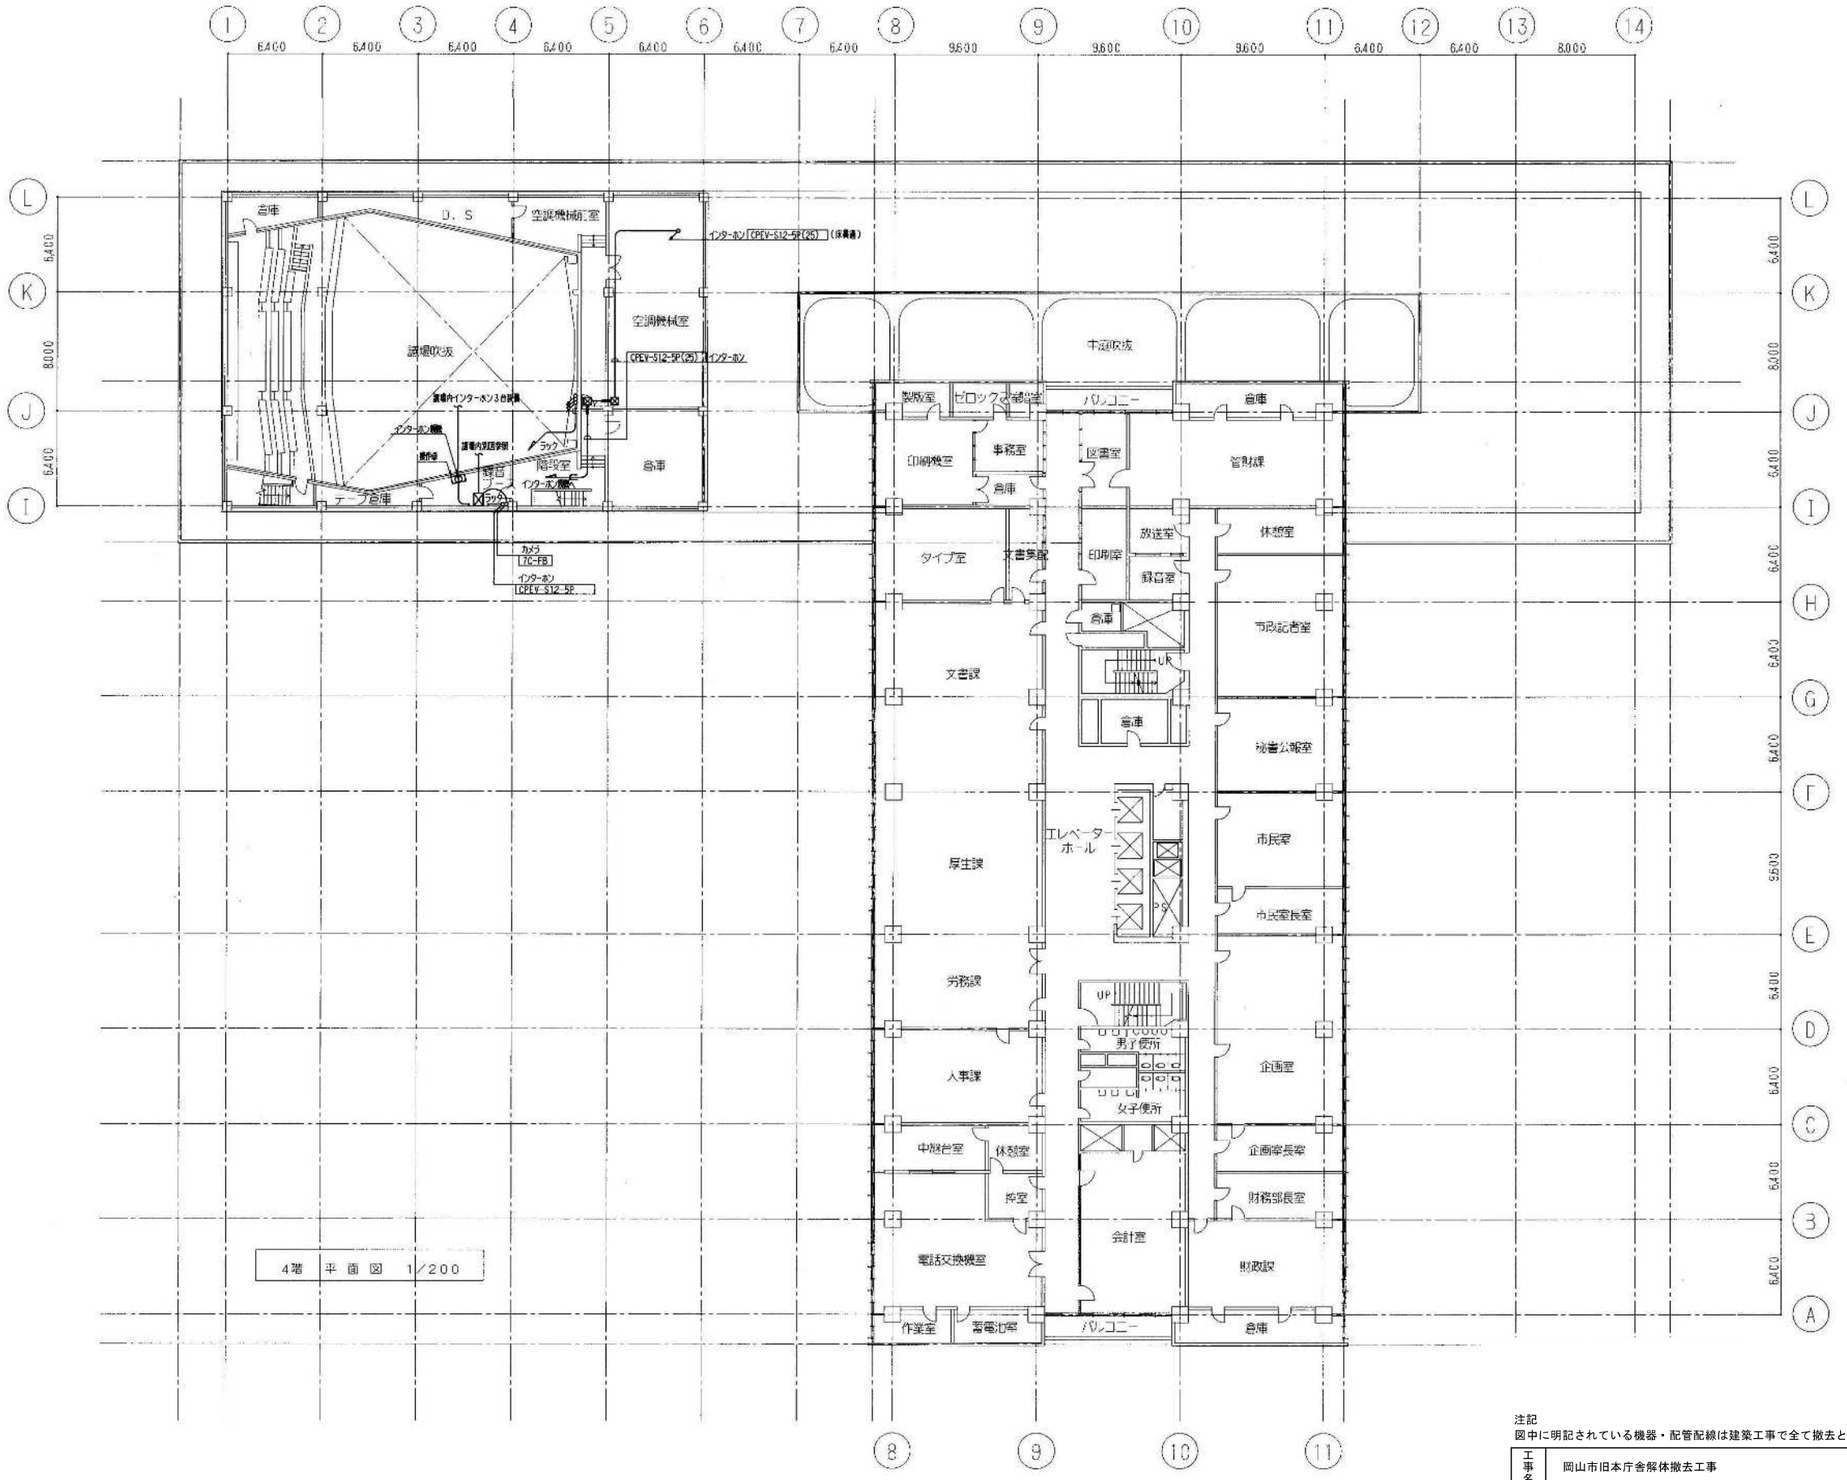

注記
図中に明記されている機器・配管配線は建築工事で全て撤去とする。

参考図

工事名	岡山市旧本庁舎解体撤去工事		(株)綜企画設計 岡山支店 岡山県知事登録第14272号 一級建築士大臣登録 第218333号 山本 浩 〒700-0926 岡山市北区 西古松西町5番6号 TEL 086-805-6768
図面名	本庁舎 4階 議場設備配線撤去図	縮尺	A1=1/200 A3=1/400
NO. E-159	岡山市総務局 総務部 新庁舎整備課	令和８年９月	