
イオン化式感知器を撤去又は取外す場合、製造会社に返却すること。
なお、製造会社が現存しない場合等は、(社)日本アイソトープ協会に引き渡すこと。
(放射性同位元素等による放射線障害の防止に関する法律)

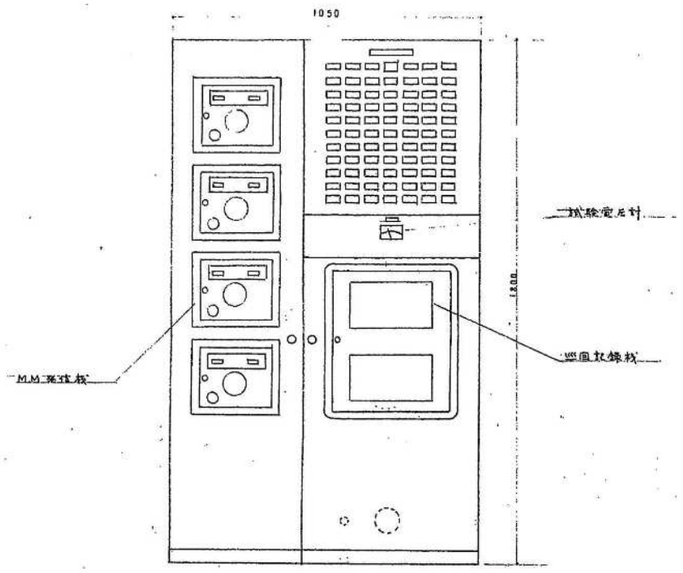


MM型受信機 10W 七型 報知設備盤

参考図

工事名	岡山市旧本庁舎解体撤去工事		(株)綜企画設計　岡山支店 岡山県知事登録第14272号
図面名	本庁舎　自動火災報知設備系統撤去図	縮尺	A1=N/S A3=N/S
			一級建築士大臣登録 第218333号　山本　浩
NO. E-160	岡山市総務局　総務部 新庁舎整備課	令和８年９月	〒700-0926　岡山市北区 西古松西町5番6号 TEL　086-805-6768

記号	名称	摘要
	受信機	P型1級 70窓 自立型
	分布型感知器	差動式
	スポット型感知器	差動式
	〃	定温式
	電鈴	DC 24V 150%
	表示灯	AC100 V
	発信機	P型2級
	空気管	
	端子盤	
	配管配線	1.2×2(19)ヲ示ス
		1.2×4(19)ヲ示ス
	配管配線	
	警戒区域	番号
	警戒区域	境線

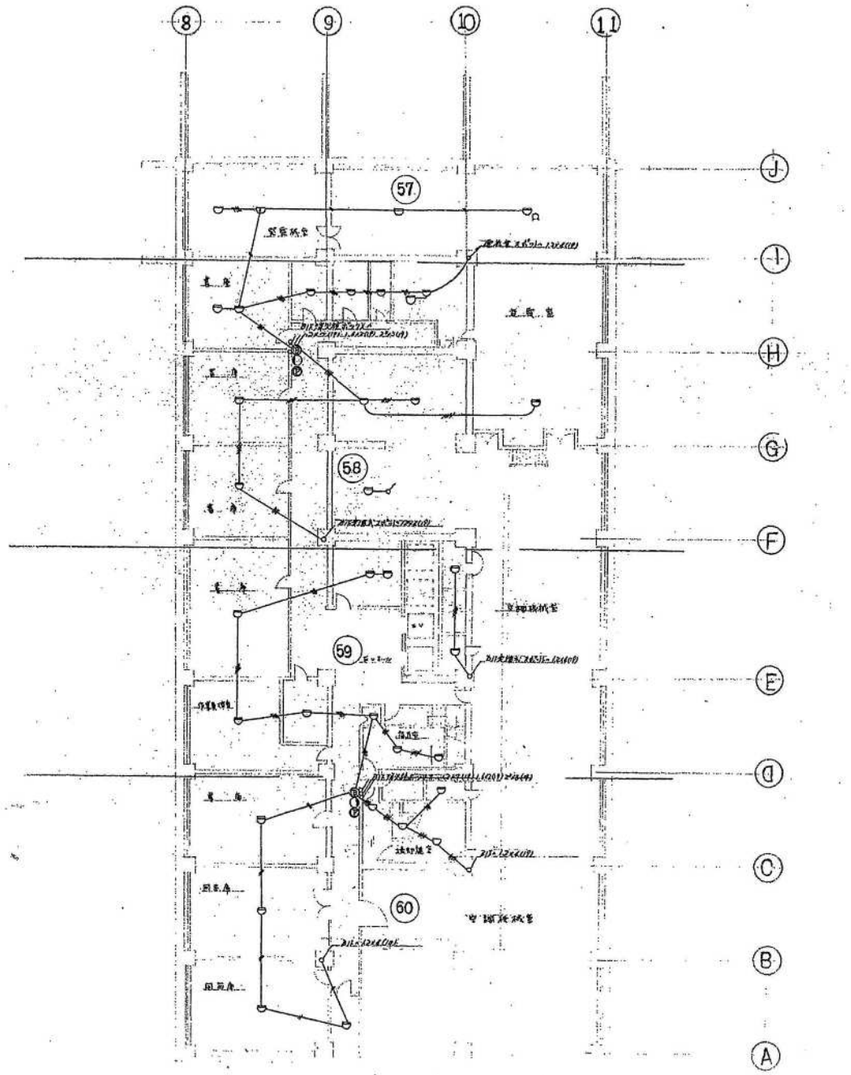


B 2 階 火災報知器設備図 1/200

注記
地下1階・2階の機器、器具、露出配管、露出配線等は特記なきものは全て設備工事にて撤去とすること。

参考図

工事名	岡山市旧本庁舎解体撤去工事			(株)綜企画設計 岡山支店 岡山県知事登録第14272号
図面名	本庁舎 B2階 自動火災報知設備撤去図	縮尺	A1=1/200 A3=1/400	一級建築士大臣登録 第218333号 山本 浩
NO. E-161	岡山市総務局 総務部 新庁舎整備課	令和8年9月		〒700-0926 岡山市北区 西古松西町5番6号 TEL 086-805-6768

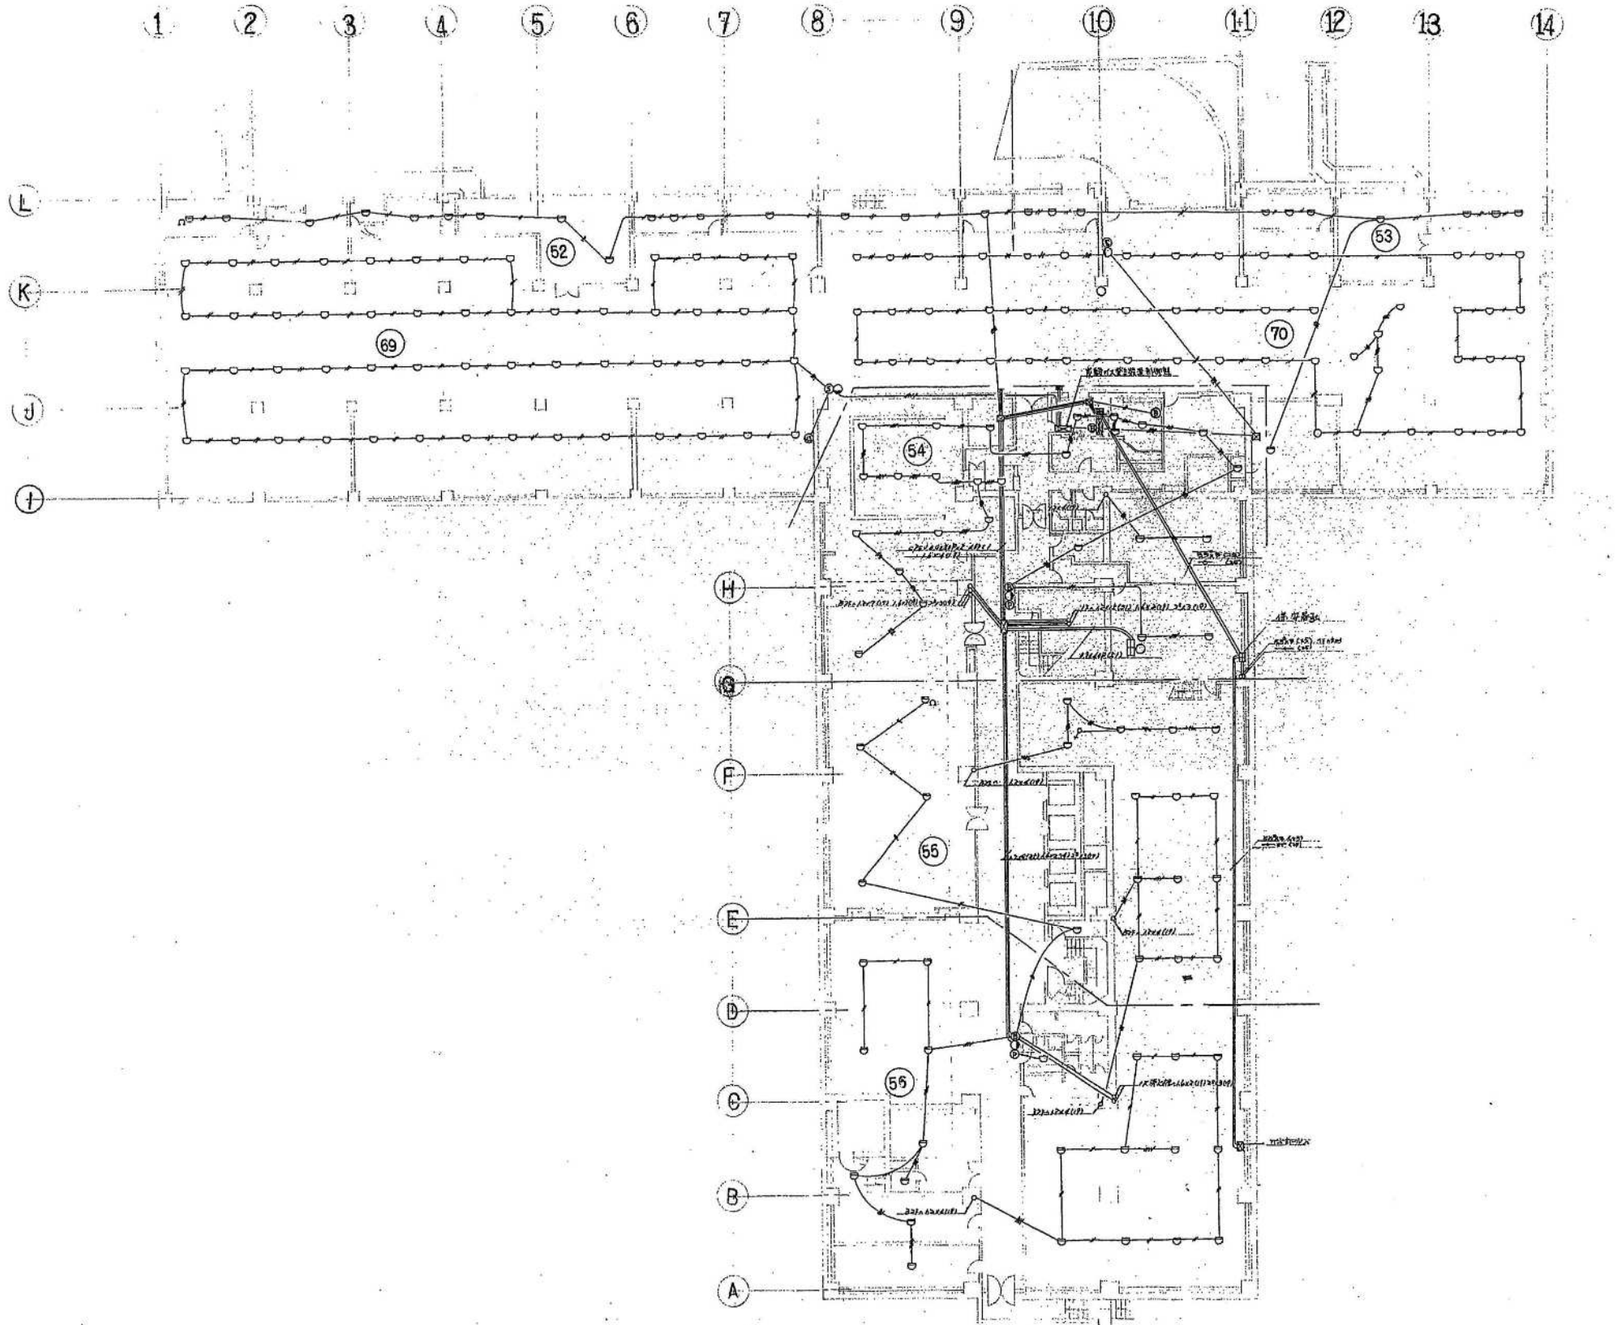

1/200 B1 階 火災報知器設備図


注記
地下1階・2階の機器、器具、露出配管、露出配線等は特記なきものは全て設備工事にて撤去とすること。

凡例

記号	名称	備考
	受信機	P型1級70窓 自立型
	分布型感知器	差動式
	スポット型感知器	差動式
		定温式
(B)	電鈴	DC24V150φ
	標識灯	AC100V
(P)	発信機	P型2級

参考図

工事名	岡山市旧本庁舎解体撤去工事			(株)綜企画設計 岡山支店 岡山県知事登録第14272号
図面名	本庁舎 B1階 自動火災報知設備撤去図	縮尺	A1=1/200 A3=1/400	一級建築士大臣登録 第218333号 山本 浩
NO. E-162	岡山市総務局 総務部 新庁舎整備課	令和８年９月		〒700-0926 岡山市北区 西古松西町5番6号 TEL 086-805-6768

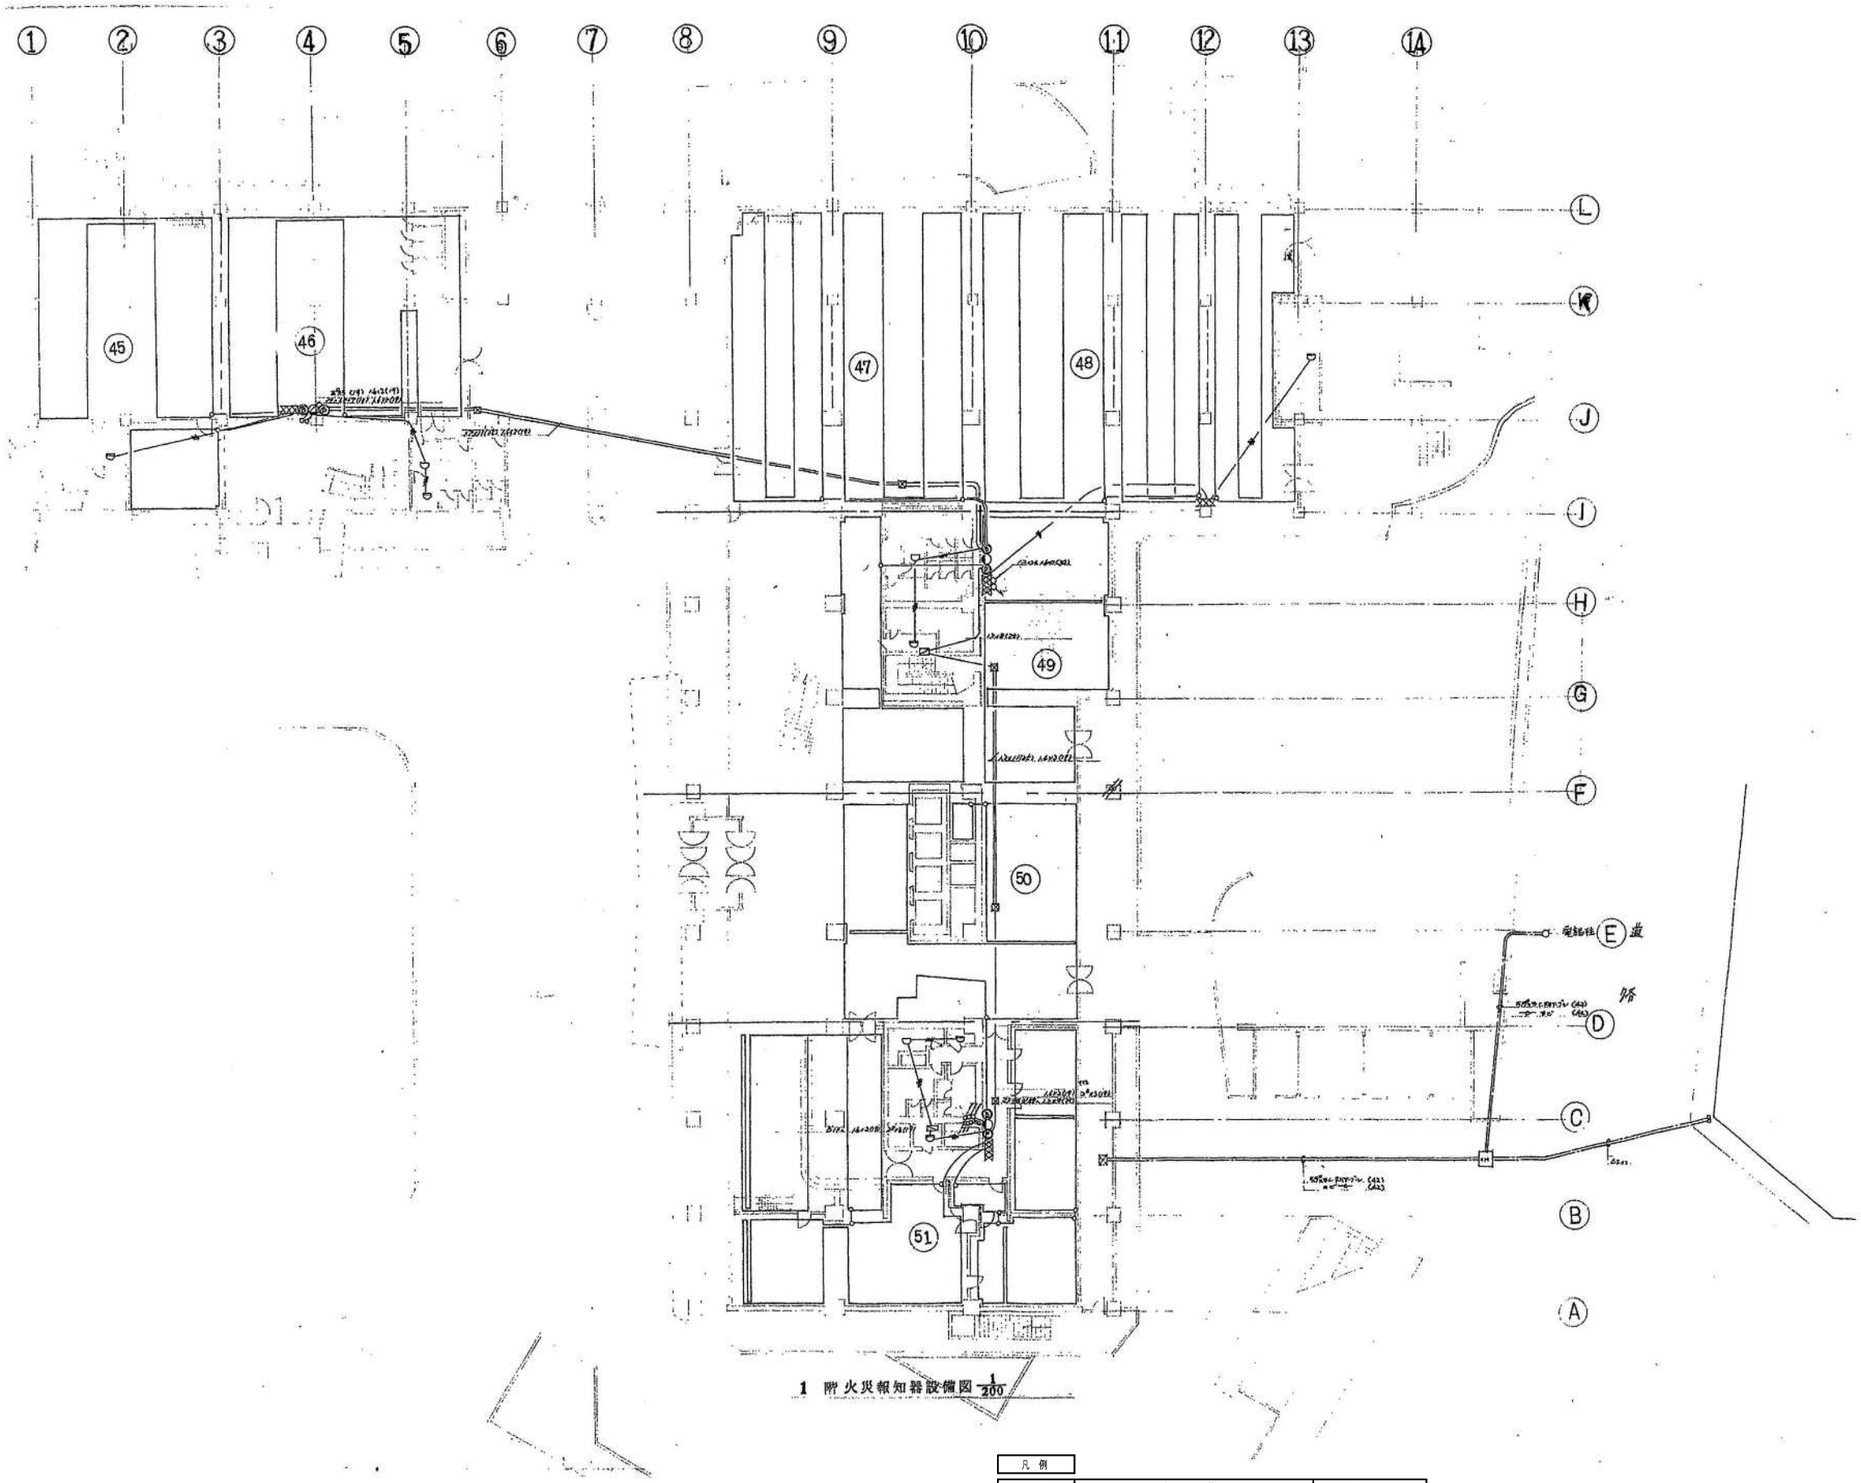


1 階 火災報知器設備図 1/200

凡例

記号	名称	備考
	受信機	P型1級70窓 自立型
	分布型感知器	差動式
	スポット型感知器	差動式
		定温式
Ⓑ	電鈴	DC24V150%
	標識灯	AC100V
Ⓟ	発信機	P型2級

注記
図中に明記されている感知器は電気工事、配管配線は建築工事で全て撤去とする。 参考図

工事名	岡山市旧本庁舎解体撤去工事		(株)綜企画設計 岡山支店 岡山県知事登録第14272号
図面名	本庁舎 1階 自動火災報知設備撤去図	縮尺	A1=1/200 A3=1/400
NO. E-163	岡山市総務局 総務部 新庁舎整備課	令和８年９月	一級建築士大臣登録 第218333号 山本 浩 〒700-0926 岡山市北区 西古松西町5番6号 TEL 086-805-6768

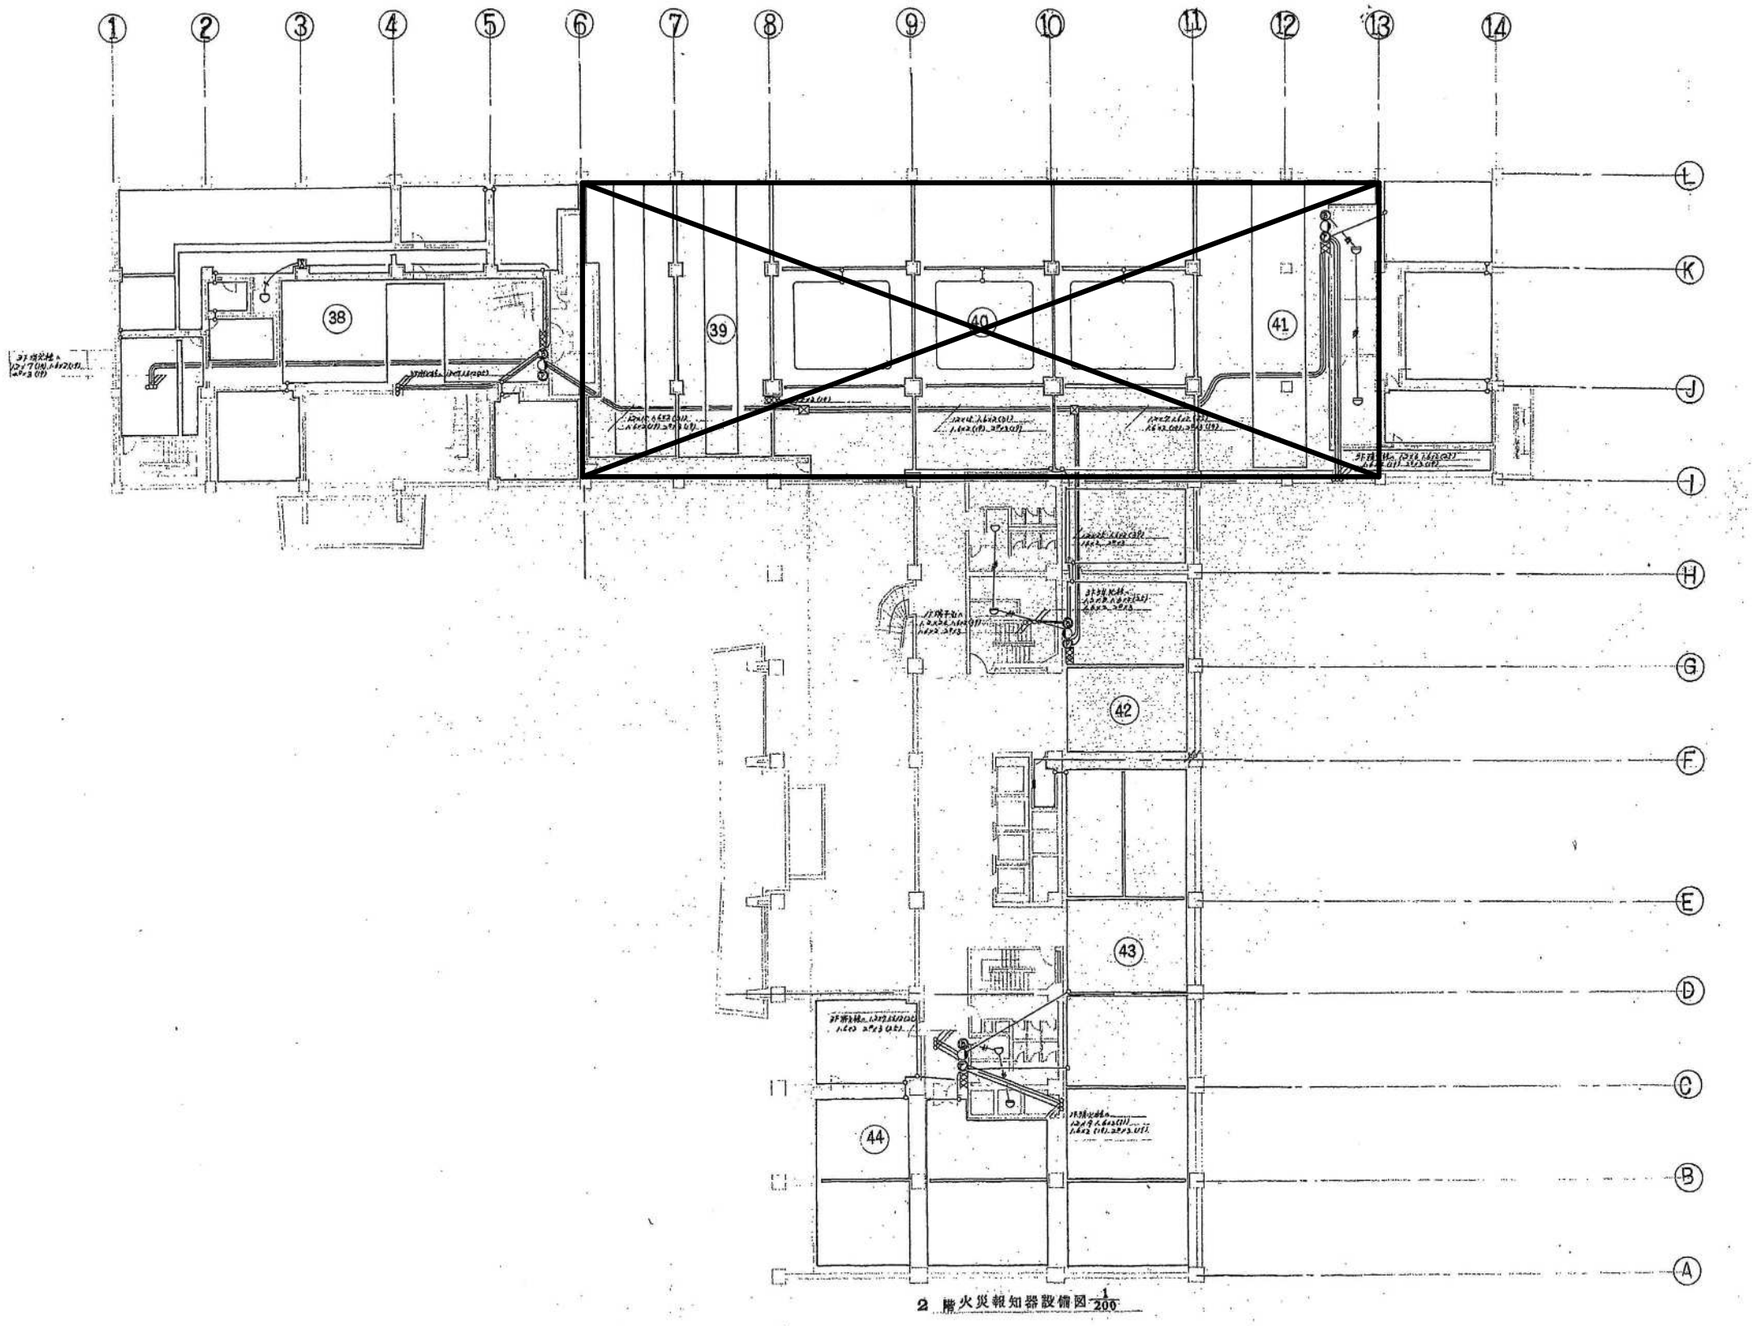


2 階火災報知器設備図 1/200

凡例

記号	名称	備考
	受信機	P型1級70窓 自立型
	分布型感知器	差動式
	スポット型感知器	差動式
		定温式
Ⓑ	電鈴	DC24V150%
	積識灯	AC100V
Ⓟ	発信機	P型2級

注記
図中に明記されている感知器は電気工事、配管配線は建築工事で全て撤去とする。参考図

工事名	岡山市旧本庁舎解体撤去工事		(株)綜企画設計 岡山支店 岡山県知事登録第14272号
図面名	本庁舎 2階 自動火災報知設備撤去図	縮尺 A1=1/200 A3=1/400	一級建築士大臣登録 第218333号 山本 浩
NO. E-164	岡山市総務局 総務部 新庁舎整備課	令和８年９月	〒700-0926 岡山市北区 西古松西町5番6号 TEL 086-805-6768

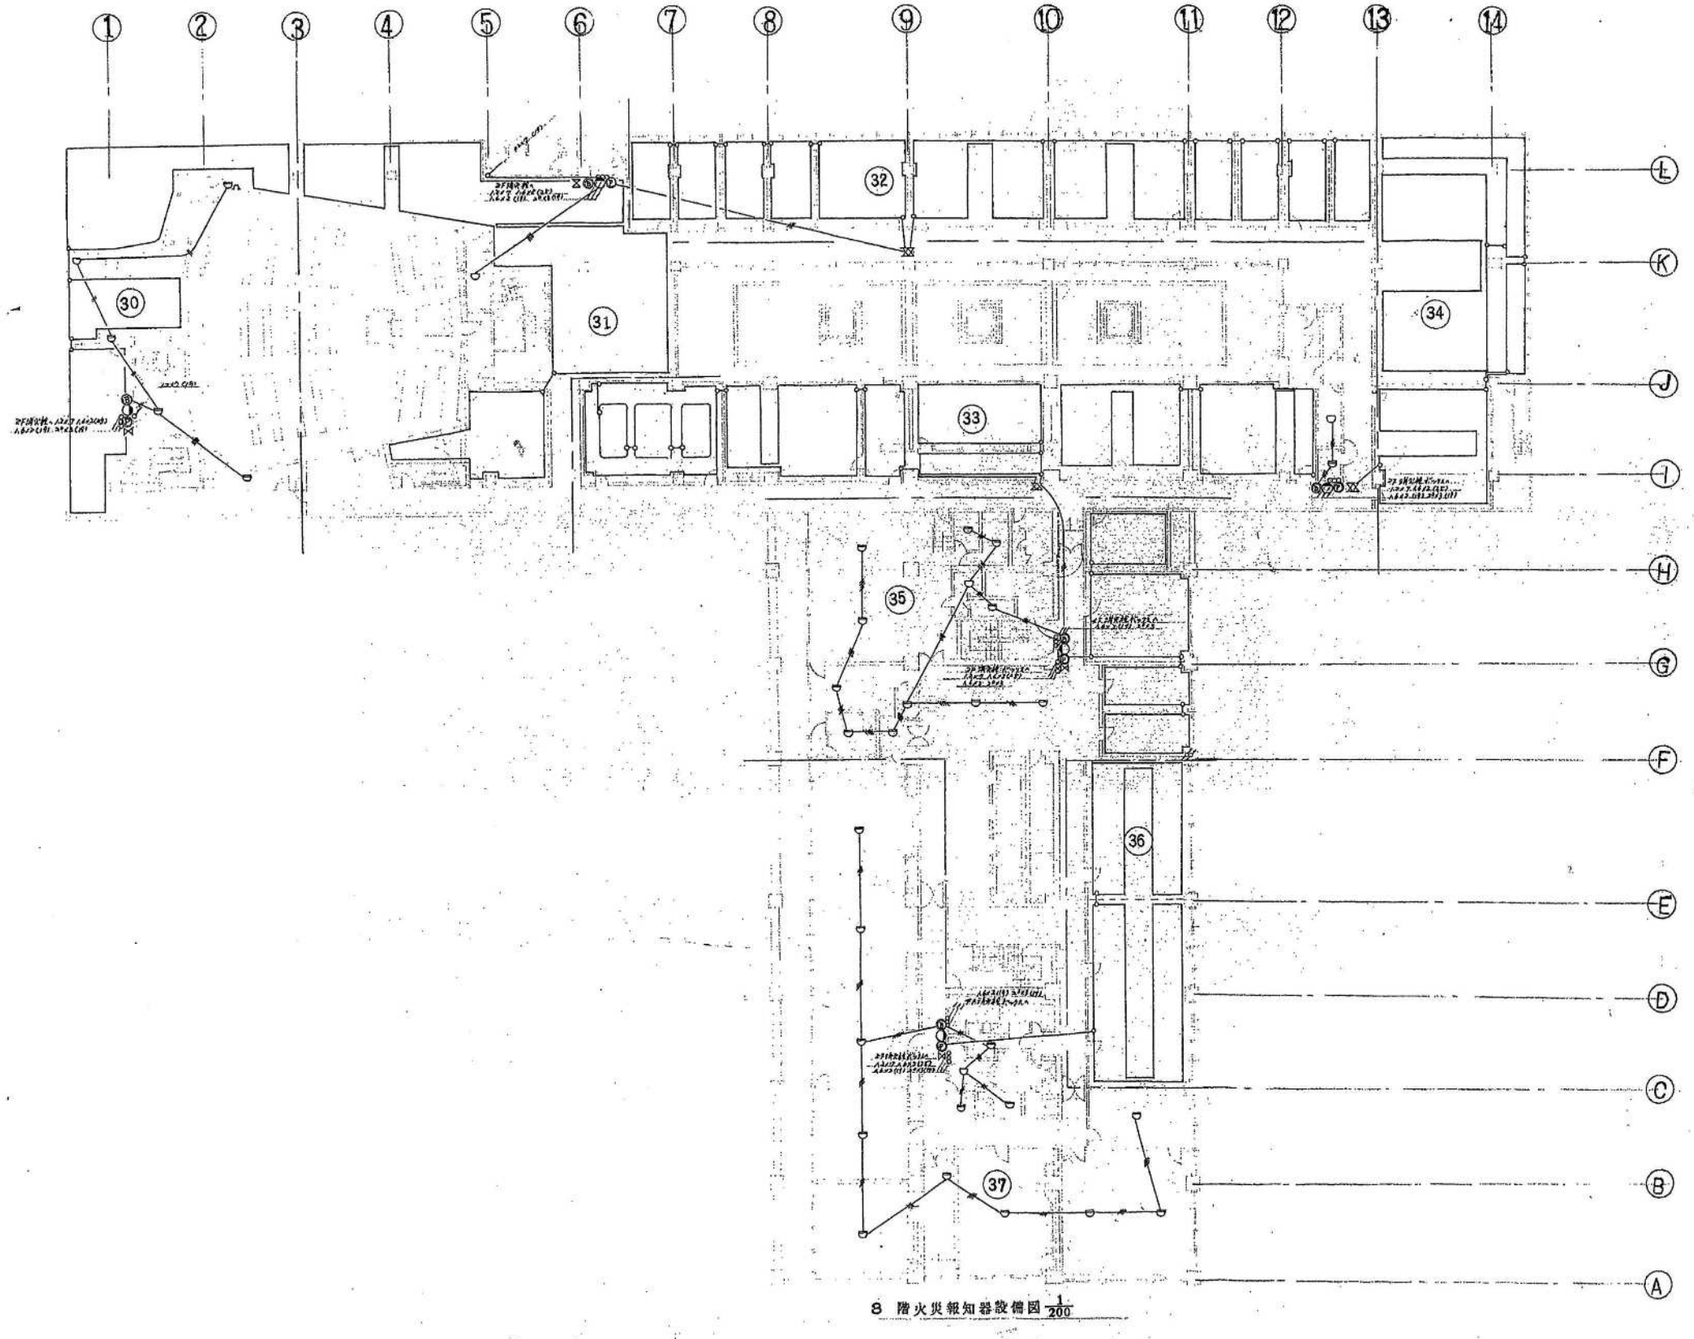


8 階火災報知器設備図 1/200

凡例

記号	名称	備考
	受信機	P型1級70窓 自立型
	分布型感知器	差動式
	スポット型感知器	差動式
		定温式
Ⓑ	電鈴	DC24V150%
	標識灯	AC100V
Ⓟ	発信機	P型2級

注記
図中に明記されている感知器は電気工事、配管配線は建築工事で全て撤去とする。 参考図

工事名	岡山市旧本庁舎解体撤去工事		(株)綜企画設計 岡山支店 岡山県知事登録第14272号
図面名	本庁舎 3階 自動火災報知設備撤去図	縮尺	A1=1/200 A3=1/400
NO. E-165	岡山市総務局 総務部 新庁舎整備課	令和８年９月	一級建築士大臣登録 第218333号 山本 浩 〒700-0926 岡山市北区 西古松西町5番6号 TEL 086-805-6768

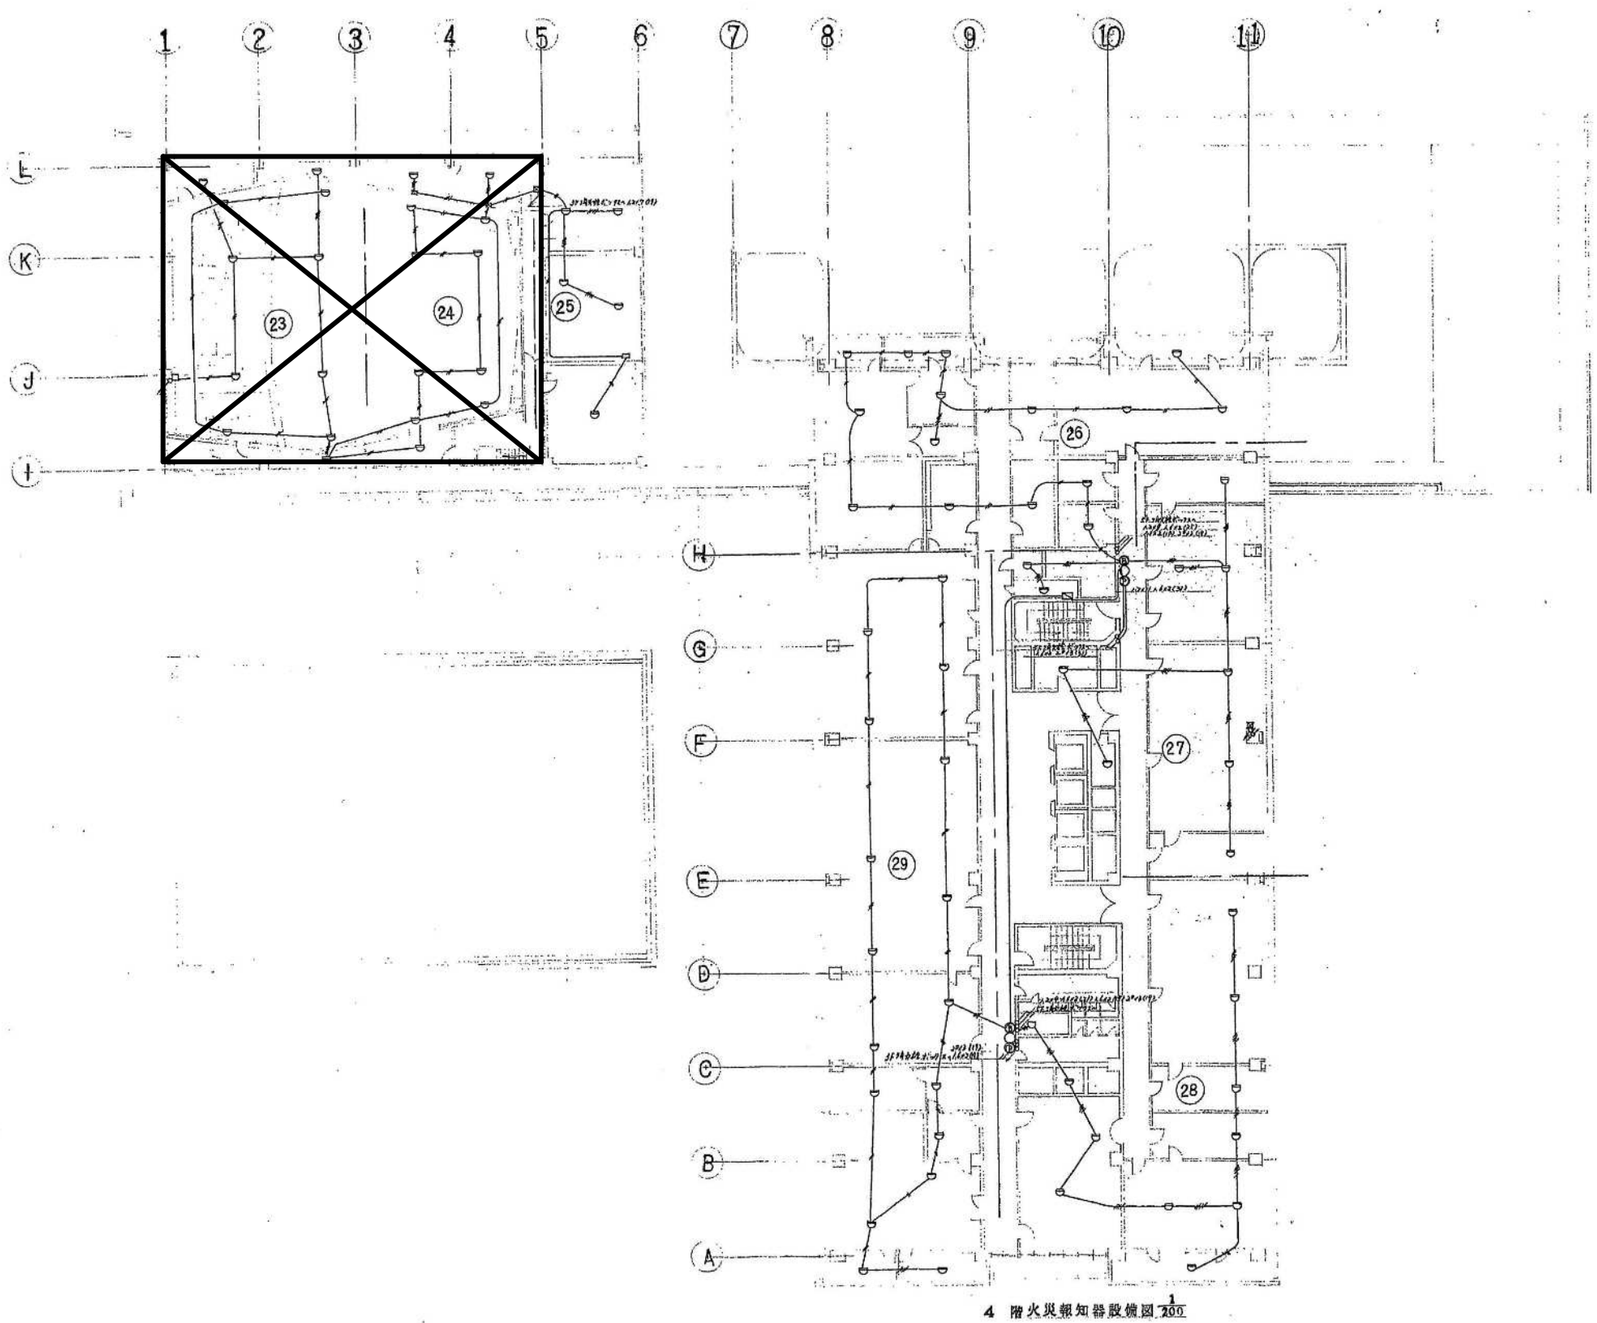

4 階火災報知器設備図 1/200


凡例

記号	名称	備考
	受信機	P型1級70窓 自立型
	分布型感知器	差動式
	スポット型感知器	差動式
		定温式
(B)	電鈴	DC24V150%
	標識灯	AC100V
(P)	発信機	P型2級


注記

図中に明記されている感知器は電気工事、配管配線は建築工事で全て撤去とする。 参考図

工事名	岡山市旧本庁舎解体撤去工事		(株)綜企画設計 岡山支店 岡山県知事登録第14272号
図面名	本庁舎 4階 自動火災報知設備撤去図	縮尺	A1=1/200 A3=1/400
NO. E-166	岡山市総務局 総務部 新庁舎整備課	令和８年９月	一級建築士大臣登録 第218333号 山本 浩 〒700-0926 岡山市北区 西古松西町5番6号 TEL 086-805-6768

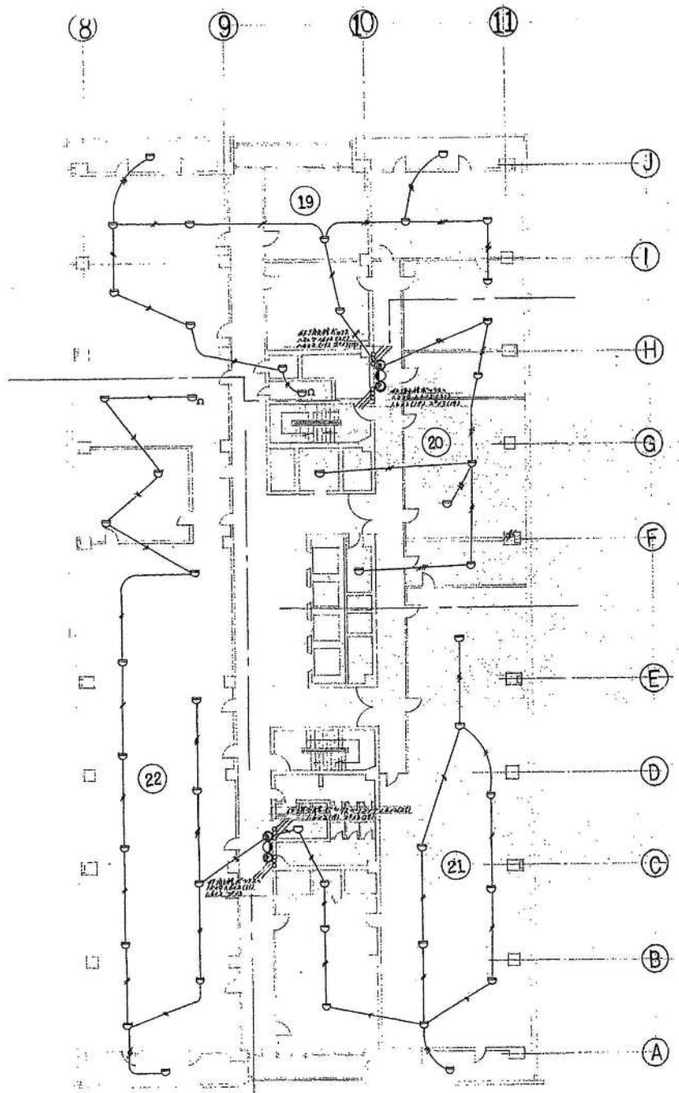

5 階火災報知器設備図 $\frac{1}{200}$

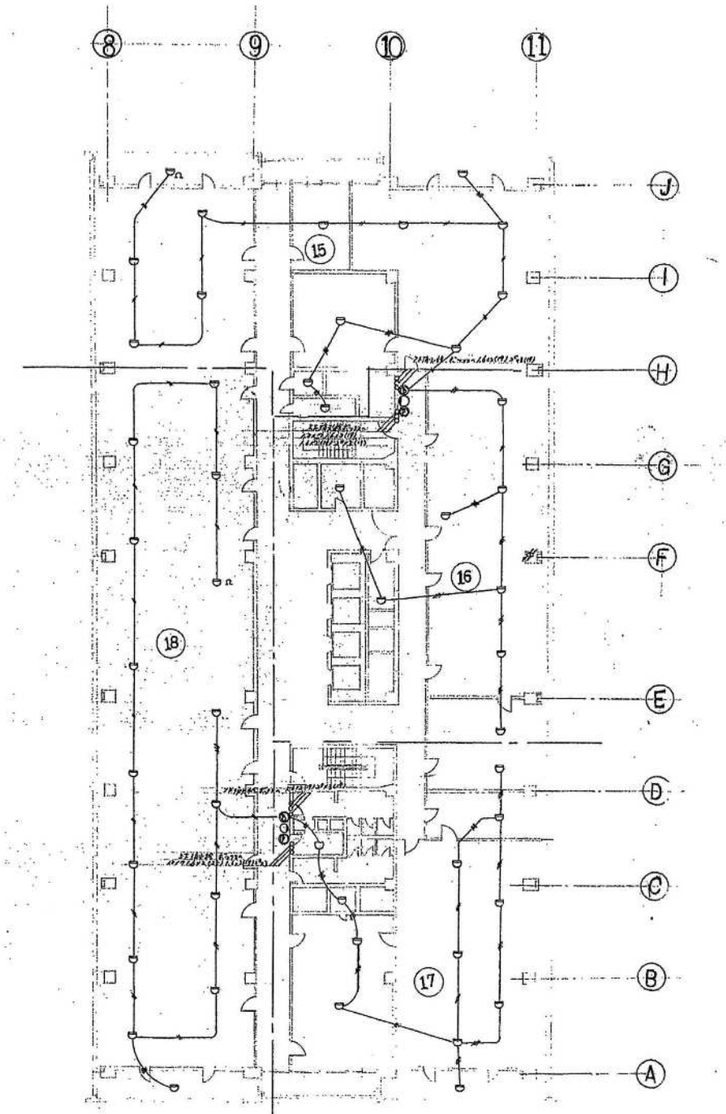

6 階火災報知器設備図 $\frac{1}{200}$


凡例

記号	名称	備考
	受信機	P型1級70窓 自立型
	分布型感知器	差動式
	スポット型感知器	差動式
		定温式
Ⓑ	電鈴	DC24V150%
	標識灯	AC100V
Ⓟ	発信機	P型2級


注記

図中に明記されている感知器は電気工事、配管配線は建築工事で全て撤去とする。 参考図

工事名	岡山市旧本庁舎解体撤去工事		(株)綜企画設計 岡山支店 岡山県知事登録第14272号
図面名	本庁舎 5・6階 自動火災報知設備撤去図	縮尺	A1=1/200 A3=1/400
NO. E-167	岡山市総務局 総務部 新庁舎整備課	令和８年９月	一級建築士大臣登録 第218333号 山本 浩 〒700-0926 岡山市北区 西古松西町5番6号 TEL 086-805-6768

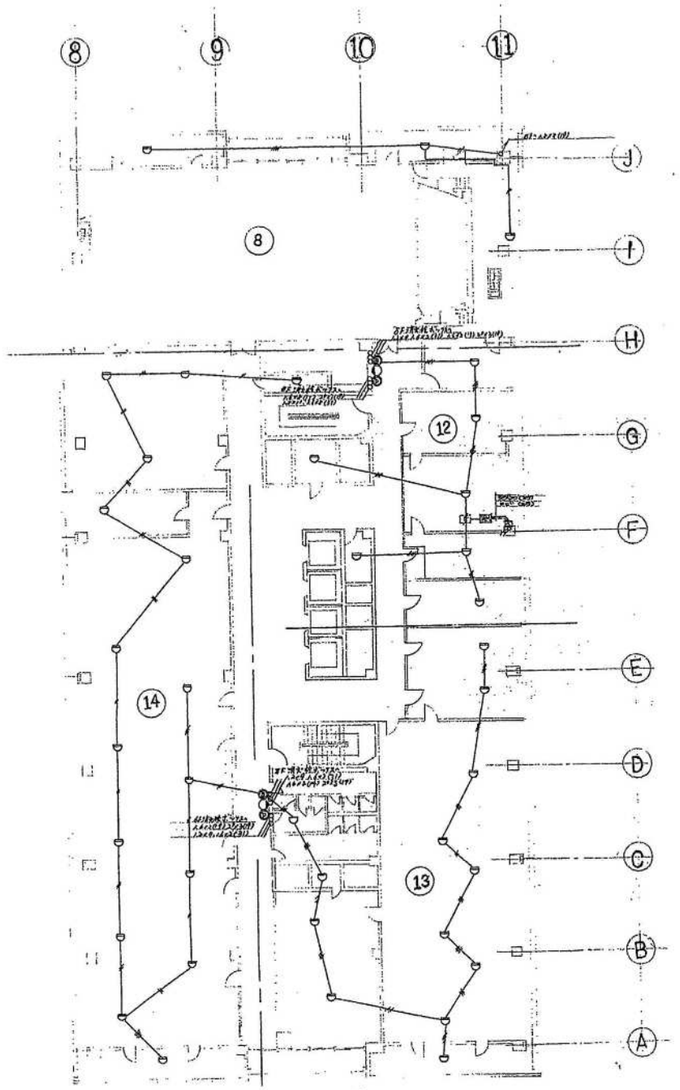

7階 火災報知器設備図 1/200

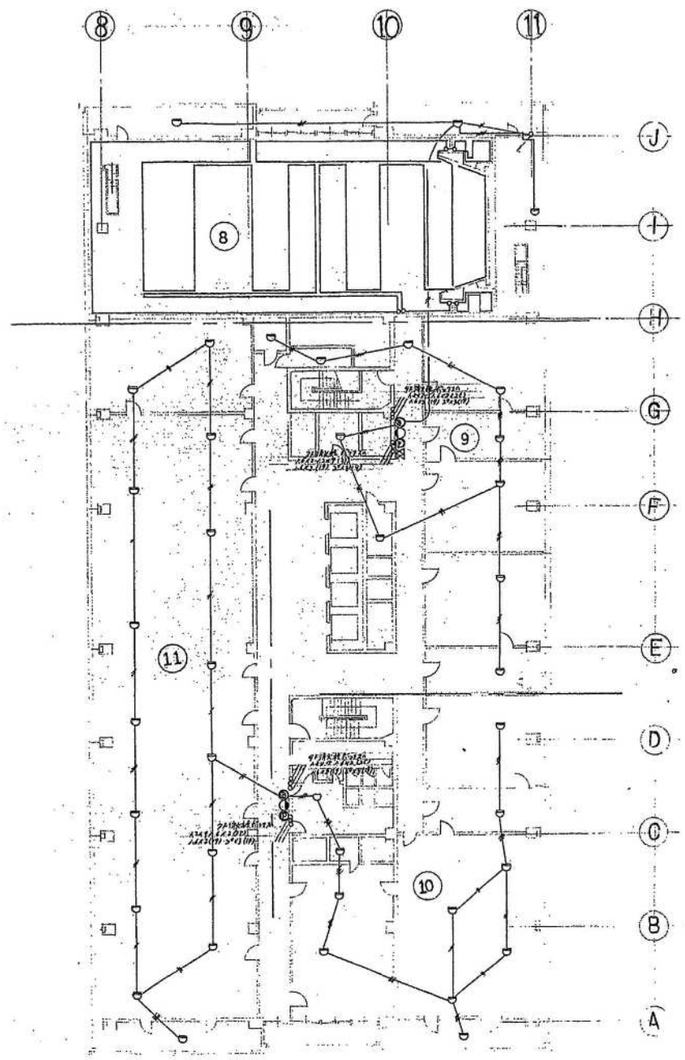

8階 火災報知器設備図 1/200


凡例

記号	名称	備考
	受信機	P型1級70窓 自立型
	分布型感知器	差動式
	スポット型感知器	差動式
		定温式
(B)	電鈴	DC24V150%
	標識灯	AC100V
(P)	発信機	P型2級

注記

図中に明記されている感知器は電気工事、配管配線は建築工事で全て撤去とする。 参考図

工事名	岡山市旧本庁舎解体撤去工事		(株)綜企画設計 岡山支店 岡山県知事登録第14272号
図面名	本庁舎 7・8階 自動火災報知設備撤去図	縮尺	A1=1/200 A3=1/400
NO. E-168	岡山市総務局 総務部 新庁舎整備課	令和8年9月	一級建築士大臣登録 第218333号 山本 浩 〒700-0926 岡山市北区 西古松西町5番6号 TEL 086-805-6768

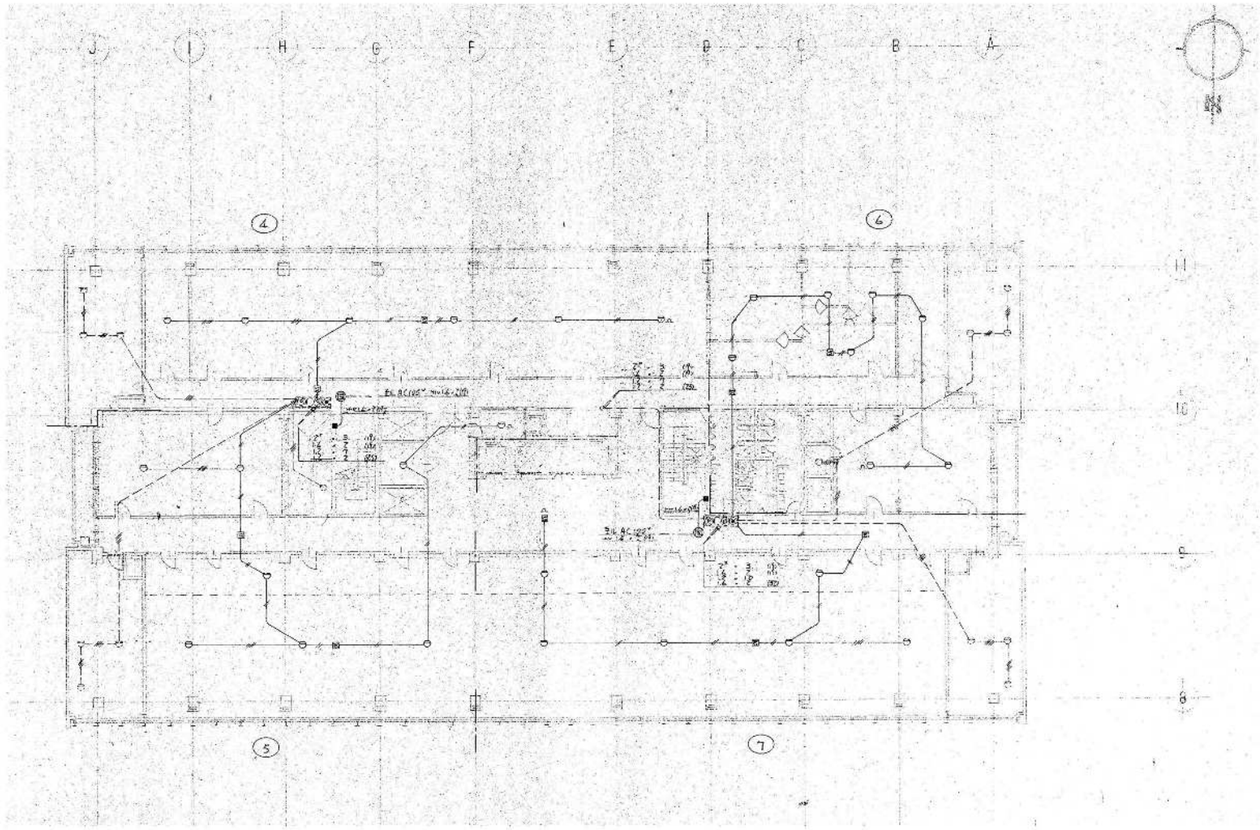


凡 例


記 号	名 称	備 考
	受信機	P型1級70窓 自立型
	分布型感知器	差動式
	スポット型感知器	差動式
		定温式
B	電鈴	DC24V150%
	標識灯	AC100V
P	発信機	P型2級

注記
図中に明記されている感知器は電気工事、配管配線は建築工事で全て撤去とする。 参考図


工事名	岡山市旧本庁舎解体撤去工事		(株)綜企画設計 岡山支店 岡山県知事登録第14272号
図面名	本庁舎 9階 自動火災報知設備撤去図	縮尺	A1=1/200 A3=1/400
NO. E-169	岡山市総務局 総務部 新庁舎整備課	令和８年９月	一級建築士大臣登録 第218333号 山本 浩 〒700-0926 岡山市北区 西古松西町5番6号 TEL 086-805-6768

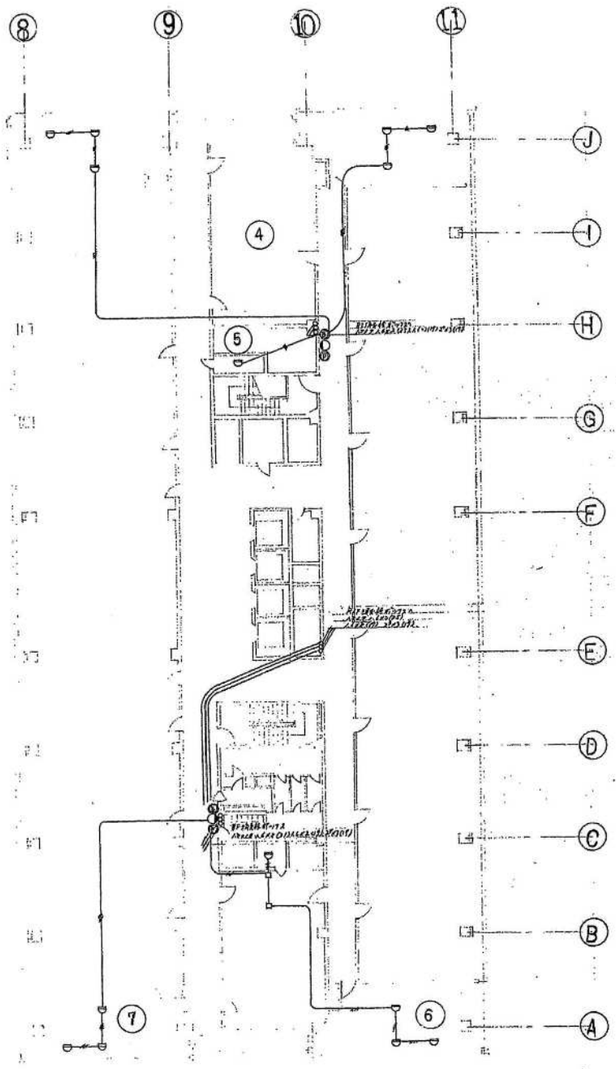


9階 火災報知器設備図

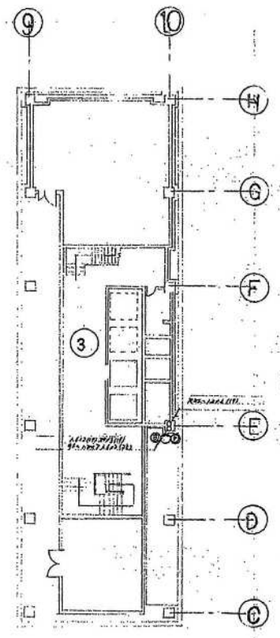

R1 階火災報知器設備図

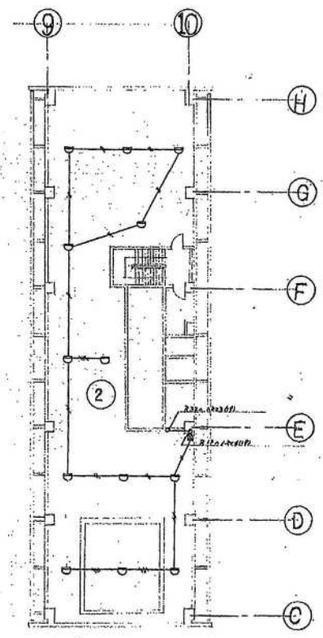

R2 階火災報知器設備図

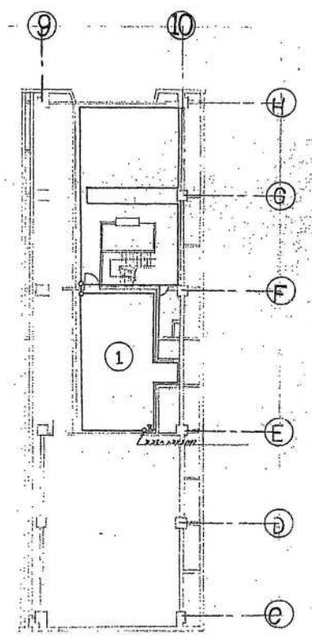

R3 階火災報知器設備図


凡例

記号	名称	備考
	受信機	P型1級70窓 自立型
	分布型感知器	差動式
	スポット型感知器	差動式
		定温式
(B)	電鈴	DC24V150%
	標識灯	AC100V
(P)	発信機	P型2級

注記
図中に明記されている感知器は電気工事、配管配線は建築工事で全て撤去とする。

参考図

工事名	岡山市旧本庁舎解体撤去工事		(株)綜企画設計 岡山支店 岡山県知事登録第14272号
図面名	本庁舎 R1・R2・R3階 自動火災報知設備撤去図	縮尺	A1=1/200 A3=1/400
NO. E-170	岡山市総務局 総務部 新庁舎整備課	令和8年9月	一級建築士大臣登録 第218333号 山本 浩 〒700-0926 岡山市北区 西古松西町5番6号 TEL 086-805-6768

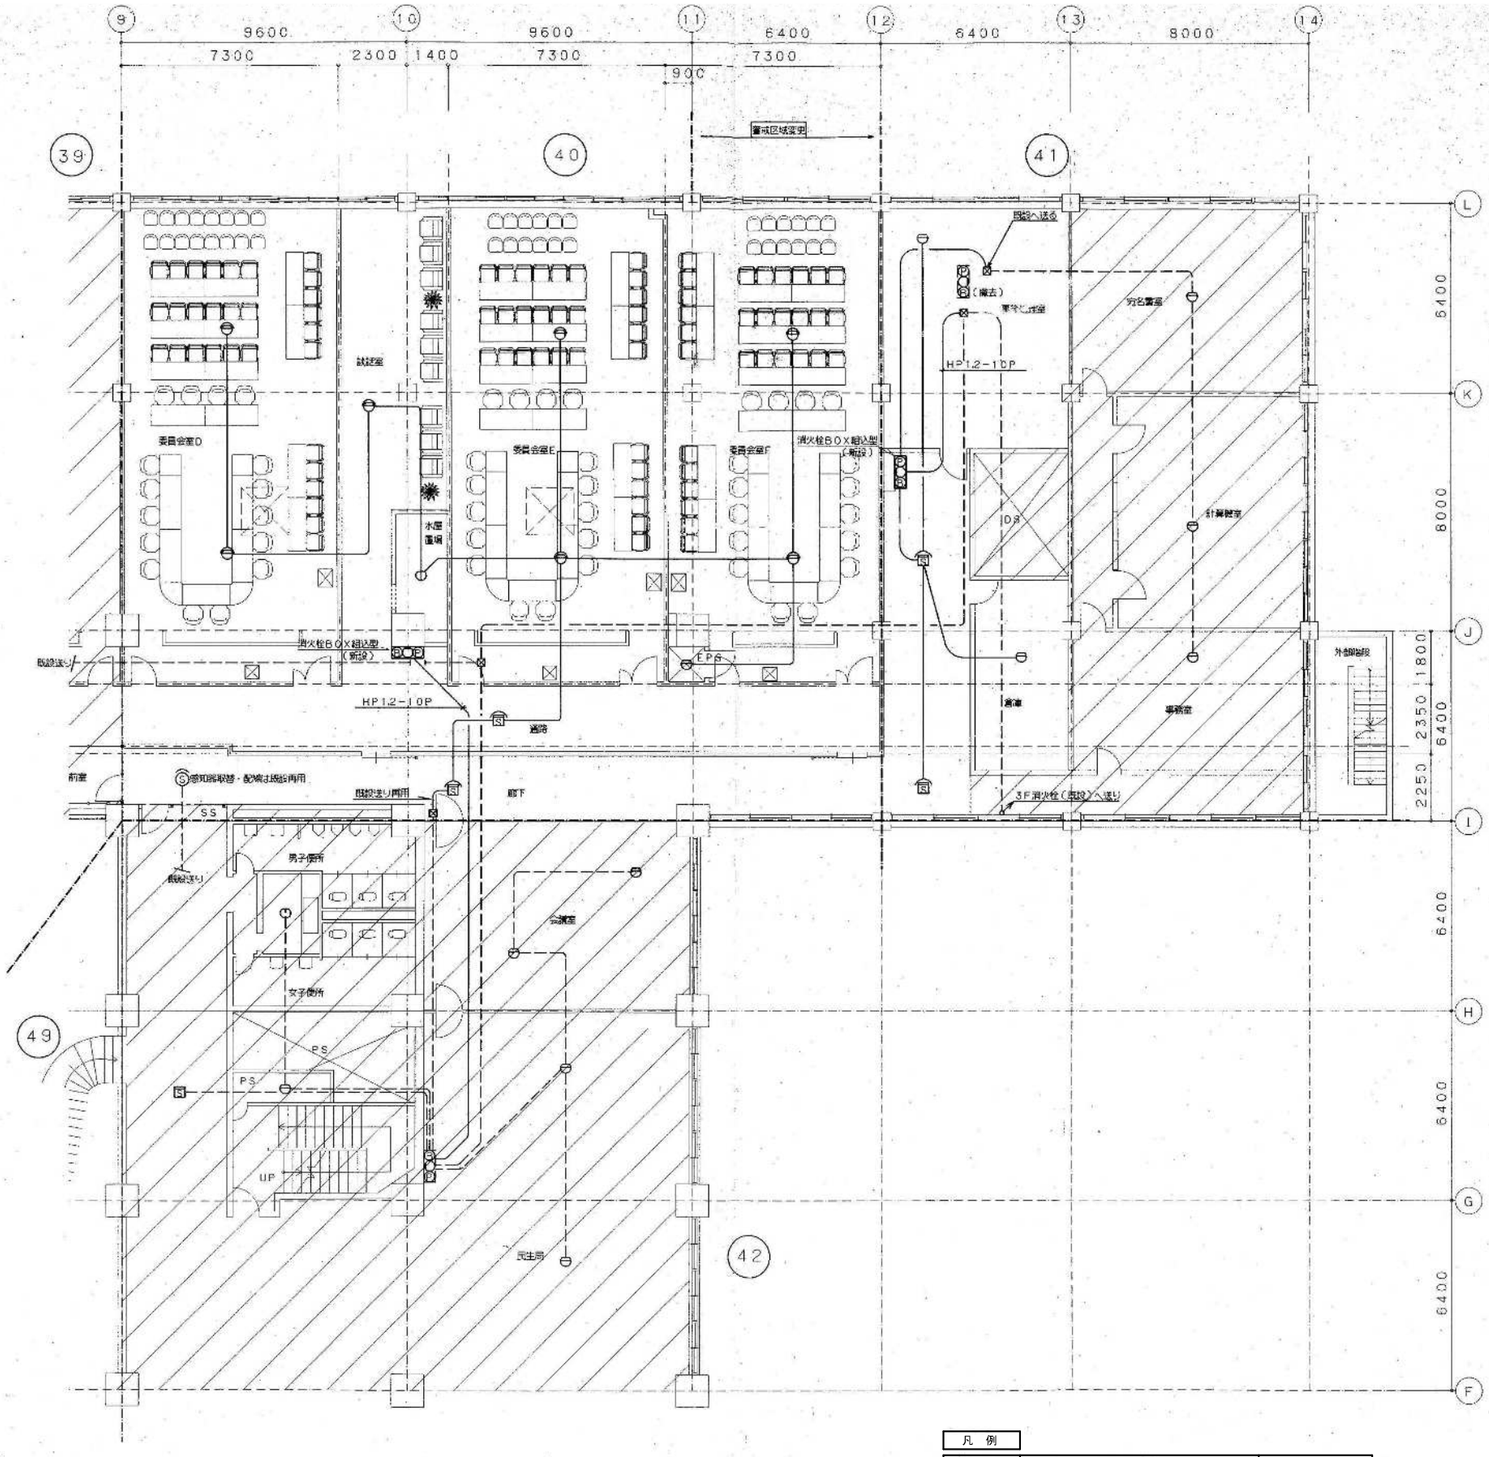

2階 改修平面図 S=1/100


注記
特記なき配管配線は下記による。
但し、2重天井内は、転がし配線とする。
AE1.2-4C (PF16)

凡例


記号	名称	備考
	受信機	P型1級70窓 自立型
	分布型感知器	差動式
	スポット型感知器	差動式
		定温式
(B)	電鈴	DC24V150%
	標識灯	AC100V
(P)	発信機	P型2級

注記
図中に明記されている感知器は電気工事、配管配線は建築工事で全て撤去とする。参考図

工事名	岡山市旧本庁舎解体撤去工事		(株)綜企画設計 岡山支店 岡山県知事登録第14272号
図面名	本庁舎 2階 委員会詳細図 自動火災報知設備撤去図	縮尺 A1=1/100 A3=1/200	一級建築士大臣登録 第218333号 山本 浩
NO. E-171	岡山市総務局 総務部 新庁舎整備課	令和8年9月	〒700-0926 岡山市北区 西古松西町5番6号 TEL 086-805-6768

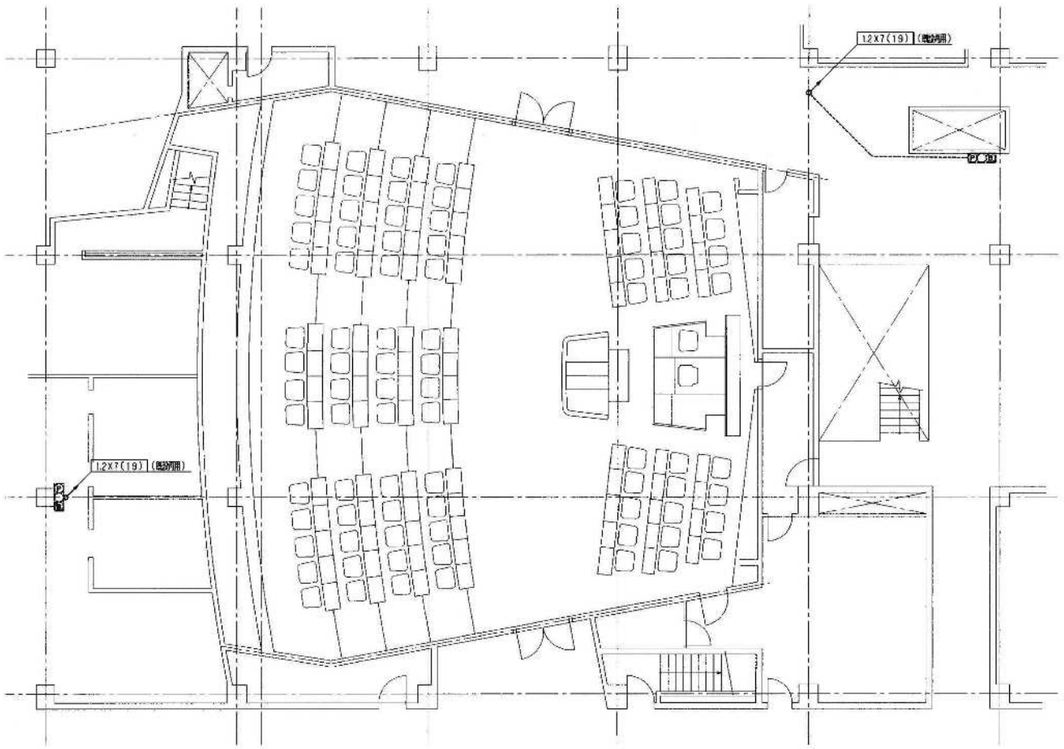

3階平面図（下部）（S＝1／100）

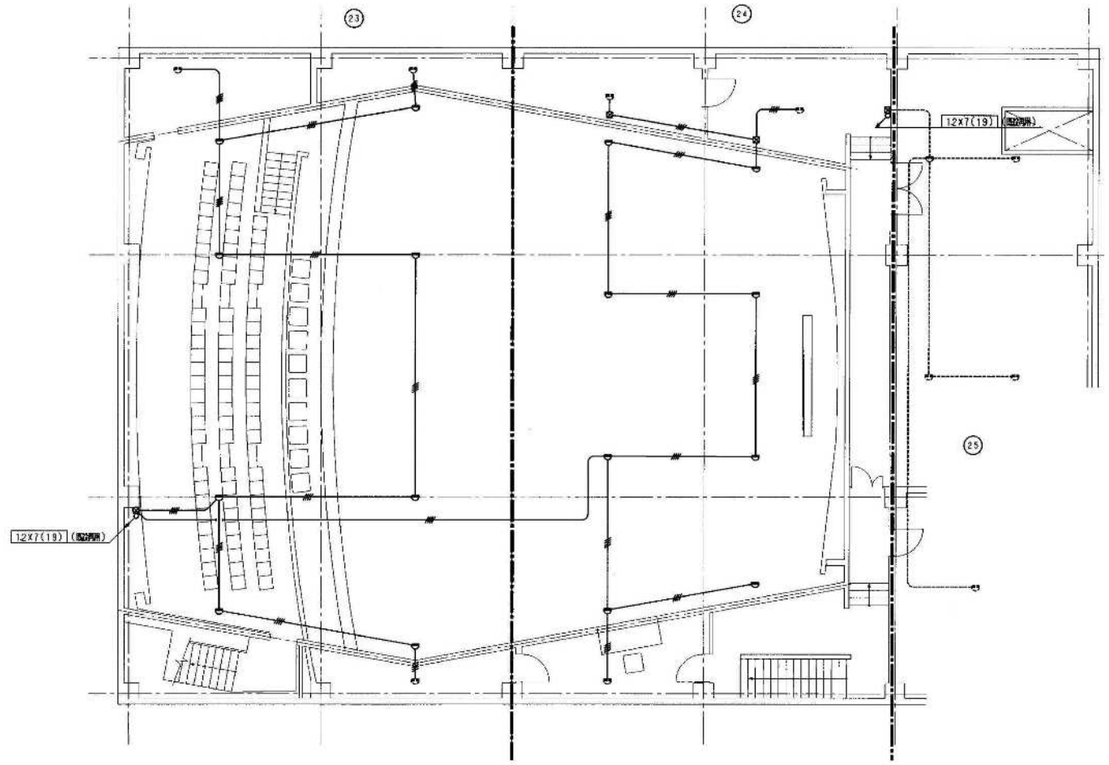

4階平面図（上部）（S＝1／100）

特記なきは下記配線による


AE 12-4C


自動式スポット感知器（半設）

自動式スポット感知器（埋設）


注記
図中に明記されている感知器は電気工事、配管配線は建築工事で全て撤去とする。 参考図

工事名	岡山市旧本庁舎解体撤去工事		(株)綜企画設計　岡山支店 岡山県知事登録第14272号
図面名	本庁舎　3・4階議会棟本会議場 自動火災報知設備撤去図	縮尺	A1=1/100 A3=1/200
NO. E-172	岡山市総務局　総務部 新庁舎整備課	令和８年９月	一級建築士大臣登録 第218333号　山本　浩 〒700-0926　岡山市北区 西古松西町5番6号 TEL　086-805-6768

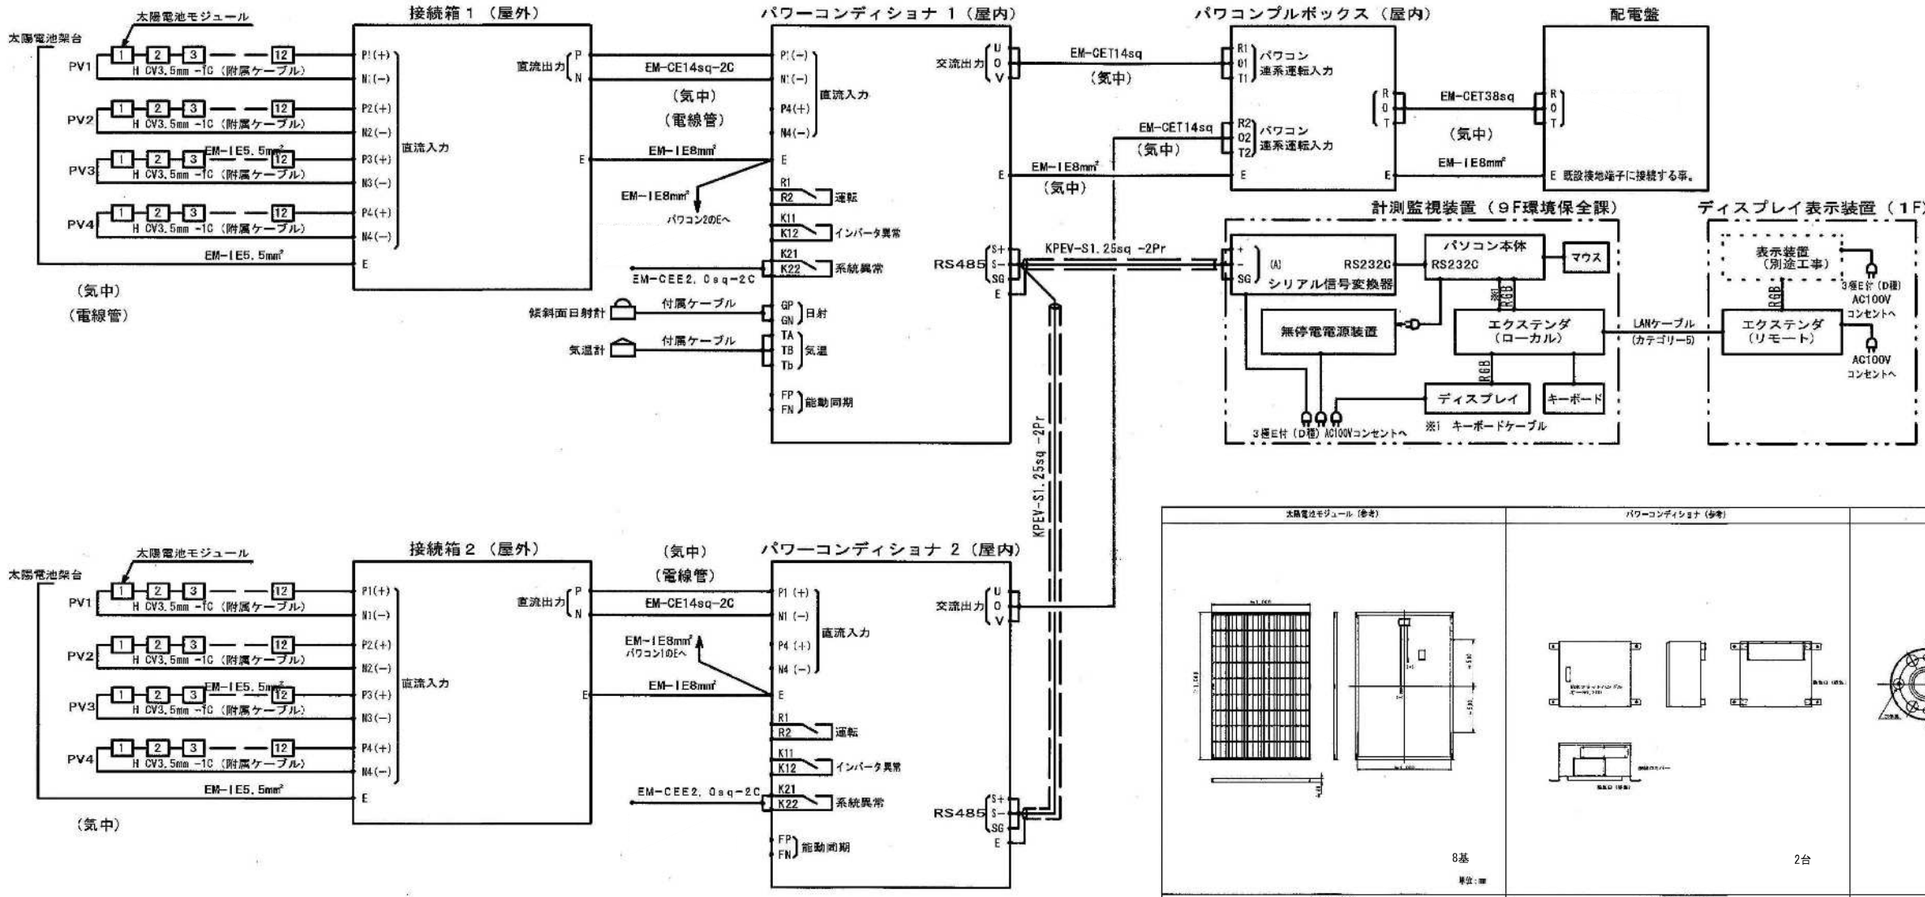

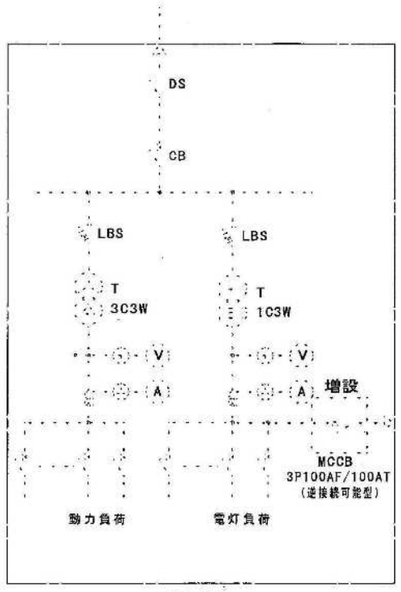


配電盤

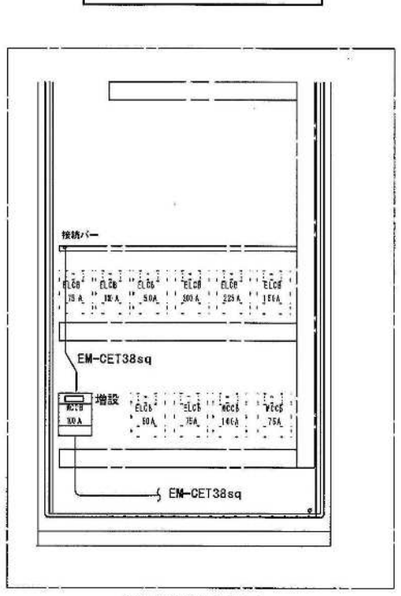

低圧配電盤参考図

参考図


工事名	岡山市旧本庁舎解体撤去工事		(株)綜企画設計　岡山支店 岡山県知事登録第14272号
図面名	本庁舎 太陽光発電設備結線撤去図・機器参考姿図	縮尺	A1=N/S A3=N/S
NO. E-173	岡山市総務局　総務部 新庁舎整備課	令和８年９月	一級建築士大臣登録 第218333号　山本　浩 〒700-0926　岡山市北区 西古松西町5番6号 TEL　086-805-6768

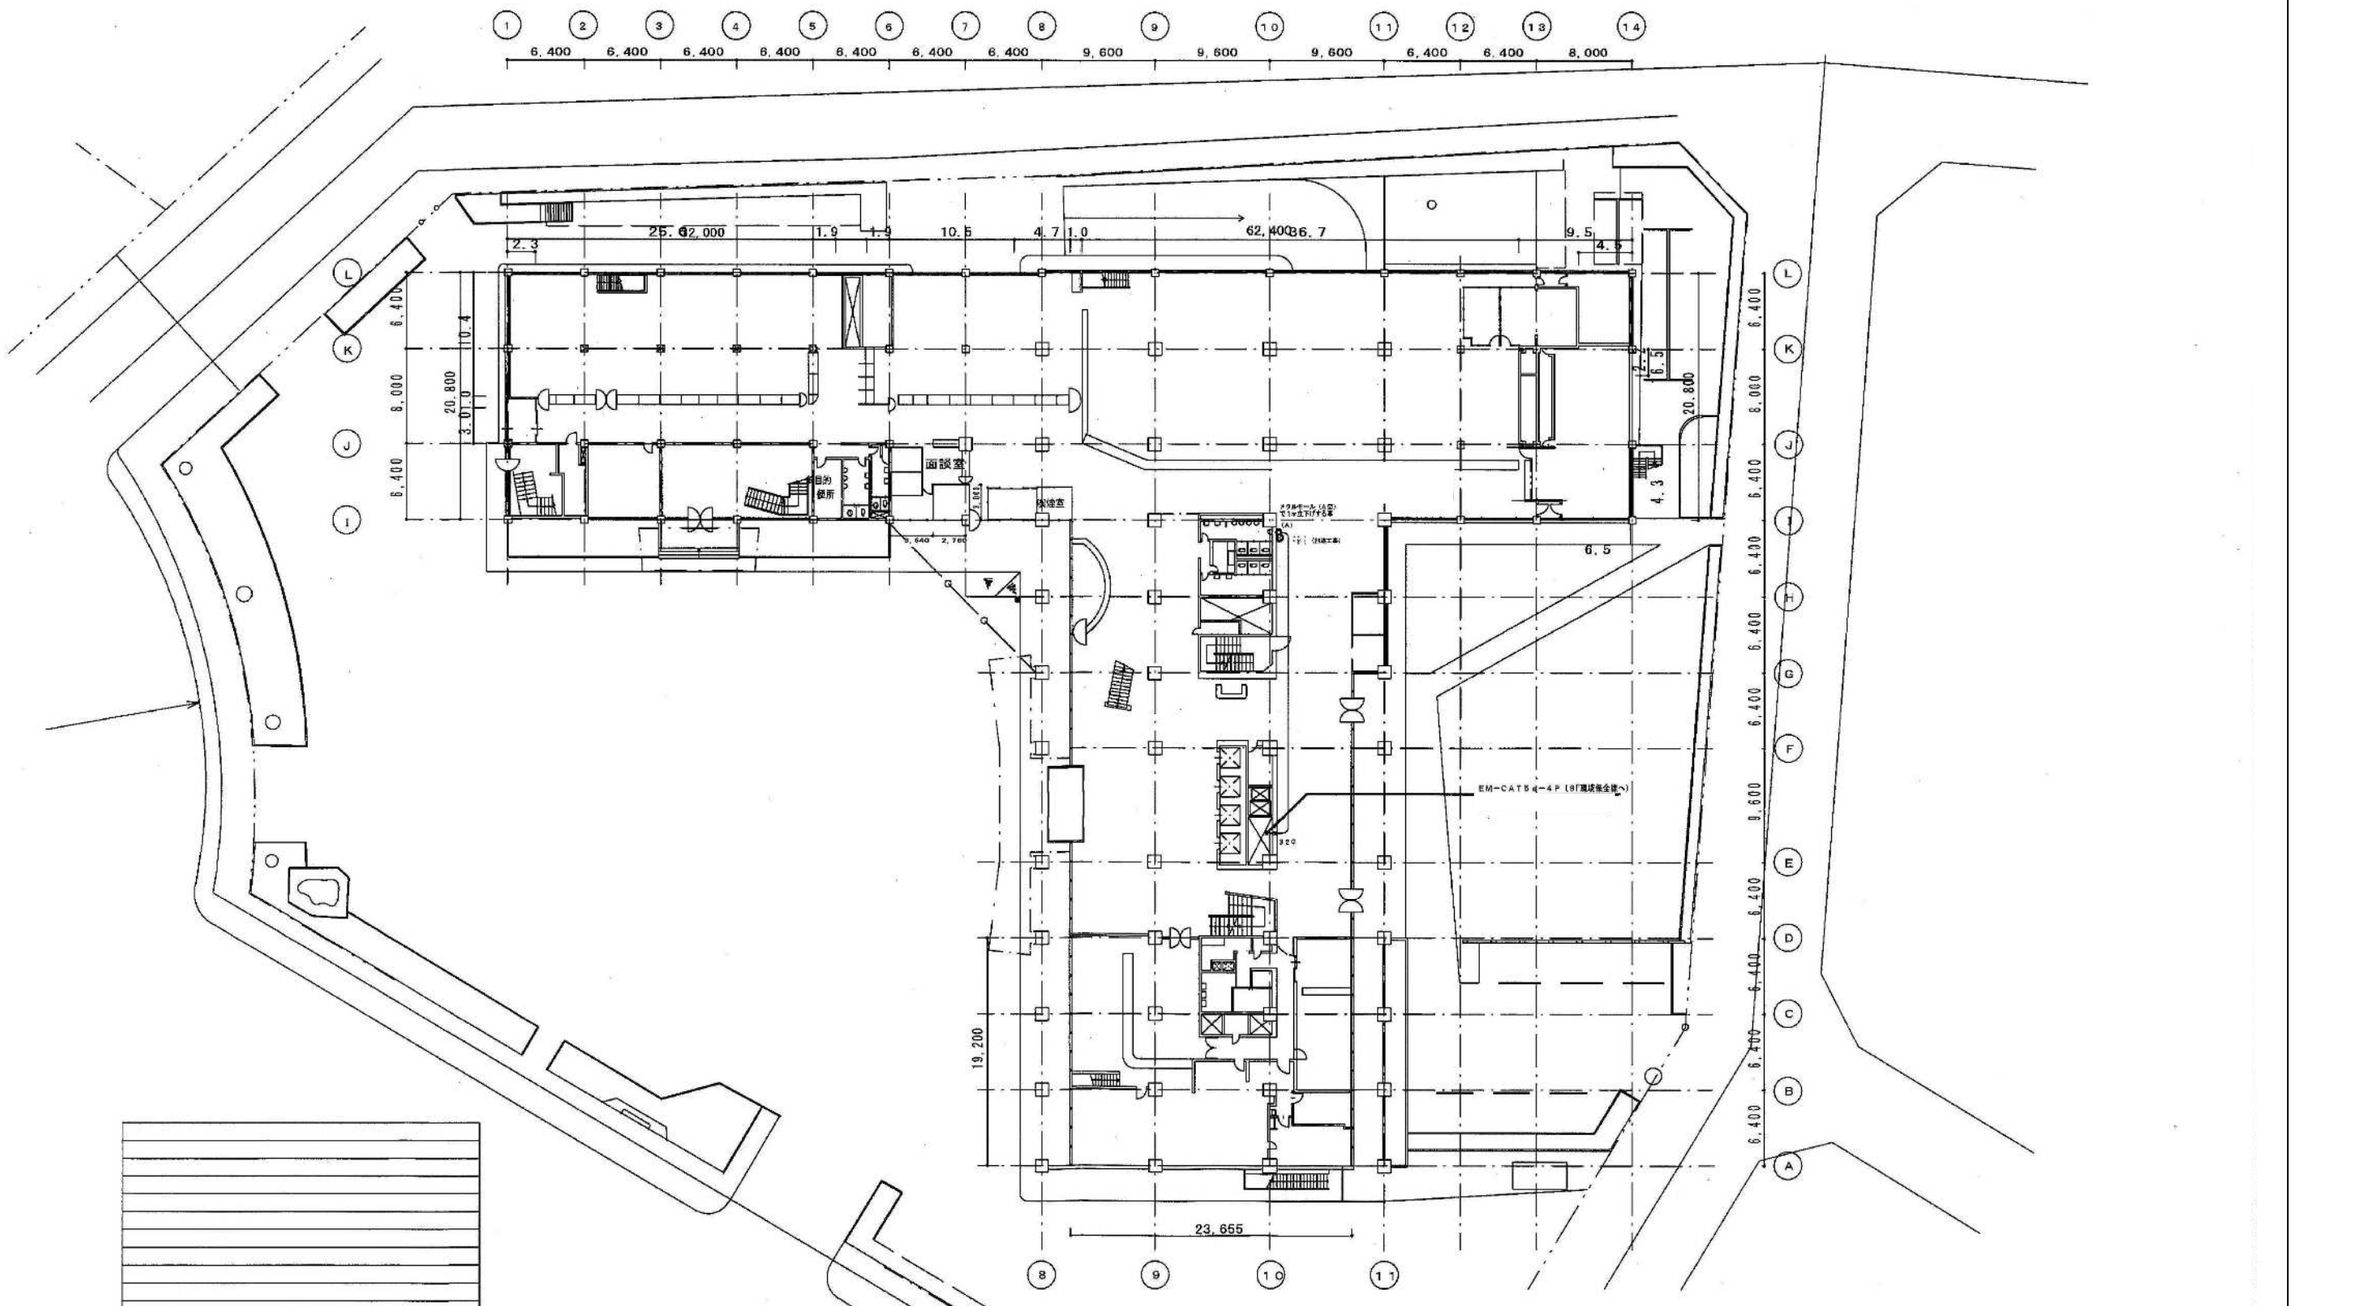

注記
図中に明記されている機器・配管配線は建築工事で全て撤去とする。

参考図

工事名	岡山市旧本庁舎解体撤去工事		(株)綜企画設計　岡山支店 岡山県知事登録第14272号
図面名	本庁舎　1階 太陽光発電設備配線撤去図	縮尺	A1=1/200 A3=1/400
NO. E-174	岡山市総務局　総務部 新庁舎整備課	令和８年９月	一級建築士大臣登録 第218333号　山本　浩 〒700-0926　岡山市北区 西古松西町5番6号 TEL　086-805-6768

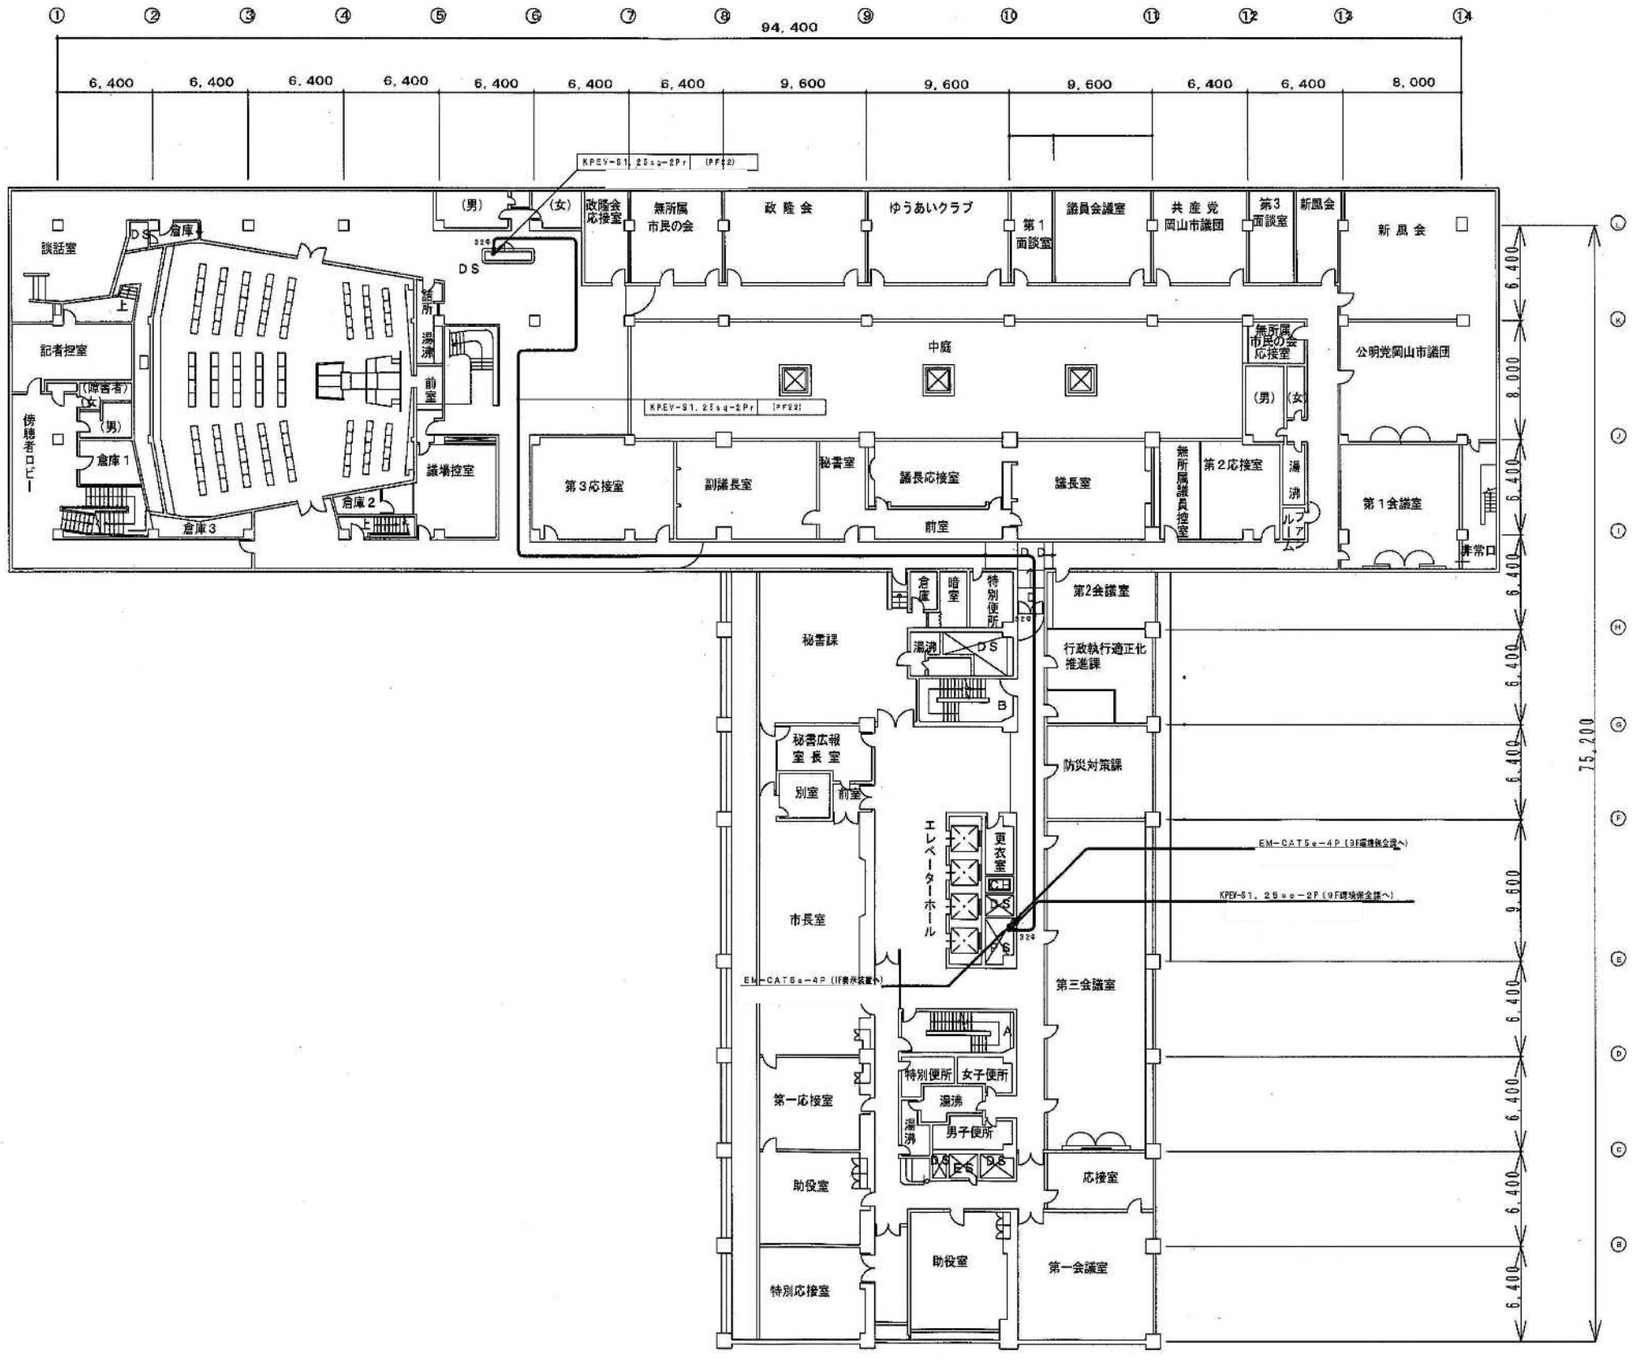


注記

図中に明記されている機器は電気工事、配管配線は建築工事で全て撤去とする。

参考図

工事名	岡山市旧本庁舎解体撤去工事		(株)綜企画設計　岡山支店 岡山県知事登録第14272号 一級建築士大臣登録 第218333号　山本　浩 〒700-0926　岡山市北区 西古松西町5番6号 TEL　086-805-6768
図面名	本庁舎　3階 太陽光発電設備配線撤去図	縮尺	A1=1/200 A3=1/400
NO. E-175	岡山市総務局　総務部 新庁舎整備課	令和８年９月	

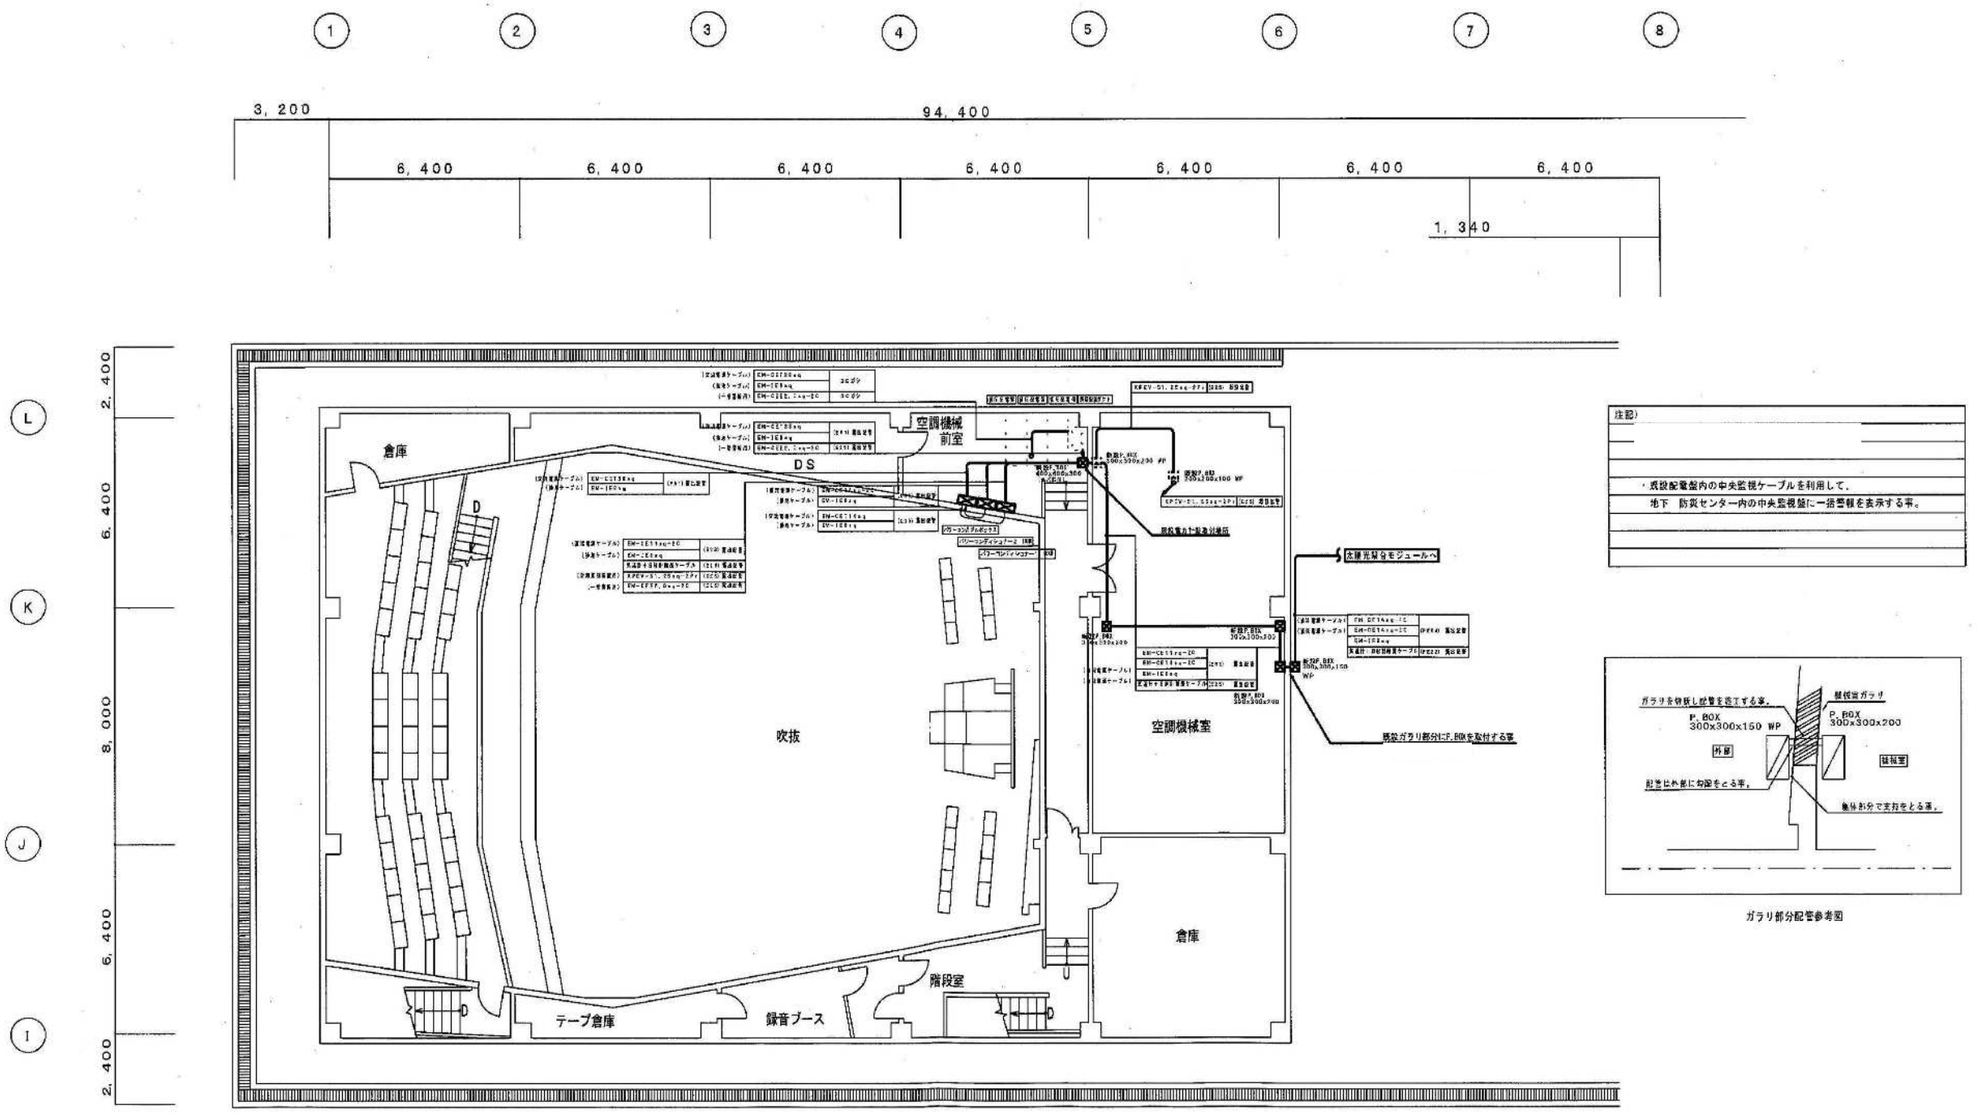

注記)

・既設配電盤内の中央監視ケーブルを利用して、
地下 防災センター内の中央監視盤に一括警報を表示する事。


ガラリ部分配管参考図

参考図

注記

図中に明記されている機器は電気工事、配管配線は建築工事で全て撤去とする。


工事名	岡山市旧本庁舎解体撤去工事			(株)綜企画設計　岡山支店 岡山県知事登録第14272号 一級建築士大臣登録 第218333号　山本　浩 〒700-0926　岡山市北区 西古松西町5番6号 TEL　086-805-6768
図面名	本庁舎　4階 太陽光発電設備撤去図	縮尺	A1=1/200 A3=1/400	
NO.	E-176	岡山市総務局　総務部 新庁舎整備課	令和８年９月	

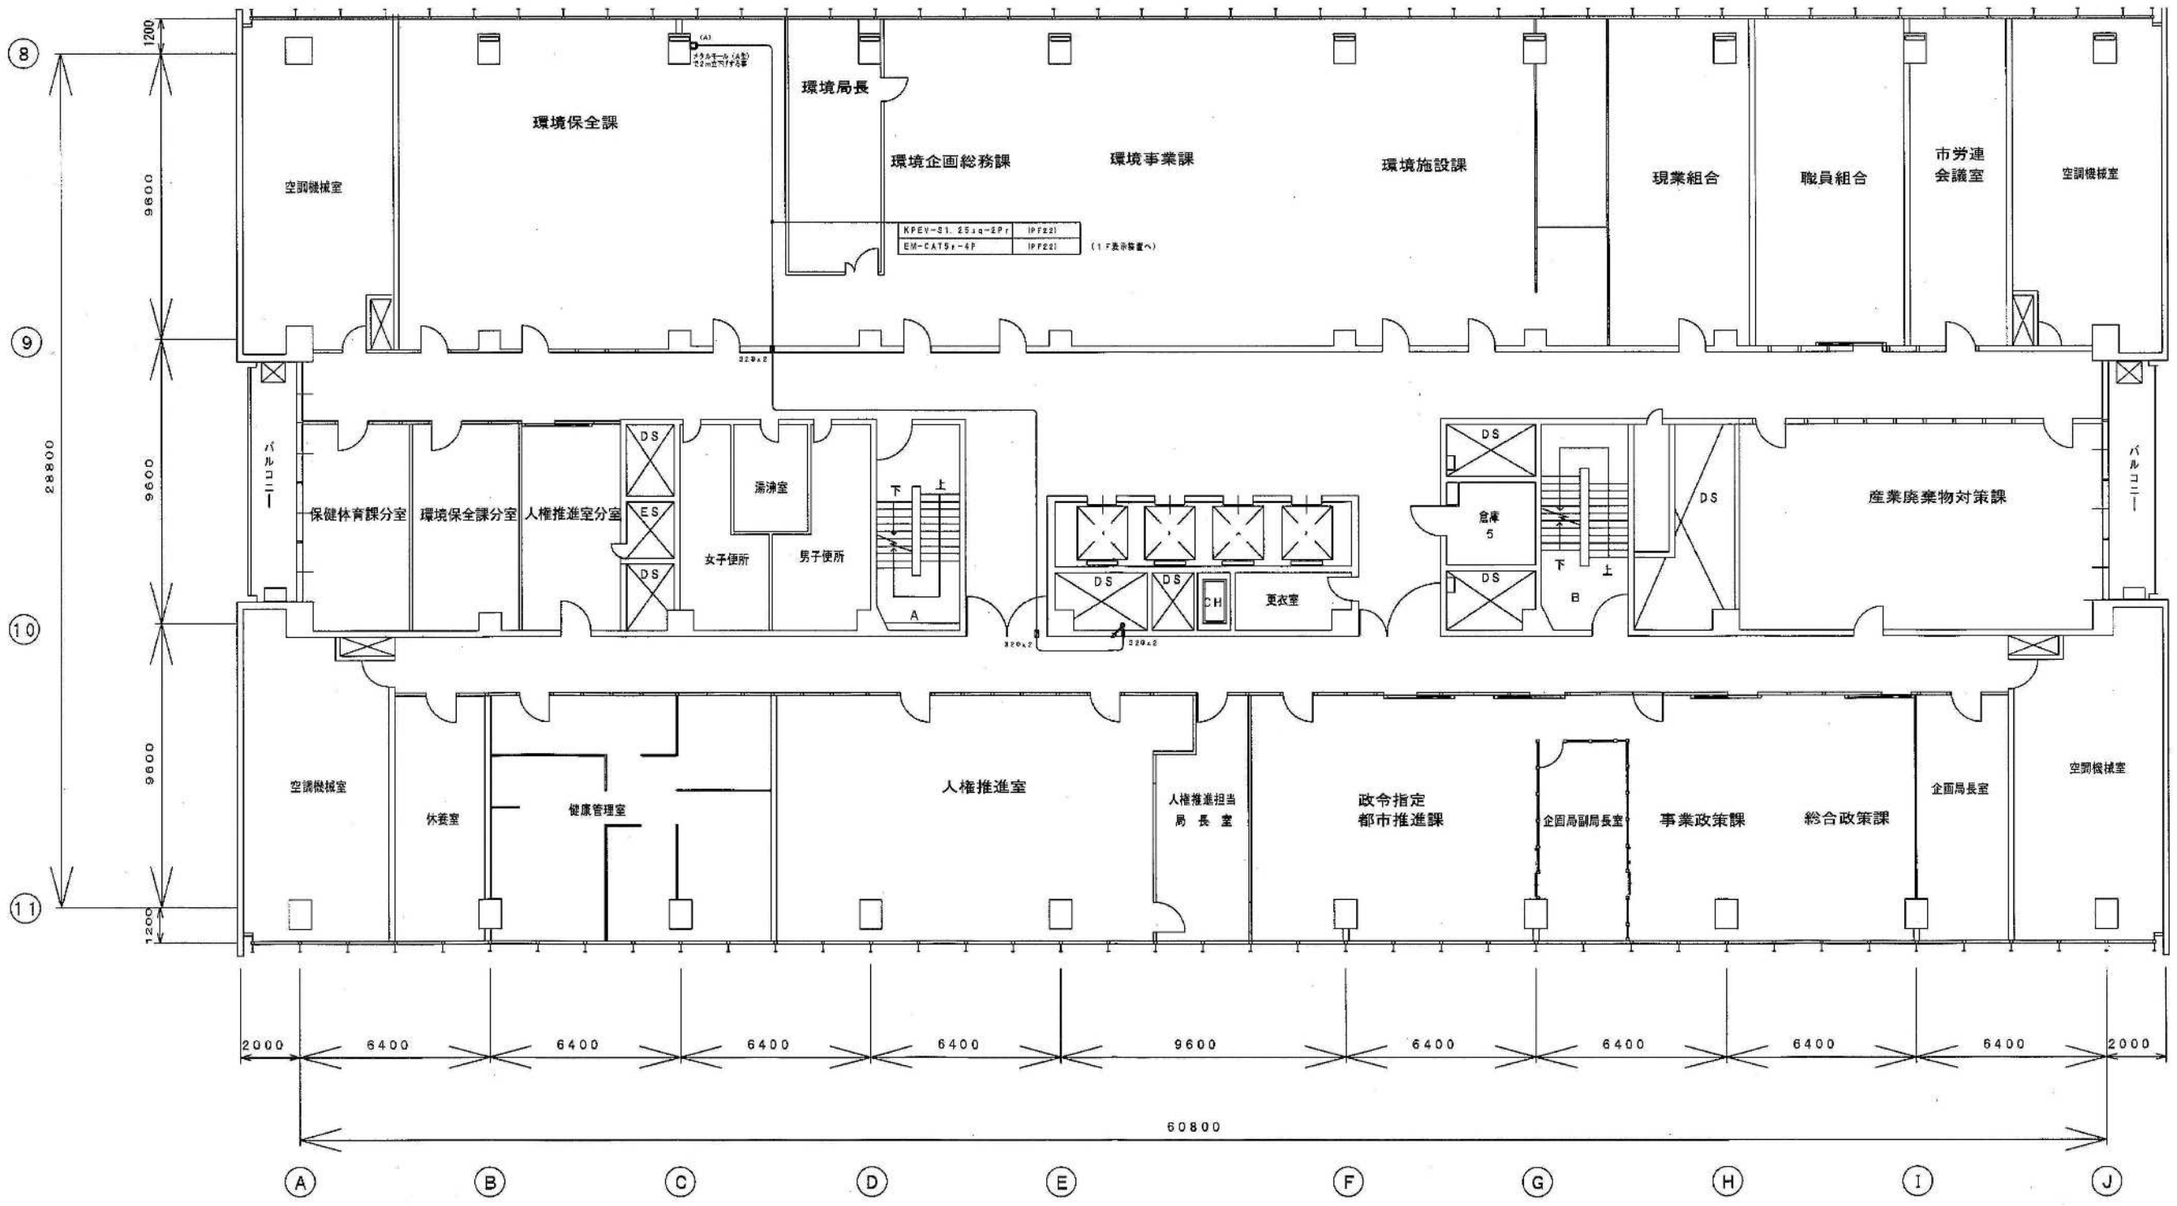

注記
図中に明記されている機器は電気工事、配管配線は建築工事で全て撤去とする。

参考図

工事名	岡山市旧本庁舎解体撤去工事		(株)綜企画設計　岡山支店 岡山県知事登録第14272号 一級建築士大臣登録 第218333号　山本　浩 〒700-0926　岡山市北区 西古松西町5番6号 TEL　086-805-6768
図面名	本庁舎　9階 太陽光発電設備配線撤去図	縮尺	A1=1/200 A3=1/400
NO. E-177	岡山市総務局　総務部 新庁舎整備課	令和８年９月	

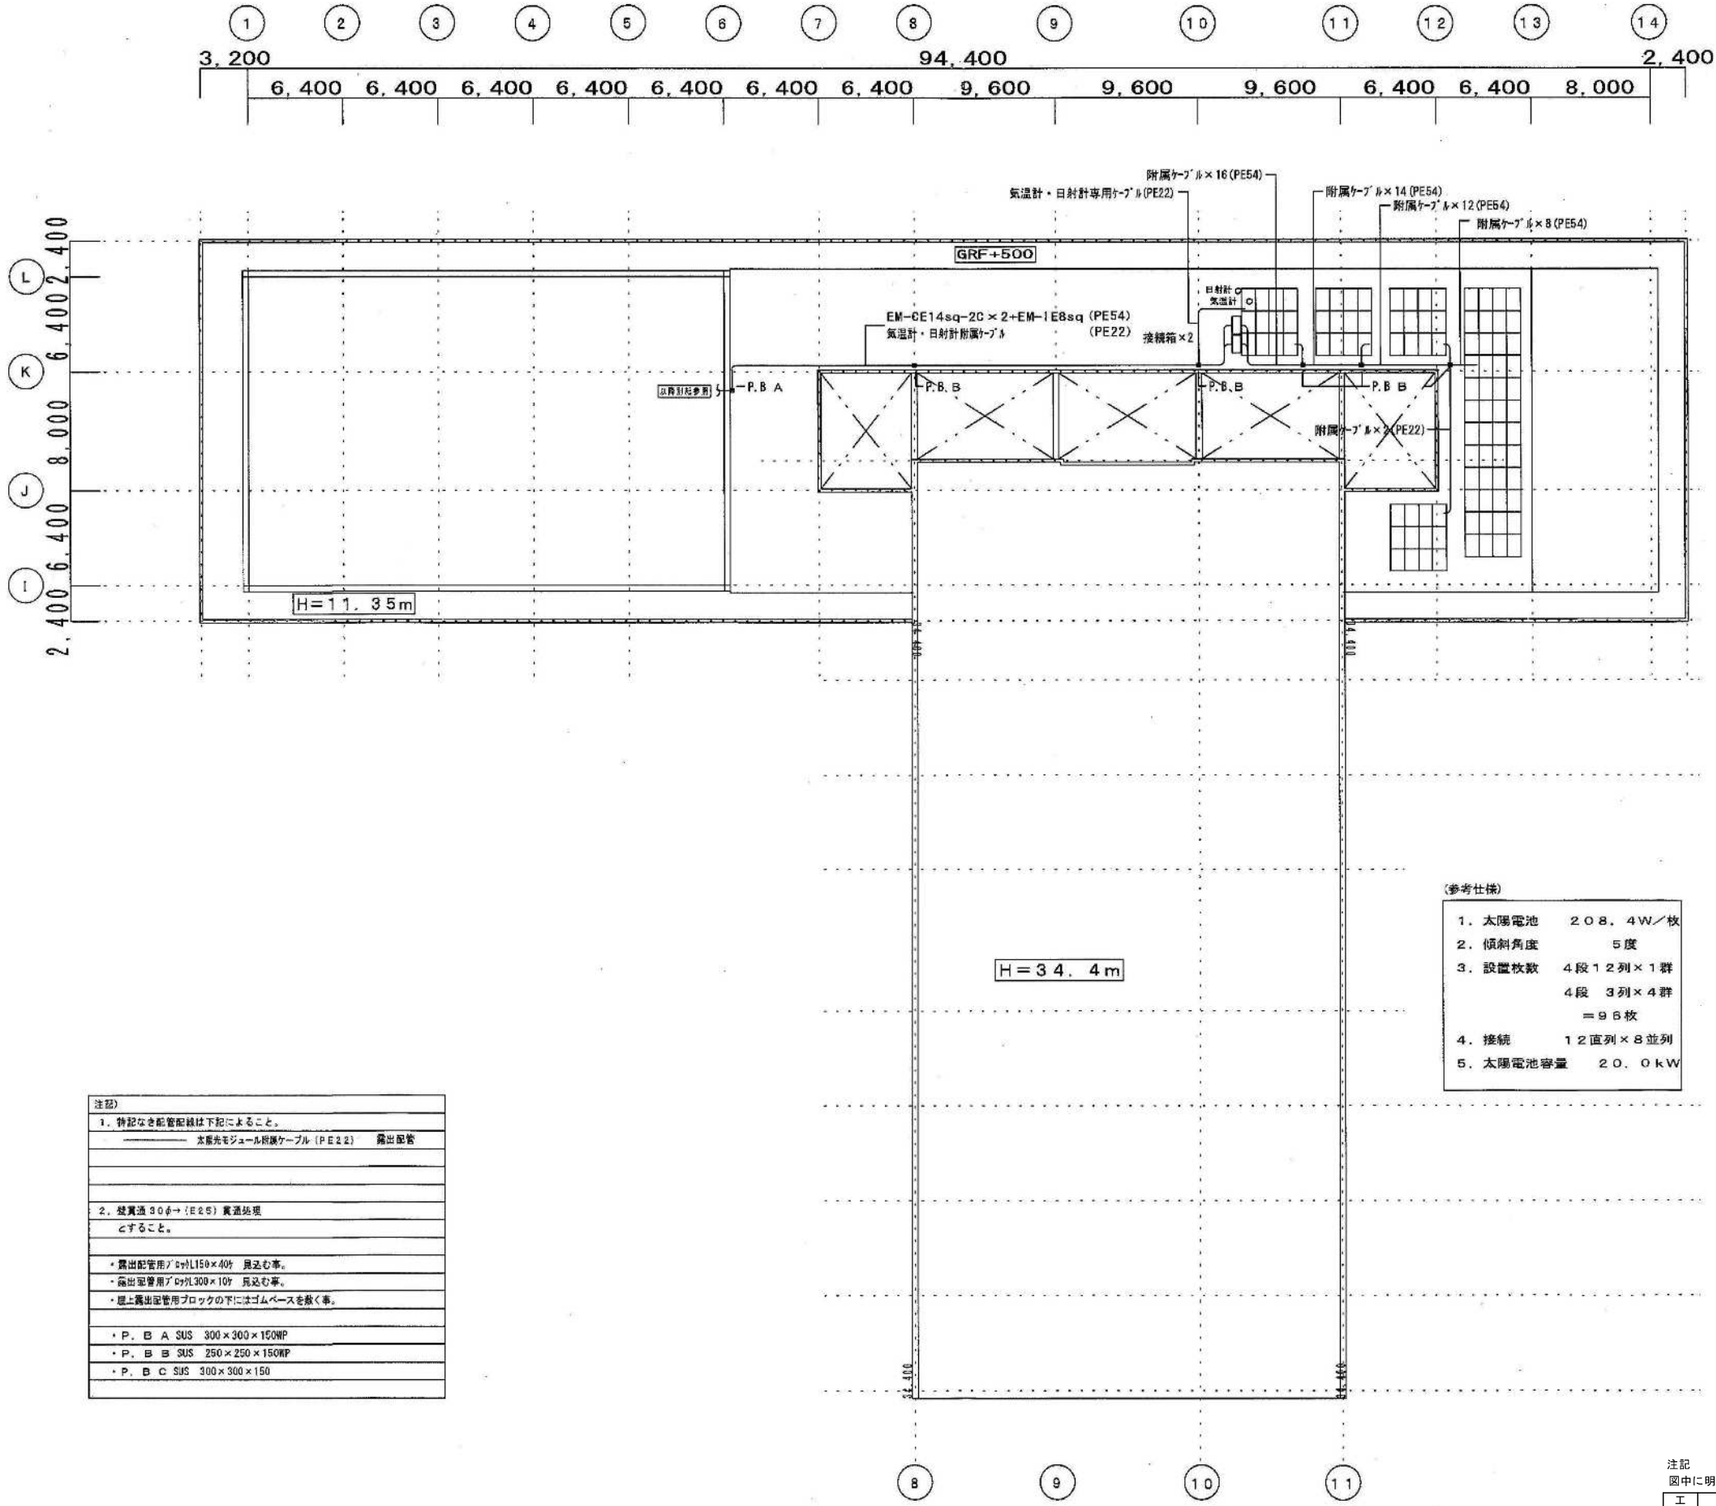

(参考仕様)

1．太陽電池	２０８．４Ｗ／枚
2．傾斜角度	５度
3．設置枚数	４段１２列×１群
	４段 ３列×４群
	＝９６枚
4．接続	１２直列×８並列
5．太陽電池容量	２０．０ｋＷ

注記)

1．特記なき配管配線は下記によること。

———— 太陽光モジュール接続ケーブル（ＰＥ２２） 露出配管

2．壁貫通３０φ→（Ｅ２５）貫通処理
とすること。

・露出配管用ブロックL150×40ｔ 見込む事。
・露出型管用ブロック300×10ｔ 見込む事。
・屋上露出配管用ブロックの下にはゴムベースを敷く事。

・Ｐ．Ｂ Ａ SUS 300×300×150MP
・Ｐ．Ｂ Ｂ SUS 250×250×150MP
・Ｐ．Ｂ Ｃ SUS 300×300×150

参考図

注記
図中に明記されている機器は電気工事、配管配線は建築工事で全て撤去とする。

工事名	岡山市旧本庁舎解体撤去工事		(株)綜企画設計 岡山支店 岡山県知事登録第14272号
図面名	本庁舎 R階 太陽光発電設備配線撤去図	縮尺 A1=1/200 A3=1/400	一級建築士大臣登録 第218333号 山本 浩
NO. E-178	岡山市総務局 総務部 新庁舎整備課	令和８年９月	〒700-0926 岡山市北区 西古松西町5番6号 TEL 086-805-6768