
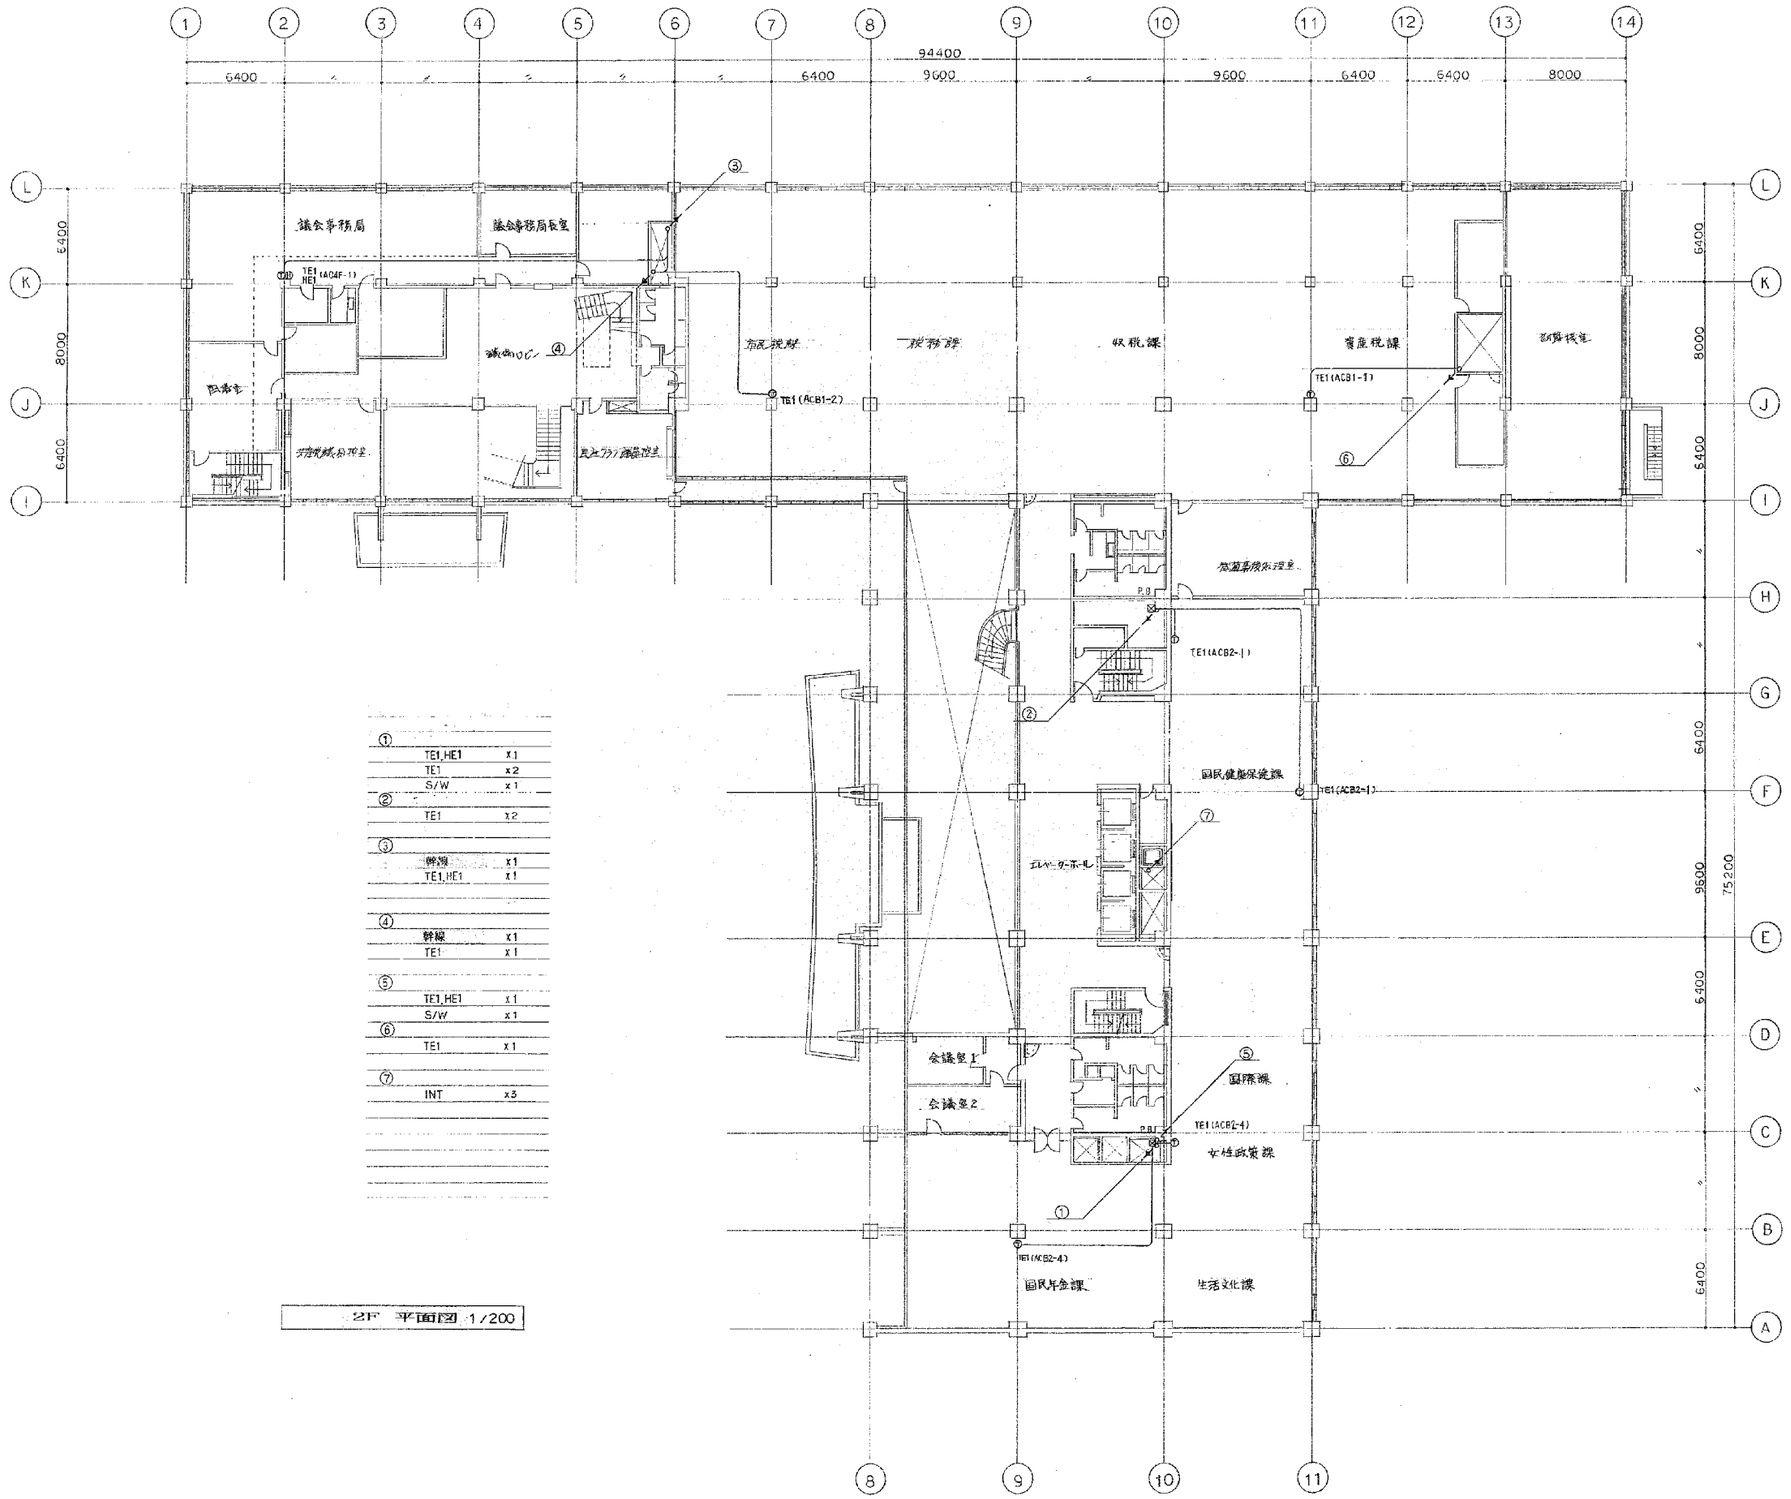



| | | |
|---|---|---|
| ① | | |
| | TE1,HE1 | x1 |
| | TE1 | x2 |
| | S/W | x1 |
| ② | | |
| | TE1 | x2 |
| ③ | | |
| | 幹線 | x1 |
| | TE1,HE1 | x1 |
| ④ | | |
| | 幹線 | x1 |
| | TE1 | x1 |
| ⑤ | | |
| | TE1,HE1 | x1 |
| | S/W | x1 |
| ⑥ | | |
| | TE1 | x1 |
| ⑦ | | |
| | INT | x3 |

2F 平面図 1/200

参考図

| | | | |
|---|---|---|---|
| 工事名 | 岡山市旧本庁舎解体撤去工事 | | (株)綜企画設計 岡山支店<br>岡山県知事登録第14272号 |
| 図面名 | 自動制御設備 2階平面図（2） | 縮尺 A1＝1/200<br>A3＝1/400 | 一級建築士大臣登録<br>第218333号 山本 浩 |
| NO.<br>M-085 | 岡山市総務局 総務部<br>新庁舎整備課 | 令和８年９月 | 〒700-0926 岡山市北区<br>西古松西町5番6号<br>TEL 086-805-6768 |

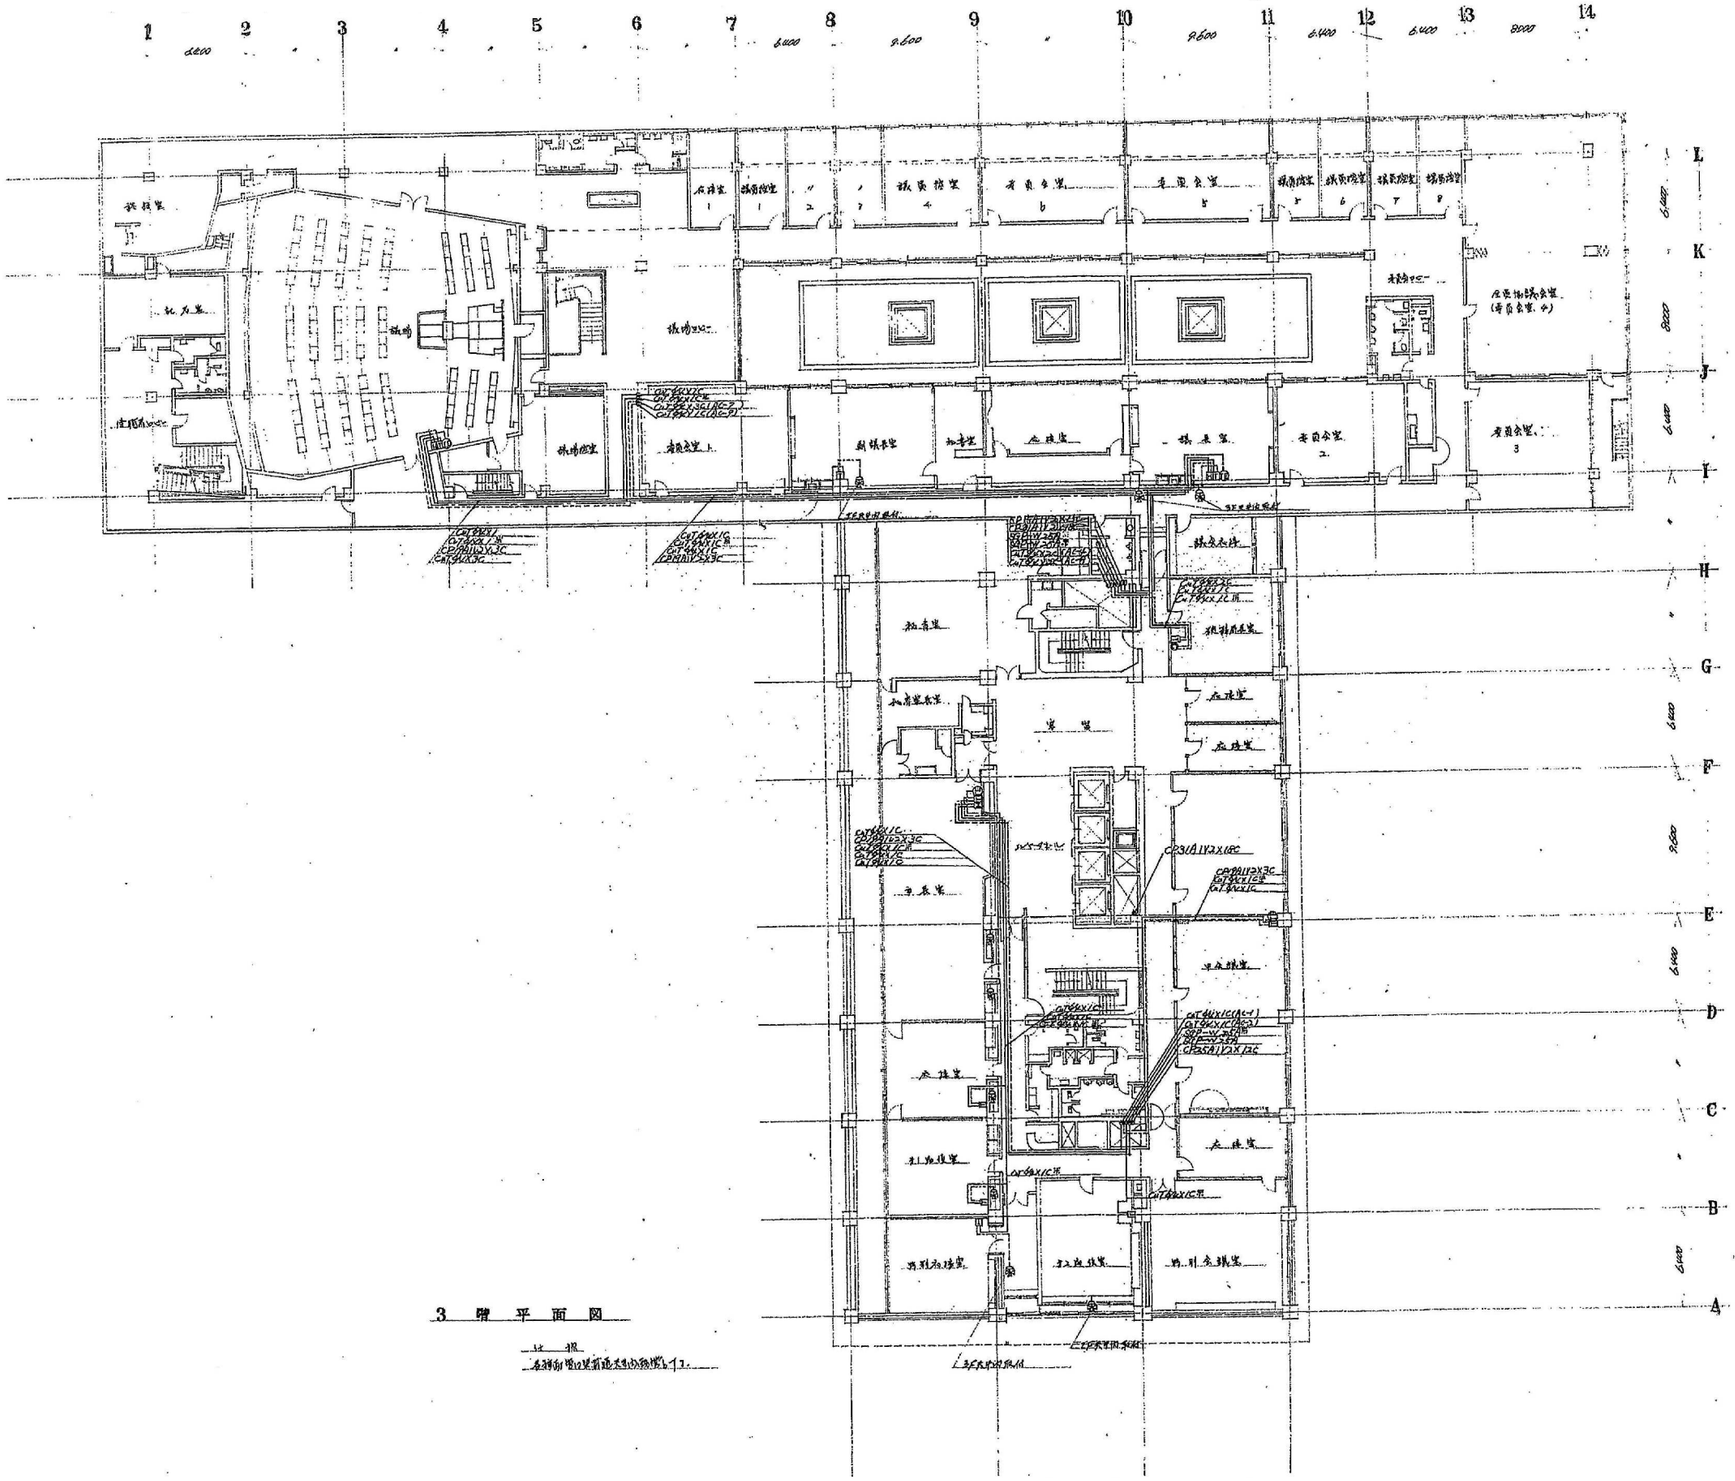



3 階 平 面 図

注 記

各諸元の詳細は、次頁以降参照のこと。

参考図

| | | | | |
|---|---|---|---|---|
| 工事名 | 岡山市旧本庁舎解体撤去工事 | | | (株)綜企画設計　岡山支店<br>岡山県知事登録第14272号 |
| 図面名 | 自動制御設備　３階平面図（１） | 縮尺 | A1＝1/200<br>A3＝1/400 | 一級建築士大臣登録<br>第218333号　山本　浩 |
| NO.<br>M-086 | 岡山市総務局　総務部<br>新庁舎整備課 | 令和８年９月 | | 〒700-0926　岡山市北区<br>西古松西町5番6号<br>TEL　086-805-6768 |

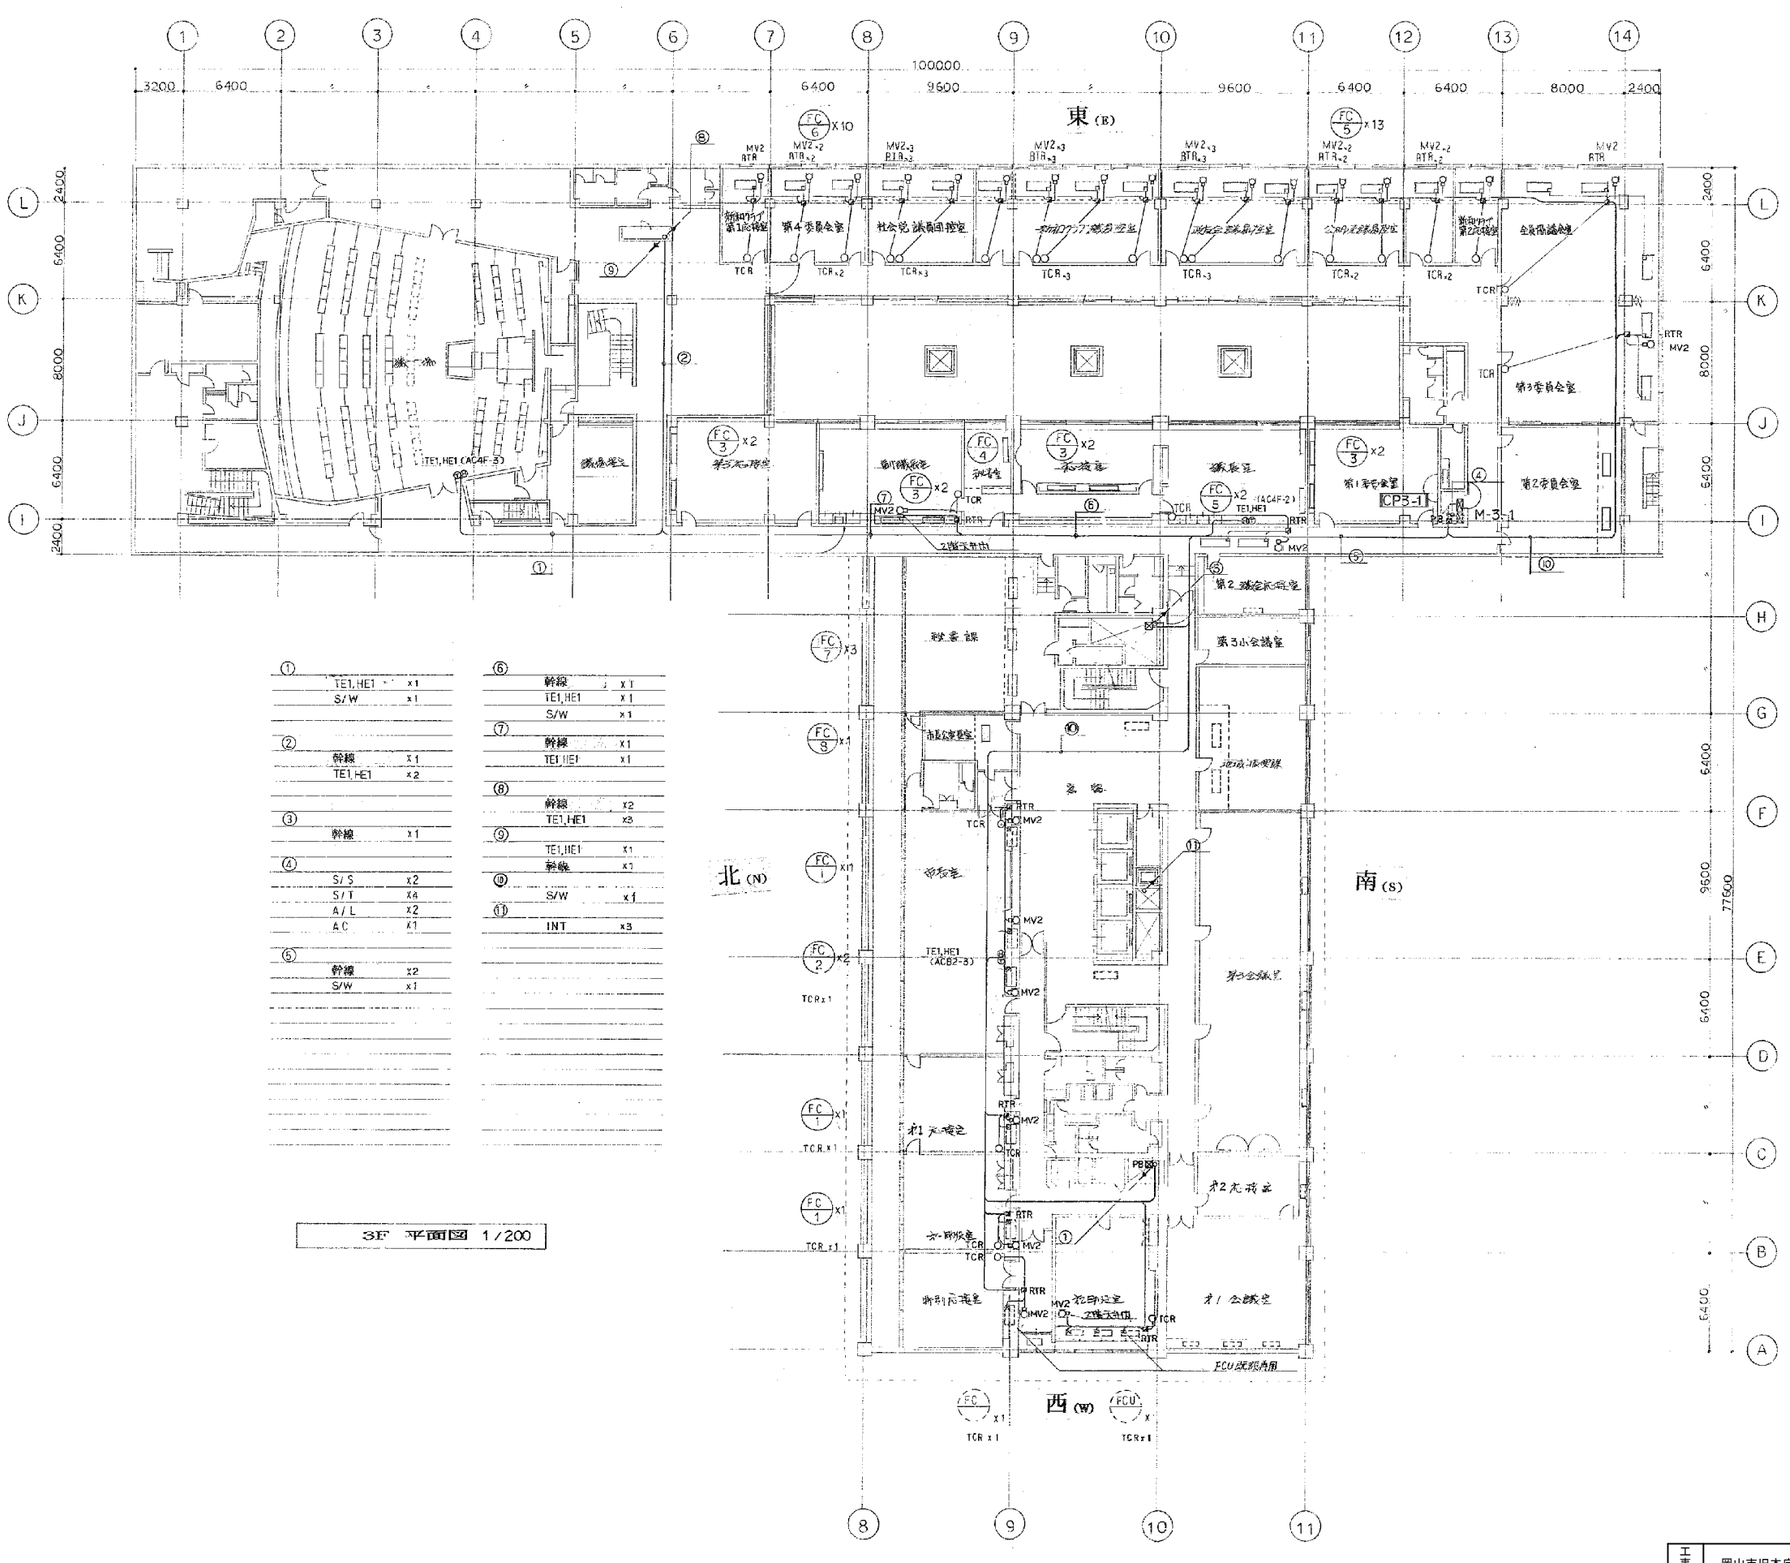



| | | |
|---|---|---|
| ① | | |
| | TE1,HE1 | x1 |
| | S/W | x1 |
| ② | | |
| | 幹線 | x1 |
| | TE1,HE1 | x2 |
| ③ | | |
| | 幹線 | x1 |
| ④ | | |
| | S/S | x2 |
| | S/T | x4 |
| | A/L | x2 |
| | AC | x1 |
| ⑤ | | |
| | 幹線 | x2 |
| | S/W | x1 |
| ⑥ | | |
| | 幹線 | x1 |
| | TE1,HE1 | x1 |
| | S/W | x1 |
| ⑦ | | |
| | 幹線 | x1 |
| | TE1,HE1 | x1 |
| ⑧ | | |
| | 幹線 | x2 |
| | TE1,HE1 | x3 |
| ⑨ | | |
| | TE1,HE1 | x1 |
| | 幹線 | x1 |
| ⑩ | | |
| | S/W | x1 |
| ⑪ | | |
| | INT | x3 |

3F 平面図 1/200

参考図


| | | | |
|---|---|---|---|
| 工事名 | 岡山市旧本庁舎解体撤去工事 | | (株)綜企画設計 岡山支店<br>岡山県知事登録第14272号 |
| 図面名 | 自動制御設備 3階平面図（2） | 縮尺 A1＝1/200<br>A3＝1/400 | 一級建築士大臣登録<br>第218333号 山本 浩 |
| NO. M-087 | 岡山市総務局 総務部<br>新庁舎整備課 | 令和８年９月 | 〒700-0926 岡山市北区<br>西古松西町5番6号<br>TEL 086-805-6768 |

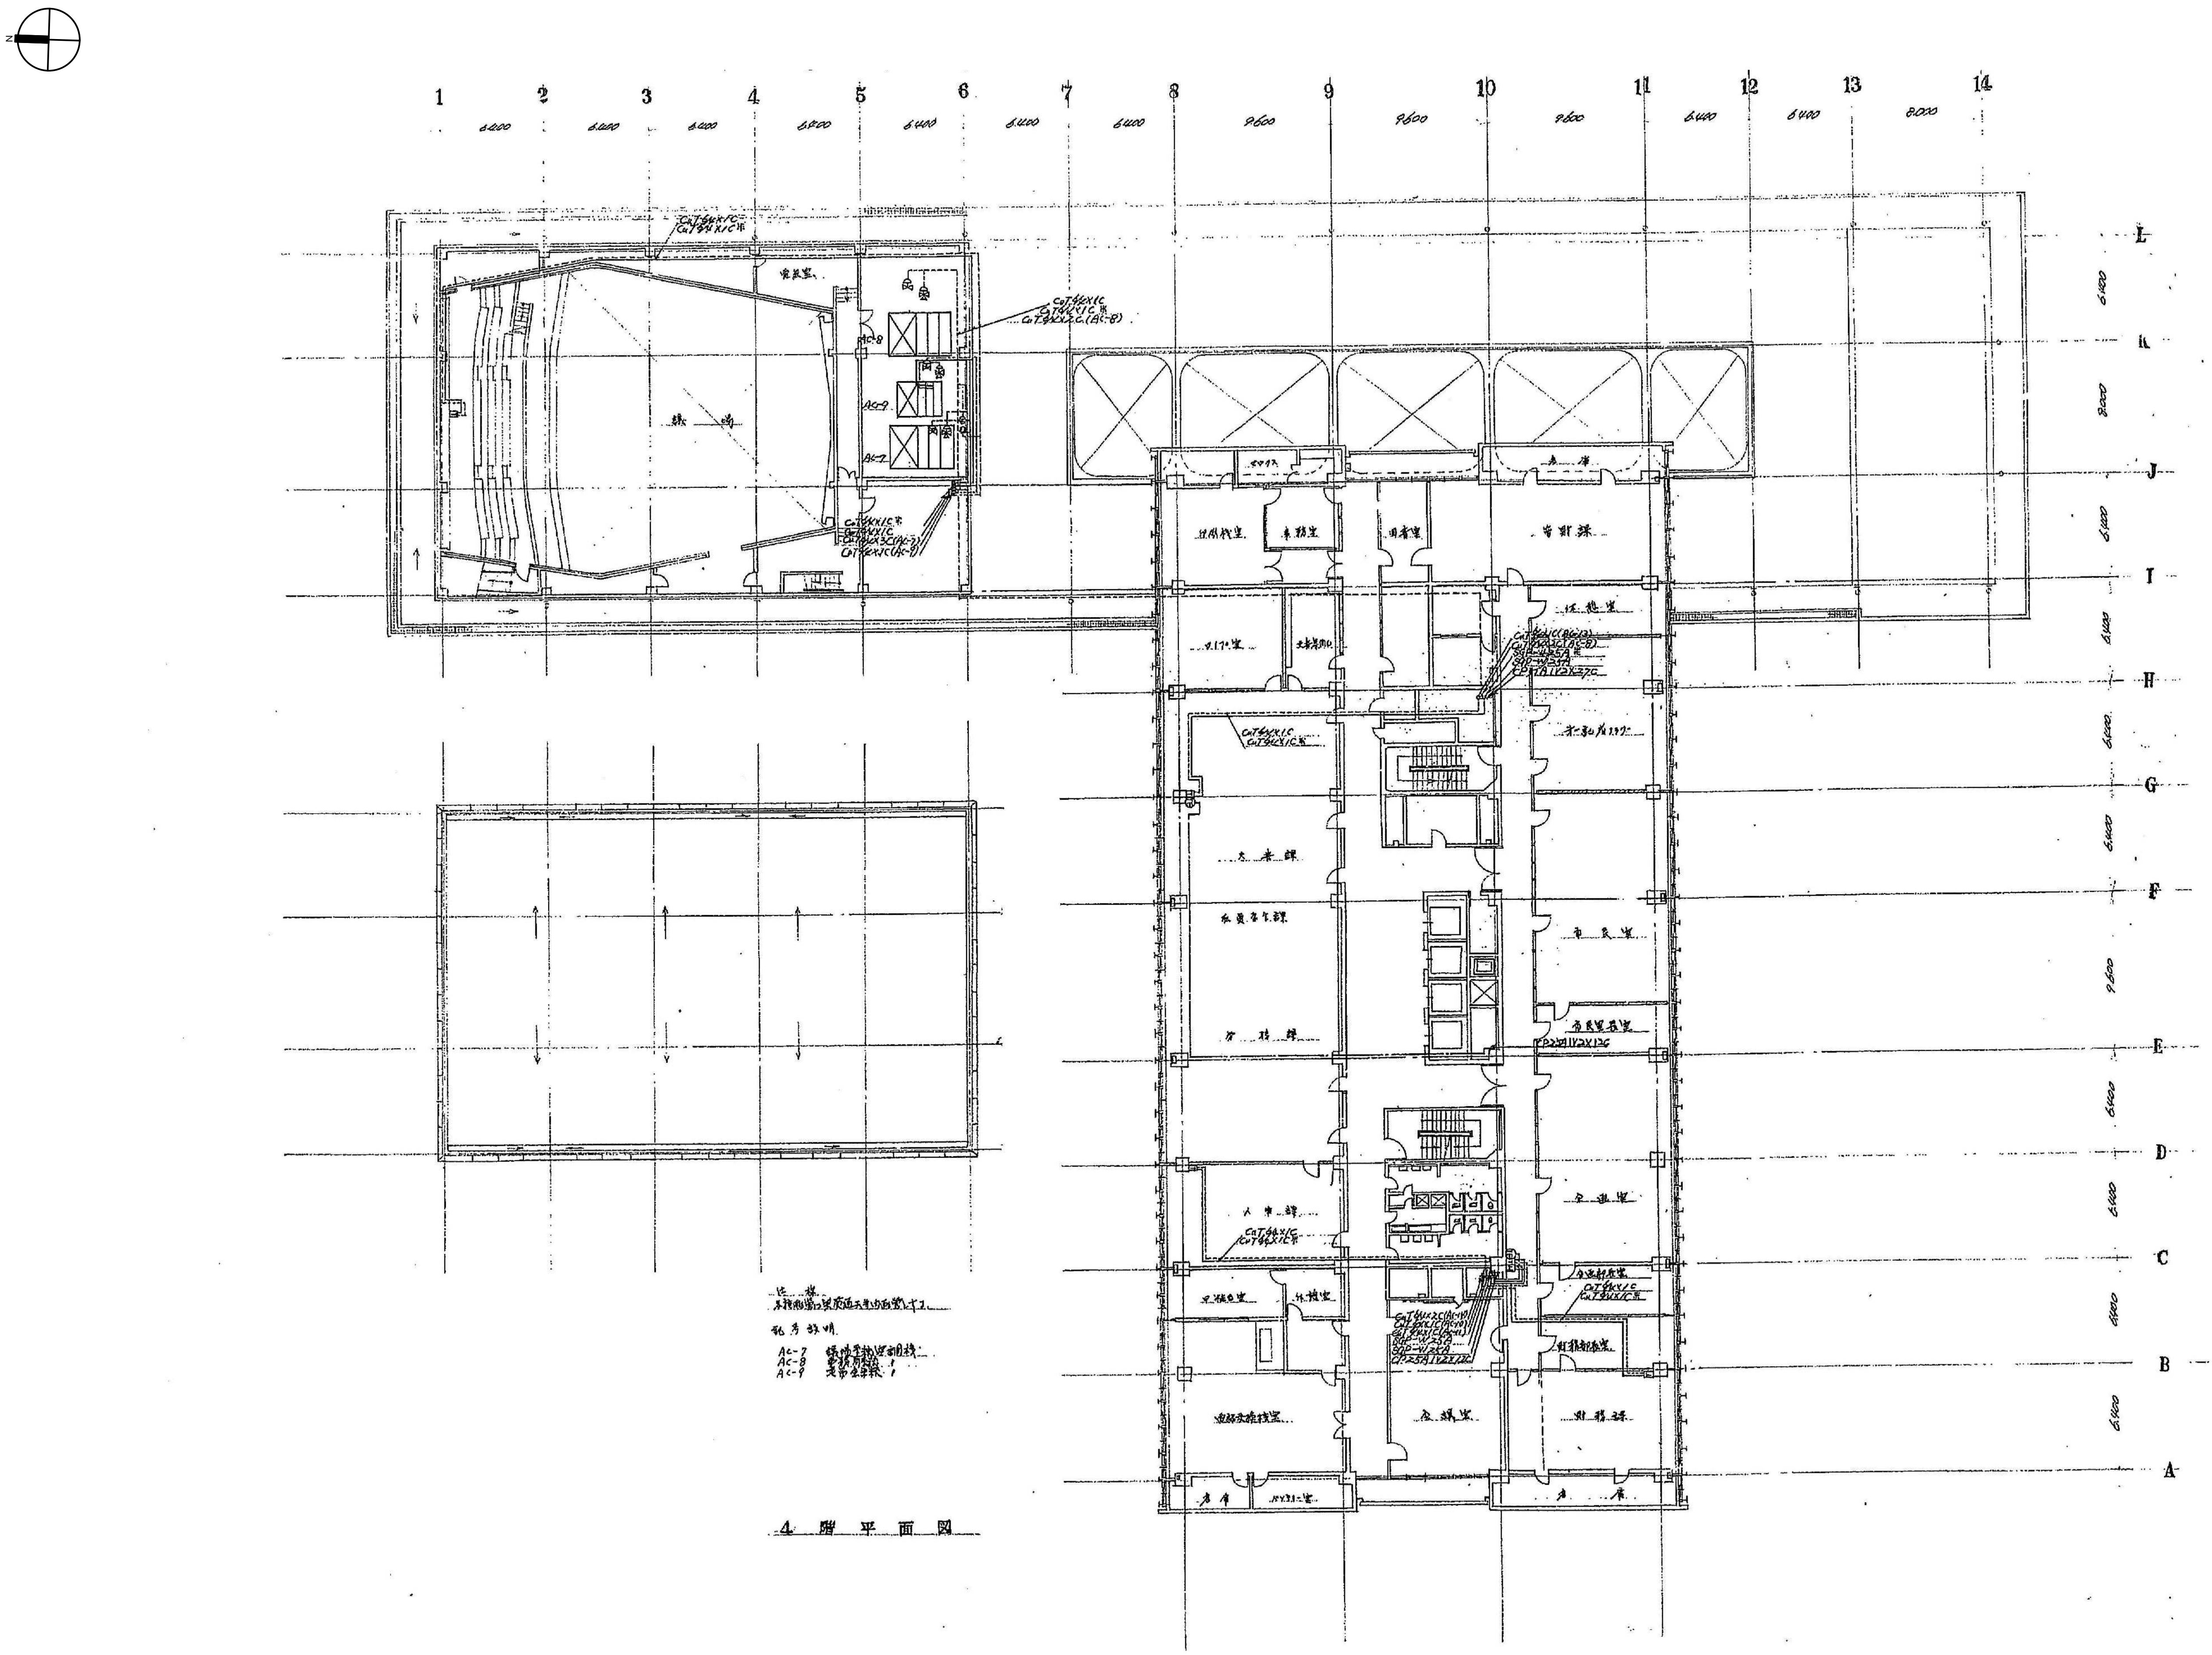


4 階 平 面 図

参考図

| | | | |
|---|---|---|---|
| 工事名 | 岡山市旧本庁舎解体撤去工事 | | (株)綜企画設計　岡山支店<br>岡山県知事登録第14272号 |
| 図面名 | 自動制御設備　４階平面図（１） | 縮尺 A1＝1/200<br>A3＝1/400 | 一級建築士大臣登録<br>第218333号　山本　浩 |
| NO.<br>M-088 | 岡山市総務局　総務部<br>新庁舎整備課 | 令和８年９月 | 〒700-0926　岡山市北区<br>西古松西町5番6号<br>TEL　086-805-6768 |

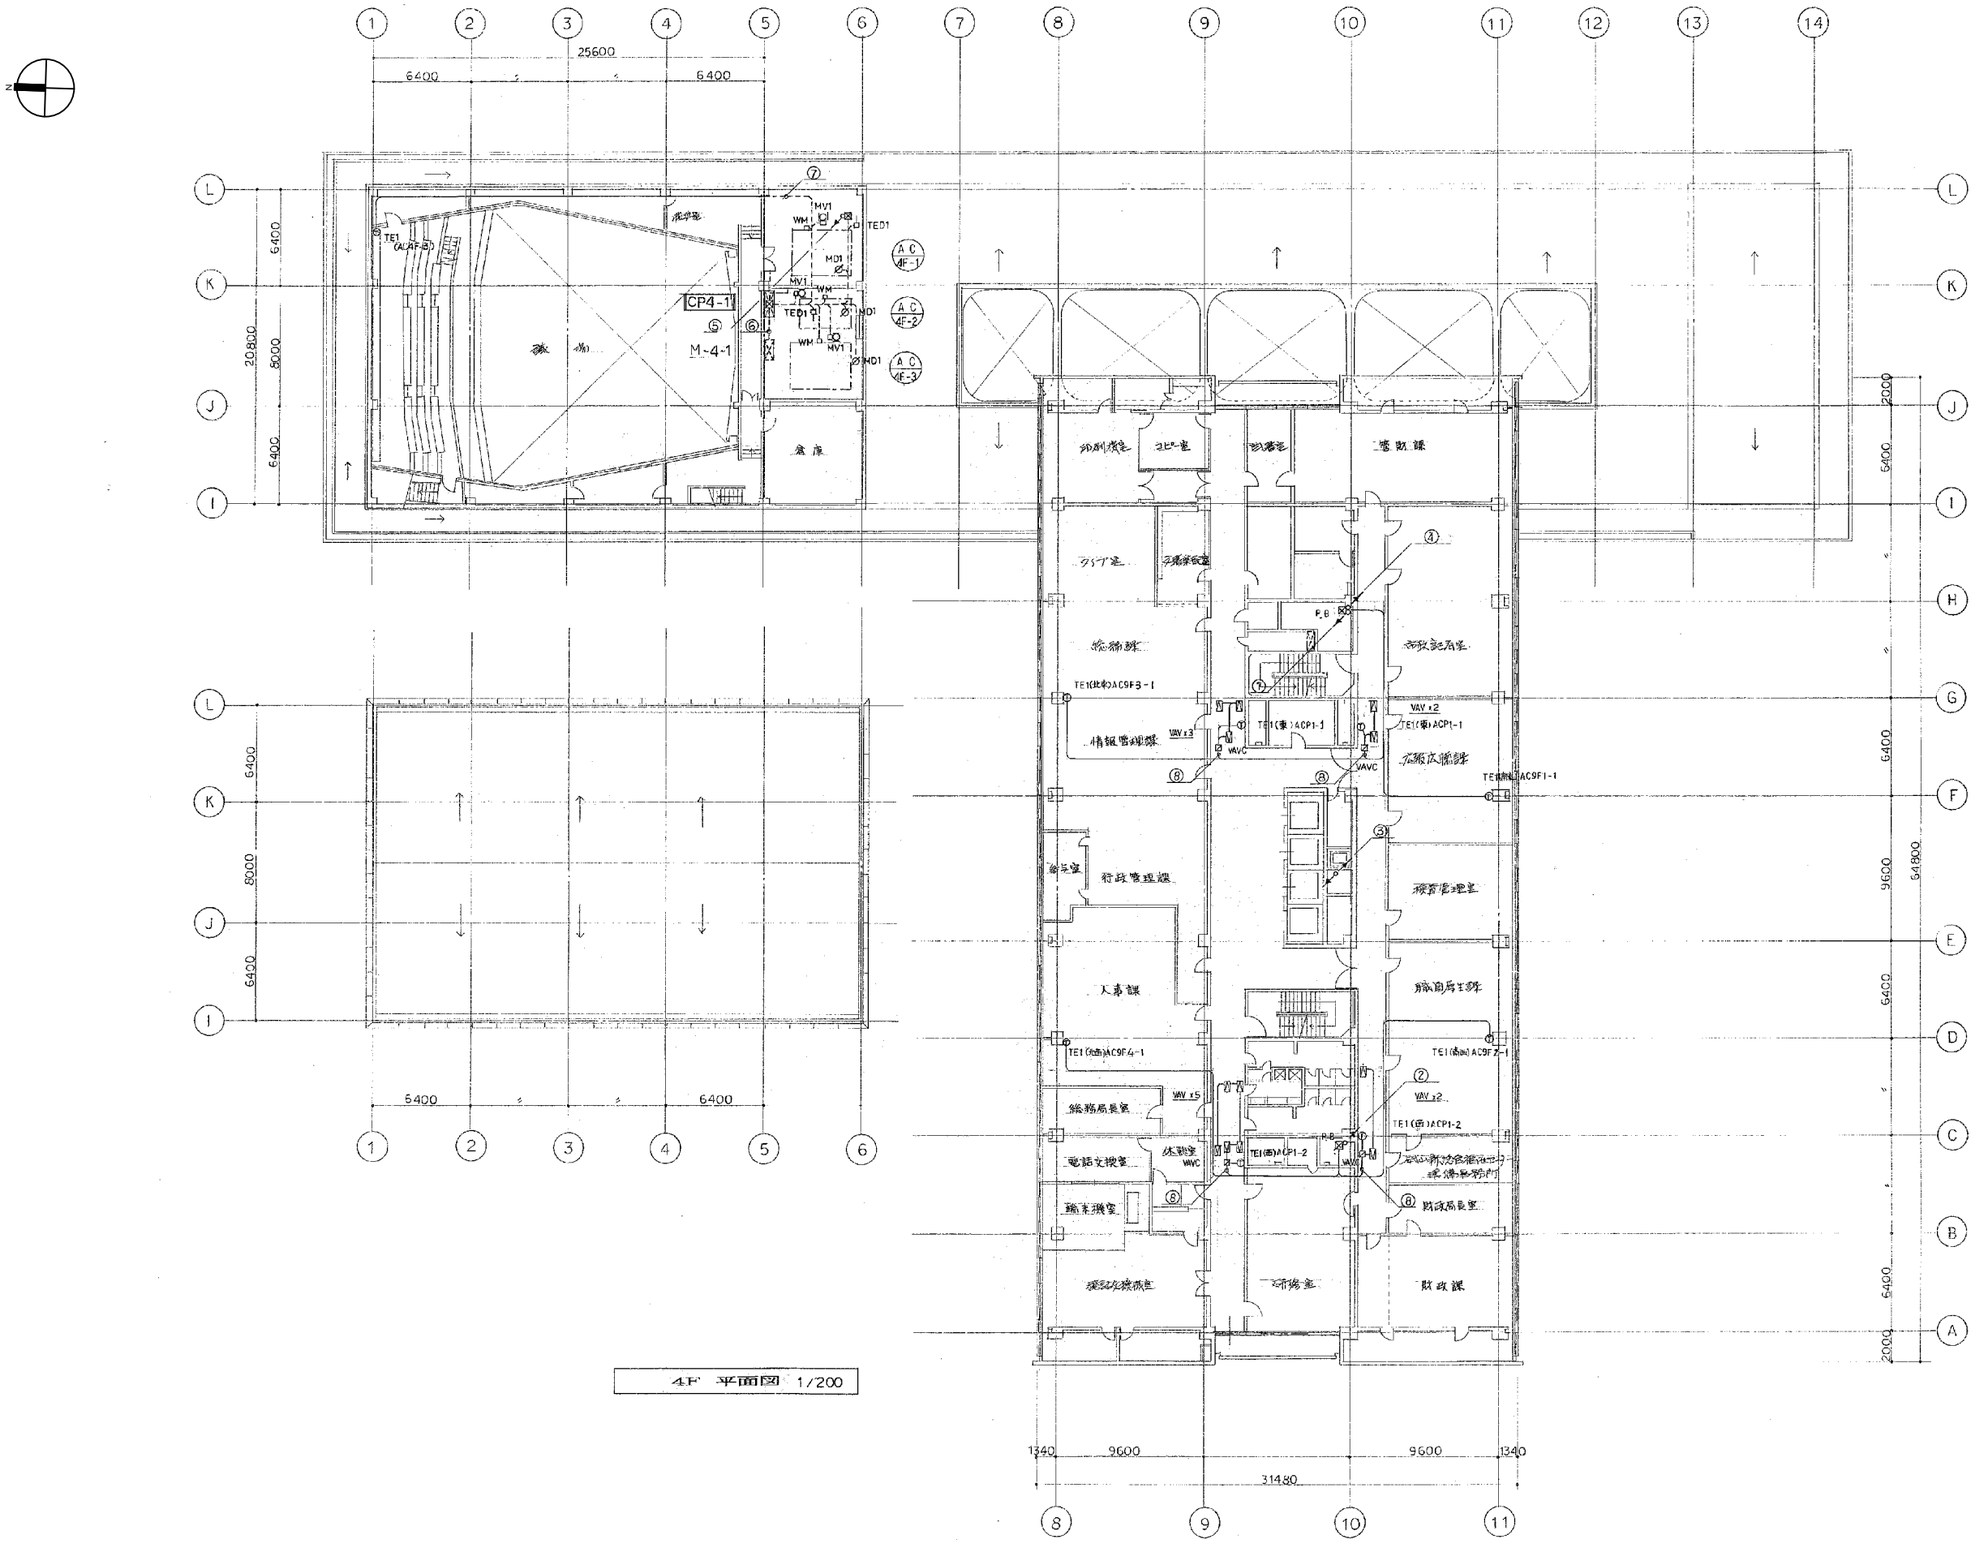



4F 平面図 1/200


| | | |
|---|---|---|
| ① | 幹線 | x1 |
| ② | L2 | x1 |
| | AC | x1 |
| | TE1 | x2 |
| ③ | INT | x3 |
| ④ | L2 | x1 |
| | AC | x1 |
| | 幹線 | x1 |
| | TE1 | x2 |
| ⑤ | TE1,HE1 | x3 |
| | 幹線 | x2 |
| ⑥ | AC | x1 |
| | S/S | x8 |
| | S/T | x16 |
| | A/L | x8 |
| | INT | x3 |
| | FIL | x3 |
| ⑦ | TE1 | x1 |
| ⑧ | L2 | x1 |
| | AC | x1 |

参考図

| | | | |
|---|---|---|---|
| 工事名 | 岡山市旧本庁舎解体撤去工事 | | (株)綜企画設計　岡山支店<br>岡山県知事登録第14272号 |
| 図面名 | 自動制御設備　4階平面図（2） | 縮尺 | A1＝1/200<br>A3＝1/400 |
| NO. M-089 | 岡山市総務局　総務部<br>新庁舎整備課 | 令和８年９月 | 一級建築士大臣登録<br>第218333号　山本　浩<br>〒700-0926　岡山市北区<br>西古松西町5番6号<br>TEL　086-805-6768 |

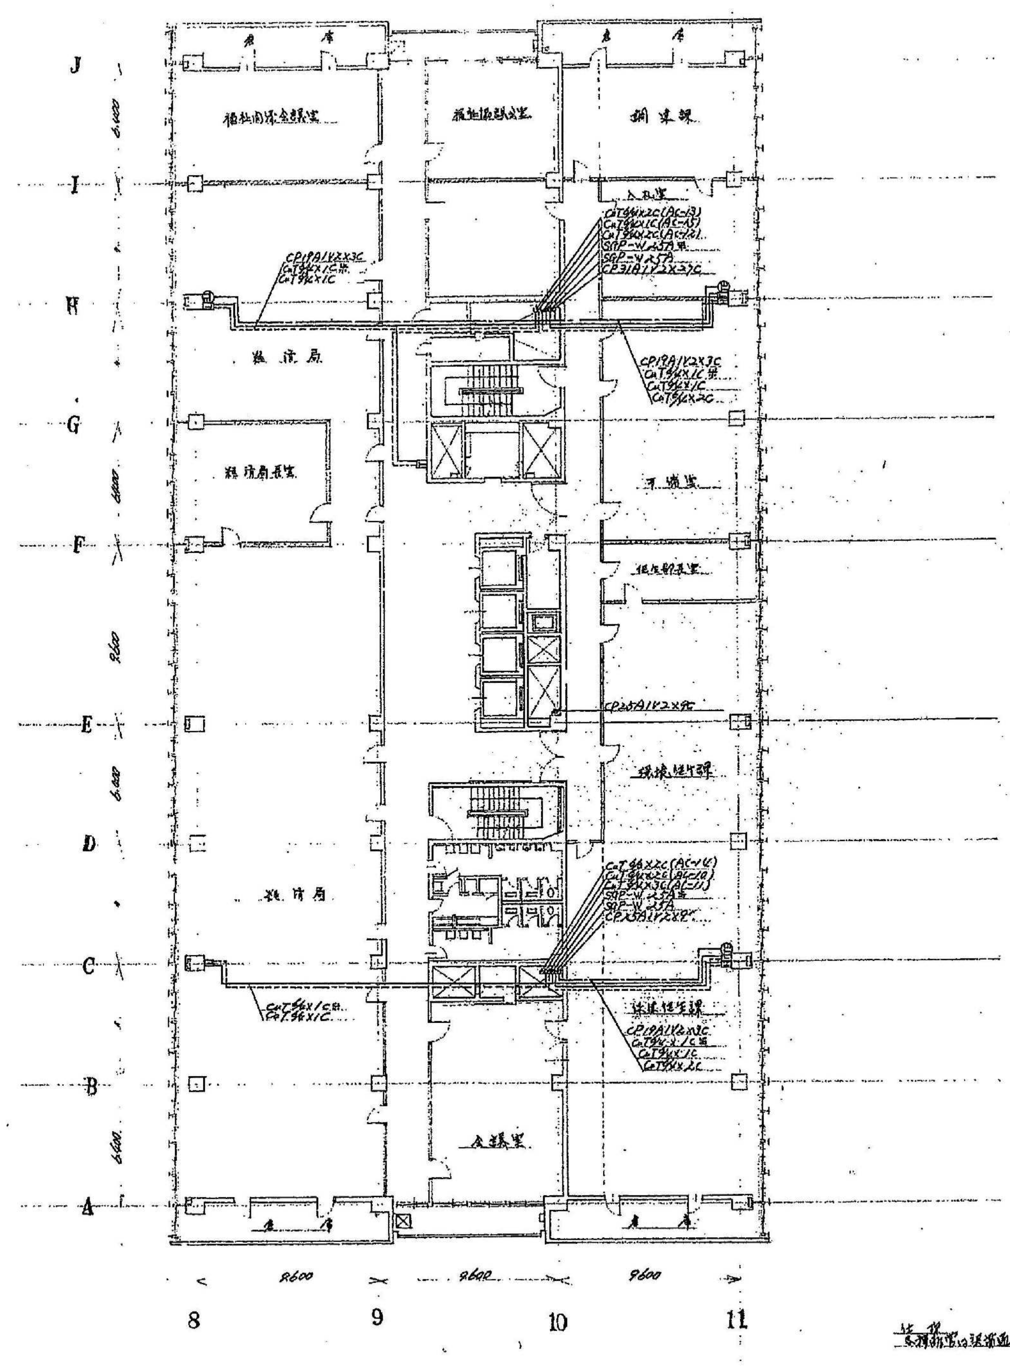


5 階 平 面 図

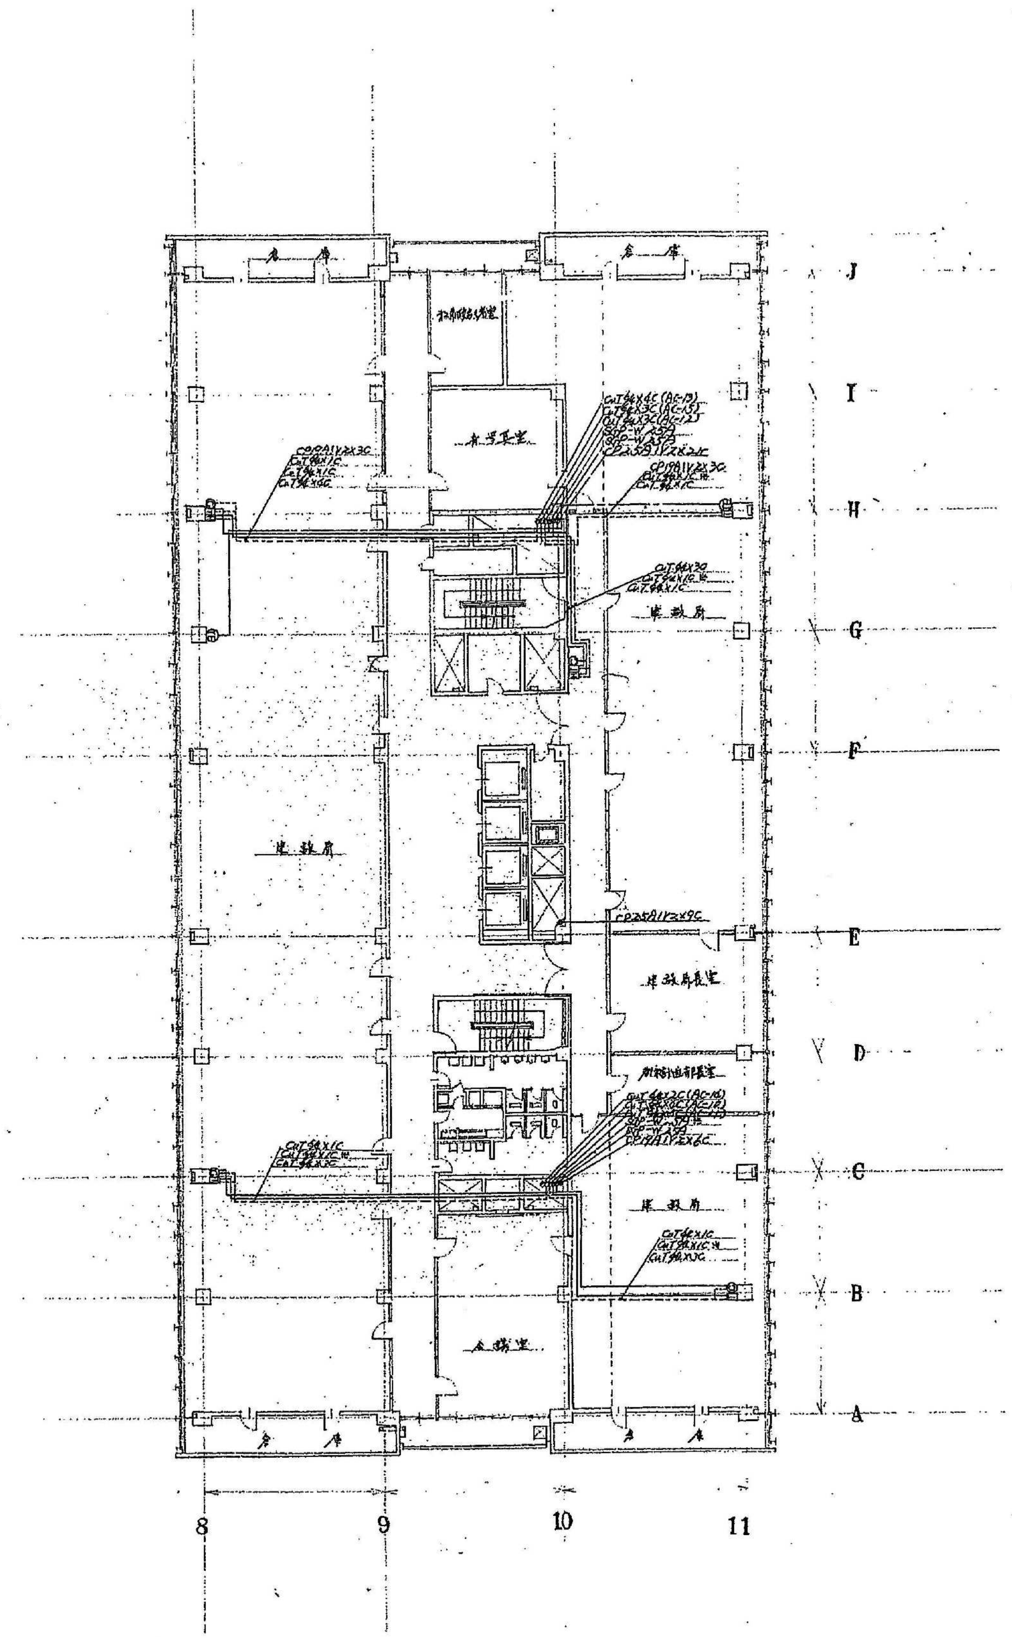



6 階 平 面 図


参考図

| | | | | |
|---|---|---|---|---|
| 工事名 | 岡山市旧本庁舎解体撤去工事 | | | (株)綜企画設計　岡山支店<br>岡山県知事登録第14272号 |
| 図面名 | 自動制御設備　５・６階平面図（１） | 縮尺 | A1＝1/200<br>A3＝1/400 | 一級建築士大臣登録<br>第218333号　山本　浩 |
| NO.<br>M-090 | 岡山市総務局　総務部<br>新庁舎整備課 | | 令和８年９月 | 〒700-0926　岡山市北区<br>西古松西町5番6号<br>TEL　086-805-6768 |

| | | |
|---|---|---|
| ① | L2 | X1 |
| | AC | X1 |
| | TE1 | X2 |
| ② | L2 | X1 |
| | 幹線 | X1 |
| | AC | X1 |
| | TE1 | X2 |
| ③ | L2 | X1 |
| | AC | X2 |
| | TE1 | X4 |
| ④ | L2 | X1 |
| | 幹線 | X1 |
| | AC | X2 |
| | TE1 | X4 |
| ⑤ | L2 | X1 |
| | AC | X2 |
| | TE1 | X4 |
| ⑥ | L2 | X1 |
| | 幹線 | X1 |
| | AC | X2 |
| | TE1 | X4 |
| ⑦ | L2 | X1 |
| | AC | X3 |
| | TE1 | X6 |
| ⑧ | L2 | X1 |
| | 幹線 | X1 |
| | AC | X2 |
| | TE1 | X6 |
| ⑨ | L2 | X1 |
| | AC | X1 |
| ⑩ | INT | X3 |

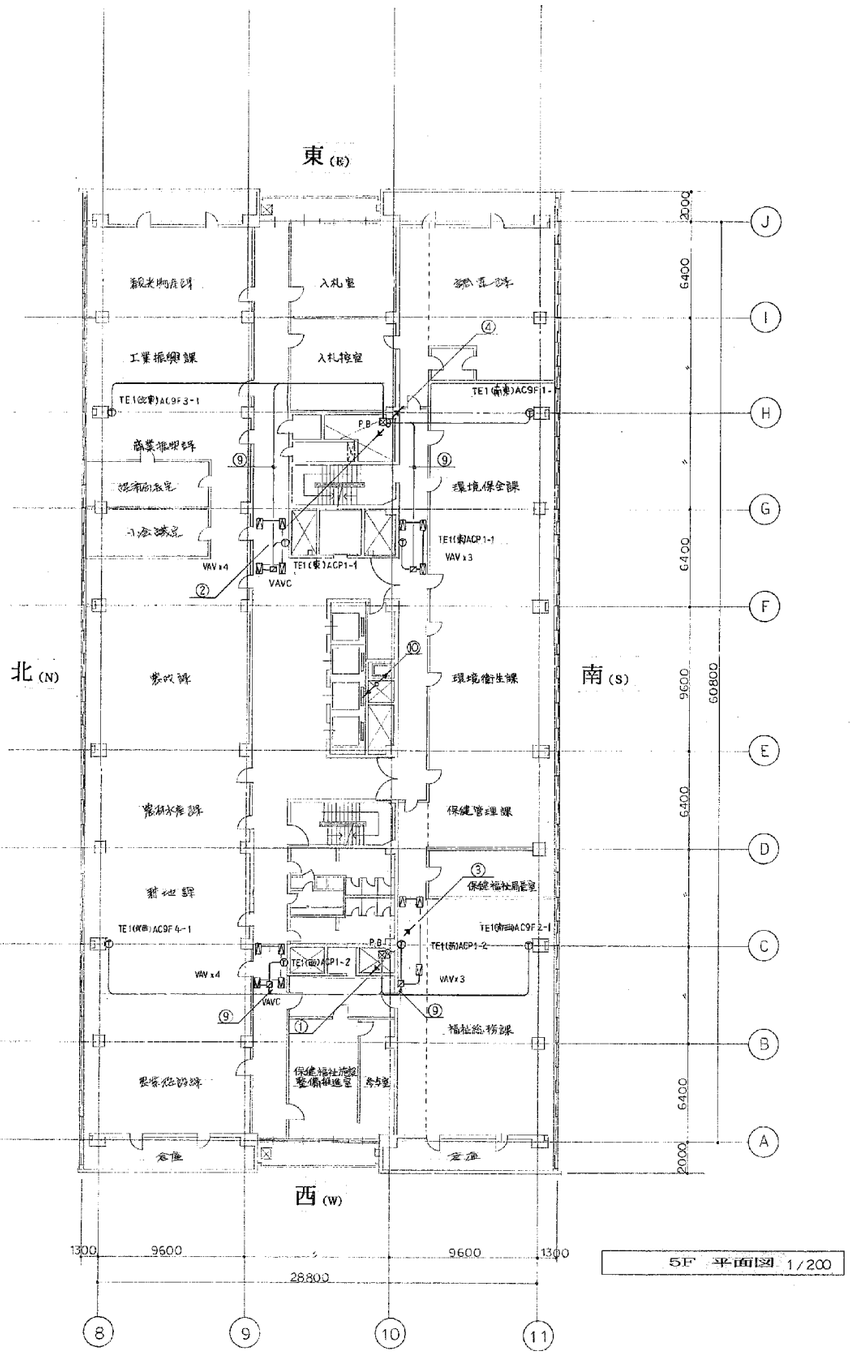



5F 平面図 1/200

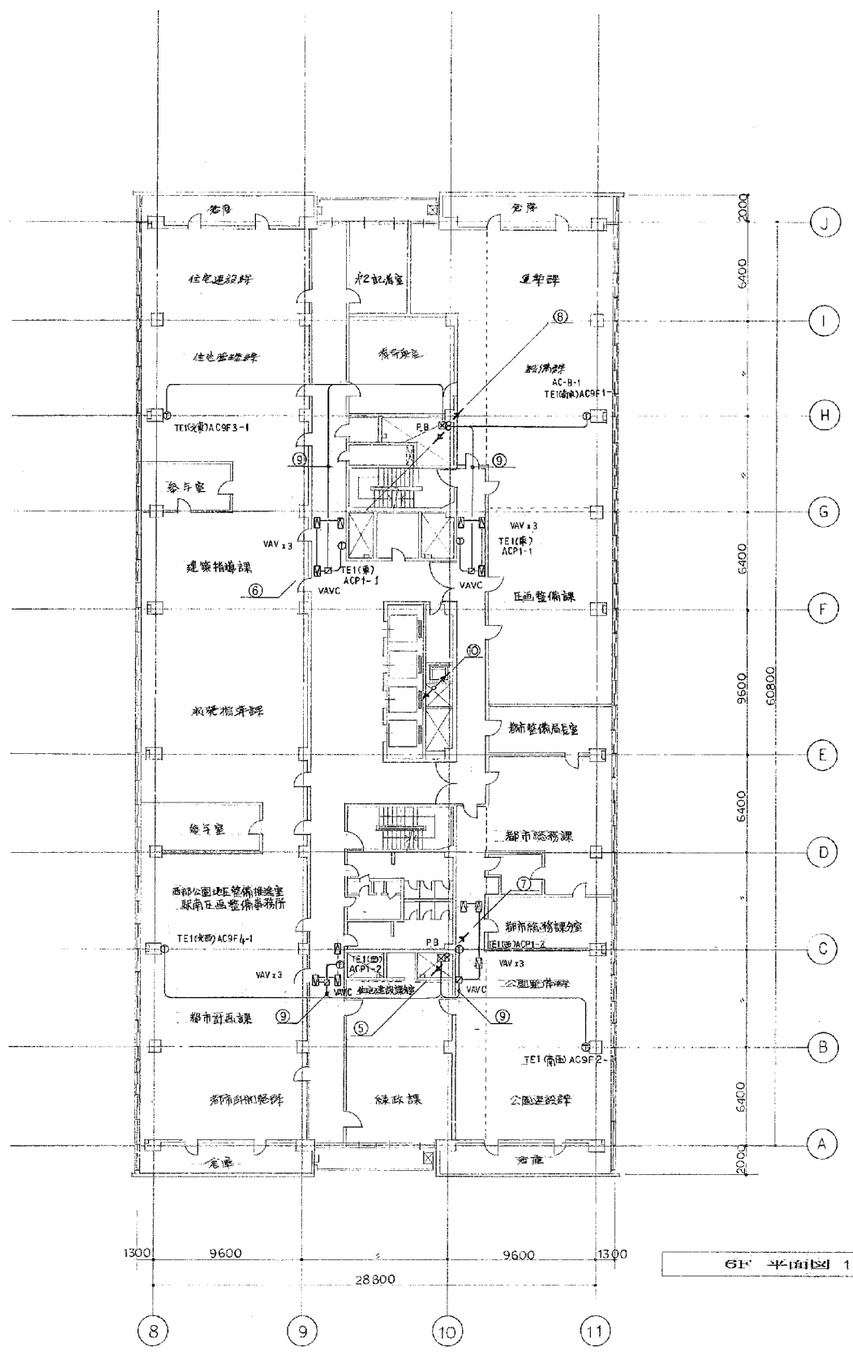



6F 平面図 1/200

参考図

| | | | |
|---|---|---|---|
| 工事名 | 岡山市旧本庁舎解体撤去工事 | | (株)綜企画設計 岡山支店<br>岡山県知事登録第14272号 |
| 図面名 | 自動制御設備 5・6階平面図（2） | 縮尺 A1＝1/200<br>A3＝1/400 | 一級建築士大臣登録<br>第218333号 山本 浩 |
| NO. M-091 | 岡山市総務局 総務部<br>新庁舎整備課 | 令和８年９月 | 〒700-0926 岡山市北区<br>西古松西町5番6号<br>TEL 086-805-6768 |

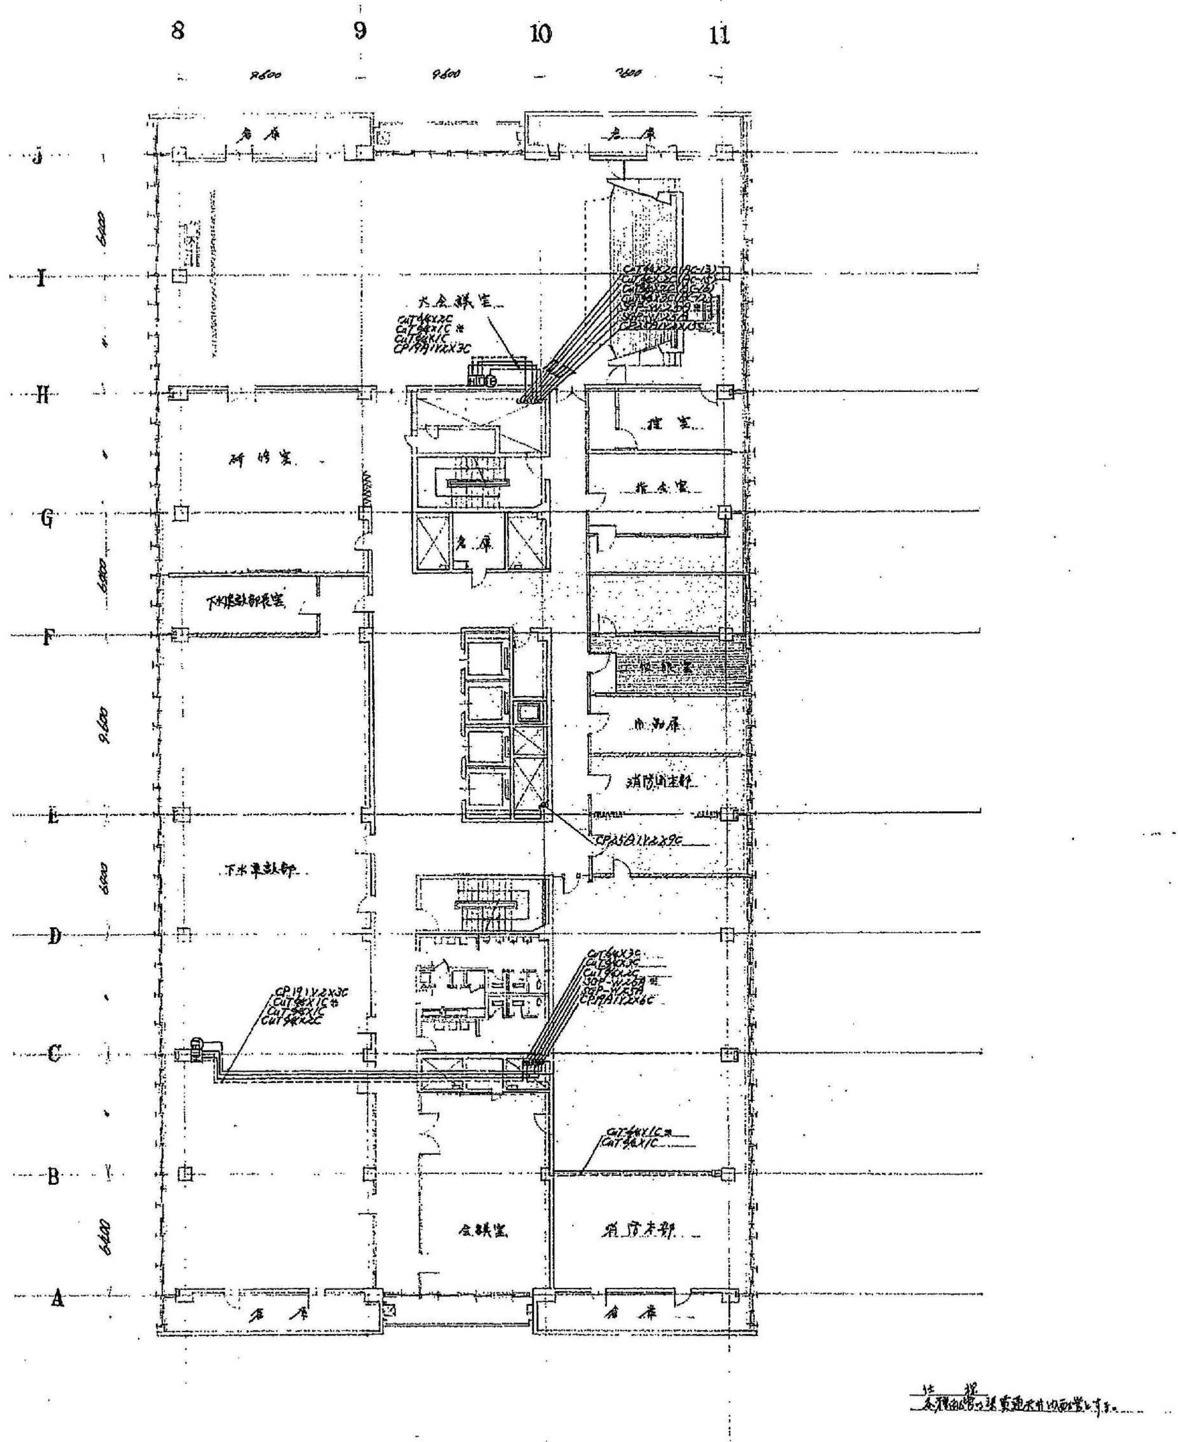

7 階 平 面 図

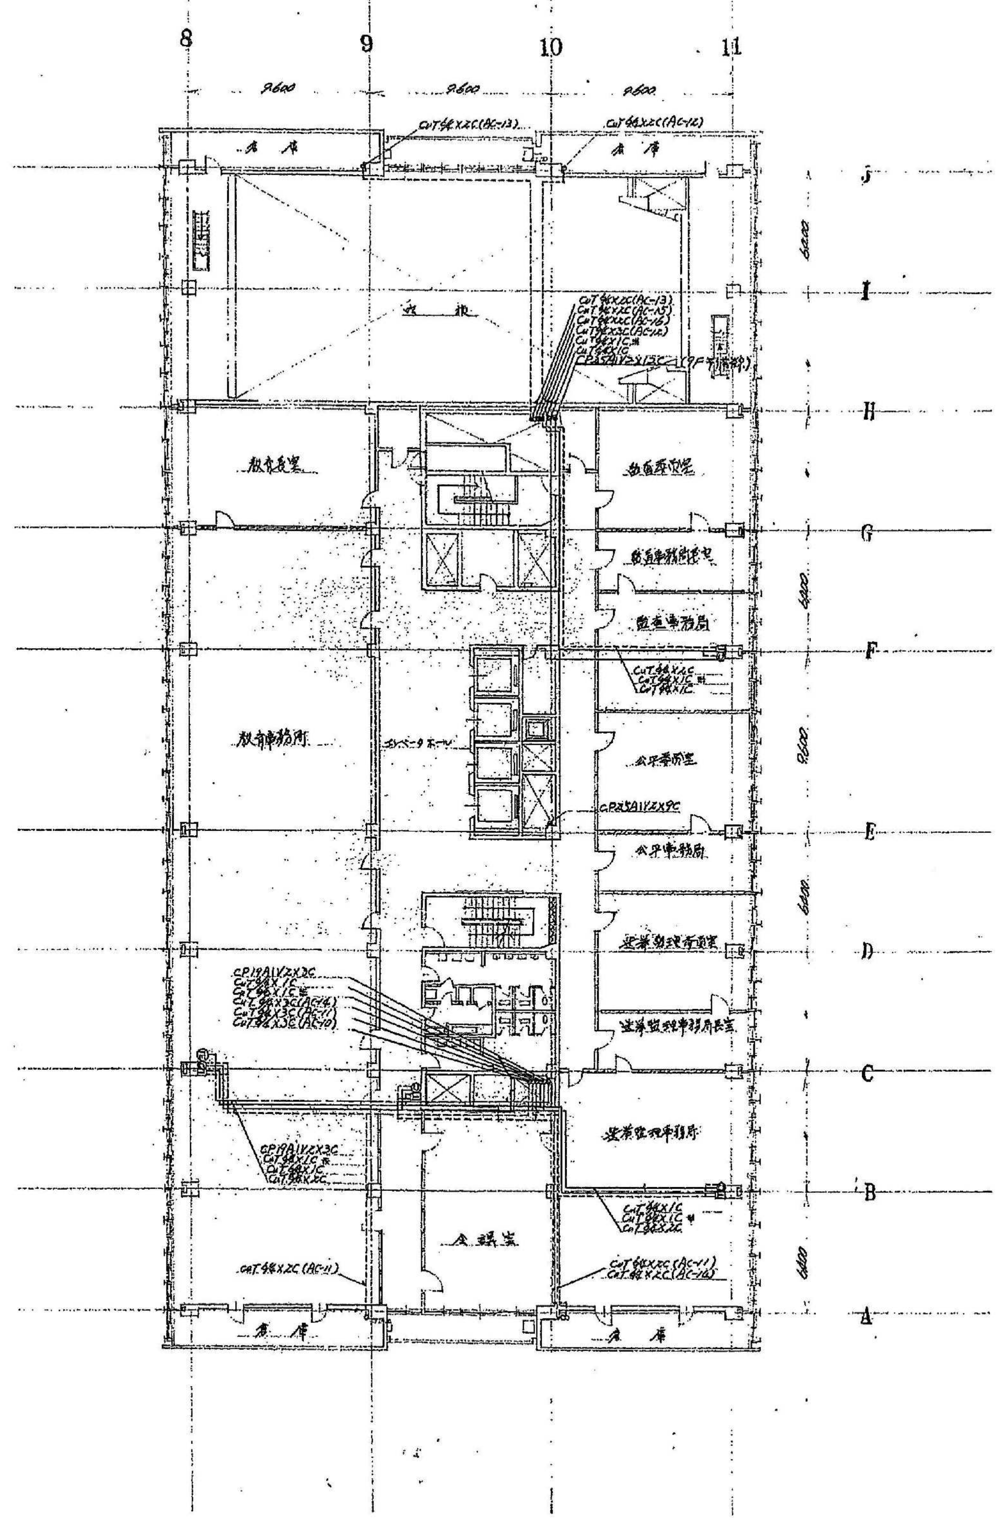


8 階 平 面 図


参考図

| | | | | |
|---|---|---|---|---|
| 工事名 | 岡山市旧本庁舎解体撤去工事 | | | (株)綜企画設計　岡山支店<br>岡山県知事登録第14272号 |
| 図面名 | 自動制御設備　７・８階平面図（１） | 縮尺 | A1＝1/200<br>A3＝1/400 | 一級建築士大臣登録<br>第218333号　山本　浩 |
| NO.<br>M-092 | 岡山市総務局　総務部<br>新庁舎整備課 | 令和８年９月 | | 〒700-0926　岡山市北区<br>西古松西町5番6号<br>TEL　086-805-6768 |

| | | |
|---|---|---|
| ① | L2 | x1 |
| | AC | x2 |
| | TE1 | x6 |
| ② | L2 | x1 |
| | 幹線 | x1 |
| | AC | x2 |
| | TE1 | x6 |
| ③ | L2 | x1 |
| | AC | x3 |
| | TE1 | x8 |
| ④ | L2 | x1 |
| | AC | x3 |
| | 幹線 | x1 |
| | TE1 | x8 |
| | TE1,HE1 | x1 |
| ⑤ | L2 | x1 |
| | AC | x3 |
| | TE1 | x8 |
| ⑥ | L2 | x1 |
| | AC | x3 |
| | 幹線 | x1 |
| | TE1 | x8 |
| | TE1,HE1 | x1 |
| ⑦ | L2 | x1 |
| | AC | x3 |
| | TE1 | x10 |
| ⑧ | L2 | x1 |
| | AC | x3 |
| | 幹線 | x1 |
| | TE1 | x10 |
| | TE1,HE1 | x1 |
| ⑨ | L2 | x1 |
| | AC | x1 |
| ⑩ | INT | x3 |

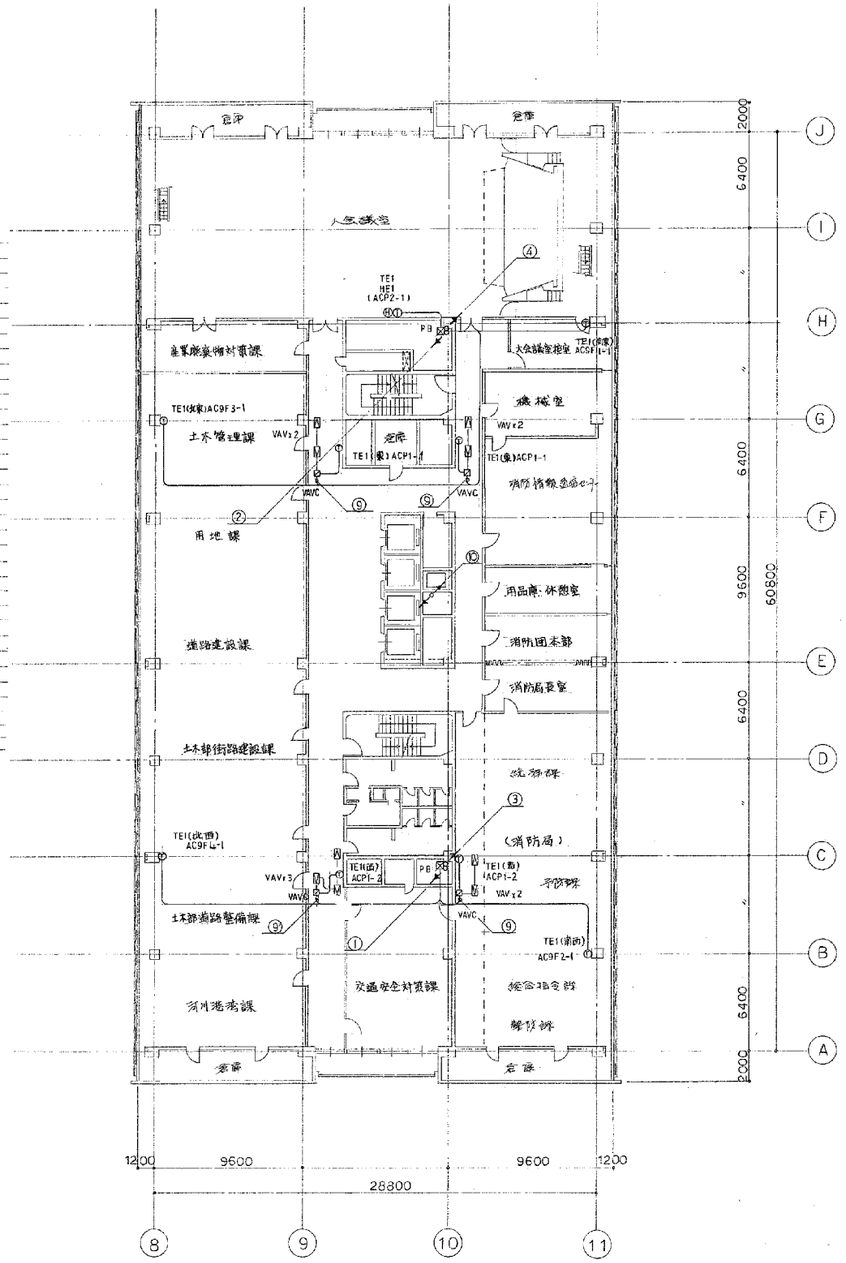



7F 平面図 1／200

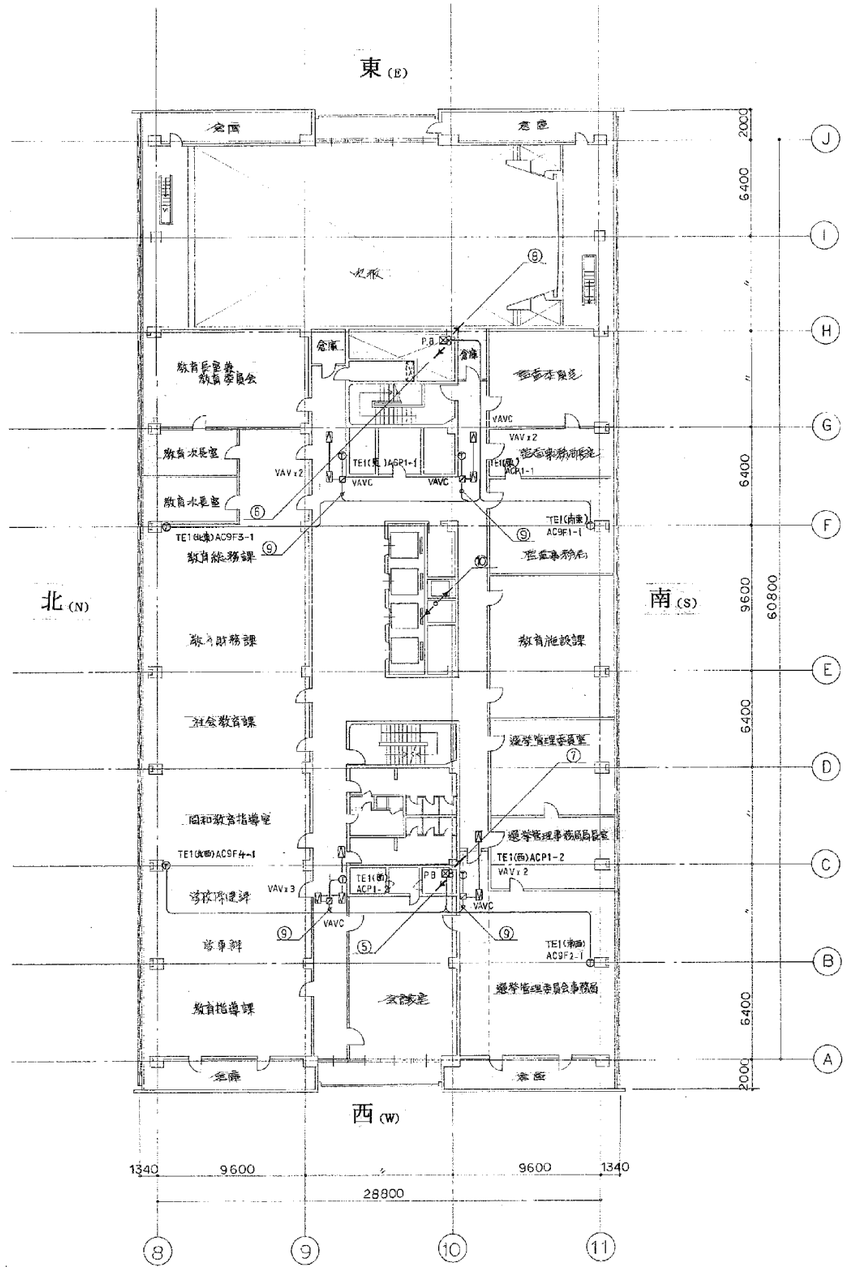



8F 平面図 1／200

参考図

| | | | |
|---|---|---|---|
| 工事名 | 岡山市旧本庁舎解体撤去工事 | | (株)綜企画設計　岡山支店<br>岡山県知事登録第14272号 |
| 図面名 | 自動制御設備　7・8階平面図（2） | 縮尺 | A1＝1/200<br>A3＝1/400 |
| NO.<br>M-093 | 岡山市総務局　総務部<br>新庁舎整備課 | 令和8年9月 | 一級建築士大臣登録<br>第218333号　山本　浩<br>〒700-0926　岡山市北区<br>西古松西町5番6号<br>TEL　086-805-6768 |

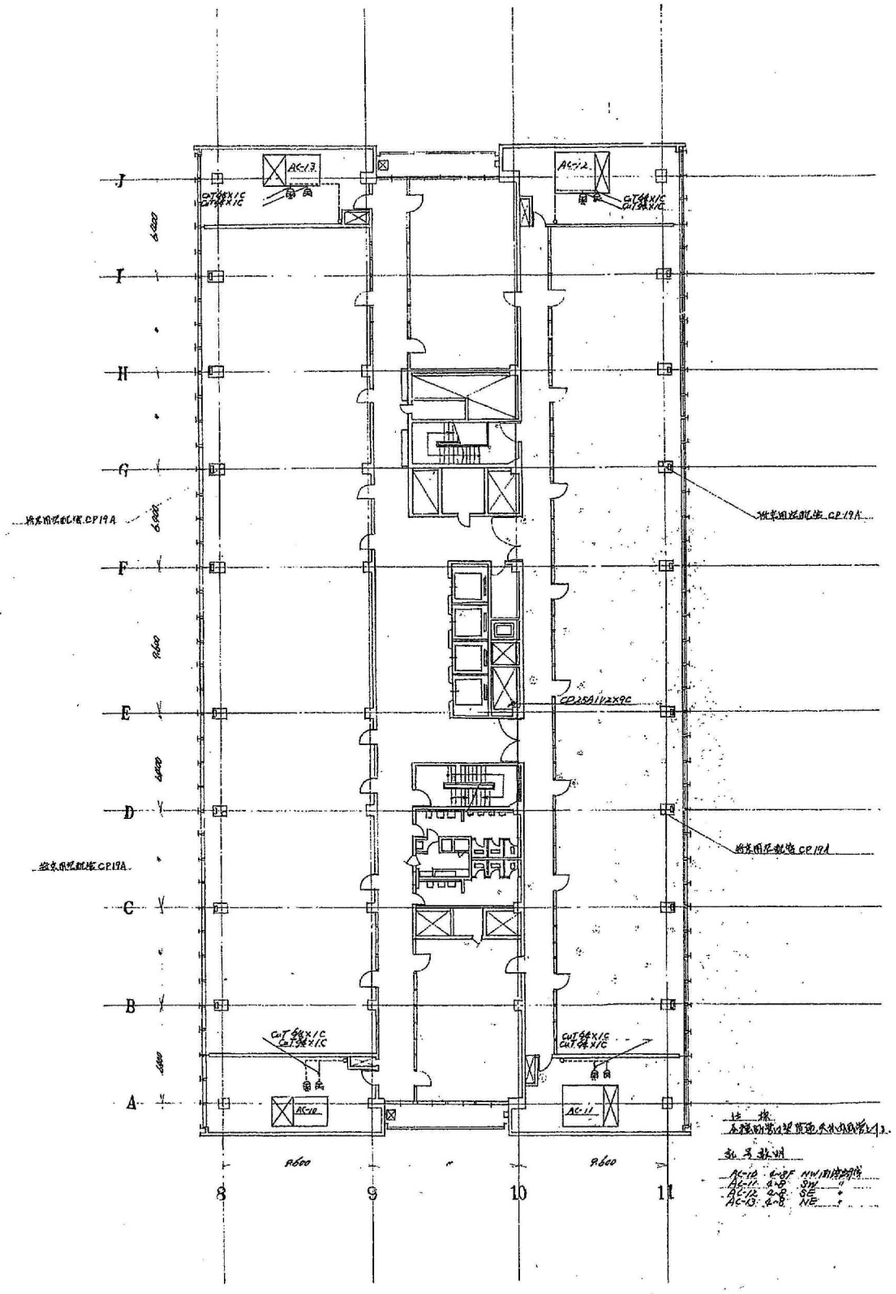


9 階 平 面 図

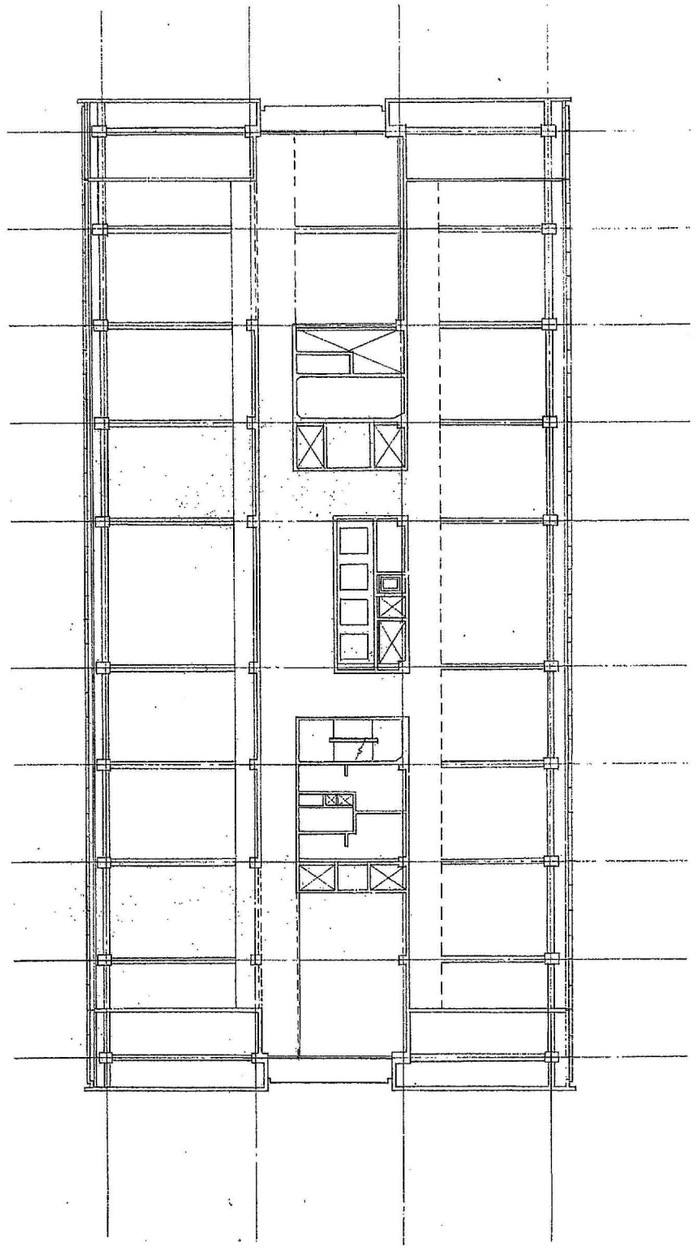

参考図

| | | | |
|---|---|---|---|
| 工事名 | 岡山市旧本庁舎解体撤去工事 | | (株)綜企画設計　岡山支店<br>岡山県知事登録第14272号 |
| 図面名 | 自動制御設備　９階平面図（１） | 縮尺 | A1＝1/200<br>A3＝1/400 |
| NO.<br>M-094 | 岡山市総務局　総務部<br>新庁舎整備課 | 令和８年９月 | 一級建築士大臣登録<br>第218333号　山本　浩<br>〒700-0926　岡山市北区<br>西古松西町5番6号<br>TEL　086-805-6768 |