
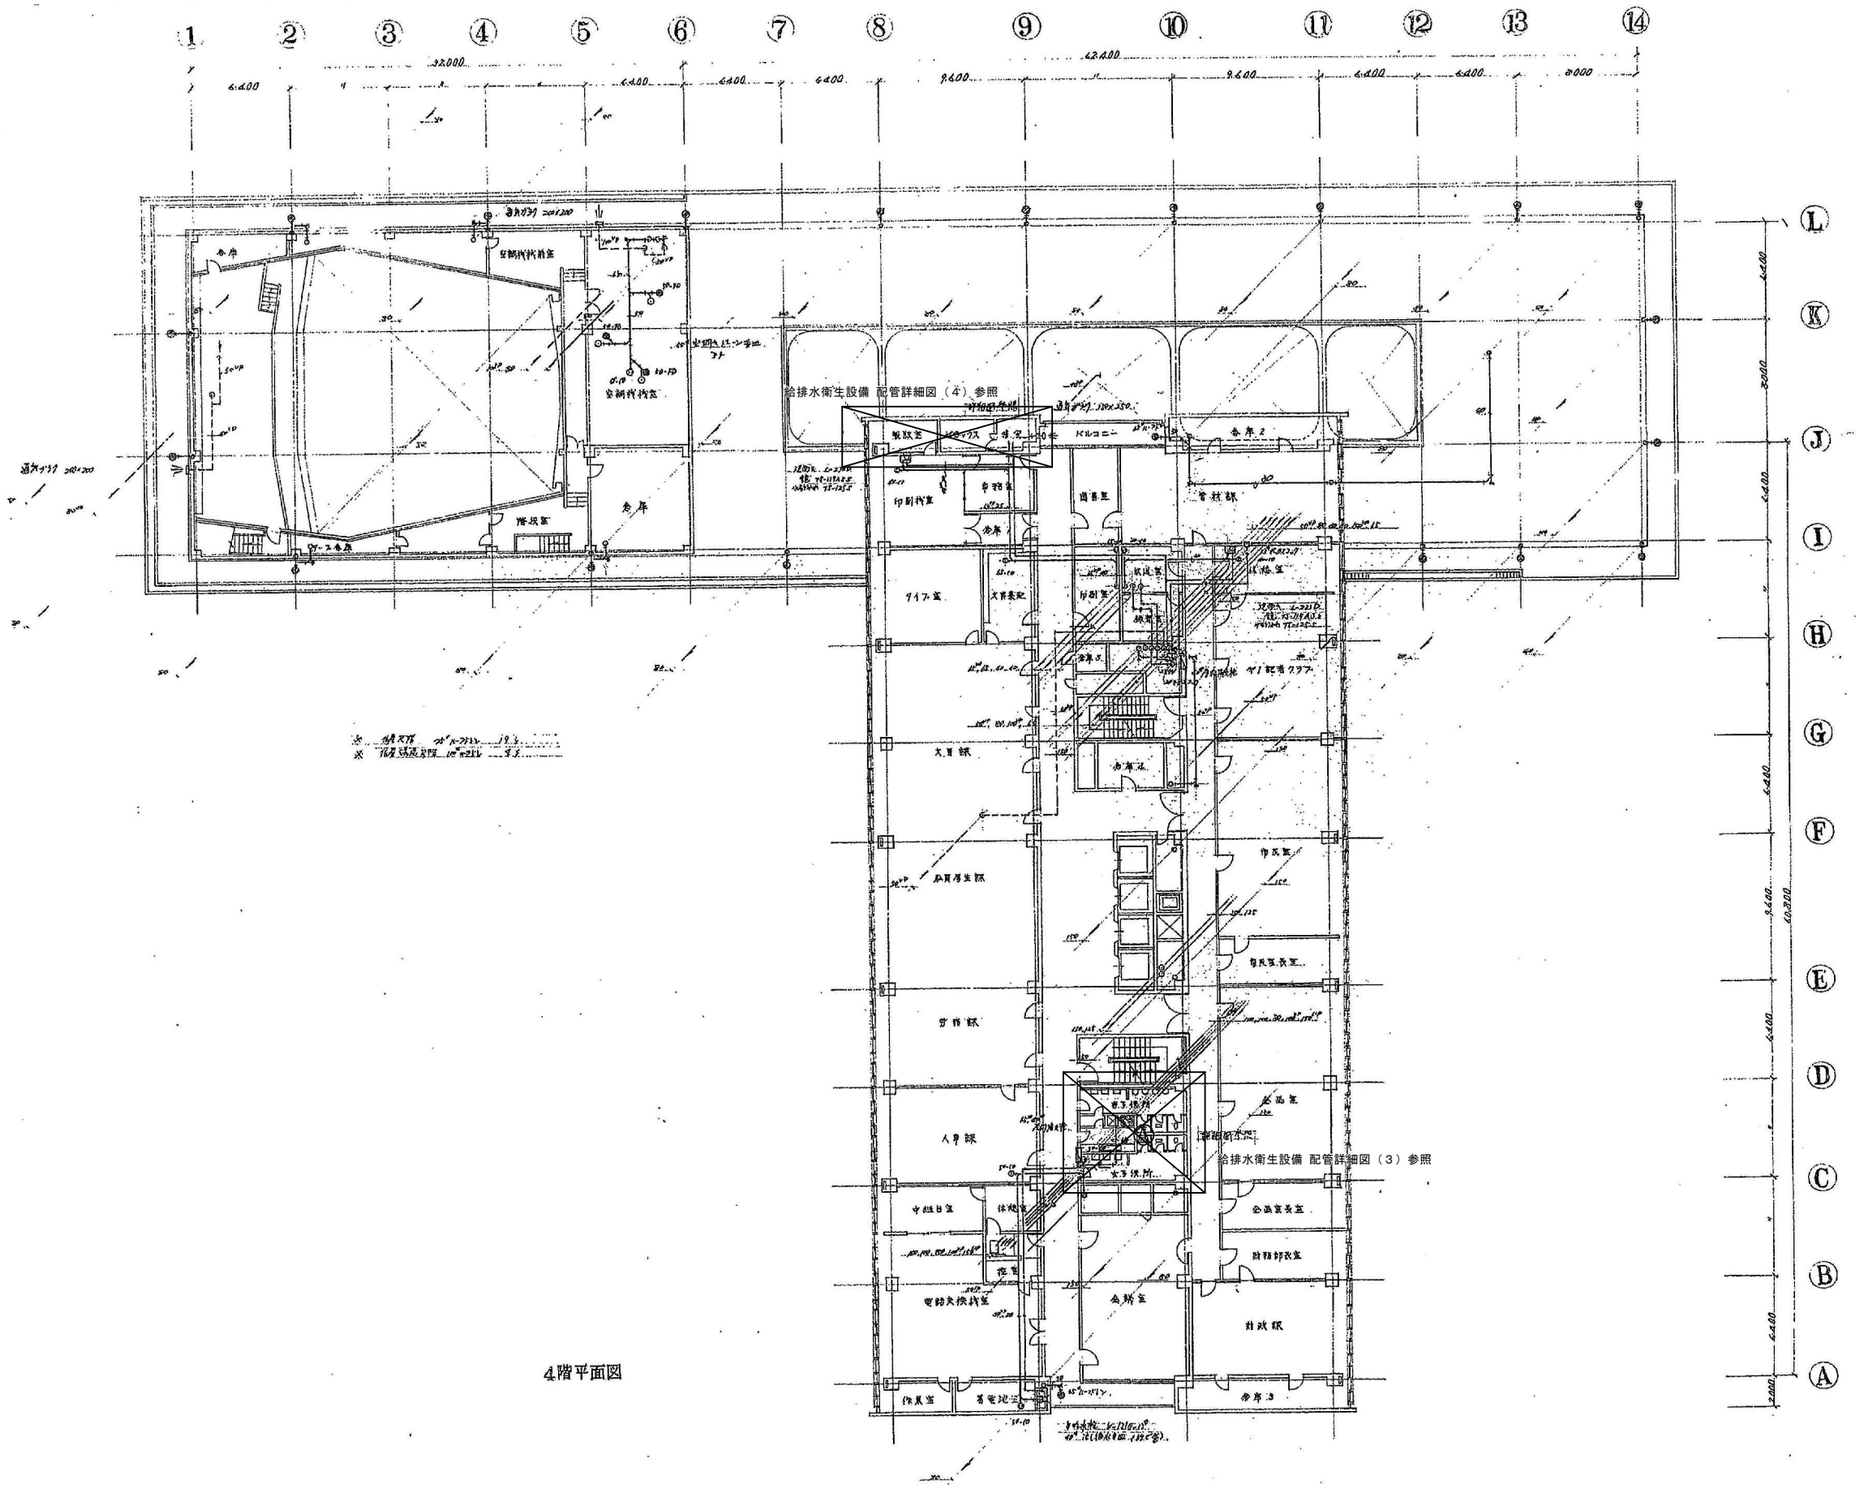



4階平面図

参考図

工事名	岡山市旧本庁舎解体撤去工事		(株)綜企画設計　岡山支店 岡山県知事登録第14272号
図面名	給排水衛生設備　4階平面図	縮尺	A1＝1/200 A3＝1/400
NO. M-104	岡山市総務局　総務部 新庁舎整備課	令和８年９月	一級建築士大臣登録 第218333号　山本　浩 〒700-0926　岡山市北区 西古松西町5番6号 TEL　086-805-6768

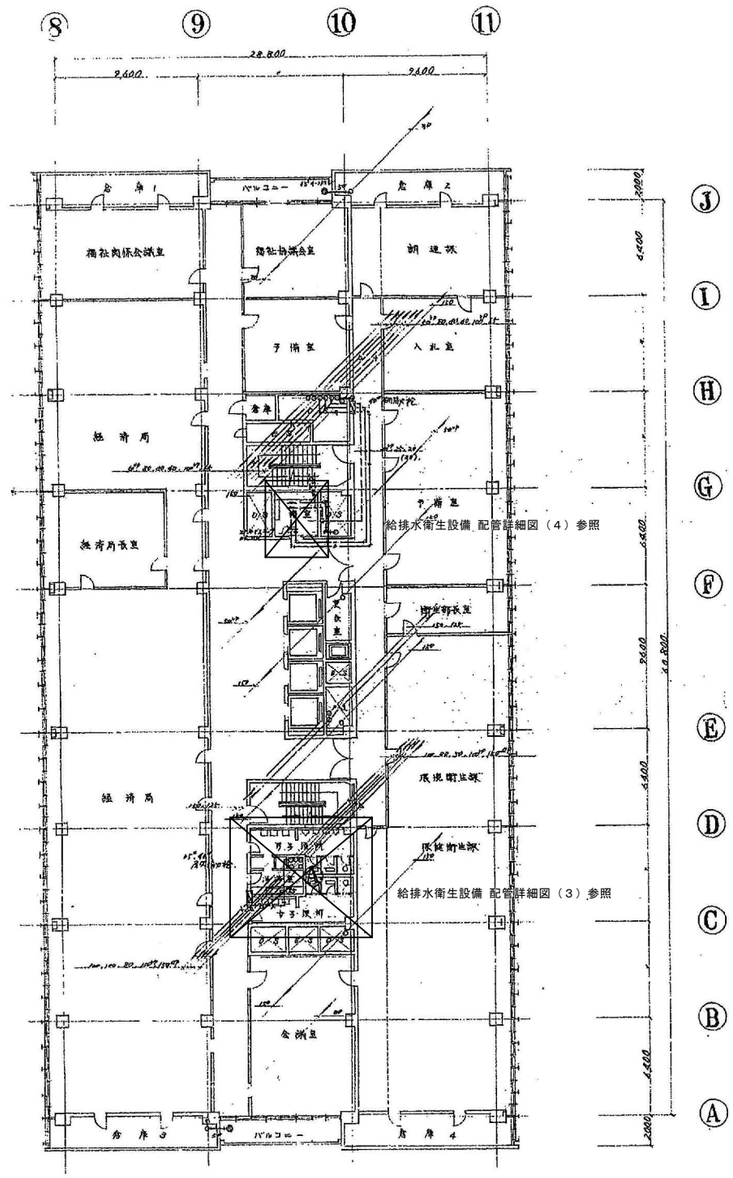


5 階平面図

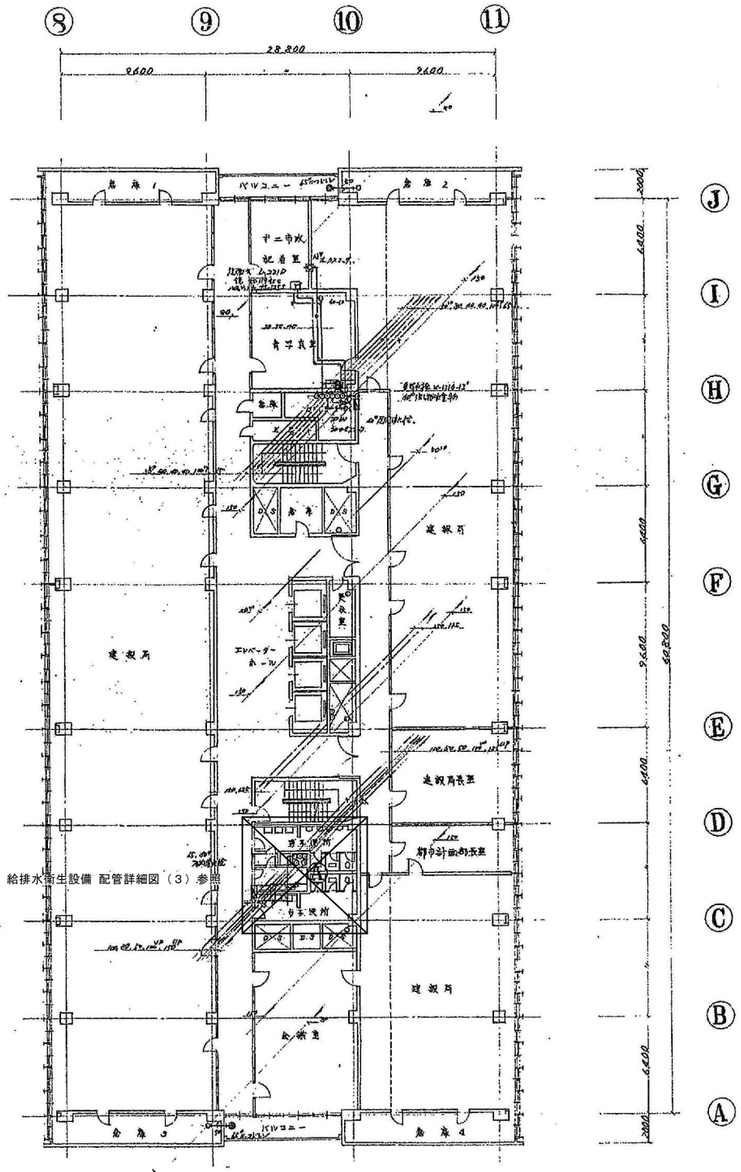


6 階平面図

参考図

工事名	岡山市旧本庁舎解体撤去工事		(株)綜企画設計　岡山支店 岡山県知事登録第14272号
図面名	給排水衛生設備　5・6階平面図	縮尺	A1＝1/200 A3＝1/400
NO. M-105	岡山市総務局　総務部 新庁舎整備課	令和８年９月	一級建築士大臣登録 第218333号　山本　浩 〒700-0926　岡山市北区 西古松西町5番6号 TEL　086-805-6768

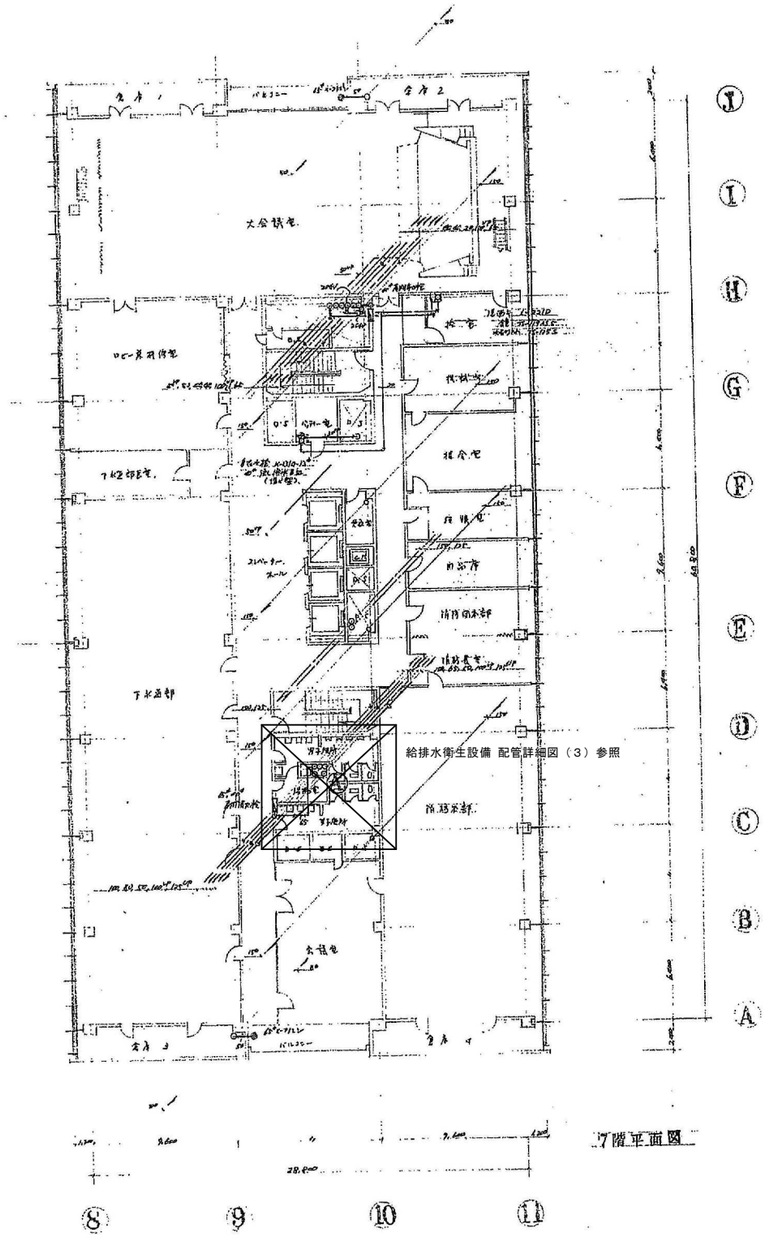

7階平面図

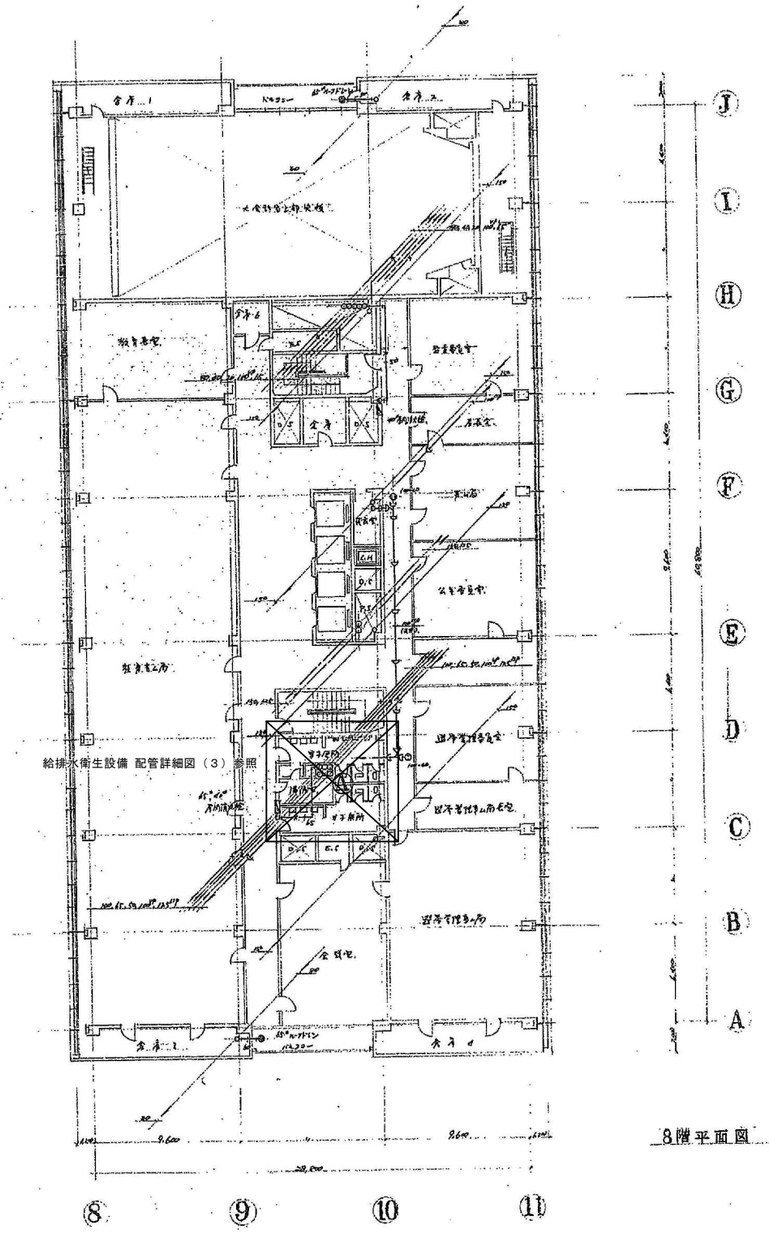


8階平面図

参考図

工事名	岡山市旧本庁舎解体撤去工事		
図面名	給排水衛生設備　７・８階平面図	縮尺	A1＝1/200 A3＝1/400
NO. M-106	岡山市総務局　総務部 新庁舎整備課	令和８年９月	


(株)綜企画設計　岡山支店
岡山県知事登録第14272号
一級建築士大臣登録
第218333号　山本　浩
〒700-0926　岡山市北区
西古松西町5番6号
TEL　086-805-6768

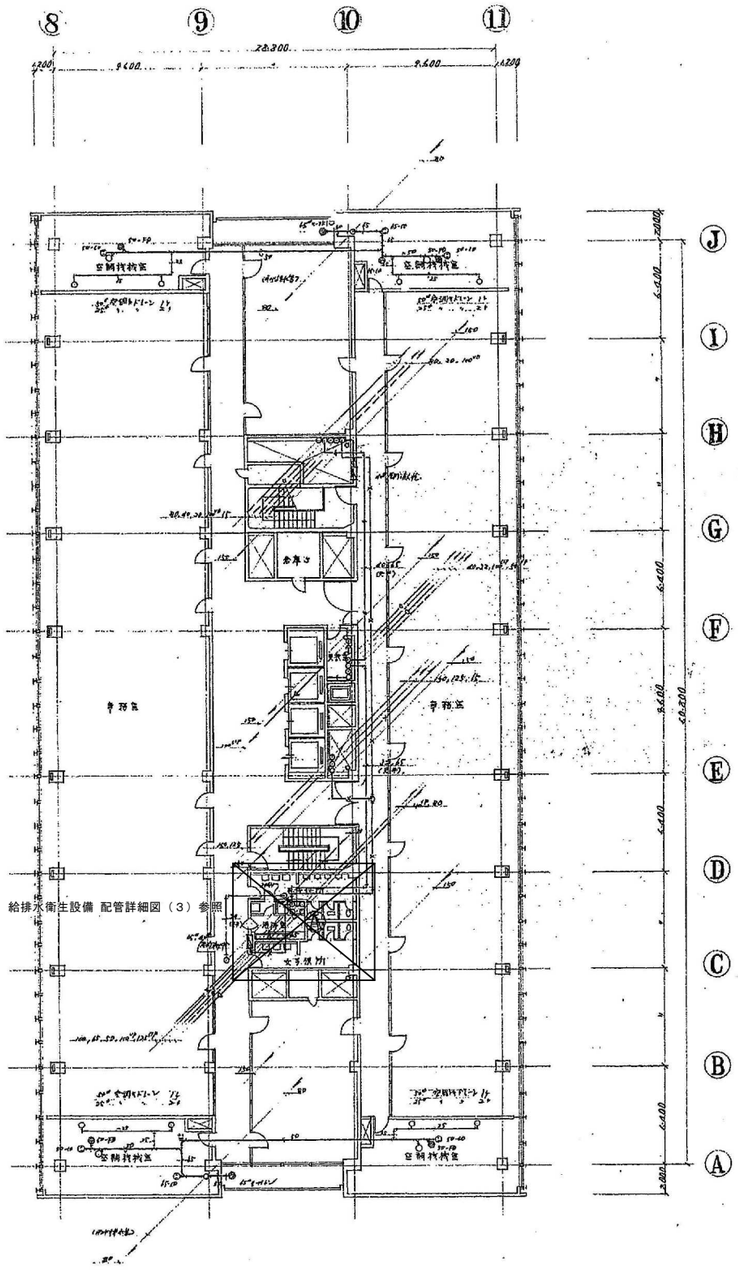


9階平面図

参考図


工事名	岡山市旧本庁舎解体撤去工事			(株)綜企画設計　岡山支店 岡山県知事登録第14272号
図面名	給排水衛生設備　９階平面図	縮尺	A1＝1/200 A3＝1/400	一級建築士大臣登録 第218333号　山本　浩
NO. M-107	岡山市総務局　総務部 新庁舎整備課	令和８年９月		〒700-0926　岡山市北区 西古松西町5番6号 TEL　086-805-6768

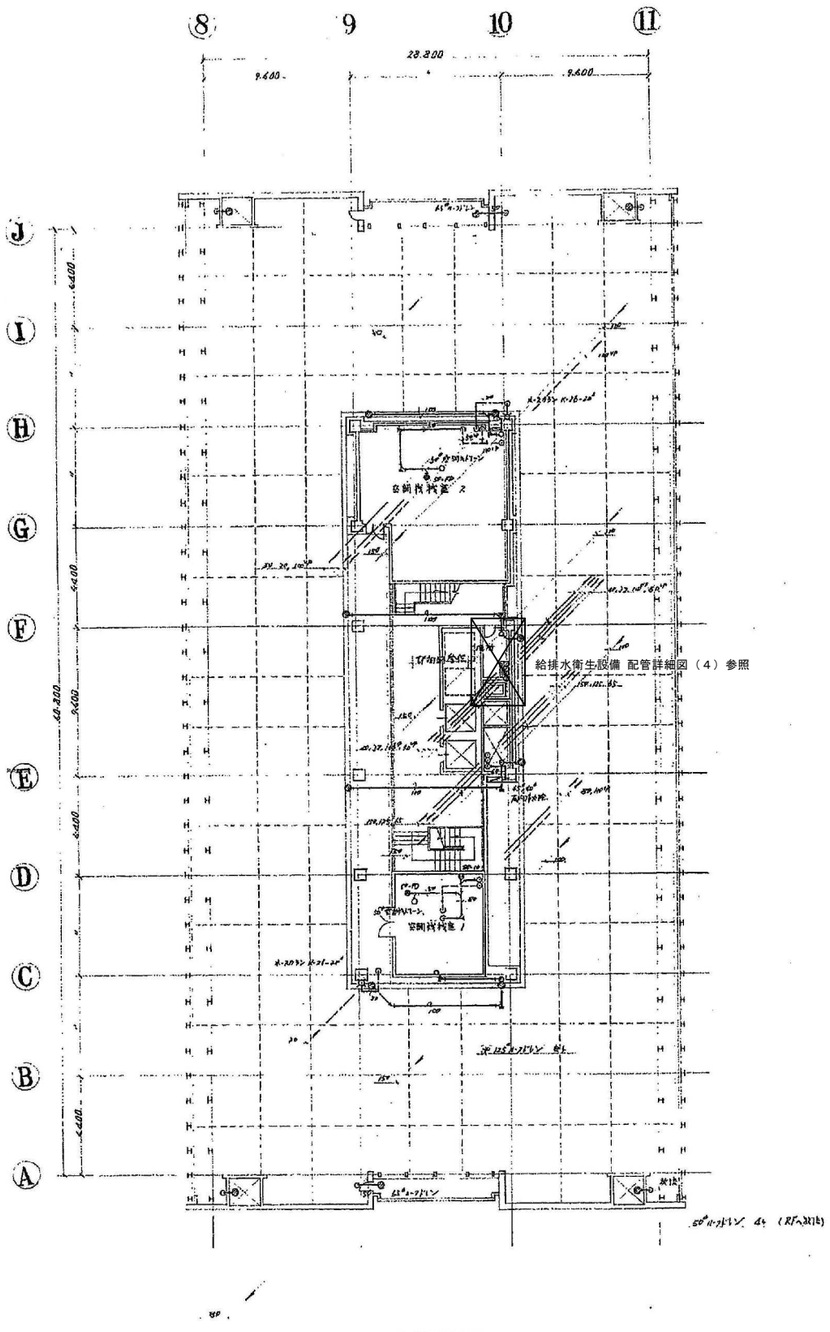


P1階平面図

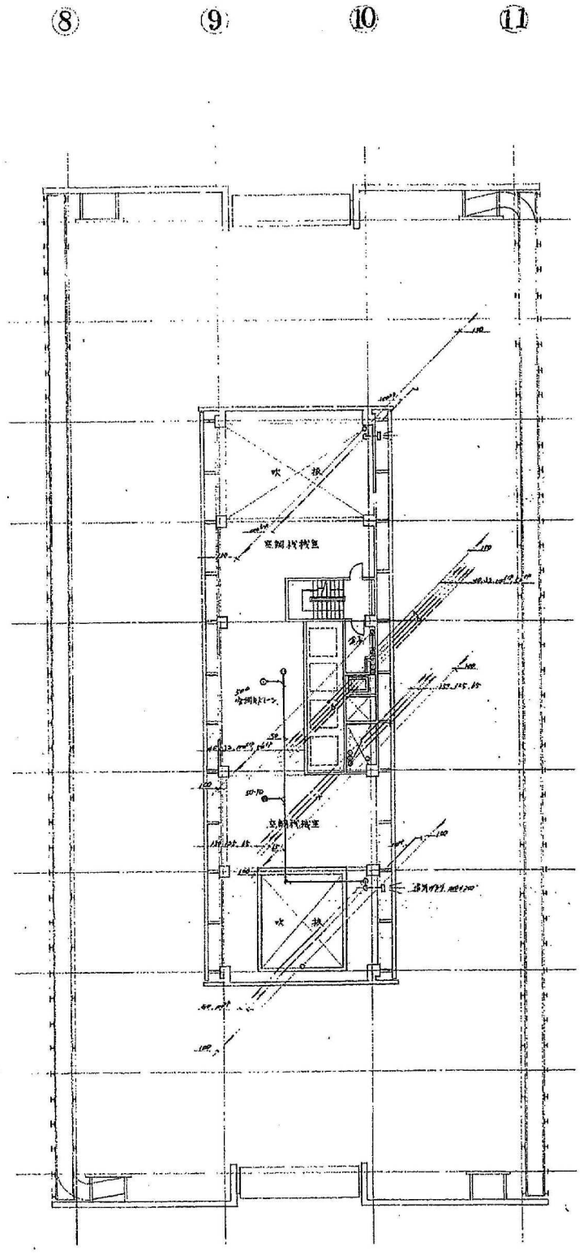

P2階平面図

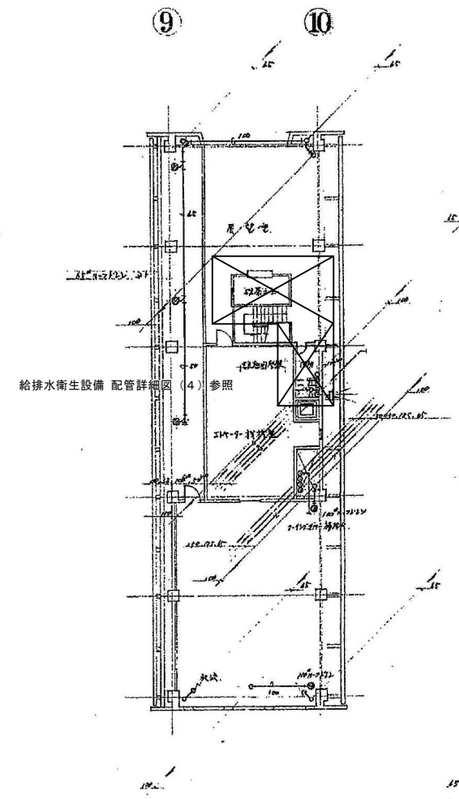


P3階平面図

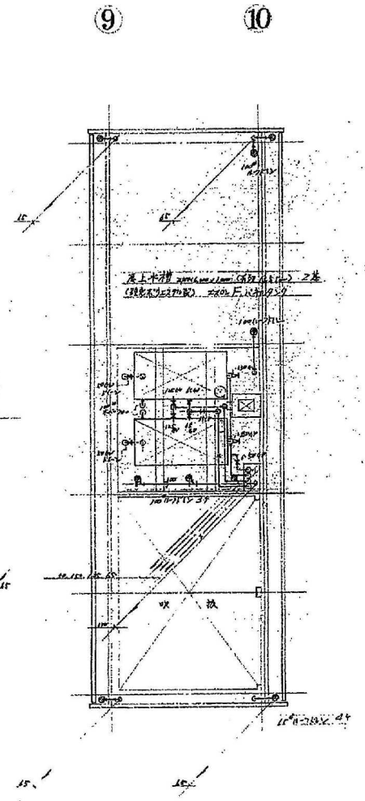

PR階平面図


参考図

工事名	岡山市旧本庁舎解体撤去工事			(株)綜企画設計　岡山支店 岡山県知事登録第14272号
図面名	給排水衛生設備 PH階平面図	縮尺	A1＝1/200 A3＝1/400	一級建築士大臣登録 第218333号　山本　浩
NO. M-108	岡山市総務局　総務部 新庁舎整備課	令和８年９月		〒700-0926　岡山市北区 西古松西町5番6号 TEL　086-805-6768

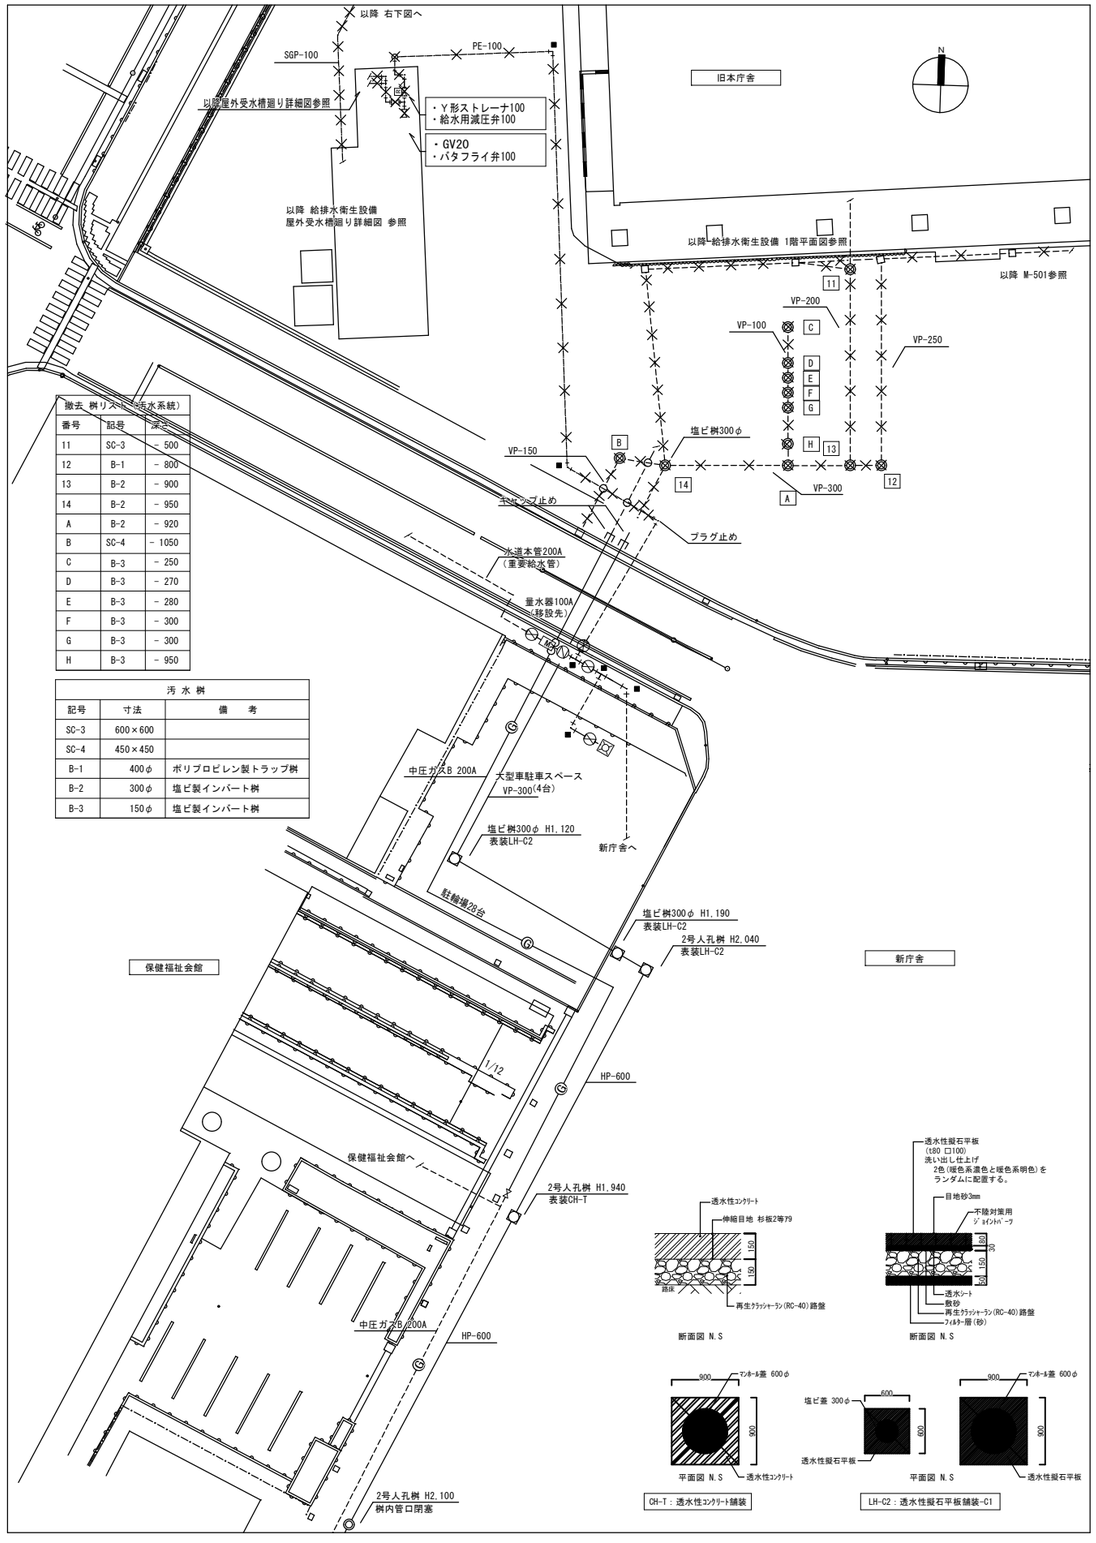


撤去 桝リスト（汚水系統）		
番号	記号	深さ
11	SC-3	- 500
12	B-1	- 800
13	B-2	- 900
14	B-2	- 950
A	B-2	- 920
B	SC-4	- 1050
C	B-3	- 250
D	B-3	- 270
E	B-3	- 280
F	B-3	- 300
G	B-3	- 300
H	B-3	- 950

汚 水 桝		
記号	寸法	備　考
SC-3	600×600	
SC-4	450×450	
B-1	400φ	ポリプロピレン製トラップ桝
B-2	300φ	塩ビ製インバート桝
B-3	150φ	塩ビ製インバート桝

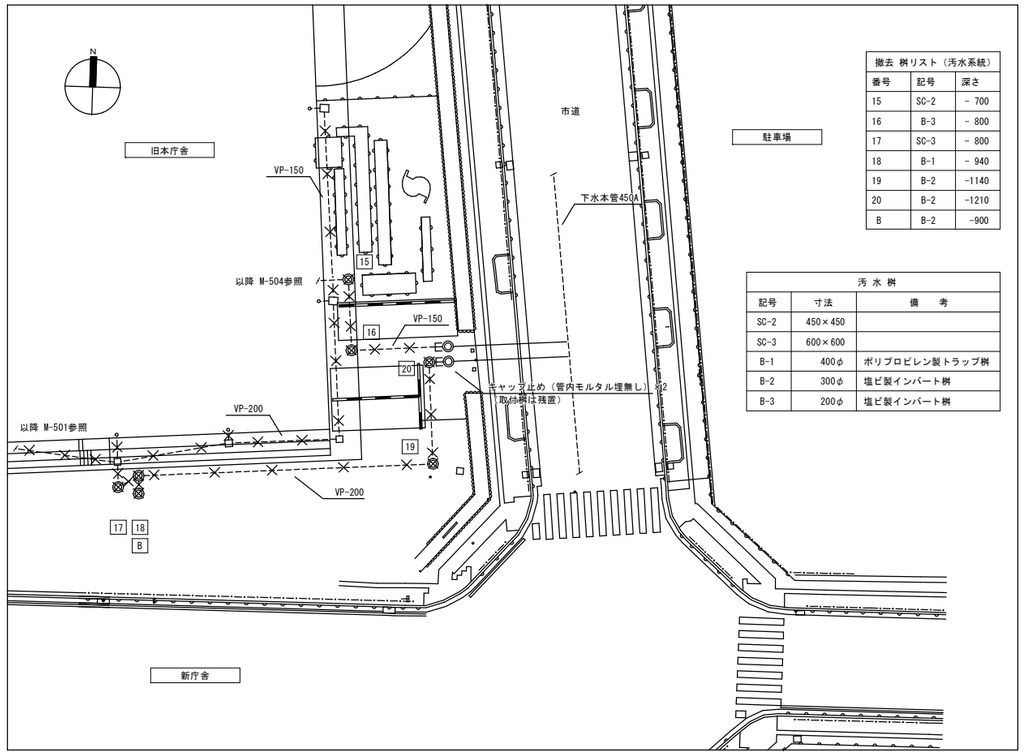

撤去 桝リスト（汚水系統）		
番号	記号	深さ
15	SC-2	- 700
16	B-3	- 800
17	SC-3	- 800
18	B-1	- 940
19	B-2	-1140
20	B-2	-1210
B	B-2	-900

汚 水 桝		
記号	寸法	備　考
SC-2	450×450	
SC-3	600×600	
B-1	400φ	ポリプロピレン製トラップ桝
B-2	300φ	塩ビ製インバート桝
B-3	200φ	塩ビ製インバート桝

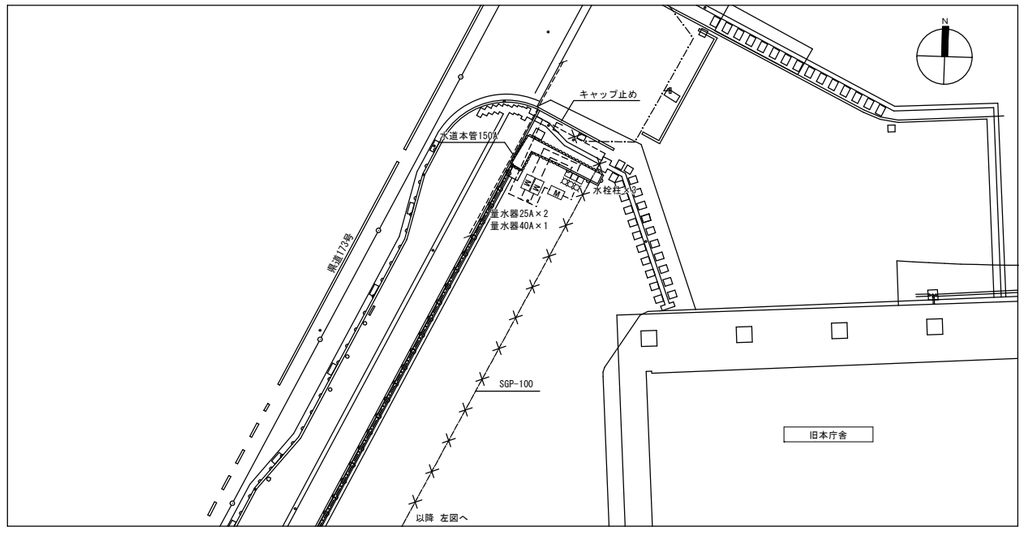

◆ 注 記

1. 残置桝内山砂埋とする。
2. 残置桝は上部撤去（GL-500）の上、表層仕上とする。
3. -×-×-×- は撤去を示す。
4. ———— は残置（管内モルタル埋）を示す。
5. －－－－－－－－ は既設を示す。
6. ——ⓖ—— は残置（中圧ガス抜）を示す。※管内ガス抜き作業は本工事とする。
7. ——ⓖ—— は残置（中圧ガス）を示す。

◆ 表 装

LH-C2：透水性擬石平板舗装-C1

CH-T：透水性ｺﾝｸﾘｰﾄ舗装

工事名	岡山市旧本庁舎解体撤去工事		
図面名	給排水衛生設備 屋外 配管詳細図	縮尺	A1=1/200 A3=1/400
NO. M-109	岡山市総務局　総務部 新庁舎整備課	令和８年９月	

(株)綜企画設計　岡山支店
岡山県知事登録第14272号
一級建築士大臣登録
第218333号　山本　浩
〒700-0926　岡山市北区
西古松西町5番6号
TEL　086-805-6768