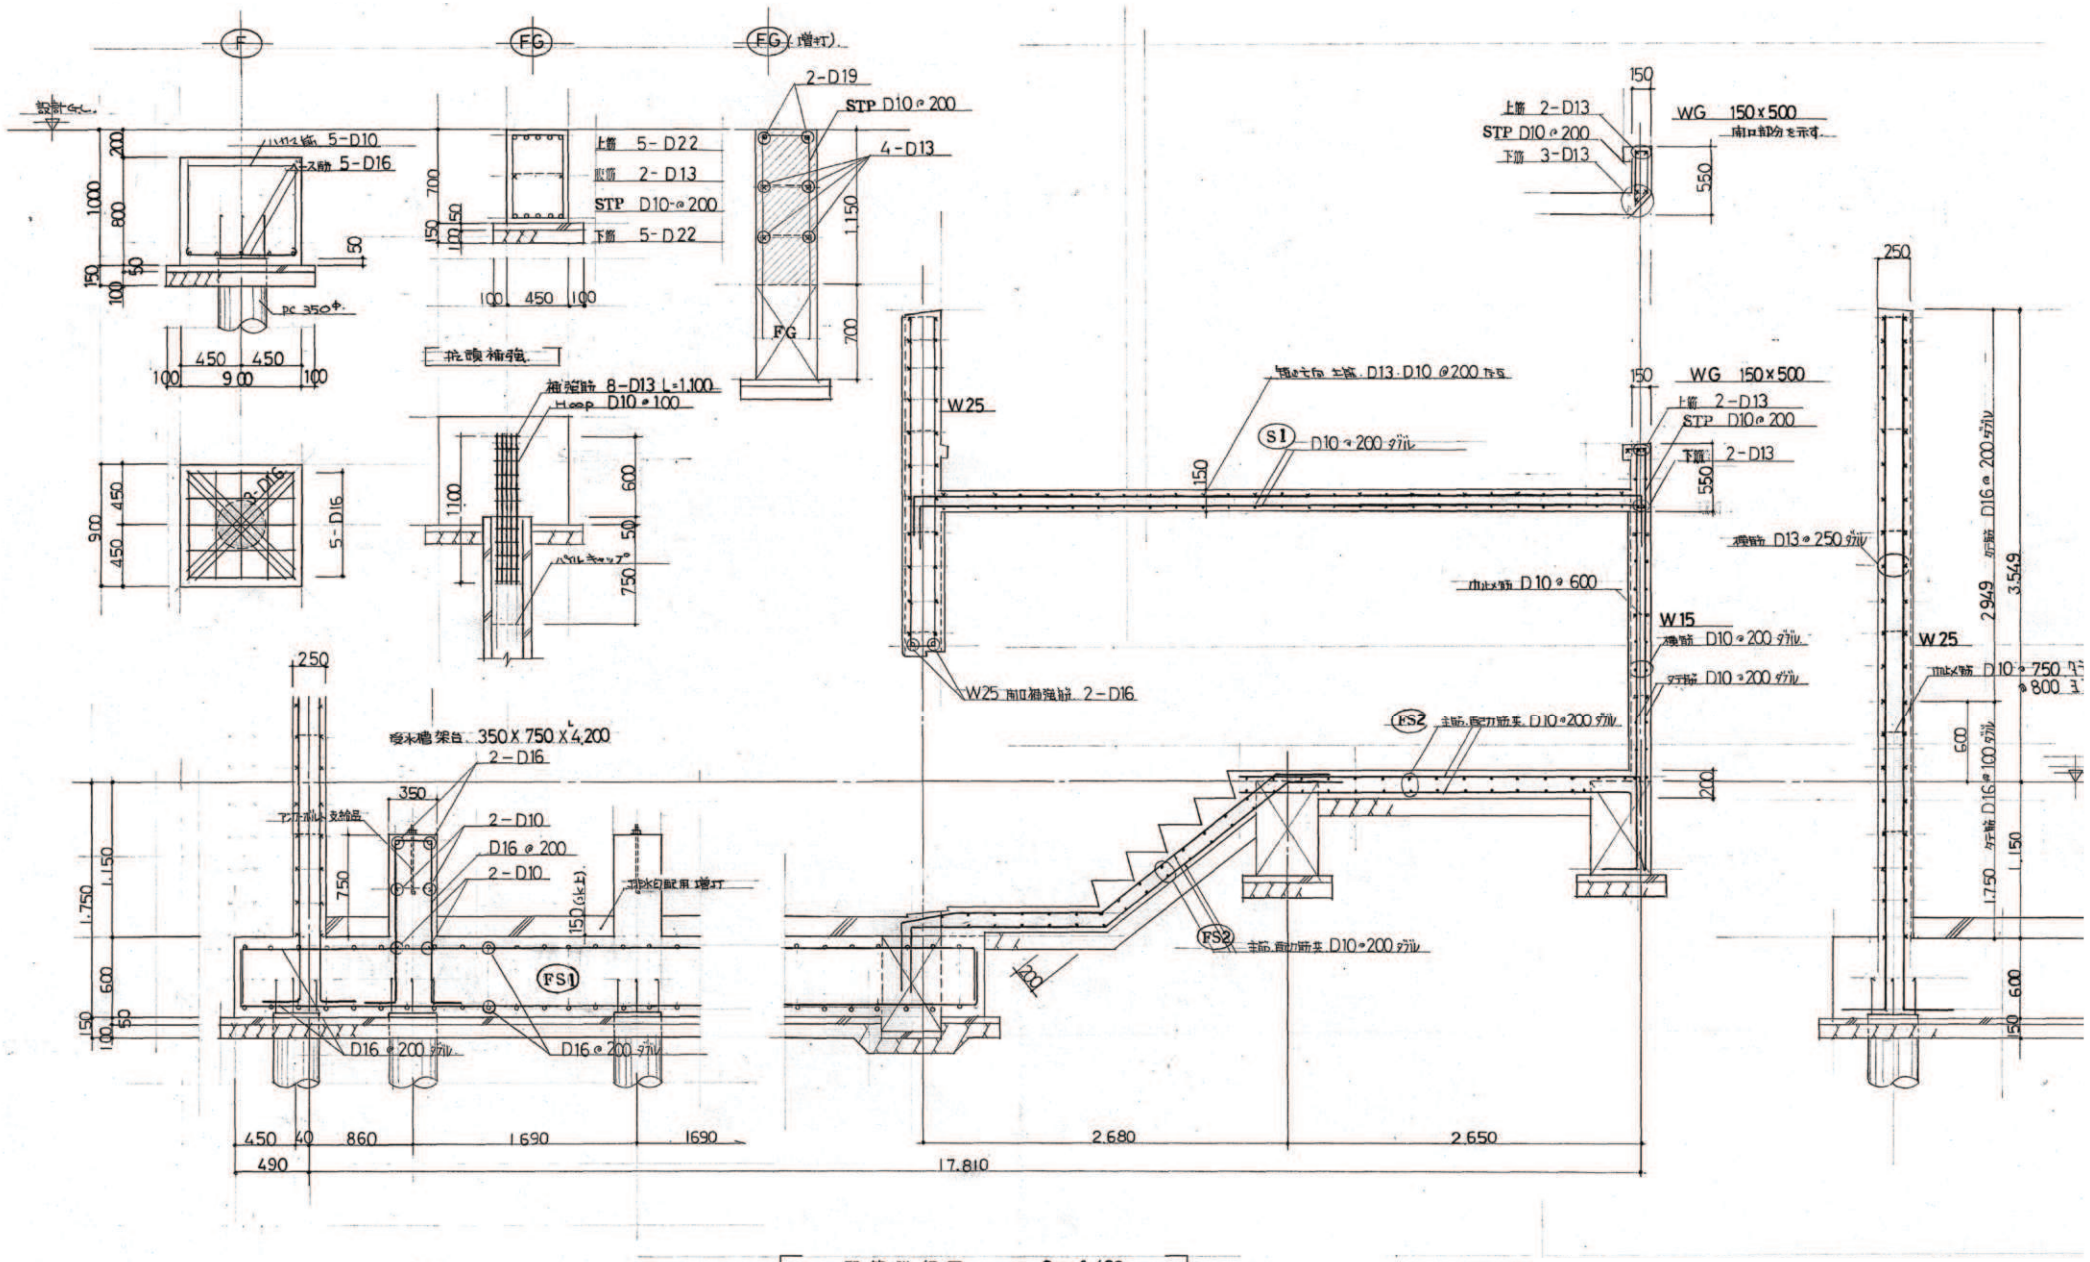


配筋詳細図　S＝1/30


壁の増打は、ハツとる。

※杭本体は残置とする


参考図

工事名	岡山市旧本庁舎解体撤去工事		
図面名	受水槽 配筋図	縮尺	－
NO. A-160	岡山市総務局 総務部 新庁舎整備課	令和８年９月	

(株)総企画設計 岡山支店
岡山県知事登録第14272号
一級建築士大臣登録
第218333号 山本 浩
〒700-0926 岡山市北区
西古松西町5番6号
TEL 086-805-6768

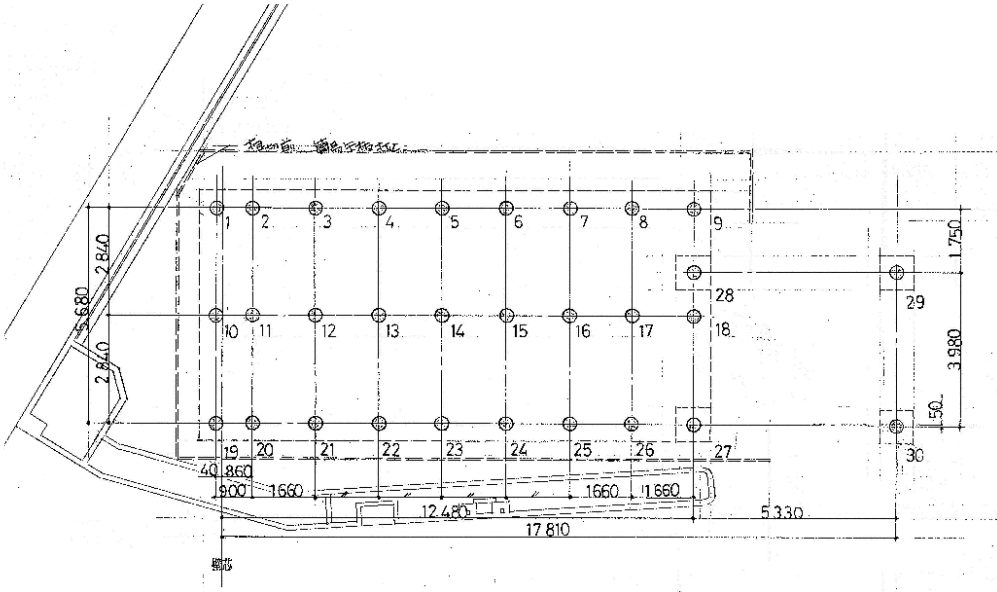


杭伏図　S=1/100

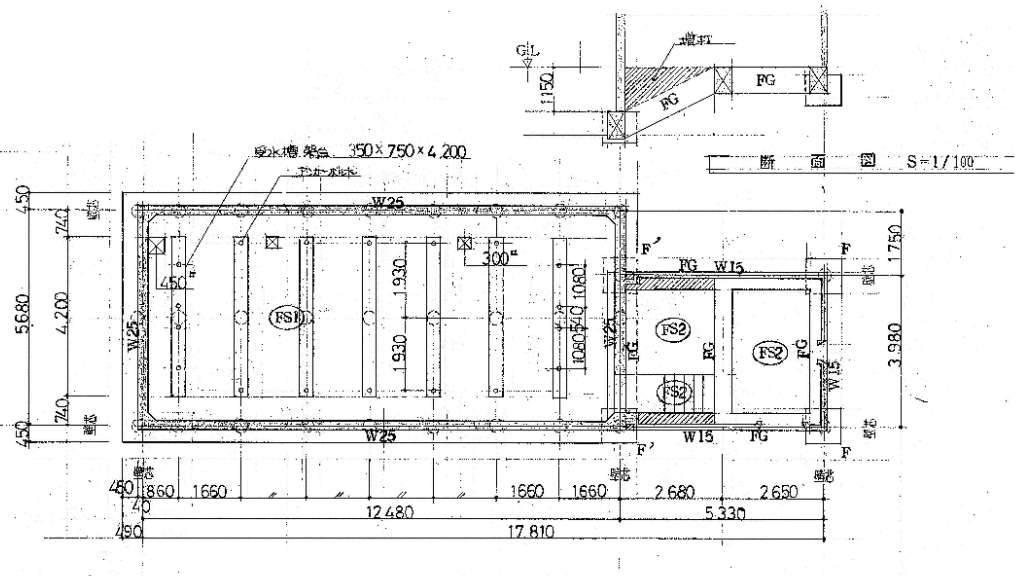

基礎伏図　S=1/100

斜線部は地中梁a増打を示す。
F'の基礎天端高さGL-115mmとする。　Fは基礎詳細による。

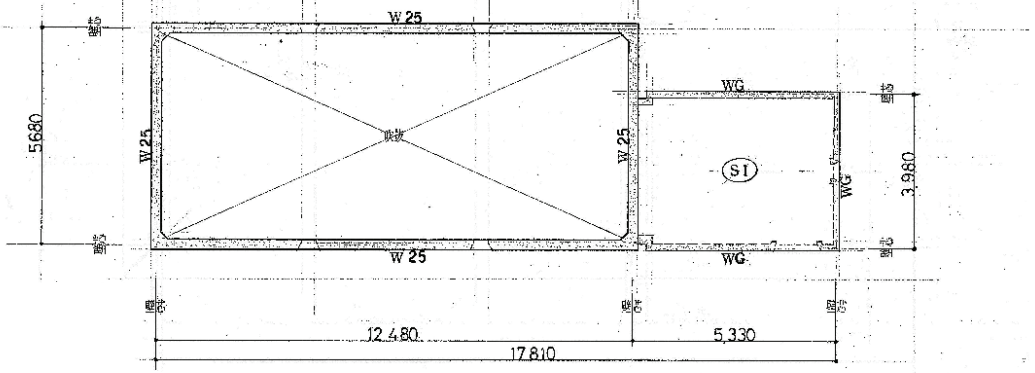

屋根伏図　S=1/100

杭リスト

番号	杭径 φ	杭長	番号	杭径 φ	杭長	番号	杭径 φ	杭長
1	350	11,000	11	350	11,000	21	350	11,000
2	〃	〃	12	〃	〃	22	〃	〃
3	〃	〃	13	〃	〃	23	〃	〃
4	〃	〃	14	〃	〃	24	〃	〃
5	〃	〃	15	〃	〃	25	〃	〃
6	〃	〃	16	〃	〃	26	〃	〃
7	〃	〃	17	〃	〃	27	〃	〃
8	〃	〃	18	〃	〃	28	〃	〃
9	〃	〃	19	〃	〃	29	〃	12,000
10	〃	〃	20	〃	〃	30	〃	〃

杭　：　PC　セメントミルク工法　　設計力：28 t/本

杭本数：　既製杭　1本　布杭　29本　計　30本


アンカーボルト：　ステンレス製　18本　M22 L=400　　設備支給品とし，取付は
躯体工事とする。　2.面は凹凸は，台直しが出来上がり状態とする。

※杭本体は残置とする

参考図


工事名	岡山市旧本庁舎解体撤去工事		
図面名	受水槽 伏図	縮尺	-
NO.	A-161	岡山市総務局　総務部 新庁舎整備課	令和8年9月

(株)総企画設計　岡山支店
岡山県知事登録第14272号
一級建築士大臣登録
第218333号　山本　浩
〒700-0926　岡山市北区
西古松西町5番6号
TEL　086-805-6768

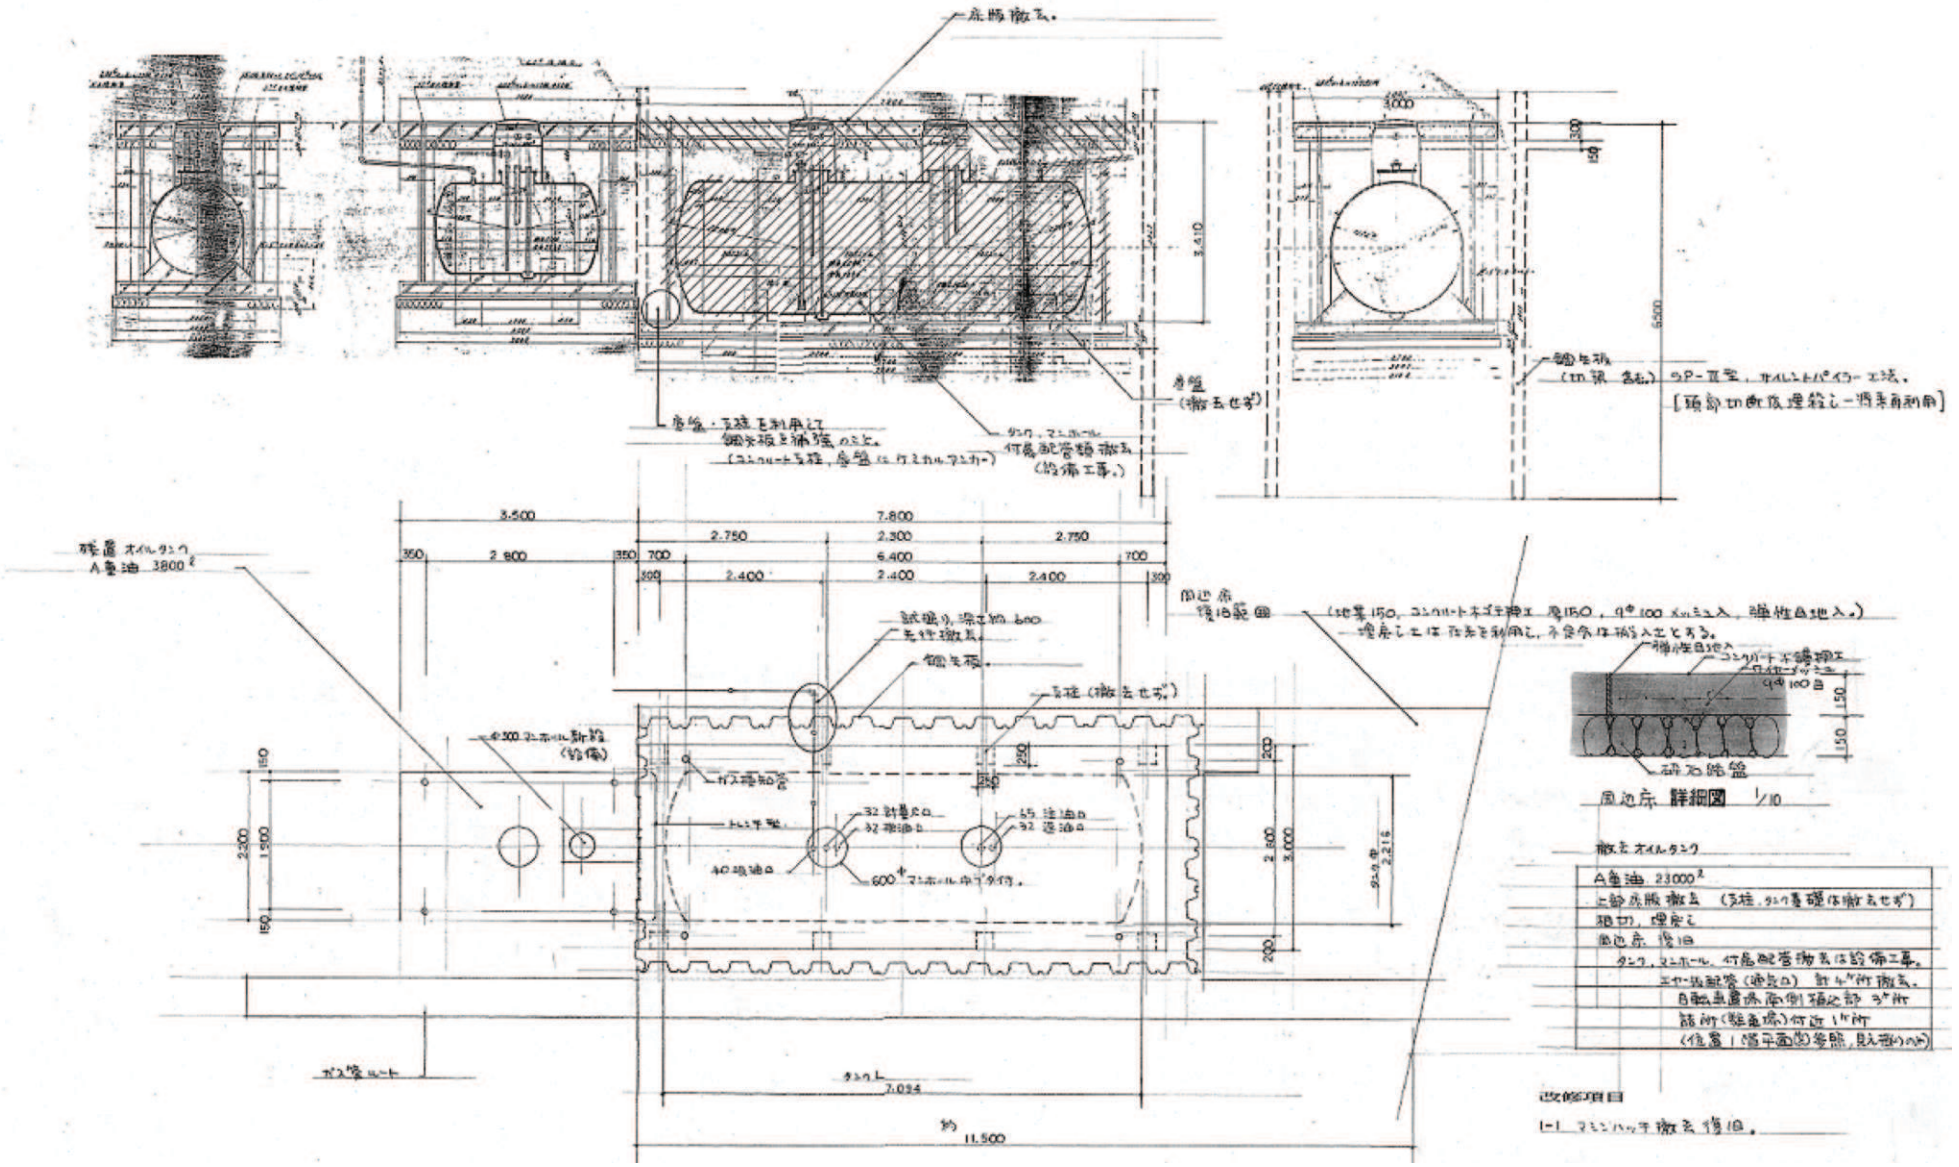

参考図

工事名	岡山市旧本庁舎解体撤去工事		(株)総企画設計 岡山支店 岡山県知事登録第14272号
図面名	オイルタンク図	縮尺 －	一級建築士大臣登録 第218333号 山本 浩
NO. A-162	岡山市総務局 総務部 新庁舎整備課	令和8年9月	〒700-0926 岡山市北区 西古松西町5番6号 TEL 086-805-6768

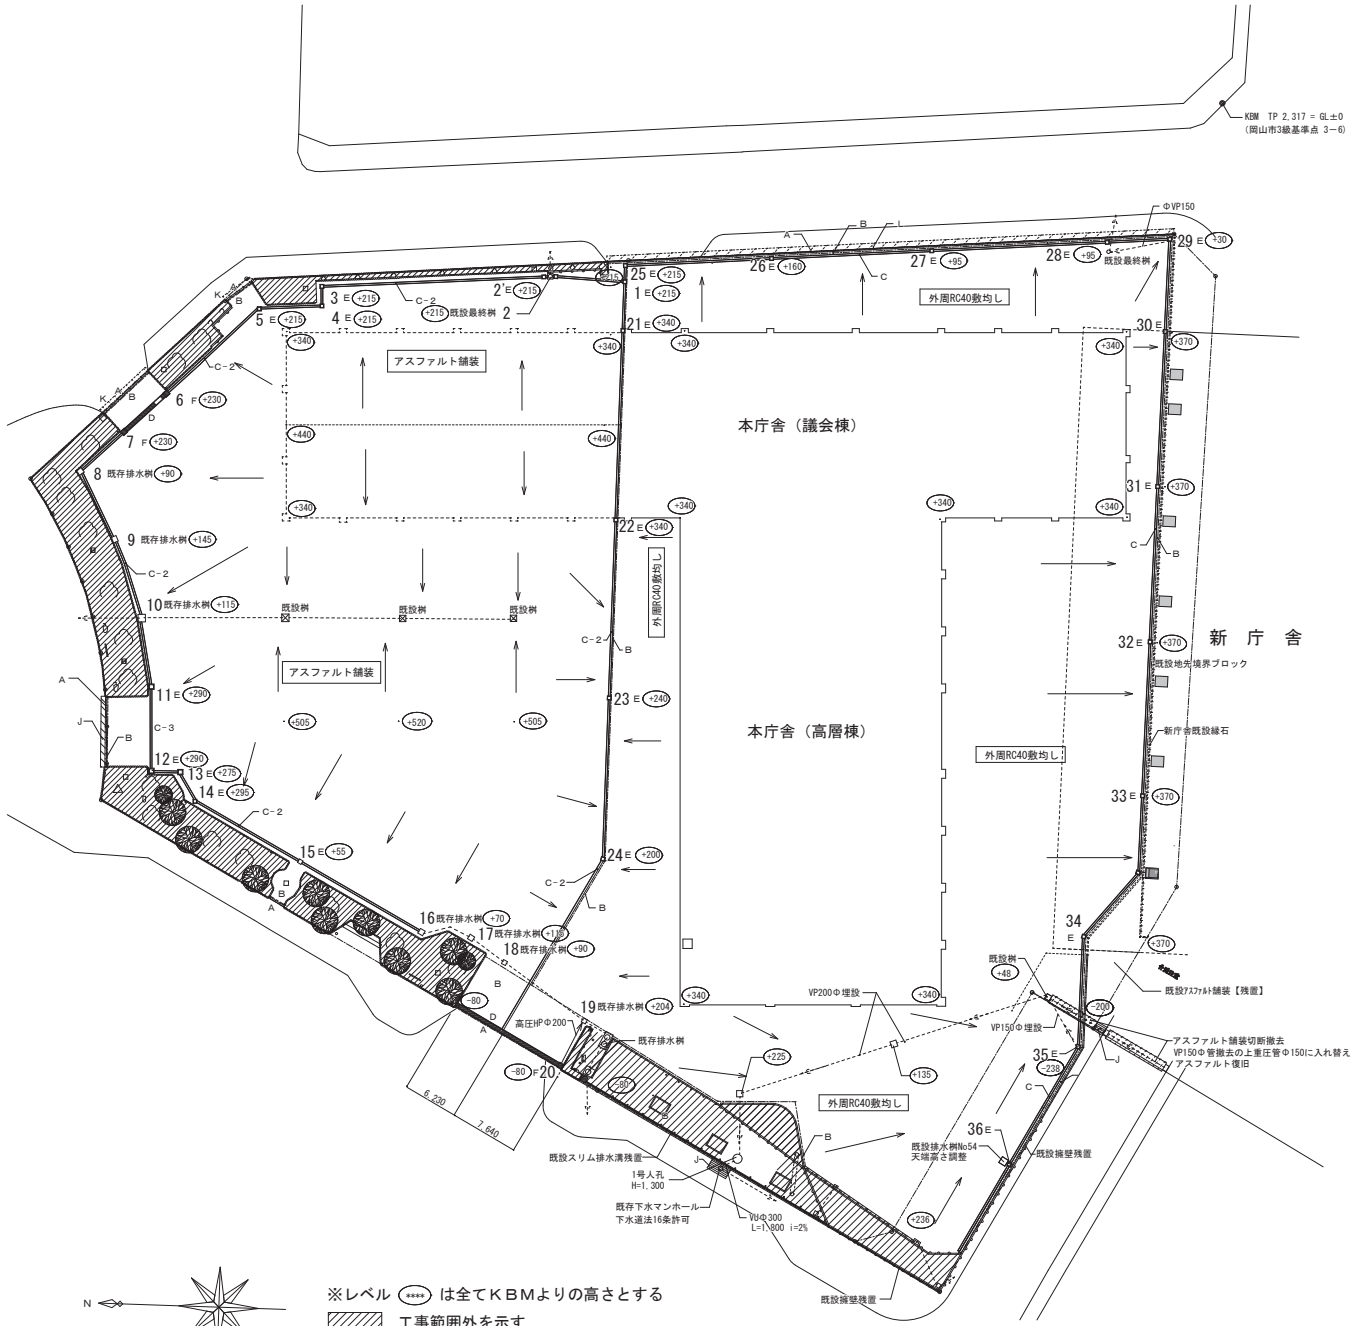


A	舗車道境界ブロック
B	丸太Φ80地上H=1,200@2,000・ロープ3段
C	排水溝（U字溝W=180）蓋なし
C-2	U字溝W=200、グレーチング蓋　T＝2
C-3	U字溝W=200、グレーチング蓋　T＝6
D	落ち蓋式排水溝 W=300（固定式グレーチング蓋共　t 25）
E	既製コンクリート桝 360□　（駐車場内グレーチング蓋）
F	落ち蓋式既製桝 450□（グレーチング蓋共　t 25）
G	−
H	−
I	−
J	インターロッキングブロック 取外し復旧
K	カラーアスファルト舗装復旧
L	アスファルト舗装復旧


排水桝蓋	360□グレーチング（1〜5、11〜15、21〜24）
	360□ｺﾝｸﾘｰﾄ蓋（25〜34）

工事名	岡山市旧本庁舎解体撤去工事		
図面名	外構整備平面図	縮尺	A1=1/300 A3=1/600
NO.	A-163	岡山市総務局　総務部 新庁舎整備課	令和８年９月

(株)総企画設計　岡山支店
岡山県知事登録第14272号
一級建築士大臣登録
第218333号　山本　浩
〒700-0926　岡山市北区
西古松西町5番6号
TEL　086-805-6768

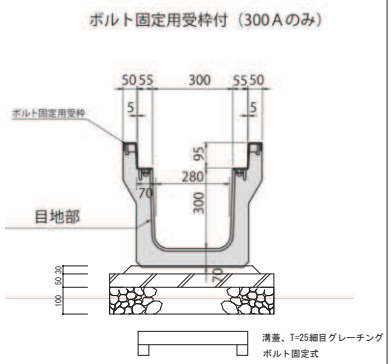


Ｄ：横断用落ち蓋式排水溝W=300　S=1/10

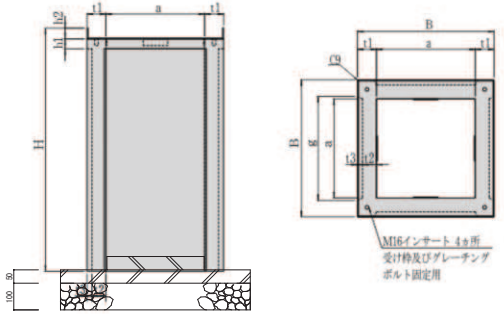


a=300・B=520・H=600
グレーチング　T=25
ボルト固定式


Ｆ：落ち蓋式排水桝　300×300×600

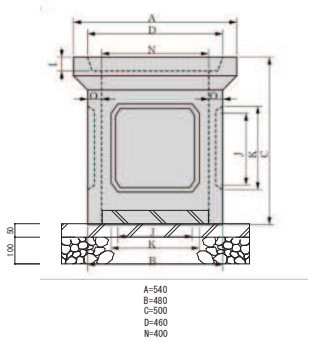


Ｅ：集水桝　S=1/10

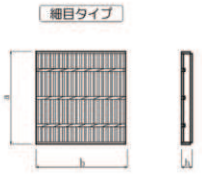


集水桝用グレーチング　S=1/10

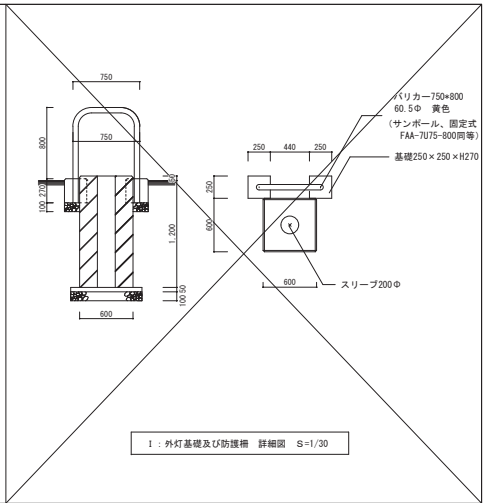


Ｉ：外灯基礎及び防護柵　詳細図　S=1/30

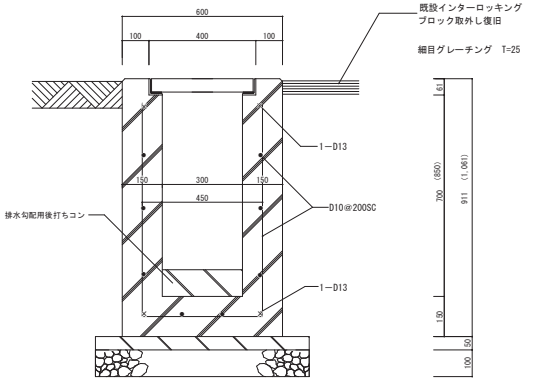

現場打ち可変側溝　W=300　S=1/10

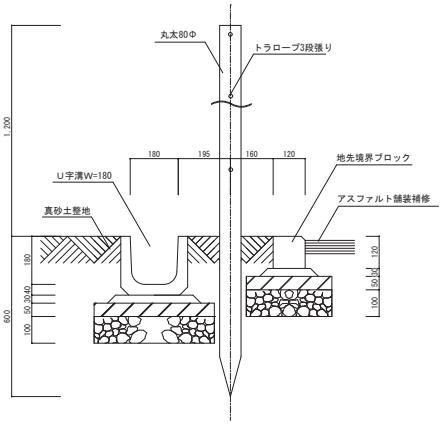


Ｃ：排水溝　S＝1/10 | Ｂ：丸太囲障　S=1/10 | Ａ：地先境界ブロック　S=1/10

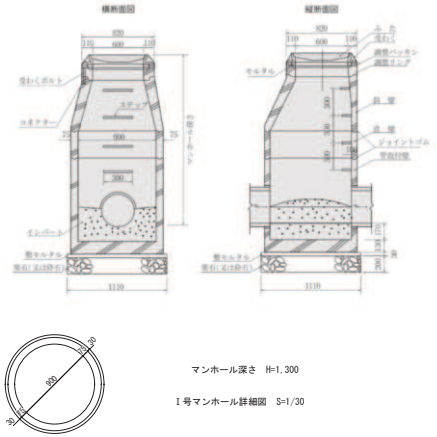


マンホール深さ　H=1,300


Ｉ号マンホール詳細図　S=1/30

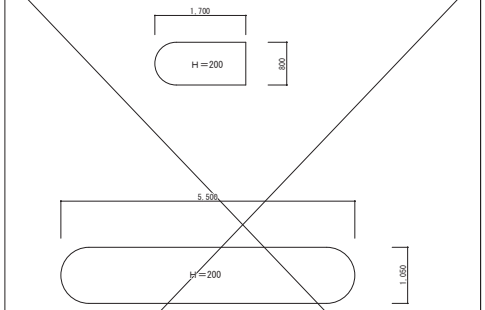

Ｈ：駐車管制基礎　S＝1/50

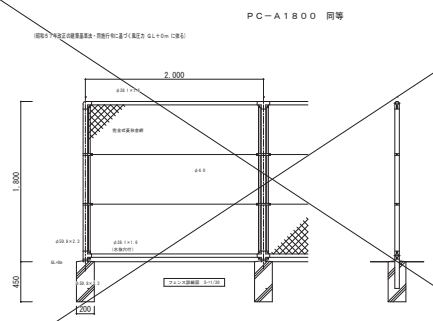


Ｇ：フェンス詳細図　S=1/30

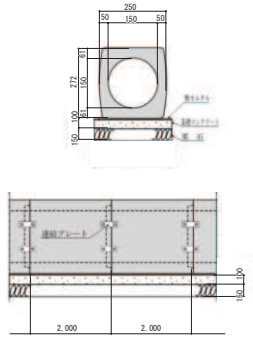



重圧管詳細図　S=1/10


※土被り200mm以上確保のこと

工事名	岡山市旧本庁舎解体撤去工事		(株)総企画設計　岡山支店 岡山県知事登録第14272号
図面名	外構整備詳細図	縮尺 A1=1/200 A3=1/400	一級建築士大臣登録 第218333号　山本　浩
NO. A-164	岡山市総務局　総務部 新庁舎整備課	令和８年９月	〒700-0926　岡山市北区 西古松西町5番6号 TEL　086-805-6768

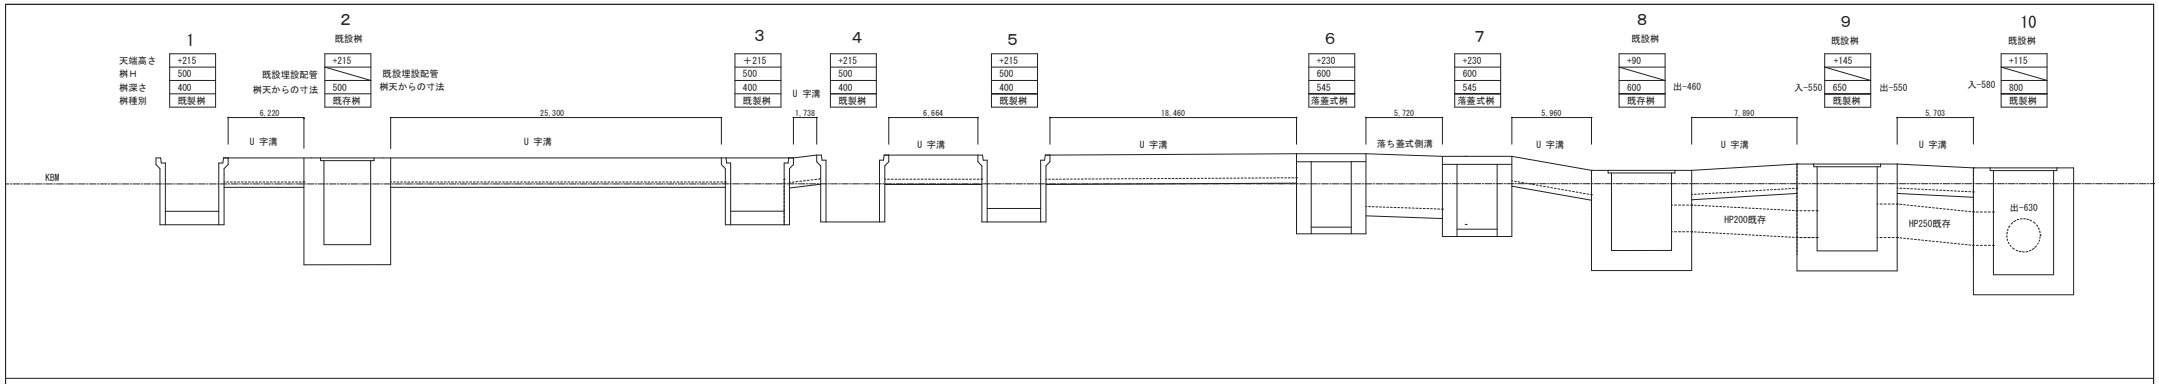


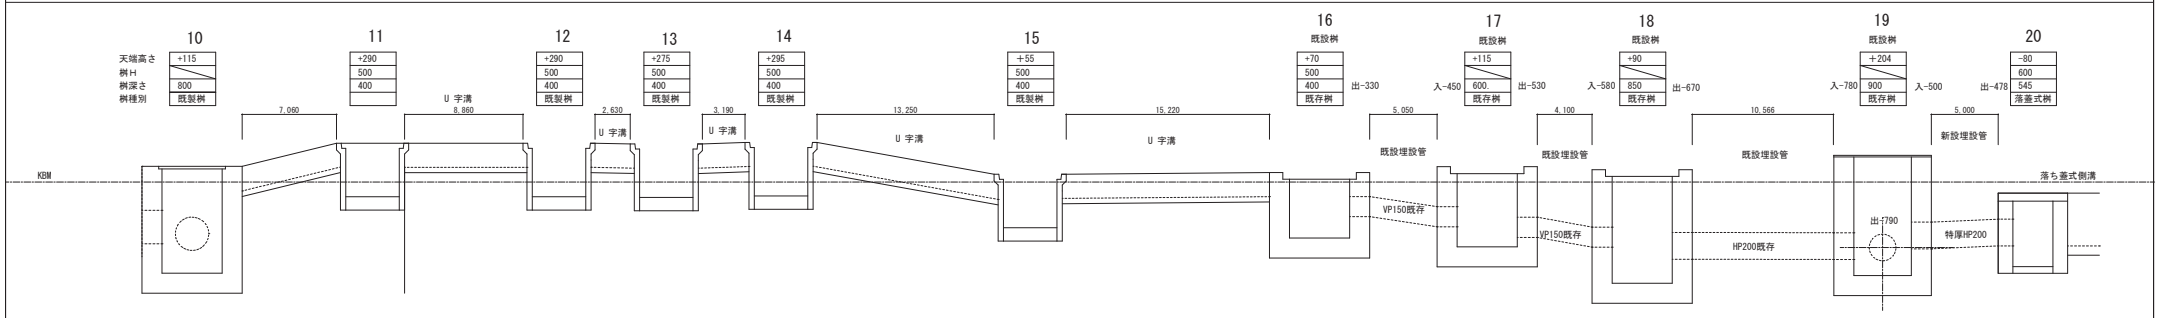

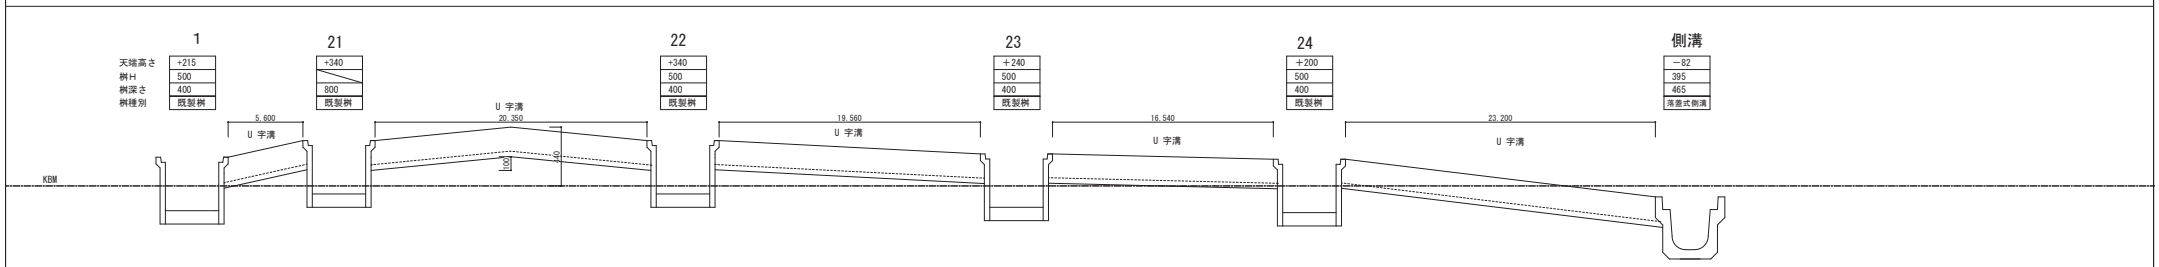

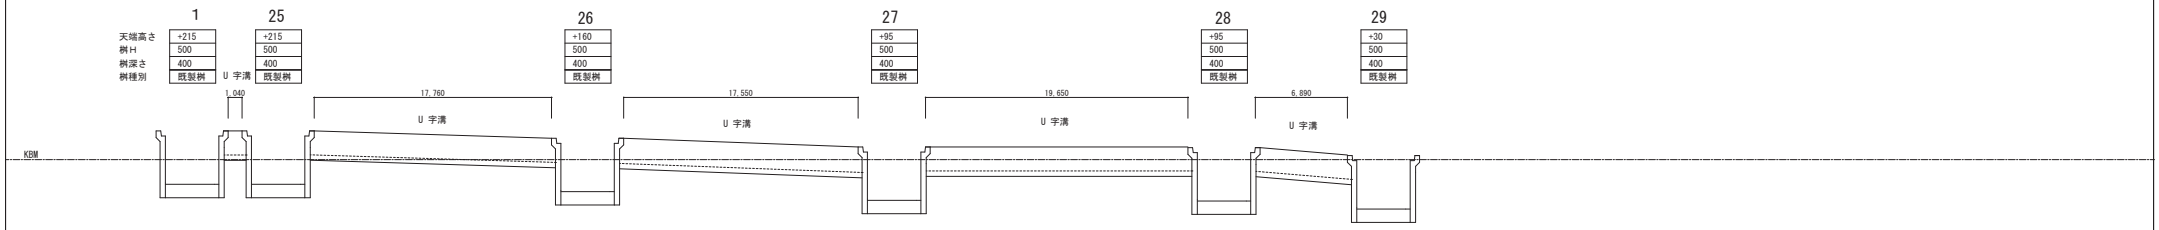

工事名	岡山市旧本庁舎解体撤去工事		(株)総企画設計　岡山支店 岡山県知事登録第14272号
図面名	雨水排水勾配図１	縮尺 A1=1/200 A3=1/400	一級建築士大臣登録 第218333号　山本　浩
NO. A-165	岡山市総務局　総務部 新庁舎整備課	令和８年９月	〒700-0926　岡山市北区 西古松西町5番6号 TEL　086-805-6768

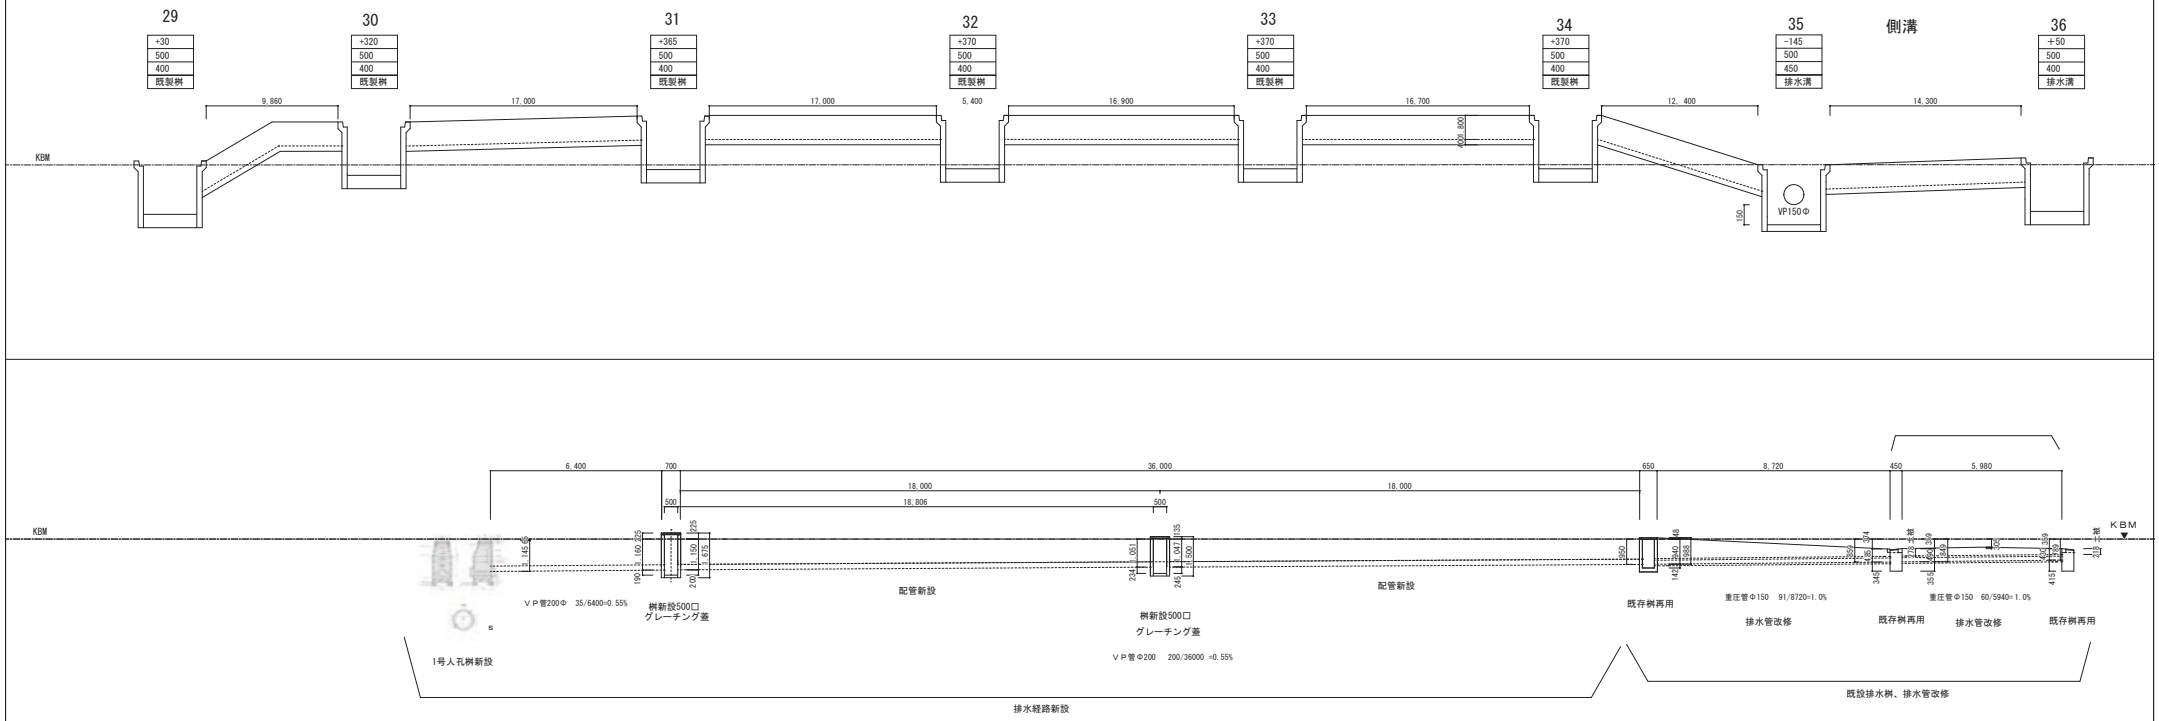


KBM


KBM

工事名	岡山市旧本庁舎解体撤去工事		(株)総企画設計　岡山支店 岡山県知事登録第14272号
図面名	雨水排水勾配図２	縮尺 A1=1/200 A3=1/400	一級建築士大臣登録 第218333号　山本　浩
NO. A-166	岡山市総務局　総務部 新庁舎整備課	令和８年９月	〒700-0926　岡山市北区 西古松西町5番6号 TEL　086-805-6768


２階平面図

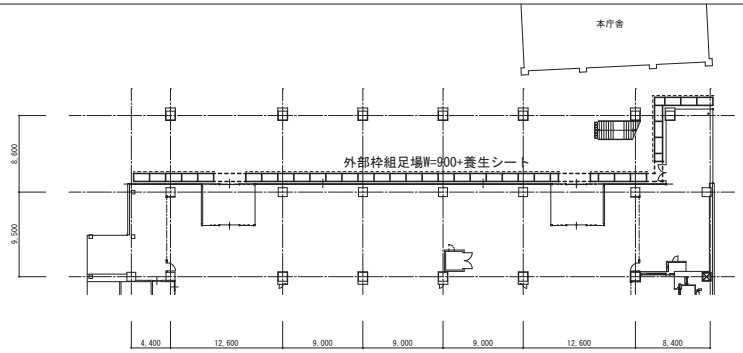


５階平面図

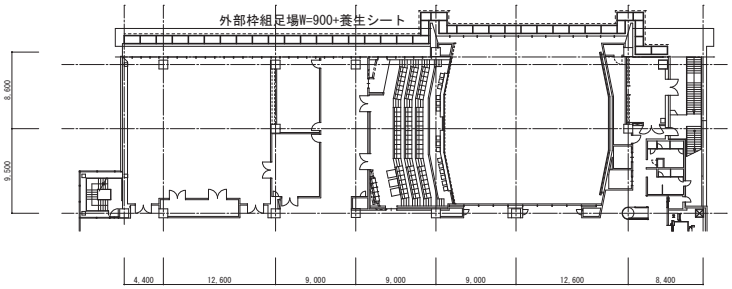


中２階平面図（対象外）

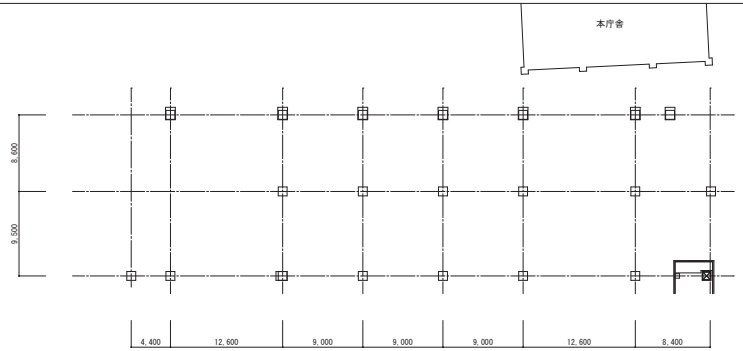


４階平面図

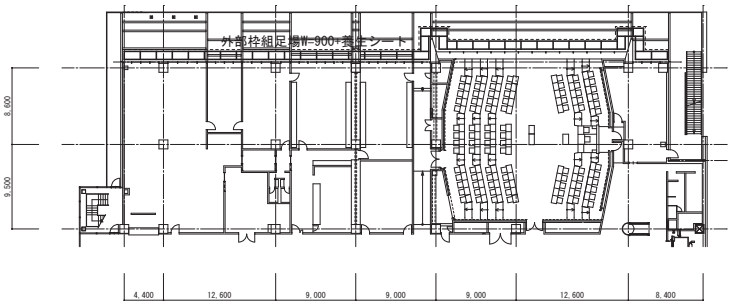


１階平面図（対象外）

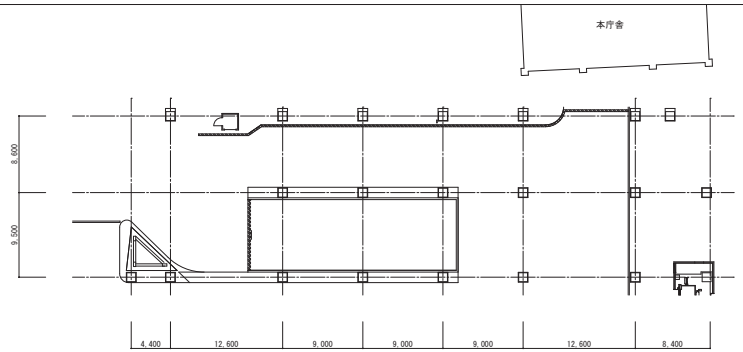

３階平面図

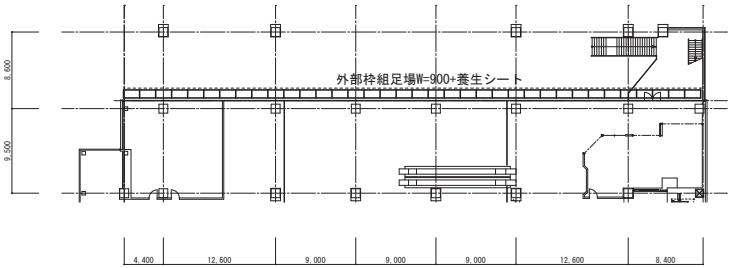

工事名	岡山市旧本庁舎解体撤去工事		(株)総企画設計　岡山支店 岡山県知事登録第14272号
図面名	新庁舎外壁清掃　平面図	縮尺 A1=1/300 A3=1/600	一級建築士大臣登録 第218333号　山本　浩
NO. A-167	岡山市総務局　総務部 新庁舎整備課	令和８年９月	〒700-0926　岡山市北区 西古松西町5番6号 TEL　086-805-6768

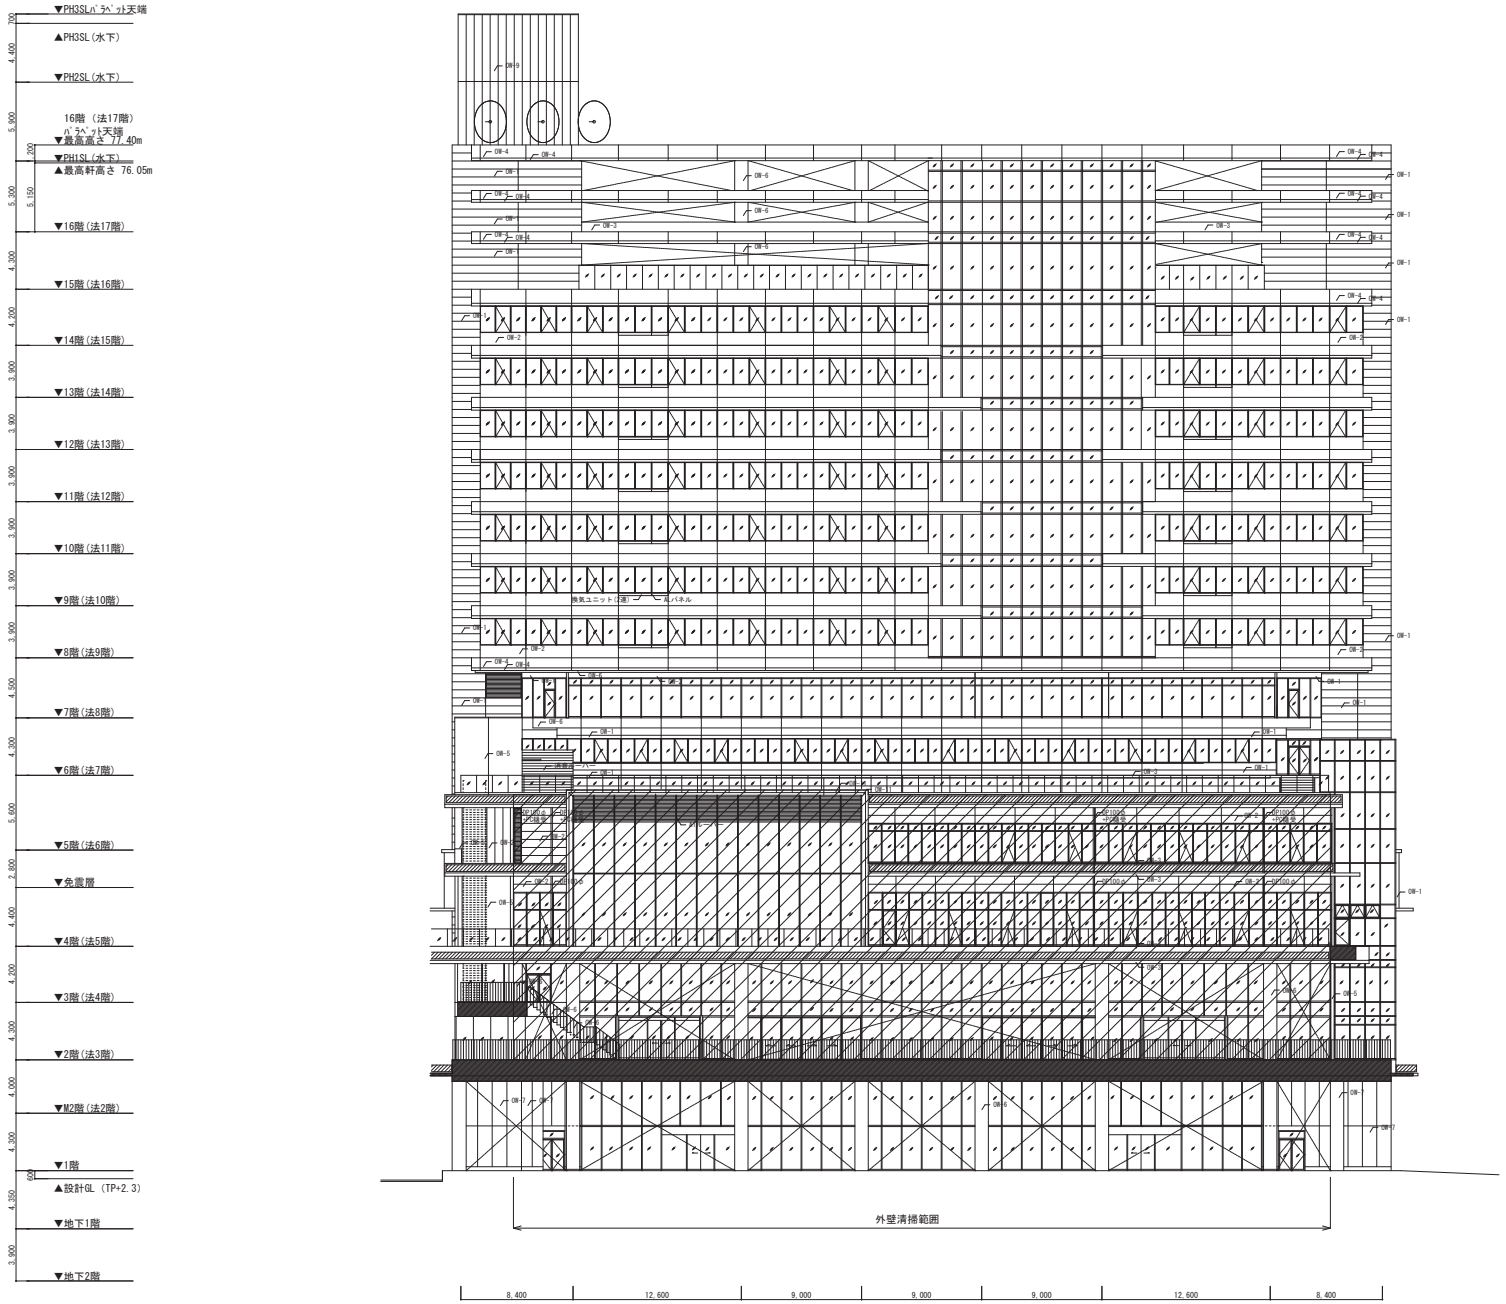


■ 凡例

種別	外部仕上材
OW-1	押出成形セメント板t60（15mmリブ付き）+フッ素樹脂焼付塗装
OW-2	押出成形セメント板t60（フラット）+フッ素樹脂焼付塗装
OW-3	コンクリート打放し+フッ素樹脂現場塗装
OW-4	プレキャストコンクリート版+フッ素樹脂塗装（工場塗装）
OW-5	プレキャストコンクリート版(t180)(ウォータージェット回転意匠（ハード）) +高濃度含侵シリカ濡れ色コーティング（工場塗装）
OW-6	アルミ複合版 t4.0 +フッ素樹脂焼付塗装（指定色）
OW-7	押出成形セメント板t60（レールファスナー工法） +アルミ複合版 t4.0 +フッ素樹脂焼付塗装（指定色）
OW-8	軽量発泡コンクリート(厚さは平面詳細図による)+フッ素樹脂現場塗装
OW-9	押出成形セメント板t60（フラット）+フッ素樹脂焼付塗装（メタリック）
OW-10	アルミパネル t2.0 +フッ素樹脂焼付塗装（指定色）
OW-11	アルミ複合版（表面未処理品）t4.0 +黒皮風フッ素樹脂塗装（特注色）
OW-12	押出成形セメント板t60（レールファスナー工法） +ステンレスHL t1.5
DP**φ	縦樋SUS管（管径は図示）

工事名	岡山市旧本庁舎解体撤去工事		(株)総企画設計　岡山支店 岡山県知事登録第14272号
図面名	新庁舎外壁清掃　立面図	縮尺 A1=1/200 A3=1/400	一級建築士大臣登録 第218333号　山本　浩
NO. A-168	岡山市総務局　総務部 新庁舎整備課	令和８年９月	〒700-0926　岡山市北区 西古松西町5番6号 TEL　086-805-6768

①　現地調査、有害物等調査、仮囲い、工事用仮設物（Ｒ９．４～６）

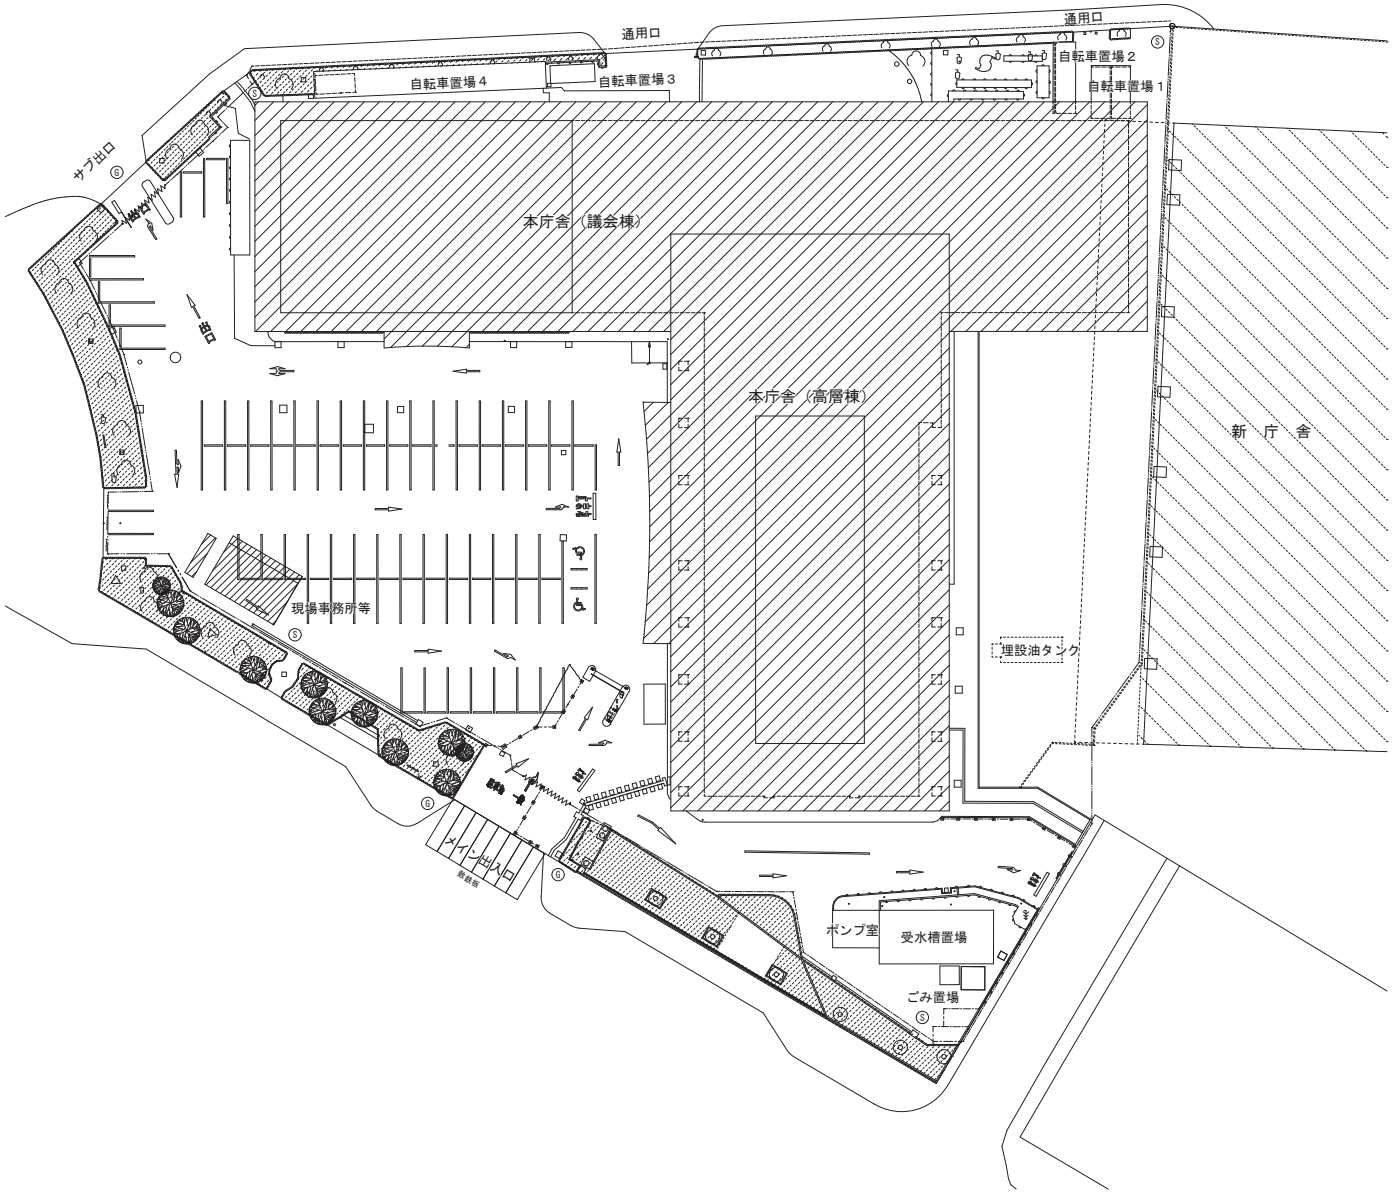


凡例

▨	工事部分を示す
▨	工事範囲外を示す
—·—·—	仮囲い：鋼板パネルH=3.0m　L=399m（コーナー部透明パネル５か所 発光チューブ共、片開き戸４か所、仮設照明50か所）
⋀⋀⋀	パネルゲート：W=6.0m　H=4.5m　２か所
⋂⋂⋂	シートゲート：W=3.6m　H=4.5m　２か所
--------	Ａ型バリケード：L=250m（自転車置場解体時）
⑥	交通誘導員：1350人日想定
Ⓢ	騒音振動計：４か所
□□□	枠組本足場W=900（防音パネル共）
▨	枠組本足場W=600（新庁舎面　防音パネル共）
▥	落下防止朝顔　出幅=2m以上
敷き鉄板	200㎡想定
35t クレーン	100日想定
70t クレーン	100日想定
高所作業車	5日想定
PH解体用サポート	4013㎡想定
地上解体用サポート	4830㎡想定（地下１階に設置）
新庁舎案内板	1.0m×1.0m　10枚（設置位置は現場指示）

参考図

工事名	岡山市旧本庁舎解体撤去工事		(株)総企画設計　岡山支店 岡山県知事登録第14272号
図面名	解体手順図１	縮尺 A1=1/300 A3=1/600	一級建築士大臣登録 第218333号　山本　浩
NO. A-169	岡山市総務局　総務部 新庁舎整備課	令和８年９月	〒700-0926　岡山市北区 西古松西町5番6号 TEL　086-805-6768

②　付属建物・外構工作物　解体撤去（Ｒ９．５～７）

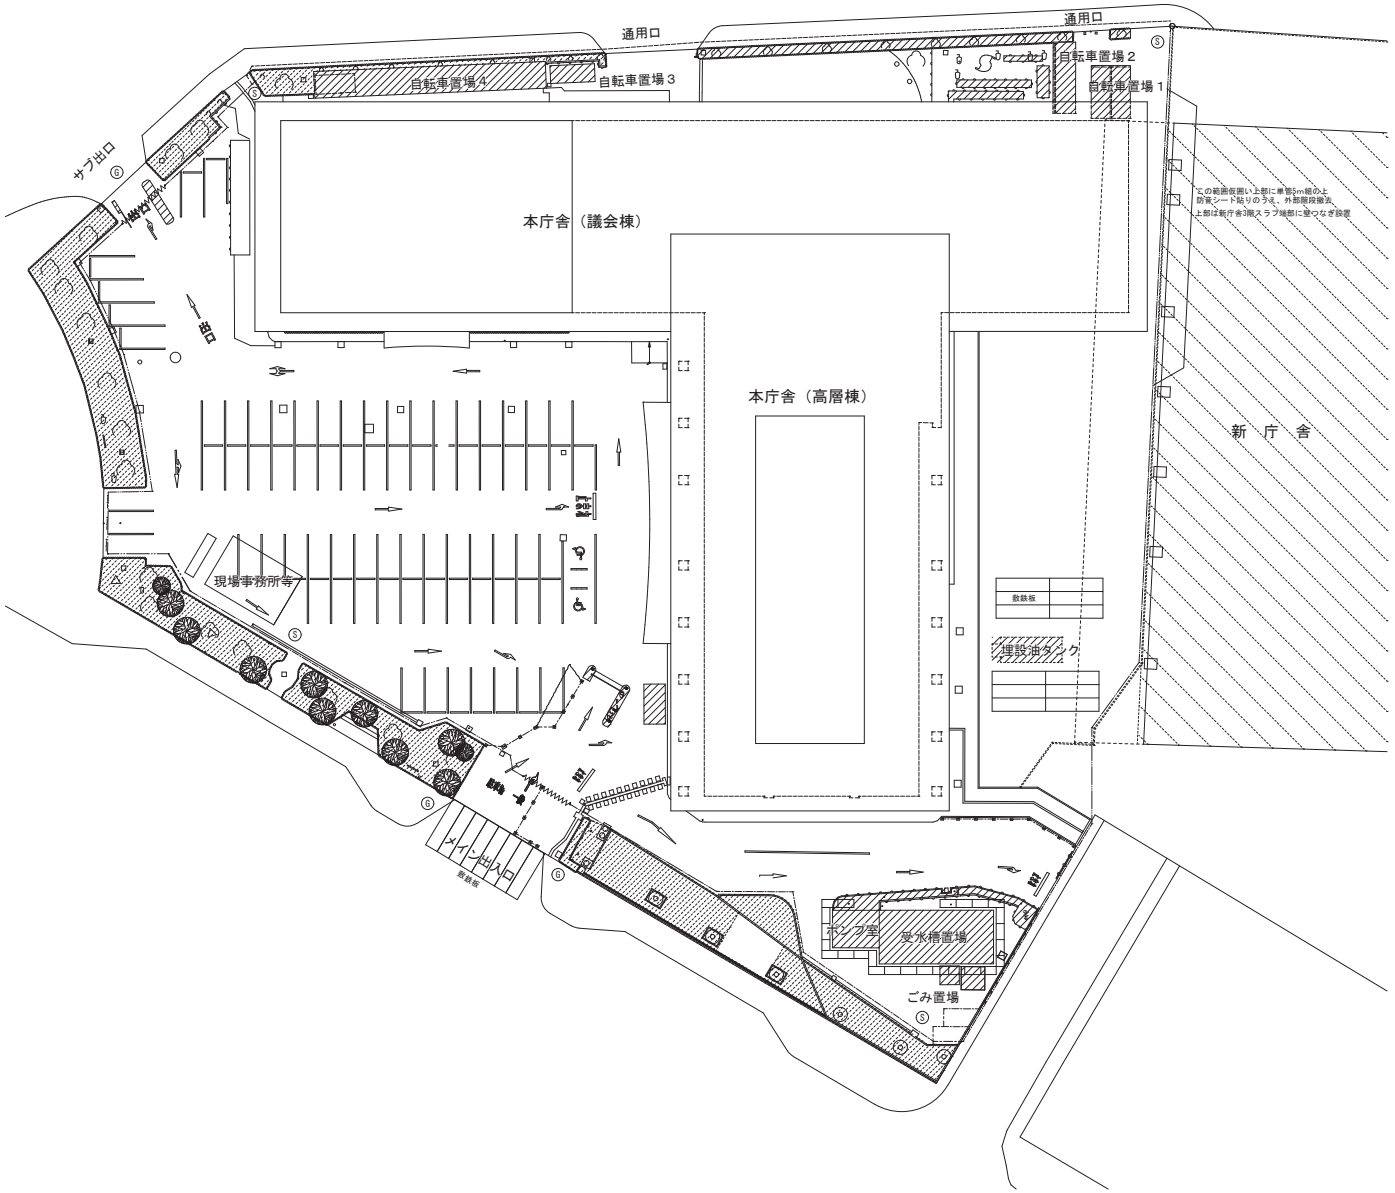


凡例

▨	工事部分を示す
▨	工事範囲外を示す
—··—	仮囲い：鋼板パネルH=3.0m L=399m（コーナー部透明パネル５か所 発光チューブ共、片開き戸４か所、仮設照明50か所）
⋀⋀⋀	パネルゲート：W=6.0m H=4.5m ２か所
⋂⋂⋂	シートゲート：W=3.6m H=4.5m ２か所
--------	Ａ型バリケード：L=250m（自転車置場解体時）
⑥	交通誘導員：1350人日想定
Ⓢ	騒音振動計：４か所
▭▭▭	枠組本足場W=900（防音パネル共）
▨▨▨	枠組本足場W=600（新庁舎面　防音パネル共）
▮▮▮▮▮	落下防止朝顔　出幅=2m以上
敷き鉄板	200㎡想定
35t クレーン	100日想定
70t クレーン	100日想定
高所作業車	5日想定
PH解体用サポート	4013㎡想定
地上解体用サポート	4830㎡想定（地下１階に設置）
新庁舎案内板	1.0m×1.0m　10枚（設置位置は現場指示）

参考図

工事名	岡山市旧本庁舎解体撤去工事		(株)総企画設計　岡山支店 岡山県知事登録第14272号
図面名	解体手順図２	縮尺 A1=1/300 A3=1/600	一級建築士大臣登録 第218333号　山本　浩
NO. A-170	岡山市総務局　総務部 新庁舎整備課	令和８年９月	〒700-0926　岡山市北区 西古松西町5番6号 TEL　086-805-6768

③　外部足場組立て　有害物除去　内装・設備撤去（Ｒ９．６～10）

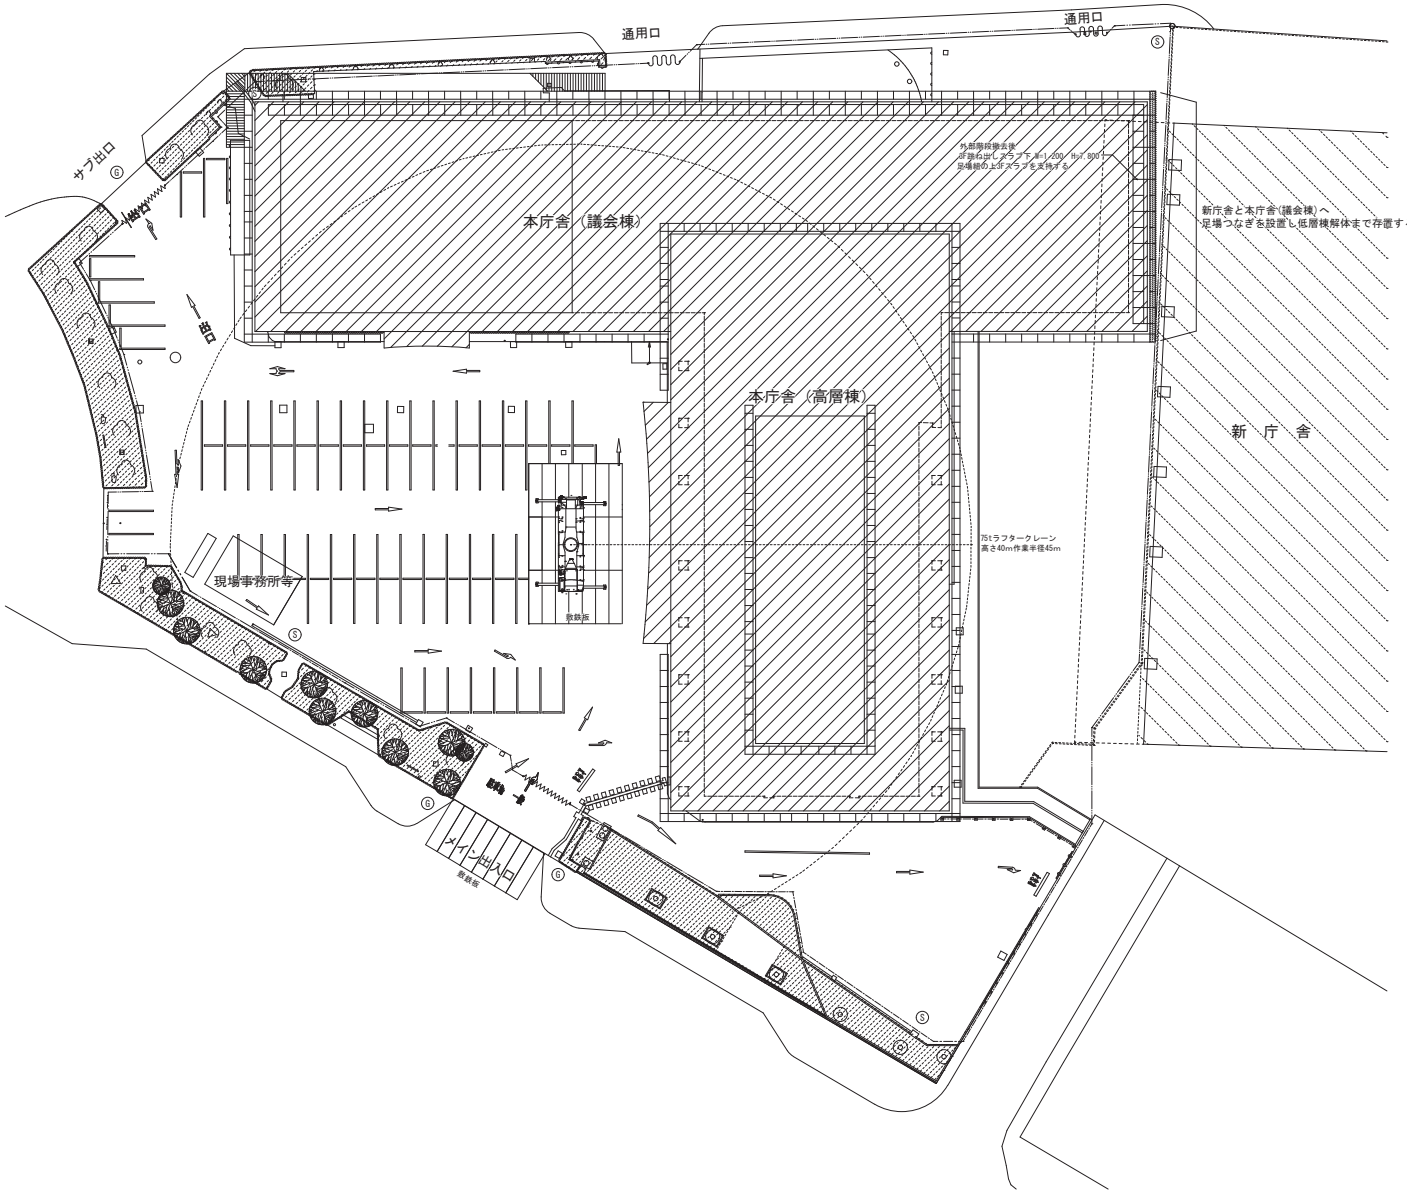


凡例

	工事部分を示す
	工事範囲外を示す
—··—	仮囲い：鋼板パネルH=3.0m L=399m（コーナー部透明パネル５か所 発光チューブ共、片開き戸４か所、仮設照明50か所）
	パネルゲート：W=6.0m H=4.5m ２か所
	シートゲート：W=3.6m H=4.5m ２か所
--------	Ａ型バリケード：L=250m（自転車置場解体時）
⑥	交通誘導員：1350人日想定
Ⓢ	騒音振動計：４か所
	枠組本足場W=900（防音パネル共）
	枠組本足場W=600（新庁舎面　防音パネル共）
	落下防止朝顔　出幅=2m以上
敷き鉄板	200㎡想定
35t クレーン	100日想定
70t クレーン	100日想定
高所作業車	5日想定
PH解体用サポート	4013㎡想定
地上解体用サポート	4830㎡想定（地下１階に設置）
新庁舎案内板	1.0m×1.0m　10枚（設置位置は現場指示）

参考図

工事名	岡山市旧本庁舎解体撤去工事		(株)総企画設計　岡山支店 岡山県知事登録第14272号
図面名	解体手順図３	縮尺 A1=1/300 A3=1/600	一級建築士大臣登録 第218333号　山本　浩
NO. A-171	岡山市総務局　総務部 新庁舎整備課	令和８年９月	〒700-0926　岡山市北区 西古松西町5番6号 TEL　086-805-6768

④　高層棟　Ｂ１Ｆ･８Ｆ･９Ｆ解体用サポート設置・ＰＨ～４Ｆ解体　議会棟　Ｂ１Ｆ解体用サポート設置・一部解体・ピット･Ｂ２Ｆ高流動化土埋戻し（Ｒ９．８～R10．５）

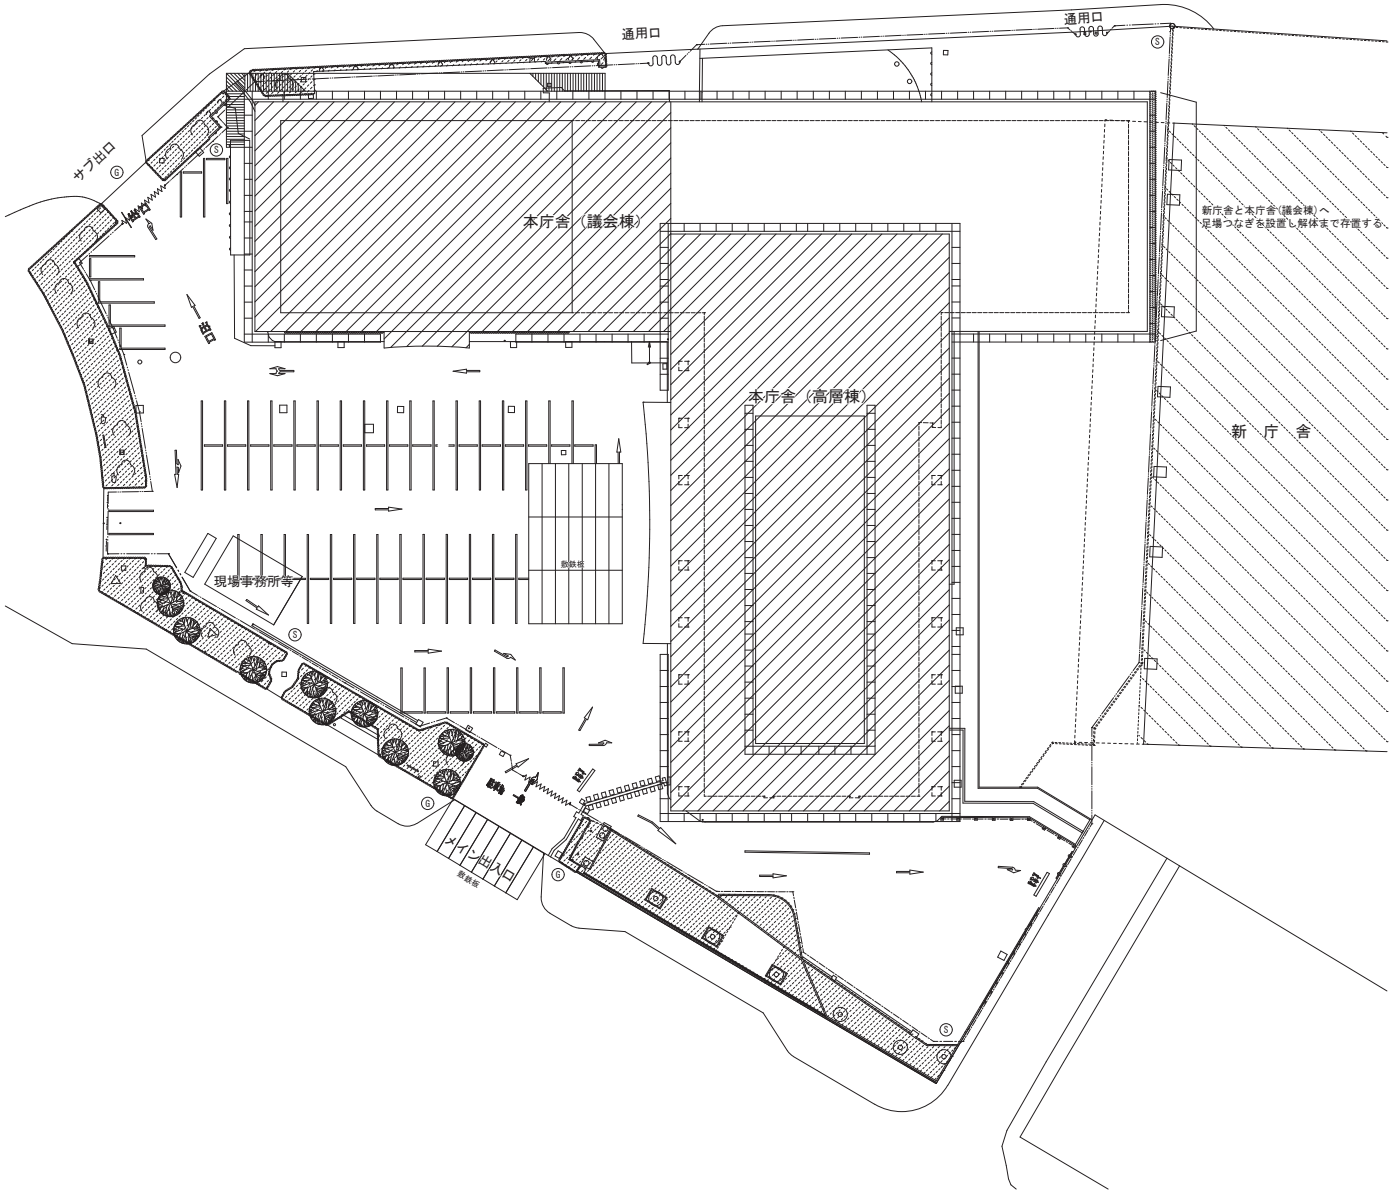


凡例

	工事部分を示す
	工事範囲外を示す
—··—	仮囲い：鋼板パネルH=3.0m L=399m（コーナー部透明パネル５か所 発光チューブ共、片開き戸４か所、仮設照明50か所）
	パネルゲート：W=6.0m H=4.5m ２か所
	シートゲート：W=3.6m H=4.5m ２か所
--------	Ａ型バリケード：L=250m（自転車置場解体時）
⑥	交通誘導員：1350人日想定
Ⓢ	騒音振動計：４か所
	枠組本足場W=900（防音パネル共）
	枠組本足場W=600（新庁舎面　防音パネル共）
	落下防止朝顔　出幅=2m以上
敷き鉄板	200㎡想定
35t クレーン	100日想定
70t クレーン	100日想定
高所作業車	5日想定
PH解体用サポート	4013㎡想定
地上解体用サポート	4830㎡想定（地下１階に設置）
新庁舎案内板	1.0m×1.0m　10枚（設置位置は現場指示）

参考図

工事名	岡山市旧本庁舎解体撤去工事		(株)総企画設計　岡山支店 岡山県知事登録第14272号
図面名	解体手順図４	縮尺 A1=1/300 A3=1/600	一級建築士大臣登録 第218333号　山本　浩
NO. A-172	岡山市総務局　総務部 新庁舎整備課	令和８年９月	〒700-0926　岡山市北区 西古松西町5番6号 TEL　086-805-6768

⑤　Ｂ１Ｆ高流動化土埋戻し　３Ｆ～１Ｆ解体（R10. 6～R11. 1）

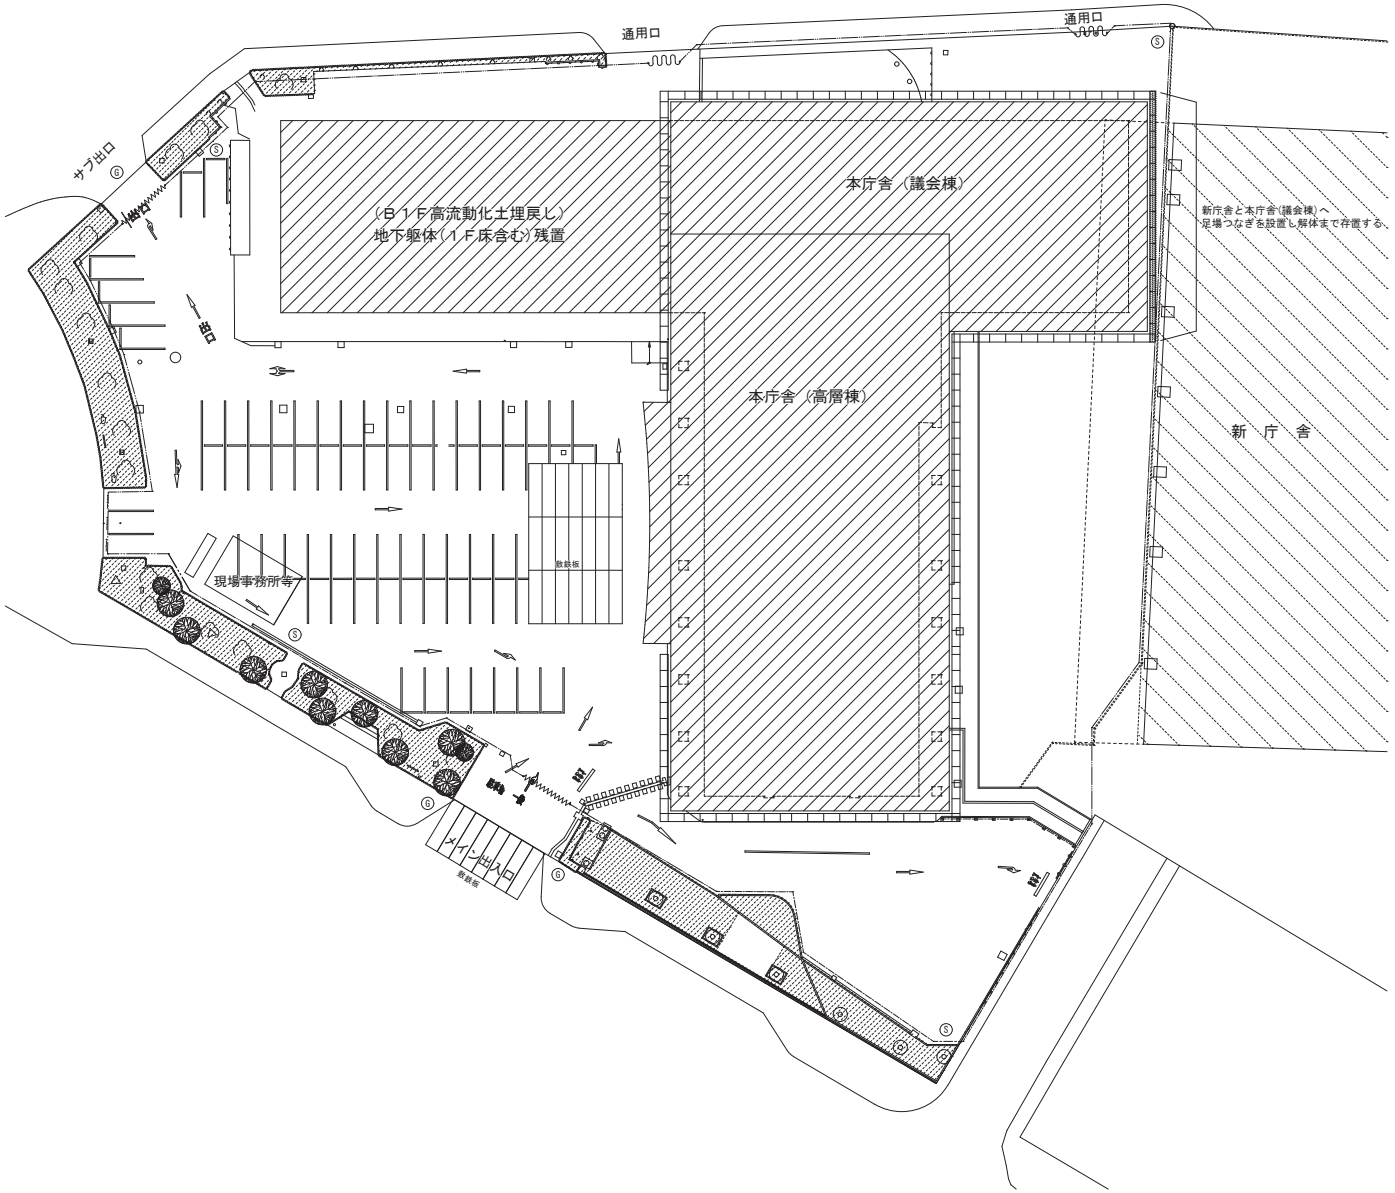


凡例

	工事部分を示す
	工事範囲外を示す
	仮囲い：鋼板パネルH=3.0m L=399m（コーナー部透明パネル５か所 発光チューブ共、片開き戸４か所、仮設照明50か所）
	パネルゲート：W=6.0m H=4.5m ２か所
	シートゲート：W=3.6m H=4.5m ２か所
--------	Ａ型バリケード：L=250m（自転車置場解体時）
⑥	交通誘導員：1350人日想定
Ⓢ	騒音振動計：４か所
	枠組本足場W=900（防音パネル共）
	枠組本足場W=600（新庁舎面　防音パネル共）
	落下防止朝顔　出幅=2m以上
敷き鉄板	200㎡想定
35t クレーン	100日想定
70t クレーン	100日想定
高所作業車	5日想定
PH解体用サポート	4013㎡想定
地上解体用サポート	4830㎡想定（地下１階に設置）
新庁舎案内板	1.0m×1.0m　10枚（設置位置は現場指示）

参考図

工事名	岡山市旧本庁舎解体撤去工事		(株)総企画設計　岡山支店 岡山県知事登録第14272号
図面名	解体手順図５	縮尺 A1=1/300 A3=1/600	一級建築士大臣登録 第218333号　山本　浩
NO. A-173	岡山市総務局　総務部 新庁舎整備課	令和８年９月	〒700-0926　岡山市北区 西古松西町5番6号 TEL　086-805-6768

⑥　外構撤去（R11. 2～R11. 3）

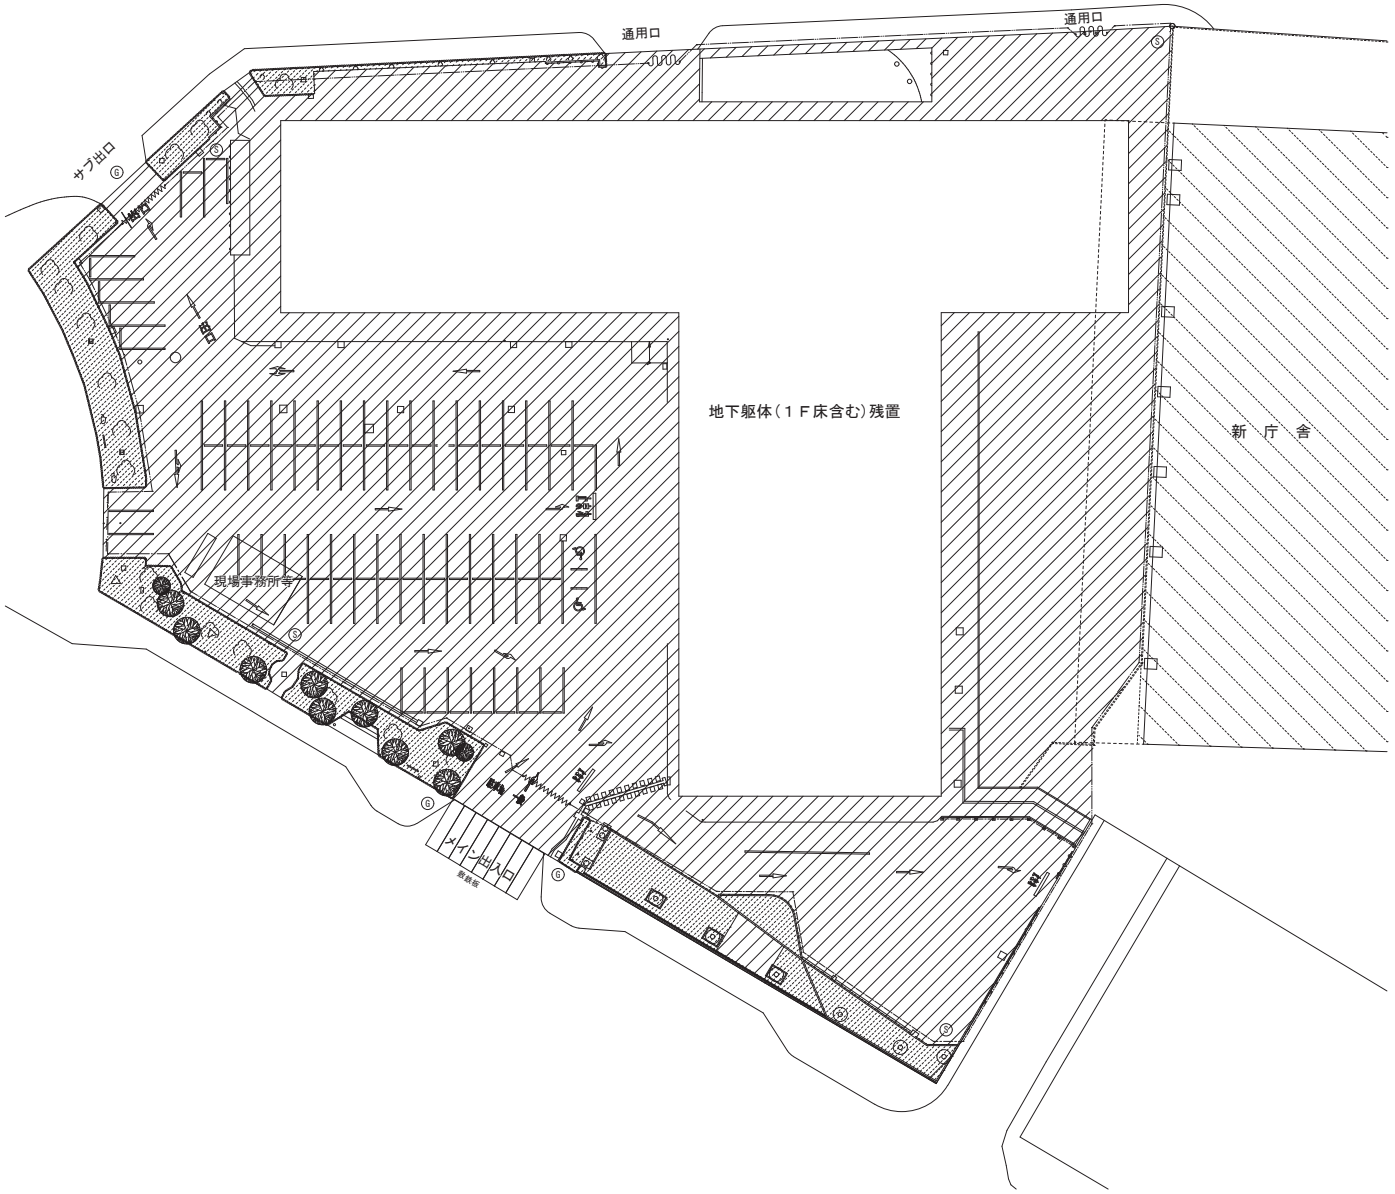

凡例

▨	工事部分を示す
▨	工事範囲外を示す
—··—	仮囲い：鋼板パネルH=3.0m L=399m（コーナー部透明パネル５か所 発光チューブ共、片開き戸４か所、仮設照明50か所）
⋀⋀⋀	パネルゲート：W=6.0m H=4.5m ２か所
∫∫∫	シートゲート：W=3.6m H=4.5m ２か所
--------	Ａ型バリケード：L=250m（自転車置場解体時）
⑥	交通誘導員：1350人日想定
Ⓢ	騒音振動計：４か所
⊏⊐⊏	枠組本足場W=900（防音パネル共）
▨	枠組本足場W=600（新庁舎面　防音パネル共）
▥	落下防止朝顔　出幅=2m以上
敷き鉄板	200㎡想定
35t クレーン	100日想定
70t クレーン	100日想定
高所作業車	5日想定
PH解体用サポート	4013㎡想定
地上解体用サポート	4830㎡想定（地下１階に設置）
新庁舎案内板	1.0m×1.0m　10枚（設置位置は現場指示）

参考図

工事名	岡山市旧本庁舎解体撤去工事		(株)総企画設計　岡山支店 岡山県知事登録第14272号
図面名	解体手順図６	縮尺 A1=1/300 A3=1/600	一級建築士大臣登録 第218333号　山本　浩
NO. A-174	岡山市総務局　総務部 新庁舎整備課	令和８年９月	〒700-0926　岡山市北区 西古松西町5番6号 TEL　086-805-6768

⑦　外構整備（R11. 2～R11. 4）



凡例

▨	工事部分を示す
▨	工事範囲外を示す
⑥	交通誘導員

参考図

工事名	岡山市旧本庁舎解体撤去工事		(株)総企画設計　岡山支店 岡山県知事登録第14272号
図面名	解体手順図７	縮尺 A1=1/300 A3=1/600	一級建築士大臣登録 第218333号　山本　浩
NO. A-175	岡山市総務局　総務部 新庁舎整備課	令和８年９月	〒700-0926　岡山市北区 西古松西町5番6号 TEL　086-805-6768




凡例

	RC柱　ワイヤーソー切断　650＊650
	ＳＲＣ柱　ワイヤーソー切断　950＊950
	ＳＲＣ柱　ワイヤーソー切断　1,000×1,100
	壁ワイヤーソー切断ｔ＝200～250
	床　Φ200　コアドリル穴開け


参考図

工事名	岡山市旧本庁舎解体撤去工事		(株)総企画設計　岡山支店 岡山県知事登録第14272号
図面名	解体要領図１ （1階柱壁切断・床コア抜き）	縮尺	A1=1/200 A3=1/400
NO. A-176	岡山市総務局　総務部 新庁舎整備課	令和８年９月	一級建築士大臣登録 第218333号　山本　浩 〒700-0926　岡山市北区 西古松西町5番6号 TEL　086-805-6768

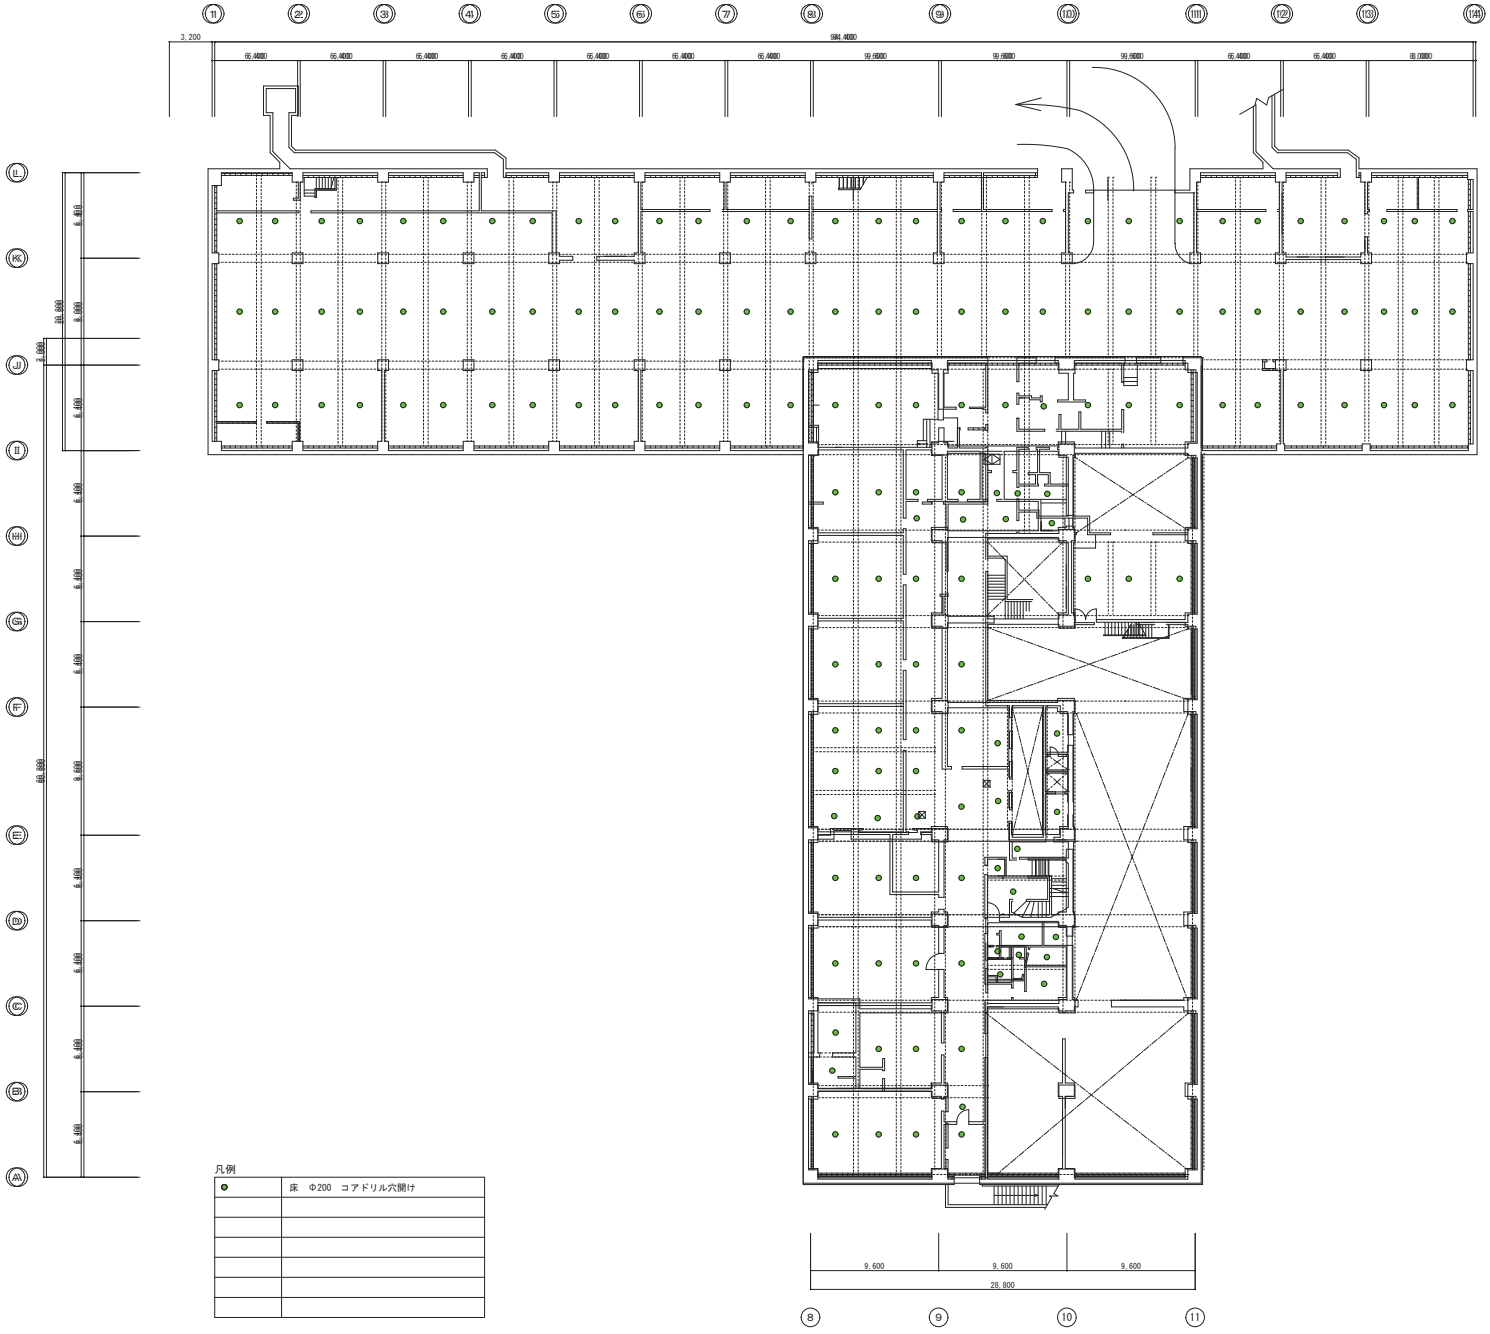

参考図

工事名	岡山市旧本庁舎解体撤去工事		(株)総企画設計　岡山支店 岡山県知事登録第14272号
図面名	解体要領図２ （B1階床コア抜き）	縮尺	A1=1/200 A3=1/400	一級建築士大臣登録 第218333号　山本　浩
NO.	岡山市総務局　総務部 新庁舎整備課	令和８年９月	〒700-0926　岡山市北区 西古松西町5番6号 TEL　086-805-6768
A-177			

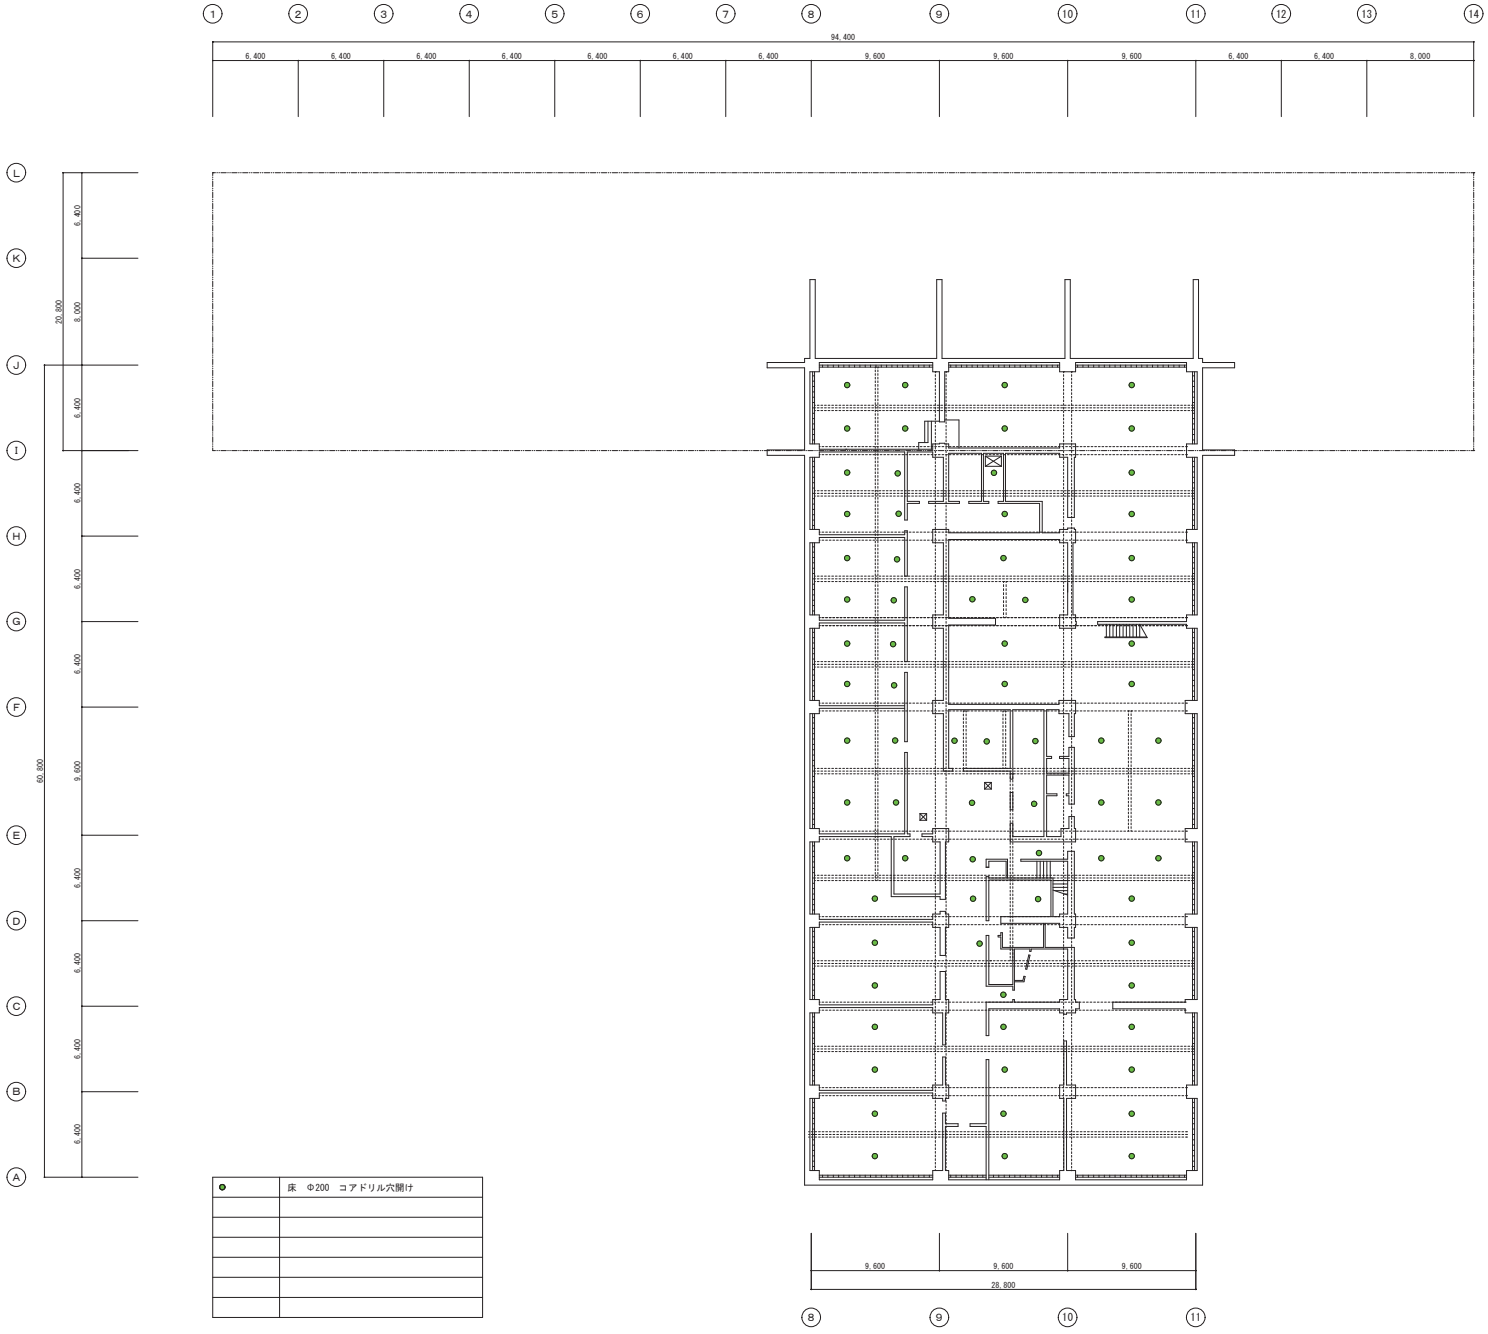


●	床　Φ200　コアドリル穴開け

参考図

工事名	岡山市旧本庁舎解体撤去工事		(株)総企画設計　岡山支店 岡山県知事登録第14272号
図面名	解体要領図３ （B2階床コア抜き）	縮尺	A1=1/200 A3=1/400
NO.	A-178	岡山市総務局　総務部 新庁舎整備課	令和８年９月


一級建築士大臣登録
第218333号　山本　浩
〒700-0926　岡山市北区
西古松西町5番6号
TEL　086-805-6768

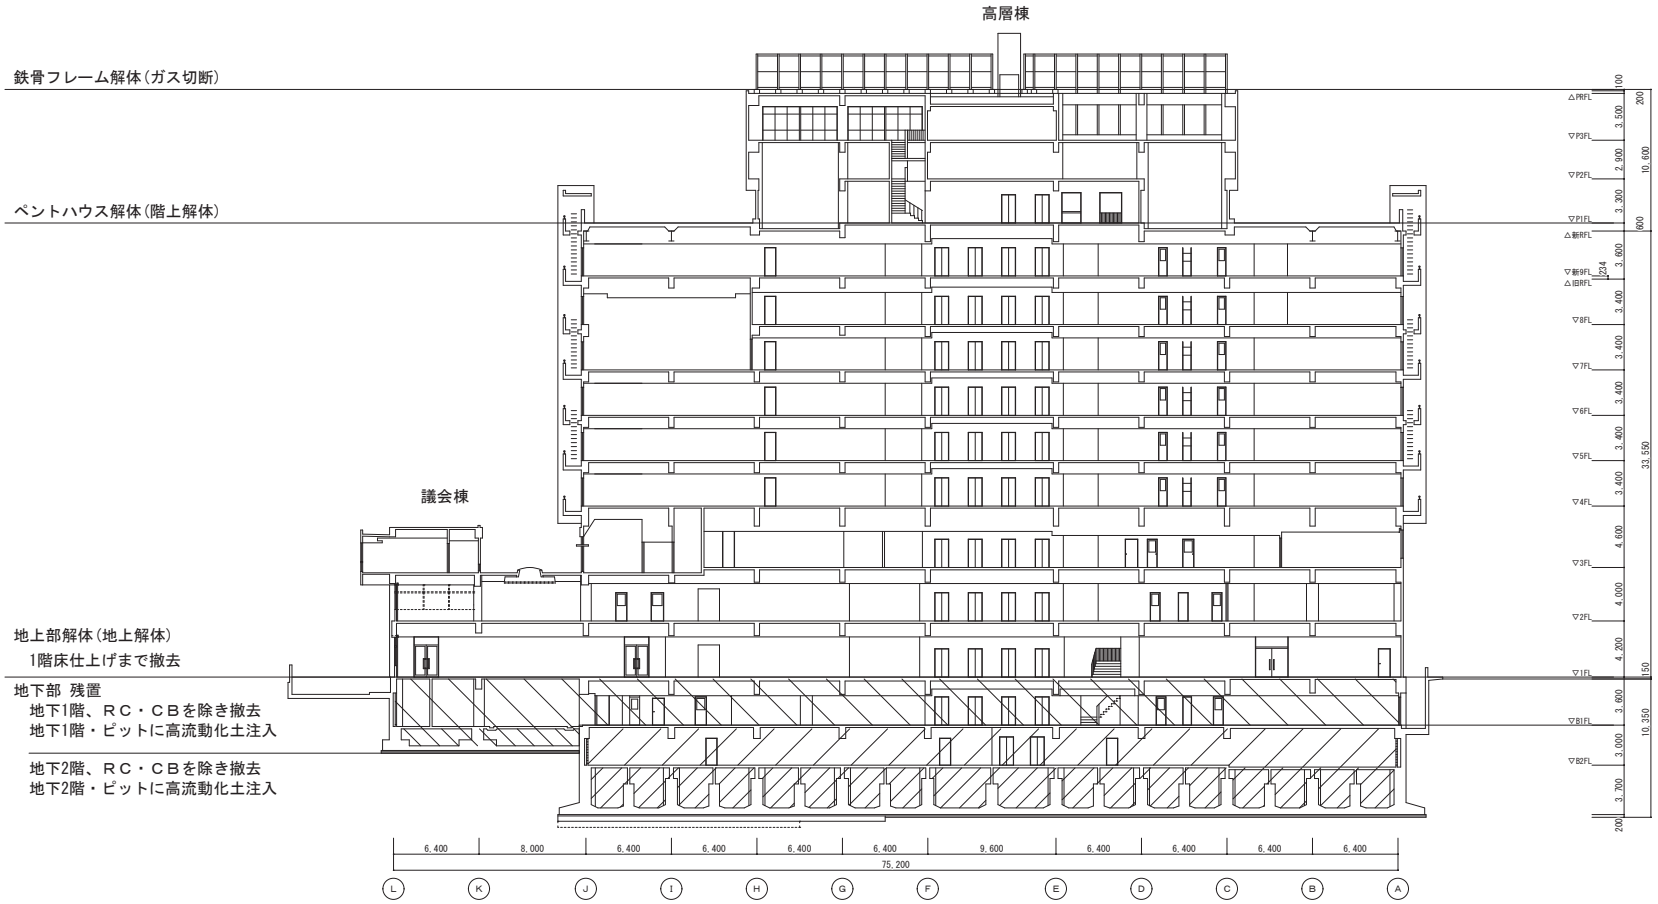


参考図

工事名	岡山市旧本庁舎解体撤去工事		(株)総企画設計　岡山支店 岡山県知事登録第14272号
図面名	解体要領図４（断面）	縮尺	A1=1/300・200 A3=1/600・400
NO. A-179	岡山市総務局　総務部 新庁舎整備課	令和８年９月	一級建築士大臣登録 第218333号　山本　浩 〒700-0926　岡山市北区 西古松西町5番6号 TEL　086-805-6768

B2階

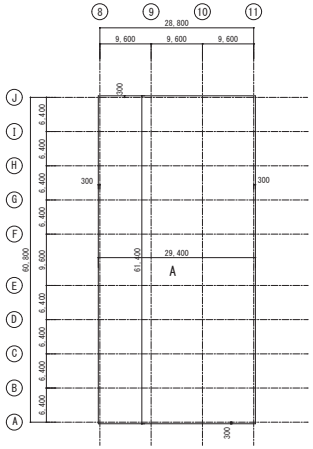


B2階求積図		
A	61.400 × 29.400	=1,805.16

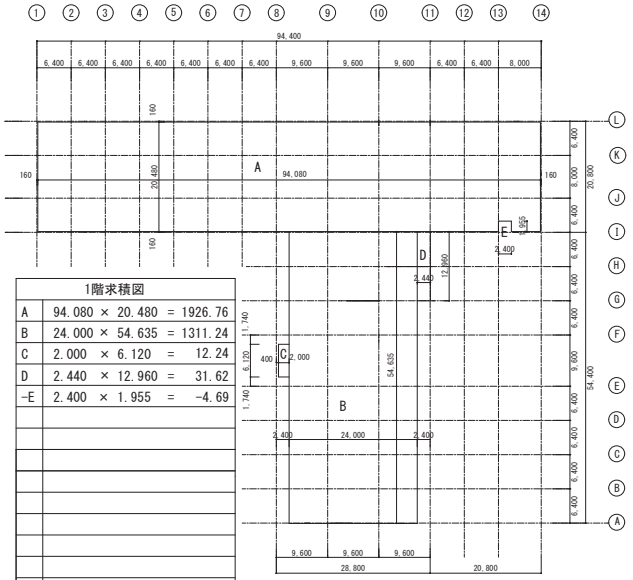


1階求積図		
A	94.080 × 20.480	= 1926.76
B	24.000 × 54.635	= 1311.24
C	2.000 × 6.120	= 12.24
D	2.440 × 12.960	= 31.62
-E	2.400 × 1.955	= -4.69
1階 合計		3,277.17

1階

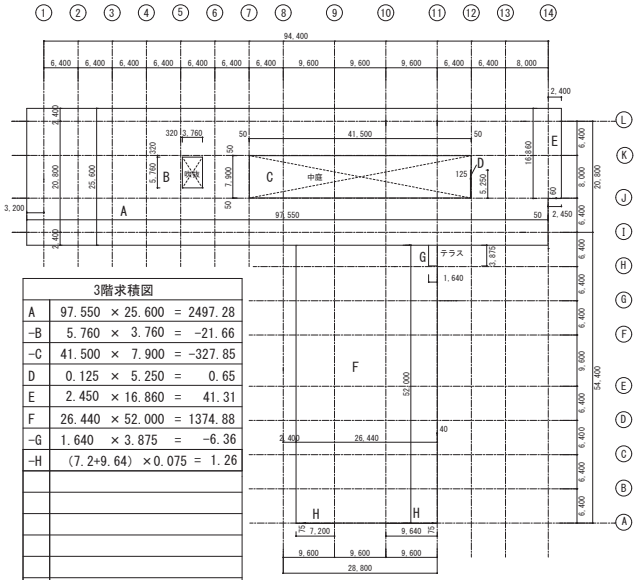


3階求積図		
A	97.550 × 25.600	= 2497.28
-B	5.760 × 3.760	= -21.66
-C	41.500 × 7.900	= -327.85
D	0.125 × 5.250	= 0.65
E	2.450 × 16.860	= 41.31
F	26.440 × 52.000	= 1374.88
-G	1.640 × 3.875	= -6.36
-H	(7.2+9.64) × 0.075	= 1.26
3階 合計		3,559.51

3階

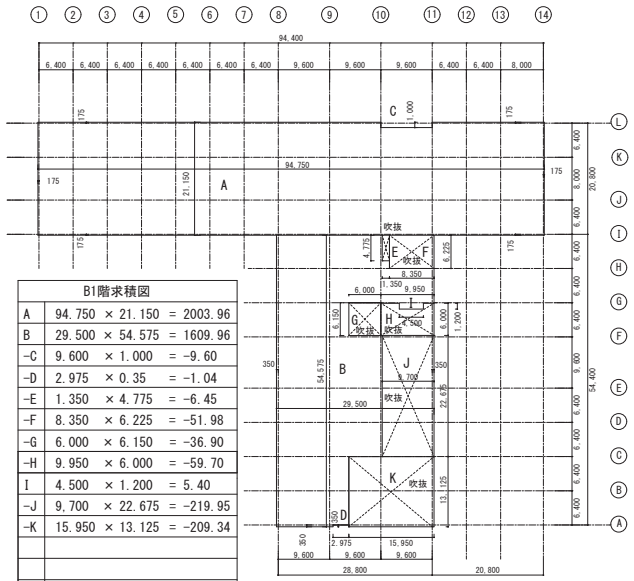


B1階求積図		
A	94.750 × 21.150	= 2003.96
B	29.500 × 54.575	= 1609.96
-C	9.600 × 1.000	= -9.60
-D	2.975 × 0.35	= -1.04
-E	1.350 × 4.775	= -6.45
-F	8.350 × 6.225	= -51.98
-G	6.000 × 6.150	= -36.90
-H	9.950 × 6.000	= -59.70
I	4.500 × 1.200	= 5.40
-J	9.700 × 22.675	= -219.95
-K	15.950 × 13.125	= -209.34
B1階 合計		3,024.36

B1階

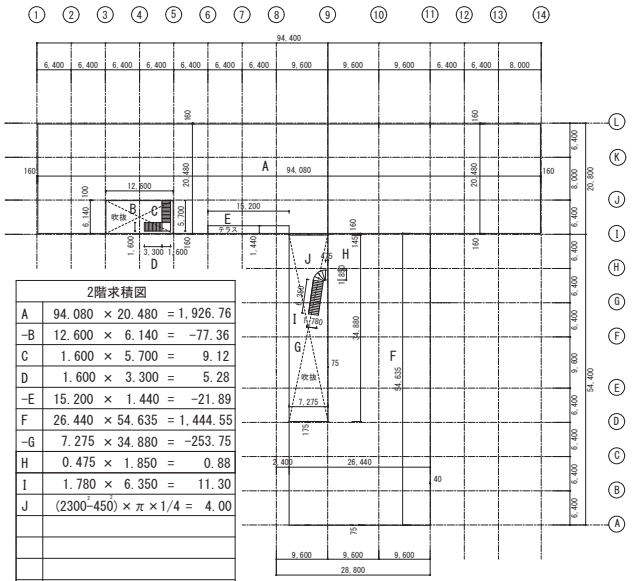

2階求積図		
A	94.080 × 20.480	= 1,926.76
-B	12.600 × 6.140	= -77.36
C	1.600 × 5.700	= 9.12
D	1.600 × 3.300	= 5.28
-E	15.200 × 1.440	= -21.89
F	26.440 × 54.635	= 1,444.55
-G	7.275 × 34.880	= -253.75
H	0.475 × 1.850	= 0.88
I	1.780 × 6.350	= 11.30
J	(2300-450) × π × 1/4	= 4.00
2階 合計		3,048.89

2階

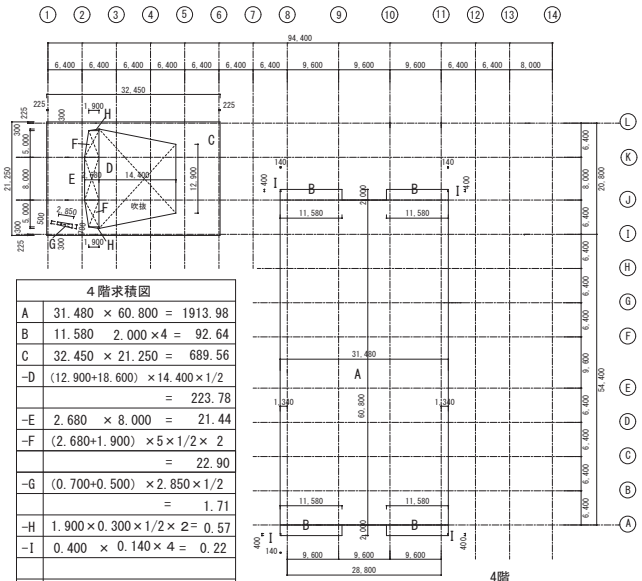


4階求積図		
A	31.480 × 60.800	= 1913.98
B	11.580 2.000×4	= 92.64
C	32.450 × 21.250	= 689.56
-D	(12.900+18.600) × 14.400 × 1/2	
		= 223.78
-E	2.680 × 8.000	= 21.44
-F	(2.680+1.900) × 5 × 1/2 × 2	
		= 22.90
-G	(0.700+0.500) × 2.850 × 1/2	
		= 1.71
-H	1.900 × 0.300 × 1/2 × 2	= 0.57
-I	0.400 × 0.140 × 4	= 0.22
4階 合計		2,425.56

4階


工事名	岡山市旧本庁舎解体撤去工事		(株)総企画設計 岡山支店 岡山県知事登録第14272号
図面名	求積図 1	縮尺 A1=1/500 A3=1/1000	一級建築士大臣登録 第218333号 山本 浩
NO. A-180	岡山市総務局 総務部 新庁舎整備課	令和８年９月	〒700-0926 岡山市北区 西古松西町5番6号 TEL 086-805-6768

５～７階求積図		
A	31.480	× 60.800 = 1913.98
B	11.580	× 2.000 × 4 = 92.64
-C	0.400	× 0.140 × 4 = -0.22
5～７階　各階　合計		2,00.6.40

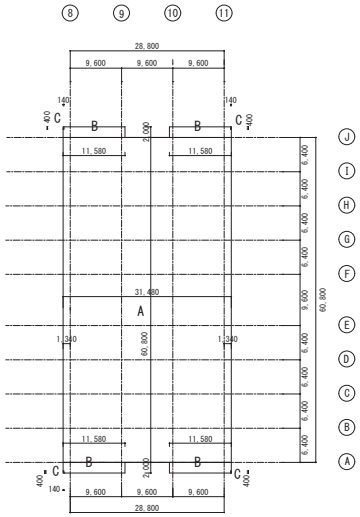



５～７階

９階求積図		
A	31.480	× 60.800 = 1913.98
B	11.580	× 2.000 × 4 = 92.64
-C	0.400	× 0.140 × 4 = -0.22
９階　合計		2,00.6.40

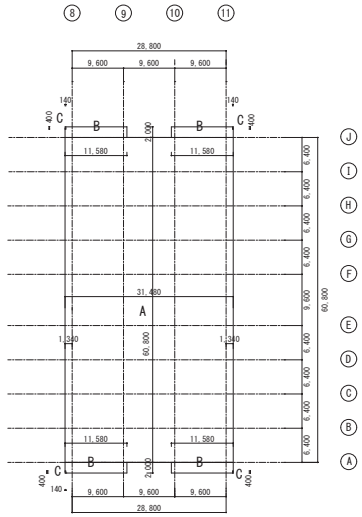


９階

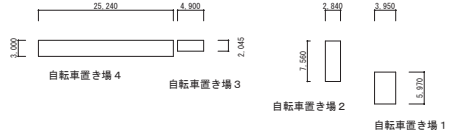

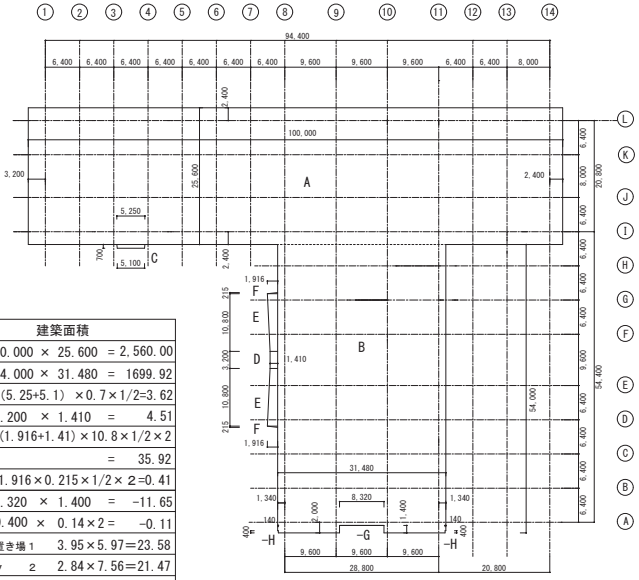


建築面積		
A	100.000 × 25.600	= 2,560.00
B	54.000 × 31.480	= 1699.92
C	(5.25+5.1) × 0.7 × 1/2	=3.62
D	3.200 × 1.410	= 4.51
E	(1.916+1.41) × 10.8 × 1/2 × 2	
		= 35.92
F	1.916 × 0.215 × 1/2 × 2	=0.41
-G	8.320 × 1.400	= -11.65
-H	0.400 × 0.14 × 2	= -0.11
自転車置き場１	3.95 × 5.97	=23.58
〃　２	2.84 × 7.56	=21.47
〃　３	4.9 × 2.045	=10.02
〃　４	25.24 × 3.0	=75.72
受水槽置場	5.33 × 3.98	=21.21
建築面積		4,444.62

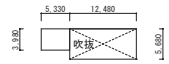


受水槽置場

８階求積図		
A	31.480	× 60.800 = 1913.98
B	11.580	× 2.000 × 4 = 92.64
-C	0.400	× 0.140 × 4 = -0.22
-D	24.600	× 12.250 = 301.35
-E	8.320	× 0.275 = 2.29
８階　合計		1,702.76

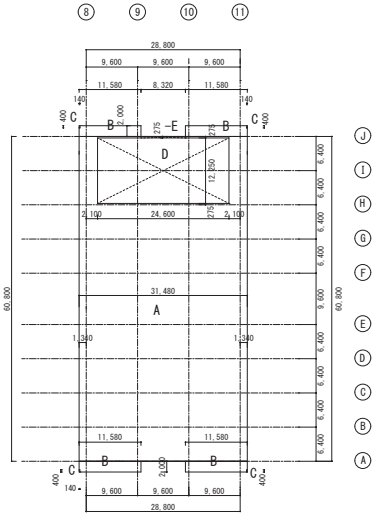

８階

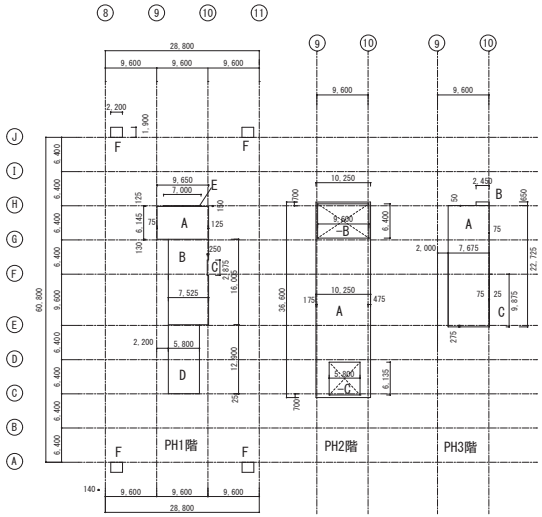

PH1階求積図					
A	9.650 × 6.145	= 59.30	A	10.250 × 36.600	= 375.15
B	7.525 × 16.005	= 120.44	-B	9.600 × 6.400	= -61.44
-C	0.250 × 2.875	= -0.72	-C	5.800 × 6.135	= -35.58
D	5.800 × 12.900	= 74.82	-D		
E	7.000 × 0.150	= 1.05	-E		
F	2.200 × 1.900 × 4	= 16.72			
PH1階　合計		271.61	PH2階　合計		278.13

PH3階求積図		
A	7.675 × 22.725	= 174.41
B	2.450 × 0.650	= 159
C	0.025 × 9.875	= 0.25
PH3階　合計		176.25

敷地面積		10,859.12 ㎡					
床面積(㎡)		庁舎	棟	RC造一部鉄骨	造	受水槽 棟	RC 造
	B2 階	1,805.16 ㎡	7 階	2,006.40	㎡		21.21 ㎡
	B1 階	3,024.36 ㎡	8 階	1,702.76	㎡		
	1 階	3,277.17 ㎡	9 階	2,006.40	㎡	自転車置場 棟 合計	130.79 ㎡
	2 階	3,048.89 ㎡	PH1 階	271.61	㎡	自転車置き場 1	23.58 ㎡
	3 階	3,559.51 ㎡	PH2 階	278.13	㎡	自転車置き場 2	21.47 ㎡
	4 階	2,425.56 ㎡	PH3 階	176.25	㎡	自転車置き場 3	10.02 ㎡
	5 階	2,006.40 ㎡			㎡	自転車置き場 4	75.72 ㎡
	6 階	2,006.40 ㎡			㎡		
	小計	27,595.00 ㎡					
	合計	27.747.00 ㎡					
建築面積(㎡)		4.444.62 ㎡					

工事名	岡山市旧本庁舎解体撤去工事		(株)総企画設計　岡山支店 岡山県知事登録第14272号
図面名	求積図 2	縮尺 A1=1/500 A3=1/1000	一級建築士大臣登録 第218333号　山本　浩
NO.	岡山市総務局　総務部 新庁舎整備課	令和８年９月	〒700-0926　岡山市北区 西古松西町5番6号 TEL　086-805-6768
A-181			