


N
遊園地
奉還町三丁目
島田筋
朝日医療大学
寿町
グラウンド
市立石井小学校
委託場所
フォーラムシティビル
岡山コンベンションセンター
岡西公民館石井分館
ビューティモード専門学校岡山
岡山西年金事務所
市立石井幼稚園
桃太郎線
昭和町
巌井東公園
巌井ポンプ場

位置図　1:2,500

改修概要

北棟（昭和41年築 昭和47年・昭和48年増築）
RC造3階建2,297.57㎡
※対象外
中棟（昭和48年築）
RC造4階建3,048.33㎡
外壁改修・防水改修・外部塗装改修
南棟（昭和48年築）
RC造3階建804.21㎡
防水改修・応急措置部補修
渡り廊下①（昭和48年築）
RC造3階建
外壁改修・防水改修・外部塗装改修
渡り廊下②（昭和48年築）
RC造3階建
外壁改修・防水改修・外部塗装改修

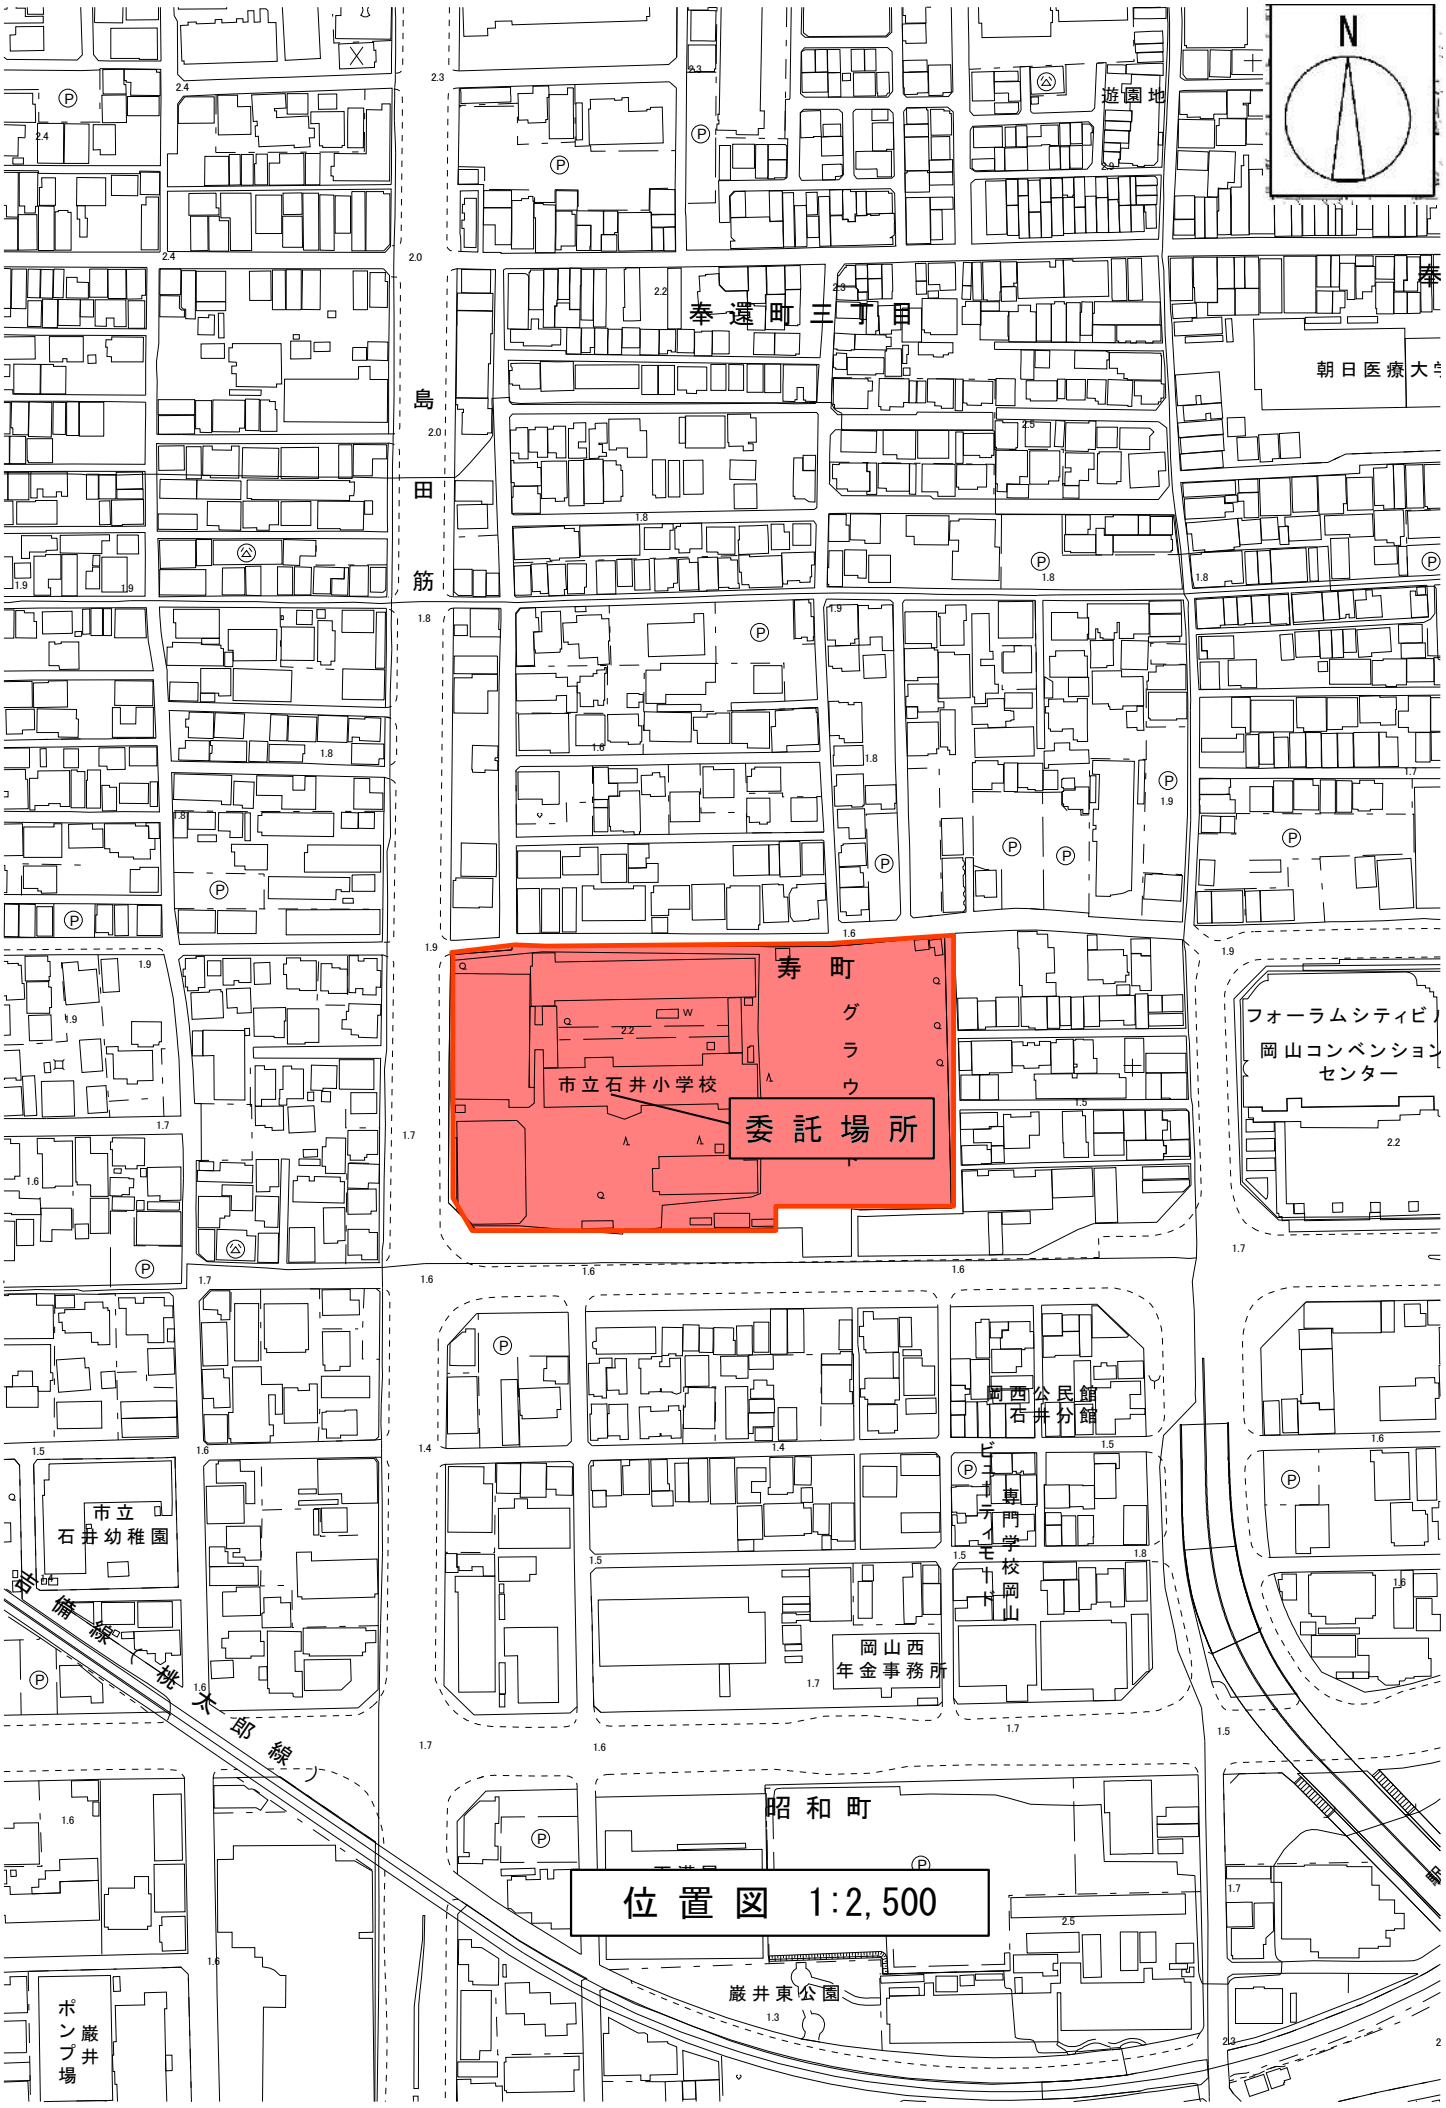

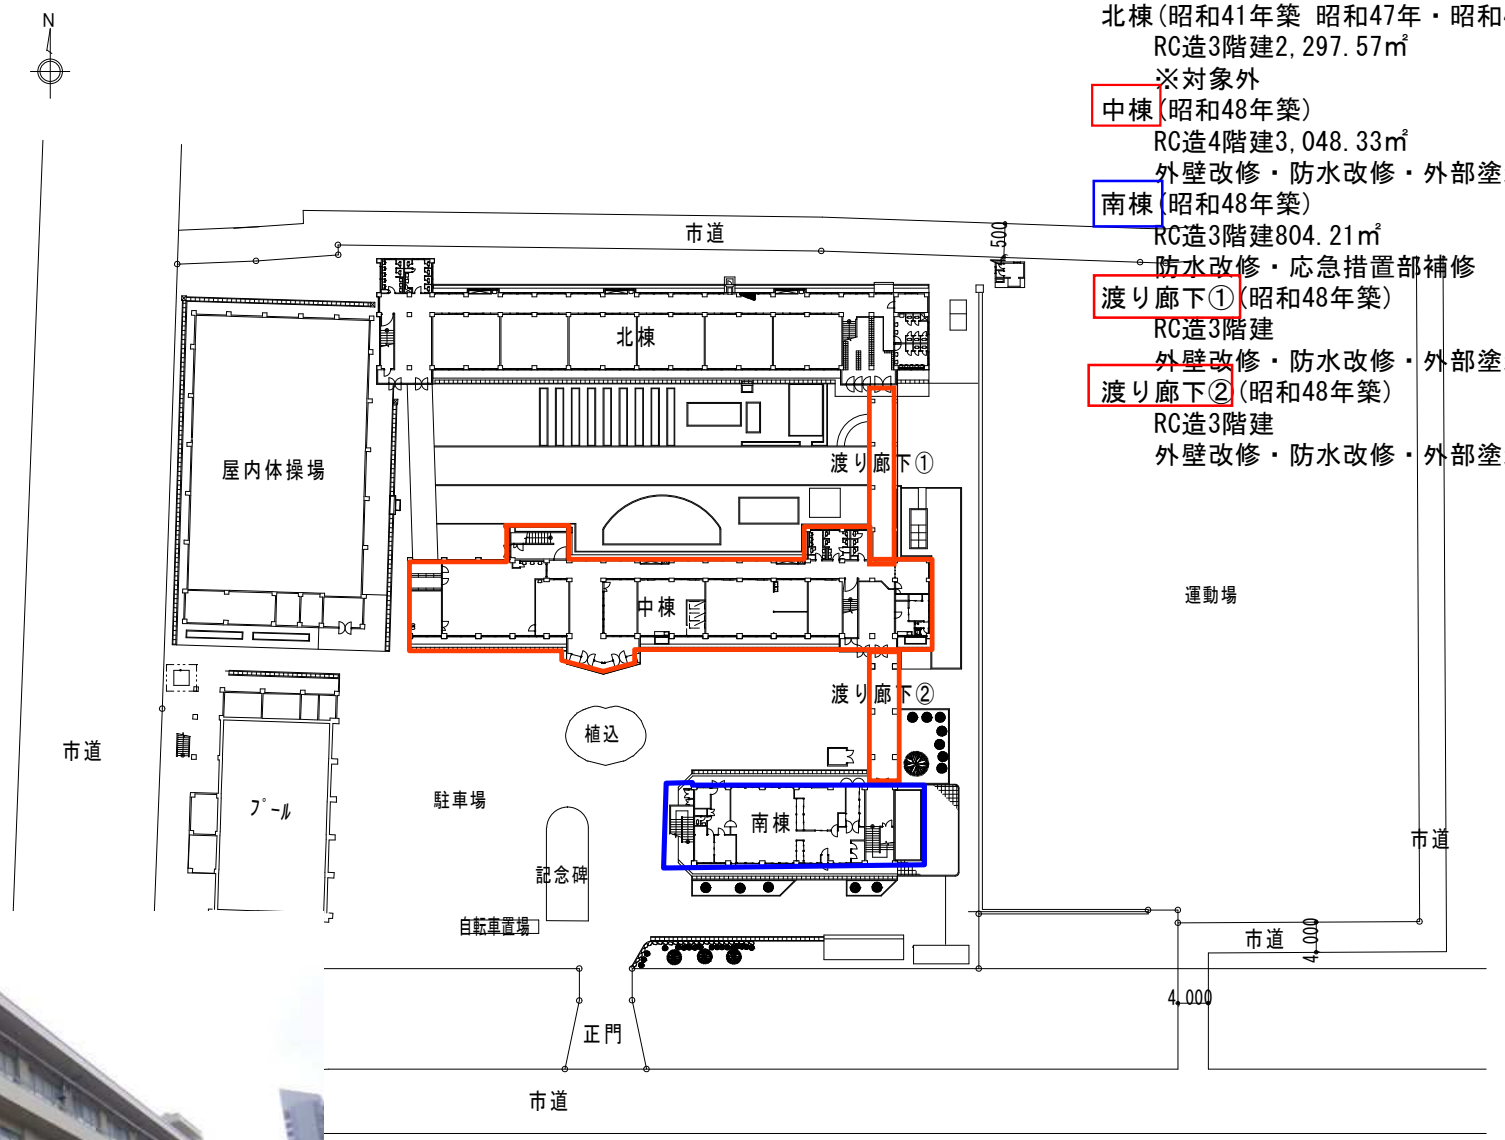

配 置 図

岡山市立石井小学校

外壁改修・防水改修・外部塗装改修

対象外

防水改修(屋上・庇・屋外階段)
応急措置部補修


北棟

渡り廊下①

中棟

渡り廊下②

南棟

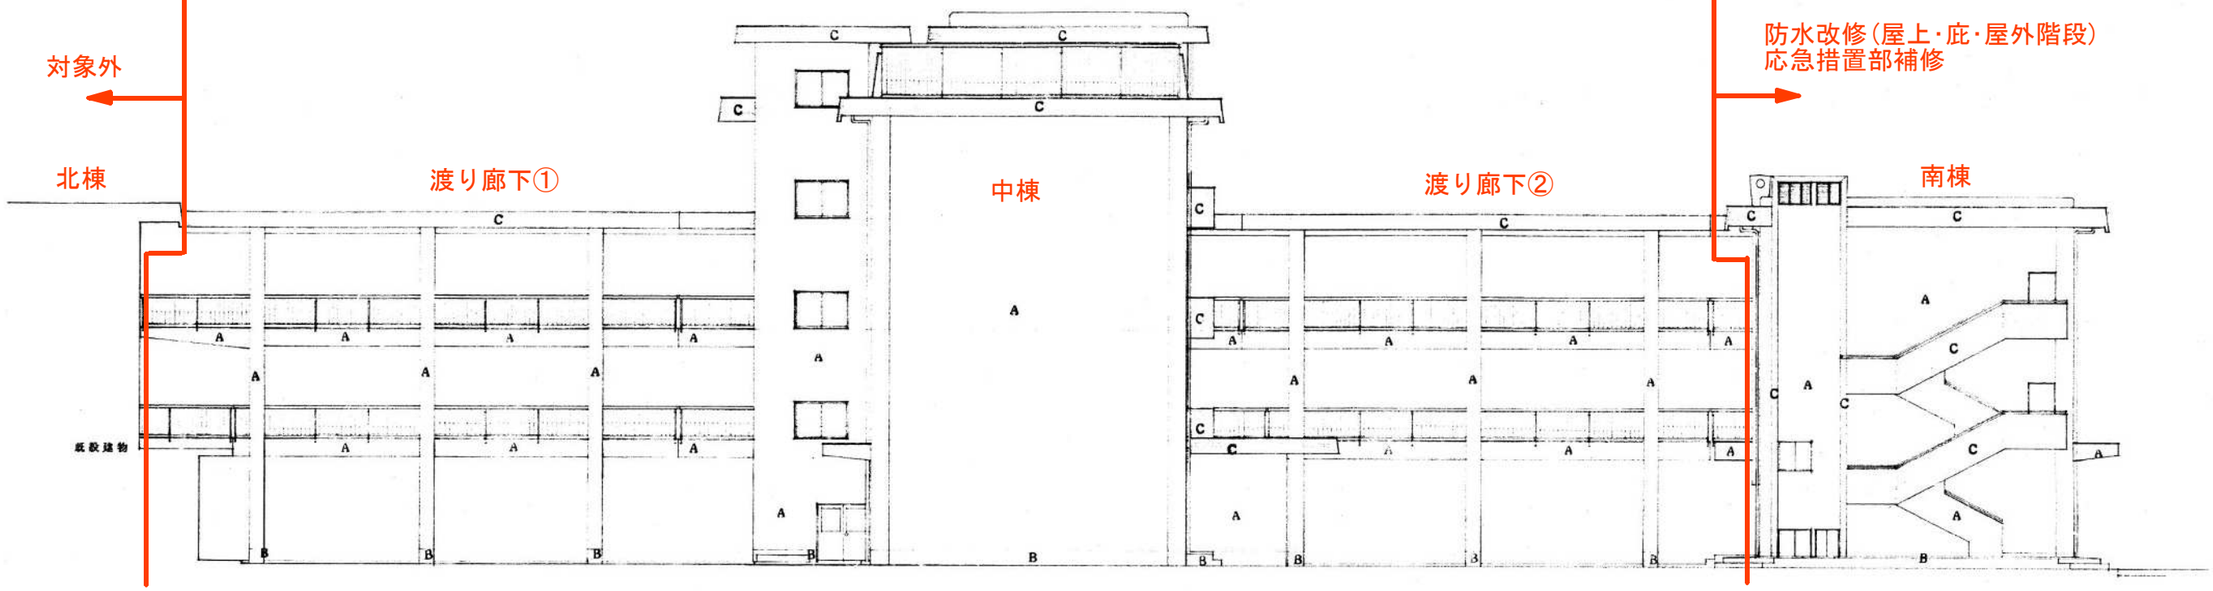

西 立 面 図 1:100

外壁改修・防水改修・外部塗装改修

防水改修(屋上・庇・屋外階段)
応急措置部補修

対象外


南棟

渡り廊下①

中棟

渡り廊下②

北棟

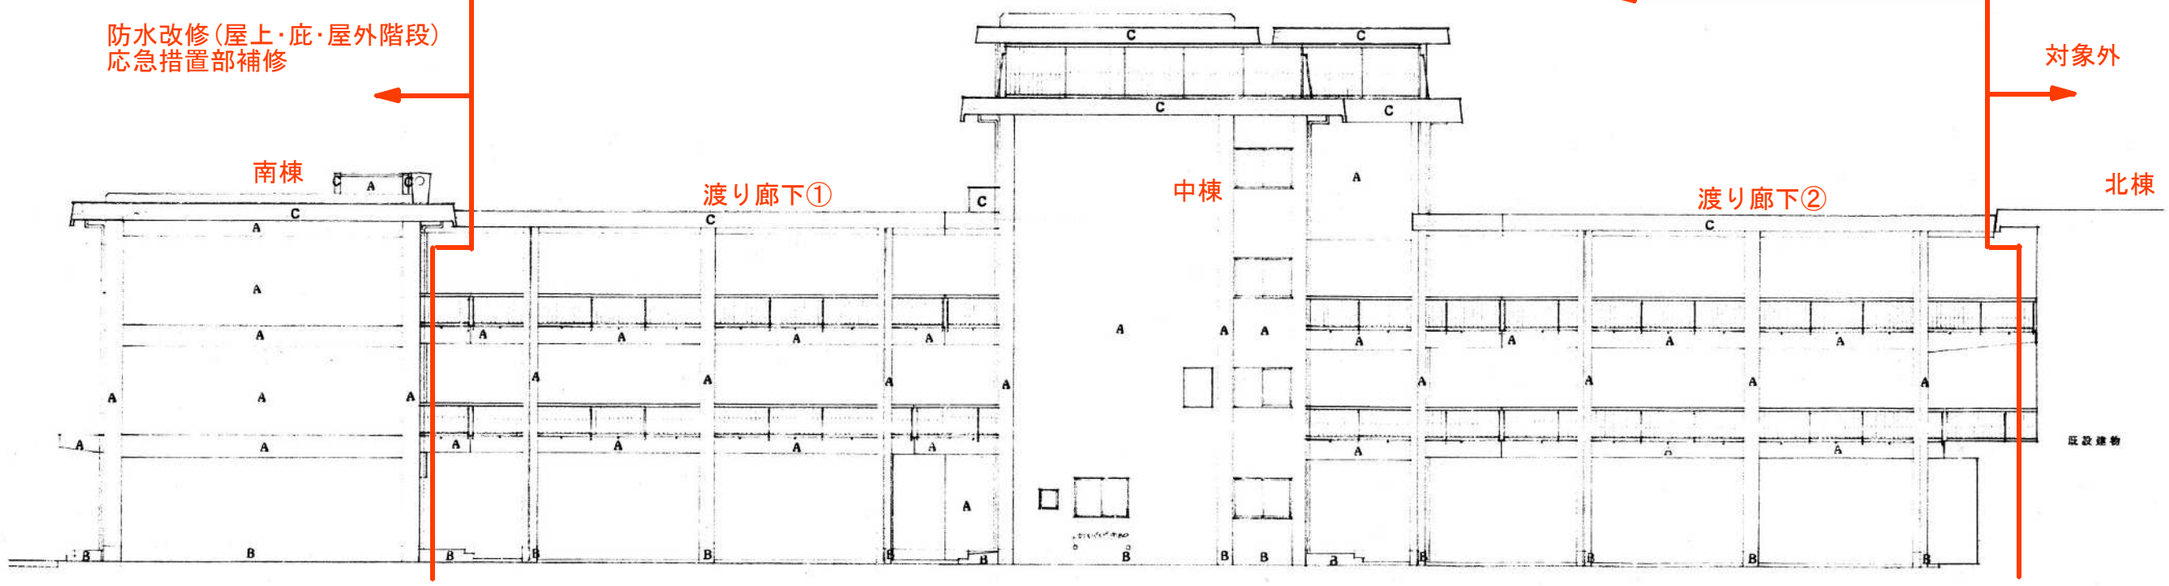


東 立 面 図 1:100

※渡り廊下のEXP.Jや鋼板で補修している箇所等は、
取外しの上、劣化状況に応じて補修する



北立面図　1/100

改修後

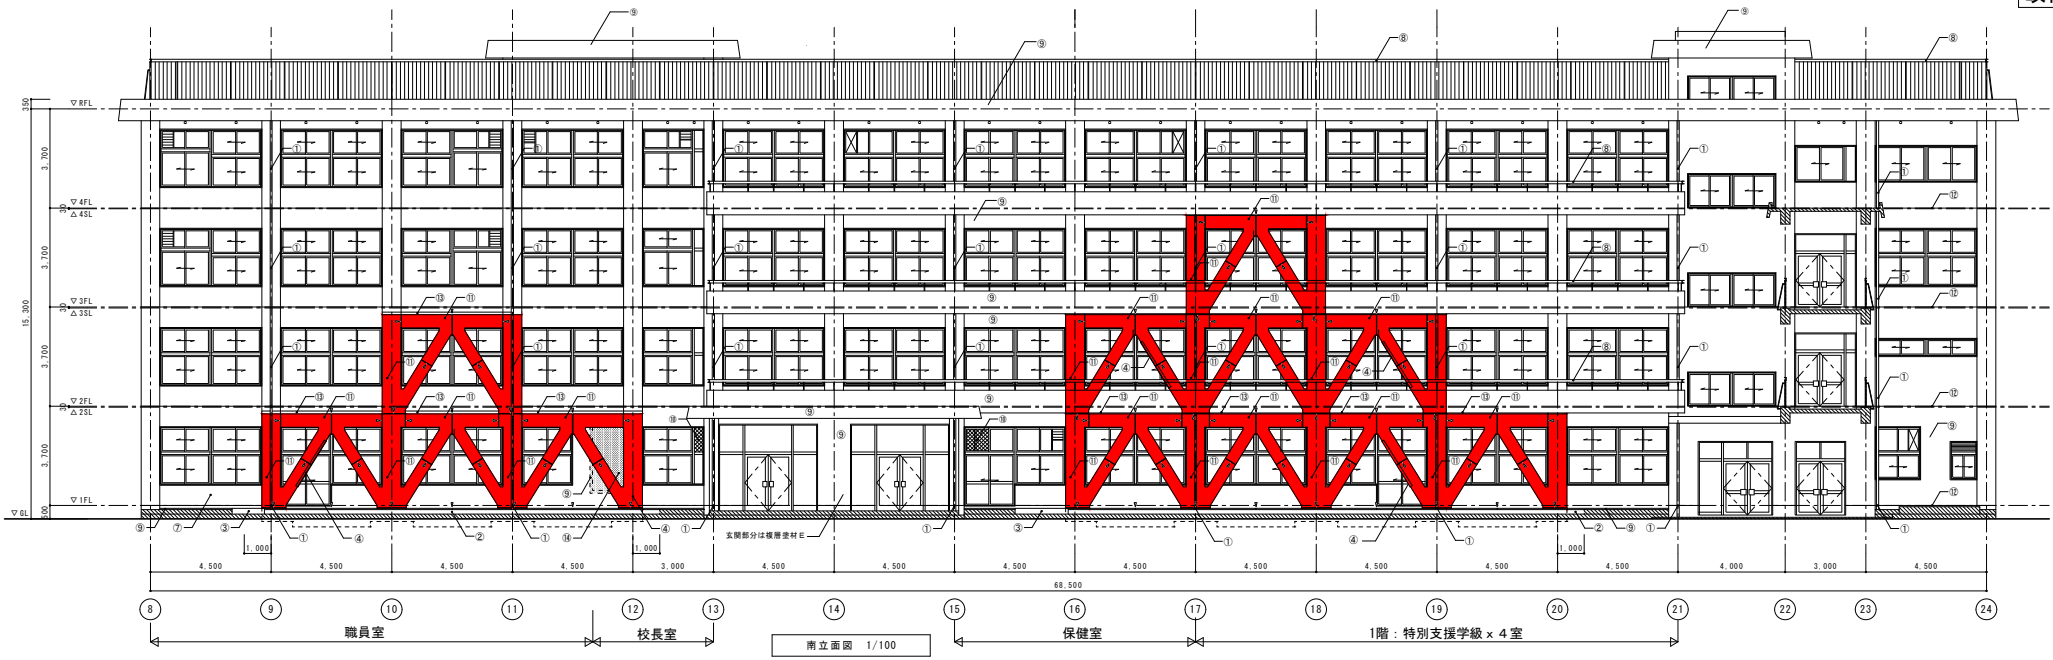


南立面図　1/100

中棟立面図


工事名	岡山市立石井小学校長寿命化予防改修		
図面	中棟 立面図	縮尺	A1：1/100 A3：1/200
NO.	岡山市都市整備局 公共建築課		

課長	課長補佐	係長	副主査・主任・技師	担当者	来訪	検図	製図

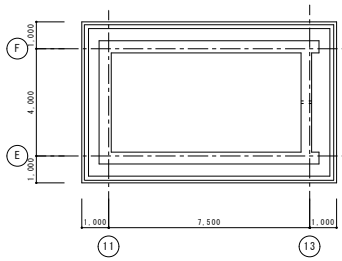


塔屋平面図　1/100



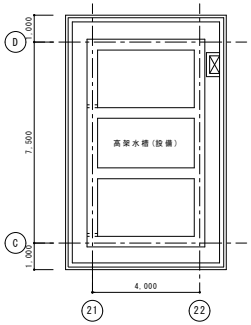

塔屋平面図　1/100

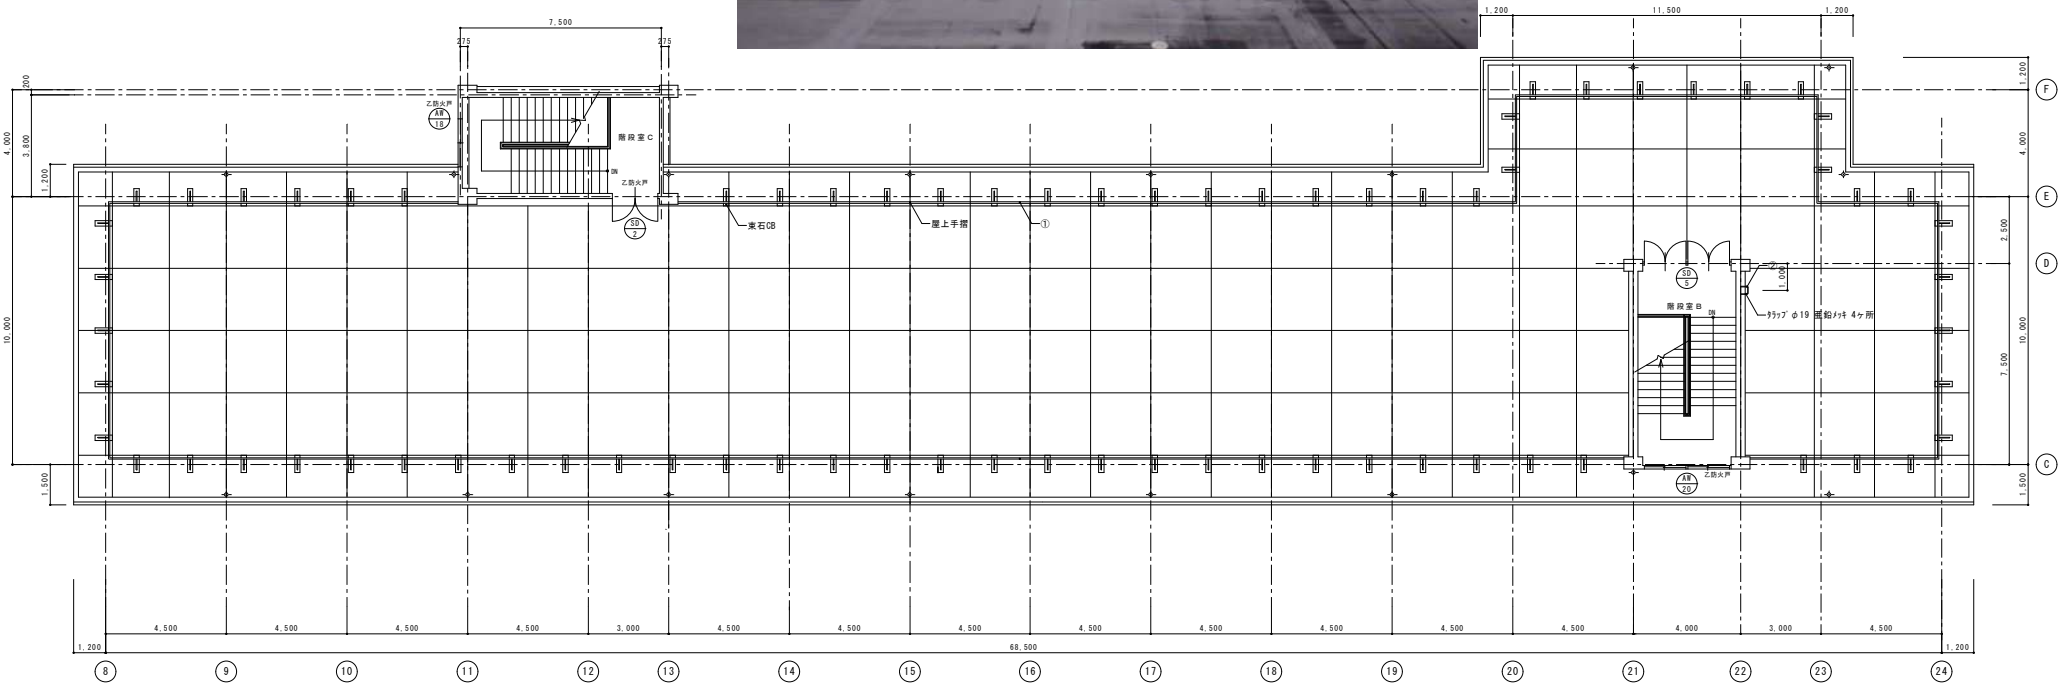

R階平面図　1/100


中棟屋上平面図

工事名	岡山市立石井小学校長寿命化予防改修		
図面	中校舎棟 R階平面図	縮尺	A1：1/100 A3：1/200
NO.	岡山市都市整備局　公共建築課		令和 8 年

課長	課長補佐	係長	副主査・主任・技師	担当者	来訪	検図	製図





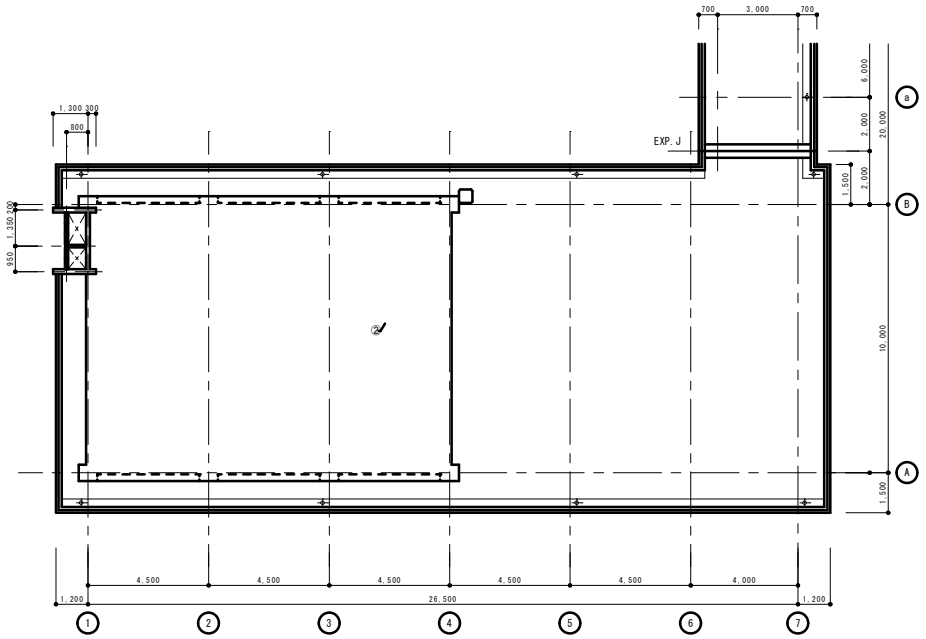

南棟屋上平面図

工事名	岡山市立石井小学校長寿命化予防改修									
図名	北棟 南棟 R階平面図	縮尺	1:100							
	岡山市都市整備局 公共建築課									
	課長	課長代理	課長補佐	係長	担当者・主任	担当	承認	検図	設図	